


大崎市流域関連公共下水道（雨水）


全体計画区域 653.60 ha
事業計画区域 209.20 ha

美里町

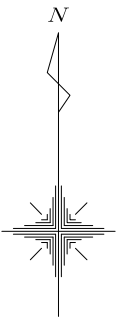

鹿島台地域

全体計画区域 362.00 ha
事業計画区域 192.50 ha

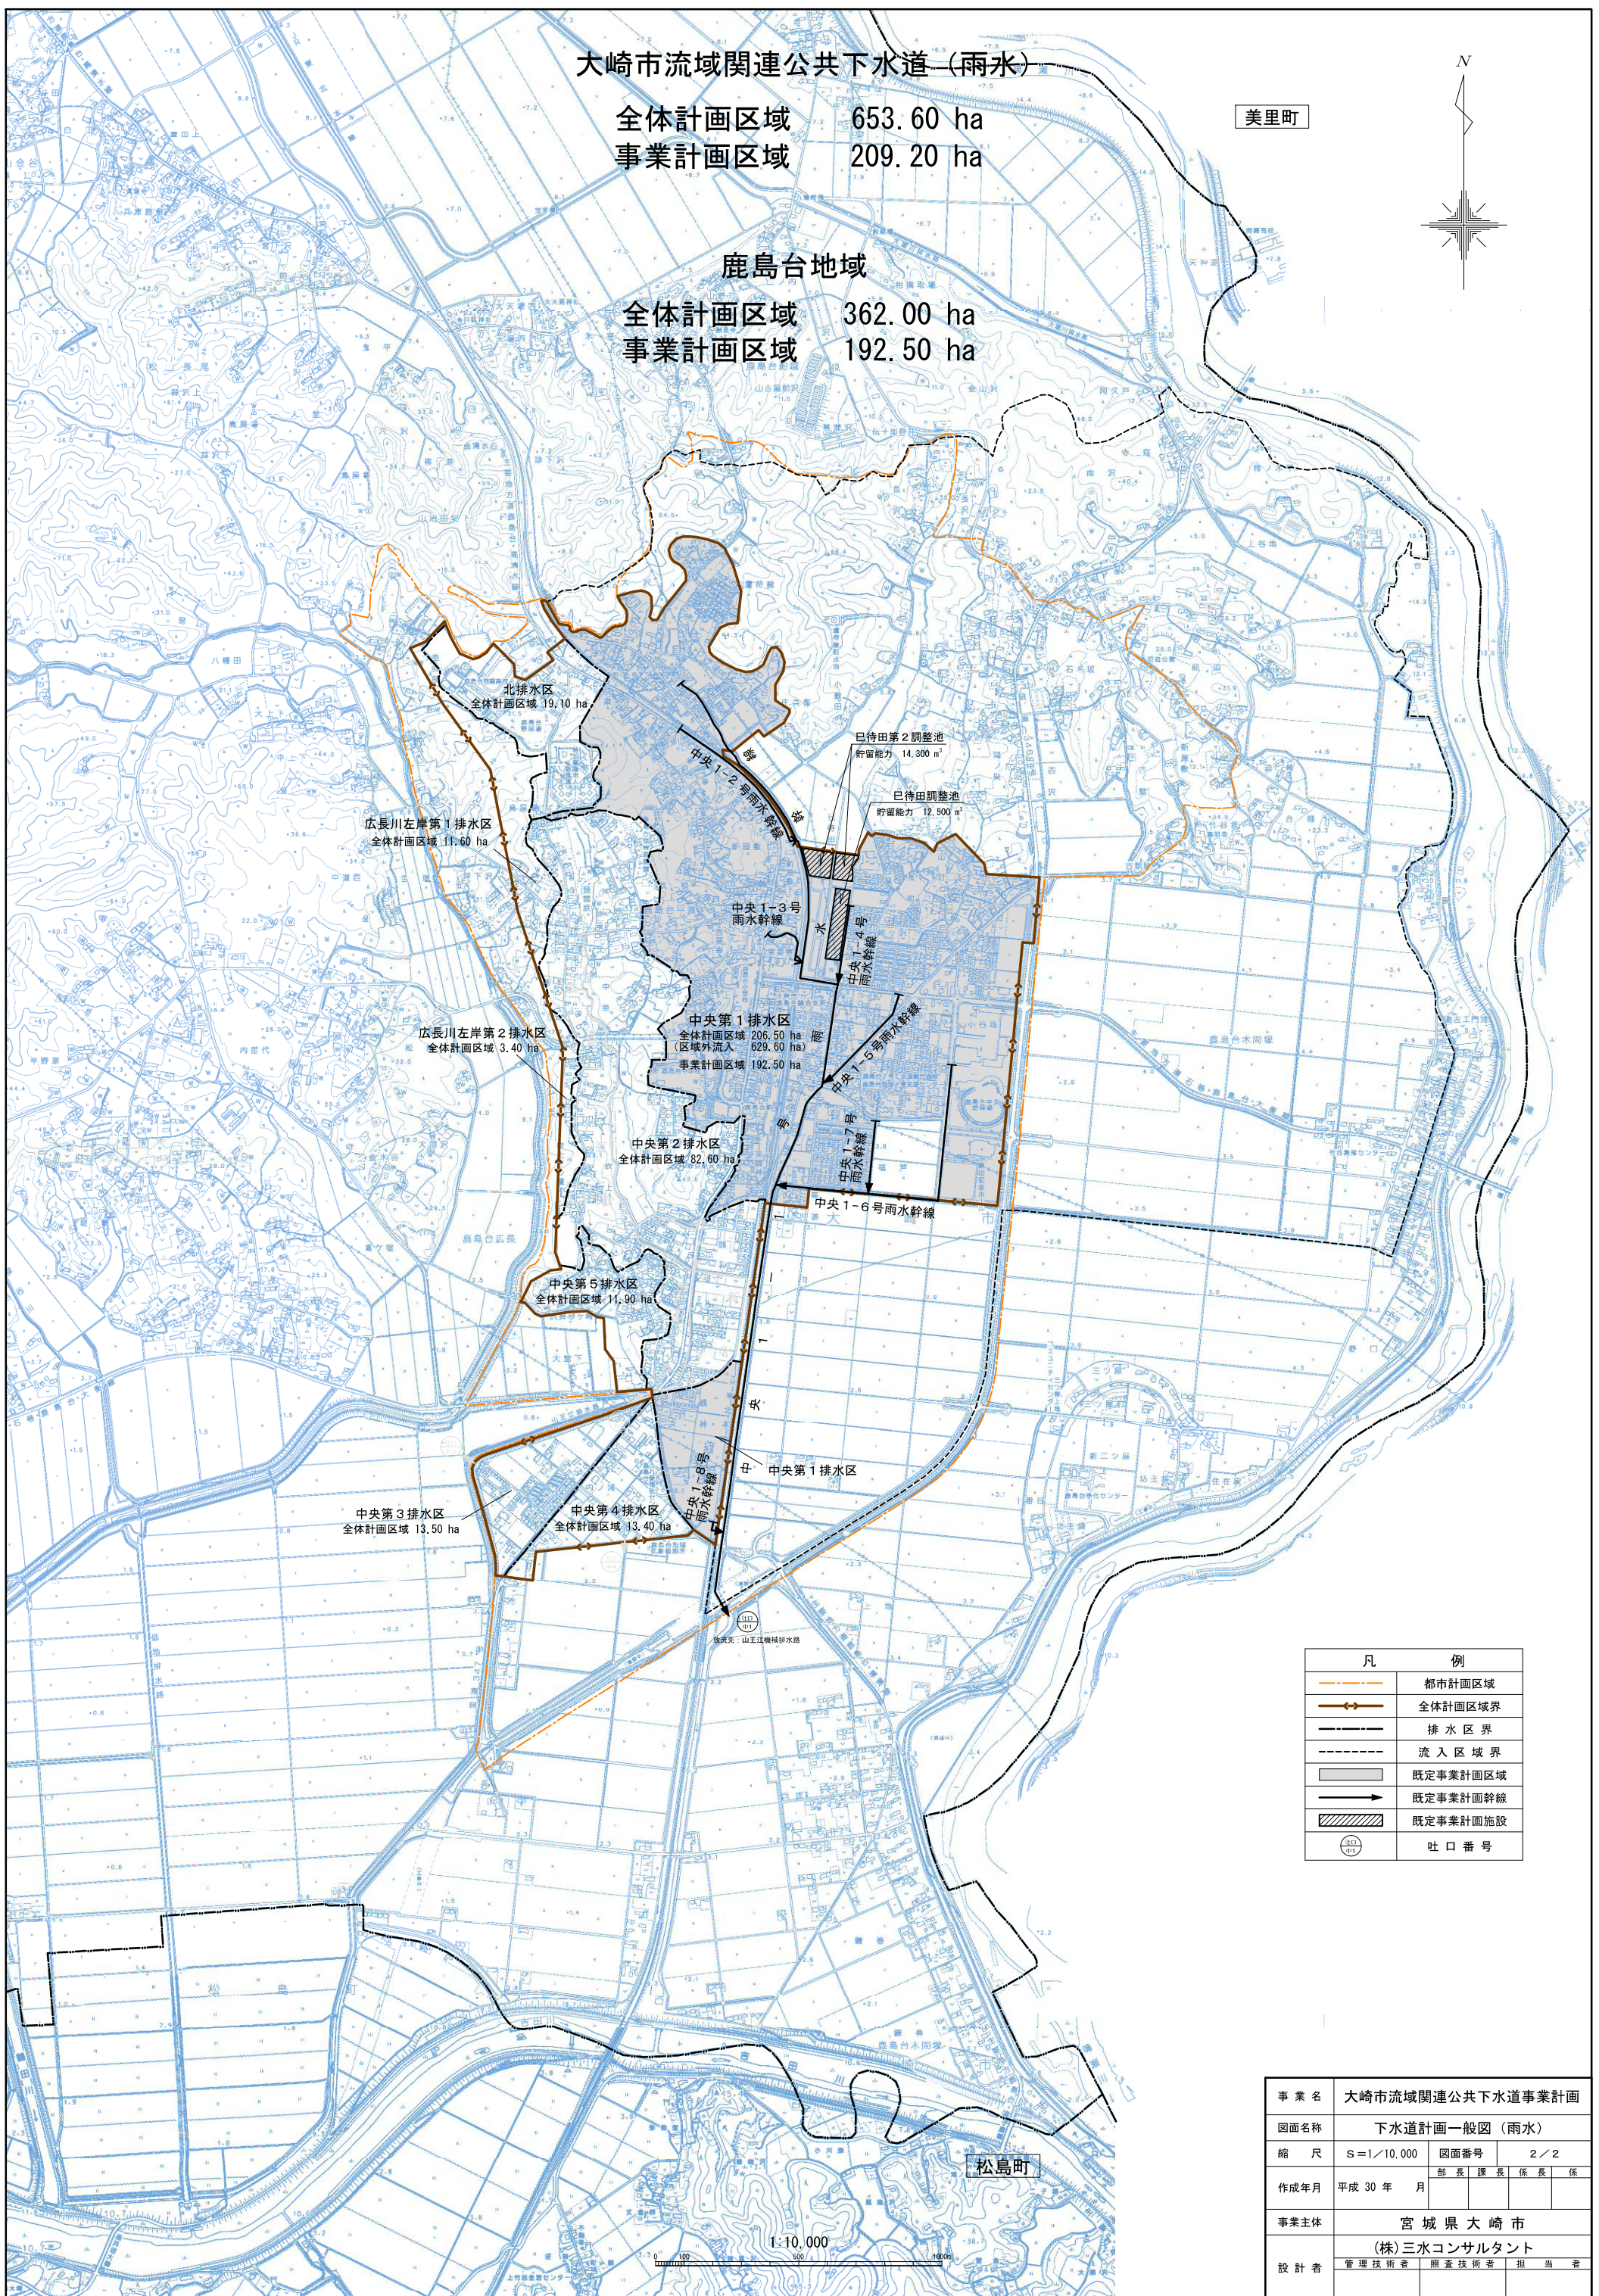

凡 例	
	都市計画区域
	全体計画区域界
	排水区界
	流入区域界
	既定事業計画区域
	既定事業計画幹線
	既定事業計画施設
	吐口番号

事業名	大崎市流域関連公共下水道事業計画		
図面名称	下水道計画一般図（雨水）		
縮尺	S=1/10,000	図面番号	2/2
作成年月	平成30年 月	部長	課長
事業主体	宮城県大崎市		
	(株)三水コンサルタント		
設計者	管理技術者	調査技術者	担当者

1:10,000

松島町