


大崎市流域関連特定環境保全公共下水道（污水）

松山第1～34処理分区

全体計画区域 260.63 ha

事業計画区域 249.57 ha

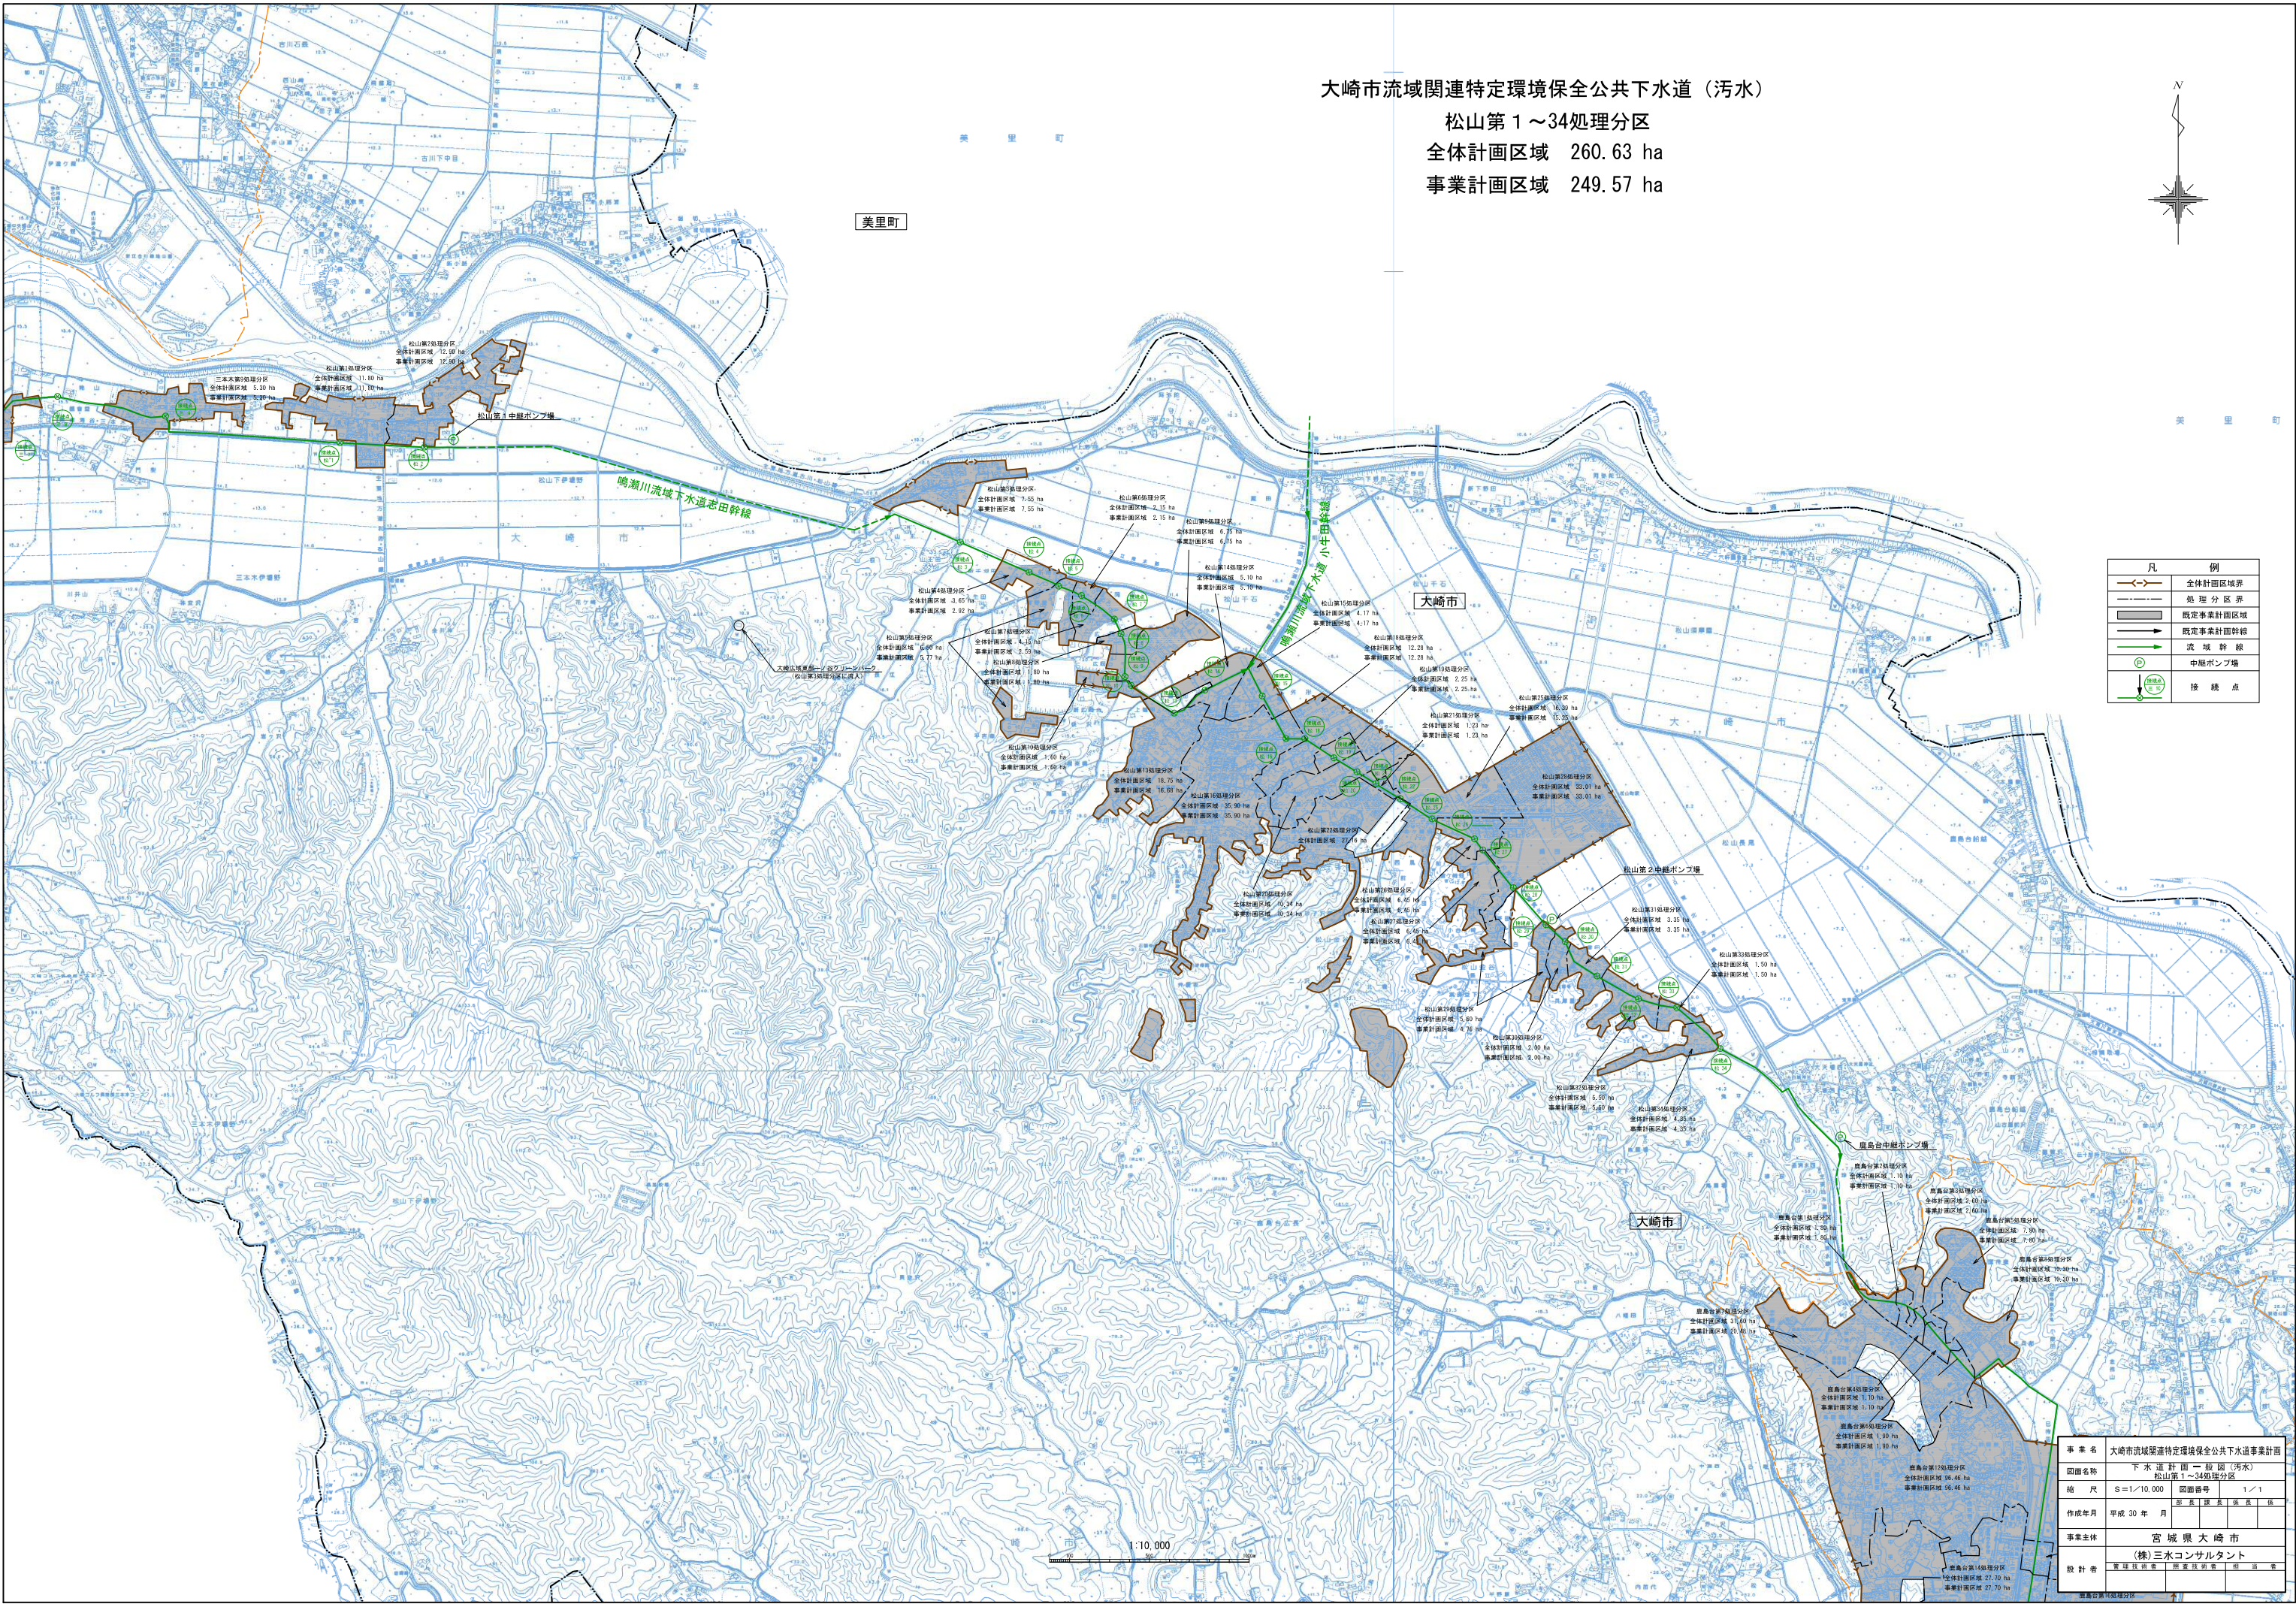

美里町

大崎市

大崎市

凡 例	
	全体計画区域界
	処理分区界
	既定事業計画区域
	既定事業計画幹線
	中継ポンプ場
	接続点

事業名	大崎市流域関連特定環境保全公共下水道事業計画		
図面名称	下水道計画一般図（污水） 松山第1～34処理分区		
縮尺	S=1/10,000	図面番号	1/1
作成年月	平成30年月	担当課長	藤原 隆夫
事業主体	宮城県大崎市		
設計者	(株)三水コンサルタント		
	主任技術者	副主任技術者	担当技術者
	田中 浩一	佐藤 隆夫	田中 浩一