


美里町

大崎市流域関連特定環境保全公共下水道（雨水）
 全体計画区域 270.00 ha
 事業計画区域 123.86 ha

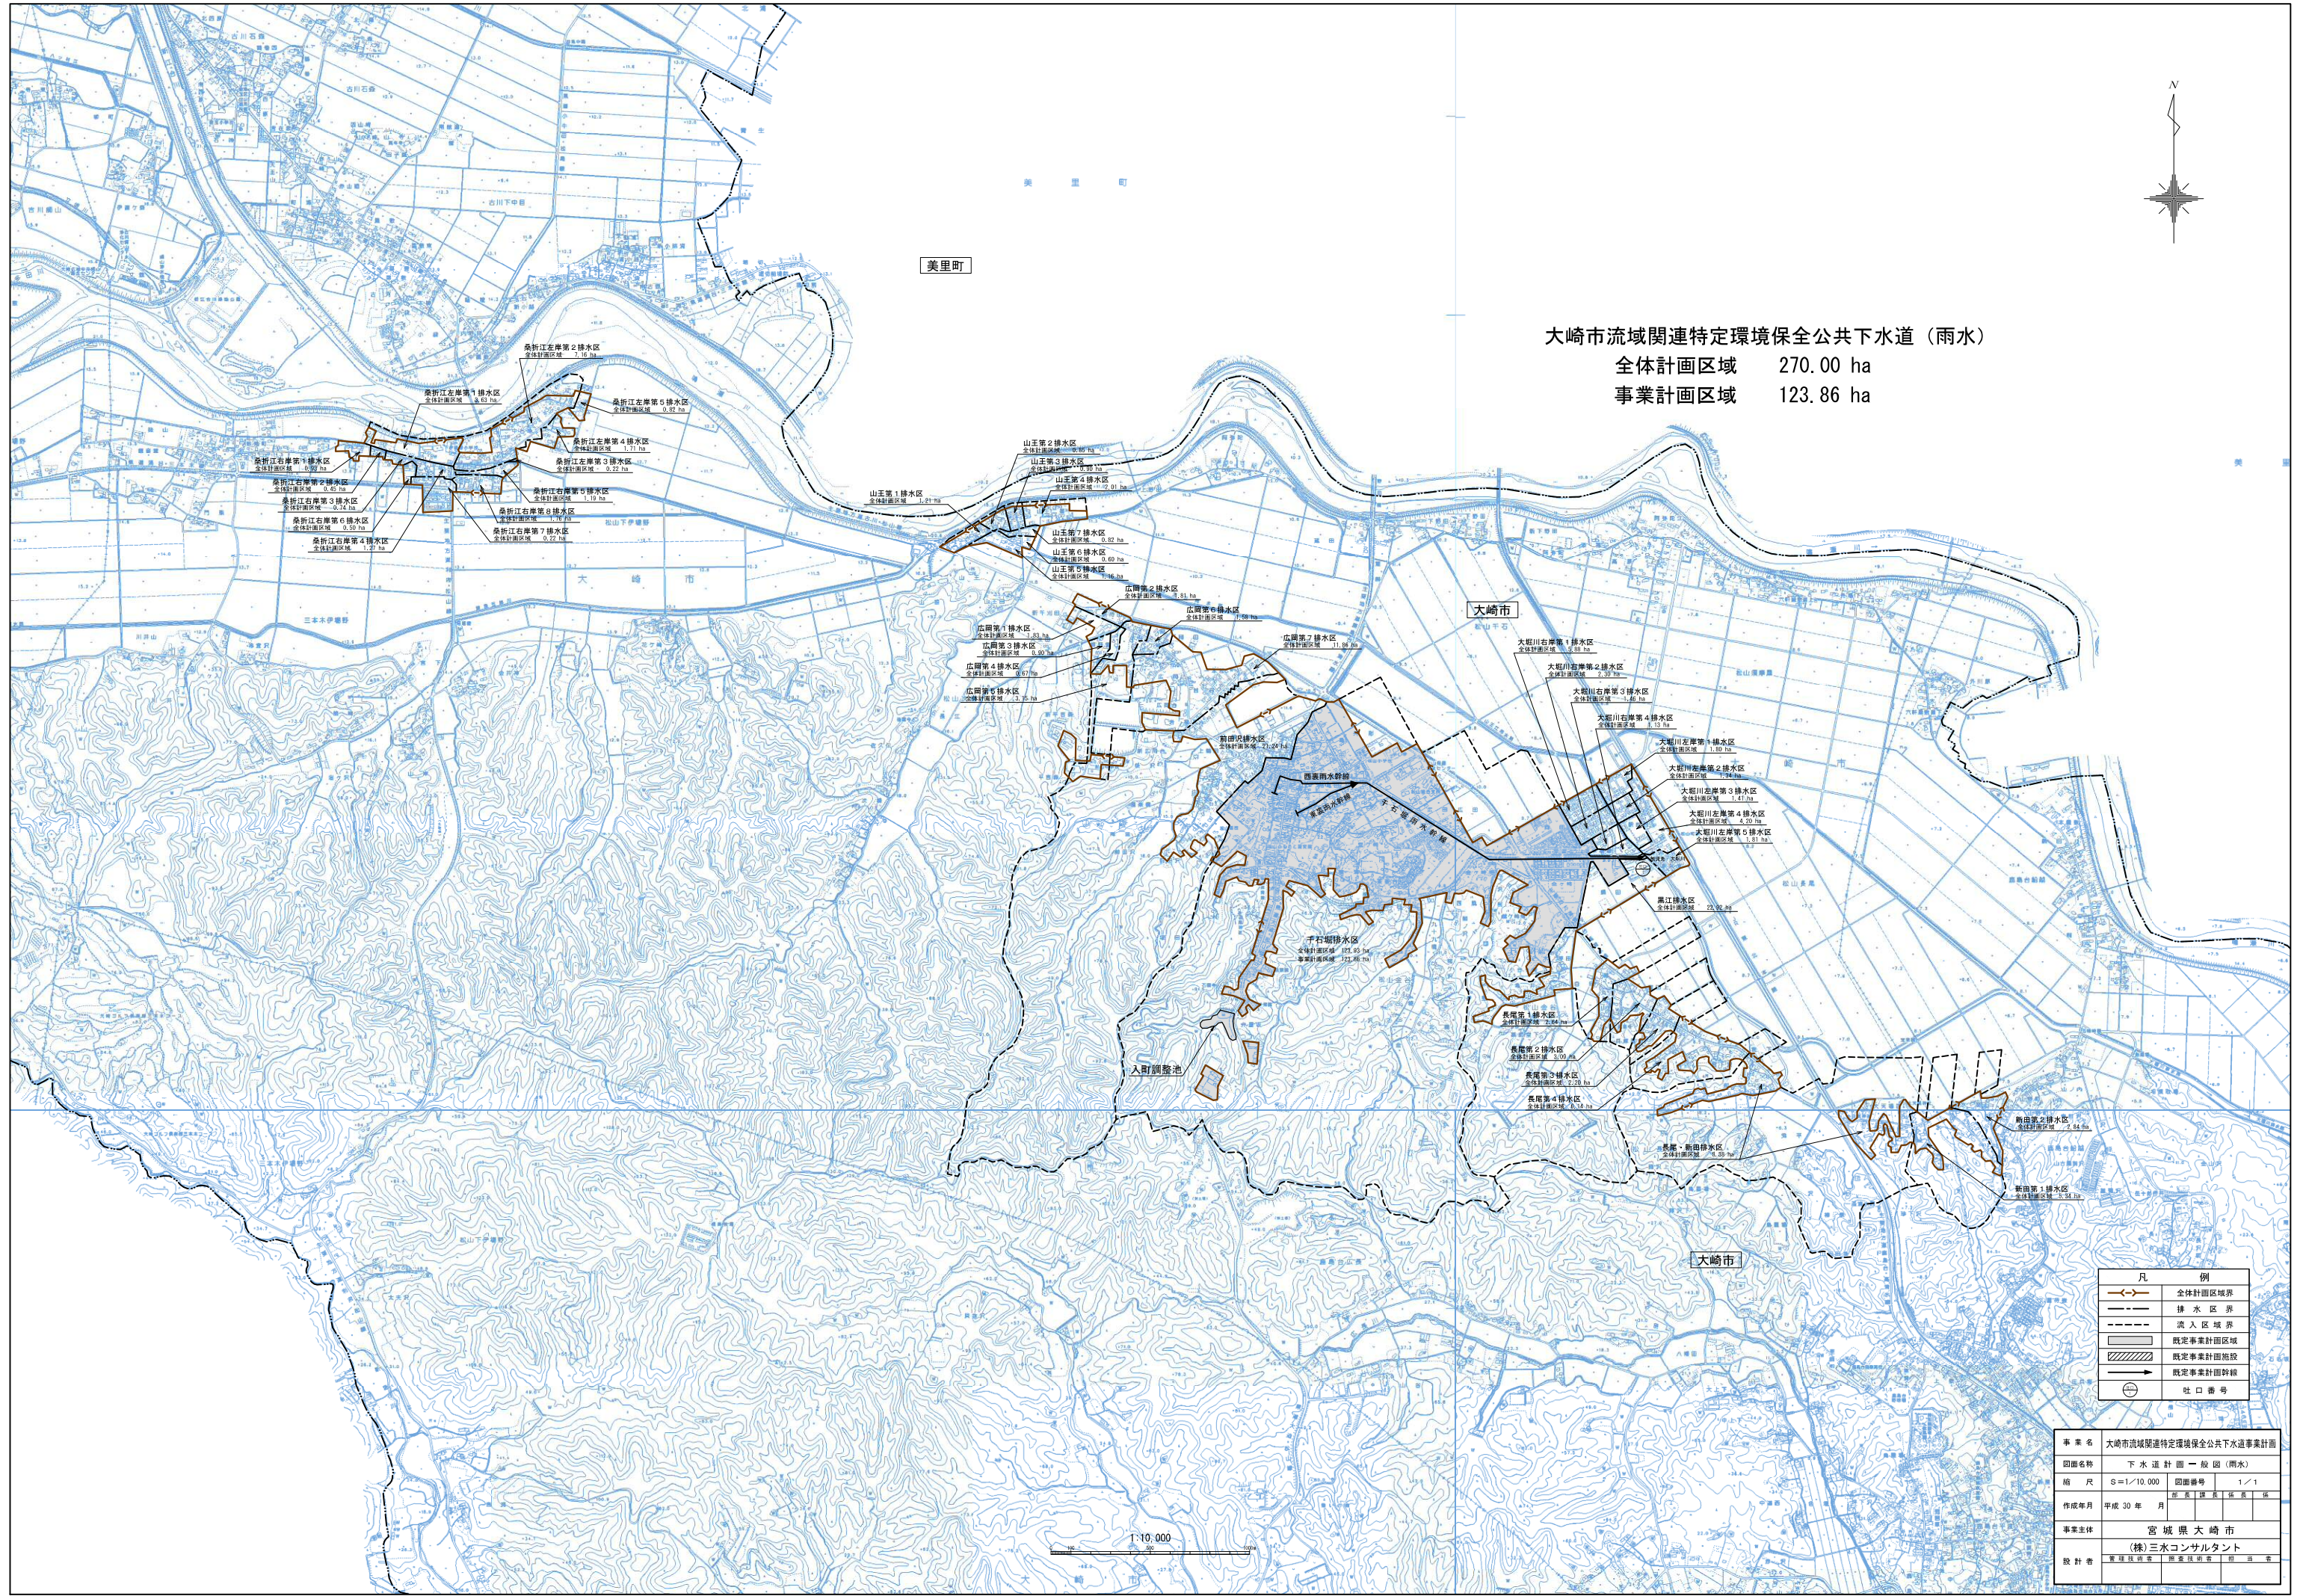

凡 例	
	全体計画区域界
	排水区界
	流入区域界
	既定事業計画区域
	既定事業計画施設
	既定事業計画幹線
	吐口番号

事業名	大崎市流域関連特定環境保全公共下水道事業計画		
図面名称	下水道計画一般図（雨水）		
縮尺	S=1/10,000	図面番号	1/1
作成年月	平成30年 月	担当課	環境課
事業主体	宮城県大崎市		
設計者	(株)三水コンサルタント		
	主任	担当	担当