


注 文 書

- 1 工 事 番 号 2 0 2 6 0 0 0 8 8 2
- 2 工 事 名 資管工 令和8年度 公共下水道（古川）小稲葉町地内管渠築造工事
- 3 施 工 地 名 大崎市 古川地域 小稲葉町地内
- 4 工 事 期 限 令和 9年3月19日
- 5 添 付 書 類
 (1) 特 記 仕 様 書
 (2) 参 考 明 細 書
 (3) 図 面
- 6 担 当 課 大崎市 上下水道部 下水道施設課

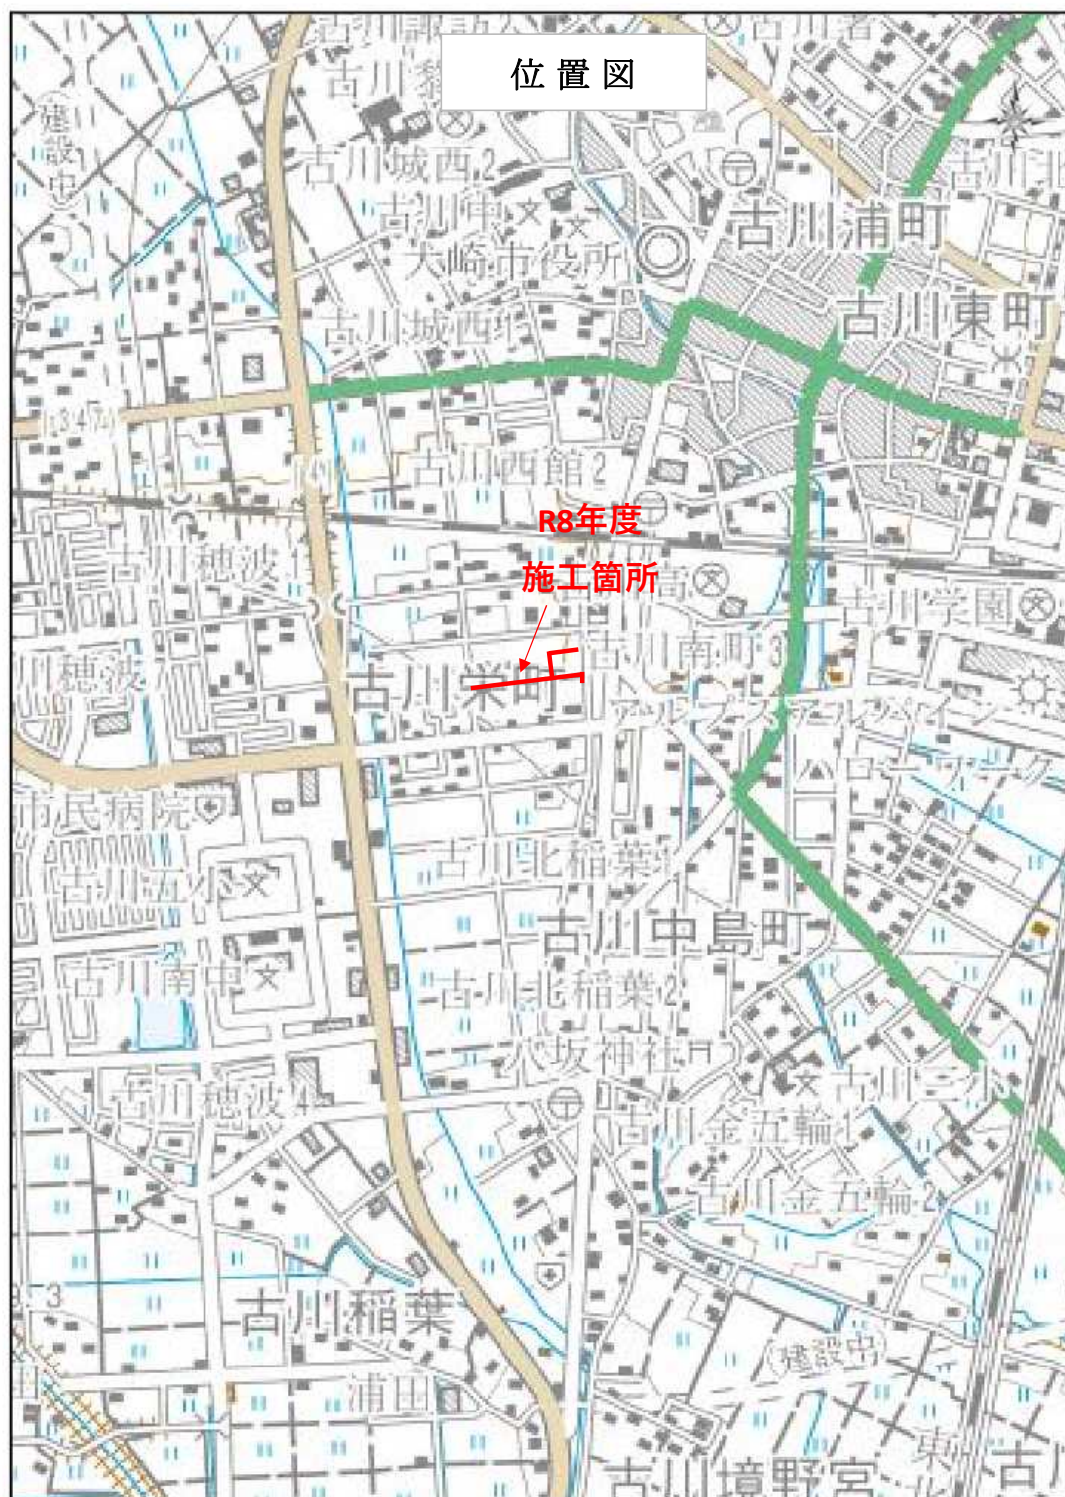

位置図

R8年度
施工箇所

大崎市役所
北海道地図株式会社仙台支店

0 100 200 300 400 500 m
1:12500

測量法に基づき(国土院院長承認(使用)R4.4.4 52-QISMAP10297
9

[illegible]

交通誘導警備員の配置人数について

工事期間中の交通管理に要する「交通誘導警備員」の数量については、交通誘導警備員が必要と想定される主な工種の「作業日当り標準作業量」から算定した作業日数を用いている。

○当該工事区間における配置人数

- ・工事区間の起点・終点に交通誘導警備員Bを配置する。
- ・参考配置人数：154人
(内訳：補助110人，単独44人)
- ・昼夜別：昼間
- ・交代要員の有無：無

追記

- 1) 所轄警察署との交通協議により、交通誘導警備員の配置変更等があった場合には、別途協議のうえ設計変更することができる。
- 2) 施工数量に変更が生じた場合において、これと連動する交通誘導員の計上日数が変更となるときは、別途協議のうえ設計変更することが出来る。
- 3) 交通誘導警備員の定義は次のとおり
交通誘導警備員A：警備業者の警備員で、交通誘導警備業務に係る一級検定合格警備員又は二級検定合格警備員
交通誘導警備員B：警備業者の警備員で、交通誘導警備員A以外の誘導警備員
(大崎市では、過去3年以内に建設業協会等が主催した建設工事の事故防止のための安全講習会受講者も認める)

公共下水道工事特記仕様書

第 1 章 総 則

- 第 1 条 本仕様書は大崎市公共下水道工事に適用するもので、宮城県土木部編集の共通仕様書と共に当該工事の施工にあたり請負者が守らなければならない特記事項についての仕様であり、
共通仕様書と重複する事項については本仕様書が優先するものとする。
- 第 2 条 本仕様書、設計図、設計書に明記されていないもので、本工事完成のために当然必要と認められるものは異議なく請負者の負担において実施しなければならない。
- 第 3 条 本工事の施工にあたり工事遂行上必要な一切の諸法規上の手続きは請負者の負担において行うこととする。
- 第 4 条 本工事の施工に先立ち施工計画書及び工程表を作成し、監督員の承認を得ること。
- 第 5 条 その他、本工事の施工にあたり疑義が生じた場合には速やかに監督員と協議すること。

第 2 章 地上工作物・地下埋設物の保護

- 第 6 条 請負者は本工事に先立ち、地下埋設物等の調査を十分に行うと共に必要に応じ、進んで試掘を行い埋設物の位置を確認すること。
- 第 7 条 施工にあたり地下埋設物・架空電線・地上工作物等の支障がでた場合は、速やかに監督員に届け出を行い、管理者と協議のうえ対処し、事故の未然防止に努めること。
- 第 8 条 掘削に伴い、地下埋設物により支障が生じる箇所においては原則として人力掘削で行うこと。
- 第 9 条 隣接工作物、地下埋設物及び用排水路等に対する補強はすべて請負者の負担で行うものとする。
- 第 10 条 請負者は工事中において、地上及び地下工作物・地下埋設物に損傷を与えた場合には直ちに各管理者に通報をする。また、監督員に連絡し直ちに復旧体制をとらなければならない。

第 3 章 安全管理

- 第 11 条 万一の各種事故に備え直に対応できるように工事着手前に対策を講じ、必要な機器類を常時用意して置かなければならない。また、工事中は安全管理者が見回り、事故の防止に努めなければならない。

第 4 章 施 工

- 第 12 条 勾配は厳密さを要求されるので工事中は測量技術者を選任し、仮BM等は常に確認しなければならない。また、遺形は堅固に施し作業中に高低が狂うようなことがないようにしなければならない。
- 第 13 条 請負者は、埋戻しを施工するにあたり、締め固め度が 90%以上となるように十分に締固めなければならない。また、一層の仕上がり厚は、20cm 以下で埋戻さなければならない。
- 第 14 条 施工は原則として昼間施工とし、夜間には覆工を行い住民の通行には支障をきたさないようにすること。
- 第 15 条 本工事に関わる苦情や要望が付近住民からなされた場合には、直ちに善処するとともに監督員に連絡及び協議をしなければならない。
- 第 16 条 道路管理者・地下埋設物管理者・各工事パトロール等から指示・指摘を受けた場合には、直ちに指示・指摘事項に対応するとともに、併せて監督員に連絡しなければならない。
- 第 17 条 工事箇所は常に整理整頓を行わなければならない。

第 5 章 そ の 他

第 18 条 本工事に着手するにあたり、必要であれば警察署及び消防署等に道路使用許可申請、通行止めの協議をし、緊急・一般車両・歩行者等の交通に支障のないよう努めること。

第 19 条 本工事における下請負、資材調達、大崎市内の企業を活用することを原則とする。また、工事着手後に発注者が指定した主要資材については、工事完了時に主要資材市内調達調書を提出すること

第 20 条 本工事は、週休 2 日工事【発注者指定型（現場閉所型）・~~発注者指定型（交替制）~~】の対象である。

第 21 条 受注者は、対象期間の開始日から月毎に、休日等の取得の実績が確認できる休日等取得実績書を作成し、発注者へ提出するものとする。

第 22 条 当初積算時には、週休 2 日工事による経費の補正を行っていないが、設計変更時に達成状況に応じた補正の見直しを行うこととする。

また、補正の見直しを実施する条件として、工事着手前に受発注者間で「4 週 8 休以上（月単位）」もしくは「完全週休 2 日（土日）」に取り組むか協議し、決定した条件を達成した場合は、設計変更時に達成した区分に応じた週休 2 日の補正係数に変更する。

第 23 条 本工事は熱中症対策に資する現場管理費率の補正の試行対象工事である。本運用による設計変更を希望する場合は、別途定める「熱中症対策に資する現場管理費補正の試行要領」に基づき、発注者に協議すること。

第 24 条 本工事は、当初工事請負契約締結後において、契約日の翌々月同日を基準日として設計単価の設計変更を行うことができる。

なお、設計変更の対象は、資材単価・労務単価及び機械単価等の設計単価とする。

第 6 章 暴力団等の排除について

第 25 条 この契約の履行期間中に大崎市入札契約暴力団排除措置規則（平成 25 年 6 月 1 日施行。以下「排除規則」という。）の措置要件に該当すると認められたときは、契約を解除することがある。

第 26 条 本市から指名停止の措置を受けている者にこの契約の全部又は一部を下請負させ、若しくは受託させてはならない。また、この契約の下請負若しくは受託をさせた者が、排除規則の措置要件に該当すると認められるときは、当該下請契約等の解除を求めることがある。

第 27 条 この契約の履行にあたり暴力団員又は暴力団関係者等（以下「暴力団員等」という。）から不当要求又は妨害を受けたときは、速やかに警察への通報を行い、捜査上必要な協力を行うとともに、発注者へ報告すること。また、この契約の下請負若しくは受託をさせた者が、暴力団員等から不当要求又は妨害を受けたときは、同様の措置を行うよう指導すること。

なお、暴力団員等から不当要求又は妨害を受け、適切に警察への通報、捜査協力及び発注者への報告が行われた場合で、これにより、履行遅延等が発生すると認められるときは、必要に応じて、工程の調整又は履行期限の延長等の措置を講じる。

特記仕様書

令和8年5月1日以降公告案件から適用

施工条件明示書

工事番号	2026000882	工事名	資管工 令和8年度公共下水道(古川)小稲葉町地内管渠築造工事		事務所名	大崎市 上下水道部 下水道施設課				
項 目		条 件	内 容			施 工 方 法		備 考		
1 共通仕様書の適用		本工事は、宮城県土木部制定「共通仕様書」を適用するほか、本特記仕様書により施工するものとする。 仕様書の記載内容の優先は、「特記仕様書」「共通特記仕様書」「共通仕様書」の順とする。								
2 主任技術者及び監理技術者(以下、配置技術者という。)の配置										
(1) 現場施工に着手する日の指定 (配置技術者の配置要件の特例) ※平成25年4月1日以降適用「現場施工の着手日を指定した工事における配置技術者の配置要件の特例について」		○	契約工期初日以降、90日以内に着手 (手持ち工事が完了した場合や、制約条件がない場合等は、期日以前の着手も可能)							
(2) 請負者が着手日を選択出来る工事(フレックス工事)		○	契約工期初日以降、○日以内に着手 土木工事共通特記仕様書第1編1-1-4によること。							
(3) 上記以外		●	請負者は、現場施工に着手する日の指定がない限り、原則として、契約工期初日以降、30日以内に現場施工に着手							
上記現場施工に着手する日の前日までの期間において、工事準備等を含め工事現場が不稼働であることが明確な場合は、配置技術者の工事現場への専任は要しない。 出納局契約課ホームページ参照のこと。http://www.pref.miyagi.jp/soshiki/keiyaku/kk50.html										
3 専任特例の適用を受ける技術者の配置										
		建設業法第26条第3項ただし書の規程(以下「専任特例」という。)の適用を受ける主任技術者又は監理技術者を配置する場合は、下記によるものとする。 1 専任特例の適用を受ける主任技術者又は監理技術者を配置する場合、適用要件について以下の出納局契約課ホームページを参照すること。 https://www.pref.miyagi.jp/soshiki/keiyaku/kk50.html 2 本工事の主任技術者又は監理技術者が専任特例の適用を受ける場合、落札候補者となった際に確認事項兼誓約書を提出すること。 3 本工事において、専任特例の適用を受ける主任技術者又は監理技術者の配置を行う場合又は配置を要さなくなった場合は適切にコリンズ(CO RIINS)への登録を行うこと。								
4 積算基準及び設計単価の適用期日										
(1) 積算基準及び設計単価の適用について		●ある	○ない	積算基準及び設計単価は公告日の前月(7月)の基準及び単価としている。						
(2) 工事請負契約締結後における設計単価の変更		本工事は、当初工事請負契約締結後において、契約日の翌々月同日を基準日として設計単価の設計変更を行うこととする。 なお、設計変更の対象は、資材単価・労務単価及び機械単価等の全ての設計単価とする。								
5 工程関係										
(1) 関連工事による施工時期の調整		○ある	●ない							
(2) 施工時期による制限		○ある	●ない							
(3) 関係機関等との協議の未成立		●ある	○ない	所轄警察署への道路使用許可申請		契約後、受注業者は速やかに保安施設計画書を作成し、監督職員に提出すること。				
(4) 関係機関等との協議結果、特定条件の付加		○ある	●ない							
6 公害対策関係										
(1) 施工方法、機械施設、作業時間等の制限		●ある	○ない	重機等による振動・騒音の防止		振動・騒音防止に努めること。				
7 安全対策関係										
(1) 交通安全施設等の指定		●ある	○ない	一般車両や第三者の安全確保のため、交通誘導員を適切に配置すること。						
(2) 占用埋設物との近接工事による 施工方法、作業時間の制限		●ある	○ない	施工区間に上水道管(本管)が埋設されており、施工区間と近接していることから、事前に台帳等を確認し、埋設物の位置に留意して施工すること。		必要に応じて、試掘調査の有無を監督職員と協議すること。				
8 排水工関係										
(1) 濁水、湧水処理のための特別な対策の必要性		○ある	●ない							
9 建設副産物対策関係(建設発生土)										
(1) 建設発生土の処理・処分について		本工事の残土は、下記に運搬するものとする。なお、下記により難い場合が生じたときは、監督職員の指示によるものとし、設計変更の対象とする。								
				処理・処分する場所		処理・処分方法		距離	制限時間	備考
				名称	所在地					
(2) 建設発生土	処理・処分	●ある	○ない	(株)岩手マイタック 大郷開発事務所	黒川郡 大郷町地内	運搬・残土処分		25.6 km	時 分 ~ 時 分	

10 建設副産物対策関係(建設発生土以外の建設副産物)																			
(1) 建設発生土以外の建設副産物の処理・処分について			下記の処理・処分は設計積算上の条件明示であり、処理施設を指定するものではない。なお、下記によらない場合は、監督職員と協議すること。また、処理・処分に先立ち処分場等の受入れの可否を確認すること。なお、廃棄物の処理に当たっては「廃棄物の処理及び清掃に関する法律」を遵守すること(環境省または廃棄物対策課のHPを参照)。																
			処理・処分する場所		処理・処分方法		距離	制限時間											
			工事現場内及び工事現場間で再利用する場合は、施工管理及び契約方法等について、施工計画打合せ時に監督職員と協議すること。																
(2) 建設発生土以外の建設副産物	処理・処分	コンクリート塊	☐ ある	☒ ない				km	時	分	～	分							
		アスファルト塊	☒ ある	☐ ない	(株)江合リサイクルプラント	大崎市古川清水 地内	中間処理・再資源化	6.2 km	時	分	～	分							
		建設発生木材	☐ ある	☒ ない				km	時	分	～	分							
		建設汚泥	☐ ある	☒ ない				km	時	分	～	分							
		その他	☐ ある	☒ ない				km	時	分	～	分							
(3) 再生材の利用			☒ ある	☐ ない	種類・数量		再生クラッシャーラン(RC-40)、再生AS安定処理												
11 現場環境改善																			
(1) 現場環境改善費(率計上)について			☒ ある	☐ ない	本工事は、現場環境改善費(率計上分)を計上している工事である。下表の内容のうち原則として、各計上費目(仮設備関係、営繕関係、安全関係及び地域連携)ごとに1内容ずつ(ただし、いずれか1費目のみ2内容)の合計5つの内容を選択し、具体的な実施内容、実施期間については、施工計画書に明記し、監督職員と協議すること。 <table><tr><th>計上費目</th><th>実施する内容(率計上分)</th></tr><tr><td>仮設備関係</td><td>1. 用水・電力等の供給設備、 2. 緑化・花壇 3. ライトアップ施設 4. 見学路及び椅子の設置 5. 昇降設備の充実 6. 環境負荷の低減</td></tr><tr><td>営繕関係</td><td>1. 現場事務所の快適化(女性用更衣室の設置を含む) 2. 労働宿舍の快適化 3. デザインボックス(交通誘導警備員待機室) 4. 現場休憩所の快適化 5. 健康関連設備及び厚生施設の充実等</td></tr><tr><td>安全関係</td><td>1. 工事標識・照明等安全施設のイメージアップ(電光式標識等) 2. 盗難防止対策(警報器等)</td></tr><tr><td>地域連携</td><td>1. 完成予想図、2. 工法説明図、3. 工事工程表 4. デザイン工事看板(各工事PR看板含む) 5. 見学会等の開催(イベント等の実施含む) 6. 見学所(インフォメーションセンター)の設置及び管理運営 7. パンフレット・工法説明ビデオ 8. 地域対策費(地域行事等の経費を含む) 9. 社会貢献</td></tr></table>					計上費目	実施する内容(率計上分)	仮設備関係	1. 用水・電力等の供給設備、 2. 緑化・花壇 3. ライトアップ施設 4. 見学路及び椅子の設置 5. 昇降設備の充実 6. 環境負荷の低減	営繕関係	1. 現場事務所の快適化(女性用更衣室の設置を含む) 2. 労働宿舍の快適化 3. デザインボックス(交通誘導警備員待機室) 4. 現場休憩所の快適化 5. 健康関連設備及び厚生施設の充実等	安全関係	1. 工事標識・照明等安全施設のイメージアップ(電光式標識等) 2. 盗難防止対策(警報器等)	地域連携	1. 完成予想図、2. 工法説明図、3. 工事工程表 4. デザイン工事看板(各工事PR看板含む) 5. 見学会等の開催(イベント等の実施含む) 6. 見学所(インフォメーションセンター)の設置及び管理運営 7. パンフレット・工法説明ビデオ 8. 地域対策費(地域行事等の経費を含む) 9. 社会貢献
計上費目	実施する内容(率計上分)																		
仮設備関係	1. 用水・電力等の供給設備、 2. 緑化・花壇 3. ライトアップ施設 4. 見学路及び椅子の設置 5. 昇降設備の充実 6. 環境負荷の低減																		
営繕関係	1. 現場事務所の快適化(女性用更衣室の設置を含む) 2. 労働宿舍の快適化 3. デザインボックス(交通誘導警備員待機室) 4. 現場休憩所の快適化 5. 健康関連設備及び厚生施設の充実等																		
安全関係	1. 工事標識・照明等安全施設のイメージアップ(電光式標識等) 2. 盗難防止対策(警報器等)																		
地域連携	1. 完成予想図、2. 工法説明図、3. 工事工程表 4. デザイン工事看板(各工事PR看板含む) 5. 見学会等の開催(イベント等の実施含む) 6. 見学所(インフォメーションセンター)の設置及び管理運営 7. パンフレット・工法説明ビデオ 8. 地域対策費(地域行事等の経費を含む) 9. 社会貢献																		
(2) 避暑(熱中症対策)・避寒対策費について			避暑(熱中症対策)・避寒対策を実施した場合、その費用を設計変更の対象とする。(共通仮設費の現場環境改善費(積み上げ分)として計上)実施に当たっては、対策内容がわかる資料により発注者との協議すること。費用については、注文書及び請求書、またはそれに代わる書類により協議すること。ただし、設計変更の上限額は、土木部標準積算基準書により算出した現場環境改善費(率計上分)の50%とする。 なお、設計変更の対象となる内容は、遮光設備や大型扇風機、製氷機の設置費用など現場の施設や設備に対する対策であり、空調服や経口保水液の購入費用など作業員個人に対する対策は対象外となる。																
(3) 快適トイレの設置費について			受注者が快適トイレを設置する場合、その費用を設計変更の対象とします。(共通仮設費(営繕費)の積み上げ分として計上)実施に当たっては、「快適トイレの設置費用に係る積算基準」(事業管理課HP-各種基準)を参照すること。																
12 品質証明																			
(1) 品質証明書および施工プロセス品質確認チェックリストの対象			☐ ある	☒ ない	請負工事費が、1億5千万円以上の工事および発注者が必要と認める工事。 土木工事共通特記仕様書第3編1-1-9および品質証明実施要領によること。														
(2) 施工プロセス品質確認チェックリストの対象			☐ ある	☒ ない	上記に該当せず、請負工事費が1億円以上の工事。 土木工事共通特記仕様書第3編1-1-9および品質証明実施要領によること。														
標準的な設計図書による発注方式			☐ ある	☒ ない	土木工事共通特記仕様書第3編1-1-14によること。														
14 資材関係																			
(1) 生コンクリート			生コンクリートの使用に当たっては、「宮城県生コンクリート品質管理監査会議」が交付する「品質管理監査合格証」を有する工場の製品、又は同等以上の品質管理を行っていることが認められる工場の製品を使用すること。																
(2) 購入土			購入土を使用する場合は、材料承諾時に「採石法第33条による採取計画認可書の写し」、又は「砂利採取法第16条の採取計画認可書の写し」を提出すること。																
(3) 宮城県グリーン製品の利用 「宮城県グリーン製品」利用推進指針によること。「宮城県グリーン製品」を使用した場合は、請負者は循環型社会推進課HPより「チェックリスト」をダウンロードし、使用材料や数量等を入力後、工事完了後に監督職員に提出(電子メール)すること。			必須		1. 植生基盤材等、視線誘導標、型枠用合板は、原則として宮城県グリーン製品を用いること。														
			☐ ある	☒ ない	2. 盛土材、埋め戻し材														
			☐ ある	☒ ない	3. その他()														
(4) 県内産製品の使用			☐ ある	☒ ない	本工事は、「県土木部発注工事における県内産製品優先使用の試行要領」の対象工事である。 工事の施工にあたっては、試行要領に基づき適切に実施すること。 事業管理課ホームページ参照 http://www.pref.miyagi.jp/soshiki/jigyokanri/henkou-guideline.html														
(5) 現場吹付法枠工			吹付モルタルにおける圧縮強度の規格値は、18N/mm2以上とする。																
15 設計変更の手続き																			
(1) 設計変更の手続きについて			設計変更については、工事請負契約書第19条～第26条及び共通仕様書第1編1-1-1-14～1-1-1-16に記載しているところであるが、その具体的な考え方や手続きについては、「工事請負契約における設計変更ガイドライン」(宮城県土木部)によることとする。 詳細については、以下のホームページ「設計変更ガイドライン【土木工事、建設関連業務】」を参考とすること。 https://www.pref.miyagi.jp/soshiki/jigyokanri/henkou-guideline.html トップページ＞しごと・産業＞土木・建築・不動産業＞建設業＞設計変更ガイドライン【土木工事、建設関連業務】																

16 その他			
(1) 舗装の下請制限について	☐ ある	☒ ない	土木工事共通特記仕様書第1編1－1－3によること。
(2) 「ダンプ土砂運搬等下請を行う工事における 工事費内訳調査」の対象の有無	☐ ある	☒ ない	本工事は「ダンプ土砂運搬等下請を行う工事における工事費内訳調査」の対象工事であり、請負者は、調査票等に必要事項を正確に記入し発注者に提出する他、ダンプ土砂運搬等下請負契約に関する関係書類を提出すること。 請負者が本工事の一部について下請契約を締結する場合には、請負者は、当該工事の受注者（当該下請工事の一部に係る二次以降の下請負人を含む）も同様の義務を負う旨を周知すること。
(3) 三者会議の対象の有無	☐ ある	☒ ない	本工事は、工事着手前等に当該工事の発注者、施工者、詳細設計等を担当した設計者が参加して、設計図書と現場の整合性の確認及び設計意図の伝達等を行う「三者会議」を設置する対象工事である。 土木工事共通特記仕様書第3編1－1－5によること。
(4) 貸与資料の有無	☐ ある	☒ ない	本仕様書によるもののほか工事施工に関して必要な資料として工事契約後下記の資料を貸与する。 貸与資料()
(5) 発注者支援(工事監督支援業務)対象の有無	☐ ある	☒ ない	工事監督支援業務の受注者が現場監督支援する場合、工事請負者対し「工事打合せ簿」により担当技術者(所属会社等名・氏名)の通知を行うこと。
(6) 法定外の労災保険の付保について	本工事では、法定外の労災保険加入にかかる保険料を予定価格に反映しているため、本工事において受注者は法定外の労災保険に付さなければならない。なお、加入後受注者は、工事請負契約書第62条に基づき、証券又はこれに代わるものを直ちに発注者に提示すること。		
(7) 熱中症対策に資する現場管理費補正の試行の有無	☒ ある	☐ ない	本工事は熱中症対策に資する現場管理費率の補正の試行対象工事である。本運用による設計変更を希望する場合は、別途定める「熱中症対策に資する現場管理費補正の試行要領」に基づき、発注者に協議すること。
(8) 盛土規制法について	本工事において、盛土規制法の規制対象となる行為を行う場合は、事前に手続き方法等について発注者と協議すること。 詳細については、以下のホームページを参考とすること。 https://www.pref.miyagi.jp/soshiki/kentaku/morido.html		

働き方改革・生産性向上に関する事項

項 目	条 件		内 容
17 総合評価落札方式における「ICT施工・3次元化等の活用提案」の適用の有無			
(1)「ICT施工・3次元化等の活用提案」の適用工事	☐ 対象	☒ 対象外	1. 下記①, ②, ③に該当する工事のうち、発注者が適用対象とした工事が対象となる。 ① 一定の箇所にICT建設機械で施工可能な土工数量1,000m3以上ある工事 ② 一定の箇所にICT建設機械で施工可能な新設する路盤数量又は切削面積3,000m2以上ある工事 ③ ICT土工、ICT舗装工以外の工種で「ICT活用工事実施要領」(国土交通省)が定められている工種を含む工事 2. 活用する技術については、「ICT施工・3次元化等の活用提案 工事計画書」に基づき選択すること。 3. ICT施工・3次元化等の活用提案の適用の有無に係わらず、「ICT施工・3次元化等の活用提案 工事計画書」に記載の技術は、施工計画・技術提案等(いわゆる作文)の評価対象外とする。※簡易型(施工計画型)、標準型(施工計画型)、標準型(技術提案型)、高度型、技術提案チャレンジ型、簡易型(施工計画型・試行型)の場合 なお、「ICT施工・3次元化等の活用提案」の対象外工事の場合も、同様の取扱いとする。 4. 設計変更の積算手法については、総合評価落札方式の手引きのとおりとし、受発注者協議により決定した技術を設計変更の対象とする。なお、受発注者協議により、活用提案を実施しないこととなった場合、「ICT施工・3次元化等の活用提案」は履行されたものとして取り扱い、履行確認を行う。
18 BIM/CIMの活用の有無			
(1)BIM/CIM活用工事の対象	☐ 対象	☒ 対象外	1.本工事は、BIM/CIM活用工事の対象工事である。実施にあたっては「BIM/CIM適用工事実施要領」に基づき行うこと。 2.BIM/CIM適用工事実施要領を適用する工事で、発注方法に総合評価落札方式の簡易型(施工計画型)、標準型(施工計画型)、標準型(技術提案型)、高度型、技術提案チャレンジ型、簡易型(施工計画型・試行型)を適用する工事は「施工計画等」や「技術提案等」(いわゆる作文)に関する評価項目において、BIM/CIMに関する提案を評価の対象外とする。
(2)BIM/CIM活用工事の発注型式	☐ 発注者指定型 <		

(3) 週休2日工事の区分		当初発注においては、補正係数なしで積算しており、「月単位の週休2日」、「完全週休2日」に取り組む場合は、工事着手前に受発注者間で協議の上、週休2日の区分を決定することとする。 協議により、「月単位の週休2日」又は「完全週休2日」に取り組み、達成した場合は、精算変更時に達成した区分に応じた週休2日の補正係数に変更する。		
21 女性活躍推進工事の適用の有無				
(1) 女性活躍推進工事		実施に当たっては、宮城県土木部「女性活躍推進工事」実施要領に基づき行うものとする。 実施要領は、宮城県ホームページ(https://www.pref.miyagi.jp/soshiki/jigyokanri/)で確認のこと。		
22 下請承認事務簡素化モデル工事の適用の有無				
(1) 下請承認事務簡素化モデル工事		☐ 対象	☒ 対象外	実施に当たっては、宮城県土木部「下請承認事務簡素化モデル工事」実施要領に基づき、行うこととする。

東日本大震災に伴う特例制度

項 目	条 件		内 容	施 行 方 法	備 考
23 被災地以外からの労働者確保に要する間接費の設計変更の運用					
(1) 労働者確保に関する積算方法の試行工事	○ある	●ない	1 本工事は、「共通仮設費(率分)のうち営繕費」及び「現場管理費のうち労務管理費」の下記に示す費用(以下「実績変更対象間接費」という。))について、契約締結後、労働者確保に要する方策に変更が生じ、宮城県土木部においては土木工事標準積算基準(宮城県土木部)に基づく金額相当では適正な工事の実施が困難になった場合は、実績変更対象間接費の支出実績を踏まえて最終精算変更時点で設計変更する「労働者確保に関する積算方法の工事」である。 営繕費:労働者送迎費、宿泊費、借上費 労務管理費:募集及び解散に要する費用、賃金以外の食事、通勤等に要する費用 2 本工事の予定価格の算出の基礎とした設計額(宮城県土木部においては、土木工事標準積算基準に基づき算出した額)における実績変更対象間接費の割合は次のとおりである。 1) 共通仮設費(率分)に占める実績変更対象間接費(労働者送迎費、宿泊費、借上費)の割合: 9.45% 2) 現場管理費に占める実績変更対象間接費(募集及び解散に要する費用、賃金以外の食事、通勤等に要する費用)の割合: 1.22% 3 受注者は、実績変更対象間接費の支出実績を踏まえて設計変更を希望する場合は、実績変更対象間接費に係る費用の内訳を記載した「労働者確保に係る実績報告書(様式1)」及び実績変更対象間接費について実際に支払った全ての証明書類(領収書、領収書の出ないものは金額の適切性を証明する金額計算書など。)を監督員に提出し、設計変更の内容について協議するものとする。 4 受注者の責めによる工事工程の遅れ等受注者の責めに帰すべき事由による増加費用については、設計変更の対象としない。 5 発注者は、実績変更対象間接費の支出実績を踏まえて設計変更する場合、受注者が実績変更対象間接費について実際に支払った額のうち証明書類において確認された費用から、宮城県土木部においては土木工事標準積算基準(宮城県土木部)に基づき算出した額における実績変更対象間接費を差し引いた費用を加算して算出する。なお、全ての証明書類の提出がない場合であっても、提出された証明書類をもって設計変更を行うものとする。 6 受注者から提出された資料に虚偽の申告があった場合については、法的措置及び入札参加資格制限等の措置を行う場合がある。 7 受注者は、実績変更対象間接費にかかる設計変更について疑義が生じた場合は、監督員と協議するものとする。		
(2) 労働者宿舍設置に関する積算方法の試行工事	○ある	●ない	本工事は、「労働者宿舍設置に関する試行要領」(以下試行要領)の対象工事である。 労働者宿舍の設置を希望する場合については、「試行要領」に基づき監督職員と事前に協議すること。		
24 遠隔地からの建設資材調達に係る設計変更					
(1) 遠隔地からの建設資材調達に係る設計変更	○ある	●ない	下記の建設資材は、通常地域内から調達することを想定しているが、安定的な確保を図るために、当該調達地域以外から調達せざるを得ない場合には、事前に監督職員と協議するものとする。また、購入費及び輸送費に要した費用については、証明書類(契約書及び納品書等)を添付するものとする。なお、添付する証明書類(契約書及び納品書等)は原本を提示(写しの提出)とし、受注者名、納品者名、使用資材名、規格・形状、使用(納品)日、使用(納品)数量等が記載されている物を監督員に提出し、その費用について設計変更することとする。 購入費の対象は、生コンクリート・アスファルト合材・石材等(山砂、砕石、捨石、被覆石等)とする。 輸送費の対象は、仮設材(鋼矢板等)とする。	受注者は、購入費及び輸送費を変更したい場合は、「工事打合せ簿」に次の事項を記載し発注者に提出し協議するものとする。 1 地域内及び基地に、建設資材がないことを証明する資料(打合せメモ等) 2 遠隔地から購入及び輸送する建設資材の名称・規格及び製造・生産工場の名称(使用材料の建設資材名及び規格・形状等の証明資料「品質証明」) 3 遠隔地から建設資材を購入及び輸送する理由 4 製造・生産工場を選定した理由 5 見積もり書 6 その他、必要と思われる事項	
25 施工箇所が点在する工事の間接費の積算					
(1) 施工箇所が点在する工事積算方法の対象工事	○ある	●ない	本工事は、施工箇所が点在する工事であり、共通仮設費及び現場管理費について標準積算と施工実態に乖離が考えられるため、「○○地区(施工箇所○○、○○○)、△△地区(施工箇所○○○)、□□地区(施工箇所○○○)(以下、対象地区という)」ことに共通仮設費及び現場管理費を算出する「施工箇所が点在する工事積算方法」の対象工事である。	本工事における共通仮設費の金額は、対象地区毎に算出した共通仮設費を合計した金額とする。また、現場管理費の金額も同様に、対象地区毎に算出した現場管理費を合計した金額とする。なお、共通仮設費率及び現場管理費率の補正(大都市、施工地域等)については、対象地区毎に設定する。	
26 その他					
(1) 土砂等建設資材を供給元で引取する場合の積算の取扱い	○ある	●ない	・本工事の施工において、調達(購入)する予定の○○の設計単価は、現場持込価格(単価)としている。ただし、契約後、施工計画に基づき、○○の調達条件について異なる場合は、監督職員と協議すること。 ・資材搬入において、標準作業以外の作業(現場外の仮置き等)が生じる場合は、監督職員と協議すること。		
(2) 東日本大震災の復旧・復興事業等における積算方法等に関する試行について	●ある	○ない	間接工事費(共通仮設費及び現場管理費)について、工事量の増大による資材やダンプトラック等の不足による作業効率の低下等により現場の実支出が増大し、積算基準による積算と乖離が生じていることが確認されたため、積算基準等により各工種区分に従って対象額ごとに求めた共通仮設費率及び現場管理費率に、それぞれ以下の補正係数を乗じている。 補正係数 共通仮設費:1.3 現場管理費:1.1		

特記事項

1 追加事項1			
(1) 追加 着事前調査測量について	施工前に着事前測量を実施し、監督職員に提出すること。		
(2) 追加 設計図書と現地調査の相違点について	着事前測量において、本設計図書との相違点が確認された場合は、直ちに監督職員に報告するとともに、対応を検討し書面で協議すること。		
(3) 追加 工事実績情報システム(コリンズ)登録	請負者は、工事請負代金額が500万円以上の工事について、工事実績情報サービス(CORINS)に基づき、受注・変更・完成・訂正時に工事実績情報として「工事カルテ」を作成し、登録申請を行うこと。		
(4) 追加 埋戻し材について	埋戻し材は購入土(山砂およびRC-40)とする。		
(5) 追加 舗装復旧工について	舗装復旧工は、現況復旧とする。また、舗装構成が本設計図書の内容と異なることが確認された場合は、追加事項1(2)と同様の扱いとする。		
2 追加事項2			
(1) 追加 その他	本仕様および特記仕様書等で疑義が生じた場合は、直ちに監督職員と協議するものとし、打合せ・協議・承諾・指示等の内容はすべて書面(工事打合せ簿等)で行うこと。		
(2) 追加			
(3) 追加			
(4) 追加			
(5) 追加			
3 追加事項3			
(1) 追加			
(2) 追加			
(3) 追加			
(4) 追加			
(5) 追加			
4 追加事項4			
(1) 追加			
(2) 追加			
(3) 追加			
(4) 追加			
(5) 追加			
5 追加事項5			
(1) 追加			
(2) 追加			
(3) 追加			
(4) 追加			
(5) 追加			
6 追加事項6			
(1) 追加			
(2) 追加			
(3) 追加			
(4) 追加			
(5) 追加			
7 追加事項7			
(1) 追加			
(2) 追加			
(3) 追加			
(4) 追加			
(5) 追加			

設計内訳書（補助工区）

工事名	大崎市古川地域 小稲葉町地内管渠築造工事				事業区分 工事区分	下水道 管路	
工事区分・工種・種別・細別	規格	単位	数量	単価	金額	数量・金額増減	摘要
管路							
		式	1				
管きょ工(開削)							
		式	1				
管路土工 本管部							
		式	1				
管路掘削 BH-0. 2m3							単 1号 φ150施工分も含む
		m3	420				
管路埋戻 BH-0. 2m3	埋戻し材：碎石						単 2号 φ150施工分も含む
		m3	270				
発生土処理							単 3号 φ150施工分も含む
		m3	420				
管布設工 本管部							
		式	1				
リフ付硬質塩化ビニル管	規格:PRP管, 管径: φ200, 支給の有無:無						単 4号
		m	220				
リフ付硬質塩化ビニル管	規格:PRP管, 管径: φ150, 支給の有無:無						単 5号
		m	11				
埋設表示シート φ200箇所							単 6号
		m	220				
埋設表示シート φ150箇所							単 7号
		m	11				
管基礎工 本管部							
		式	1				
碎石基礎	規格:RC-40, 形状:360°						単 8号 φ150施工分も含む
		m3	80				

設計内訳書（補助工区）

工事名	大崎市古川地域 小稲葉町地内管渠築造工事				事業区分 工事区分	下水道 管路	
工事区分・工種・種別・細別	規格	単位	数量	単価	金額	数量・金額増減	摘要
管路土留工							
		式	1				
たて込み簡易土留	掘削深:2.0m以下						単 9号
		m	196				
たて込み簡易土留	掘削深:2.5m以下						単 10号
		m	39				
たて込み簡易土留賃料							内 1号
		式	1				
管路路面覆工							
		式	1				
路面覆工							内 2号
		式	1				
開削水替工							
		式	1				
開削水替							内 3号
		式	1				
マンホール工							
		式	1				
組立マンホール工							
		式	1				
組立1号マンホール	平均マンホール深:1.880, 蓋の耐荷重:T-14						内 4号
		式	1				
小型マンホール工							
		式	1				
小型マンホール	材質:塩化ビニル, 規格:φ300, 平均マンホール深:1.783						単 11号
		箇所	1				

設計内訳書（補助工区）

工事名	大崎市古川地域 小稲葉町地内管渠築造工事				事業区分 工事区分	下水道 管路	
工事区分・工種・種別・細別	規格	単位	数量	単価	金額	数量・金額増減	摘要
取付管およびます工							
		式	1				
管路土工							
		式	1				
管路掘削 BH-0.10m3							単 12号
		m3	20				
管路埋戻 BH-0.10m3	埋戻し材：山砂						単 13号
		m3	10				
発生土処理							単 14号
		m3	20				
ます設置工							
		式	1				
ます(防護蓋)	蓋規格:T-8						単 15号
		箇所	5				
ます(防護蓋)	蓋規格:T-14						単 16号
		箇所	1				
ます(塩ビ蓋)							単 17号
		箇所	6				
取付管布設工							
		式	1				
取付管 3.0m未満	取付管材質:硬質塩化ビニル,規格:VU管,管径:φ150						単 18号
		箇所	7				
取付管 3.0m以上5.0m未満	取付管材質:硬質塩化ビニル,規格:VU管,管径:φ150						単 19号
		箇所	5				
埋設表示シート							単 20号
		m	29				

設計内訳書（補助工区）

工事名	大崎市古川地域 小稲葉町地内管渠築造工事				事業区分 工事区分	下水道 管路	
工事区分・工種・種別・細別	規格	単位	数量	単価	金額	数量・金額増減	摘要
付帯工							
		式	1				
舗装版破碎工 本管部		式	1				
舗装版切断	舗装版種別:アスファルト舗装版, アスファルト舗装版厚:15cm以下						単 21号 φ150施工分も含む
		m	480				
舗装版破碎	舗装版種別:アスファルト舗装版, 舗装版厚:5cm						単 22号 φ150施工分も含む
		m2	230				
殻運搬							単 23号 φ150施工分も含む
		m3	12				
殻処分							単 24号 φ150施工分も含む
		m3	12				
舗装版破碎工 取付管およびます		式	1				
舗装版切断	舗装版種別:アスファルト舗装版, アスファルト舗装版厚:15cm以下						単 25号
		m	40				
舗装版破碎	舗装版種別:アスファルト舗装版, 舗装版厚:5cm						単 26号
		m2	14				
舗装仮復旧工(種類別) 本管部		式	1				
下層路盤(車・路)	路盤材種類:再生クワツシャラン RC-40, 仕上り厚:250mm						単 27号 φ150施工分も含む
		m2	227				
上層路盤(車・路)	路盤材種類:路盤材(瀝青安定処理材各種), 路盤材規格:再生アスファルト安定処理, 仕上り厚:50mm						単 28号 φ150施工分も含む
		m2	227				
舗装仮復旧工(種類別) 取付管およびます		式	1				

設計内訳書（補助工区）

工事名	大崎市古川地域 小稲葉町地内管渠築造工事				事業区分 工事区分	下水道 管路	
工事区分・工種・種別・細別	規格	単位	数量	単価	金額	数量・金額増減	摘要
下層路盤(車・路)	路盤材種類:再生クッション RC-40, 仕上り厚:250mm						単 29号
		m2	14				
上層路盤(車・路)	路盤材種類:路盤材(瀝青安定処理材各種), 路盤材規格:再生アスファルト安定処理, 仕上り厚:50mm						単 30号
		m2	14				
仮設工							
		式	1				
交通管理工							
		式	1				
交通誘導警備員							単 31号
		人日					
直接工事費							
		式	1				
共通仮設							
		式	1				
共通仮設費							
		式	1				
運搬費							
		式	1				
仮設材運搬費							単 32号
		t	35				
事業損失防止施設							
		式	1				
家屋調査費							内 5号
		式	1				
現場環境改善費							
		式	1				

設計内訳書（補助工区）

工事名	大崎市古川地域 小稲葉町地内管渠築造工事				事業区分 工事区分	下水道 管路	
工事区分・工種・種別・細別	規格	単位	数量	単価	金額	数量・金額増減	摘要
現場環境改善費（率計上）							
		式	1				
共通仮設費（率計上）							
		式	1				
純工事費							
		式	1				
現場管理費							
		式	1				
工事原価							
		式	1				
一般管理費等							
		式	1				
工事価格							
		式	1				
消費税額及び地方消費税額							
		式	1				
工事費計							
		式	1				

設計内訳書（単独工区）

工事名	大崎市古川地域 小稲葉町地内管渠築造工事					事業区分 工事区分	下水道 管路
工事区分・工種・種別・細別	規格	単位	数量	単価	金額	数量・金額増減	摘要
管路							
		式	1				
管きょ工(開削)							
		式	1				
管路土工 本管部							
		式	1				
管路掘削 BH-0.2m3							単 33号
		m3	120				
管路埋戻 BH-0.2m3	埋戻し材：砕石						単 34号
		m3	80				
発生土処理							単 35号
		m3	120				
管路土工 既設管撤去							
		式	1				
管路掘削 BH-0.2m3							単 36号
		m3	60				
管路埋戻 BH-0.2m3	埋戻し材：砕石						単 37号
		m3	40				
管路埋戻 BH-0.2m3	埋戻し材：山砂						単 38号
		m3	10				
発生土処理							単 39号
		m3	60				
管布設工							
		式	1				
リフ付硬質塩化ビニル管	規格:PRP管, 管径:φ200, 支給の有無:無						単 40号
		m	73				

設計内訳書（単独工区）

工事名	大崎市古川地域 小稲葉町地内管渠築造工事				事業区分 工事区分	下水道 管路	
工事区分・工種・種別・細別	規格	単位	数量	単価	金額	数量・金額増減	摘要
埋設表示シ							単 41号
		m	73				
管基礎工							
		式	1				
砕石基礎	規格:RC-40, 形状:360°						単 42号
		m3	30				
管路土留工							
		式	1				
たて込み簡易土留	掘削深:H=2.0以下						単 43号
		m	83				
たて込み簡易土留賃料							内 6号
		式	1				
管路路面覆工							
		式	1				
路面覆工							内 7号
		式	1				
開削水替工							
		式	1				
開削水替							内 8号
		式	1				
マンホール工							
		式	1				
小型マンホール工							
		式	1				
小型マンホール	材質:塩化ビニル製, 規格:φ300, 平均マンホール深:1.693						単 44号
		箇所	2				

設計内訳書（単独工区）

工事名	大崎市古川地域 小稲葉町地内管渠築造工事				事業区分 工事区分	下水道 管路	
工事区分・工種・種別・細別	規格	単位	数量	単価	金額	数量・金額増減	摘要
取付管およびます工							
		式	1				
管路土工							
		式	1				
管路掘削 BH-0.10m3							単 45号
		m3	10				
管路埋戻 BH-0.10m3	埋戻し材：山砂						単 46号
		m3	6				
発生土処理							単 47号
		m3	10				
ます設置工							
		式	1				
ます(防護蓋)	ます材質：塩化ビニル, 規格：φ200 蓋規格：T-8						単 48号
		箇所	5				
ます(塩ビ蓋)	ます材質：塩化ビニル, 規格：φ200						単 49号
		箇所	2				
取付管布設工							
		式	1				
取付管 3.0m未満	取付管材質：硬質塩化ビニル, 規格：VU管, 管径：φ150						単 50号
		箇所	5				
取付管 3.0m以上5.0m未満	取付管材質：硬質塩化ビニル, 規格：VU管, 管径：φ150						単 51号
		箇所	2				
埋設表示シート							単 52号
		m	17				
付帯工							
		式	1				

設計内訳書（単独工区）

工事名	大崎市古川地域 小稲葉町地内管渠築造工事				事業区分 工事区分	下水道 管路	
工事区分・工種・種別・細別	規格	単位	数量	単価	金額	数量・金額増減	摘要
舗装版破碎工 本管部							
		式	1				
舗装版切断	舗装版種別:アスファルト舗装版, アスファルト舗装版厚:15cm以下						単 53号
		m	150				
舗装版破碎	舗装版種別:アスファルト舗装版, 舗装版厚:5cm						単 54号
		m2	69				
殻運搬							単 55号 取付管数量も含む
		m3	4				
殻処分							単 56号 取付管数量も含む
		m3	4				
舗装版破碎工 取付管およびます							
		式	1				
舗装版切断	舗装版種別:アスファルト舗装版, アスファルト舗装版厚:15cm以下						単 57号
		m	25				
舗装版破碎	舗装版種別:アスファルト舗装版, 舗装版厚:5cm						単 58号
		m2	9				
舗装版破碎工 既設管撤去							
		式	1				
舗装版切断	舗装版種別:アスファルト舗装版, アスファルト舗装版厚:15cm以下						単 59号
		m	19				
舗装版破碎	舗装版種別:アスファルト舗装版, 舗装版厚:5cm						単 60号
		m2	43				
殻運搬							単 61号
		m3	2				
殻処分							単 62号
		m3	2				

設計内訳書（単独工区）

工事名	大崎市古川地域 小稲葉町地内管渠築造工事				事業区分 工事区分	下水道 管路	
工事区分・工種・種別・細別	規格	単位	数量	単価	金額	数量・金額増減	摘要
舗装仮復旧工(種類別) 本管部							
		式	1				
下層路盤(車・路)	路盤材種類:再生クラッシュラン RC-40, 仕上り厚:250mm						単 63号
		m2	69				
上層路盤(車・路)	路盤材種類:路盤材(瀝青安定処理材各種), 路盤材規格:再生As安定処理, 仕上り厚:50mm						単 64号
		m2	69				
舗装仮復旧工(種類別) 取付管およびます							
		式	1				
下層路盤(車・路)	路盤材種類:再生クラッシュラン RC-40, 仕上り厚:250mm						単 65号
		m2	9				
上層路盤(車・路)	路盤材種類:路盤材(瀝青安定処理材各種), 路盤材規格:再生As安定処理, 仕上り厚:50mm						単 66号
		m2	9				
舗装仮復旧工(種類別) 既設管撤去							
		式	1				
下層路盤(車・路)	路盤材種類:再生クラッシュラン RC-40, 仕上り厚:250mm						単 67号
		m2	43				
上層路盤(車・路)	路盤材種類:路盤材(瀝青安定処理材各種), 路盤材規格:再生As安定処理, 仕上り厚:50mm						単 68号
		m2	43				
既設構造物撤去工							
		式	1				
既設管撤去							単 69号
		m	105				
モルタル充填	材料:流動化充填材						単 70号
		m3	0.4				
仮設工							
		式	1				

設計内訳書（単独工区）

工事名	大崎市古川地域 小稲葉町地内管渠築造工事				事業区分 工事区分	下水道 管路	
工事区分・工種・種別・細別	規格	単位	数量	単価	金額	数量・金額増減	摘要
交通管理工							
		式	1				
交通誘導警備員							単 71号
		人日					
直接工事費							
		式	1				
共通仮設							
		式	1				
共通仮設費							
		式	1				
事業損失防止施設							
		式	1				
家屋調査費							内 9号
		式	1				
現場環境改善費							
		式	1				
現場環境改善費（率計上）							
		式	1				
共通仮設費（率計上）							
		式	1				
純工事費							
		式	1				
現場管理費							
		式	1				
工事原価							
		式	1				

設計内訳書（単独工区）

工事名	大崎市古川地域 小稲葉町地内管渠築造工事				事業区分 工事区分	下水道 管路	
工事区分・工種・種別・細別	規格	単位	数量	単価	金額	数量・金額増減	摘要
一般管理費等							
		式	1				
工事価格							
		式	1				
消費税額及び地方消費税額							
		式	1				
工事費計							
		式	1				

一式当り内訳書

単価使用年月	2026. 07
歩掛適用年月	2026. 07
労務調整係数	1. 000-00000 0. 0 0

内 1号	たて込み簡易土留賃料						
	名称・規格	条件	単位	数量	単価	金額	数量・金額増減 摘要
	たて込み簡易土留賃料 H=2. 0m		式	1			
	たて込み簡易土留賃料 H=2. 5m		式	1			
	合計						

一式当り内訳書

単価使用年月	2026. 07
歩掛適用年月	2026. 07
労務調整係数	1. 000-00000 0. 0 0

内 2号	路面覆工						
	名称・規格	条件	単位	数量	単価	金額	数量・金額増減 摘要
	敷鉄板設置・撤去	設置・撤去	m2	364			単 84号
	敷鉄板賃料	22×1, 524×3, 048 (mm) , 無, 79日 , 無, 有	枚	10			単 85号
	合計						

一式当り内訳書

単価使用年月	2026. 07
歩掛適用年月	2026. 07
労務調整係数	1. 000-00000 0. 0 0

内 3号	開削水替						
名称・規格	条件	単位	数量	単価	金額	数量・金額増減	摘要
ポンプ据付・撤去工							単 86号
		現場	1				
ポンプ運転工	作業時排水 発動発電機, 1台						単 87号
		日					
合計							

一式当り内訳書

単価使用年月	2026. 07
歩掛適用年月	2026. 07
労務調整係数	1.000-00000 0.0 0

内 4号	組立1号マンホール	平均マンホール深:1.880, 蓋の耐荷重:T-14						
名称・規格		条件	単位	数量	単価	金額	数量・金額増減	摘要
組立マンホール設置工 (市場単価)	1号(900mm) 3m以下, 4箇所以上, 無, 無							単 88号
		箇所	6					
鋳鉄製マンホール蓋 φ 600, T-14 大崎市市章入り								
		枚	6					
転落防止梯子 φ 600用								
		個	6					
調整金具 H=45								
		組	2					
調整金具 H=25								
		組	4					
調整リング ^φ φ 600 150mm								
		個	2					
調整リング ^φ φ 600 100mm								
		個	1					
調整リング ^φ φ 600 50mm								
		個	3					
斜壁 (φ 600-900 600mm)								
		個	5					
斜壁 (φ 600-900 450mm)								
		個	1					
直壁 (内径) 900× (高さ) 300mm								
		個	6					
管取付け壁 (躯体) (内径) 900× (高さ) 1200mm								
		個	1					

一式当り内訳書

単価使用年月	2026. 07
歩掛適用年月	2026. 07
労務調整係数	1.000-00000 0.0 0

内 4号	組立1号マンホール	平均マンホール深:1.880, 蓋の耐荷重:T-14					
名称・規格	条件	単位	数量	単価	金額	数量・金額増減	摘要
管取付け壁（躯体） （内径）900×（高さ）900mm							
		個	5				
底盤 φ900 有効高130mm							
		個	6				
マンホール削孔費 1号 塩化ビニル管 φ200用							
		箇所	8				
マンホール可とう継手 貼付けタイプ 塩ビ（リブ）φ200							
		個	14				
マンホール削孔費 1号 塩化ビニル管 φ150用							
		箇所	4				
マンホール可とう継手 貼付けタイプ 塩ビ（リブ）φ150							
		個	4				
底部工							単 89号
		箇所	6				
合計							

一式当り内訳書

単価使用年月	2026. 07
歩掛適用年月	2026. 07
労務調整係数	1. 000-00000 0. 0 0

内 5号	家屋調査費						
	名称・規格	条件	単位	数量	単価	金額	数量・金額増減 摘要
	家屋調査費(一式)		式	1			単 101号
	合計						

一式当り内訳書

単価使用年月	2026. 07
歩掛適用年月	2026. 07
労務調整係数	1. 000-00000 0. 0 0

内 6号	たて込み簡易土留賃料						
	名称・規格	条件	単位	数量	単価	金額	数量・金額増減 摘要
	たて込み簡易土留賃料 H=2. 0		式	1			
	合計						

一式当り内訳書

単価使用年月	2026. 07
歩掛適用年月	2026. 07
労務調整係数	1. 000-00000 0. 0 0

内 7号	路面覆工						
	名称・規格	条件	単位	数量	単価	金額	数量・金額増減 摘要
	敷鉄板設置・撤去	設置・撤去					単 84号
			m2	126			
	敷鉄板賃料	22×1, 524×3, 048 (mm), 無, 30日, 無, 有					単 102号
			枚	10			
	合計						

一式当り内訳書

単価使用年月	2026. 07
歩掛適用年月	2026. 07
労務調整係数	1. 000-00000 0. 0 0

内 8号	開削水替						
	名称・規格	条件	単位	数量	単価	金額	数量・金額増減 摘要
	ポンプ 運転工	作業時排水 発動発電機, 1台					単 87号
			日				
	合計						

一式当り内訳書

単価使用年月	2026. 07
歩掛適用年月	2026. 07
労務調整係数	1. 000-00000 0. 0 0

内 9号	家屋調査費						
名称・規格	条件	単位	数量	単価	金額	数量・金額増減	摘要
家屋調査費(一式)							単 105号
		式	1				
合計							

1 次単価表

単価使用年月	2026. 07
歩掛適用年月	2026. 07
労務調整係数	1. 000-00000 0. 0 0

単 1号	管路掘削		単位	m3	単位数量	1	単価	
名称・規格		条件	単位	数量	単価	金額	摘要	
機械掘削工(ﾊﾞｯｸﾎﾟﾝ)		排対(2次)山積0. 28m3(平0. 2m3)					単 72号	
			m3	1				
合計							円／m3	
単価								

1 次単価表

単価使用年月	2026. 07
歩掛適用年月	2026. 07
労務調整係数	1. 000-00000 0. 0 0

単 2号	管路埋戻	埋戻し材：砕石	単位	m3	単位数量	1	単価	
名称・規格		条件	単位	数量	単価	金額	摘要	
機械投入埋戻工(ﾊﾞｯｸﾎﾟﾝ)		排対(2次)山積0. 28m3(平0. 2m3), 100 m3/100m3					単 73号	
			m3	1				
土材料								
			m3	1. 2				
合計							円／m3	
単価								

1 次単価表

単価使用年月	2026. 07
歩掛適用年月	2026. 07
労務調整係数	1. 000-00000 0. 0 0

単 3号	発生土処理		単位	m3	単位数量	1	単価	
名称・規格		条件	単位	数量	単価	金額	摘要	
発生土運搬工(4t積級・2t積級) 機械積込み		ダンプトラック 4t積級, 0. 5km, DID区間あり, 排対(2次)山積0. 28m3(平0. 2m3), 良好					単 74号	
			m3	1				
積込(ルース)		土砂, 土量50, 000m3未満						
			m3	1				
土砂等運搬		標準, バックホウ山積0. 8m3(平積0. 6m3), 土砂(岩塊・玉石混り土含む), 有り, 3 1. 5km以下						
			m3	1				
処分費(m3)		無					単 75号	
			m3	1				
合計								
単価							円／m3	

1 次単価表

単価使用年月	2026. 07
歩掛適用年月	2026. 07
労務調整係数	1. 000-00000 0. 0 0

単 4号	リブ付硬質塩化ビニル管	規格:PRP管, 管径: φ 200, 支給の有無:無	単位	m	単位数量	1	単価	
名称・規格		条件	単位	数量	単価	金額	摘要	
リブ付硬質塩化ビニル管設置工 (市場単価)		呼び径 200mm, 20m以上, 無, 無					単 76号	
			m	1				
合計								
単価							円/m	

1 次単価表

単価使用年月	2026. 07
歩掛適用年月	2026. 07
労務調整係数	1. 000-00000 0. 0 0

単 5号	リブ付硬質塩化ビニル管	規格:PRP管, 管径: φ 150, 支給の有無:無	単位	m	単位数量	1	単価	
名称・規格		条件	単位	数量	単価	金額	摘要	
リブ付硬質塩化ビニル管設置工 (市場単価)		呼び径 150mm, 20m以上, 無, 無					単 77号	
			m	1				
合計								
単価							円/m	

1 次単価表

単価使用年月	2026. 07
歩掛適用年月	2026. 07
労務調整係数	1. 000-00000 0. 0 0

単 6号	埋設表示シート		単位	m	単位数量	1	単価	
名称・規格		条件	単位	数量	単価	金額	摘要	
埋設表示シート								
			m	1				
合計								
単価							円／m	

1 次単価表

単価使用年月	2026. 07
歩掛適用年月	2026. 07
労務調整係数	1. 000-00000 0. 0 0

単 7号	埋設表示シート		単位	m	単位数量	1	単価	
名称・規格		条件	単位	数量	単価	金額	摘要	
埋設表示シート								
			m	1				
合計								
単価							円／m	

1 次単価表

単価使用年月	2026. 07
歩掛適用年月	2026. 07
労務調整係数	1. 000-00000 0. 0 0

単 8号	碎石基礎	規格:RC-40, 形状:360°	単位	m3	単位数量	1	単価	
名称・規格		条件	単位	数量	単価	金額	摘要	
碎石							単 78号	
			m3	1. 2				
碎石基礎設置工(機械施工) (市場単価)		10m3以上, 無, 無					単 79号	
			m3	1				
合計								
単価							円／m3	

1 次単価表

単価使用年月	2026. 07
歩掛適用年月	2026. 07
労務調整係数	1. 000-00000 0. 0 0

単 9号	たて込み簡易土留	掘削深:2. 0m以下	単位	m	単位数量	1	単価	
名称・規格		条件	単位	数量	単価	金額	摘要	
建込工 (たて込み簡易土留)		掘削深2. 0m以下					単 80号	
			m	1				
引抜工 (たて込み簡易土留)		掘削深2. 0m以下, 標準(1. 0)					単 81号	
			m	1				
合計								
単価							円／m	

1 次単価表

						単価使用年月	2026. 07	
						歩掛適用年月	2026. 07	
						労務調整係数	1. 000-00000 0. 0 0	
単 10号	たて込み簡易土留	掘削深:2. 5m以下	単位	m	単位数量	1	単価	
名称・規格		条件	単位	数量	単価	金額	摘要	
建込工 (たて込み簡易土留)		掘削深2. 5m以下					単 82号	
			m	1				
引抜工 (たて込み簡易土留)		掘削深2. 5m以下, 標準(1. 0)					単 83号	
			m	1				
合計								
単価							円／m	

1 次単価表

						単価使用年月	2026. 07	
						歩掛適用年月	2026. 07	
						労務調整係数	1. 000-00000 0. 0 0	
単 11号	小型マンホール	材質:塩化ビニル, 規格: φ 300, 平均マンホール深:1. 783	単位	箇所	単位数量	1	単価	
名称・規格		条件	単位	数量	単価	金額	摘要	
小型マンホール工(塩化ビニル製) (市場単価)		径300mm 起点中間形式, 深2. 0m以下 本管径150・200mm, 5箇所未満, 無, 無, 有					単 90号	
			箇所	1				
鋳鉄製防護蓋 φ 300, T-14 大崎市市章入り								
			枚	1				
合計								
単価							円／箇所	

1 次単価表

単価使用年月	2026. 07
歩掛適用年月	2026. 07
労務調整係数	1. 000-00000 0. 0 0

単 12号	管路掘削		単位	m3	単位数量	1	単価	
名称・規格		条件	単位	数量	単価	金額	摘要	
機械掘削工(小型バックホ)		排対(2次)山積0. 13m3(平0. 1m3)					単 91号	
			m3	1				
合計							円／m3	
単価								

1 次単価表

単価使用年月	2026. 07
歩掛適用年月	2026. 07
労務調整係数	1. 000-00000 0. 0 0

単 13号	管路埋戻	埋戻し材：山砂	単位	m3	単位数量	1	単価	
名称・規格		条件	単位	数量	単価	金額	摘要	
機械投入埋戻工(小型バックホ)		排対(2次)山積0. 13m3(平0. 1m3), 100 m3/100m3					単 92号	
			m3	1				
土材料								
			m3	1. 33				
合計							円／m3	
単価								

1 次単価表

単価使用年月	2026. 07
歩掛適用年月	2026. 07
労務調整係数	1. 000-00000 0. 0 0

単 14号	発生土処理		単位	m3	単位数量	1	単価	
名称・規格		条件	単位	数量	単価	金額	摘要	
発生土運搬工(4t積級・2t積級) 機械積込み		ダンプトラック 4t積級, 0. 5km, DID区間あり, 排対(2次)山積0. 28m3(平0. 2m3), 良好					単 74号	
			m3	1				
積込(ルース)		土砂, 土量50, 000m3未満						
			m3	1				
土砂等運搬		標準, バックホウ山積0. 8m3(平積0. 6m3), 土砂(岩塊・玉石混り土含む), 有り, 31. 5km以下						
			m3	1				
処分費(m3)		無					単 75号	
			m3	1				
合計								
単価							円／m3	

1 次単価表

単価使用年月	2026. 07
歩掛適用年月	2026. 07
労務調整係数	1. 000-00000 0. 0 0

単 15号	ます(防護蓋)	蓋規格:T-8	単位	箇所	単位数量	1	単価	
名称・規格		条件	単位	数量	単価	金額	摘要	
ます設置工(塩化ビニル製) (市場単価)		ます径 200mm, 5箇所以上, 無, 無, 有					単 93号	
			箇所	1				
鋳鉄製防護蓋 φ 200 T-8 大崎市市章入り								
			枚	1				
合計								
単価							円／箇所	

1 次単価表

単価使用年月	2026. 07
歩掛適用年月	2026. 07
労務調整係数	1. 000-00000 0. 0 0

単 16号	ます(防護蓋)	蓋規格:T-14	単位	箇所	単位数量	1	単価	
名称・規格		条件	単位	数量	単価	金額	摘要	
ます設置工(塩化ビニル製) (市場単価)		ます径 200mm, 5箇所以上, 無, 無, 有					単 93号	
			箇所	1				
鋳鉄製防護蓋 φ 200 T-14 大崎市市章入り								
			枚	1				
合計								
単価							円／箇所	

1 次単価表

単価使用年月	2026. 07
歩掛適用年月	2026. 07
労務調整係数	1. 000-00000 0. 0 0

単 17号	ます(塩ビ蓋)		単位	箇所	単位数量	1	単価	
名称・規格		条件	単位	数量	単価	金額	摘要	
ます設置工(塩化ビニル製) (市場単価)		ます径 200mm, 5箇所以上, 無, 無, 無					単 94号	
			箇所	1				
合計							円／箇所	
単価								

1 次単価表

単価使用年月	2026. 07
歩掛適用年月	2026. 07
労務調整係数	1. 000-00000 0. 0 0

単 18号	取付管	取付管材質:硬質塩化ビニル, 規格:VU 管, 管径: φ 150	単位	箇所	単位数量	1	単価	
名称・規格		条件	単位	数量	単価	金額	摘要	
取付管布設および支管取付工 (市場単価)		管径 150mm, 5箇所以上, 無, 無, 有, 無 , 無					単 95号	
			箇所	1				
合計							円／箇所	
単価								

1 次単価表

単価使用年月	2026. 07
歩掛適用年月	2026. 07
労務調整係数	1. 000-00000 0. 0 0

単 19号	取付管	取付管材質:硬質塩化ビニル, 規格:VU管, 管径: φ 150	単位	箇所	単位数量	1	単価	
名称・規格		条件	単位	数量	単価	金額	摘要	
取付管布設および支管取付工 (市場単価)		管径 150mm, 5箇所以上, 無, 無, 無, 無, 無					単 96号	
			箇所	1				
合計								
単価							円／箇所	

1 次単価表

単価使用年月	2026. 07
歩掛適用年月	2026. 07
労務調整係数	1. 000-00000 0. 0 0

単 20号	埋設表示シート		単位	m	単位数量	1	単価	
名称・規格		条件	単位	数量	単価	金額	摘要	
埋設表示シート								
			m	1				
合計								
単価							円／m	

1 次単価表

単価使用年月	2026. 07
歩掛適用年月	2026. 07
労務調整係数	1. 000-00000 0. 0 0

単 21号	舗装版切断	舗装版種別:アスファルト舗装版, アスファルト舗装版厚:15cm以下	単位	m	単位数量	1	単価	
名称・規格		条件	単位	数量	単価	金額	摘要	
舗装版切断		アスファルト舗装版, 15cm以下, 全ての費用						
			m	1				
合計								
単価							円／m	

1 次単価表

単価使用年月	2026. 07
歩掛適用年月	2026. 07
労務調整係数	1. 000-00000 0. 0 0

単 22号	舗装版破碎	舗装版種別:アスファルト舗装版, 舗装版厚:5cm	単位	m2	単位数量	1	単価	
名称・規格		条件	単位	数量	単価	金額	摘要	
舗装版破碎		アスファルト舗装版, 無し, 必要, 15cm以下, 有り, 全ての費用						
			m2	1				
合計								
単価							円／m2	

1 次単価表

単価使用年月	2026. 07
歩掛適用年月	2026. 07
労務調整係数	1. 000-00000 0. 0 0

単 23号	殻運搬		単位	m3	単位数量	1	単価	
名称・規格		条件	単位	数量	単価	金額	摘要	
殻運搬		舗装版破碎, 機械(対策不要厚15cm超) 又は必要, 有り, 7.0km以下, 全ての 費用						
			m3	1				
合計								
単価							円／m3	

1 次単価表

単価使用年月	2026. 07
歩掛適用年月	2026. 07
労務調整係数	1. 000-00000 0. 0 0

単 24号	殻処分		単位	m3	単位数量	1	単価	
名称・規格		条件	単位	数量	単価	金額	摘要	
処分費 (m3)		無					単 97号	
			m3	1				
合計								
単価							円／m3	

1 次単価表

単価使用年月	2026. 07
歩掛適用年月	2026. 07
労務調整係数	1. 000-00000 0. 0 0

単 25号	舗装版切断	舗装版種別:アスファルト舗装版, アスファルト舗装版厚:15cm以下	単位	m	単位数量	1	単価	
名称・規格		条件	単位	数量	単価	金額	摘要	
舗装版切断		アスファルト舗装版, 15cm以下, 全ての費用						
			m	1				
合計								
単価							円/m	

1 次単価表

単価使用年月	2026. 07
歩掛適用年月	2026. 07
労務調整係数	1. 000-00000 0. 0 0

単 26号	舗装版破碎	舗装版種別:アスファルト舗装版, 舗装版厚:5cm	単位	m2	単位数量	1	単価	
名称・規格		条件	単位	数量	単価	金額	摘要	
舗装版破碎		アスファルト舗装版, 無し, 必要, 15cm以下, 有り, 全ての費用						
			m2	1				
合計								
単価							円/m2	

1 次単価表

単価使用年月	2026. 07
歩掛適用年月	2026. 07
労務調整係数	1. 000-00000 0. 0 0

単 27号	下層路盤(車・路)	路盤材種類:再生クラッシュラン RC-40, 仕上り厚:250mm	単位	m2	単位数量	1	単価	
名称・規格		条件	単位	数量	単価	金額	摘要	
下層路盤(車道・路肩部)		250mm, 2層施工, 再生クラッシュラン RC-40, 全ての費用	m2	1				
合計								
単価							円／m2	

1 次単価表

単価使用年月	2026. 07
歩掛適用年月	2026. 07
労務調整係数	1. 000-00000 0. 0 0

単 28号	上層路盤(車・路)	路盤材種類:路盤材(瀝青安定処理材各種), 路盤材規格:再生アスファルト安定処理, 仕上り厚:50mm	単位	m2	単位数量	1	単価	
名称・規格		条件	単位	数量	単価	金額	摘要	
上層路盤(車道・路肩部)		路盤材(瀝青安定処理材各種), 1. 4m未満(仕上厚50mm以下), 50mm, プライムコート PK-3, 全ての費用	m2	1				
合計								
単価							円／m2	

1 次単価表

単価使用年月	2026. 07
歩掛適用年月	2026. 07
労務調整係数	1. 000-00000 0. 0 0

単 29号	下層路盤(車・路)	路盤材種類:再生クラッシュ RC-40, 仕上り厚:250mm	単位	m2	単位数量	1	単価	
名称・規格		条件	単位	数量	単価	金額	摘要	
下層路盤(車道・路肩部)		250mm, 2層施工, 再生クラッシュ RC-40, 全ての費用	m2	1				
合計								
単価							円／m2	

1 次単価表

単価使用年月	2026. 07
歩掛適用年月	2026. 07
労務調整係数	1. 000-00000 0. 0 0

単 30号	上層路盤(車・路)	路盤材種類:路盤材(瀝青安定処理材各種), 路盤材規格:再生アスファルト安定処理, 仕上り厚:50mm	単位	m2	単位数量	1	単価	
名称・規格		条件	単位	数量	単価	金額	摘要	
上層路盤(車道・路肩部)		路盤材(瀝青安定処理材各種), 1. 4m未満(仕上厚50mm以下), 50mm, プライムコート PK-3, 全ての費用	m2	1				
合計								
単価							円／m2	

1 次単価表

単価使用年月	2026. 07
歩掛適用年月	2026. 07
労務調整係数	1. 000-00000 0. 0 0

単 31号	交通誘導警備員		単位	人日	単位数量	1	単価	
名称・規格		条件	単位	数量	単価	金額	摘要	
交通誘導警備員B							単 98号	
			人日					
合計								
単価							円／人日	

1 次単価表

単価使用年月	2026. 07
歩掛適用年月	2026. 07
労務調整係数	1. 000-00000 0. 0 0

単 32号	仮設材運搬費		単位	t	単位数量	1	単価	
名称・規格		条件	単位	数量	単価	金額	摘要	
仮設材等の運搬 (鋼矢板、H形鋼、覆工板、敷鉄板等)		北海道・東北・北陸・中・四国・九州, 41 km, 12m以内, 各種(実数入力), 0, 無					単 99号	
			t	1				
仮設材等の運搬 (鋼矢板、H形鋼、覆工板、敷鉄板等)		北海道・東北・北陸・中・四国・九州, 41 km, 12m以内, 各種(実数入力), 0, 無					単 99号	
			t	1				
仮設材等の積込み取卸し費		積込み、取卸し(往復分)					単 100号	
			t	1				
合計								
単価							円/t	

1 次単価表

単価使用年月	2026. 07
歩掛適用年月	2026. 07
労務調整係数	1. 000-00000 0. 0 0

単 33号	管路掘削		単位	m3	単位数量	1	単価	
名称・規格		条件	単位	数量	単価	金額	摘要	
機械掘削工(ﾊﾞｯｸﾎﾟ)		排対(2次)山積0. 28m3(平0. 2m3)					単 72号	
			m3	1				
合計							円／m3	
単価								

1 次単価表

単価使用年月	2026. 07
歩掛適用年月	2026. 07
労務調整係数	1. 000-00000 0. 0 0

単 34号	管路埋戻	埋戻し材：砕石	単位	m3	単位数量	1	単価	
名称・規格		条件	単位	数量	単価	金額	摘要	
機械投入埋戻工(ﾊﾞｯｸﾎﾟ)		排対(2次)山積0. 28m3(平0. 2m3), 100 m3/100m3					単 73号	
			m3	1				
土材料								
			m3	1. 2				
合計							円／m3	
単価								

1 次単価表

単価使用年月	2026. 07
歩掛適用年月	2026. 07
労務調整係数	1. 000-00000 0. 0 0

単 35号	発生土処理		単位	m3	単位数量	1	単価	
名称・規格		条件	単位	数量	単価	金額	摘要	
発生土運搬工(4t積級・2t積級) 機械積込み		ダンプトラック 4t積級, 0. 5km, DID区間あり, 排対(2次)山積0. 28m3(平0. 2m3), 良好	m3	1			単 74号	
土砂等運搬		標準, バックホウ山積0. 8m3(平積0. 6m3), 土砂(岩塊・玉石混り土含む), 有り, 31. 5km以下	m3	1				
処分費(m3)		無	m3	1			単 75号	
積込(ルース)		土砂, 土量50, 000m3未満	m3	1				
合計								
単価							円／m3	

1 次単価表

単価使用年月	2026. 07
歩掛適用年月	2026. 07
労務調整係数	1. 000-00000 0. 0 0

単 36号	管路掘削		単位	m3	単位数量	1	単価	
名称・規格		条件	単位	数量	単価	金額	摘要	
機械掘削工(ﾊﾞｯｸﾎﾟﾝ)		排対(2次)山積0. 28m3(平0. 2m3)					単 72号	
			m3	1				
合計							円／m3	
単価								

1 次単価表

単価使用年月	2026. 07
歩掛適用年月	2026. 07
労務調整係数	1. 000-00000 0. 0 0

単 37号	管路埋戻	埋戻し材：砕石	単位	m3	単位数量	1	単価	
名称・規格		条件	単位	数量	単価	金額	摘要	
機械投入埋戻工(ﾊﾞｯｸﾎﾟﾝ)		排対(2次)山積0. 28m3(平0. 2m3), 100 m3/100m3					単 73号	
			m3	1				
土材料								
			m3	1. 2				
合計							円／m3	
単価								

1 次単価表

単価使用年月	2026. 07
歩掛適用年月	2026. 07
労務調整係数	1. 000-00000 0. 0 0

単 38号	管路埋戻	埋戻し材：山砂	単位	m3	単位数量	1	単価	
名称・規格		条件	単位	数量	単価	金額	摘要	
機械投入埋戻工(バックホ)		排対(2次)山積0. 28m3(平0. 2m3), 100 m3/100m3					単 73号	
			m3	1				
土材料								
			m3	1. 33				
合計								
単価							円／m3	

1 次単価表

単価使用年月	2026. 07
歩掛適用年月	2026. 07
労務調整係数	1. 000-00000 0. 0 0

単 39号	発生土処理		単位	m3	単位数量	1	単価	
名称・規格		条件	単位	数量	単価	金額	摘要	
発生土運搬工(4t積級・2t積級) 機械積込み		ダンプトラック 4t積級, 0. 5km, DID区間あり, 排対(2次)山積0. 28m3(平0. 2m3), 良好	m3	1			単 74号	
土砂等運搬		標準, バックホウ山積0. 8m3(平積0. 6m3), 土砂(岩塊・玉石混り土含む), 有り, 31. 5km以下	m3	1				
処分費(m3)		無	m3	1			単 75号	
積込(ルース)		土砂, 土量50, 000m3未満	m3	1				
合計								
単価							円／m3	

1 次単価表

単価使用年月	2026. 07
歩掛適用年月	2026. 07
労務調整係数	1. 000-00000 0. 0 0

単 40号	リブ付硬質塩化ビニル管	規格:PRP管, 管径: φ 200, 支給の有無:無	単位	m	単位数量	1	単価	
名称・規格		条件	単位	数量	単価	金額	摘要	
リブ付硬質塩化ビニル管設置工 (市場単価)		呼び径 200mm, 20m以上, 無, 無					単 76号	
			m	1				
合計								
単価							円/m	

1 次単価表

単価使用年月	2026. 07
歩掛適用年月	2026. 07
労務調整係数	1. 000-00000 0. 0 0

単 41号	埋設表示シート		単位	m	単位数量	1	単価	
名称・規格		条件	単位	数量	単価	金額	摘要	
埋設表示シート								
			m	1				
合計								
単価							円/m	

1 次単価表

単価使用年月	2026. 07
歩掛適用年月	2026. 07
労務調整係数	1. 000-00000 0. 0 0

単 42号	碎石基礎	規格:RC-40, 形状:360°	単位	m3	単位数量	1	単価	
名称・規格		条件	単位	数量	単価	金額	摘要	
碎石							単 78号	
			m3	1. 2				
碎石基礎設置工(機械施工) (市場単価)		10m3以上, 無, 無					単 79号	
			m3	1				
合計								
単価							円／m3	

1 次単価表

単価使用年月	2026. 07
歩掛適用年月	2026. 07
労務調整係数	1. 000-00000 0. 0 0

単 43号	たて込み簡易土留	掘削深:H=2. 0以下	単位	m	単位数量	1	単価	
名称・規格		条件	単位	数量	単価	金額	摘要	
建込工 (たて込み簡易土留)		掘削深2. 0m以下					単 80号	
			m	1				
引抜工 (たて込み簡易土留)		掘削深2. 0m以下, 標準(1. 0)					単 81号	
			m	1				
合計								
単価							円／m	

1 次単価表

単価使用年月	2026. 07
歩掛適用年月	2026. 07
労務調整係数	1. 000-00000 0. 0 0

単 44号	小型マンホール	材質:塩化ビニル製,規格:φ 300, 平均マンホール深:1.693	単位	箇所	単位数量	1	単価	
名称・規格		条件	単位	数量	単価	金額	摘要	
小型マンホール工(塩化ビニル製) (市場単価)		径300mm 起点中間形式, 深2.0m以下 本管径150・200mm, 5箇所未満, 無, 無, 有					単 90号	
			箇所	1				
鋳鉄製防護蓋 φ 300, T-14 大崎市市章入り								
			枚	1				
合計								
単価							円／箇所	

1 次単価表

単価使用年月	2026. 07
歩掛適用年月	2026. 07
労務調整係数	1. 000-00000 0. 0 0

単 45号	管路掘削		単位	m3	単位数量	1	単価	
名称・規格		条件	単位	数量	単価	金額	摘要	
機械掘削工(小型バックホ)		排対(2次)山積0.13m3(平0.1m3)					単 91号	
			m3	1				
合計								
単価							円／m3	

1 次単価表

単価使用年月	2026. 07
歩掛適用年月	2026. 07
労務調整係数	1. 000-00000 0. 0 0

単 46号	管路埋戻	埋戻し材：山砂	単位	m3	単位数量	1	単価	
名称・規格		条件	単位	数量	単価	金額	摘要	
機械投入埋戻工(小型バックホ)		排対(2次)山積0.13m3(平0.1m3), 100m3/100m3					単 92号	
			m3	1				
土材料								
			m3	1.33				
合計								
単価							円／m3	

1 次単価表

単価使用年月	2026. 07
歩掛適用年月	2026. 07
労務調整係数	1. 000-00000 0. 0 0

単 47号	発生土処理		単位	m3	単位数量	1	単価	
名称・規格		条件	単位	数量	単価	金額	摘要	
発生土運搬工(4t積級・2t積級) 機械積込み		ダンプトラック 4t積級, 0. 5km, DID区間あり, 排対(2次)山積0. 28m3(平0. 2m3), 良好					単 74号	
			m3	1				
積込(ルース)		土砂, 土量50, 000m3未満						
			m3	1				
土砂等運搬		標準, バックホウ山積0. 8m3(平積0. 6m3), 土砂(岩塊・玉石混り土含む), 有り, 31. 5km以下						
			m3	1				
処分費(m3)		無					単 75号	
			m3	1				
合計								
単価							円／m3	

1 次単価表

単価使用年月	2026. 07
歩掛適用年月	2026. 07
労務調整係数	1. 000-00000 0. 0 0

単 48号	ます(防護蓋)	ます材質：塩化ビニル, 規格：φ200 蓋規格：T-8	単位	箇所	単位数量	1	単価	
名称・規格		条件	単位	数量	単価	金額	摘要	
ます設置工(塩化ビニル製) (市場単価)		ます径 200mm, 5箇所以上, 無, 無, 有					単 93号	
			箇所	1				
鋳鉄製防護蓋 φ200 T-8 大崎市市章入り								
			枚	1				
合計								
単価							円／箇所	

1 次単価表

単価使用年月	2026. 07
歩掛適用年月	2026. 07
労務調整係数	1. 000-00000 0. 0 0

単 49号	ます(塩ビ蓋)	ます材質：塩化ビニル, 規格：φ200	単位	箇所	単位数量	1	単価	
名称・規格		条件	単位	数量	単価	金額	摘要	
ます設置工(塩化ビニル製) (市場単価)		ます径 200mm, 5箇所以上, 無, 無, 無					単 94号	
			箇所	1				
合計								
単価							円／箇所	

1 次単価表

						単価使用年月	2026. 07	
						歩掛適用年月	2026. 07	
						労務調整係数	1. 000-00000 0. 0 0	
単 50号	取付管	取付管材質:硬質塩化ビニル, 規格:VU管, 管径: φ 150	単位	箇所	単位数量	1	単価	
名称・規格		条件	単位	数量	単価	金額	摘要	
取付管布設および支管取付工 (市場単価)		管径 150mm, 5箇所以上, 無, 無, 有, 無, 無					単 95号	
			箇所	1				
合計								
単価							円／箇所	

1 次単価表

						単価使用年月	2026. 07	
						歩掛適用年月	2026. 07	
						労務調整係数	1. 000-00000 0. 0 0	
単 51号	取付管	取付管材質:硬質塩化ビニル, 規格:VU管, 管径: φ 150	単位	箇所	単位数量	1	単価	
名称・規格		条件	単位	数量	単価	金額	摘要	
取付管布設および支管取付工 (市場単価)		管径 150mm, 5箇所以上, 無, 無, 無, 無, 無					単 96号	
			箇所	1				
合計								
単価							円／箇所	

1 次単価表

単価使用年月	2026. 07
歩掛適用年月	2026. 07
労務調整係数	1. 000-00000 0. 0 0

単 52号	埋設表示シート		単位	m	単位数量	1	単価	
名称・規格		条件	単位	数量	単価	金額	摘要	
埋設表示シート			m	1				
合計								
単価							円／m	

1 次単価表

単価使用年月	2026. 07
歩掛適用年月	2026. 07
労務調整係数	1. 000-00000 0. 0 0

単 53号	舗装版切断	舗装版種別:アスファルト舗装版,アスファルト舗装版厚:15cm以下	単位	m	単位数量	1	単価	
名称・規格		条件	単位	数量	単価	金額	摘要	
舗装版切断		アスファルト舗装版, 15cm以下, 全ての費用	m	1				
合計								
単価							円／m	

1 次単価表

単価使用年月	2026. 07
歩掛適用年月	2026. 07
労務調整係数	1. 000-00000 0. 0 0

単 54号	舗装版破碎	舗装版種別:アスファルト舗装版, 舗装版厚:5cm	単位	m2	単位数量	1	単価	
名称・規格		条件	単位	数量	単価	金額	摘要	
舗装版破碎		アスファルト舗装版, 無し, 必要, 15cm以下, 有り, 全ての費用						
			m2	1				
合計								
単価							円／m2	

1 次単価表

単価使用年月	2026. 07
歩掛適用年月	2026. 07
労務調整係数	1. 000-00000 0. 0 0

単 55号	殻運搬		単位	m3	単位数量	1	単価	
名称・規格		条件	単位	数量	単価	金額	摘要	
殻運搬		舗装版破碎, 機械(対策不要厚15cm超) 又は必要, 有り, 7.0km以下, 全ての費用						
			m3	1				
合計								
単価							円／m3	

1 次単価表

単価使用年月	2026. 07
歩掛適用年月	2026. 07
労務調整係数	1. 000-00000 0. 0 0

単 56号	殻処分		単位	m3	単位数量	1	単価	
名称・規格		条件	単位	数量	単価	金額	摘要	
処分費 (m3)		無					単 97号	
			m3	1				
合計								
単価							円／m3	

1 次単価表

単価使用年月	2026. 07
歩掛適用年月	2026. 07
労務調整係数	1. 000-00000 0. 0 0

単 57号	舗装版切断	舗装版種別:アスファルト舗装版, アスファルト舗装版厚:15cm以下	単位	m	単位数量	1	単価	
名称・規格		条件	単位	数量	単価	金額	摘要	
舗装版切断		アスファルト舗装版, 15cm以下, 全ての費用						
			m	1				
合計								
単価							円/m	

1 次単価表

単価使用年月	2026. 07
歩掛適用年月	2026. 07
労務調整係数	1. 000-00000 0. 0 0

単 58号	舗装版破碎	舗装版種別:アスファルト舗装版, 舗装版厚:5cm	単位	m2	単位数量	1	単価	
名称・規格		条件	単位	数量	単価	金額	摘要	
舗装版破碎		アスファルト舗装版, 無し, 必要, 15cm以下, 有り, 全ての費用						
			m2	1				
合計								
単価							円／m2	

1 次単価表

単価使用年月	2026. 07
歩掛適用年月	2026. 07
労務調整係数	1. 000-00000 0. 0 0

単 59号	舗装版切断	舗装版種別:アスファルト舗装版, アスファルト舗装版厚:15cm以下	単位	m	単位数量	1	単価	
名称・規格		条件	単位	数量	単価	金額	摘要	
舗装版切断		アスファルト舗装版, 15cm以下, 全ての費用						
			m	1				
合計								
単価							円／m	

1 次単価表

単価使用年月	2026. 07
歩掛適用年月	2026. 07
労務調整係数	1. 000-00000 0. 0 0

単 60号	舗装版破碎	舗装版種別:アスファルト舗装版, 舗装版厚:5cm	単位	m2	単位数量	1	単価	
名称・規格		条件	単位	数量	単価	金額	摘要	
舗装版破碎		アスファルト舗装版, 無し, 必要, 15cm以下, 有り, 全ての費用						
			m2	1				
合計								
単価							円／m2	

1 次単価表

単価使用年月	2026. 07
歩掛適用年月	2026. 07
労務調整係数	1. 000-00000 0. 0 0

単 61号	殻運搬		単位	m3	単位数量	1	単価	
名称・規格		条件	単位	数量	単価	金額	摘要	
殻運搬		舗装版破碎, 機械(対策不要厚15cm超)又は必要, 有り, 7.0km以下, 全ての費用						
			m3	1				
合計								
単価							円／m3	

1 次単価表

						単価使用年月	2026. 07	
						歩掛適用年月	2026. 07	
						労務調整係数	1. 000-00000 0. 0 0	
単 62号	殻処分		単位	m3	単位数量	1	単価	
名称・規格		条件	単位	数量	単価	金額	摘要	
処分費 (m3)		無					単 97号	
			m3	1				
合計								
単価							円／m3	

1 次単価表

						単価使用年月	2026. 07	
						歩掛適用年月	2026. 07	
						労務調整係数	1. 000-00000 0. 0 0	
単 63号	下層路盤(車・路)	路盤材種類:再生クラッシュラン RC-40, 仕上り厚:250mm	単位	m2	単位数量	1	単価	
名称・規格		条件	単位	数量	単価	金額	摘要	
下層路盤(車道・路肩部)		250mm, 2層施工, 再生クラッシュラン RC-40, 全ての費用						
			m2	1				
合計								
単価							円／m2	

1 次単価表

単価使用年月	2026. 07
歩掛適用年月	2026. 07
労務調整係数	1. 000-00000 0. 0 0

単 64号	上層路盤(車・路)	路盤材種類:路盤材(瀝青安定処理材各種), 路盤材規格:再生As安定処理, 仕上り厚:50mm	単位	m2	単位数量	1	単価	
名称・規格		条件	単位	数量	単価	金額	摘要	
上層路盤(車道・路肩部)		路盤材(瀝青安定処理材各種), 1. 4m未満(仕上厚50mm以下), 50mm, フライムコート PK-3, 全ての費用	m2	1				
合計								
単価							円/m2	

1 次単価表

単価使用年月	2026. 07
歩掛適用年月	2026. 07
労務調整係数	1. 000-00000 0. 0 0

単 65号	下層路盤(車・路)	路盤材種類:再生クラッシュラン RC-40, 仕上り厚:250mm	単位	m2	単位数量	1	単価	
名称・規格		条件	単位	数量	単価	金額	摘要	
下層路盤(車道・路肩部)		250mm, 2層施工, 再生クラッシュラン RC-40, 全ての費用	m2	1				
合計								
単価							円/m2	

1 次単価表

単価使用年月	2026. 07
歩掛適用年月	2026. 07
労務調整係数	1. 000-00000 0. 0 0

単 66号	上層路盤(車・路)	路盤材種類:路盤材(瀝青安定処理材各種), 路盤材規格:再生As安定処理, 仕上り厚:50mm	単位	m2	単位数量	1	単価	
名称・規格		条件	単位	数量	単価	金額	摘要	
上層路盤(車道・路肩部)		路盤材(瀝青安定処理材各種), 1. 4m未満(仕上厚50mm以下), 50mm, フライムコート PK-3, 全ての費用	m2	1				
合計								
単価							円/m2	

1 次単価表

単価使用年月	2026. 07
歩掛適用年月	2026. 07
労務調整係数	1. 000-00000 0. 0 0

単 67号	下層路盤(車・路)	路盤材種類:再生クラッシュラン RC-40, 仕上り厚:250mm	単位	m2	単位数量	1	単価	
名称・規格		条件	単位	数量	単価	金額	摘要	
下層路盤(車道・路肩部)		250mm, 2層施工, 再生クラッシュラン RC-40, 全ての費用	m2	1				
合計								
単価							円/m2	

1 次単価表

単価使用年月	2026. 07
歩掛適用年月	2026. 07
労務調整係数	1. 000-00000 0. 0 0

単 68号	上層路盤(車・路)	路盤材種類:路盤材(瀝青安定処理材各種), 路盤材規格:再生As安定処理, 仕上り厚:50mm	単位	m2	単位数量	1	単価	
名称・規格		条件	単位	数量	単価	金額	摘要	
上層路盤(車道・路肩部)		路盤材(瀝青安定処理材各種), 1. 4m未満(仕上厚50mm以下), 50mm, フライムコート PK-3, 全ての費用	m2	1				
合計								
単価							円/m2	

1 次単価表

単価使用年月	2026. 07
歩掛適用年月	2026. 07
労務調整係数	1. 000-00000 0. 0 0

単 69号	既設管撤去		単位	m	単位数量	1	単価	
名称・規格		条件	単位	数量	単価	金額	摘要	
硬質塩化ビニル管撤去工		呼び径150mm	m	1			単 103号	
合計								
単価							円/m	

1 次単価表

単価使用年月	2026. 07
歩掛適用年月	2026. 07
労務調整係数	1. 000-00000 0. 0 0

単 70号	モルタル充填	材料：流動化充填材	単位	m3	単位数量	1	単価	
名称・規格		条件	単位	数量	単価	金額	摘要	
充填工			m3	1			単 104号	
合計								
単価							円／m3	

1 次単価表

単価使用年月	2026. 07
歩掛適用年月	2026. 07
労務調整係数	1. 000-00000 0. 0 0

単 71号	交通誘導警備員		単位	人日	単位数量	1	単価	
名称・規格		条件	単位	数量	単価	金額	摘要	
交通誘導警備員B			人日				単 98号	
合計								
単価							円／人日	

2 次単価表

単価使用年月	2026. 07
歩掛適用年月	2026. 07
労務調整係数	1. 000-00000 0. 0 0

単 72号	機械掘削工(ハックホ)	排対(2次)山積0. 28m3(平0. 2m3)	単位	m3	単位数量	100	単価	
名称・規格		条件	単位	数量	単価	金額	摘要	
土木一般世話役								
			人					
普通作業員								
			人					
ハックホ[クローラ]排対(2次)							単 106号	
山積0. 28m3(平積0. 2m3)			時間					
諸雑費(まるめ)								
			式	1				
合計								
単価							円／m3	

2 次単価表

単価使用年月	2026. 07
歩掛適用年月	2026. 07
労務調整係数	1. 000-00000 0. 0 0

単 73号	機械投入埋戻工(ハックホ)	排対(2次)山積0. 28m3(平0. 2m3), 100 m3/100m3	単位	m3	単位数量	100	単価	
名称・規格		条件	単位	数量	単価	金額	摘要	
土木一般世話役								
			人					
普通作業員								
			人					
ハックホ[クロー]排対(2次) 山積0. 28m3(平積0. 2m3)							単 106号	
			時間					
タンバ 締固め		全ての費用						
			m3	100				
諸雑費(まるめ)								
			式	1				
合計								
単価							円/m3	

2 次単価表

単価使用年月	2026. 07
歩掛適用年月	2026. 07
労務調整係数	1. 000-00000 0. 0 0

単 74号	発生土運搬工(4t積級・2t積級) 機械積込み	ダンプトラック 4t積級, 0. 5km, DID区間あり, 排対(2次)山積0. 28m3(平0. 2m3), 良好	単位	m3	単位数量	10	単価	
名称・規格		条件	単位	数量	単価	金額	摘要	
ダンプトラック[オンロード・デ・イセール] 4t積級		良好					単 107号	
			日					
合計								
単価							円／m3	

2 次単価表

単価使用年月	2026. 07
歩掛適用年月	2026. 07
労務調整係数	1. 000-00000 0. 0 0

単 75号	処分費(m3)	無	単位	m3	単位数量	100	単価	
名称・規格		条件	単位	数量	単価	金額	摘要	
処分費 処分費								
			m3	100				
合計								
単価							円／m3	

2 次単価表

単価使用年月	2026. 07
歩掛適用年月	2026. 07
労務調整係数	1. 000-00000 0. 0 0

単 76号	リブ付硬質塩ビ管設置工 (市場単価)	呼び径 200mm, 20m以上, 無, 無	単位	m	単位数量	1	単価	
名称・規格		条件	単位	数量	単価	金額	摘要	
リブ付硬質塩ビ管設置工(材工共) 呼び径200mm			m	1				
合計								
単価							円／m	

2 次単価表

単価使用年月	2026. 07
歩掛適用年月	2026. 07
労務調整係数	1. 000-00000 0. 0 0

単 77号	リブ付硬質塩ビ管設置工 (市場単価)	呼び径 150mm, 20m以上, 無, 無	単位	m	単位数量	1	単価	
名称・規格		条件	単位	数量	単価	金額	摘要	
リブ付硬質塩ビ管設置工(材工共) 呼び径150mm			m	1				
合計								
単価							円／m	

2 次単価表

単価使用年月	2026. 07
歩掛適用年月	2026. 07
労務調整係数	1. 000-00000 0. 0 0

単 78号	碎石		単位	m3	単位数量	1	単価	
名称・規格		条件	単位	数量	単価	金額	摘要	
再生クラッシャー RC-40			m3	1				
合計								
単価							円／m3	

2 次単価表

単価使用年月	2026. 07
歩掛適用年月	2026. 07
労務調整係数	1. 000-00000 0. 0 0

単 79号	碎石基礎設置工(機械施工) (市場単価)	10m3以上, 無, 無	単位	m3	単位数量	1	単価	
名称・規格		条件	単位	数量	単価	金額	摘要	
碎石基礎工(手間のみ) 碎石基礎設置 機械施工			m3	1				
合計								
単価							円／m3	

2 次単価表

単価使用年月	2026. 07
歩掛適用年月	2026. 07
労務調整係数	1. 000-00000 0. 0 0

単 80号	建込工 (たて込み簡易土留)	掘削深2. 0m以下	単位	m	単位数量	10	単価	
名称・規格		条件	単位	数量	単価	金額	摘要	
土木一般世話役								
			人					
特殊作業員								
			人					
普通作業員								
			人					
バックホウ[クローラ]排対(2次) 山積0. 28m3(平積0. 2m3)							単 106号	
			時間					
諸雑費(まるめ)								
			式	1				
合計								
単価							円/m	

2 次単価表

単価使用年月	2026. 07
歩掛適用年月	2026. 07
労務調整係数	1. 000-00000 0. 0 0

単 81号	引抜工 (たて込み簡易土留)	掘削深2. 0m以下, 標準(1. 0)	単位	m	単位数量	10	単価	
名称・規格		条件	単位	数量	単価	金額	摘要	
土木一般世話役								
			人					
特殊作業員								
			人					
普通作業員								
			人					
トラッククレーン[油圧伸縮ｼﾞﾌﾞ型] 4. 9t吊								
			日					
合計								
単価							円／m	

2 次単価表

単価使用年月	2026. 07
歩掛適用年月	2026. 07
労務調整係数	1. 000-00000 0. 0 0

単 82号	建込工 (たて込み簡易土留)	掘削深2. 5m以下	単位	m	単位数量	10	単価	
名称・規格		条件	単位	数量	単価	金額	摘要	
土木一般世話役								
			人					
特殊作業員								
			人					
普通作業員								
			人					
バックホウ[クローラ]排対(2次) 山積0. 28m3(平積0. 2m3)							単 106号	
			時間					
諸雑費(まるめ)								
			式	1				
合計								
単価							円/m	

2 次単価表

単価使用年月	2026. 07
歩掛適用年月	2026. 07
労務調整係数	1. 000-00000 0. 0 0

単 83号	引抜工 (たて込み簡易土留)	掘削深2. 5m以下, 標準(1. 0)	単位	m	単位数量	10	単価	
名称・規格		条件	単位	数量	単価	金額	摘要	
土木一般世話役								
			人					
特殊作業員								
			人					
普通作業員								
			人					
トラッククレーン[油圧伸縮ｼﾌﾞ型] 4. 9t吊								
			日					
諸雑費(まるめ)								
			式	1				
合計								
単価							円/m	

2 次単価表

単価使用年月	2026. 07
歩掛適用年月	2026. 07
労務調整係数	1. 000-00000 0. 0 0

単 84号	敷鉄板設置・撤去	設置・撤去	単位	m2	単位数量	100	単価	
名称・規格		条件	単位	数量	単価	金額	摘要	
土木一般世話役								
			人					
とび工								
			人					
普通作業員								
			人					
ハックホリ(クローラ型)運転							単 108号	
			日					
諸雑費(率+まるめ)								
			式	1				
合計								
単価							円/m2	

2 次単価表

単価使用年月	2026. 07
歩掛適用年月	2026. 07
労務調整係数	1. 000-00000 0. 0 0

単 85号	敷鉄板賃料	22×1, 524×3, 048 (mm), 無, 79日, 無, 有	単位	枚	単位数量	1	単価	
名称・規格		条件	単位	数量	単価	金額	摘要	
敷き鉄板賃料 22×1524×3048mm		供用日数:79日						
			枚	1				
整備費(敷鉄板) 22×1524×3048mm								
			枚	1				
合計								
単価							円／枚	

2 次単価表

単価使用年月	2026. 07
歩掛適用年月	2026. 07
労務調整係数	1. 000-00000 0. 0 0

単 86号	ホップ据付・撤去工		単位	現場	単位数量	1	単価	
名称・規格		条件	単位	数量	単価	金額	摘要	
普通作業員								
			人					
合計								
単価							円／現場	

2 次単価表

単価使用年月	2026. 07
歩掛適用年月	2026. 07
労務調整係数	1. 000-00000 0. 0 0

単 87号	ポンプ 運転工	作業時排水 発動発電機, 1台	単位	日	単位数量	1	単価	
名称・規格		条件	単位	数量	単価	金額	摘要	
特殊作業員								
			人					
普通作業員								
			人					
工事用水中モータポンプ [普通型] 潜水ポンプ 口径φ50mm 全揚程5m								
			日					
発動発電機 [ガソリンエンジン駆動] 3kVA								
			日					
諸雑費 (率+まるめ)								
			式	1				
合計								
単価							円/日	

2 次単価表

単価使用年月	2026. 07
歩掛適用年月	2026. 07
労務調整係数	1. 000-00000 0. 0 0

単 88号	組立マンホール設置工 (市場単価)	1号(900mm) 3m以下, 4箇所以上, 無, 無	単位	箇所	単位数量	1	単価	
名称・規格		条件	単位	数量	単価	金額	摘要	
組立マンホール設置工 1号(900mm) 3m以下								
			箇所	1				
合計								
単価							円／箇所	

2 次単価表

単価使用年月	2026. 07
歩掛適用年月	2026. 07
労務調整係数	1. 000-00000 0. 0 0

単 89号	底部工		単位	箇所	単位数量	1	単価	
名称・規格		条件	単位	数量	単価	金額	摘要	
コンクリート		小型構造物, 人力打設, 18-8-40-60%, 一般養生, 無し, 全ての費用						
			m3	0. 16				
モルタル上塗り マンホール用		配合比1:2, 20mm, 普通					単 109号	
			m2	0. 78				
基礎碎石		17. 5cmを超え20. 0cm以下, 再生クラッシャー 40〜0, 全ての費用						
			m2	0. 95				
合計								
単価							円／箇所	

2 次単価表

単価使用年月	2026. 07
歩掛適用年月	2026. 07
労務調整係数	1. 000-00000 0. 0 0

単 90号	小型マンホール工(塩化ビニル製) (市場単価)	径300mm 起点中間形式, 深2. 0m以下 本管径150・200mm, 5箇所未満, 無, 無, 有	単位	箇所	単位数量	1	単価	
名称・規格		条件	単位	数量	単価	金額	摘要	
小型マンホール工(塩化ビニル製)径300 深2m以下 本管150、200mm								
			箇所	1				
小型マンホール工(塩化ビニル製) 加算額 鋳鉄製防護蓋設置費(手間のみ)								
			箇所	1				
合計								
単価							円／箇所	

2 次単価表

単価使用年月	2026. 07
歩掛適用年月	2026. 07
労務調整係数	1. 000-00000 0. 0 0

単 91号	機械掘削工(小型ハックホ)	排対(2次)山積0. 13m3(平0. 1m3)	単位	m3	単位数量	100	単価	
名称・規格		条件	単位	数量	単価	金額	摘要	
土木一般世話役								
			人					
普通作業員								
			人					
小型ハックホ運転[クローラ型](2次)							単 110号	
山積0. 13m3(平積0. 1m3)			日					
諸雑費(まるめ)								
			式	1				
合計								
単価							円/m3	

2 次単価表

単価使用年月	2026. 07
歩掛適用年月	2026. 07
労務調整係数	1. 000-00000 0. 0 0

単 92号	機械投入埋戻工(小型ハックホ)	排対(2次)山積0. 13m3(平0. 1m3), 100 m3/100m3	単位	m3	単位数量	100	単価	
名称・規格		条件	単位	数量	単価	金額	摘要	
土木一般世話役								
			人					
普通作業員								
			人					
小型ハックホ運転[クローラ型](2次) 山積0. 13m3(平積0. 1m3)							単 110号	
			日					
クハ 締固め		全ての費用						
			m3	100				
諸雑費(まるめ)								
			式	1				
合計								
単価							円/m3	

2 次単価表

単価使用年月	2026. 07
歩掛適用年月	2026. 07
労務調整係数	1. 000-00000 0. 0 0

単 93号	ます設置工(塩化ビニル製) (市場単価)	ます径 200mm, 5箇所以上, 無, 無, 有	単位	箇所	単位数量	1	単価	
名称・規格		条件	単位	数量	単価	金額	摘要	
塩化ビニル製ます設置工(材工共) ます(径200)								
			箇所	1				
塩化ビニル製ます設置工 加算額 鋳鉄製防護蓋設置費(手間のみ)								
			箇所	1				
諸雑費(まるめ)								
			式	1				
合計								
単価							円/箇所	

2 次単価表

単価使用年月	2026. 07
歩掛適用年月	2026. 07
労務調整係数	1. 000-00000 0. 0 0

単 94号	ます設置工(塩化ビニル製) (市場単価)	ます径 200mm, 5箇所以上, 無, 無, 無	単位	箇所	単位数量	1	単価	
名称・規格		条件	単位	数量	単価	金額	摘要	
塩化ビニル製ます設置工(材工共) ます(径200)								
			箇所	1				
合計								
単価							円／箇所	

2 次単価表

単価使用年月	2026. 07
歩掛適用年月	2026. 07
労務調整係数	1. 000-00000 0. 0 0

単 95号	取付管布設および支管取付工 (市場単価)	管径 150mm, 5箇所以上, 無, 無, 有, 無 , 無	単位	箇所	単位数量	1	単価	
名称・規格		条件	単位	数量	単価	金額	摘要	
取付管布設及び支管取付工(材工共) 管径150								
			箇所	1				
諸雑費(まるめ)								
			式	1				
合計								
単価							円／箇所	

2 次単価表

単価使用年月	2026. 07
歩掛適用年月	2026. 07
労務調整係数	1. 000-00000 0. 0 0

単 96号	取付管布設および支管取付工 (市場単価)	管径 150mm, 5箇所以上, 無, 無, 無, 無 , 無	単位	箇所	単位数量	1	単価	
名称・規格		条件	単位	数量	単価	金額	摘要	
取付管布設及び支管取付工(材工共) 管径150								
			箇所	1				
合計								
単価							円／箇所	

2 次単価表

単価使用年月	2026. 07
歩掛適用年月	2026. 07
労務調整係数	1. 000-00000 0. 0 0

単 97号	処分費(m3)	無	単位	m3	単位数量	100	単価	
名称・規格		条件	単位	数量	単価	金額	摘要	
処分費 処分費								
			m3	100				
合計								
単価							円／m3	

2 次単価表

単価使用年月	2026. 07
歩掛適用年月	2026. 07
労務調整係数	1. 000-00000 0. 0 0

単 98号	交通誘導警備員B		単位	人日	単位数量	1	単価	
名称・規格		条件	単位	数量	単価	金額	摘要	
交通誘導警備員B								
			人					
合計								
単価							円／人日	

2 次単価表

単価使用年月	2026. 07
歩掛適用年月	2026. 07
労務調整係数	1. 000-00000 0. 0 0

単 99号	仮設材等の運搬 (鋼矢板、H形鋼、覆工板、敷鉄板等)	北海道・東北・北陸・中・四国・九州, 41 km, 12m以内, 各種(実数入力), 0, 無	単位	t	単位数量	1	単価	
名称・規格		条件	単位	数量	単価	金額	摘要	
基本運賃区分B 製品長12m以内 50kmまで								
			t	1				
合計								
単価							円／t	

2 次単価表

単価使用年月	2026. 07
歩掛適用年月	2026. 07
労務調整係数	1. 000-00000 0. 0 0

単 100号	仮設材等の積込み取卸し費	積込み、取卸し(往復分)	単位	t	単位数量	1	単価	
名称・規格		条件	単位	数量	単価	金額	摘要	
積込み、取卸し費(仮設材等)			t	2				
合計								
単価							円/t	

2 次単価表

単価使用年月	2026. 07
歩掛適用年月	2026. 07
労務調整係数	1. 000-00000 0. 0 0

単 101号	家屋調査費(一式)		単位	式	単位数量	1	単価	
名称・規格		条件	単位	数量	単価	金額	摘要	
物件補償費			式	1				
合計								

2 次単価表

単価使用年月	2026. 07
歩掛適用年月	2026. 07
労務調整係数	1. 000-00000 0. 0 0

単 102号	敷鉄板賃料	22×1, 524×3, 048 (mm), 無, 30日, 無, 有	単位	枚	単位数量	1	単価	
名称・規格		条件	単位	数量	単価	金額	摘要	
敷き鉄板賃料 22×1524×3048mm		供用日数:30日						
			枚	1				
整備費(敷鉄板) 22×1524×3048mm								
			枚	1				
合計								
単価							円/枚	

2 次単価表

単価使用年月	2026. 07
歩掛適用年月	2026. 07
労務調整係数	1. 000-00000 0. 0 0

単 103号	硬質塩化ビニル管撤去工	呼び径150mm	単位	m	単位数量	10	単価	
名称・規格		条件	単位	数量	単価	金額	摘要	
土木一般世話役								
			人					
普通作業員								
			人					
バックホウ クレーン付1. 7t (2次)							単 111号	
山積0. 28m3 平積0. 2m3			日					
諸雑費(率+まるめ)								
			式	1				
合計								
単価							円/m	

2 次単価表

単価使用年月	2026. 07
歩掛適用年月	2026. 07
労務調整係数	1. 000-00000 0. 0 0

単 104号	充填工		単位	m3	単位数量	20	単価	
名称・規格		条件	単位	数量	単価	金額	摘要	
土木一般世話役								
			人					
特殊作業員								
			人					
普通作業員								
			人					
充填材料費							単 112号	
			m3	20				
グラウトポンプ [二筒複動ピストン式] 吐出量200L/min		機械条件:供用日当り損料						
			日					
グラウトミキサ [並列2槽式] 攪拌容量300L×2槽		機械条件:供用日当り損料						
			日					
発動発電機運転費							単 113号	
			日					
諸雑費 (率+まるめ)								
			式	1				
合計								
単価							円/m3	

2 次単価表

単価使用年月	2026. 07
歩掛適用年月	2026. 07
労務調整係数	1. 000-00000 0. 0 0

単 105号	家屋調査費(一式)		単位	式	単位数量	1	単価	
名称・規格		条件	単位	数量	単価	金額	摘要	
物件補償費								
			式	1				
合計								

3 次単価表

単価使用年月	2026. 07
歩掛適用年月	2026. 07
労務調整係数	1. 000-00000 0. 0 0

単 106号	ハックホ[クロー]排対(2次) 山積0. 28m3(平積0. 2m3)		単位	時間	単位数量	1	単価	
名称・規格		条件	単位	数量	単価	金額	摘要	
運転手(特殊)								
			人					
軽油								
			L	5. 9				
ハックホ(クロー) [標準] 排ガス型(第2次) 山積0. 28m3								
			時間					
合計								
単価							円/時間	

3 次単価表

単価使用年月	2026. 07
歩掛適用年月	2026. 07
労務調整係数	1. 000-00000 0. 0 0

単 107号	ダンプトラック[オンロード・ディーゼル] 4t積級	良好	単位	日	単位数量	1	単価	
名称・規格		条件	単位	数量	単価	金額	摘要	
運転手(一般)								
			人					
軽油								
			L	32				
ダンプトラック[オンロード・ディーゼル] 4t積級		機械条件:供用 持込						
			供用日					
タイヤ損耗費 4t積級 良好 供用日								
			供用日					
諸雑費(まるめ)								
			式	1				
合計								
単価							円/日	

3 次単価表

単価使用年月	2026. 07
歩掛適用年月	2026. 07
労務調整係数	1. 000-00000 0. 0 0

単 108号	ハックホウ(クローラ)運転		単位	日	単位数量	1	単価	
名称・規格		条件	単位	数量	単価	金額	摘要	
運転手(特殊)								
			人					
軽油								
			L	119				
ハックホウ(クローラ) [標準・クレーン機能付き] 山積0. 8m3 (平積0. 6m3) 2. 9t吊								
			日					
合計								
単価							円／日	

3 次単価表

単価使用年月	2026. 07
歩掛適用年月	2026. 07
労務調整係数	1. 000-00000 0. 0 0

単 109号	モルタル上塗り マンホール用	配合比1:2, 20mm, 普通	単位	m2	単位数量	1	単価	
名称・規格		条件	単位	数量	単価	金額	摘要	
左官								
			人					
普通作業員								
			人					
モルタル練工 配合比1:2								
			m3	0. 02				
諸雑費(まるめ)								
			式	1				
合計								
単価							円/m2	

3 次単価表

単価使用年月	2026. 07
歩掛適用年月	2026. 07
労務調整係数	1. 000-00000 0. 0 0

単 110号	小型ハックホリ運転[クローラ型] (2次) 山積0. 13m3 (平積0. 1m3)		単位	日	単位数量	1	単価	
名称・規格		条件	単位	数量	単価	金額	摘要	
運転手(特殊)								
			人					
軽油								
			L	23				
小型ハックホリ(クローラ) [標準] 排出ガス対策型(第2次基準) 山積0. 13m3		機械条件: 供用 持込						
			供用日					
諸雑費(まるめ)								
			式	1				
合計								
単価							円/日	

3 次単価表

単価使用年月	2026. 07
歩掛適用年月	2026. 07
労務調整係数	1. 000-00000 0. 0 0

単 111号	バックホウ クレーン付1. 7t (2次) 山積0. 28m3 平積0. 2m3		単位	日	単位数量	1	単価	
名称・規格		条件	単位	数量	単価	金額	摘要	
運転手(特殊)								
			人					
軽油								
			L	34				
バックホウ(クローラ) [標準・クレーン機能付き] 山積0. 28m3 (平積0. 2m3) 1. 7t吊								
			日					
諸雑費(まるめ)								
			式	1				
合計								
単価							円／日	

3 次単価表

単価使用年月	2026. 07
歩掛適用年月	2026. 07
労務調整係数	1. 000-00000 0. 0 0

単 112号	充填材料費		単位	m3	単位数量	1	単価	
名称・規格		条件	単位	数量	単価	金額	摘要	
普通ポルトランドセメント（バラ）								
			kg	240				
流動化材								
			kg	50				
水								
			L	904				
合計								
単価							円／m3	

3 次単価表

単価使用年月	2026. 07
歩掛適用年月	2026. 07
労務調整係数	1. 000-00000 0. 0 0

単 113号	発動発電機運転費		単位	日	単位数量	1	単価	
名称・規格		条件	単位	数量	単価	金額	摘要	
軽油								
			L	41				
発動発電機[ディーゼルエンジン駆動] 排出ガス対策型(第1次)37/45kVA		機械条件: 供用日当り損料						
			日					
合計								
単価							円／日	

【参考資料】 積算入力データリスト（補助工区）

工事名	大崎市古川地域 小稲葉町地内管渠築造工事			事業区分	下水道
工事区分・工種・種別・細別・施工歩掛・規格	単位	数量・構成比 前回／今回 入力条件	単価 前回／今回	金額 前回／今回	摘要
管路 (0001)	式	1			
管きょ工(開削) (0002)	式	1			
管路土工 (0003) 本管部	式	1			
管路掘削 (0004) BH-0. 2m3	m3	420			第0001号単価表 単位数量 1 m3 管理費区分 0 歩 2026. 07 単 2026. 07 単価地区 大崎市（旧古川市） 労調係数 1. 000 00-00 0
Q01 機械掘削費 Q02 立坑掘削費 Q03 掘削費及び積込費 Q04 基面整正費		機械掘削工(ハックホ) 計上しない 計上しない 計上しない			週休2日補正 補正なし
機械掘削工(ハックホ)	m3	1			DGD10030 管理費区分 0 歩 2026. 07 単 2026. 07 単価地区 大崎市（旧古川市） 労調係数 1. 000 00-00 0
J01 ハックホ規格		排対(2次)山積0. 28m3(平0. 2m3)			単価補正
管路埋戻 (0005) (P) BH-0. 2m3	m3	270			第0002号単価表 単位数量 1 m3 管理費区分 0 歩 2026. 07 単 2026. 07 単価地区 大崎市（旧古川市） 労調係数 1. 000 00-00 0
Q01 管路埋戻費 Q02 埋戻材料費 Q03 埋戻し費		機械投入埋戻工(ハックホ) 土材料 計上しない			

※入力条件は、積算の考え方を示したものであり、指定事項ではありません。

【参考資料】積算入力データリスト（補助工区）

工事名	大崎市古川地域 小稲葉町地内管渠築造工事			事業区分	下水道
工事区分・工種・種別・細別・施工歩掛・規格	単位	数量・構成比 前回／今回 入力条件	単価 前回／今回	金額 前回／今回	摘要
					週休2日補正 補正なし
機械投入埋戻工(ハックホ)	m3	1			DGD10130 管理費区分 0 歩 2026.07 単 2026.07 単価地区 大崎市（旧古川市） 労調係数 1.000 00-00 0
J01 ハックホ規格		排対(2次)山積	0.28m3(平0.2m3)		
J02 タンパ締固め数量(m3)(実数)		100m3/100m3			
					単価補正
土材料	m3	1.2			CB210550 管理費区分 0 歩 2026.07 単 2026.07 単価地区 大崎市（旧古川市） 労調係数 1.000 00-00 0
					単価補正
発生土処理 (0006)	m3	420			オプション入力 第0003号単価表 単位数量 1 m3 管理費区分 0 歩 2026.07 単 2026.07 単価地区 大崎市（旧古川市） 労調係数 1.000 00-00 0
					週休2日補正 補正なし
発生土運搬工(4t積級・2t積級)	m3	1			DGD10160 管理費区分 0 歩 2026.07 単 2026.07 単価地区 大崎市（旧古川市） 労調係数 1.000 00-00 0
機械積込み	m3	1			
J01 ダンプトラック規格		ダンプトラック 4t積級			
J02 運搬距離(実数入力)		0.5km			
J03 DID区間		DID区間あり			

※入力条件は、積算の考え方を示したものであり、指定事項ではありません。

【参考資料】積算入力データリスト（補助工区）

工事名	大崎市古川地域 小稲葉町地内管渠築造工事			事業区分	下水道
工事区分・工種・種別・細別・施工歩掛・規格	単位	数量・構成比 前回／今回 入力条件	単価 前回／今回	金額 前回／今回	摘要
J04 バックホウ規格 J05 タイヤ損耗費		排対(2次)山積0.28m3(平0.2m3) 良好			単価補正
積込(ルース)	m3	1			CB210020 管理費区分 0 歩 2026.07 単 2026.07 単価地区 大崎市(旧古川市) 労調係数 1.000 00-00 0
J01 土質 J02 作業内容		土砂 土量50,000m3未満			単価補正
土砂等運搬	m3	1			CB210110 管理費区分 0 歩 2026.07 単 2026.07 単価地区 大崎市(旧古川市) 労調係数 1.000 00-00 0
J01 土砂等発生現場 J02 積込機種・規格 J03 土質 J04 DID区間の有無 J06 運搬距離(km)(DID区間有)		標準 バックホウ山積0.8m3(平積0.6m3) 土砂(岩塊・玉石混り土含む) 有り 31.5km以下			単価補正
処分費(m3)	m3	1			WB020051 管理費区分 0 歩 2026.07 単 2026.07 単価地区 大崎市(旧古川市) 労調係数 1.000 00-00 0
J01 産廃税の有無		無			単価補正
管布設工 (0007)本管部	式	1			
リブ付硬質塩化ビニル管 (0008)	m	220			第0004号単価表 単位数量 1 m 管理費区分 0

【参考資料】積算入力データリスト（補助工区）

工事名	大崎市古川地域 小稲葉町地内管渠築造工事				事業区分	下水道
工事区分・工種・種別・細別・施工歩掛・規格	単位	数量・構成比 前回／今回 入力条件	単価 前回／今回	金額 前回／今回	摘要	
Q01 規格 Q02 管径 Q03 支給の有無 Q04 リブ付硬質塩化ビニル管材料費 Q05 管布設費 Q06 管保温費		PRP管 φ 200 無 計上しない リブ付硬質塩化ビニル管設置[市単] 計上しない			歩 2026.07 単 2026.07 単価地区 大崎市（旧古川市） 労調係数 1.000 00-00 0 週休2日補正 補正なし	
リブ付硬質塩化ビニル管設置工 （市場単価）	m	1			DGD60020 管理費区分 0 歩 2026.07 単 2026.07 単価地区 大崎市（旧古川市） 労調係数 1.000 00-00 0 単価補正	
J01 規格・仕様 J02 施工規模 J03 時間的制約を受ける場合の補正 J04 夜間作業補正		呼び径 200mm 20m以上 無 無				
リブ付硬質塩化ビニル管 （0009）	m	11			第0005号単価表 単位数量 1 m 管理費区分 0 歩 2026.07 単 2026.07 単価地区 大崎市（旧古川市） 労調係数 1.000 00-00 0 週休2日補正 補正なし	
Q01 規格 Q02 管径 Q03 支給の有無 Q04 リブ付硬質塩化ビニル管材料費 Q05 管布設費 Q06 管保温費		PRP管 φ 150 無 計上しない リブ付硬質塩化ビニル管設置[市単] 計上しない				
リブ付硬質塩化ビニル管設置工 （市場単価）	m	1			DGD60020 管理費区分 0 歩 2026.07 単 2026.07 単価地区 大崎市（旧古川市） 労調係数 1.000 00-00 0 単価補正	
J01 規格・仕様 J02 施工規模 J03 時間的制約を受ける場合の補正 J04 夜間作業補正		呼び径 150mm 20m以上 無 無				
埋設表示シート （0010）φ 200箇所	m	220			オプション入力 第0006号単価表	

【参考資料】 積算入力データリスト（補助工区）

工事名	大崎市古川地域 小稲葉町地内管渠築造工事			事業区分	下水道
工事区分・工種・種別・細別・施工歩掛・規格	単位	数量・構成比 前回／今回 入力条件	単価 前回／今回	金額 前回／今回	摘要
					単位数量 1 m 管理費区分 0 歩 2026.07 単 2026.07 単価地区 大崎市（旧古川市） 労調係数 1.000 00-00 0 週休2日補正 補正なし
埋設表示シート	m	1			ZZ99*01*01001 管理費区分 0 歩 2026.07 単 2026.07 単価地区 大崎市（旧古川市） 労調係数 1.000 00-00 0 単価補正
埋設表示シート (0011) φ150箇所	m	11			オプション入力 第0007号単価表 単位数量 1 m 管理費区分 0 歩 2026.07 単 2026.07 単価地区 大崎市（旧古川市） 労調係数 1.000 00-00 0 週休2日補正 補正なし
埋設表示シート	m	1			ZZ99*01*01001 管理費区分 0 歩 2026.07 単 2026.07 単価地区 大崎市（旧古川市） 労調係数 1.000 00-00 0

【参考資料】積算入力データリスト（補助工区）

工事名	大崎市古川地域 小稲葉町地内管渠築造工事			事業区分	下水道
工事区分・工種・種別・細別・施工歩掛・規格	単位	数量・構成比 前回／今回 入力条件	単価 前回／今回	金額 前回／今回	摘要
管基礎工 (0012)本管部	式	1			単価補正
碎石基礎 (0013)	m3	80			オプション入力 第0008号単価表 単位数量 1 m3 管理費区分 0 歩 2026.07 単 2026.07 単価地区 大崎市（旧古川市） 労調係数 1.000 00-00 0 週休2日補正 補正なし
碎石	m3	1.2			* 単位数量 1 m3 管理費区分 0 歩 2026.07 単 2026.07 単価地区 大崎市（旧古川市） 労調係数 1.000 00-00 0 単価補正
再生クラッシュヤーン RC-40	m3	1			Z002122003 管理費区分 0 歩 2026.07 単 2026.07 単価地区 大崎市（旧古川市） 労調係数 1.000 00-00 0 単価補正
碎石基礎設置工（機械施工） （市場単価）	m3	1			DGD60060 管理費区分 0

※入力条件は、積算の考え方を示したものであり、指定事項ではありません。

【参考資料】積算入力データリスト（補助工区）

工事名	大崎市古川地域 小稲葉町地内管渠築造工事			事業区分	下水道
工事区分・工種・種別・細別・施工歩掛・規格	単位	数量・構成比 前回／今回 入力条件	単価 前回／今回	金額 前回／今回	摘要
J01 施工規模 J02 時間的制約を受ける場合の補正 J03 夜間作業補正		10m3以上 無 無			歩 2026.07 単 2026.07 単価地区 大崎市（旧古川市） 労調係数 1.000 00-00 0 単価補正
管路土留工 (0014)	式	1			
たて込み簡易土留 (0015)	m	196			第0009号単価表 単位数量 1 m 管理費区分 0 歩 2026.07 単 2026.07 単価地区 大崎市（旧古川市） 労調係数 1.000 00-00 0 週休2日補正 補正なし
Q01 掘削深 Q02 土留据付費 Q03 土留撤去費 Q04 立て込み簡易土留器材賃料		2.0m以下 建込工 引抜工 計上しない			DGD10240 管理費区分 0 歩 2026.07 単 2026.07 単価地区 大崎市（旧古川市） 労調係数 1.000 00-00 0 単価補正
建込工 (たて込み簡易土留)	m	1			DGD10250 管理費区分 0 歩 2026.07 単 2026.07 単価地区 大崎市（旧古川市） 労調係数 1.000 00-00 0 単価補正
J01 掘削深		掘削深2.0m以下			歩 2026.07 単 2026.07 単価地区 大崎市（旧古川市） 労調係数 1.000 00-00 0 単価補正
引抜工 (たて込み簡易土留)	m	1			DGD10250 管理費区分 0 歩 2026.07 単 2026.07 単価地区 大崎市（旧古川市） 労調係数 1.000 00-00 0 単価補正
J01 掘削深 J02 クレーン賃料補正		掘削深2.0m以下 標準(1.0)			歩 2026.07 単 2026.07 単価地区 大崎市（旧古川市） 労調係数 1.000 00-00 0 単価補正

【参考資料】積算入力データリスト（補助工区）

工事名	大崎市古川地域 小稲葉町地内管渠築造工事			事業区分	下水道
工事区分・工種・種別・細別・施工歩掛・規格	単位	数量・構成比 前回／今回 入力条件	単価 前回／今回	金額 前回／今回	摘要
たて込み簡易土留 (0016)					単価補正 第0010号単価表 単位数量 1 m 管理費区分 0 歩 2026.07 単 2026.07 単価地区 大崎市（旧古川市） 労調係数 1.000 00-00 0
Q01 掘削深		2.5m以下			単価補正 第0010号単価表 単位数量 1 m 管理費区分 0 歩 2026.07 単 2026.07 単価地区 大崎市（旧古川市） 労調係数 1.000 00-00 0 週休2日補正 補正なし
Q02 土留据付費		建込工			
Q03 土留撤去費		引抜工			
Q04 立て込み簡易土留器材賃料		計上しない			
建込工 (たて込み簡易土留)					DGD10240 管理費区分 0 歩 2026.07 単 2026.07 単価地区 大崎市（旧古川市） 労調係数 1.000 00-00 0
J01 掘削深		掘削深2.5m以下			単価補正 DGD10250 管理費区分 0 歩 2026.07 単 2026.07 単価地区 大崎市（旧古川市） 労調係数 1.000 00-00 0
引抜工 (たて込み簡易土留)					単価補正 DGD10250 管理費区分 0 歩 2026.07 単 2026.07 単価地区 大崎市（旧古川市） 労調係数 1.000 00-00 0
J01 掘削深		掘削深2.5m以下			単価補正 DGD10250 管理費区分 0 歩 2026.07 単 2026.07 単価地区 大崎市（旧古川市） 労調係数 1.000 00-00 0
J02 クレーン賃料補正		標準(1.0)			
たて込み簡易土留賃料 (0017)					単価補正 オプション入力 第0001号内訳書 単位数量 1 式 管理費区分 0 歩 2026.07 単 2026.07 単価地区 大崎市（旧古川市） 労調係数 1.000 00-00 0

※入力条件は、積算の考え方を示したものであり、指定事項ではありません。

【参考資料】積算入力データリスト（補助工区）

工事名	大崎市古川地域 小稲葉町地内管渠築造工事			事業区分	下水道
工事区分・工種・種別・細別・施工歩掛・規格	単位	数量・構成比 前回／今回 入力条件	単価 前回／今回	金額 前回／今回	摘要
					週休2日補正 補正なし
たて込み簡易土留賃料 H=2.0m	式	1			ZZ99*01*02001 管理費区分 0 歩 2026.07 単 2026.07 単価地区 大崎市（旧古川市） 労調係数 1.000 00-00 0 単価補正
たて込み簡易土留賃料 H=2.5m	式	1			ZZ99*01*02002 管理費区分 0 歩 2026.07 単 2026.07 単価地区 大崎市（旧古川市） 労調係数 1.000 00-00 0 単価補正
管路路面覆工 (0018)	式	1			
路面覆工 (0019)	式	1			オプション入力 第0002号内訳書 単位数量 1 式 管理費区分 0 歩 2026.07 単 2026.07 単価地区 大崎市（旧古川市） 労調係数 1.000 00-00 0 週休2日補正 補正なし
敷鉄板設置・撤去					WB253610

【参考資料】積算入力データリスト（補助工区）

工事名	大崎市古川地域 小稲葉町地内管渠築造工事			事業区分	下水道
工事区分・工種・種別・細別・施工歩掛・規格	単位	数量・構成比 前回／今回 入力条件	単価 前回／今回	金額 前回／今回	摘要
J01 作業区分	m2	364	設置・撤去		管理費区分 0 歩 2026.07 単 2026.07 単価地区 大崎市（旧古川市） 労調係数 1.000 00-00 0 単価補正
敷鉄板賃料	枚	10			WB253630 管理費区分 0 歩 2026.07 単 2026.07 単価地区 大崎市（旧古川市） 労調係数 1.000 00-00 0 単価補正
J01 敷鉄板の種類		22×1,524×3,048(mm)			
J02 不足分弁償金の有無		無			
J04 供用日数(日)(実数入力)		79日			
J05 継続工事の有無		無			
J07 整備費の有無		有			
開削水替工 (0020)	式	1			
開削水替 (0021)	式	1			オプション入力 第0003号内訳書 単位数量 1 式 管理費区分 0 歩 2026.07 単 2026.07 単価地区 大崎市（旧古川市） 労調係数 1.000 00-00 0 週休2日補正 補正なし
ポンプ据付・撤去工	現場	1			DGD10680 管理費区分 0 歩 2026.07 単 2026.07 単価地区 大崎市（旧古川市） 労調係数 1.000 00-00 0

【参考資料】積算入力データリスト（補助工区）

工事名	大崎市古川地域 小稲葉町地内管渠築造工事			事業区分	下水道
工事区分・工種・種別・細別・施工歩掛・規格	単位	数量・構成比 前回／今回 入力条件	単価 前回／今回	金額 前回／今回	摘要
ポンプ運転工					単価補正
日					DGD10670
J01 排水方法・動力源		作業時排水	発動発電機		管理費区分 0
J02 ポンプ台数(実数入力)		1台			歩 2026.07 単 2026.07
					単価地区 大崎市（旧古川市）
					労調係数 1.000 00-00 0
					単価補正
マンホール工 (0022)	式	1			
組立マンホール工 (0023)	式	1			
組立1号マンホール (0024)	式	1			オプション入力
					第0004号内訳書
					単位数量 1 式
					管理費区分 0
					歩 2026.07 単 2026.07
					単価地区 大崎市（旧古川市）
					労調係数 1.000 00-00 0
					週休2日補正 補正なし
組立マンホール設置工 (市場単価)	箇所	6			DGD60070
J01 規格・仕様		1号(900mm)	3m以下		管理費区分 0
J02 施工規模		4箇所以上			歩 2026.07 単 2026.07
J03 時間的制約を受ける場合の補正		無			単価地区 大崎市（旧古川市）
J04 夜間作業補正		無			労調係数 1.000 00-00 0

※入力条件は、積算の考え方を示したものであり、指定事項ではありません。

【参考資料】積算入力データリスト（補助工区）

工事名	大崎市古川地域 小稲葉町地内管渠築造工事			事業区分	下水道
工事区分・工種・種別・細別・施工歩掛・規格	単位	数量・構成比 前回／今回 入力条件	単価 前回／今回	金額 前回／今回	摘要
					単価補正
鋳鉄製マンホール蓋 φ 600, T-14 大崎市市章入り	枚	6			ZZ99*01*04001 管理費区分 0 歩 2026.07 単 2026.07 単価地区 大崎市（旧古川市） 労調係数 1.000 00-00 0
					単価補正
転落防止梯子 φ 600用	個	6			ZZ99*01*04002 管理費区分 0 歩 2026.07 単 2026.07 単価地区 大崎市（旧古川市） 労調係数 1.000 00-00 0
					単価補正
調整金具 H=45	組	2			ZZ99*01*04003 管理費区分 0 歩 2026.07 単 2026.07 単価地区 大崎市（旧古川市） 労調係数 1.000 00-00 0
					単価補正
調整金具 H=25	組	4			ZZ99*01*04004 管理費区分 0 歩 2026.07 単 2026.07 単価地区 大崎市（旧古川市） 労調係数 1.000 00-00 0

【参考資料】積算入力データリスト（補助工区）

工事名	大崎市古川地域 小稲葉町地内管渠築造工事			事業区分	下水道
工事区分・工種・種別・細別・施工歩掛・規格	単位	数量・構成比 前回／今回 入力条件	単価 前回／今回	金額 前回／今回	摘要
					単価補正
調整リング [※] φ 600 150mm	個	2			ZZ99*01*04005 管理費区分 0 歩 2026.07 単 2026.07 単価地区 大崎市（旧古川市） 労調係数 1.000 00-00 0
					単価補正
調整リング [※] φ 600 100mm	個	1			ZZ99*01*04006 管理費区分 0 歩 2026.07 単 2026.07 単価地区 大崎市（旧古川市） 労調係数 1.000 00-00 0
					単価補正
調整リング [※] φ 600 50mm	個	3			ZZ99*01*04007 管理費区分 0 歩 2026.07 単 2026.07 単価地区 大崎市（旧古川市） 労調係数 1.000 00-00 0
					単価補正
斜壁 (φ 600-900 600mm)	個	5			ZZ99*01*04008 管理費区分 0 歩 2026.07 単 2026.07 単価地区 大崎市（旧古川市） 労調係数 1.000 00-00 0
					単価補正

※入力条件は、積算の考え方を示したものであり、指定事項ではありません。

【参考資料】積算入力データリスト（補助工区）

工事名	大崎市古川地域 小稲葉町地内管渠築造工事			事業区分	下水道
工事区分・工種・種別・細別・施工歩掛・規格	単位	数量・構成比 前回／今回 入力条件	単価 前回／今回	金額 前回／今回	摘要
斜壁 (φ 600-900 450mm)	個	1			ZZ99*01*04009 管理費区分 0 歩 2026.07 単 2026.07 単価地区 大崎市 (旧古川市) 労調係数 1.000 00-00 0 単価補正
直壁 (内径) 900× (高さ) 300mm	個	6			ZZ99*01*04010 管理費区分 0 歩 2026.07 単 2026.07 単価地区 大崎市 (旧古川市) 労調係数 1.000 00-00 0 単価補正
管取付け壁 (躯体) (内径) 900× (高さ) 1200mm	個	1			ZZ99*01*04011 管理費区分 0 歩 2026.07 単 2026.07 単価地区 大崎市 (旧古川市) 労調係数 1.000 00-00 0 単価補正
管取付け壁 (躯体) (内径) 900× (高さ) 900mm	個	5			ZZ99*01*04012 管理費区分 0 歩 2026.07 単 2026.07 単価地区 大崎市 (旧古川市) 労調係数 1.000 00-00 0 単価補正
底盤					ZZ99*01*04013

【参考資料】積算入力データリスト（補助工区）

工事名	大崎市古川地域 小稲葉町地内管渠築造工事			事業区分	下水道
工事区分・工種・種別・細別・施工歩掛・規格	単位	数量・構成比 前回／今回 入力条件	単価 前回／今回	金額 前回／今回	摘要
φ 900 有効高130mm	個	6			管理費区分 0 歩 2026.07 単 2026.07 単価地区 大崎市（旧古川市） 労調係数 1.000 00-00 0 単価補正
マンホール削孔費 1号 塩化ビニル管 φ 200用	箇所	8			ZZ99*01*04014 管理費区分 0 歩 2026.07 単 2026.07 単価地区 大崎市（旧古川市） 労調係数 1.000 00-00 0 単価補正
マンホール可とう継手 貼付けタイプ 塩ビ（リブ） φ 200	個	14			ZZ99*01*04015 管理費区分 0 歩 2026.07 単 2026.07 単価地区 大崎市（旧古川市） 労調係数 1.000 00-00 0 単価補正
マンホール削孔費 1号 塩化ビニル管 φ 150用	箇所	4			ZZ99*01*04016 管理費区分 0 歩 2026.07 単 2026.07 単価地区 大崎市（旧古川市） 労調係数 1.000 00-00 0 単価補正
マンホール可とう継手 貼付けタイプ 塩ビ（リブ） φ 150	個	4			ZZ99*01*04017 管理費区分 0

【参考資料】積算入力データリスト（補助工区）

工事名	大崎市古川地域 小稲葉町地内管渠築造工事				事業区分	下水道
工事区分・工種・種別・細別・施工歩掛・規格		単位	数量・構成比 前回／今回 入力条件	単価 前回／今回	金額 前回／今回	摘要
						歩 2026.07 単 2026.07 単価地区 大崎市（旧古川市） 労調係数 1.000 00-00 0
						単価補正
底部工		箇所	6			オプション入力 単位数量 1 箇所 管理費区分 0 歩 2026.07 単 2026.07 単価地区 大崎市（旧古川市） 労調係数 1.000 00-00 0
						単価補正
コンクリート		m3	0.16			CB240010 管理費区分 0
	J01 構造物種別		小型構造物			歩 2026.07 単 2026.07
	J02 打設工法		人力打設			単価地区 大崎市（旧古川市）
	J03 コンクリート規格		18-8-40-60%			労調係数 1.000 00-00 0
	J05 養生工の種類		一般養生			
	J07 現場内小運搬の有無		無し			
	J13 費用の内訳		全ての費用			単価補正
モルタル上塗り マンホール用		m2	0.78			DGD10740 管理費区分 0
	J01 配合比		配合比1:2			歩 2026.07 単 2026.07
	J02 モルタル厚さ(10～30mm)(実数入力)		20mm			単価地区 大崎市（旧古川市）
	J03 セメント種類		普通			労調係数 1.000 00-00 0
						単価補正
基礎碎石		m2	0.95			CB221110 管理費区分 0

※入力条件は、積算の考え方を示したものであり、指定事項ではありません。

【参考資料】積算入力データリスト（補助工区）

工事名	大崎市古川地域 小稲葉町地内管渠築造工事			事業区分	下水道
工事区分・工種・種別・細別・施工歩掛・規格	単位	数量・構成比 前回／今回 入力条件	単価 前回／今回	金額 前回／今回	摘要
J01 碎石の厚さ J02 碎石の種類 J03 費用の内訳		17.5cmを超え20.0cm以下 再生クッション 40～0 全ての費用			歩 2026.07 単 2026.07 単価地区 大崎市（旧古川市） 労調係数 1.000 00-00 0 単価補正
小型マンホール工 (0025)	式	1			
小型マンホール (0026)	箇所	1			オプション入力 第0011号単価表 単位数量 1 箇所 管理費区分 0 歩 2026.07 単 2026.07 単価地区 大崎市（旧古川市） 労調係数 1.000 00-00 0 週休2日補正 補正なし
小型マンホール工（塩化ビニル製） （市場単価）	箇所	1			DGD60080 管理費区分 0 歩 2026.07 単 2026.07 単価地区 大崎市（旧古川市） 労調係数 1.000 00-00 0 単価補正
J01 規格・仕様1 J02 規格・仕様2 J03 施工規模 J04 時間的制約を受ける場合の補正 J05 夜間作業補正 J06 鋳鉄製防護蓋設置の有無		径300mm 起点中間形式 深2.0m以下 本管径150・200mm 5箇所未満 無 無 有			
鋳鉄製防護蓋 φ300, T-14 大崎市市章入り	枚	1			ZZ99*01*05001 管理費区分 0 歩 2026.07 単 2026.07 単価地区 大崎市（旧古川市） 労調係数 1.000 00-00 0

【参考資料】積算入力データリスト（補助工区）

工事名	大崎市古川地域 小稲葉町地内管渠築造工事			事業区分	下水道
工事区分・工種・種別・細別・施工歩掛・規格	単位	数量・構成比 前回／今回 入力条件	単価 前回／今回	金額 前回／今回	摘要
					単価補正
取付管およびます工 (0027)	式	1			
管路土工 (0028)	式	1			
管路掘削 (0029)BH-0.10m3	m3	20			第0012号単価表 単位数量 1 m3 管理費区分 0 歩 2026.07 単 2026.07 単価地区 大崎市（旧古川市） 労調係数 1.000 00-00 0
Q01 機械掘削費		機械掘削工(小型バックホ)			週休2日補正 補正なし
Q02 立坑掘削費		計上しない			
Q03 掘削費及び積込費		計上しない			
Q04 基面整正費		計上しない			
機械掘削工(小型バックホ)	m3	1			DGD10020 管理費区分 0 歩 2026.07 単 2026.07 単価地区 大崎市（旧古川市） 労調係数 1.000 00-00 0
J01 小型バックホ規格		排対(2次)山積0.13m3(平0.1m3)			単価補正 第0013号単価表 単位数量 1 m3 管理費区分 0 歩 2026.07 単 2026.07 単価地区 大崎市（旧古川市） 労調係数 1.000 00-00 0
管路埋戻 (0030)(P)BH-0.10m3	m3	10			
Q01 管路埋戻費		機械投入埋戻工(小型バックホ)			単価補正 第0013号単価表 単位数量 1 m3 管理費区分 0 歩 2026.07 単 2026.07 単価地区 大崎市（旧古川市） 労調係数 1.000 00-00 0
Q02 埋戻材料費		土材料			
Q03 埋戻し費		計上しない			

※入力条件は、積算の考え方を示したものであり、指定事項ではありません。

【参考資料】積算入力データリスト（補助工区）

工事名	大崎市古川地域 小稲葉町地内管渠築造工事			事業区分	下水道
工事区分・工種・種別・細別・施工歩掛・規格	単位	数量・構成比 前回／今回 入力条件	単価 前回／今回	金額 前回／今回	摘要
機械投入埋戻工(小型バックホ)					週休2日補正 補正なし
	m3	1			DGD10120
J01 小型バックホ規格		排対(2次)山積0.13m3(平0.1m3)			管理費区分 0
J02 タンパ締固め数量(m3)(実数)		100m3/100m3			歩 2026.07 単 2026.07
					単価地区 大崎市(旧古川市)
					労調係数 1.000 00-00 0
					単価補正
土材料					CB210550
	m3	1.33			管理費区分 0
					歩 2026.07 単 2026.07
					単価地区 大崎市(旧古川市)
					労調係数 1.000 00-00 0
					単価補正
発生土処理 (0031)					オプション入力
	m3	20			第0014号単価表
					単位数量 1 m3
					管理費区分 0
					歩 2026.07 単 2026.07
					単価地区 大崎市(旧古川市)
					労調係数 1.000 00-00 0
					週休2日補正 補正なし
発生土運搬工(4t積級・2t積級) 機械積込み					DGD10160
	m3	1			管理費区分 0
J01 ダンプトラック規格		ダンプトラック 4t積級			歩 2026.07 単 2026.07
J02 運搬距離(実数入力)		0.5km			単価地区 大崎市(旧古川市)
J03 DID区間		DID区間あり			労調係数 1.000 00-00 0
J04 バックホ規格		排対(2次)山積0.28m3(平0.2m3)			

※入力条件は、積算の考え方を示したものであり、指定事項ではありません。

【参考資料】 積算入力データリスト（補助工区）

工事名	大崎市古川地域 小稲葉町地内管渠築造工事			事業区分	下水道
工事区分・工種・種別・細別・施工歩掛・規格	単位	数量・構成比 前回／今回 入力条件	単価 前回／今回	金額 前回／今回	摘要
J05 雑費損耗費		良好			単価補正
積込(ルース)	m3	1			CB210020 管理費区分 0 歩 2026.07 単 2026.07 単価地区 大崎市（旧古川市） 労調係数 1.000 00-00 0
J01 土質		土砂			
J02 作業内容		土量50,000m3未満			
土砂等運搬	m3	1			単価補正 CB210110 管理費区分 0 歩 2026.07 単 2026.07 単価地区 大崎市（旧古川市） 労調係数 1.000 00-00 0
J01 土砂等発生現場		標準			
J02 積込機種・規格		バックホ山積0.8m3(平積0.6m3)			
J03 土質		土砂(岩塊・玉石混り土含む)			
J04 DID区間の有無		有り			
J06 運搬距離(km)(DID区間有)		31.5km以下			単価補正
処分費(m3)	m3	1			WB020051 管理費区分 0 歩 2026.07 単 2026.07 単価地区 大崎市（旧古川市） 労調係数 1.000 00-00 0
J01 産廃税の有無		無			単価補正
ます設置工 (0032)	式	1			
ます(防護蓋) (0033)	箇所	5			オプション入力 第0015号単価表 単位数 1 箇所 管理費区分 0

※入力条件は、積算の考え方を示したものであり、指定事項ではありません。

【参考資料】積算入力データリスト（補助工区）

工事名	大崎市古川地域 小稲葉町地内管渠築造工事				事業区分	下水道
工事区分・工種・種別・細別・施工歩掛・規格	単位	数量・構成比 前回／今回 入力条件	単価 前回／今回	金額 前回／今回	摘要	
					歩 2026.07 単 2026.07 単価地区 大崎市（旧古川市） 労調係数 1.000 00-00 0	
					週休2日補正 補正なし	
ます設置工(塩化ビニル製) (市場単価)	箇所	1			DGD60090 管理費区分 0	
J01 規格・仕様		ます径 200mm			歩 2026.07 単 2026.07	
J02 施工規模		5箇所以上			単価地区 大崎市（旧古川市）	
J03 時間的制約を受ける場合の補正		無			労調係数 1.000 00-00 0	
J04 夜間作業補正		無				
J05 鋳鉄製防護蓋設置の有無		有			単価補正	
鋳鉄製防護蓋 φ200 T-8 大崎市市章入り	枚	1			ZZ99*01*06001 管理費区分 0 歩 2026.07 単 2026.07 単価地区 大崎市（旧古川市） 労調係数 1.000 00-00 0	
					単価補正	
ます(防護蓋) (0034)	箇所	1			オプション入力 第0016号単価表 単位数量 1 箇所 管理費区分 0 歩 2026.07 単 2026.07 単価地区 大崎市（旧古川市） 労調係数 1.000 00-00 0	
					週休2日補正 補正なし	
ます設置工(塩化ビニル製)					DGD60090	

【参考資料】積算入力データリスト（補助工区）

工事名	大崎市古川地域 小稲葉町地内管渠築造工事			事業区分	下水道
工事区分・工種・種別・細別・施工歩掛・規格	単位	数量・構成比 前回／今回 入力条件	単価 前回／今回	金額 前回／今回	摘要
(市場単価)	箇所	1			管理費区分 0 歩 2026.07 単 2026.07 単価地区 大崎市（旧古川市） 労調係数 1.000 00-00 0 単価補正
J01 規格・仕様 J02 施工規模 J03 時間的制約を受ける場合の補正 J04 夜間作業補正 J05 鋳鉄製防護蓋設置の有無		ます径 200mm 5箇所以上 無 無 有			
鋳鉄製防護蓋 φ200 T-14 大崎市市章入り	枚	1			ZZ99*01*06002 管理費区分 0 歩 2026.07 単 2026.07 単価地区 大崎市（旧古川市） 労調係数 1.000 00-00 0 単価補正
ます(塩ビ蓋) (0035)	箇所	6			オプション入力 第0017号単価表 単位数量 1 箇所 管理費区分 0 歩 2026.07 単 2026.07 単価地区 大崎市（旧古川市） 労調係数 1.000 00-00 0 週休2日補正 補正なし
ます設置工(塩化ビニル製) (市場単価)	箇所	1			DGD60090 管理費区分 0 歩 2026.07 単 2026.07 単価地区 大崎市（旧古川市） 労調係数 1.000 00-00 0 単価補正
J01 規格・仕様 J02 施工規模 J03 時間的制約を受ける場合の補正 J04 夜間作業補正 J05 鋳鉄製防護蓋設置の有無		ます径 200mm 5箇所以上 無 無 無			

【参考資料】積算入力データリスト（補助工区）

工事名	大崎市古川地域 小稲葉町地内管渠築造工事			事業区分	下水道
工事区分・工種・種別・細別・施工歩掛・規格	単位	数量・構成比 前回／今回 入力条件	単価 前回／今回	金額 前回／今回	摘要
取付管布設工 (0036)	式	1			
取付管 (0037) 3.0m未満	箇所	7			オプション入力 第0018号単価表 単位数量 1 箇所 管理費区分 0 歩 2026.07 単 2026.07 単価地区 大崎市（旧古川市） 労調係数 1.000 00-00 0 週休2日補正 補正なし
取付管布設および支管取付工 (市場単価)	箇所	1			DGD60100 管理費区分 0 歩 2026.07 単 2026.07 単価地区 大崎市（旧古川市） 労調係数 1.000 00-00 0 単価補正
J01 規格・仕様 J02 施工規模 J03 時間的制約を受ける場合の補正 J04 夜間作業補正 J05 取付管長3m未満の場合の補正 J06 取付管長5m以上12m未満の補正 J07 本管材質コンクリート製・陶製の補正		管径 150mm 5箇所以上 無 無 有 無 無			
取付管 (0038) 3.0m以上5.0m未満	箇所	5			オプション入力 第0019号単価表 単位数量 1 箇所 管理費区分 0 歩 2026.07 単 2026.07 単価地区 大崎市（旧古川市） 労調係数 1.000 00-00 0 週休2日補正 補正なし
取付管布設および支管取付工					DGD60100

【参考資料】積算入力データリスト（補助工区）

工事名	大崎市古川地域 小稲葉町地内管渠築造工事			事業区分	下水道
工事区分・工種・種別・細別・施工歩掛・規格	単位	数量・構成比 前回／今回 入力条件	単価 前回／今回	金額 前回／今回	摘要
(市場単価)	箇所	1			管理費区分 0 歩 2026.07 単 2026.07 単価地区 大崎市（旧古川市） 労調係数 1.000 00-00 0 単価補正
J01 規格・仕様		管径 150mm			
J02 施工規模		5箇所以上			
J03 時間的制約を受ける場合の補正		無			
J04 夜間作業補正		無			
J05 取付管長3m未満の場合の補正		無			
J06 取付管長5m以上12m未満の補正		無			
J07 本管材質コンクリート製・陶製の補正		無			
埋設表示シート (0039)	m	29			オプション入力 第0020号単価表 単位数量 1 m 管理費区分 0 歩 2026.07 単 2026.07 単価地区 大崎市（旧古川市） 労調係数 1.000 00-00 0 週休2日補正 補正なし
埋設表示シート	m	1			ZZ99*01*01001 管理費区分 0 歩 2026.07 単 2026.07 単価地区 大崎市（旧古川市） 労調係数 1.000 00-00 0 単価補正
付帯工 (0040)	式	1			
舗装版破碎工 (0041) 本管部	式	1			
舗装版切断					第0021号単価表

【参考資料】積算入力データリスト（補助工区）

工事名	大崎市古川地域 小稲葉町地内管渠築造工事			事業区分	下水道
工事区分・工種・種別・細別・施工歩掛・規格	単位	数量・構成比 前回／今回 入力条件	単価 前回／今回	金額 前回／今回	摘要
(0042) (P)	m	480			単位数量 1 m 管理費区分 0 歩 2026.07 単 2026.07 単価地区 大崎市（旧古川市） 労調係数 1.000 00-00 0 週休2日補正 補正なし
Q01 舗装版種別 Q02 アスファルト舗装版厚 Q05 舗装版切断費		アスファルト舗装版 15cm以下 舗装版切断			
舗装版切断	m	1			CB430510 管理費区分 0 歩 2026.07 単 2026.07 単価地区 大崎市（旧古川市） 労調係数 1.000 00-00 0 単価補正
J01 舗装版種別 J02 アスファルト舗装版厚 J05 費用の内訳		アスファルト舗装版 15cm以下 全ての費用			
舗装版破碎 (0043) (P)	m2	230			第0022号単価表 単位数量 1 m2 管理費区分 0 歩 2026.07 単 2026.07 単価地区 大崎市（旧古川市） 労調係数 1.000 00-00 0 週休2日補正 補正なし
Q01 舗装版種別 Q02 舗装版厚 Q03 破碎費		アスファルト舗装版 5cm 舗装版破碎			
舗装版破碎	m2	1			CB430310 管理費区分 0 歩 2026.07 単 2026.07 単価地区 大崎市（旧古川市） 労調係数 1.000 00-00 0 単価補正
J01 舗装版種別 J02 障害等の有無 J03 騒音振動対策 J04 舗装版厚 J06 積込作業の有無 J07 費用の内訳		アスファルト舗装版 無し 必要 15cm以下 有り 全ての費用			

※入力条件は、積算の考え方を示したものであり、指定事項ではありません。

【参考資料】積算入力データリスト（補助工区）

工事名	大崎市古川地域 小稲葉町地内管渠築造工事			事業区分	下水道
工事区分・工種・種別・細別・施工歩掛・規格	単位	数量・構成比 前回／今回 入力条件	単価 前回／今回	金額 前回／今回	摘要
殻運搬 (0044)	m3	12			オプション入力 第0023号単価表 単位数量 1 m3 管理費区分 0 歩 2026.07 単 2026.07 単価地区 大崎市（旧古川市） 労調係数 1.000 00-00 0 週休2日補正 補正なし
殻運搬	m3	1			CB227010 管理費区分 0 歩 2026.07 単 2026.07 単価地区 大崎市（旧古川市） 労調係数 1.000 00-00 0 単価補正
J01 殻発生作業		舗装版破碎			
J02 積込工法区分		機械(対策不要厚15cm超)又は必要			
J03 DID区間の有無		有り			
J06 運搬距離(km)(DID区間有)		7.0km以下			
J13 費用の内訳		全ての費用			
殻処分 (0045)	m3	12			オプション入力 第0024号単価表 単位数量 1 m3 管理費区分 0 歩 2026.07 単 2026.07 単価地区 大崎市（旧古川市） 労調係数 1.000 00-00 0 週休2日補正 補正なし
処分費(m3)	m3	1			WB020051 管理費区分 0 歩 2026.07 単 2026.07 単価地区 大崎市（旧古川市） 労調係数 1.000 00-00 0
J01 産廃税の有無		無			

※入力条件は、積算の考え方を示したものであり、指定事項ではありません。

【参考資料】積算入力データリスト（補助工区）

工事名	大崎市古川地域 小稲葉町地内管渠築造工事			事業区分	下水道
工事区分・工種・種別・細別・施工歩掛・規格	単位	数量・構成比 前回／今回 入力条件	単価 前回／今回	金額 前回／今回	摘要
					単価補正
舗装版破碎工 (0046) 取付管およびます	式	1			
舗装版切断 (0047) (P)	m	40			第0025号単価表 単位数量 1 m 管理費区分 0 歩 2026.07 単 2026.07 単価地区 大崎市（旧古川市） 労調係数 1.000 00-00 0 週休2日補正 補正なし
Q01 舗装版種別		アスファルト舗装版			
Q02 アスファルト舗装版厚		15cm以下			
Q05 舗装版切断費		舗装版切断			
舗装版切断	m	1			CB430510 管理費区分 0 歩 2026.07 単 2026.07 単価地区 大崎市（旧古川市） 労調係数 1.000 00-00 0 単価補正
J01 舗装版種別		アスファルト舗装版			
J02 アスファルト舗装版厚		15cm以下			
J05 費用の内訳		全ての費用			
舗装版破碎 (0048) (P)	m2	14			第0026号単価表 単位数量 1 m2 管理費区分 0 歩 2026.07 単 2026.07 単価地区 大崎市（旧古川市） 労調係数 1.000 00-00 0 週休2日補正 補正なし
Q01 舗装版種別		アスファルト舗装版			
Q02 舗装版厚		5cm			
Q03 破碎費		舗装版破碎			
舗装版破碎					CB430310

【参考資料】積算入力データリスト（補助工区）

工事名	大崎市古川地域 小稲葉町地内管渠築造工事			事業区分	下水道
工事区分・工種・種別・細別・施工歩掛・規格	単位	数量・構成比 前回／今回 入力条件	単価 前回／今回	金額 前回／今回	摘要
	m2	1			管理費区分 0 歩 2026.07 単 2026.07 単価地区 大崎市（旧古川市） 労調係数 1.000 00-00 0 単価補正
J01 舗装版種別		アスファルト舗装版			
J02 障害等の有無		無し			
J03 騒音振動対策		必要			
J04 舗装版厚		15cm以下			
J06 積込作業の有無		有り			
J07 費用の内訳		全ての費用			
舗装仮復旧工（種類別） (0049) 本管部	式	1			
下層路盤（車・路） (0050) (P)	m2	227			第0027号単価表 単位数量 1 m2 管理費区分 0 歩 2026.07 単 2026.07 単価地区 大崎市（旧古川市） 労調係数 1.000 00-00 0 週休2日補正 補正なし
Q01 路盤材種類		再生クラッシュラン RC-40			
Q03 仕上り厚		250mm			
Q04 路盤材敷均し・締固め費		下層路盤（車道・路肩部）			
下層路盤（車道・路肩部）	m2	1			CB410030 管理費区分 0 歩 2026.07 単 2026.07 単価地区 大崎市（旧古川市） 労調係数 1.000 00-00 0 単価補正
J01 全仕上り厚（実数入力）		250mm			
J02 施工区分		2層施工			
J03 材料		再生クラッシュラン RC-40			
J04 費用の内訳		全ての費用			
上層路盤（車・路） (0051) (P)	m2	227			第0028号単価表 単位数量 1 m2 管理費区分 0 歩 2026.07 単 2026.07 単価地区 大崎市（旧古川市） 労調係数 1.000 00-00 0
Q01 路盤材種類		路盤材（瀝青安定処理材各種）			
Q02 路盤材規格		再生アスファルト安定処理			
Q03 仕上り厚		50mm			

※入力条件は、積算の考え方を示したものであり、指定事項ではありません。

【参考資料】積算入力データリスト（補助工区）

工事名	大崎市古川地域 小稲葉町地内管渠築造工事			事業区分	下水道
工事区分・工種・種別・細別・施工歩掛・規格	単位	数量・構成比 前回／今回 入力条件	単価 前回／今回	金額 前回／今回	摘要
Q04 路盤材敷均し・締固め費			上層路盤(車道・路肩部)		週休2日補正 補正なし
上層路盤(車道・路肩部)	m2	1			CB410040 管理費区分 0 歩 2026.07 単 2026.07 単価地区 大崎市（旧古川市） 労調係数 1.000 00-00 0
J01 材料			路盤材(瀝青安定処理材各種)		
J02 平均幅員			1.4m未満(仕上厚50mm以下)		
J03 1層当平均仕上厚 50mm以下			50mm		
J08 瀝青材料種類			プライムコート PK-3		
J09 費用の内訳			全ての費用		単価補正
舗装仮復旧工(種類別) (0052) 取付管およびます	式	1			
下層路盤(車・路) (0053) (P)	m2	14			第0029号単価表 単位数量 1 m2 管理費区分 0 歩 2026.07 単 2026.07 単価地区 大崎市（旧古川市） 労調係数 1.000 00-00 0
Q01 路盤材種類			再生クラッシュラン RC-40		
Q03 仕上り厚			250mm		
Q04 路盤材敷均し・締固め費			下層路盤(車道・路肩部)		週休2日補正 補正なし
下層路盤(車道・路肩部)	m2	1			CB410030 管理費区分 0 歩 2026.07 単 2026.07 単価地区 大崎市（旧古川市） 労調係数 1.000 00-00 0
J01 全仕上り厚(実数入力)			250mm		
J02 施工区分			2層施工		
J03 材料			再生クラッシュラン RC-40		
J04 費用の内訳			全ての費用		単価補正
上層路盤(車・路) (0054) (P)	m2	14			第0030号単価表 単位数量 1 m2

※入力条件は、積算の考え方を示したものであり、指定事項ではありません。

【参考資料】 積算入力データリスト（補助工区）

工事名	大崎市古川地域 小稲葉町地内管渠築造工事			事業区分	下水道
工事区分・工種・種別・細別・施工歩掛・規格	単位	数量・構成比 前回／今回 入力条件	単価 前回／今回	金額 前回／今回	摘要
Q01 路盤材種類		路盤材(瀝青安定処理材各種)			管理費区分 0
Q02 路盤材規格		再生アスファルト安定処理			歩 2026.07 単 2026.07
Q03 仕上り厚		50mm			単価地区 大崎市（旧古川市）
Q04 路盤材敷均し・締固め費		上層路盤(車道・路肩部)			労調係数 1.000 00-00 0
					週休2日補正 補正なし
上層路盤(車道・路肩部)	m2	1			CB410040
J01 材料		路盤材(瀝青安定処理材各種)			管理費区分 0
J02 平均幅員		1.4m未満(仕上厚50mm以下)			歩 2026.07 単 2026.07
J03 1層当平均仕上厚 50mm以下		50mm			単価地区 大崎市（旧古川市）
J08 瀝青材料種類		プライムコート PK-3			労調係数 1.000 00-00 0
J09 費用の内訳		全ての費用			単価補正
仮設工 (0055)	式	1			
交通管理工 (0056)	式	1			
交通誘導警備員 (0057)	人日	110			第0031号単価表
					単位数量 1 人日
Q01 交通誘導警備員費		交通誘導警備員B			管理費区分 0
					歩 2026.07 単 2026.07
					単価地区 大崎市（旧古川市）
					労調係数 1.000 00-00 0
					週休2日補正 補正なし
交通誘導警備員B	人日	1			WB010212
					管理費区分 0
					歩 2026.07 単 2026.07

【参考資料】積算入力データリスト（補助工区）

工事名	大崎市古川地域 小稲葉町地内管渠築造工事			事業区分	下水道
工事区分・工種・種別・細別・施工歩掛・規格	単位	数量・構成比 前回／今回 入力条件	単価 前回／今回	金額 前回／今回	摘要
					単価地区 大崎市（旧古川市） 労調係数 1.000 00-00 0 単価補正
直接工事費 (0058)	式	1			
共通仮設 (0059)	式	1			
共通仮設費 (0060)	式	1			
運搬費 (0061)	式	1			
仮設材運搬費 (0062)	t	35			第0032号単価表 単位数量 1 t 管理費区分 0 歩 2026.07 単 2026.07 単価地区 大崎市（旧古川市） 労調係数 1.000 00-00 0 週休2日補正 補正なし
	Q01 仮設材運搬費	仮設材等（鋼矢板、H形鋼、覆工板、敷鉄板等）の運搬			
	Q01 仮設材運搬費	仮設材等（鋼矢板、H形鋼、覆工板、敷鉄板等）の運搬			
	Q02 仮設材積込・取卸費	仮設材等の積込み取卸し費			
仮設材等の運搬 （鋼矢板、H形鋼、覆工板、敷鉄板等）	t	1			WB010020 管理費区分 0 歩 2026.07 単 2026.07 単価地区 大崎市（旧古川市） 労調係数 1.000 00-00 0
	J01 発注機関区分	北海道・東北・北陸・中・四国・九州			
	J02 片道運搬距離（実数入力）	41km			
	J04 製品長区分	12m以内			
	J05 運搬割増率	各種（実数入力）			
	J06 運搬割増率（実数入力）	0			

【参考資料】積算入力データリスト（補助工区）

工事名	大崎市古川地域 小稲葉町地内管渠築造工事			事業区分	下水道
工事区分・工種・種別・細別・施工歩掛・規格	単位	数量・構成比 前回／今回 入力条件	単価 前回／今回	金額 前回／今回	摘要
J07 その他の諸料金の有無		無			単価補正
仮設材等の運搬 (鋼矢板、H形鋼、覆工板、敷鉄板等)	t	1			WB010020 管理費区分 0 歩 2026.07 単 2026.07 単価地区 大崎市（旧古川市） 労調係数 1.000 00-00 0
J01 発注機関区分		北海道・東北・北陸・中・四国・九州			
J02 片道運搬距離(実数入力)		41km			
J04 製品長区分		12m以内			
J05 運搬割増率		各種(実数入力)			
J06 運搬割増率(実数入力)		0			
J07 その他の諸料金の有無		無			単価補正
仮設材等の積込み取卸し費	t	1			WB010030 管理費区分 0 歩 2026.07 単 2026.07 単価地区 大崎市（旧古川市） 労調係数 1.000 00-00 0
J01 作業区分		積込み、取卸し(往復分)			
					単価補正
事業損失防止施設 (0063)	式	1			
家屋調査費 (0064)	式	1			第0005号内訳書 単位数量 1 式 管理費区分 9 歩 2026.07 単 2026.07 単価地区 大崎市（旧古川市） 労調係数 1.000 00-00 0
Q01 家屋調査費		家屋調査費（一式）			
					週休2日補正 補正なし
家屋調査費(一式)	式	1			WB010190 管理費区分 0 歩 2026.07 単 2026.07 単価地区 大崎市（旧古川市）
J01 調査費用(千円)					

【参考資料】積算入力データリスト（補助工区）

工事名	大崎市古川地域 小稲葉町地内管渠築造工事			事業区分	下水道
工事区分・工種・種別・細別・施工歩掛・規格	単位	数量・構成比 前回／今回 入力条件	単価 前回／今回	金額 前回／今回	摘要
					労調係数 1.000 00-00 0
					単価補正
現場環境改善費 (0065)	式	1			
現場環境改善費（率計上） (0066)	式	1			
市街地補正	市街地				
共通仮設費（率計上） (0067)	式	1			
主たる工種	31:下水道工事（2）				
施工地域等補正	一般交通影響有り（2）－2		1.2		
除雪工事補正	未使用		1.00		
ICT施工補正	補正なし		1.0		
週休2日補正	補正なし		1.00		
復興係数補正	あり		1.3		
実績変更対象費（積上げ）					
純工事費 (0068)	式	1			
現場管理費 (0069)	式	1			
施工地域等補正	一般交通影響有り（2）－2		1.1		
工期日数（熱中症補正）	0日間				
真夏日日数	0日間				
補正係数	補正なし		0.00		
熱中症補正	自動設定		0.00%		
工期日数	0日間				
冬期日数	0日間				
積雪寒冷地区分	補正なし		0.00%		
施工時期補正	自動設定		0.00%		

【参考資料】積算入力データリスト（補助工区）

工事名	大崎市古川地域 小稲葉町地内管渠築造工事			事業区分	下水道
工事区分・工種・種別・細別・施工歩掛・規格	単位	数量・構成比 前回／今回 入力条件	単価 前回／今回	金額 前回／今回	摘要
緊急工事補正	補正なし		0.00%		
砂防・地滑り補正	補正なし		0.00%		
ICT施工補正	補正なし		1.0		
週休2日補正	補正なし		1.00		
復興係数補正	あり		1.1		
実績変更対象費（積上げ）					
工事原価 (0070)	式	1			
一般管理費等 (0071)	式	1			
前払金支出割合による補正	補正を行わない		1.00		
財団法人等による補正	補正を行わない		1.00		
契約保証に係る補正率	金銭的保証		0.04%		
工事価格 (0072)	式	1			
消費税額及び地方消費税額 (0073)	式	1			
工事費計 (0074)	式	1			

【参考資料】積算入力データリスト（単独工区）

工事名	大崎市古川地域 小稲葉町地内管渠築造工事			事業区分	下水道
工事区分・工種・種別・細別・施工歩掛・規格	単位	数量・構成比 前回／今回 入力条件	単価 前回／今回	金額 前回／今回	摘要
管路 (0001)	式	1			
管きょ工(開削) (0002)	式	1			
管路土工 (0003)本管部	式	1			
管路掘削 (0004)BH-0.2m3	m3	120			第0033号単価表 単位数量 1 m3 管理費区分 0 歩 2026.07 単 2026.07 単価地区 大崎市（旧古川市） 労調係数 1.000 00-00 0
Q01 機械掘削費 Q02 立坑掘削費 Q03 掘削費及び積込費 Q04 基面整正費		機械掘削工(ハックホ) 計上しない 計上しない 計上しない			週休2日補正 補正なし
機械掘削工(ハックホ)	m3	1			DGD10030 管理費区分 0 歩 2026.07 単 2026.07 単価地区 大崎市（旧古川市） 労調係数 1.000 00-00 0
J01 ハックホ規格		排対(2次)山積0.28m3(平0.2m3)			単価補正
管路埋戻 (0005)(P)BH-0.2m3	m3	80			第0034号単価表 単位数量 1 m3 管理費区分 0 歩 2026.07 単 2026.07 単価地区 大崎市（旧古川市） 労調係数 1.000 00-00 0
Q01 管路埋戻費 Q02 埋戻材料費 Q03 埋戻し費		機械投入埋戻工(ハックホ) 土材料 計上しない			

※入力条件は、積算の考え方を示したものであり、指定事項ではありません。

【参考資料】積算入力データリスト（単独工区）

工事名	大崎市古川地域 小稲葉町地内管渠築造工事			事業区分	下水道
工事区分・工種・種別・細別・施工歩掛・規格	単位	数量・構成比 前回／今回 入力条件	単価 前回／今回	金額 前回／今回	摘要
					週休2日補正 補正なし
機械投入埋戻工(ハックホ)	m3	1			DGD10130 管理費区分 0 歩 2026.07 単 2026.07 単価地区 大崎市（旧古川市） 労調係数 1.000 00-00 0
J01 ハックホ規格		排対(2次)山積	0.28m3(平0.2m3)		
J02 タンパ締固め数量(m3)(実数)		100m3/100m3			
					単価補正
土材料	m3	1.2			CB210550 管理費区分 0 歩 2026.07 単 2026.07 単価地区 大崎市（旧古川市） 労調係数 1.000 00-00 0
					単価補正
発生土処理 (0006)	m3	120			オプション入力 第0035号単価表 単位数量 1 m3 管理費区分 0 歩 2026.07 単 2026.07 単価地区 大崎市（旧古川市） 労調係数 1.000 00-00 0
					週休2日補正 補正なし
発生土運搬工(4t積級・2t積級)	m3	1			DGD10160 管理費区分 0 歩 2026.07 単 2026.07 単価地区 大崎市（旧古川市） 労調係数 1.000 00-00 0
機械積込み	m3	1			
J01 ダンプトラック規格		ダンプトラック 4t積級			
J02 運搬距離(実数入力)		0.5km			
J03 DID区間		DID区間あり			

※入力条件は、積算の考え方を示したものであり、指定事項ではありません。

【参考資料】積算入力データリスト（単独工区）

工事名	大崎市古川地域 小稲葉町地内管渠築造工事			事業区分	下水道
工事区分・工種・種別・細別・施工歩掛・規格	単位	数量・構成比 前回／今回 入力条件	単価 前回／今回	金額 前回／今回	摘要
J04 バックホウ規格 J05 タイヤ損耗費		排対(2次)山積0.28m3(平0.2m3) 良好			単価補正
土砂等運搬	m3	1			CB210110 管理費区分 0 歩 2026.07 単 2026.07 単価地区 大崎市(旧古川市) 労調係数 1.000 00-00 0
J01 土砂等発現場 J02 積込機種・規格 J03 土質 J04 DID区間の有無 J06 運搬距離(km)(DID区間有)		標準 バックホウ山積0.8m3(平積0.6m3) 土砂(岩塊・玉石混り土含む) 有り 31.5km以下			単価補正
処分費(m3)	m3	1			WB020051 管理費区分 0 歩 2026.07 単 2026.07 単価地区 大崎市(旧古川市) 労調係数 1.000 00-00 0
J01 産廃税の有無		無			単価補正
積込(ルーズ)	m3	1			CB210020 管理費区分 0 歩 2026.07 単 2026.07 単価地区 大崎市(旧古川市) 労調係数 1.000 00-00 0
J01 土質 J02 作業内容		土砂 土量50,000m3未満			単価補正
管路土工 (0007)既設管撤去	式	1			
管路掘削 (0008)BH-0.2m3	m3	60			第0036号単価表 単位数量 1 m3 管理費区分 0

【参考資料】積算入力データリスト（単独工区）

工事名	大崎市古川地域 小稲葉町地内管渠築造工事			事業区分	下水道
工事区分・工種・種別・細別・施工歩掛・規格	単位	数量・構成比 前回／今回 入力条件	単価 前回／今回	金額 前回／今回	摘要
Q01 機械掘削費 Q02 立坑掘削費 Q03 掘削費及び積込費 Q04 基面整正費		機械掘削工(ハックホ)	計上しない 計上しない 計上しない		歩 2026.07 単 2026.07 単価地区 大崎市（旧古川市） 労調係数 1.000 00-00 0 週休2日補正 補正なし
機械掘削工(ハックホ)	m3	1			DGD10030 管理費区分 0
J01 ハックホ規格		排対(2次)山積0.28m3(平0.2m3)			歩 2026.07 単 2026.07 単価地区 大崎市（旧古川市） 労調係数 1.000 00-00 0 単価補正
管路埋戻 (0009) (P)BH-0.2m3	m3	40			第0037号単価表 単位数量 1 m3 管理費区分 0
Q01 管路埋戻費 Q02 埋戻材料費 Q03 埋戻し費		機械投入埋戻工(ハックホ)	土材料 計上しない		歩 2026.07 単 2026.07 単価地区 大崎市（旧古川市） 労調係数 1.000 00-00 0 週休2日補正 補正なし
機械投入埋戻工(ハックホ)	m3	1			DGD10130 管理費区分 0
J01 ハックホ規格 J02 タンパ締固め数量(m3)(実数)		排対(2次)山積0.28m3(平0.2m3) 100m3/100m3			歩 2026.07 単 2026.07 単価地区 大崎市（旧古川市） 労調係数 1.000 00-00 0 単価補正
土材料	m3	1.2			CB210550 管理費区分 0

※入力条件は、積算の考え方を示したものであり、指定事項ではありません。

【参考資料】積算入力データリスト（単独工区）

工事名	大崎市古川地域 小稲葉町地内管渠築造工事			事業区分	下水道
工事区分・工種・種別・細別・施工歩掛・規格	単位	数量・構成比 前回／今回 入力条件	単価 前回／今回	金額 前回／今回	摘要
					歩 2026.07 単 2026.07 単価地区 大崎市（旧古川市） 労調係数 1.000 00-00 0
					単価補正
管路埋戻 (0010) (P) BH-0.2m3	m3	10			第0038号単価表 単位数量 1 m3 管理費区分 0
Q01 管路埋戻費		機械投入埋戻工(ハックホ)			歩 2026.07 単 2026.07
Q02 埋戻材料費		土材料			単価地区 大崎市（旧古川市）
Q03 埋戻し費		計上しない			労調係数 1.000 00-00 0
					週休2日補正 補正なし
機械投入埋戻工(ハックホ)	m3	1			DGD10130 管理費区分 0
J01 ハックホ規格		排対(2次)山積0.28m3(平0.2m3)			歩 2026.07 単 2026.07
J02 タンパ締固め数量(m3)(実数)		100m3/100m3			単価地区 大崎市（旧古川市）
					労調係数 1.000 00-00 0
					単価補正
土材料	m3	1.33			CB210550 管理費区分 0
					歩 2026.07 単 2026.07
					単価地区 大崎市（旧古川市）
					労調係数 1.000 00-00 0
					単価補正
発生土処理 (0011)	m3	60			オプション入力 第0039号単価表

【参考資料】積算入力データリスト（単独工区）

工事名	大崎市古川地域 小稲葉町地内管渠築造工事			事業区分	下水道
工事区分・工種・種別・細別・施工歩掛・規格	単位	数量・構成比 前回／今回 入力条件	単価 前回／今回	金額 前回／今回	摘要
					単位数量 1 m3 管理費区分 0 歩 2026.07 単 2026.07 単価地区 大崎市（旧古川市） 労調係数 1.000 00-00 0 週休2日補正 補正なし
発生土運搬工(4t積級・2t積級)					DGD10160
機械積込み	m3	1			管理費区分 0 歩 2026.07 単 2026.07 単価地区 大崎市（旧古川市） 労調係数 1.000 00-00 0 単価補正
J01 タンクトラック規格		タンクトラック 4t積級			
J02 運搬距離(実数入力)		0.5km			
J03 DID区間		DID区間あり			
J04 バックホウ規格		排対(2次)山積0.28m3(平0.2m3)			
J05 タイヤ損耗費		良好			
土砂等運搬	m3	1			CB210110 管理費区分 0 歩 2026.07 単 2026.07 単価地区 大崎市（旧古川市） 労調係数 1.000 00-00 0 単価補正
J01 土砂等発生現場		標準			
J02 積込機種・規格		バックホウ山積0.8m3(平積0.6m3)			
J03 土質		土砂(岩塊・玉石混り土含む)			
J04 DID区間の有無		有り			
J06 運搬距離(km)(DID区間有)		31.5km以下			
処分費(m3)	m3	1			WB020051 管理費区分 0 歩 2026.07 単 2026.07 単価地区 大崎市（旧古川市） 労調係数 1.000 00-00 0 単価補正
J01 産廃税の有無		無			
積込(ルース)					CB210020

【参考資料】積算入力データリスト（単独工区）

工事名	大崎市古川地域 小稲葉町地内管渠築造工事			事業区分	下水道
工事区分・工種・種別・細別・施工歩掛・規格	単位	数量・構成比 前回／今回 入力条件	単価 前回／今回	金額 前回／今回	摘要
	m3	1			管理費区分 0 歩 2026.07 単 2026.07 単価地区 大崎市（旧古川市） 労調係数 1.000 00-00 0 単価補正
J01 土質 J02 作業内容		土砂 土量50,000m3未満			
管布設工 (0012)	式	1			
リブ付硬質塩化ビニル管 (0013)	m	73			第0040号単価表 単位数量 1 m 管理費区分 0 歩 2026.07 単 2026.07 単価地区 大崎市（旧古川市） 労調係数 1.000 00-00 0 週休2日補正 補正なし
Q01 規格 Q02 管径 Q03 支給の有無 Q04 リブ付硬質塩化ビニル管材料費 Q05 管布設費 Q06 管保温費		PRP管 φ200 無 計上しない リブ付硬質塩化ビニル管設置[市単] 計上しない			
リブ付硬質塩化ビニル管設置工 (市場単価)	m	1			DGD60020 管理費区分 0 歩 2026.07 単 2026.07 単価地区 大崎市（旧古川市） 労調係数 1.000 00-00 0 単価補正
J01 規格・仕様 J02 施工規模 J03 時間的制約を受ける場合の補正 J04 夜間作業補正		呼び径 200mm 20m以上 無 無			
埋設表示シート (0014)	m	73			オプション入力 第0041号単価表 単位数量 1 m 管理費区分 0 歩 2026.07 単 2026.07 単価地区 大崎市（旧古川市）

【参考資料】 積算入力データリスト（単独工区）

工事名	大崎市古川地域 小稲葉町地内管渠築造工事			事業区分	下水道
工事区分・工種・種別・細別・施工歩掛・規格	単位	数量・構成比 前回／今回 入力条件	単価 前回／今回	金額 前回／今回	摘要
					労調係数 1.000 00-00 0 週休2日補正 補正なし
埋設表示シート	m	1			ZZ99*01*01001 管理費区分 0 歩 2026.07 単 2026.07 単価地区 大崎市（旧古川市） 労調係数 1.000 00-00 0 単価補正
管基礎工 (0015)	式	1			
碎石基礎 (0016)	m3	30			オプション入力 第0042号単価表 単位数量 1 m3 管理費区分 0 歩 2026.07 単 2026.07 単価地区 大崎市（旧古川市） 労調係数 1.000 00-00 0 週休2日補正 補正なし
碎石	m3	1.2			* 単位数量 1 m3 管理費区分 0 歩 2026.07 単 2026.07 単価地区 大崎市（旧古川市） 労調係数 1.000 00-00 0

【参考資料】積算入力データリスト（単独工区）

工事名	大崎市古川地域 小稲葉町地内管渠築造工事			事業区分	下水道
工事区分・工種・種別・細別・施工歩掛・規格	単位	数量・構成比 前回／今回 入力条件	単価 前回／今回	金額 前回／今回	摘要
					単価補正
再生クラッシャーラン RC-40	m3	1			Z002122003 管理費区分 0 歩 2026.07 単 2026.07 単価地区 大崎市（旧古川市） 労調係数 1.000 00-00 0
					単価補正
砕石基礎設置工(機械施工) (市場単価)	m3	1			DGD60060 管理費区分 0 歩 2026.07 単 2026.07 単価地区 大崎市（旧古川市） 労調係数 1.000 00-00 0
J01 施工規模		10m3以上			
J02 時間的制約を受ける場合の補正		無			
J03 夜間作業補正		無			
					単価補正
管路土留工 (0017)	式	1			
たて込み簡易土留 (0018)	m	83			オプション入力 第0043号単価表 単位数量 1 m 管理費区分 0 歩 2026.07 単 2026.07 単価地区 大崎市（旧古川市） 労調係数 1.000 00-00 0
					週休2日補正 補正なし
建込工 (たて込み簡易土留)	m	1			DGD10240 管理費区分 0
J01 掘削深		掘削深2.0m以下			歩 2026.07 単 2026.07

※入力条件は、積算の考え方を示したものであり、指定事項ではありません。

【参考資料】積算入力データリスト（単独工区）

工事名	大崎市古川地域 小稲葉町地内管渠築造工事			事業区分	下水道
工事区分・工種・種別・細別・施工歩掛・規格	単位	数量・構成比 前回／今回 入力条件	単価 前回／今回	金額 前回／今回	摘要
引抜工 (たて込み簡易土留)	m	1			単価地区 大崎市（旧古川市） 労調係数 1.000 00-00 0
					単価補正
J01 掘削深		掘削深2.0m以下			DGD10250 管理費区分 0 歩 2026.07 単 2026.07
J02 クレーン賃料補正		標準(1.0)			単価地区 大崎市（旧古川市） 労調係数 1.000 00-00 0
たて込み簡易土留賃料 (0019)	式	1			単価補正
					オブション入力 第0006号内訳書 単位数量 1 式 管理費区分 0 歩 2026.07 単 2026.07 単価地区 大崎市（旧古川市） 労調係数 1.000 00-00 0
たて込み簡易土留賃料 H=2.0	式	1			週休2日補正 補正なし
					ZZ99*01*03001 管理費区分 0 歩 2026.07 単 2026.07 単価地区 大崎市（旧古川市） 労調係数 1.000 00-00 0
管路路面覆工 (0020)	式	1			単価補正

【参考資料】積算入力データリスト（単独工区）

工事名	大崎市古川地域 小稲葉町地内管渠築造工事			事業区分	下水道
工事区分・工種・種別・細別・施工歩掛・規格	単位	数量・構成比 前回／今回 入力条件	単価 前回／今回	金額 前回／今回	摘要
路面覆工 (0021)	式	1			オプション入力 第0007号内訳書 単位数量 1 式 管理費区分 0 歩 2026.07 単 2026.07 単価地区 大崎市（旧古川市） 労調係数 1.000 00-00 0 週休2日補正 補正なし
敷鉄板設置・撤去	m2	126			WB253610 管理費区分 0 歩 2026.07 単 2026.07 単価地区 大崎市（旧古川市） 労調係数 1.000 00-00 0 単価補正
J01 作業区分		設置・撤去			
敷鉄板賃料	枚	10			WB253630 管理費区分 0 歩 2026.07 単 2026.07 単価地区 大崎市（旧古川市） 労調係数 1.000 00-00 0 単価補正
J01 敷鉄板の種類		22×1,524×3,048(mm)			
J02 不足分弁償金の有無		無			
J04 供用日数(日)(実数入力)		30日			
J05 継続工事の有無		無			
J07 整備費の有無		有			
開削水替工 (0022)	式	1			
開削水替 (0023)	式	1			オプション入力 第0008号内訳書 単位数量 1 式

【参考資料】積算入力データリスト（単独工区）

工事名	大崎市古川地域 小稲葉町地内管渠築造工事			事業区分	下水道
工事区分・工種・種別・細別・施工歩掛・規格	単位	数量・構成比 前回／今回 入力条件	単価 前回／今回	金額 前回／今回	摘要
					管理費区分 0 歩 2026.07 単 2026.07 単価地区 大崎市（旧古川市） 労調係数 1.000 00-00 0 週休2日補正 補正なし
ポンプ運転工	日	J01 排水方法・動力源	作業時排水 発動発電機		DGD10670
		J02 ポンプ台数(実数入力)	1台		管理費区分 0 歩 2026.07 単 2026.07 単価地区 大崎市（旧古川市） 労調係数 1.000 00-00 0 単価補正
マンホール工 (0024)	式	1			
小型マンホール工 (0025)	式	1			
小型マンホール (0026)	箇所	2			オプション入力 第0044号単価表 単位数量 1 箇所 管理費区分 0 歩 2026.07 単 2026.07 単価地区 大崎市（旧古川市） 労調係数 1.000 00-00 0 週休2日補正 補正なし
小型マンホール工(塩化ビニル製) (市場単価)	箇所	1			DGD60080 管理費区分 0

※入力条件は、積算の考え方を示したものであり、指定事項ではありません。

【参考資料】積算入力データリスト（単独工区）

工事名	大崎市古川地域 小稲葉町地内管渠築造工事			事業区分	下水道
工事区分・工種・種別・細別・施工歩掛・規格	単位	数量・構成比 前回／今回 入力条件	単価 前回／今回	金額 前回／今回	摘要
J01 規格・仕様1 J02 規格・仕様2 J03 施工規模 J04 時間的制約を受ける場合の補正 J05 夜間作業補正 J06 鋳鉄製防護蓋設置の有無		径300mm 起点中間形式 深2.0m以下 本管径150・200mm 5箇所未満 無 無 有			歩 2026.07 単 2026.07 単価地区 大崎市（旧古川市） 労調係数 1.000 00-00 0 単価補正
鋳鉄製防護蓋 φ 300, T-14 大崎市市章入り	枚	1			ZZ99*01*05001 管理費区分 0 歩 2026.07 単 2026.07 単価地区 大崎市（旧古川市） 労調係数 1.000 00-00 0 単価補正
取付管およびます工 (0027)	式	1			
管路土工 (0028)	式	1			
管路掘削 (0029)BH=0.10m3	m3	10			第0045号単価表 単位数量 1 m3 管理費区分 0 歩 2026.07 単 2026.07 単価地区 大崎市（旧古川市） 労調係数 1.000 00-00 0 週休2日補正 補正なし
Q01 機械掘削費 Q02 立坑掘削費 Q03 掘削費及び積込費 Q04 基面整正費		機械掘削工(小型バックホ) 計上しない 計上しない 計上しない			DGD10020 管理費区分 0 歩 2026.07 単 2026.07 単価地区 大崎市（旧古川市）
機械掘削工(小型バックホ)	m3	1			
J01 小型バックホ規格		排対(2次)山積0.13m3(平0.1m3)			

【参考資料】 積算入力データリスト（単独工区）

工事名	大崎市古川地域 小稲葉町地内管渠築造工事			事業区分	下水道
工事区分・工種・種別・細別・施工歩掛・規格	単位	数量・構成比 前回／今回 入力条件	単価 前回／今回	金額 前回／今回	摘要
					労調係数 1.000 00-00 0
					単価補正
管路埋戻 (0030) (P) BH-0.10m3	m3	6			第0046号単価表 単位数量 1 m3 管理費区分 0
Q01 管路埋戻費		機械投入埋戻工(小型ハックル)			歩 2026.07 単 2026.07
Q02 埋戻材料費		土材料			単価地区 大崎市(旧古川市)
Q03 埋戻し費		計上しない			労調係数 1.000 00-00 0
					週休2日補正 補正なし
機械投入埋戻工(小型ハックル)	m3	1			DGD10120 管理費区分 0
J01 小型ハックル規格		排対(2次)山積0.13m3(平0.1m3)			歩 2026.07 単 2026.07
J02 タンパ締固め数量(m3)(実数)		100m3/100m3			単価地区 大崎市(旧古川市)
					労調係数 1.000 00-00 0
					単価補正
土材料	m3	1.33			CB210550 管理費区分 0
					歩 2026.07 単 2026.07
					単価地区 大崎市(旧古川市)
					労調係数 1.000 00-00 0
					単価補正
発生土処理 (0031)	m3	10			オプション入力 第0047号単価表 単位数量 1 m3 管理費区分 0

【参考資料】積算入力データリスト（単独工区）

工事名	大崎市古川地域 小稲葉町地内管渠築造工事				事業区分	下水道	
工事区分・工種・種別・細別・施工歩掛・規格		単位	数量・構成比 前回／今回 入力条件	単価 前回／今回	金額 前回／今回	摘要	
						歩 2026.07 単 2026.07 単価地区 大崎市（旧古川市） 労調係数 1.000 00-00 0	
						週休2日補正 補正なし	
発生土運搬工(4t積級・2t積級) 機械積込み		m3	1			DGD10160 管理費区分 0	
J01 ダンプトラック規格			ダンプトラック 4t積級			歩 2026.07 単 2026.07	
J02 運搬距離(実数入力)			0.5km			単価地区 大崎市（旧古川市）	
J03 DID区間			DID区間あり			労調係数 1.000 00-00 0	
J04 バックホウ規格			排対(2次)山積0.28m3(平0.2m3)				
J05 タイヤ損耗費			良好			単価補正	
積込(ルース)		m3	1			CB210020 管理費区分 0	
J01 土質			土砂			歩 2026.07 単 2026.07	
J02 作業内容			土量50,000m3未満			単価地区 大崎市（旧古川市）	
						労調係数 1.000 00-00 0	
						単価補正	
土砂等運搬		m3	1			CB210110 管理費区分 0	
J01 土砂等発生現場			標準			歩 2026.07 単 2026.07	
J02 積込機種・規格			バックホウ山積0.8m3(平積0.6m3)			単価地区 大崎市（旧古川市）	
J03 土質			土砂(岩塊・玉石混り土含む)			労調係数 1.000 00-00 0	
J04 DID区間の有無			有り				
J06 運搬距離(km)(DID区間有)			31.5km以下			単価補正	
処分費(m3)		m3	1			WB020051 管理費区分 0	
J01 産廃税の有無			無			歩 2026.07 単 2026.07	

※入力条件は、積算の考え方を示したものであり、指定事項ではありません。

【参考資料】積算入力データリスト（単独工区）

工事名	大崎市古川地域 小稲葉町地内管渠築造工事			事業区分	下水道
工事区分・工種・種別・細別・施工歩掛・規格	単位	数量・構成比 前回／今回 入力条件	単価 前回／今回	金額 前回／今回	摘要
					単価地区 大崎市（旧古川市） 労調係数 1.000 00-00 0 単価補正
ます設置工 (0032)	式	1			
ます(防護蓋) (0033)	箇所	5			オプション入力 第0048号単価表 単位数量 1 箇所 管理費区分 0 歩 2026.07 単 2026.07 単価地区 大崎市（旧古川市） 労調係数 1.000 00-00 0 週休2日補正 補正なし
ます設置工(塩化ビニル製) (市場単価)	箇所	1			DGD60090 管理費区分 0 歩 2026.07 単 2026.07 単価地区 大崎市（旧古川市） 労調係数 1.000 00-00 0 単価補正
J01 規格・仕様		ます径 200mm			
J02 施工規模		5箇所以上			
J03 時間的制約を受ける場合の補正		無			
J04 夜間作業補正		無			
J05 鋳鉄製防護蓋設置の有無		有			
鋳鉄製防護蓋 φ200 T-8 大崎市市章入り	枚	1			ZZ99*01*06001 管理費区分 0 歩 2026.07 単 2026.07 単価地区 大崎市（旧古川市） 労調係数 1.000 00-00 0

【参考資料】積算入力データリスト（単独工区）

工事名	大崎市古川地域 小稲葉町地内管渠築造工事			事業区分	下水道
工事区分・工種・種別・細別・施工歩掛・規格	単位	数量・構成比 前回／今回 入力条件	単価 前回／今回	金額 前回／今回	摘要
ます(塩ビ蓋) (0034)					単価補正 オプション入力 第0049号単価表 単位数量 1 箇所 管理費区分 0 歩 2026.07 単 2026.07 単価地区 大崎市（旧古川市） 労調係数 1.000 00-00 0
ます設置工(塩化ビニル製) (市場単価)					週休2日補正 補正なし
箇所 1 ます径 200mm 5箇所以上 無 無 無 J01 規格・仕様 J02 施工規模 J03 時間的制約を受ける場合の補正 J04 夜間作業補正 J05 鋳鉄製防護蓋設置の有無					DGD60090 管理費区分 0 歩 2026.07 単 2026.07 単価地区 大崎市（旧古川市） 労調係数 1.000 00-00 0
取付管布設工 (0035)					単価補正
取付管 (0036)3.0m未満					オプション入力 第0050号単価表 単位数量 1 箇所 管理費区分 0 歩 2026.07 単 2026.07 単価地区 大崎市（旧古川市） 労調係数 1.000 00-00 0
取付管布設および支管取付工					週休2日補正 補正なし
					DGD60100

【参考資料】積算入力データリスト（単独工区）

工事名	大崎市古川地域 小稲葉町地内管渠築造工事				事業区分	下水道
工事区分・工種・種別・細別・施工歩掛・規格	単位	数量・構成比 前回／今回 入力条件	単価 前回／今回	金額 前回／今回	摘要	
(市場単価)	箇所	1			管理費区分 0	
J01 規格・仕様		管径 150mm			歩 2026.07 単 2026.07	
J02 施工規模		5箇所以上			単価地区 大崎市（旧古川市）	
J03 時間的制約を受ける場合の補正		無			労調係数 1.000 00-00 0	
J04 夜間作業補正		無				
J05 取付管長3m未満の場合の補正		有				
J06 取付管長5m以上12m未満の補正		無			単価補正	
J07 本管材質コンクリート製・陶製の補正		無				
取付管 (0037) 3.0m以上5.0m未満	箇所	2			オプション入力 第0051号単価表 単位数量 1 箇所 管理費区分 0 歩 2026.07 単 2026.07 単価地区 大崎市（旧古川市） 労調係数 1.000 00-00 0	
					週休2日補正 補正なし	
取付管布設および支管取付工 (市場単価)	箇所	1			DGD60100 管理費区分 0	
J01 規格・仕様		管径 150mm			歩 2026.07 単 2026.07	
J02 施工規模		5箇所以上			単価地区 大崎市（旧古川市）	
J03 時間的制約を受ける場合の補正		無			労調係数 1.000 00-00 0	
J04 夜間作業補正		無				
J05 取付管長3m未満の場合の補正		無				
J06 取付管長5m以上12m未満の補正		無			単価補正	
J07 本管材質コンクリート製・陶製の補正		無				
埋設表示シート (0038)	m	17			オプション入力 第0052号単価表 単位数量 1 m 管理費区分 0 歩 2026.07 単 2026.07 単価地区 大崎市（旧古川市）	

【参考資料】積算入力データリスト（単独工区）

工事名	大崎市古川地域 小稲葉町地内管渠築造工事			事業区分	下水道
工事区分・工種・種別・細別・施工歩掛・規格	単位	数量・構成比 前回／今回 入力条件	単価 前回／今回	金額 前回／今回	摘要
埋設表示シート	m	1			労調係数 1.000 00-00 0
					週休2日補正 補正なし
付帯工 (0039)	式	1			ZZ99*01*01001 管理費区分 0 歩 2026.07 単 2026.07 単価地区 大崎市（旧古川市） 労調係数 1.000 00-00 0
					単価補正
舗装版破碎工 (0040)本管部	式	1			
舗装版切断 (0041) (P)	m	150			第0053号単価表 単位数量 1 m 管理費区分 0 歩 2026.07 単 2026.07 単価地区 大崎市（旧古川市） 労調係数 1.000 00-00 0
					週休2日補正 補正なし
舗装版切断	m	1			CB430510 管理費区分 0 歩 2026.07 単 2026.07 単価地区 大崎市（旧古川市） 労調係数 1.000 00-00 0

※入力条件は、積算の考え方を示したものであり、指定事項ではありません。

【参考資料】積算入力データリスト（単独工区）

工事名	大崎市古川地域 小稲葉町地内管渠築造工事			事業区分	下水道
工事区分・工種・種別・細別・施工歩掛・規格	単位	数量・構成比 前回／今回 入力条件	単価 前回／今回	金額 前回／今回	摘要
					単価補正
舗装版破碎 (0042) (P)	m2	69			第0054号単価表 単位数量 1 m2 管理費区分 0 歩 2026.07 単 2026.07 単価地区 大崎市（旧古川市） 労調係数 1.000 00-00 0
	Q01 舗装版種別	アスファルト舗装版			歩 2026.07 単 2026.07
	Q02 舗装版厚	5cm			単価地区 大崎市（旧古川市）
	Q03 破碎費	舗装版破碎			労調係数 1.000 00-00 0
					週休2日補正 補正なし
舗装版破碎	m2	1			CB430310 管理費区分 0 歩 2026.07 単 2026.07 単価地区 大崎市（旧古川市） 労調係数 1.000 00-00 0
	J01 舗装版種別	アスファルト舗装版			歩 2026.07 単 2026.07
	J02 障害等の有無	無し			単価地区 大崎市（旧古川市）
	J03 騒音振動対策	必要			労調係数 1.000 00-00 0
	J04 舗装版厚	15cm以下			
	J06 積込作業の有無	有り			
	J07 費用の内訳	全ての費用			単価補正
殻運搬 (0043)	m3	4			オプション入力 第0055号単価表 単位数量 1 m3 管理費区分 0 歩 2026.07 単 2026.07 単価地区 大崎市（旧古川市） 労調係数 1.000 00-00 0
					週休2日補正 補正なし
殻運搬	m3	1			CB227010 管理費区分 0 歩 2026.07 単 2026.07 単価地区 大崎市（旧古川市）
	J01 殻発生作業	舗装版破碎			歩 2026.07 単 2026.07
	J02 積込工法区分	機械（対策不要厚15cm超）又は必要			単価地区 大崎市（旧古川市）

※入力条件は、積算の考え方を示したものであり、指定事項ではありません。

【参考資料】積算入力データリスト（単独工区）

工事名	大崎市古川地域 小稲葉町地内管渠築造工事			事業区分	下水道
工事区分・工種・種別・細別・施工歩掛・規格	単位	数量・構成比 前回／今回 入力条件	単価 前回／今回	金額 前回／今回	摘要
J03 DID区間の有無 J06 運搬距離(km) (DID区間有) J13 費用の内訳		有り 7.0km以下 全ての費用			労調係数 1.000 00-00 0 単価補正
殻処分 (0044)	m3	4			オプション入力 第0056号単価表 単位数量 1 m3 管理費区分 0 歩 2026.07 単 2026.07 単価地区 大崎市（旧古川市） 労調係数 1.000 00-00 0 週休2日補正 補正なし
処分費(m3)	m3	1			WB020051 管理費区分 0 歩 2026.07 単 2026.07 単価地区 大崎市（旧古川市） 労調係数 1.000 00-00 0 単価補正
J01 産廃税の有無		無			
舗装版破碎工 (0045) 取付管およびます	式	1			
舗装版切断 (0046) (P)	m	25			第0057号単価表 単位数量 1 m 管理費区分 0 歩 2026.07 単 2026.07 単価地区 大崎市（旧古川市） 労調係数 1.000 00-00 0
Q01 舗装版種別 Q02 アスファルト舗装版厚 Q05 舗装版切断費		アスファルト舗装版 15cm以下 舗装版切断			

【参考資料】積算入力データリスト（単独工区）

工事名	大崎市古川地域 小稲葉町地内管渠築造工事			事業区分	下水道
工事区分・工種・種別・細別・施工歩掛・規格	単位	数量・構成比 前回／今回 入力条件	単価 前回／今回	金額 前回／今回	摘要
舗装版切断					週休2日補正 補正なし
	m	1			CB430510 管理費区分 0 歩 2026.07 単 2026.07 単価地区 大崎市（旧古川市） 労調係数 1.000 00-00 0
J01 舗装版種別		アスファルト舗装版			
J02 アスファルト舗装版厚		15cm以下			
J05 費用の内訳		全ての費用			
舗装版破碎 (0047) (P)					単価補正 第0058号単価表 単位数量 1 m2 管理費区分 0 歩 2026.07 単 2026.07 単価地区 大崎市（旧古川市） 労調係数 1.000 00-00 0
	m2	9			
Q01 舗装版種別		アスファルト舗装版			
Q02 舗装版厚		5cm			
Q03 破碎費		舗装版破碎			
舗装版破碎					週休2日補正 補正なし
	m2	1			CB430310 管理費区分 0 歩 2026.07 単 2026.07 単価地区 大崎市（旧古川市） 労調係数 1.000 00-00 0
J01 舗装版種別		アスファルト舗装版			
J02 障害等の有無		無し			
J03 騒音振動対策		必要			
J04 舗装版厚		15cm以下			
J06 積込作業の有無		有り			
J07 費用の内訳		全ての費用			
舗装版破碎工 (0048) 既設管撤去					単価補正
	式	1			
舗装版切断 (0049) (P)					第0059号単価表 単位数量 1 m 管理費区分 0 歩 2026.07 単 2026.07
	m	19			
Q01 舗装版種別		アスファルト舗装版			

【参考資料】積算入力データリスト（単独工区）

工事名	大崎市古川地域 小稲葉町地内管渠築造工事			事業区分	下水道
工事区分・工種・種別・細別・施工歩掛・規格	単位	数量・構成比 前回／今回 入力条件	単価 前回／今回	金額 前回／今回	摘要
Q02 アスファルト舗装版厚 Q05 舗装版切断費		15cm以下 舗装版切断			単価地区 大崎市（旧古川市） 労調係数 1.000 00-00 0 週休2日補正 補正なし
舗装版切断	m	1			CB430510 管理費区分 0 歩 2026.07 単 2026.07 単価地区 大崎市（旧古川市） 労調係数 1.000 00-00 0 単価補正
J01 舗装版種別 J02 アスファルト舗装版厚 J05 費用の内訳		アスファルト舗装版 15cm以下 全ての費用			第0060号単価表 単位数量 1 m2 管理費区分 0 歩 2026.07 単 2026.07 単価地区 大崎市（旧古川市） 労調係数 1.000 00-00 0 週休2日補正 補正なし
舗装版破碎 (0050) (P)	m2	43			CB430310 管理費区分 0 歩 2026.07 単 2026.07 単価地区 大崎市（旧古川市） 労調係数 1.000 00-00 0 週休2日補正 補正なし
Q01 舗装版種別 Q02 舗装版厚 Q03 破碎費		アスファルト舗装版 5cm 舗装版破碎			単価補正
舗装版破碎	m2	1			オプション入力 第0061号単価表 単位数量 1 m3
J01 舗装版種別 J02 障害等の有無 J03 騒音振動対策 J04 舗装版厚 J06 積込作業の有無 J07 費用の内訳		アスファルト舗装版 無し 必要 15cm以下 有り 全ての費用			
殻運搬 (0051)	m3	2			

【参考資料】積算入力データリスト（単独工区）

工事名	大崎市古川地域 小稲葉町地内管渠築造工事				事業区分	下水道
工事区分・工種・種別・細別・施工歩掛・規格		単位	数量・構成比 前回／今回 入力条件	単価 前回／今回	金額 前回／今回	摘要
						管理費区分 0 歩 2026.07 単 2026.07 単価地区 大崎市（旧古川市） 労調係数 1.000 00-00 0 週休2日補正 補正なし
殻運搬		m3	1			CB227010 管理費区分 0 歩 2026.07 単 2026.07 単価地区 大崎市（旧古川市） 労調係数 1.000 00-00 0 単価補正
J01 殻発生作業				舗装版破碎		
J02 積込工法区分				機械(対策不要厚15cm超)又は必要		
J03 DID区間の有無				有り		
J06 運搬距離(km)(DID区間有)				7.0km以下		
J13 費用の内訳				全ての費用		
殻処分 (0052)		m3	2			オプション入力 第0062号単価表 単位数量 1 m3 管理費区分 0 歩 2026.07 単 2026.07 単価地区 大崎市（旧古川市） 労調係数 1.000 00-00 0 週休2日補正 補正なし
処分費(m3)		m3	1			WB020051 管理費区分 0 歩 2026.07 単 2026.07 単価地区 大崎市（旧古川市） 労調係数 1.000 00-00 0 単価補正
J01 産廃税の有無				無		

【参考資料】積算入力データリスト（単独工区）

工事名	大崎市古川地域 小稲葉町地内管渠築造工事			事業区分	下水道
工事区分・工種・種別・細別・施工歩掛・規格	単位	数量・構成比 前回／今回 入力条件	単価 前回／今回	金額 前回／今回	摘要
舗装仮復旧工(種類別) (0053)本管部	式	1			
下層路盤(車・路) (0054) (P)	m2	69			第0063号単価表 単位数量 1 m2 管理費区分 0 歩 2026.07 単 2026.07 単価地区 大崎市（旧古川市） 労調係数 1.000 00-00 0 週休2日補正 補正なし
Q01 路盤材種類		再生クワッシュラン RC-40			
Q03 仕上り厚		250mm			
Q04 路盤材敷均し・締固め費		下層路盤(車道・路肩部)			
下層路盤(車道・路肩部)	m2	1			CB410030 管理費区分 0 歩 2026.07 単 2026.07 単価地区 大崎市（旧古川市） 労調係数 1.000 00-00 0 単価補正
J01 全仕上り厚(実数入力)		250mm			
J02 施工区分		2層施工			
J03 材料		再生クワッシュラン RC-40			
J04 費用の内訳		全ての費用			
上層路盤(車・路) (0055) (P)	m2	69			第0064号単価表 単位数量 1 m2 管理費区分 0 歩 2026.07 単 2026.07 単価地区 大崎市（旧古川市） 労調係数 1.000 00-00 0 週休2日補正 補正なし
Q01 路盤材種類		路盤材(瀝青安定処理材各種)			
Q02 路盤材規格		再生As安定処理			
Q03 仕上り厚		50mm			
Q04 路盤材敷均し・締固め費		上層路盤(車道・路肩部)			
上層路盤(車道・路肩部)	m2	1			CB410040 管理費区分 0 歩 2026.07 単 2026.07 単価地区 大崎市（旧古川市）
J01 材料		路盤材(瀝青安定処理材各種)			
J02 平均幅員		1.4m未満(仕上厚50mm以下)			

※入力条件は、積算の考え方を示したものであり、指定事項ではありません。

【参考資料】積算入力データリスト（単独工区）

工事名	大崎市古川地域 小稲葉町地内管渠築造工事			事業区分	下水道
工事区分・工種・種別・細別・施工歩掛・規格	単位	数量・構成比 前回／今回 入力条件	単価 前回／今回	金額 前回／今回	摘要
J03 1層当平均仕上厚 50mm以下 J08 瀝青材料種類 J09 費用の内訳		50mm プライムコート PK-3 全ての費用			労調係数 1.000 00-00 0 単価補正
舗装仮復旧工(種類別) (0056) 取付管およびます	式	1			
下層路盤(車・路) (0057) (P)	m2	9			第0065号単価表 単位数量 1 m2 管理費区分 0 歩 2026.07 単 2026.07 単価地区 大崎市(旧古川市) 労調係数 1.000 00-00 0 週休2日補正 補正なし
Q01 路盤材種類 Q03 仕上り厚 Q04 路盤材敷均し・締固め費		再生クラッシュラン RC-40 250mm 下層路盤(車道・路肩部)			
下層路盤(車道・路肩部)	m2	1			CB410030 管理費区分 0 歩 2026.07 単 2026.07 単価地区 大崎市(旧古川市) 労調係数 1.000 00-00 0 単価補正
J01 全仕上り厚(実数入力) J02 施工区分 J03 材料 J04 費用の内訳		250mm 2層施工 再生クラッシュラン RC-40 全ての費用			
上層路盤(車・路) (0058) (P)	m2	9			第0066号単価表 単位数量 1 m2 管理費区分 0 歩 2026.07 単 2026.07 単価地区 大崎市(旧古川市) 労調係数 1.000 00-00 0 週休2日補正 補正なし
Q01 路盤材種類 Q02 路盤材規格 Q03 仕上り厚 Q04 路盤材敷均し・締固め費		路盤材(瀝青安定処理材各種) 再生As安定処理 50mm 上層路盤(車道・路肩部)			

【参考資料】積算入力データリスト（単独工区）

工事名	大崎市古川地域 小稲葉町地内管渠築造工事			事業区分	下水道
工事区分・工種・種別・細別・施工歩掛・規格	単位	数量・構成比 前回／今回 入力条件	単価 前回／今回	金額 前回／今回	摘要
上層路盤(車道・路肩部)	m2	1			CB410040 管理費区分 0 歩 2026.07 単 2026.07 単価地区 大崎市（旧古川市） 労調係数 1.000 00-00 0 単価補正
J01 材料		路盤材(瀝青安定処理材各種)			
J02 平均幅員		1.4m未満(仕上厚50mm以下)			
J03 1層当平均仕上厚 50mm以下		50mm			
J08 瀝青材料種類		プライムコート PK-3			
J09 費用の内訳		全ての費用			
舗装仮復旧工(種類別) (0059)既設管撤去	式	1			
下層路盤(車・路) (0060) (P)	m2	43			第0067号単価表 単位数量 1 m2 管理費区分 0 歩 2026.07 単 2026.07 単価地区 大崎市（旧古川市） 労調係数 1.000 00-00 0 週休2日補正 補正なし
Q01 路盤材種類		再生クラッシュラン RC-40			
Q03 仕上り厚		250mm			
Q04 路盤材敷均し・締固め費		下層路盤(車道・路肩部)			
下層路盤(車道・路肩部)	m2	1			CB410030 管理費区分 0 歩 2026.07 単 2026.07 単価地区 大崎市（旧古川市） 労調係数 1.000 00-00 0 単価補正
J01 全仕上り厚(実数入力)		250mm			
J02 施工区分		2層施工			
J03 材料		再生クラッシュラン RC-40			
J04 費用の内訳		全ての費用			
上層路盤(車・路) (0061) (P)	m2	43			第0068号単価表 単位数量 1 m2 管理費区分 0 歩 2026.07 単 2026.07 単価地区 大崎市（旧古川市）
Q01 路盤材種類		路盤材(瀝青安定処理材各種)			
Q02 路盤材規格		再生As安定処理			

※入力条件は、積算の考え方を示したものであり、指定事項ではありません。

【参考資料】積算入力データリスト（単独工区）

工事名	大崎市古川地域 小稲葉町地内管渠築造工事				事業区分	下水道
工事区分・工種・種別・細別・施工歩掛・規格	単位	数量・構成比 前回／今回 入力条件	単価 前回／今回	金額 前回／今回	摘要	
Q03 仕上り厚 Q04 路盤材敷均し・締固め費		50mm 上層路盤(車道・路肩部)			労調係数	1.000 00-00 0
上層路盤(車道・路肩部)	m2	1			週休2日補正	補正なし
J01 材料 J02 平均幅員 J03 1層当平均仕上厚 50mm以下 J08 瀝青材料種類 J09 費用の内訳		路盤材(瀝青安定処理材各種) 1.4m未満(仕上厚50mm以下) 50mm プライムコート PK-3 全ての費用			管理費区分	0
					歩	2026.07 単 2026.07
					単価地区	大崎市(旧古川市)
					労調係数	1.000 00-00 0
					単価補正	
既設構造物撤去工 (0062)	式	1				
既設管撤去 (0063)	m	105			第0069号単価表	
					単位数量	1 m
					管理費区分	0
					歩	2026.07 単 2026.07
					単価地区	大崎市(旧古川市)
					労調係数	1.000 00-00 0
					週休2日補正	補正なし
硬質塩化ビニル管撤去工	m	1			DGD10960	
					管理費区分	0
					歩	2026.07 単 2026.07
					単価地区	大崎市(旧古川市)
					労調係数	1.000 00-00 0
					単価補正	
モルタル充填					オプション入力	

【参考資料】積算入力データリスト（単独工区）

工事名	大崎市古川地域 小稲葉町地内管渠築造工事			事業区分	下水道
工事区分・工種・種別・細別・施工歩掛・規格	単位	数量・構成比 前回／今回 入力条件	単価 前回／今回	金額 前回／今回	摘要
(0064)	m3	0.4			第0070号単価表 単位数量 1 m3 管理費区分 0 歩 2026.07 単 2026.07 単価地区 大崎市（旧古川市） 労調係数 1.000 00-00 0 週休2日補正 補正なし
充填工	m3	1			オプション入力 単位数量 20 m3 管理費区分 0 歩 2026.07 単 2026.07 単価地区 大崎市（旧古川市） 労調係数 1.000 00-00 0 単価補正
土木一般世話役	人				R0125 管理費区分 0 歩 2026.07 単 2026.07 単価地区 大崎市（旧古川市） 労調係数 1.000 00-00 0 単価補正
特殊作業員	人				R0101 管理費区分 0 歩 2026.07 単 2026.07 単価地区 大崎市（旧古川市） 労調係数 1.000 00-00 0

【参考資料】積算入力データリスト（単独工区）

工事名	大崎市古川地域 小稲葉町地内管渠築造工事			事業区分	下水道
工事区分・工種・種別・細別・施工歩掛・規格	単位	数量・構成比 前回／今回 入力条件	単価 前回／今回	金額 前回／今回	摘要
普通作業員	人				単価補正 R0102 管理費区分 0 歩 2026.07 単 2026.07 単価地区 大崎市（旧古川市） 労調係数 1.000 00-00 0
充填材料費	m3	20			単価補正 オプション入力 単位数量 1 m3 管理費区分 0 歩 2026.07 単 2026.07 単価地区 大崎市（旧古川市） 労調係数 1.000 00-00 0
普通ポルトランドセメント（バラ）	kg	240			単価補正 ZZ99*01*07001 管理費区分 0 歩 2026.07 単 2026.07 単価地区 大崎市（旧古川市） 労調係数 1.000 00-00 0
流動化材	kg	50			単価補正 ZZ99*01*07002 管理費区分 0 歩 2026.07 単 2026.07 単価地区 大崎市（旧古川市） 労調係数 1.000 00-00 0

【参考資料】積算入力データリスト（単独工区）

工事名	大崎市古川地域 小稲葉町地内管渠築造工事			事業区分	下水道
工事区分・工種・種別・細別・施工歩掛・規格	単位	数量・構成比 前回／今回 入力条件	単価 前回／今回	金額 前回／今回	摘要
水	L	904			単価補正 ZZ99*01*07003 管理費区分 0 歩 2026.07 単 2026.07 単価地区 大崎市（旧古川市） 労調係数 1.000 00-00 0
グラウトポンプ〔二筒複動ピストン式〕 吐出量200L/min	日	1			単価補正 M000571004 管理費区分 0 歩 2026.07 単 2026.07 単価地区 大崎市（旧古川市） 労調係数 1.000 00-00 0
K01 機械使用条件 諸雑費1：対象			供用日当り損料		単価補正 M000572008 管理費区分 0 歩 2026.07 単 2026.07 単価地区 大崎市（旧古川市） 労調係数 1.000 00-00 0
グラウトミキサ〔並列2槽式〕 攪拌容量300L×2槽	日	1			単価補正 オプション入力 単位数量 1 日 管理費区分 0 歩 2026.07 単 2026.07 単価地区 大崎市（旧古川市） 労調係数 1.000 00-00 0
発動発電機運転費	日	1			

【参考資料】積算入力データリスト（単独工区）

工事名	大崎市古川地域 小稲葉町地内管渠築造工事			事業区分	下水道
工事区分・工種・種別・細別・施工歩掛・規格	単位	数量・構成比 前回／今回 入力条件	単価 前回／今回	金額 前回／今回	摘要
軽油					単価補正
	L	41			Z006702002 管理費区分 0 歩 2026.07 単 2026.07 単価地区 大崎市（旧古川市） 労調係数 1.000 00-00 0
発動発電機[ディーゼルエンジン駆動] 排出ガス対策型(第1次)37/45kVA					単価補正
	日	1.2			M001510029 管理費区分 0 歩 2026.07 単 2026.07 単価地区 大崎市（旧古川市） 労調係数 1.000 00-00 0
K01 機械使用条件					単価補正
諸雑費(まるめ)					ZS3000004 管理費区分 0 歩 2026.07 単 2026.07 単価地区 大崎市（旧古川市） 労調係数 1.000 00-00 0
	式	1			単価補正
諸雑費(率+まるめ)					ZS8000004 管理費区分 0 歩 2026.07 単 2026.07 単価地区 大崎市（旧古川市） 労調係数 1.000 00-00 0
	式	1			単価補正
諸雑費1					単価補正

【参考資料】積算入力データリスト（単独工区）

工事名	大崎市古川地域 小稲葉町地内管渠築造工事			事業区分	下水道
工事区分・工種・種別・細別・施工歩掛・規格	単位	数量・構成比 前回／今回 入力条件	単価 前回／今回	金額 前回／今回	摘要
仮設工 (0065)	式	1			
交通管理工 (0066)	式	1			
交通誘導警備員 (0067)	人日	44			第0071号単価表 単位数量 1 人日 管理費区分 0 歩 2026.07 単 2026.07 単価地区 大崎市（旧古川市） 労調係数 1.000 00-00 0
Q01 交通誘導警備員費			交通誘導警備員B		週休2日補正 補正なし
交通誘導警備員B	人日	1			WB010212 管理費区分 0 歩 2026.07 単 2026.07 単価地区 大崎市（旧古川市） 労調係数 1.000 00-00 0 単価補正
直接工事費 (0068)	式	1			
共通仮設 (0069)	式	1			
共通仮設費 (0070)	式	1			
事業損失防止施設					

【参考資料】積算入力データリスト（単独工区）

工事名	大崎市古川地域 小稲葉町地内管渠築造工事			事業区分	下水道
工事区分・工種・種別・細別・施工歩掛・規格	単位	数量・構成比 前回／今回 入力条件	単価 前回／今回	金額 前回／今回	摘要
(0071)	式	1			
家屋調査費 (0072)	式	1			第0009号内訳書 単位数量 1 式 管理費区分 9 歩 2026.07 単 2026.07 単価地区 大崎市（旧古川市） 労調係数 1.000 00-00 0
Q01 家屋調査費		家屋調査費（一式）			週休2日補正 補正なし
家屋調査費（一式）	式	1			WB010190 管理費区分 0 歩 2026.07 単 2026.07 単価地区 大崎市（旧古川市） 労調係数 1.000 00-00 0
J01 調査費用（千円）					単価補正
現場環境改善費 (0073)	式	1			
現場環境改善費（率計上） (0074)	式	1			
市街地補正	市街地				
共通仮設費（率計上） (0075)	式	1			
主たる工種	31:下水道工事（2）				
施工地域等補正	一般交通影響有り（2）－2		1.2		
除雪工事補正	未使用		1.00		
ICT施工補正	補正なし		1.0		
週休2日補正	補正なし		1.00		
復興係数補正	あり		1.3		

【参考資料】積算入力データリスト（単独工区）

工事名	大崎市古川地域 小稲葉町地内管渠築造工事			事業区分	下水道
工事区分・工種・種別・細別・施工歩掛・規格	単位	数量・構成比 前回／今回 入力条件	単価 前回／今回	金額 前回／今回	摘要
実績変更対象費（積上げ）					
純工事費 (0076)	式	1			
現場管理費 (0077)	式	1			
施工地域等補正	一般交通影響有り（2）－2		1.1		
工期日数（熱中症補正）	0日間				
真夏日日数	0日間				
補正係数	補正なし		0.00		
熱中症補正	自動設定		0.00%		
工期日数	0日間				
冬期日数	0日間				
積雪寒冷地区分	補正なし		0.00%		
施工時期補正	自動設定		0.00%		
緊急工事補正	補正なし		0.00%		
砂防・地滑り補正	補正なし		0.00%		
ICT施工補正	補正なし		1.0		
週休2日補正	補正なし		1.00		
復興係数補正	あり		1.1		
実績変更対象費（積上げ）					
工事原価 (0078)	式	1			
一般管理費等 (0079)	式	1			
前払金支出割合による補正	補正を行わない		1.00		
財団法人等による補正	補正を行わない		1.00		
契約保証に係る補正率	金銭的保証		0.04%		
工事価格 (0080)	式	1			
消費税額及び地方消費税額					

【参考資料】 積算入力データリスト（単独工区）

工事名	大崎市古川地域 小稲葉町地内管渠築造工事			事業区分	下水道
工事区分・工種・種別・細別・施工歩掛・規格	単位	数量・構成比 前回／今回 入力条件	単価 前回／今回	金額 前回／今回	摘要
(0081)	式	1			
工事費計 (0082)	式	1			

業務委託費内訳書

業務名	資管工 令和8年度 公共下水道（古川）小稲葉町地内家屋調査業 務					業 種 項 目	用地調査 用地調査等
項目・工種・種別・細別	規格	単位	数量	単価	金額	数量・金額増減	摘要
用地調査等							
		式	1				
地盤変動影響調査等							
		式	1				
現地踏査							
		式	1				
現地踏査							内 1号
		業務	1				
事前調査							
		式	1				
非木造建物I調査(事前)	200m2未満, 建物内部調査あり						単 1号
		棟	3				
工作物調査(事前)	100m2未満						単 2号
		箇所	3				
工作物調査(事前)	100m2以上～ 300m2未満						単 3号
		箇所	1				
直接原価（その他原価除く）							
		式	1				
その他原価							内 2号
		式	1				
一般管理費等							内 3号
		式	1				
用地調査等業務価格							
		式	1				

業務委託費内訳書

業務名	資管工 令和8年度 公共下水道（古川）小稲葉町地内家屋調査業					業 種 項 目	用地調査 用地調査等	
項目・工種・種別・細別	規格	単位	数量	単価	金額	数量・金額増減	摘要	
用地調査等								
		式	1					
地盤変動影響調査等								
		式	1					
事前調査								
		式	1					
工作物調査(事前)	100m2未満							単 4号
		箇所	1					
直接原価（その他原価除く）								
		式	1					
その他原価								内 4号
		式	1					
一般管理費等								内 5号
		式	1					
用地調査等業務価格								
		式	1					

1 次内訳書

単価使用年月	2026. 07
歩掛適用年月	2026. 07
労務調整係数	1. 000-00000 0. 0 0

内 1号	現地踏査					
	名称・規格	条件	単位	数量	単価	金額
	現地踏査					
			業務	1		
	合計					

1 次内訳書

単価使用年月	2026. 07
歩掛適用年月	2026. 07
労務調整係数	1. 000-00000 0. 0 0

内 2号	その他原価					
	名称・規格	条件	単位	数量	単価	金額
	直接人件費（用地調査）					
			式	1		
	$\alpha / (1 - \alpha)$					
			%			
	その他原価					
			式	1		
	合計					

1 次内訳書

単価使用年月	2026. 07
歩掛適用年月	2026. 07
労務調整係数	1. 000-00000 0. 0 0

内 3号	一般管理費等						
名称・規格		条件	単位	数量	単価	金額	摘要
業務原価							
			式	1			
$\beta \diagdown (1 - \beta)$							
			%				
一般管理費等							
			式	1			
調整額							
合計							

1 次内訳書

単価使用年月	2026. 07
歩掛適用年月	2026. 07
労務調整係数	1. 000-00000 0. 0 0

内 4号	その他原価						
名称・規格		条件	単位	数量	単価	金額	摘要
直接人件費（用地調査）							
			式	1			
$\alpha \div (1 - \alpha)$							
			%				
その他原価							
			式	1			
合計							

1 次内訳書

単価使用年月	2026. 07
歩掛適用年月	2026. 07
労務調整係数	1. 000-00000 0. 0 0

内 5号	一般管理費等						
名称・規格		条件	単位	数量	単価	金額	摘要
業務原価							
			式	1			
$\beta \diagdown (1 - \beta)$							
			%				
一般管理費等							
			式	1			
調整額							
合計							

2 次内訳書

単価使用年月	2026. 07
歩掛適用年月	2026. 07
労務調整係数	1. 000-00000 0. 0 0

内 6号	現地踏査						
名称・規格		条件	単位	数量	単価	金額	摘要
技師(A) 外業							
			人				
技師(B) 外業							
			人				
技師(C) 外業							
			人				
合計							

1 次単価表

単価使用年月	2026. 07
歩掛適用年月	2026. 07
労務調整係数	1. 000-00000 0. 0 0

単 1号	非木造建物 _I 調査(事前)	200m2未満, 建物内部調査あり	単位	棟	単位数量	1	単価	
名称・規格		条件	単位	数量	単価	金額	摘要	
非木造建物 _I 調査(事前)							単 5号	
			棟	1				
合計								
単価								

1 次単価表

単価使用年月	2026. 07
歩掛適用年月	2026. 07
労務調整係数	1. 000-00000 0. 0 0

単 2号	工作物調査(事前)	100m2未満	単位	箇所	単位数量	1	単価	
名称・規格		条件	単位	数量	単価	金額	摘要	
工作物調査(事前)							単 6号	
			箇所	1				
合計								
単価								

1 次単価表

単価使用年月	2026. 07
歩掛適用年月	2026. 07
労務調整係数	1. 000-00000 0. 0 0

単 3号	工作物調査(事前)	100m2以上～ 300m2未満	単位	箇所	単位数量	1	単価	
名称・規格		条件	単位	数量	単価	金額	摘要	
工作物調査(事前)							単 7号	
			箇所	1				
合計								
単価								

1 次単価表

単価使用年月	2026. 07
歩掛適用年月	2026. 07
労務調整係数	1. 000-00000 0. 0 0

単 4号	工作物調査(事前)	100m2未満	単位	箇所	単位数量	1	単価	
名称・規格		条件	単位	数量	単価	金額	摘要	
工作物調査(事前)							単 6号	
			箇所	1				
合計								
単価								

2 次単価表

単価使用年月	2026. 07
歩掛適用年月	2026. 07
労務調整係数	1. 000-00000 0. 0 0

単 5号	非木造建物I調査(事前)		単位	棟	単位数量	1	単価	
名称・規格		条件	単位	数量	単価	金額	摘要	
技師(A) 外業								
			人					
技師(A) 内業								
			人					
技師(B) 外業								
			人					
技師(B) 内業								
			人					
技師(C) 外業								
			人					
技師(C) 内業								
			人					
技師(D) 内業								
			人					
合計								
単価								

2 次単価表

単価使用年月	2026. 07
歩掛適用年月	2026. 07
労務調整係数	1. 000-00000 0. 0 0

単 6号	工作物調査(事前)		単位	箇所	単位数量	1	単価	
名称・規格		条件	単位	数量	単価	金額	摘要	
技師(A) 外業								
			人					
技師(A) 内業								
			人					
技師(B) 外業								
			人					
技師(B) 内業								
			人					
技師(C) 外業								
			人					
技師(C) 内業								
			人					
技師(D) 内業								
			人					
合計								
単価								

2 次単価表

単価使用年月	2026. 07
歩掛適用年月	2026. 07
労務調整係数	1. 000-00000 0. 0 0

単 7号	工作物調査(事前)		単位	箇所	単位数量	1	単価	
名称・規格		条件	単位	数量	単価	金額	摘要	
技師(A) 外業								
			人					
技師(A) 内業								
			人					
技師(B) 外業								
			人					
技師(B) 内業								
			人					
技師(C) 外業								
			人					
技師(C) 内業								
			人					
技師(D) 内業								
			人					
合計								
単価								

【参考資料】 積算入力データリスト

業務名	資管工 令和8年度 公共下水道（古川）小稲葉町地内家屋調査業務				業 種	用地調査
項目・工種・種別・細別・歩掛・規格		単位	数量・構成比 前回／今回 入力条件	単価 前回／今回	金額 前回／今回	摘要
用地調査等 (0001)		式	1			
地盤変動影響調査等 (0002)		式	1			
現地踏査 (0003)		式	1			
現地踏査 (0004)		業務	1			第0001号内訳書 単位数量 1 業務 体系分類 15:用地調査 技術経費率 管理費区分 0 歩 2026.07 単 2026.07 単価地区 大崎市（旧古川市） 労調係数 1.000 00-00 0
現地踏査		業務	1			WG261801 管理費区分 0 歩 2026.07 単 2026.07 単価地区 大崎市（旧古川市） 労調係数 1.000 00-00 0 単価補正
事前調査 (0005)		式	1			
非木造建物調査(事前) (0006)		棟	3			第0001号単価表 単位数量 1 棟 体系分類 15:用地調査

※入力条件は、積算の考え方を示したものであり、指定事項ではありません。

【参考資料】積算入力データリスト

業務名	資管工 令和8年度 公共下水道（古川）小稲葉町地内家屋調査業				業 種	用地調査
項目・工種・種別・細別・歩掛・規格	単位	数量・構成比 前回／今回 入力条件	単価 前回／今回	金額 前回／今回	摘要	
J01 建物延べ面積 J02 建物内部調査		200m2未満 建物内部調査あり			技術経費率 管理費区分 0 歩 2026.07 単 2026.07 単価地区 大崎市（旧古川市） 労調係数 1.000 00-00 0	
非木造建物イ調査(事前)	棟	1			WG246101 管理費区分 0 歩 2026.07 単 2026.07 単価地区 大崎市（旧古川市） 労調係数 1.000 00-00 0	
J01 建物延べ面積 J02 建物内部調査		200m2未満 建物内部調査あり			単価補正	
工作物調査(事前) (0007)	箇所	3			第0002号単価表 単位数量 1 箇所 体系分類 15:用地調査 技術経費率 管理費区分 0 歩 2026.07 単 2026.07 単価地区 大崎市（旧古川市） 労調係数 1.000 00-00 0	
J01 敷地面積		100m2未満			WG264501 管理費区分 0 歩 2026.07 単 2026.07 単価地区 大崎市（旧古川市） 労調係数 1.000 00-00 0	
工作物調査(事前)	箇所	1			単価補正	
J01 敷地面積		100m2未満				

【参考資料】積算入力データリスト

業務名	資管工 令和8年度 公共下水道（古川）小稲葉町地内家屋調査業務			業 種	用地調査
項目・工種・種別・細別・歩掛・規格	単位	数量・構成比 前回／今回 入力条件	単価 前回／今回	金額 前回／今回	摘要
工作物調査(事前) (0008)	箇所	1			第0003号単価表 単位数量 1 箇所 体系分類 15:用地調査 技術経費率 管理費区分 0 歩 2026.07 単 2026.07 単価地区 大崎市（旧古川市） 労調係数 1.000 00-00 0
J01 敷地面積		100m2以上～ 300m2未満			
工作物調査(事前)	箇所	1			WG264501 管理費区分 0 歩 2026.07 単 2026.07 単価地区 大崎市（旧古川市） 労調係数 1.000 00-00 0
J01 敷地面積		100m2以上～ 300m2未満			単価補正
直接原価（その他原価除く） (0009)	式	1			
その他原価 (0010)	式	1			第0002号内訳書
一般管理費等 (0011)	式	1			第0003号内訳書
用地調査等業務価格 (0012)	式	1			
用地調査等 (0013)	式	1			

【参考資料】積算入力データリスト

業務名	資管工 令和8年度 公共下水道（古川）小稲葉町地内家屋調査業務			業 種	用地調査
項目・工種・種別・細別・歩掛・規格	単位	数量・構成比 前回／今回 入力条件	単価 前回／今回	金額 前回／今回	摘要
地盤変動影響調査等 (0014)	式	1			
事前調査 (0015)	式	1			
工作物調査(事前) (0016)	箇所	1			第0004号単価表 単位数量 1 箇所 体系分類 15:用地調査 技術経費率 管理費区分 0 歩 2026.07 単 2026.07 単価地区 大崎市（旧古川市） 労調係数 1.000 00-00 0
J01 敷地面積		100m2未満			
工作物調査(事前)	箇所	1			WG264501 管理費区分 0 歩 2026.07 単 2026.07 単価地区 大崎市（旧古川市） 労調係数 1.000 00-00 0
J01 敷地面積		100m2未満			
直接原価（その他原価除く） (0017)	式	1			単価補正
その他原価 (0018)	式	1			第0004号内訳書
一般管理費等 (0019)	式	1			第0005号内訳書

【参考資料】 積算入力データリスト

業務名	資管工 令和 8 年度 公共下水道（古川）小稲葉町地内家屋調査業務			業 種	用地調査
項目・工種・種別・細別・歩掛・規格	単位	数量・構成比 前回／今回 入力条件	単価 前回／今回	金額 前回／今回	摘要
用地調査等業務価格 (0020)	式	1			
業務価格 (0021)	式	1			
消費税相当額 (0022)	式	1			
業務委託料 (0023)	式	1			

※入力条件は、積算の考え方を示したものであり、指定事項ではありません。

平面図

S=1:500


施工延長 L=298.9m

位置図

S=1:10,000

縦断面図

V=1:100
H=1:500

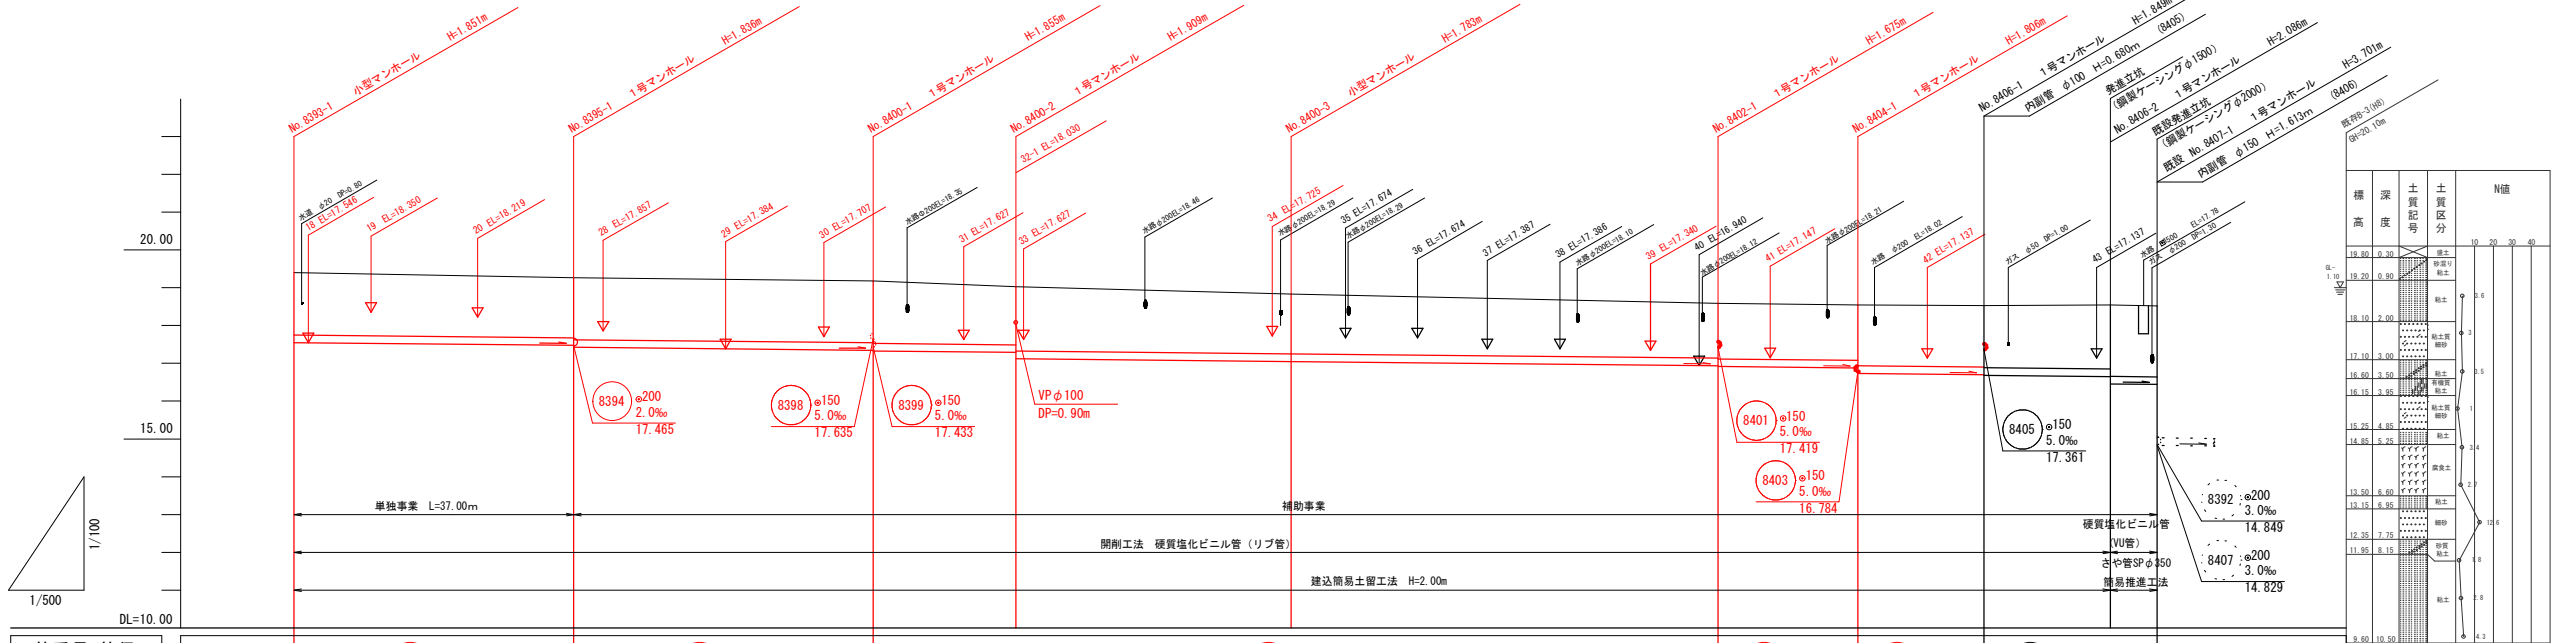

凡 例	
	設計路線
	既設路線
	計画路線
	マンホール 内径30
	1号人孔 内径90
	2号人孔 内径120
	汚水樹および取付管

管番号・管径 勾配・管延長	No. 8393-1 φ200 2.0% 37.00m	No. 8395-1 φ200 2.0% 39.60m	No. 8400-1 φ200 2.0% 111.80m	No. 8402-1 φ200 2.0% 18.50m	No. 8404-1 φ200 2.0% 16.70m	No. 8406-1 φ200 2.0% 22.90m
現況地盤高	19.40	19.26	19.18	19.03	18.83	18.54
土 被 り	1.65	1.59 1.63	1.63 1.65	1.54 1.71	1.59 1.58	1.45 1.47
管 底 高	17.546	17.475 17.424	17.546 17.325	17.287 17.121	17.048 17.048	16.925 16.915
掘 削 深	1.95	1.99 1.94	1.94 1.96	1.85 2.01	1.89 1.88	1.76 1.78
追加距離	0.00	37.00	76.60	95.50	131.90	188.40
単 距 離 (人孔間距離)	0.00	37.00	39.60	18.90	36.40	56.50
測 点 (人孔番号)	No. 8393-1	No. 8395-1	No. 8400-1	No. 8400-2	No. 8400-3	No. 8402-1



今回施工箇所は赤着色部分とする

路線番号 8393 ~ 8404

事業名	大崎市公共下水道事業（古川）		
箇所	大崎市古川地域小稲葉町 地内		
工事名	資管工 令和8年度 公共下水道（古川）小稲葉町地内管渠築造工事		
図名	計画平面縦断面図（1）		
縮尺	図示	位置	
設計者		課長	
大 崎 市	図番		

平面図

S=1 : 500

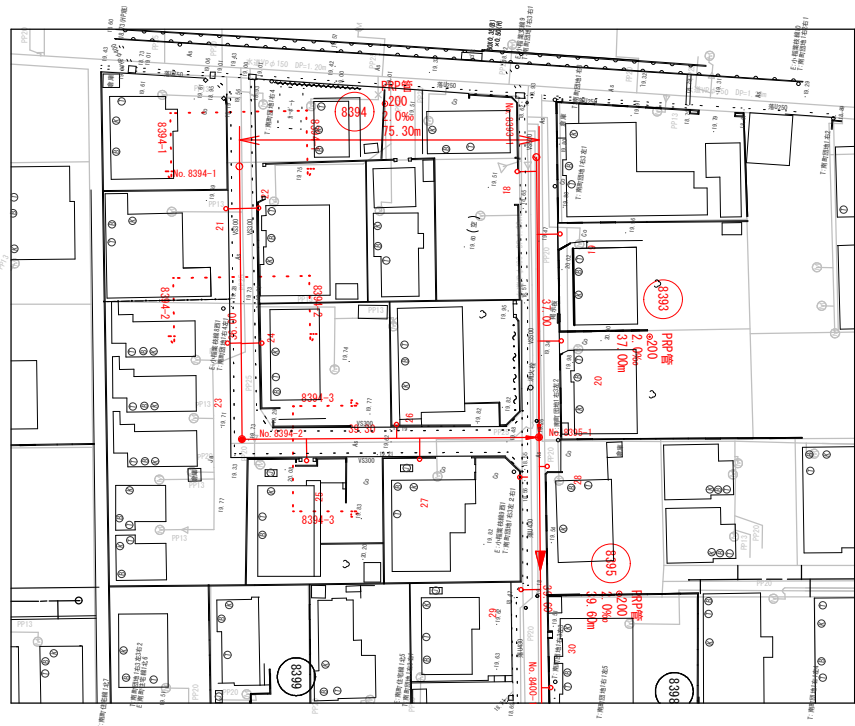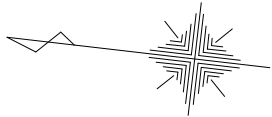

位置図


S=1 : 10,000



縦断図

V=1 : 100

H=1 : 500

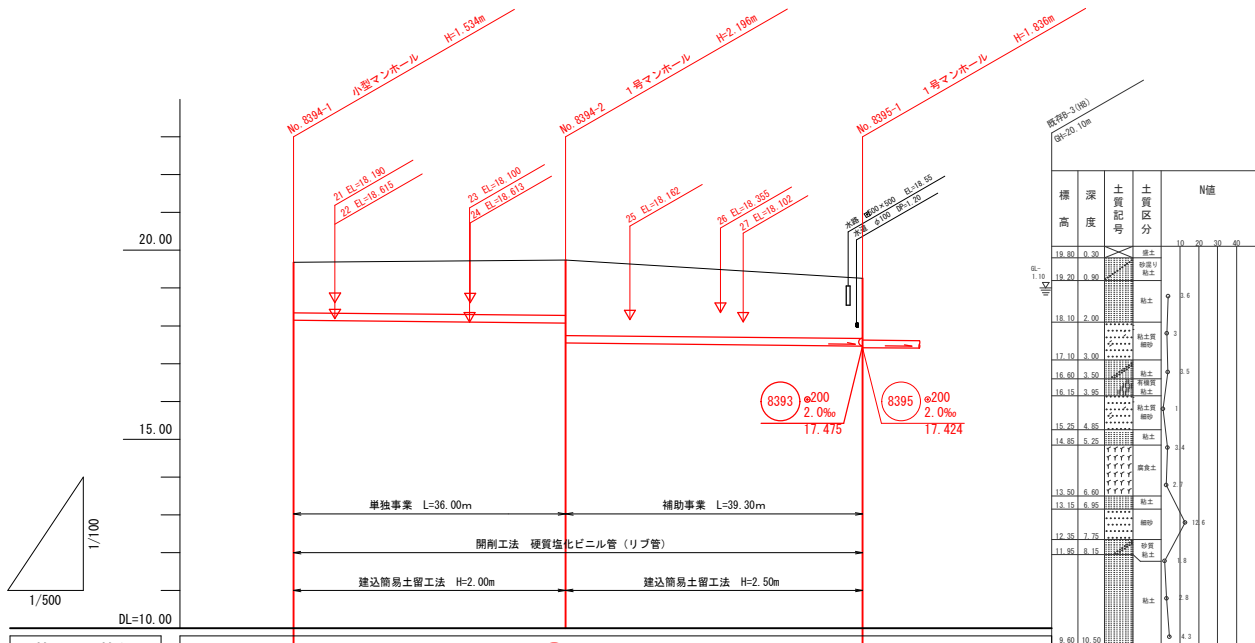

管番号・管径 勾配・管延長	8394 200 2.0% 75.30m		
現況地盤高	19.08	19.74	19.26
土 被 り	1.33	1.46 1.99	1.59
管 底 高	18.146	18.074 17.544	17.465
掘 削 深	1.64	1.77 2.30	1.90
追加距離	0.00	36.00	75.30
単 距 離 (人孔間距離)	0.00	36.00	39.30
測 点 (人孔番号)	No. 8394-1	No. 8394-2	No. 8395-1


凡 例	
	設計路線
	既設路線
	計画路線
	マンホール 内径30
	1号人孔 内径90
	2号人孔 内径120
	汚水樹および取付管

今回施工箇所は赤着色部分とする


路線番号	8394
------	------

事業名	大崎市公共下水道事業（古川）		
箇所	大崎市古川地域小稲葉町 地内		
工事名	資管工 令和8年度 公共下水道(古川)小稲葉町地内管渠築造工事		
図名	計画平面縦断図(2)		
縮尺	図示	位置	
設計者		課長	
大崎市	図番		



平面図
S=1 : 500

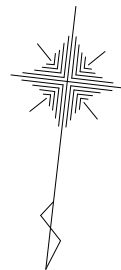

縦断図
V=1 : 100
H=1 : 500

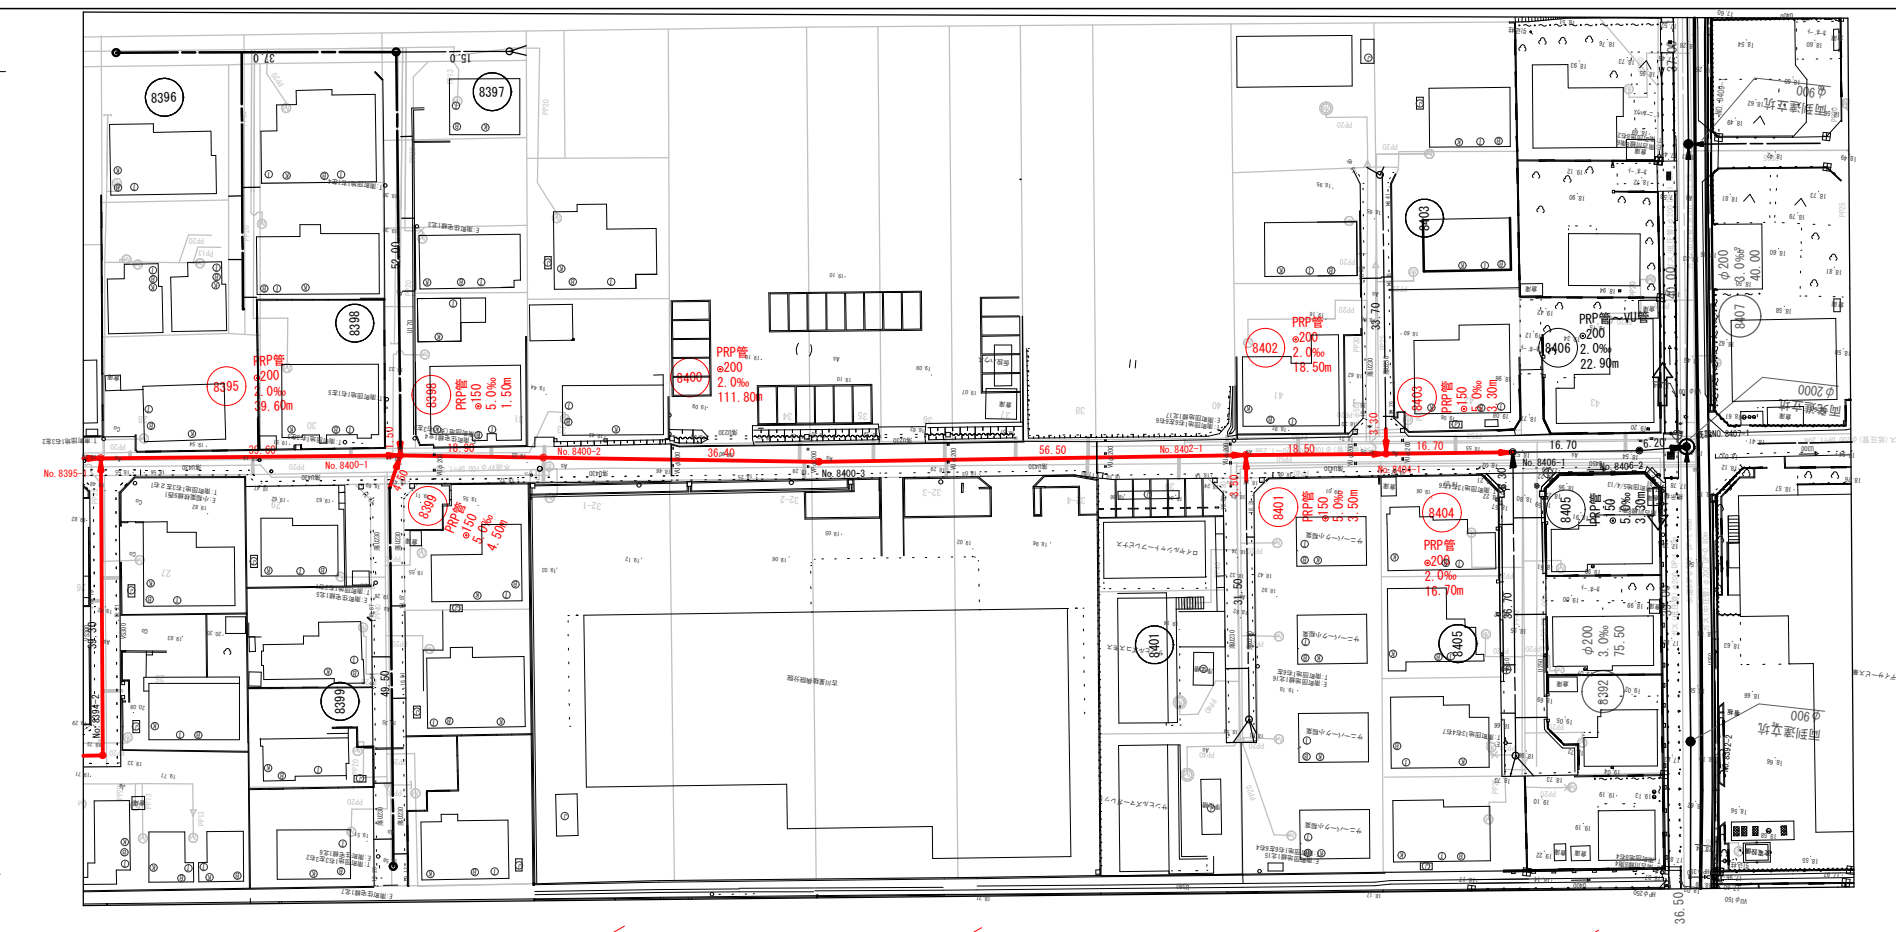

位置図
S=1 : 10,000

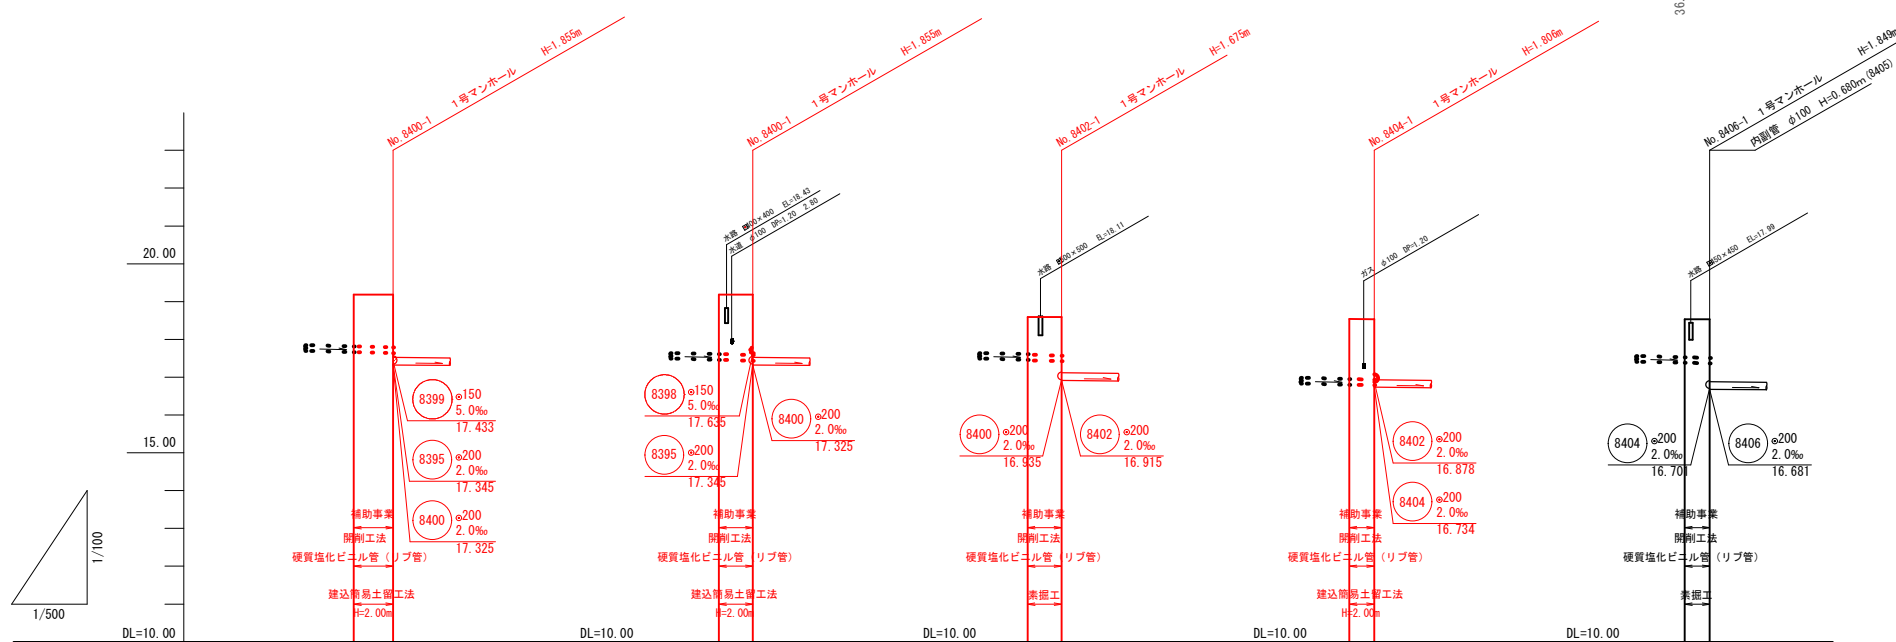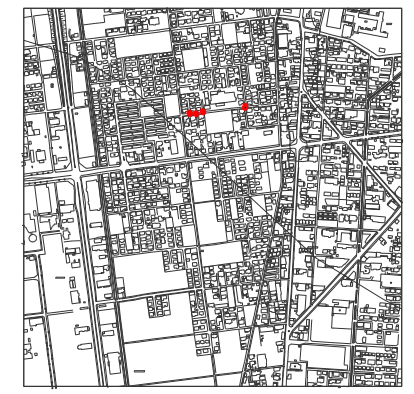

凡 例	
	設計路線
	既設路線
	計画路線
	マンホール 内径30
	1号人孔 内径90
	2号人孔 内径120
	汚水樹および取付管


管番号・管径 勾配・管延長	8398 ø150 5.0% 1.50m	8399 ø150 5.0% 1.50m	8400 ø200 2.0% 4.50m	8401 ø150 5.0% 3.50m	8402 ø200 2.0% 3.50m	8403 ø150 5.0% 3.50m	8404 ø200 2.0% 3.50m	8405 ø150 5.0% 3.50m
現況地盤高	19.18	19.18	19.18	18.53	18.53	18.54	18.54	18.53
土 被 り	1.39	1.39	1.57	1.00	1.02	1.59	1.60	1.00
管 底 高	17.62	17.65	17.45	17.48	17.49	16.80	16.78	17.37
掘 削 深	1.64	1.65	1.62	1.26	1.27	1.84	1.86	1.26
追加距離	0.00	1.50	0.00	0.00	3.50	0.00	3.30	0.00
単 距 離 (人孔間距離)	0.00	1.50	0.00	0.00	3.50	0.00	3.30	0.00
測 点 (人孔番号)	No. 8400-1	No. 8400-1	No. 8400-1	No. 8400-1	No. 8400-1	No. 8400-1	No. 8400-1	No. 8400-1

今回施工箇所は赤着色部分とする

路線番号	8398 ~ 8405
------	-------------

事業名	大崎市公共下水道事業（古川）
箇所	大崎市古川地域小稲葉町 地内
工事名	資管工 令和8年度 公共下水道(古川)小稲葉町地内管渠築造工事
図名	計画平面縦断図(3)
縮尺	図示
位置	
設計者	課長
大 崎 市	図番

横断図



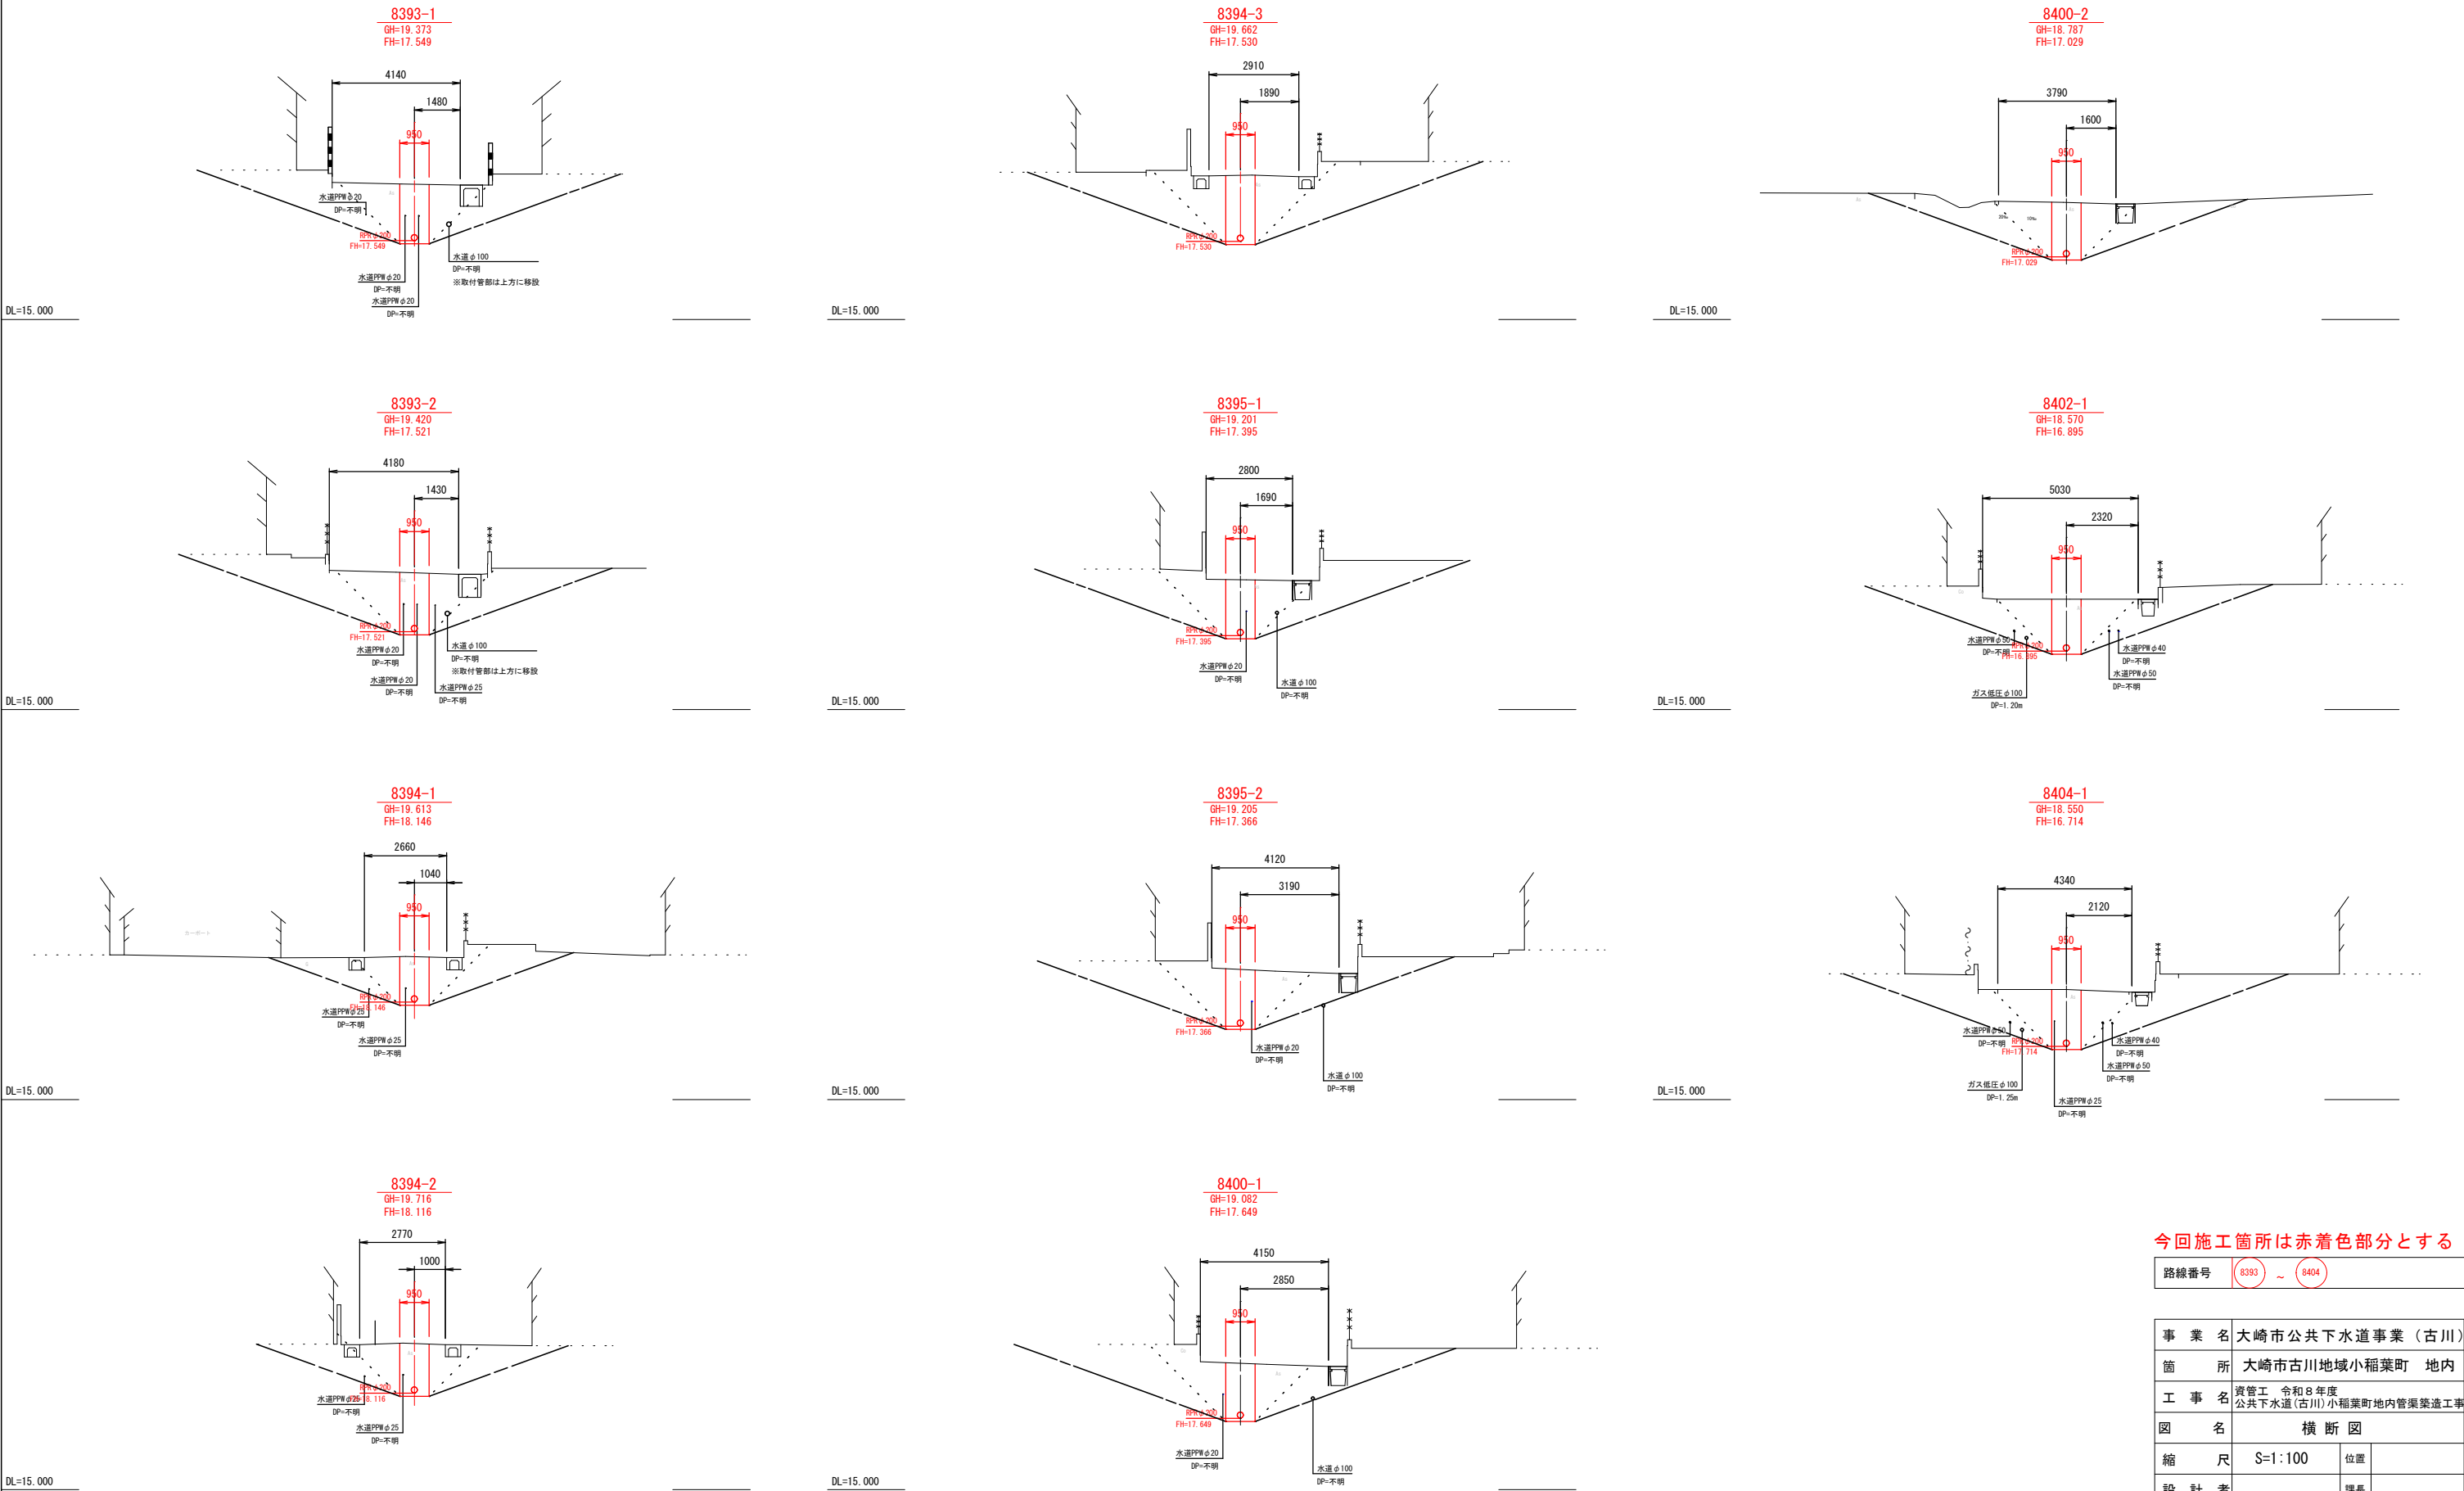


今回施工箇所は赤着色部分とする


路線番号	8393 ~ 8404
------	-------------

事業名	大崎市公共下水道事業（古川）		
箇所	大崎市古川地域小稲葉町 地内		
工事名	資管工 令和8年度 公共下水道（古川）小稲葉町地内管渠築造工事		
図名	横断図		
縮尺	S=1:100	位置	
設計者		課長	
大崎市	図番		

汚水枡・取付管標準布設図(1/3)

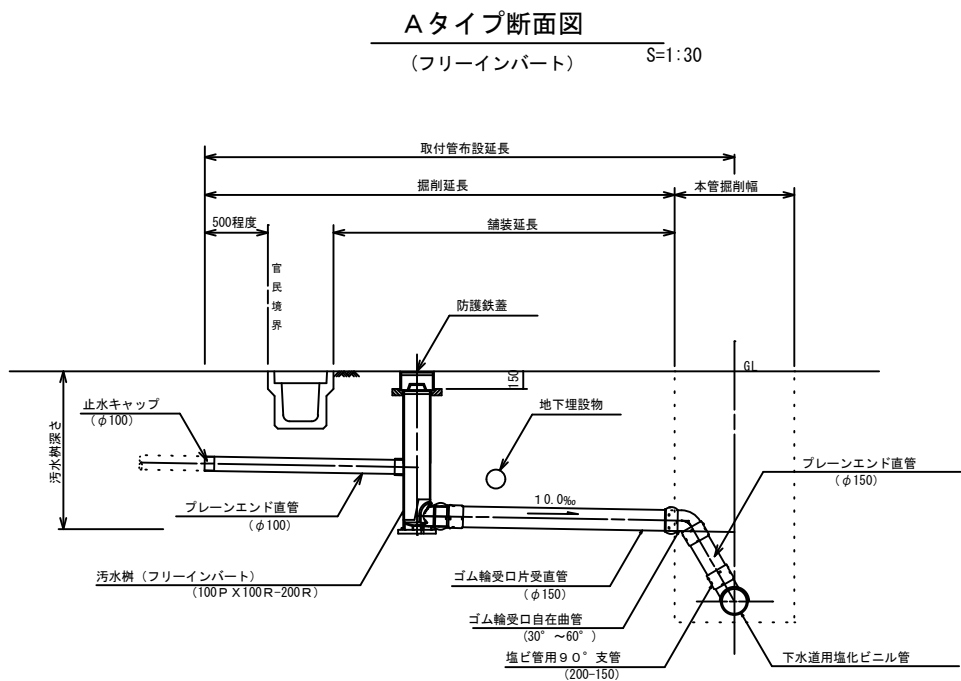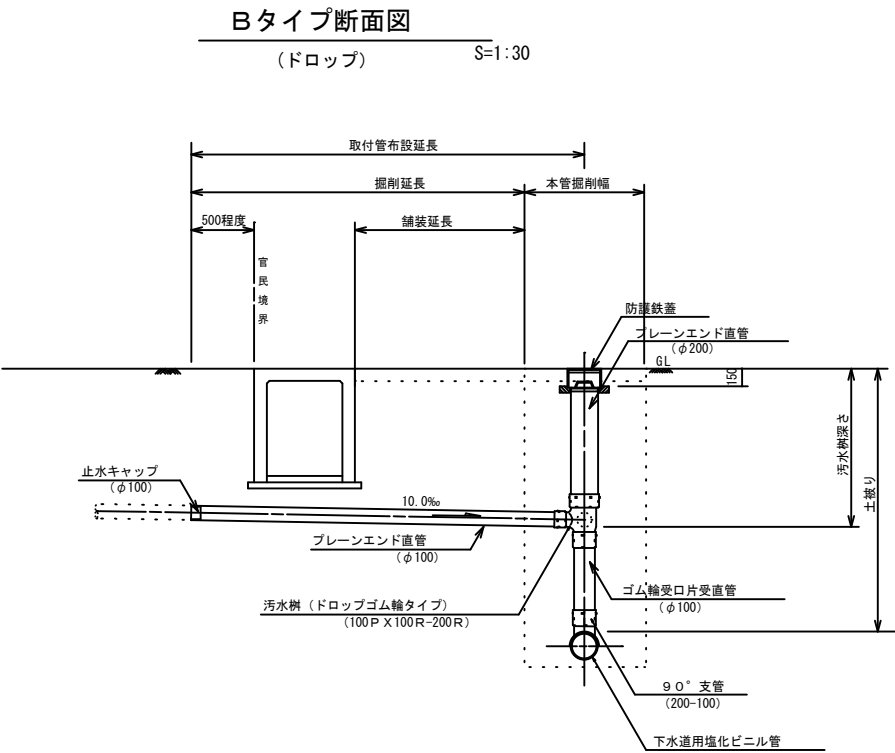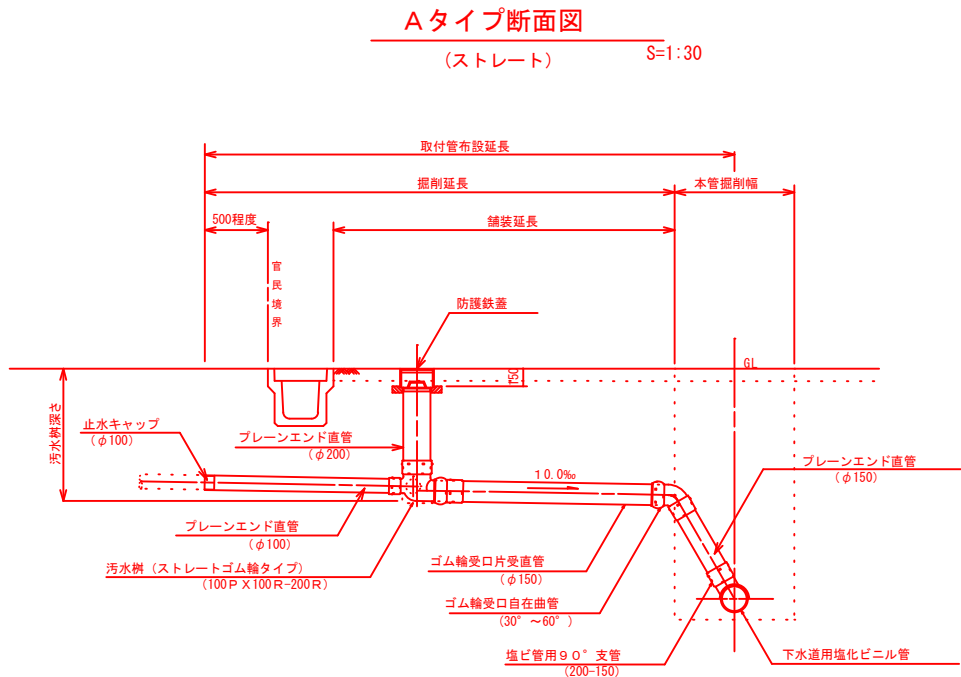

防 護 工
S=1:10
防護鉄蓋 (φ200・T-25,14)

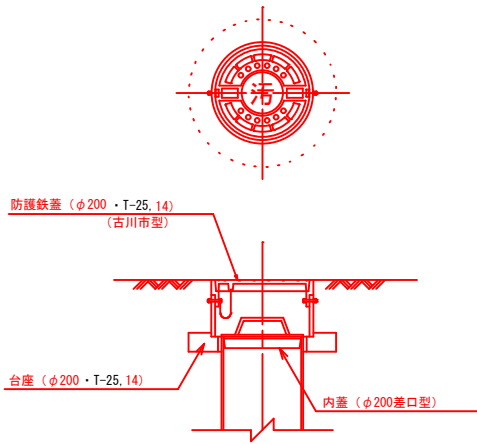

今回施工箇所は赤着色部分とする

路線番号	8393 ~ 8404
------	-------------

事業名	大崎市公共下水道事業 (古川)
箇所	大崎市古川地域小稲葉町 地内
工事名	資管工 令和8年度 公共下水道 (古川) 小稲葉町地内管渠築造工事
図名	汚水枡・取付管標準布設図 (1)
縮尺	図示
設計者	位置 課長
大崎市	図番

汚水樹・取付管標準布設図(2/3)

取付管布設数量表

路 線 番 号	汚 水 樹 番 号	氏 名	汚 水 樹 タ イ プ	管 径	汚 水 樹 深 さ	公共汚水樹			備 考	
						模 型		ド ロ ッ プ		
						ス ト レ ー ト	フ リ ー			
						100×150-200	100×150-200			100×100-200
				mm	m	個	個	個		
8371	1		B	100	0.80			1		
8373	2		B	100	0.80			1		
8375	3		B	100	0.80			1		
8379	4		B	100	1.10			1		
8381	5		B	100	1.00			1		
8383	6		B	100	0.80			1		
8385	7		A	150	0.80	1				
8387	8		A	150	0.80	1				
8387	9		A	150	1.70	1				
8387	10		A	150	0.80	1				
8389	12-1		A	150	1.10	1				
8389	13		A	150	0.90	1				
8389	14		A	150	0.90	1				
8389	16		B	100	1.40			1		
8389	17		B	100	0.90			1		
8393	18		A	150	1.30	1				
8393	19		A	150	0.80	1				
8393	20		A	150	0.80	1				
8394	21		A	150	1.00	1				
8394	22		A	150	0.80	1				
8394	23		A	150	1.10	1				
8394	24		A	150	0.80	1				
8394	25		A	150	1.00	1				
8394	26		A	150	1.00	1				
8394	27		A	150	1.00	1				
8395	28		A	150	0.80	1				
8395	29		A	150	1.20	1				
8395	30		A	150	0.80	1				
8400	31		A	150	0.80	1				
8400	32-1		※圧送管を延伸							
8400	33		A	150	0.80	1				
8400	34		A	150	0.90	1				
8400	39		A	150	0.90	1				
8402	41		A	150	0.80	1				
8404	42		A	150	0.80	1				
8456-2	44-1		A	150	1.30	1				
8456-1	45		A	150	0.80	1				
8459-1	46		B	100	1.10			1		
8459-1	47		B	100	1.00			1		
8459-2	48		B	100	1.00			1		
8459-2	49-1		B	100	1.00			1		
8459-2	49-2		B	100	1.00			1		
8459-2	50		B	100	1.10			1		
8458	51		B	100	0.80			1		
8458	52		B	100	0.80			1		
8460	53		A	150	1.00	1				
8460	54		A	150	0.90	1				
8460	55		A	150	1.00	1				
8460	56		A	150	0.90	1				
8460	57		A	150	1.00	1				
8460	58		A	150	1.00	1				

路 線 番 号	汚 水 樹 番 号	氏 名	汚 水 樹 タ イ プ	管 径	汚 水 樹 深 さ	公共汚水樹			摘 要
						模 型		ドロップ	
						ストレート	フリー		
						100×150-200	100×150-200		
						mm	m	個	
8460	59		A	150	1.00	1			
8460	60-1		A	150	1.00	1			
8460	60-2		A	150	1.00	1			
8460	61		A	150	0.90	1			
8460	63		A	150	1.00	1			
8463	64		A	150	0.80	1			
8463	65		A	150	0.80	1			
S8465	66-1		A	150	0.80	1			
8465S	66-2		A	150	0.80	1			
S8647-2	67		A	150	0.90	1			
8469	68		A	150	0.80	1			
8469	69		A	150	0.80	1			
8469	70		A	150	0.90	1			
8469	71		A	150	0.90	1			
8469	72		A	150	0.80	1			
8470	73		A	150	0.90	1			
8470	74		B	100	0.90			1	
8471	75		B	100	0.90			1	
8471	76		B	100	0.80			1	
8471	78		A	150	1.00	1			
8471	80-1		B	100	1.00			1	
8471	81		B	100	1.00			1	
8473	82		B	100	1.00			1	
8473	83		A	150	1.10	1			
8473	84		B	100	1.00			1	
8473	85		A	150	1.00	1			
8473	86		A	150	1.00	1			
8473	87		B	100	1.00			1	
8473	88		A	150	1.10	1			
8473	90		A	150	1.10	1			
8473	92		A	150	1.20	1			
8473	93		B	100	1.20			1	
8473	94		A	150	1.20	1			
8473	95		B	100	1.20			1	
8474	96		A	150	1.00	1			
8474	97		A	150	0.80	1			
8474	99		A	150	0.90	1			
S8475-2	100		A	150	1.30	1			
S8475-2	101		A	150	1.30	1			
S8475-2	102		A	150	1.00	1			
8476	103-2		A	150	0.80	1			
8476	105		A	150	1.80	1			
8476	107		A	150	1.80	1			
8476	108		B	100	1.50			1	
8476	109		A	150	1.80	1			
8478	110		A	150	0.80	1			
8480	111		A	150	0.80	1			
8482	112		A	150	1.80	1			
8498	117		A	150	2.00		1		取付管 推進
S8498	118		B	100	1.10			1	取付管 推進
8498	119		A	150	2.10		1		取付管 推進

路 線 番 号	汚 水 樹 番 号	氏 名	汚 水 樹 タ イ プ	管 径	汚 水 樹 深 さ	公共汚水樹			摘 要
						模 型		ドロップ	
						ストレート	フリー		
						100×150-200	100×150-200		
				mm	m	個	個	個	
S8498	120		B	100	1.10			1	取付管 推進
8488	126		A	150	2.20	1			
8499A	131		A	150	0.90	1			
8499A	132		A	150	0.80	1			
8499A	133		A	150	0.80	1			
8499	134		B	100	0.80			1	
8501	135		B	100	0.80			1	
8504	136		B	100	0.80			1	
8504	137		B	100	1.10			1	
8506	138		B	100	1.10			1	
8507-2	155		A	150	1.90	1			
8507-3	159		A	150	2.30	1			
8513-4	160		A	150	0.80	1			
8513-1	161		A	150	1.90		1		
8515	162		B	100	0.80			1	
8515	163		B	100	0.80			1	
8521	166		B	100	0.80			1	
8524	167		B	100	0.80			1	
8524	169		A	150	1.90		1		
8527	170		A	150	1.20	1			
8527	171		A	150	1.30	1			
8527	172		A	150	1.30	1			
8527	174		B	100	0.80			1	
8527	175		B	100	0.80			1	
8531	179		B	100	0.80			1	
8531	180		A	150	1.40		1		


今回施工箇所は赤着色部分とする

路線番号	8393～8404
------	-----------

事業名	大崎市公共下水道事業（古川）		
箇所	大崎市古川地域小稲葉町 地内		
工事名	資管工 令和8年度 公共下水道(古川)小稲葉町地内管渠築造工事		
図名	汚水樹・取付管標準布設図(2)		
縮尺	図示	位置	
設計者		課長	
大崎市	図番		

S=1 : 20

1 号人孔（組立式）材料表

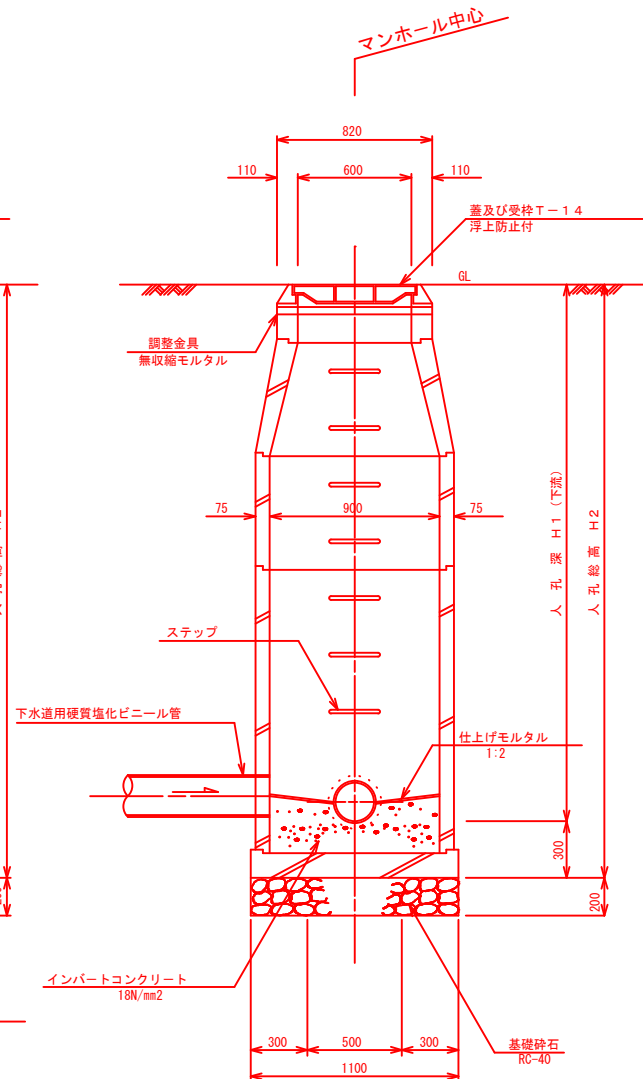[illegible]


路線番号 8394 ~ 8404

事業名	大崎市公共下水道事業（古川）		
箇所	大崎市古川地域小稲葉町 地内		
工事名	排水管 令和8年度 公共下水道(古川)小稲葉町地内管渠築造工事		
図名	組立式1号人孔標準構造図 (1/2)		
縮尺	S=1:20	位置	
設計者		課長	
大 崎 市		図番	

小型人孔（塩ビマンホール）構造図


平面図

S=1:20

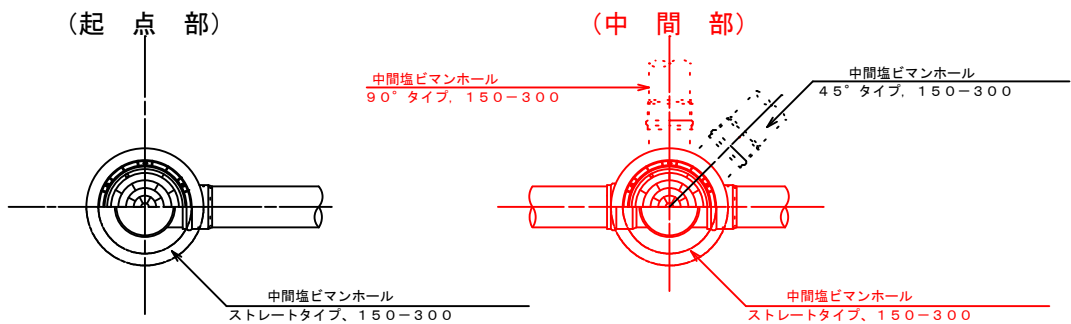

側面図

S=1:20

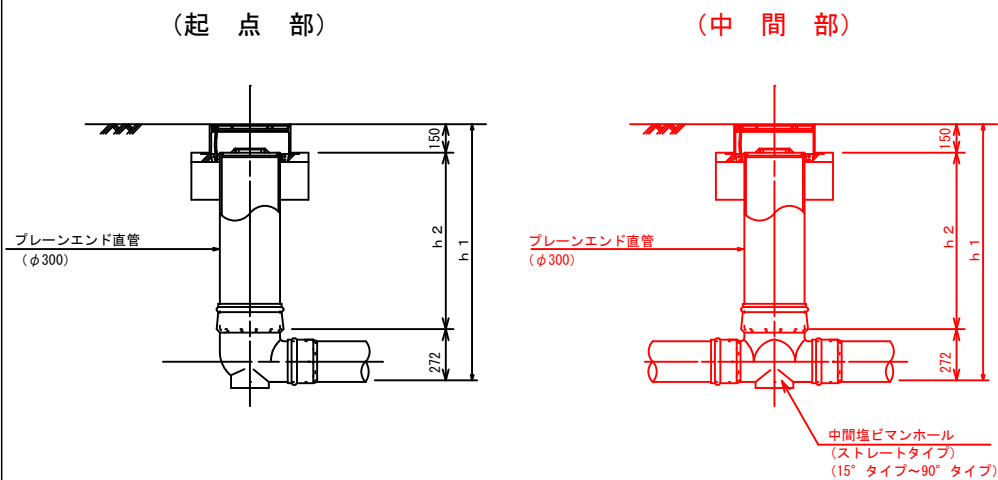


防護鉄蓋・内蓋詳細図

S=1:10







塩ビマンホール用防護鉄蓋（大崎市型）
φ300用、T-14・T-25

塩ビマンホール用内蓋
φ300用

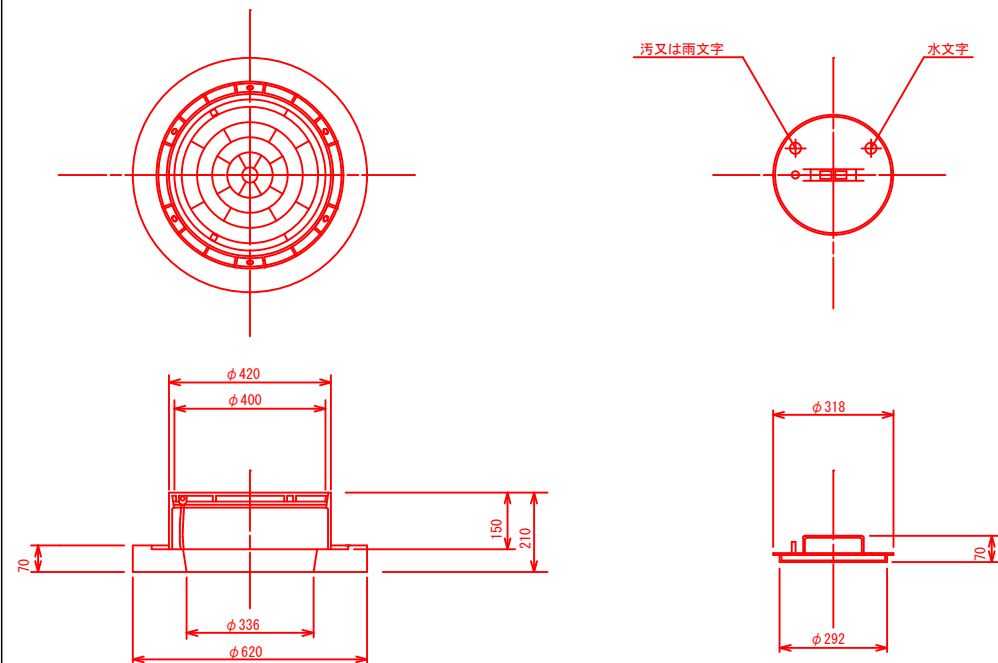

中間塩ビマンホール

S=1:10

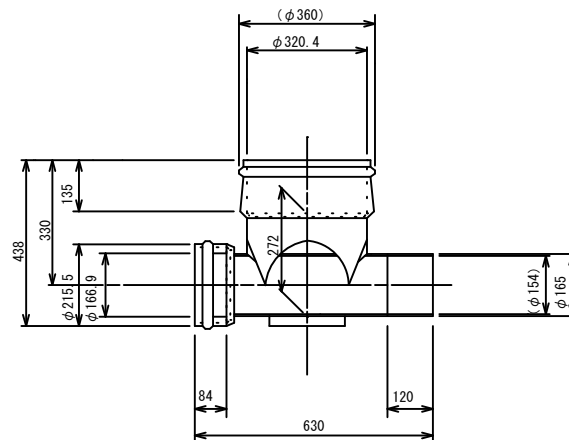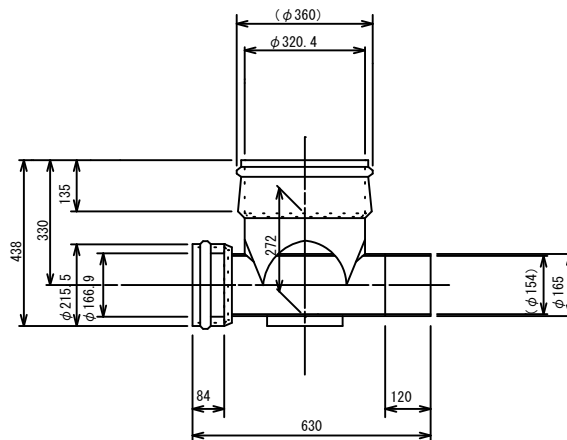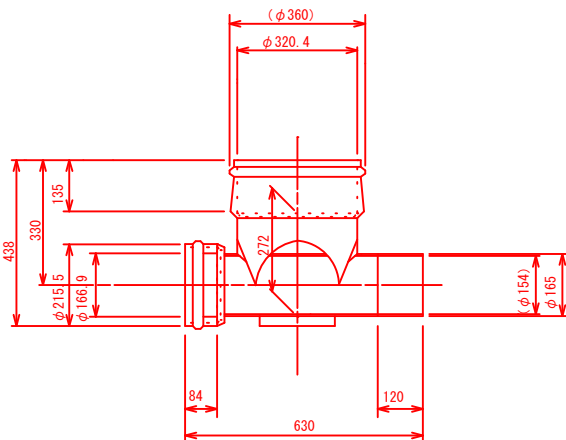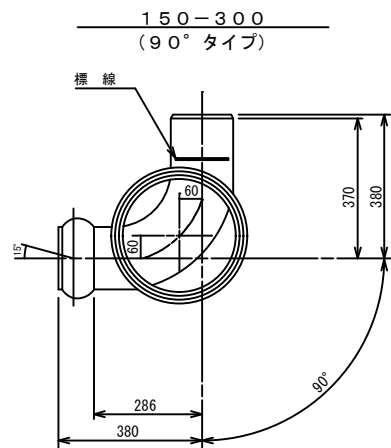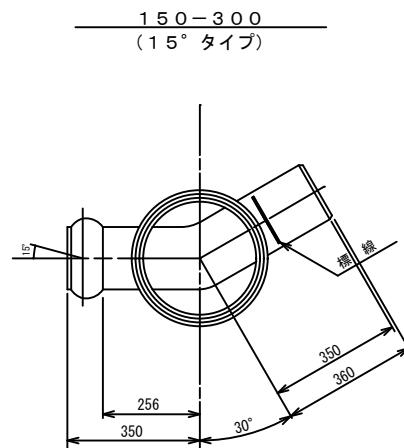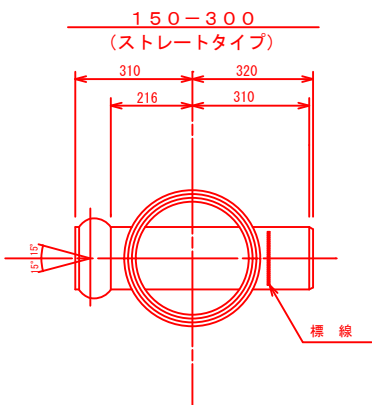

塩ビマンホール材料表


路線番号	人孔番号	マンホール深 h1 (m)	起点 150-300 個	S T 150-300 個	15° 個	30° 個	90° 個	立上り管 h2 (φ300) (m)	防護鉄蓋		内蓋 (φ300用) 個	備 考
									T-14 個	T-25 個		
8383	8383-2	1.596				1		1.156	1		1	
8393	8393-1	1.851	1					1.411	1		1	
8394	8394-1	1.534	1					1.094	1		1	
8400	8400-3	1.783		1				1.343	1		1	
8456-2	8456-2-1	1.471	1					1.031	1		1	
8458	8458-1	1.576	1					1.136	1		1	
8460	8460-2	1.294		1				0.854	1		1	
8463	8463-2	1.991		1				1.551	1		1	
8469	8469-2	1.248		1				0.808	1		1	
8471	8471-1	1.494	1					1.054	1		1	
8473	8473-1	1.589	1					1.149	1		1	
8473	8473-3	1.756		1				1.316	1		1	
8475-2S	S8475-2-1	1.525	1					1.085	1		1	
8486	8486-1	1.632		1				1.192	1		1	
8499A	8499A-2	2.123		1				1.683	1		1	
8506	8506-2	1.783		1				1.343	1		1	
8506	8506-4	1.936				1		1.496	1		1	
8513-2	8513-2-1	1.203	1					0.763	1		1	
8507-3	8507-3-1	2.732	1					2.292	1		1	
8512-2S	S8512-2-1	1.223	1					0.783	1		1	
8513-1	8513-1-1	2.263	1					1.823	1		1	
8527	8527-2	1.613		1				1.173	1		1	

今回施工箇所は赤着色部分とする

路線番号	8393～8404
------	-----------

事業名	大崎市公共下水道事業（古川）		
箇所	大崎市古川地域小稲葉町 地内		
工事名	資管工 令和8年度 公共下水道（古川）小稲葉町地内管渠築造工事		
図名	小型人孔（塩ビマンホール）構造図		
縮尺	S=1:20	位置	
設計者		課長	
大崎市	図番		

既設排水管撤去工一般図

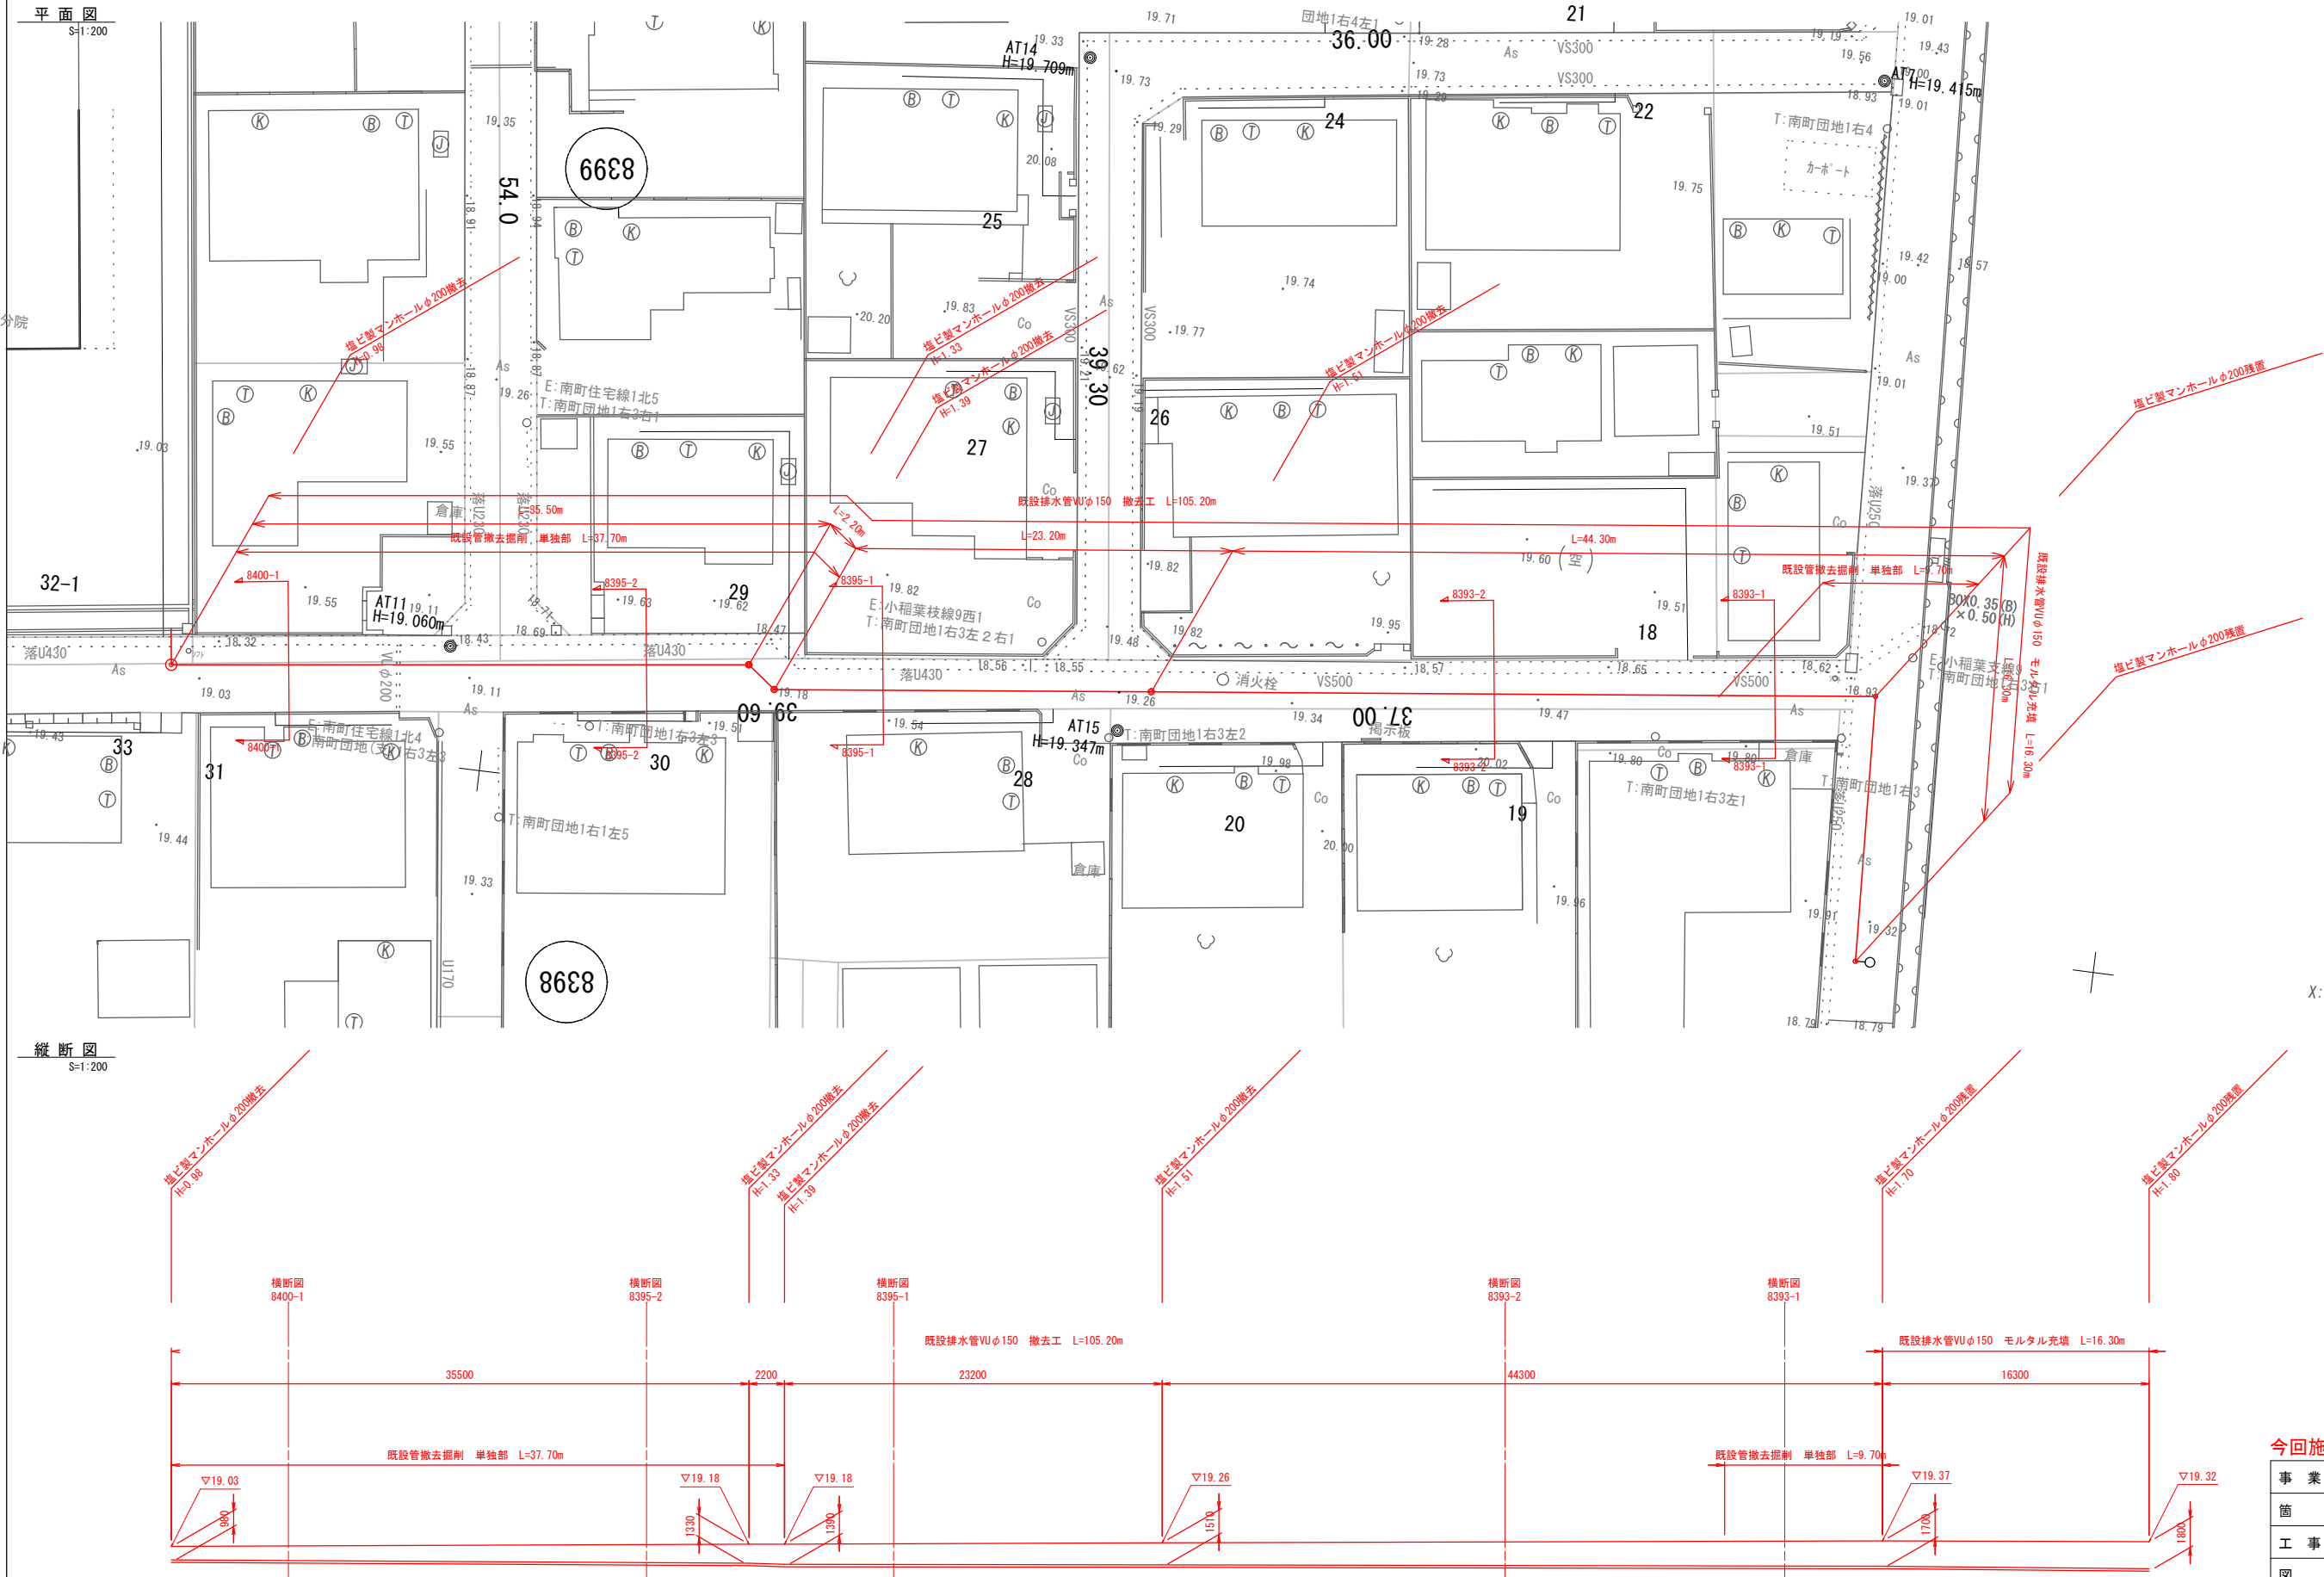


今回施工箇所は赤着色部分とする

事業名	大崎市公共下水道事業（古川）		
箇所	大崎市古川地域小稲葉町 地内		
工事名	資管工 令和8年度 公共下水道（古川）小稲葉町地内管渠築造工事		
図名	既設排水管撤去工一般図（1）		
縮尺	S=1:200	位置	
設計者	課長		
大 崎 市	図番		

既設排水管撤去工横断図

S=1 : 100


8400-1

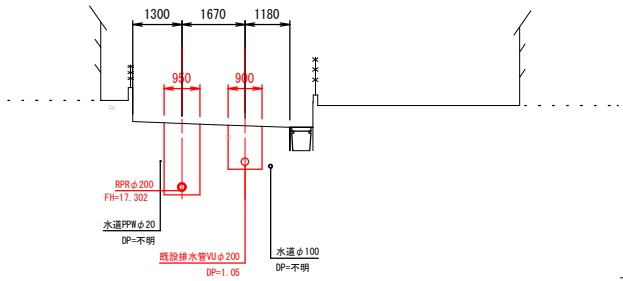

DL=15.000


DL=15.000

8395-1

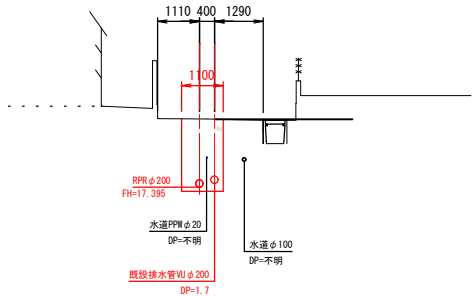


DL=15.000

8393-1

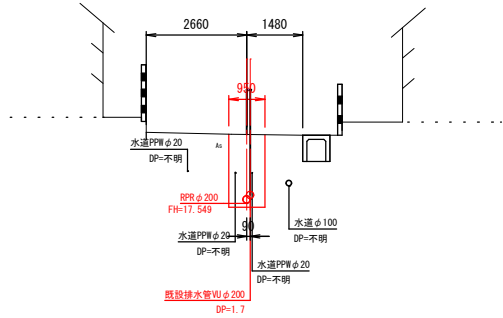


8395-2

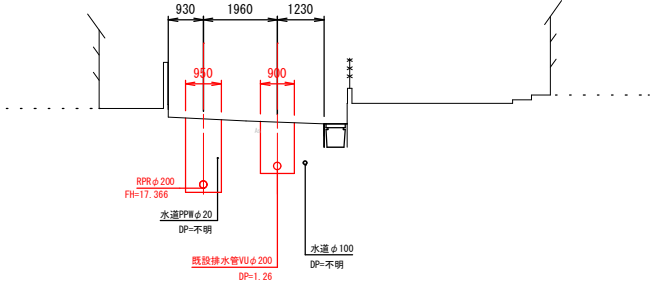

DL=15.000

DL=15.000

8393-2

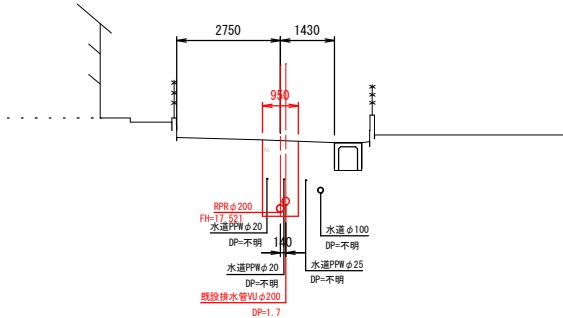


今回施工箇所は赤着色部分とする

事業名	大崎市公共下水道事業（古川）		
箇所	大崎市古川地域小稲葉町 地内		
工事名	資管工 令和8年度 公共下水道(古川)小稲葉町地内管渠築造工事		
図名	既設排水管撤去工横断図（2）		
縮尺	S=1:100	位置	
設計者		課長	
大崎市		図番	


既設排水管撤去工詳細図

S=1 : 20

既設管撤去掘削断面図
(単独部)

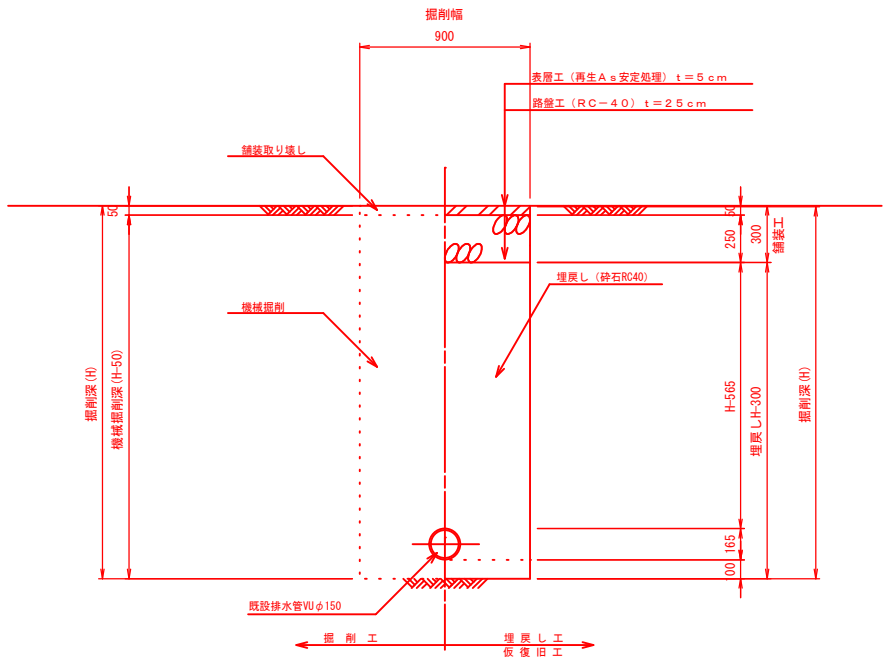

塩ビマンホール部撤去詳細図

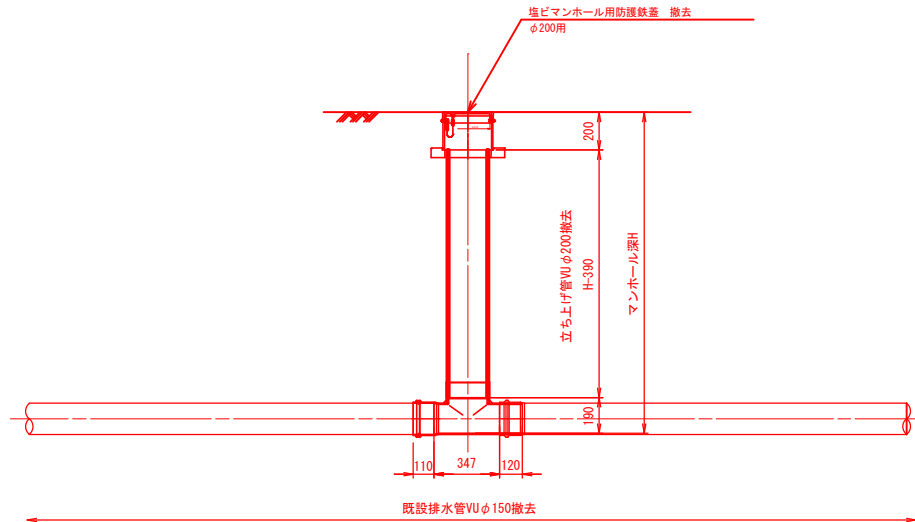

今回施工箇所は赤着色部分とする

事業名	大崎市公共下水道事業（古川）		
箇所	大崎市古川地域小稲葉町 地内		
工事名	資管工 令和8年度 公共下水道（古川）小稲葉町地内管渠築造工事		
図名	既設排水管撤去工詳細図（3）		
縮尺	S=1:20	位置	
設計者		課長	
大 崎 市	図番		

土 工 標 準 図


S=1:20

市 道 部

本 管 部


土 留 部

断 面 図

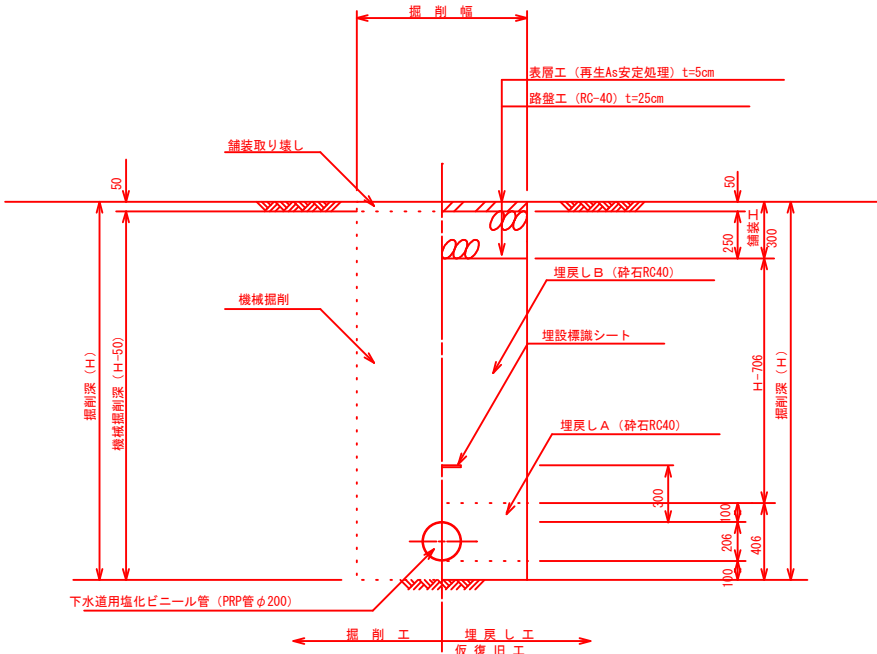

素 掘 部


断 面 図

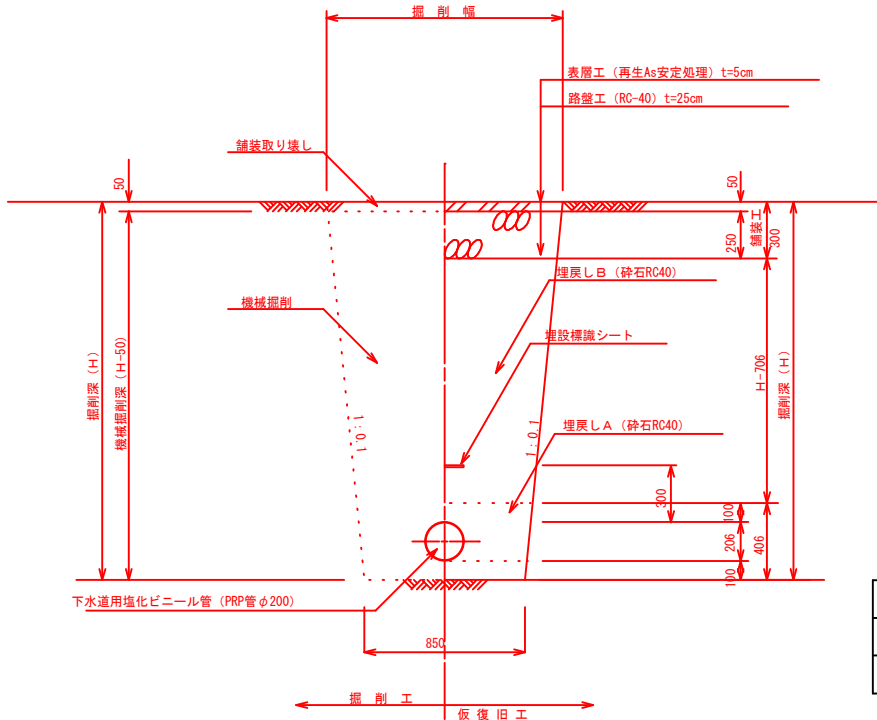


管径	素掘部掘削幅
φ 150	800
φ 200	850

取付管部

掘削深 1. 50m未満

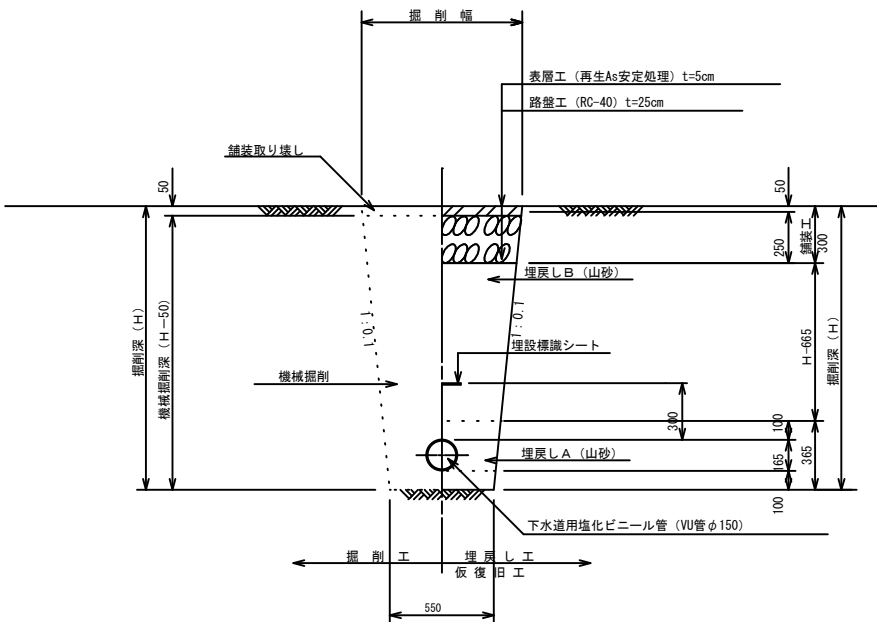

掘削深 1. 50m以上

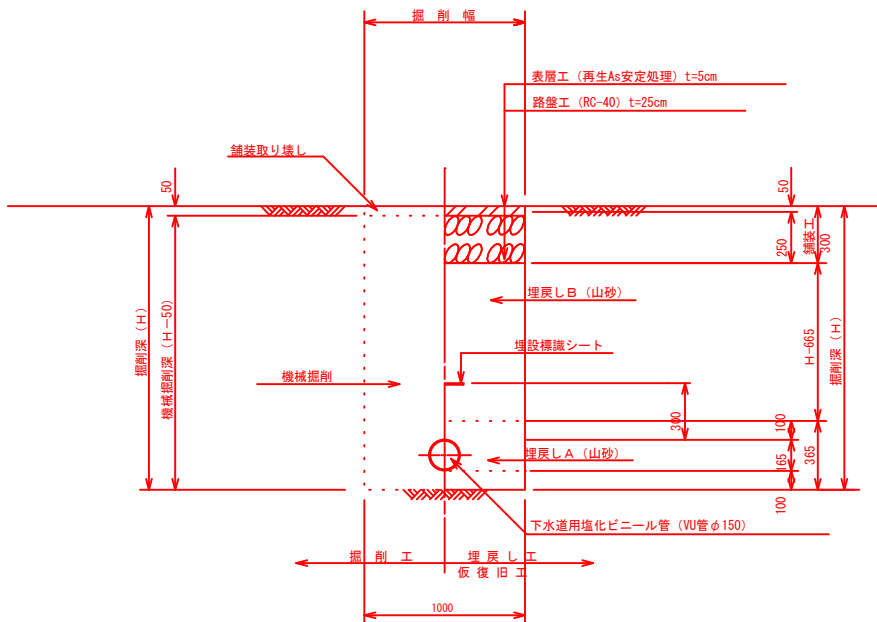

今回施工箇所は赤着色部分とする


路線番号	8393 ~ 8404
------	-------------

事業名	大崎市公共下水道事業 (古川)
箇所	大崎市古川地域小稲葉町 地内
工事名	令和8年度 公共下水道(古川)小稲葉町地内管渠築造工事
図名	土工標準図(市道部)
縮尺	S=1:20
設計者	位置
大崎市	課長
	図番

土留工標準図（建込簡易土留工法）


S=1:30

平面図

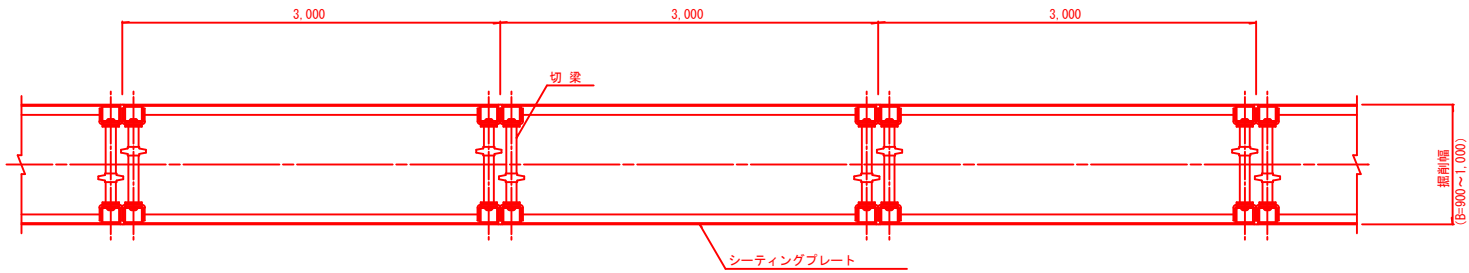


本管径 (mm)	掘削深 H (m)	掘削幅	備 考	
			掘削機種	引抜機種
150	1.5 < H ≤ 3.0	900	平積0.20m3	TK4.9t吊（油圧式）
200	1.5 < H ≤ 3.0	950	平積0.20m3	TK4.9t吊（油圧式）


路面覆工標準構造図

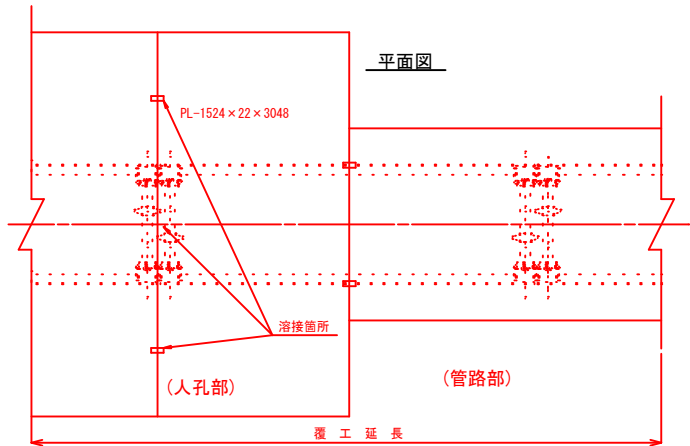


断面図

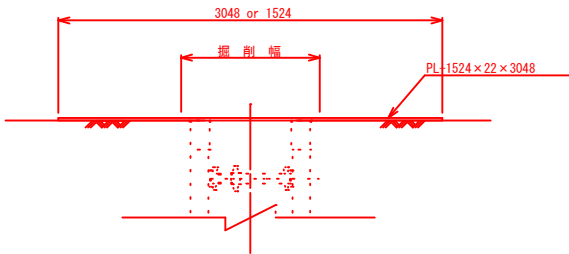


断面図
(H=1.50m)

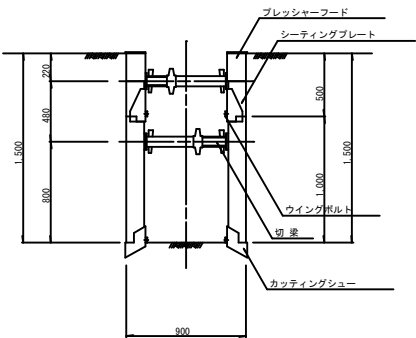


断面図
(H=2.00m)

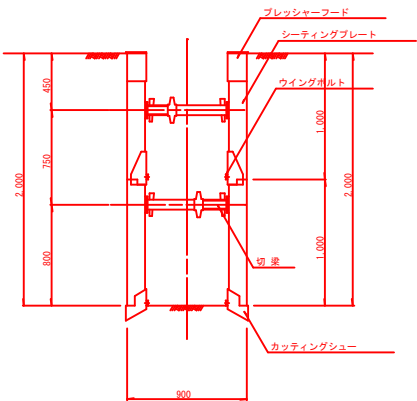


断面図
(H=2.50m)

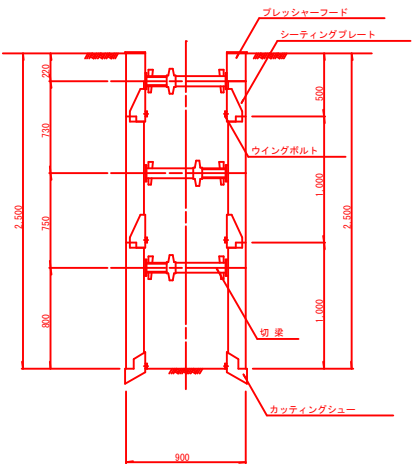

断面図
(H=3.00m)

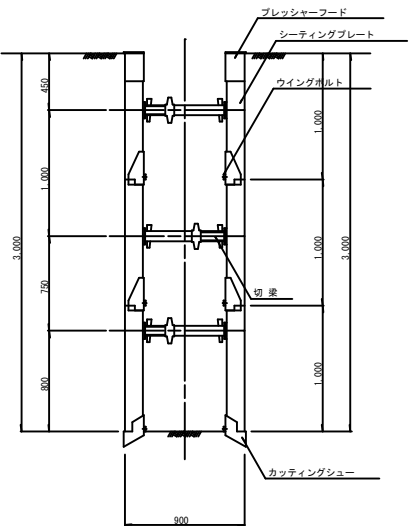

断面図
(H=3.50m)

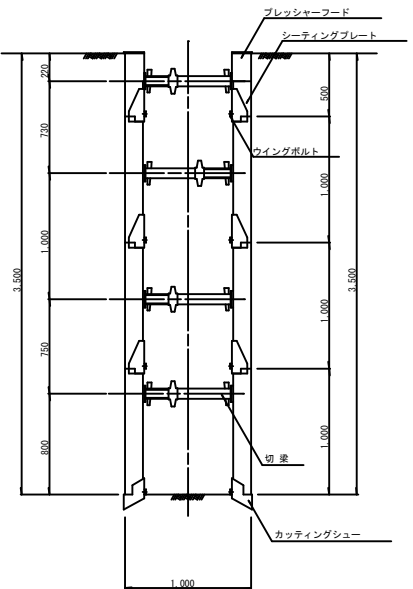

今回施工箇所は赤着色部分とする


路線番号	8393～8404
------	-----------

事業名	大崎市公共下水道事業（古川）		
箇所	大崎市古川地域小稲葉町 地内		
工事名	資管工 令和8年度 公共下水道（古川）小稲葉町地内管渠築造工事		
図名	土留工標準図（建込簡易土留工法）		
縮尺	S=1:30	位置	
設計者		課長	
大 崎 市		図 番	


舗装復旧工標準図

市道・車道部

S=1:20

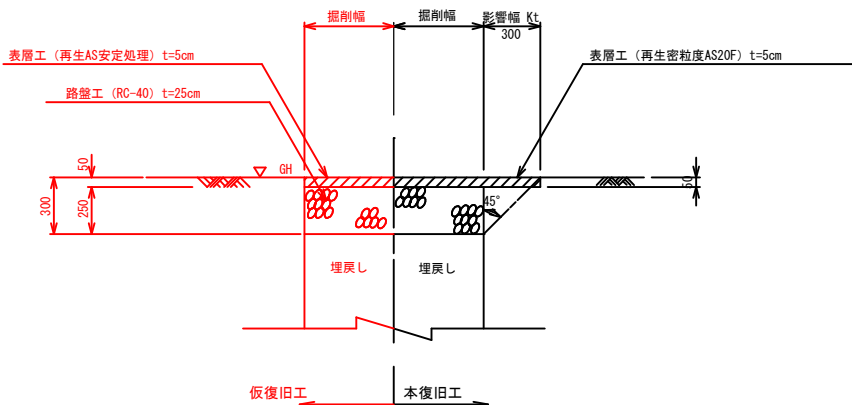

路面復旧範囲図

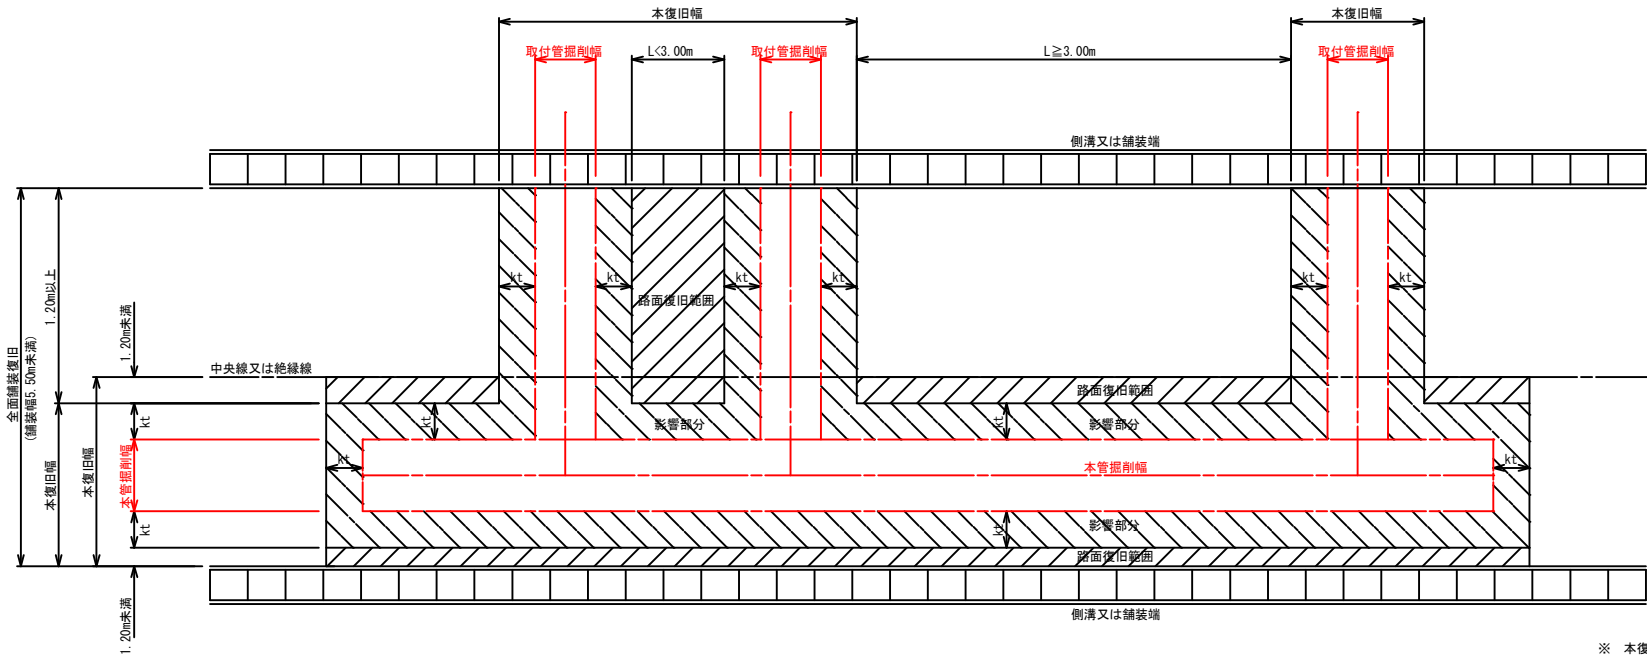

※ 本復旧範囲
単車線の場合——全面復旧とする。
縦断方向————掘削部分＋影響幅とする。

今回施工箇所は赤着色部分とする

路線番号	8573 ~ 8531
------	-------------

事業名	大崎市公共下水道事業（古川）		
箇所	大崎市古川地域小稲葉町 地内		
工事名	資管工 令和8年度 公共下水道（古川）小稲葉町地内管渠築造工事		
図名	舗装復旧工標準図		
縮尺	図示	位置	
設計者		課長	
大 崎 市		図番	