

注 文 書

- 1 工 事 番 号 2026001061
- 2 工 事 名 令和 8 年度 古川地域 馬寄地内排水路整備工事
- 3 施 工 地 名 大崎市古川地域馬寄地内
- 4 工 事 期 限 令和 8 年 3 月 15 日
- 5 添 付 書 類
 (1) 特 記 仕 様 書
 (2) 参 考 明 細 書
 (3) 図 面
- 6 担 当 課 大崎市 建設部 流域治水課

特 記 仕 様 書

第1章 総 則

1. 本工事はすべて設計図書、宮城県土木工事共通仕様書及び本特記仕様書、施工条件明示書に基づき施工し、また、工事箇所及び周辺にある地上・地下の既設構造物に対し支障を及ぼさないよう事前に占有又は所有者の立ち会いを行い、施工に万全を期すると共に損害を与えた場合は請負者の責任において処置しなければならない。

第2章 材 料

1. 工事材料の規格並びに材質は設計図書に明記されたものとし、監督員の承諾を得るものとする。
特に明記なきものについても、同様に監督員の承諾を得たものを使用するものとする。
2. 材料の検査においては、設計図書において明記されたものとするが、特に明記なきものも必要と思われるものについては、監督員と協議するものとする。
3. 材料に関する調査及び見本検査においても前項と同様とする。

第3章 施 工

1. 施工に先立ち、施工計画書を監督員に提出し承諾を得るものとする。施工方法については、施工計画書を遵守するとともに現場条件に変化があった場合は、直ちに監督員と協議し施工計画書の変更を行うものとする。
2. 本工事において使用する建設機械は、排出ガス対策型の使用を原則とし、工事箇所において容易に確認できる書類を整備しておくこととする。

第4章 建設副産物処理

1. 本工事において発生する建設副産物については、「廃棄物の処理及び清掃に関する法律」に基づき適正に処理するものとする。
2. 再資源化施設において受入能力等により搬入不可能となった場合は、別の再資源化施設に搬入するものとする。
3. 再資源化施設に搬入不可能となった場合には、建設副産物として「廃棄物の処理及び清掃に関する法律」に基づき許可を得た処理施設に搬入処理するものとする。
なお、この処理施設以外で自社最終処分場が所定の条件を満たしていると認められる場合は、設計変更の対象とする。ただし、この場合でも処分費は当初設計額における処分費を超えないものとする。
また、自社最終処分場に処理する場合の処分費は、当該最終処分場までの運搬費と最終処分場における廃棄物処理費の合計とする。
4. 当該工事受注後は、速やかに施工計画書の中に再生資源利用計画書・再生資源利用促進計画書及び建設廃棄物処理計画書を作成し提出するものとする。
5. 建設廃棄物を処理したあとは、速やかに建設副産物処理結果報告書に処理状況を確認できる写真及び建設廃棄物処理に係るマニフェスト（積荷目録）を提出するものとする。

第5章 暴力団等の排除について

1. この契約の履行期間中に大崎市入札契約暴力団排除措置規則（平成25年6月1日施行。以下「排除規則」という。）の措置要件に該当すると認められたときは、契約を解除することがある。
2. 本市から指名停止の措置を受けている者にこの契約の全部又は一部を下請けさせ、若しくは受託させてはならない。また、この契約の下請け若しくは受託をさせた者が、排除規則の措置要件に該当すると認められるときは、当該下請契約等の解除を求めることがある。
3. この契約の履行にあたり暴力団員又は暴力団関係者等（以下「暴力団員等」という。）から不当要求又は妨害を受けたときは、速やかに警察への通報を行い、捜査上必要な協力を行うとともに、発注者へ報告すること。また、この契約の下請負若しくは受託をさせた者が、暴

力団員等から不当要求又は妨害を受けたときは、同様の措置を行うよう指導すること。

なお、暴力団員等から不当要求又は妨害を受け、適切に警察への通報、捜査協力及び発注者への報告が行われた場合で、これにより、履行遅延等が発生すると認められるときは、必要に応じて、工程の調整又は履行期限の延長等の措置を講じる。

第6章 その他

1. 本工事に着手するにあたり、必要であれば警察署及び消防署等に道路使用許可申請、通行止めの協議をし、緊急・一般車両・歩行者等の交通に支障のないよう努めること。
2. 本工事において境界杭を破損・紛失した場合は、請負社の責任において復元するものとする。
3. 本工事における下請負、資材調達は大崎市内の企業を活用することを原則とする。
また、工事着手後に発注者が指定した主要資材については、工事完了時に主要資材市内調達調書を提出すること。
4. 本工事は、週休2日工事【発注者指定型（現場閉所型）・~~発注者指定型（交代制）~~】の対象である。
5. 当初積算では週休2日補正を行っていない。受注者は、工事着手前に発注者と週休2日の区分（「通期の週休2日」、「月単位の週休2日」又は「完全週休二日」）を協議の上取り組むこととし、発注者は対象期間中の休日等取得実績に応じて設計変更するものとする。
6. 受注者は、週休2日工事の対象期間の開始日から月毎に、休日等の取得の実績が確認できる休日等取得実績書を作成し、発注者へ提出するものとする。
7. 本工事は、現場環境改善費（率計上分）を計上している工事である。なお、計上費目、実施内容については、【特記仕様書（施工条件明示書）11条(1)現場環境改善費（率計上）について】に記載のとおりとする。
8. 本工事は熱中症対策に資する現場管理費率の補正の試行対象工事である。受注者は、本運用による設計変更を希望する場合は、別途定める「熱中症対策に資する現場管理費補正の試行要領」に基づき、発注者と協議すること。
9. 本工事は、当初工事請負契約締結後において、契約日の翌々月同日を基準日として設計単価の設計変更を行うことができる。なお、設計変更の対象は、資材単価・労務単価及び機械単価等の設計単価とする。

— 特 記 仕 様 書 —

令和8年7月10日以降公告案件から適用

施工条件明示書

工事番号		2026001061		工事名		令和8年度 古川地域馬寄地内排水路整備工事		事務所名		建設部流域治水課							
項 目				条 件		内 容				施 工 方 法		備 考					
1 共通仕様書の適用				本工事は、宮城県土木部制定「共通仕様書」を適用するほか、本特記仕様書により施工するものとする。 仕様書の記載内容の優先は、「特記仕様書」「共通特記仕様書」「共通仕様書」の順とする。													
2 主任技術者及び監理技術者（以下、配置技術者という。）の配置																	
(1) 現場施工に着手する日の指定 （配置技術者の配置要件の特例） ※平成25年4月1日以降適用「現場施工の着手日を指定した工事における配置技術者の配置要件の特例について」				○		契約工期初日以降、90日以内に着手 （手持ち工事が完了した場合や、制約条件がない場合等は、期日以前の着手も可能）											
(2) 請負者が着手日を選択出来る工事（フレックス工事）				○		契約工期初日以降、○○日以内に着手 土木工事共通特記仕様書第1編1－1－4によること。											
(3) 上記以外				●		請負者は、現場施工に着手する日の指定がない限り、原則として、契約工期初日以降、30日以内に現場施工に着手											
上記現場施工に着手する日の前日までの期間において、工事準備等を含め工事現場が不稼動であることが明確な場合は、配置技術者の工事現場への専任は要しない。 出納局契約課ホームページ参照のこと。http://www.pref.miyagi.jp/soshiki/keiyaku/kk50.html																	
3 専任特例の適用を受ける技術者の配置																	
				建設業法第26条第3項ただし書の規程（以下「専任特例」という。）の適用を受ける主任技術者又は監理技術者を配置する場合は、下記によるものとする。 1 専任特例の適用を受ける主任技術者又は監理技術者を配置する場合、適用要件について以下の出納局契約課ホームページを参照すること。 https://www.pref.miyagi.jp/soshiki/keiyaku/kk50.html 2 本工事の主任技術者又は監理技術者が専任特例の適用を受ける場合、落札候補者となった際に確認事項兼誓約書を提出すること。 3 本工事において、専任特例の適用を受ける主任技術者又は監理技術者の配置を行う場合又は配置を要さなくなった場合は適切にコリンズ（CORIINS）への登録を行うこと。													
4 積算基準及び設計単価の適用期日																	
(1) 積算基準及び設計単価の適用について				●ある		○ない		積算基準及び設計単価は公告日の前月の基準及び単価としている。									
(2) 工事請負契約締結後における設計単価の変更				●対象		○対象外		本工事は当初請負契約締結後において、契約日の翌々月同日を基準日として設計単価の設計変更を行うことができる。 変更契約を希望する場合は、基準日までに発注者に変更の協議を請求するものとする。									
5 工程関係																	
(1) 関連工事による施工時期の調整				○ある		●ない											
(2) 施工時期による制限				○ある		●ない											
(3) 関係機関等との協議の未成立				●ある		○ない		施工に係る道路使用協議は未実施である。									
(4) 関係機関等との協議結果、特定条件の付加				○ある		●ない											
6 公害対策関係																	
(1) 施工方法、機械施設、作業時間等の制限				●ある		○ない		工事設計額の算出に際し、機械経費については、「低騒音型・低振動型建設機械」として指定された機種を使用している。									
7 安全対策関係																	
(1) 交通安全施設等の指定				○ある		●ない											
(2) 占用埋設物との近接工事による 施工方法、作業時間の制限				○ある		●ない											
8 排水工関係																	
(1) 濁水、湧水処理のための特別な対策の必要性				○ある		●ない											
9 建設副産物対策関係（建設発生土）																	
(1) 建設発生土の処理・処分について				本工事の残土は、下記に運搬するものとする。なお、下記により難しい場合が生じたときは、監督職員の指示によるものとし、設計変更の対象とする。													
						処理・処分する場所		処理・処分方法		距 離		制 限 時 間		備 考			
				名称		所在地											
(2) 建設発生土		処理・処分		●ある		○ない		大崎市鹿島台 広長石川原地内		残土受入れ地での処理		km 15.5 以下					
10 建設副産物対策関係（建設発生土以外の建設副産物）																	
(1) 建設発生土以外の建設副産物の処理・処分について				下記の処理・処分は設計積算上の条件明示であり、処理施設を指定するものではない。なお、下記によらない場合は、監督職員と協議すること。また、処理・処分に先立ち処分場等の受入れの可否を確認すること。なお、廃棄物の処理に当たっては「廃棄物の処理及び清掃に関する法律」を遵守すること（環境省または廃棄物対策課のHPを参照）。													
						処理・処分する場所		処理・処分方法		距 離		制 限 時 間					
				工事現場内及び工事現場間で再利用する場合は、施工管理及び契約方法等について、施工計画打合せ時に監督職員と協議すること。													
(2) 建設発生土以外の 建設副産物		処理・処分		コンクリート塊		●ある		○ない		大崎市古川清水字3丁目石田地内		般運搬・中間処理		8.0 km 以下		時 分 ～ 時 分	
				アスファルト塊		●ある		○ない		大崎市古川清水字3丁目石田地内		般運搬・中間処理		10.0 km 以下		時 分 ～ 時 分	
				建設発生木材		○ある		●ない						km		時 分 ～ 時 分	
				建設汚泥		○ある		●ない						km		時 分 ～ 時 分	
				その他		○ある		●ない						km		時 分 ～ 時 分	
(3) 再生材の利用				●ある		○ない		種類・数量		再生クラッシャーランRC-40							

11 現場環境改善													
(1)現場環境改善費(率計上)について	●ある	○ない	本工事は、現場環境改善費(率計上分)を計上している工事である。下表の内容のうち原則として、各計上費目(仮設備関係、営繕関係、安全関係及び地域連携)ごとに1内容ずつ(ただし、いずれか1費目のみ2内容)の合計5つの内容を選択し、具体的な実施内容、実施期間については、施工計画書に明記し、監督職員と協議すること。 <table><tr><th>計上費目</th><th>実施する内容(率計上分)</th></tr><tr><td>仮設備関係</td><td>1. 用水・電力等の供給設備、 2. 緑化・花壇 3. ライトアップ施設 4. 見学路及び椅子の設置 5. 昇降設備の充実 6. 環境負荷の低減</td></tr><tr><td>営繕関係</td><td>1. 現場事務所の快適化(女性用更衣室の設置を含む) 2. 労働宿舍の快適化 3. デザインボックス(交通誘導警備員待機室) 4. 現場休憩所の快適化 5. 健康関連設備及び厚生施設の充実等</td></tr><tr><td>安全関係</td><td>1. 工事標識・照明等安全施設のイメージアップ(電光式標識等) 2. 盗難防止対策(警報器等)</td></tr><tr><td>地域連携</td><td>1. 完成予想図、2. 工法説明図、3. 工事工程表 4. デザイン工事看板(各工事PR看板含む) 5. 見学会等の開催(イベント等の実施含む) 6. 見学所(ｲﾝﾌｫｰﾐｬｰｼｮﾝｾﾝﾀｰ)の設置及び管理運営 7. パンフレット・工法説明ビデオ 8. 地域対策費(地域行事等の経費を含む) 9. 社会貢献</td></tr></table>	計上費目	実施する内容(率計上分)	仮設備関係	1. 用水・電力等の供給設備、 2. 緑化・花壇 3. ライトアップ施設 4. 見学路及び椅子の設置 5. 昇降設備の充実 6. 環境負荷の低減	営繕関係	1. 現場事務所の快適化(女性用更衣室の設置を含む) 2. 労働宿舍の快適化 3. デザインボックス(交通誘導警備員待機室) 4. 現場休憩所の快適化 5. 健康関連設備及び厚生施設の充実等	安全関係	1. 工事標識・照明等安全施設のイメージアップ(電光式標識等) 2. 盗難防止対策(警報器等)	地域連携	1. 完成予想図、2. 工法説明図、3. 工事工程表 4. デザイン工事看板(各工事PR看板含む) 5. 見学会等の開催(イベント等の実施含む) 6. 見学所(ｲﾝﾌｫｰﾐｬｰｼｮﾝｾﾝﾀｰ)の設置及び管理運営 7. パンフレット・工法説明ビデオ 8. 地域対策費(地域行事等の経費を含む) 9. 社会貢献
計上費目	実施する内容(率計上分)												
仮設備関係	1. 用水・電力等の供給設備、 2. 緑化・花壇 3. ライトアップ施設 4. 見学路及び椅子の設置 5. 昇降設備の充実 6. 環境負荷の低減												
営繕関係	1. 現場事務所の快適化(女性用更衣室の設置を含む) 2. 労働宿舍の快適化 3. デザインボックス(交通誘導警備員待機室) 4. 現場休憩所の快適化 5. 健康関連設備及び厚生施設の充実等												
安全関係	1. 工事標識・照明等安全施設のイメージアップ(電光式標識等) 2. 盗難防止対策(警報器等)												
地域連携	1. 完成予想図、2. 工法説明図、3. 工事工程表 4. デザイン工事看板(各工事PR看板含む) 5. 見学会等の開催(イベント等の実施含む) 6. 見学所(ｲﾝﾌｫｰﾐｬｰｼｮﾝｾﾝﾀｰ)の設置及び管理運営 7. パンフレット・工法説明ビデオ 8. 地域対策費(地域行事等の経費を含む) 9. 社会貢献												
(2)避暑(熱中症対策)・避寒対策費について	避暑(熱中症対策)・避寒対策を実施した場合、その費用を設計変更の対象とする。(共通仮設費の現場環境改善費(積み上げ分)として計上)実施に当たっては、対策内容がわかる資料により発注者と協議すること。費用については、注文書及び請求書、またはそれに代わる書類により協議すること。ただし、設計変更の上限額は、土木部標準積算基準書により算出した現場環境改善費(率計上分)の50%とする。 なお、設計変更の対象となる内容は、遮光設備や大型扇風機、製氷機の設置費用など現場の施設や設備に対する対策であり、空調服や経口保水液の購入費用など作業員個人に対する対策は対象外となる。												
(3)快適トイレの設置費について	受注者が快適トイレを設置する場合、その費用を設計変更の対象とします。(共通仮設費(営繕費)の積み上げ分として計上)実施に当たっては、「快適トイレの設置費用に係る積算基準」(事業管理課HP-各種基準)を参照すること。												
12 品質証明													
(1)品質証明書および施工プロセス品質確認 チェックリストの対象	○ある	●ない	請負工事費が、1億5千万円以上の工事および発注者が必要と認める工事。 土木工事共通特記仕様書第3編1-1-9および品質証明実施要領によること。										
(2)施工プロセス品質確認チェックリストの対象	○ある	●ない	上記に該当せず、請負工事費が1億円以上の工事。 土木工事共通特記仕様書第3編1-1-9および品質証明実施要領によること。										
13 標準的な設計図書による発注方式	○ある	●ない	土木工事共通特記仕様書第3編1-1-14によること。										
14 資材関係													
(1)生コンクリート	生コンクリートの使用に当たっては、「宮城県生コンクリート品質管理監査会議」が交付する「品質管理監査合格証」を有する工場の製品、又は同等以上の品質管理を行っていることが認められる工場の製品を使用すること。												
(2)購入土	購入土を使用する場合は、材料承諾時に「採石法第33条による採取計画認可書の写し」、又は「砂利採取法第16条の採取計画認可書の写し」を提出すること。												
(3)宮城県グリーン製品の利用 「宮城県グリーン製品」利用推進指針によること。「宮城県グリーン製品」を使用した場合は、請負者は循環型社会推進課HPより「チェックリスト」をダウンロードし、使用材料や数量等を入力後、工事完了後に監督職員に提出(電子メール)すること。	必須	1.植生基盤材等、視線誘導標、型枠用合板は、原則として宮城県グリーン製品を用いること。											
	○ある	●ない	2. 盛土材,埋め戻し材										
	○ある	●ない	3. その他()										
(4)県内産製品の使用	○ある	●ない	本工事は、「県土木部発注工事における県内産製品優先使用の試行要領」の対象工事である。 工事の施工にあたっては、試行要領に基づき適切に実施すること。 事業管理課ホームページ参照 http://www.pref.miyagi.jp/soshiki/jigyokanri/kensanzai.html										
(5)現場吹付法砕工	吹付モルタルにおける圧縮強度の規格値は、18N/mm2以上とする。												
15 設計変更の手続き													
(1)設計変更の手続きについて	設計変更については、工事請負契約書第19条～第26条及び共通仕様書第1編1-1-1-14～1-1-1-16に記載しているところであるが、その具体的な考え方や手続きについては、「工事請負契約における設計変更ガイドライン」(宮城県土木部)によることとする。 詳細については、以下のホームページ「設計変更ガイドライン【土木工事,建設関連業務】」を参考とすること。 https://www.pref.miyagi.jp/soshiki/jigyokanri/henkou-guideline.html トップページ＞しごと・産業＞土木・建築・不動産＞建設業＞設計変更ガイドライン【土木工事,建設関連業務】												
16 その他													
(1)舗装の下請制限について	○ある	●ない	土木工事共通特記仕様書第1編1-1-3によること。										
(2)「ダンプ土砂運搬等下請を行う工事における 工事費内訳調査」の対象の有無	○ある	●ない	本工事は「ダンプ土砂運搬等下請を行う工事における工事費内訳調査」の対象工事であり、請負者は、調査票等に必要事項を正確に記入し発注者に提出する他、ダンプ土砂運搬等下請負契約に関する関係書類を提出すること。 請負者が本工事の一部について下請契約を締結する場合には、請負者は、当該工事の受注者(当該下請工事の一部に係る二次以降の下請負人を含む)も同様の義務を負う旨を周知すること。										
(3)三者会議の対象の有無	○ある	●ない	本工事は、工事着手前等に当該工事の発注者、施工者、詳細設計等を担当した設計者が参加して、設計図書と現場の整合性の確認及び設計意図の伝達等を行う「三者会議」を設置する対象工事である。 土木工事共通特記仕様書第3編1-1-5によること。										
(4)貸与資料の有無	○ある	●ない	本仕様書によるもののほか工事施工に関して必要な資料として工事契約後下記の資料を貸与する。 貸与資料()										
(5)発注者支援(工事監督支援業務)対象の有無	○ある	●ない	工事監督支援業務の受注者が現場監督支援する場合、工事請負者対し「工事打合せ簿」により担当技術者(所属会社等名・氏名)の通知を行うこと。										
(6)法定外の労災保険の付保について	本工事では、法定外の労災保険加入にかかる保険料を予定価格に反映しているため、本工事において受注者は法定外の労災保険に付さなければならない。なお、加入後受注者は、工事請負契約書第62条に基づき、証券又はこれに代わるものを直ちに発注者に提示すること。												
(7)熱中症対策に資する現場管理費補正の試行の有無	●ある	○ない	本工事は熱中症対策に資する現場管理費率の補正の試行対象工事である。本運用による設計変更を希望する場合は、別途定める「熱中症対策に資する現場管理費補正の試行要領」に基づき、発注者に協議すること。										
(8)盛土規制法について	本工事において、盛土規制法の規制対象となる行為を行う場合は、事前に手続き方法等について発注者と協議すること。 詳細については、以下のホームページを参考とすること。 https://www.pref.miyagi.jp/soshiki/kentaku/morido.html												

働き方改革・生産性向上に関する事項

項 目	条 件		内 容
17 総合評価落札方式における「ICT施工・3次元化等の活用提案」の適用の有無			
(1)「ICT施工・3次元化等の活用提案」の適用工事	○対象	○対象外	1. 下記①、②、③に該当する工事のうち、発注者が適用対象とした工事が対象となる。 ① 一定の箇所にICT建設機械で施工可能な土工数量1,000m ³ 以上ある工事 ② 一定の箇所にICT建設機械で施工可能な新設する路盤数量又は切削面積3,000m ² 以上ある工事 ③ ICT土工、ICT舗装工以外の工種で「ICT活用工事実施要領」(国土交通省)が定められている工種を含む工事 2. 活用する技術については、「ICT施工・3次元化等の活用提案 工事計画書」に基づき選択すること。 3. 「ICT施工・3次元化等の活用提案」の適用の有無に係わらず、「ICT施工・3次元化等の活用提案 工事計画書」に記載の技術は、施工計画・技術提案等(いわゆる作文)の評価対象外とする。※簡易型(施工計画型)、標準型(施工計画型)、標準型(技術提案型)、高度型、技術提案チャレンジ型、簡易型(施工計画型・試行型)の場合 なお、「ICT施工・3次元化等の活用提案」の対象外工事の場合も、同様の取扱いとする。 4. 設計変更の積算手法については、総合評価落札方式の手引きのとおりとし、受発注者協議により決定した技術を設計変更の対象とする。なお、受発注者協議により、活用提案を実施しないこととなった場合、「ICT施工・3次元化等の活用提案」は履行されたものとして取り扱い、履行確認を行う。
18 BIM/CIMの活用の有無			
(1)BIM/CIM活用工事の対象	○対象	○対象外	1.本工事は、BIM/CIM活用工事の対象工事である。実施にあたっては「BIM/CIM適用工事実施要領」に基づき行うこと。 2.BIM/CIM適用工事実施要領を適用する工事で、発注方法に総合評価落札方式の簡易型(施工計画型)、標準型(施工計画型)、標準型(技術提案型)、高度型、技術提案チャレンジ型、簡易型(施工計画型・試行型)を適用する工事は「施工計画等」や「技術提案等」(いわゆる作文)に関する評価項目において、BIM/CIMに関する提案を評価の対象外とする。
(2)BIM/CIM活用工事の発注型式	○発注者指定	○対象外	【発注者指定型】(記載例) 前段階で作成した3次元モデルは以下のとおりである。(前段階で作成した3次元モデルが存在する場合に記載) 作成した3次元モデル:地形モデル、構造物モデル 3次元モデルの詳細度:200程度 3次元モデルに付与した属性情報:部材名称、部材寸法 想定する活用目的、活用内容等は以下のとおりである。 活用目的:住民説明において、3次元モデルによりわかりやすく事業計画を説明することにより、円滑かつ確実に合意形成を図ることを目的とする。 活用内容:事業案の住民説明においては、事業計画のフェーズに沿った現道切り回しの状況を説明し、工事開始後の生活上の支障等を確実に伝達する必要があることから、各フェーズにおける状況を3次元モデルにより表現する。 作成する3次元モデル:地形モデル、土工形状モデル、構造物モデル 3次元モデルの詳細度:200程度 3次元モデルに付与する属性情報:部材名称、部材寸法 費用については、受発注者で協議し、発注者が活用効果等を確認のうえ、計上する。 なお、上記以外の内容における3次元モデルの活用についても、受注者の希望により実施することが可能である。 【受注者希望型】(記載例) 前段階で作成した3次元モデルは以下のとおりである。(前段階で作成した3次元モデルが存在する場合に記載) 作成した3次元モデル:地形モデル、構造物モデル 3次元モデルの詳細度:200程度 3次元モデルに付与した属性情報:部材名称、部材寸法 BIM/CIMの活用を希望する場合は、工事受注後、監督職員と目的、活用内容、仕様及び費用等について協議すること。 費用については、受発注者で協議し、発注者が活用効果等を確認のうえ、計上する。
19 業務効率化			
(1)工事情報共有システムの活用	●対象	○対象外	本工事は、情報共有システムの活用対象工事であり、請負者は工事着手時に別途定める「事前協議チェックシート」により、必要事項について監督職員と協議を行うこと。実施にあたっては「土木工事・業務の情報共有システム実施要領」及び「土木工事・業務の情報共有システムの活用ガイドライン」に基づき行うこと。
(2)工事書類の簡素化の試行について	○あり	●なし	本工事は、工事書類の簡素化を目的とした試行対象工事である。実施にあたっては「宮城県土木部における工事書類簡素化の試行要領」に基づき行うこと。
(3)ウィークリースタンス等の推進	本工事は、受発注者協力のもと、建設業の魅力創出を図ることを目的にウィークリースタンス等の推進を図ることとし、「ウィークリースタンス等実施要領」に基づき、取組内容を受発注者間で協議及び共有し、工事を進めていくこととする。 詳細については、宮城県土木部事業管理課のホームページを参照すること。(http://www.pref.miyagi.jp/soshiki/jigyokanri/weekly.html)		
20 週休2日工事の適用の有無			
(1)週休2日工事	●対象	○実施困難工事	1. 週休2日対象工事の場合は、宮城県土木部「週休2日工事」実施要領に基づき、行うこととする。 なお、週休2日工事の種別及び区分については、下記(2)、(3)のとおりとする。 2. 改正労働基準法(平成30年6月成立)による罰則付きの時間外労働規制が建設業に適用されたことを踏まえ、週休2日の確保を目指し、「週休2日工事」での発注を原則とする。ただし、応急復旧工事など緊急工事の場合は、例外的に週休2日対象工事としないことも可能とする。その場合は「実施困難工事」として、下欄にその理由を記載する。 実施困難工事の理由 (例) ・応急復旧工事のため早期に工事を完成させる必要があり、週休2日の確保が困難なため
(2)週休2日工事の種別	●現場閉所型	○交替制	現場閉所型:巡回パトロールや保守点検等、現場管理上必要な作業を行う場合を除き、現場事務所での事務作業を含めて、1日を通して現場や現場事務所を閉所する。 交 替 制:現場閉所を行うことが困難な工事について、技術者及び技能労働者が交替しながら休日確保の取組を行う。
(3)週休2日工事の区分	当初発注においては、補正係数なしで積算しており、「月単位の週休2日」、「完全週休2日」に取り組む場合は、工事着手前に受発注者間で協議の上、週休2日の区分を決定することとする。 協議により、「月単位の週休2日」又は「完全週休2日」に取り組む、達成した場合は、精算変更時に達成した区分に応じた週休2日の補正係数に変更する。		
21 女性活躍推進工事の適用の有無			
(1)女性活躍推進工事	実施に当たっては、宮城県土木部「女性活躍推進工事」実施要領に基づき行うものとする。 実施要領は、宮城県ホームページ(https://www.pref.miyagi.jp/soshiki/jigyokanri/)で確認のこと。		
22 下請承認事務簡素化モデル工事の適用の有無			
(1)下請承認事務簡素化モデル工事	○対象	○対象外	実施に当たっては、宮城県土木部「下請承認事務簡素化モデル工事」実施要領に基づき、行うこととする。


東日本大震災に伴う特例制度

項 目	条 件	内 容	施 行 方 法	備 考
23 被災地以外からの労働者確保に要する間接費の設計変更の運用				
(1) 労働者確保に関する積算方法の試行工事	○ある	●ない	1 本工事は、「共通仮設費(率分)のうち営繕費」及び「現場管理費のうち労務管理費」の下記に示す費用(以下「実績変更対象間接費」という。)について、契約締結後、労働者確保に要する方策に変更が生じ、宮城県土木部においては土木工事標準積算基準(宮城県土木部)に基づく金額相当では適正な工事の実施が困難になった場合は、実績変更対象間接費の支出実績を踏まえて最終精算変更時点で設計変更する「労働者確保に関する積算方法の工事」である。 営繕費:労働者送迎費、宿泊費、借上費 労務管理費:募集及び解散に要する費用、賃金以外の食事、通勤等に要する費用 2 本工事の予定価格の算出の基礎とした設計額(宮城県土木部においては、土木工事標準積算基準に基づき算出した額)における実績変更対象間接費の割合は次のとおりである 1) 共通仮設費(率分)に占める実績変更対象間接費(労働者送迎費、宿泊費、借上費)の割合: 二 2) 現場管理費に占める実績変更対象間接費(募集及び解散に要する費用、賃金以外の食事、通勤等に要する費用)の割合: 二 3 受注者は、実績変更対象間接費の支出実績を踏まえて設計変更を希望する場合は、実績変更対象間接費に係る費用の内訳を記載した「労働者確保に係る実績報告書(様式1)」及び実績変更対象間接費について実際に支払った全ての証明書類(領収書、領収書の出ないものは金額の適切性を証明する金額計算書など。)を監督員に提出し、設計変更の内容について協議するものとする。 4 受注者の責めによる工事工程の遅れ等受注者の責めに帰すべき事由による増加費用については、設計変更の対象としない。 5 発注者は、実績変更対象間接費の支出実績を踏まえて設計変更する場合、受注者が実績変更対象間接費について実際に支払った額のうち証明書類において確認された費用から、宮城県土木部においては土木工事標準積算基準(宮城県土木部)に基づき算出した額における実績変更対象間接費を差し引いた費用を加算して算出する。なお、全ての証明書類の提出がない場合であっても、提出された証明書類をもって設計変更を行うものとする。 6 受注者から提出された資料に虚偽の申告があった場合については、法的措置及び入札参加資格制限等の措置を行う場合がある。 7 受注者は、実績変更対象間接費にかかる設計変更について疑義が生じた場合は、監督員と協議するものとする。	
(2) 労働者宿舍設置に関する積算方法の試行工事	○ある	●ない	本工事は、「労働者宿舍設置に関する試行要領」(以下試行要領)の対象工事である。 労働者宿舍の設置を希望する場合については、「試行要領」に基づき監督職員と事前に協議すること。	
24 遠隔地からの建設資材調達に係る設計変更				
(1) 遠隔地からの建設資材調達に係る設計変更	○ある	●ない	下記の建設資材は、通常地域内から調達することを想定しているが、安定的な確保を図るために、当該調達地域以外から調達せざるを得ない場合には、事前に監督職員と協議するものとする。また、購入費及び輸送費に要した費用については、証明書類(契約書及び納品書等)を添付するものとする。なお、添付する証明書類(契約書及び納品書等)は原本を提示(写しの提出)とし、受注者名、納品者名、使用資材名、規格・形状、使用(納品)日、使用(納品)数量等が記載されている物を監督員に提出し、その費用について設計変更することとする。 購入費の対象は、生コンクリート・アスファルト合材・石材等(山砂、碎石、捨石、被覆石等)とする。 輸送費の対象は、仮設材(鋼矢板等)とする。	受注者は、購入費及び輸送費を変更したい場合は、「工事打合せ簿」に次の事項を記載し発注者に提出し協議するものとする。 1 地域内及び基地に、建設資材がないことを証明する資料(打合せメモ等) 2 遠隔地から購入及び輸送する建設資材の名称・規格及び製造・生産工場の名称(使用材料の建設資材名及び規格・形状等の証明資料「品質証明」) 3 遠隔地から建設資材を購入及び輸送する理由 4 製造・生産工場を選定した理由 5 見積もり書 6 その他、必要と思われる事項
25 施工箇所が点在する工事の間接費の積算				
(1) 施工箇所が点在する工事積算方法の対象工事	○ある	●ない	本工事は、施工箇所が点在する工事であり、共通仮設費及び現場管理費について標準積算と施工実施に乖離が考えられるため、「○○地区(施工箇所○○、○○)、△△地区(施工箇所○○)、□□地区(施工箇所○○)」(以下、対象地区という)ごとに共通仮設費及び現場管理費を算出する「施工箇所が点在する工事積算方法」の対象工事である。	本工事における共通仮設費の金額は、対象地区毎に算出した共通仮設費を合計した金額とする。また、現場管理費の金額も同様に、対象地区毎に算出した現場管理費を合計した金額とする。なお、共通仮設費率及び現場管理費率の補正(大都市、施工地域等)については、対象地区毎に設定する。
26 その他				
(1) 土砂等建設資材を供給元で引取する場合の積算の取扱い	○ある	●ない	・本工事の施工において、調達(購入)する予定の○○の設計単価は、現場持込価格(単価)としている。ただし、契約後、施工計画に基づき、○○の調達条件について異なる場合は、監督職員と協議すること。 ・資材搬入において、標準作業以外の作業(現場外の仮置き等)が生じる場合は、監督職員と協議すること。	
(2) 東日本大震災の復旧・復興事業等における積算方法等に関する試行について	●ある	○ない	間接工事費(共通仮設費及び現場管理費)について、工事量の増大による資材やダンプトラック等の不足による作業効率の低下等により現場の実支出が増大し、積算基準による積算と乖離が生じていることが確認されたため、積算基準書等により各工種区分に従って対象額ごとに求めた共通仮設費率及び現場管理費率に、それぞれ以下の補正係数を乗じている。 補正係数 共通仮設費:1.3 現場管理費:1.1	

特 記 事 項

1 追加事項1			
(1) 着手前調査測量および地下埋設物の確認について	受注者は、施工に先立ち着手前測量を実施し縦横断計画図を監督員に提出し、承諾を得ること。また、地下埋設物の有無についても事前に確認し、必要により試掘を行い、結果を監督員に提出すること。		
(2) 設計図書と現地調査の相違点について	着手前調査において、本設計図書との相違点が確認された場合は、直ちに監督職員に報告するとともに、対応を検討し書面で協議すること。		
(3) 提出書類について	工事打合簿や段階確認書等の提出書類については、遅滞なく監督職員に提出し、承諾後次の施工に移行すること。なお、履行報告書には、各工種の進捗率が分かるように整理することとし、施工写真を必ず添付すること。		
(4) 苦情等の対応について	施工に際して、利用者及び地域住民に迷惑のかかることのないように十分注意しておこなうこと。また、本工事において、疑義や一般の方から苦情があった場合は、速やかに監督員に報告し、協議または打ち合わせをおこなうこと。		
(5) 工事実績情報システム(コリンズ)	請負者は、工事請負額が500万円以上の工事について、工事実績サービス(CORINS)に基づき、受注・変更・訂正時に工事実績情報として「工事カルテ」を作成し登録申請を行うこと。		
2 追加事項2			
(1) 追加			
(2) 追加			
(3) 追加			
(4) 追加			
(5) 追加			

位置図

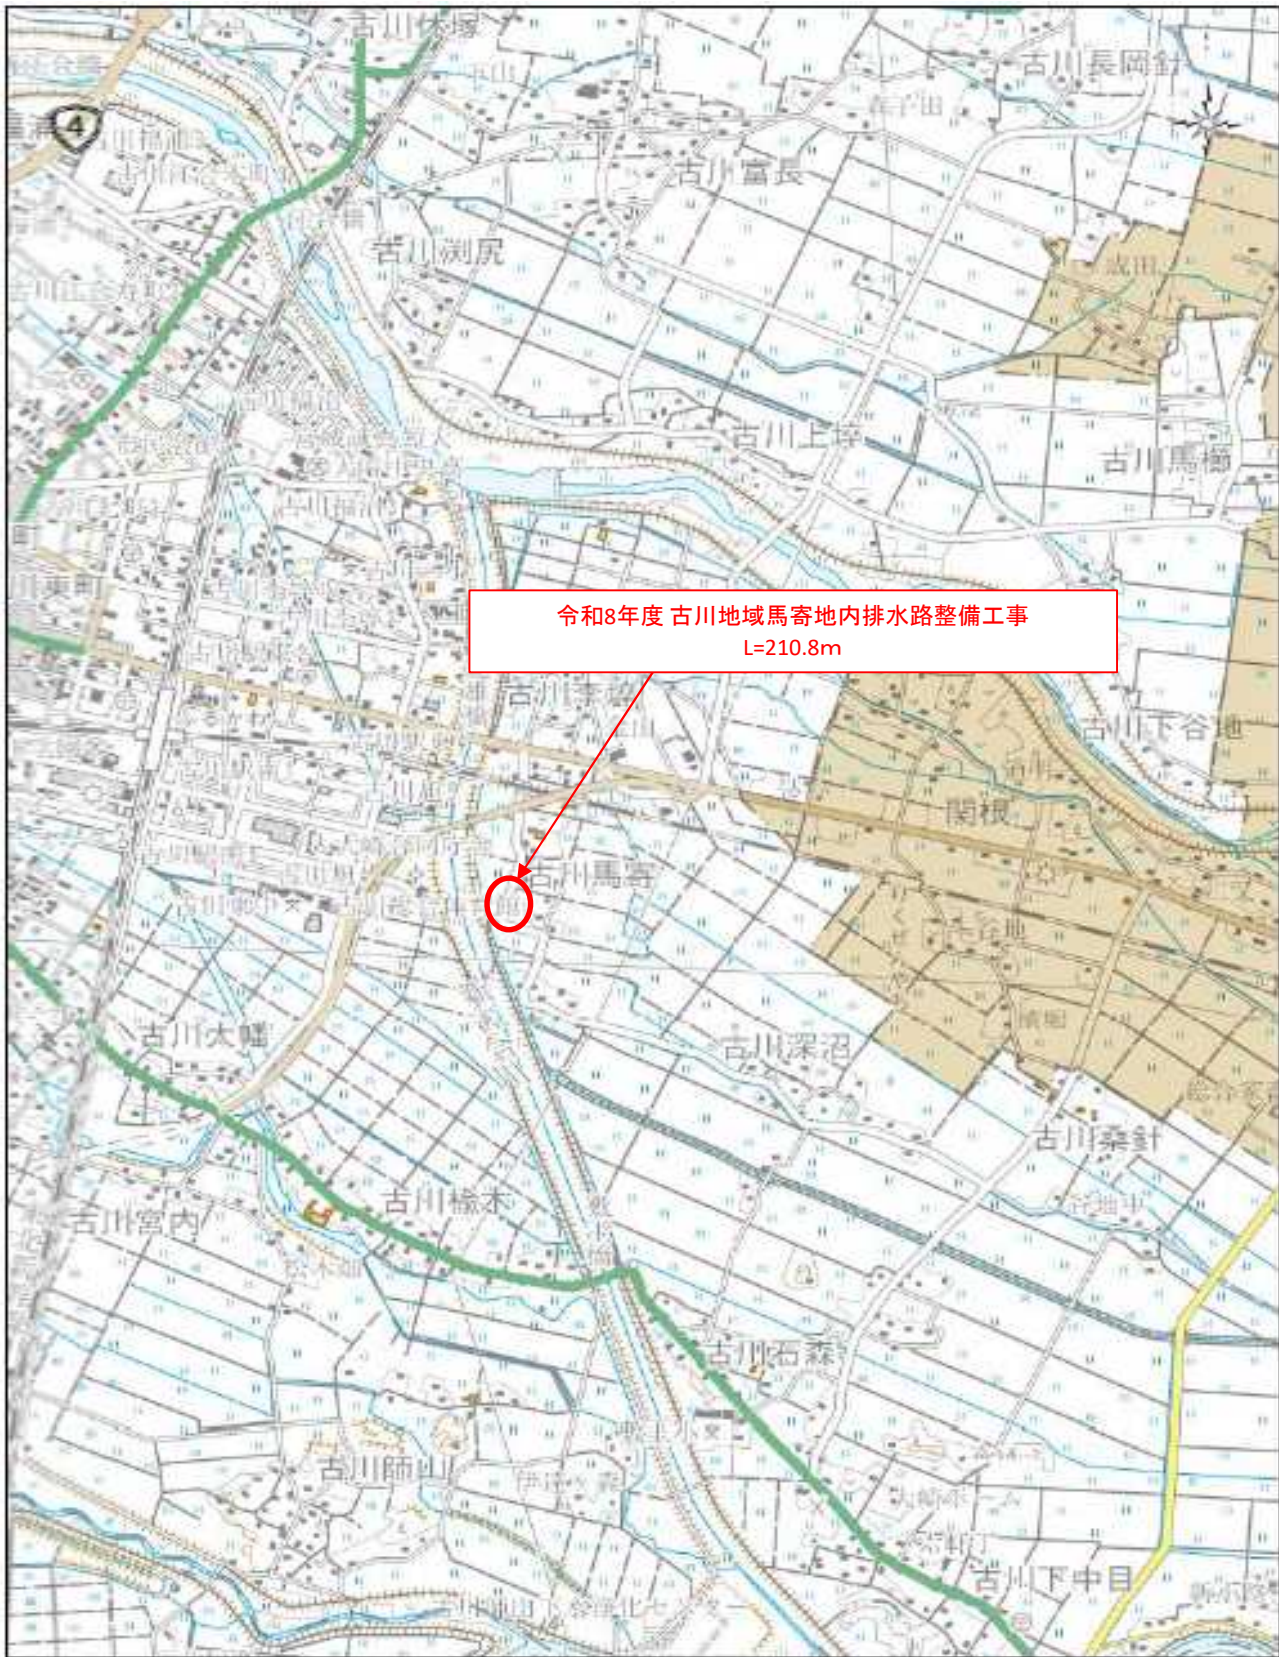

大崎市役所
北座道地圖株式会社仙台支店

圖書在CIP數據庫主地錄檢具案號：(書)44.264.26-2004A90228

【参考資料】

※本工事工種は「道路改良工事」である。

※施工地域補正は次のとおりである。

・「一般交通影響あり (2) -2」である。

※復興係数補正「あり」である。

※熱中症対策に資する現場管理費補正の試行の有無「あり」である。

※現場環境改善費率計上の有無「あり」である。

※交通誘導警備員の配置人数について

工事期間中の交通管理に要する「交通誘導警備員」の数量については、交通誘導警備員が必要と想定される主な工種の「作業日当り標準作業量」から算定した作業日数を用いている。

○当該工事区間における配置人数

- ・工事区間の前後に交通誘導員 Bを配置する。
- ・参考配置人数：13人
- ・昼夜別：昼間
- ・交代要員の有無：無

追記

1) 所轄警察署との交通協議により、交通誘導警備員の配置変更等があった場合には、別途協議の上設計変更することができる。

2) 施工数量に変更が生じた場合にいて、これと連動する交通誘導員の計上日数に変更となるときは、別途協議のうえ設計変更することができる。

3) 交通誘導警備員の定義は次のとおり

交通誘導警備員 A：警備業者の警備員で、交通誘導警備業務に係る一級検定合格警備員又は二級検定合格警備員

交通誘導警備員 B：警備業者の警備員で、交通誘導警備員 A 以外の誘導警備員

(大崎市では、過去3年以内に建設業協会等が主催した建設工事の事故防止のための安全講習会受講者も認める)

設計単価リスト

工事名 令和8年度 古川地域馬寄地内排水路整備工事

名 称	規 格	単位	単価	年度	月	単価採用元	備 考
生コンクリート	18-8-40-60%	m3		2026	8	宮城県資料	宮城県土木部単価
砂利	再生クラッシャーランRC-40	m3		2026	8	宮城県資料	宮城県土木部単価
側溝	排水フリューム1種400	個		2026	8	宮城県資料	宮城県農政部単価
側溝	排水フリューム1種800	個		2026	8	宮城県資料	宮城県農政部単価
集水桝	1000×1000×H1100	個		2026	8	見積資料	4者見積り，平均価格採用
集水桝	1000×1000×H1400	個		2026	8	見積資料	4者見積り，平均価格採用
集水桝	1200×1200×H1100	個		2026	8	見積資料	4者見積り，平均価格採用
集水桝	1200×1200×H1000	個		2026	8	見積資料	4者見積り，平均価格採用
ボックスカルバート	RCボックスカルバートB400×H400 L=2.0m T-25	枚		2026	8	宮城県資料	宮城県土木部単価
材料費	集水桝用ゲレーチング 蓋(並目)1000用 T-25	枚		2026	8	見積資料	4者見積り，平均価格採用
材料費	集水桝用ゲレーチング 蓋(並目)1200用 T-25	枚		2026	8	見積資料	4者見積り，平均価格採用
吸出し防止材	ヤシ繊維製 t=10mm ポリエステル製 t=1.2mm	m2		2026	8	宮城県資料	宮城県土木部単価
アスファルト混合物	再生密粒度アスコン(20F)	t		2026	8	宮城県資料	宮城県土木部単価
購入土	山砂不洗	m3		2026	8	宮城県資料	宮城県土木部単価
土木シート	土木シートPP	m2		2026	8	積算資料	積算資料，建設物価を比較し，平均価格の積算資料掲載単価採用

設計内訳書（本01）

工事名	令和8年度 古川地域馬寄地内排水路整備工事				事業区分 工事区分	道路維持・修繕 道路維持	
工事区分・工種・種別	単位	数量	単価	金額	数量増減	金額増減	摘要
道路維持							
	式	1					
道路土工							
	式	1					
法面整形工							
	式	1					
舗装工							
	式	1					
舗装打換え工							
	式	1					
排水構造物工							
	式	1					
作業土工							
	式	1					
側溝工							
	式	1					
集水桝・マンホール工							
	式	1					
区画線工							
	式	1					
区画線工							
	式	1					
構造物撤去工							
	式	1					
構造物取壊し工							
	式	1					

設計内訳書（本01）

工事名	令和8年度 古川地域馬寄地内排水路整備工事				事業区分 工事区分	道路維持・修繕 道路維持	
工事区分・工種・種別	単位	数量	単価	金額	数量増減	金額増減	摘要
運搬処理工							
	式	1					
道路修繕							
	式	1					
仮設工							
	式	1					
工事用道路工							
	式	1					
交通管理工							
	式	1					
直接工事費							
	式	1					
共通仮設							
	式	1					
共通仮設費							
	式	1					
現場環境改善費							
	式	1					
共通仮設費（率計上）							
	式	1					
純工事費							
	式	1					
現場管理費							
	式	1					
工事原価							
	式	1					

設計内訳書（本01）

工事名	令和8年度 古川地域馬寄地内排水路整備工事				事業区分 工事区分	道路維持・修繕 道路修繕	
工事区分・工種・種別	単位	数量	単価	金額	数量増減	金額増減	摘要
一般管理費等							
	式	1					
工事価格							
	式	1					
消費税額及び地方消費税額							
	式	1					
工事費計							
	式	1					

設計内訳書（本01）

工事名	令和8年度 古川地域馬寄地内排水路整備工事				事業区分 工事区分	道路維持・修繕 道路維持	
工事区分・工種・種別・細別	規格	単位	数量	単価	金額	数量・金額増減	摘要
道路維持							
		式	1				
道路土工							
		式	1				
法面整形工							
		式	1				
法面整形(切土部)	現場制約:無し, 土質:㈬質土、砂及び砂質土、粘性土						単 1号
		m2	30				
法面整形(盛土部)	法面締固め:無し, 現場制約:無し						単 2号
		m2	10				
舗装工							
		式	1				
舗装打換え工							
		式	1				
下層路盤	路盤材種類:再生クワッション RC-40, 仕上り厚:250mm						単 3号
		m2	48				
表層	材料種類:各種(2.30以上2.40t/m3未満), 材料規格:再生密粒度ㄱ스콘20F, 舗装厚:50mm, 平均幅員:1.4m以上3.0m以下						単 4号
		m2	46				
排水構造物工							
		式	1				
作業土工							
		式	1				
床掘り	土質:土砂						単 5号
		m3	250				
埋戻し	土質:土砂						単 6号
		m3	270				

設計内訳書（本01）

工事名	令和8年度 古川地域馬寄地内排水路整備工事				事業区分 工事区分	道路維持・修繕 道路維持	
工事区分・工種・種別・細別	規格	単位	数量	単価	金額	数量・金額増減	摘要
基面整正							単 7号
		m2	210				
土材料							単 8号
		m3	20				
側溝工							
		式	1				
プレキャストU型側溝	排水リユーム B400×B400						単 9号
		m	55				
プレキャストU型側溝	排水リユーム B800×B800						単 10号
		m	122				
プレキャストU型側溝	U型側溝規格：普通型側溝 U-240						単 11号
		m	3				
ボックスカルバート	B400×H400 T-25						単 12号
		m	20				
集水桝・マンホール工							
		式	1				
プレキャスト集水桝	B1000×L1000×H1100						単 13号
		箇所	2				
プレキャスト集水桝	B1000×L1000×H1400						単 14号
		箇所	1				
プレキャスト集水桝	B1200×L1200×H1100						単 15号
		箇所	1				
プレキャスト集水桝	B1200×L1200×H1000						単 16号
		箇所	4				
現場打ち集水桝	集水桝・街渠桝種類：現場打材、コンクリート規格：各種、 法面作業補正：無し						単 17号
		箇所	1				

設計内訳書（本01）

工事名	令和8年度 古川地域馬寄地内排水路整備工事				事業区分 工事区分	道路維持・修繕 道路維持	
工事区分・工種・種別・細別	規格	単位	数量	単価	金額	数量・金額増減	摘要
蓋	蓋種類:集水樹用グレーチング 蓋(並目) B1000×H1000 T-25						単 18号
		枚	3				
蓋	蓋種類:集水樹用グレーチング 蓋(並目) B1200×H1200 T-25						単 19号
		枚	1				
区画線工							
		式	1				
区画線工							
		式	1				
溶融式区画線	施工方法区分:溶融式手動,規格・仕様区分:実線 15cm,塗布厚:厚1.0mm,排水性舗装:無し						単 20号
		m	7				
構造物撤去工							
		式	1				
構造物取壊し工							
		式	1				
コンクリート構造物取壊し	構造物区分:無筋構造物,工法区分:機械施工						単 21号
		m3	6				
コンクリート構造物取壊し	構造物区分:鉄筋構造物,工法区分:機械施工						単 22号
		m3	1				
舗装版切断	舗装版種別:アスファルト舗装版,アスファルト舗装版厚:15cm以下						単 23号
		m	18				
舗装版破砕	舗装版種別:アスファルト舗装版,舗装版厚:5cm						単 24号
		m2	40				
運搬処理工							
		式	1				
殻運搬	殻種別:コンクリート殻(無筋)						単 25号
		m3	6				

設計内訳書（本01）

工事名	令和8年度 古川地域馬寄地内排水路整備工事				事業区分 工事区分	道路維持・修繕 道路維持	
工事区分・工種・種別・細別	規格	単位	数量	単価	金額	数量・金額増減	摘要
殻運搬	殻種別:コンクリート殻(鉄筋)						単 26号
		m3	1				
殻運搬	殻種別:アスファルト殻						単 27号
		m3	2				
殻処分	殻種別:コンクリート殻(無筋)						単 28号
		m3	6				
殻処分	殻種別:コンクリート殻(鉄筋)						単 29号
		m3	1				
殻処分	殻種別:アスファルト殻						単 30号
		m3	2				
道路修繕							
		式	1				
仮設工							
		式	1				
工事用道路工							
		式	1				
土木シート							単 31号
		m2	1,062				
購入土							単 32号
		m3	310				
工事用道路盛土	施工幅員:4.0m以上						単 33号
		m3	310				
敷砂利							単 34号
		m3	70				
工事用道路撤去	購入土, 敷砂利						単 35号
		m3	390				

設計内訳書（本01）

工事名	令和8年度 古川地域馬寄地内排水路整備工事				事業区分 工事区分	道路維持・修繕 道路修繕	
工事区分・工種・種別・細別	規格	単位	数量	単価	金額	数量・金額増減	摘要
土砂等運搬	購入土、敷砂利						単 36号
		m3	390				
処分費	購入土、敷砂利						単 37号
		m3	390				
交通管理工							
		式	1				
交通誘導警備員							単 38号
		人日					
直接工事費							
		式	1				
共通仮設							
		式	1				
共通仮設費							
		式	1				
現場環境改善費							
		式	1				
現場環境改善費（率計上）							
		式	1				
共通仮設費（率計上）							
		式	1				
純工事費							
		式	1				
現場管理費							
		式	1				
工事原価							
		式	1				

設計内訳書（本01）

工事名	令和8年度 古川地域馬寄地内排水路整備工事				事業区分 工事区分	道路維持・修繕 道路修繕	
工事区分・工種・種別・細別	規格	単位	数量	単価	金額	数量・金額増減	摘要
一般管理費等							
		式	1				
工事価格							
		式	1				
消費税額及び地方消費税額							
		式	1				
工事費計							
		式	1				

1 次単価表

単価使用年月	2026. 08
歩掛適用年月	2026. 08
労務調整係数	1. 000-00000 0. 0 0

単 1号	法面整形(切土部)	現場制約:無し, 土質:埴質土、砂及び砂質土、粘性土	単位	m2	単位数量	1	単価	
名称・規格		条件	単位	数量	単価	金額	摘要	
法面整形		切土部, 無し, 埴質土、砂及び砂質土、粘性土, 全ての費用	m2	1				
合計								
単価							円/m2	

1 次単価表

単価使用年月	2026. 08
歩掛適用年月	2026. 08
労務調整係数	1. 000-00000 0. 0 0

単 2号	法面整形(盛土部)	法面締固め:無し, 現場制約:無し	単位	m2	単位数量	1	単価	
名称・規格		条件	単位	数量	単価	金額	摘要	
法面整形		盛土部, 無し, 無し, 埴質土、砂及び砂質土、粘性土, 全ての費用	m2	1				
合計								
単価							円/m2	

1 次単価表

単価使用年月	2026. 08
歩掛適用年月	2026. 08
労務調整係数	1. 000-00000 0. 0 0

単 3号	下層路盤	路盤材種類:再生クラッシュ RC-40, 仕上り厚:250mm	単位	m2	単位数量	1	単価	
名称・規格		条件	単位	数量	単価	金額	摘要	
下層路盤(車道・路肩部)		250mm, 2層施工, 再生クラッシュ RC-40, 全ての費用	m2	1				
合計								
単価							円/m2	

1 次単価表

単価使用年月	2026. 08
歩掛適用年月	2026. 08
労務調整係数	1. 000-00000 0. 0 0

単 4号	表層	材料種類:各種(2. 30以上2. 40t/m3未満), 材料規格:再生密粒度アスコン20F, 舗装厚:50mm, 平均幅員:1. 4m以上3. 0	単位	m2	単位数量	1	単価	
名称・規格		条件	単位	数量	単価	金額	摘要	
表層(車道・路肩部)		1. 4m以上3. 0m以下, 50mm, 各種(2. 30以上2. 40t/m3未満), プライムコート PK-3, 全ての費用	m2	1				
合計								
単価							円/m2	

1 次単価表

単価使用年月	2026. 08
歩掛適用年月	2026. 08
労務調整係数	1. 000-00000 0. 0 0

単 5号	床掘り	土質:土砂	単位	m3	単位数量	1	単価	
名称・規格		条件	単位	数量	単価	金額	摘要	
床掘り		土砂, 標準, 無し, 無し						
			m3	1				
合計								
単価							円／m3	

1 次単価表

単価使用年月	2026. 08
歩掛適用年月	2026. 08
労務調整係数	1. 000-00000 0. 0 0

単 6号	埋戻し	土質:土砂	単位	m3	単位数量	1	単価	
名称・規格		条件	単位	数量	単価	金額	摘要	
埋戻し		最大埋戻幅1m以上4m未満						
			m3	1				
合計								
単価							円／m3	

1 次単価表

単価使用年月	2026. 08
歩掛適用年月	2026. 08
労務調整係数	1. 000-00000 0. 0 0

単 7号	基面整正		単位	m2	単位数量	1	単価	
名称・規格		条件	単位	数量	単価	金額	摘要	
基面整正			m2	1				
合計								
単価							円／m2	

1 次単価表

単価使用年月	2026. 08
歩掛適用年月	2026. 08
労務調整係数	1. 000-00000 0. 0 0

単 8号	土材料		単位	m3	単位数量	1	単価	
名称・規格		条件	単位	数量	単価	金額	摘要	
土材料			m3	1. 33				
合計								
単価							円／m3	

1 次単価表

単価使用年月	2026. 08
歩掛適用年月	2026. 08
労務調整係数	1. 000-00000 0. 0 0

単 9号	プレキャストU型側溝	排水リユーム B400×B400	単位	m	単位数量	1	単価	
名称・規格		条件	単位	数量	単価	金額	摘要	
U型側溝	据付け, 無し, 無し, 側溝(各種), L=2000mm, 1000kg/個以下, 無し, 無し, 有り, 再生クラッシュラン 40〜0, 0. 63m3/10m						単 39号	
			m	1				
コンクリート	無筋・鉄筋構造物, 人力打設, 18-8-40-60%, 一般養生, 無し, 全ての費用							
			m3	0. 02				
型枠	一般型枠, 均しコンクリート							
			m2	0. 1				
吸出し防止材敷設工							単 40号	
			m 2	0. 21				
合計								
単価							円／m	

1 次単価表

単価使用年月	2026. 08
歩掛適用年月	2026. 08
労務調整係数	1. 000-00000 0. 0 0

単 10号	プレキャストU型側溝	排水リユーム B800×B800	単位	m	単位数量	1	単価	
名称・規格		条件	単位	数量	単価	金額	摘要	
U型側溝		据付け, 無し, 無し, 側溝(各種), L=2000mm, 1000を超え2000kg/個以下, 無し, 無し, 有り, 再生クラッシュラン 40～0, 1	m	1			単 41号	
コンクリート		無筋・鉄筋構造物, 人力打設, 18-8-40-60%, 一般養生, 無し, 全ての費用	m3	0. 06				
型枠		一般型枠, 均しコンクリート	m2	0. 1				
吸出し防止材敷設工			m 2	0. 41			単 40号	
合計								
単価							円／m	

1 次単価表

単価使用年月	2026. 08
歩掛適用年月	2026. 08
労務調整係数	1. 000-00000 0. 0 0

単 11号	プレキャストU型側溝	U型側溝規格: 普通型側溝 U-240	単位	m	単位数量	1	単価	
名称・規格		条件	単位	数量	単価	金額	摘要	
U型側溝		据付け, 無し, 無し, 鉄筋コンクリートU型 J IS A 5372, 240 240×240×600, 無し, 無し, 有り, 再生クラッシュラン 40〜0, 0. 4	m	1			単 42号	
合計								
単価							円/m	

1 次単価表

単価使用年月	2026. 08
歩掛適用年月	2026. 08
労務調整係数	1. 000-00000 0. 0 0

単 12号	ボックスカルバート	B400×H400 T-25	単位	m	単位数量	1	単価	
名称・規格		条件	単位	数量	単価	金額	摘要	
ボックスカルバート		据付, 2. 0m/個, 0<B<=1. 25 0<H<=1. 25, 基礎碎石+均しコンクリート, 無し, 標準, 全ての費用	m	1				
合計								
単価							円/m	

1 次単価表

単価使用年月	2026. 08
歩掛適用年月	2026. 08
労務調整係数	1. 000-00000 0. 0 0

単 13号	ﾌﾟﾚｷﾞｬｽﾄ集水桝	B1000×L1000×H1100	単位	箇所	単位数量	1	単価	
名称・規格		条件	単位	数量	単価	金額	摘要	
ﾌﾟﾚｷﾞｬｽﾄ集水桝		据付, 2200kgを超え2800kg以下, 有り, 全ての費用						
			基	1				
ﾌﾟﾚｷﾞｬｽﾄ集水桝(材料費)								
			基	1				
ｺﾝｸﾘｰﾄ		無筋・鉄筋構造物, 人力打設, 18-8-40-60%, 一般養生, 無し, 全ての費用						
			m3	0. 1				
型枠		一般型枠, 均しｺﾝｸﾘｰﾄ						
			m2	0. 3				
合計								
単価							円／箇所	

1 次単価表

単価使用年月	2026. 08
歩掛適用年月	2026. 08
労務調整係数	1. 000-00000 0. 0 0

単 14号	ﾌﾟﾚｷﾞｬｽﾄ集水桝	B1000×L1000×H1400	単位	箇所	単位数量	1	単価	
名 称 ・ 規 格		条 件	単位	数量	単価	金 額	摘 要	
ﾌﾟﾚｷﾞｬｽﾄ集水桝		据付, 2200kgを超え2800kg以下, 有り, 全ての費用						
			基	1				
ﾌﾟﾚｷﾞｬｽﾄ集水桝(材料費)								
			基	1				
ｺﾝｸﾘｰﾄ		無筋・鉄筋構造物, 人力打設, 18-8-40-60%, 一般養生, 無し, 全ての費用						
			m3	0. 1				
型枠		一般型枠, 均しｺﾝｸﾘｰﾄ						
			m2	0. 3				
合 計								
単 価							円／箇所	

1 次単価表

単価使用年月	2026. 08
歩掛適用年月	2026. 08
労務調整係数	1. 000-00000 0. 0 0

単 15号	ﾌﾟﾚｷﾞｬｽﾄ集水桝	B1200×L1200×H1100	単位	箇所	単位数量	1	単価	
名 称 ・ 規 格		条 件	単位	数量	単価	金 額	摘 要	
ﾌﾟﾚｷﾞｬｽﾄ集水桝		据付, 2200kgを超え2800kg以下, 有り, 全ての費用						
			基	1				
ﾌﾟﾚｷﾞｬｽﾄ集水桝(材料費)								
			基	1				
ｺﾝｸﾘｰﾄ		無筋・鉄筋構造物, 人力打設, 18-8-40-60%, 一般養生, 無し, 全ての費用						
			m3	0. 1				
型枠		一般型枠, 均しｺﾝｸﾘｰﾄ						
			m2	0. 3				
合 計								
単 価							円／箇所	

1 次単価表

単価使用年月	2026. 08
歩掛適用年月	2026. 08
労務調整係数	1. 000-00000 0. 0 0

単 16号	ﾌﾟﾚｷﾞｬｽﾄ集水桙	B1200×L1200×H1000	単位	箇所	単位数量	1	単価	
名 称 ・ 規 格		条 件	単位	数量	単価	金額	摘 要	
ﾌﾟﾚｷﾞｬｽﾄ集水桙		据付, 2200kgを超え2800kg以下, 有り, 全ての費用						
			基	1				
ﾌﾟﾚｷﾞｬｽﾄ集水桙(材料費)								
			基	1				
ｺﾝｸﾘｰﾄ		無筋・鉄筋構造物, 人力打設, 18-8-40-60%, 一般養生, 無し, 全ての費用						
			m3	0. 1				
型枠		一般型枠, 均しｺﾝｸﾘｰﾄ						
			m2	0. 3				
合 計								
単 価							円／箇所	

1 次単価表

単価使用年月	2026. 08
歩掛適用年月	2026. 08
労務調整係数	1. 000-00000 0. 0 0

単 17号	現場打ち集水桝	集水桝・街渠桝種類:現場打材,コンクリート規格:各種,法面作業補正:無し	単位	箇所	単位数量	1	単価	
名称・規格		条件	単位	数量	単価	金額	摘要	
現場打ち集水桝・街渠桝(本体)		各種, 2.00m3を超え2.11m3以下, バックホ(クレーン機能付)打設, 一般養生・特殊養生(練炭)						
			箇所	1				
合計								
単価							円／箇所	

1 次単価表

単価使用年月	2026. 08
歩掛適用年月	2026. 08
労務調整係数	1. 000-00000 0. 0 0

単 18号	蓋	蓋種類:集水桝用グレーチング蓋(並目) B1000×H1000 T-25	単位	枚	単位数量	1	単価	
名称・規格		条件	単位	数量	単価	金額	摘要	
材料費(枚)							単 43号	
			枚	1				
合計								
単価							円/枚	

1 次単価表

単価使用年月	2026. 08
歩掛適用年月	2026. 08
労務調整係数	1. 000-00000 0. 0 0

単 19号	蓋	蓋種類:集水柵用グレーチング 蓋(並目) B1200×H1200 T-25	単位	枚	単位数量	1	単価	
名称・規格		条件	単位	数量	単価	金額	摘要	
材料費(枚)			枚	1			単 44号	
合計								
単価							円/枚	

1 次単価表

単価使用年月	2026. 08
歩掛適用年月	2026. 08
労務調整係数	1. 000-00000 0. 0 0

単 20号	溶融式区画線	施工方法区分:溶融式手動, 規格・仕様区分:実線 15cm, 塗布厚:厚1. 0mm, 排水性舗装:無し	単位	m	単位数量	1	単価	
名称・規格		条件	単位	数量	単価	金額	摘要	
区画線設置		無し, 溶融式手動, 無し, 実線 15cm, 無し, 1. 0mm, 無し, 無し, 含有量15~18%, 白, アスファルト舗装, 全ての費用	m	1			単 45号	
合計								
単価							円/m	

1 次単価表

単価使用年月	2026. 08
歩掛適用年月	2026. 08
労務調整係数	1. 000-00000 0. 0 0

単 21号	コンクリート構造物取壊し	構造物区分:無筋構造物, 工法区分: 機械施工	単位	m3	単位数量	1	単価	
名称・規格		条件	単位	数量	単価	金額	摘要	
構造物とりこわし		無筋構造物, 機械施工, 無し, 無し, 必要					単 46号	
			m3	1				
合計								
単価							円／m3	

1 次単価表

単価使用年月	2026. 08
歩掛適用年月	2026. 08
労務調整係数	1. 000-00000 0. 0 0

単 22号	コンクリート構造物取壊し	構造物区分:鉄筋構造物, 工法区分: 機械施工	単位	m3	単位数量	1	単価	
名称・規格		条件	単位	数量	単価	金額	摘要	
構造物とりこわし		鉄筋構造物, 機械施工, 無し, 無し, 必要					単 47号	
			m3	1				
合計								
単価							円／m3	

1 次単価表

単価使用年月	2026. 08
歩掛適用年月	2026. 08
労務調整係数	1. 000-00000 0. 0 0

単 23号	舗装版切断	舗装版種別:アスファルト舗装版, アスファルト舗装版厚:15cm以下	単位	m	単位数量	1	単価	
名称・規格		条件	単位	数量	単価	金額	摘要	
舗装版切断		アスファルト舗装版, 15cm以下, 全ての費用						
			m	1				
合計								
単価							円/m	

1 次単価表

単価使用年月	2026. 08
歩掛適用年月	2026. 08
労務調整係数	1. 000-00000 0. 0 0

単 24号	舗装版破碎	舗装版種別:アスファルト舗装版, 舗装版厚:5cm	単位	m2	単位数量	1	単価	
名称・規格		条件	単位	数量	単価	金額	摘要	
舗装版破碎		アスファルト舗装版, 無し, 必要, 15cm以下, 有り, 全ての費用						
			m2	1				
合計								
単価							円/m2	

1 次単価表

単価使用年月	2026. 08
歩掛適用年月	2026. 08
労務調整係数	1. 000-00000 0. 0 0

単 25号	殻運搬	殻種別:コンクリート殻(無筋)	単位	m3	単位数量	1	単価	
名称・規格		条件	単位	数量	単価	金額	摘要	
殻運搬		コンクリート(無筋)構造物とりこわし, 機械積込, 無し, 8.0km以下, 全ての費用						
			m3	1				
合計								
単価							円／m3	

1 次単価表

単価使用年月	2026. 08
歩掛適用年月	2026. 08
労務調整係数	1. 000-00000 0. 0 0

単 26号	殻運搬	殻種別:コンクリート殻(鉄筋)	単位	m3	単位数量	1	単価	
名称・規格		条件	単位	数量	単価	金額	摘要	
殻運搬		コンクリート(鉄筋)構造物とりこわし, 機械積込, 無し, 8.0km以下, 全ての費用						
			m3	1				
合計								
単価							円/m3	

1 次単価表

単価使用年月	2026. 08
歩掛適用年月	2026. 08
労務調整係数	1. 000-00000 0. 0 0

単 27号	殻運搬	殻種別:アスファルト殻	単位	m3	単位数量	1	単価	
名称・規格		条件	単位	数量	単価	金額	摘要	
殻運搬		舗装版破碎, 機械(対策不要厚15cm超)又は必要, 無し, 10. 0km以下, 全ての費用	m3	1				
合計								
単価							円／m3	

1 次単価表

単価使用年月	2026. 08
歩掛適用年月	2026. 08
労務調整係数	1. 000-00000 0. 0 0

単 28号	殻処分	殻種別:コンクリート殻(無筋)	単位	m3	単位数量	1	単価	
名称・規格		条件	単位	数量	単価	金額	摘要	
処分費(m3)		無	m3	1			単 48号	
合計								
単価							円／m3	

1 次単価表

単価使用年月	2026. 08
歩掛適用年月	2026. 08
労務調整係数	1. 000-00000 0. 0 0

単 29号	殻処分	殻種別:コンクリート殻(鉄筋)	単位	m3	単位数量	1	単価	
名称・規格		条件	単位	数量	単価	金額	摘要	
処分費(m3)		無					単 49号	
			m3	1				
合計								
単価							円/m3	

1 次単価表

単価使用年月	2026. 08
歩掛適用年月	2026. 08
労務調整係数	1. 000-00000 0. 0 0

単 30号	殻処分	殻種別:アスファルト殻	単位	m3	単位数量	1	単価	
名称・規格		条件	単位	数量	単価	金額	摘要	
処分費(m3)		無					単 50号	
			m3	1				
合計								
単価							円/m3	

1 次単価表

単価使用年月	2026. 08
歩掛適用年月	2026. 08
労務調整係数	1. 000-00000 0. 0 0

単 31号	土木シート		単位	m2	単位数量	1	単価	
名称・規格		条件	単位	数量	単価	金額	摘要	
土木シートPP			m2	1				
合計								
単価							円／m2	

1 次単価表

単価使用年月	2026. 08
歩掛適用年月	2026. 08
労務調整係数	1. 000-00000 0. 0 0

単 32号	購入土		単位	m3	単位数量	1	単価	
名称・規格		条件	単位	数量	単価	金額	摘要	
山砂 不洗			m3	1. 33				
合計								
単価							円／m3	

1 次単価表

単価使用年月	2026. 08
歩掛適用年月	2026. 08
労務調整係数	1. 000-00000 0. 0 0

単 33号	工事用道路盛土	施工幅員:4. 0m以上	単位	m3	単位数量	1	単価	
名称・規格		条件	単位	数量	単価	金額	摘要	
路体(築堤)盛土		4. 0m以上, 20, 000m3未満, 無し						
			m3	1				
合計								
単価							円／m3	

1 次単価表

単価使用年月	2026. 08
歩掛適用年月	2026. 08
労務調整係数	1. 000-00000 0. 0 0

単 34号	敷砂利		単位	m3	単位数量	1	単価	
名称・規格		条件	単位	数量	単価	金額	摘要	
敷砂利		標準					単 51号	
			m3	1				
合計								
単価							円／m3	

1 次単価表

単価使用年月	2026. 08
歩掛適用年月	2026. 08
労務調整係数	1. 000-00000 0. 0 0

単 35号	工事用道路撤去	購入土、敷砂利	単位	m3	単位数量	1	単価	
名称・規格		条件	単位	数量	単価	金額	摘要	
掘削		土砂, オープンカット, 無し, 無し, 5, 000m3 未満						
			m3	1				
合計								
単価							円／m3	

1 次単価表

単価使用年月	2026. 08
歩掛適用年月	2026. 08
労務調整係数	1. 000-00000 0. 0 0

単 36号	土砂等運搬	購入土、敷砂利	単位	m3	単位数量	1	単価	
名称・規格		条件	単位	数量	単価	金額	摘要	
土砂等運搬		標準, バックホウ山積0. 8m3(平積0. 6m3), 土砂(岩塊・玉石混り土含む), 無し, 1 5. 5km以下						
			m3	1				
合計								
単価							円／m3	

1 次単価表

単価使用年月	2026. 08
歩掛適用年月	2026. 08
労務調整係数	1. 000-00000 0. 0 0

単 37号	処分費	購入土、敷砂利	単位	m3	単位数量	1	単価	
名称・規格		条件	単位	数量	単価	金額	摘要	
処分費 (m3)		無					単 52号	
			m3	1				
合計								
単価							円／m3	

1 次単価表

単価使用年月	2026. 08
歩掛適用年月	2026. 08
労務調整係数	1. 000-00000 0. 0 0

単 38号	交通誘導警備員		単位	人日	単位数量	1	単価	
名称・規格		条件	単位	数量	単価	金額	摘要	
交通誘導警備員B							単 53号	
			人日					
合計								
単価							円／人日	

2 次単価表

単価使用年月	2026. 08
歩掛適用年月	2026. 08
労務調整係数	1. 000-00000 0. 0 0

単 39号	U型側溝	据付け,無し,無し,側溝(各種),L=2000mm,1000kg/個以下,無し,無し,有り,再生クラッシャー 40～0, 0. 63m3/10m	単位	m	単位数量	10	単価	
名称・規格		条件	単位	数量	単価	金額	摘要	
U型側溝 昼間 L2000 1000kg以下 制約無			m	10				
側溝 排水フリューム 1種 400			個	5				
再生クラッシャー RC-40			m3	0. 756				
諸雑費(まるめ)			式	1				
合計								
単価							円／m	

2 次単価表

単価使用年月	2026. 08
歩掛適用年月	2026. 08
労務調整係数	1. 000-00000 0. 0 0

単 40号	吸出し防止材敷設工		単位	m 2	単位数量	100	単価	
名称・規格		条件	単位	数量	単価	金額	摘要	
普通作業員								
			人					
吸出し防止材 ヤシ繊維製t=10mm ポリエステル製 t=1. 2mm								
			m2	108				
合計								
単価							円／m 2	

2 次単価表

単価使用年月	2026. 08
歩掛適用年月	2026. 08
労務調整係数	1. 000-00000 0. 0 0

単 41号	U型側溝	据付け, 無し, 無し, 側溝(各種), L=2000mm, 1000を超え2000kg/個以下, 無し, 無し, 有り, 再生クラッシャー 40～0, 1	単位	m	単位数量	10	単価	
名称・規格		条件	単位	数量	単価	金額	摘要	
U型側溝 昼間 L2000 2000kg以下 制約無			m	10				
側溝 排水フリューム 1種 800			個	5				
再生クラッシャー RC-40			m3	2. 052				
諸雑費(まるめ)			式	1				
合計								
単価							円/m	

2 次単価表

単価使用年月	2026. 08
歩掛適用年月	2026. 08
労務調整係数	1. 000-00000 0. 0 0

単 42号	U型側溝	据付け, 無し, 無し, 鉄筋コンクリートU型 J IS A 5372, 240 240×240×600, 無し, 無し, 有り, 再生クラッシャーラン 40～0, 0. 4	単位	m	単位数量	10	単価	
名称・規格		条件	単位	数量	単価	金額	摘要	
U型側溝 昼間 L600 60kg以下 制約無			m	10				
鉄筋コンクリートU形 240 240×240×600			個	16. 5				
再生クラッシャーラン RC-40			m3	0. 528				
諸雑費(まるめ)			式	1				
合計								
単価							円／m	

2 次単価表

単価使用年月	2026. 08
歩掛適用年月	2026. 08
労務調整係数	1. 000-00000 0. 0 0

単 43号	材料費(枚)		単位	枚	単位数量	1	単価	
名称・規格		条件	単位	数量	単価	金額	摘要	
材料費 集水桝用グレーチング 蓋(並目) 1000用 T-25								
			枚	1				
合計								
単価							円/枚	

2 次単価表

単価使用年月	2026. 08
歩掛適用年月	2026. 08
労務調整係数	1. 000-00000 0. 0 0

単 44号	材料費(枚)		単位	枚	単位数量	1	単価	
名称・規格		条件	単位	数量	単価	金額	摘要	
材料費 集水桝用グレーチング 蓋(並目) 1200用 T-25								
			枚	1				
合計								
単価							円/枚	

2 次単価表

単価使用年月	2026. 08
歩掛適用年月	2026. 08
労務調整係数	1. 000-00000 0. 0 0

単 45号	区画線設置	無し, 溶融式手動, 無し, 実線 15cm, 無し, 1. 0mm, 無し, 無し, 含有量15～18%, 白, アスファルト舗装, 全ての費用	単位	m	単位数量	1, 000	単価	
名称・規格		条件	単位	数量	単価	金額	摘要	
区画線設置(溶融式) 昼間 豪雪無 実線15cm 制約無			m	1, 000				
トラフィックペイント 溶融型 3種1号 ビーズ 15～18 白			kg	390				
ガラスビーズ 0. 106～0. 850mm			kg	25				
接着用プライマー 区画線用			kg	25				
軽油			L	40				
諸雑費(率+まるめ)			式	1				
合計								
単価							円/m	

2 次単価表

単価使用年月	2026. 08
歩掛適用年月	2026. 08
労務調整係数	1. 000-00000 0. 0 0

単 46号	構造物とりこわし	無筋構造物, 機械施工, 無し, 無し, 必要	単位	m3	単位数量	1	単価	
名称・規格		条件	単位	数量	単価	金額	摘要	
無筋構造物 昼間 機械施工 制約無								
			m3	1				
諸雑費(まるめ)								
			式	1				
合計								
単価							円／m3	

2 次単価表

単価使用年月	2026. 08
歩掛適用年月	2026. 08
労務調整係数	1. 000-00000 0. 0 0

単 47号	構造物とりこわし	鉄筋構造物, 機械施工, 無し, 無し, 必要	単位	m3	単位数量	1	単価	
名称・規格		条件	単位	数量	単価	金額	摘要	
鉄筋構造物 昼間 機械施工 制約無								
			m3	1				
諸雑費(まるめ)								
			式	1				
合計								
単価							円／m3	

2 次単価表

単価使用年月	2026. 08
歩掛適用年月	2026. 08
労務調整係数	1. 000-00000 0. 0 0

単 48号	処分費 (m3)	無	単位	m3	単位数量	100	単価	
名称・規格		条件	単位	数量	単価	金額	摘要	
処分費 Co(無筋) 処分費								
			m3	100				
合計								
単価							円／m3	

2 次単価表

単価使用年月	2026. 08
歩掛適用年月	2026. 08
労務調整係数	1. 000-00000 0. 0 0

単 49号	処分費 (m3)	無	単位	m3	単位数量	100	単価	
名称・規格		条件	単位	数量	単価	金額	摘要	
処分費 Co(鉄筋) 処分費								
			m3	100				
合計								
単価							円／m3	

2 次単価表

単価使用年月	2026. 08
歩掛適用年月	2026. 08
労務調整係数	1. 000-00000 0. 0 0

単 50号	処分費 (m3)	無	単位	m3	単位数量	100	単価	
名称・規格		条件	単位	数量	単価	金額	摘要	
処分費 As処分費								
			m3	100				
合計								
単価							円／m3	

2 次単価表

単価使用年月	2026. 08
歩掛適用年月	2026. 08
労務調整係数	1. 000-00000 0. 0 0

単 51号	敷砂利	標準	単位	m3	単位数量	10	単価	
名称・規格		条件	単位	数量	単価	金額	摘要	
普通作業員								
			人					
砂利 再生クラッシャーラン RC-40			m3	12				
バックホウ(クローラ) [標準] 排ガス型(第3次) 山積0. 8m3		0, 岩石工の割増対象にしない, 普通, 0時間, 交替制を適用しない, 0, しな い, しない, 0時間					単 54号	
			時間					
合計								
単価							円／m3	

2 次単価表

単価使用年月	2026. 08
歩掛適用年月	2026. 08
労務調整係数	1. 000-00000 0. 0 0

単 52号	処分費(m3)	無	単位	m3	単位数量	100	単価	
名称・規格		条件	単位	数量	単価	金額	摘要	
処分費 発生土処分費								
			m3	100				
合計								
単価							円／m3	

2 次単価表

単価使用年月	2026. 08
歩掛適用年月	2026. 08
労務調整係数	1. 000-00000 0. 0 0

単 53号	交通誘導警備員B		単位	人日	単位数量	1	単価	
名称・規格		条件	単位	数量	単価	金額	摘要	
交通誘導警備員B								
			人					
合計								
単価							円／人日	

3 次単価表

単価使用年月	2026. 08
歩掛適用年月	2026. 08
労務調整係数	1. 000-00000 0. 0 0

単 54号	バックホウ(クローラ) [標準] 排ガス型(第3次) 山積0. 8m3	0, 岩石工の割増対象にしない, 普通, 0時間, 交替制を適用しない, 0, しな い, しない, 0時間	単位	時間	単位数量	1	単価	
名称・規格		条件	単位	数量	単価	金額	摘要	
運転手(特殊)								
			人					
軽油								
			L	15				
バックホウ(クローラ型) [標準型] 排出ガス対策型(第3次基準値) 山積0. 8m3								
			時間					
諸雑費(まるめ)								
			式	1				
合計								
単価							円/時間	

【参考資料】積算入力データリスト（本01）

工事名	令和8年度 古川地域馬寄地内排水路整備工事			事業区分	道路維持・修繕
工事区分・工種・種別・細別・施工歩掛・規格	単位	数量・構成比 前回／今回 入力条件	単価 前回／今回	金額 前回／今回	摘要
道路維持 (0001)	式	1			
道路土工 (0002)	式	1			
法面整形工 (0003)	式	1			
法面整形(切土部) (0004) (P)	m2	30			第0001号単価表 単位数量 1 m2 管理費区分 0 歩 2026.08 単 2026.08 単価地区 大崎市（旧古川市） 労調係数 1.000 00-00 0
Q01 現場制約 無し Q02 土質 け質土、砂及び砂質土、粘性土 Q03 法面整形費 法面整形					週休2日補正 補正なし
法面整形	m2	1			CB220010 管理費区分 0 歩 2026.08 単 2026.08 単価地区 大崎市（旧古川市） 労調係数 1.000 00-00 0
J01 整形箇所 切土部 J03 現場制約の有無 無し J04 土質 け質土、砂及び砂質土、粘性土 J05 費用の内訳 全ての費用					単価補正
法面整形(盛土部) (0005) (P)	m2	10			第0002号単価表 単位数量 1 m2 管理費区分 0 歩 2026.08 単 2026.08 単価地区 大崎市（旧古川市） 労調係数 1.000 00-00 0
Q01 法面締固め 無し Q02 現場制約 無し Q03 法面整形費 法面整形 Q04 土砂購入費 計上しない					

※入力条件は、積算の考え方を示したものであり、指定事項ではありません。

【参考資料】積算入力データリスト（本01）

工事名	令和8年度 古川地域馬寄地内排水路整備工事			事業区分	道路維持・修繕
工事区分・工種・種別・細別・施工歩掛・規格	単位	数量・構成比 前回／今回 入力条件	単価 前回／今回	金額 前回／今回	摘要
					週休2日補正 補正なし
法面整形	m2	1			CB220010 管理費区分 0 歩 2026.08 単 2026.08 単価地区 大崎市（旧古川市） 労調係数 1.000 00-00 0 単価補正
J01 整形箇所		盛土部			
J02 法面締固めの有無		無し			
J03 現場制約の有無		無し			
J04 土質		粘性土、砂及び砂質土、粘性土			
J05 費用の内訳		全ての費用			
舗装工 (0006)	式	1			
舗装打換え工 (0007)	式	1			
下層路盤 (0008) (P)	m2	48			第0003号単価表 単位数量 1 m2 管理費区分 0 歩 2026.08 単 2026.08 単価地区 大崎市（旧古川市） 労調係数 1.000 00-00 0 週休2日補正 補正なし
Q01 路盤材種類		再生クラッシュラン RC-40			
Q03 仕上り厚		250mm			
Q04 路盤材敷均し・締固め費		下層路盤(車道・路肩部)			
Q05 急速施工費		計上しない			
下層路盤(車道・路肩部)	m2	1			CB410030 管理費区分 0 歩 2026.08 単 2026.08 単価地区 大崎市（旧古川市） 労調係数 1.000 00-00 0 単価補正
J01 全仕上り厚(実数入力)		250mm			
J02 施工区分		2層施工			
J03 材料		再生クラッシュラン RC-40			
J04 費用の内訳		全ての費用			

【参考資料】積算入力データリスト（本01）

工事名	令和8年度 古川地域馬寄地内排水路整備工事			事業区分	道路維持・修繕
工事区分・工種・種別・細別・施工歩掛・規格	単位	数量・構成比 前回／今回 入力条件	単価 前回／今回	金額 前回／今回	摘要
表層 (0009) (P)	m2	46			第0004号単価表 単位数量 1 m2 管理費区分 0 歩 2026.08 単 2026.08 単価地区 大崎市（旧古川市） 労調係数 1.000 00-00 0 週休2日補正 補正なし
Q01 歩車道区分		車道・路肩			
Q02 材料種類		各種(2.30以上2.40t/m3未満)			
Q03 材料規格		再生密粒度アスコン20F			
Q04 舗装厚		50mm			
Q05 平均幅員		1.4m以上3.0m以下			
Q07 施工費		表層(車道・路肩部)			
Q08 急速施工費		計上しない			
表層(車道・路肩部)	m2	1			CB410260 管理費区分 0 歩 2026.08 単 2026.08 単価地区 大崎市（旧古川市） 労調係数 1.000 00-00 0 単価補正
J01 平均幅員		1.4m以上3.0m以下			
J04 1層当平均仕上厚 70mm以下		50mm			
J05 材料		各種(2.30以上2.40t/m3未満)			
J06 瀝青材料種類		プライムコート PK-3			
J07 費用の内訳		全ての費用			
排水構造物工 (0010)	式	1			
作業土工 (0011)	式	1			
床掘り (0012) (P)	m3	250			第0005号単価表 単位数量 1 m3 管理費区分 0 歩 2026.08 単 2026.08 単価地区 大崎市（旧古川市） 労調係数 1.000 00-00 0 週休2日補正 補正なし
Q01 土質		土砂			
Q02 掘削費		床掘り			

【参考資料】積算入力データリスト（本01）

工事名	令和8年度 古川地域馬寄地内排水路整備工事			事業区分	道路維持・修繕
工事区分・工種・種別・細別・施工歩掛・規格	単位	数量・構成比 前回／今回 入力条件	単価 前回／今回	金額 前回／今回	摘要
床掘り	m3	1			CB210030 管理費区分 0 歩 2026.08 単 2026.08 単価地区 大崎市（旧古川市） 労調係数 1.000 00-00 0 単価補正
J01 土質 J02 施工方法 J03 土留方式の種類 J04 障害の有無		土砂 標準 無し 無し			第0006号単価表 単位数量 1 m3 管理費区分 0 歩 2026.08 単 2026.08 単価地区 大崎市（旧古川市） 労調係数 1.000 00-00 0 週休2日補正 補正なし
埋戻し (0013) (P)	m3	270			CB210410 管理費区分 0 歩 2026.08 単 2026.08 単価地区 大崎市（旧古川市） 労調係数 1.000 00-00 0 単価補正
Q01 施工方法 Q03 土質 Q04 埋戻し費		最大埋戻幅1m以上4m未満 土砂 埋戻し			第0007号単価表 単位数量 1 m2 管理費区分 0 歩 2026.08 単 2026.08 単価地区 大崎市（旧古川市） 労調係数 1.000 00-00 0
埋戻し	m3	1			
J01 施工方法		最大埋戻幅1m以上4m未満			
基面整正 (0014) (P)	m2	210			
Q01 基面整正費		基面整正			

【参考資料】積算入力データリスト（本01）

工事名	令和8年度 古川地域馬寄地内排水路整備工事			事業区分	道路維持・修繕
工事区分・工種・種別・細別・施工歩掛・規格	単位	数量・構成比 前回／今回 入力条件	単価 前回／今回	金額 前回／今回	摘要
基面整正					週休2日補正 補正なし
	m2	1			CB210080 管理費区分 0 歩 2026.08 単 2026.08 単価地区 大崎市（旧古川市） 労調係数 1.000 00-00 0
土材料					単価補正
(0015) (P)	m3	20			第0008号単価表 単位数量 1 m3 管理費区分 0 歩 2026.08 単 2026.08 単価地区 大崎市（旧古川市） 労調係数 1.000 00-00 0
Q01 土砂購入費					週休2日補正 補正なし
土材料					CB210550 管理費区分 0 歩 2026.08 単 2026.08 単価地区 大崎市（旧古川市） 労調係数 1.000 00-00 0
土材料					単価補正
	m3	1.33			
側溝工					
(0016)	式	1			
プレキャストU型側溝					オプション入力
(0017)	m	55			第0009号単価表 単位数量 1 m 管理費区分 0

【参考資料】積算入力データリスト（本01）

工事名	令和8年度 古川地域馬寄地内排水路整備工事			事業区分	道路維持・修繕
工事区分・工種・種別・細別・施工歩掛・規格	単位	数量・構成比 前回／今回 入力条件	単価 前回／今回	金額 前回／今回	摘要
					歩 2026.08 単 2026.08 単価地区 大崎市（旧古川市） 労調係数 1.000 00-00 0
					週休2日補正 補正なし
U型側溝	m	1			WB821410 管理費区分 0 歩 2026.08 単 2026.08 単価地区 大崎市（旧古川市） 労調係数 1.000 00-00 0
J01 作業区分		据付け			単価補正
J02 L=1000・L=4000の使用の有無		無し			
J03 夜間作業の有無		無し			
J04 U型側溝の種類		側溝(各種)			
J06 U型側溝の規格・仕様		L=2000mm			
J07 U型側溝の質量		1000kg/個以下			
J08 時間的制約の有無		無し			
J09 施工箇所における補正		無し			
J10 基礎碎石施工の有無		有り			
J11 基礎碎石の種類		再生クラッシュラン 40～0			
J12 基礎碎石設計数量(実数入力)		0.63m3/10m			
コンクリート	m3	0.02			CB240010 管理費区分 0 歩 2026.08 単 2026.08 単価地区 大崎市（旧古川市） 労調係数 1.000 00-00 0
J01 構造物種別		無筋・鉄筋構造物			単価補正
J02 打設工法		人力打設			
J03 コンクリート規格		18-8-40-60%			
J05 養生工の種類		一般養生			
J07 現場内小運搬の有無		無し			
J13 費用の内訳		全ての費用			
型枠	m2	0.1			CB240210 管理費区分 0 歩 2026.08 単 2026.08 単価地区 大崎市（旧古川市） 労調係数 1.000 00-00 0
J01 型枠の種類		一般型枠			
J02 構造物の種類		均しコンクリート			

【参考資料】積算入力データリスト（本01）

工事名	令和8年度 古川地域馬寄地内排水路整備工事			事業区分	道路維持・修繕
工事区分・工種・種別・細別・施工歩掛・規格	単位	数量・構成比 前回／今回 入力条件	単価 前回／今回	金額 前回／今回	摘要
吸出し防止材敷設工					単価補正 WB220312 管理費区分 0 歩 2026.08 単 2026.08 単価地区 大崎市（旧古川市） 労調係数 1.000 00-00 0
m 2 0.21					単価補正 オブション入力 第0010号単価表 単位数量 1 m 管理費区分 0 歩 2026.08 単 2026.08 単価地区 大崎市（旧古川市） 労調係数 1.000 00-00 0
プレキャストU型側溝 (0018)					単価補正 オブション入力 第0010号単価表 単位数量 1 m 管理費区分 0 歩 2026.08 単 2026.08 単価地区 大崎市（旧古川市） 労調係数 1.000 00-00 0
m 122					週休2日補正 補正なし
U型側溝					WB821410 管理費区分 0 歩 2026.08 単 2026.08 単価地区 大崎市（旧古川市） 労調係数 1.000 00-00 0
m 1					単価補正
J01 作業区分					据付け
J02 L=1000・L=4000の使用の有無					無し
J03 夜間作業の有無					無し
J04 U型側溝の種類					側溝(各種)
J06 U型側溝の規格・仕様					L=2000mm
J07 U型側溝の質量					1000を超え2000kg/個以下
J08 時間的制約の有無					無し
J09 施工箇所における補正					無し
J10 基礎碎石施工の有無					有り
J11 基礎碎石の種類					再生クラッシュラン 40～0
J12 基礎碎石設計数量(実数入力)					1.71m3/10m

※入力条件は、積算の考え方を示したものであり、指定事項ではありません。

【参考資料】積算入力データリスト（本01）

工事名	令和8年度 古川地域馬寄地内排水路整備工事			事業区分	道路維持・修繕
工事区分・工種・種別・細別・施工歩掛・規格	単位	数量・構成比 前回／今回 入力条件	単価 前回／今回	金額 前回／今回	摘要
コンクリート	m3	0.06			CB240010 管理費区分 0 歩 2026.08 単 2026.08 単価地区 大崎市（旧古川市） 労調係数 1.000 00-00 0 単価補正
J01 構造物種別		無筋・鉄筋構造物			
J02 打設工法		人力打設			
J03 コンクリート規格		18-8-40-60%			
J05 養生工の種類		一般養生			
J07 現場内小運搬の有無		無し			
J13 費用の内訳		全ての費用			
型枠	m2	0.1			CB240210 管理費区分 0 歩 2026.08 単 2026.08 単価地区 大崎市（旧古川市） 労調係数 1.000 00-00 0 単価補正
J01 型枠の種類		一般型枠			
J02 構造物の種類		均しコンクリート			
吸出し防止材敷設工	m 2	0.41			WB220312 管理費区分 0 歩 2026.08 単 2026.08 単価地区 大崎市（旧古川市） 労調係数 1.000 00-00 0 単価補正
プレキャストU型側溝 (0019)	m	3			第0011号単価表 単位数量 1 m 管理費区分 0 歩 2026.08 単 2026.08 単価地区 大崎市（旧古川市） 労調係数 1.000 00-00 0 週休2日補正 補正なし
Q01 U型側溝規格		普通型側溝 U-240			
Q02 U型側溝設置費		U型側溝			

【参考資料】積算入力データリスト（本01）

工事名	令和8年度 古川地域馬寄地内排水路整備工事			事業区分	道路維持・修繕
工事区分・工種・種別・細別・施工歩掛・規格	単位	数量・構成比 前回／今回 入力条件	単価 前回／今回	金額 前回／今回	摘要
U型側溝	m	1			WB821410 管理費区分 0 歩 2026.08 単 2026.08 単価地区 大崎市（旧古川市） 労調係数 1.000 00-00 0 単価補正
J01 作業区分		据付け			
J02 L=1000・L=4000の使用の有無		無し			
J03 夜間作業の有無		無し			
J04 U型側溝の種類		鉄筋コンクリートU型 JIS A 5372			
J05 U型側溝の規格		240 240×240×600			
J08 時間的制約の有無		無し			
J09 施工箇所における補正		無し			
J10 基礎碎石施工の有無		有り			
J11 基礎碎石の種類		再生クラッシュラン 40～0			
J12 基礎碎石設計数量(実数入力)		0.44m3/10m			
ボックスカルバート (0020)	m	20			オプション入力 第0012号単価表 単位数量 1 m 管理費区分 0 歩 2026.08 単 2026.08 単価地区 大崎市（旧古川市） 労調係数 1.000 00-00 0 週休2日補正 補正なし
ボックスカルバート	m	1			CB222880 管理費区分 0 歩 2026.08 単 2026.08 単価地区 大崎市（旧古川市） 労調係数 1.000 00-00 0 単価補正
J01 作業区分		据付			
J02 製品長		2.0m/個			
J03 内空幅・内空高(m)		0<B<=1.25 0<H<=1.25			
J04 基礎材種別		基礎碎石+均しコンクリート			
J05 PC鋼材による縦締め		無し			
J06 ラフテレーンクレーン賃料補正係数		標準			
J08 費用の内訳		全ての費用			
集水桝・マンホール工 (0021)	式	1			

【参考資料】積算入力データリスト（本01）

工事名	令和8年度 古川地域馬寄地内排水路整備工事				事業区分	道路維持・修繕	
工事区分・工種・種別・細別・施工歩掛・規格		単位	数量・構成比 前回／今回 入力条件	単価 前回／今回	金額 前回／今回	摘要	
プレキャスト集水桝 (0022)		箇所	2			オプション入力 第0013号単価表 単位数量 1 箇所 管理費区分 0 歩 2026.08 単 2026.08 単価地区 大崎市（旧古川市） 労調係数 1.000 00-00 0 週休2日補正 補正なし	
プレキャスト集水桝		基	1			CB222800 管理費区分 0 歩 2026.08 単 2026.08 単価地区 大崎市（旧古川市） 労調係数 1.000 00-00 0 単価補正	
J01 作業区分			据付			歩 2026.08 単 2026.08	
J02 製品質量(kg/基)			2200kgを超え2800kg以下			単価地区 大崎市（旧古川市）	
J03 基礎碎石の有無			有り			労調係数 1.000 00-00 0	
J04 費用の内訳			全ての費用				
プレキャスト集水桝(材料費)		基	1			CB222810 管理費区分 0 歩 2026.08 単 2026.08 単価地区 大崎市（旧古川市） 労調係数 1.000 00-00 0 単価補正	
コンクリート		m3	0.1			CB240010 管理費区分 0 歩 2026.08 単 2026.08 単価地区 大崎市（旧古川市） 労調係数 1.000 00-00 0	
J01 構造物種別			無筋・鉄筋構造物			歩 2026.08 単 2026.08	
J02 打設工法			人力打設			単価地区 大崎市（旧古川市）	
J03 コンクリート規格			18-8-40-60%			労調係数 1.000 00-00 0	
J05 養生工の種類			一般養生				

※入力条件は、積算の考え方を示したものであり、指定事項ではありません。

【参考資料】積算入力データリスト（本01）

工事名	令和8年度 古川地域馬寄地内排水路整備工事			事業区分	道路維持・修繕
工事区分・工種・種別・細別・施工歩掛・規格	単位	数量・構成比 前回／今回 入力条件	単価 前回／今回	金額 前回／今回	摘要
J07 現場内小運搬の有無 J13 費用の内訳		無し 全ての費用			単価補正
型枠	m2	0.3			CB240210 管理費区分 0 歩 2026.08 単 2026.08 単価地区 大崎市（旧古川市） 労調係数 1.000 00-00 0
J01 型枠の種類 J02 構造物の種類		一般型枠 均しコンクリート			単価補正
プレキャスト集水桝 (0023)	箇所	1			オプション入力 第0014号単価表 単位数量 1 箇所 管理費区分 0 歩 2026.08 単 2026.08 単価地区 大崎市（旧古川市） 労調係数 1.000 00-00 0
プレキャスト集水桝	基	1			週休2日補正 補正なし
J01 作業区分 J02 製品質量(kg/基) J03 基礎碎石の有無 J04 費用の内訳		据付 2200kgを超え2800kg以下 有り 全ての費用			CB222800 管理費区分 0 歩 2026.08 単 2026.08 単価地区 大崎市（旧古川市） 労調係数 1.000 00-00 0
プレキャスト集水桝(材料費)	基	1			単価補正
					CB222810 管理費区分 0 歩 2026.08 単 2026.08 単価地区 大崎市（旧古川市） 労調係数 1.000 00-00 0

【参考資料】積算入力データリスト（本01）

工事名	令和8年度 古川地域馬寄地内排水路整備工事			事業区分	道路維持・修繕
工事区分・工種・種別・細別・施工歩掛・規格	単位	数量・構成比 前回／今回 入力条件	単価 前回／今回	金額 前回／今回	摘要
					単価補正
コンクリート	m3	0.1			CB240010 管理費区分 0 歩 2026.08 単 2026.08 単価地区 大崎市（旧古川市） 労調係数 1.000 00-00 0
J01 構造物種別		無筋・鉄筋構造物			
J02 打設工法		人力打設			
J03 コンクリート規格		18-8-40-60%			
J05 養生工の種類		一般養生			
J07 現場内小運搬の有無		無し			
J13 費用の内訳		全ての費用			単価補正
型枠	m2	0.3			CB240210 管理費区分 0 歩 2026.08 単 2026.08 単価地区 大崎市（旧古川市） 労調係数 1.000 00-00 0
J01 型枠の種類		一般型枠			
J02 構造物の種類		均しコンクリート			
					単価補正
プレキャスト集水桝 (0024)	箇所	1			オプション入力 第0015号単価表 単位数量 1 箇所 管理費区分 0 歩 2026.08 単 2026.08 単価地区 大崎市（旧古川市） 労調係数 1.000 00-00 0
					週休2日補正 補正なし
プレキャスト集水桝	基	1			CB222800 管理費区分 0 歩 2026.08 単 2026.08 単価地区 大崎市（旧古川市）
J01 作業区分		据付			
J02 製品質量(kg/基)		2200kgを超え2800kg以下			

※入力条件は、積算の考え方を示したものであり、指定事項ではありません。

【参考資料】積算入力データリスト（本01）

工事名	令和8年度 古川地域馬寄地内排水路整備工事			事業区分	道路維持・修繕
工事区分・工種・種別・細別・施工歩掛・規格	単位	数量・構成比 前回／今回 入力条件	単価 前回／今回	金額 前回／今回	摘要
J03 基礎碎石の有無 J04 費用の内訳		有り 全ての費用			労調係数 1.000 00-00 0 単価補正
プレキャスト集水桝(材料費)	基	1			CB222810 管理費区分 0 歩 2026.08 単 2026.08 単価地区 大崎市（旧古川市） 労調係数 1.000 00-00 0 単価補正
コンクリート	m3	0.1			CB240010 管理費区分 0 歩 2026.08 単 2026.08 単価地区 大崎市（旧古川市） 労調係数 1.000 00-00 0 単価補正
J01 構造物種別 J02 打設工法 J03 コンクリート規格 J05 養生工の種類 J07 現場内小運搬の有無 J13 費用の内訳		無筋・鉄筋構造物 人力打設 18-8-40-60% 一般養生 無し 全ての費用			歩 2026.08 単 2026.08 単価地区 大崎市（旧古川市） 労調係数 1.000 00-00 0 単価補正
型枠	m2	0.3			CB240210 管理費区分 0 歩 2026.08 単 2026.08 単価地区 大崎市（旧古川市） 労調係数 1.000 00-00 0 単価補正
J01 型枠の種類 J02 構造物の種類		一般型枠 均しコンクリート			歩 2026.08 単 2026.08 単価地区 大崎市（旧古川市） 労調係数 1.000 00-00 0 単価補正
プレキャスト集水桝 (0025)	箇所	4			オプション入力 第0016号単価表 単位数量 1 箇所 管理費区分 0 歩 2026.08 単 2026.08

【参考資料】積算入力データリスト（本01）

工事名	令和8年度 古川地域馬寄地内排水路整備工事				事業区分	道路維持・修繕
工事区分・工種・種別・細別・施工歩掛・規格		単位	数量・構成比 前回／今回 入力条件	単価 前回／今回	金額 前回／今回	摘要
						単価地区 大崎市（旧古川市） 労調係数 1.000 00-00 0 週休2日補正 補正なし
プレキャスト集水桝		基	1			CB222800 管理費区分 0 歩 2026.08 単 2026.08 単価地区 大崎市（旧古川市） 労調係数 1.000 00-00 0 単価補正
J01 作業区分 J02 製品質量(kg/基) J03 基礎碎石の有無 J04 費用の内訳			据付 2200kgを超え2800kg以下 有り 全ての費用			
プレキャスト集水桝(材料費)		基	1			CB222810 管理費区分 0 歩 2026.08 単 2026.08 単価地区 大崎市（旧古川市） 労調係数 1.000 00-00 0 単価補正
コンクリート		m3	0.1			CB240010 管理費区分 0 歩 2026.08 単 2026.08 単価地区 大崎市（旧古川市） 労調係数 1.000 00-00 0 単価補正
J01 構造物種別 J02 打設工法 J03 コンクリート規格 J05 養生工の種類 J07 現場内小運搬の有無 J13 費用の内訳			無筋・鉄筋構造物 人力打設 18-8-40-60% 一般養生 無し 全ての費用			
型枠		m2	0.3			CB240210 管理費区分 0 歩 2026.08 単 2026.08 単価地区 大崎市（旧古川市）
J01 型枠の種類 J02 構造物の種類			一般型枠 均しコンクリート			

※入力条件は、積算の考え方を示したものであり、指定事項ではありません。

【参考資料】積算入力データリスト（本01）

工事名	令和8年度 古川地域馬寄地内排水路整備工事			事業区分	道路維持・修繕
工事区分・工種・種別・細別・施工歩掛・規格	単位	数量・構成比 前回／今回 入力条件	単価 前回／今回	金額 前回／今回	摘要
					労調係数 1.000 00-00 0
					単価補正
現場打ち集水桝 (0026) (P)	箇所	1			第0017号単価表 単位数量 1 箇所 管理費区分 0 歩 2026.08 単 2026.08 単価地区 大崎市（旧古川市） 労調係数 1.000 00-00 0
Q01 集水桝・街渠桝種類		現場打材			歩 2026.08 単 2026.08 単価地区 大崎市（旧古川市） 労調係数 1.000 00-00 0 週休2日補正 補正なし
Q02 コンクリート規格		各種			
Q03 法面作業補正		無し			
Q04 集水桝設置費		現場打ち集水桝・街渠桝(本体)			
Q05 集水桝鉄筋費		計上しない			
現場打ち集水桝・街渠桝(本体)	箇所	1			CB222950 管理費区分 0 歩 2026.08 単 2026.08 単価地区 大崎市（旧古川市） 労調係数 1.000 00-00 0
J01 コンクリート規格		各種			単価補正 第0018号単価表 単位数量 1 枚 管理費区分 0 歩 2026.08 単 2026.08 単価地区 大崎市（旧古川市） 労調係数 1.000 00-00 0
J02 1箇所当りコンクリート使用量		2.00m3を超え2.11m3以下			
J03 コンクリート打設工法		バックホウ(クレーン機能付)打設			
J04 養生工の種類		一般養生・特殊養生(練炭)			
蓋 (0027)	枚	3			週休2日補正 補正なし
Q01 蓋種類		集水桝用グレーチング蓋(並目) B1000×H1000 T-25			WB020016 管理費区分 0 歩 2026.08 単 2026.08
Q02 蓋版材料費		材料費(枚)			
Q03 蓋版設置費		計上しない			
材料費(枚)	枚	1			

【参考資料】積算入力データリスト（本01）

工事名	令和8年度 古川地域馬寄地内排水路整備工事				事業区分	道路維持・修繕
工事区分・工種・種別・細別・施工歩掛・規格	単位	数量・構成比 前回／今回 入力条件	単価 前回／今回	金額 前回／今回	摘要	
蓋 (0028)	枚	1			単価地区	大崎市（旧古川市）
					労調係数	1.000 00-00 0
					単価補正	
Q01 蓋種類 Q02 蓋版材料費 Q03 蓋版設置費			集水枳用ケレチング蓋（並目） B1200×H1200 T-25 材料費（枚） 計上しない		第0019号単価表	
					単位数量	1 枚
					管理費区分	0
材料費(枚)	枚	1			歩 2026.08 単 2026.08	
					単価地区	大崎市（旧古川市）
					労調係数	1.000 00-00 0
区画線工 (0029)	式	1			週休2日補正	補正なし
					WB020016	
					管理費区分	0
区画線工 (0030)	式	1			歩 2026.08 単 2026.08	
					単価地区	大崎市（旧古川市）
					労調係数	1.000 00-00 0
熔融式区画線 (0031)	m	7			単価補正	
					第0020号単価表	
					単位数量	1 m
Q01 施工方法区分 Q02 規格・仕様区分			熔融式手動 実線 15cm		管理費区分	0
					歩 2026.08 単 2026.08	
					単価地区	大崎市（旧古川市）

※入力条件は、積算の考え方を示したものであり、指定事項ではありません。

【参考資料】積算入力データリスト（本01）

工事名	令和8年度 古川地域馬寄地内排水路整備工事			事業区分	道路維持・修繕
工事区分・工種・種別・細別・施工歩掛・規格	単位	数量・構成比 前回／今回 入力条件	単価 前回／今回	金額 前回／今回	摘要
Q03 塗布厚 Q04 排水性舗装 Q05 区画線設置費		厚1.0mm 無し 区画線設置			労調係数 1.000 00-00 0 週休2日補正 補正なし
区画線設置	m	1			WB821210 管理費区分 0 歩 2026.08 単 2026.08 単価地区 大崎市（旧古川市） 労調係数 1.000 00-00 0 単価補正
J01 夜間作業の有無 J02 施工方法区分 J03 豪雪補正の有無 J04 規格・仕様区分 J05 時間的制約の有無 J06 塗布厚 J07 排水性舗装に施工する場合の補正 J08 未供用区間の場合の補正 J09 溶融式塗料規格 J11 塗料区分 J12 プライマー規格 J13 費用の内訳		無し 溶融式手動 無し 実線 15cm 無し 1.0mm 無し 無し 含有量15～18% 白 アスファルト舗装 全ての費用			
構造物撤去工 (0032)	式	1			
構造物取壊し工 (0033)	式	1			
コンクリート構造物取壊し (0034)	m3	6			第0021号単価表 単位数量 1 m3 管理費区分 0 歩 2026.08 単 2026.08 単価地区 大崎市（旧古川市） 労調係数 1.000 00-00 0 週休2日補正 補正なし
Q01 構造物区分 Q02 工法区分 Q03 取壊し費		無筋構造物 機械施工 構造物とりこわし			

【参考資料】積算入力データリスト（本01）

工事名	令和8年度 古川地域馬寄地内排水路整備工事			事業区分	道路維持・修繕
工事区分・工種・種別・細別・施工歩掛・規格	単位	数量・構成比 前回／今回 入力条件	単価 前回／今回	金額 前回／今回	摘要
構造物とりこわし	m3	1			WB824010 管理費区分 0 歩 2026.08 単 2026.08 単価地区 大崎市（旧古川市） 労調係数 1.000 00-00 0 単価補正
J01 構造物区分		無筋構造物			
J02 工法区分		機械施工			
J03 時間的制約の有無		無し			
J04 夜間作業の有無		無し			
J05 低騒音・低振動対策		必要			
コンクリート構造物取壊し (0035)	m3	1			第0022号単価表 単位数量 1 m3 管理費区分 0 歩 2026.08 単 2026.08 単価地区 大崎市（旧古川市） 労調係数 1.000 00-00 0 週休2日補正 補正なし
Q01 構造物区分		鉄筋構造物			
Q02 工法区分		機械施工			
Q03 取壊し費		構造物とりこわし			
構造物とりこわし	m3	1			WB824010 管理費区分 0 歩 2026.08 単 2026.08 単価地区 大崎市（旧古川市） 労調係数 1.000 00-00 0 単価補正
J01 構造物区分		鉄筋構造物			
J02 工法区分		機械施工			
J03 時間的制約の有無		無し			
J04 夜間作業の有無		無し			
J05 低騒音・低振動対策		必要			
舗装版切断 (0036) (P)	m	18			第0023号単価表 単位数量 1 m 管理費区分 0 歩 2026.08 単 2026.08 単価地区 大崎市（旧古川市） 労調係数 1.000 00-00 0
Q01 舗装版種別		アスファルト舗装版			
Q02 アスファルト舗装版厚		15cm以下			
Q05 舗装版切断費		舗装版切断			

【参考資料】積算入力データリスト（本01）

工事名	令和8年度 古川地域馬寄地内排水路整備工事			事業区分	道路維持・修繕
工事区分・工種・種別・細別・施工歩掛・規格	単位	数量・構成比 前回／今回 入力条件	単価 前回／今回	金額 前回／今回	摘要
舗装版切断					週休2日補正 補正なし
	m	1			CB430510 管理費区分 0 歩 2026.08 単 2026.08 単価地区 大崎市（旧古川市） 労調係数 1.000 00-00 0
J01 舗装版種別		アスファルト舗装版			
J02 アスファルト舗装版厚		15cm以下			
J05 費用の内訳		全ての費用			
舗装版破碎 (0037) (P)					単価補正
	m2	40			第0024号単価表 単位数量 1 m2 管理費区分 0 歩 2026.08 単 2026.08 単価地区 大崎市（旧古川市） 労調係数 1.000 00-00 0
Q01 施工区分		機械施工			
Q02 舗装版種別		アスファルト舗装版			
Q03 舗装版厚		5cm			
Q04 舗装版破碎費		舗装版破碎			
舗装版破碎					週休2日補正 補正なし
	m2	1			CB430310 管理費区分 0 歩 2026.08 単 2026.08 単価地区 大崎市（旧古川市） 労調係数 1.000 00-00 0
J01 舗装版種別		アスファルト舗装版			
J02 障害等の有無		無し			
J03 騒音振動対策		必要			
J04 舗装版厚		15cm以下			
J06 積込作業の有無		有り			
J07 費用の内訳		全ての費用			
運搬処理工 (0038)					単価補正
	式	1			
殻運搬 (0039) (P)					第0025号単価表 単位数量 1 m3 管理費区分 0 歩 2026.08 単 2026.08
	m3	6			
Q01 殻種別		コンクリート殻(無筋)			

※入力条件は、積算の考え方を示したものであり、指定事項ではありません。

【参考資料】積算入力データリスト（本01）

工事名	令和8年度 古川地域馬寄地内排水路整備工事			事業区分	道路維持・修繕
工事区分・工種・種別・細別・施工歩掛・規格	単位	数量・構成比 前回／今回 入力条件	単価 前回／今回	金額 前回／今回	摘要
Q02 殻運搬費		殻運搬			単価地区 大崎市（旧古川市） 労調係数 1.000 00-00 0 週休2日補正 補正なし
殻運搬	m3	1			CB227010 管理費区分 0 歩 2026.08 単 2026.08 単価地区 大崎市（旧古川市） 労調係数 1.000 00-00 0 単価補正
J01 殻発生作業 J02 積込工法区分 J03 DID区間の有無 J04 運搬距離(km) (DID区間有無) J13 費用の内訳		コンクリート(無筋)構造物とりこわし 機械積込 無し 8.0km以下 全ての費用			
殻運搬 (0040) (P)	m3	1			第0026号単価表 単位数量 1 m3 管理費区分 0 歩 2026.08 単 2026.08 単価地区 大崎市（旧古川市） 労調係数 1.000 00-00 0 週休2日補正 補正なし
Q01 殻種別 Q02 殻運搬費		コンクリート殻(鉄筋) 殻運搬			
殻運搬	m3	1			CB227010 管理費区分 0 歩 2026.08 単 2026.08 単価地区 大崎市（旧古川市） 労調係数 1.000 00-00 0 単価補正
J01 殻発生作業 J02 積込工法区分 J03 DID区間の有無 J04 運搬距離(km) (DID区間有無) J13 費用の内訳		コンクリート(鉄筋)構造物とりこわし 機械積込 無し 8.0km以下 全ての費用			
殻運搬 (0041) (P)	m3	2			第0027号単価表 単位数量 1 m3 管理費区分 0

※入力条件は、積算の考え方を示したものであり、指定事項ではありません。

【参考資料】 積算入力データリスト（本01）

工事名	令和8年度 古川地域馬寄地内排水路整備工事				事業区分	道路維持・修繕
工事区分・工種・種別・細別・施工歩掛・規格	単位	数量・構成比 前回／今回 入力条件	単価 前回／今回	金額 前回／今回	摘要	
Q01 殻種別 Q02 殻運搬費		アスファルト殻 殻運搬			歩 2026.08 単 2026.08 単価地区 大崎市（旧古川市） 労調係数 1.000 00-00 0 週休2日補正 補正なし	
殻運搬	m3	1			CB227010 管理費区分 0 歩 2026.08 単 2026.08 単価地区 大崎市（旧古川市） 労調係数 1.000 00-00 0 単価補正	
J01 殻発生作業 J02 積込工法区分 J03 DID区間の有無 J05 運搬距離(km) (DID区間無) J13 費用の内訳		舗装版破碎 機械(対策不要厚15cm超)又は必要 無し 10.0km以下 全ての費用			第0028号単価表 単位数量 1 m3 管理費区分 0 歩 2026.08 単 2026.08 単価地区 大崎市（旧古川市） 労調係数 1.000 00-00 0 週休2日補正 補正なし	
殻処分 (0042)	m3	6			WB020051 管理費区分 0 歩 2026.08 単 2026.08 単価地区 大崎市（旧古川市） 労調係数 1.000 00-00 0 単価補正	
Q01 殻種別 Q02 処分費		コンクリート殻(無筋) 処分費(m3)			第0029号単価表 単位数量 1 m3	
処分費(m3)	m3	1				
J01 産廃税の有無		無				
殻処分 (0043)	m3	1				

【参考資料】積算入力データリスト（本01）

工事名	令和8年度 古川地域馬寄地内排水路整備工事				事業区分	道路維持・修繕
工事区分・工種・種別・細別・施工歩掛・規格	単位	数量・構成比 前回／今回 入力条件	単価 前回／今回	金額 前回／今回	摘要	
Q01 殻種別 Q02 処分費		コンクリート殻(鉄筋) 処分費(m3)			管理費区分 0 歩 2026.08 単 2026.08 単価地区 大崎市（旧古川市） 労調係数 1.000 00-00 0 週休2日補正 補正なし	
処分費(m3)	m3	1			WB020051	
J01 産廃税の有無		無			管理費区分 0 歩 2026.08 単 2026.08 単価地区 大崎市（旧古川市） 労調係数 1.000 00-00 0 単価補正	
殻処分 (0044)	m3	2			第0030号単価表 単位数量 1 m3 管理費区分 0 歩 2026.08 単 2026.08 単価地区 大崎市（旧古川市） 労調係数 1.000 00-00 0 週休2日補正 補正なし	
Q01 殻種別 Q02 処分費		アスファルト殻 処分費(m3)			WB020051	
処分費(m3)	m3	1			管理費区分 0 歩 2026.08 単 2026.08 単価地区 大崎市（旧古川市） 労調係数 1.000 00-00 0 単価補正	
J01 産廃税の有無		無				
道路修繕						

【参考資料】積算入力データリスト（本01）

工事名	令和8年度 古川地域馬寄地内排水路整備工事			事業区分	道路維持・修繕
工事区分・工種・種別・細別・施工歩掛・規格	単位	数量・構成比 前回／今回 入力条件	単価 前回／今回	金額 前回／今回	摘要
(0045)	式	1			
仮設工 (0046)	式	1			
工事用道路工 (0047)	式	1			
土木シート (0048)	m2	1,062			オプション入力 第0031号単価表 単位数 1 m2 管理費区分 0 歩 2026.08 単 2026.08 単価地区 大崎市（旧古川市） 労調係数 1.000 00-00 0 週休2日補正 補正なし
土木シートPP	m2	1			ZZ99*01*01001 管理費区分 0 歩 2026.08 単 2026.08 単価地区 大崎市（旧古川市） 労調係数 1.000 00-00 0 単価補正
購入土 (0049)	m3	310			オプション入力 第0032号単価表 単位数 1 m3 管理費区分 0 歩 2026.08 単 2026.08 単価地区 大崎市（旧古川市） 労調係数 1.000 00-00 0

【参考資料】 積算入力データリスト (本01)

工事名	令和8年度 古川地域馬寄地内排水路整備工事				事業区分	道路維持・修繕	
工事区分・工種・種別・細別・施工歩掛・規格			単位	数量・構成比 前回／今回 入力条件	単価 前回／今回	金額 前回／今回	摘要
							週休2日補正 補正なし
山砂 不洗			m3	1.33			ZM04030070 管理費区分 0 歩 2026.08 単 2026.08 単価地区 大崎市（旧古川市） 労調係数 1.000 00-00 0 単価補正
工事用道路盛土 (0050) (P)			m3	310			第0033号単価表 単位数量 1 m3 管理費区分 0 歩 2026.08 単 2026.08 単価地区 大崎市（旧古川市） 労調係数 1.000 00-00 0 週休2日補正 補正なし
				Q01 施工幅員 Q02 掘削積込費 Q03 運搬費 Q04 土砂購入費 Q05 敷均し・締固め費 Q06 人力盛土費 Q07 法面整形費	4.0m以上 計上しない 計上しない 計上しない 路体(築堤)盛土 計上しない 計上しない		
路体(築堤)盛土			m3	1			CB210510 管理費区分 0 歩 2026.08 単 2026.08 単価地区 大崎市（旧古川市） 労調係数 1.000 00-00 0 単価補正
				J01 施工幅員 J02 施工数量 J03 障害の有無	4.0m以上 20,000m3未満 無し		
敷砂利 (0051)			m3	70			オプション入力 第0034号単価表 単位数量 1 m3 管理費区分 0

※入力条件は、積算の考え方を示したものであり、指定事項ではありません。

【参考資料】積算入力データリスト（本01）

工事名	令和8年度 古川地域馬寄地内排水路整備工事				事業区分	道路維持・修繕
工事区分・工種・種別・細別・施工歩掛・規格	単位	数量・構成比 前回／今回 入力条件	単価 前回／今回	金額 前回／今回	摘要	
敷砂利	m3	1			歩 2026.08 単 2026.08 単価地区 大崎市（旧古川市） 労調係数 1.000 00-00 0	
					週休2日補正 補正なし	
J01 バックホウ供用日当り運転時間		標準			WB220311 管理費区分 0 歩 2026.08 単 2026.08 単価地区 大崎市（旧古川市） 労調係数 1.000 00-00 0	
工事用道路撤去 (0052)	m3	390			単価補正	
					オプション入力 第0035号単価表 単位数量 1 m3 管理費区分 0 歩 2026.08 単 2026.08 単価地区 大崎市（旧古川市） 労調係数 1.000 00-00 0	
掘削	m3	1			週休2日補正 補正なし	
					CB210100 管理費区分 0 歩 2026.08 単 2026.08 単価地区 大崎市（旧古川市） 労調係数 1.000 00-00 0	
J01 土質		土砂			単価補正 オプション入力	
J02 施工方法		オープンカット				
J03 押土の有無		無し				
J04 障害の有無		無し				
J05 施工数量		5,000m3未満				
土砂等運搬						

【参考資料】 積算入力データリスト (本01)

工事名	令和8年度 古川地域馬寄地内排水路整備工事			事業区分	道路維持・修繕
工事区分・工種・種別・細別・施工歩掛・規格	単位	数量・構成比 前回／今回 入力条件	単価 前回／今回	金額 前回／今回	摘要
(0053)	m3	390			第0036号単価表 単位数量 1 m3 管理費区分 0 歩 2026.08 単 2026.08 単価地区 大崎市 (旧古川市) 労調係数 1.000 00-00 0 週休2日補正 補正なし
土砂等運搬	m3	1			CB210110 管理費区分 0 歩 2026.08 単 2026.08 単価地区 大崎市 (旧古川市) 労調係数 1.000 00-00 0 単価補正
J01 土砂等発生現場		標準			
J02 積込機種・規格		バックホ山積0.8m3(平積0.6m3)			
J03 土質		土砂(岩塊・玉石混り土含む)			
J04 DID区間の有無		無し			
J05 運搬距離(km)(DID区間無)		15.5km以下			
処分費 (0054)	m3	390			オプション入力 第0037号単価表 単位数量 1 m3 管理費区分 0 歩 2026.08 単 2026.08 単価地区 大崎市 (旧古川市) 労調係数 1.000 00-00 0 週休2日補正 補正なし
処分費(m3)	m3	1			WB020051 管理費区分 0 歩 2026.08 単 2026.08 単価地区 大崎市 (旧古川市) 労調係数 1.000 00-00 0
J01 産廃税の有無		無			

【参考資料】積算入力データリスト（本01）


工事名	令和8年度 古川地域馬寄地内排水路整備工事			事業区分	道路維持・修繕
工事区分・工種・種別・細別・施工歩掛・規格	単位	数量・構成比 前回／今回 入力条件	単価 前回／今回	金額 前回／今回	摘要
					単価補正
交通管理工 (0055)	式	1			
交通誘導警備員 (0056)	人日				第0038号単価表 単位数量 1 人日 管理費区分 0 歩 2026.08 単 2026.08 単価地区 大崎市（旧古川市） 労調係数 1.000 00-00 0
Q01 交通誘導警備員費		交通誘導警備員B			週休2日補正 補正なし
交通誘導警備員B	人日	1			WB010212 管理費区分 0 歩 2026.08 単 2026.08 単価地区 大崎市（旧古川市） 労調係数 1.000 00-00 0
					単価補正
直接工事費 (0057)	式	1			
共通仮設 (0058)	式	1			
共通仮設費 (0059)	式	1			
現場環境改善費 (0060)	式	1			

【参考資料】積算入力データリスト（本01）

工事名	令和8年度 古川地域馬寄地内排水路整備工事			事業区分	道路維持・修繕
工事区分・工種・種別・細別・施工歩掛・規格	単位	数量・構成比 前回／今回 入力条件	単価 前回／今回	金額 前回／今回	摘要
現場環境改善費（率計上） (0061)	式	1			
市街地補正	市街地以外				
共通仮設費（率計上） (0062)	式	1			
主たる工種	04:道路改良工事				
施工地域等補正	一般交通影響有り（2）－2		1.2		
除雪工事補正	未使用		1.00		
ICT施工補正	補正なし		1.0		
週休2日補正	補正なし		1.00		
復興係数補正	あり		1.3		
実績変更対象費（積上げ）					
純工事費 (0063)	式	1			
現場管理費 (0064)	式	1			
施工地域等補正	一般交通影響有り（2）－2		1.1		
工期日数（熱中症補正）	0日間				
真夏日日数	0日間				
補正係数	補正なし		0.00		
熱中症補正	自動設定		0.00%		
工期日数	0日間				
冬期日数	0日間				
積雪寒冷地区分	補正なし		0.00%		
施工時期補正	自動設定		0.00%		
緊急工事補正	補正なし		0.00%		
砂防・地滑り補正	補正なし		0.00%		
ICT施工補正	補正なし		1.0		
週休2日補正	補正なし		1.00		
復興係数補正	あり		1.1		
実績変更対象費（積上げ）					

【参考資料】積算入力データリスト（本01）


工事名	令和8年度 古川地域馬寄地内排水路整備工事			事業区分	道路維持・修繕
工事区分・工種・種別・細別・施工歩掛・規格	単位	数量・構成比 前回／今回 入力条件	単価 前回／今回	金額 前回／今回	摘要
工事原価 (0065)	式	1			
一般管理費等 (0066)	式	1			
前払金支出割合による補正		補正を行わない	1.00		
財団法人等による補正		補正を行わない	1.00		
契約保証に係る補正率		金銭的保証	0.04%		
工事価格 (0067)	式	1			
消費税額及び地方消費税額 (0068)	式	1			
工事費計 (0069)	式	1			

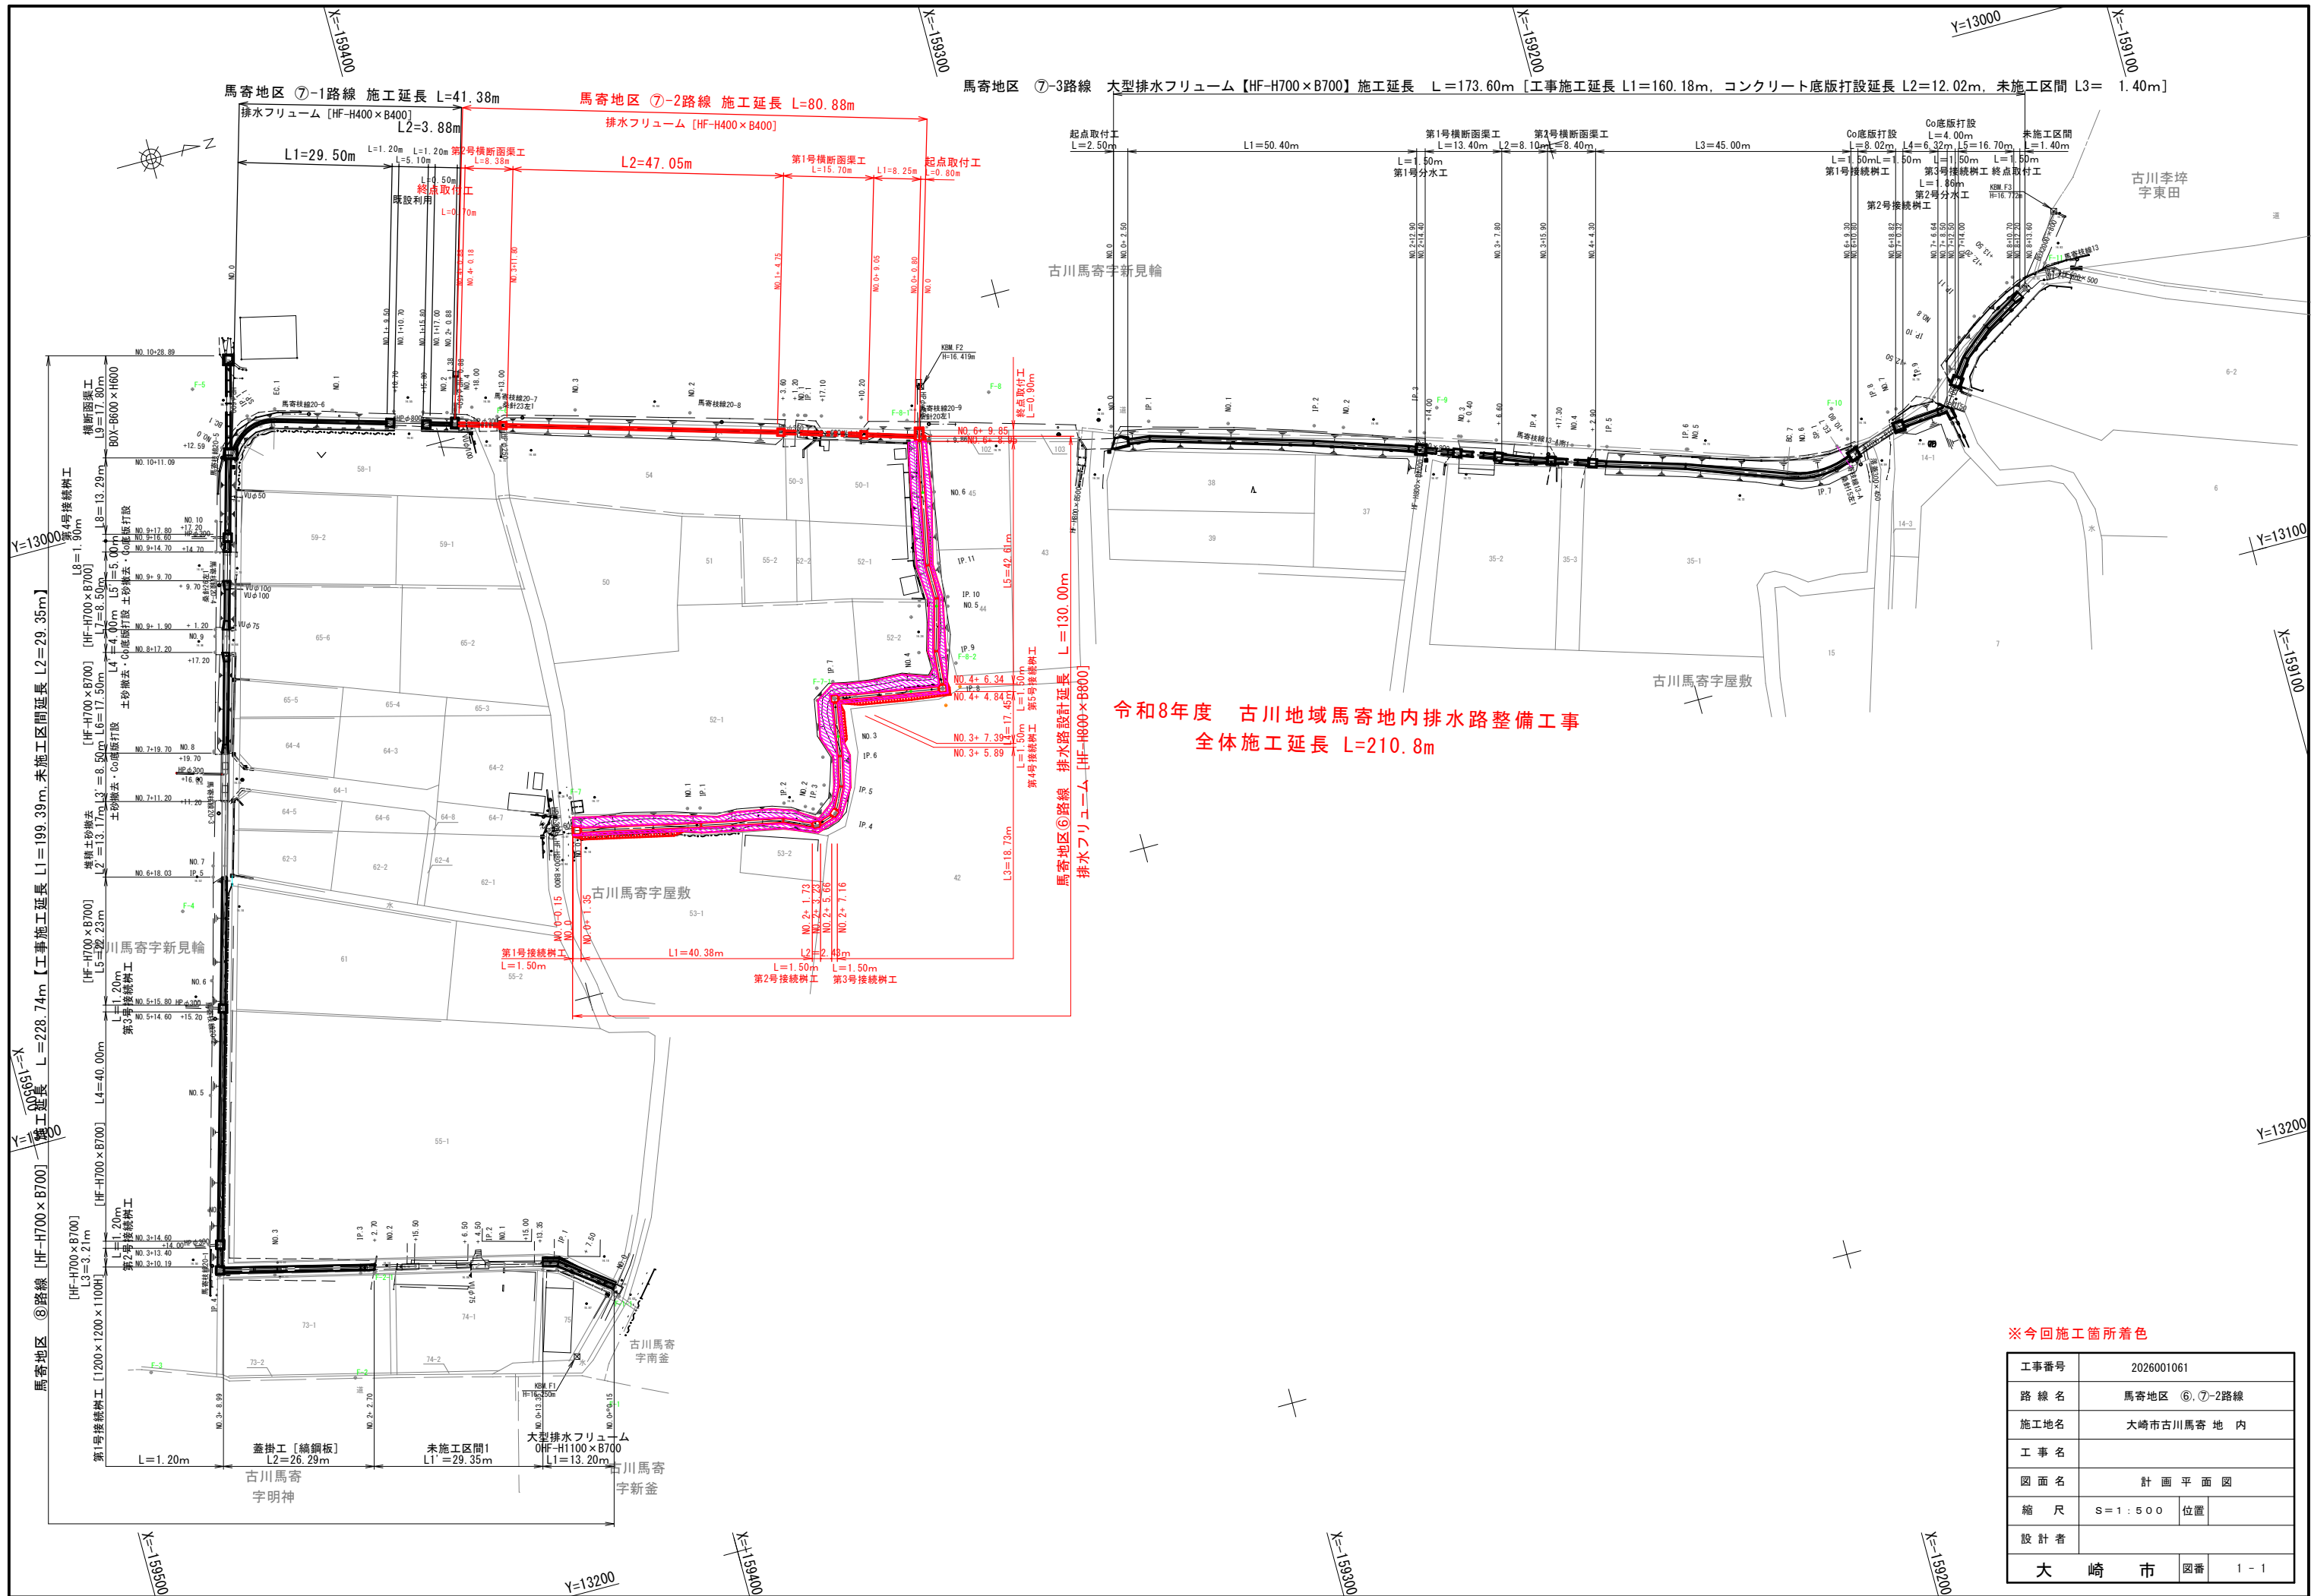

令和8年度 古川地域馬寄地内排水路整備工事
全体施工延長 L=210.8m

※今回施工箇所着色

工事番号	2026001061		
路線名	馬寄地区 ⑥、⑦-2路線		
施工地名	大崎市古川馬寄 地 内		
工事名			
図面名	計 画 平 面 図		
縮 尺	S=1:500	位置	
設計者			
大 崎 市	図番	1 - 1	

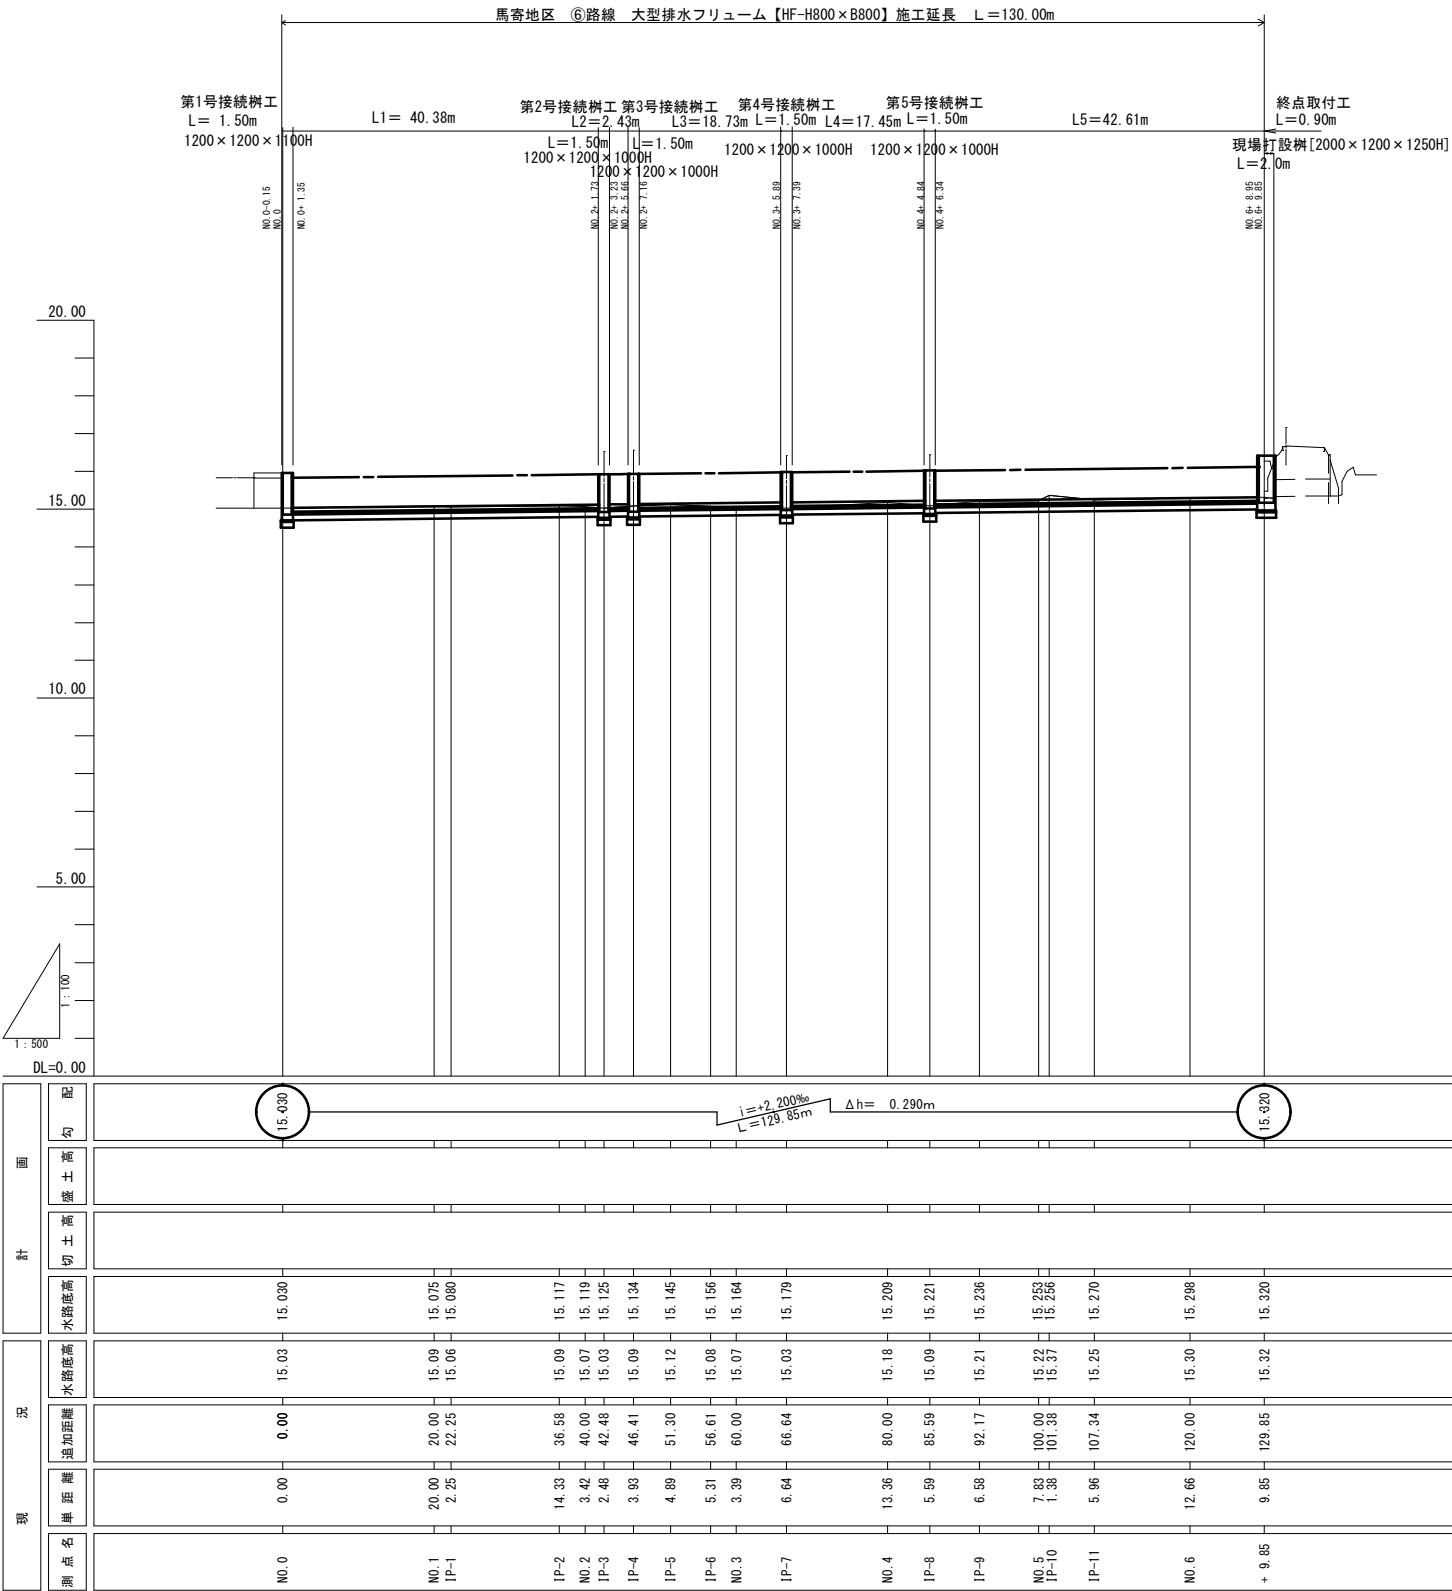








※全部施工につき着色省略

工事番号	2026001061		
路 線 名	馬寄地区 ⑥路線		
施工地名	大崎市古川馬寄 地内		
工 事 名	令和8年度 古川地域馬寄地内排水路整備工事		
図 面 名	計 画 縦 断 図		
縮 尺	V=1:100 H=1:500	位置	NO.0 ~ NO.6+ 9.85
設 計 者			
大 崎 市	図番	2 - 1	

S = 1 : 3 0


※全部施工につき着色省略

大 崎 市 図 番 3 - 1

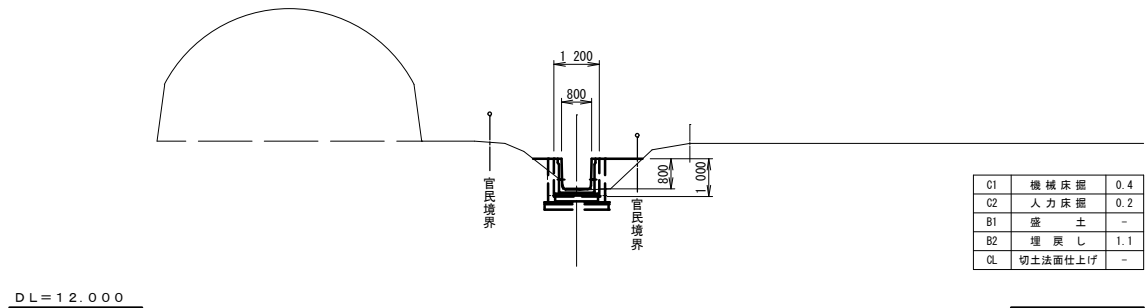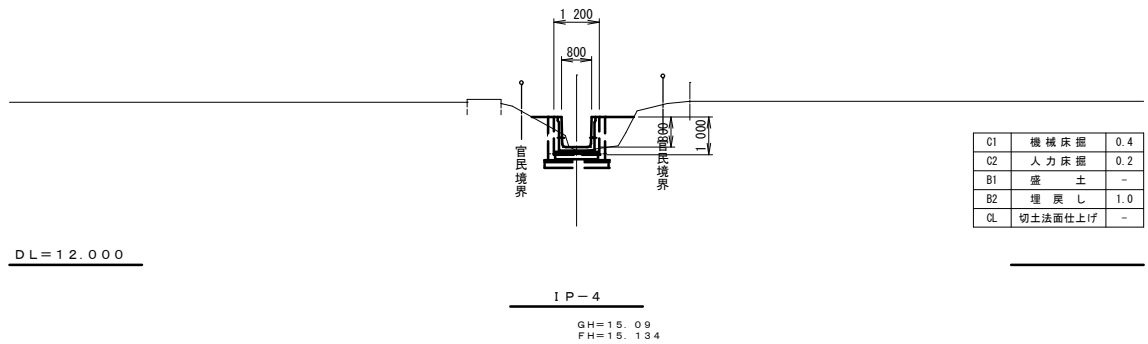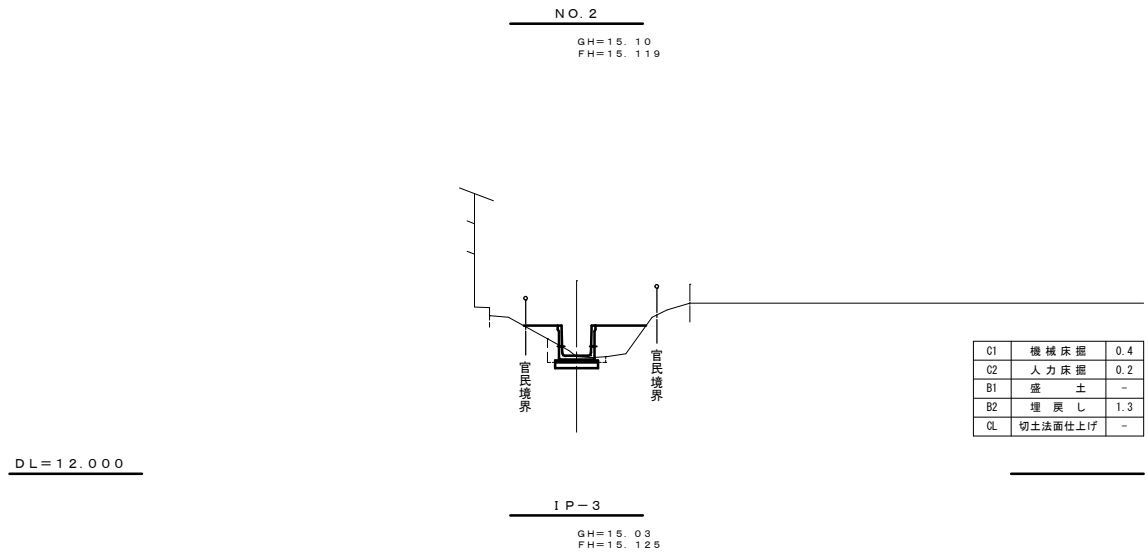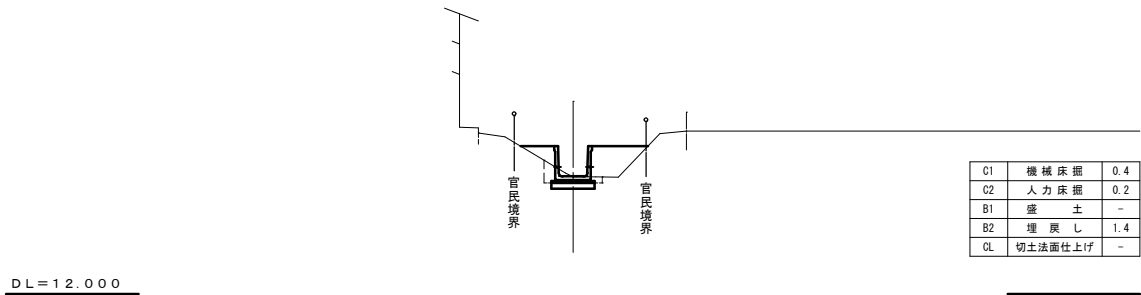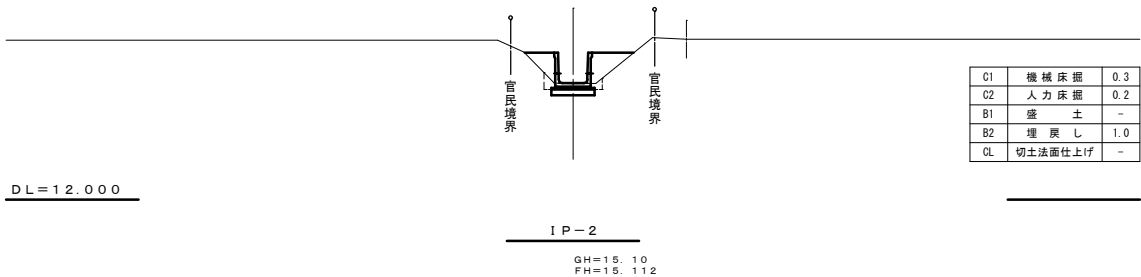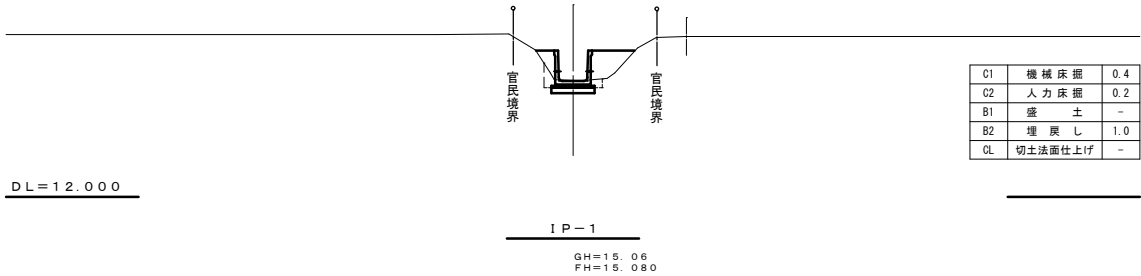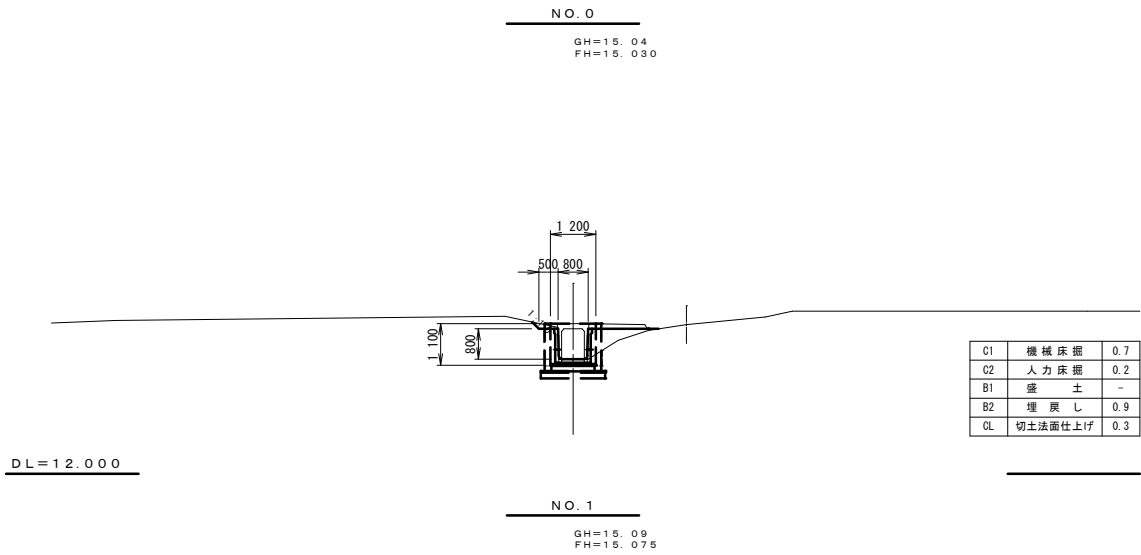


※全部施工につき着色省略


工事番号	2026001061		
路線名	馬寄地区 ⑥路線		
施工地名	大崎市古川馬寄 地内		
工事名	令和8年度 古川地域馬寄地内排水路整備工事		
図面名	計画横断図 1		
縮尺	S=1:100	位置	NO.0 ~ IP-4
設計者			
大崎市	図番	4-1	

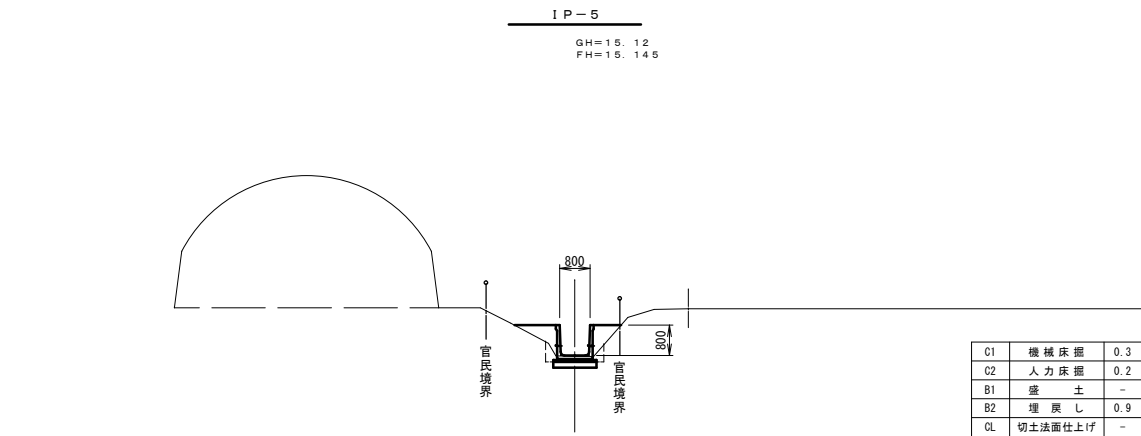


DL=12.000

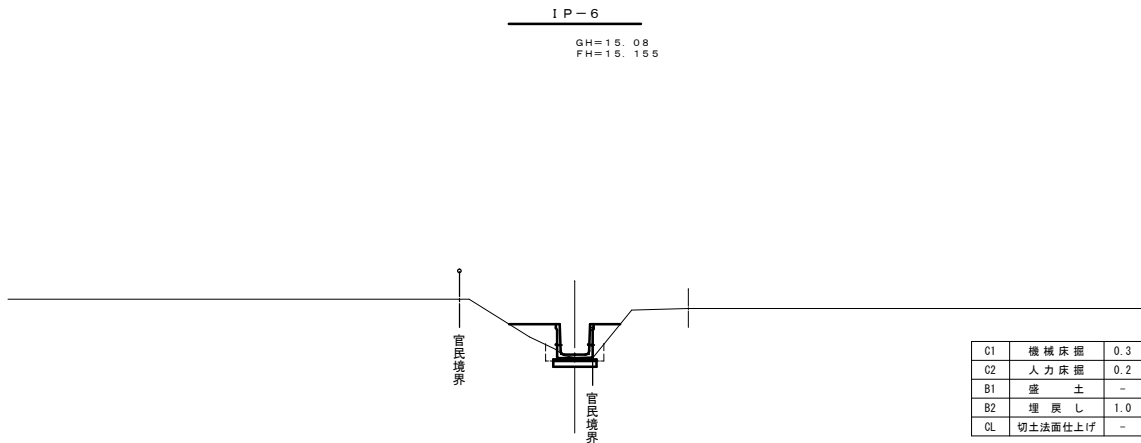


DL=12.000

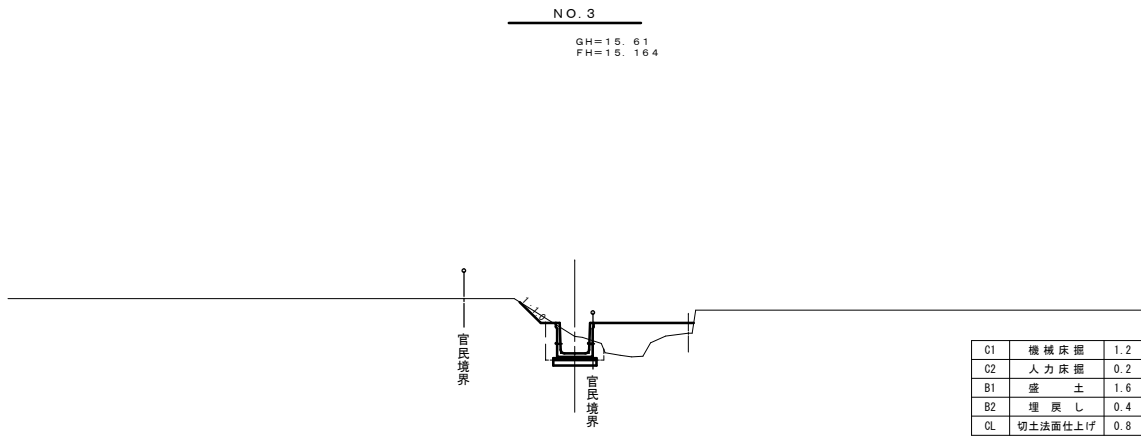


DL=12.000

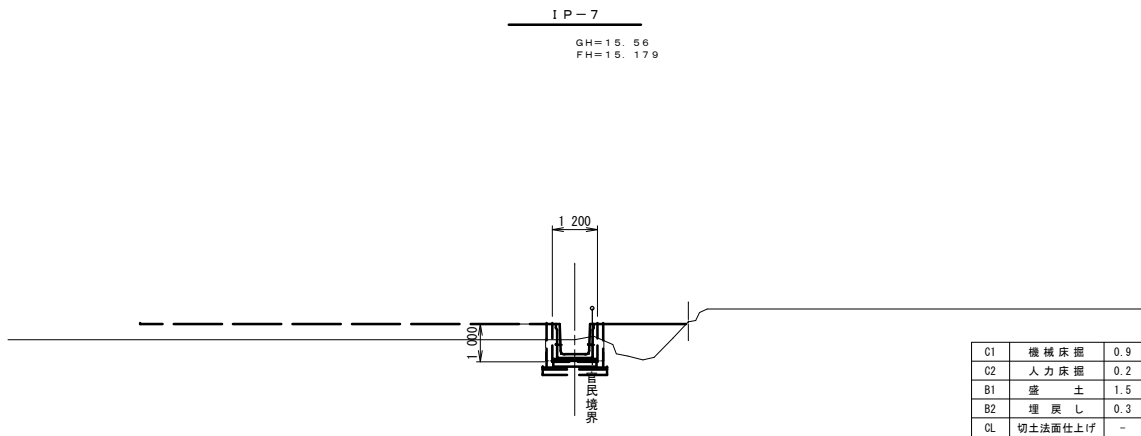


DL=12.000

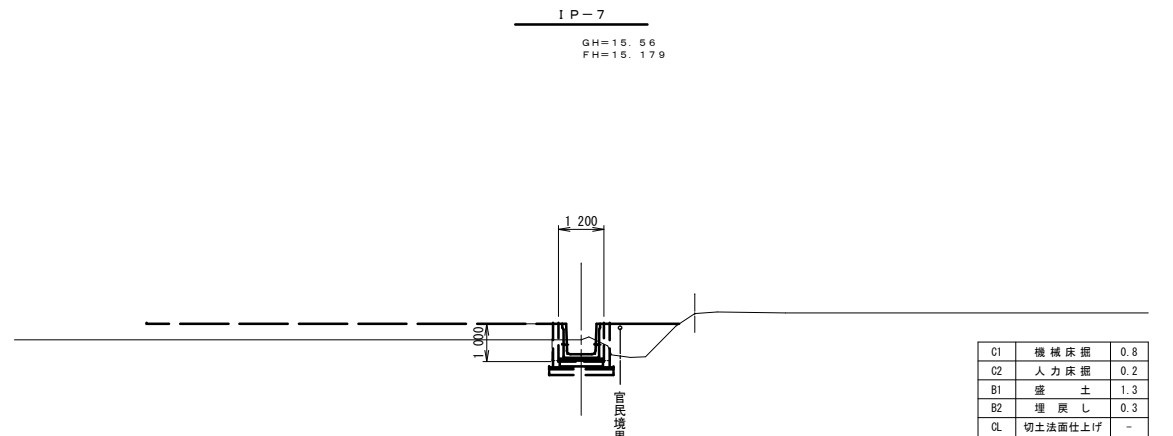

DL=12.000

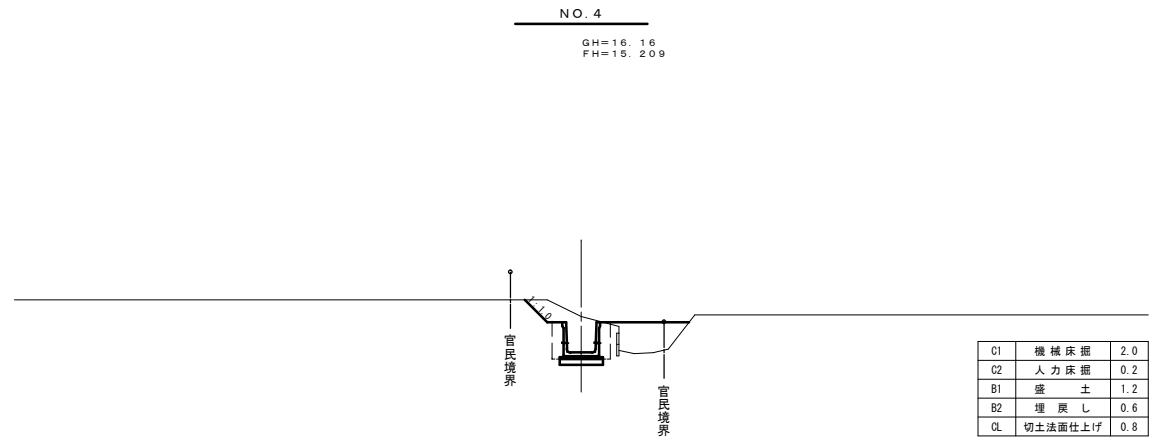








DL=12.000

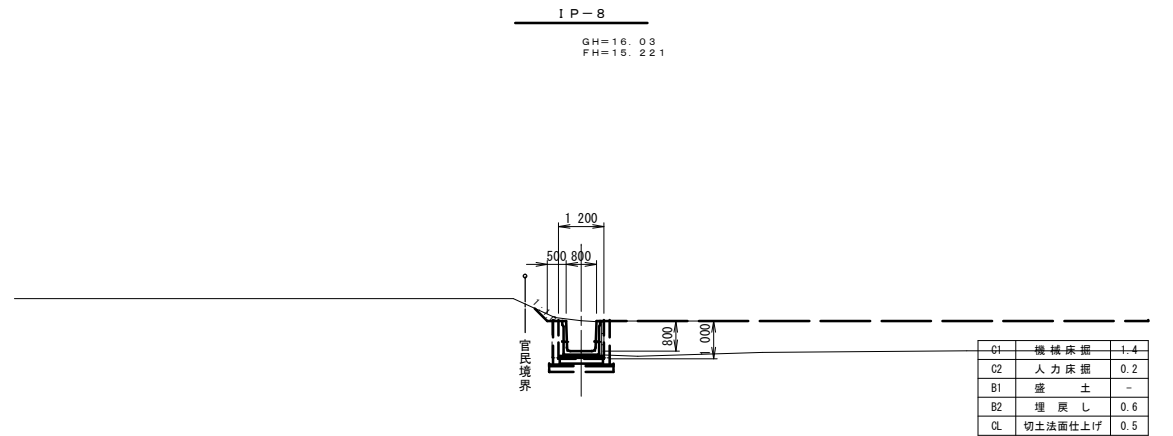

DL=12.000

※全部施工につき着色省略




工事番号	2026001061		
路線名	馬寄地区 ⑥路線		
施工地名	大崎市古川馬寄 地内		
工事名	令和8年度 古川地域馬寄地内排水路整備工事		
図面名	計画横断図 2		
縮尺	S=1:100	位置	IP-5 ~ IP-8
設計者			
大崎市	図番	4 - 2	

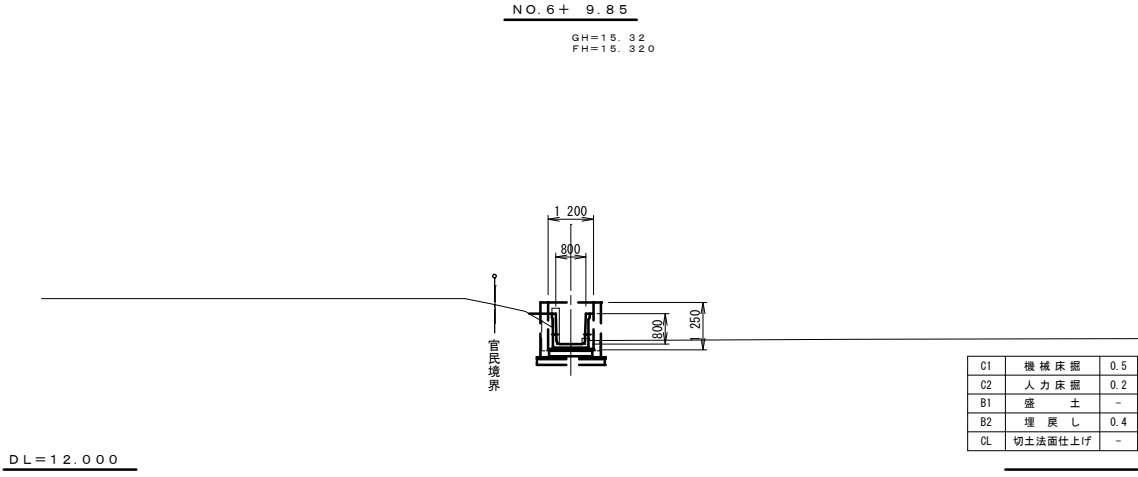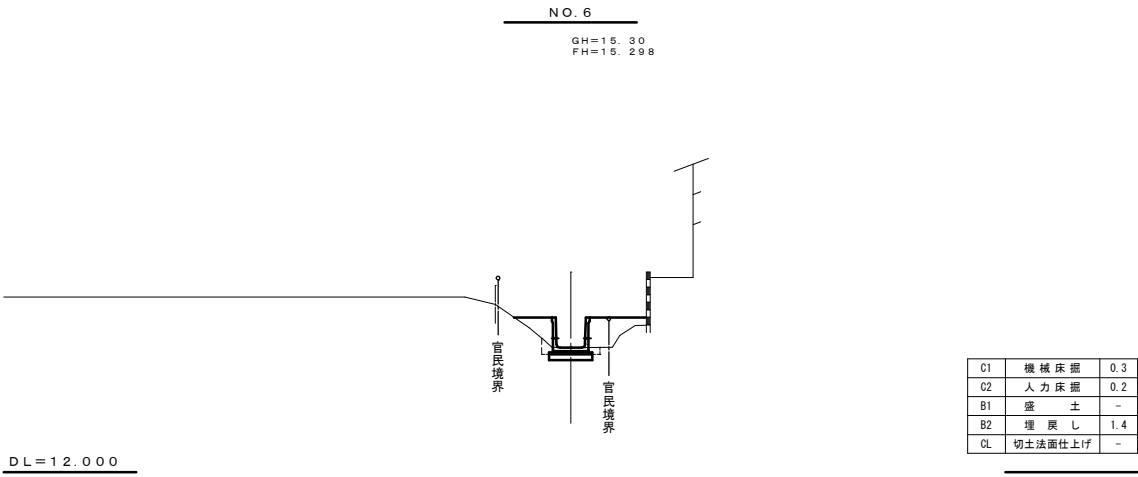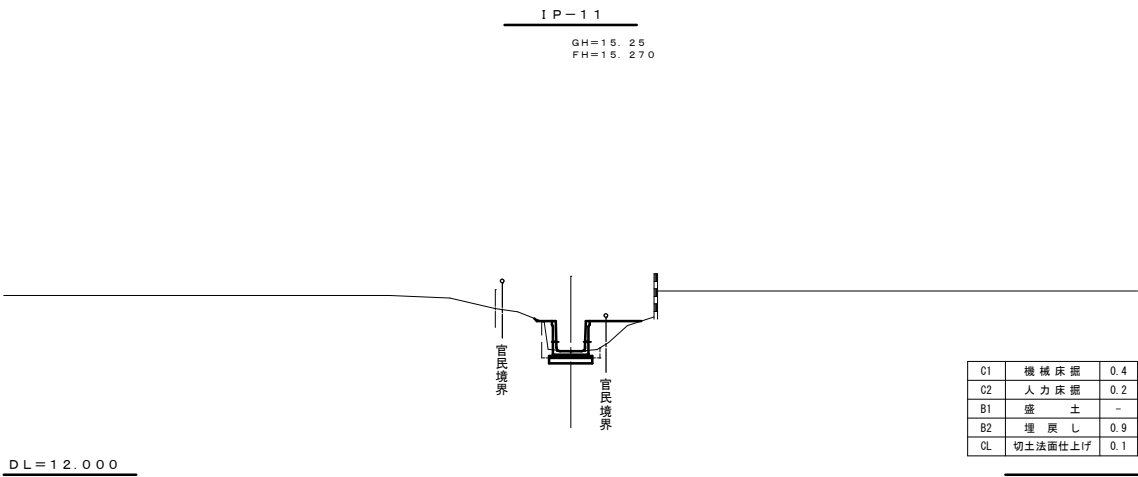
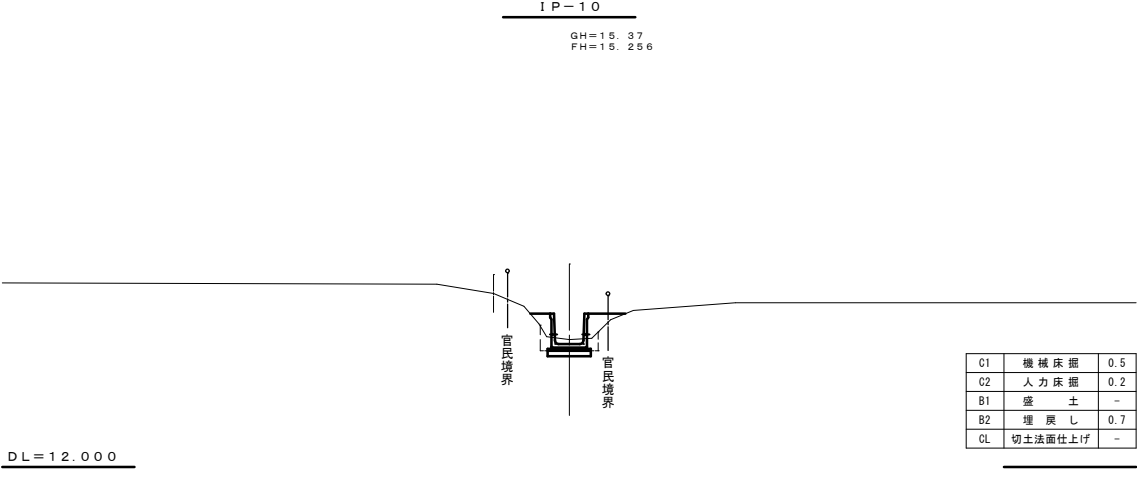
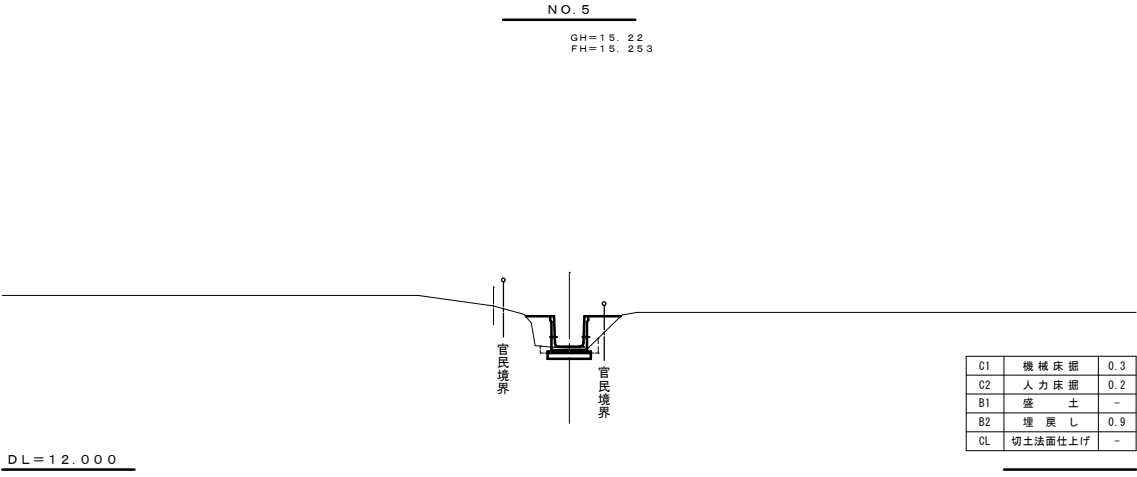
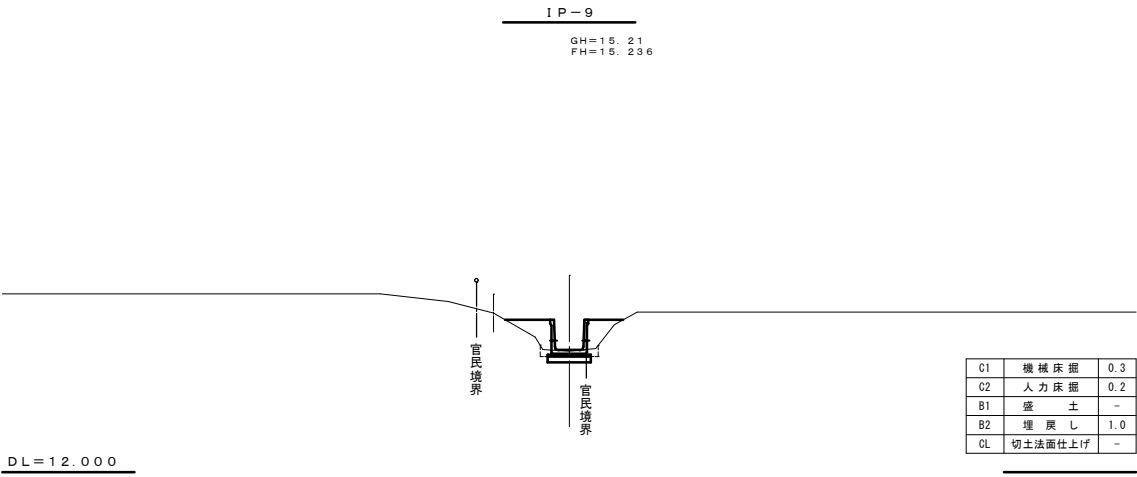
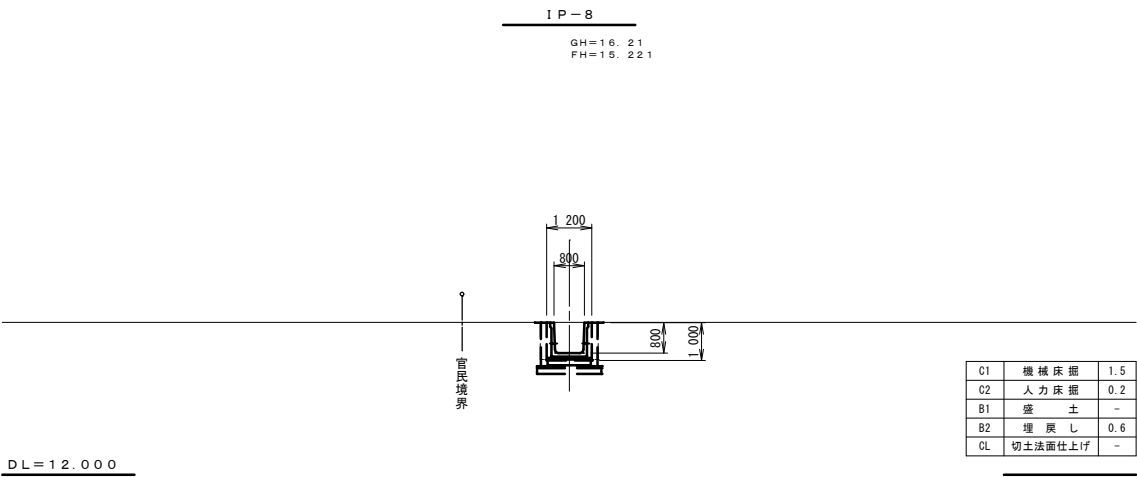


※全部施工につき着色省略


工事番号	2026001061		
路線名	馬寄地区 ⑥路線		
施工地名	大崎市古川馬寄 地内		
工事名	令和8年度 古川地域馬寄地内排水路整備工事		
図面名	計画横断図 3		
縮尺	S=1:100	位置	IP-8 ~ NO.6+9.85
設計者			
大崎市	図番	4-3	

S = 1 : 5 0

 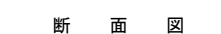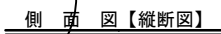

   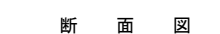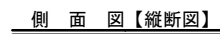

S = 1 : 25

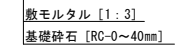


工事要目	204
------	-----


大 崎 市	図番	5 - 1
-------	----	-------

第4号 接続樹工

平面図

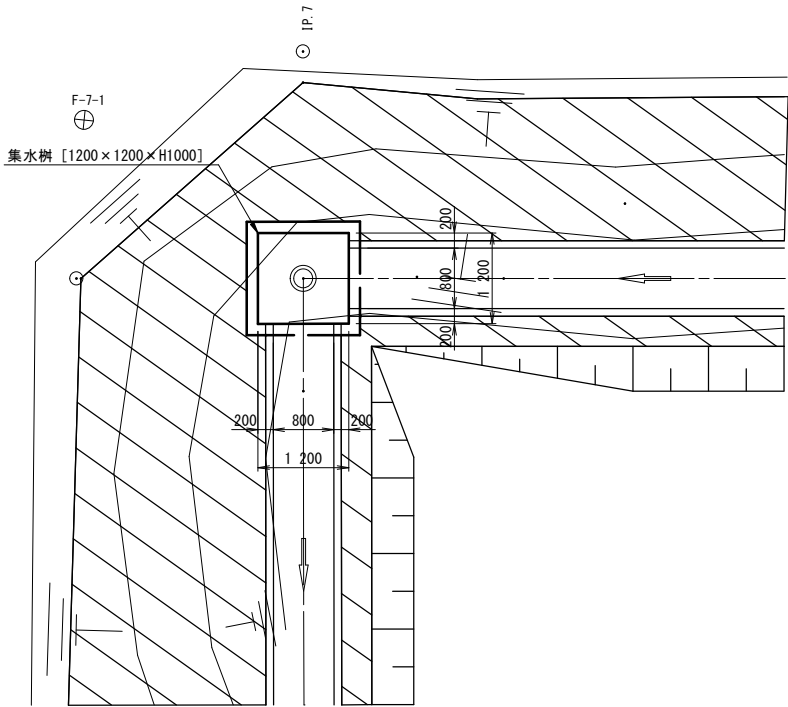


側面図【縦断面】

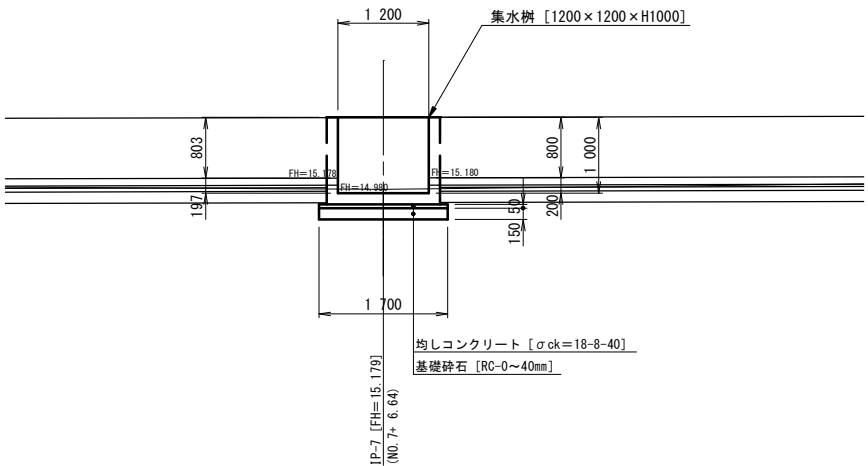


断面図

下流側 断面

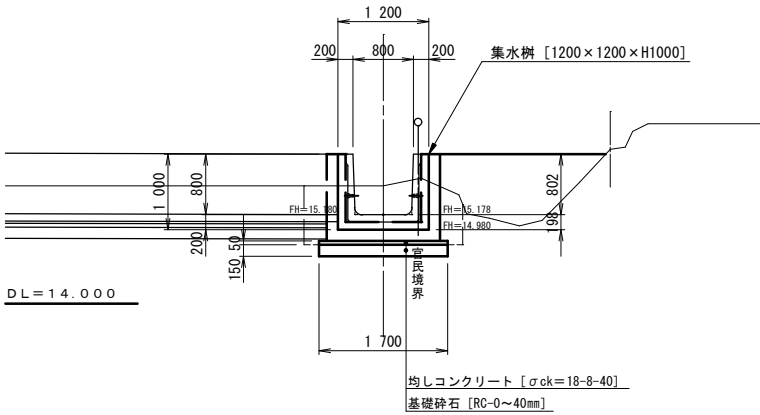


DL=14.000

平面図

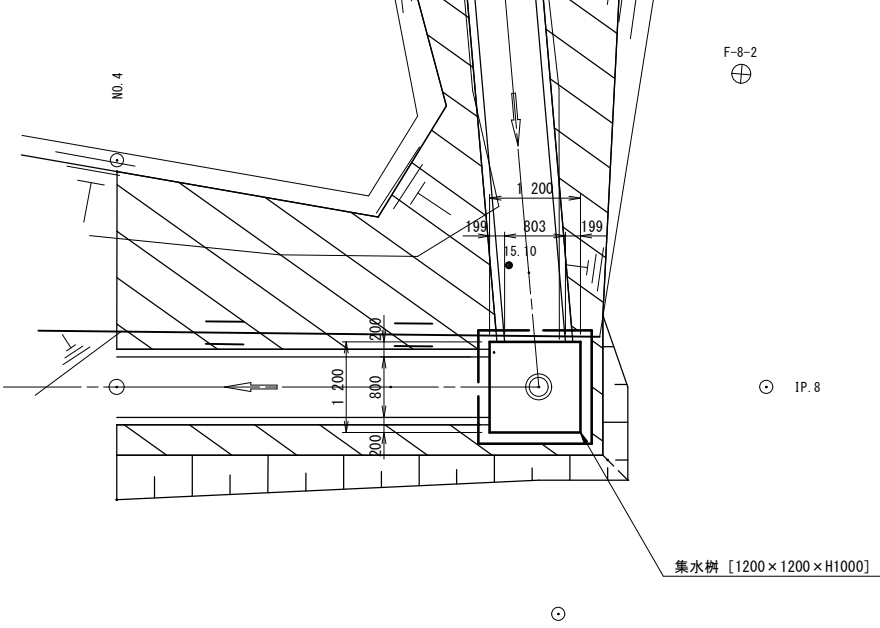


側面図【縦断面】

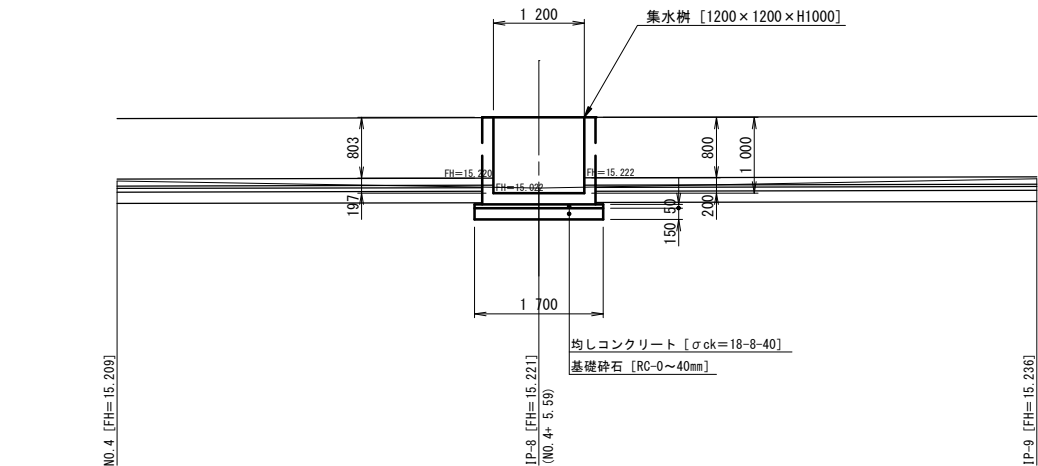

断面図

上流側 断面

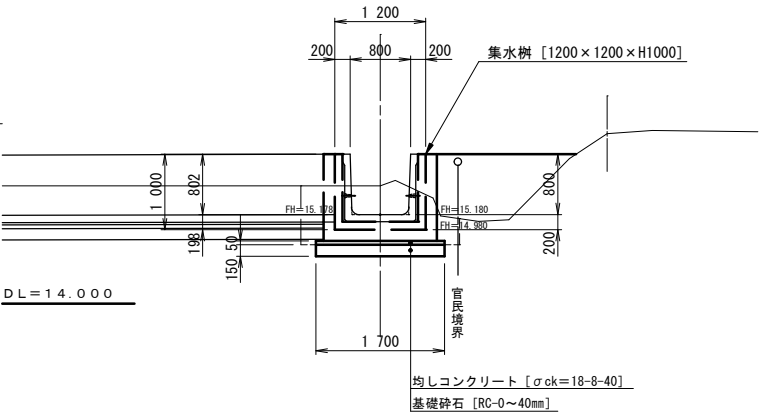


DL=14.000

第5号 接続樹工

S=1:50

断面図


下流側 断面

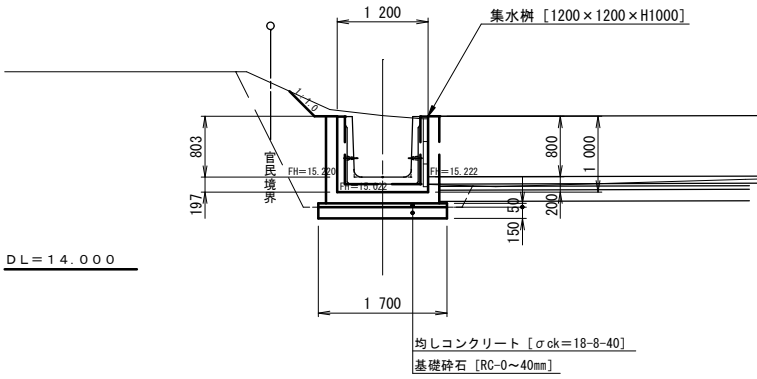

DL=14.000

断面図

上流側 断面

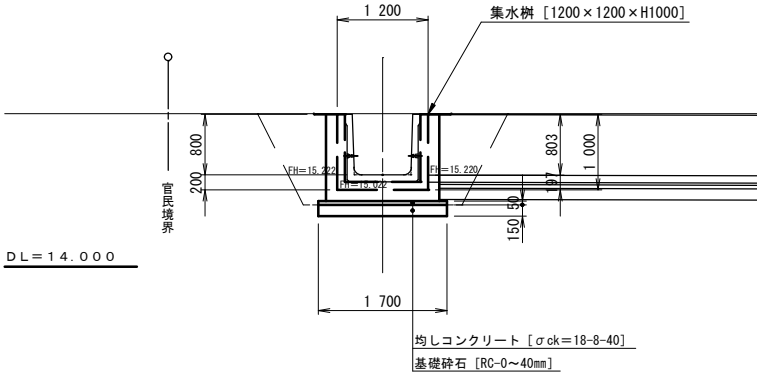

DL=14.000


※全部施工につき着色省略

工事番号	2026001061		
路線名	馬寄地区 ⑥路線		
施工地名	大崎市古川馬寄 地内		
工事名	令和8年度 古川地域馬寄地内排水路整備工事		
図面名	第4,5号 接続樹工		
縮尺	S=1:50	位置	
設計者			
大崎市	図番	5-2	


終点取付工

S=1:50




平面図

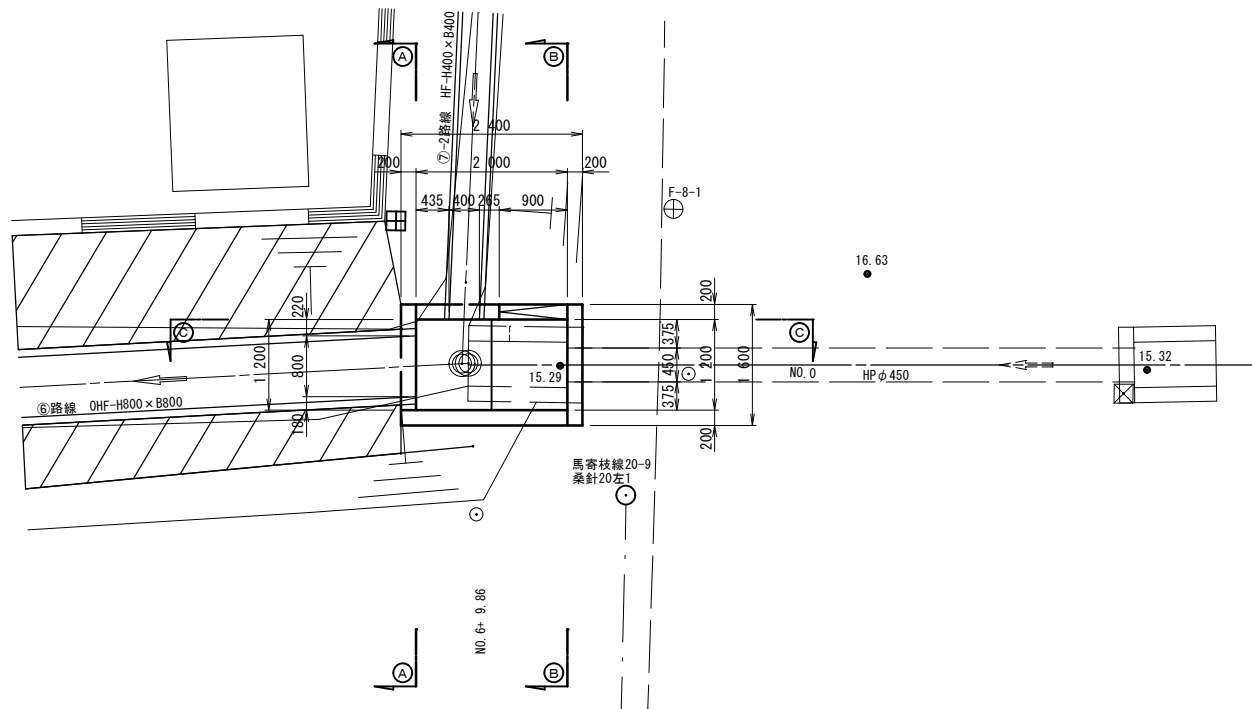

側面図【縦断面】

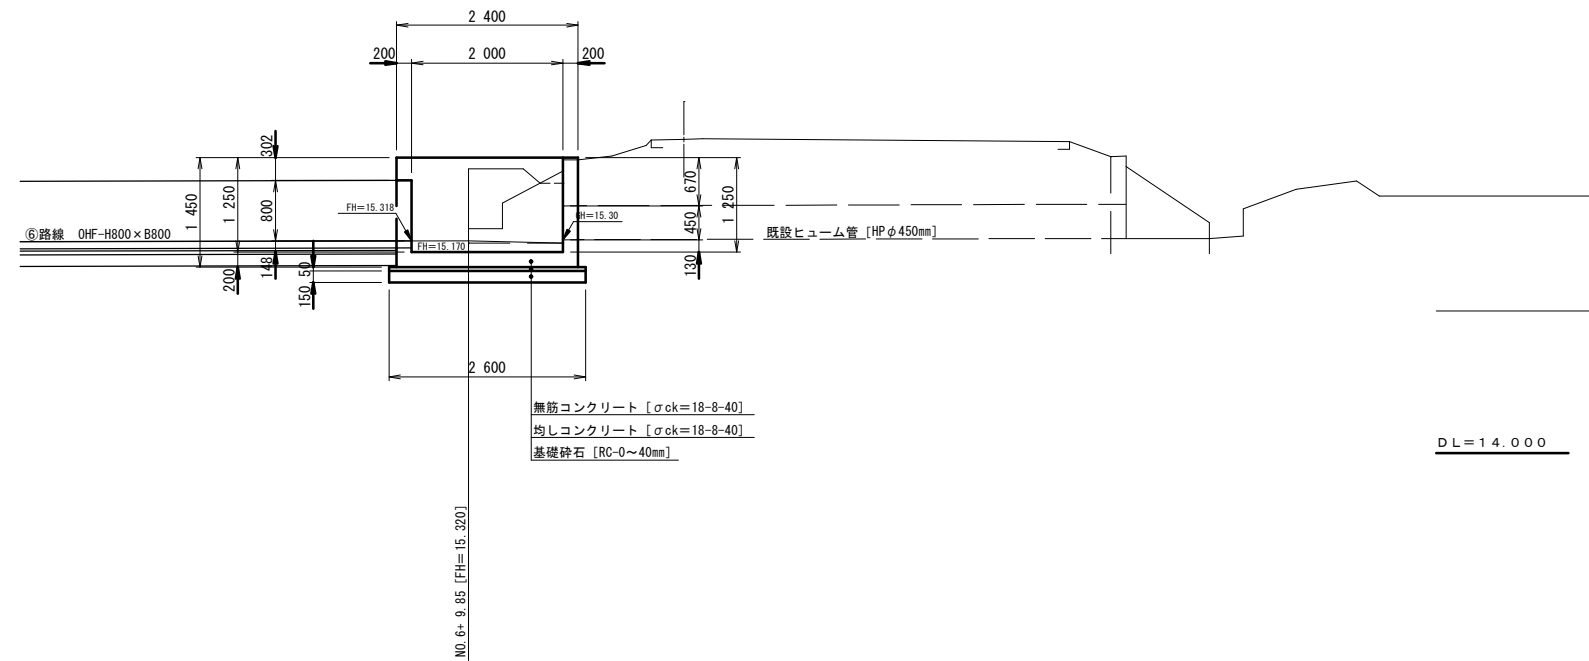


断面図

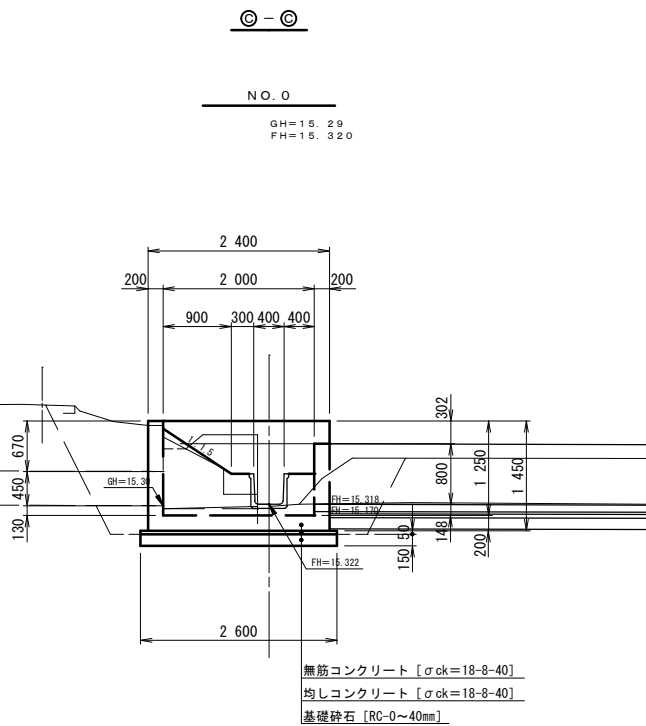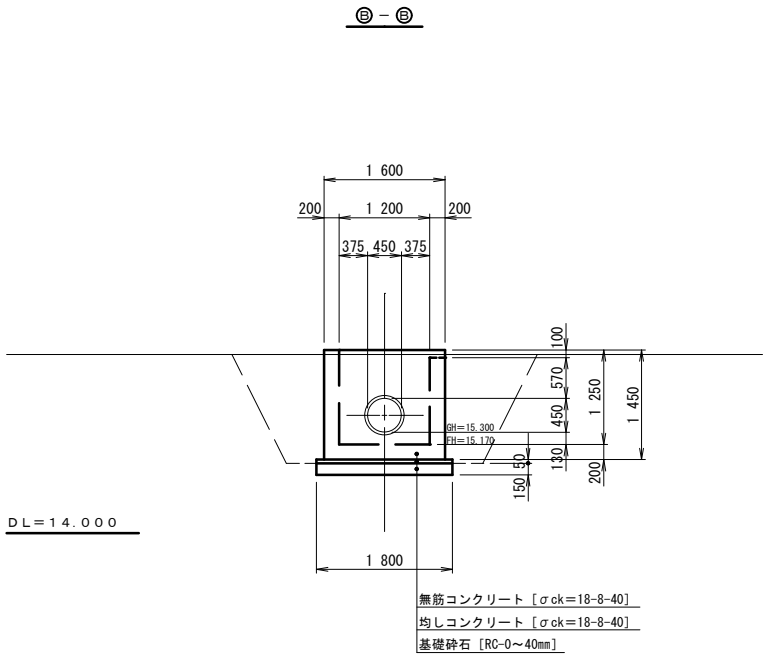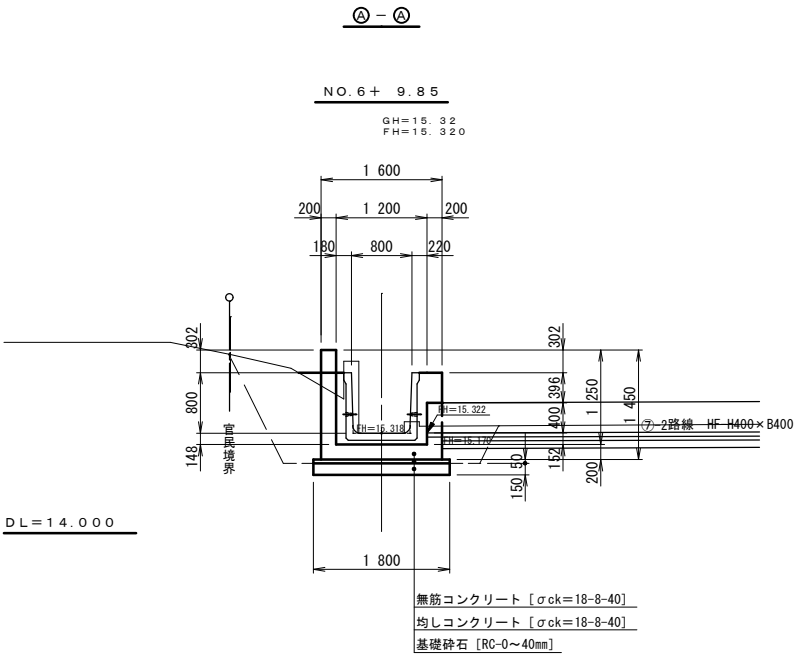

※全部施工につき着色省略

工事番号	2026001061		
路線名	馬寄地区 ⑥路線		
施工地名	大崎市古川馬寄 地内		
工事名	令和8年度 古川地域馬寄地内排水路整備工事		
図面名	終点取付工		
縮尺	S=1:50	位置	
設計者			
大崎市	図番	5 - 3	

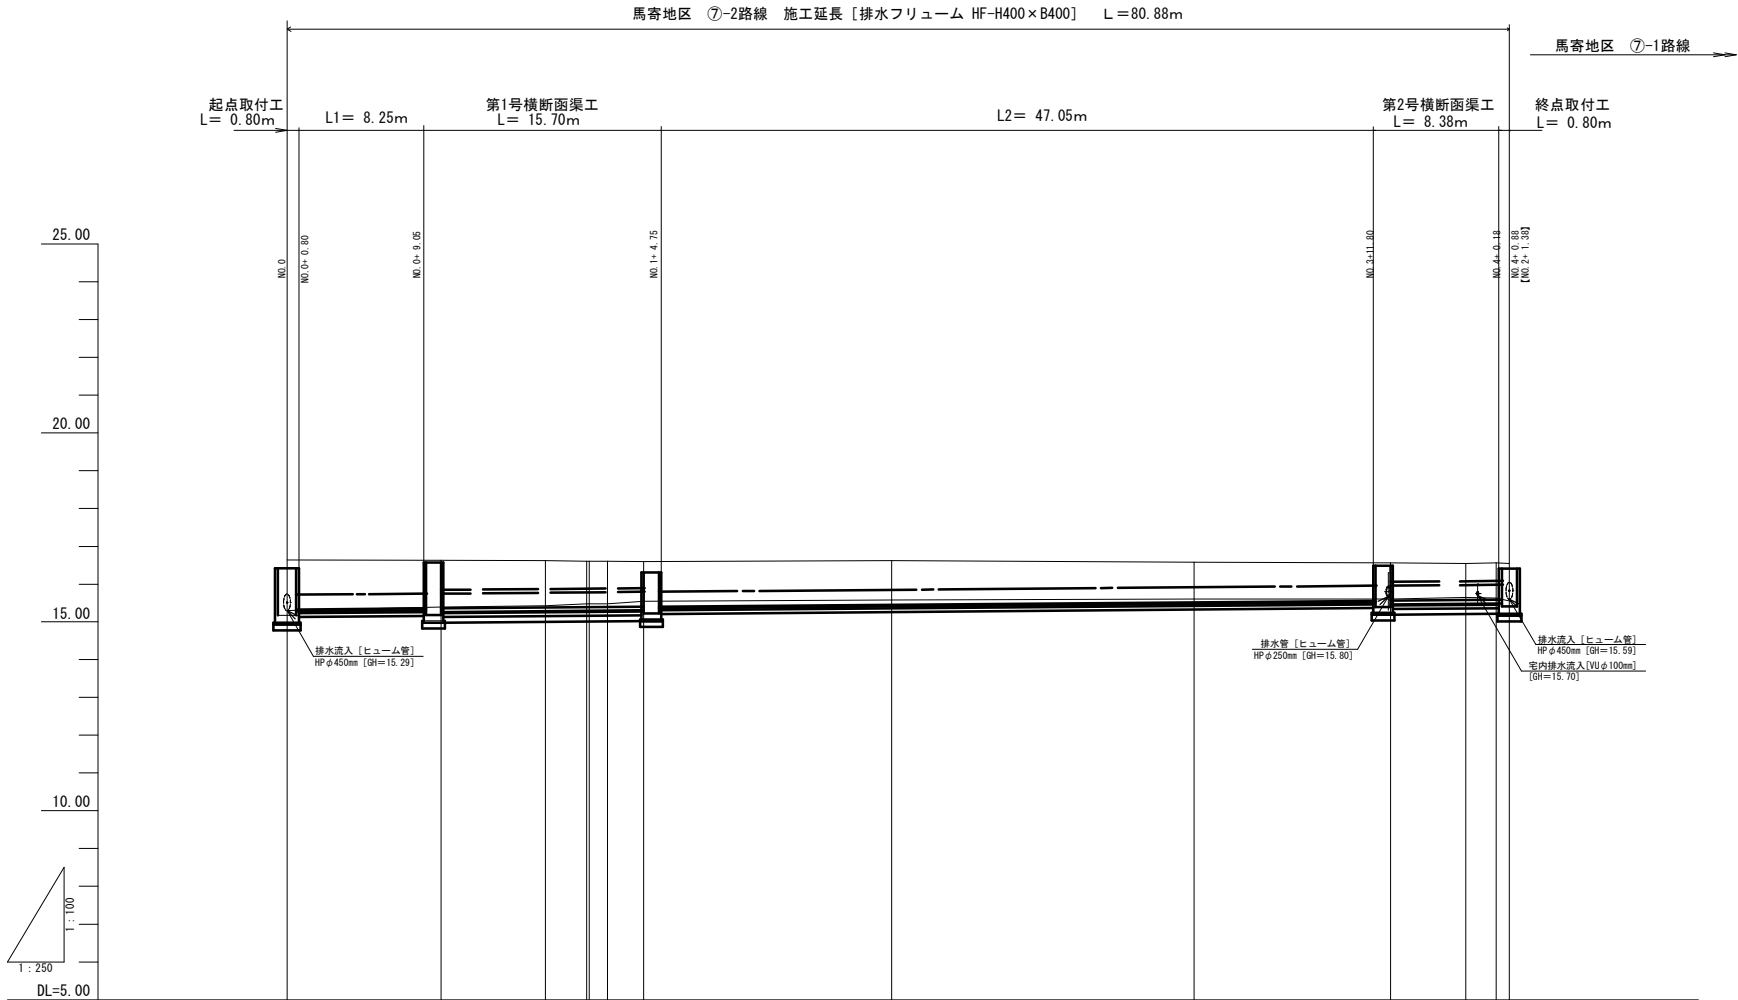

測点名	断面距離	増加距離	水路底高	埋路高	現況		計画	
					同床高	切土高	盛土高	勾配
NO.0	0.000	0.000	15.29	16.64	15.320			15.520
+10.20	10.200	10.200	15.38	16.63	15.354			
+17.10	6.900	17.100	15.43	16.62	15.377			
IP-1 NO.1 + 1.20	2.713 0.187 1.200	19.813 20.000 21.200	15.48 15.48 15.48	16.61 16.61 16.61	15.386 15.387 15.391			
+ 3.80	2.400	23.600	15.55	16.60	15.399			
NO.2	16.400	40.000	15.58	16.62	15.454			$i=+3.300\%$ $L=80.88m$ $\Delta h=0.270m$
NO.3	20.000	60.000	15.61	16.58	15.520			
+13.00	13.000	73.000	15.61	16.56	15.564			
+18.00	5.000	78.000	15.65	16.55	15.580			
NO.4 + 0.88	2.000 0.877	80.000 80.877	15.63 15.56	16.58 16.55	15.587 15.590			








※全部施工につき着色省略

工事番号	2026001061		
路線名	馬寄地区 ㊦-2路線		
施工地名	大崎市古川馬寄 地内		
工事名	令和8年度 古川地域馬寄地内排水路整備工事		
図面名	計画縦断面図		
縮尺	V=1:100 H=1:250	位置	NO.0 ~ NO.4+ 0.88
設計者			
大崎市	図番	2 - 1	

S = 1 : 3 0




工事番号	2026001061		
路線名	馬寄地区 ⑦-2路線		
施工地名	大崎市古川馬寄 地内		
工事名	令和8年度 古川地域馬寄地内排水路整備工事		
図面名	標準断面図		
縮尺	S = 1 : 30	位置	NO.0 ~ NO.4+0.88
設計者			
大 崎 市	図番	3 - 1	

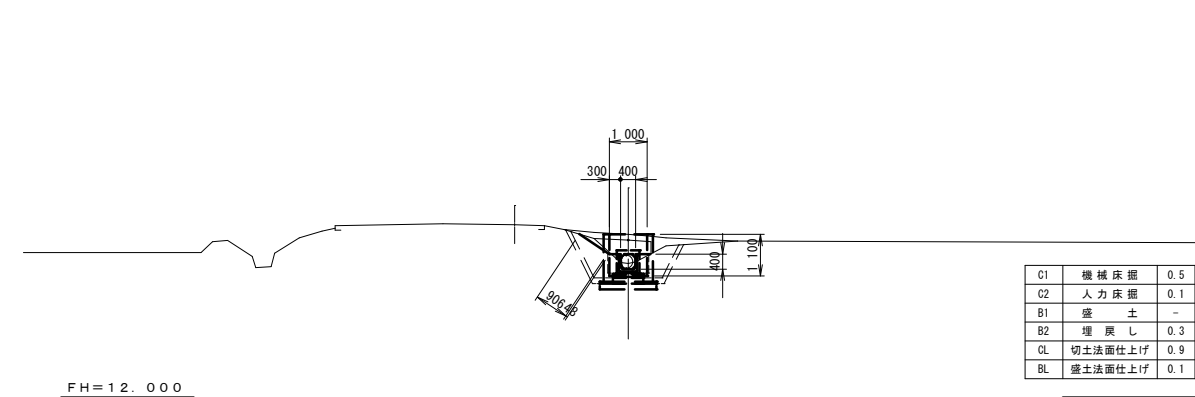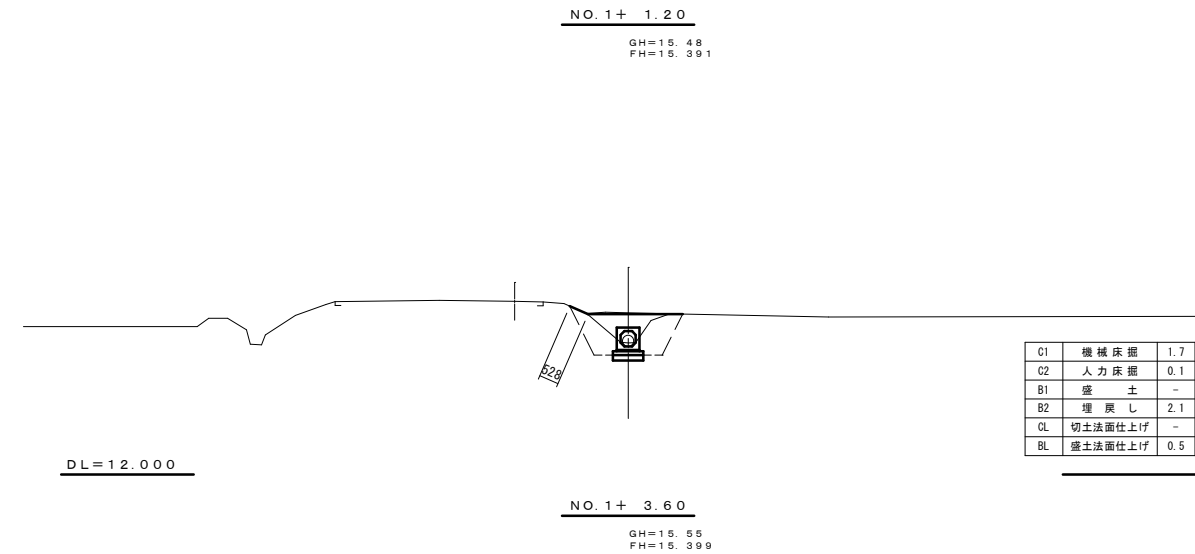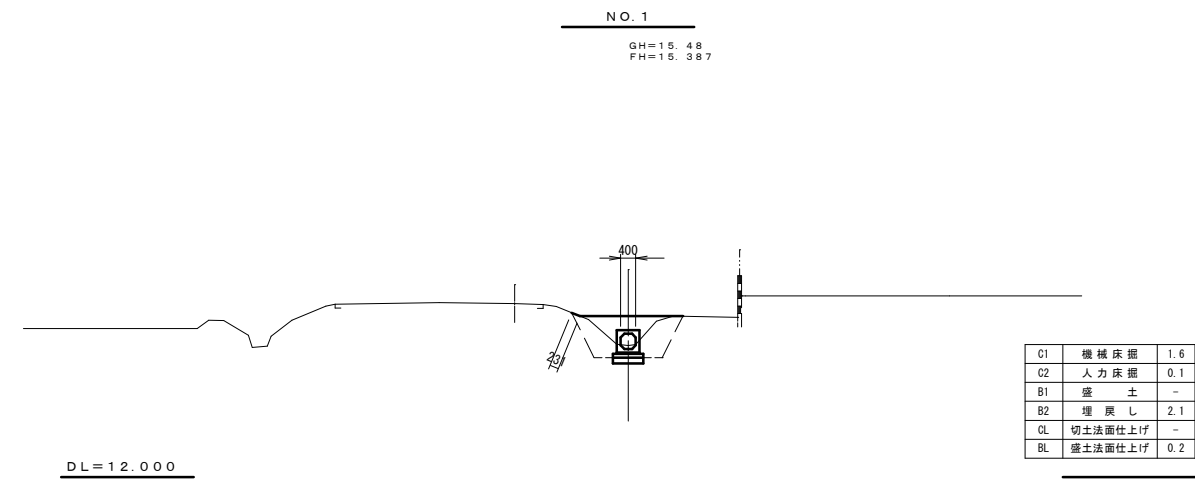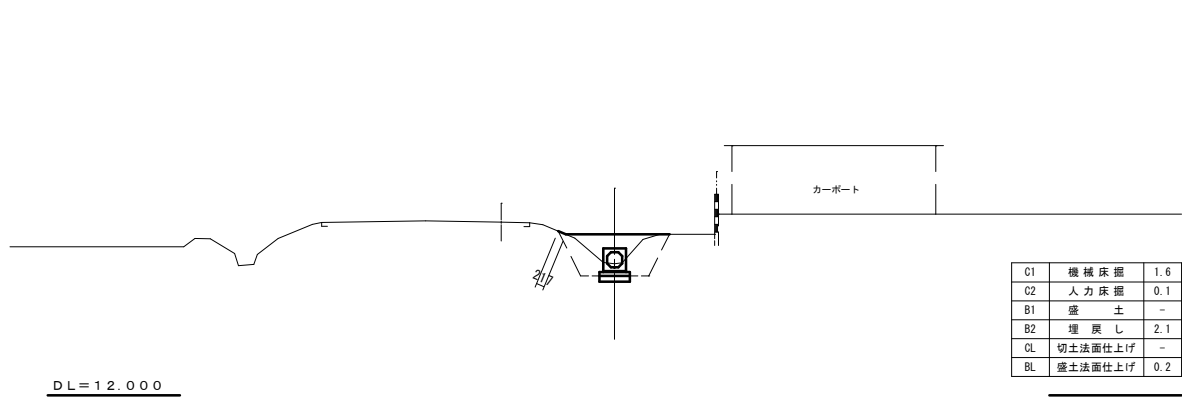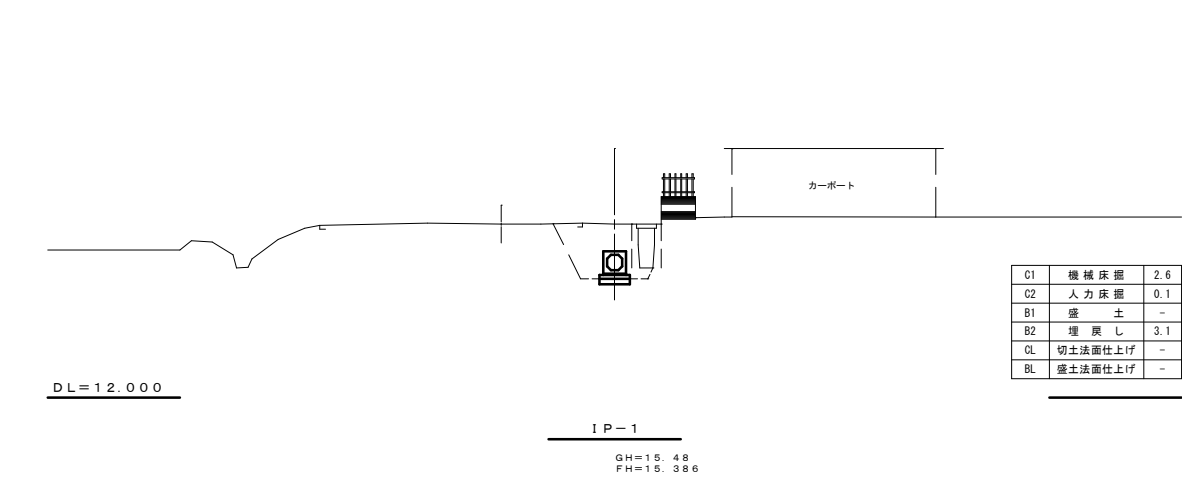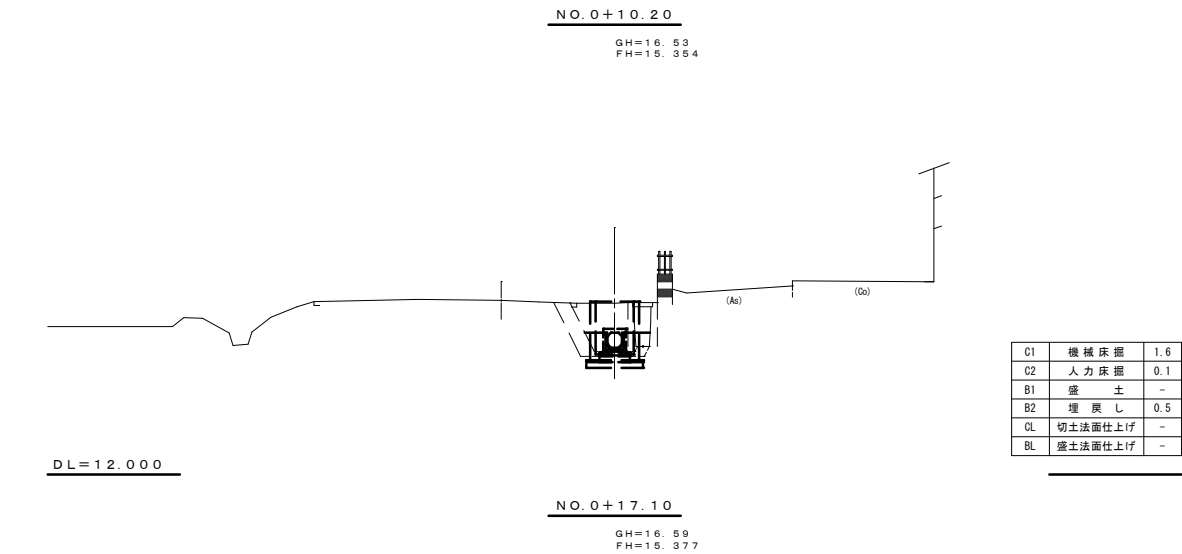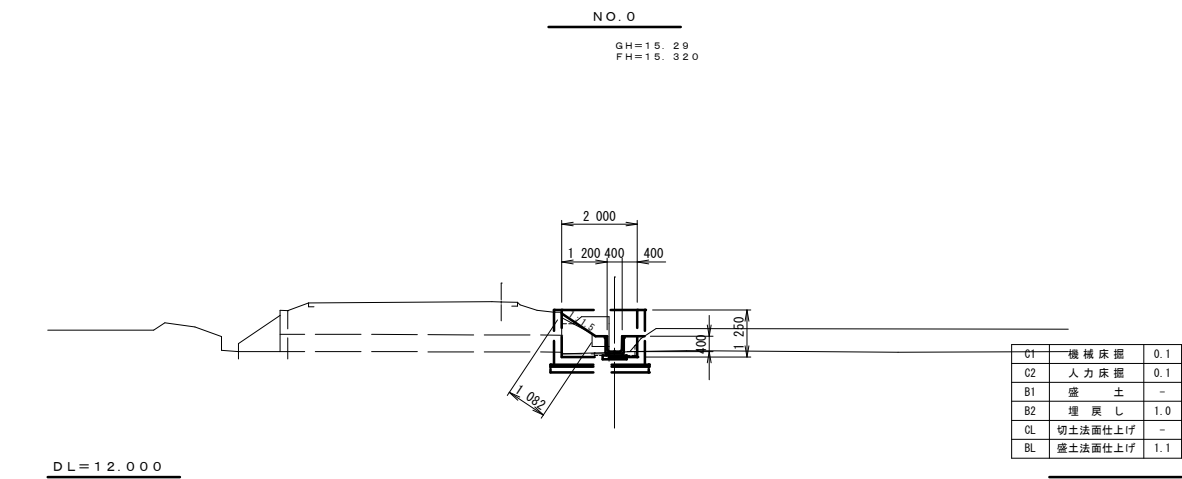

※全部施工につき着色省略


工事番号	2026001061		
路線名	馬寄地区 ⑦-2路線		
施工地名	大崎市古川馬寄 地内		
工事名	令和8年度 古川地域馬寄地内排水路整備工事		
図面名	計画横断図 1		
縮尺	S=1:100	位置	NO.0 ~ NO.1+ 3.60
設計者			
大崎市	図番	4 - 1	

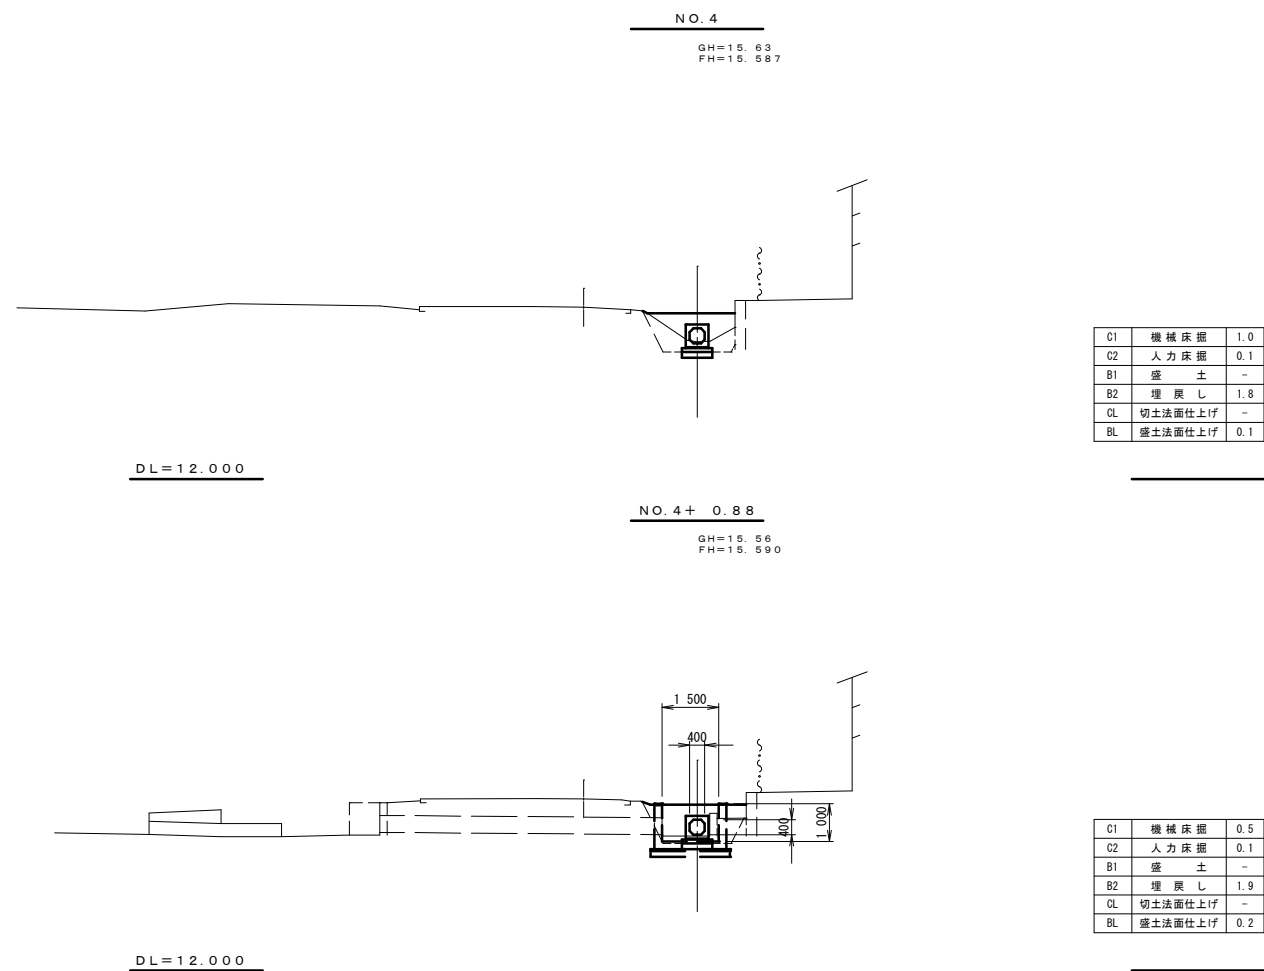


※全部施工につき着色省路			
工事番号	2026001061		
路線名	馬寄地区 ⑦-2路線		
施工地名	大崎市古川馬寄 地内		
工事名	令和8年度 古川地域馬寄地区内排水路整備工事		
図面名	計画横断図 2		
縮尺	S = 1 : 100	位置	NO. 2 ~ NO. 4 + 0.98
設計者			
大 崎 市		図番	4 - 2

第1号 横断函渠工【1/2】
S=1:50




平面図

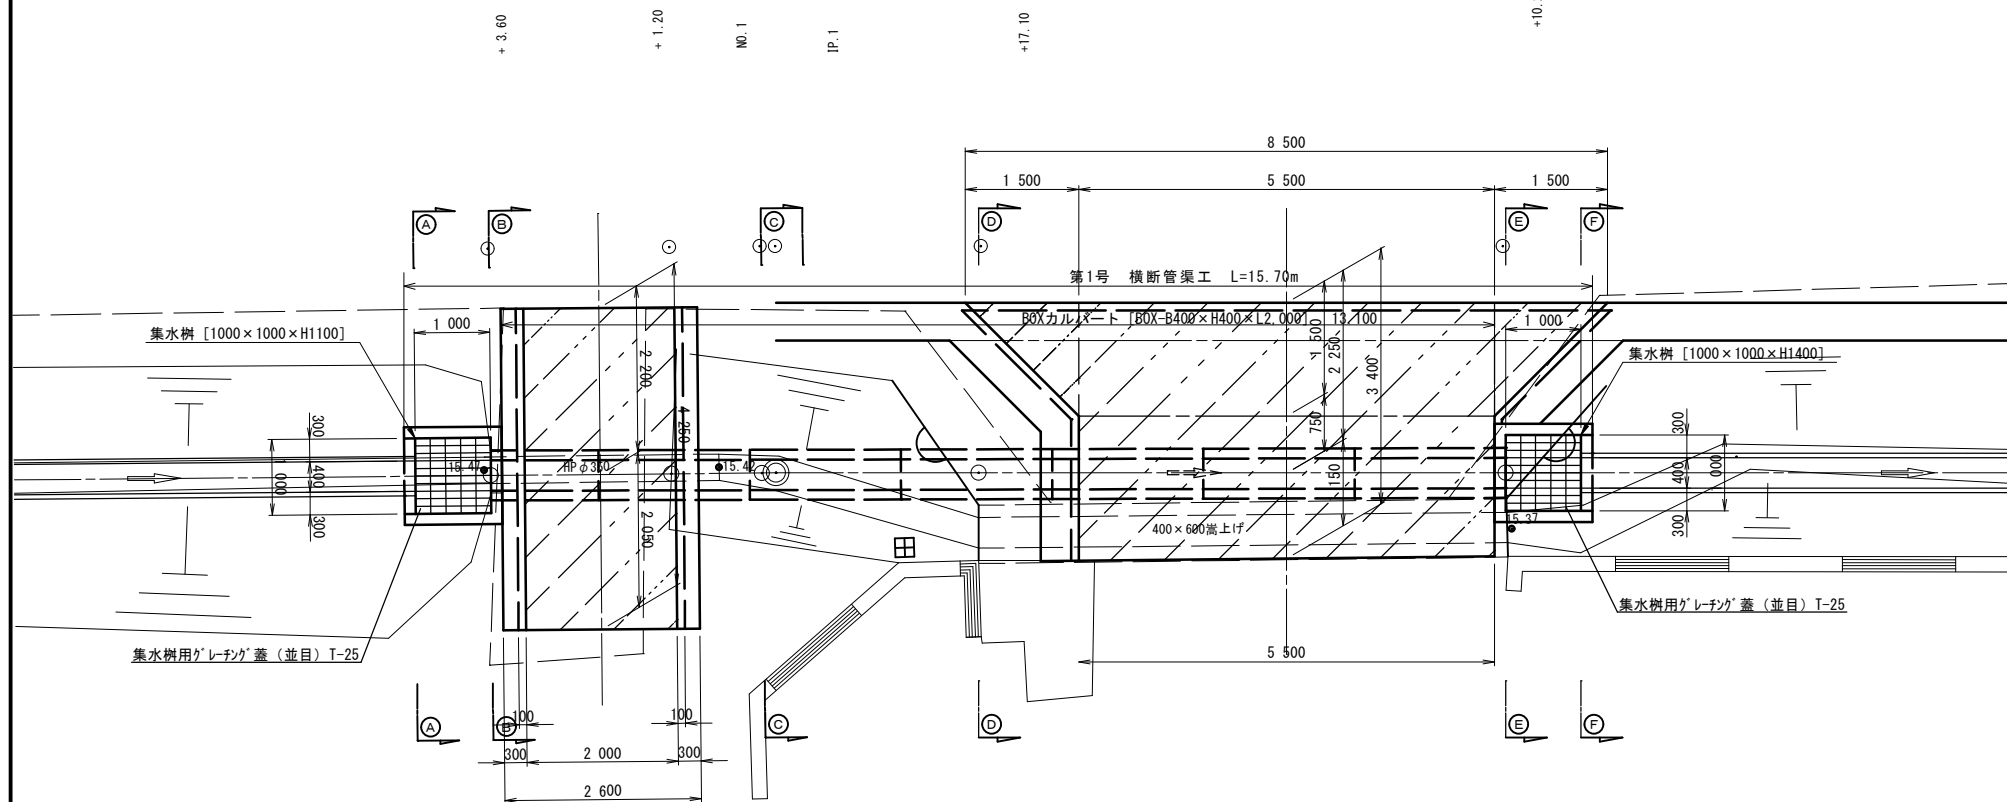

側面図【縦断面】

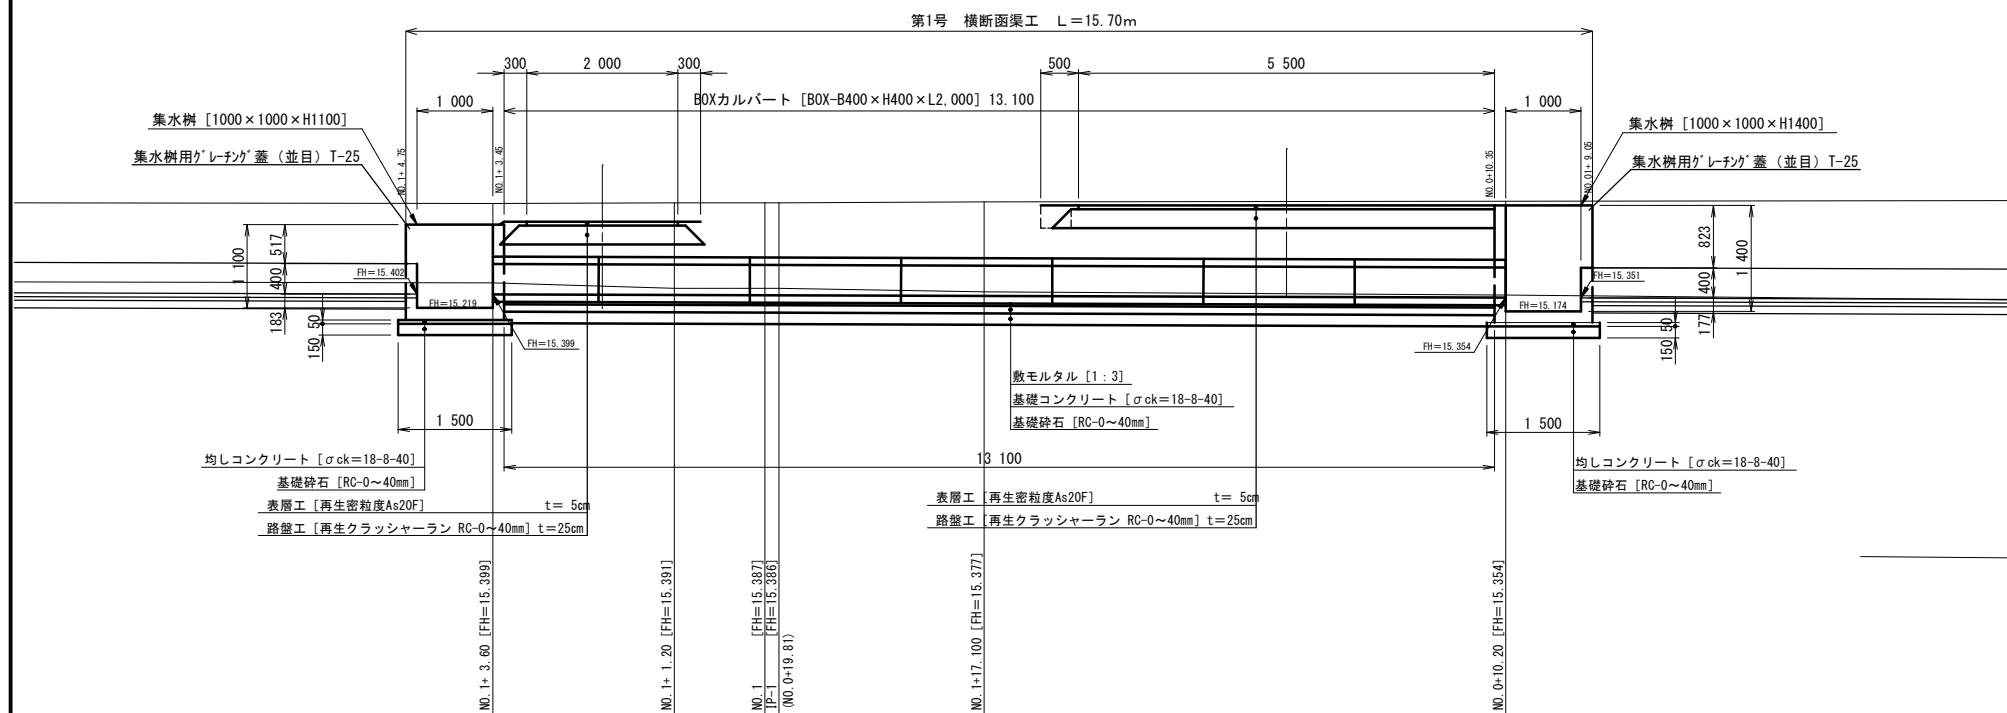

断面図

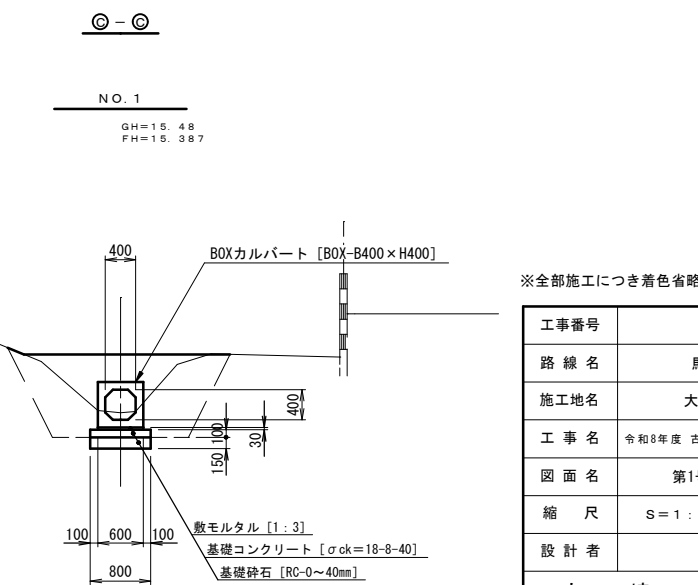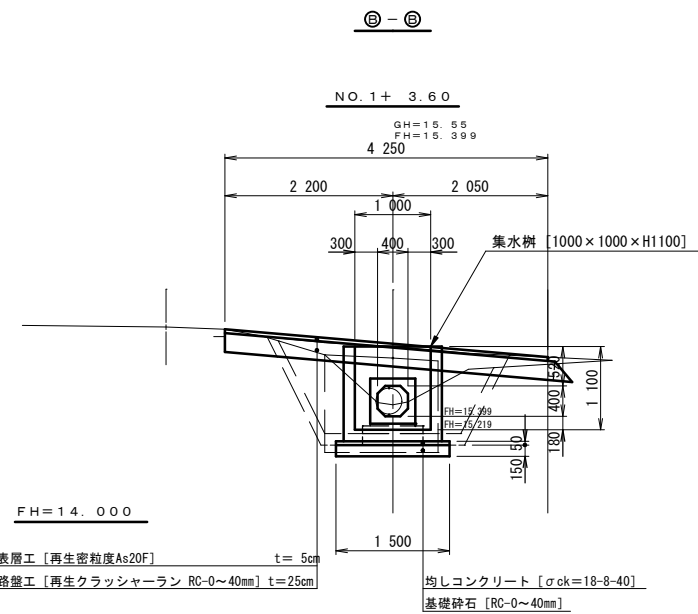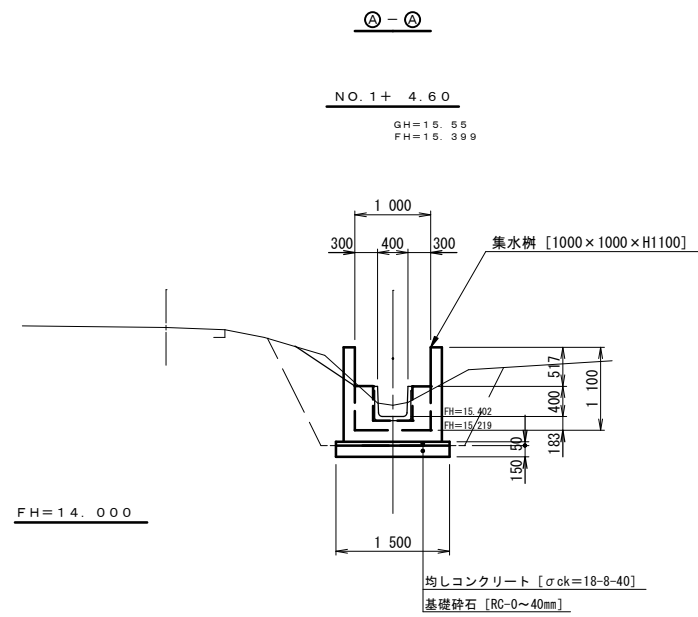


※全部施工につき着色省略

工事番号	2026001061		
路線名	馬寄地区 ⑦-2路線		
施工地名	大崎市古川馬寄 地内		
工事名	令和8年度 古川地域馬寄地内排水路整備工事		
図面名	第1号 横断函渠工【1/2】		
縮尺	S=1:50	位置	
設計者			
大崎市	図番	5-1	


第1号 横断函渠工【2/2】

S=1:50




平面図

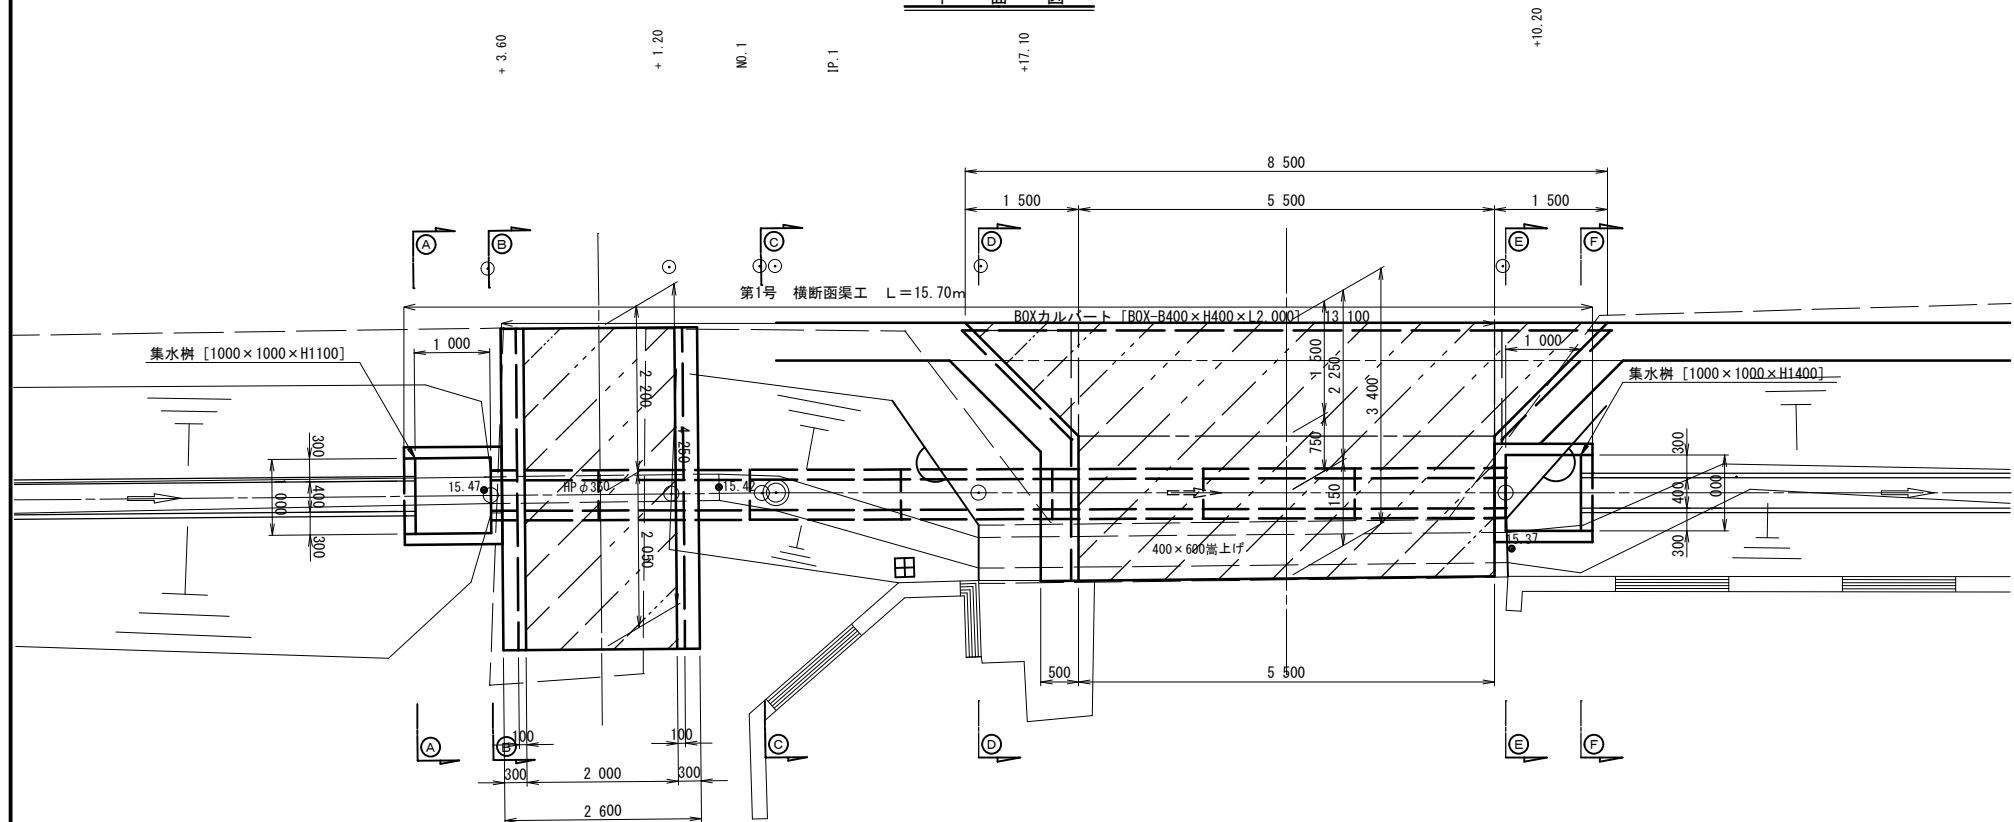

側面図【縦断面】

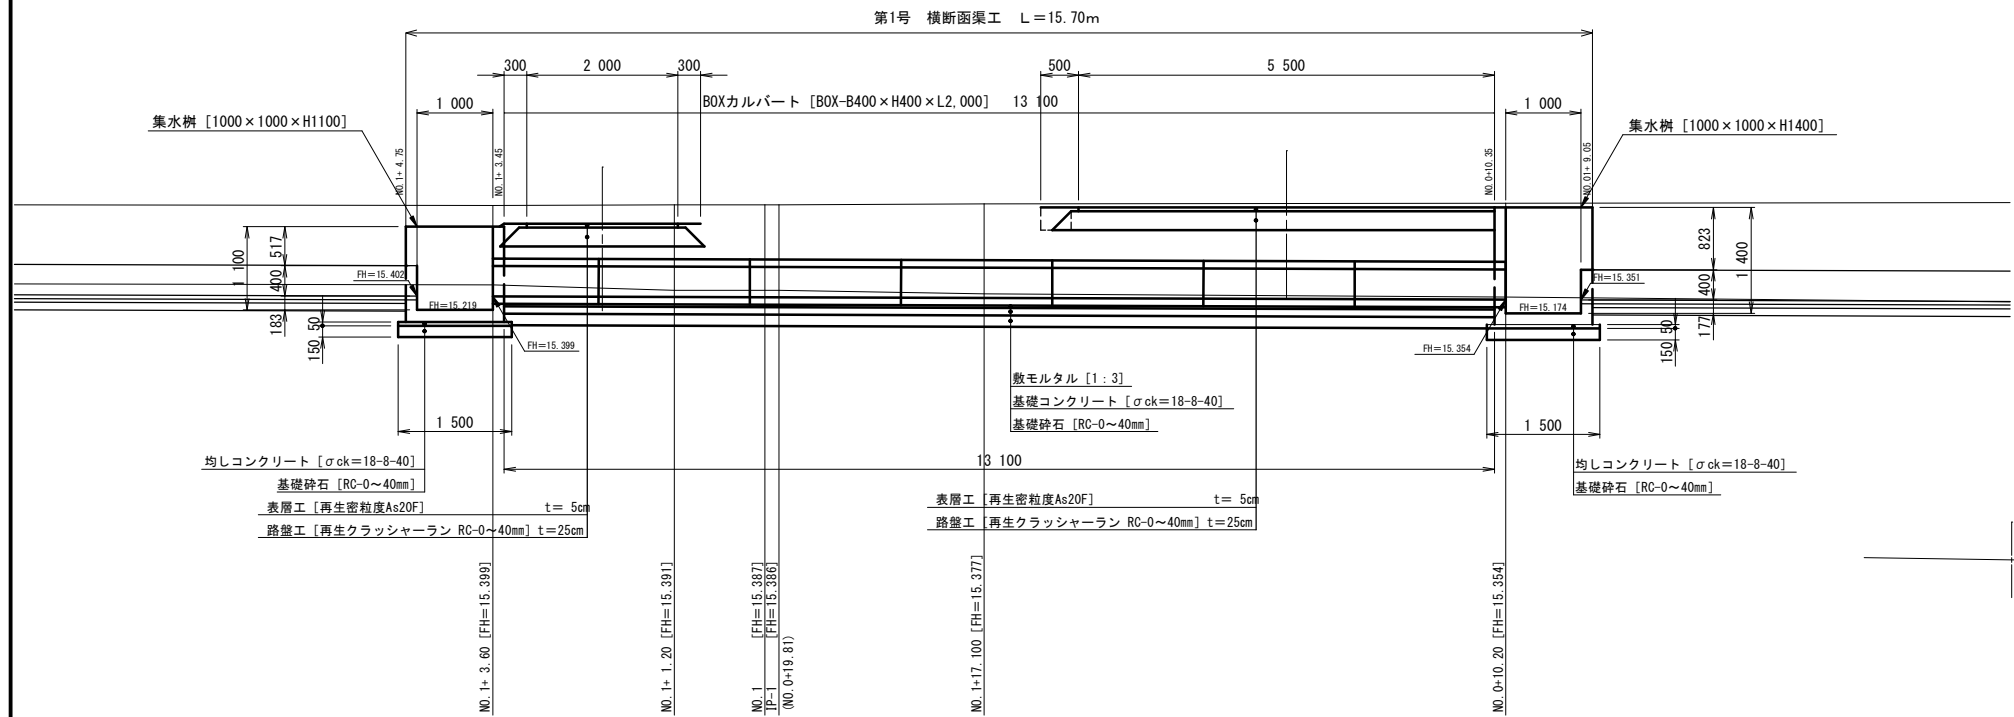

断面図

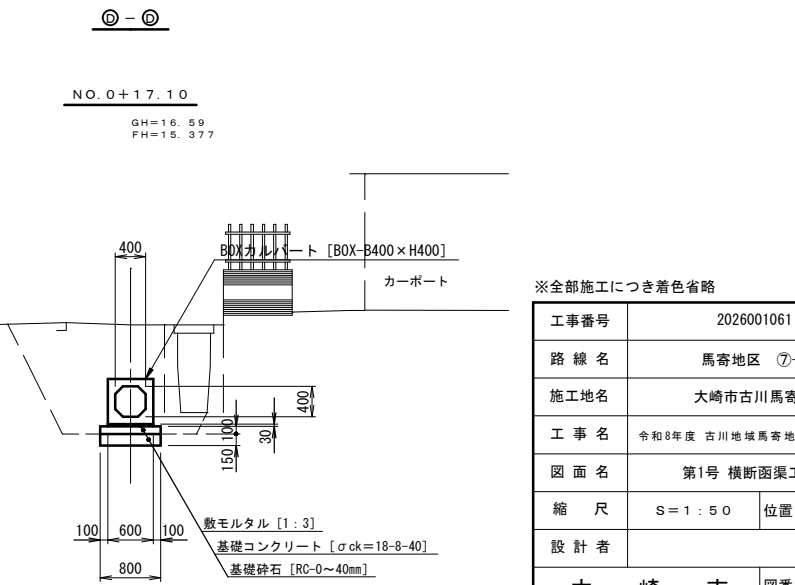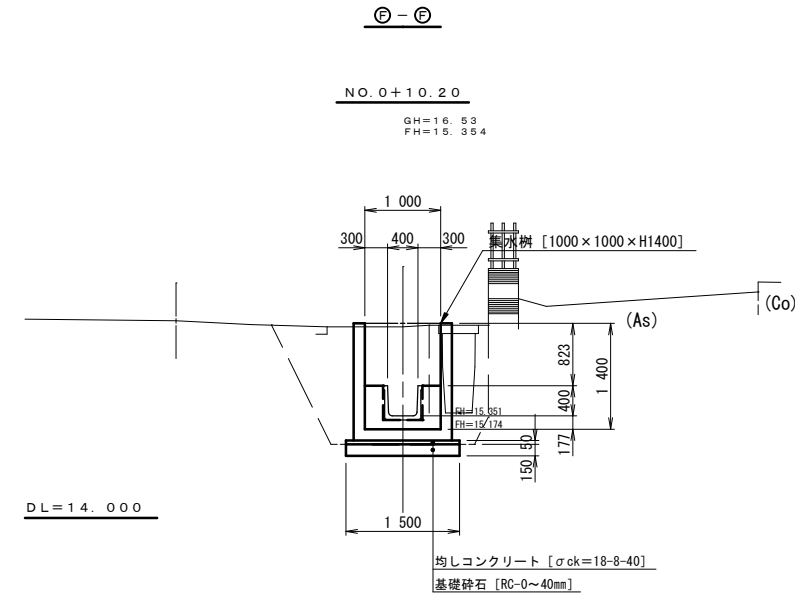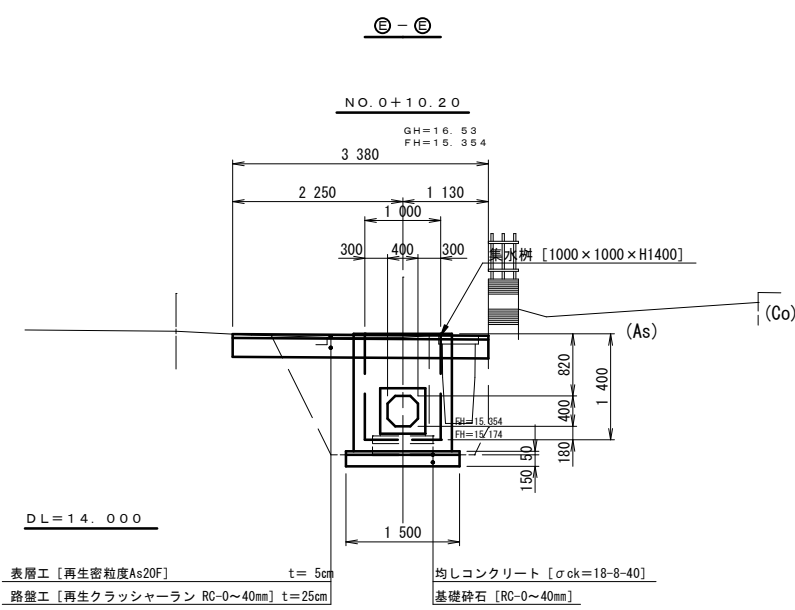


※全部施工につき着色省略

工事番号	2026001061		
路線名	馬寄地区 ⑦-2路線		
施工地名	大崎市古川馬寄 地内		
工事名	令和8年度 古川地域馬寄地内排水路整備工事		
図面名	第1号 横断函渠工【2/2】		
縮尺	S = 1 : 5 0	位置	
設計者			
大 崎 市	図番	5 - 2	


第2号 横断函渠工

S=1:50





平面図

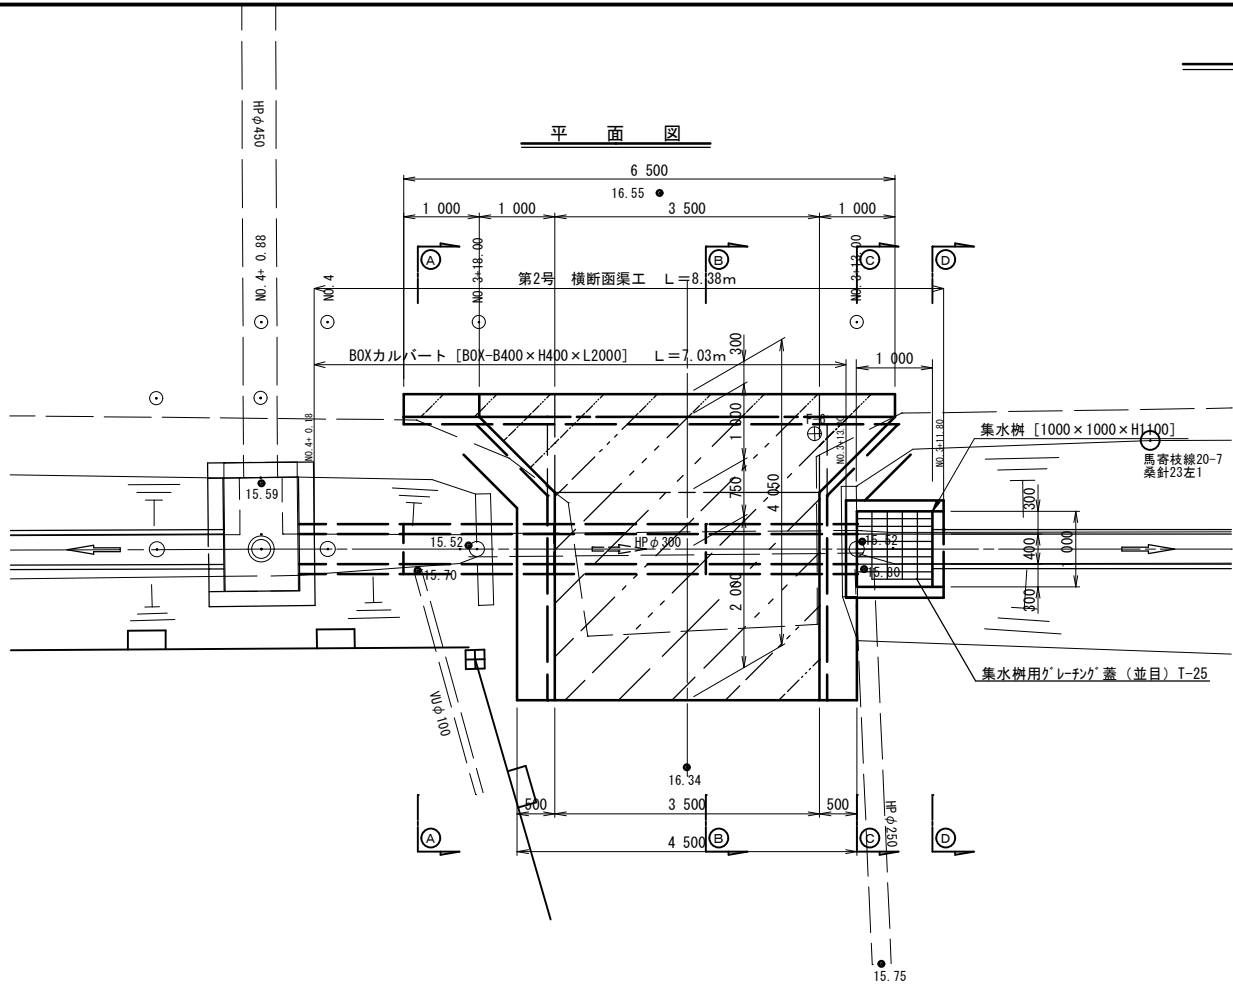

側面図【縦断面】

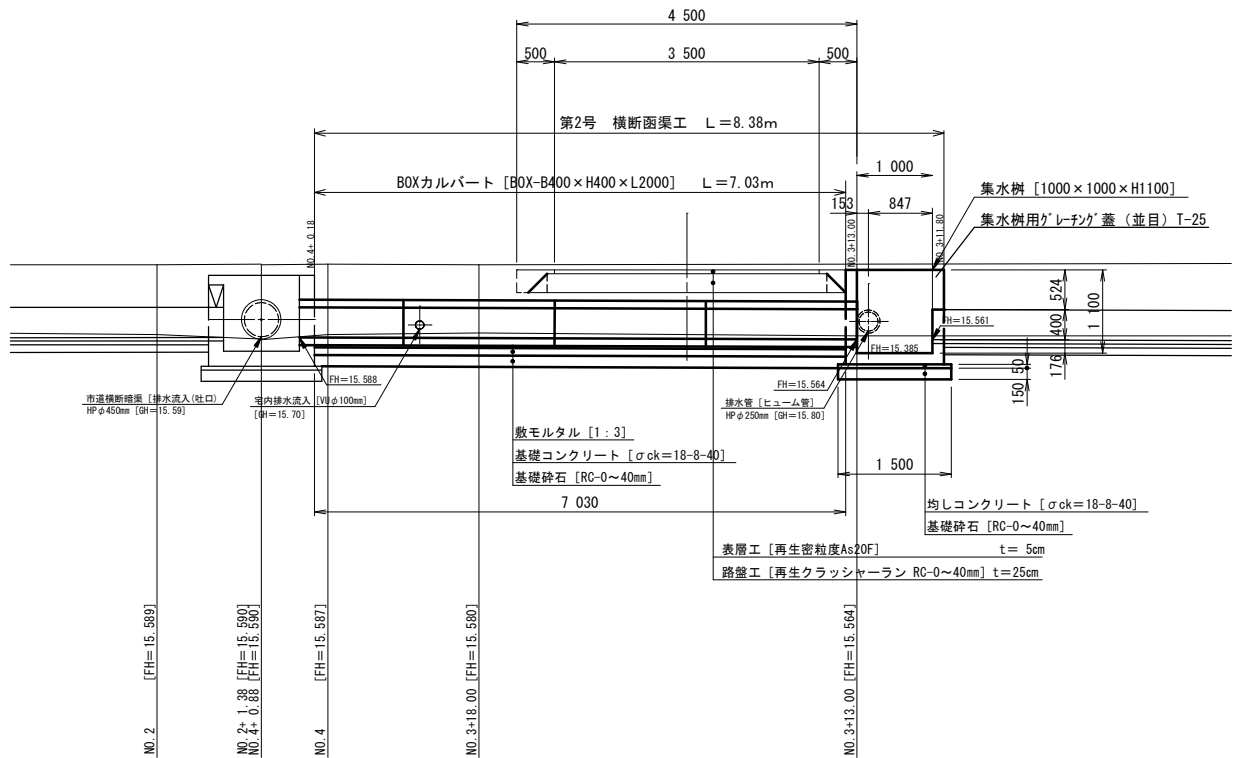

断面図

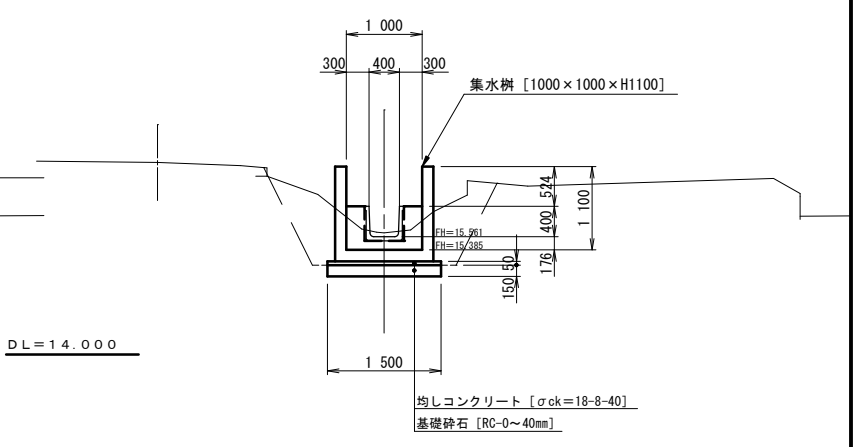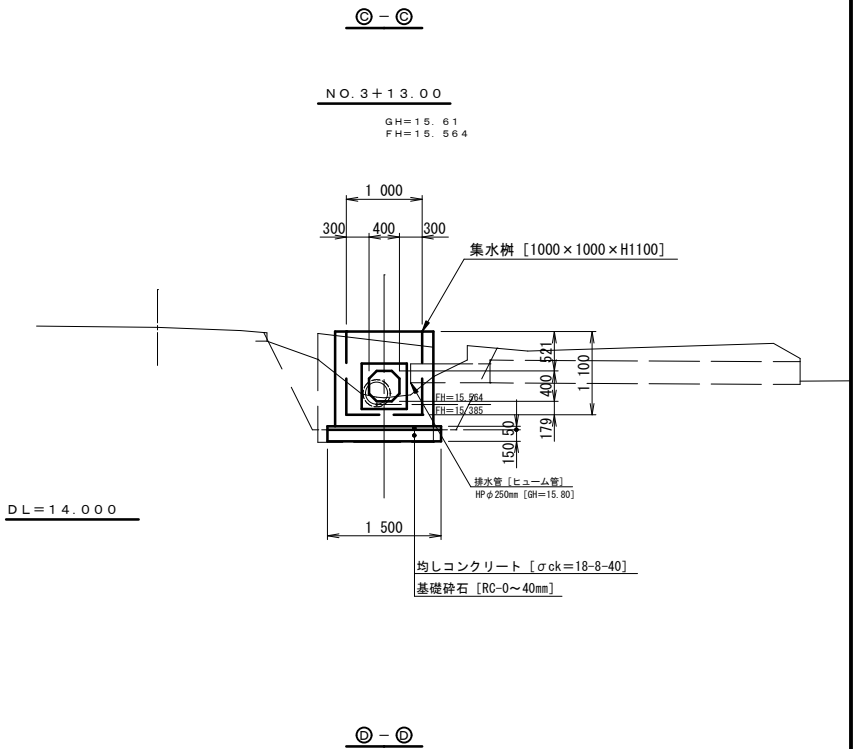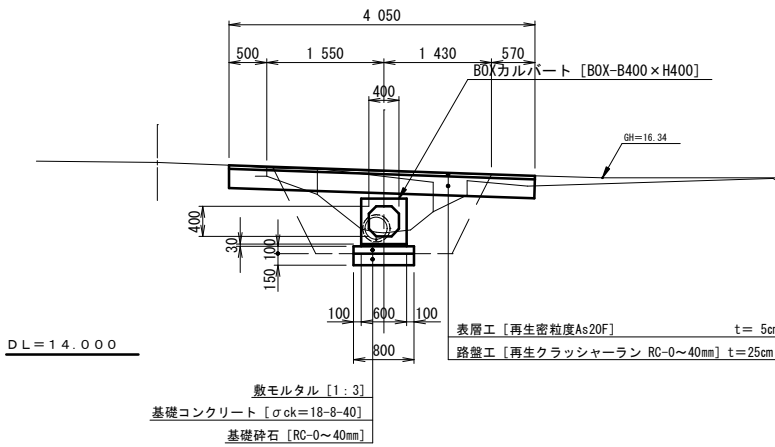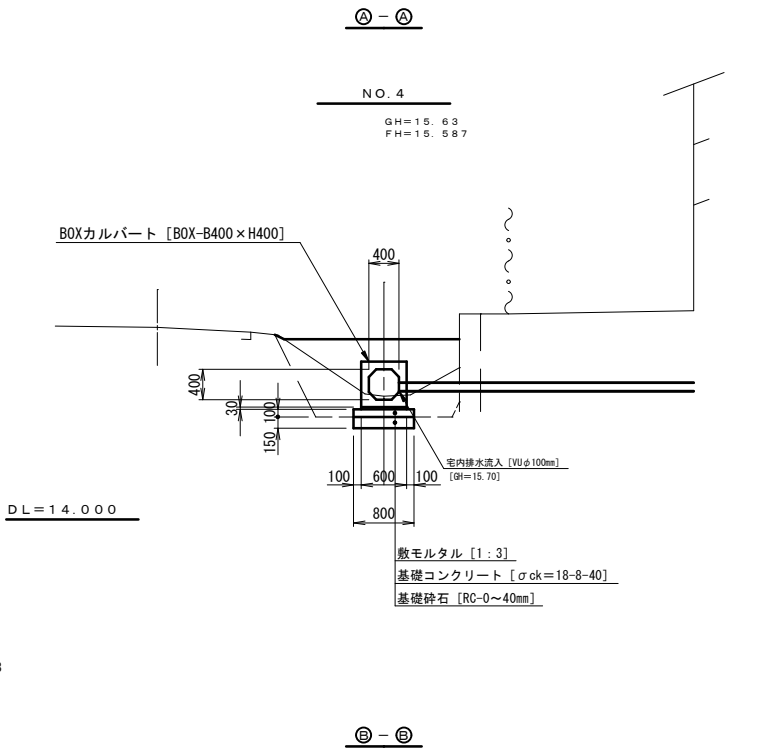

※全部施工につき着色省略

工事番号	2026001061		
路線名	馬寄地区 ⑦-2路線		
施工地名	大崎市古川馬寄 地内		
工事名	令和8年度 古川地域馬寄地内排水路整備工事		
図面名	第2号 横断函渠工		
縮尺	S=1:50	位置	
設計者			
大崎市	図番	5-3	