

注 文 書

- 1 工 事 番 号 2026001092
- 2 工 事 名 令和 8 年度 古川地域李埴1丁目地内排水路整備工事
- 3 施 工 地 名 大崎市古川地域李埴 1 丁目地内
- 4 工 事 期 限 令和 9 年 3 月 18 日
- 5 添 付 書 類
 (1) 特 記 仕 様 書
 (2) 参 考 明 細 書
 (3) 図 面
- 6 担 当 課 大崎市 建設部 流域治水課

特 記 仕 様 書

第1章 総 則

1. 本工事はすべて設計図書、宮城県土木工事共通仕様書及び本特記仕様書、施工条件明示書に基づき施工し、また、工事箇所及び周辺にある地上・地下の既設構造物に対し支障を及ぼさないよう事前に占有又は所有者の立ち会いを行い、施工に万全を期すると共に損害を与えた場合は請負者の責任において処置しなければならない。

第2章 材 料

1. 工事材料の規格並びに材質は設計図書に明記されたものとし、監督員の承諾を得るものとする。
特に明記なきものについても、同様に監督員の承諾を得たものを使用するものとする。
2. 材料の検査においては、設計図書において明記されたものとするが、特に明記なきものも必要と思われるものについては、監督員と協議するものとする。
3. 材料に関する調査及び見本検査においても前項と同様とする。

第3章 施 工

1. 施工に先立ち、施工計画書を監督員に提出し承諾を得るものとする。施工方法については、施工計画書を遵守するとともに現場条件に変化があった場合は、直ちに監督員と協議し施工計画書の変更を行うものとする。
2. 本工事において使用する建設機械は、排出ガス対策型の使用を原則とし、工事箇所において容易に確認できる書類を整備しておくこととする。

第4章 建設副産物処理

1. 本工事において発生する建設副産物については、「廃棄物の処理及び清掃に関する法律」に基づき適正に処理するものとする。
2. 再資源化施設において受入能力等により搬入不可能となった場合は、別の再資源化施設に搬入するものとする。
3. 再資源化施設に搬入不可能となった場合には、建設副産物として「廃棄物の処理及び清掃に関する法律」に基づき許可を得た処理施設に搬入処理するものとする。
なお、この処理施設以外で自社最終処分場が所定の条件を満たしていると認められる場合は、設計変更の対象とする。ただし、この場合でも処分費は当初設計額における処分費を超えないものとする。
また、自社最終処分場に処理する場合の処分費は、当該最終処分場までの運搬費と最終処分場における廃棄物処理費の合計とする。
4. 当該工事受注後は、速やかに施工計画書の中に再生資源利用計画書・再生資源利用促進計画書及び建設廃棄物処理計画書を作成し提出するものとする。
5. 建設廃棄物を処理したあとは、速やかに建設副産物処理結果報告書に処理状況を確認できる写真及び建設廃棄物処理に係るマニフェスト（積荷目録）を提出するものとする。

第5章 暴力団等の排除について

1. この契約の履行期間中に大崎市入札契約暴力団排除措置規則（平成25年6月1日施行。以下「排除規則」という。）の措置要件に該当すると認められたときは、契約を解除することがある。
2. 本市から指名停止の措置を受けている者にこの契約の全部又は一部を下請けさせ、若しくは受託させてはならない。また、この契約の下請け若しくは受託をさせた者が、排除規則の措置要件に該当すると認められるときは、当該下請契約等の解除を求めることがある。
3. この契約の履行にあたり暴力団員又は暴力団関係者等（以下「暴力団員等」という。）から不当要求又は妨害を受けたときは、速やかに警察への通報を行い、捜査上必要な協力を行うとともに、発注者へ報告すること。また、この契約の下請負若しくは受託をさせた者が、暴

力団員等から不当要求又は妨害を受けたときは、同様の措置を行うよう指導すること。

なお、暴力団員等から不当要求又は妨害を受け、適切に警察への通報、捜査協力及び発注者への報告が行われた場合で、これにより、履行遅延等が発生すると認められるときは、必要に応じて、工程の調整又は履行期限の延長等の措置を講じる。

第6章 その他

1. 本工事に着手するにあたり、必要であれば警察署及び消防署等に道路使用許可申請、通行止めの協議をし、緊急・一般車両・歩行者等の交通に支障のないよう努めること。
2. 本工事において境界杭を破損・紛失した場合は、請負社の責任において復元するものとする。
3. 本工事における下請負、資材調達は大崎市内の企業を活用することを原則とする。
また、工事着手後に発注者が指定した主要資材については、工事完了時に主要資材市内調達調書を提出すること。
4. 本工事は、週休2日工事【発注者指定型（現場閉所型）・~~発注者指定型（交代制）~~】の対象である。
5. 当初積算では週休2日補正を行っていない。受注者は、工事着手前に発注者と週休2日の区分（「通期の週休2日」、「月単位の週休2日」又は「完全週休二日」）を協議の上取り組むこととし、発注者は対象期間中の休日等取得実績に応じて設計変更するものとする。
6. 受注者は、週休2日工事の対象期間の開始日から月毎に、休日等の取得の実績が確認できる休日等取得実績書を作成し、発注者へ提出するものとする。
7. 本工事は、現場環境改善費（率計上分）を計上している工事である。なお、計上費目、実施内容については、【特記仕様書（施工条件明示書）11条(1)現場環境改善費（率計上）について】に記載のとおりとする。
8. 本工事は熱中症対策に資する現場管理費率の補正の試行対象工事である。受注者は、本運用による設計変更を希望する場合は、別途定める「熱中症対策に資する現場管理費補正の試行要領」に基づき、発注者と協議すること。
9. 本工事は、当初工事請負契約締結後において、契約日の翌々月同日を基準日として設計単価の設計変更を行うことができる。なお、設計変更の対象は、資材単価・労務単価及び機械単価等の設計単価とする。

— 特 記 仕 様 書 —

令和8年7月10日以降公告案件から適用

施工条件明示書

工事番号		2026001092		工事名		令和8年度 古川地域李塚1丁目地内排水路整備工事		事務所名		建設部流域治水課				
項 目				条 件		内 容			施 工 方 法		備 考			
1 共通仕様書の適用				本工事は、宮城県土木部制定「共通仕様書」を適用するほか、本特記仕様書により施工するものとする。 仕様書の記載内容の優先は、「特記仕様書」「共通特記仕様書」「共通仕様書」の順とする。										
2 主任技術者及び監理技術者（以下、配置技術者という。）の配置														
(1) 現場施工に着手する日の指定 （配置技術者の配置要件の特例） ※平成25年4月1日以降適用「現場施工の着手日を指定した工事における配置技術者の配置要件の特例について」				○	契約工期初日以降、90日以内に着手 （手持ち工事が完了した場合や、制約条件がない場合等は、期日以前の着手も可能）									
(2) 請負者が着手日を選択出来る工事（フレックス工事）				○	契約工期初日以降、○○日以内に着手 土木工事共通特記仕様書第1編1－1－4によること。									
(3) 上記以外				●	請負者は、現場施工に着手する日の指定がない限り、原則として、契約工期初日以降、30日以内に現場施工に着手									
上記現場施工に着手する日の前日までの期間において、工事準備等を含め工事現場が不稼動であることが明確な場合は、配置技術者の工事現場への専任は要しない。 出納局契約課ホームページ参照のこと。http://www.pref.miyagi.jp/soshiki/keiyaku/kk50.html														
3 専任特例の適用を受ける技術者の配置														
				建設業法第26条第3項ただし書の規程（以下「専任特例」という。）の適用を受ける主任技術者又は監理技術者を配置する場合は、下記によるものとする。 1 専任特例の適用を受ける主任技術者又は監理技術者を配置する場合、適用要件について以下の出納局契約課ホームページを参照すること。 https://www.pref.miyagi.jp/soshiki/keiyaku/kk50.html 2 本工事の主任技術者又は監理技術者が専任特例の適用を受ける場合、落札候補者となった際に確認事項兼誓約書を提出すること。 3 本工事において、専任特例の適用を受ける主任技術者又は監理技術者の配置を行う場合又は配置を要さなくなった場合は適切にコリンズ（CORIINS）への登録を行うこと。										
4 積算基準及び設計単価の適用期日														
(1) 積算基準及び設計単価の適用について				●ある	○ない	積算基準及び設計単価は公告日の前月の基準及び単価としている。								
(2) 工事請負契約締結後における設計単価の変更				●対象	○対象外	本工事は当初請負契約締結後において、契約日の翌々月同日を基準日として設計単価の設計変更を行うことができる。 変更契約を希望する場合は、基準日までに発注者に変更の協議を請求するものとする。								
5 工程関係														
(1) 関連工事による施工時期の調整				○ある	●ない									
(2) 施工時期による制限				○ある	●ない									
(3) 関係機関等との協議の未成立				○ある	●ない									
(4) 関係機関等との協議結果、特定条件の付加				○ある	●ない									
6 公害対策関係														
(1) 施工方法、機械施設、作業時間等の制限				●ある	○ない	工事設計額の算出に際し、機械経費については、「低騒音型・低振動型建設機械」として指定された機種を使用している。			関係法令及び条例で定められた基準に従って実施すること。					
7 安全対策関係														
(1) 交通安全施設等の指定				○ある	●ない									
(2) 占用埋設物との近接工事による 施工方法、作業時間の制限				○ある	●ない									
8 排水工関係														
(1) 濁水、湧水処理のための特別な対策の必要性				○ある	●ない									
9 建設副産物対策関係（建設発生土）														
(1) 建設発生土の処理・処分について				本工事の残土は、下記に運搬するものとする。なお、下記により難しい場合が生じたときは、監督職員の指示によるものとし、設計変更の対象とする。										
				処理・処分する場所		処理・処分方法		距 離		制 限 時 間		備 考		
				名称所在地										
(2) 建設発生土		処理・処分		●ある	○ない	大崎市鹿島台 広長石川原地内		残土受入れ地での処理		km 19.5 以下				
10 建設副産物対策関係（建設発生土以外の建設副産物）														
(1) 建設発生土以外の建設副産物の処理・処分について				下記の処理・処分は設計積算上の条件明示であり、処理施設を指定するものではない。なお、下記によらない場合は、監督職員と協議すること。また、処理・処分に先立ち処分場等の受入れの可否を確認すること。なお、廃棄物の処理に当たっては「廃棄物の処理及び清掃に関する法律」を遵守すること（環境省または廃棄物対策課のHPを参照）。										
				処理・処分する場所		処理・処分方法		距 離		制 限 時 間				
				工事現場内及び工事現場間で再利用する場合は、施工管理及び契約方法等について、施工計画打合せ時に監督職員と協議すること。										
(2) 建設発生土以外の 建設副産物		処理・処分		コンクリート塊(鉄筋)	●ある	○ない	大崎市古川清水字3丁目石田地内		般運搬・中間処理		8.0 km 以下		時 分 ～ 時 分	
				コンクリート塊(無筋)	○ある	●ない					km 以下		時 分 ～ 時 分	
				建設発生木材	○ある	●ない					km		時 分 ～ 時 分	
				建設汚泥	○ある	●ない					km		時 分 ～ 時 分	
				その他	○ある	●ない					km		時 分 ～ 時 分	
(3) 再生材の利用				●ある	○ない	種類・数量		再生クラッシャーランRC-40						

11 現場環境改善													
(1)現場環境改善費(率計上)について	●ある	○ない	本工事は、現場環境改善費(率計上分)を計上している工事である。下表の内容のうち原則として、各計上費目(仮設備関係、営繕関係、安全関係及び地域連携)ごとに1内容ずつ(ただし、いずれか1費目のみ2内容)の合計5つの内容を選択し、具体的な実施内容、実施期間については、施工計画書に明記し、監督職員と協議すること。 <table><tr><th>計上費目</th><th>実施する内容(率計上分)</th></tr><tr><td>仮設備関係</td><td>1. 用水・電力等の供給設備、 2. 緑化・花壇 3. ライトアップ施設 4. 見学路及び椅子の設置 5. 昇降設備の充実 6. 環境負荷の低減</td></tr><tr><td>営繕関係</td><td>1. 現場事務所の快適化(女性用更衣室の設置を含む) 2. 労働宿舍の快適化 3. デザインボックス(交通誘導警備員待機室) 4. 現場休憩所の快適化 5. 健康関連設備及び厚生施設の充実等</td></tr><tr><td>安全関係</td><td>1. 工事標識・照明等安全施設のイメージアップ(電光式標識等) 2. 盗難防止対策(警報器等)</td></tr><tr><td>地域連携</td><td>1. 完成予想図、2. 工法説明図、3. 工事工程表 4. デザイン工事看板(各工事PR看板含む) 5. 見学会等の開催(イベント等の実施含む) 6. 見学所(ｲﾝﾌｫｰﾐｬｰｼｮﾝｾﾝﾀｰ)の設置及び管理運営 7. パンフレット・工法説明ビデオ 8. 地域対策費(地域行事等の経費を含む) 9. 社会貢献</td></tr></table>	計上費目	実施する内容(率計上分)	仮設備関係	1. 用水・電力等の供給設備、 2. 緑化・花壇 3. ライトアップ施設 4. 見学路及び椅子の設置 5. 昇降設備の充実 6. 環境負荷の低減	営繕関係	1. 現場事務所の快適化(女性用更衣室の設置を含む) 2. 労働宿舍の快適化 3. デザインボックス(交通誘導警備員待機室) 4. 現場休憩所の快適化 5. 健康関連設備及び厚生施設の充実等	安全関係	1. 工事標識・照明等安全施設のイメージアップ(電光式標識等) 2. 盗難防止対策(警報器等)	地域連携	1. 完成予想図、2. 工法説明図、3. 工事工程表 4. デザイン工事看板(各工事PR看板含む) 5. 見学会等の開催(イベント等の実施含む) 6. 見学所(ｲﾝﾌｫｰﾐｬｰｼｮﾝｾﾝﾀｰ)の設置及び管理運営 7. パンフレット・工法説明ビデオ 8. 地域対策費(地域行事等の経費を含む) 9. 社会貢献
計上費目	実施する内容(率計上分)												
仮設備関係	1. 用水・電力等の供給設備、 2. 緑化・花壇 3. ライトアップ施設 4. 見学路及び椅子の設置 5. 昇降設備の充実 6. 環境負荷の低減												
営繕関係	1. 現場事務所の快適化(女性用更衣室の設置を含む) 2. 労働宿舍の快適化 3. デザインボックス(交通誘導警備員待機室) 4. 現場休憩所の快適化 5. 健康関連設備及び厚生施設の充実等												
安全関係	1. 工事標識・照明等安全施設のイメージアップ(電光式標識等) 2. 盗難防止対策(警報器等)												
地域連携	1. 完成予想図、2. 工法説明図、3. 工事工程表 4. デザイン工事看板(各工事PR看板含む) 5. 見学会等の開催(イベント等の実施含む) 6. 見学所(ｲﾝﾌｫｰﾐｬｰｼｮﾝｾﾝﾀｰ)の設置及び管理運営 7. パンフレット・工法説明ビデオ 8. 地域対策費(地域行事等の経費を含む) 9. 社会貢献												
(2)避暑(熱中症対策)・避寒対策費について	避暑(熱中症対策)・避寒対策を実施した場合、その費用を設計変更の対象とする。(共通仮設費の現場環境改善費(積み上げ分)として計上)実施に当たっては、対策内容がわかる資料により発注者と協議すること。費用については、注文書及び請求書、またはそれに代わる書類により協議すること。ただし、設計変更の上限額は、土木部標準積算基準書により算出した現場環境改善費(率計上分)の50%とする。 なお、設計変更の対象となる内容は、遮光設備や大型扇風機、製氷機の設置費用など現場の施設や設備に対する対策であり、空調服や経口保水液の購入費用など作業員個人に対する対策は対象外となる。												
(3)快適トイレの設置費について	受注者が快適トイレを設置する場合、その費用を設計変更の対象とします。(共通仮設費(営繕費)の積み上げ分として計上)実施に当たっては、「快適トイレの設置費用に係る積算基準」(事業管理課HP-各種基準)を参照すること。												
12 品質証明													
(1)品質証明書および施工プロセス品質確認 チェックリストの対象	○ある	●ない	請負工事費が、1億5千万円以上の工事および発注者が必要と認める工事。 土木工事共通特記仕様書第3編1-1-9および品質証明実施要領によること。										
(2)施工プロセス品質確認チェックリストの対象	○ある	●ない	上記に該当せず、請負工事費が1億円以上の工事。 土木工事共通特記仕様書第3編1-1-9および品質証明実施要領によること。										
13 標準的な設計図書による発注方式	○ある	●ない	土木工事共通特記仕様書第3編1-1-14によること。										
14 資材関係													
(1)生コンクリート	生コンクリートの使用に当たっては、「宮城県生コンクリート品質管理監査会議」が交付する「品質管理監査合格証」を有する工場の製品、又は同等以上の品質管理を行っていることが認められる工場の製品を使用すること。												
(2)購入土	購入土を使用する場合は、材料承諾時に「採石法第33条による採取計画認可書の写し」、又は「砂利採取法第16条の採取計画認可書の写し」を提出すること。												
(3)宮城県グリーン製品の利用 「宮城県グリーン製品」利用推進指針によること。「宮城県グリーン製品」を使用した場合は、請負者は循環型社会推進課HPより「チェックリスト」をダウンロードし、使用材料や数量等を入力後、工事完了後に監督職員に提出(電子メール)すること。	必須	1.植生基盤材等、視線誘導標、型枠用合板は、原則として宮城県グリーン製品を用いること。											
	○ある	●ない	2. 盛土材,埋め戻し材										
	○ある	●ない	3. その他()										
(4)県内産製品の使用	○ある	●ない	本工事は、「県土木部発注工事における県内産製品優先使用の試行要領」の対象工事である。 工事の施工にあたっては、試行要領に基づき適切に実施すること。 事業管理課ホームページ参照 http://www.pref.miyagi.jp/soshiki/jigyokanri/kensanzai.html										
(5)現場吹付法砕工	吹付モルタルにおける圧縮強度の規格値は、18N/mm2以上とする。												
15 設計変更の手続き													
(1)設計変更の手続きについて	設計変更については、工事請負契約書第19条～第26条及び共通仕様書第1編1-1-1-14～1-1-1-16に記載しているところであるが、その具体的な考え方や手続きについては、「工事請負契約における設計変更ガイドライン」(宮城県土木部)によることとする。 詳細については、以下のホームページ「設計変更ガイドライン【土木工事,建設関連業務】」を参考とすること。 https://www.pref.miyagi.jp/soshiki/jigyokanri/henkou-guideline.html トップページ＞しごと・産業＞土木・建築・不動産＞建設業＞設計変更ガイドライン【土木工事,建設関連業務】												
16 その他													
(1)舗装の下請制限について	○ある	●ない	土木工事共通特記仕様書第1編1-1-3によること。										
(2)「ダンプ土砂運搬等下請を行う工事における 工事費内訳調査」の対象の有無	○ある	●ない	本工事は「ダンプ土砂運搬等下請を行う工事における工事費内訳調査」の対象工事であり、請負者は、調査票等に必要事項を正確に記入し発注者に提出する他、ダンプ土砂運搬等下請負契約に関する関係書類を提出すること。 請負者が本工事の一部について下請契約を締結する場合には、請負者は、当該工事の受注者(当該下請工事の一部に係る二次以降の下請負人を含む)も同様の義務を負う旨を周知すること。										
(3)三者会議の対象の有無	○ある	●ない	本工事は、工事着手前等に当該工事の発注者、施工者、詳細設計等を担当した設計者が参加して、設計図書と現場の整合性の確認及び設計意図の伝達等を行う「三者会議」を設置する対象工事である。 土木工事共通特記仕様書第3編1-1-5によること。										
(4)貸与資料の有無	○ある	●ない	本仕様書によるもののほか工事施工に関して必要な資料として工事契約後下記の資料を貸与する。 貸与資料()										
(5)発注者支援(工事監督支援業務)対象の有無	○ある	●ない	工事監督支援業務の受注者が現場監督支援する場合、工事請負者対し「工事打合せ簿」により担当技術者(所属会社等名・氏名)の通知を行うこと。										
(6)法定外の労災保険の付保について	本工事では、法定外の労災保険加入にかかる保険料を予定価格に反映しているため、本工事において受注者は法定外の労災保険に付さなければならない。なお、加入後受注者は、工事請負契約書第62条に基づき、証券又はこれに代わるものを直ちに発注者に提示すること。												
(7)熱中症対策に資する現場管理費補正の試行の有無	●ある	○ない	本工事は熱中症対策に資する現場管理費率の補正の試行対象工事である。本運用による設計変更を希望する場合は、別途定める「熱中症対策に資する現場管理費補正の試行要領」に基づき、発注者に協議すること。										
(8)盛土規制法について	本工事において、盛土規制法の規制対象となる行為を行う場合は、事前に手続き方法等について発注者と協議すること。 詳細については、以下のホームページを参考とすること。 https://www.pref.miyagi.jp/soshiki/kentaku/morido.html												

働き方改革・生産性向上に関する事項

項 目	条 件		内 容
17 総合評価落札方式における「ICT施工・3次元化等の活用提案」の適用の有無			
(1)「ICT施工・3次元化等の活用提案」の適用工事	○対象	○対象外	1. 下記①、②、③に該当する工事のうち、発注者が適用対象とした工事が対象となる。 ① 一定の箇所にICT建設機械で施工可能な土工数量1,000m ³ 以上ある工事 ② 一定の箇所にICT建設機械で施工可能な新設する路盤数量又は切削面積3,000m ² 以上ある工事 ③ ICT土工、ICT舗装工以外の工種で「ICT活用工事実施要領」(国土交通省)が定められている工種を含む工事 2. 活用する技術については、「ICT施工・3次元化等の活用提案 工事計画書」に基づき選択すること。 3. 「ICT施工・3次元化等の活用提案」の適用の有無に係わらず、「ICT施工・3次元化等の活用提案 工事計画書」に記載の技術は、施工計画・技術提案等(いわゆる作文)の評価対象外とする。※簡易型(施工計画型)、標準型(施工計画型)、標準型(技術提案型)、高度型、技術提案チャレンジ型、簡易型(施工計画型・試行型)の場合 なお、「ICT施工・3次元化等の活用提案」の対象外工事の場合も、同様の取扱いとする。 4. 設計変更の積算手法については、総合評価落札方式の手引きのとおりとし、受発注者協議により決定した技術を設計変更の対象とする。なお、受発注者協議により、活用提案を実施しないこととなった場合、「ICT施工・3次元化等の活用提案」は履行されたものとして取り扱い、履行確認を行う。
18 BIM/CIMの活用の有無			
(1)BIM/CIM活用工事の対象	○対象	○対象外	1.本工事は、BIM/CIM活用工事の対象工事である。実施にあたっては「BIM/CIM適用工事実施要領」に基づき行うこと。 2.BIM/CIM適用工事実施要領を適用する工事で、発注方法に総合評価落札方式の簡易型(施工計画型)、標準型(施工計画型)、標準型(技術提案型)、高度型、技術提案チャレンジ型、簡易型(施工計画型・試行型)を適用する工事は「施工計画等」や「技術提案等」(いわゆる作文)に関する評価項目において、BIM/CIMに関する提案を評価の対象外とする。
(2)BIM/CIM活用工事の発注型式	○発注者指定	○対象外	【発注者指定型】(記載例) 前段階で作成した3次元モデルは以下のとおりである。(前段階で作成した3次元モデルが存在する場合に記載) 作成した3次元モデル:地形モデル、構造物モデル 3次元モデルの詳細度:200程度 3次元モデルに付与した属性情報:部材名称、部材寸法 想定する活用目的、活用内容等は以下のとおりである。 活用目的:住民説明において、3次元モデルによりわかりやすく事業計画を説明することにより、円滑かつ確実に合意形成を図ることを目的とする。 活用内容:本事業の住民説明においては、事業計画のフェーズに沿った現道切り回しの状況を説明し、工事開始後の生活上の支障等を確実に伝達する必要があることから、各フェーズにおける状況を3次元モデルにより表現する。 作成する3次元モデル:地形モデル、土工形状モデル、構造物モデル 3次元モデルの詳細度:200程度 3次元モデルに付与する属性情報:部材名称、部材寸法 費用については、受発注者で協議し、発注者が活用効果等を確認のうえ、計上する。 なお、上記以外の内容における3次元モデルの活用についても、受注者の希望により実施することが可能である。 【受注者希望型】(記載例) 前段階で作成した3次元モデルは以下のとおりである。(前段階で作成した3次元モデルが存在する場合に記載) 作成した3次元モデル:地形モデル、構造物モデル 3次元モデルの詳細度:200程度 3次元モデルに付与した属性情報:部材名称、部材寸法 BIM/CIMの活用を希望する場合は、工事受注後、監督職員と目的、活用内容、仕様及び費用等について協議すること。 費用については、受発注者で協議し、発注者が活用効果等を確認のうえ、計上する。
19 業務効率化			
(1)工事情報共有システムの活用	●対象	○対象外	本工事は、情報共有システムの活用対象工事であり、請負者は工事着手時に別途定める「事前協議チェックシート」により、必要事項について監督職員と協議を行うこと。実施にあたっては「土木工事・業務の情報共有システム実施要領」及び「土木工事・業務の情報共有システムの活用ガイドライン」に基づき行うこと。
(2)工事書類の簡素化の試行について	○あり	●なし	本工事は、工事書類の簡素化を目的とした試行対象工事である。実施にあたっては「宮城県土木部における工事書類簡素化の試行要領」に基づき行うこと。
(3)ウィークリースタンス等の推進	本工事は、受発注者協力のもと、建設業の魅力創出を図ることを目的にウィークリースタンス等の推進を図ることとし、「ウィークリースタンス等実施要領」に基づき、取組内容を受発注者間で協議及び共有し、工事を進めていくこととする。 詳細については、宮城県土木部事業管理課のホームページを参照すること。(http://www.pref.miyagi.jp/soshiki/jigyokanri/weekly.html)		
20 週休2日工事の適用の有無			
(1)週休2日工事	●対象	○実施困難	1. 週休2日対象工事の場合は、宮城県土木部「週休2日工事」実施要領に基づき、行うこととする。 なお、週休2日工事の種別及び区分については、下記(2)、(3)のとおりとする。 2. 改正労働基準法(平成30年6月成立)による罰則付きの時間外労働規制が建設業に適用されたことを踏まえ、週休2日の確保を目指し、「週休2日工事」での発注を原則とする。ただし、応急復旧工事など緊急工事の場合は、例外的に週休2日対象工事としないことも可能とする。その場合は「実施困難工事」として、下欄にその理由を記載する。 実施困難工事の理由 (例) ・応急復旧工事のため早期に工事を完成させる必要があり、週休2日の確保が困難なため
(2)週休2日工事の種別	●現場閉所型	○交替制	現場閉所型:巡回パトロールや保守点検等、現場管理上必要な作業を行う場合を除き、現場事務所での事務作業を含めて、1日を通して現場や現場事務所を閉所する。 交 替 制:現場閉所を行うことが困難な工事について、技術者及び技能労働者が交替しながら休日確保の取組を行う。
(3)週休2日工事の区分	当初発注においては、補正係数なしで積算しており、「月単位の週休2日」、「完全週休2日」に取り組む場合は、工事着手前に受発注者間で協議の上、週休2日の区分を決定することとする。 協議により、「月単位の週休2日」又は「完全週休2日」に取り組む、達成した場合は、精算変更時に達成した区分に応じた週休2日の補正係数に変更する。		
21 女性活躍推進工事の適用の有無			
(1)女性活躍推進工事	実施にあたっては、宮城県土木部「女性活躍推進工事」実施要領に基づき行うものとする。 実施要領は、宮城県ホームページ(https://www.pref.miyagi.jp/soshiki/jigyokanri/)で確認のこと。		
22 下請承認事務簡素化モデル工事の適用の有無			
(1)下請承認事務簡素化モデル工事	○対象	○対象外	実施にあたっては、宮城県土木部「下請承認事務簡素化モデル工事」実施要領に基づき、行うこととする。

東日本大震災に伴う特例制度

項 目	条 件	内 容	施 行 方 法	備 考
23 被災地以外からの労働者確保に要する間接費の設計変更の運用				
(1)労働者確保に関する積算方法の試行工事	○ある	●ない	1 本工事は、「共通仮設費(率分)のうち営繕費」及び「現場管理費のうち労務管理費」の下記に示す費用(以下「実績変更対象間接費」という。)について、契約締結後、労働者確保に要する方策に変更が生じ、宮城県土木部においては土木工事標準積算基準(宮城県土木部)に基づく金額相当では適正な工事の実施が困難になった場合は、実績変更対象間接費の支出実績を踏まえて最終精算変更時点で設計変更する「労働者確保に関する積算方法の工事」である。 営繕費:労働者送迎費、宿泊費、借上費 労務管理費:募集及び解散に要する費用、賃金以外の食事、通勤等に要する費用 2 本工事の予定価格の算出の基礎とした設計額(宮城県土木部においては、土木工事標準積算基準に基づき算出した額)における実績変更対象間接費の割合は次のとおりである 1)共通仮設費(率分)に占める実績変更対象間接費(労働者送迎費、宿泊費、借上費)の割合: 二 2)現場管理費に占める実績変更対象間接費(募集及び解散に要する費用、賃金以外の食事、通勤等に要する費用)の割合: 二 3 受注者は、実績変更対象間接費の支出実績を踏まえて設計変更を希望する場合は、実績変更対象間接費に係る費用の内訳を記載した「労働者確保に係る実績報告書(様式1)」及び実績変更対象間接費について実際に支払った全ての証明書類(領収書、領収書の出ないものは金額の適切性を証明する金額計算書など。)を監督員に提出し、設計変更の内容について協議するものとする。 4 受注者の責めによる工事工程の遅れ等受注者の責めに帰すべき事由による増加費用については、設計変更の対象としない。 5 発注者は、実績変更対象間接費の支出実績を踏まえて設計変更する場合、受注者が実績変更対象間接費について実際に支払った額のうち証明書類において確認された費用から、宮城県土木部においては土木工事標準積算基準(宮城県土木部)に基づき算出した額における実績変更対象間接費を差し引いた費用を加算して算出する。なお、全ての証明書類の提出がない場合であっても、提出された証明書類をもって設計変更を行うものとする。 6 受注者から提出された資料に虚偽の申告があった場合については、法的措置及び入札参加資格制限等の措置を行う場合がある。 7 受注者は、実績変更対象間接費にかかる設計変更について疑義が生じた場合は、監督員と協議するものとする。	
(2)労働者宿舍設置に関する積算方法の試行工事	○ある	●ない	本工事は、「労働者宿舍設置に関する試行要領」(以下試行要領)の対象工事である。 労働者宿舍の設置を希望する場合については、「試行要領」に基づき監督職員と事前に協議すること。	
24 遠隔地からの建設資材調達に係る設計変更				
(1)遠隔地からの建設資材調達に係る設計変更	○ある	●ない	下記の建設資材は、通常地域内から調達することを想定しているが、安定的な確保を図るために、当該調達地域以外から調達せざるを得ない場合には、事前に監督職員と協議するものとする。また、購入費及び輸送費に要した費用については、証明書類(契約書及び納品書等)を添付するものとする。なお、添付する証明書類(契約書及び納品書等)は原本を提示(写しの提出)とし、受注者名、納品者名、使用資材名、規格・形状、使用(納品)日、使用(納品)数量等が記載されている物を監督員に提出し、その費用について設計変更することとする。 購入費の対象は、生コンクリート・アスファルト合材・石材等(山砂、碎石、捨石、被覆石等)とする。 輸送費の対象は、仮設材(鋼矢板等)とする。	受注者は、購入費及び輸送費を変更したい場合は、「工事打合せ簿」に次の事項を記載し発注者に提出し協議するものとする。 1 地域内及び基地に、建設資材がないことを証明する資料(打合せメモ等) 2 遠隔地から購入及び輸送する建設資材の名称・規格及び製造・生産工場の名称(使用材料の建設資材名及び規格・形状等の証明資料「品質証明」) 3 遠隔地から建設資材を購入及び輸送する理由 4 製造・生産工場を選定した理由 5 見積もり書 6 その他、必要と思われる事項
25 施工箇所が点在する工事の間接費の積算				
(1)施工箇所が点在する工事積算方法の対象工事	○ある	●ない	本工事は、施工箇所が点在する工事であり、共通仮設費及び現場管理費について標準積算と施工実施に乖離が考えられるため、「○○地区(施工箇所○○、○○)、△△地区(施工箇所○○)、□□地区(施工箇所○○)」(以下、対象地区という)ごとに共通仮設費及び現場管理費を算出する「施工箇所が点在する工事積算方法」の対象工事である。	本工事における共通仮設費の金額は、対象地区毎に算出した共通仮設費を合計した金額とする。また、現場管理費の金額も同様に、対象地区毎に算出した現場管理費を合計した金額とする。 なお、共通仮設費率及び現場管理費率の補正(大都市、施工地域等)については、対象地区毎に設定する。
26 その他				
(1)土砂等建設資材を供給元で引取する場合の積算の取扱い	○ある	●ない	・本工事の施工において、調達(購入)する予定の○○の設計単価は、現場持込価格(単価)としている。ただし、契約後、施工計画に基づき、○○の調達条件について異なる場合は、監督職員と協議すること。 ・資材搬入において、標準作業以外の作業(現場外の仮置き等)が生じる場合は、監督職員と協議すること。	
(2)東日本大震災の復旧・復興事業等における積算方法等に関する試行について	●ある	○ない	間接工事費(共通仮設費及び現場管理費)について、工事量の増大による資材やダンプトラック等の不足による作業効率の低下等により現場の実支出が増大し、積算基準による積算と乖離が生じていることが確認されたため、積算基準書等により各工種区分に従って対象額ごとに求めた共通仮設費率及び現場管理費率に、それぞれ以下の補正係数を乗じている。 補正係数 共通仮設費:1.3 現場管理費:1.1	

特 記 事 項

1 追加事項1			
(1) 着事前調査測量および地下埋設物の確認について	受注者は、施工に先立ち着事前測量を実施し縦横断計画図を監督員に提出し、承諾を得ること。また、地下埋設物の有無についても事前に確認し、必要により試掘を行い、結果を監督員に提出すること。		
(2) 設計図書と現地調査の相違点について	着事前調査において、本設計図書との相違点が確認された場合は、直ちに監督職員に報告するとともに、対応を検討し書面で協議すること。		
(3) 提出書類について	工事打合簿や段階確認書等の提出書類については、遅滞なく監督職員に提出し、承諾後次の施工に移行すること。なお、履行報告書には、各工種の進捗率が分かるように整理することとし、施工写真を必ず添付すること。		
(4) 苦情等の対応について	施工に際して、利用者及び地域住民に迷惑のかかることのないように十分注意しておこなうこと。また、本工事において、疑義や一般の方から苦情があった場合は、速やかに監督員に報告し、協議または打ち合わせをおこなうこと。		
(5) 工事実績情報システム(コリンズ)	請負者は、工事請負額が500万円以上の工事について、工事実績サービス(CORINS)に基づき、受注・変更・訂正時に工事実績情報として「工事カルテ」を作成し登録申請を行うこと。		
2 追加事項2			
(1) 追加			
(2) 追加			
(3) 追加			
(4) 追加			
(5) 追加			

設計単価リスト


別 紙

工事名

令和8年度 古川地域李塚1丁目地内排水路整備工事

[illegible]

位置図

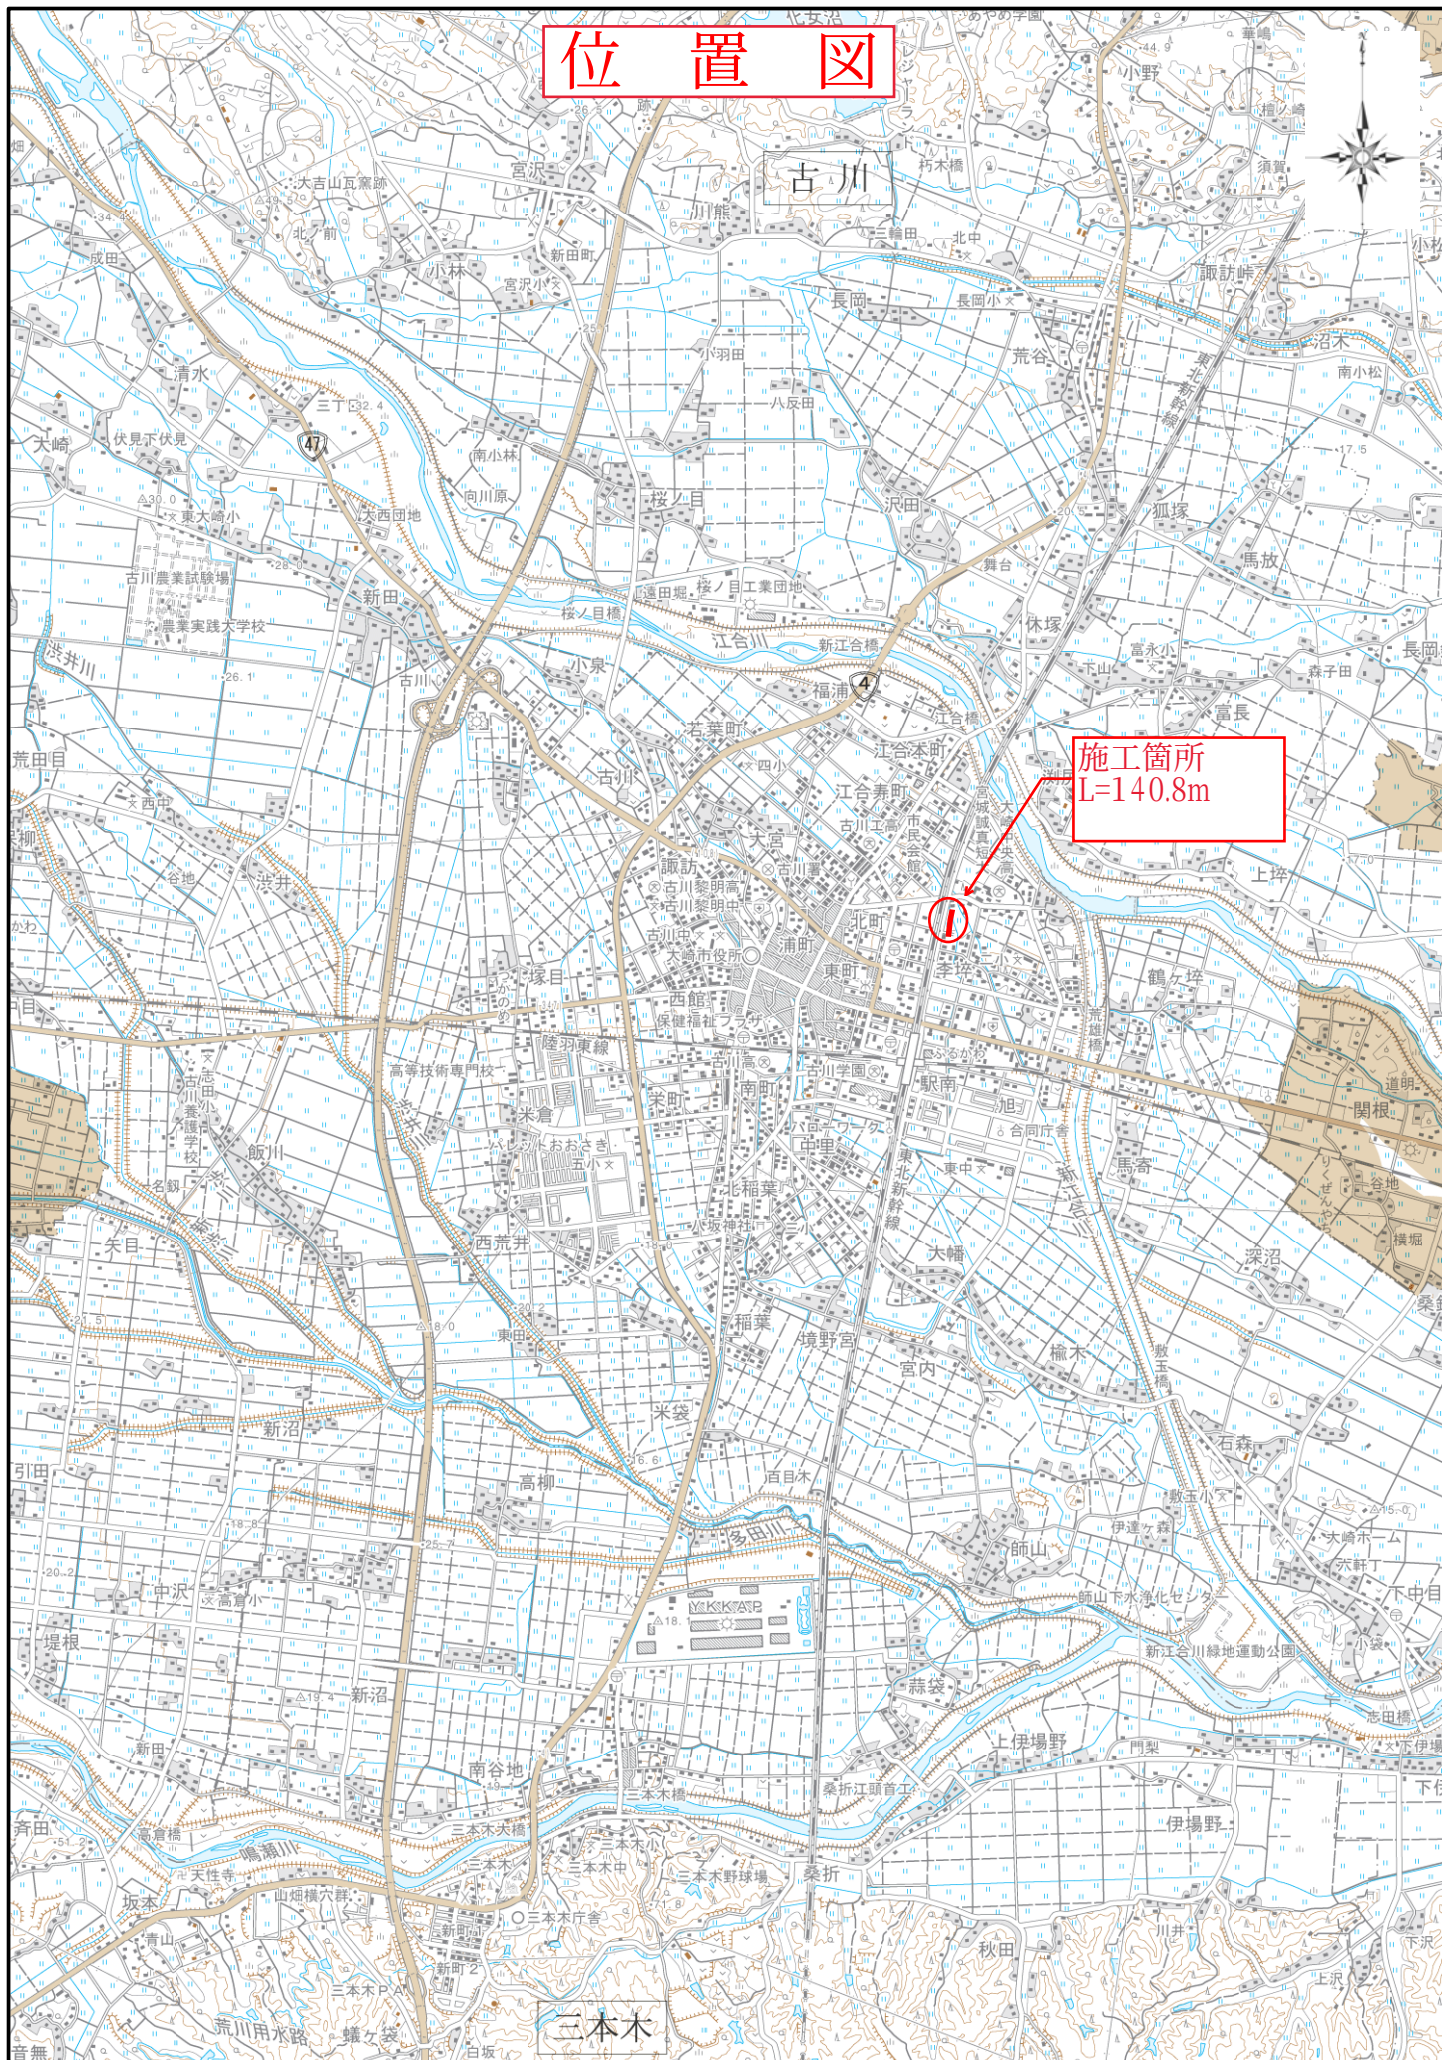

施工箇所
L=140.8m

設計内訳書（本01）

工事名	令和8年度 古川地域李塚一丁目地内排水路整備工事				事業区分 工事区分	道路維持・修繕 道路維持	
工事区分・工種・種別・細別	規格	単位	数量	単価	金額	数量・金額増減	摘要
道路維持		式	1				
道路土工		式	1				
法面整形工		式	1				
法面整形(盛土部)	法面締りめ:無し, 現場制約:無し	m2	10				単 1号
植生マット	工種区分:植生マット工, 施工規模:250m2未満	m2	10				単 2号
排水構造物工		式	1				
作業土工		式	1				
床掘り(掘削)	土質:土砂	m3	300				単 3号
埋戻し	土質区分:土砂, 土質:土砂	m3	210				単 4号
人力運搬	換算距離:40m以下	m3	110				単 5号
土砂等運搬	土質:土砂(岩塊・玉石混り土含む)	m3	110				単 6号
土砂等処分		m3	110				単 7号
土材料	RC-40	m3	20				単 8号

設計内訳書（本01）

工事名	令和8年度 古川地域李塚一丁目地内排水路整備工事				事業区分 工事区分	道路維持・修繕 道路維持	
工事区分・工種・種別・細別	規格	単位	数量	単価	金額	数量・金額増減	摘要
側溝工		式	1				
プレキャストU型側溝	U型側溝規格:U型側溝180×180	m	1				単 9号
プレキャストU型側溝	U型側溝規格:排水パイプφ300×300	m	33				単 10号
プレキャストU型側溝	U型側溝規格:排水パイプφ1500×1000	m	85				単 11号
プレキャストU型側溝	U型側溝規格:排水パイプφ1100×1100	m	11				単 12号
コンクリート橋渠上人力据付	橋渠B300×H60×L1500 (3段)	m	33				単 13号
コンクリート橋渠板		枚	66				単 14号
支柱	U形鋼 L3000	本	22				単 15号
吸出し防止材設置		m2	33				単 16号
すりつけ工		式	1				
6号すりつけ工		式	1				内 1号
7号すりつけ工		式	1				内 2号
4号暫定すりつけ工		式	1				内 3号

設計内訳書（本01）

工事名	令和8年度 古川地域李塚一丁目地内排水路整備工事				事業区分 工事区分	道路維持・修繕 道路維持		
工事区分・工種・種別・細別		規格	単位	数量	単価	金額	数量・金額増減	摘要
管渠工								
ボックスカルバート		B1100×H1100	式	1				単 17号
			m	6				
排水工								
張りコンクリート		コンクリート規格:各種、コンクリート規格:18-8-10-60%、コンクリート夜間割増:無し	式	1				単 18号
			m2	150				
縁石工								
縁石工			式	1				
			式	1				
歩車道境界ブロック		ブロック規格:C種(180/210×300×600)		式	1			単 19号
				m	40			
構造物撤去工								
構造物取壊し工			式	1				
			式	1				
コンクリート取壊し運搬処理		構造物区分:鉄筋構造物						単 20号
			m3	4.7				
仮設工								
水替工			式	1				
			式	1				
ポンプ排水								内 4号
			式	1				

- 3 -

宮城県

設計内訳書（本01）

工事名	令和8年度 古川地域李塚一丁目地内排水路整備工事				事業区分 工事区分	道路維持・修繕 道路維持		
工事区分・工種・種別・細別		規格	単位	数量	単価	金額	数量・金額増減	摘要
直接工事費								
			式	1				
共通仮設								
			式	1				
共通仮設費								
			式	1				
事業損失防止施設費								
			式	1				
家屋調査費								内 5号
			式	1				
現場環境改善費								
			式	1				
現場環境改善費（率計上）								
			式	1				
共通仮設費（率計上）								
			式	1				
純工事費								
			式	1				
現場管理費								
			式	1				
工事原価								
			式	1				
一般管理費等								
			式	1				
工事価格								
			式	1				

- 4 -

宮城県

設計内訳書 (本01)

[illegible]

- 5 -

宮城県

一式当り内訳書

單價使用年月	2026.08
步掛適用年月	2026.08
勞務調整係數	1.000-00000 0.0 0

[illegible]

- 6 -

宮城県

一式当り内訳書

単価使用年月	2026.08
歩掛適用年月	2026.08
労務調整係数	1.000-00000 0.0 0

内 2号	7号すりつけ工							
名称・規格		条件	単位	数量	単価	金額	数量・金額増減	摘要
コンクリート		小型構造物,ベック納(クレーン機能付)打設,18-8-40-60%,一般養生,全ての費用	m3	1.76				
鉄筋工 加工・組立		加工・組立,一般構造物,SD295 D13,標準	t	0.099				甲 27号
型枠		一般型枠,小型構造物	m2	13.46				
基礎碎石		17.5cmを超え20.0cm以下,再生クワッシュン 40〜0,全ての費用	m2	5.88				
ワイヤーホール フィルター付 φ50 150mm			個	4				
合計								

- 7 -

宮城県

一式当り内訳書

単価使用年月	2026.08
歩掛適用年月	2026.08
労務調整係数	1.000-00000 0.0 0

内 3号	4号暫定すりつけ工							
名称・規格		条件	単位	数量	単価	金額	数量・金額増減	摘要
コンクリート		小型構造物, ベックホウ(クレーン機能付)打設, 18-8-40-60%, 一般養生, 全ての費用	m3	0.75				
型枠		一般型枠, 小型構造物	m2	2.8				
基礎碎石		17.5cmを超え20.0cm以下, 再生クワッシュン 40〜0, 全ての費用	m2	0.56				
合計								

一式当り内訳書

単価使用年月	2026.08
歩掛適用年月	2026.08
労務調整係数	1.000-00000 0.0 0

内 4号	ポンプ排水							
名称・規格		条件	単位	数量	単価	金額	数量・金額増減	摘要
ポンプ 運転工		作業時排水 発動発電機, 1台						甲 31号
			口					
ポンプ 据付・撤去工								甲 32号
			現場	1				
合計								

- 8 -

宮城県

一式当り内訳書

単価使用年月	2026.08
歩掛適用年月	2026.08
労務調整係数	1.000-00000 0.0 0

内 5号	家屋調査費							
	名称・規格	条件	単位	数量	単価	金額	数量・金額増減	摘要
家屋調査費(一式)			式	1				甲 33号
合計								

1 次単価表

単価使用年月	2026.08
歩掛適用年月	2026.08
労務調整係数	1.000-00000 0.0 0

単 1号	法面整形(盛土部)	法面締固め:無し,現場制約:無し	単位	m2	単位数量	1	単価	
名称・規格		条件	単位	数量	単価	金額	摘要	
法面整形		盛土部,無し,無し,1%質土、砂及び砂質土、粘性土、全ての費用	m2	1				
合計								
単価							円/m2	

1 次単価表

単価使用年月	2026.08
歩掛適用年月	2026.08
労務調整係数	1.000-00000 0.0 0

単 2号	植生マット	工種区分:植生マット工, 施工規模:250m2未満	単位	m2	単位数量	1	単価	
名称・規格		条件	単位	数量	単価	金額	摘要	
人力施工による植生工		植生マット工, 250m2未満, 無					甲 21号	
			m2	1				
合計								
単価							円/m2	

1 次単価表

単価使用年月	2026. 08
歩掛適用年月	2026. 08
労務調整係数	1.000-00000 0.0 0

単 3号	床掘り(掘削)	土質:土砂	単位	m3	単位数量	1	単価	
名称・規格		条件	単位	数量	単価	金額	摘要	
掘削		土砂, 現場制約あり	m3	1				
合計								
単価							円/m3	

1 次単価表

単価使用年月	2026. 08
歩掛適用年月	2026. 08
労務調整係数	1.000-00000 0.0 0

単 4号	埋戻し	土質区分:土砂, 土質:土砂	単位	m3	単位数量	1	単価	
名称・規格		条件	単位	数量	単価	金額	摘要	
埋戻し		現場制約あり, 土砂, 無し	m3	1				
合計								
単価							円/m3	

- 11 -

宮城県

1 次単価表

単価使用年月	2026. 08
歩掛適用年月	2026. 08
労務調整係数	1.000-00000 0.0 0

単 5号	人力運搬	換算距離:40m以下	単位	m3	単位数量	1	単価	
名称・規格		条件	単位	数量	単価	金額	摘要	
人力運搬(運搬～取卸し)		40m以下	m3	1				
合計								
単価							円/m3	

1 次単価表

単価使用年月	2026. 08
歩掛適用年月	2026. 08
労務調整係数	1.000-00000 0.0 0

単 6号	土砂等運搬	土質:土砂(岩塊・玉石混り土含む)	単位	m3	単位数量	1	単価	
名称・規格		条件	単位	数量	単価	金額	摘要	
土砂等運搬		標準, バックホウ山積0.8m3(平積0.6m3), 1:砂(岩塊・玉石混り土含む), 有り, 19.5km以下	m3	1				
合計								
単価							円/m3	

- 12 -

宮城県

1 次単価表

						単価使用年月	2026.08
						歩掛適用年月	2026.08
						労務調整係数	1.000-00000 0.0 0
単 7号	土砂等処分		単位	m3	単位数量	1	単価
名称・規格		条件	単位	数量	単価	金額	摘要
残土等処分			m3	1			
合計							
単価							円/m3

1 次単価表

						単価使用年月	2026.08
						歩掛適用年月	2026.08
						労務調整係数	1.000-00000 0.0 0
単 8号	土材料	RC-40	単位	m3	単位数量	1	単価
名称・規格		条件	単位	数量	単価	金額	摘要
土材料			m3	1			
合計							
単価							円/m3

- 13 -

宮城県

1 次単価表

						単価使用年月	2026.08
						歩掛適用年月	2026.08
						労務調整係数	1.000-00000 0.0 0
単 9号	プレキャストU型側溝	U型側溝規格:U型側溝180×180	単位	m	単位数量	1	単価
名称・規格		条件	単位	数量	単価	金額	摘要
U型側溝		据付け, L=1000mm, 無し, 側溝(各種), L=2000mm, 1000kg/個以下, 無し, 無し, 有り, 再生クワッシュン 40~0, 0.39m3/1	m	1			単 22号
合計							
単価							円/m

1 次単価表

						単価使用年月	2026.08
						歩掛適用年月	2026.08
						労務調整係数	1.000-00000 0.0 0
単 10号	プレキャストU型側溝	U型側溝規格:排水フェム300×300	単位	m	単位数量	1	単価
名称・規格		条件	単位	数量	単価	金額	摘要
U型側溝		据付け, 無し, 無し, 側溝(各種), L=2000mm, 1000kg/個以下, 無し, 無し, 有り, 再生クワッシュン 40~0, 0.53m3/10m	m	1			単 23号
合計							
単価							円/m

- 14 -

宮城県

單價使用年月	2026.08
步掛適用年月	2026.08
勞務調整係數	1.000-00000 0.0 0

- 15 -

單價使用年月	2026.08
步掛適用年月	2026.08
勞務調整係數	1.000-00000 0.0 0

- 16 -

宮城県

1 次単価表

						単価使用年月	2026.08
						歩掛適用年月	2026.08
						労務調整係数	1.000-00000 0.0 0
単 13号	コンクリート柵渠工 人力据付	柵渠B300×H60×L1500 (3段)	単位	m	単位数量	100	単価
名称・規格		条件	単位	数量	単価	金額	摘要
土木一般世話役			人				
普通作業員			人				
合計							
単価							円/㎡

1 次単価表

						単価使用年月	2026.08
						歩掛適用年月	2026.08
						労務調整係数	1.000-00000 0.0 0
単 14号	コンクリート柵渠板		単位	枚	単位数量	1	単価
名称・規格		条件	単位	数量	単価	金額	摘要
コンクリート柵渠板 300×60×1500			枚	1			
合計							
単価							円/枚

- 17 -

宮城県

1 次単価表

						単価使用年月	2026.08
						歩掛適用年月	2026.08
						労務調整係数	1.000-00000 0.0 0
単 15号	支柱	H形鋼 L3000	単位	本	単位数量	1	単価
名称・規格		条件	単位	数量	単価	金額	摘要
H形鋼 (SS400) 100×100×6×8 L3000			本	1			
合計							
単価							円/本

1 次単価表

						単価使用年月	2026.08
						歩掛適用年月	2026.08
						労務調整係数	1.000-00000 0.0 0
単 16号	吸出し防止材設置		単位	m2	単位数量	1	単価
名称・規格		条件	単位	数量	単価	金額	摘要
吸出し防止材設置			m2	1			
合計							
単価							円/m2

- 18 -

宮城県

1 次単価表

						単価使用年月	2026.08	
						歩掛適用年月	2026.08	
						労務調整係数	1.000-00000 0.0 0	
単 17号	ボックスカルバート	B1100×H1100	単位	m	単位数量	1	単価	
名称・規格			条件	数量	単価	金額	摘要	
ボックスカルバート			据付, 2.0m/個, 0<B<=1.25 0<H<=1.25, 基礎砕石+均しコンクリート, 無し, 標準, 全ての費用	m	1			
合計								
単価							円/m	

1 次単価表

						単価使用年月	2026.08	
						歩掛適用年月	2026.08	
						労務調整係数	1.000-00000 0.0 0	
単 18号	張りコンクリート	コンクリート規格:各種,コンクリート規格:18-8-40-60%,コンクリート夜間割増:無し	単位	m2	単位数量	1	単価	
名称・規格			条件	数量	単価	金額	摘要	
コンクリート打設工			防草コンクリート, 人力打設, 各種, 無し, 10 m3/100m2, 有り	m2	1		単 28号	
養生工			防草コンクリート	m2	1		単 29号	
合計								
単価							円/m2	

- 19 -

宮城県

1 次単価表

						単価使用年月	2026.08	
						歩掛適用年月	2026.08	
						労務調整係数	1.000-00000 0.0 0	
単 19号	歩車道境界ﾌﾞﾛｯｸ	ﾌﾞﾛｯｸ規格:C種(180/210×300×600)	単位	m	単位数量	1	単価	
名称・規格			条件	数量	単価	金額	摘要	
歩車道境界ﾌﾞﾛｯｸ			設置, C種(180/210×300×600), 再生ｸﾞﾗﾝｳﾞｪﾝ RC-40, 無し	m	1			
合計								
単価							円/m	

1 次単価表

						単価使用年月	2026.08	
						歩掛適用年月	2026.08	
						労務調整係数	1.000-00000 0.0 0	
単 20号	コンクリート取壊し運搬処理	構造物区分:鉄筋構造物	単位	m3	単位数量	1	単価	
名称・規格			条件	数量	単価	金額	摘要	
構造物とりのこわし・運搬・処分(複合)			鉄筋構造物, 無し, 無し, 必要, 有り, 8.0以下, 無し	m3	1		単 30号	
合計								
単価							円/m3	

- 20 -

宮城県

2 次単価表

						単価使用年月	2026.08
						歩掛適用年月	2026.08
						労務調整係数	1.000-00000 0.0 0
単 21号	人力施工による植生工	植生マット工, 250m2未満, 無	単位	m2	単位数量	1	単価
名称・規格		条件	単位	数量	単価	金額	摘要
法面工(植生マット)							
肥料袋付			m2	1			
合計							
単価							円/m2

2 次単価表

						単価使用年月	2026.08
						歩掛適用年月	2026.08
						労務調整係数	1.000-00000 0.0 0
単 22号	U型側溝	据付け, L=1000mm, 無し, 側溝(各種), L=2000mm, 1000kg/個以下, 無し, 無し, 有り, 再生フラッシュヤーン 40~0, 0.39m3/1	単位	m	単位数量	10	単価
名称・規格		条件	単位	数量	単価	金額	摘要
U型側溝 昼間							
L2000 1000kg以下 制約無			m	10			
側溝							
U型側溝180×180×1000			個	10			
再生フラッシュヤーン							
RC-40			m3	0.468			
諸雑費(まるめ)			式	1			
合計							
単価							円/m

2次単価表

単価使用年月	2026.08
歩掛適用年月	2026.08
労務調整係数	1.000-00000 0.0 0

単 23号	U型側溝	据付け,無し,無し,側溝(各種),L=2000mm,1000kg/個以下,無し,無し,有り,再生クワッシャー 40~0,0.53m3/10m	単位	m	単位数量	10	単価	
名称・規格		条件	単位	数量	単価	金額	摘要	
U型側溝 昼間 L2000 1000kg以下 制約無			m	10				
側溝 排水リュー-A300×300×2000			個	5				
再生クワッシャー RC-40			m3	0.636				
諸雑費(まるめ)			式	1				
合計								
単価							円/m	

2次単価表

単価使用年月	2026.08
歩掛適用年月	2026.08
労務調整係数	1.000-00000 0.0 0

単 24号	U型側溝	据付け,無し,無し,側溝(各種),L=2000mm,1000を超え2000kg/個以下,無し,無し,有り,再生クワッシャー 40~0,3	単位	m	単位数量	10	単価	
名称・規格		条件	単位	数量	単価	金額	摘要	
U型側溝 昼間 L2000 2000kg以下 制約無			m	10				
側溝 排水リュー-A1500×1000			個	5				
再生クワッシャー RC-40			m3	4.68				
合計								
単価							円/m	

單價使用年月	2026.08
步掛適用年月	2026.08
勞務調整係數	1.000-00000 0.0 0

- 25 -

2 次单価表

單價使用年月	2026.08
步掛適用年月	2026.08
勞務調整係數	1.000-00000 0.0 0

2 次单価表

單價使用年月	2026.08
步掛適用年月	2026.08
勞務調整係數	1.000-00000 0.0 0

- 26 -

宮城県

2次単価表

						単価使用年月	2026.08
						歩掛適用年月	2026.08
						労務調整係数	1.000-00000 0.0 0
単 28号	コンクリート打設工	防草コンクリート、人力打設、各種、無し、10 m3/100m2、有り	単位	m2	単位数量	100	単価
名称・規格		条件	単位	数量	単価	金額	摘要
土木一般世話役			人				
普通作業員			人				
生コンクリート 生コンクリート 18-8-40-60%			m3	12.1			
諸雑費(率+まるめ)			式	1			
合計							
単価							円/m2

2次単価表

						単価使用年月	2026.08
						歩掛適用年月	2026.08
						労務調整係数	1.000-00000 0.0 0
単 29号	養生工	防草コンクリート	単位	m2	単位数量	100	単価
名称・規格		条件	単位	数量	単価	金額	摘要
土木一般世話役			人				
普通作業員			人				
諸雑費(率+まるめ)			式	1			
合計							
単価							円/m2

2 次单価表

單價使用年月	2026.08
步掛適用年月	2026.08
勞務調整係數	1.000-00000 0.0 0

[illegible]

2 次单価表

單價使用年月	2026.08
步掛適用年月	2026.08
勞務調整係數	1.000-00000 0.0 0

[illegible]

2 次単価表

						単価使用年月	2026.08	
						歩掛適用年月	2026.08	
						労務調整係数	1.000-00000 0.0 0	
単 32号	ポンプ据付・撤去工		単位	現場	単位数量	1	単価	
名称・規格		条件	単位	数量	単価	金額	摘要	
普通作業員			人					
合計								
単価							円/現場	

2 次単価表

						単価使用年月	2026.08	
						歩掛適用年月	2026.08	
						労務調整係数	1.000-00000 0.0 0	
単 33号	家屋調査費(一式)		単位	式	単位数量	1	単価	
名称・規格		条件	単位	数量	単価	金額	摘要	
物件補償費			式	1				
合計								

- 31 -

宮城県

3 次単価表

						単価使用年月	2026.08	
						歩掛適用年月	2026.08	
						労務調整係数	1.000-00000 0.0 0	
単 34号	鉄筋工 加工	SD295 D13,標準	単位	t	単位数量	1	単価	
名称・規格		条件	単位	数量	単価	金額	摘要	
土木一般世話役			人					
鉄筋工			人					
普通作業員			人					
ラフレックレン[油圧伸縮ｼﾌﾞ型] 25t吊			口					
鉄筋コンクリート用棒鋼 SD295 D13			t	1.03				
諸雑費(率+まるめ)			式	1				
合計								
単価							円/t	

- 32 -

宮城県

3 次単価表

						単価使用年月	2026. 08
						歩掛適用年月	2026. 08
						労務調整係数	1.000-00000 0.0 0
単 35号	鉄筋工 組立	一般構造物, SD295 D13, 標準	単位	t	単位数量	1	単価
名称・規格		条件	単位	数量	単価	金額	摘要
土木一般世話役			人				
鉄筋工			人				
普通作業員			人				
ラフテレンクレーン〔油圧伸縮ｼﾌﾞ型〕 25t吊			口				
諸雑費(率+まるめ)			式	1			
合計							
単価							円/t

3 次単価表

						単価使用年月	2026. 08
						歩掛適用年月	2026. 08
						労務調整係数	1.000-00000 0.0 0
単 36号	鉄筋工 加工	SD295 D13, 標準	単位	t	単位数量	1	単価
名称・規格		条件	単位	数量	単価	金額	摘要
土木一般世話役			人				
鉄筋工			人				
普通作業員			人				
ラフテレンクレーン〔油圧伸縮ｼﾌﾞ型〕 25t吊			口				
鉄筋コンクリート用棒鋼 SD295 D13			t	1.03			
諸雑費(率+まるめ)			式	1			
合計							
単価							円/t

3 次単価表

						単価使用年月	2026. 08
						歩掛適用年月	2026. 08
						労務調整係数	1.000-00000 0.0 0
単 37号	鉄筋工 組立	一般構造物, SD295 D13, 標準	単位	t	単位数量	1	単価
名称・規格		条件	単位	数量	単価	金額	摘要
土木一般世話役			人				
鉄筋工			人				
普通作業員			人				
ラフレックレン[油圧伸縮ｼﾌﾞ型] 25t吊			口				
諸雑費(率+まるめ)			式	1			
合計							
単価							円/t

- 35 -

宮城県

3 次単価表

						単価使用年月	2026. 08
						歩掛適用年月	2026. 08
						労務調整係数	1.000-00000 0.0 0
単 38号	構造物とりこわし	鉄筋構造物, 機械施工, 無し, 無し, 必要	単位	m3	単位数量	1	単価
名称・規格		条件	単位	数量	単価	金額	摘要
鉄筋構造物 昼間 機械施工 制約無			m3	1			
諸雑費(まるめ)			式	1			
合計							
単価							円/m3

3 次単価表

						単価使用年月	2026. 08
						歩掛適用年月	2026. 08
						労務調整係数	1.000-00000 0.0 0
単 39号	処分費(m3)	無	単位	m3	単位数量	100	単価
名称・規格		条件	単位	数量	単価	金額	摘要
処分費 敷処分(鉄筋)			m3	100			
合計							
単価							円/m3

- 36 -

宮城県

【参考資料】積算入力データリスト（本01）

工事名	令和8年度 古川地域李塚一丁目地内排水路整備工事			事業区分	道路維持・修繕
工事区分・工種・種別・細別・施工歩掛・規格	単位	数量・構成比 前回／今回 入力条件	単価 前回／今回	金額 前回／今回	摘要
道路維持 (0001)	式	1			
道路土工 (0002)	式	1			
法面整形工 (0003)	式	1			
法面整形(盛土部) (0004) (P)	m2	10			第0001号単価表 単位数量 1 m2 管理費区分 0 歩 2026.08 単 2026.08 単価地区 大崎市(旧古川市) 労調係数 1.000 00-00 0
Q01 法面締固め Q02 現場制約 Q03 法面整形費 Q04 土砂購入費		無し 無し 法面整形 計上しない			週休2日補正 補正なし
法面整形	m2	1			CB220010 管理費区分 0 歩 2026.08 単 2026.08 単価地区 大崎市(旧古川市) 労調係数 1.000 00-00 0
J01 整形箇所 J02 法面締固めの有無 J03 現場制約の有無 J04 土質 J05 費用の内訳		盛土部 無し 無し 保質土、砂及び砂質土、粘性土 全ての費用			単価補正
植生マット (0005)	m2	10			オプション入力 第0002号単価表 単位数量 1 m2 管理費区分 0 歩 2026.08 単 2026.08 単価地区 大崎市(旧古川市) 労調係数 1.000 00-00 0

※入力条件は、積算の考え方を示したものであり、指定事項ではありません。

- 37 -

宮城県

【参考資料】積算入力データリスト（本01）

工事名	令和8年度 古川地域李塚一丁目地内排水路整備工事			事業区分	道路維持・修繕
工事区分・工種・種別・細別・施工歩掛・規格	単位	数量・構成比 前回／今回 入力条件	単価 前回／今回	金額 前回／今回	摘要
人力施工による植生工	m2	1			週休2日補正 補正なし WB810870 管理費区分 0 歩 2026.08 単 2026.08 単価地区 大崎市(旧古川市) 労調係数 1.000 00-00 0
J01 工種区分 J02 施工規模 J03 時間制約を受ける場合の補正		植生マット工 250m2未満 無			単価補正
排水構造物工 (0006)	式	1			
作業土工 (0007)	式	1			
床掘り(掘削) (0008) (P)	m3	300			第0003号単価表 単位数量 1 m3 管理費区分 0 歩 2026.08 単 2026.08 単価地区 大崎市(旧古川市) 労調係数 1.000 00-00 0
Q01 土質 Q02 掘削		土砂 掘削			週休2日補正 補正なし
掘削	m3	1			CB210100 管理費区分 0 歩 2026.08 単 2026.08 単価地区 大崎市(旧古川市) 労調係数 1.000 00-00 0
J01 土質 J02 施工方法		土砂 現場制約あり			

※入力条件は、積算の考え方を示したものであり、指定事項ではありません。

- 38 -

宮城県

【参考資料】積算入力データリスト（本01）

工事名	令和8年度 古川地域李塚一丁目地内排水路整備工事			事業区分	道路維持・修繕
工事区分・工種・種別・細別・施工歩掛・規格	単位	数量・構成比 前回／今回 入力条件	単価 前回／今回	金額 前回／今回	摘要
埋戻し (0009) (P)	m3	210			単価補正 第0004号単価表 単位数量 1 m3 管理費区分 0 歩 2026.08 単 2026.08 単価地区 大崎市（旧古川市） 労調係数 1.000 00-00 0 週休2日補正 補正なし
Q01 施工方法		現場制約あり			
Q02 土質区分		土砂			
Q03 土質		土砂			
Q04 埋戻し費		埋戻し			
埋戻し	m3	1			CB210410 管理費区分 0 歩 2026.08 単 2026.08 単価地区 大崎市（旧古川市） 労調係数 1.000 00-00 0
J01 施工方法		現場制約あり			
J02 土質		土砂			
J03 締固めの有無		無し			
人力運搬 (0010) (P)	m3	110			単価補正 第0005号単価表 単位数量 1 m3 管理費区分 0 歩 2026.08 単 2026.08 単価地区 大崎市（旧古川市） 労調係数 1.000 00-00 0 週休2日補正 補正なし
Q01 換算距離		40m以下			
Q02 人力運搬費		人力運搬(運搬～取卸し)			
人力運搬(運搬～取卸し)	m3	1			CB211180 管理費区分 0 歩 2026.08 単 2026.08 単価地区 大崎市（旧古川市） 労調係数 1.000 00-00 0
J01 換算距離		40m以下			

※入力条件は、積算の考え方を示したものであり、指定事項ではありません。

- 39 -

宮城県

【参考資料】積算入力データリスト（本01）

工事名	令和8年度 古川地域李塚一丁目地内排水路整備工事			事業区分	道路維持・修繕
工事区分・工種・種別・細別・施工歩掛・規格	単位	数量・構成比 前回／今回 入力条件	単価 前回／今回	金額 前回／今回	摘要
土砂等運搬 (0011) (P)	m3	110			単価補正 第0006号単価表 単位数量 1 m3 管理費区分 0 歩 2026.08 単 2026.08 単価地区 大崎市（旧古川市） 労調係数 1.000 00-00 0 週休2日補正 補正なし
Q01 土砂等発生現場		標準			
Q02 土質		土砂(岩塊・玉石混り土含む)			
Q03 運搬費		土砂等運搬			
土砂等運搬	m3	1			CB210110 管理費区分 0 歩 2026.08 単 2026.08 単価地区 大崎市（旧古川市） 労調係数 1.000 00-00 0
J01 土砂等発生現場		標準			
J02 積込機種・規格		バックホウ山積0.8m3(平積0.6m3)			
J03 土質		土砂(岩塊・玉石混り土含む)			
J04 DID区間の有無		有り			
J06 運搬距離(km)(DID区間有)		19.5km以下			
土砂等処分 (0012)	m3	110			単価補正 オプション入力 第0007号単価表 単位数量 1 m3 管理費区分 0 歩 2026.08 単 2026.08 単価地区 大崎市（旧古川市） 労調係数 1.000 00-00 0 週休2日補正 補正なし
残土等処分	m3	1			CB210560 管理費区分 0 歩 2026.08 単 2026.08 単価地区 大崎市（旧古川市）

※入力条件は、積算の考え方を示したものであり、指定事項ではありません。

- 40 -

宮城県

【参考資料】積算入力データリスト（本01）

工事名	令和8年度 古川地域李塚一丁目地内排水路整備工事			事業区分	道路維持・修繕
工事区分・工種・種別・細別・施工歩掛・規格	単位	数量・構成比 前回／今回 入力条件	単価 前回／今回	金額 前回／今回	摘要
					労調係数 1.000 00-00 0
					単価補正
土材料 (0013) (P)	m3	20			第0008号単価表 単位数量 1 m3 管理費区分 0 歩 2026.08 単 2026.08 単価地区 大崎市（旧古川市） 労調係数 1.000 00-00 0
Q01 土砂購入費		土材料			週休2日補正 補正なし
材料	m3	1			CB210550 管理費区分 0 歩 2026.08 単 2026.08 単価地区 大崎市（旧古川市） 労調係数 1.000 00-00 0
					単価補正
側溝工 (0014)	式	1			
プレキャストU型側溝 (0015)	m	1			第0009号単価表 単位数量 1 m 管理費区分 0 歩 2026.08 単 2026.08 単価地区 大崎市（旧古川市） 労調係数 1.000 00-00 0
Q01 U型側溝規格 Q02 U型側溝設置費		U型側溝180×180 U型側溝			週休2日補正 補正なし

※入力条件は、積算の考え方を示したものであり、指定事項ではありません。

- 41 -

宮城県

【参考資料】積算入力データリスト（本01）

工事名	令和8年度 古川地域李塚一丁目地内排水路整備工事			事業区分	道路維持・修繕
工事区分・工種・種別・細別・施工歩掛・規格	単位	数量・構成比 前回／今回 入力条件	単価 前回／今回	金額 前回／今回	摘要
U型側溝	m	1			WB821410 管理費区分 0 歩 2026.08 単 2026.08 単価地区 大崎市（旧古川市） 労調係数 1.000 00-00 0
J01 作業区分 J02 L=1000・L=4000の使用の有無 J03 夜間作業の有無 J04 U型側溝の種類 J06 U型側溝の規格・仕様 J07 U型側溝の質量 J08 時間的制約の有無 J09 施工箇所における補正 J10 基礎砕石施工の有無 J11 基礎砕石の種類 J12 基礎砕石設計数量(実数入力)		据付け L=1000mm 無し 側溝(各種) L=2000mm 1000kg/個以下 無し 無し 有り 再生クラッシュ 40〜0 0.39m3/10m			単価補正
プレキャストU型側溝 (0016)	m	33			第0010号単価表 単位数量 1 m 管理費区分 0 歩 2026.08 単 2026.08 単価地区 大崎市（旧古川市） 労調係数 1.000 00-00 0
Q01 U型側溝規格 Q02 U型側溝設置費		排水チューブ300×300 U型側溝			週休2日補正 補正なし
U型側溝	m	1			WB821410 管理費区分 0 歩 2026.08 単 2026.08 単価地区 大崎市（旧古川市） 労調係数 1.000 00-00 0
J01 作業区分 J02 L=1000・L=4000の使用の有無 J03 夜間作業の有無 J04 U型側溝の種類 J06 U型側溝の規格・仕様 J07 U型側溝の質量 J08 時間的制約の有無 J09 施工箇所における補正 J10 基礎砕石施工の有無		据付け 無し 無し 側溝(各種) L=2000mm 1000kg/個以下 無し 無し 有り			単価補正

※入力条件は、積算の考え方を示したものであり、指定事項ではありません。

- 42 -

宮城県

【参考資料】積算入力データリスト（本01）

工事名	令和8年度 古川地域李塚一丁目地内排水路整備工事			事業区分	道路維持・修繕
工事区分・工種・種別・細別・施工歩掛・規格	単位	数量・構成比 前回／今回 入力条件	単価 前回／今回	金額 前回／今回	摘要
J11 基礎碎石の種類		再生クワッチャン 40～0			
J12 基礎碎石設計数量(実数入力)		0.53m3/10m			
プレキャストU型側溝 (0017)	m	85			オプション入力 第0011号単価表 単位数量 1 m 管理費区分 0 歩 2026.08 単 2026.08 単価地区 大崎市（旧古川市） 労調係数 1.000 00-00 0 週休2日補正 補正なし
U型側溝	m	1			WB821410 管理費区分 0 歩 2026.08 単 2026.08 単価地区 大崎市（旧古川市） 労調係数 1.000 00-00 0 単価補正
J01 作業区分		据付け			
J02 L=1000・L=4000の使用の有無		無し			
J03 夜間作業の有無		無し			
J04 U型側溝の種類		側溝(各種)			
J06 U型側溝の規格・仕様		L=2000mm			
J07 U型側溝の質量		1000を超え2000kg/個以下			
J08 時間的制約の有無		無し			
J09 施工箇所における補正		無し			
J10 基礎碎石施工の有無		有り			
J11 基礎碎石の種類		再生クワッチャン 40～0			
J12 基礎碎石設計数量(実数入力)		3.9m3/10m			
コンクリート	m3	0.29			CB240010 管理費区分 0 歩 2026.08 単 2026.08 単価地区 大崎市（旧古川市） 労調係数 1.000 00-00 0 単価補正
J01 構造物種別		無筋・鉄筋構造物			
J02 打設工法		コンクリートポンプ車打設			
J03 コンクリート規格		18-8-40-60%			
J04 設計日打設量		10m3以上100m3未満			
J05 養生工の種類		一般養生			
J06 圧送管延長距離区分		延長無し			

※入力条件は、積算の考え方を示したものであり、指定事項ではありません。

- 43 -

宮城県

【参考資料】積算入力データリスト（本01）

工事名	令和8年度 古川地域李塚一丁目地内排水路整備工事			事業区分	道路維持・修繕
工事区分・工種・種別・細別・施工歩掛・規格	単位	数量・構成比 前回／今回 入力条件	単価 前回／今回	金額 前回／今回	摘要
J13 費用の内訳		全ての費用			
型枠	m2	0.3			CB240210 管理費区分 0 歩 2026.08 単 2026.08 単価地区 大崎市（旧古川市） 労調係数 1.000 00-00 0 単価補正
J01 型枠の種類		一般型枠			
J02 構造物の種類		均しコンクリート			
プレキャストU型側溝 (0018)	m	11			オプション入力 第0012号単価表 単位数量 1 m 管理費区分 0 歩 2026.08 単 2026.08 単価地区 大崎市（旧古川市） 労調係数 1.000 00-00 0 週休2日補正 補正なし
U型側溝	m	1			WB821410 管理費区分 0 歩 2026.08 単 2026.08 単価地区 大崎市（旧古川市） 労調係数 1.000 00-00 0 単価補正
J01 作業区分		据付け			
J02 L=1000・L=4000の使用の有無		無し			
J03 夜間作業の有無		無し			
J04 U型側溝の種類		側溝(各種)			
J06 U型側溝の規格・仕様		L=2000mm			
J07 U型側溝の質量		1000を超え2000kg/個以下			
J08 時間的制約の有無		無し			
J09 施工箇所における補正		無し			
J10 基礎碎石施工の有無		有り			
J11 基礎碎石の種類		再生クワッチャン 40～0			
J12 基礎碎石設計数量(実数入力)		2.92m3/10m			
コンクリート					CB240010

※入力条件は、積算の考え方を示したものであり、指定事項ではありません。

- 44 -

宮城県

【参考資料】積算入力データリスト（本01）

工事名	令和8年度 古川地域李塚一丁目地内排水路整備工事	事業区分	道路維持・修繕		
工事区分・工種・種別・細別・施工歩掛・規格	単位	数量・構成比 前回／今回 入力条件	単価 前回／今回	金額 前回／今回	摘要
	m3	0.22			管理費区分 0 歩 2026.08 単 2026.08 単価地区 大崎市（旧古川市） 労調係数 1.000 00-00 0 単価補正
J01 構造物種別		無筋・鉄筋構造物			
J02 打設工法		コンクリートポンプ車打設			
J03 コンクリート規格		18-8-10-60%			
J04 設計日打設置量		10m3以上100m3未満			
J05 養生工の種類		一般養生			
J06 圧送管延長距離区分		延長無し			
J13 費用の内訳		全ての費用			
型枠	m2	0.3			CB240210 管理費区分 0 歩 2026.08 単 2026.08 単価地区 大崎市（旧古川市） 労調係数 1.000 00-00 0 単価補正
J01 型枠の種類		一般型枠			
J02 構造物の種類		均しコンクリート			
コンクリート欄梁工入力据付 (0019)	m	33			オプション入力 第0013号単価表 単位数量 100 m 管理費区分 0 歩 2026.08 単 2026.08 単価地区 大崎市（旧古川市） 労調係数 1.000 00-00 0 週休2日補正 補正なし
土木一般世話役	人	3			R0125 管理費区分 0 歩 2026.08 単 2026.08 単価地区 大崎市（旧古川市） 労調係数 1.000 00-00 0

※入力条件は、積算の考え方を示したものであり、指定事項ではありません。

- 45 -

宮城県

【参考資料】積算入力データリスト（本01）

工事名	令和8年度 古川地域李塚一丁目地内排水路整備工事	事業区分	道路維持・修繕		
工事区分・工種・種別・細別・施工歩掛・規格	単位	数量・構成比 前回／今回 入力条件	単価 前回／今回	金額 前回／今回	摘要
					単価補正
普通作業員	人	12			R0102 管理費区分 0 歩 2026.08 単 2026.08 単価地区 大崎市（旧古川市） 労調係数 1.000 00-00 0
					単価補正
コンクリート欄梁板 (0020)	枚	66			オプション入力 第0014号単価表 単位数量 1 枚 管理費区分 0 歩 2026.08 単 2026.08 単価地区 大崎市（旧古川市） 労調係数 1.000 00-00 0
					週休2日補正 補正なし
コンクリート欄梁板 300×60×1500	枚	1			ZZ99*01*01002 管理費区分 0 歩 2026.08 単 2026.08 単価地区 大崎市（旧古川市） 労調係数 1.000 00-00 0
					単価補正
支柱 (0021)	本	22			オプション入力 第0015号単価表 単位数量 1 本 管理費区分 0 歩 2026.08 単 2026.08 単価地区 大崎市（旧古川市）

※入力条件は、積算の考え方を示したものであり、指定事項ではありません。

- 46 -

宮城県

【参考資料】積算入力データリスト（本01）

工事名	令和8年度 古川地域李塚一丁目地内排水路整備工事			事業区分	道路維持・修繕
工事区分・工種・種別・細別・施工歩掛・規格	単位	数量・構成比 前回／今回 入力条件	単価 前回／今回	金額 前回／今回	摘要
					労調係数 1.000 00-00 0
					週休2日補正 補正なし
H形鋼 (SS400) 100×100×6×8 L3000	本	1			ZZ99*01*01003 管理費区分 0 歩 2026.08 単 2026.08 単価地区 大崎市 (旧古川市) 労調係数 1.000 00-00 0
					単価補正
吸出し防止材設置 (0022)	m2	33			オプション入力 第0016号単価表 単位数量 1 m2 管理費区分 0 歩 2026.08 単 2026.08 単価地区 大崎市 (旧古川市) 労調係数 1.000 00-00 0
					週休2日補正 補正なし
吸出し防止材設置	m2	1			CB224720 管理費区分 0 歩 2026.08 単 2026.08 単価地区 大崎市 (旧古川市) 労調係数 1.000 00-00 0
					単価補正
すりつけ工 (0023)	式	1			オプション入力

※入力条件は、積算の考え方を示したものであり、指定事項ではありません。

- 47 -

宮城県

【参考資料】積算入力データリスト（本01）

工事名	令和8年度 古川地域李塚一丁目地内排水路整備工事	事業区分	道路維持・修繕			
工事区分・工種・種別・細別・施工歩掛・規格		単位	数量・構成比 前回／今回 入力条件	単価 前回／今回	金額 前回／今回	摘要
6号すりつけ工 (0024)		式	1			オプション入力 第0001号内訳書 単位数量 1 式 管理費区分 0 歩 2026.08 単 2026.08 単価地区 大崎市 (旧古川市) 労調係数 1.000 00-00 0 週休2日補正 補正なし
コンクリート		m3	0.57			CB240010 管理費区分 0 歩 2026.08 単 2026.08 単価地区 大崎市 (旧古川市) 労調係数 1.000 00-00 0 単価補正
J01 構造物種別			小型構造物			
J02 打設工法			バックホウ(クレーン機能付)打設			
J03 コンクリート規格			18-8-40-60%			
J05 養生工の種類			一般養生			
J13 費用の内訳			全ての費用			
鉄筋工 加工・組立		t	0.035			WB240750 管理費区分 0 歩 2026.08 単 2026.08 単価地区 大崎市 (旧古川市) 労調係数 1.000 00-00 0 単価補正
J01 作業区分			加工・組立			
J02 組立区分			一般構造物			
J03 鉄筋材料規格・径			SD295 D13			
J04 ラフレレンクレーン賃料補正係数			標準			
型枠		m2	4.7			CB240210 管理費区分 0 歩 2026.08 単 2026.08 単価地区 大崎市 (旧古川市) 労調係数 1.000 00-00 0
J01 型枠の種類			一般型枠			
J02 構造物の種類			小型構造物			

※入力条件は、積算の考え方を示したものであり、指定事項ではありません。

- 48 -

宮城県

【参考資料】積算入力データリスト（本01）

工事名	令和8年度 古川地域李塚一丁目地内排水路整備工事			事業区分	道路維持・修繕
工事区分・工種・種別・細別・施工歩掛・規格	単位	数量・構成比 前回／今回 入力条件	単価 前回／今回	金額 前回／今回	摘要
基礎碎石	m2	1.8			単価補正 CB221110 管理費区分 0 歩 2026.08 単 2026.08 単価地区 大崎市（旧古川市） 労調係数 1.000 00-00 0
J01 碎石の厚さ J02 碎石の種類 J03 費用の内訳		17.5cmを超え20.0cm以下 再生フラッシュアッシュ 40～0 全ての費用			
ワイプ ホール フィルター付 φ50 150mm	個	2			単価補正 ZZ99*01*01001 管理費区分 0 歩 2026.08 単 2026.08 単価地区 大崎市（旧古川市） 労調係数 1.000 00-00 0
7号すりつけ工 (0025)	式	1			単価補正 オプション入力 第0002号内訳書 単位数量 1 式 管理費区分 0 歩 2026.08 単 2026.08 単価地区 大崎市（旧古川市） 労調係数 1.000 00-00 0
コンクリート	m3	1.76			週休2日補正 補正なし CB240010 管理費区分 0 歩 2026.08 単 2026.08 単価地区 大崎市（旧古川市） 労調係数 1.000 00-00 0
J01 構造物種別 J02 打設工法 J03 コンクリート規格 J05 養生上の種類		小型構造物 バックホウ(クレーン機能付)打設 18-8-40-60% 一般養生			

※入力条件は、積算の考え方を示したものであり、指定事項ではありません。

- 49 -

宮城県

【参考資料】積算入力データリスト（本01）

工事名	令和8年度 古川地域李塚一丁目地内排水路整備工事			事業区分	道路維持・修繕
工事区分・工種・種別・細別・施工歩掛・規格	単位	数量・構成比 前回／今回 入力条件	単価 前回／今回	金額 前回／今回	摘要
J13 費用の内訳		全ての費用			単価補正 WB240750 管理費区分 0 歩 2026.08 単 2026.08 単価地区 大崎市（旧古川市） 労調係数 1.000 00-00 0
鉄筋工 加工・組立	t	0.099			単価補正 CB240210 管理費区分 0 歩 2026.08 単 2026.08 単価地区 大崎市（旧古川市） 労調係数 1.000 00-00 0
J01 作業区分 J02 組立区分 J03 鉄筋材料規格・径 J04 ラフレレンクレーン賃料補正係数		加工・組立 一般構造物 SD295 D13 標準			
型枠	m2	13.46			単価補正 CB221110 管理費区分 0 歩 2026.08 単 2026.08 単価地区 大崎市（旧古川市） 労調係数 1.000 00-00 0
J01 型枠の種類 J02 構造物の種類		一般型枠 小型構造物			
基礎碎石	m2	5.88			単価補正 CB221110 管理費区分 0 歩 2026.08 単 2026.08 単価地区 大崎市（旧古川市） 労調係数 1.000 00-00 0
J01 碎石の厚さ J02 碎石の種類 J03 費用の内訳		17.5cmを超え20.0cm以下 再生フラッシュアッシュ 40～0 全ての費用			
ワイプ ホール フィルター付 φ50 150mm	個	4			単価補正 ZZ99*01*01001 管理費区分 0 歩 2026.08 単 2026.08 単価地区 大崎市（旧古川市） 労調係数 1.000 00-00 0

※入力条件は、積算の考え方を示したものであり、指定事項ではありません。

- 50 -

宮城県

【参考資料】積算入力データリスト（本01）

工事名	令和8年度 古川地域李塚一丁目地内排水路整備工事			事業区分	道路維持・修繕					
工事区分・工種・種別・細別・施工歩掛・規格					単位	数量・構成比 前回／今回 入力条件	単価 前回／今回	金額 前回／今回	摘要	
										単価補正
4号暫定すりつけ工 (0026)					式	1			オプション入力 第0003号内訳書 単位数量 1 式 管理費区分 0 歩 2026.08 単 2026.08 単価地区 大崎市（旧古川市） 労調係数 1.000 00-00 0	
										週休2日補正 補正なし
コンクリート					m3	0.75			CB240010 管理費区分 0 歩 2026.08 単 2026.08 単価地区 大崎市（旧古川市） 労調係数 1.000 00-00 0	
J01 構造物種別 J02 打設工法 J03 コンクリート規格 J05 養生工の種類 J13 費用の内訳						小型構造物 バックホウ（クレーン機能付）打設 18-8-40-60% 一般養生 全ての費用			単価補正	
型枠					m2	2.8			CB240210 管理費区分 0 歩 2026.08 単 2026.08 単価地区 大崎市（旧古川市） 労調係数 1.000 00-00 0	
J01 型枠の種類 J02 構造物の種類						一般型枠 小型構造物			単価補正	
基礎碎石					m2	0.56			CB221110 管理費区分 0 歩 2026.08 単 2026.08 単価地区 大崎市（旧古川市） 労調係数 1.000 00-00 0	
J01 碎石の厚さ J02 碎石の種類 J03 費用の内訳						17.5cmを超え20.0cm以下 再生クラッシュ 40～0 全ての費用				

※入力条件は、積算の考え方を示したものであり、指定事項ではありません。

- 51 -

宮城県

【参考資料】積算入力データリスト（本01）

工事名	令和 8 年度 古川地域李塚一丁目地内排水路整備工事	事業区分	道路維持・修繕			
工事区分・工種・種別・細別・施工歩掛・規格		単位	数量・構成比 前回／今回 入力条件	単価 前回／今回	金額 前回／今回	摘要
						単価補正
管渠工 (0027)		式	1			
ボックスカルバート (0028)		m	6			オプション入力 第0017号単価表 単位数量 1 m 管理費区分 0 歩 2026.08 単 2026.08 単価地区 大崎市（旧古川市） 労調係数 1.000 00-00 0 週休2日補正 補正なし
ボックスカルバート		m	1			CD222880 管理費区分 0 歩 2026.08 単 2026.08 単価地区 大崎市（旧古川市） 労調係数 1.000 00-00 0
J01 作業区分 J02 製品長 J03 内空幅・内空高(m) J04 基礎材種別 J05 PC鋼材による縦締め J06 ラフレックスクレーン賃料補正係数 J08 費用の内訳				掘付 2.0m/個 0<B<=1.25 0<H<=1.25 基礎碎石+均しコンクリート 無し 標準 全ての費用		単価補正
排水工 (0029)		式	1			
張りコンクリート (0030)		m2	150			第0018号単価表 単位数量 1 m2 管理費区分 0 歩 2026.08 単 2026.08 単価地区 大崎市（旧古川市） 労調係数 1.000 00-00 0
Q01 コンクリート規格 Q02 コンクリート規格 Q03 コンクリート夜間割増				各種 18-8-40-60% 無し		

※入力条件は、積算の考え方を示したものであり、指定事項ではありません。

- 52 -

宮城県

【参考資料】積算入力データリスト（本01）

工事名	令和8年度 古川地域李塚一丁目地内排水路整備工事			事業区分	道路維持・修繕
工事区分・工種・種別・細別・施工歩掛・規格	単位	数量・構成比 前回/今回 入力条件	単価 前回/今回	金額 前回/今回	摘要
Q04 基面整正費 Q05 型枠費 Q06 コンクリート打設費 Q07 養生費		計上しない 計上しない コンクリート打設工 養生工			週休2日補正 補正なし
コンクリート打設工	m2	1			WB240730 管理費区分 0 歩 2026.08 単 2026.08 単価地区 大崎市（旧古川市） 労調係数 1.000 00-00 0 単価補正
J01 対象構造物 J02 施工区分 J03 生コンクリート規格 J04 生コンクリートの夜間割増の有無 J05 生コンクリート使用量 J06 目地材の有無	m2	1 防草コンクリート 人力打設 各種 無し 10m3/100m2 有り			WB240740 管理費区分 0 歩 2026.08 単 2026.08 単価地区 大崎市（旧古川市） 労調係数 1.000 00-00 0 単価補正
養生工	m2	1			
J01 対象構造物		防草コンクリート			
緑石工 (0031)	式	1			
緑石工 (0032)	式	1			
歩車道境界ﾌﾞﾛｯｸ (0033) (P)	m	40			第0019号単価表 単位数量 1 m 管理費区分 0 歩 2026.08 単 2026.08 単価地区 大崎市（旧古川市） 労調係数 1.000 00-00 0
Q01ﾌﾞﾛｯｸ規格 Q02ﾌﾞﾛｯｸ規格 Q04歩車道境界ﾌﾞﾛｯｸ費		C種(180/210×300×600) C種(180/210×300×600) 歩車道境界ﾌﾞﾛｯｸ			

※入力条件は、積算の考え方を示したものであり、指定事項ではありません。

- 53 -

宮城県

【参考資料】積算入力データリスト（本01）

工事名	令和8年度 古川地域李塚一丁目地内排水路整備工事			事業区分	道路維持・修繕
工事区分・工種・種別・細別・施工歩掛・規格	単位	数量・構成比 前回/今回 入力条件	単価 前回/今回	金額 前回/今回	摘要
歩車道境界ﾌﾞﾛｯｸ	m	1			週休2日補正 補正なし CB422510 管理費区分 0 歩 2026.08 単 2026.08 単価地区 大崎市（旧古川市） 労調係数 1.000 00-00 0 単価補正
J01 作業区分 J02ﾌﾞﾛｯｸ規格 J04基礎砕石規格 J05均し基礎コンクリート規格		設置 C種(180/210×300×600) 再生ｸﾞﾗｯｼｬﾌﾟﾝ RC-40 無し			
構造物撤去工 (0034)	式	1			
構造物取壊し工 (0035)	式	1			
コンクリート取壊し運搬処理 (0036)	m3	4.7			第0020号単価表 単位数量 1 m3 管理費区分 0 歩 2026.08 単 2026.08 単価地区 大崎市（旧古川市） 労調係数 1.000 00-00 0 週休2日補正 補正なし
Q01 構造物区分 Q02 コンクリート取壊し・運搬・処理費(複合)		鉄筋構造物 構造物とりこわし・運搬・処分(複合)			
構造物とりこわし・運搬・処分 (複合)	m3	1			WB824020 管理費区分 0 歩 2026.08 単 2026.08 単価地区 大崎市（旧古川市） 労調係数 1.000 00-00 0 単価補正
J01 構造物区分 J02 時間的制約の有無 J03 夜間作業の有無 J04 低騒音・低振動対策 J05 DID区間の有無 J06 運搬距離(km)		鉄筋構造物 無し 無し 必要 有り 8.0以下			

※入力条件は、積算の考え方を示したものであり、指定事項ではありません。

- 54 -

宮城県

【参考資料】積算入力データリスト（本01）

工事名	令和8年度 古川地域李塚一丁目地内排水路整備工事			事業区分	道路維持・修繕
工事区分・工種・種別・細別・施工歩掛・規格	単位	数量・構成比 前回／今回 入力条件	単価 前回／今回	金額 前回／今回	摘要
J07 産廃税の有無					無
仮設工 (0037)	式	1			
水替工 (0038)	式	1			
ポンプ排水 (0039)	式	1			オプション入力 第0004号内訳書 単位数量 1 式 管理費区分 0 歩 2026.08 単 2026.08 単価地区 大崎市（旧古川市） 労調係数 1.000 00-00 0 週休2日補正 補正なし
ポンプ運転工	台	44			DGD10670 管理費区分 0 歩 2026.08 単 2026.08 単価地区 大崎市（旧古川市） 労調係数 1.000 00-00 0 単価補正
J01 排水方法・動力源 J02 ポンプ台数(実数入力)		作業時排水 発動発電機 1台			
ポンプ据付・撤去工	現場	1			DGD10680 管理費区分 0 歩 2026.08 単 2026.08 単価地区 大崎市（旧古川市） 労調係数 1.000 00-00 0 単価補正

※入力条件は、積算の考え方を示したものであり、指定事項ではありません。

- 55 -

宮城県

【参考資料】積算入力データリスト（本01）

工事名	令和8年度 古川地域李塚一丁目地内排水路整備工事			事業区分	道路維持・修繕
工事区分・工種・種別・細別・施工歩掛・規格	単位	数量・構成比 前回／今回 入力条件	単価 前回／今回	金額 前回／今回	摘要
直接工事費 (0040)	式	1			
共通仮設 (0041)	式	1			
共通仮設費 (0042)	式	1			
事業損失防止施設費 (0043)	式	1			
家屋調査費 (0044)	式	1			第0005号内訳書 単位数量 1 式 管理費区分 9 歩 2026.08 単 2026.08 単価地区 大崎市（旧古川市） 労調係数 1.000 00-00 0 週休2日補正 補正なし
Q01 家屋調査費		家屋調査費（一式）			
家屋調査費（一式）	式	1			WB010190 管理費区分 0 歩 2026.08 単 2026.08 単価地区 大崎市（旧古川市） 労調係数 1.000 00-00 0 単価補正
J01 調査費用(千円)					
現場環境改善費 (0045)	式	1			
現場環境改善費（率計上）					

※入力条件は、積算の考え方を示したものであり、指定事項ではありません。

- 56 -

宮城県

【参考資料】積算入力データリスト（本01）

工事名	令和8年度 古川地域李塚一丁目地内排水路整備工事	事業区分		道路維持・修繕		
工事区分・工種・種別・細別・施工歩掛・規格		単位	数量・構成比 前回／今回 入力条件	単価 前回／今回	金額 前回／今回	摘要
(0046)		式	1			
市街地補正		市街地以外				
共通仮設費（率計上） (0047)		式	1			
主たる工種		04:道路改良工事				
施工地域等補正		補正無し（地方部 施工場所が一般交通等の影響を受けない場合） 1.0				
除雪工事補正		未使用 1.00				
ICT施工補正		補正なし 1.0				
週休2日補正		補正なし 1.00				
復興係数補正		あり 1.3				
実績変更対象費（積上げ）						
純工事費 (0048)		式	1			
現場管理費 (0049)		式	1			
施工地域等補正		補正無し（地方部 施工場所が一般交通等の影響を受けない場合） 1.0				
工期日数（熱中症補正）		0日間				
真夏日日数		0日間				
補正係数		補正なし 0.00				
熱中症補正		自動設定 0.00%				
工期日数		0日間				
冬期日数		0日間				
積雪寒冷地区分		補正なし 0.00%				
施工時期補正		自動設定 0.00%				
緊急工事補正		補正なし 0.00%				
砂防・地滑り補正		補正なし 0.00%				
ICT施工補正		補正なし 1.0				
週休2日補正		補正なし 1.00				
復興係数補正		あり 1.1				
実績変更対象費（積上げ）						
工事原価 (0050)		式	1			

※入力条件は、積算の考え方を示したものであり、指定事項ではありません。

- 57 -

宮城県

【参考資料】積算入力データリスト（本01）

工事名	令和8年度 古川地域李塚一丁目地内排水路整備工事			事業区分	道路維持・修繕	
工事区分・工種・種別・細別・施工歩掛・規格		単位	数量・構成比 前回／今回 入力条件	単価 前回／今回	金額 前回／今回	摘要
一般管理費等 (0051)		式	1			
前払金支出割合による補正		補正を行わない		1.00		
財団法人等による補正		補正を行わない		1.00		
契約保証に係る補正率		金銭的保证		0.04%		
工事価格 (0052)		式	1			
消費税額及び地方消費税額 (0053)		式	1			
工事費計 (0054)		式	1			

※入力条件は、積算の考え方を示したものであり、指定事項ではありません。

- 58 -

宮城県

総括表

費目	単位	数量	単価	金額	摘要
用地調査等業務価格					
	式	1			
業務価格					
	式	1			
消費税相当額					
	式	1			
業務委託料					
	式	1			

業務委託費内訳書

業務名	令和8年度 古川地域李塚1丁目地内家屋調査業務				業 項 種 目	用地調査 用地調査等	
項目・工種・種別・細別	規格	単位	数量	単価	金額	数量・金額増減	摘要
用地調査等							
		式	1				
地盤変動影響調査等							
		式	1				
現地踏査							
		式	1				
現地踏査							内 1号
		業務	1				
事前調査							
		式	1				
上作物調査(事前)	100㎡未満						単 1号
		箇所	1				
直接原価(その他原価除く)							
		式	1				
その他原価							内 2号
		式	1				
一般管理費等							内 3号
		式	1				
用地調査等業務価格							
		式	1				

1 次内訳書

単価使用年月	2026.08
歩掛適用年月	2026.08
労務調整係数	1.000-00000 0.0 0

内 1号	現地踏査						
名称・規格		条件	単位	数量	単価	金額	摘要
現地踏査			業務	1			内 1号
合計							

1 次内訳書

単価使用年月	2026.08
歩掛適用年月	2026.08
労務調整係数	1.000-00000 0.0 0

内 2号	その他原価						
名称・規格		条件	単位	数量	単価	金額	摘要
直接人件費（用地調査）			式	1			
$\alpha / (1 - \alpha)$			%				
その他原価			式	1			
合計							

- 3 -

宮城県

1 次内訳書

単価使用年月	2026.08
歩掛適用年月	2026.08
労務調整係数	1.000-00000 0.0 0

内 3号	一般管理費等						
名称・規格		条件	単位	数量	単価	金額	摘要
業務原価			式	1			
$\beta / (1 - \beta)$			%				
一般管理費等			式	1			
調整額							
合計							

- 4 -

宮城県

2 次内訳書

単価使用年月	2026. 08
歩掛適用年月	2026. 08
労務調整係数	1.000-00000 0.0 0

内 4号	現地踏査						
名称・規格		条件	単位	数量	単価	金額	摘要
技師(A) 外業							
			人				
技師(B) 外業							
			人				
技師(C) 外業							
			人				
合計							

1 次単価表

単価使用年月	2026. 08
歩掛適用年月	2026. 08
労務調整係数	1.000-00000 0.0 0

単 1号	工作物調査(事前)	100m2未満	単位	箇所	単位数量	1	単価	
名称・規格		条件	単位	数量	単価	金額	摘要	
工作物調査(事前)							単 2号	
			箇所	1				
合計								
単価								

2次単価表

単価使用年月	2026.08
歩掛適用年月	2026.08
労務調整係数	1.000-00000 0.0 0

単 2号	工作物調査(事前)		単位	箇所	単位数量	1	単価	
名称・規格		条件	単位	数量	単価	金額	摘要	
技師(A)外業			人					
技師(A)内業			人					
技師(B)外業			人					
技師(B)内業			人					
技師(C)外業			人					
技師(C)内業			人					
技師(D)内業			人					
合計								
単価								

【参考資料】積算入力データリスト

業務名	令和8年度 古川地域李塚1丁目地内家屋調査業務			業 種	用地調査
項目・工種・種別・細別・歩掛・規格	単位	数量・構成比 前回／今回 入力条件	単価 前回／今回	金額 前回／今回	摘要
用地調査等 (0001)	式	1			
地盤変動影響調査等 (0002)	式	1			
現地踏査 (0003)	式	1			
現地踏査 (0004)	業務	1			第0001号内訳書 単位数量 1 業務 体系分類 15:用地調査 技術経費率 管理費区分 0 歩 2026.08 単 2026.08 単価地区 大崎市(旧古川市) 労調係数 1.000 00-00 0
現地踏査	業務	1			WG261801 管理費区分 0 歩 2026.08 単 2026.08 単価地区 大崎市(旧古川市) 労調係数 1.000 00-00 0 単価補正
事前調査 (0005)	式	1			
工作物調査(事前) (0006)	箇所	1			第0001号単価表 単位数量 1 箇所 体系分類 15:用地調査

※入力条件は、積算の考え方を示したものであり、指定事項ではありません。

【参考資料】積算入力データリスト

業務名	令和8年度 古川地域李塚1丁目地内家屋調査業務			業 種	用地調査
項目・工種・種別・細別・歩掛・規格	単位	数量・構成比 前回／今回 入力条件	単価 前回／今回	金額 前回／今回	摘要
J01 敷地面積		100m2未満			技術経費率 管理費区分 0 歩 2026.08 単 2026.08 単価地区 大崎市（旧古川市） 労調係数 1.000 00-00 0
工作物調査(事前)	箇所	1			WG264501 管理費区分 0 歩 2026.08 単 2026.08 単価地区 大崎市（旧古川市） 労調係数 1.000 00-00 0
J01 敷地面積		100m2未満			単価補正
直接原価（その他原価除く） (0007)	式	1			
その他原価 (0008)	式	1			第0002号内訳書
$\alpha / (1 - \alpha) = 53.85\%$					
一般管理費等 (0009)	式	1			第0003号内訳書
$\beta / (1 - \beta) = 53.85\%$					
用地調査等業務価格 (0010)	式	1			
消費税相当額 (0011)	式	1			
用地調査等業務費 (0012)	式	1			

※入力条件は、積算の考え方を示したものであり、指定事項ではありません。

総括表

費目	単位	数量	単価	金額	摘要
用地調査等業務価格					
	式	1			
業務価格					
	式	1			
消費税相当額					
	式	1			
業務委託料					
	式	1			

業務委託費内訳書

業務名	令和8年度 古川地域李埵1丁目地内家屋調査業務				業 項 種 目	用地調査 用地調査等	
項目・工種・種別・細別	規格	単位	数量	単価	金額	数量・金額増減	摘要
用地調査等							
		式	1				
地盤変動影響調査等							
		式	1				
現地踏査							
		式	1				
現地踏査							内 1号
		業務	1				
事前調査							
		式	1				
工作物調査(事前)	100m2未満						単 1号
		箇所	1				
直接原価（その他原価除く）							
		式	1				
その他原価							内 2号
		式	1				
一般管理費等							内 3号
		式	1				
用地調査等業務価格							
		式	1				

1 次内訳書

単価使用年月	2026. 08
歩掛適用年月	2026. 08
労務調整係数	1. 000-00000 0. 0 0

内 1号	現地踏査						
	名称・規格	条件	単位	数量	単価	金額	摘要
	現地踏査						内 4号
			業務	1			
	合計						

1 次内訳書

単価使用年月	2026. 08
歩掛適用年月	2026. 08
労務調整係数	1. 000-00000 0. 0 0

内 2号	その他原価						
	名称・規格	条件	単位	数量	単価	金額	摘要
	直接人件費（用地調査）						
			式	1			
	$\alpha / (1 - \alpha)$						
			%				
	その他原価						
			式	1			
	合計						

1 次内訳書

単価使用年月	2026. 08
歩掛適用年月	2026. 08
労務調整係数	1. 000-00000 0. 0 0

内 3号	一般管理費等					
名称・規格	条件	単位	数量	単価	金額	摘要
業務原価						
		式	1			
$\beta / (1 - \beta)$						
		%				
一般管理費等						
		式	1			
調整額						
合計						

2 次内訳書

単価使用年月	2026. 08
歩掛適用年月	2026. 08
労務調整係数	1. 000-00000 0. 0 0

内 4号	現地踏査						
名称・規格		条件	単位	数量	単価	金額	摘要
技師(A) 外業							
			人				
技師(B) 外業							
			人				
技師(C) 外業							
			人				
合計							

1 次単価表

単価使用年月	2026. 08
歩掛適用年月	2026. 08
労務調整係数	1. 000-00000 0. 0 0

単 1号	工作物調査(事前)	100m2未満	単位	箇所	単位数量	1	単価	
名称・規格		条件	単位	数量	単価	金額	摘要	
工作物調査(事前)							単 2号	
			箇所	1				
合計								
単価								

2 次単価表

単価使用年月	2026. 08
歩掛適用年月	2026. 08
労務調整係数	1. 000-00000 0. 0 0

単 2号	工作物調査(事前)		単位	箇所	単位数量	1	単価	
名称・規格		条件	単位	数量	単価	金額	摘要	
技師(A) 外業								
			人					
技師(A) 内業								
			人					
技師(B) 外業								
			人					
技師(B) 内業								
			人					
技師(C) 外業								
			人					
技師(C) 内業								
			人					
技師(D) 内業								
			人					
合計								
単価								



【参考資料】 積算入力データリスト

業務名	令和8年度 古川地域李塚1丁目地内家屋調査業務			業 種	用地調査
項目・工種・種別・細別・歩掛・規格	単位	数量・構成比 前回／今回 入力条件	単価 前回／今回	金額 前回／今回	摘要
用地調査等 (0001)	式	1			
地盤変動影響調査等 (0002)	式	1			
現地踏査 (0003)	式	1			
現地踏査 (0004)	業務	1			第0001号内訳書 単位数量 1 業務 体系分類 15:用地調査 技術経費率 管理費区分 0 歩 2026.08 単 2026.08 単価地区 大崎市（旧古川市） 労調係数 1.000 00-00 0
現地踏査	業務	1			WG261801 管理費区分 0 歩 2026.08 単 2026.08 単価地区 大崎市（旧古川市） 労調係数 1.000 00-00 0 単価補正
事前調査 (0005)	式	1			
工作物調査(事前) (0006)	箇所	1			第0001号単価表 単位数量 1 箇所 体系分類 15:用地調査

※入力条件は、積算の考え方を示したものであり、指定事項ではありません。

【参考資料】積算入力データリスト


業務名	令和8年度 古川地域李塚1丁目地内家屋調査業務			業 種	用地調査
項目・工種・種別・細別・歩掛・規格	単位	数量・構成比 前回／今回 入力条件	単価 前回／今回	金額 前回／今回	摘要
J01 敷地面積		100m2未満			技術経費率 管理費区分 0 歩 2026.08 単 2026.08 単価地区 大崎市（旧古川市） 労調係数 1.000 00-00 0
工作物調査(事前)	箇所	1			WG264501 管理費区分 0 歩 2026.08 単 2026.08 単価地区 大崎市（旧古川市） 労調係数 1.000 00-00 0
J01 敷地面積		100m2未満			単価補正
直接原価（その他原価除く） (0007)	式	1			
その他原価 (0008)	式	1			第0002号内訳書
$\alpha / (1 - \alpha) = 53.85\%$					
一般管理費等 (0009)	式	1			第0003号内訳書
$\beta / (1 - \beta) = 53.85\%$					
用地調査等業務価格 (0010)	式	1			
消費税相当額 (0011)	式	1			
用地調査等業務費 (0012)	式	1			

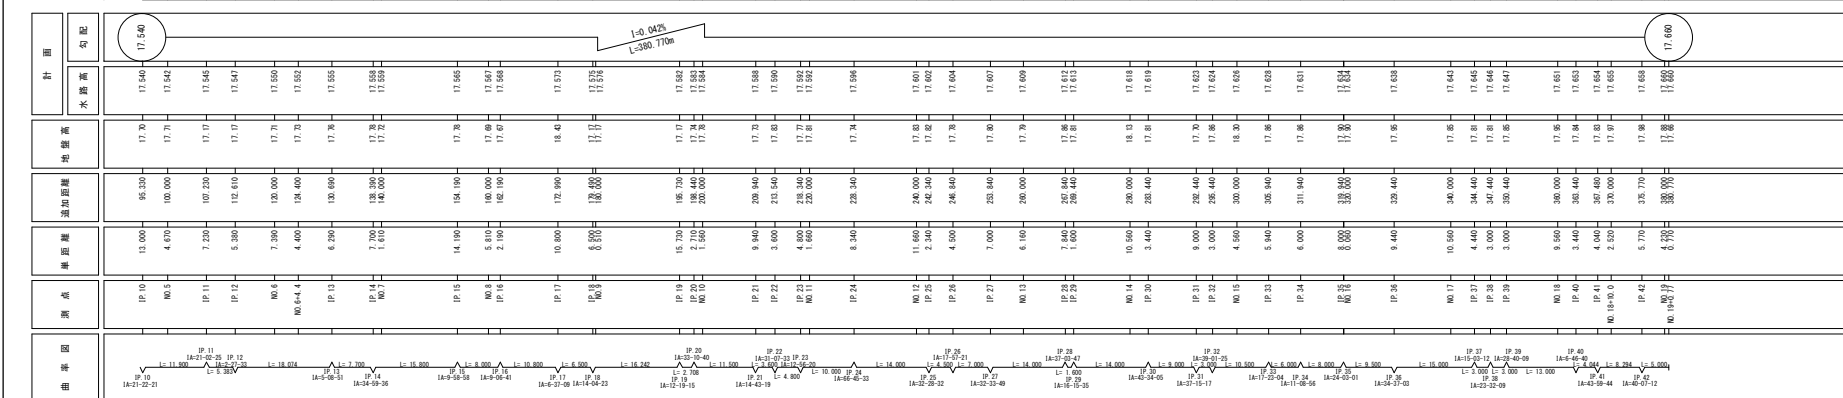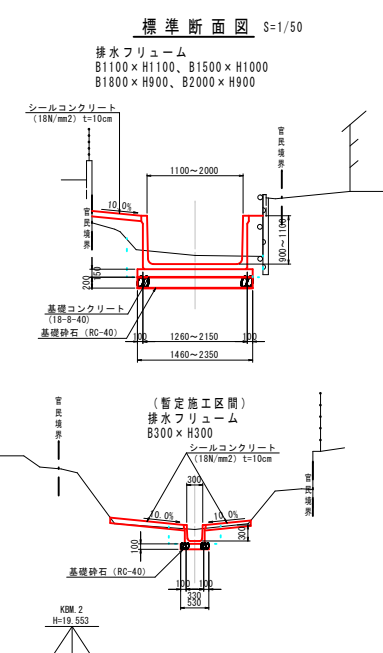

※今国施工要所色	
指標値及び標準値は、測地成果2011による	
工事番号	2026001092
路線名	
施工地名	古川地域 李坪1丁目 地内
工事名	令和5年度 古川地域李坪1丁目李坪公園整備工事
図面名	平面、縦断、標準横断面
縮尺	図示
設計者	住居 住居 住居
大 崎 市	国庫 住居 住居

IP. 20 (NO. 9+18.440)
GR-17.74
 FH-17.583


C1	1.5
B1	1.3
B2	0.3
B3	-
BL	-
SL	-
SL1	-
SL2	-

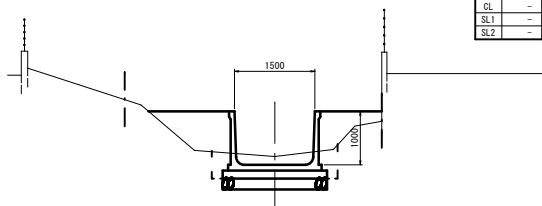

DL=15.000

IP. 22 (NO. 10+13.540)
GR-17.83
 FH-17.590


C1	1.9
B1	-
B2	0.1
B3	0.4
BL	-
SL	-
SL1	-
W1	3.9
W2	0.5
W3	-

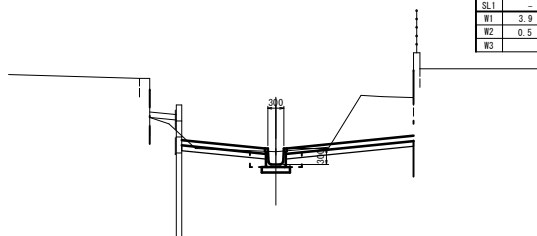

DL=15.000

IP. 24 (NO. 11+8.340)
GR-17.74
 FH-17.596


C1	2.0
B1	-
B2	0.1
B3	0.5
BL	-
SL	-
SL1	-
W1	5.2
W2	-
W3	-

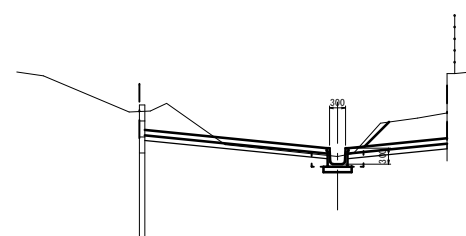

DL=15.000

NO. 10
GR-17.78
 FH-17.584


C1	2.4
B1	1.2
B2	0.3
B3	0.4
BL	-
SL	-
W1	4.2
W2	-
W3	-

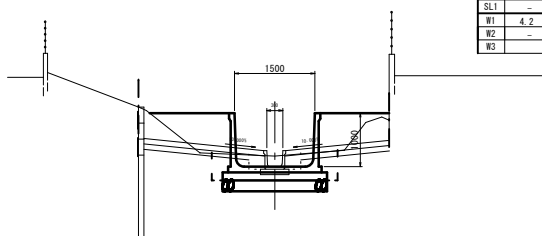

DL=15.000

IP. 23 (NO. 10+18.340)
GR-17.77
 FH-17.592


C1	1.4
B1	-
B2	0.1
B3	0.4
BL	-
SL	-
W1	4.0
W2	-
W3	-

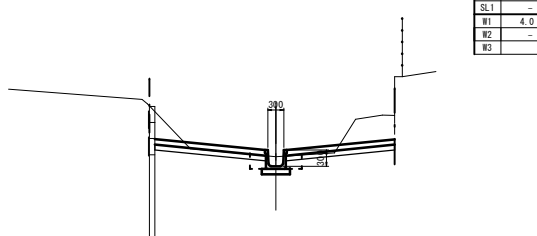

DL=15.000

NO. 12
GR-17.83
 FH-17.601


C1	1.8
B1	0.1
B2	0.1
B3	0.4
BL	-
SL	-
SL1	-
W1	4.4
W2	-
W3	-

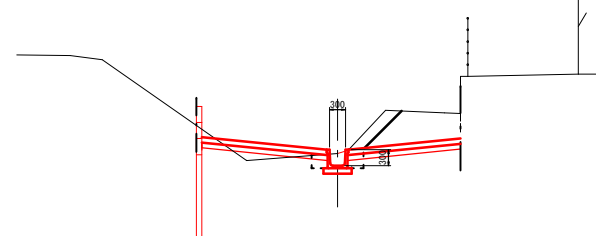

DL=15.000

IP. 21 (NO. 10+9.940)
GR-17.75
 FH-17.588


C1	1.7
B1	-
B2	0.1
B3	0.4
BL	-
SL	-
W1	4.6
W2	-
W3	-

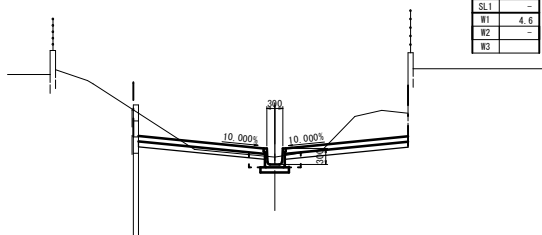

DL=15.000

NO. 11
GR-17.81
 FH-17.592

C1	0.4
B1	-
B2	0.1
B3	0.4
BL	-
SL	-
W1	4.2
W2	-
W3	-

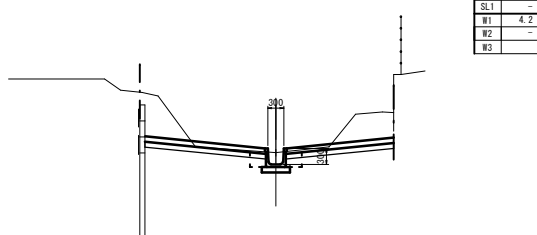

DL=15.000

工種	記号	単位
機械	C1	m2
床土	B1	m2
埋戻	B2	m2
中詰め材	B3	m2
擁土法面仕上げ	BL	m
養生シート	SL	m
コンクリート(内)	W1	m
コンクリート(外)	W2	m
法面修正	W3	m


※今回施工箇所着色
 標高値は、測地成果2011による。

工事番号	2026001092
路線名	
施工地名	古川地域 李坪1丁目 地内
工事名	令和6年度 古川地域李坪1丁目地内排水路整備工事
図面名	横断面 (5/9)
縮尺	S=1/50
設計者	IP. 20 ~NO. 12
大崎市	調査

IP. 25 (NO. 12+2. 340)

GR-17. 82
FH-17. 602

C1	2.1
B1	0.0
B2	0.1
B3	0.4
BL	-
CL	-
SL1	-
SL2	-
WI	0.4

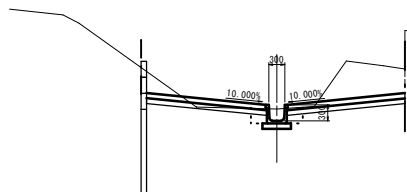


DL=15. 000

NO. 13

GR-17. 79
FH-17. 609

C1	2.1
B1	0.0
B2	0.1
B3	0.4
BL	-
CL	-
SL1	-
SL2	-
WI	0.4

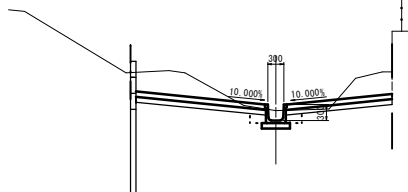


DL=15. 000

NO. 14

GR-18. 13
FH-17. 618

C1	2.5
B1	0.9
B2	0.9
B3	-
BL	-
CL	-
SL1	-
SL2	-

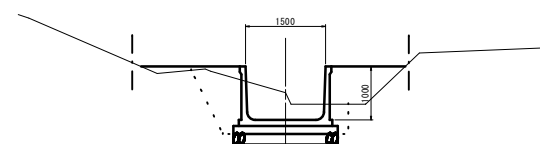


DL=15. 000

IP. 26 (NO. 12+6. 840)

GR-17. 78
FH-17. 604

C1	2.1
B1	0.0
B2	0.1
B3	0.5
BL	-
CL	-
SL1	-
SL2	-
WI	0.5

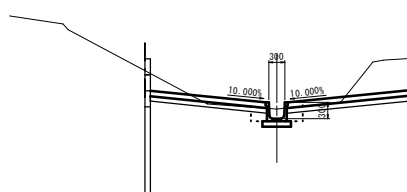


DL=15. 000

IP. 28 (NO. 13+7. 840)

GR-17. 86
FH-17. 612

C1	2.5
B1	0.0
B2	0.1
B3	0.5
BL	-
CL	-
SL1	-
SL2	-
WI	0.5

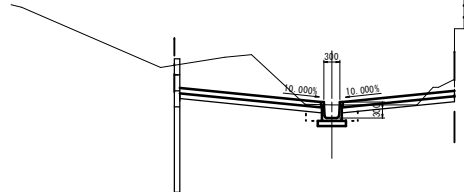


DL=15. 000

IP. 30 (NO. 14+3. 440)

GR-17. 81
FH-17. 619

C1	2.3
B1	1.0
B2	0.9
B3	-
BL	-
CL	-
SL1	-
SL2	-

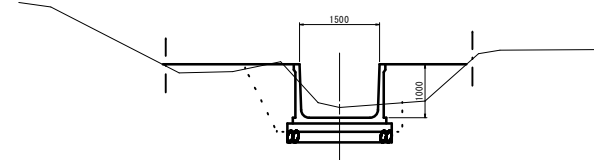


DL=15. 000

IP. 27 (NO. 12+13. 840)

GR-17. 80
FH-17. 607

C1	2.3
B1	0.0
B2	0.1
B3	0.5
BL	-
CL	-
SL1	-
SL2	-
WI	0.5

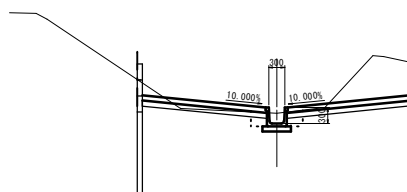


DL=15. 000

IP. 29 (NO. 13+9. 440)

GR-17. 81
FH-17. 613

C1	2.5
B1	0.0
B2	0.1
B3	0.5
BL	-
CL	-
SL1	-
SL2	-
WI	0.5

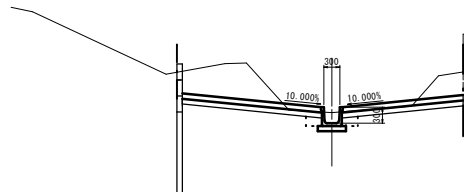

DL=15. 000

工 種	記号	単位
機 械 床 掘	C1	m2
盛 土	B1	m2
盛 土	B2	m2
中 粒 の 材	B3	m2
盛土法面仕上げ	BL	m
切土法面仕上げ	CL	m
植 生 シ ー ト	SL1	m
植 生 マ ッ ト	SL2	m
シーメソングリート	WI	m2


※全部施工につき着色省略
標高値は、測地成果2011による。

工事番号	2026001092
路線名	
施工地名	古川地域 李坪1丁目 地内
工事名	令和4年度 古川地域李坪1丁目地内排水路整備工事
図面名	横断面 (6/9)
縮 尺	S=1/50
設計者	位置 設計年度 ~ IP. 30
大 崎 市	課長 副課長 技士

IP. 31 (NO. 14+12.440)

GB-17.30
FH-17.623

C1	1.5
B1	1.5
B2	0.4
B3	-
BL	-
CL	-
SL1	-
SL2	-

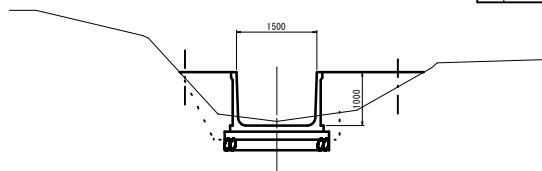


DL=15.000

IP. 33 (NO. 15+5.940)

GB-17.66
FH-17.628

C1	2.1
B1	1.0
B2	0.7
B3	-
BL	-
CL	-
SL1	-
SL2	-

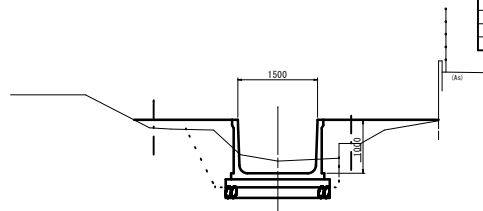


DL=15.000

NO. 16

GB-17.90
FH-17.624

C1	2.0
B1	1.1
B2	0.7
B3	-
BL	-
CL	-
SL1	-
SL2	-

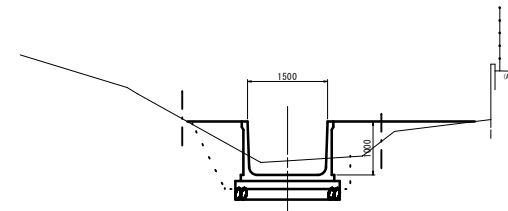


DL=15.000

IP. 32 (NO. 14+15.440)

GB-17.66
FH-17.624

C1	2.1
B1	1.6
B2	0.8
B3	-
BL	0.1
CL	-
SL1	0.1
SL2	-

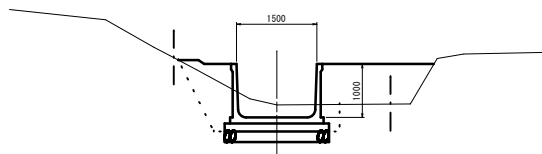


DL=15.000

IP. 34 (NO. 15+11.940)

GB-17.66
FH-17.631

C1	2.3
B1	0.8
B2	0.9
B3	-
BL	0.1
CL	-
SL1	0.1
SL2	-

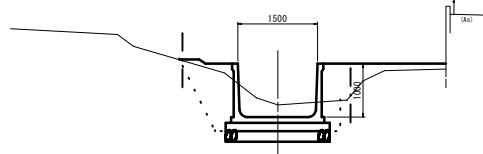


DL=15.000

IP. 36 (NO. 16+9.440)

GB-17.95
FH-17.628

C1	2.3
B1	0.9
B2	0.9
B3	-
BL	0.5
CL	-
SL1	0.5
SL2	-

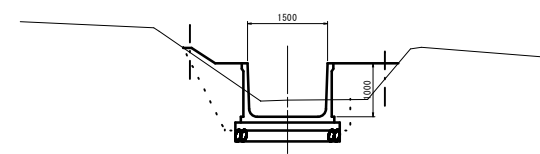


DL=15.000

NO. 15

GB-16.30
FH-17.626

C1	2.7
B1	1.4
B2	0.8
B3	-
BL	-
CL	-
SL1	-
SL2	-

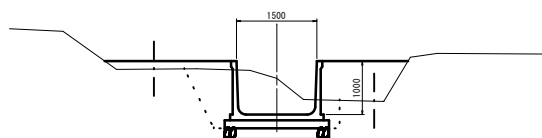


DL=15.000

IP. 35 (NO. 15+19.940)

GB-17.60
FH-17.624

C1	2.0
B1	0.7
B2	1.1
B3	-
BL	-
CL	-
SL1	-
SL2	-

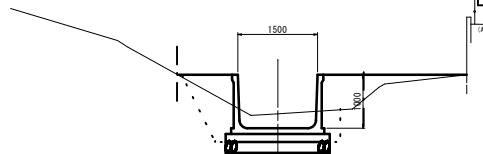

DL=15.000


工種	記号	単位
機械床掘	C1	m2
盛戻土	B1	m2
中詰め材	B2	m2
盛土法面仕上げ	B3	m
切土法面仕上げ	BL	m
補生シート	CL	m
補生マット	SL1	m
	SL2	m

※全部施工につき着色省略
標高値は、測地成果2011による。

工事番号	2026001092
路線名	
施工地名	古川地域 李坪一丁目 地内
工事名	令和2年度 古川地域李坪一丁目地内排水路整備工事
図面名	横断面 (7/9)
縮尺	S=1/50
位置	
設計年度	設計年度
設計者	IP. 31 ~ IP. 36
大崎市	調査

NO. 17
GR-17. B5
FR-17. 643


C1	1.7
B1	1.0
B2	0.4
B3	-
BL	-
CL	-
SL1	-
SL2	-

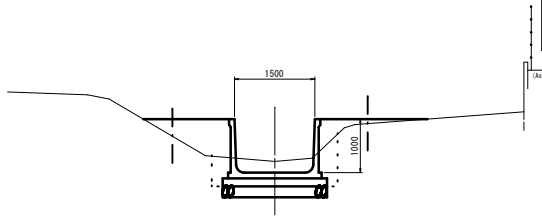

DL=15.000

IP. 39 (NO. 17+10.440)
GR-17. B5
FR-17. 647


C1	2.4
B1	0.8
B2	1.0
B3	-
BL	-
CL	-
SL1	-
SL2	-

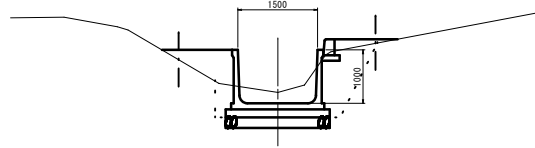

DL=15.000

IP. 41 (NO. 18+7.480)
GR-17. B3
FR-17. 654


IP. 41	C1 1.7	IP. 41'	C1 1.7
	B1 2.4		B1 -
	B2 1.0		B2 1.0
	B3 -		B3 0.9
	BL -		BL -
	CL -		CL -
	SL1 -		SL1 -
	SL2 -		SL2 -

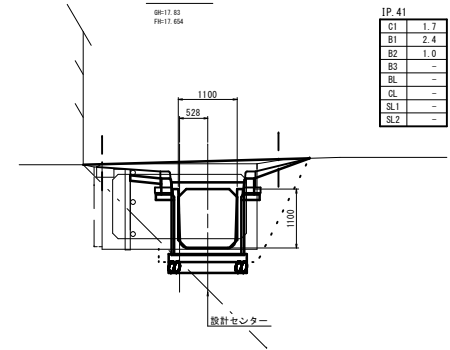

DL=15.000

IP. 37 (NO. 17+4.440)
GR-17. B1
FR-17. 645


C1	1.6
B1	0.7
B2	0.4
B3	-
BL	-
CL	-
SL1	-
SL2	-

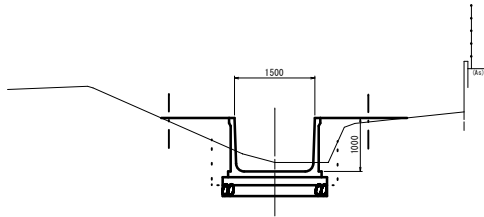

DL=15.000

NO. 18
GR-17. B5
FR-17. 651


C1	3.0
B1	0.4
B2	1.3
B3	-
BL	-
CL	-
SL1	-
SL2	-

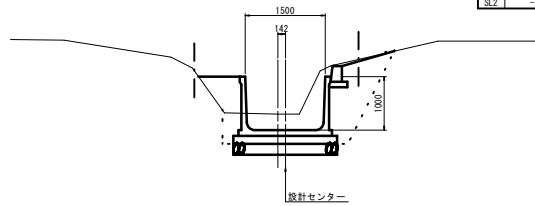

DL=15.000

NO. 18+10.0
GR-17. B7
FR-17. 655


C1	3.0
B1	-
B2	1.3
B3	0.7
BL	-
CL	-
SL1	-
SL2	-

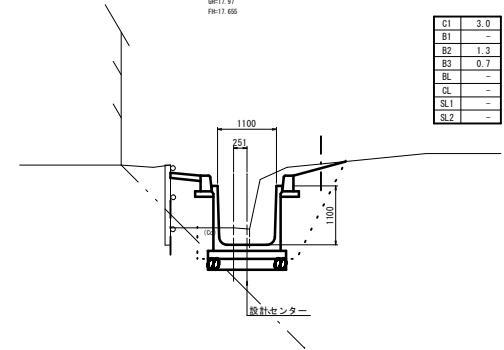

DL=15.000

IP. 38 (NO. 17+7.440)
GR-17. B1
FR-17. 646


C1	1.6
B1	0.7
B2	0.4
B3	-
BL	-
CL	-
SL1	-
SL2	-

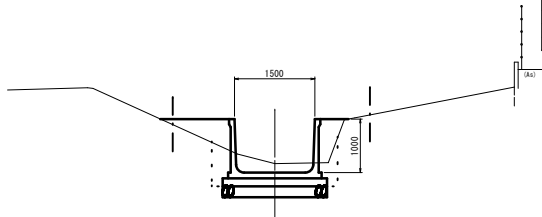

DL=15.000

IP. 40 (NO. 18+3.440)
GR-17. B4
FR-17. 653

IP. 40	C1 1.8
	B1 2.5
	B2 1.1
	B3 -
	BL -
	CL -
	SL1 -
	SL2 -



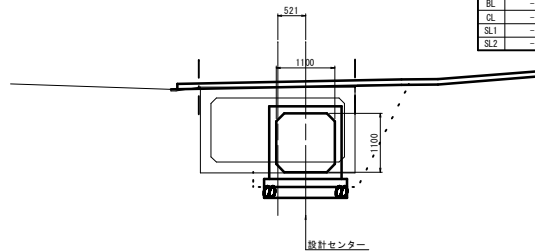


DL=15.000

工種	記号	単位
機械床掘	C1	m2
盛土	B1	m2
中詰め材	B3	m2
盛土法面仕上げ	BL	m
切土法面仕上げ	CL	m
養生シート	SL1	m
養生マット	SL2	m

※全部施工につき着色省略
標高値は、測地成果2011による。

工事番号	2026001092
路線名	
施工地名	古川地域 李坪一丁目 地内
工事名	令和5年度 古川地域李坪一丁目地内排水設備工事
図面名	横断面 (8/9)
縮尺	S=1/50
位置	
設計者	設計年度 NO. 17 ~ NO. 18+10.0
大崎市	調書 図章

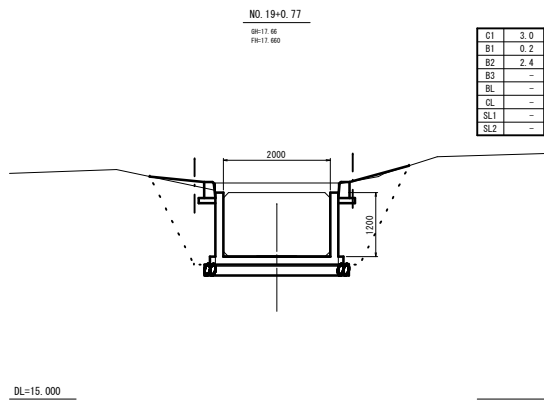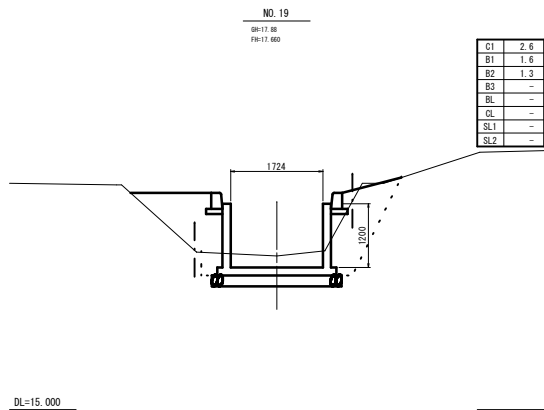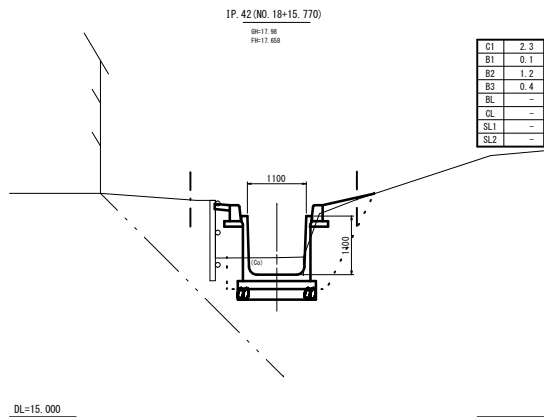

工 種	記号	単位
機 械 床 掘	C1	m2
盛 土	B1	m2
埋 戻 土	B2	m2
中 粒 の 材	B3	m2
盛土法面仕上げ	BL	m
切土法面仕上げ	CL	m
植 生 シ ー ト	SL1	m
植 生 マ ッ ト	SL2	m

※全部施工につき着色省略
標高値は、測地成果2011による。

工事番号	2026001092		
路線名			
施工地名	古川地域 李坪一丁目 地内		
工事名	令和4年度 古川地域李坪1丁目地内排水施設整備工事		
図面名	横断面 (9 / 9)		
縮 尺	S=1/50	位置	
設計年度	NO. 17 ~NO. 18+10. 0		
設計者			
大 崎 市	図章	成案番号	図面番号

6号すり付け工

Technical drawing of a roof structure showing a cross-section. The drawing includes dimensions and handwritten labels:

- Dimensions:**
 - Top horizontal span: 1020
 - Bottom horizontal span: 1020
 - Central horizontal span: 1000
 - Left vertical height: 1800
 - Left vertical height (lower section): 1500
 - Left vertical height (lower section): 1000
 - Right vertical height: 1800
 - Right vertical height (lower section): 1500
 - Right vertical height (lower section): 1000
 - Right vertical height (lower section): 1500
 - Right vertical height (lower section): 1000
- Handwritten Labels:**
 - A**: Located on the left and right sides, pointing to the vertical height dimensions.
 - B**: Located on the left and right sides, pointing to the horizontal span dimensions.
 - C**: Located on the left and right sides, pointing to the horizontal span dimensions.
 - D**: Located at the bottom, pointing to the horizontal span dimension.
 - E**: Located at the top, pointing to the horizontal span dimension.

[illegible][illegible]

Technical drawing of the foundation and lower part of the chimney. The drawing shows a cross-section of the chimney base. The total width is 1400mm, with 150mm on each side. The inner width is 1100mm. The total height is 1350mm, with 1100mm for the main shaft and 250mm for the base. The base is made of concrete (コンクリート) with a strength of (F17-F20). The chimney shaft is made of brick (レンガ). The base is supported by a foundation stone (基礎砕石) with a strength of (RC-40). The drawing also shows a weep hole (ウィーブホール) with a diameter of 50mm. The foundation is labeled as E-17.62.

工事番号	2026001092		
路線名			
施工地名	古川地域 李坪一丁目 地内		
工事名	令和8年度 古川地域李坪1丁地内緑化環境改善工事		
図面名	すり付け工構造図(6/7)		
縮尺	図示	位置	6号すり付け工
設計者		設計年度	成造 年度 設計者
大 崎 市	図番	成 造 年 度 設計者	

7号すり付け工

Technical drawing of a bridge structure. The drawing shows a cross-section of the bridge deck and its supports. Key dimensions and elevations are indicated:

- Span Length:** 2600 (indicated at the top and bottom).
- Deck Height:** 1200 (indicated on the left side).
- Abutment Height:** 150 (indicated on the left side).
- Foundation Depth:** 200 (indicated on the left side).
- Elevations:**
 - EL=17.659 (at the bottom left support).
 - EL=17.660 (at the bottom right support).
- Materials:**
 - コンクリート (21-12-40) (Concrete 21-12-40) - indicated at the top left.
 - 基礎砂石 (RC-40) (Foundation sandstone (RC-40)) - indicated at the bottom right.

C - C

Technical drawing of a rectangular structure, likely a foundation or wall section. The drawing shows a cross-section with dimensions and labels.

- Overall Width:** 2510 (indicated at the top and bottom).
- Overall Height:** 1350 (indicated on the left side).
- Internal Height:** 1200 (indicated on the left side, from the base to the top of the main structure).
- Base Thickness:** 150 (indicated on the left side, from the bottom to the top of the main structure).
- Top Layer:** コンクリート (21-12-40) (Concrete 21-12-40, indicated by a line pointing to the top surface).
- Internal Width:** 2510 (indicated at the bottom, between the center lines of the two circular features).
- Internal Height:** 1200 (indicated on the left side, from the base to the top of the main structure).
- Base Material:** 基礎砕石 (RC-40) (Foundation Gravel (RC-40), indicated by a line pointing to the base).
- Internal Features:** Two circular features (likely pipes or conduits) are shown at the base, with center lines marked. The elevation of the center line is indicated as EL=17.659.
- Internal Features:** Two circular features (likely pipes or conduits) are shown at the base, with center lines marked. The elevation of the center line is indicated as EL=17.660.

D - D

1400

150 1100 150

コンクリート (21-12-40)

1200 1350

ウィーブホール
φ50

EL=17.850

150 300 10 80 150 270

基礎砕石 (RC-40)

1600 1800

E - E

E - E

Technical drawing of a rectangular structure, likely a culvert or bridge pier, showing dimensions and materials.

Dimensions:

- Overall width: 2310
- Overall height: 1350
- Internal width: 2000
- Internal height: 1200
- Top wall thickness: 150
- Bottom wall thickness: 150
- Side wall thickness: 160
- Foundation width: 2720
- Foundation height: 2000


Materials and Labels:

- コンクリート (18-6-40)
- 重層砕石 (RC-40)
- ウィーホール $\phi 50$
- EL=17.660


工事番号	2026001092		
路線名			
施工地名	古川地域 李埴1丁目 地内		
工事名	令和3年度 古川地域李埴1丁目内排水設備工事		
図面名	すり付け工構造図(7/7)		
縮尺	図示	位置	7号すり付け工
設計者		設計年度	
大 崎 市	図番	成案番号	当選番号

暫定区間すり付け工構造図(4/4)

4号暫定区間すり付け工


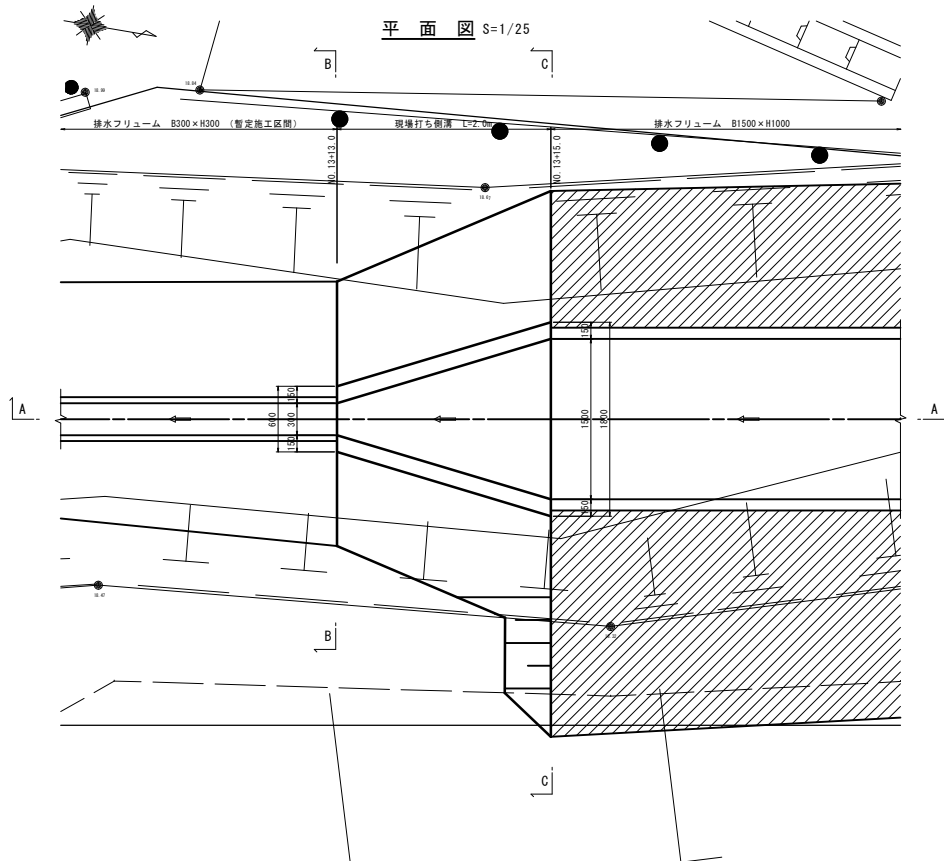


縦断図 S=1/25

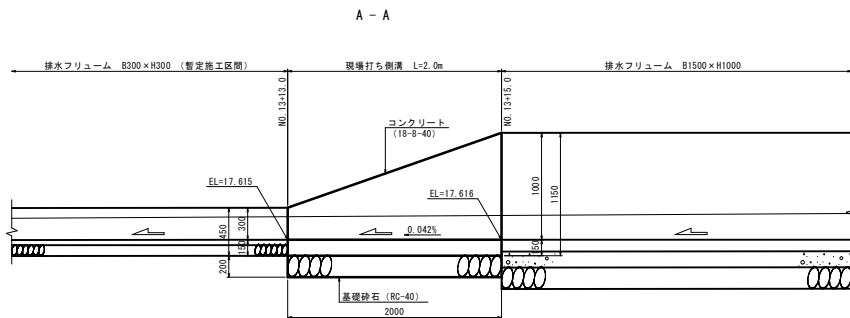

DL=16.00

断面図 S=1/25

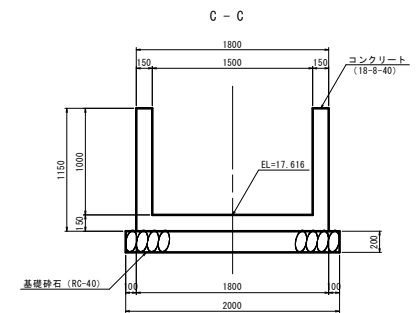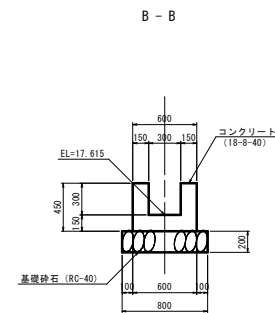


※全部施工につき着色省略



工事番号	2026001092		
路線名			
施工地名	古川地域 李埴1丁目 地内		
工事名	令和8年度 古川地域李埴1丁目地内排水路整備工事		
図面名	暫定区間すり付け工構造図(4/4)		
縮尺	図示	位置	4号暫定区間すり付け工
設計者		設計年度	
大崎市	図章	成案番号	図章番号

すり付け工配筋図(11/14)



6号すり付け工

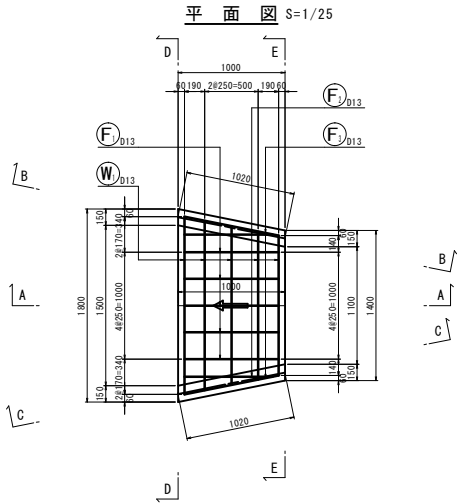


縦断図 S=1/25

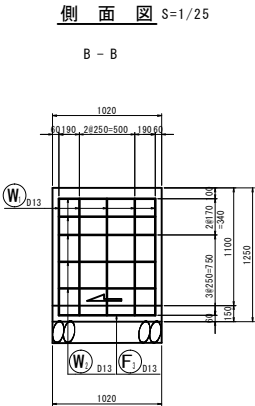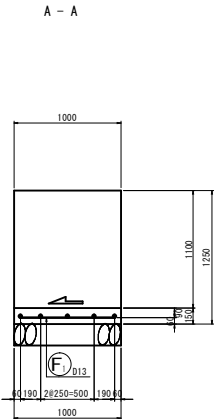

C - C

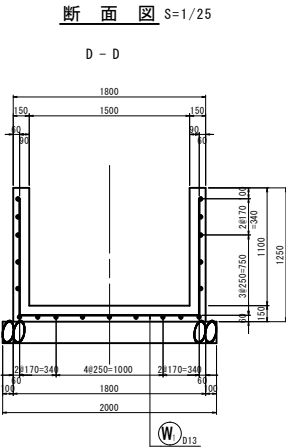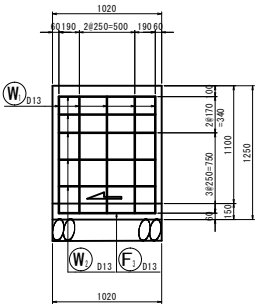

E - E

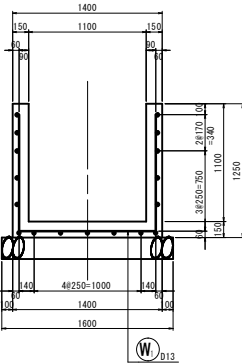


※全部施工につき着色省略


工事番号	2026001092
路線名	
施工地名	古川地域 李塚1丁目 地内
工事名	令和8年度 古川地域李塚1丁目地内排水路整備工事
図面名	すり付け工配筋図(11/14)
縮尺	図示
位置	6号すり付け工
設計者	設計年度
大崎市	図章

す り 付 け 工 配 筋 図 (12/14)

6号すり付け工
加工図

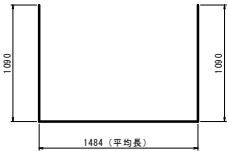

① 5-D13x3670 (平均長)

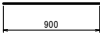

② 10-D13x900



③ 5-D13x880



④ 2-D13x830



⑤ 2-D13x900

鉄筋表

記 号	径	長 さ (mm)	本 数	単 位 質 量 (kg/m)	1 本 当 り 質 量 (kg)	質 量 (kg)	摘 要
W1	D13	3670	5	0.995	3.652	18	└┐
W2	D13	900	10	0.995	0.896	9	—
F1	D13	880	5	0.995	0.876	4	—
F2	D13	830	2	0.995	0.826	2	—
F3	D13	900	2	0.995	0.896	2	—
D13						35 kg	
合 計						35 kg	


※全部施工につき着色省略

工事番号	2026001092		
路 線 名			
施工地名	古川地域 李塚 1 丁目 地内		
工 事 名	令和8年度 古川地域李塚1丁目地内排水路整備工事		
図 面 名	すり付け工配筋図 (12/14)		
縮 尺	図示	位置	6号すり付け工
設 計 者		設計年度	
大 崎 市	図章	図章番号	図章番号


すり付け工配筋図(13/14)

7号すり付け工


平面図 S=1/25

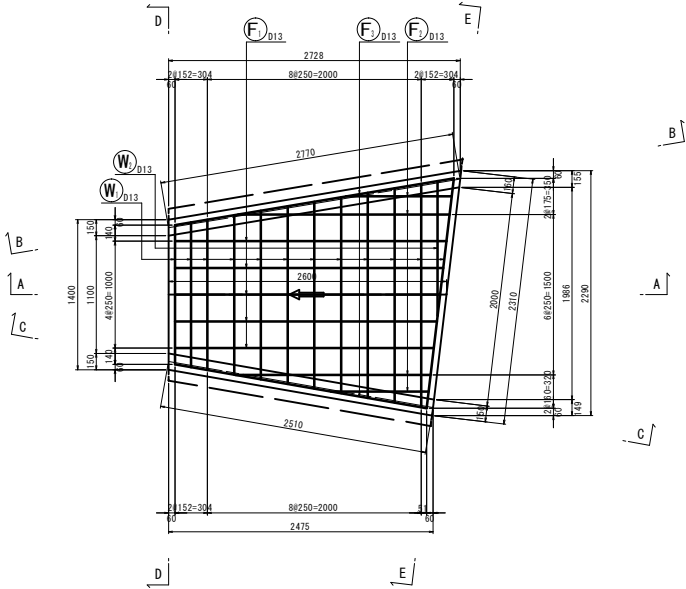


縦断図 S=1/25

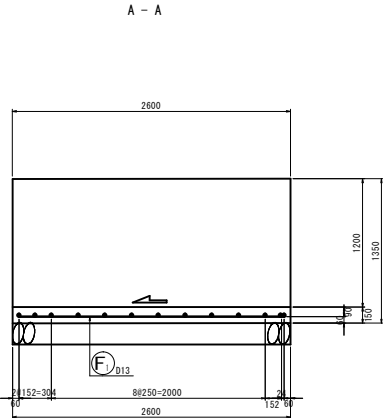


側面図 S=1/25

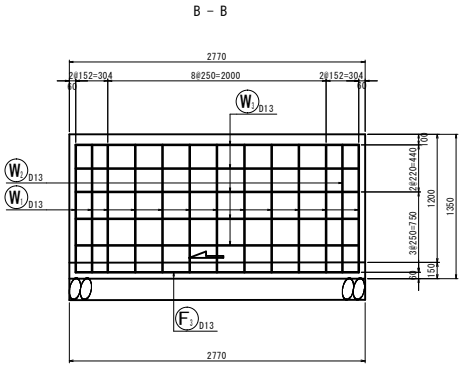

C - C

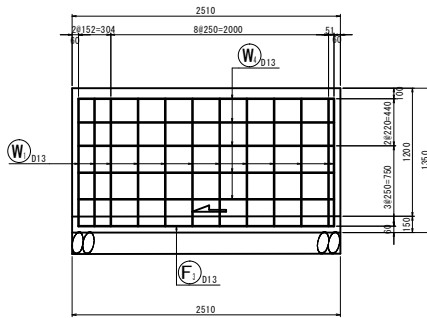

断面図 S=1/25

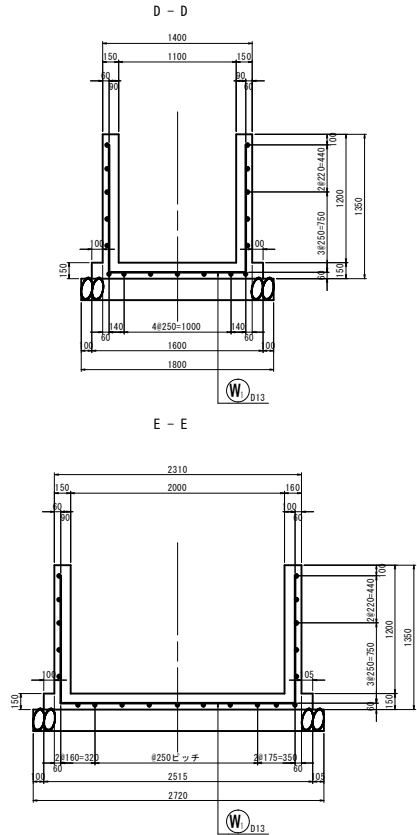

※全部施工につき着色省略

工事番号	2026001092		
路線名			
施工地名	古川地域 李塚一丁目 地内		
工事名	令和3年度 古川地域李塚一丁目地内排水路整備工事		
図面名	すり付け工配筋図(13/14)		
縮尺	図示	位置	7号すり付け工
設計者		設計年度	
大 崎 市	図章	成案番号	図章番号


すり付け工配筋図(14/14)

7号すり付け工

加工図

鉄筋表


記号	径	長さ (mm)	本数	単位質量 (kg/m)	1本当り質量 (kg)	質量 (kg)	摘要
W1	D13	4090	12	0.995	4.070	49	┐
W2	D13	2450	1	0.995	2.438	2	└
W3	D13	2650	5	0.995	2.637	13	—
W4	D13	2390	5	0.995	2.378	12	—
F1	D13	2480	5	0.995	2.468	12	—
F2	D13	1430	4	0.995	1.423	6	—
F3	D13	2520	2	0.995	2.507	5	—
D13						99	kg
合計						99	kg

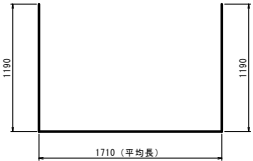


W 12-D13x4090 (平均長)




W 1-D13x2450

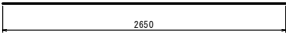


W 5-D13x2650

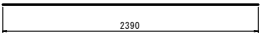


W 5-D13x2390

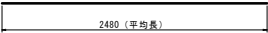

F 5-D13x2480 (平均長)

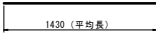

F 4-D13x1430 (平均長)

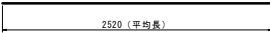


F 2-D13x2520 (平均長)

※全部施工につき着色省略


工事番号	2026001092		
路線名			
施工地名	古川地域 李塚1丁目 地内		
工事名	令和8年度 古川地域李塚1丁目地内排水路整備工事		
図面名	すり付け工配筋図(14/14)		
縮尺	図示	位置	7号すり付け工
設計者		設計年度	
大 崎 市	図章	図章	図章

プレキャストボックスカルバート工構造図


平面図 S=1/50

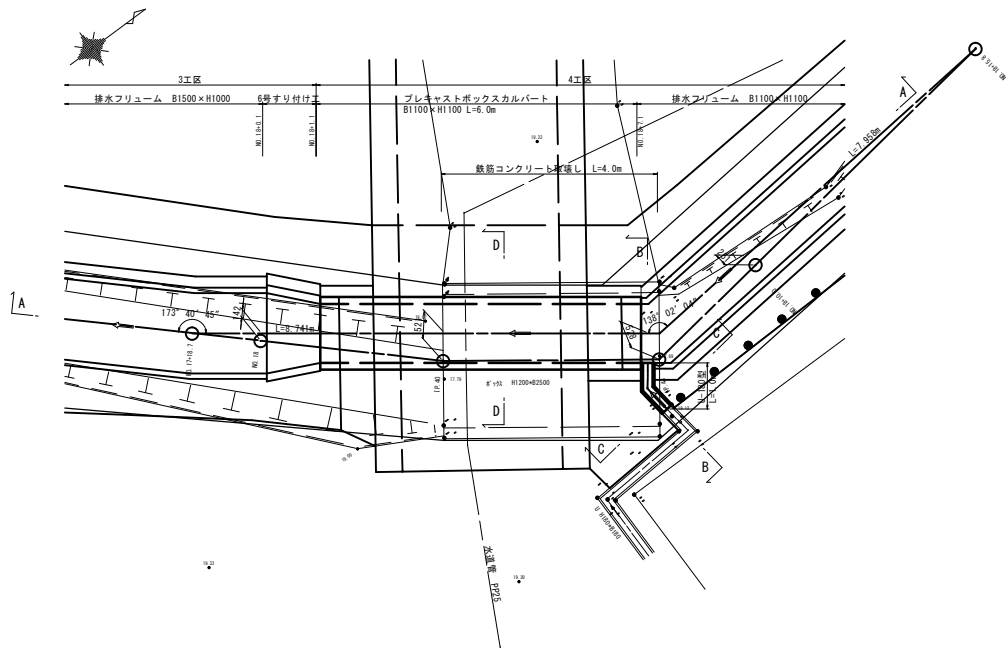


縦断面図 S=1/50

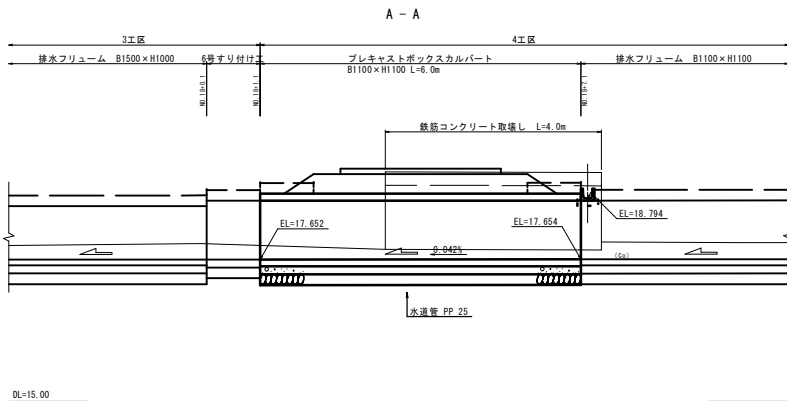


断面図 S=1/25

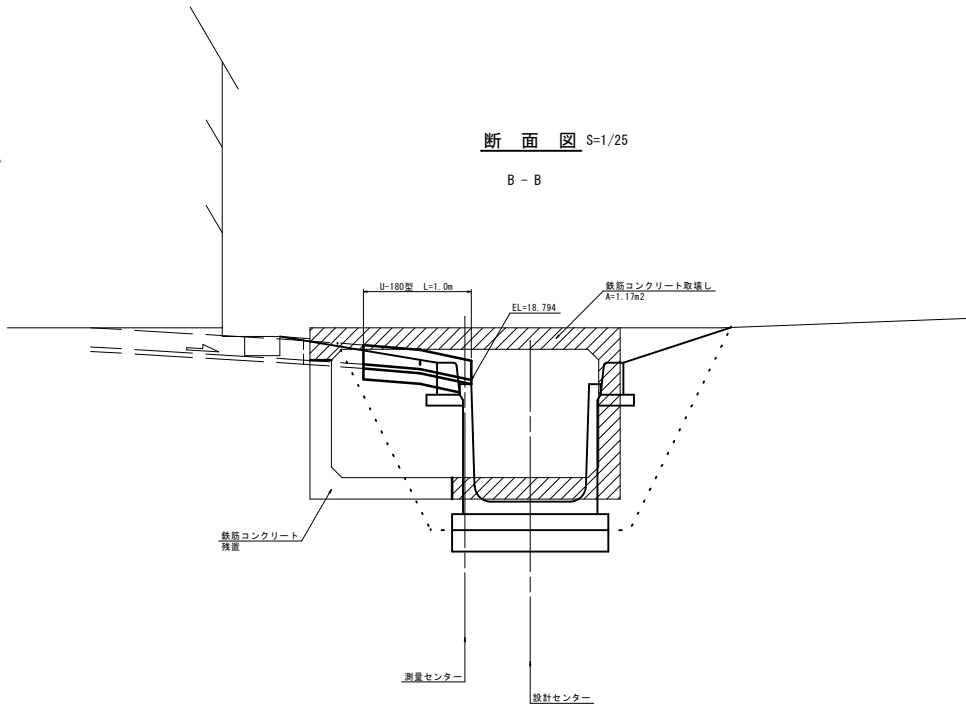

函渠断面図 S=1/25

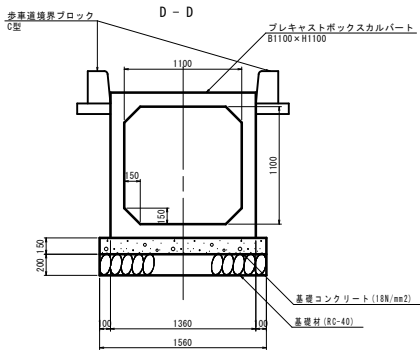

側溝断面図 S=1/20

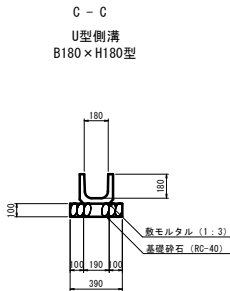

※全部施工につき着色省略

工事番号	2026001092
路線名	
施工地名	古川地域 李埴1丁目 地内
工事名	令和3年度 古川地域李埴1丁目地内排水施設整備工事
図面名	プレキャストボックスカルバート工構造図
縮尺	図示
設計者	位置
設計年度	設計年度
大崎市	関係


進入路詳細図

1号進入路


S=1:50

平面図

NO. 18+4.1

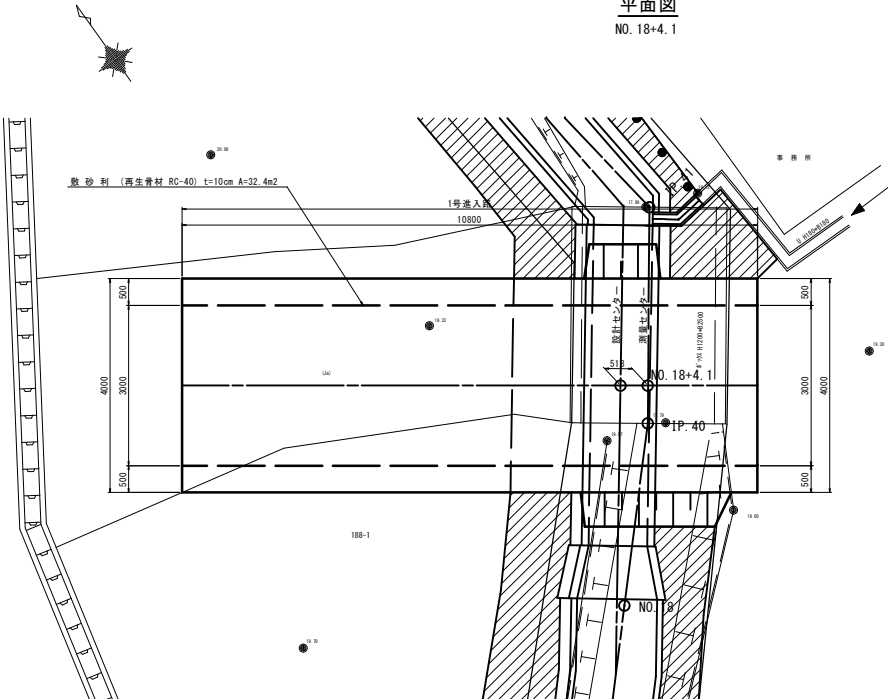


標準断面図

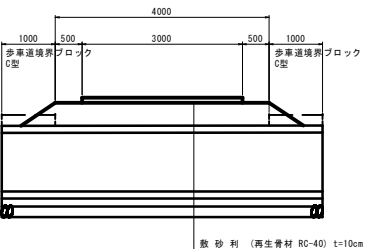

側面図

NO. 18+4.1

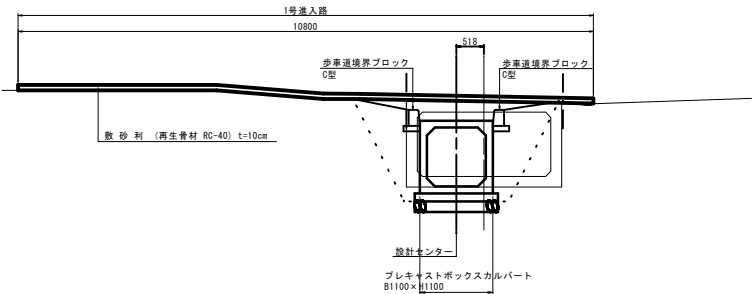

※全部施工につき着色省略

工事番号	2026001092		
路線名			
施工地名	古川地域 李埵1丁目 地内		
工事名	令和3年度 古川地域李埵1丁目地内排水路整備工事		
図面名	進入路詳細図		
縮尺	S=1:50	位置	1号すり付け工
設計者		設計年度	
大崎市	図章	作成番号	図面番号