


注 文 書

- 1 工 事 番 号 2 0 2 6 0 0 1 1 0 2
- 2 工 事 名 資管工 令和8年度公共下水道（古川）大幡地内管渠築造工事
- 3 施 工 地 名 大崎市 古川地域 大幡地内
- 4 工 事 期 限 令和 9年3月19日
- 5 添 付 書 類
 (1) 特 記 仕 様 書
 (2) 参 考 明 細 書
 (3) 図 面
- 6 担 当 課 大崎市 上下水道部 下水道施設課

位置図

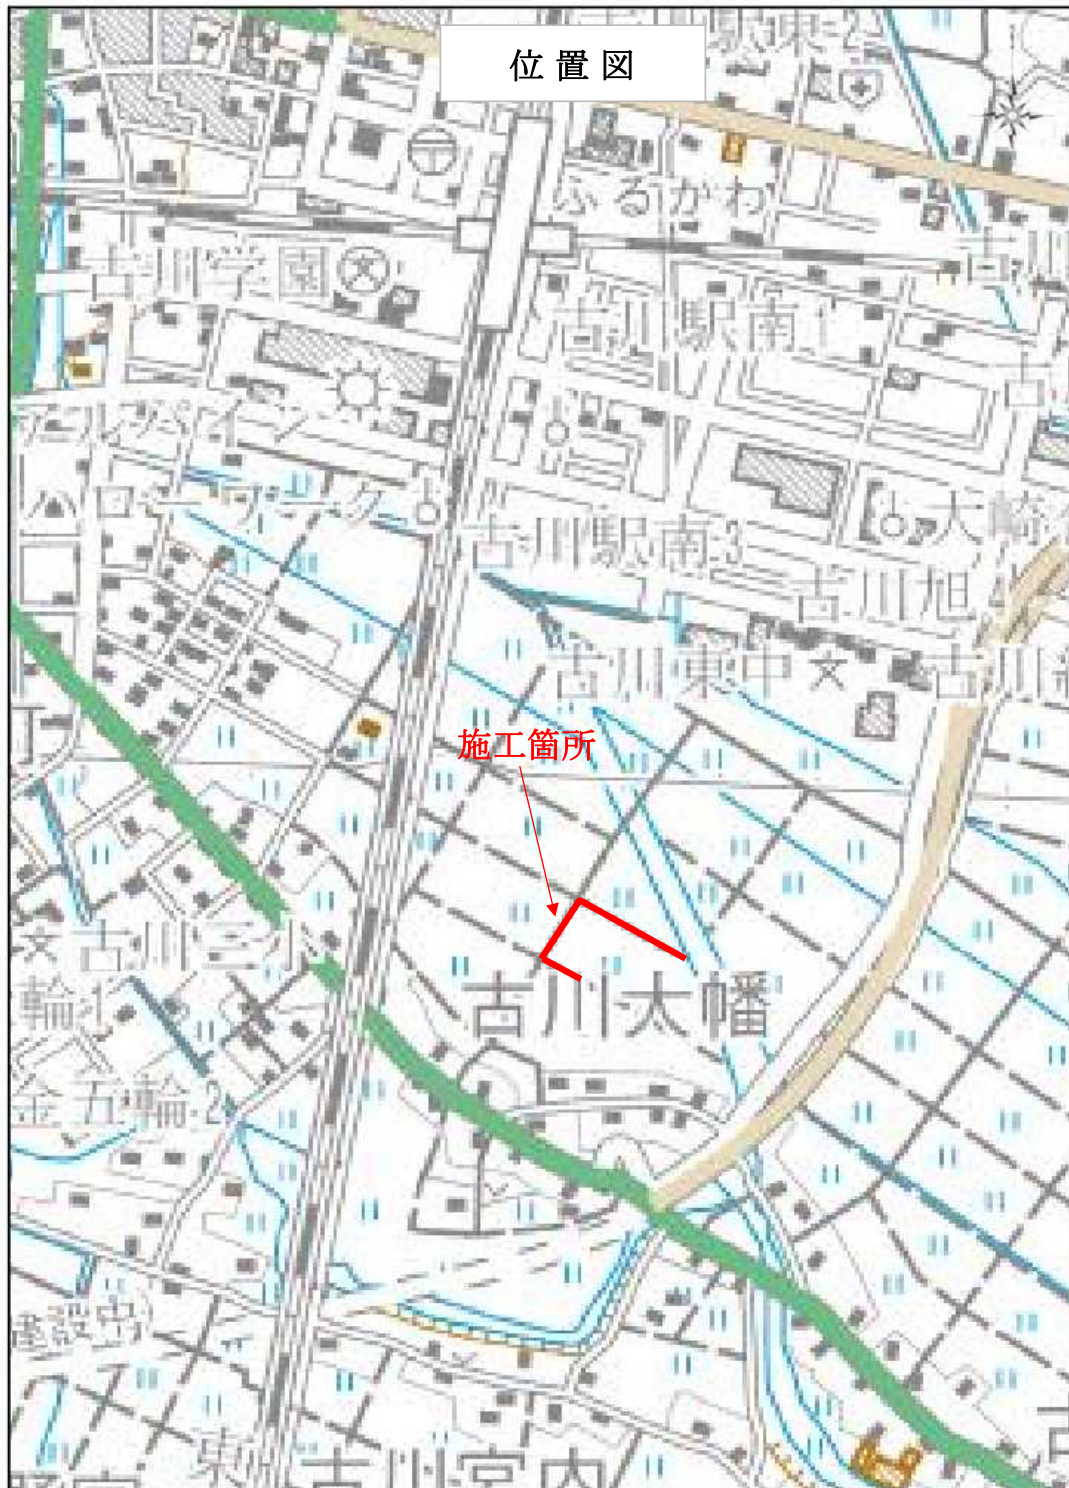

大崎市役所
北海道地図株式会社仙台支店

0 100 200 300 400 500 m

1:8838

測量法に基づき(国土院承認)R4.8.6 53-Q5MAP10297
95

[illegible]

交通誘導警備員の配置人数について

工事期間中の交通管理に要する「交通誘導警備員」の数量については、交通誘導警備員が必要と想定される主な工種の「作業日当り標準作業量」から算定した作業日数を用いている。

○当該工事区間における配置人数

- ・工事区間の起点・終点に交通誘導警備員Bを配置する。
- ・参考配置人数： 266 人
(内訳：補助 262 人，単独 4 人)
- ・昼夜別：昼間
- ・交代要員の有無：無

追記

- 1) 所轄警察署との交通協議により、交通誘導警備員の配置変更等があった場合には、別途協議のうえ設計変更することができる。
- 2) 施工数量に変更が生じた場合において、これと連動する交通誘導員の計上日数が変更となるときは、別途協議のうえ設計変更することが出来る。
- 3) 交通誘導警備員の定義は次のとおり
交通誘導警備員A：警備業者の警備員で、交通誘導警備業務に係る一級検定合格警備員又は二級検定合格警備員
交通誘導警備員B：警備業者の警備員で、交通誘導警備員A以外の誘導警備員
(大崎市では、過去3年以内に建設業協会等が主催した建設工事の事故防止のための安全講習会受講者も認める)

公共下水道工事特記仕様書

第 1 章 総 則

- 第 1 条 本仕様書は大崎市公共下水道工事に適用するもので、宮城県土木部編集の共通仕様書と共に当該工事の施工にあたり請負者が守らなければならない特記事項についての仕様であり、
共通仕様書と重複する事項については本仕様書が優先するものとする。
- 第 2 条 本仕様書、設計図、設計書に明記されていないもので、本工事完成のために当然必要と認められるものは異議なく請負者の負担において実施しなければならない。
- 第 3 条 本工事の施工にあたり工事遂行上必要な一切の諸法規上の手続きは請負者の負担において行うこととする。
- 第 4 条 本工事の施工に先立ち施工計画書及び工程表を作成し、監督員の承認を得ること。
- 第 5 条 その他、本工事の施工にあたり疑義が生じた場合には速やかに監督員と協議すること。

第 2 章 地上工作物・地下埋設物の保護

- 第 6 条 請負者は本工事に先立ち、地下埋設物等の調査を十分に行うと共に必要に応じ、進んで試掘を行い埋設物の位置を確認すること。
- 第 7 条 施工にあたり地下埋設物・架空電線・地上工作物等の支障がでた場合は、速やかに監督員に届け出を行い、管理者と協議のうえ対処し、事故の未然防止に努めること。
- 第 8 条 掘削に伴い、地下埋設物により支障が生じる箇所においては原則として人力掘削で行うこと。
- 第 9 条 隣接工作物、地下埋設物及び用排水路等に対する補強はすべて請負者の負担で行うものとする。
- 第 10 条 請負者は工事中において、地上及び地下工作物・地下埋設物に損傷を与えた場合には直ちに各管理者に通報をする。また、監督員に連絡し直ちに復旧体制をとらなければならない。

第 3 章 安全管理

- 第 11 条 万一の各種事故に備え直に対応できるように工事着手前に対策を講じ、必要な機器類を常時用意して置かなければならない。また、工事中は安全管理者が見回り、事故の防止に努めなければならない。

第 4 章 施 工

- 第 12 条 勾配は厳密さを要求されるので工事中は測量技術者を選任し、仮BM等は常に確認しなければならない。また、遺形は堅固に施し作業中に高低が狂うようなことがないようにしなければならない。
- 第 13 条 請負者は、埋戻しを施工するにあたり、締め固め度が 90%以上となるように十分に締固めなければならない。また、一層の仕上がり厚は、20cm 以下で埋戻さなければならない。
- 第 14 条 施工は原則として昼間施工とし、夜間には覆工を行い住民の通行には支障をきたさないようにすること。
- 第 15 条 本工事に関わる苦情や要望が付近住民からなされた場合には、直ちに善処するとともに監督員に連絡及び協議をしなければならない。
- 第 16 条 道路管理者・地下埋設物管理者・各工事パトロール等から指示・指摘を受けた場合には、直ちに指示・指摘事項に対応するとともに、併せて監督員に連絡しなければならない。
- 第 17 条 工事箇所は常に整理整頓を行わなければならない。

第 5 章 そ の 他

第 18 条 本工事に着手するにあたり、必要であれば警察署及び消防署等に道路使用許可申請、通行止めの協議をし、緊急・一般車両・歩行者等の交通に支障のないよう努めること。

第 19 条 本工事における下請負、資材調達、大崎市内の企業を活用することを原則とする。また、工事着手後に発注者が指定した主要資材については、工事完了時に主要資材市内調達調書を提出すること

第 20 条 本工事は、週休 2 日工事【発注者指定型（現場閉所型）・~~発注者指定型（交替制）~~】の対象である。

第 21 条 受注者は、対象期間の開始日から月毎に、休日等の取得の実績が確認できる休日等取得実績書を作成し、発注者へ提出するものとする。

第 22 条 当初積算時には、週休 2 日工事による経費の補正を行っていないが、設計変更時に達成状況に応じた補正の見直しを行うこととする。

また、補正の見直しを実施する条件として、工事着手前に受発注者間で「4 週 8 休以上（月単位）」もしくは「完全週休 2 日（土日）」に取り組むか協議し、決定した条件を達成した場合は、設計変更時に達成した区分に応じた週休 2 日の補正係数に変更する。

第 23 条 本工事は熱中症対策に資する現場管理費率の補正の試行対象工事である。本運用による設計変更を希望する場合は、別途定める「熱中症対策に資する現場管理費補正の試行要領」に基づき、発注者に協議すること。

第 24 条 本工事は、当初工事請負契約締結後において、契約日の翌々月同日を基準日として設計単価の設計変更を行うことができる。

なお、設計変更の対象は、資材単価・労務単価及び機械単価等の設計単価とする。

第 6 章 暴力団等の排除について

第 25 条 この契約の履行期間中に大崎市入札契約暴力団排除措置規則（平成 25 年 6 月 1 日施行。以下「排除規則」という。）の措置要件に該当すると認められたときは、契約を解除することがある。

第 26 条 本市から指名停止の措置を受けている者にこの契約の全部又は一部を下請負させ、若しくは受託させてはならない。また、この契約の下請負若しくは受託をさせた者が、排除規則の措置要件に該当すると認められるときは、当該下請契約等の解除を求めることがある。

第 27 条 この契約の履行にあたり暴力団員又は暴力団関係者等（以下「暴力団員等」という。）から不当要求又は妨害を受けたときは、速やかに警察への通報を行い、捜査上必要な協力を行うとともに、発注者へ報告すること。また、この契約の下請負若しくは受託をさせた者が、暴力団員等から不当要求又は妨害を受けたときは、同様の措置を行うよう指導すること。

なお、暴力団員等から不当要求又は妨害を受け、適切に警察への通報、捜査協力及び発注者への報告が行われた場合で、これにより、履行遅延等が発生すると認められるときは、必要に応じて、工程の調整又は履行期限の延長等の措置を講じる。

特記仕様書

令和8年8月1日以降公告案件から適用

施工条件明示書

工事番号	2026001102			工事名	資管工 令和8年度 公共下水道(古川)大幡地内管渠築造工事			事務所名	大崎市 上下水道部 下水道施設課						
項 目				条 件				内 容				施 工 方 法		備 考	
1 共通仕様書の適用				本工事は、宮城県土木部制定「共通仕様書」を適用するほか、本特記仕様書により施工するものとする。 仕様書の記載内容の優先は、「特記仕様書」「共通特記仕様書」「共通仕様書」の順とする。											
2 主任技術者及び監理技術者(以下、配置技術者という。)の配置															
(1) 現場施工に着手する日の指定 (配置技術者の配置要件の特例) ※平成25年4月1日以降適用「現場施工の着手日を指定した工事における配置技術者の配置要件の特例について」				○	契約工期初日以降、90日以内に着手 (手持ち工事が完了した場合や、制約条件がない場合等は、期日以前の着手も可能)										
(2) 請負者が着手日を選択出来る工事(フレックス工事)				○	契約工期初日以降、○日以内に着手 土木工事共通特記仕様書第1編1-1-4によること。										
(3) 上記以外				●	請負者は、現場施工に着手する日の指定がない限り、原則として、契約工期初日以降、30日以内に現場施工に着手										
				上記現場施工に着手する日の前日までの期間において、工事準備等を含め工事現場が不稼働であることが明確な場合は、配置技術者の工事現場への専任は要しない。 出納局契約課ホームページ参照のこと。 http://www.pref.miyagi.jp/soshiki/keiyaku/kk50.html											
3 専任特例の適用を受ける技術者の配置															
				建設業法第26条第3項ただし書の規程(以下「専任特例」という。)の適用を受ける主任技術者又は監理技術者を配置する場合は、下記によるものとする。 1 専任特例の適用を受ける主任技術者又は監理技術者を配置する場合、適用要件について以下の出納局契約課ホームページを参照すること。 https://www.pref.miyagi.jp/soshiki/keiyaku/kk50.html 2 本工事の主任技術者又は監理技術者が専任特例の適用を受ける場合、落札候補者となった際に確認事項兼誓約書を提出すること。 3 本工事において、専任特例の適用を受ける主任技術者又は監理技術者の配置を行う場合は配置を要さなくなった場合は適切にコリンズ(C ORIINS)への登録を行うこと。											
4 積算基準及び設計単価の適用期日															
(1) 積算基準及び設計単価の適用について				●ある	○ない	積算基準及び設計単価は公告日の前月(8月)の基準及び単価としている。									
(2) 工事請負契約締結後における設計単価の変更				本工事は当初請負契約締結後において、契約日の翌々月同日を基準日として設計単価の設計変更を行うことができる。 変更契約を希望する場合は、基準日までに発注者に変更の協議を請求するものとする。											
5 工程関係															
(1) 関連工事による施工時期の調整				●ある	○ない	資管工 令和8年度 公共下水道(古川)大幡地内管渠築造に伴うマンホールポンプ設置工事と一部の施工区間が重複するため、施工時期の調整が必須。				契約締結後、受注業者は速やかに工程表および施工計画書を作成のうえ、施工時期について監督職員と調整を図ること。					
(2) 施工時期による制限				○ある	●ない										
(3) 関係機関等との協議の未成立				●ある	○ない	所轄警察署への道路使用許可申請				契約締結後、受注業者は速やかに保安施設計画書を作成し、監督職員に提出すること。					
(4) 関係機関等との協議結果、特定条件の付加				○ある	●ない										
6 公害対策関係															
(1) 施工方法、機械施設、作業時間等の制限				●ある	○ない	重機等による振動・騒音の防止				振動・騒音防止に努めること。					
7 安全対策関係															
(1) 交通安全施設等の指定				●ある	○ない	一般車両や第三者の安全確保のため、交通誘導員を適切に配置すること。									
(2) 占用埋設物との近接工事による 施工方法、作業時間の制限				●ある	○ない	施工区間に上水道管(本管)が埋設されており、施工区間と近接していることから、事前に台帳等を確認し、埋設物の位置に留意して施工すること。				必要に応じて、試掘調査の有無を監督職員と協議すること。					
8 排水工関係															
(1) 濁水、湧水処理のための特別な対策の必要性				○ある	●ない										
9 建設副産物対策関係(建設発生土)															
(1) 建設発生土の処理・処分について				本工事の残土は、下記に運搬するものとする。なお、下記により難い場合が生じたときは、監督職員の指示によるものとし、設計変更の対象とする。											
						処理・処分する場所		処理・処分方法		距離	制限時間	備考			
						名称	所在地								
(2) 建設発生土		処理・処分		●ある	○ない	(株)岩手マイタック 大郷開発事務所	黒川郡 大郷町地内	運搬・残土処分		23.8 km	時 分 ~ 時 分				
10 建設副産物対策関係(建設発生土以外の建設副産物)															
(1) 建設発生土以外の建設副産物の処理・処分について				下記の処理・処分は設計積算上の条件明示であり、処理施設を指定するものではない。なお、下記によらない場合は、監督職員と協議すること。また、処理・処分に先立ち処分場等の受入れの可否を確認すること。なお、廃棄物の処理に当たっては「廃棄物の処理及び清掃に関する法律」を遵守すること(環境省または廃棄物対策課のHPを参照)。											
						処理・処分する場所		処理・処分方法		距離	制限時間				
				工事現場内及び工事現場間で再利用する場合は、施工管理及び契約方法等について、施工計画打合せ時に監督職員と協議すること。											
(2) 建設発生土以外の建設副産物		処理・処分		コンクリート塊	○ある	●ない				km	時 分 ~ 時 分				
				アスファルト塊	●ある	○ない	(株)江合リサイクルプラント	大崎市古川清水 地内	中間処理・再資源化	7.9 km	時 分 ~ 時 分				
				建設発生木材	○ある	●ない				km	時 分 ~ 時 分				
				建設汚泥	●ある	○ない	(株)環境施設 未来リサイクルセンター	宮城郡 松島町地内	中間処理・再資源化	23.7 km	時 分 ~ 時 分				
				その他	○ある	●ない				km	時 分 ~ 時 分				
(3) 再生材の利用				●ある	○ない	種類・数量		再生クラッシャーラン(RC-40)、再生AS安定処理							

11 現場環境改善														
(1) 現場環境改善費(率計上)について	☒ ある	☐ ない	本工事は、現場環境改善費(率計上分)を計上している工事である。下表の内容のうち原則として、各計上費目(仮設備関係、営繕関係、安全関係及び地域連携)ごとに1内容ずつ(ただし、いずれか1費目のみ2内容)の合計5つの内容を選択し、具体的な実施内容、実施期間については、施工計画書に明記し、監督職員と協議すること。 <table><tr><th>計上費目</th><th>実施する内容(率計上分)</th></tr><tr><td>仮設備関係</td><td>1. 用水・電力等の供給設備、 2. 緑化・花壇 3. ライトアップ施設 4. 見学路及び椅子の設置 5. 昇降設備の充実 6. 環境負荷の低減</td></tr><tr><td>営繕関係</td><td>1. 現場事務所の快適化(女性用更衣室の設置を含む) 2. 労働宿舍の快適化 3. デザインボックス(交通誘導警備員待機室) 4. 現場休憩所の快適化 5. 健康関連設備及び厚生施設の充実等</td></tr><tr><td>安全関係</td><td>1. 工事標識・照明等安全施設のイメージアップ(電光式標識等) 2. 盗難防止対策(警報器等)</td></tr><tr><td>地域連携</td><td>1. 完成予想図、2. 工法説明図、3. 工事工程表 4. デザイン工事看板(各工事PR看板含む) 5. 見学会等の開催(イベント等の実施含む) 6. 見学所(インフォメーションセンター)の設置及び管理運営 7. パンフレット・工法説明ビデオ 8. 地域対策費(地域行事等の経費を含む) 9. 社会貢献</td></tr></table>		計上費目	実施する内容(率計上分)	仮設備関係	1. 用水・電力等の供給設備、 2. 緑化・花壇 3. ライトアップ施設 4. 見学路及び椅子の設置 5. 昇降設備の充実 6. 環境負荷の低減	営繕関係	1. 現場事務所の快適化(女性用更衣室の設置を含む) 2. 労働宿舍の快適化 3. デザインボックス(交通誘導警備員待機室) 4. 現場休憩所の快適化 5. 健康関連設備及び厚生施設の充実等	安全関係	1. 工事標識・照明等安全施設のイメージアップ(電光式標識等) 2. 盗難防止対策(警報器等)	地域連携	1. 完成予想図、2. 工法説明図、3. 工事工程表 4. デザイン工事看板(各工事PR看板含む) 5. 見学会等の開催(イベント等の実施含む) 6. 見学所(インフォメーションセンター)の設置及び管理運営 7. パンフレット・工法説明ビデオ 8. 地域対策費(地域行事等の経費を含む) 9. 社会貢献
計上費目	実施する内容(率計上分)													
仮設備関係	1. 用水・電力等の供給設備、 2. 緑化・花壇 3. ライトアップ施設 4. 見学路及び椅子の設置 5. 昇降設備の充実 6. 環境負荷の低減													
営繕関係	1. 現場事務所の快適化(女性用更衣室の設置を含む) 2. 労働宿舍の快適化 3. デザインボックス(交通誘導警備員待機室) 4. 現場休憩所の快適化 5. 健康関連設備及び厚生施設の充実等													
安全関係	1. 工事標識・照明等安全施設のイメージアップ(電光式標識等) 2. 盗難防止対策(警報器等)													
地域連携	1. 完成予想図、2. 工法説明図、3. 工事工程表 4. デザイン工事看板(各工事PR看板含む) 5. 見学会等の開催(イベント等の実施含む) 6. 見学所(インフォメーションセンター)の設置及び管理運営 7. パンフレット・工法説明ビデオ 8. 地域対策費(地域行事等の経費を含む) 9. 社会貢献													
(2) 避暑(熱中症対策)・避寒対策費について	避暑(熱中症対策)・避寒対策を実施した場合、その費用を設計変更の対象とする。(共通仮設費の現場環境改善費(積み上げ分)として計上)実施に当たっては、対策内容がわかる資料により発注者と協議すること。費用については、注文書及び請求書、またはそれに代わる書類により協議すること。ただし、設計変更の上限額は、土木部標準積算基準書により算出した現場環境改善費(率計上分)の50%とする。 なお、設計変更の対象となる内容は、遮光設備や大型扇風機、製氷機の設置費用など現場の施設や設備に対する対策であり、空調服や経口保水液の購入費用など作業員個人に対する対策は対象外となる。													
(3) 快適トイレの設置費について	受注者が快適トイレを設置する場合、その費用を設計変更の対象とします。(共通仮設費(営繕費)の積み上げ分として計上)実施に当たっては、「快適トイレの設置費用に係る積算基準」(事業管理課HP-各種基準)を参照すること。													
12 品質証明														
(1) 品質証明書および施工プロセス品質確認チェックリストの対象	☐ ある	☒ ない	請負工事費が、1億5千万円以上の工事および発注者が必要と認める工事。 土木工事共通特記仕様書第3編1-1-9および品質証明実施要領によること。											
(2) 施工プロセス品質確認チェックリストの対象	☒ ある	☐ ない	上記に該当せず、請負工事費が1億円以上の工事。 土木工事共通特記仕様書第3編1-1-9および品質証明実施要領によること。											
13 標準的な設計図書による発注方式														
	☐ ある	☒ ない	土木工事共通特記仕様書第3編1-1-14によること。											
14 資材関係														
(1) 生コンクリート	生コンクリートの使用に当たっては、「宮城県生コンクリート品質管理監査会議」が交付する「品質管理監査合格証」を有する工場の製品、又は同等以上の品質管理を行っていることが認められる工場の製品を使用すること。													
(2) 購入土	購入土を使用する場合は、材料承諾時に「採石法第33条による採取計画認可書の写し」、又は「砂利採取法第16条の採取計画認可書の写し」を提出すること。													
(3) 宮城県グリーン製品の利用	<table><tr><td>必須</td><td>1. 植生基盤材等、視線誘導標、型枠用合板は、原則として宮城県グリーン製品を用いること。</td></tr><tr><td>☐ある</td><td>☒ない</td><td>2. 盛土材、埋め戻し材</td></tr><tr><td>☐ある</td><td>☒ない</td><td>3. その他()</td></tr></table>	必須	1. 植生基盤材等、視線誘導標、型枠用合板は、原則として宮城県グリーン製品を用いること。	☐ ある	☒ ない	2. 盛土材、埋め戻し材	☐ ある	☒ ない	3. その他()					
必須	1. 植生基盤材等、視線誘導標、型枠用合板は、原則として宮城県グリーン製品を用いること。													
☐ ある	☒ ない	2. 盛土材、埋め戻し材												
☐ ある	☒ ない	3. その他()												
(4) 県内産製品の使用	☐ ある	☒ ない	本工事は、「県土木部発注工事における県内産製品優先使用の試行要領」の対象工事である。 工事の施工にあたっては、試行要領に基づき適切に実施すること。 事業管理課ホームページ参照 http://www.pref.miyagi.jp/soshiki/jigyokanri/kensanzai.html											
(5) 現場吹付法枠工	吹付モルタルにおける圧縮強度の規格値は、18N/mm2以上とする。													
15 設計変更の手続き														
(1) 設計変更の手続きについて	設計変更については、工事請負契約書第19条～第26条及び共通仕様書第1編1-1-1-14～1-1-1-16に記載しているところであるが、その具体的な考え方や手続きについては、「工事請負契約における設計変更ガイドライン」(宮城県土木部)によることとする。 詳細については、以下のホームページ「設計変更ガイドライン【土木工事,建設関連業務】」を参考とすること。 https://www.pref.miyagi.jp/soshiki/jigyokanri/henkou-guideline.html トップページ＞しごと・産業＞土木・建築・不動産業＞建設業＞設計変更ガイドライン【土木工事,建設関連業務】													
(2) 中東情勢の変化等による建設資材の流通状況を踏まえた設計変更	1. 本工事は、供給の偏りや流通の目詰まりにより入手が困難となっているナフサを由来とする建設資材(以下、「調達検討資材」)の調達に必要となる経費(以下、「別途調達経費」)について、設計変更を行う対象工事である。 2. 調達検討資材については、受発注者による協議により決定するものとする。 3. 受注者は、調達検討資材について別途調達経費が必要となる場合には、事前に監督職員と協議するものとする。ただし、迅速な対応が求められる場合には、口頭、ファクシミリ、電子メールなどで協議することも可能とするが、事後、遅滞なく書面により協議するものとする。 なお、別途調達経費が必要となる場合は、以下を想定している。 ① 調達検討資材の代替資材を調達した場合 ② 調達検討資材の流通経路を見直して調達した場合 ③ 調達検討資材を通常よりも高額な価格で調達した場合 4. 受注者は、本工事で使用した調達検討資材すべての証明書類(実際の取引伝票等)を監督職員に提出するものとし、その別途調達経費については設計変更の対象とする。													
16 その他														
(1) 舗装の下請制限について	☐ ある	☒ ない	土木工事共通特記仕様書第1編1-1-3によること。											
(2) 「ダンプ土砂運搬等下請を行う工事における工事費内訳調査」の対象の有無	☐ ある	☒ ない	本工事は「ダンプ土砂運搬等下請を行う工事における工事費内訳調査」の対象工事であり、請負者は、調査票等に必要事項を正確に記入し発注者に提出する他、ダンプ土砂運搬等下請負契約に関する関係書類を提出すること。 請負者が本工事の一部について下請契約を締結する場合には、請負者は、当該工事の受注者(当該下請工事の一部に係る二次以降の下請負人を含む)も同様の義務を負う旨を周知すること。											
(3) 三者会議の対象の有無	☐ ある	☒ ない	本工事は、工事着手前等に当該工事の発注者、施工者、詳細設計等を担当した設計者が参加して、設計図書と現場の整合性の確認及び設計意図の伝達等を行う「三者会議」を設置する対象工事である。 土木工事共通特記仕様書第3編1-1-5によること。											
(4) 貸与資料の有無	☐ ある	☒ ない	本仕様書によるもののほか工事施工に関して必要な資料として工事契約後下記の資料を貸与する。 貸与資料()											
(5) 発注者支援(工事監督支援業務)対象の有無	☐ ある	☒ ない	工事監督支援業務の受注者が現場監督支援する場合、工事請負者対し「工事打合せ簿」により担当技術者(所属会社等名・氏名)の通知を行うこと。											
(6) 法定外の労災保険の付保について	本工事では、法定外の労災保険加入にかかる保険料を予定価格に反映しているため、本工事において受注者は法定外の労災保険に付さなければならない。なお、加入後受注者は、工事請負契約書第62条に基づき、証券又はこれに代わるものを直ちに発注者に提示すること。													
(7) 熱中症対策に資する現場管理費補正の試行の有無	☒ ある	☐ ない	本工事は熱中症対策に資する現場管理費率の補正の試行対象工事である。本運用による設計変更を希望する場合は、別途定める「熱中症対策に資する現場管理費補正の試行要領」に基づき、発注者に協議すること。											
(8) 盛土規制法について	本工事において、盛土規制法の規制対象となる行為を行う場合は、事前に手続き方法等について発注者と協議すること。 詳細については、以下のホームページを参考とすること。 https://www.pref.miyagi.jp/soshiki/kentaku/morido.html													

働き方改革・生産性向上に関する事項

項目	条件	内容
17 総合評価落札方式における「ICT施工・3次元化等の活用提案」の適用の有無		
(1)「ICT施工・3次元化等の活用提案」の適用工事	○対象 ●対象外	1. 下記①、②、③に該当する工事のうち、発注者が適用対象とした工事が対象となる。 ① 一定の箇所にICT建設機械で施工可能な土工数量1,000m³以上ある工事 ② 一定の箇所にICT建設機械で施工可能な新設する路盤数量又は切削面積3,000m²以上ある工事 ③ ICT土工、ICT舗装工以外の工種で「ICT活用工事実施要領」(国土交通省)が定められている工種を含む工事 2. 活用する技術については、「ICT施工・3次元化等の活用提案 工事計画書」に基づき選択すること。 3. ICT施工・3次元化等の活用提案の適用の有無に係わらず、「ICT施工・3次元化等の活用提案 工事計画書」に記載の技術は、施工計画・技術提案等(いわゆる作文)の評価対象外とする。※簡易型(施工計画型)、標準型(施工計画型)、標準型(技術提案型)、高度型、技術提案チャレンジ型、簡易型(施工計画型、試行型)の場合 なお、「ICT施工・3次元化等の活用提案」の対象外工事の場合も、同様の取扱いとする。 4. 設計変更の積算手法については、総合評価落札方式の手引きのとおりとし、受発注者協議により決定した技術を設計変更の対象とする。なお、受発注者協議により、活用提案を実施しないこととなった場合、「ICT施工・3次元化等の活用提案」は履行されたものとして取り扱い、履行確認を行う。
18 BIM/CIMの活用の有無		
(1)BIM/CIM活用工事の対象	○対象 ●対象外	1.本工事は、BIM/CIM活用工事の対象工事である。実施にあたっては「BIM/CIM適用工事実施要領」に基づき行うこと。 2.BIM/CIM適用工事実施要領を適用する工事で、発注方法に総合評価落札方式の簡易型(施工計画型)、標準型(施工計画型)、標準型(技術提案型)、高度型、技術提案チャレンジ型、簡易型(施工計画型、試行型)を適用する工事は「施工計画等」や「技術提案等」(いわゆる作文)に関する評価項目において、BIM/CIMに関する提案を評価の対象外とする。
(2)BIM/CIM活用工事の発注型式	○発注者指定型 ○受注者希望型 ●対象外	【発注者指定型】(記載例) 前段階で作成した3次元モデルは以下のとおりである。(前段階で作成した3次元モデルが存在する場合に記載) 作成した3次元モデル:地形モデル、構造物モデル 3次元モデルの詳細度:200程度 3次元モデルに付与した属性情報:部材名称、部材寸法 想定する活用目的、活用内容等は以下のとおりである。 活用目的:住民説明において、3次元モデルによりわかりやすく事業計画を説明することにより、円滑かつ確実に合意形成を図ることを目的とする。 活用内容:本事業の住民説明においては、事業計画のフェーズに沿った現道切り回しの状況を説明し、工事開始後の生活上の支障等を確実に伝達する必要があることから、各フェーズにおける状況を3次元モデルにより表現する。 作成する3次元モデル:地形モデル、土工形状モデル、構造物モデル 3次元モデルの詳細度:200程度 3次元モデルに付与する属性情報:部材名称、部材寸法 費用については、受発注者で協議し、発注者が活用効果等を確認のうえ、計上する。 なお、上記以外の内容における3次元モデルの活用についても、受注者の希望により実施することが可能である。 【受注者希望型】(記載例) 前段階で作成した3次元モデルは以下のとおりである。(前段階で作成した3次元モデルが存在する場合に記載) 作成した3次元モデル:地形モデル、構造物モデル 3次元モデルの詳細度:200程度 3次元モデルに付与した属性情報:部材名称、部材寸法 BIM/CIMの活用を希望する場合は、工事受注後、監督職員と目的、活用内容、仕様及び費用等について協議すること。 費用については、受発注者で協議し、発注者が活用効果等を確認のうえ、計上する。
19 業務効率化		
(1) 工事情報共有システムの活用	●対象 ○対象外	本工事は、情報共有システムの活用対象工事であり、請負者は工事着手時に別途定める「事前協議チェックシート」により、必要事項について監督職員と協議を行うこと。実施にあたっては「土木工事・業務の情報共有システム実施要領」及び「土木工事・業務の情報共有システムの活用ガイドライン」に基づき行うこと。
(2) 工事書類の簡素化の試行について	○あり ●なし	本工事は、工事書類の簡素化を目的とした試行対象工事である。実施にあたっては「宮城県土木部における工事書類簡素化の試行要領」に基づき行うこと。
(3)ウィークリースタンス等の推進		本工事は、受発注者協力のもと、建設業の魅力創出を図ることを目的にウィークリースタンス等の推進を図ることとし、「ウィークリースタンス等実施要領」に基づき、取組内容を受発注者間で協議及び共有し、工事を進めていくこととする。 詳細については、宮城県土木部事業管理課のホームページを参照すること。(http://www.pref.miyagi.jp/soshiki/jigyokanri/weekly.html)
(4)遠隔書類検査の実施		出納局検査課の専門検査員が行う中間検査及び完成検査について、受注者の希望に応じて遠隔書類検査を実施しているため、希望する場合は、下記事項に留意の上、監督員に申し出ること。 なお、国土交通省の「遠隔現場による工事検査に関する実施要領(案)」を踏まえ、実地検査は対象としていない。 〔留意事項〕 ・工事書類の大部分が電子化されていることが望ましい。 ・遠隔現場に係る環境は受注者が整えること。 ・遠隔書類検査と実地検査は分離して実施するため、基本的に別の日程となる。
20 週休2日工事の適用の有無		
(1)週休2日工事	●対象 ○実施困難工事	1. 週休2日対象工事の場合は、宮城県土木部「週休2日工事」実施要領に基づき、行うこととする。 なお、週休2日工事の種別及び区分については、下記(2)、(3)のとおりとする。 2. 改正労働基準法(平成30年6月成立)による罰則付きの時間外労働規制が建設業に適用されたことを踏まえ、週休2日の確保を目指し、「週休2日工事」での発注を原則とする。ただし、応急復旧工事など緊急工事の場合は、例外的に週休2日対象工事としないことも可能とする。その場合は「実施困難工事」として、下欄にその理由を記載する。
(2)週休2日工事の種別	●現場閉鎖型 ○交替制	現場閉鎖型:巡回パトロールや保守点検等、現場管理上必要な作業を行う場合を除き、現場事務所での事務作業を含めて、1日を通して現場や現場事務所を閉鎖する。 交 替 制:現場閉鎖を行うことが困難な工事について、技術者及び技能労働者が交替しながら休日確保の取組を行う。
(3)週休2日工事の区分		当初発注においては、補正係数なしで積算しており、「月単位の週休2日」、「完全週休2日」に取り組む場合は、工事着手前に受発注者間で協議の上、週休2日の区分を決定することとする。 協議により、「月単位の週休2日」又は「完全週休2日」に取り組む、達成した場合は、精算変更時に達成した区分に応じた週休2日の補正係数に変更する。
21 女性活躍推進工事の適用の有無		
(1)女性活躍推進工事		実施に当たっては、宮城県土木部「女性活躍推進工事」実施要領に基づき行うものとする。 実施要領は、宮城県ホームページ(https://www.pref.miyagi.jp/soshiki/jigyokanri/)で確認のこと。
22 下請承認事務簡素化モデル工事の適用の有無		
(1)下請承認事務簡素化モデル工事	○対象 ●対象外	実施に当たっては、宮城県土木部「下請承認事務簡素化モデル工事」実施要領に基づき、行うこととする。

東日本大震災に伴う特例制度

項 目	条 件		内 容	施 行 方 法	備 考
23 被災地以外からの労働者確保に要する間接費の設計変更の運用					
(1)労働者確保に関する積算方法の試行工事	○ある	●ない	1 本工事は、「共通仮設費(率分)のうち営繕費」及び「現場管理費のうち労務管理費」の下記に示す費用(以下「実績変更対象間接費」という。)について、契約締結後、労働者確保に要する方策に変更が生じ、宮城県土木部においては土木工事標準積算基準(宮城県土木部)に基づく金額相当では適正な工事の実施が困難になった場合は、実績変更対象間接費の支出実績を踏まえて最終精算変更時点で設計変更する「労働者確保に関する積算方法の工事」である。 営繕費:労働者送迎費、宿泊費、借上費 労務管理費:募集及び解散に要する費用、賃金以外の食事、通勤等に要する費用 2 本工事の予定価格の算出の基礎とした設計額(宮城県土木部においては、土木工事標準積算基準に基づき算出した額)における実績変更対象間接費の割合は次のとおりである。 1)共通仮設費(率分)に占める実績変更対象間接費(労働者送迎費、宿泊費、借上費)の割合: 9.45% 2)現場管理費に占める実績変更対象間接費(募集及び解散に要する費用、賃金以外の食事、通勤等に要する費用)の割合: 1.22% 3 受注者は、実績変更対象間接費の支出実績を踏まえて設計変更を希望する場合は、実績変更対象間接費に係る費用の内訳を記載した「労働者確保に係る実績報告書(様式1)」及び実績変更対象間接費について実際に支払った全ての証明書類(領収書、領収書の出ないものは金額の適切性を証明する金額計算書など。)を監督員に提出し、設計変更の内容について協議するものとする。 4 受注者の責めによる工事工程の遅れ等受注者の責めに帰すべき事由による増加費用については、設計変更の対象としない。 5 発注者は、実績変更対象間接費の支出実績を踏まえて設計変更する場合、受注者が実績変更対象間接費について実際に支払った額のうち証明書類において確認された費用から、宮城県土木部においては土木工事標準積算基準(宮城県土木部)に基づき算出した額における実績変更対象間接費を差し引いた費用を加算して算出する。なお、全ての証明書類の提出がない場合であっても、提出された証明書類をもって設計変更を行うものとする。 6 受注者から提出された資料に虚偽の申告があった場合については、法的措置及び入札参加資格制限等の措置を行う場合がある。 7 受注者は、実績変更対象間接費にかかる設計変更について疑義が生じた場合は、監督員と協議するものとする。		
(2)労働者宿舍設置に関する積算方法の試行工事	○ある	●ない	本工事は、「労働者宿舍設置に関する試行要領」(以下試行要領)の対象工事である。 労働者宿舍の設置を希望する場合については、「試行要領」に基づき監督職員と事前に協議すること。		
24 遠隔地からの建設資材調達に係る設計変更					
(1)遠隔地からの建設資材調達に係る設計変更	○ある	●ない	下記の建設資材は、通常地域内から調達することを想定しているが、安定的な確保を図るために、当該調達地域以外から調達せざるを得ない場合には、事前に監督職員と協議するものとする。また、購入費及び輸送費に要した費用については、証明書類(契約書及び納品書等)を添付するものとする。なお、添付する証明書類(契約書及び納品書等)は原本を提示(写しの提出)とし、受注者名、納品者名、使用資材名、規格・形状、使用(納品)日、使用(納品)数量等が記載されている物を監督員に提出し、その費用について設計変更することとする。 購入費の対象は、生コンクリート・アスファルト合材・石材等(山砂、碎石、捨石、被覆石等)とする。 輸送費の対象は、仮設材(鋼矢板等)とする。	受注者は、購入費及び輸送費を変更したい場合は、「工事打合せ簿」に次の事項を記載し発注者に提出し協議するものとする。 1 地域内及び基地に、建設資材がないことを証明する資料(打合せメモ等) 2 遠隔地から購入及び輸送する建設資材の名称・規格及び製造・生産工場の名称(使用材料の建設資材名及び規格・形状等の証明資料「品質証明」) 3 遠隔地から建設資材を購入及び輸送する理由 4 製造・生産工場を選定した理由 5 見積もり書 6 その他、必要と思われる事項	
25 施工箇所が点在する工事の間接費の積算					
(1)施工箇所が点在する工事積算方法の対象工事	○ある	●ない	本工事は、施工箇所が点在する工事であり、共通仮設費及び現場管理費について標準積算と施工実態に乖離が考えられるため、「○○地区(施工箇所○○、○○)、△△地区(施工箇所○○)、□□地区(施工箇所○○)(以下、対象地区という)」ごとに共通仮設費及び現場管理費を算出する「施工箇所が点在する工事積算方法」の対象工事である。	本工事における共通仮設費の金額は、対象地区毎に算出した共通仮設費を合計した金額とする。また、現場管理費の金額も同様に、対象地区毎に算出した現場管理費を合計した金額とする。 なお、共通仮設費率及び現場管理費率の補正(大都市、施工地域等)については、対象地区毎に設定する。	
26 その他					
(1)土砂等建設資材を供給元で引取する場合の積算の取扱い	○ある	●ない	・本工事の施工において、調達(購入)する予定の○○の設計単価は、現場持込価格(単価)としている。 ただし、契約後、施工計画に基づき、○○の調達条件について異なる場合は、監督職員と協議すること。 ・資材搬入において、標準作業以外の作業(現場外の仮置き等)が生じる場合は、監督職員と協議すること。		
(2)東日本大震災の復旧・復興事業等における積算方法等に関する試行について	●ある	○ない	間接工事費(共通仮設費及び現場管理費)について、工事量の増大による資材やダンプトラック等の不足による作業効率の低下等により現場の実支出が増大し、積算基準による積算と乖離が生じていることが確認されたため、積算基準書等により各工種区分に従って対象額ごとに求めた共通仮設費率及び現場管理費率に、それぞれ以下の補正係数を乗じている。 補正係数 共通仮設費:1.3 現場管理費:1.1		

特記事項

1 追加事項1			
(1) 追加	着手前調査測量について	施工前に着手前測量を実施し、監督職員に提出すること。	
(2) 追加	設計図書と現地調査の相違点について	着手前測量において、本設計図書との相違点が確認された場合は、直ちに監督職員に報告するとともに、対応を検討し書面で協議すること。	
(3) 追加	工事実績情報システム(コリンズ)登録	請負者は、工事請負代金額が500万円以上の工事について、工事実績情報サービス(CORINS)に基づき、受注・変更・完成・訂正時に工事実績情報として「工事カルテ」を作成し、登録申請を行うこと。	
(4) 追加	埋戻し材について	埋戻し材は購入土(山砂およびRC-40)とする。	
(5) 追加	舗装復旧工について	舗装復旧工は現況復旧とする。また、舗装構成が本設計図書の内容と異なることが確認された場合は、追加事項1(2)と同様の扱いとする。	
2 追加事項2			
(1) 追加	その他	本仕様書および特記仕様書等で疑義が生じた場合は、直ちに監督職員と協議するものとし、打合せ・協議・承諾・指示等の内容はすべて書面(工事打合せ簿等)で行うこと。	
(2) 追加			
(3) 追加			
(4) 追加			
(5) 追加			
3 追加事項3			
(1) 追加			
(2) 追加			
(3) 追加			
(4) 追加			
(5) 追加			
4 追加事項4			
(1) 追加			
(2) 追加			
(3) 追加			
(4) 追加			
(5) 追加			
5 追加事項5			
(1) 追加			
(2) 追加			
(3) 追加			
(4) 追加			
(5) 追加			
6 追加事項6			
(1) 追加			
(2) 追加			
(3) 追加			
(4) 追加			
(5) 追加			
7 追加事項7			
(1) 追加			
(2) 追加			
(3) 追加			
(4) 追加			
(5) 追加			

設計内訳書（補助工区）

工事名	資管工 令和8年度公共下水道（古川）大幡地内管渠築造工事					事業区分 工事区分	下水道 管路
工事区分・工種・種別・細別	規格	単位	数量	単価	金額	数量・金額増減	摘要
管路							
		式	1				
管きょ工（開削）							
		式	1				
管路土工 本管部							
		式	1				
管路掘削							単 1号
BH-0. 2m3		m3	200				
管路埋戻	埋戻し材: 砕石						単 2号
BH-0. 2m3		m3	110				
発生土処理							単 3号
		m3	200				
管布設工 本管部							
		式	1				
リブ付硬質塩化ビニル管	規格: PRP管, 管径: φ200, 支給の有無: 無						単 4号
		m	128				
埋設表示シート	対象管渠: 下水道管 (VU管), 規格: W=150mm 2倍						単 5号
		m	128				
管基礎工							
		式	1				
砕石基礎 本管部	規格: RC-40, 形状: 360° 基礎						単 6号
		m3	40				
管路土留工							
		式	1				
たて込み簡易土留	掘削深: 2. 0m以下						単 7号
		m	102				

設計内訳書（補助工区）

工事名	資管工 令和8年度公共下水道（古川）大幡地内管渠築造工事				事業区分 工事区分	下水道 管路	
工事区分・工種・種別・細別	規格	単位	数量	単価	金額	数量・金額増減	摘要
たて込み簡易土留賃料							内 1号
		式	1				
管路路面覆工							
		式	1				
路面覆工							内 2号
		式	1				
開削水替工							
		式	1				
開削水替							内 3号
		式	1				
マンホール工							
		式	1				
組立マンホール工							
		式	1				
組立1号マンホール 1633-2, 1633-4, 1618-1	平均マンホール深:1.969, 蓋の耐荷重:T-14						内 4号
		式	1				
組立1号マンホール 1634-2	平均マンホール深:3.491, 蓋の耐荷重:T-14						内 5号
		式	1				
小型マンホール工							
		式	1				
小型マンホール 1633-3	材質:塩化ビニル製, 規格:径300mm, 平均マンホール深:1.489m						単 8号
		箇所	1				
管きょ工(小口径推進)							
		式	1				
低耐荷力圧入二工程推進工							
		式	1				

設計内訳書（補助工区）

工事名	資管工 令和8年度公共下水道（古川）大幡地内管渠築造工事				事業区分 工事区分	下水道 管路	
工事区分・工種・種別・細別	規格	単位	数量	単価	金額	数量・金額増減	摘要
推進工法用硬質塩ビ管(低耐荷圧入) 1615路線・1618路線	規格:塩ビ管（SSPS管）,管径φ250						内 6号
		式	1				
推進工法用硬質塩ビ管(低耐荷圧入) 1634路線	規格:塩ビ管（SSPS管）,管径φ200						内 7号
		式	1				
発生土処理							単 9号
		m3	8				
立坑内管布設工							
		式	1				
硬質塩化ビニル管	規格:VP管,管径:φ250,支給の有無:無						単 10号
		m	1.1				
硬質塩化ビニル管	規格:VP管,管径:φ200,支給の有無:無						単 11号
		m	1.1				
仮設備工(小口径)							
		式	1				
坑口(小口径) 1618-1(両側)	発進又は到達:発進						単 12号
		箇所	2				
坑口(小口径) 1634-2(両側)	発進又は到達:発進						単 13号
		箇所	2				
坑口(小口径) 1615-1(片側)	発進又は到達:到達						単 14号
		箇所	1				
坑口(小口径) 1634-1(片側)	発進又は到達:到達						単 15号
		箇所	1				
既設マンホール坑口 1687-1(東側)	発進又は到達:到達,呼び径:250mm						単 16号
		箇所	1				
既設マンホール坑口 1687-1(北側)	発進又は到達:到達,呼び径:200mm						単 17号
		箇所	1				

設計内訳書（補助工区）

工事名	資管工 令和8年度公共下水道（古川）大幡地内管渠築造工事				事業区分 工事区分	下水道 管路	
工事区分・工種・種別・細別	規格	単位	数量	単価	金額	数量・金額増減	摘要
鏡切り 1618-1(両側)	土留め形式:鋼製ケーシング方式, 呼び径:250mm						単 18号
		箇所	2				
鏡切り 1634-2(両側)	土留め形式:鋼製ケーシング方式, 呼び径:200mm						単 19号
		箇所	2				
推進設備等設置撤去 1618-1・1634-2	設置・撤去の別:据付・撤去						単 20号
		箇所	2				
推進設備等設置撤去 1618-1・1634-2	設置・撤去の別:据換						単 21号
		箇所	2				
推進水替工							
		式	1				
推進用水替							内 8号
		式	1				
補助地盤改良工							
		式	1				
薬液注入	注入材料:懸濁型無機タイプ						内 9号
		式	1				
取付管およびます工							
		式	1				
取付管推進工							
		式	1				
取付管垂直推進工 1615路線・1618路線	本管径: φ 250						内 10号
		式	1				
取付管垂直推進工 1634路線	本管径: φ 200						内 11号
		式	1				
管路土工 1615路線・1618路線・1634路線							
		式	1				

設計内訳書（補助工区）

工事名	資管工 令和8年度公共下水道（古川）大幡地内管渠築造工事				事業区分 工事区分	下水道 管路	
工事区分・工種・種別・細別	規格	単位	数量	単価	金額	数量・金額増減	摘要
管路掘削							単 22号
BH-0. 1m3		m3	60				
管路埋戻							単 23号
BH-0. 1m3		m3	50				
発生土処理							単 24号
		m3	60				
ます設置工 1615路線・1618路線・1634路線							
		式	1				
ます（塩ビ蓋）	ます材質:塩化ビニル製, 規格: φ 200						単 25号
		箇所	4				
ます（防護蓋）	ます材質:塩化ビニル製, 規格: φ 200						単 26号
		箇所	5				
取付管布設工 1615路線・1618路線・1634路線							
		式	1				
取付管 3. 0m未満	取付管材質:硬質塩化ビニル管, 規格: VU, 管径: φ 150						単 27号
		箇所	3				
取付管 3. 0m以上5. 0m未満	取付管材質:硬質塩化ビニル管, 規格: VU, 管径: φ 150						単 28号
		箇所	3				
取付管 5. 0m以上12. 0m未満	取付管材質:硬質塩化ビニル管, 規格: VU, 管径: φ 150						単 29号
		箇所	3				
埋設表示シート	対象管渠: 下水道管 (VU管), 規格: W=150mm 2倍						単 30号
		m	42				
立坑工							
		式	1				
鋼製ケーシング式土留工及び土工 1618-1・1634-2							
		式	1				

設計内訳書（補助工区）

工事名	資管工 令和8年度公共下水道（古川）大幡地内管渠築造工事				事業区分 工事区分	下水道 管路	
工事区分・工種・種別・細別	規格	単位	数量	単価	金額	数量・金額増減	摘要
鋼製ケーシング 圧入掘削							内 12号
		式	1				
底盤コンクリート							単 31号
		箇所	2				
圧入掘削設備							単 32号
		箇所	2				
鋼製ケーシング 存置	呼び径: φ2000						内 13号
		式	1				
仮設ケーシング 損料	呼び径: φ2000						内 14号
		式	1				
立坑排水							単 33号
		箇所	2				
排水運搬処理							単 34号
		箇所	2				
路面覆工 1618-1	呼び径 φ2000						内 15号
		式	1				
路面覆工 1634-2	呼び径 φ2000						内 16号
		式	1				
マンホール兼用立坑工							
		式	1				
コンクリート製ブロック沈下構造式立坑築造 1615-1・1634-1 沈設立坑							
		式	1				
一次掘削工							単 35号
		箇所	2				
沈設ステージ工							単 36号
		箇所	2				

設計内訳書（補助工区）

工事名	資管工 令和8年度公共下水道（古川）大幡地内管渠築造工事				事業区分 工事区分	下水道 管路	
工事区分・工種・種別・細別	規格	単位	数量	単価	金額	数量・金額増減	摘要
沈下掘削積込工							単 37号
		m	4				
ブロック溶接接続工							内 17号
		式	1				
滑材注入工 1615-1							単 38号
		箇所	1				
滑材注入工 1634-2							単 39号
		箇所	1				
底盤工							単 40号
		箇所	2				
コンクリート製ブロック 1615-1	内径φ900						内 18号
		式	1				
コンクリート製ブロック 1634-1	内径φ900						内 19号
		式	1				
立坑排水							単 41号
		箇所	2				
排水運搬処理							単 42号
		箇所	2				
発生土処理							単 43号
		m3	20				
路面覆工 1615-1	呼び径φ2000						内 20号
		式	1				
路面覆工 1634-1	呼び径φ2000						内 21号
		式	1				
組立マンホール工 (1号マンホール)							
		式	1				

設計内訳書（補助工区）

工事名	資管工 令和8年度公共下水道（古川）大幡地内管渠築造工事				事業区分 工事区分	下水道 管路	
工事区分・工種・種別・細別	規格	単位	数量	単価	金額	数量・金額増減	摘要
組立マンホールブ`ロック 1615-1							内 22号
		式	1				
組立マンホールブ`ロック 1634-1							内 23号
		式	1				
底部工	小型構造物, 人力打設, 一般養生						単 44号
		箇所	2				
ステップ 取付工							単 45号
		m	4				
ブ`ロック据付工	斜壁						単 46号
		個	2				
蓋(受枠とも)及び調整コンクリートブ`ロック							単 47号
		組	2				
人力投入埋戻工							単 48号
		m3	7				
付帯工							
		式	1				
舗装版破碎工 本管部							
		式	1				
舗装版切断 1615路線・1618路線・1634路線	舗装版種別:アスファルト舗装版, アスファルト舗装版厚:15cm以下						単 49号
		m	26				
舗装版破碎 1615路線・1618路線・1634路線	舗装版種別:アスファルト舗装版, 舗装版厚:5cm						単 50号
		m2	15				
殻運搬 1615路線・1618路線・1634路線	殻種別:アスファルト殻						単 51号
		m3	0.7				
殻処分 1615路線・1618路線・1634路線	殻種別:アスファルト殻						単 52号
		m3	0.7				

設計内訳書（補助工区）

工事名	資管工 令和8年度公共下水道（古川）大幡地内管渠築造工事					事業区分 工事区分	下水道 管路	
工事区分・工種・種別・細別	規格	単位	数量	単価	金額	数量・金額増減	摘要	
舗装版破碎工 取付管およびます								
		式	1					
舗装版切断 1615路線・1618路線・1634路線	舗装版種別:アスファルト舗装版, アスファルト舗装版厚:15cm以下							
		m	54				単 53号	
舗装版破碎 1615路線・1618路線・1634路線	舗装版種別:アスファルト舗装版, 舗装版厚:5cm							
		m2	24				単 54号	
殻運搬 1615路線・1618路線・1634路線	殻種別:アスファルト殻							
		m3	1				単 55号	
殻処分 1615路線・1618路線・1634路線	殻種別:アスファルト殻							
		m3	1				単 56号	
舗装仮復旧工(種類別) 本管部								
		式	1					
下層路盤 1615路線・1618路線・1634路線	路盤材種類:再生クワツシャラン RC-40, 仕上り厚:250mm							
		m2	15				単 57号	
下層路盤 1633路線	路盤材種類:再生クワツシャラン RC-40, 仕上り厚:300mm							
		m2	121				単 58号	
上層路盤 1615路線・1618路線・1634路線	路盤材種類:各種, 路盤材規格:再生As安定処理, 仕上り厚:50mm							
		m2	15				単 59号	
舗装仮復旧工(種類別) 取付管およびます								
		式	1					
下層路盤 1615路線・1618路線・1634路線	路盤材種類:再生クワツシャラン RC-40, 仕上り厚:250mm							
		m2	24				単 60号	
上層路盤 1615路線・1618路線・1634路線	路盤材種類:各種, 路盤材規格:再生As安定処理, 仕上り厚:50mm							
		m2	24				単 61号	
仮設工								
		式	1					

設計内訳書（補助工区）

工事名	資管工 令和8年度公共下水道（古川）大幡地内管渠築造工事				事業区分 工事区分	下水道 管路	
工事区分・工種・種別・細別	規格	単位	数量	単価	金額	数量・金額増減	摘要
交通管理工							
		式	1				
交通誘導警備員							単 62号
		人日					
直接工事費							
		式	1				
共通仮設							
		式	1				
共通仮設費							
		式	1				
運搬費							
		式	1				
仮設材運搬費							単 63号
		t	22				
事業損失防止施設							
		式	1				
家屋調査費							内 24号
		式	1				
現場環境改善費							
		式	1				
現場環境改善費（率計上）							
		式	1				
共通仮設費（率計上）							
		式	1				
純工事費							
		式	1				

設計内訳書（補助工区）

工事名	資管工 令和8年度公共下水道（古川）大幡地内管渠築造工事				事業区分 工事区分	下水道 管路	
工事区分・工種・種別・細別	規格	単位	数量	単価	金額	数量・金額増減	摘要
現場管理費							
		式	1				
工事原価							
		式	1				
一般管理費等							
		式	1				
工事価格							
		式	1				
消費税額及び地方消費税額							
		式	1				
工事費計							
		式	1				

設計内訳書（単独工区）

工事名	資管工 令和8年度公共下水道（古川）大幡地内管渠築造工事					事業区分 工事区分	下水道 管路	
工事区分・工種・種別・細別		規格	単位	数量	単価	金額	数量・金額増減	摘要
管路								
			式	1				
管きょ工(開削)								
			式	1				
管路土工 本管部								
			式	1				
管路掘削								単 64号
BH-0. 2m3			m3	30				
管路埋戻		埋戻し材: 砕石						単 65号
BH-0. 2m3			m3	10				
発生土処理								単 66号
			m3	30				
管布設工 本管部								
			式	1				
リフ付硬質塩化ビニル管		規格: PRP管, 管径: φ 200, 支給の有無: 無						単 67号
			m	24				
埋設表示シート		対象管渠: 下水道管 (VU管), 規格: W=150mm 2倍						単 68号
			m	24				
管基礎工 本管部								
			式	1				
砕石基礎		規格: RC-40, 形状: 360° 基礎						単 69号
			m3	8				
管路路面覆工								
			式	1				
路面覆工								内 25号
			式	1				

設計内訳書（単独工区）

工事名	資管工 令和8年度公共下水道（古川）大幡地内管渠築造工事				事業区分 工事区分	下水道 管路	
工事区分・工種・種別・細別	規格	単位	数量	単価	金額	数量・金額増減	摘要
開削水替工							
		式	1				
開削水替							内 26号
		式	1				
マンホール工							
		式	1				
小型マンホール工							
		式	1				
小型マンホール 1633-1	材質：塩化ビニル製，規格：径300mm，平均マンホール深：1.200m						単 70号
		箇所	1				
取付管およびます工							
		式	1				
管路土工 1633路線							
		式	1				
管路掘削							単 71号
BH-0. 1m3		m3	1				
管路埋戻							単 72号
BH-0. 1m3		m3	1				
発生土処理							単 73号
		m3	1				
ます設置工 1633路線							
		式	1				
ます（塩ビ蓋）	ます材質：塩化ビニル製，規格：φ200						単 74号
		箇所	1				
取付管布設工 1633路線							
		式	1				

設計内訳書（単独工区）

工事名	資管工 令和8年度公共下水道（古川）大幡地内管渠築造工事				事業区分 工事区分	下水道 管路	
工事区分・工種・種別・細別	規格	単位	数量	単価	金額	数量・金額増減	摘要
取付管 3.0m未満	取付管材質:硬質塩化ビニル管,規格:VU,管径:φ150						単 75号
		箇所	1				
付帯工							
		式	1				
舗装仮復旧工(種類別) 本管部							
		式	1				
下層路盤 1633路線	路盤材種類:再生クッション RC-40, 仕上り厚:300mm						単 76号
		m2	21				
仮設工							
		式	1				
交通管理工							
		式	1				
交通誘導警備員							単 77号
		人日					
直接工事費							
		式	1				
共通仮設							
		式	1				
共通仮設費							
		式	1				
現場環境改善費							
		式	1				
現場環境改善費（率計上）							
		式	1				
共通仮設費（率計上）							
		式	1				

設計内訳書（単独工区）

工事名	資管工 令和8年度公共下水道（古川）大幡地内管渠築造工事				事業区分 工事区分	下水道 管路	
工事区分・工種・種別・細別	規格	単位	数量	単価	金額	数量・金額増減	摘要
純工事費							
		式	1				
現場管理費							
		式	1				
工事原価							
		式	1				
一般管理費等							
		式	1				
工事価格							
		式	1				
消費税額及び地方消費税額							
		式	1				
工事費計							
		式	1				

一式当り内訳書

単価使用年月	2026. 08
歩掛適用年月	2026. 08
労務調整係数	1. 000-00000 0. 0 0

内 1号	たて込み簡易土留賃料						
名称・規格	条件	単位	数量	単価	金額	数量・金額増減	摘要
たて込み簡易土留賃料 H=2. 0m							転用回数:3. 4回
		式	1				
合計							

一式当り内訳書

単価使用年月	2026. 08
歩掛適用年月	2026. 08
労務調整係数	1. 000-00000 0. 0 0

内 2号	路面覆工						
名称・規格	条件	単位	数量	単価	金額	数量・金額増減	摘要
敷鉄板設置・撤去	設置・撤去						単 87号
		m2	263				
敷鉄板賃料	22×1, 524×3, 048 (mm) , 無, 25日, 無, 有						単 88号
		枚	10				
合計							

一式当り内訳書

単価使用年月	2026. 08
歩掛適用年月	2026. 08
労務調整係数	1. 000-00000 0. 0 0

内 3号	開削水替						
名称・規格	条件	単位	数量	単価	金額	数量・金額増減	摘要
ポンプ据付・撤去工							単 89号
		現場	1				
ポンプ運転工	作業時排水 発動発電機, 1台						単 90号
		日					
合計							

一式当り内訳書

単価使用年月	2026. 08
歩掛適用年月	2026. 08
労務調整係数	1.000-00000 0.0 0

内 4号	組立1号マンホール	平均マンホール深:1.969, 蓋の耐荷重:T-14						
名称・規格		条件	単位	数量	単価	金額	数量・金額増減	摘要
組立マンホール設置工 (市場単価)	1号(900mm) 3m以下, 4箇所以上, 無, 無							単 91号
		箇所	3					
鋳鉄製マンホール蓋 φ 600 T-14 大崎市市章入り								
		枚	3					
転落防止梯子 φ 600用								
		個	3					
調整金具 25mmまで								
		組	1					
調整金具 45mmまで								
		組	2					
調整リング ^φ φ 600 50mm								
		個	1					
調整リング ^φ φ 600 100mm								
		個	1					
調整リング ^φ φ 600 150mm								
		個	1					
斜壁 (1号マンホール) φ 600× φ 900 H450mm								
		個	2					
斜壁 (1号マンホール) φ 600× φ 900 H=600mm								
		個	1					
直壁 (1号マンホール) (内径) 900× (高さ) 300mm								
		個	2					
直壁 (1号マンホール) (内径) 900× (高さ) 900mm								
		個	1					

一式当り内訳書

単価使用年月	2026. 08
歩掛適用年月	2026. 08
労務調整係数	1. 000-00000 0. 0 0

内 4号	組立1号マンホール	平均マンホール深:1. 969, 蓋の耐荷重:T-14					
名称・規格	条件	単位	数量	単価	金額	数量・金額増減	摘要
管取付け壁（躯体）（1号マンホール） （内径）900×（高さ）600mm							
		個	2				
管取付け壁（躯体）（1号マンホール） （内径）900×（高さ）1500mm							
		個	1				
底盤 φ 900 有効高130mm							
		個	3				
マンホール削孔費 0, 1号 塩化ビニル管 φ 200用							
		箇所	2				
マンホール削孔費 0, 1号 塩化ビニル管 φ 250用							
		個	1				
マンホール可とう継手 貼付けタイプ 塩化ビニル管 φ 200用							
		個	2				
マンホール可とう継手 貼付けタイプ 塩化ビニル管 φ 250用							
		個	1				
底部工							単 92号
		箇所	3				
合計							

一式当り内訳書

単価使用年月	2026. 08
歩掛適用年月	2026. 08
労務調整係数	1. 000-00000 0. 0 0

内 5号	組立1号マンホール	平均マンホール深:3. 491, 蓋の耐荷重:T-14						
名称・規格		条件	単位	数量	単価	金額	数量・金額増減	摘要
組立マンホール設置工 (市場単価)		1号(900mm) 3m超～4m以下, 4箇所以上, 無, 無						単 93号
			箇所	1				
鋳鉄製マンホール蓋 φ 600 T-14 大崎市市章入り								
			枚	1				
転落防止梯子 φ 600用								
			個	1				
調整金具 25mmまで								
			組	1				
調整リング φ 600 100mm								
			個	1				
斜壁 (1号マンホール) φ 600× φ 900 H450mm								
			個	1				
直壁 (1号マンホール) (内径) 900× (高さ) 1200mm								
			個	1				
管取付け壁 (躯体) (1号マンホール) (内径) 900× (高さ) 1800mm								
			個	1				
底盤 φ 900 有効高130mm								
			個	1				
マンホール削孔費 0, 1号 塩化ビニル管 φ 200用								
			箇所	1				
マンホール可とう継手 貼付けタイプ 塩化ビニル管 φ 200用								
			個	1				
底部工								単 92号
			箇所	1				

一式当り内訳書

単価使用年月	2026. 08
歩掛適用年月	2026. 08
労務調整係数	1. 000-00000 0. 0 0

内 5号	組立1号マンホール	平均マンホール深:3.491, 蓋の耐荷重:T-14						
	名称・規格	条件	単位	数量	単価	金額	数量・金額増減	摘要
合計								

一式当り内訳書

単価使用年月	2026. 08
歩掛適用年月	2026. 08
労務調整係数	1. 000-00000 0. 0 0

内 6号	推進工法用硬質塩ビ管(低耐荷圧入)	規格:塩ビ管 (SSPS管) , 管径 φ 250					
名称・規格	条件	単位	数量	単価	金額	数量・金額増減	摘要
下水道推進工法用硬質塩化ビニル管 SSPS φ 250, L=0. 8m, 標準管							
		本	87				
下水道推進工法用硬質塩化ビニル管 SSPS φ 250, L=0. 8m, 先頭管							
		本	2				
下水道推進工法用硬質塩化ビニル管 SSPS φ 250, L=0. 8m, 最終管							
		本	2				
誘導管推進工	34. 65m						単 95号 1618-1→1615-1
		m	34. 65				
誘導管推進工	36. 85m						単 96号 1618-1→1687-1
		m	36. 85				
硬質塩化ビニル管推進工	呼び径250mm, 計上しない, 計上しない, 34. 65m						単 97号 1618-1→1615-1
		m	34. 65				
硬質塩化ビニル管推進工	呼び径250mm, 計上しない, 計上しない, 36. 85m						単 98号 1618-1→1687-1
		m	36. 85				
スクレーコンベヤ類撤去工 (低耐荷力圧入二工程)							単 99号
		m	71. 5				
合計							

一式当り内訳書

単価使用年月	2026. 08
歩掛適用年月	2026. 08
労務調整係数	1. 000-00000 0. 0 0

内 7号	推進工法用硬質塩化ビニル管(低耐荷圧入)	規格:塩化ビニル管 (SSPS管) , 管径 φ 200					
名称・規格	条件	単位	数量	単価	金額	数量・金額増減	摘要
下水道推進工法用硬質塩化ビニル管 SSPS φ 200, L=0. 8m, 標準管							
		本	139				
下水道推進工法用硬質塩化ビニル管 SSPS φ 200, L=0. 8m, 先頭管							
		本	2				
下水道推進工法用硬質塩化ビニル管 SSPS φ 200, L=0. 8m, 最終管							
		本	2				
誘導管推進工	57. 55m						単 100号 1634-2→1634-1
		m	57. 55				
誘導管推進工	56. 25m						単 101号 1634-2→1687-1
		m	56. 25				
硬質塩化ビニル管推進工	呼び径200mm, 計上しない, 計上しない, 57. 55m						単 102号 1634-2→1634-1
		m	57. 55				
硬質塩化ビニル管推進工	呼び径200mm, 計上しない, 計上しない, 56. 25m						単 103号 1634-2→1687-1
		m	56. 25				
スクレーコンベヤ類撤去工 (低耐荷力圧入二工程)							単 104号
		m	113. 8				
合計							

一式当り内訳書

単価使用年月	2026. 08
歩掛適用年月	2026. 08
労務調整係数	1.000-00000 0.0 0

内 8号	推進用水替						
	名称・規格	条件	単位	数量	単価	金額	数量・金額増減 摘要
	ポンプ据付・撤去						単 114号
			箇所	1			
	ポンプ運転工						単 115号
			日				
	合計						

一式当り内訳書

単価使用年月	2026. 08
歩掛適用年月	2026. 08
労務調整係数	1. 000-00000 0. 0 0

内 9号	薬液注入	注入材料:懸濁型無機タイプ					
名称・規格	条件	単位	数量	単価	金額	数量・金額増減	摘要
注入設備据付・解体(車上)	1. 5						単 116号
		現場	1				
二重管スレーナ工法	2セット, 0m, 0m, 3. 886m, 1. 119m, 811. 3L/ 本, 無, 無						単 117号 1615-1 下流坑口
		本	4				
トラック損料(注入時) (二重管スレーナ工法)	0m, 0m, 3. 886m, 1. 119m, 3. 245KL, 4本, 複相方式, 2セット, 1. 5						単 118号 1615-1 下流坑口
		現場	1				
二重管スレーナ工法	2セット, 0m, 0m, 3. 87m, 1. 103m, 785. 5L/ 本, 無, 無						単 119号 1618-1 上流坑口
		本	4				
トラック損料(注入時) (二重管スレーナ工法)	0m, 0m, 3. 87m, 1. 103m, 3. 142KL, 4本, 複相方式, 2セット, 1. 5						単 120号 1618-1 上流坑口
		現場	1				
二重管スレーナ工法	2セット, 0m, 0m, 3. 889m, 1. 122m, 785. 5L/ 本, 無, 無						単 121号 1618-1 下流坑口
		本	4				
トラック損料(注入時) (二重管スレーナ工法)	0m, 0m, 3. 889m, 1. 122m, 3. 142KL, 4本, 複相方式, 2セット, 1. 5						単 122号 1618-1 下流坑口
		現場	1				
二重管スレーナ工法	2セット, 0m, 0m, 3. 947m, 1. 18m, 808. 5L/ 本, 無, 無						単 123号 1687-1 上流坑口 (東 側)
		本	4				
トラック損料(注入時) (二重管スレーナ工法)	0m, 0m, 3. 947m, 1. 18m, 3. 234KL, 4本, 複相方式, 2セット, 1. 5						単 124号 1687-1 上流坑口 (東 側)
		現場	1				
二重管スレーナ工法	2セット, 0m, 0m, 4. 151m, 1. 435m, 776. 3L/ 本, 無, 無						単 125号 1634-1 下流坑口
		本	4				
トラック損料(注入時) (二重管スレーナ工法)	0m, 0m, 4. 151m, 1. 435m, 3. 105KL, 4本, 複相方式, 2セット, 1. 5						単 126号 1634-1 下流坑口
		現場	1				
二重管スレーナ工法	2セット, 0m, 0m, 4. 479m, 1. 763m, 746. 3L/ 本, 無, 無						単 127号 1634-2 上流坑口
		本	4				

一式当り内訳書

単価使用年月	2026. 08
歩掛適用年月	2026. 08
労務調整係数	1. 000-00000 0. 0 0

内 9号	薬液注入	注入材料:懸濁型無機タイプ					
名称・規格	条件	単位	数量	単価	金額	数量・金額増減	摘要
トラック損料(注入時) (二重管ストレナ工法)	0m, 0m, 4. 479m, 1. 763m, 2. 985KL, 4本, 複相方式, 2セット, 1. 5						単 128号 1634-2 上流坑口
		現場	1				
二重管ストレナ工法	2セット, 0m, 0m, 4. 499m, 1. 783m, 746. 3L/ 本, 無, 無						単 129号 1634-2 下流坑口
		本	4				
トラック損料(注入時) (二重管ストレナ工法)	0m, 0m, 4. 499m, 1. 783m, 2. 985KL, 4本, 複相方式, 2セット, 1. 5						単 130号 1634-2 下流坑口
		現場	1				
二重管ストレナ工法	2セット, 0m, 0m, 4. 585m, 1. 869m, 770. 8L/ 本, 無, 無						単 131号 1687-1 上流坑口 (北 側)
		本	4				
トラック損料(注入時) (二重管ストレナ工法)	0m, 0m, 4. 585m, 1. 869m, 3. 083KL, 4本, 複相方式, 2セット, 1. 5						単 132号 1687-1 上流坑口 (北 側)
		現場	1				
合計							

一式当り内訳書

単価使用年月	2026. 08
歩掛適用年月	2026. 08
労務調整係数	1. 000-00000 0. 0 0

内 10号	取付管垂直推進工	本管径: φ 250					
名称・規格	条件	単位	数量	単価	金額	数量・金額増減	摘要
材料費							単 133号
		式	1				
機材さや管据付工 鋼管径 φ 250							単 134号
		箇所	7				
さや管推進工 鋼管径 φ 250(土被り 5m未満)							単 135号
		m	17				
排土工 φ 250(土被り 5m未満)							単 136号
		m	17				
注水工 φ 250							単 137号
		箇所	7				
コア抜き工 φ 250							単 138号
		箇所	7				
塩ビ管挿入工 φ 150(塩ビ管)							単 139号
		m	17				
NLグラウト注入工 φ 150							単 140号
		箇所	7				
さや管抜去工 φ 250							単 141号
		箇所	7				
埋戻し工 (良質土)							単 142号
		箇所	7				
諸雑費(率+まるめ)							
		式	1				
合計							

一式当り内訳書

単価使用年月	2026. 08
歩掛適用年月	2026. 08
労務調整係数	1. 000-00000 0. 0 0

内 11号	取付管垂直推進工	本管径: φ 200					
名称・規格	条件	単位	数量	単価	金額	数量・金額増減	摘要
材料費							単 143号
		式	1				
機材さや管据付工 鋼管径 φ 250							単 134号
		箇所	2				
さや管推進工 鋼管径 φ 250(土被り5m未満)							単 135号
		m	6				
排土工 φ 250(土被り5m未満)							単 136号
		m	6				
注水工 φ 250							単 137号
		箇所	2				
コア抜き工 φ 200							単 144号
		箇所	2				
塩ビ管挿入工 φ 150(塩ビ管)							単 139号
		m	6				
NLグラウト注入工 φ 150							単 140号
		箇所	2				
さや管抜去工 φ 250							単 141号
		箇所	2				
埋戻し工 (良質土)							単 145号
		箇所	2				
諸雑費(率+まるめ)							
		式	1				
合計							

一式当り内訳書

単価使用年月	2026. 08
歩掛適用年月	2026. 08
労務調整係数	1. 000-00000 0. 0 0

内 12号	鋼製ケーシング 圧入掘削						
名称・規格	条件	単位	数量	単価	金額	数量・金額増減	摘要
圧入掘削積込み工	呼び径 φ 2000mm, 粘性土 N<=5, 揺動方式, 42kW, 標準 (1. 0)						単 153号
		m	9				
ケーシング 溶接工	呼び径 φ 2000mm						単 154号
		箇所	2				
ケーシング 引上げ工	呼び径 φ 2000mm, 揺動式, 42kW, 標準 (1. 0)						単 155号
		箇所	2				
ケーシング 撤去工	呼び径 φ 2000mm, 12. 57m						単 156号
		箇所	2				
合計							

一式当り内訳書

単価使用年月	2026. 08
歩掛適用年月	2026. 08
労務調整係数	1. 000-00000 0. 0 0

内 13号	鋼製ケーシング 存置	呼び径: φ 2000					
名称・規格	条件	単位	数量	単価	金額	数量・金額増減	摘要
刃先製作取付費 鋼製方式 φ 2000							
		個	2				
ケーシング φ 2000							
		m	7. 8				
スクラップ ヘビ- H1							
		t	-1. 845				
合計							

一式当り内訳書

単価使用年月	2026. 08
歩掛適用年月	2026. 08
労務調整係数	1. 000-00000 0. 0 0

内 14号	仮設ケーシング 損料	呼び径: φ 2000					
名称・規格	条件	単位	数量	単価	金額	数量・金額増減	摘要
仮設ケーシング 損料 呼び径 φ 2000							
		回	2				
合計							

一式当り内訳書

単価使用年月	2026. 08
歩掛適用年月	2026. 08
労務調整係数	1. 000-00000 0. 0 0

内 15号	路面覆工		呼び径 φ 2000					
	名称・規格	条件	単位	数量	単価	金額	数量・金額増減	摘要
円形覆工板 呼び径 φ 2000								単 163号
			箇所	1				
合計								

一式当り内訳書

単価使用年月	2026. 08
歩掛適用年月	2026. 08
労務調整係数	1. 000-00000 0. 0 0

内 16号	路面覆工		呼び径 φ 2000					
名称・規格		条件	単位	数量	単価	金額	数量・金額増減	摘要
円形覆工板 呼び径 φ 2000								単 164号
			式	1				
合計								

一式当り内訳書

単価使用年月	2026. 08
歩掛適用年月	2026. 08
労務調整係数	1. 000-00000 0. 0 0

内 17号	ﾌﾟﾛｯｸ溶接接続工						
名称・規格	条件	単位	数量	単価	金額	数量・金額増減	摘要
ﾌﾟﾛｯｸ溶接工							単 171号
		m	4. 4				
合計							

一式当り内訳書

単価使用年月	2026. 08
歩掛適用年月	2026. 08
労務調整係数	1.000-00000 0.0 0

内 18号	コンクリート製フロック	内径φ900					
名称・規格	条件	単位	数量	単価	金額	数量・金額増減	摘要
刃口 H=200							
		個	1				
沈設フロック H=1800							
		個	1				
沈設フロック H=900							
		個	1				
底盤フロック H=300							
		個	1				
沈下防止治具セット							
		式	1				
振れ止め治具セット φ900用							
		式	1				
合計							

一式当り内訳書

単価使用年月	2026. 08
歩掛適用年月	2026. 08
労務調整係数	1. 000-00000 0. 0 0

内 19号	コンクリート製フロック	内径 φ 900					
名称・規格	条件	単位	数量	単価	金額	数量・金額増減	摘要
刃口 H=200							
		個	1				
沈設フロック H=1500							
		個	2				
底盤フロック H=300							
		個	1				
沈下防止治具セット							
		式	1				
振れ止め治具セット φ 900用							
		式	1				
合計							

一式当り内訳書

単価使用年月	2026. 08
歩掛適用年月	2026. 08
労務調整係数	1. 000-00000 0. 0 0

内 20号	路面覆工		呼び径 φ 2000					
	名称・規格	条件	単位	数量	単価	金額	数量・金額増減	摘要
円形覆工板 呼び径 φ 2000								単 175号
			式	1				
合計								

一式当り内訳書

単価使用年月	2026. 08
歩掛適用年月	2026. 08
労務調整係数	1. 000-00000 0. 0 0

内 21号	路面覆工		呼び径 φ 2000					
名称・規格		条件	単位	数量	単価	金額	数量・金額増減	摘要
円形覆工板 呼び径 φ 2000								単 176号
			式	1				
合計								

一式当り内訳書

単価使用年月	2026. 08
歩掛適用年月	2026. 08
労務調整係数	1. 000-00000 0. 0 0

内 22号	組立マンホールフロック						
名称・規格	条件	単位	数量	単価	金額	数量・金額増減	摘要
鋳鉄製マンホール蓋 φ 600 T-14 大崎市市章入り		枚	1				
転落防止梯子 φ 600用		個	1				
調整金具 25mmまで		組	1				
調整リング φ 600 50mm		個	1				
斜壁 (1号マンホール) φ 600× φ 900 H=600mm		個	1				
合計							

一式当り内訳書

単価使用年月	2026. 08
歩掛適用年月	2026. 08
労務調整係数	1. 000-00000 0. 0 0

内 23号	組立マンホールフロック						
名称・規格	条件	単位	数量	単価	金額	数量・金額増減	摘要
鋳鉄製マンホール蓋 φ 600 T-14 大崎市市章入り		枚	1				
転落防止梯子 φ 600用		個	1				
調整金具 45mmまで		組	1				
調整リング φ 600 100mm		個	1				
斜壁 (1号マンホール) φ 600× φ 900 H=600mm		個	1				
合計							

一式当り内訳書

単価使用年月	2026. 08
歩掛適用年月	2026. 08
労務調整係数	1. 000-00000 0. 0 0

内 24号	家屋調査費						
名称・規格	条件	単位	数量	単価	金額	数量・金額増減	摘要
家屋調査費(一式)							単 186号
		式	1				
合計							

一式当り内訳書

単価使用年月	2026. 08
歩掛適用年月	2026. 08
労務調整係数	1. 000-00000 0. 0 0

内 25号	路面覆工						
名称・規格	条件	単位	数量	単価	金額	数量・金額増減	摘要
敷鉄板設置・撤去	設置・撤去						単 87号
		m2	38				
敷鉄板賃料	22×1, 524×3, 048(mm), 無, 3日, 無, 有						単 187号
		枚	8				
合計							

一式当り内訳書

単価使用年月	2026. 08
歩掛適用年月	2026. 08
労務調整係数	1. 000-00000 0. 0 0

内 26号	開削水替						
名称・規格	条件	単位	数量	単価	金額	数量・金額増減	摘要
ポンプ 運転工	作業時排水 発動発電機, 1台						単 90号
		日					
合計							

1 次単価表

単価使用年月	2026. 08
歩掛適用年月	2026. 08
労務調整係数	1. 000-00000 0. 0 0

単 1号	管路掘削		単位	m3	単位数量	1	単価	
名称・規格		条件	単位	数量	単価	金額	摘要	
機械掘削工(ﾊﾞｯｸﾎﾟﾝ)		排対(2次)山積0. 28m3(平0. 2m3)					単 78号	
			m3	1				
合計							円／m3	
単価								

1 次単価表

単価使用年月	2026. 08
歩掛適用年月	2026. 08
労務調整係数	1. 000-00000 0. 0 0

単 2号	管路埋戻	埋戻し材: 砕石	単位	m3	単位数量	1	単価	
名称・規格		条件	単位	数量	単価	金額	摘要	
機械投入埋戻工(ﾊﾞｯｸﾎﾟﾝ)		排対(2次)山積0. 28m3(平0. 2m3), 100 m3/100m3					単 79号	
			m3	1				
土材料								
			m3	1. 2				
合計							円／m3	
単価								

1 次単価表

単価使用年月	2026. 08
歩掛適用年月	2026. 08
労務調整係数	1. 000-00000 0. 0 0

単 3号	発生土処理		単位	m3	単位数量	1	単価	
名称・規格		条件	単位	数量	単価	金額	摘要	
発生土運搬工(4t積級・2t積級) 機械積込み		ダンプトラック 4t積級, 0. 5km, DID区間あり, 排対(2次)山積0. 28m3(平0. 2m3), 良好					単 80号	
			m3	1				
積込(ルース)		土砂, 土量50, 000m3未満						
			m3	1				
土砂等運搬		標準, バックホウ山積0. 8m3(平積0. 6m3), 土砂(岩塊・玉石混り土含む), 有り, 31. 5km以下						
			m3	1				
処分費(m3)		無					単 81号	
			m3	1				
合計								
単価							円／m3	

1 次単価表

単価使用年月	2026. 08
歩掛適用年月	2026. 08
労務調整係数	1. 000-00000 0. 0 0

単 4号	リブ付硬質塩化ビニル管	規格:PRP管, 管径: φ 200, 支給の有無:無	単位	m	単位数量	1	単価	
名称・規格		条件	単位	数量	単価	金額	摘要	
リブ付硬質塩化ビニル管設置工 (市場単価)		呼び径 200mm, 20m以上, 無, 無					単 82号	
			m	1				
合計								
単価							円/m	

1 次単価表

単価使用年月	2026. 08
歩掛適用年月	2026. 08
労務調整係数	1. 000-00000 0. 0 0

単 5号	埋設表示シート	対象管渠: 下水道管 (VU管), 規格: W=150mm 2倍	単位	m	単位数量	1	単価	
名称・規格		条件	単位	数量	単価	金額	摘要	
埋設表示シート (W=150 2倍)								
			m	1				
合計								
単価							円/m	

1 次単価表

単価使用年月	2026. 08
歩掛適用年月	2026. 08
労務調整係数	1. 000-00000 0. 0 0

単 6号	碎石基礎	規格:RC-40, 形状:360° 基礎	単位	m3	単位数量	1	単価	
名称・規格		条件	単位	数量	単価	金額	摘要	
碎石							単 83号	
			m3	1. 2				
碎石基礎設置工(機械施工) (市場単価)		10m3以上, 無, 無					単 84号	
			m3	1				
合計								
単価							円／m3	

1 次単価表

単価使用年月	2026. 08
歩掛適用年月	2026. 08
労務調整係数	1. 000-00000 0. 0 0

単 7号	たて込み簡易土留	掘削深:2. 0m以下	単位	m	単位数量	1	単価	
名称・規格		条件	単位	数量	単価	金額	摘要	
建込工 (たて込み簡易土留)		掘削深2. 0m以下					単 85号	
			m	1				
引抜工 (たて込み簡易土留)		掘削深2. 0m以下, 標準(1. 0)					単 86号	
			m	1				
合計								
単価							円／m	

1 次単価表

単価使用年月	2026. 08
歩掛適用年月	2026. 08
労務調整係数	1. 000-00000 0. 0 0

単 8号	小型マンホール	材質:塩化ビニル製,規格:径300mm, 平均マンホール深:1.489m	単位	箇所	単位数量	1	単価	
名称・規格		条件	単位	数量	単価	金額	摘要	
小型マンホール工(塩化ビニル製) (市場単価)		径300mm 起点中間形式, 深2.0m以下 本管径150・200mm, 5箇所未満, 無, 無, 有					単 94号	
			箇所	1				
鋳鉄製防護蓋 φ300, T-14 大崎市市章入り								
			組	1				
合計								
単価							円／箇所	

1 次単価表

単価使用年月	2026. 08
歩掛適用年月	2026. 08
労務調整係数	1. 000-00000 0. 0 0

単 9号	発生土処理		単位	m3	単位数量	1	単価	
名称・規格		条件	単位	数量	単価	金額	摘要	
発生土運搬工(4t積級・2t積級) 機械積込み		ダンプトラック 4t積級, 0. 5km, DID区間あり, 排対(2次)山積0. 28m3(平0. 2m3), 良好					単 80号	
			m3	1				
積込(ルース)		土砂, 土量50, 000m3未満						
			m3	1				
土砂等運搬		標準, バックホウ山積0. 8m3(平積0. 6m3), 土砂(岩塊・玉石混り土含む), 有り, 31. 5km以下						
			m3	1				
処分費(m3)		無					単 81号	
			m3	1				
合計								
単価							円/m3	

1 次単価表

単価使用年月	2026. 08
歩掛適用年月	2026. 08
労務調整係数	1. 000-00000 0. 0 0

単 10号	硬質塩化ビニル管	規格:VP管, 管径: φ 250, 支給の有無: 無	単位	m	単位数量	1	単価	
名称・規格		条件	単位	数量	単価	金額	摘要	
硬質塩化ビニル管設置工 (市場単価)		呼び径 250mm, 20m未満, 無, 無					単 105号	
			m	1				
合計								
単価							円/m	

1 次単価表

単価使用年月	2026. 08
歩掛適用年月	2026. 08
労務調整係数	1. 000-00000 0. 0 0

単 11号	硬質塩化ビニル管	規格:VP管, 管径: φ 200, 支給の有無: 無	単位	m	単位数量	1	単価	
名称・規格		条件	単位	数量	単価	金額	摘要	
硬質塩化ビニル管設置工 (市場単価)		呼び径 200mm, 20m未満, 無, 無					単 106号	
			m	1				
合計								
単価							円/m	

1 次単価表

単価使用年月	2026. 08
歩掛適用年月	2026. 08
労務調整係数	1. 000-00000 0. 0 0

単 12号	坑口(小口径)	発進又は到達:発進	単位	箇所	単位数量	1	単価	
名称・規格		条件	単位	数量	単価	金額	摘要	
坑口工 (低耐荷力圧入二工程推進)		呼び径250mm					単 107号	
			箇所	1				
合計								
単価							円/箇所	

1 次単価表

単価使用年月	2026. 08
歩掛適用年月	2026. 08
労務調整係数	1. 000-00000 0. 0 0

単 13号	坑口(小口径)	発進又は到達:発進	単位	箇所	単位数量	1	単価	
名称・規格		条件	単位	数量	単価	金額	摘要	
坑口工 (低耐荷力圧入二工程推進)		呼び径200mm					単 108号	
			箇所	1				
合計								
単価							円/箇所	

1 次単価表

単価使用年月	2026. 08
歩掛適用年月	2026. 08
労務調整係数	1. 000-00000 0. 0 0

単 14号	坑口(小口径)	発進又は到達:到達	単位	箇所	単位数量	1	単価	
名称・規格		条件	単位	数量	単価	金額	摘要	
坑口工 (低耐荷力圧入二工程推進)		呼び径250mm					単 109号	
			箇所	1				
合計								
単価							円／箇所	

1 次単価表

単価使用年月	2026. 08
歩掛適用年月	2026. 08
労務調整係数	1. 000-00000 0. 0 0

単 15号	坑口(小口径)	発進又は到達:到達	単位	箇所	単位数量	1	単価	
名称・規格		条件	単位	数量	単価	金額	摘要	
坑口工 (低耐荷力圧入二工程推進)		呼び径200mm					単 110号	
			箇所	1				
合計								
単価							円／箇所	

1 次単価表

単価使用年月	2026. 08
歩掛適用年月	2026. 08
労務調整係数	1. 000-00000 0. 0 0

単 16号	既設マンホール坑口	発進又は到達:到達, 呼び径:250mm	単位	箇所	単位数量	1	単価	
名称・規格		条件	単位	数量	単価	金額	摘要	
普通作業員								
			人					
はつり工								
			人					
止水器（既設人孔用） 呼び径250mm								
			組	1				
アンカーボルト M12×200								
			本	8				
止水セメント								
			kg	22				
合計								
単価							円／箇所	

1 次単価表

単価使用年月	2026. 08
歩掛適用年月	2026. 08
労務調整係数	1. 000-00000 0. 0 0

単 17号	既設マンホール坑口	発進又は到達:到達, 呼び径:200mm	単位	箇所	単位数量	1	単価	
名称・規格		条件	単位	数量	単価	金額	摘要	
普通作業員								
			人					
はつり工								
			人					
止水器（既設人孔用） 呼び径200mm								
			組	1				
アンカーボルト M12×200								
			本	8				
止水セメント								
			kg	16				
合計								
単価							円／箇所	

1 次単価表

単価使用年月	2026. 08
歩掛適用年月	2026. 08
労務調整係数	1. 000-00000 0. 0 0

単 18号	鏡切り	土留め形式:鋼製ケーシング方式, 呼び径:250mm	単位	箇所	単位数量	1	単価	
名称・規格		条件	単位	数量	単価	金額	摘要	
鏡切り工		小型立坑(鋼製ケーシング)					単 111号	
			m	1.4				
合計								
単価							円／箇所	

1 次単価表

単価使用年月	2026. 08
歩掛適用年月	2026. 08
労務調整係数	1. 000-00000 0. 0 0

単 19号	鏡切り	土留め形式:鋼製ケーシング方式, 呼び径:200mm	単位	箇所	単位数量	1	単価	
名称・規格		条件	単位	数量	単価	金額	摘要	
鏡切り工		小型立坑(鋼製ケーシング)					単 111号	
			m	1.2				
合計								
単価							円/箇所	

1 次単価表

単価使用年月	2026. 08
歩掛適用年月	2026. 08
労務調整係数	1. 000-00000 0. 0 0

単 20号	推進設備等設置撤去	設置・撤去の別: 据付・撤去	単位	箇所	単位数量	1	単価	
名称・規格		条件	単位	数量	単価	金額	摘要	
推進設備工(低耐荷力圧入二工程)							単 112号	
			箇所	1				
合計								
単価							円／箇所	

1 次単価表

単価使用年月	2026. 08
歩掛適用年月	2026. 08
労務調整係数	1. 000-00000 0. 0 0

単 21号	推進設備等設置撤去	設置・撤去の別: 据換	単位	箇所	単位数量	1	単価	
名称・規格		条件	単位	数量	単価	金額	摘要	
推進設備据換工 (低耐荷力圧入二工程)							単 113号	
			箇所	1				
合計								
単価							円／箇所	

1 次単価表

単価使用年月	2026. 08
歩掛適用年月	2026. 08
労務調整係数	1. 000-00000 0. 0 0

単 22号	管路掘削		単位	m3	単位数量	1	単価	
名称・規格		条件	単位	数量	単価	金額	摘要	
機械掘削工(小型バックホ)		排対(2次)山積0.13m3(平0.1m3)					単 146号	
			m3	1				
合計								
単価							円／m3	

1 次単価表

単価使用年月	2026. 08
歩掛適用年月	2026. 08
労務調整係数	1. 000-00000 0. 0 0

単 23号	管路埋戻		単位	m3	単位数量	1	単価	
名称・規格		条件	単位	数量	単価	金額	摘要	
機械投入埋戻工(小型バックホ)		排対(2次)山積0.13m3(平0.1m3), 100m3/100m3					単 147号	
			m3	1				
土材料								
			m3	1.33				
合計								
単価							円／m3	

1 次単価表

単価使用年月	2026. 08
歩掛適用年月	2026. 08
労務調整係数	1. 000-00000 0. 0 0

単 24号	発生土処理		単位	m3	単位数量	1	単価	
名称・規格		条件	単位	数量	単価	金額	摘要	
発生土運搬工(4t積級・2t積級) 機械積込み		ダンプトラック 4t積級, 0. 5km, DID区間あり, 排対(2次)山積0. 28m3(平0. 2m3), 良好					単 80号	
			m3	1				
積込(ルース)		土砂, 土量50, 000m3未満						
			m3	1				
土砂等運搬		標準, バックホウ山積0. 8m3(平積0. 6m3), 土砂(岩塊・玉石混り土含む), 有り, 31. 5km以下						
			m3	1				
処分費(m3)		無					単 81号	
			m3	1				
合計								
単価							円／m3	

1 次単価表

単価使用年月	2026. 08
歩掛適用年月	2026. 08
労務調整係数	1. 000-00000 0. 0 0

単 25号	ます（塩ビ蓋）	ます材質:塩化ビニル製, 規格: φ 200	単位	箇所	単位数量	1	単価	
名称・規格		条件	単位	数量	単価	金額	摘要	
ます設置工(塩化ビニル製) (市場単価)		ます径 200mm, 5箇所以上, 無, 無, 無					単 148号	
			箇所	1				
合計								
単価							円／箇所	

1 次単価表

単価使用年月	2026. 08
歩掛適用年月	2026. 08
労務調整係数	1. 000-00000 0. 0 0

単 26号	ます（防護蓋）	ます材質:塩化ビニル製, 規格: φ 200	単位	箇所	単位数量	1	単価	
名称・規格		条件	単位	数量	単価	金額	摘要	
ます設置工(塩化ビニル製) (市場単価)		ます径 200mm, 5箇所以上, 無, 無, 有					単 149号	
			箇所	1				
鋳鉄製防護蓋 φ 200, T-8 大崎市市章入り								
			組	1				
合計								
単価							円／箇所	

1 次単価表

単価使用年月	2026. 08
歩掛適用年月	2026. 08
労務調整係数	1. 000-00000 0. 0 0

単 27号	取付管	取付管材質:硬質塩化ビニル管, 規格:V U, 管径: φ 150	単位	箇所	単位数量	1	単価	
名称・規格		条件	単位	数量	単価	金額	摘要	
取付管布設および支管取付工 (市場単価)		管径 150mm, 5箇所以上, 無, 無, 有, 無, 無					単 150号	
			箇所	1				
合計								
単価							円／箇所	

1 次単価表

単価使用年月	2026. 08
歩掛適用年月	2026. 08
労務調整係数	1. 000-00000 0. 0 0

単 28号	取付管	取付管材質:硬質塩化ビニル管, 規格:V U, 管径: φ 150	単位	箇所	単位数量	1	単価	
名称・規格		条件	単位	数量	単価	金額	摘要	
取付管布設および支管取付工 (市場単価)		管径 150mm, 5箇所以上, 無, 無, 無, 無, 無					単 151号	
			箇所	1				
合計								
単価							円／箇所	

1 次単価表

単価使用年月	2026. 08
歩掛適用年月	2026. 08
労務調整係数	1. 000-00000 0. 0 0

単 29号	取付管	取付管材質:硬質塩化ビニル管,規格:V U,管径:φ150	単位	箇所	単位数量	1	単価	
名称・規格		条件	単位	数量	単価	金額	摘要	
取付管布設および支管取付工 (市場単価)		管径 150mm, 5箇所以上, 無, 無, 無, 有, 無					単 152号	
			箇所	1				
合計								
単価							円/箇所	

1 次単価表

単価使用年月	2026. 08
歩掛適用年月	2026. 08
労務調整係数	1. 000-00000 0. 0 0

単 30号	埋設表示シート	対象管渠:下水道管(VU管),規格:W=150mm 2倍	単位	m	単位数量	1	単価	
名称・規格		条件	単位	数量	単価	金額	摘要	
埋設表示シート (W=150 2倍)								
			m	1				
合計								
単価							円/m	

1 次単価表

単価使用年月	2026. 08
歩掛適用年月	2026. 08
労務調整係数	1. 000-00000 0. 0 0

単 31号	底盤コンクリート		単位	箇所	単位数量	1	単価	
名称・規格		条件	単位	数量	単価	金額	摘要	
底盤コンクリート打設工			m3	3. 5			単 157号	
合計								
単価							円／箇所	

1 次単価表

単価使用年月	2026. 08
歩掛適用年月	2026. 08
労務調整係数	1. 000-00000 0. 0 0

単 32号	圧入掘削設備		単位	箇所	単位数量	1	単価	
名称・規格		条件	単位	数量	単価	金額	摘要	
機械設置撤去工		呼び径 φ 2000mm, 揺動方式, 42kW, 標準 (1. 0)	回	1			単 158号	
合計								
単価							円／箇所	

1 次単価表

単価使用年月	2026. 08
歩掛適用年月	2026. 08
労務調整係数	1. 000-00000 0. 0 0

単 33号	立坑排水		単位	箇所	単位数量	1	単価	
名称・規格		条件	単位	数量	単価	金額	摘要	
うわ水排水工		標準(1. 0)					単 159号	
			箇所	1				
合計								
単価							円／箇所	

單僱使用年月	2026.08
步掛適用年月	2026.08
勞務調整係數	1.000-00000 0.0 0

– 60 –

1 次単価表

単価使用年月	2026. 08
歩掛適用年月	2026. 08
労務調整係数	1. 000-00000 0. 0 0

単 35号	一次掘削工		単位	箇所	単位数量	1	単価	
名称・規格		条件	単位	数量	単価	金額	摘要	
機械掘削工(バックホウ)		排対(1次)山積0.45m3(平0.35m3)					単 165号	
			m3	5				
合計								
単価							円／箇所	

1 次単価表

単価使用年月	2026. 08
歩掛適用年月	2026. 08
労務調整係数	1. 000-00000 0. 0 0

単 36号	沈設ステージ 工		単位	箇所	単位数量	1	単価	
名称・規格		条件	単位	数量	単価	金額	摘要	
沈設ステージ 設置工							単 166号	
			箇所	1				
沈設ステージ 撤去工							単 167号	
			箇所	1				
沈設ステージ 損料							単 168号	
			式	1				
合計								
単価							円／箇所	

1 次単価表

単価使用年月	2026. 08
歩掛適用年月	2026. 08
労務調整係数	1. 000-00000 0. 0 0

単 37号	沈下掘削積込工		単位	m	単位数量	1	単価	
名称・規格		条件	単位	数量	単価	金額	摘要	
土木一般世話役								
			人					
特殊作業員								
			人					
普通作業員								
			人					
発動発電機運転 ディーゼルエンジン駆動 排対 25kVA							単 169号	
			日					
油圧クラムシェル運転[テレスコピック式(排対1次)] バケット容量0. 25m3							単 170号	
			時間					
トラッククレーン[油圧伸縮ジブ型] 4. 9t吊								
			日					
圧入装置損料 (3点式) PMP-II 専用								
			時間					
諸雑費(率+まるめ)								
			式	1				
合計								
単価							円/m	

1 次単価表

単価使用年月	2026. 08
歩掛適用年月	2026. 08
労務調整係数	1. 000-00000 0. 0 0

単 38号	滑材注入工		単位	箇所	単位数量	1	単価	
名称・規格		条件	単位	数量	単価	金額	摘要	
滑材注入			m3	0. 38			単 172号	
合計								
単価							円／箇所	

1 次単価表

単価使用年月	2026. 08
歩掛適用年月	2026. 08
労務調整係数	1. 000-00000 0. 0 0

単 39号	滑材注入工		単位	箇所	単位数量	1	単価	
名称・規格		条件	単位	数量	単価	金額	摘要	
滑材注入			m3	0. 43			単 172号	
合計								
単価							円／箇所	

1 次単価表

単価使用年月	2026. 08
歩掛適用年月	2026. 08
労務調整係数	1. 000-00000 0. 0 0

単 40号	底盤工		単位	箇所	単位数量	1	単価	
名称・規格		条件	単位	数量	単価	金額	摘要	
底盤ﾌﾞﾛｯｸ設置工							単 173号	
			箇所	1				
底盤ｸﾞﾗｳﾄ材注入工							単 174号	
			箇所	1				
合計								
単価							円／箇所	

1 次単価表

単価使用年月	2026. 08
歩掛適用年月	2026. 08
労務調整係数	1. 000-00000 0. 0 0

単 41号	立坑排水		単位	箇所	単位数量	1	単価	
名称・規格		条件	単位	数量	単価	金額	摘要	
うわ水排水工		標準(1. 0)					単 159号	
			箇所	1				
合計								
単価							円／箇所	

1 次単価表

単価使用年月	2026. 08
歩掛適用年月	2026. 08
労務調整係数	1. 000-00000 0. 0 0

単 42号	排水運搬処理		単位	箇所	単位数量	1	単価	
名称・規格		条件	単位	数量	単価	金額	摘要	
スライム処理工							単 160号	
			箇所	1				
泥水処分工 (スライム処分工)							単 161号	
			m3	0. 06				
泥水処分費							単 162号	
			m3	0. 06				
合計								
単価							円／箇所	

1 次単価表

単価使用年月	2026. 08
歩掛適用年月	2026. 08
労務調整係数	1. 000-00000 0. 0 0

単 43号	発生土処理		単位	m3	単位数量	1	単価	
名称・規格		条件	単位	数量	単価	金額	摘要	
発生土運搬工(4t積級・2t積級) 機械積込み		ダンプトラック 4t積級, 0. 5km, DID区間あり, 排対(2次)山積0. 28m3(平0. 2m3), 良好					単 80号	
			m3	1				
積込(ルース)		土砂, 土量50, 000m3未満						
			m3	1				
土砂等運搬		標準, バックホウ山積0. 8m3(平積0. 6m3), 土砂(岩塊・玉石混り土含む), 有り, 31. 5km以下						
			m3	1				
処分費(m3)		無					単 81号	
			m3	1				
合計								
単価							円／m3	

1 次単価表

単価使用年月	2026. 08
歩掛適用年月	2026. 08
労務調整係数	1. 000-00000 0. 0 0

単 44号	底部工	小型構造物, 人力打設, 一般養生	単位	箇所	単位数量	1	単価	
名称・規格		条件	単位	数量	単価	金額	摘要	
コンクリート		小型構造物, 人力打設, 21-8-25 (20) - 55%, 一般養生, 無し, 全ての費用						
			m3	0. 19				
モルタル上塗り 配合1:3 T=20mm							単 177号	
			m2	0. 64				
合計								
単価							円／箇所	

1 次単価表

単価使用年月	2026. 08
歩掛適用年月	2026. 08
労務調整係数	1. 000-00000 0. 0 0

単 45号	ステップ 取付工		単位	m	単位数量	1	単価	
名称・規格		条件	単位	数量	単価	金額	摘要	
特殊作業員								
			人					
普通作業員								
			人					
コンクリート削孔工 (ハンマートリル38mm)							単 178号	
			孔	2				
合計								
単価							円／m	

1 次単価表

単価使用年月	2026. 08
歩掛適用年月	2026. 08
労務調整係数	1. 000-00000 0. 0 0

単 46号	ﾌﾞﾛｯｸ据付工	斜壁	単位	個	単位数量	1	単価	
名称・規格		条件	単位	数量	単価	金額	摘要	
ﾌﾞﾛｯｸ据付工 斜壁、直壁等又はｽﾗﾌﾞの作業		標準(1. 0)					単 179号	
			個	1				
合計								
単価							円／個	

1 次単価表

単価使用年月	2026. 08
歩掛適用年月	2026. 08
労務調整係数	1. 000-00000 0. 0 0

単 47号	蓋(受枠とも)及び調整ｺﾝｸﾘｰﾄﾌﾞﾛｯｸ		単位	組	単位数量	1	単価	
名称・規格		条件	単位	数量	単価	金額	摘要	
蓋(受枠とも) 調整ｺﾝｸﾘｰﾄﾌﾞﾛｯｸ据付工		調整ｺﾝｸﾘｰﾄﾌﾞﾛｯｸを使用しない, 標準 (1. 0)					単 180号	
			組	1				
合計								
単価							円／組	

1 次単価表

単価使用年月	2026. 08
歩掛適用年月	2026. 08
労務調整係数	1. 000-00000 0. 0 0

単 48号	人力投入埋戻工		単位	m3	単位数量	1	単価	
名称・規格		条件	単位	数量	単価	金額	摘要	
人力投入埋戻工			m3	1			単 181号	
合計								
単価							円／m3	

1 次単価表

単価使用年月	2026. 08
歩掛適用年月	2026. 08
労務調整係数	1. 000-00000 0. 0 0

単 49号	舗装版切断	舗装版種別:アスファルト舗装版,アスファルト舗装版厚:15cm以下	単位	m	単位数量	1	単価	
名称・規格		条件	単位	数量	単価	金額	摘要	
舗装版切断		アスファルト舗装版, 15cm以下, 全ての費用	m	1				
合計								
単価							円／m	

1 次単価表

単価使用年月	2026. 08
歩掛適用年月	2026. 08
労務調整係数	1. 000-00000 0. 0 0

単 50号	舗装版破碎	舗装版種別:アスファルト舗装版, 舗装版厚:5cm	単位	m2	単位数量	1	単価	
名称・規格		条件	単位	数量	単価	金額	摘要	
舗装版破碎		アスファルト舗装版, 無し, 必要, 15cm以下, 有り, 全ての費用						
			m2	1				
合計								
単価							円／m2	

1 次単価表

単価使用年月	2026. 08
歩掛適用年月	2026. 08
労務調整係数	1. 000-00000 0. 0 0

単 51号	殻運搬	殻種別:アスファルト殻	単位	m3	単位数量	1	単価	
名称・規格		条件	単位	数量	単価	金額	摘要	
殻運搬		舗装版破碎, 機械(対策不要厚15cm超)又は必要, 有り, 9.0km以下, 全ての費用						
			m3	1				
合計								
単価							円／m3	

1 次単価表

単価使用年月	2026. 08
歩掛適用年月	2026. 08
労務調整係数	1. 000-00000 0. 0 0

単 52号	殻処分	殻種別:アスファルト殻	単位	m3	単位数量	1	単価	
名称・規格		条件	単位	数量	単価	金額	摘要	
処分費 (m3)		無					単 182号	
			m3	1				
合計								
単価							円／m3	

1 次単価表

単価使用年月	2026. 08
歩掛適用年月	2026. 08
労務調整係数	1. 000-00000 0. 0 0

単 53号	舗装版切断	舗装版種別:アスファルト舗装版, アスファルト舗装版厚:15cm以下	単位	m	単位数量	1	単価	
名称・規格		条件	単位	数量	単価	金額	摘要	
舗装版切断		アスファルト舗装版, 15cm以下, 全ての費用						
			m	1				
合計								
単価							円／m	

1 次単価表

単価使用年月	2026. 08
歩掛適用年月	2026. 08
労務調整係数	1. 000-00000 0. 0 0

単 54号	舗装版破碎	舗装版種別:アスファルト舗装版, 舗装版厚:5cm	単位	m2	単位数量	1	単価	
名称・規格		条件	単位	数量	単価	金額	摘要	
舗装版破碎		アスファルト舗装版, 無し, 必要, 15cm以下, 有り, 全ての費用						
			m2	1				
合計								
単価							円／m2	

1 次単価表

単価使用年月	2026. 08
歩掛適用年月	2026. 08
労務調整係数	1. 000-00000 0. 0 0

単 55号	殻運搬	殻種別:アスファルト殻	単位	m3	単位数量	1	単価	
名称・規格		条件	単位	数量	単価	金額	摘要	
殻運搬		舗装版破碎, 機械(対策不要厚15cm超)又は必要, 有り, 9.0km以下, 全ての費用						
			m3	1				
合計								
単価							円／m3	

1 次単価表

単価使用年月	2026. 08
歩掛適用年月	2026. 08
労務調整係数	1. 000-00000 0. 0 0

単 56号	殻処分	殻種別:アスファルト殻	単位	m3	単位数量	1	単価	
名称・規格		条件	単位	数量	単価	金額	摘要	
処分費 (m3)		無					単 182号	
			m3	1				
合計								
単価							円／m3	

1 次単価表

単価使用年月	2026. 08
歩掛適用年月	2026. 08
労務調整係数	1. 000-00000 0. 0 0

単 57号	下層路盤	路盤材種類:再生クラッシュラン RC-40, 仕上り厚:250mm	単位	m2	単位数量	1	単価	
名称・規格		条件	単位	数量	単価	金額	摘要	
下層路盤(歩道部)		250mm, 2層施工, 再生クラッシュラン RC-40, 全ての費用						
			m2	1				
合計								
単価							円／m2	

1 次単価表

単価使用年月	2026. 08
歩掛適用年月	2026. 08
労務調整係数	1. 000-00000 0. 0 0

単 58号	下層路盤	路盤材種類:再生クラッシュラン RC-40, 仕上り厚:300mm	単位	m2	単位数量	1	単価	
名称・規格		条件	単位	数量	単価	金額	摘要	
下層路盤(歩道部)		300mm, 2層施工, 再生クラッシュラン RC-40, 全ての費用	m2	1				
合計								
単価							円/m2	

1 次単価表

単価使用年月	2026. 08
歩掛適用年月	2026. 08
労務調整係数	1. 000-00000 0. 0 0

単 59号	上層路盤	路盤材種類:各種, 路盤材規格:再生As安定処理, 仕上り厚:50mm	単位	m2	単位数量	1	単価	
名称・規格		条件	単位	数量	単価	金額	摘要	
上層路盤(歩道部)		50mm, 1層施工, 路盤材(各種), 全ての費用	m2	1				
合計								
単価							円/m2	

1 次単価表

単価使用年月	2026. 08
歩掛適用年月	2026. 08
労務調整係数	1. 000-00000 0. 0 0

単 60号	下層路盤	路盤材種類:再生クラッシュラン RC-40, 仕上り厚:250mm	単位	m2	単位数量	1	単価	
名称・規格		条件	単位	数量	単価	金額	摘要	
下層路盤(歩道部)		250mm, 2層施工, 再生クラッシュラン RC-40, 全ての費用	m2	1				
合計								
単価							円/m2	

1 次単価表

単価使用年月	2026. 08
歩掛適用年月	2026. 08
労務調整係数	1. 000-00000 0. 0 0

単 61号	上層路盤	路盤材種類:各種, 路盤材規格:再生As安定処理, 仕上り厚:50mm	単位	m2	単位数量	1	単価	
名称・規格		条件	単位	数量	単価	金額	摘要	
上層路盤(歩道部)		50mm, 1層施工, 路盤材(各種), 全ての費用	m2	1				
合計								
単価							円/m2	

1 次単価表

単価使用年月	2026. 08
歩掛適用年月	2026. 08
労務調整係数	1. 000-00000 0. 0 0

単 62号	交通誘導警備員		単位	人日	単位数量	1	単価	
名称・規格		条件	単位	数量	単価	金額	摘要	
交通誘導警備員B							単 183号	
			人日					
合計								
単価							円／人日	

1 次単価表

単価使用年月	2026. 08
歩掛適用年月	2026. 08
労務調整係数	1. 000-00000 0. 0 0

単 63号	仮設材運搬費		単位	t	単位数量	1	単価	
名称・規格		条件	単位	数量	単価	金額	摘要	
仮設材等の運搬 (鋼矢板、H形鋼、覆工板、敷鉄板等)		北海道・東北・北陸・中・四国・九州, 41 km, 12m以内, 各種(実数入力), 0, 無					単 184号	
			t	1				
仮設材等の運搬 (鋼矢板、H形鋼、覆工板、敷鉄板等)		北海道・東北・北陸・中・四国・九州, 41 km, 12m以内, 各種(実数入力), 0, 無					単 184号	
			t	1				
仮設材等の積込み取卸し費		積込み、取卸し(往復分)					単 185号	
			t	1				
合計								
単価							円/t	

1 次単価表

単価使用年月	2026. 08
歩掛適用年月	2026. 08
労務調整係数	1. 000-00000 0. 0 0

単 64号	管路掘削		単位	m3	単位数量	1	単価	
名称・規格		条件	単位	数量	単価	金額	摘要	
機械掘削工(ﾊﾞｯｸﾎﾟﾝ)		排対(2次)山積0. 28m3(平0. 2m3)					単 78号	
			m3	1				
合計							円／m3	
単価								

1 次単価表

単価使用年月	2026. 08
歩掛適用年月	2026. 08
労務調整係数	1. 000-00000 0. 0 0

単 65号	管路埋戻	埋戻し材: 砕石	単位	m3	単位数量	1	単価	
名称・規格		条件	単位	数量	単価	金額	摘要	
機械投入埋戻工(ﾊﾞｯｸﾎﾟﾝ)		排対(2次)山積0. 28m3(平0. 2m3), 100 m3/100m3					単 79号	
			m3	1				
土材料								
			m3	1. 2				
合計							円／m3	
単価								

1 次単価表

単価使用年月	2026. 08
歩掛適用年月	2026. 08
労務調整係数	1. 000-00000 0. 0 0

単 66号	発生土処理		単位	m3	単位数量	1	単価	
名称・規格		条件	単位	数量	単価	金額	摘要	
発生土運搬工(4t積級・2t積級) 機械積込み		ダンプトラック 4t積級, 0. 5km, DID区間あり, 排対(2次)山積0. 28m3(平0. 2m3), 良好					単 80号	
			m3	1				
積込(ルース)		土砂, 土量50, 000m3未満						
			m3	1				
土砂等運搬		標準, バックホウ山積0. 8m3(平積0. 6m3), 土砂(岩塊・玉石混り土含む), 有り, 31. 5km以下						
			m3	1				
処分費(m3)		無					単 81号	
			m3	1				
合計								
単価							円／m3	

1 次単価表

単価使用年月	2026. 08
歩掛適用年月	2026. 08
労務調整係数	1. 000-00000 0. 0 0

単 67号	リブ付硬質塩化ビニル管	規格:PRP管, 管径: φ 200, 支給の有無:無	単位	m	単位数量	1	単価	
名称・規格		条件	単位	数量	単価	金額	摘要	
リブ付硬質塩化ビニル管設置工 (市場単価)		呼び径 200mm, 20m以上, 無, 無					単 82号	
			m	1				
合計								
単価							円/m	

1 次単価表

単価使用年月	2026. 08
歩掛適用年月	2026. 08
労務調整係数	1. 000-00000 0. 0 0

単 68号	埋設表示シート	対象管渠: 下水道管 (VU管), 規格: W=150mm 2倍	単位	m	単位数量	1	単価	
名称・規格		条件	単位	数量	単価	金額	摘要	
埋設表示シート (W=150 2倍)								
			m	1				
合計								
単価							円/m	

1 次単価表

1 次単価表						単価使用年月		2026. 08	
						歩掛適用年月		2026. 08	
						労務調整係数		1. 000-00000 0. 0 0	
単 69号	碎石基礎	規格:RC-40, 形状:360° 基礎	単位	m3	単位数量	1	単価		
名 称 ・ 規 格		条 件	単位	数量	単価	金額	摘 要		
碎石							単 83号		
			m3	1. 2					
碎石基礎設置工(機械施工) (市場単価)		10m3以上, 無, 無					単 84号		
			m3	1					
合 計									
単 価							円／m3		

1 次単価表

1 次単価表						単価使用年月		2026. 08	
						歩掛適用年月		2026. 08	
						労務調整係数		1. 000-00000 0. 0 0	
単 70号	小型マンホール	材質:塩化ビニル製, 規格:径300mm, 平均マンホール深:1. 200m	単位	箇所	単位数量	1	単価		
名称・規格		条件	単位	数量	単価	金額	摘要		
小型マンホール工 (塩化ビニル製) (市場単価)		径300mm 起点中間形式, 深2. 0m以下 本管径150・200mm, 5箇所未満, 無, 無, 有					単 94号		
			箇所	1					
鋳鉄製防護蓋 φ 300, T-14 大崎市市章入り									
			組	1					
合計									
単価							円／箇所		

1 次単価表

単価使用年月	2026. 08
歩掛適用年月	2026. 08
労務調整係数	1. 000-00000 0. 0 0

単 71号	管路掘削		単位	m3	単位数量	1	単価	
名称・規格		条件	単位	数量	単価	金額	摘要	
機械掘削工(小型バックホ)		排対(2次)山積0.13m3(平0.1m3)					単 146号	
			m3	1				
合計								
単価							円／m3	

1 次単価表

単価使用年月	2026. 08
歩掛適用年月	2026. 08
労務調整係数	1. 000-00000 0. 0 0

単 72号	管路埋戻		単位	m3	単位数量	1	単価	
名称・規格		条件	単位	数量	単価	金額	摘要	
機械投入埋戻工(小型バックホ)		排対(2次)山積0.13m3(平0.1m3), 100 m3/100m3					単 147号	
			m3	1				
土材料								
			m3	1.33				
合計								
単価							円／m3	

1 次単価表

単価使用年月	2026. 08
歩掛適用年月	2026. 08
労務調整係数	1. 000-00000 0. 0 0

単 73号	発生土処理		単位	m3	単位数量	1	単価	
名称・規格		条件	単位	数量	単価	金額	摘要	
発生土運搬工(4t積級・2t積級) 機械積込み		ダンプトラック 4t積級, 0. 5km, DID区間あり, 排対(2次)山積0. 28m3(平0. 2m3), 良好					単 80号	
			m3	1				
積込(ルース)		土砂, 土量50, 000m3未満						
			m3	1				
土砂等運搬		標準, バックホウ山積0. 8m3(平積0. 6m3), 土砂(岩塊・玉石混り土含む), 有り, 31. 5km以下						
			m3	1				
処分費(m3)		無					単 81号	
			m3	1				
合計								
単価							円／m3	

1 次単価表

						単価使用年月	2026. 08	
						歩掛適用年月	2026. 08	
						労務調整係数	1. 000-00000 0. 0 0	
単 74号	ます（塩ビ蓋）	ます材質：塩化ビニル製，規格：φ 200	単位	箇所	単位数量	1	単価	
名称・規格		条件	単位	数量	単価	金額	摘要	
ます設置工（塩化ビニル製） （市場単価）		ます径 200mm, 5箇所以上, 無, 無, 無					単 148号	
			箇所	1				
合計								
単価							円／箇所	

1 次単価表

						単価使用年月	2026. 08	
						歩掛適用年月	2026. 08	
						労務調整係数	1. 000-00000 0. 0 0	
単 75号	取付管	取付管材質：硬質塩化ビニル管，規格：V U, 管径：φ 150	単位	箇所	単位数量	1	単価	
名称・規格		条件	単位	数量	単価	金額	摘要	
取付管布設および支管取付工 （市場単価）		管径 150mm, 5箇所以上, 無, 無, 有, 無, 無					単 150号	
			箇所	1				
合計								
単価							円／箇所	

1 次単価表

1 次単価表						単価使用年月		2026. 08	
						歩掛適用年月		2026. 08	
						労務調整係数		1. 000-00000 0. 0 0	
単 76号	下層路盤	路盤材種類:再生クラッシュラン RC-40, 仕上り厚:300mm	単位	m2	単位数量	1	単価		
名 称 ・ 規 格		条 件	単位	数量	単価	金額	摘 要		
下層路盤(歩道部)		300mm, 2層施工, 再生クラッシュラン RC-40, 全ての費用							
			m2	1					
合 計									
単 価							円／m2		

1 次単価表

1 次単価表						単価使用年月		2026. 08	
						歩掛適用年月		2026. 08	
						労務調整係数		1. 000-00000 0. 0 0	
単 77号	交通誘導警備員		単位	人日	単位数量	1	単価		
名称・規格		条件	単位	数量	単価	金額	摘要		
交通誘導警備員B							単 183号		
			人日						
合計									
単価							円／人日		

2 次単価表

単価使用年月	2026. 08
歩掛適用年月	2026. 08
労務調整係数	1. 000-00000 0. 0 0

単 78号	機械掘削工(ハッホ)	排対(2次)山積0. 28m3(平0. 2m3)	単位	m3	単位数量	100	単価	
名称・規格		条件	単位	数量	単価	金額	摘要	
土木一般世話役								
			人					
普通作業員								
			人					
ハッホ[クロー]排対(2次)							単 188号	
山積0. 28m3(平積0. 2m3)			時間					
諸雑費(まるめ)								
			式	1				
合計								
単価							円/m3	

2 次単価表

単価使用年月	2026. 08
歩掛適用年月	2026. 08
労務調整係数	1. 000-00000 0. 0 0

単 79号	機械投入埋戻工(ハックホ)	排対(2次)山積0. 28m3(平0. 2m3), 100 m3/100m3	単位	m3	単位数量	100	単価	
名称・規格		条件	単位	数量	単価	金額	摘要	
土木一般世話役								
			人					
普通作業員								
			人					
ハックホ[クロー]排対(2次) 山積0. 28m3(平積0. 2m3)							単 188号	
			時間					
クハ 締固め		全ての費用						
			m3	100				
諸雑費(まるめ)								
			式	1				
合計								
単価							円/m3	

2 次単価表

単価使用年月	2026. 08
歩掛適用年月	2026. 08
労務調整係数	1. 000-00000 0. 0 0

単 80号	発生土運搬工(4t積級・2t積級) 機械積込み	ダンプトラック 4t積級, 0. 5km, DID区間あり, 排対(2次)山積0. 28m3(平0. 2m3), 良好	単位	m3	単位数量	10	単価	
名称・規格		条件	単位	数量	単価	金額	摘要	
ダンプトラック[オンロード・デ・イセール] 4t積級		良好					単 189号	
			日					
合計								
単価							円／m3	

2 次単価表

単価使用年月	2026. 08
歩掛適用年月	2026. 08
労務調整係数	1. 000-00000 0. 0 0

単 81号	処分費(m3)	無	単位	m3	単位数量	100	単価	
名称・規格		条件	単位	数量	単価	金額	摘要	
処分費 建設発生土								
			m3	100				
合計								
単価							円／m3	

2 次単価表

						単価使用年月	2026. 08	
						歩掛適用年月	2026. 08	
						労務調整係数	1. 000-00000 0. 0 0	
単 82号	リブ付硬質塩ビ管設置工 (市場単価)	呼び径 200mm, 20m以上, 無, 無	単位	m	単位数量	1	単価	
名称・規格		条件	単位	数量	単価	金額	摘要	
リブ付硬質塩ビ管設置工(材工共) 呼び径200mm								
			m	1				
合計								
単価							円／m	

2 次単価表

						単価使用年月	2026. 08	
						歩掛適用年月	2026. 08	
						労務調整係数	1. 000-00000 0. 0 0	
単 83号	砕石		単位	m3	単位数量	1	単価	
名称・規格		条件	単位	数量	単価	金額	摘要	
再生クラッシャーラン RC-40								
			m3	1				
合計								
単価							円／m3	

2 次単価表

単価使用年月	2026. 08
歩掛適用年月	2026. 08
労務調整係数	1. 000-00000 0. 0 0

単 84号	砕石基礎設置工(機械施工) (市場単価)	10m3以上, 無, 無	単位	m3	単位数量	1	単価	
名称・規格		条件	単位	数量	単価	金額	摘要	
砕石基礎工(手間のみ) 砕石基礎設置 機械施工								
			m3	1				
合計								
単価							円／m3	

2 次単価表

単価使用年月	2026. 08
歩掛適用年月	2026. 08
労務調整係数	1. 000-00000 0. 0 0

単 85号	建込工 (たて込み簡易土留)	掘削深2. 0m以下	単位	m	単位数量	10	単価	
名称・規格		条件	単位	数量	単価	金額	摘要	
土木一般世話役								
			人					
特殊作業員								
			人					
普通作業員								
			人					
バックホウ[クローラ]排対(2次) 山積0. 28m3(平積0. 2m3)							単 188号	
			時間					
諸雑費(まるめ)								
			式	1				
合計								
単価							円/m	

2 次単価表

単価使用年月	2026. 08
歩掛適用年月	2026. 08
労務調整係数	1. 000-00000 0. 0 0

単 86号	引抜工 (たて込み簡易土留)	掘削深2. 0m以下, 標準(1. 0)	単位	m	単位数量	10	単価	
名称・規格		条件	単位	数量	単価	金額	摘要	
土木一般世話役								
			人					
特殊作業員								
			人					
普通作業員								
			人					
トラッククレーン[油圧伸縮ｼﾞﾌﾞ型] 4. 9t吊								
			日					
合計								
単価							円／m	

2 次単価表

単価使用年月	2026. 08
歩掛適用年月	2026. 08
労務調整係数	1. 000-00000 0. 0 0

単 87号	敷鉄板設置・撤去	設置・撤去	単位	m2	単位数量	100	単価	
名称・規格		条件	単位	数量	単価	金額	摘要	
土木一般世話役								
			人					
とび工								
			人					
普通作業員								
			人					
ハックホリ(クローラ型)運転							単 190号	
			日					
諸雑費(率+まるめ)								
			式	1				
合計								
単価							円/m2	

2 次単価表

単価使用年月	2026. 08
歩掛適用年月	2026. 08
労務調整係数	1. 000-00000 0. 0 0

単 88号	敷鉄板賃料	22×1, 524×3, 048 (mm), 無, 25日, 無, 有	単位	枚	単位数量	1	単価	
名称・規格		条件	単位	数量	単価	金額	摘要	
敷き鉄板賃料 22×1524×3048mm		供用日数:25日						
			枚	1				
整備費(敷鉄板) 22×1524×3048mm								
			枚	1				
合計								
単価							円／枚	

2 次単価表

単価使用年月	2026. 08
歩掛適用年月	2026. 08
労務調整係数	1. 000-00000 0. 0 0

単 89号	ホソフ 据付・撤去工		単位	現場	単位数量	1	単価	
名称・規格		条件	単位	数量	単価	金額	摘要	
普通作業員								
			人					
合計								
単価							円／現場	

2 次単価表

単価使用年月	2026. 08
歩掛適用年月	2026. 08
労務調整係数	1. 000-00000 0. 0 0

単 90号	ポンプ 運転工	作業時排水 発動発電機, 1台	単位	日	単位数量	1	単価	
名称・規格		条件	単位	数量	単価	金額	摘要	
特殊作業員								
			人					
普通作業員								
			人					
工事用水中モータポンプ [普通型] 潜水ポンプ 口径φ50mm 全揚程5m								
			日					
発動発電機 [ガソリンエンジン駆動] 3kVA								
			日					
諸雑費 (率+まるめ)								
			式	1				
合計								
単価							円/日	

2 次単価表

単価使用年月	2026. 08
歩掛適用年月	2026. 08
労務調整係数	1. 000-00000 0. 0 0

単 91号	組立マンホール設置工 (市場単価)	1号(900mm) 3m以下, 4箇所以上, 無, 無	単位	箇所	単位数量	1	単価	
名称・規格		条件	単位	数量	単価	金額	摘要	
組立マンホール設置工 1号(900mm) 3m以下								
			箇所	1				
合計								
単価							円／箇所	

2 次単価表

単価使用年月	2026. 08
歩掛適用年月	2026. 08
労務調整係数	1. 000-00000 0. 0 0

単 92号	底部工		単位	箇所	単位数量	1	単価	
名称・規格		条件	単位	数量	単価	金額	摘要	
コンクリート		小型構造物, 人力打設, 18-8-40-60%, 一般養生, 無し, 全ての費用						
			m3	0. 11				
モルタル上塗り マンホール用		配合比1:3, 30mm, 普通					単 191号	
			m2	0. 64				
基礎碎石		17. 5cmを超え20. 0cm以下, 再生クラッシュ 40〜0, 全ての費用						
			m2	0. 95				
合計								
単価							円／箇所	

2 次単価表

						単価使用年月	2026. 08	
						歩掛適用年月	2026. 08	
						労務調整係数	1. 000-00000 0. 0 0	
単 93号	組立マンホール設置工 (市場単価)	1号(900mm) 3m超～4m以下, 4箇所以上, 無, 無	単位	箇所	単位数量	1	単価	
名称・規格		条件	単位	数量	単価	金額	摘要	
組立マンホール設置工 1号(900mm) 3m超～4m以下			箇所	1				
合計								
単価							円／箇所	

2 次単価表

						単価使用年月	2026. 08	
						歩掛適用年月	2026. 08	
						労務調整係数	1. 000-00000 0. 0 0	
単 94号	小型マンホール工(塩化ビニル製) (市場単価)	径300mm 起点中間形式, 深2. 0m以下 本管径150・200mm, 5箇所未満, 無, 無, 有	単位	箇所	単位数量	1	単価	
名称・規格		条件	単位	数量	単価	金額	摘要	
小型マンホール工(塩化ビニル製) 径300 深2m以下 本管150、200mm			箇所	1				
小型マンホール工(塩化ビニル製) 加算額 鋳鉄製防護蓋設置費(手間のみ)			箇所	1				
合計								
単価							円／箇所	

2 次単価表

単価使用年月	2026. 08
歩掛適用年月	2026. 08
労務調整係数	1. 000-00000 0. 0 0

単 95号	誘導管推進工	34. 65m	単位	m	単位数量	20	単価	
名称・規格		条件	単位	数量	単価	金額	摘要	
土木一般世話役								
			人					
特殊作業員								
			人					
普通作業員								
			人					
トラック[クレーン装置付] ベーストラック4～4. 5t級吊能力2. 9t							単 192号	
			時間					
機械器具損料 SR-18S 一工程目								
			日					
誘導管推進工機械器具損料(2)		34. 65m					単 193号	
			日					
諸雑費(率+まるめ)								
			式	1				
合計								
単価							円／m	

2 次単価表

単価使用年月	2026. 08
歩掛適用年月	2026. 08
労務調整係数	1. 000-00000 0. 0 0

単 96号	誘導管推進工	36. 85m	単位	m	単位数量	20	単価	
名称・規格		条件	単位	数量	単価	金額	摘要	
土木一般世話役								
			人					
特殊作業員								
			人					
普通作業員								
			人					
トラック[クレーン装置付] ベーストラック4～4. 5t級吊能力2. 9t							単 192号	
			時間					
機械器具損料 SR-18S 一工程目								
			日					
誘導管推進工機械器具損料(2)		36. 85m					単 194号	
			日					
諸雑費(率+まるめ)								
			式	1				
合計								
単価							円/m	

2 次単価表

単価使用年月	2026. 08
歩掛適用年月	2026. 08
労務調整係数	1. 000-00000 0. 0 0

単 97号	硬質塩化ビニル管推進工	呼び径250mm, 計上しない, 計上しない, 34. 65m	単位	m	単位数量	11	単価	
名称・規格		条件	単位	数量	単価	金額	摘要	
土木一般世話役								
			人					
特殊作業員								
			人					
普通作業員								
			人					
トラック[クレーン装置付] ベーストラック4～4. 5t級吊能力2. 9t							単 192号	
			時間					
機械器具損料 SR-18S 二工程目								
			日					
硬質塩化ビニル管推進工 機械器具損料(2)		呼び径250mm, 34. 65m					単 195号	
			日					
諸雑費(率+まるめ)								
			式	1				
合計								
単価							円/m	

2 次単価表

単価使用年月	2026. 08
歩掛適用年月	2026. 08
労務調整係数	1. 000-00000 0. 0 0

単 98号	硬質塩化ビニル管推進工	呼び径250mm, 計上しない, 計上しない, 36. 85m	単位	m	単位数量	11	単価	
名称・規格		条件	単位	数量	単価	金額	摘要	
土木一般世話役								
			人					
特殊作業員								
			人					
普通作業員								
			人					
トラック[クレーン装置付] ベーストラック4～4. 5t級吊能力2. 9t							単 192号	
			時間					
機械器具損料 SR-18S 二工程目								
			日					
硬質塩化ビニル管推進工 機械器具損料(2)		呼び径250mm, 36. 85m					単 196号	
			日					
諸雑費(率+まるめ)								
			式	1				
合計								
単価							円/m	

2 次単価表

単価使用年月	2026. 08
歩掛適用年月	2026. 08
労務調整係数	1. 000-00000 0. 0 0

単 99号	スクレーコンベヤ類撤去工 (低耐荷力圧入二工程)		単位	m	単位数量	35	単価	
名称・規格		条件	単位	数量	単価	金額	摘要	
土木一般世話役								
			人					
特殊作業員								
			人					
普通作業員								
			人					
トラック[クレーン装置付] ベーストラック4～4. 5t級吊能力2. 9t							単 192号	
			時間					
諸雑費(まるめ)								
			式	1				
合計								
単価							円/m	

2 次単価表

単価使用年月	2026. 08
歩掛適用年月	2026. 08
労務調整係数	1. 000-00000 0. 0 0

単 100号	誘導管推進工	57. 55m	単位	m	単位数量	20	単価	
名称・規格		条件	単位	数量	単価	金額	摘要	
土木一般世話役								
			人					
特殊作業員								
			人					
普通作業員								
			人					
トラック[クレーン装置付] ベーストラック4～4. 5t級吊能力2. 9t							単 192号	
			時間					
機械器具損料 SR-18S 一工程目								
			日					
誘導管推進工機械器具損料(2)		57. 55m					単 197号	
			日					
諸雑費(率+まるめ)								
			式	1				
合計								
単価							円/m	

2 次単価表

単価使用年月	2026. 08
歩掛適用年月	2026. 08
労務調整係数	1. 000-00000 0. 0 0

単 101号	誘導管推進工	56. 25m	単位	m	単位数量	20	単価	
名称・規格		条件	単位	数量	単価	金額	摘要	
土木一般世話役								
			人					
特殊作業員								
			人					
普通作業員								
			人					
トラック[クレーン装置付] ベーストラック4～4. 5t級吊能力2. 9t							単 192号	
			時間					
機械器具損料 SR-18S 一工程目								
			日					
誘導管推進工機械器具損料(2)		56. 25m					単 198号	
			日					
諸雑費(率+まるめ)								
			式	1				
合計								
単価							円／m	

2 次単価表

単価使用年月	2026. 08
歩掛適用年月	2026. 08
労務調整係数	1. 000-00000 0. 0 0

単 102号	硬質塩化ビニル管推進工	呼び径200mm, 計上しない, 計上しない, 57. 55m	単位	m	単位数量	12	単価	
名称・規格		条件	単位	数量	単価	金額	摘要	
土木一般世話役								
			人					
特殊作業員								
			人					
普通作業員								
			人					
トラック[クレーン装置付] ベーストラック4～4. 5t級吊能力2. 9t							単 192号	
			時間					
機械器具損料 SR-18S 二工程目								
			日					
硬質塩化ビニル管推進工 機械器具損料(2)		呼び径200mm, 57. 55m					単 199号	
			日					
諸雑費(率+まるめ)								
			式	1				
合計								
単価							円/m	

2 次単価表

単価使用年月	2026. 08
歩掛適用年月	2026. 08
労務調整係数	1. 000-00000 0. 0 0

単 103号	硬質塩化ビニル管推進工	呼び径200mm, 計上しない, 計上しない, 56. 25m	単位	m	単位数量	12	単価	
名称・規格		条件	単位	数量	単価	金額	摘要	
土木一般世話役								
			人					
特殊作業員								
			人					
普通作業員								
			人					
トラック[クレーン装置付] ベーストラック4～4. 5t級吊能力2. 9t							単 192号	
			時間					
機械器具損料 SR-18S 二工程目								
			日					
硬質塩化ビニル管推進工 機械器具損料(2)		呼び径200mm, 56. 25m					単 200号	
			日					
諸雑費(率+まるめ)								
			式	1				
合計								
単価							円/m	

2 次単価表

単価使用年月	2026. 08
歩掛適用年月	2026. 08
労務調整係数	1. 000-00000 0. 0 0

単 104号	スクレーコンベヤ類撤去工 (低耐荷力圧入二工程)		単位	m	単位数量	35	単価	
名称・規格		条件	単位	数量	単価	金額	摘要	
土木一般世話役								
			人					
特殊作業員								
			人					
普通作業員								
			人					
トラック[クレーン装置付] ベーストラック4～4. 5t級吊能力2. 9t							単 192号	
			時間					
諸雑費(まるめ)								
			式	1				
合計								
単価							円/m	

2 次単価表

						単価使用年月	2026. 08	
						歩掛適用年月	2026. 08	
						労務調整係数	1. 000-00000 0. 0 0	
単 105号	硬質塩化ビニル管設置工 (市場単価)	呼び径 250mm, 20m未満, 無, 無	単位	m	単位数量	1	単価	
名称・規格		条件	単位	数量	単価	金額	摘要	
硬質塩化ビニル管設置工(材工共) 呼び径250mm			m	1				
合計								
単価							円／m	

2 次単価表

						単価使用年月	2026. 08	
						歩掛適用年月	2026. 08	
						労務調整係数	1. 000-00000 0. 0 0	
単 106号	硬質塩化ビニル管設置工 (市場単価)	呼び径 200mm, 20m未満, 無, 無	単位	m	単位数量	1	単価	
名称・規格		条件	単位	数量	単価	金額	摘要	
硬質塩化ビニル管設置工(材工共) 呼び径200mm			m	1				
合計								
単価							円／m	

2 次単価表

単価使用年月	2026. 08
歩掛適用年月	2026. 08
労務調整係数	1. 000-00000 0. 0 0

単 107号	坑口工 (低耐荷力圧入工工程推進)	呼び径250mm	単位	箇所	単位数量	1	単価	
名称・規格		条件	単位	数量	単価	金額	摘要	
土木一般世話役								
			人					
溶接工								
			人					
普通作業員								
			人					
止水器 径250mm ケーシング 立坑用								
			組	1				
鋼材溶接工							単 201号	
			m	2. 1				
鋼材切断工							単 202号	
			m	4. 2				
トラック[クレーン装置付] ベーストラック4～4. 5t級吊能力2. 9t							単 192号	
			時間					
諸雑費(まるめ)								
			式	1				
合計								
単価							円/箇所	

2 次単価表

単価使用年月	2026. 08
歩掛適用年月	2026. 08
労務調整係数	1. 000-00000 0. 0 0

単 108号	坑口工 (低耐荷力圧入工工程推進)	呼び径200mm	単位	箇所	単位数量	1	単価	
名称・規格		条件	単位	数量	単価	金額	摘要	
土木一般世話役								
			人					
溶接工								
			人					
普通作業員								
			人					
止水器 径200mm ケーシング 立坑用								
			組	1				
鋼材溶接工							単 201号	
			m	1. 9				
鋼材切断工							単 202号	
			m	3. 8				
トラック[クレーン装置付] ベーストラック4～4. 5t級吊能力2. 9t							単 192号	
			時間					
諸雑費(まるめ)								
			式	1				
合計								
単価							円/箇所	

2 次単価表

単価使用年月	2026. 08
歩掛適用年月	2026. 08
労務調整係数	1. 000-00000 0. 0 0

単 109号	坑口工 (低耐荷力圧入二工程推進)	呼び径250mm	単位	箇所	単位数量	1	単価	
名称・規格		条件	単位	数量	単価	金額	摘要	
土木一般世話役								
			人					
溶接工								
			人					
普通作業員								
			人					
止水器 径250mm 標準タイプ [※] (二工程方式)								
			組	1				
鋼材溶接工							単 201号	
			m	2. 1				
鋼材切断工							単 202号	
			m	4. 2				
トラック[クレーン装置付] ベ ^ー ストラック4〜4. 5t級吊能力2. 9t							単 192号	
			時間					
諸雑費(まるめ)								
			式	1				
合計								
単価							円／箇所	

2 次単価表

単価使用年月	2026. 08
歩掛適用年月	2026. 08
労務調整係数	1. 000-00000 0. 0 0

単 110号	坑口工 (低耐荷力圧入二工程推進)	呼び径200mm	単位	箇所	単位数量	1	単価	
名称・規格		条件	単位	数量	単価	金額	摘要	
土木一般世話役								
			人					
溶接工								
			人					
普通作業員								
			人					
止水器 径200mm 標準タイプ [※] (二工程方式)								
			組	1				
鋼材溶接工							単 201号	
			m	1. 9				
鋼材切断工							単 202号	
			m	3. 8				
トラック[クレーン装置付] ベ ^ー ストラック4〜4. 5t級吊能力2. 9t							単 192号	
			時間					
諸雑費(まるめ)								
			式	1				
合計								
単価							円/箇所	

2 次単価表

単価使用年月	2026. 08
歩掛適用年月	2026. 08
労務調整係数	1. 000-00000 0. 0 0

単 111号	鏡切り工	小型立坑(鋼製ケーシング)	単位	m	単位数量	1	単価	
名称・規格		条件	単位	数量	単価	金額	摘要	
土木一般世話役								
			人					
溶接工								
			人					
普通作業員								
			人					
諸雑費(率+まるめ)								
			式	1				
合計								
単価							円/m	

2 次単価表

単価使用年月	2026. 08
歩掛適用年月	2026. 08
労務調整係数	1. 000-00000 0. 0 0

単 112号	推進設備工(低耐荷力圧入二工程)		単位	箇所	単位数量	1	単価	
名称・規格		条件	単位	数量	単価	金額	摘要	
土木一般世話役								
			人					
特殊作業員								
			人					
普通作業員								
			人					
電工								
			人					
トラック[クレーン装置付] ベーストラック4～4. 5t級吊能力2. 9t							単 192号	
			時間					
諸雑費(まるめ)								
			式	1				
合計								
単価							円／箇所	

2 次単価表

単価使用年月	2026. 08
歩掛適用年月	2026. 08
労務調整係数	1. 000-00000 0. 0 0

単 113号	推進設備据換工 (低耐荷力圧入工工程)		単位	箇所	単位数量	1	単価	
名称・規格		条件	単位	数量	単価	金額	摘要	
土木一般世話役								
			人					
特殊作業員								
			人					
普通作業員								
			人					
電工								
			人					
トラック[クレーン装置付] ベーストラック4～4. 5t級吊能力2. 9t							単 192号	
			時間					
諸雑費(まるめ)								
			式	1				
合計								
単価							円／箇所	

2 次単価表

単価使用年月	2026. 08
歩掛適用年月	2026. 08
労務調整係数	1. 000-00000 0. 0 0

単 114号	ポンプ 据付・撤去		単位	箇所	単位数量	1	単価	
名称・規格		条件	単位	数量	単価	金額	摘要	
土木一般世話役								
			人					
普通作業員								
			人					
ラフテレンクレーン[油圧伸縮シブ型] 4. 9t吊								
			日					
合計								
単価							円／箇所	

2 次単価表

単価使用年月	2026. 08
歩掛適用年月	2026. 08
労務調整係数	1. 000-00000 0. 0 0

単 115号	ポンプ 運転工		単位	日	単位数量	1	単価	
名 称 ・ 規 格		条 件	単位	数量	単価	金額	摘 要	
特殊作業員								
			人					
工事用水中ポンプ [普通型] 潜水ポンプ 口径 φ 50mm 全揚程5m		機械条件:運転日当り損料						
			日					
発動発電機運転 2. 7/3kVA							単 203号	
			日					
諸雑費								
			式	1				
合 計								
単 価							円／日	

2 次単価表

単価使用年月	2026. 08
歩掛適用年月	2026. 08
労務調整係数	1. 000-00000 0. 0 0

単 116号	注入設備据付・解体(車上)	1. 5	単位	現場	単位数量	1	単価	
名称・規格		条件	単位	数量	単価	金額	摘要	
土木一般世話役								
			人					
特殊作業員								
			人					
普通作業員								
			人					
トラック[クレーン装置付] ベーストラック4～4. 5t級吊能力2. 9t							単 192号	
			時間					
トラック[普通型] 4～4. 5t積		機械条件: 供用日当り損料						
			日					
諸雑費(まるめ)								
			式	1				
合計								
単価							円／現場	

2 次単価表

単価使用年月	2026. 08
歩掛適用年月	2026. 08
労務調整係数	1. 000-00000 0. 0 0

単 117号	二重管スレナ工法	2セット, 0m, 0m, 3. 886m, 1. 119m, 811. 3L/ 本, 無, 無	単位	本	単位数量	1	単価	
名称・規格		条件	単位	数量	単価	金額	摘要	
土木一般世話役								
			人					
特殊作業員								
			人					
普通作業員								
			人					
注入材 懸濁型アルカリ系無機タイプ								
			L	811. 3				
ボーリングマシン[油圧式] 5. 5kW級								
			日					
薬液注入ポンプ 5～20L/min×2 (9. 8MPa)								
			日					
二重管スレナ工法削孔 消耗材料費		埴質土					単 204号	
			m	0				
二重管スレナ工法削孔 消耗材料費		砂質土					単 205号	
			m	0				
二重管スレナ工法削孔 消耗材料費		粘性土					単 206号	
			m	3. 886				
二重管スレナ工法注入 消耗材料費							単 207号	
			KL	0. 811				
諸雑費(率+まるめ)								
			式	1				
合計								

2 次単価表

単価使用年月	2026. 08
歩掛適用年月	2026. 08
労務調整係数	1. 000-00000 0. 0 0

単 117号	二重管ストレーナ工法	2セット, 0m, 0m, 3. 886m, 1. 119m, 811. 3L/ 本, 無, 無	単位	本	単位数量	1	単価	
名称・規格		条件	単位	数量	単価	金額	摘要	
単価							円／本	

2 次単価表

単価使用年月	2026. 08
歩掛適用年月	2026. 08
労務調整係数	1. 000-00000 0. 0 0

単 118号	トラック損料(注入時) (二重管スレーナ工法)	0m, 0m, 3. 886m, 1. 119m, 3. 245KL, 4本, 複相方式, 2セット, 1. 5	単位	現場	単位数量	1	単価	
名称・規格		条件	単位	数量	単価	金額	摘要	
トラック損料(注入時)							単 208号	
			日					
合計							円／現場	
単価								

2 次単価表

単価使用年月	2026. 08
歩掛適用年月	2026. 08
労務調整係数	1. 000-00000 0. 0 0

単 119号	二重管スレナ工法	2セット, 0m, 0m, 3. 87m, 1. 103m, 785. 5L/ 本, 無, 無	単位	本	単位数量	1	単価	
名称・規格		条件	単位	数量	単価	金額	摘要	
土木一般世話役								
			人					
特殊作業員								
			人					
普通作業員								
			人					
注入材 懸濁型アルカリ系無機タイプ								
			L	785. 5				
ボーリングマシン[油圧式] 5. 5kW級								
			日					
薬液注入ポンプ 5～20L/min×2 (9. 8MPa)								
			日					
二重管スレナ工法削孔 消耗材料費		埴質土					単 204号	
			m	0				
二重管スレナ工法削孔 消耗材料費		砂質土					単 205号	
			m	0				
二重管スレナ工法削孔 消耗材料費		粘性土					単 206号	
			m	3. 87				
二重管スレナ工法注入 消耗材料費							単 207号	
			KL	0. 786				
諸雑費(率+まるめ)								
			式	1				
合計								

2 次単価表

単価使用年月	2026. 08
歩掛適用年月	2026. 08
労務調整係数	1. 000-00000 0. 0 0

単 119号	二重管ストレーナ工法	2セット, 0m, 0m, 3. 87m, 1. 103m, 785. 5L/ 本, 無, 無	単位	本	単位数量	1	単価	
名称・規格		条件	単位	数量	単価	金額	摘要	
単価							円／本	

2 次単価表

単価使用年月	2026. 08
歩掛適用年月	2026. 08
労務調整係数	1. 000-00000 0. 0 0

単 120号	トラク損料(注入時) (二重管スレーナ工法)	0m, 0m, 3. 87m, 1. 103m, 3. 142KL, 4本, 複相方式, 2セット, 1. 5	単位	現場	単位数量	1	単価	
名称・規格		条件	単位	数量	単価	金額	摘要	
トラク損料(注入時)							単 208号	
			日					
合計							円／現場	
単価								

2 次単価表

単価使用年月	2026. 08
歩掛適用年月	2026. 08
労務調整係数	1. 000-00000 0. 0 0

単 121号	二重管スレナ工法	2セット, 0m, 0m, 3. 889m, 1. 122m, 785. 5L/ 本, 無, 無	単位	本	単位数量	1	単価	
名称・規格		条件	単位	数量	単価	金額	摘要	
土木一般世話役								
			人					
特殊作業員								
			人					
普通作業員								
			人					
注入材 懸濁型アルカリ系無機タイプ								
			L	785. 5				
ボーリングマシン[油圧式] 5. 5kW級								
			日					
薬液注入ポンプ 5～20L/min×2 (9. 8MPa)								
			日					
二重管スレナ工法削孔 消耗材料費		埴質土					単 204号	
			m	0				
二重管スレナ工法削孔 消耗材料費		砂質土					単 205号	
			m	0				
二重管スレナ工法削孔 消耗材料費		粘性土					単 206号	
			m	3. 889				
二重管スレナ工法注入 消耗材料費							単 207号	
			KL	0. 786				
諸雑費(率+まるめ)								
			式	1				
合計								

2 次単価表

単価使用年月	2026. 08
歩掛適用年月	2026. 08
労務調整係数	1. 000-00000 0. 0 0

単 121号	二重管ストレーナ工法	2セット, 0m, 0m, 3. 889m, 1. 122m, 785. 5L/ 本, 無, 無	単位	本	単位数量	1	単価	
名称・規格		条件	単位	数量	単価	金額	摘要	
単価							円／本	

2 次単価表

単価使用年月	2026. 08
歩掛適用年月	2026. 08
労務調整係数	1. 000-00000 0. 0 0

単 122号	トラク損料(注入時) (二重管スレーナ工法)	0m, 0m, 3. 889m, 1. 122m, 3. 142KL, 4本, 複相方式, 2セット, 1. 5	単位	現場	単位数量	1	単価	
名称・規格		条件	単位	数量	単価	金額	摘要	
トラク損料(注入時)							単 208号	
			日					
合計							円／現場	
単価								

2 次単価表

単価使用年月	2026. 08
歩掛適用年月	2026. 08
労務調整係数	1. 000-00000 0. 0 0

単 123号	二重管スレナ工法	2セット, 0m, 0m, 3. 947m, 1. 18m, 808. 5L/ 本, 無, 無	単位	本	単位数量	1	単価	
名称・規格		条件	単位	数量	単価	金額	摘要	
土木一般世話役								
			人					
特殊作業員								
			人					
普通作業員								
			人					
注入材 懸濁型アルカリ系無機タイプ								
			L	808. 5				
ボーリングマシン[油圧式] 5. 5kW級								
			日					
薬液注入ポンプ 5～20L/min×2 (9. 8MPa)								
			日					
二重管スレナ工法削孔 消耗材料費		埴質土					単 204号	
			m	0				
二重管スレナ工法削孔 消耗材料費		砂質土					単 205号	
			m	0				
二重管スレナ工法削孔 消耗材料費		粘性土					単 206号	
			m	3. 947				
二重管スレナ工法注入 消耗材料費							単 207号	
			KL	0. 809				
諸雑費(率+まるめ)								
			式	1				
合計								

2 次単価表

単価使用年月	2026. 08
歩掛適用年月	2026. 08
労務調整係数	1. 000-00000 0. 0 0

単 123号	二重管ストレーナ工法	2セット, 0m, 0m, 3. 947m, 1. 18m, 808. 5L/ 本, 無, 無	単位	本	単位数量	1	単価	
名 称 ・ 規 格		条 件	単位	数 量	単 価	金 額	摘 要	
単 価							円／本	

2 次単価表

単価使用年月	2026. 08
歩掛適用年月	2026. 08
労務調整係数	1. 000-00000 0. 0 0

単 124号	トラック損料(注入時) (二重管スレーナ工法)	0m, 0m, 3. 947m, 1. 18m, 3. 234KL, 4本, 複相方式, 2セット, 1. 5	単位	現場	単位数量	1	単価	
名称・規格		条件	単位	数量	単価	金額	摘要	
トラック損料(注入時)							単 208号	
			日					
合計							円／現場	
単価								

2 次単価表

単価使用年月	2026. 08
歩掛適用年月	2026. 08
労務調整係数	1. 000-00000 0. 0 0

単 125号	二重管スレナ工法	2セット, 0m, 0m, 4. 151m, 1. 435m, 776. 3L/ 本, 無, 無	単位	本	単位数量	1	単価	
名称・規格		条件	単位	数量	単価	金額	摘要	
土木一般世話役								
			人					
特殊作業員								
			人					
普通作業員								
			人					
注入材 懸濁型アルカリ系無機タイプ								
			L	776. 3				
ボーリングマシン[油圧式] 5. 5kW級								
			日					
薬液注入ポンプ 5～20L/min×2 (9. 8MPa)								
			日					
二重管スレナ工法削孔 消耗材料費		粘土質土					単 204号	
			m	0				
二重管スレナ工法削孔 消耗材料費		砂質土					単 205号	
			m	0				
二重管スレナ工法削孔 消耗材料費		粘性土					単 206号	
			m	4. 151				
二重管スレナ工法注入 消耗材料費							単 207号	
			KL	0. 776				
諸雑費(率+まるめ)								
			式	1				
合計								

2 次単価表

単価使用年月	2026. 08
歩掛適用年月	2026. 08
労務調整係数	1. 000-00000 0. 0 0

単 125号	二重管ストレーナ工法	2セット, 0m, 0m, 4. 151m, 1. 435m, 776. 3L/ 本, 無, 無	単位	本	単位数量	1	単価	
名称・規格		条件	単位	数量	単価	金額	摘要	
単価							円／本	

2 次単価表

単価使用年月	2026. 08
歩掛適用年月	2026. 08
労務調整係数	1. 000-00000 0. 0 0

単 126号	トラツク損料(注入時) (二重管スレーナ工法)	0m, 0m, 4. 151m, 1. 435m, 3. 105KL, 4本, 複相方式, 2セット, 1. 5	単位	現場	単位数量	1	単価	
名称・規格		条件	単位	数量	単価	金額	摘要	
トラツク損料(注入時)							単 208号	
			日					
合計							円／現場	
単価								

2 次単価表

単価使用年月	2026. 08
歩掛適用年月	2026. 08
労務調整係数	1. 000-00000 0. 0 0

単 127号	二重管スレナ工法	2セット, 0m, 0m, 4. 479m, 1. 763m, 746. 3L/ 本, 無, 無	単位	本	単位数量	1	単価	
名称・規格		条件	単位	数量	単価	金額	摘要	
土木一般世話役								
			人					
特殊作業員								
			人					
普通作業員								
			人					
注入材 懸濁型アルカリ系無機タイプ								
			L	746. 3				
ボーリングマシン[油圧式] 5. 5kW級								
			日					
薬液注入ポンプ 5～20L/min×2 (9. 8MPa)								
			日					
二重管スレナ工法削孔 消耗材料費		埴質土					単 204号	
			m	0				
二重管スレナ工法削孔 消耗材料費		砂質土					単 205号	
			m	0				
二重管スレナ工法削孔 消耗材料費		粘性土					単 206号	
			m	4. 479				
二重管スレナ工法注入 消耗材料費							単 207号	
			KL	0. 746				
諸雑費(率+まるめ)								
			式	1				
合計								

2 次単価表

単価使用年月	2026. 08
歩掛適用年月	2026. 08
労務調整係数	1. 000-00000 0. 0 0

単 127号	二重管ストレーナ工法	2セット, 0m, 0m, 4. 479m, 1. 763m, 746. 3L/ 本, 無, 無	単位	本	単位数量	1	単価	
名称・規格		条件	単位	数量	単価	金額	摘要	
単価							円／本	

2 次単価表

単価使用年月	2026. 08
歩掛適用年月	2026. 08
労務調整係数	1. 000-00000 0. 0 0

単 128号	トラック損料(注入時) (二重管スレーナ工法)	0m, 0m, 4. 479m, 1. 763m, 2. 985KL, 4本, 複相方式, 2セット, 1. 5	単位	現場	単位数量	1	単価	
名称・規格		条件	単位	数量	単価	金額	摘要	
トラック損料(注入時)							単 208号	
			日					
合計							円／現場	
単価								

2 次単価表

単価使用年月	2026. 08
歩掛適用年月	2026. 08
労務調整係数	1. 000-00000 0. 0 0

単 129号	二重管スレナ工法	2セット, 0m, 0m, 4. 499m, 1. 783m, 746. 3L/ 本, 無, 無	単位	本	単位数量	1	単価	
名称・規格		条件	単位	数量	単価	金額	摘要	
土木一般世話役								
			人					
特殊作業員								
			人					
普通作業員								
			人					
注入材 懸濁型アルカリ系無機タイプ								
			L	746. 3				
ボーリングマシン[油圧式] 5. 5kW級								
			日					
薬液注入ポンプ 5～20L/min×2 (9. 8MPa)								
			日					
二重管スレナ工法削孔 消耗材料費		埴質土					単 204号	
			m	0				
二重管スレナ工法削孔 消耗材料費		砂質土					単 205号	
			m	0				
二重管スレナ工法削孔 消耗材料費		粘性土					単 206号	
			m	4. 499				
二重管スレナ工法注入 消耗材料費							単 207号	
			KL	0. 746				
諸雑費(率+まるめ)								
			式	1				
合計								

2 次単価表

単価使用年月	2026. 08
歩掛適用年月	2026. 08
労務調整係数	1. 000-00000 0. 0 0

単 129号	二重管ストレーナ工法	2セット, 0m, 0m, 4. 499m, 1. 783m, 746. 3L/ 本, 無, 無	単位	本	単位数量	1	単価	
名 称 ・ 規 格		条 件	単位	数量	単価	金額	摘 要	
単 価							円／本	

2 次単価表

単価使用年月	2026. 08
歩掛適用年月	2026. 08
労務調整係数	1. 000-00000 0. 0 0

単 130号	トラック損料(注入時) (二重管スレーナ工法)	0m, 0m, 4. 499m, 1. 783m, 2. 985KL, 4本, 複相方式, 2セット, 1. 5	単位	現場	単位数量	1	単価	
名称・規格		条件	単位	数量	単価	金額	摘要	
トラック損料(注入時)							単 208号	
			日					
合計							円／現場	
単価								

2 次単価表

単価使用年月	2026. 08
歩掛適用年月	2026. 08
労務調整係数	1. 000-00000 0. 0 0

単 131号	二重管スレナ工法	2セット, 0m, 0m, 4. 585m, 1. 869m, 770. 8L/ 本, 無, 無	単位	本	単位数量	1	単価	
名称・規格		条件	単位	数量	単価	金額	摘要	
土木一般世話役								
			人					
特殊作業員								
			人					
普通作業員								
			人					
注入材 懸濁型アルカリ系無機タイプ								
			L	770. 8				
ボーリングマシン[油圧式] 5. 5kW級								
			日					
薬液注入ポンプ 5～20L/min×2 (9. 8MPa)								
			日					
二重管スレナ工法削孔 消耗材料費		埴質土					単 204号	
			m	0				
二重管スレナ工法削孔 消耗材料費		砂質土					単 205号	
			m	0				
二重管スレナ工法削孔 消耗材料費		粘性土					単 206号	
			m	4. 585				
二重管スレナ工法注入 消耗材料費							単 207号	
			KL	0. 771				
諸雑費(率+まるめ)								
			式	1				
合計								

2 次単価表

単価使用年月	2026. 08
歩掛適用年月	2026. 08
労務調整係数	1. 000-00000 0. 0 0

単 131号	二重管ストレーナ工法	2セット, 0m, 0m, 4. 585m, 1. 869m, 770. 8L/ 本, 無, 無	単位	本	単位数量	1	単価	
名 称 ・ 規 格		条 件	単位	数量	単価	金額	摘 要	
単 価							円／本	

2 次単価表

単価使用年月	2026. 08
歩掛適用年月	2026. 08
労務調整係数	1. 000-00000 0. 0 0

単 132号	トラック損料(注入時) (二重管スレーナ工法)	0m, 0m, 4. 585m, 1. 869m, 3. 083KL, 4本, 複相方式, 2セット, 1. 5	単位	現場	単位数量	1	単価	
名称・規格		条件	単位	数量	単価	金額	摘要	
トラック損料(注入時)							単 208号	
			日					
合計							円／現場	
単価								

2 次単価表

単価使用年月	2026. 08
歩掛適用年月	2026. 08
労務調整係数	1. 000-00000 0. 0 0

単 133号	材料費		単位	式	単位数量	1	単価	
名称・規格		条件	単位	数量	単価	金額	摘要	
ﾌﾟﾚｰｼｮﾝﾍﾞﾝﾄﾞ(直管) φ150有効長4m								
			本	7				
特殊取付支管 φ150								
			個	7				
取付管用 (塩ビ) キャップ φ150								
			個	7				
水膨張性止水材 P210								
			本	7				
水中ポンﾄﾞ E380								
			kg	7				
セメント (袋詰め)								
			kg	84				
N. Lﾍﾞｰｽﾄ								
			kg	14				
合計								

2 次単価表

単価使用年月	2026. 08
歩掛適用年月	2026. 08
労務調整係数	1. 000-00000 0. 0 0

単 134号	機材さや管据付工 鋼管径 φ 250		単位	箇所	単位数量	1	単価	
名称・規格		条件	単位	数量	単価	金額	摘要	
土木一般世話役								
			人					
特殊作業員								
			人					
普通作業員								
			人					
エンジンウエルター運転 8. 13kw							単 209号	
			時間					
高圧・ポンプ 運転 5. 5kw ・ 80kg/m2							単 210号	
			時間					
トラック運転 2t							単 211号	
			時間					
バキューム車運転 4t吸引車							単 212号	
			時間					
合計								
単価							円／箇所	

2 次単価表

単価使用年月	2026. 08
歩掛適用年月	2026. 08
労務調整係数	1. 000-00000 0. 0 0

単 135号	さや管推進工 鋼管径 φ250(土被り5m未満)		単位	m	単位数量	1	単価	
名称・規格		条件	単位	数量	単価	金額	摘要	
土木一般世話役								
			人					
特殊作業員								
			人					
普通作業員								
			人					
アーク溶接工							単 213号	
			時間					
ガス溶接工							単 214号	
			時間					
推進車運転							単 215号	
			時間					
トラック運転 2t							単 211号	
			時間					
エンジンウエルトター運転 8. 13kw							単 209号	
			時間					
鋼管ケーシング 損料 φ 250								
			m	1				
推進ヘッド 損料 φ 250								
			m	1				
合計								
単価							円／m	

2 次単価表

単価使用年月	2026. 08
歩掛適用年月	2026. 08
労務調整係数	1. 000-00000 0. 0 0

単 136号	排土工 φ 250(土被り5m未満)		単位	m	単位数量	1	単価	
名称・規格		条件	単位	数量	単価	金額	摘要	
土木一般世話役								
			人					
特殊作業員								
			人					
普通作業員								
			人					
エンジンウエルター運転 8. 13kw							単 209号	
			時間					
高圧・ポンプ運転 5. 5kw・80kg/m2							単 210号	
			時間					
トラック運転 2t							単 211号	
			時間					
バキューム車運転 4t吸引車							単 212号	
			時間					
合計								
単価							円／m	

2 次単価表

単価使用年月	2026. 08
歩掛適用年月	2026. 08
労務調整係数	1. 000-00000 0. 0 0

単 137号	注水工 φ 250		単位	箇所	単位数量	1	単価	
名称・規格		条件	単位	数量	単価	金額	摘要	
普通作業員								
			人					
合計								
単価							円／箇所	

2 次単価表

単価使用年月	2026. 08
歩掛適用年月	2026. 08
労務調整係数	1. 000-00000 0. 0 0

単 138号	コア抜き工 φ 250		単位	箇所	単位数量	1	単価	
名称・規格		条件	単位	数量	単価	金額	摘要	
土木一般世話役								
			人					
特殊作業員								
			人					
普通作業員								
			人					
推進車運転							単 215号	
			時間					
エンジンウエルダー運転 8. 13kw							単 209号	
			時間					
トラック運転 2t							単 211号	
			時間					
コアモーター損料								
			時間					
コアロッド 損料 1/2吋								
			m	17				
コアビット損料 取付管径								
			回	1				
合計								
単価							円／箇所	

2 次単価表

単価使用年月	2026. 08
歩掛適用年月	2026. 08
労務調整係数	1. 000-00000 0. 0 0

単 139号	塩ビ管挿入工 φ150(塩ビ管)		単位	m	単位数量	1	単価	
名称・規格		条件	単位	数量	単価	金額	摘要	
土木一般世話役								
			人					
特殊作業員								
			人					
普通作業員								
			人					
推進車運転							単 215号	
			時間					
エンジンウェルター運転 8.13kw							単 209号	
			時間					
塩ビカッター								
			時間					
トラック運転 2t							単 211号	
			時間					
合計								
単価							円／m	

2 次単価表

単価使用年月	2026. 08
歩掛適用年月	2026. 08
労務調整係数	1. 000-00000 0. 0 0

単 140号	NLク`ラウト注入工 φ150		単位	箇所	単位数量	1	単価	
名称・規格		条件	単位	数量	単価	金額	摘要	
土木一般世話役								
			人					
特殊作業員								
			人					
普通作業員								
			人					
エンジンウエルター運転 8. 13kw							単 209号	
			時間					
ミキサー損料								
			時間					
トラック運転 2t							単 211号	
			時間					
合計								
単価							円／箇所	

2 次単価表

単価使用年月	2026. 08
歩掛適用年月	2026. 08
労務調整係数	1. 000-00000 0. 0 0

単 141号	さや管抜去工 φ 250		単位	箇所	単位数量	1	単価	
名称・規格		条件	単位	数量	単価	金額	摘要	
土木一般世話役								
			人					
特殊作業員								
			人					
普通作業員								
			人					
推進車運転							単 215号	
			時間					
合計								
単価							円／箇所	

2 次単価表

単価使用年月	2026. 08
歩掛適用年月	2026. 08
労務調整係数	1. 000-00000 0. 0 0

単 142号	埋戻し工（良質土）		単位	箇所	単位数量	1	単価	
名称・規格		条件	単位	数量	単価	金額	摘要	
土木一般世話役								
			人					
特殊作業員								
			人					
普通作業員								
			人					
良質土							単 216号	
			m3	0. 07				
合計								
単価							円／箇所	

2 次単価表

単価使用年月	2026. 08
歩掛適用年月	2026. 08
労務調整係数	1. 000-00000 0. 0 0

単 143号	材料費		単位	式	単位数量	1	単価	
名称・規格		条件	単位	数量	単価	金額	摘要	
ﾌﾟﾚｰｼｮﾝﾍﾞﾝﾄﾞ(直管) φ150有効長4m								
			本	2				
特殊取付支管 φ150								
			個	2				
取付管用 (塩ビ) キャップ φ150								
			個	2				
水膨張性止水材 P210								
			本	2				
水中ポンﾄﾞ E380								
			kg	2				
セメント (袋詰め)								
			kg	24				
N. Lﾍﾞｰｽﾄ								
			kg	4				
合計								

2 次単価表

単価使用年月	2026. 08
歩掛適用年月	2026. 08
労務調整係数	1. 000-00000 0. 0 0

単 144号	コア抜き工 φ200		単位	箇所	単位数量	1	単価	
名称・規格		条件	単位	数量	単価	金額	摘要	
土木一般世話役								
			人					
特殊作業員								
			人					
普通作業員								
			人					
推進車運転							単 215号	
			時間					
エンジンウエルダー運転 8. 13kw							単 209号	
			時間					
トラック運転 2t							単 211号	
			時間					
コアモーター損料								
			時間					
コアロッド 損料 1/2吋								
			m	6				
コアビット損料 取付管径								
			回	1				
合計								
単価							円／箇所	

2 次単価表

単価使用年月	2026. 08
歩掛適用年月	2026. 08
労務調整係数	1. 000-00000 0. 0 0

単 145号	埋戻し工（良質土）		単位	箇所	単位数量	1	単価	
名称・規格		条件	単位	数量	単価	金額	摘要	
土木一般世話役								
			人					
特殊作業員								
			人					
普通作業員								
			人					
良質土							単 216号	
			m3	0. 09				
合計								
単価							円／箇所	

2 次単価表

単価使用年月	2026. 08
歩掛適用年月	2026. 08
労務調整係数	1. 000-00000 0. 0 0

単 146号	機械掘削工(小型ハックホ)	排対(2次)山積0. 13m3(平0. 1m3)	単位	m3	単位数量	100	単価	
名称・規格		条件	単位	数量	単価	金額	摘要	
土木一般世話役								
			人					
普通作業員								
			人					
小型ハックホ運転[クローラ型](2次)							単 217号	
山積0. 13m3(平積0. 1m3)			日					
合計								
単価							円／m3	

2 次単価表

単価使用年月	2026. 08
歩掛適用年月	2026. 08
労務調整係数	1. 000-00000 0. 0 0

単 147号	機械投入埋戻工(小型ハックホ)	排対(2次)山積0. 13m3(平0. 1m3), 100 m3/100m3	単位	m3	単位数量	100	単価	
名称・規格		条件	単位	数量	単価	金額	摘要	
土木一般世話役								
			人					
普通作業員								
			人					
小型ハックホ運転[クローラ型](2次) 山積0. 13m3(平積0. 1m3)							単 217号	
			日					
クハ 締固め		全ての費用						
			m3	100				
諸雑費(まるめ)								
			式	1				
合計								
単価							円/m3	

2 次単価表

単価使用年月	2026. 08
歩掛適用年月	2026. 08
労務調整係数	1. 000-00000 0. 0 0

単 148号	ます設置工(塩化ビニル製) (市場単価)	ます径 200mm, 5箇所以上, 無, 無, 無	単位	箇所	単位数量	1	単価	
名称・規格		条件	単位	数量	単価	金額	摘要	
塩化ビニル製ます設置工(材工共) ます(径200)								
			箇所	1				
合計								
単価							円／箇所	

2 次単価表

単価使用年月	2026. 08
歩掛適用年月	2026. 08
労務調整係数	1. 000-00000 0. 0 0

単 149号	ます設置工(塩化ビニル製) (市場単価)	ます径 200mm, 5箇所以上, 無, 無, 有	単位	箇所	単位数量	1	単価	
名称・規格		条件	単位	数量	単価	金額	摘要	
塩化ビニル製ます設置工(材工共) ます(径200)								
			箇所	1				
塩化ビニル製ます設置工 加算額 鋳鉄製防護蓋設置費(手間のみ)								
			箇所	1				
諸雑費(まるめ)								
			式	1				
合計								
単価							円/箇所	

2 次単価表

						単価使用年月	2026. 08	
						歩掛適用年月	2026. 08	
						労務調整係数	1. 000-00000 0. 0 0	
単 150号	取付管布設および支管取付工 (市場単価)	管径 150mm, 5箇所以上, 無, 無, 有, 無 , 無	単位	箇所	単位数量	1	単価	
名称・規格		条件	単位	数量	単価	金額	摘要	
取付管布設及び支管取付工(材工共) 管径150								
			箇所	1				
諸雑費(まるめ)								
			式	1				
合計								
単価							円／箇所	

2 次単価表

						単価使用年月	2026. 08	
						歩掛適用年月	2026. 08	
						労務調整係数	1. 000-00000 0. 0 0	
単 151号	取付管布設および支管取付工 (市場単価)	管径 150mm, 5箇所以上, 無, 無, 無, 無 , 無	単位	箇所	単位数量	1	単価	
名称・規格		条件	単位	数量	単価	金額	摘要	
取付管布設及び支管取付工(材工共) 管径150								
			箇所	1				
合計								
単価							円／箇所	

2 次単価表

単価使用年月	2026. 08
歩掛適用年月	2026. 08
労務調整係数	1. 000-00000 0. 0 0

単 152号	取付管布設および支管取付工 (市場単価)	管径 150mm, 5箇所以上, 無, 無, 無, 有 , 無	単位	箇所	単位数量	1	単価	
名称・規格		条件	単位	数量	単価	金額	摘要	
取付管布設及び支管取付工(材工共) 管径150								
			箇所	1				
諸雑費(まるめ)								
			式	1				
合計								
単価							円／箇所	

2 次単価表

単価使用年月	2026. 08
歩掛適用年月	2026. 08
労務調整係数	1. 000-00000 0. 0 0

単 153号	圧入掘削積込み工	呼び径 φ 2000mm, 粘性土 N<=5, 揺動方式, 42kW, 標準(1. 0)	単位	m	単位数量	1	単価	
名称・規格		条件	単位	数量	単価	金額	摘要	
土木一般世話役								
			人					
特殊作業員								
			人					
普通作業員								
			人					
圧入機		揺動方式, 42kW					単 218号	
呼び径 φ 1500, φ 1800, φ 2000mm			時間					
油圧クラムシェル							単 219号	
テレスコピック式(平積0. 6m3)			時間					
ラフテレーンクレーン[油圧伸縮シブ型]								
16t吊			日					
諸雑費(まるめ)								
			式	1				
合計								
単価							円/m	

2 次単価表

単価使用年月	2026. 08
歩掛適用年月	2026. 08
労務調整係数	1. 000-00000 0. 0 0

単 154号	ケーシング溶接工	呼び径 φ 2000mm	単位	箇所	単位数量	1	単価	
名称・規格		条件	単位	数量	単価	金額	摘要	
ケーシング溶接工			m	6. 3			単 220号	
合計								
単価							円／箇所	

2 次単価表

単価使用年月	2026. 08
歩掛適用年月	2026. 08
労務調整係数	1. 000-00000 0. 0 0

単 155号	ケーシング引上げ工	呼び径 φ 2000mm, 揺動式, 42kW, 標準 (1. 0)	単位	箇所	単位数量	1	単価	
名称・規格		条件	単位	数量	単価	金額	摘要	
ケーシング引上げ工		呼び径 φ 2000mm, 揺動式, 42kW, 標準 (1. 0)	m	0. 9			単 221号	
合計								
単価							円／箇所	

2 次単価表

単価使用年月	2026. 08
歩掛適用年月	2026. 08
労務調整係数	1. 000-00000 0. 0 0

単 156号	ケーシング撤去工	呼び径 φ 2000mm, 12. 57m	単位	箇所	単位数量	1	単価	
名称・規格		条件	単位	数量	単価	金額	摘要	
土木一般世話役								
			人					
特殊作業員								
			人					
普通作業員								
			人					
クレーン装置付トラック 4～4. 5t級2. 9t吊							単 222号	
			時間					
ケーシング切断工							単 223号	
			m	12. 57				
諸雑費(まるめ)								
			式	1				
合計								
単価							円／箇所	

2 次単価表

単価使用年月	2026. 08
歩掛適用年月	2026. 08
労務調整係数	1. 000-00000 0. 0 0

単 157号	底盤コンクリート打設工		単位	m3	単位数量	10	単価	
名称・規格		条件	単位	数量	単価	金額	摘要	
土木一般世話役								
			人					
特殊作業員								
			人					
普通作業員								
			人					
コンクリート 30-18-20-350kg-55%								
			m3	10. 4				
諸雑費(率+まるめ)								
			式	1				
合計								
単価							円／m3	

2 次単価表

単価使用年月	2026. 08
歩掛適用年月	2026. 08
労務調整係数	1. 000-00000 0. 0 0

単 158号	機械設置撤去工	呼び径 φ 2000mm, 揺動方式, 42kW, 標準 (1. 0)	単位	回	単位数量	1	単価	
名称・規格		条件	単位	数量	単価	金額	摘要	
土木一般世話役								
			人					
特殊作業員								
			人					
普通作業員								
			人					
圧入機 呼び径 φ 1500, φ 1800, φ 2000mm		揺動方式, 42kW					単 224号	
			時間					
ラフテレンクレーン[油圧伸縮ジブ型] 16t吊								
			日					
諸雑費(まるめ)								
			式	1				
合計								
単価							円/回	

2 次単価表

単価使用年月	2026. 08
歩掛適用年月	2026. 08
労務調整係数	1. 000-00000 0. 0 0

単 159号	うわ水排水工	標準(1. 0)	単位	箇所	単位数量	1	単価	
名称・規格		条件	単位	数量	単価	金額	摘要	
土木一般世話役								
			人					
普通作業員								
			人					
ラフテレンクレーン[油圧伸縮ｼﾞﾌﾞ型] 4. 9t吊								
			日					
諸雑費(率+まるめ)								
			式	1				
合計								
単価							円／箇所	

2 次単価表

単価使用年月	2026. 08
歩掛適用年月	2026. 08
労務調整係数	1. 000-00000 0. 0 0

単 160号	スライム処理工		単位	箇所	単位数量	1	単価	
名称・規格		条件	単位	数量	単価	金額	摘要	
土木一般世話役								
			人					
特殊作業員								
			人					
普通作業員								
			人					
諸雑費(まるめ)								
			式	1				
合計								
単価							円／箇所	

2 次単価表

単価使用年月	2026. 08
歩掛適用年月	2026. 08
労務調整係数	1. 000-00000 0. 0 0

単 161号	泥水処分工 (スライム処分工)		単位	m3	単位数量	10	単価	
名称・規格		条件	単位	数量	単価	金額	摘要	
汚泥吸排車運転							単 225号	
			日					
合計							円／m3	
単価								

2 次単価表

単価使用年月	2026. 08
歩掛適用年月	2026. 08
労務調整係数	1. 000-00000 0. 0 0

単 162号	泥水処分費		単位	m3	単位数量	1	単価	
名称・規格		条件	単位	数量	単価	金額	摘要	
建設汚泥処分費（中間処理）								
			m3	1. 2				
合計							円／m3	
単価								

2 次単価表

単価使用年月	2026. 08
歩掛適用年月	2026. 08
労務調整係数	1. 000-00000 0. 0 0

単 163号	円形覆工板 呼び径 φ 2000		単位	箇所	単位数量	1	単価	
名称・規格		条件	単位	数量	単価	金額	摘要	
円形覆工板設置工		呼び径 φ 2000mm					単 226号	
			箇所	1				
円形覆工板撤去工		呼び径 φ 2000mm					単 227号	
			箇所	1				
円形覆工板開閉工		呼び径 φ 2000mm					単 228号	
			回	27				
円形覆工板賃料等		0. 9月, 1枚					単 229号	
			式	1				
合計								
単価							円／箇所	

2 次単価表

単価使用年月	2026. 08
歩掛適用年月	2026. 08
労務調整係数	1. 000-00000 0. 0 0

単 164号	円形覆工板 呼び径 φ 2000		単位	式	単位数量	1	単価	
名称・規格		条件	単位	数量	単価	金額	摘要	
円形覆工板設置工		呼び径 φ 2000mm					単 226号	
			箇所	1				
円形覆工板撤去工		呼び径 φ 2000mm					単 227号	
			箇所	1				
円形覆工板開閉工		呼び径 φ 2000mm					単 228号	
			回	33				
円形覆工板賃料等		1. 1月, 0枚					単 230号 転用	
			式	1				
合計								

2 次単価表

単価使用年月	2026. 08
歩掛適用年月	2026. 08
労務調整係数	1. 000-00000 0. 0 0

単 165号	機械掘削工(ハックホ)	排対(1次)山積0. 45m3(平0. 35m3)	単位	m3	単位数量	100	単価	
名称・規格		条件	単位	数量	単価	金額	摘要	
土木一般世話役								
			人					
普通作業員								
			人					
ハックホ[クロー]排対(1次)							単 231号	
山積0. 45m3(平積0. 35m3)			時間					
諸雑費(まるめ)								
			式	1				
合計								
単価							円／m3	

2 次単価表

単価使用年月	2026. 08
歩掛適用年月	2026. 08
労務調整係数	1. 000-00000 0. 0 0

単 166号	沈設ステージ設置工		単位	箇所	単位数量	1	単価	
名称・規格		条件	単位	数量	単価	金額	摘要	
土木一般世話役								
			人					
特殊作業員								
			人					
普通作業員								
			人					
トラッククレーン[油圧伸縮ジャブ型] 4. 9t吊								
			日					
諸雑費(率+まるめ)								
			式	1				
合計								
単価							円/箇所	

2 次単価表

単価使用年月	2026. 08
歩掛適用年月	2026. 08
労務調整係数	1. 000-00000 0. 0 0

単 167号	沈設スレージ撤去工		単位	箇所	単位数量	1	単価	
名称・規格		条件	単位	数量	単価	金額	摘要	
土木一般世話役								
			人					
特殊作業員								
			人					
普通作業員								
			人					
トラッククレーン[油圧伸縮ジャブ型] 4. 9t吊								
			日					
諸雑費(率+まるめ)								
			式	1				
合計								
単価							円/箇所	

2 次単価表

単価使用年月	2026. 08
歩掛適用年月	2026. 08
労務調整係数	1. 000-00000 0. 0 0

単 168号	沈設ステーシ [〃] 損料		単位	式	単位数量	1	単価	
名称・規格		条件	単位	数量	単価	金額	摘要	
沈設ステーシ [〃] 損料 円形 φ 900用								
			日					
合計								

2 次単価表

単価使用年月	2026. 08
歩掛適用年月	2026. 08
労務調整係数	1. 000-00000 0. 0 0

単 169号	発動発電機運転 ディーゼルエンジン駆動 排対 25kVA		単位	日	単位数量	1	単価	
名称・規格		条件	単位	数量	単価	金額	摘要	
軽油								
			L	19				
発動発電機[ディーゼルエンジン駆動] 25kVA								
			日					
合計								
単価							円／日	

2 次単価表

単価使用年月	2026. 08
歩掛適用年月	2026. 08
労務調整係数	1. 000-00000 0. 0 0

単 170号	油圧クラムシェル運転[テレスコピック式(排対1次)] バケット容量0. 25m3		単位	時間	単位数量	1	単価	
名称・規格		条件	単位	数量	単価	金額	摘要	
運転手(特殊)								
			人					
軽油								
			L	8. 6				
油圧クラムシェル[テレスコピック式(排対1次)] バケット容量0. 25m3								
			時間					
合計								
単価							円／時間	

2 次単価表

単価使用年月	2026. 08
歩掛適用年月	2026. 08
労務調整係数	1. 000-00000 0. 0 0

単 171号	ﾌﾟﾛｯｸ溶接工		単位	m	単位数量	10	単価	
名称・規格		条件	単位	数量	単価	金額	摘要	
土木一般世話役								
			人					
溶接工								
			人					
諸雑費(率+まるめ)								
			式	1				
合計								
単価							円／m	

2 次単価表

単価使用年月	2026. 08
歩掛適用年月	2026. 08
労務調整係数	1. 000-00000 0. 0 0

単 172号	滑材注入		単位	m3	単位数量	3	単価	
名称・規格		条件	単位	数量	単価	金額	摘要	
滑材（自硬性滑材）							単 232号	
			m3	3				
土木一般世話役								
			人					
特殊作業員								
			人					
普通作業員								
			人					
グラウトミキサ[上下2槽式] 攪拌容量200L×2槽		機械条件:供用日当り損料						
			日					
グラウトポンプ[二筒複動ピストン式] 吐出量37～100L/min		機械条件:供用日当り損料						
			日					
発動発電機運転 ディーゼルエンジン駆動 排対 25kVA							単 169号	
			日					
諸雑費(率+まるめ)								
			式	1				
合計								
単価							円/m3	

2 次単価表

単価使用年月	2026. 08
歩掛適用年月	2026. 08
労務調整係数	1. 000-00000 0. 0 0

単 173号	底盤フック設置工		単位	箇所	単位数量	1	単価	
名称・規格		条件	単位	数量	単価	金額	摘要	
土木一般世話役								
			人					
特殊作業員								
			人					
普通作業員								
			人					
トラックレン[油圧伸縮ｼﾌﾞ型] 4. 9t吊								
			日					
諸雑費(率+まるめ)								
			式	1				
合計								
単価							円／箇所	

2 次単価表

単価使用年月	2026. 08
歩掛適用年月	2026. 08
労務調整係数	1. 000-00000 0. 0 0

単 174号	底盤ｸﾞﾗｯﾄ材注入工		単位	箇所	単位数量	1	単価	
名称・規格		条件	単位	数量	単価	金額	摘要	
底盤ｸﾞﾗｯﾄ材							単 233号	
			m3	0. 04				
土木一般世話役								
			人					
特殊作業員								
			人					
普通作業員								
			人					
諸雑費(率+まるめ)								
			式	1				
合計								
単価							円／箇所	

2 次単価表

単価使用年月	2026. 08
歩掛適用年月	2026. 08
労務調整係数	1. 000-00000 0. 0 0

単 175号	円形覆工板 呼び径 φ 2000		単位	式	単位数量	1	単価	
名称・規格		条件	単位	数量	単価	金額	摘要	
円形覆工板設置工		呼び径 φ 2000mm					単 226号	
			箇所	1				
円形覆工板撤去工		呼び径 φ 2000mm					単 227号	
			箇所	1				
円形覆工板開閉工		呼び径 φ 2000mm					単 228号	
			回	14				
円形覆工板賃料等		0. 5月, 1枚					単 234号	
			式	1				
合計								

2 次単価表

単価使用年月	2026. 08
歩掛適用年月	2026. 08
労務調整係数	1. 000-00000 0. 0 0

単 176号	円形覆工板 呼び径 φ 2000		単位	式	単位数量	1	単価	
名称・規格		条件	単位	数量	単価	金額	摘要	
円形覆工板設置工		呼び径 φ 2000mm					単 226号	
			箇所	1				
円形覆工板撤去工		呼び径 φ 2000mm					単 227号	
			箇所	1				
円形覆工板開閉工		呼び径 φ 2000mm					単 228号	
			回	17				
円形覆工板賃料等	0. 6月, 0枚						単 235号 転用	
			式	1				
合計								

2 次単価表

単価使用年月	2026. 08
歩掛適用年月	2026. 08
労務調整係数	1. 000-00000 0. 0 0

単 177号	モルタル上塗り 配合1:3 T=20mm		単位	m2	単位数量	1	単価	
名称・規格		条件	単位	数量	単価	金額	摘要	
モルタル上塗り マンホール用		配合比1:3, 30mm, 普通					単 191号	
			m2	1				
合計								
単価							円/m2	

2 次単価表

単価使用年月	2026. 08
歩掛適用年月	2026. 08
労務調整係数	1. 000-00000 0. 0 0

単 178号	コンクリート削孔工 (ハンマート [※] リル38mm)		単位	孔	単位数量	100	単価	
名称・規格		条件	単位	数量	単価	金額	摘要	
土木一般世話役								
			人					
特殊作業員								
			人					
普通作業員								
			人					
発動発電機[カ [※] ソリエンシ ^ン 駆動] 2kVA		機械条件: 供用日当り損料						
			日					
諸雑費(率+まるめ)								
			式	1				
合計								
単価							円/孔	

2 次単価表

単価使用年月	2026. 08
歩掛適用年月	2026. 08
労務調整係数	1. 000-00000 0. 0 0

単 179号	ブロック据付工 斜壁、直壁等又はスラブの作業	標準(1. 0)	単位	個	単位数量	1	単価	
名称・規格		条件	単位	数量	単価	金額	摘要	
土木一般世話役								
			人					
特殊作業員								
			人					
普通作業員								
			人					
トラッククレーン[油圧伸縮ジャブ型] 4. 9t吊								
			日					
諸雑費(率+まるめ)								
			式	1				
合計								
単価							円／個	

2 次単価表

単価使用年月	2026. 08
歩掛適用年月	2026. 08
労務調整係数	1. 000-00000 0. 0 0

単 180号	蓋(受枠とも) 調整コンクリートブロック据付工	調整コンクリートブロックを使用しない, 標準 (1. 0)	単位	組	単位数量	1	単価	
名称・規格		条件	単位	数量	単価	金額	摘要	
土木一般世話役								
			人					
特殊作業員								
			人					
普通作業員								
			人					
トラックレン[油圧伸縮ｼﾌﾞ型] 4. 9t吊								
			日					
諸雑費(率+まるめ)								
			式	1				
合計								
単価							円／組	

2 次単価表

単価使用年月	2026. 08
歩掛適用年月	2026. 08
労務調整係数	1. 000-00000 0. 0 0

単 181号	人力投入埋戻工		単位	m3	単位数量	100	単価	
名 称 ・ 規 格		条 件	単位	数量	単価	金額	摘 要	
普通作業員								
			人					
土材料								
			m3	133				
クハ 締固め		全ての費用						
			m3	100				
諸雑費(まるめ)								
			式	1				
合 計								
単 価							円／m3	

2 次単価表

単価使用年月	2026. 08
歩掛適用年月	2026. 08
労務調整係数	1. 000-00000 0. 0 0

単 182号	処分費 (m3)	無	単位	m3	単位数量	100	単価	
名称・規格		条件	単位	数量	単価	金額	摘要	
処分費 アスファルト殻								
			m3	100				
合計								
単価							円／m3	

2 次単価表

単価使用年月	2026. 08
歩掛適用年月	2026. 08
労務調整係数	1. 000-00000 0. 0 0

単 183号	交通誘導警備員B		単位	人日	単位数量	1	単価	
名称・規格		条件	単位	数量	単価	金額	摘要	
交通誘導警備員B								
			人					
合計								
単価							円／人日	

2 次単価表

						単価使用年月	2026. 08	
						歩掛適用年月	2026. 08	
						労務調整係数	1. 000-00000 0. 0 0	
単 184号	仮設材等の運搬 (鋼矢板、H形鋼、覆工板、敷鉄板等)	北海道・東北・北陸・中・四国・九州, 41 km, 12m以内, 各種(実数入力), 0, 無	単位	t	単位数量	1	単価	
名称・規格		条件	単位	数量	単価	金額	摘要	
基本運賃区分B 製品長12m以内 50kmまで								
			t	1				
合計								
単価							円／t	

2 次単価表

						単価使用年月	2026. 08	
						歩掛適用年月	2026. 08	
						労務調整係数	1. 000-00000 0. 0 0	
単 185号	仮設材等の積込み取卸し費	積込み、取卸し(往復分)	単位	t	単位数量	1	単価	
名称・規格		条件	単位	数量	単価	金額	摘要	
積込み、取卸し費(仮設材等)								
			t	2				
合計								
単価							円／t	

2 次単価表

単価使用年月	2026. 08
歩掛適用年月	2026. 08
労務調整係数	1. 000-00000 0. 0 0

単 186号	家屋調査費(一式)		単位	式	単位数量	1	単価	
名称・規格		条件	単位	数量	単価	金額	摘要	
物件補償費								
			式	1				
合計								

2 次単価表

単価使用年月	2026. 08
歩掛適用年月	2026. 08
労務調整係数	1. 000-00000 0. 0 0

単 187号	敷鉄板賃料	22×1, 524×3, 048(mm), 無, 3日, 無, 有	単位	枚	単位数量	1	単価	
名称・規格		条件	単位	数量	単価	金額	摘要	
敷き鉄板賃料 22×1524×3048mm		供用日数:3日						
			枚	1				
整備費(敷鉄板) 22×1524×3048mm								
			枚	1				
合計								
単価							円/枚	

3 次単価表

単価使用年月	2026. 08
歩掛適用年月	2026. 08
労務調整係数	1. 000-00000 0. 0 0

単 188号	ハックホ[クロー]排対(2次) 山積0. 28m3(平積0. 2m3)		単位	時間	単位数量	1	単価	
名称・規格		条件	単位	数量	単価	金額	摘要	
運転手(特殊)								
			人					
軽油								
			L	5. 9				
ハックホ(クロー)[標準] 排ガス型(第2次) 山積0. 28m3								
			時間					
合計								
単価							円/時間	

3 次単価表

単価使用年月	2026. 08
歩掛適用年月	2026. 08
労務調整係数	1. 000-00000 0. 0 0

単 189号	ダンプトラック[オンロード・ディーゼル] 4t積級	良好	単位	日	単位数量	1	単価	
名称・規格		条件	単位	数量	単価	金額	摘要	
運転手(一般)								
			人					
軽油								
			L	32				
ダンプトラック[オンロード・ディーゼル] 4t積級		機械条件: 供用 持込						
			供用日					
タイヤ損耗費 4t積級 良好 供用日								
			供用日					
諸雑費(まるめ)								
			式	1				
合計								
単価							円/日	

3 次単価表

単価使用年月	2026. 08
歩掛適用年月	2026. 08
労務調整係数	1. 000-00000 0. 0 0

単 190号	ハックホウ(クローラ)運転		単位	日	単位数量	1	単価	
名称・規格		条件	単位	数量	単価	金額	摘要	
運転手(特殊)								
			人					
軽油								
			L	119				
ハックホウ(クローラ) [標準・クレーン機能付き] 山積0. 8m3 (平積0. 6m3) 2. 9t吊								
			日					
諸雑費(まるめ)								
			式	1				
合計								
単価							円／日	

3 次単価表

単価使用年月	2026. 08
歩掛適用年月	2026. 08
労務調整係数	1. 000-00000 0. 0 0

単 191号	モルタル上塗り マンホール用	配合比1:3, 30mm, 普通	単位	m2	単位数量	1	単価	
名称・規格		条件	単位	数量	単価	金額	摘要	
左官								
			人					
普通作業員								
			人					
モルタル練		普通, 全ての費用						
			m3	0. 03				
諸雑費(まるめ)								
			式	1				
合計								
単価							円/m2	

3 次単価表

単価使用年月	2026. 08
歩掛適用年月	2026. 08
労務調整係数	1. 000-00000 0. 0 0

単 192号	トラック[クレーン装置付] ベーストラック4～4. 5t級吊能力2. 9t		単位	時間	単位数量	1	単価	
名称・規格		条件	単位	数量	単価	金額	摘要	
運転手(特殊)								
			人					
軽油								
			L	5. 3				
トラック[クレーン装置付] ベーストラック4～4. 5t積 吊能力2. 9t								
			時間					
合計								
単価							円／時間	

3 次単価表

単価使用年月	2026. 08
歩掛適用年月	2026. 08
労務調整係数	1. 000-00000 0. 0 0

単 193号	誘導管推進工機械器具損料(2)	34. 65m	単位	日	単位数量	1	単価	
名称・規格		条件	単位	数量	単価	金額	摘要	
誘導管推進工推進器具類損料 固定部（日進量当り）								
			式	1				
誘導管推進工推進器具類損料 変動部								
			m	693				
合計								
単価							円／日	

3 次単価表

単価使用年月	2026. 08
歩掛適用年月	2026. 08
労務調整係数	1. 000-00000 0. 0 0

単 194号	誘導管推進工機械器具損料(2)	36. 85m	単位	日	単位数量	1	単価	
名称・規格		条件	単位	数量	単価	金額	摘要	
誘導管推進工推進器具類損料 固定部（日進量当り）								
			式	1				
誘導管推進工推進器具類損料 変動部								
			m	737				
合計								
単価							円／日	

3 次単価表

単価使用年月	2026. 08
歩掛適用年月	2026. 08
労務調整係数	1. 000-00000 0. 0 0

単 195号	硬質塩化ビニル管推進工 機械器具損料(2)	呼び径250mm, 34. 65m	単位	日	単位数量	1	単価	
名称・規格		条件	単位	数量	単価	金額	摘要	
硬質塩化ビニル管推進器具類損料 固定部 呼び径250mm(日進量当り)			式	1				
硬質塩化ビニル管推進器具類損料 変動部 呼び径 250mm			m	381. 15				
合計								
単価							円／日	

3 次単価表

単価使用年月	2026. 08
歩掛適用年月	2026. 08
労務調整係数	1. 000-00000 0. 0 0

単 196号	硬質塩化ビニル管推進工 機械器具損料(2)	呼び径250mm, 36. 85m	単位	日	単位数量	1	単価	
名称・規格		条件	単位	数量	単価	金額	摘要	
硬質塩化ビニル管推進器具類損料 固定部 呼び径250mm(日進量当り)			式	1				
硬質塩化ビニル管推進器具類損料 変動部 呼び径 250mm			m	405. 35				
合計								
単価							円／日	

3 次単価表

単価使用年月	2026. 08
歩掛適用年月	2026. 08
労務調整係数	1. 000-00000 0. 0 0

単 197号	誘導管推進工機械器具損料(2)	57. 55m	単位	日	単位数量	1	単価	
名称・規格		条件	単位	数量	単価	金額	摘要	
誘導管推進工推進器具類損料 固定部（日進量当り）								
			式	1				
誘導管推進工推進器具類損料 変動部								
			m	1, 151				
合計								
単価							円／日	

3 次単価表

単価使用年月	2026. 08
歩掛適用年月	2026. 08
労務調整係数	1. 000-00000 0. 0 0

単 198号	誘導管推進工機械器具損料(2)	56. 25m	単位	日	単位数量	1	単価	
名称・規格		条件	単位	数量	単価	金額	摘要	
誘導管推進工推進器具類損料 固定部（日進量当り）								
			式	1				
誘導管推進工推進器具類損料 変動部								
			m	1, 125				
合計								
単価							円／日	

3 次単価表

単価使用年月	2026. 08
歩掛適用年月	2026. 08
労務調整係数	1. 000-00000 0. 0 0

単 199号	硬質塩化ビニル管推進工 機械器具損料(2)	呼び径200mm, 57. 55m	単位	日	単位数量	1	単価	
名称・規格		条件	単位	数量	単価	金額	摘要	
硬質塩化ビニル管推進器具類損料 固定部 呼び径200mm(日進量当り)			式	1				
硬質塩化ビニル管推進器具類損料 変動部 呼び径 200mm			m	690. 6				
合計								
単価							円／日	

3 次単価表

単価使用年月	2026. 08
歩掛適用年月	2026. 08
労務調整係数	1. 000-00000 0. 0 0

単 200号	硬質塩化ビニル管推進工 機械器具損料(2)	呼び径200mm, 56. 25m	単位	日	単位数量	1	単価	
名称・規格		条件	単位	数量	単価	金額	摘要	
硬質塩化ビニル管推進器具類損料 固定部 呼び径200mm(日進量当り)			式	1				
硬質塩化ビニル管推進器具類損料 変動部 呼び径 200mm			m	675				
合計								
単価							円／日	

3 次単価表

単価使用年月	2026. 08
歩掛適用年月	2026. 08
労務調整係数	1. 000-00000 0. 0 0

単 201号	鋼材溶接工		単位	m	単位数量	1	単価	
名称・規格		条件	単位	数量	単価	金額	摘要	
土木一般世話役								
			人					
溶接工								
			人					
普通作業員								
			人					
電力料								
			kWh					
溶接棒 φ 5. 0mm								
			kg	0. 4				
電気溶接機[交流アーク式(手動)] 電撃防止器内蔵型 定格電流250A								
			日					
諸雑費(率+まるめ)								
			式	1				
合計								
単価							円/m	

3 次単価表

単価使用年月	2026. 08
歩掛適用年月	2026. 08
労務調整係数	1. 000-00000 0. 0 0

単 202号	鋼材切断工		単位	m	単位数量	1	単価	
名称・規格		条件	単位	数量	単価	金額	摘要	
土木一般世話役								
			人					
溶接工								
			人					
普通作業員								
			人					
酸素 ボンベ								
			m3	0. 163				
アセチレン ボンベ								
			kg	0. 028				
諸雑費(率+まるめ)								
			式	1				
合計								
単価							円/m	

3 次単価表

単価使用年月	2026. 08
歩掛適用年月	2026. 08
労務調整係数	1. 000-00000 0. 0 0

単 203号	発動発電機運転 2. 7/3kVA		単位	日	単位数量	1	単価	
名称・規格		条件	単位	数量	単価	金額	摘要	
軽油								
			L	1				
発動発電機[ディーゼルエンジン駆動] 2. 7/3kVA		機械条件: 供用日当り損料						
			日					
合計								
単価							円／日	

3 次単価表

単価使用年月	2026. 08
歩掛適用年月	2026. 08
労務調整係数	1. 000-00000 0. 0 0

単 204号	二重管ストレーナ工法削孔 消耗材料費	レキ質土	単位	m	単位数量	1	単価	
名称・規格		条件	単位	数量	単価	金額	摘要	
二重管ポーリングロット								
			m	0. 05				
メタルクラン φ 41mm								
			個	0. 3				
複相用ゲラウトモータ φ 40. 5mm								
			個	0. 005				
附属品費								
			式	1				
合計								
単価							円／m	

3 次単価表

単価使用年月	2026. 08
歩掛適用年月	2026. 08
労務調整係数	1. 000-00000 0. 0 0

単 205号	二重管ストレーナ工法削孔 消耗材料費	砂質土	単位	m	単位数量	1	単価	
名称・規格		条件	単位	数量	単価	金額	摘要	
二重管ポーリングロット								
			m	0. 03				
メタルクラン φ 41mm								
			個	0. 04				
複相用ゲラウトモータ φ 40. 5mm								
			個	0. 003				
附属品費								
			式	1				
合計								
単価							円／m	

3 次単価表

単価使用年月	2026. 08
歩掛適用年月	2026. 08
労務調整係数	1. 000-00000 0. 0 0

単 206号	二重管ストレナ工法削孔 消耗材料費	粘性土	単位	m	単位数量	1	単価	
名称・規格		条件	単位	数量	単価	金額	摘要	
二重管ボーリングロット								
			m	0. 02				
メタルラウン φ 41mm								
			個	0. 03				
複相用ゲラウトモータ φ 40. 5mm								
			個	0. 002				
附属品費								
			式	1				
合計								
単価							円／m	

3 次単価表

単価使用年月	2026. 08
歩掛適用年月	2026. 08
労務調整係数	1. 000-00000 0. 0 0

単 207号	二重管ストレーナ工法注入 消耗材料費		単位	KL	単位数量	1	単価	
名称・規格		条件	単位	数量	単価	金額	摘要	
複相用ゲラウトモータ φ 40. 5mm								
			個	0. 02				
複相用注入用ホース類 φ 12mm 4. 9MPa L=50m×3								
			組	0. 005				
複相用サクションホース φ 38mm L=3m×3								
			組	0. 003				
附属品費								
			式	1				
合計								
単価							円／KL	

3 次単価表

単価使用年月	2026. 08
歩掛適用年月	2026. 08
労務調整係数	1. 000-00000 0. 0 0

単 208号	トラック損料(注入時)		単位	日	単位数量	1	単価	
名称・規格		条件	単位	数量	単価	金額	摘要	
トラック[クレーン装置付] ベーストラック4～4. 5t積 吊能力2. 9t		機械条件: 供用日当り損料						
			日					
トラック[普通型] 4～4. 5t積		機械条件: 供用日当り損料						
			日					
合計								
単価							円／日	

3 次単価表

単価使用年月	2026. 08
歩掛適用年月	2026. 08
労務調整係数	1. 000-00000 0. 0 0

単 209号	エンジンウエルター運転 8. 13kw		単位	時間	単位数量	1	単価	
名称・規格		条件	単位	数量	単価	金額	摘要	
軽油								
			L	2				
油脂類 (エンジンウエルター)								
			式	1				
エンジンウエルター損料 8. 13kw								
			時間					
合計								
単価							円／時間	

3 次単価表

単価使用年月	2026. 08
歩掛適用年月	2026. 08
労務調整係数	1. 000-00000 0. 0 0

単 210号	高圧・ポンプ 運転 5. 5kw・80kg/m2		単位	時間	単位数量	1	単価	
名称・規格		条件	単位	数量	単価	金額	摘要	
軽油								
			L	2				
油脂類 (高圧ポンプ 運転)								
			式	1				
高圧洗浄車損料 5. 5kw・80kg/m2								
			時間					
高圧ホース 1/2吋 20m								
			時間					
合計								
単価							円／時間	

3 次単価表

単価使用年月	2026. 08
歩掛適用年月	2026. 08
労務調整係数	1. 000-00000 0. 0 0

単 211号	トラック運転 2t		単位	時間	単位数量	1	単価	
名称・規格		条件	単位	数量	単価	金額	摘要	
軽油								
			L	4. 2				
油脂類 (トラック運転)								
			式	1				
運転手(特殊)								
			人					
トラック損料 2t								
			時間					
合計								
単価							円／時間	

3 次単価表

単価使用年月	2026. 08
歩掛適用年月	2026. 08
労務調整係数	1. 000-00000 0. 0 0

単 212号	ハ°キューム車運転 4t吸引車		単位	時間	単位数量	1	単価	
名称・規格		条件	単位	数量	単価	金額	摘要	
軽油								
			L	7. 2				
油脂類 (ハ°キューム車運転)								
			式	1				
運転手(特殊)								
			人					
ハ°キューム車損料 4t吸引車								
			時間					
諸雑費(まるめ)								
			式	1				
合計								
単価							円／時間	

3 次単価表

単価使用年月	2026. 08
歩掛適用年月	2026. 08
労務調整係数	1. 000-00000 0. 0 0

単 213号	アーク溶接工		単位	時間	単位数量	1	単価	
名称・規格		条件	単位	数量	単価	金額	摘要	
溶接工								
			人					
溶接棒 軟鋼用 φ 5. 0mm								
			kg	3. 2				
溶接用コード 損料								
			時間					
合計								
単価							円／時間	

3 次単価表

単価使用年月	2026. 08
歩掛適用年月	2026. 08
労務調整係数	1. 000-00000 0. 0 0

単 214号	ガス溶接工		単位	時間	単位数量	1	単価	
名称・規格		条件	単位	数量	単価	金額	摘要	
溶接工								
			人					
酸素ガス (ボンベ)								
			m3	1. 1				
アセチレンガス								
			kg	1. 4				
ガスホース損料 ツイン20m								
			時間					
ガスバーナー損料								
			時間					
合計								
単価							円／時間	

3 次単価表

単価使用年月	2026. 08
歩掛適用年月	2026. 08
労務調整係数	1. 000-00000 0. 0 0

単 215号	推進車運転		単位	時間	単位数量	1	単価	
名称・規格		条件	単位	数量	単価	金額	摘要	
軽油								
			L	8. 4				
油脂類 (推進車)								
			式	1				
運転手(特殊)								
			人					
推進車損料 D705E								
			時間					
諸雑費(まるめ)								
			式	1				
合計								
単価							円／時間	

3 次単価表

単価使用年月	2026. 08
歩掛適用年月	2026. 08
労務調整係数	1. 000-00000 0. 0 0

単 216号	良質土		単位	m3	単位数量	1	単価	
名称・規格		条件	単位	数量	単価	金額	摘要	
山砂 不洗								
			m3	1. 33				
合計								
単価							円／m3	

3 次単価表

単価使用年月	2026. 08
歩掛適用年月	2026. 08
労務調整係数	1. 000-00000 0. 0 0

単 217号	小型ハックホリ運転[クローラ型] (2次) 山積0. 13m3 (平積0. 1m3)		単位	日	単位数量	1	単価	
名称・規格		条件	単位	数量	単価	金額	摘要	
運転手(特殊)								
			人					
軽油								
			L	23				
小型ハックホリ(クローラ) [標準] 排出ガス対策型(第2次基準) 山積0. 13m3		機械条件: 供用 持込						
			供用日					
諸雑費(まるめ)								
			式	1				
合計								
単価							円/日	

3 次単価表

単価使用年月	2026. 08
歩掛適用年月	2026. 08
労務調整係数	1. 000-00000 0. 0 0

単 218号	圧入機 呼び径 φ 1500, φ 1800, φ 2000mm	揺動方式, 42kW	単位	時間	単位数量	1	単価	
名称・規格		条件	単位	数量	単価	金額	摘要	
運転手(特殊)								
			人					
軽油								
			L	7. 4				
揺動圧入機 呼び径 φ 2000								
			時間					
諸雑費(まるめ)								
			式	1				
合計								
単価							円／時間	

3 次単価表

単価使用年月	2026. 08
歩掛適用年月	2026. 08
労務調整係数	1. 000-00000 0. 0 0

単 219号	油圧クラムシェル テレスコピック式(平積0. 6m3)		単位	時間	単位数量	1	単価	
名称・規格		条件	単位	数量	単価	金額	摘要	
運転手(特殊)								
			人					
軽油								
			L	16				
油圧クラムシェル・テレスコピック式 バケット容量(平積0. 6m3)								
			時間					
諸雑費(まるめ)								
			式	1				
合計								
単価							円／時間	

3 次単価表

単価使用年月	2026. 08
歩掛適用年月	2026. 08
労務調整係数	1. 000-00000 0. 0 0

単 220号	ケ-シ-ン-グ 溶接工		単位	m	単位数量	10	単価	
名称・規格		条件	単位	数量	単価	金額	摘要	
土木一般世話役								
			人					
溶接工								
			人					
諸雑費(率+まるめ)								
			式	1				
合計								
単価							円/m	

3 次単価表

単価使用年月	2026. 08
歩掛適用年月	2026. 08
労務調整係数	1. 000-00000 0. 0 0

単 221号	ケーシング 引上げ工	呼び径 φ 2000mm, 揺動式, 42kW, 標準 (1. 0)	単位	m	単位数量	10	単価	
名称・規格		条件	単位	数量	単価	金額	摘要	
土木一般世話役								
			人					
特殊作業員								
			人					
普通作業員								
			人					
圧入機 呼び径 φ 1500, φ 1800, φ 2000mm		揺動方式, 42kW					単 218号	
			時間					
ラフテレーンクレーン[油圧伸縮ジブ型] 16t吊								
			日					
諸雑費(まるめ)								
			式	1				
合計								
単価							円／m	

3 次単価表

単価使用年月	2026. 08
歩掛適用年月	2026. 08
労務調整係数	1. 000-00000 0. 0 0

単 222号	クレーン装置付トラック 4～4. 5t級2. 9t吊		単位	時間	単位数量	1	単価	
名称・規格		条件	単位	数量	単価	金額	摘要	
運転手(特殊)								
			人					
軽油								
			L	5. 3				
トラック[クレーン装置付] ベーストラック4～4. 5t積 吊能力2. 9t								
			時間					
合計								
単価							円／時間	

3 次単価表

単価使用年月	2026. 08
歩掛適用年月	2026. 08
労務調整係数	1. 000-00000 0. 0 0

単 223号	ケーシング切断工		単位	m	単位数量	10	単価	
名称・規格		条件	単位	数量	単価	金額	摘要	
土木一般世話役								
			人					
溶接工								
			人					
普通作業員								
			人					
諸雑費(率+まるめ)								
			式	1				
合計								
単価							円/m	

3 次単価表

単価使用年月	2026. 08
歩掛適用年月	2026. 08
労務調整係数	1. 000-00000 0. 0 0

単 224号	圧入機 呼び径 φ 1500, φ 1800, φ 2000mm	揺動方式, 42kW	単位	時間	単位数量	1	単価	
名称・規格		条件	単位	数量	単価	金額	摘要	
運転手(特殊)								
			人					
軽油								
			L	7. 4				
揺動圧入機 呼び径 φ 2000								
			時間					
諸雑費(まるめ)								
			式	1				
合計								
単価							円／時間	

3 次単価表

単価使用年月	2026. 08
歩掛適用年月	2026. 08
労務調整係数	1. 000-00000 0. 0 0

単 225号	汚泥吸排車運転		単位	日	単位数量	1	単価	
名称・規格		条件	単位	数量	単価	金額	摘要	
運転手(一般)								
			人					
軽油								
			L	50				
汚泥吸排車[トラック架装型] 積載質量3. 1～3. 5t 吸入管径 φ 75mm		機械条件: 供用日当り損料						
			日					
合計								
単価							円／日	

3 次単価表

単価使用年月	2026. 08
歩掛適用年月	2026. 08
労務調整係数	1. 000-00000 0. 0 0

単 226号	円形覆工板設置工	呼び径 φ 2000mm	単位	箇所	単位数量	1	単価	
名称・規格		条件	単位	数量	単価	金額	摘要	
土木一般世話役								
			人					
特殊作業員								
			人					
普通作業員								
			人					
クレーン装置付トラック 4～4. 5t級2. 9t吊							単 236号	
			時間					
合計								
単価							円／箇所	

3 次単価表

単価使用年月	2026. 08
歩掛適用年月	2026. 08
労務調整係数	1. 000-00000 0. 0 0

単 227号	円形覆工板撤去工	呼び径 φ 2000mm	単位	箇所	単位数量	1	単価	
名称・規格		条件	単位	数量	単価	金額	摘要	
土木一般世話役								
			人					
普通作業員								
			人					
クレーン装置付トラック 4～4. 5t級2. 9t吊							単 236号	
			時間					
合計								
単価							円／箇所	

3 次単価表

単価使用年月	2026. 08
歩掛適用年月	2026. 08
労務調整係数	1. 000-00000 0. 0 0

単 228号	円形覆工板開閉工	呼び径 φ 2000mm	単位	回	単位数量	1	単価	
名称・規格		条件	単位	数量	単価	金額	摘要	
土木一般世話役								
			人					
普通作業員								
			人					
クレーン装置付トラック 4～4. 5t級2. 9t吊							単 236号	
			時間					
諸雑費(まるめ)								
			式	1				
合計								
単価							円／回	

3 次単価表

単価使用年月	2026. 08
歩掛適用年月	2026. 08
労務調整係数	1. 000-00000 0. 0 0

単 229号	円形覆工板賃料等	0. 9月, 1枚	単位	式	単位数量	1	単価	
名称・規格		条件	単位	数量	単価	金額	摘要	
円形覆工板賃料 呼び径2000 ケーシング 用 (30日超え90日以内)								
			月					
円形覆工板整備料 呼び径2000 T-25 ケーシング 用								
			枚	1				
合計								

3 次単価表

単価使用年月	2026. 08
歩掛適用年月	2026. 08
労務調整係数	1. 000-00000 0. 0 0

単 230号	円形覆工板賃料等	1. 1月, 0枚	単位	式	単位数量	1	単価	
名称・規格		条件	単位	数量	単価	金額	摘要	
円形覆工板賃料 呼び径2000 ケーシング 用 (30日超え90日以内)								
			月					
合計								

3 次単価表

単価使用年月	2026. 08
歩掛適用年月	2026. 08
労務調整係数	1. 000-00000 0. 0 0

単 231号	ハックホ[クロー]排対(1次) 山積0. 45m3(平積0. 35m3)		単位	時間	単位数量	1	単価	
名称・規格		条件	単位	数量	単価	金額	摘要	
運転手(特殊)								
			人					
軽油								
			L	8. 6				
ハックホ(クロー) [標準] 排ガス型(第1次) 山積0. 45m3								
			時間					
合計								
単価							円/時間	

3 次単価表

単価使用年月	2026. 08
歩掛適用年月	2026. 08
労務調整係数	1. 000-00000 0. 0 0

単 232号	滑材（自硬性滑材）		単位	m3	単位数量	1	単価	
名称・規格		条件	単位	数量	単価	金額	摘要	
自硬性滑材								
			kg	500				
水								
			m3	0. 55				
合計								
単価							円／m3	

3 次単価表

単価使用年月	2026. 08
歩掛適用年月	2026. 08
労務調整係数	1. 000-00000 0. 0 0

単 233号	底盤グラウト材		単位	m3	単位数量	1	単価	
名称・規格		条件	単位	数量	単価	金額	摘要	
底盤グラウト材 ベースロック								
			kg	1, 800				
水								
			m3	0. 45				
合計								
単価							円／m3	

3 次単価表

単価使用年月	2026. 08
歩掛適用年月	2026. 08
労務調整係数	1. 000-00000 0. 0 0

単 234号	円形覆工板賃料等	0. 5月, 1枚	単位	式	単位数量	1	単価	
名称・規格		条件	単位	数量	単価	金額	摘要	
円形覆工板賃料 呼び径2000 ケーシング 用 (30日超え90日以内)								
			月					
円形覆工板整備料 呼び径2000 T-25 ケーシング 用								
			枚	1				
合計								

3 次単価表

単価使用年月	2026. 08
歩掛適用年月	2026. 08
労務調整係数	1. 000-00000 0. 0 0

単 235号	円形覆工板賃料等	0. 6月, 0枚	単位	式	単位数量	1	単価	
名称・規格		条件	単位	数量	単価	金額	摘要	
円形覆工板賃料 呼び径2000 ケーシング 用 (30日超え90日以内)								
			月					
合計								

4 次単価表

単価使用年月	2026. 08
歩掛適用年月	2026. 08
労務調整係数	1. 000-00000 0. 0 0

単 236号	クレーン装置付トラック 4～4. 5t級2. 9t吊		単位	時間	単位数量	1	単価	
名称・規格		条件	単位	数量	単価	金額	摘要	
運転手(特殊)								
			人					
軽油								
			L	5. 3				
トラック[クレーン装置付] ベーストラック4～4. 5t積 吊能力2. 9t								
			時間					
合計								
単価							円／時間	

【参考資料】積算入力データリスト（補助工区）

工事名	資管工 令和8年度公共下水道（古川）大幡地内管渠築造工事			事業区分	下水道
工事区分・工種・種別・細別・施工歩掛・規格	単位	数量・構成比 前回／今回 入力条件	単価 前回／今回	金額 前回／今回	摘要
管路 (0001)	式	1			
管きょ工(開削) (0002)	式	1			
管路土工 (0003)本管部	式	1			
管路掘削 (0004) BH-0.2m3	m3	200			第0001号単価表 単位数量 1 m3 管理費区分 0 歩 2026.08 単 2026.08 単価地区 大崎市（旧古川市） 労調係数 1.000 00-00 0
Q01 機械掘削費 Q02 立坑掘削費 Q03 掘削費及び積込費 Q04 基面整正費			機械掘削工(ハックホ) 計上しない 計上しない 計上しない		週休2日補正 補正なし
機械掘削工(ハックホ)	m3	1			DGD10030 管理費区分 0 歩 2026.08 単 2026.08 単価地区 大崎市（旧古川市） 労調係数 1.000 00-00 0
J01 ハックホ規格			排対(2次)山積0.28m3(平0.2m3)		単価補正
管路埋戻 (0005) (P) BH-0.2m3	m3	110			第0002号単価表 単位数量 1 m3 管理費区分 0 歩 2026.08 単 2026.08 単価地区 大崎市（旧古川市） 労調係数 1.000 00-00 0
Q01 管路埋戻費 Q02 埋戻材料費 Q03 埋戻し費			機械投入埋戻工(ハックホ) 土材料 計上しない		

【参考資料】積算入力データリスト（補助工区）

工事名	資管工 令和8年度公共下水道（古川）大幡地内管渠築造工事			事業区分	下水道
工事区分・工種・種別・細別・施工歩掛・規格	単位	数量・構成比 前回／今回 入力条件	単価 前回／今回	金額 前回／今回	摘要
					週休2日補正 補正なし
機械投入埋戻工（ハックホ）	m3	1			DGD10130 管理費区分 0 歩 2026.08 単 2026.08 単価地区 大崎市（旧古川市） 労調係数 1.000 00-00 0
J01 ハックホ規格		排対(2次)山積	0.28m3(平0.2m3)		
J02 タンパ締固め数量(m3)(実数)		100m3/100m3			
					単価補正
土材料	m3	1.2			CB210550 管理費区分 0 歩 2026.08 単 2026.08 単価地区 大崎市（旧古川市） 労調係数 1.000 00-00 0
					単価補正
発生土処理 (0006)	m3	200			オプション入力 第0003号単価表 単位数量 1 m3 管理費区分 0 歩 2026.08 単 2026.08 単価地区 大崎市（旧古川市） 労調係数 1.000 00-00 0
					週休2日補正 補正なし
発生土運搬工(4t積級・2t積級) 機械積込み	m3	1			DGD10160 管理費区分 0 歩 2026.08 単 2026.08 単価地区 大崎市（旧古川市） 労調係数 1.000 00-00 0
J01 ダンプトラック規格		ダンプトラック 4t積級			
J02 運搬距離(実数入力)		0.5km			
J03 DID区間		DID区間あり			

※入力条件は、積算の考え方を示したものであり、指定事項ではありません。

【参考資料】積算入力データリスト（補助工区）

工事名	資管工 令和8年度公共下水道（古川）大幡地内管渠築造工事			事業区分	下水道
工事区分・工種・種別・細別・施工歩掛・規格	単位	数量・構成比 前回／今回 入力条件	単価 前回／今回	金額 前回／今回	摘要
J04 バックホウ規格 J05 タイヤ損耗費		排対(2次)山積0.28m3(平0.2m3) 良好			単価補正
積込(ルース)	m3	1			CB210020 管理費区分 0 歩 2026.08 単 2026.08 単価地区 大崎市（旧古川市） 労調係数 1.000 00-00 0
J01 土質 J02 作業内容		土砂 土量50,000m3未満			単価補正
土砂等運搬	m3	1			CB210110 管理費区分 0 歩 2026.08 単 2026.08 単価地区 大崎市（旧古川市） 労調係数 1.000 00-00 0
J01 土砂等発生現場 J02 積込機種・規格 J03 土質 J04 DID区間の有無 J06 運搬距離(km)(DID区間有)		標準 バックホウ山積0.8m3(平積0.6m3) 土砂(岩塊・玉石混り土含む) 有り 31.5km以下			単価補正
処分費(m3)	m3	1			WB020051 管理費区分 T 歩 2026.08 単 2026.08 単価地区 大崎市（旧古川市） 労調係数 1.000 00-00 0
J01 産廃税の有無		無			単価補正
管布設工 (0007)本管部	式	1			
リブ付硬質塩化ビニル管 (0008)	m	128			第0004号単価表 単位数量 1 m 管理費区分 0

【参考資料】積算入力データリスト（補助工区）

工事名	資管工 令和8年度公共下水道（古川）大幡地内管渠築造工事				事業区分	下水道
工事区分・工種・種別・細別・施工歩掛・規格	単位	数量・構成比 前回／今回 入力条件	単価 前回／今回	金額 前回／今回	摘要	
Q01 規格 Q02 管径 Q03 支給の有無 Q04 リブ付硬質塩化ビニル管材料費 Q05 管布設費 Q06 管保温費		PRP管 φ 200 無 計上しない リブ付硬質塩化ビニル管設置[市単] 計上しない			歩 2026.08 単 2026.08 単価地区 大崎市（旧古川市） 労調係数 1.000 00-00 0 週休2日補正 補正なし	
リブ付硬質塩化ビニル管設置工 （市場単価）	m	1			DGD60020 管理費区分 0 歩 2026.08 単 2026.08 単価地区 大崎市（旧古川市） 労調係数 1.000 00-00 0 単価補正	
J01 規格・仕様 J02 施工規模 J03 時間的制約を受ける場合の補正 J04 夜間作業補正		呼び径 200mm 20m以上 無 無				
埋設表示シート （0009）	m	128			オプション入力 第0005号単価表 単位数量 1 m 管理費区分 0 歩 2026.08 単 2026.08 単価地区 大崎市（旧古川市） 労調係数 1.000 00-00 0 週休2日補正 補正なし	
埋設表示シート（W=150 2倍）	m	1			ZZ99*01*01013 管理費区分 0 歩 2026.08 単 2026.08 単価地区 大崎市（旧古川市） 労調係数 1.000 00-00 0 単価補正	
管基礎工						

【参考資料】積算入力データリスト（補助工区）

工事名	資管工 令和8年度公共下水道（古川）大幡地内管渠築造工事			事業区分	下水道
工事区分・工種・種別・細別・施工歩掛・規格	単位	数量・構成比 前回／今回 入力条件	単価 前回／今回	金額 前回／今回	摘要
(0010)	式	1			
碎石基礎 (0011)本管部	m3	40			オプション入力 第0006号単価表 単位数量 1 m3 管理費区分 0 歩 2026.08 単 2026.08 単価地区 大崎市（旧古川市） 労調係数 1.000 00-00 0 週休2日補正 補正なし
碎石	m3	1.2			オプション入力 単位数量 1 m3 管理費区分 0 歩 2026.08 単 2026.08 単価地区 大崎市（旧古川市） 労調係数 1.000 00-00 0 単価補正
再生クラッシャーラン RC-40	m3	1			Z002122003 管理費区分 0 歩 2026.08 単 2026.08 単価地区 大崎市（旧古川市） 労調係数 1.000 00-00 0 単価補正
碎石基礎設置工（機械施工） （市場単価）	m3	1			DGD60060 管理費区分 0 歩 2026.08 単 2026.08 単価地区 大崎市（旧古川市）
J01 施工規模		10m3以上			歩 2026.08 単 2026.08
J02 時間的制約を受ける場合の補正		無			単価地区 大崎市（旧古川市）

※入力条件は、積算の考え方を示したものであり、指定事項ではありません。

【参考資料】積算入力データリスト（補助工区）

工事名	資管工 令和8年度公共下水道（古川）大幡地内管渠築造工事			事業区分	下水道
工事区分・工種・種別・細別・施工歩掛・規格	単位	数量・構成比 前回／今回 入力条件	単価 前回／今回	金額 前回／今回	摘要
J03 夜間作業補正		無			労調係数 1.000 00-00 0 単価補正
管路土留工 (0012)	式	1			
たて込み簡易土留 (0013)	m	102			第0007号単価表 単位数量 1 m 管理費区分 0 歩 2026.08 単 2026.08 単価地区 大崎市（旧古川市） 労調係数 1.000 00-00 0 週休2日補正 補正なし
Q01 掘削深		2.0m以下			
Q02 土留据付費		建込工			
Q03 土留撤去費		引抜工			
Q04 立て込み簡易土留器材賃料		計上しない			
建込工 (たて込み簡易土留)	m	1			DGD10240 管理費区分 0 歩 2026.08 単 2026.08 単価地区 大崎市（旧古川市） 労調係数 1.000 00-00 0 単価補正
J01 掘削深		掘削深2.0m以下			
引抜工 (たて込み簡易土留)	m	1			DGD10250 管理費区分 0 歩 2026.08 単 2026.08 単価地区 大崎市（旧古川市） 労調係数 1.000 00-00 0 単価補正
J01 掘削深		掘削深2.0m以下			
J02 クレーン賃料補正		標準(1.0)			
たて込み簡易土留賃料					オプション入力

【参考資料】積算入力データリスト（補助工区）

工事名	資管工 令和8年度公共下水道（古川）大幡地内管渠築造工事			事業区分	下水道
工事区分・工種・種別・細別・施工歩掛・規格	単位	数量・構成比 前回／今回 入力条件	単価 前回／今回	金額 前回／今回	摘要
(0014)	式	1			第0001号内訳書 単位数量 1 式 管理費区分 0 歩 2026.08 単 2026.08 単価地区 大崎市（旧古川市） 労調係数 1.000 00-00 0 週休2日補正 補正なし
たて込み簡易土留賃料 H=2.0m	式	1			ZZ99*01*01021 管理費区分 0 歩 2026.08 単 2026.08 単価地区 大崎市（旧古川市） 労調係数 1.000 00-00 0 単価補正
管路路面覆工 (0015)	式	1			
路面覆工 (0016)	式	1			オプション入力 第0002号内訳書 単位数量 1 式 管理費区分 0 歩 2026.08 単 2026.08 単価地区 大崎市（旧古川市） 労調係数 1.000 00-00 0 週休2日補正 補正なし
敷鉄板設置・撤去	m2	263			WB253610 管理費区分 0 歩 2026.08 単 2026.08
J01 作業区分		設置・撤去			

※入力条件は、積算の考え方を示したものであり、指定事項ではありません。

【参考資料】積算入力データリスト（補助工区）

工事名	資管工 令和8年度公共下水道（古川）大幡地内管渠築造工事			事業区分	下水道
工事区分・工種・種別・細別・施工歩掛・規格	単位	数量・構成比 前回／今回 入力条件	単価 前回／今回	金額 前回／今回	摘要
敷鉄板賃料	枚	10	22×1,524×3,048(mm)		単価地区 大崎市（旧古川市） 労調係数 1.000 00-00 0
					単価補正
					WB253630 管理費区分 0
					歩 2026.08 単 2026.08
					単価地区 大崎市（旧古川市） 労調係数 1.000 00-00 0
					単価補正
開削水替工 (0017)	式	1			
開削水替 (0018)	式	1			オプション入力 第0003号内訳書 単位数量 1 式 管理費区分 0 歩 2026.08 単 2026.08 単価地区 大崎市（旧古川市） 労調係数 1.000 00-00 0
ポンプ据付・撤去工	現場	1			週休2日補正 補正なし
					DGD10680 管理費区分 0 歩 2026.08 単 2026.08 単価地区 大崎市（旧古川市） 労調係数 1.000 00-00 0

【参考資料】積算入力データリスト（補助工区）

工事名	資管工 令和8年度公共下水道（古川）大幡地内管渠築造工事				事業区分	下水道
工事区分・工種・種別・細別・施工歩掛・規格		単位	数量・構成比 前回／今回 入力条件	単価 前回／今回	金額 前回／今回	摘要
ポンプ運転工						単価補正
日						DGD10670
J01 排水方法・動力源						管理費区分 0
J02 ポンプ台数(実数入力)						歩 2026.08 単 2026.08
作業時排水 発動発電機						単価地区 大崎市（旧古川市）
1台						労調係数 1.000 00-00 0
						単価補正
マンホール工 (0019)		式	1			
組立マンホール工 (0020)		式	1			
組立1号マンホール (0021)1633-2, 1633-4, 1618-1		式	1			オプション入力
						第0004号内訳書
						単位数量 1 式
						管理費区分 0
						歩 2026.08 単 2026.08
						単価地区 大崎市（旧古川市）
						労調係数 1.000 00-00 0
						週休2日補正 補正なし
組立マンホール設置工 (市場単価)		箇所	3			DGD60070
J01 規格・仕様						管理費区分 0
J02 施工規模						歩 2026.08 単 2026.08
J03 時間的制約を受ける場合の補正						単価地区 大崎市（旧古川市）
J04 夜間作業補正						労調係数 1.000 00-00 0
1号(900mm) 3m以下						単価補正
4箇所以上						
無						
無						

【参考資料】 積算入力データリスト（補助工区）

工事名	資管工 令和8年度公共下水道（古川）大幡地内管渠築造工事			事業区分	下水道
工事区分・工種・種別・細別・施工歩掛・規格	単位	数量・構成比 前回／今回 入力条件	単価 前回／今回	金額 前回／今回	摘要
鋳鉄製マンホール蓋 φ600 T-14 大崎市市章入り	枚	3			ZZ99*01*03010 管理費区分 0 歩 2026.08 単 2026.08 単価地区 大崎市（旧古川市） 労調係数 1.000 00-00 0 単価補正
転落防止梯子 φ600用	個	3			ZZ99*01*03011 管理費区分 0 歩 2026.08 単 2026.08 単価地区 大崎市（旧古川市） 労調係数 1.000 00-00 0 単価補正
調整金具 25mmまで	組	1			ZZ99*01*03012 管理費区分 0 歩 2026.08 単 2026.08 単価地区 大崎市（旧古川市） 労調係数 1.000 00-00 0 単価補正
調整金具 45mmまで	組	2			ZZ99*01*03015 管理費区分 0 歩 2026.08 単 2026.08 単価地区 大崎市（旧古川市） 労調係数 1.000 00-00 0 単価補正
調整リング					ZZ99*01*03013

【参考資料】 積算入力データリスト（補助工区）

工事名	事業区分				下水道
資管工 令和8年度公共下水道（古川）大幡地内管渠築造工事					
工事区分・工種・種別・細別・施工歩掛・規格	単位	数量・構成比 前回／今回 入力条件	単価 前回／今回	金額 前回／今回	摘要
φ 600 50mm	個	1			管理費区分 0 歩 2026.08 単 2026.08 単価地区 大崎市（旧古川市） 労調係数 1.000 00-00 0 単価補正
調整リング φ 600 100mm	個	1			ZZ99*01*03019 管理費区分 0 歩 2026.08 単 2026.08 単価地区 大崎市（旧古川市） 労調係数 1.000 00-00 0 単価補正
調整リング φ 600 150mm	個	1			ZZ99*01*03021 管理費区分 0 歩 2026.08 単 2026.08 単価地区 大崎市（旧古川市） 労調係数 1.000 00-00 0 単価補正
斜壁（1号マンホール） φ 600×φ 900 H450mm	個	2			ZZ99*01*01006 管理費区分 0 歩 2026.08 単 2026.08 単価地区 大崎市（旧古川市） 労調係数 1.000 00-00 0 単価補正
斜壁（1号マンホール） φ 600×φ 900 H=600mm	個	1			ZZ99*01*03014 管理費区分 0

※入力条件は、積算の考え方を示したものであり、指定事項ではありません。

【参考資料】積算入力データリスト（補助工区）

工事名	資管工 令和8年度公共下水道（古川）大幡地内管渠築造工事			事業区分	下水道
工事区分・工種・種別・細別・施工歩掛・規格	単位	数量・構成比 前回／今回 入力条件	単価 前回／今回	金額 前回／今回	摘要
					歩 2026.08 単 2026.08 単価地区 大崎市（旧古川市） 労調係数 1.000 00-00 0 単価補正
直壁（1号マンホール） （内径）900×（高さ）300mm	個	2			ZZ99*01*01022 管理費区分 0 歩 2026.08 単 2026.08 単価地区 大崎市（旧古川市） 労調係数 1.000 00-00 0 単価補正
直壁（1号マンホール） （内径）900×（高さ）900mm	個	1			ZZ99*01*01007 管理費区分 0 歩 2026.08 単 2026.08 単価地区 大崎市（旧古川市） 労調係数 1.000 00-00 0 単価補正
管取付け壁（躯体）（1号マンホール） （内径）900×（高さ）600mm	個	2			ZZ99*01*01023 管理費区分 0 歩 2026.08 単 2026.08 単価地区 大崎市（旧古川市） 労調係数 1.000 00-00 0 単価補正
管取付け壁（躯体）（1号マンホール） （内径）900×（高さ）1500mm	個	1			ZZ99*01*01008 管理費区分 0 歩 2026.08 単 2026.08

※入力条件は、積算の考え方を示したものであり、指定事項ではありません。

【参考資料】積算入力データリスト（補助工区）

工事名	事業区分				下水道
資管工 令和8年度公共下水道（古川）大幡地内管渠築造工事					
工事区分・工種・種別・細別・施工歩掛・規格	単位	数量・構成比 前回／今回 入力条件	単価 前回／今回	金額 前回／今回	摘要
					単価地区 大崎市（旧古川市） 労調係数 1.000 00-00 0 単価補正
底盤 φ900 有効高130mm	個	3			ZZ99*01*01009 管理費区分 0 歩 2026.08 単 2026.08 単価地区 大崎市（旧古川市） 労調係数 1.000 00-00 0 単価補正
マンホール削孔費 0,1号 塩化ビニル管φ200用	箇所	2			ZZ99*01*01019 管理費区分 0 歩 2026.08 単 2026.08 単価地区 大崎市（旧古川市） 労調係数 1.000 00-00 0 単価補正
マンホール削孔費 0,1号 塩化ビニル管φ250用	個	1			ZZ99*01*01010 管理費区分 0 歩 2026.08 単 2026.08 単価地区 大崎市（旧古川市） 労調係数 1.000 00-00 0 単価補正
マンホール可とう継手 貼付けタイプ 塩化ビニル管φ200用	個	2			ZZ99*01*01020 管理費区分 0 歩 2026.08 単 2026.08 単価地区 大崎市（旧古川市）

※入力条件は、積算の考え方を示したものであり、指定事項ではありません。

【参考資料】積算入力データリスト（補助工区）

工事名	資管工 令和8年度公共下水道（古川）大幡地内管渠築造工事			事業区分	下水道
工事区分・工種・種別・細別・施工歩掛・規格	単位	数量・構成比 前回／今回 入力条件	単価 前回／今回	金額 前回／今回	摘要
					労調係数 1.000 00-00 0 単価補正
マンホール可とう継手 貼付けタイプ 塩化ビニル管 φ250用	個	1			ZZ99*01*01011 管理費区分 0 歩 2026.08 単 2026.08 単価地区 大崎市（旧古川市） 労調係数 1.000 00-00 0 単価補正
底部工	箇所	3			オプション入力 単位数量 1 箇所 管理費区分 0 歩 2026.08 単 2026.08 単価地区 大崎市（旧古川市） 労調係数 1.000 00-00 0 単価補正
コンクリート	m3	0.11			CB240010 管理費区分 0 歩 2026.08 単 2026.08 単価地区 大崎市（旧古川市） 労調係数 1.000 00-00 0 単価補正
					J01 構造物種別 小型構造物 J02 打設工法 人力打設 J03 コンクリート規格 18-8-40-60% J05 養生工の種類 一般養生 J07 現場内小運搬の有無 無し J13 費用の内訳 全ての費用
モルタル上塗り マンホール用	m2	0.64			DGD10740 管理費区分 0 歩 2026.08 単 2026.08 単価地区 大崎市（旧古川市）
					J01 配合比 配合比1:3 J02 モルタル厚さ(10～30mm) (実数入力) 30mm

※入力条件は、積算の考え方を示したものであり、指定事項ではありません。

【参考資料】積算入力データリスト（補助工区）

工事名	資管工 令和8年度公共下水道（古川）大幡地内管渠築造工事				事業区分	下水道
工事区分・工種・種別・細別・施工歩掛・規格		単位	数量・構成比 前回／今回 入力条件	単価 前回／今回	金額 前回／今回	摘要
J03 セメント種類			普通			労調係数 1.000 00-00 0
基礎砕石		m2	0.95			単価補正 CB221110 管理費区分 0 歩 2026.08 単 2026.08 単価地区 大崎市（旧古川市） 労調係数 1.000 00-00 0
J01 砕石の厚さ			17.5cmを超え20.0cm以下			
J02 砕石の種類			再生クラッシャー 40～0			
J03 費用の内訳			全ての費用			単価補正
組立1号マンホール (0022)1634-2		式	1			オプション入力 第0005号内訳書 単位数量 1 式 管理費区分 0 歩 2026.08 単 2026.08 単価地区 大崎市（旧古川市） 労調係数 1.000 00-00 0
組立マンホール設置工 (市場単価)		箇所	1			週休2日補正 補正なし DGD60070 管理費区分 0 歩 2026.08 単 2026.08 単価地区 大崎市（旧古川市） 労調係数 1.000 00-00 0
J01 規格・仕様			1号(900mm) 3m超～4m以下			
J02 施工規模			4箇所以上			
J03 時間的制約を受ける場合の補正			無			
J04 夜間作業補正			無			単価補正
鋳鉄製マンホール蓋 φ600 T-14 大崎市市章入り		枚	1			ZZ99*01*03010 管理費区分 0 歩 2026.08 単 2026.08

【参考資料】積算入力データリスト（補助工区）

工事名	資管工 令和8年度公共下水道（古川）大幡地内管渠築造工事				事業区分	下水道
工事区分・工種・種別・細別・施工歩掛・規格		単位	数量・構成比 前回／今回 入力条件	単価 前回／今回	金額 前回／今回	摘要
						単価地区 大崎市（旧古川市） 労調係数 1.000 00-00 0 単価補正
転落防止梯子 φ 600用		個	1			ZZ99*01*03011 管理費区分 0 歩 2026.08 単 2026.08 単価地区 大崎市（旧古川市） 労調係数 1.000 00-00 0 単価補正
調整金具 25mmまで		組	1			ZZ99*01*03012 管理費区分 0 歩 2026.08 単 2026.08 単価地区 大崎市（旧古川市） 労調係数 1.000 00-00 0 単価補正
調整リング φ 600 100mm		個	1			ZZ99*01*03019 管理費区分 0 歩 2026.08 単 2026.08 単価地区 大崎市（旧古川市） 労調係数 1.000 00-00 0 単価補正
斜壁（1号マンホール） φ 600×φ 900 H450mm		個	1			ZZ99*01*01006 管理費区分 0 歩 2026.08 単 2026.08 単価地区 大崎市（旧古川市）

※入力条件は、積算の考え方を示したものであり、指定事項ではありません。

【参考資料】積算入力データリスト（補助工区）

工事名	資管工 令和8年度公共下水道（古川）大幡地内管渠築造工事			事業区分	下水道
工事区分・工種・種別・細別・施工歩掛・規格	単位	数量・構成比 前回／今回 入力条件	単価 前回／今回	金額 前回／今回	摘要
					労調係数 1.000 00-00 0 単価補正
直壁（1号マンホール） （内径）900×（高さ）1200mm	個	1			ZZ99*01*01017 管理費区分 0 歩 2026.08 単 2026.08 単価地区 大崎市（旧古川市） 労調係数 1.000 00-00 0 単価補正
管取付け壁（躯体）（1号マンホール） （内径）900×（高さ）1800mm	個	1			ZZ99*01*01018 管理費区分 0 歩 2026.08 単 2026.08 単価地区 大崎市（旧古川市） 労調係数 1.000 00-00 0 単価補正
底盤 φ900 有効高130mm	個	1			ZZ99*01*01009 管理費区分 0 歩 2026.08 単 2026.08 単価地区 大崎市（旧古川市） 労調係数 1.000 00-00 0 単価補正
マンホール削孔費 0,1号 塩化ビニル管φ200用	箇所	1			ZZ99*01*01019 管理費区分 0 歩 2026.08 単 2026.08 単価地区 大崎市（旧古川市） 労調係数 1.000 00-00 0

【参考資料】積算入力データリスト（補助工区）

工事名	資管工 令和8年度公共下水道（古川）大幡地内管渠築造工事			事業区分	下水道
工事区分・工種・種別・細別・施工歩掛・規格	単位	数量・構成比 前回／今回 入力条件	単価 前回／今回	金額 前回／今回	摘要
					単価補正
マンホール可とう継手 貼付けタイプ 塩化ビニル管 φ200用	個	1			ZZ99*01*01020 管理費区分 0 歩 2026.08 単 2026.08 単価地区 大崎市（旧古川市） 労調係数 1.000 00-00 0
					単価補正
底部工	箇所	1			オプション入力 単位数量 1 箇所 管理費区分 0 歩 2026.08 単 2026.08 単価地区 大崎市（旧古川市） 労調係数 1.000 00-00 0
					単価補正
コンクリート	m3	0.11			CB240010 管理費区分 0 歩 2026.08 単 2026.08 単価地区 大崎市（旧古川市） 労調係数 1.000 00-00 0
J01 構造物種別		小型構造物			単価補正
J02 打設工法		人力打設			
J03 コンクリート規格		18-8-40-60%			
J05 養生工の種類		一般養生			
J07 現場内小運搬の有無		無し			
J13 費用の内訳		全ての費用			単価補正
モルタル上塗工 マンホール用	m2	0.64			DGD10740 管理費区分 0 歩 2026.08 単 2026.08 単価地区 大崎市（旧古川市） 労調係数 1.000 00-00 0
J01 配合比		配合比1:3			単価補正
J02 モルタル厚さ(10～30mm)(実数入力)		30mm			
J03 セメント種類		普通			

※入力条件は、積算の考え方を示したものであり、指定事項ではありません。

【参考資料】積算入力データリスト（補助工区）

工事名	資管工 令和8年度公共下水道（古川）大幡地内管渠築造工事			事業区分	下水道
工事区分・工種・種別・細別・施工歩掛・規格	単位	数量・構成比 前回／今回 入力条件	単価 前回／今回	金額 前回／今回	摘要
					単価補正
基礎碎石	m2	0.95			CB221110 管理費区分 0 歩 2026.08 単 2026.08 単価地区 大崎市（旧古川市） 労調係数 1.000 00-00 0
J01 碎石の厚さ		17.5cmを超え20.0cm以下			
J02 碎石の種類		再生クラッシュラン 40～0			
J03 費用の内訳		全ての費用			
					単価補正
小型マンホール工 (0023)	式	1			
小型マンホール (0024)1633-3	箇所	1			オプション入力 第0008号単価表 単位数量 1 箇所 管理費区分 0 歩 2026.08 単 2026.08 単価地区 大崎市（旧古川市） 労調係数 1.000 00-00 0
					週休2日補正 補正なし
小型マンホール工(塩化ビニル製) (市場単価)	箇所	1			DGD60080 管理費区分 0 歩 2026.08 単 2026.08 単価地区 大崎市（旧古川市） 労調係数 1.000 00-00 0
J01 規格・仕様1		径300mm 起点中間形式			
J02 規格・仕様2		深2.0m以下 本管径150・200mm			
J03 施工規模		5箇所未満			
J04 時間的制約を受ける場合の補正		無			
J05 夜間作業補正		無			
J06 鋳鉄製防護蓋設置の有無		有			
					単価補正
鋳鉄製防護蓋					ZZ99*01*01024

【参考資料】積算入力データリスト（補助工区）

工事名	資管工 令和8年度公共下水道（古川）大幡地内管渠築造工事				事業区分	下水道
工事区分・工種・種別・細別・施工歩掛・規格		単位	数量・構成比 前回／今回 入力条件	単価 前回／今回	金額 前回／今回	摘要
φ 300, T-14 大崎市市章入り		組	1			管理費区分 0 歩 2026.08 単 2026.08 単価地区 大崎市（旧古川市） 労調係数 1.000 00-00 0 単価補正
管きょ工(小口径推進) (0025)		式	1			
低耐荷力圧入工(工程推進工) (0026)		式	1			
推進工法用硬質塩化管(低耐荷圧入) (0027)1615路線・1618路線		式	1			オプション入力 第0006号内訳書 単位数量 1 式 管理費区分 0 歩 2026.08 単 2026.08 単価地区 大崎市（旧古川市） 労調係数 1.000 00-00 0 週休2日補正 補正なし
下水道推進工法用硬質塩化ビニル管 SSPS φ 250, L=0.8m, 標準管		本	87			ZZ99*01*01001 管理費区分 0 歩 2026.08 単 2026.08 単価地区 大崎市（旧古川市） 労調係数 1.000 00-00 0 単価補正
下水道推進工法用硬質塩化ビニル管 SSPS φ 250, L=0.8m, 先頭管		本	2			ZZ99*01*01002 管理費区分 0

【参考資料】積算入力データリスト（補助工区）

工事名	事業区分				下水道
資管工 令和8年度公共下水道（古川）大幡地内管渠築造工事					
工事区分・工種・種別・細別・施工歩掛・規格	単位	数量・構成比 前回／今回 入力条件	単価 前回／今回	金額 前回／今回	摘要
					歩 2026.08 単 2026.08 単価地区 大崎市（旧古川市） 労調係数 1.000 00-00 0 単価補正
下水道推進工法用硬質塩化ビニル管 SSPS φ 250, L=0.8m, 最終管	本	2			ZZ99*01*01003 管理費区分 0 歩 2026.08 単 2026.08 単価地区 大崎市（旧古川市） 労調係数 1.000 00-00 0 単価補正
誘導管推進工	m	34.65			DGD20230 管理費区分 0
J01 1推進区間の延長(実数入力)		34.65m			歩 2026.08 単 2026.08 単価地区 大崎市（旧古川市） 労調係数 1.000 00-00 0 単価補正
誘導管推進工	m	36.85			DGD20230 管理費区分 0
J01 1推進区間の延長(実数入力)		36.85m			歩 2026.08 単 2026.08 単価地区 大崎市（旧古川市） 労調係数 1.000 00-00 0 単価補正
硬質塩化ビニル管推進工	m	34.65			DGD20250 管理費区分 0
J01 呼び径(mm)		呼び径250mm			歩 2026.08 単 2026.08

【参考資料】積算入力データリスト（補助工区）

工事名	資管工 令和8年度公共下水道（古川）大幡地内管渠築造工事			事業区分	下水道
工事区分・工種・種別・細別・施工歩掛・規格	単位	数量・構成比 前回／今回 入力条件	単価 前回／今回	金額 前回／今回	摘要
J02 滑材計上区分 J04 滑材注入機械器具損料計上区分 J05 1推進区間の延長(実数入力)		計上しない 計上しない 34.65m			単価地区 大崎市（旧古川市） 労調係数 1.000 00-00 0 単価補正
硬質塩化ビニル管推進工	m	36.85			DGD20250 管理費区分 0 歩 2026.08 単 2026.08 単価地区 大崎市（旧古川市） 労調係数 1.000 00-00 0 単価補正
J01 呼び径(mm) J02 滑材計上区分 J04 滑材注入機械器具損料計上区分 J05 1推進区間の延長(実数入力)		呼び径250mm 計上しない 計上しない 36.85m			
スクリーンポンプ類撤去工 (低耐荷力圧入工工程)	m	71.5			DGD20270 管理費区分 0 歩 2026.08 単 2026.08 単価地区 大崎市（旧古川市） 労調係数 1.000 00-00 0 単価補正
推進工法用硬質塩化ビニル管(低耐荷圧入) (0028)1634路線	式	1			オプション入力 第0007号内訳書 単位数量 1 式 管理費区分 0 歩 2026.08 単 2026.08 単価地区 大崎市（旧古川市） 労調係数 1.000 00-00 0 週休2日補正 補正なし
下水道推進工法用硬質塩化ビニル管 SSPS φ200, L=0.8m, 標準管	本	139			ZZ99*01*01014 管理費区分 0

【参考資料】積算入力データリスト（補助工区）

工事名	資管工 令和8年度公共下水道（古川）大幡地内管渠築造工事				事業区分	下水道			
工事区分・工種・種別・細別・施工歩掛・規格		単位	数量・構成比 前回／今回 入力条件		単価 前回／今回	金額 前回／今回		摘要	
							歩 2026.08 単 2026.08 単価地区 大崎市（旧古川市） 労調係数 1.000 00-00 0 単価補正		
下水道推進工法用硬質塩化ビニル管 SSPS φ 200, L=0. 8m, 先頭管		本	2					ZZ99*01*01015 管理費区分 0 歩 2026.08 単 2026.08 単価地区 大崎市（旧古川市） 労調係数 1.000 00-00 0 単価補正	
下水道推進工法用硬質塩化ビニル管 SSPS φ 200, L=0. 8m, 最終管		本	2					ZZ99*01*01016 管理費区分 0 歩 2026.08 単 2026.08 単価地区 大崎市（旧古川市） 労調係数 1.000 00-00 0 単価補正	
誘導管推進工		m	57.55					DGD20230 管理費区分 0 歩 2026.08 単 2026.08 単価地区 大崎市（旧古川市） 労調係数 1.000 00-00 0 単価補正	
J01 1推進区間の延長(実数入力)			57.55m						
誘導管推進工		m	56.25					DGD20230 管理費区分 0 歩 2026.08 単 2026.08	
J01 1推進区間の延長(実数入力)			56.25m						

※入力条件は、積算の考え方を示したものであり、指定事項ではありません。

【参考資料】積算入力データリスト（補助工区）

工事名	資管工 令和8年度公共下水道（古川）大幡地内管渠築造工事				事業区分	下水道
工事区分・工種・種別・細別・施工歩掛・規格		単位	数量・構成比 前回／今回 入力条件	単価 前回／今回	金額 前回／今回	摘要
						単価地区 大崎市（旧古川市） 労調係数 1.000 00-00 0 単価補正
硬質塩化ビニル管推進工		m	57.55			DGD20250 管理費区分 0 歩 2026.08 単 2026.08 単価地区 大崎市（旧古川市） 労調係数 1.000 00-00 0 単価補正
J01 呼び径(mm)			呼び径200mm			
J02 滑材計上区分			計上しない			
J04 滑材注入機械器具損料計上区分			計上しない			
J05 1推進区間の延長(実数入力)			57.55m			
硬質塩化ビニル管推進工		m	56.25			DGD20250 管理費区分 0 歩 2026.08 単 2026.08 単価地区 大崎市（旧古川市） 労調係数 1.000 00-00 0 単価補正
J01 呼び径(mm)			呼び径200mm			
J02 滑材計上区分			計上しない			
J04 滑材注入機械器具損料計上区分			計上しない			
J05 1推進区間の延長(実数入力)			56.25m			
スクレーコンベヤ類撤去工 (低耐荷力圧入工工程)		m	113.8			DGD20270 管理費区分 0 歩 2026.08 単 2026.08 単価地区 大崎市（旧古川市） 労調係数 1.000 00-00 0 単価補正
発生土処理 (0029)		m3	8			オプション入力 第0009号単価表 単位数量 1 m3 管理費区分 0

【参考資料】積算入力データリスト（補助工区）

工事名	資管工 令和8年度公共下水道（古川）大幡地内管渠築造工事				事業区分	下水道	
工事区分・工種・種別・細別・施工歩掛・規格		単位	数量・構成比 前回／今回 入力条件	単価 前回／今回	金額 前回／今回	摘要	
						歩 2026.08 単 2026.08 単価地区 大崎市（旧古川市） 労調係数 1.000 00-00 0	
						週休2日補正 補正なし	
発生土運搬工(4t積級・2t積級)		m3	1			DGD10160	
機械積込み						管理費区分 0	
J01	ダンプトラック規格					歩 2026.08 単 2026.08	
J02	運搬距離(実数入力)					単価地区 大崎市（旧古川市）	
J03	DID区間					労調係数 1.000 00-00 0	
J04	バックホウ規格						
J05	タイヤ損耗費					単価補正	
積込(ルース)		m3	1			CB210020	
						管理費区分 0	
J01	土質					歩 2026.08 単 2026.08	
J02	作業内容					単価地区 大崎市（旧古川市）	
						労調係数 1.000 00-00 0	
						単価補正	
土砂等運搬		m3	1			CB210110	
						管理費区分 0	
J01	土砂等発生現場					歩 2026.08 単 2026.08	
J02	積込機種・規格					単価地区 大崎市（旧古川市）	
J03	土質					労調係数 1.000 00-00 0	
J04	DID区間の有無						
J06	運搬距離(km) (DID区間有)					単価補正	
処分費(m3)		m3	1			WB020051	
						管理費区分 T	
J01	産廃税の有無					歩 2026.08 単 2026.08	

※入力条件は、積算の考え方を示したものであり、指定事項ではありません。

【参考資料】 積算入力データリスト（補助工区）

工事名	資管工 令和8年度公共下水道（古川）大幡地内管渠築造工事			事業区分	下水道
工事区分・工種・種別・細別・施工歩掛・規格	単位	数量・構成比 前回／今回 入力条件	単価 前回／今回	金額 前回／今回	摘要
					単価地区 大崎市（旧古川市） 労調係数 1.000 00-00 0 単価補正
立坑内管布設工 (0030)	式	1			
硬質塩化ビニル管 (0031)	m	1.1			オプション入力 第0010号単価表 単位数量 1 m 管理費区分 0 歩 2026.08 単 2026.08 単価地区 大崎市（旧古川市） 労調係数 1.000 00-00 0 週休2日補正 補正なし
硬質塩化ビニル管設置工 (市場単価)	m	1			DGD60010 管理費区分 0 歩 2026.08 単 2026.08 単価地区 大崎市（旧古川市） 労調係数 1.000 00-00 0 単価補正
J01 規格・仕様		呼び径 250mm			
J02 施工規模		20m未満			
J03 時間的制約を受ける場合の補正		無			
J04 夜間作業補正		無			
硬質塩化ビニル管 (0032)	m	1.1			オプション入力 第0011号単価表 単位数量 1 m 管理費区分 0 歩 2026.08 単 2026.08 単価地区 大崎市（旧古川市） 労調係数 1.000 00-00 0

※入力条件は、積算の考え方を示したものであり、指定事項ではありません。

【参考資料】積算入力データリスト（補助工区）

工事名	資管工 令和8年度公共下水道（古川）大幡地内管渠築造工事				事業区分	下水道
工事区分・工種・種別・細別・施工歩掛・規格		単位	数量・構成比 前回／今回 入力条件	単価 前回／今回	金額 前回／今回	摘要
						週休2日補正 補正なし
硬質塩化ビニル管設置工 （市場単価）		m	1			DGD60010 管理費区分 0 歩 2026.08 単 2026.08 単価地区 大崎市（旧古川市） 労調係数 1.000 00-00 0
J01 規格・仕様			呼び径 200mm			
J02 施工規模			20m未満			
J03 時間的制約を受ける場合の補正			無			
J04 夜間作業補正			無			
						単価補正
仮設備工(小口径) (0033)		式	1			
坑口(小口径) (0034)1618-1(両側)		箇所	2			第0012号単価表 単位数量 1 箇所 管理費区分 0 歩 2026.08 単 2026.08 単価地区 大崎市（旧古川市） 労調係数 1.000 00-00 0
Q01 発進又は到達			発進			
Q02 坑口設置撤去(小口径泥水推進)費			計上しない			
Q03 坑口設置撤去(小口径泥土圧)費			計上しない			
Q04 坑口設置撤去(鋼管さや管)費			計上しない			
Q05 坑口設置撤去(取付管)費			計上しない			
Q06 坑口設置撤去(低耐荷力圧入)費			坑口工(低耐荷力圧入二工程)			週休2日補正 補正なし
Q07 坑口設置撤去(低耐荷力ホーガ)費			計上しない			
Q08 坑口設置撤去(低耐荷力泥土圧)費			計上しない			
坑口工 (低耐荷力圧入二工程推進)		箇所	1			DGD20350 管理費区分 0 歩 2026.08 単 2026.08 単価地区 大崎市（旧古川市） 労調係数 1.000 00-00 0
J01 呼び径(mm)			呼び径250mm			
						単価補正

【参考資料】積算入力データリスト（補助工区）

工事名	資管工 令和8年度公共下水道（古川）大幡地内管渠築造工事			事業区分	下水道
工事区分・工種・種別・細別・施工歩掛・規格	単位	数量・構成比 前回／今回 入力条件	単価 前回／今回	金額 前回／今回	摘要
坑口(小口径) (0035)1634-2(両側)	箇所	2			オプション入力 第0013号単価表 単位数量 1 箇所 管理費区分 0 歩 2026.08 単 2026.08 単価地区 大崎市（旧古川市） 労調係数 1.000 00-00 0 週休2日補正 補正なし
坑口工 (低耐荷力圧入二工程推進)	箇所	1			DGD20350 管理費区分 0 歩 2026.08 単 2026.08 単価地区 大崎市（旧古川市） 労調係数 1.000 00-00 0 単価補正
J01 呼び径(mm)		呼び径200mm			
坑口(小口径) (0036)1615-1(片側)	箇所	1			第0014号単価表 単位数量 1 箇所 管理費区分 0 歩 2026.08 単 2026.08 単価地区 大崎市（旧古川市） 労調係数 1.000 00-00 0 週休2日補正 補正なし
Q01 発進又は到達		到達			
Q02 坑口設置撤去(小口径泥水推進)費		計上しない			
Q03 坑口設置撤去(小口径泥土圧)費		計上しない			
Q04 坑口設置撤去(鋼管さや管)費		計上しない			
Q05 坑口設置撤去(取付管)費		計上しない			
Q06 坑口設置撤去(低耐荷力圧入)費		坑口工(低耐荷力圧入二工程)			
Q07 坑口設置撤去(低耐荷力ホース)費		計上しない			
Q08 坑口設置撤去(低耐荷力泥土圧)費		計上しない			
坑口工 (低耐荷力圧入二工程推進)	箇所	1			DGD20350 管理費区分 0 歩 2026.08 単 2026.08 単価地区 大崎市（旧古川市）
J01 呼び径(mm)		呼び径250mm			

※入力条件は、積算の考え方を示したものであり、指定事項ではありません。

【参考資料】積算入力データリスト（補助工区）

工事名	資管工 令和8年度公共下水道（古川）大幡地内管渠築造工事			事業区分	下水道
工事区分・工種・種別・細別・施工歩掛・規格	単位	数量・構成比 前回／今回 入力条件	単価 前回／今回	金額 前回／今回	摘要
					労調係数 1.000 00-00 0 単価補正 第0015号単価表 単位数量 1 箇所 管理費区分 0 歩 2026.08 単 2026.08 単価地区 大崎市（旧古川市） 労調係数 1.000 00-00 0 週休2日補正 補正なし
坑口（小口径） （0037）1634-1（片側）	箇所	1			到達 計上しない 計上しない 計上しない 計上しない 坑口工（低耐荷力圧入二工程） 計上しない 計上しない 単価補正 第0016号単価表 単位数量 1 箇所 管理費区分 0 歩 2026.08 単 2026.08 単価地区 大崎市（旧古川市） 労調係数 1.000 00-00 0 週休2日補正 補正なし
Q01 発進又は到達		到達			
Q02 坑口設置撤去（小口径泥水推進）費		計上しない			
Q03 坑口設置撤去（小口径泥土圧）費		計上しない			
Q04 坑口設置撤去（鋼管さや管）費		計上しない			
Q05 坑口設置撤去（取付管）費		計上しない			
Q06 坑口設置撤去（低耐荷力圧入）費		坑口工（低耐荷力圧入二工程）			
Q07 坑口設置撤去（低耐荷力ホース）費		計上しない			
Q08 坑口設置撤去（低耐荷力泥土圧）費		計上しない			
坑口工 （低耐荷力圧入二工程推進）	箇所	1			DGD20350 管理費区分 0 歩 2026.08 単 2026.08 単価地区 大崎市（旧古川市） 労調係数 1.000 00-00 0 単価補正 オプション入力 第0016号単価表 単位数量 1 箇所 管理費区分 0 歩 2026.08 単 2026.08 単価地区 大崎市（旧古川市） 労調係数 1.000 00-00 0 週休2日補正 補正なし
J01 呼び径（mm）		呼び径200mm			
既設マンホール坑口 （0038）1687-1（東側）	箇所	1			

【参考資料】積算入力データリスト（補助工区）

工事名	資管工 令和8年度公共下水道（古川）大幡地内管渠築造工事			事業区分	下水道
工事区分・工種・種別・細別・施工歩掛・規格	単位	数量・構成比 前回／今回 入力条件	単価 前回／今回	金額 前回／今回	摘要
普通作業員	人	2			R0102 管理費区分 0 歩 2026.08 単 2026.08 単価地区 大崎市（旧古川市） 労調係数 1.000 00-00 0 単価補正
はつり工	人	0.4			R0137 管理費区分 0 歩 2026.08 単 2026.08 単価地区 大崎市（旧古川市） 労調係数 1.000 00-00 0 単価補正
止水器（既設人孔用） 呼び径250mm	組	1			ZK99*01*01001 管理費区分 0 歩 2026.08 単 2026.08 単価地区 大崎市（旧古川市） 労調係数 1.000 00-00 0 単価補正
アンカーボルト M12×200	本	8			ZZ99*01*01004 管理費区分 0 歩 2026.08 単 2026.08 単価地区 大崎市（旧古川市） 労調係数 1.000 00-00 0 単価補正
止水メント					ZZ99*01*01005

【参考資料】 積算入力データリスト（補助工区）

工事名	資管工 令和8年度公共下水道（古川）大幡地内管渠築造工事			事業区分	下水道
工事区分・工種・種別・細別・施工歩掛・規格	単位	数量・構成比 前回／今回 入力条件	単価 前回／今回	金額 前回／今回	摘要
	kg	22			管理費区分 0 歩 2026.08 単 2026.08 単価地区 大崎市（旧古川市） 労調係数 1.000 00-00 0 単価補正
既設マンホール坑口 （0039）1687-1（北側）	箇所	1			オプション入力 第0017号単価表 単位数量 1 箇所 管理費区分 0 歩 2026.08 単 2026.08 単価地区 大崎市（旧古川市） 労調係数 1.000 00-00 0 週休2日補正 補正なし
普通作業員	人	2			R0102 管理費区分 0 歩 2026.08 単 2026.08 単価地区 大崎市（旧古川市） 労調係数 1.000 00-00 0 単価補正
はつり工	人	0.3			R0137 管理費区分 0 歩 2026.08 単 2026.08 単価地区 大崎市（旧古川市） 労調係数 1.000 00-00 0 単価補正

【参考資料】積算入力データリスト（補助工区）

工事名	資管工 令和8年度公共下水道（古川）大幡地内管渠築造工事				事業区分	下水道
工事区分・工種・種別・細別・施工歩掛・規格		単位	数量・構成比 前回／今回 入力条件	単価 前回／今回	金額 前回／今回	摘要
止水器（既設人孔用） 呼び径200mm		組	1			ZK99*01*01017 管理費区分 0 歩 2026.08 単 2026.08 単価地区 大崎市（旧古川市） 労調係数 1.000 00-00 0 単価補正
アンカーボルト M12×200		本	8			ZZ99*01*01004 管理費区分 0 歩 2026.08 単 2026.08 単価地区 大崎市（旧古川市） 労調係数 1.000 00-00 0 単価補正
止水セメント		kg	16			ZZ99*01*01005 管理費区分 0 歩 2026.08 単 2026.08 単価地区 大崎市（旧古川市） 労調係数 1.000 00-00 0 単価補正
鏡切り (0040)1618-1（両側）		箇所	2			オプション入力 第0018号単価表 単位数量 1 箇所 管理費区分 0 歩 2026.08 単 2026.08 単価地区 大崎市（旧古川市） 労調係数 1.000 00-00 0

【参考資料】積算入力データリスト（補助工区）

工事名	資管工 令和8年度公共下水道（古川）大幡地内管渠築造工事			事業区分	下水道
工事区分・工種・種別・細別・施工歩掛・規格	単位	数量・構成比 前回／今回 入力条件	単価 前回／今回	金額 前回／今回	摘要
鏡切り工					週休2日補正 補正なし
J01 土留種別	m	1.4	小型立坑(鋼製ケーシング)		DGD20390 管理費区分 0 歩 2026.08 単 2026.08 単価地区 大崎市（旧古川市） 労調係数 1.000 00-00 0
鏡切り (0041)1634-2(両側)					単価補正 オプション入力 第0019号単価表 単位数量 1 箇所 管理費区分 0 歩 2026.08 単 2026.08 単価地区 大崎市（旧古川市） 労調係数 1.000 00-00 0
鏡切り工					週休2日補正 補正なし
J01 土留種別	m	1.2	小型立坑(鋼製ケーシング)		DGD20390 管理費区分 0 歩 2026.08 単 2026.08 単価地区 大崎市（旧古川市） 労調係数 1.000 00-00 0
推進設備等設置撤去 (0042)1618-1・1634-2					単価補正 第0020号単価表 単位数量 1 箇所 管理費区分 0 歩 2026.08 単 2026.08 単価地区 大崎市（旧古川市） 労調係数 1.000 00-00 0
Q01 設置・撤去の別		据付・撤去			歩 2026.08 単 2026.08
Q02 推進設備設置撤去費(小口径泥水)		計上しない			単価地区 大崎市（旧古川市）
Q03 推進設備設置撤去(小口径泥土圧)		計上しない			労調係数 1.000 00-00 0

※入力条件は、積算の考え方を示したものであり、指定事項ではありません。

【参考資料】積算入力データリスト（補助工区）

工事名	資管工 令和8年度公共下水道（古川）大幡地内管渠築造工事				事業区分	下水道	
工事区分・工種・種別・細別・施工歩掛・規格		単位	数量・構成比 前回／今回 入力条件	単価 前回／今回	金額 前回／今回		摘要
Q04 推進設備設置撤去(鋼管さや管) Q05 推進設備設置撤去(取付管) Q06 推進設備設置撤去(低耐荷力圧入) Q07 推進設備設置撤去(低耐荷力ホガ) Q08 推進設備設置撤去(低耐荷泥土圧) Q09 推進設備等設置撤去費(各種工法)			計上しない 計上しない 推進設備工(低耐荷力圧入二工程) 計上しない 計上しない 計上しない				週休2日補正 補正なし
推進設備工(低耐荷力圧入二工程)		箇所	1				DGD20520 管理費区分 0 歩 2026.08 単 2026.08 単価地区 大崎市（旧古川市） 労調係数 1.000 00-00 0 単価補正
推進設備等設置撤去 (0043)1618-1・1634-2		箇所	2				第0021号単価表 単位数量 1 箇所 管理費区分 0 歩 2026.08 単 2026.08 単価地区 大崎市（旧古川市） 労調係数 1.000 00-00 0 週休2日補正 補正なし
Q01 設置・撤去の別 Q02 推進設備設置撤去費(小口径泥水) Q03 推進設備設置撤去(小口径泥土圧) Q04 推進設備設置撤去(鋼管さや管) Q05 推進設備設置撤去(取付管) Q06 推進設備設置撤去(低耐荷力圧入) Q07 推進設備設置撤去(低耐荷力ホガ) Q08 推進設備設置撤去(低耐荷泥土圧) Q09 推進設備等設置撤去費(各種工法)			据換 計上しない 計上しない 計上しない 計上しない 推進設備据換工(低耐荷力圧入) 計上しない 計上しない 計上しない				週休2日補正 補正なし
推進設備据換工 (低耐荷力圧入二工程)		箇所	1				DGD20530 管理費区分 0 歩 2026.08 単 2026.08 単価地区 大崎市（旧古川市） 労調係数 1.000 00-00 0

【参考資料】積算入力データリスト（補助工区）

工事名	資管工 令和8年度公共下水道（古川）大幡地内管渠築造工事			事業区分	下水道
工事区分・工種・種別・細別・施工歩掛・規格	単位	数量・構成比 前回／今回 入力条件	単価 前回／今回	金額 前回／今回	摘要
推進水替工 (0044)	式	1			単価補正
推進用水替 (0045)	式	1			オプション入力 第0008号内訳書 単位数量 1 式 管理費区分 0 歩 2026.08 単 2026.08 単価地区 大崎市（旧古川市） 労調係数 1.000 00-00 0 週休2日補正 補正なし
ポンプ据付・撤去	箇所	1			オプション入力 単位数量 1 箇所 管理費区分 0 歩 2026.08 単 2026.08 単価地区 大崎市（旧古川市） 労調係数 1.000 00-00 0 単価補正
土木一般世話役	人				R0125 管理費区分 0 歩 2026.08 単 2026.08 単価地区 大崎市（旧古川市） 労調係数 1.000 00-00 0 単価補正
普通作業員	人				R0102 管理費区分 0

【参考資料】積算入力データリスト（補助工区）

工事名	資管工 令和8年度公共下水道（古川）大幡地内管渠築造工事				事業区分	下水道	
工事区分・工種・種別・細別・施工歩掛・規格		単位	数量・構成比 前回／今回 入力条件	単価 前回／今回	金額 前回／今回	摘要	
						歩 2026.08 単 2026.08 単価地区 大崎市（旧古川市） 労調係数 1.000 00-00 0	
						単価補正	
ラフテレンクレーン[油圧伸縮ジブ型] 4.9t吊		日	0.6			L001130001 管理費区分 0	
K01 長期割引の有無			有り			歩 2026.08 単 2026.08	
K03 夜間割増			補正しない			単価地区 大崎市（旧古川市） 労調係数 1.000 00-00 0	
						単価補正	
ポンプ 運転工		日				オプション入力 単位数量 1 日 管理費区分 0 歩 2026.08 単 2026.08 単価地区 大崎市（旧古川市） 労調係数 1.000 00-00 0	
						単価補正	
特殊作業員		人				R0101 管理費区分 0	
諸雑費1：対象						歩 2026.08 単 2026.08 単価地区 大崎市（旧古川市） 労調係数 1.000 00-00 0	
						単価補正	
工事用水中モーターポンプ[普通型] 潜水ポンプ 口径φ50mm 全揚程5m		日	1.2			M001305002 管理費区分 0	

※入力条件は、積算の考え方を示したものであり、指定事項ではありません。

【参考資料】積算入力データリスト（補助工区）

工事名	事業区分				下水道
資管工 令和8年度公共下水道（古川）大幡地内管渠築造工事					
工事区分・工種・種別・細別・施工歩掛・規格	単位	数量・構成比 前回／今回 入力条件	単価 前回／今回	金額 前回／今回	摘要
K01 機械使用条件 諸雑費1：対象		運転日当り損料			歩 2026.08 単 2026.08 単価地区 大崎市（旧古川市） 労調係数 1.000 00-00 0 単価補正
発動発電機運転 2.7/3kVA 諸雑費1：対象	日	1			オプション入力 単位数量 1 日 管理費区分 0 歩 2026.08 単 2026.08 単価地区 大崎市（旧古川市） 労調係数 1.000 00-00 0 単価補正
軽油	L	1			Z006702002 管理費区分 0 歩 2026.08 単 2026.08 単価地区 大崎市（旧古川市） 労調係数 1.000 00-00 0 単価補正
発動発電機[ディーゼルエンジン駆動] 2.7/3kVA K01 機械使用条件	日	1.2			M001510005 管理費区分 0 歩 2026.08 単 2026.08 単価地区 大崎市（旧古川市） 労調係数 1.000 00-00 0 単価補正
諸雑費	式	1			ZS7000001 管理費区分 0

※入力条件は、積算の考え方を示したものであり、指定事項ではありません。

【参考資料】積算入力データリスト（補助工区）

工事名	資管工 令和8年度公共下水道（古川）大幡地内管渠築造工事			事業区分	下水道
工事区分・工種・種別・細別・施工歩掛・規格	単位	数量・構成比 前回／今回 入力条件	単価 前回／今回	金額 前回／今回	摘要
諸雑費1					歩 2026.08 単 2026.08 単価地区 大崎市（旧古川市） 労調係数 1.000 00-00 0 単価補正
補助地盤改良工 (0046)	式	1			
薬液注入 (0047)	式	1			オプション入力 第0009号内訳書 単位数量 1 式 管理費区分 0 歩 2026.08 単 2026.08 単価地区 大崎市（旧古川市） 労調係数 1.000 00-00 0 週休2日補正 補正なし
注入設備据付・解体(車上)	現場	1			DGD10580 管理費区分 0
J01 供用日の割増率 α (実数入力)		1.5			歩 2026.08 単 2026.08 単価地区 大崎市（旧古川市） 労調係数 1.000 00-00 0 単価補正
二重管ストレーナ工法	本	4			WB223710 管理費区分 0
J01 セット数		2セット			歩 2026.08 単 2026.08
J02 礫質土の削孔長(実数入力)		0m			単価地区 大崎市（旧古川市）
J03 砂質土の削孔長(実数入力)		0m			労調係数 1.000 00-00 0
J04 粘性土の削孔長(実数入力)		3.886m			

※入力条件は、積算の考え方を示したものであり、指定事項ではありません。

【参考資料】積算入力データリスト（補助工区）

工事名	資管工 令和8年度公共下水道（古川）大幡地内管渠築造工事			事業区分	下水道
工事区分・工種・種別・細別・施工歩掛・規格	単位	数量・構成比 前回／今回 入力条件	単価 前回／今回	金額 前回／今回	摘要
J05 土被り長(L2) (実数入力)		1.119m			単価補正
J06 1本当り注入量(QS) (実数入力)		811.3L/本			
J07 水がらす積算流量計の有無		無			
J08 特許料の有無		無			
トラック損料(注入時) (二重管スレーナ工法)	現場	1			DGD10590 管理費区分 0
J01 礫質土削孔長(m) (実数入力)		0m			単価補正
J02 砂質土削孔長(m) (実数入力)		0m			
J03 粘性土削孔長(m) (実数入力)		3.886m			
J04 土被り長さ(L2) (m) (実数入力)		1.119m			
J05 総注入量(V) (kL) (実数入力)		3.245KL			
J12 注入本数(n) (本) (実数入力)		4本			
J13 工法		複相方式			
J14 セット区分		2セット			
J15 供用日の割増率 α (実数入力)		1.5			
二重管スレーナ工法	本	4			WB223710 管理費区分 0
J01 セット数		2セット			単価補正
J02 礫質土の削孔長(実数入力)		0m			
J03 砂質土の削孔長(実数入力)		0m			
J04 粘性土の削孔長(実数入力)		3.87m			
J05 土被り長(L2) (実数入力)		1.103m			
J06 1本当り注入量(QS) (実数入力)		785.5L/本			
J07 水がらす積算流量計の有無		無			
J08 特許料の有無		無			
トラック損料(注入時) (二重管スレーナ工法)	現場	1			DGD10590 管理費区分 0
J01 礫質土削孔長(m) (実数入力)		0m			単価補正
J02 砂質土削孔長(m) (実数入力)		0m			
J03 粘性土削孔長(m) (実数入力)		3.87m			
J04 土被り長さ(L2) (m) (実数入力)		1.103m			
J05 総注入量(V) (kL) (実数入力)		3.142KL			
J12 注入本数(n) (本) (実数入力)		4本			

※入力条件は、積算の考え方を示したものであり、指定事項ではありません。

【参考資料】積算入力データリスト（補助工区）

工事名	資管工 令和8年度公共下水道（古川）大幡地内管渠築造工事			事業区分	下水道
工事区分・工種・種別・細別・施工歩掛・規格	単位	数量・構成比 前回／今回 入力条件	単価 前回／今回	金額 前回／今回	摘要
J13 工法 J14 セット区分 J15 供用日の割増率 α (実数入力)		複相方式 2セット 1.5			
二重管ストレーナ工法	本	4			WB223710 管理費区分 0 歩 2026.08 単 2026.08 単価地区 大崎市（旧古川市） 労調係数 1.000 00-00 0 単価補正
J01 セット数 J02 礫質土の削孔長(実数入力) J03 砂質土の削孔長(実数入力) J04 粘性土の削孔長(実数入力) J05 土被り長(L2) (実数入力) J06 1本当り注入量(QS) (実数入力) J07 水がらす積算流量計の有無 J08 特許料の有無		2セット 0m 0m 3.889m 1.122m 785.5L/本 無 無			
トラック損料(注入時) (二重管ストレーナ工法)	現場	1			DGD10590 管理費区分 0 歩 2026.08 単 2026.08 単価地区 大崎市（旧古川市） 労調係数 1.000 00-00 0 単価補正
J01 礫質土削孔長(m) (実数入力) J02 砂質土削孔長(m) (実数入力) J03 粘性土削孔長(m) (実数入力) J04 土被り長さ(L2) (m) (実数入力) J05 総注入量(V) (KL) (実数入力) J12 注入本数(n) (本) (実数入力) J13 工法 J14 セット区分 J15 供用日の割増率 α (実数入力)		0m 0m 3.889m 1.122m 3.142KL 4本 複相方式 2セット 1.5			
二重管ストレーナ工法	本	4			WB223710 管理費区分 0 歩 2026.08 単 2026.08 単価地区 大崎市（旧古川市） 労調係数 1.000 00-00 0 単価補正
J01 セット数 J02 礫質土の削孔長(実数入力) J03 砂質土の削孔長(実数入力) J04 粘性土の削孔長(実数入力) J05 土被り長(L2) (実数入力) J06 1本当り注入量(QS) (実数入力) J07 水がらす積算流量計の有無		2セット 0m 0m 3.947m 1.18m 808.5L/本 無			

※入力条件は、積算の考え方を示したものであり、指定事項ではありません。

【参考資料】積算入力データリスト（補助工区）

工事名	資管工 令和8年度公共下水道（古川）大幡地内管渠築造工事			事業区分	下水道
工事区分・工種・種別・細別・施工歩掛・規格	単位	数量・構成比 前回／今回 入力条件	単価 前回／今回	金額 前回／今回	摘要
J08 特許料の有無		無			
トラック損料(注入時) (二重管スレーナ工法)	現場	1			DGD10590 管理費区分 0 歩 2026.08 単 2026.08 単価地区 大崎市（旧古川市） 労調係数 1.000 00-00 0
J01 礫質土削孔長(m)(実数入力)		0m			
J02 砂質土削孔長(m)(実数入力)		0m			
J03 粘性土削孔長(m)(実数入力)		3.947m			
J04 土被り長さ(L2)(m)(実数入力)		1.18m			
J05 総注入量(V)(kL)(実数入力)		3.234KL			
J12 注入本数(n)(本)(実数入力)		4本			単価補正
J13 工法		複相方式			
J14 セット区分		2セット			
J15 供用日の割増率 α (実数入力)		1.5			
二重管スレーナ工法	本	4			WB223710 管理費区分 0 歩 2026.08 単 2026.08 単価地区 大崎市（旧古川市） 労調係数 1.000 00-00 0
J01 セット数		2セット			
J02 礫質土の削孔長(実数入力)		0m			
J03 砂質土の削孔長(実数入力)		0m			
J04 粘性土の削孔長(実数入力)		4.151m			
J05 土被り長さ(L2)(実数入力)		1.435m			
J06 1本当り注入量(QS)(実数入力)		776.3L/本			単価補正
J07 水ガラス積算流量計の有無		無			
J08 特許料の有無		無			
トラック損料(注入時) (二重管スレーナ工法)	現場	1			DGD10590 管理費区分 0 歩 2026.08 単 2026.08 単価地区 大崎市（旧古川市） 労調係数 1.000 00-00 0
J01 礫質土削孔長(m)(実数入力)		0m			
J02 砂質土削孔長(m)(実数入力)		0m			
J03 粘性土削孔長(m)(実数入力)		4.151m			
J04 土被り長さ(L2)(m)(実数入力)		1.435m			
J05 総注入量(V)(kL)(実数入力)		3.105KL			
J12 注入本数(n)(本)(実数入力)		4本			単価補正
J13 工法		複相方式			
J14 セット区分		2セット			
J15 供用日の割増率 α (実数入力)		1.5			

※入力条件は、積算の考え方を示したものであり、指定事項ではありません。

【参考資料】積算入力データリスト（補助工区）

工事名	資管工 令和8年度公共下水道（古川）大幡地内管渠築造工事			事業区分	下水道
工事区分・工種・種別・細別・施工歩掛・規格	単位	数量・構成比 前回／今回 入力条件	単価 前回／今回	金額 前回／今回	摘要
二重管スレーナ工法	本	4			WB223710 管理費区分 0 歩 2026.08 単 2026.08 単価地区 大崎市（旧古川市） 労調係数 1.000 00-00 0 単価補正
J01 セット数		2セット			
J02 礫質土の削孔長(実数入力)		0m			
J03 砂質土の削孔長(実数入力)		0m			
J04 粘性土の削孔長(実数入力)		4.479m			
J05 土被り長(L2)(実数入力)		1.763m			
J06 1本当り注入量(QS)(実数入力)		746.3L/本			
J07 水ガラス積算流量計の有無		無			
J08 特許料の有無		無			
トラック損料(注入時) (二重管スレーナ工法)	現場	1			DGD10590 管理費区分 0 歩 2026.08 単 2026.08 単価地区 大崎市（旧古川市） 労調係数 1.000 00-00 0 単価補正
J01 礫質土削孔長(m)(実数入力)		0m			
J02 砂質土削孔長(m)(実数入力)		0m			
J03 粘性土削孔長(m)(実数入力)		4.479m			
J04 土被り長さ(L2)(m)(実数入力)		1.763m			
J05 総注入量(V)(kL)(実数入力)		2.985KL			
J12 注入本数(n)(本)(実数入力)		4本			
J13 工法		複相方式			
J14 セット区分		2セット			
J15 供用日の割増率 α (実数入力)		1.5			
二重管スレーナ工法	本	4			WB223710 管理費区分 0 歩 2026.08 単 2026.08 単価地区 大崎市（旧古川市） 労調係数 1.000 00-00 0 単価補正
J01 セット数		2セット			
J02 礫質土の削孔長(実数入力)		0m			
J03 砂質土の削孔長(実数入力)		0m			
J04 粘性土の削孔長(実数入力)		4.499m			
J05 土被り長(L2)(実数入力)		1.783m			
J06 1本当り注入量(QS)(実数入力)		746.3L/本			
J07 水ガラス積算流量計の有無		無			
J08 特許料の有無		無			
トラック損料(注入時) (二重管スレーナ工法)	現場	1			DGD10590 管理費区分 0

※入力条件は、積算の考え方を示したものであり、指定事項ではありません。

【参考資料】積算入力データリスト（補助工区）

工事名	資管工 令和8年度公共下水道（古川）大幡地内管渠築造工事			事業区分	下水道
工事区分・工種・種別・細別・施工歩掛・規格	単位	数量・構成比 前回／今回 入力条件	単価 前回／今回	金額 前回／今回	摘要
J01 礫質土削孔長(m)(実数入力)		0m			歩 2026.08 単 2026.08 単価地区 大崎市（旧古川市） 労調係数 1.000 00-00 0 単価補正
J02 砂質土削孔長(m)(実数入力)		0m			
J03 粘性土削孔長(m)(実数入力)		4.499m			
J04 土被り長さ(L2)(m)(実数入力)		1.783m			
J05 総注入量(V)(kL)(実数入力)		2.985KL			
J12 注入本数(n)(本)(実数入力)		4本			
J13 工法		複相方式			
J14 セット区分		2セット			
J15 供用日の割増率α(実数入力)		1.5			
二重管スレーナ工法	本	4			WB223710 管理費区分 0 歩 2026.08 単 2026.08 単価地区 大崎市（旧古川市） 労調係数 1.000 00-00 0 単価補正
J01 セット数		2セット			
J02 礫質土の削孔長(実数入力)		0m			
J03 砂質土の削孔長(実数入力)		0m			
J04 粘性土の削孔長(実数入力)		4.585m			
J05 土被り長さ(L2)(実数入力)		1.869m			
J06 1本当り注入量(QS)(実数入力)		770.8L/本			
J07 水ガラス積算流量計の有無		無			
J08 特許料の有無		無			
トラック損料(注入時) (二重管スレーナ工法)	現場	1			DGD10590 管理費区分 0 歩 2026.08 単 2026.08 単価地区 大崎市（旧古川市） 労調係数 1.000 00-00 0 単価補正
J01 礫質土削孔長(m)(実数入力)		0m			
J02 砂質土削孔長(m)(実数入力)		0m			
J03 粘性土削孔長(m)(実数入力)		4.585m			
J04 土被り長さ(L2)(m)(実数入力)		1.869m			
J05 総注入量(V)(kL)(実数入力)		3.083KL			
J12 注入本数(n)(本)(実数入力)		4本			
J13 工法		複相方式			
J14 セット区分		2セット			
J15 供用日の割増率α(実数入力)		1.5			
取付管およびます工 (0048)	式	1			オプション入力

【参考資料】 積算入力データリスト（補助工区）

工事名	資管工 令和8年度公共下水道（古川）大幡地内管渠築造工事			事業区分	下水道
工事区分・工種・種別・細別・施工歩掛・規格	単位	数量・構成比 前回／今回 入力条件	単価 前回／今回	金額 前回／今回	摘要
取付管推進工 (0049)	式	1			オプション入力
取付管垂直推進工 (0050) 1615路線・1618路線	式	1			オプション入力 第0010号内訳書 単位数量 1 式 管理費区分 0 歩 2026.08 単 2026.08 単価地区 大崎市（旧古川市） 労調係数 1.000 00-00 0
材料費	式	1			週休2日補正 補正なし
諸雑費1：対象					オプション入力 単位数量 1 式 管理費区分 0 歩 2026.08 単 2026.08 単価地区 大崎市（旧古川市） 労調係数 1.000 00-00 0
フレンセント（直管） φ150有効長4m	本	7			単価補正 ZM50080060 管理費区分 0 歩 2026.08 単 2026.08 単価地区 大崎市（旧古川市） 労調係数 1.000 00-00 0
特殊取付支管 φ150	個	7			単価補正 ZZ99*01*04012 管理費区分 0 歩 2026.08 単 2026.08

※入力条件は、積算の考え方を示したものであり、指定事項ではありません。

【参考資料】積算入力データリスト（補助工区）

工事名	資管工 令和8年度公共下水道（古川）大幡地内管渠築造工事				事業区分	下水道
工事区分・工種・種別・細別・施工歩掛・規格		単位	数量・構成比 前回／今回 入力条件	単価 前回／今回	金額 前回／今回	摘要
						単価地区 大崎市（旧古川市） 労調係数 1.000 00-00 0 単価補正
取付管用（塩ビ）キャップ [°] φ 150		個	7			ZZ99*01*04013 管理費区分 0 歩 2026.08 単 2026.08 単価地区 大崎市（旧古川市） 労調係数 1.000 00-00 0 単価補正
水膨張性止水材 P210		本	7			ZZ99*01*04014 管理費区分 0 歩 2026.08 単 2026.08 単価地区 大崎市（旧古川市） 労調係数 1.000 00-00 0 単価補正
水中ポント [°] E380		kg	7			ZZ99*01*04015 管理費区分 0 歩 2026.08 単 2026.08 単価地区 大崎市（旧古川市） 労調係数 1.000 00-00 0 単価補正
セメント（袋詰め）		kg	84			ZZ99*01*04016 管理費区分 0 歩 2026.08 単 2026.08 単価地区 大崎市（旧古川市）

※入力条件は、積算の考え方を示したものであり、指定事項ではありません。

【参考資料】 積算入力データリスト（補助工区）

工事名	資管工 令和8年度公共下水道（古川）大幡地内管渠築造工事				事業区分	下水道		
工事区分・工種・種別・細別・施工歩掛・規格		単位	数量・構成比 前回／今回 入力条件	単価 前回／今回	金額 前回／今回	摘要		
						労調係数	1.000	00-00 0
						単価補正		
N.L°-スト		kg	14			ZZ99*01*04017	管理費区分	0
						歩	2026.08	単 2026.08
						単価地区	大崎市（旧古川市）	
						労調係数	1.000	00-00 0
						単価補正		
機材さや管据付工						オプション入力		
鋼管径 φ250		箇所	7			単位数量	1	箇所
諸雑費1：対象						管理費区分	0	
						歩	2026.08	単 2026.08
						単価地区	大崎市（旧古川市）	
						労調係数	1.000	00-00 0
						単価補正		
土木一般世話役		人	0.1			R0125	管理費区分	0
						歩	2026.08	単 2026.08
						単価地区	大崎市（旧古川市）	
						労調係数	1.000	00-00 0
						単価補正		
特殊作業員		人	0.15			R0101	管理費区分	0
						歩	2026.08	単 2026.08
						単価地区	大崎市（旧古川市）	

※入力条件は、積算の考え方を示したものであり、指定事項ではありません。

【参考資料】積算入力データリスト（補助工区）

工事名	資管工 令和8年度公共下水道（古川）大幡地内管渠築造工事				事業区分	下水道
工事区分・工種・種別・細別・施工歩掛・規格		単位	数量・構成比 前回／今回 入力条件	単価 前回／今回	金額 前回／今回	摘要
						労調係数 1.000 00-00 0 単価補正
普通作業員		人	0.3			R0102 管理費区分 0 歩 2026.08 単 2026.08 単価地区 大崎市（旧古川市） 労調係数 1.000 00-00 0 単価補正
エンジンウエルター運転 8.13kw		時間	0.9			オプション入力 単位数量 1 時間 管理費区分 0 歩 2026.08 単 2026.08 単価地区 大崎市（旧古川市） 労調係数 1.000 00-00 0 単価補正
軽油		L	2			Z006702002 管理費区分 0 歩 2026.08 単 2026.08 単価地区 大崎市（旧古川市） 労調係数 1.000 00-00 0 単価補正
油脂類 （エンジンウエルター）		式	1			ZZ99*01*04001 管理費区分 0 歩 2026.08 単 2026.08 単価地区 大崎市（旧古川市）

※入力条件は、積算の考え方を示したものであり、指定事項ではありません。

【参考資料】積算入力データリスト（補助工区）

工事名	事業区分				下水道
資管工 令和8年度公共下水道（古川）大幡地内管渠築造工事					
工事区分・工種・種別・細別・施工歩掛・規格	単位	数量・構成比 前回／今回 入力条件	単価 前回／今回	金額 前回／今回	摘要
					労調係数 1.000 00-00 0 単価補正
エンジン燃料 8.13kw	時間	1			ZK99*01*01004 管理費区分 0 歩 2026.08 単 2026.08 単価地区 大崎市（旧古川市） 労調係数 1.000 00-00 0 単価補正
諸雑費(まるめ)	式	1			ZS3000004 管理費区分 0 歩 2026.08 単 2026.08 単価地区 大崎市（旧古川市） 労調係数 1.000 00-00 0 単価補正
高圧・ポンプ運転 5.5kw・80kg/m2	時間	0.9			オプション入力 単位数量 1 時間 管理費区分 0 歩 2026.08 単 2026.08 単価地区 大崎市（旧古川市） 労調係数 1.000 00-00 0 単価補正
軽油	L	2			Z006702002 管理費区分 0 歩 2026.08 単 2026.08 単価地区 大崎市（旧古川市）

※入力条件は、積算の考え方を示したものであり、指定事項ではありません。

【参考資料】積算入力データリスト（補助工区）

工事名	事業区分				下水道
資管工 令和8年度公共下水道（古川）大幡地内管渠築造工事					
工事区分・工種・種別・細別・施工歩掛・規格	単位	数量・構成比 前回／今回 入力条件	単価 前回／今回	金額 前回／今回	摘要
					労調係数 1.000 00-00 0 単価補正 ZZ99*01*04002 管理費区分 0 歩 2026.08 単 2026.08 単価地区 大崎市（旧古川市） 労調係数 1.000 00-00 0 単価補正
油脂類 （高圧ポンプ運転）	式	1			ZK99*01*01005 管理費区分 0 歩 2026.08 単 2026.08 単価地区 大崎市（旧古川市） 労調係数 1.000 00-00 0 単価補正
高圧洗浄車損料 5.5kw・80kg/m2	時間	1			ZK99*01*01006 管理費区分 0 歩 2026.08 単 2026.08 単価地区 大崎市（旧古川市） 労調係数 1.000 00-00 0 単価補正
高圧ホース 1/2吋 20m	時間	1			ZS3000004 管理費区分 0 歩 2026.08 単 2026.08 単価地区 大崎市（旧古川市） 労調係数 1.000 00-00 0 単価補正
諸雑費（まるめ）	式	1			

【参考資料】 積算入力データリスト（補助工区）

工事名	資管工 令和8年度公共下水道（古川）大幡地内管渠築造工事			事業区分	下水道
工事区分・工種・種別・細別・施工歩掛・規格	単位	数量・構成比 前回／今回 入力条件	単価 前回／今回	金額 前回／今回	摘要
					単価補正
トラック運転 2t	時間	0.9			オプション入力 単位数量 1 時間 管理費区分 0 歩 2026.08 単 2026.08 単価地区 大崎市（旧古川市） 労調係数 1.000 00-00 0
					単価補正
軽油	L	4.2			Z006702002 管理費区分 0 歩 2026.08 単 2026.08 単価地区 大崎市（旧古川市） 労調係数 1.000 00-00 0
					単価補正
油脂類 （トラック運転）	式	1			ZZ99*01*04003 管理費区分 0 歩 2026.08 単 2026.08 単価地区 大崎市（旧古川市） 労調係数 1.000 00-00 0
					単価補正
運転手(特殊)	人	0.17			R0114 管理費区分 0 歩 2026.08 単 2026.08 単価地区 大崎市（旧古川市） 労調係数 1.000 00-00 0

※入力条件は、積算の考え方を示したものであり、指定事項ではありません。

【参考資料】積算入力データリスト（補助工区）

工事名	資管工 令和8年度公共下水道（古川）大幡地内管渠築造工事			事業区分	下水道
工事区分・工種・種別・細別・施工歩掛・規格	単位	数量・構成比 前回／今回 入力条件	単価 前回／今回	金額 前回／今回	摘要
					単価補正
トラック損料 2t	時間	1			ZK99*01*01007 管理費区分 0 歩 2026.08 単 2026.08 単価地区 大崎市（旧古川市） 労調係数 1.000 00-00 0
					単価補正
諸雑費(まるめ)	式	1			ZS3000004 管理費区分 0 歩 2026.08 単 2026.08 単価地区 大崎市（旧古川市） 労調係数 1.000 00-00 0
					単価補正
バキューム車運転 4t吸引車	時間	0.9			オプション入力 単位数量 1 時間 管理費区分 0 歩 2026.08 単 2026.08 単価地区 大崎市（旧古川市） 労調係数 1.000 00-00 0
					単価補正
軽油	L	7.2			Z006702002 管理費区分 0 歩 2026.08 単 2026.08 単価地区 大崎市（旧古川市） 労調係数 1.000 00-00 0

※入力条件は、積算の考え方を示したものであり、指定事項ではありません。

【参考資料】積算入力データリスト（補助工区）

工事名	資管工 令和8年度公共下水道（古川）大幡地内管渠築造工事			事業区分	下水道
工事区分・工種・種別・細別・施工歩掛・規格	単位	数量・構成比 前回／今回 入力条件	単価 前回／今回	金額 前回／今回	摘要
					単価補正
油脂類 (バキューム車運転)	式	1			ZZ99*01*04004 管理費区分 0 歩 2026.08 単 2026.08 単価地区 大崎市（旧古川市） 労調係数 1.000 00-00 0
					単価補正
運転手(特殊)	人	0.17			R0114 管理費区分 0 歩 2026.08 単 2026.08 単価地区 大崎市（旧古川市） 労調係数 1.000 00-00 0
					単価補正
バキューム車損料 4t吸引車	時間	1			ZK99*01*01008 管理費区分 0 歩 2026.08 単 2026.08 単価地区 大崎市（旧古川市） 労調係数 1.000 00-00 0
					単価補正
諸雑費(まるめ)	式	1			ZS3000004 管理費区分 0 歩 2026.08 単 2026.08 単価地区 大崎市（旧古川市） 労調係数 1.000 00-00 0

【参考資料】積算入力データリスト（補助工区）

工事名	資管工 令和8年度公共下水道（古川）大幡地内管渠築造工事				事業区分	下水道	
工事区分・工種・種別・細別・施工歩掛・規格		単位	数量・構成比 前回／今回 入力条件	単価 前回／今回	金額 前回／今回		摘要
							単価補正
さや管推進工 鋼管径 φ 250 (土被り5m未満)		m	17				オプション入力 単位数量 1 m 管理費区分 0 歩 2026.08 単 2026.08 単価地区 大崎市（旧古川市） 労調係数 1.000 00-00 0
諸雑費1：対象							
							単価補正
土木一般世話役		人	0.06				R0125 管理費区分 0 歩 2026.08 単 2026.08 単価地区 大崎市（旧古川市） 労調係数 1.000 00-00 0
							単価補正
特殊作業員		人	0.12				R0101 管理費区分 0 歩 2026.08 単 2026.08 単価地区 大崎市（旧古川市） 労調係数 1.000 00-00 0
							単価補正
普通作業員		人	0.26				R0102 管理費区分 0 歩 2026.08 単 2026.08 単価地区 大崎市（旧古川市） 労調係数 1.000 00-00 0

※入力条件は、積算の考え方を示したものであり、指定事項ではありません。

【参考資料】 積算入力データリスト（補助工区）

工事名	資管工 令和8年度公共下水道（古川）大幡地内管渠築造工事				事業区分	下水道
工事区分・工種・種別・細別・施工歩掛・規格	単位	数量・構成比 前回／今回 入力条件	単価 前回／今回	金額 前回／今回	摘要	
						単価補正
アーク溶接工	時間	0.04			オプション入力 単位数量 1 時間 管理費区分 0 歩 2026.08 単 2026.08 単価地区 大崎市（旧古川市） 労調係数 1.000 00-00 0	
						単価補正
溶接工	人	0.17			R0113 管理費区分 0 歩 2026.08 単 2026.08 単価地区 大崎市（旧古川市） 労調係数 1.000 00-00 0	
						単価補正
溶接棒 軟鋼用 φ5.0mm	kg	3.2			ZZ99*01*04005 管理費区分 0 歩 2026.08 単 2026.08 単価地区 大崎市（旧古川市） 労調係数 1.000 00-00 0	
						単価補正
溶接用コートの損料	時間	1			ZK99*01*01009 管理費区分 0 歩 2026.08 単 2026.08 単価地区 大崎市（旧古川市） 労調係数 1.000 00-00 0	

【参考資料】 積算入力データリスト（補助工区）

工事名	資管工 令和8年度公共下水道（古川）大幡地内管渠築造工事				事業区分	下水道
工事区分・工種・種別・細別・施工歩掛・規格	単位	数量・構成比 前回／今回 入力条件	単価 前回／今回	金額 前回／今回	摘要	
						単価補正
諸雑費(まるめ)	式	1			ZS3000004 管理費区分 0 歩 2026.08 単 2026.08 単価地区 大崎市（旧古川市） 労調係数 1.000 00-00 0	
						単価補正
ガス溶接工	時間	0.04			オプション入力 単位数量 1 時間 管理費区分 0 歩 2026.08 単 2026.08 単価地区 大崎市（旧古川市） 労調係数 1.000 00-00 0	
						単価補正
溶接工	人	0.17			R0113 管理費区分 0 歩 2026.08 単 2026.08 単価地区 大崎市（旧古川市） 労調係数 1.000 00-00 0	
						単価補正
酸素ガス（ボンベ）	m3	1.1			ZZ99*01*04006 管理費区分 0 歩 2026.08 単 2026.08 単価地区 大崎市（旧古川市） 労調係数 1.000 00-00 0	

※入力条件は、積算の考え方を示したものであり、指定事項ではありません。

【参考資料】積算入力データリスト（補助工区）

工事名	資管工 令和8年度公共下水道（古川）大幡地内管渠築造工事			事業区分	下水道
工事区分・工種・種別・細別・施工歩掛・規格	単位	数量・構成比 前回／今回 入力条件	単価 前回／今回	金額 前回／今回	摘要
					単価補正
アセチレンガス	kg	1.4			ZZ99*01*04007 管理費区分 0 歩 2026.08 単 2026.08 単価地区 大崎市（旧古川市） 労調係数 1.000 00-00 0
					単価補正
ガスホース損料 ツイン20m	時間	1			ZK99*01*01010 管理費区分 0 歩 2026.08 単 2026.08 単価地区 大崎市（旧古川市） 労調係数 1.000 00-00 0
					単価補正
ガスバーナー損料	時間	1			ZK99*01*01011 管理費区分 0 歩 2026.08 単 2026.08 単価地区 大崎市（旧古川市） 労調係数 1.000 00-00 0
					単価補正
諸雑費(まるめ)	式	1			ZS3000004 管理費区分 0 歩 2026.08 単 2026.08 単価地区 大崎市（旧古川市） 労調係数 1.000 00-00 0

【参考資料】積算入力データリスト（補助工区）

工事名	資管工 令和8年度公共下水道（古川）大幡地内管渠築造工事				事業区分	下水道
工事区分・工種・種別・細別・施工歩掛・規格	単位	数量・構成比 前回／今回 入力条件	単価 前回／今回	金額 前回／今回	摘要	
推進車運転	時間	0.9			単価補正 オプション入力 単位数量 1 時間 管理費区分 0 歩 2026.08 単 2026.08 単価地区 大崎市（旧古川市） 労調係数 1.000 00-00 0	
軽油	L	8.4			単価補正 Z006702002 管理費区分 0 歩 2026.08 単 2026.08 単価地区 大崎市（旧古川市） 労調係数 1.000 00-00 0	
油脂類 （推進車）	式	1			単価補正 ZZ99*01*04008 管理費区分 0 歩 2026.08 単 2026.08 単価地区 大崎市（旧古川市） 労調係数 1.000 00-00 0	
運転手(特殊)	人	0.17			単価補正 R0114 管理費区分 0 歩 2026.08 単 2026.08 単価地区 大崎市（旧古川市） 労調係数 1.000 00-00 0	

【参考資料】積算入力データリスト（補助工区）

工事名	資管工 令和8年度公共下水道（古川）大幡地内管渠築造工事				事業区分	下水道
工事区分・工種・種別・細別・施工歩掛・規格	単位	数量・構成比 前回／今回 入力条件	単価 前回／今回	金額 前回／今回	摘要	
						単価補正
推進車損料 D705E	時間	1			ZK99*01*01012 管理費区分 0 歩 2026.08 単 2026.08 単価地区 大崎市（旧古川市） 労調係数 1.000 00-00 0	
						単価補正
諸雑費(まるめ)	式	1			ZS3000004 管理費区分 0 歩 2026.08 単 2026.08 単価地区 大崎市（旧古川市） 労調係数 1.000 00-00 0	
						単価補正
トラック運転 2t	時間	0.2			オプション入力 単位数量 1 時間 管理費区分 0 歩 2026.08 単 2026.08 単価地区 大崎市（旧古川市） 労調係数 1.000 00-00 0	
						単価補正
軽油	L	4.2			Z006702002 管理費区分 0 歩 2026.08 単 2026.08 単価地区 大崎市（旧古川市） 労調係数 1.000 00-00 0	

【参考資料】 積算入力データリスト（補助工区）

工事名	資管工 令和8年度公共下水道（古川）大幡地内管渠築造工事			事業区分	下水道
工事区分・工種・種別・細別・施工歩掛・規格	単位	数量・構成比 前回／今回 入力条件	単価 前回／今回	金額 前回／今回	摘要
					単価補正
油脂類 （トラック運転）	式	1			ZZ99*01*04003 管理費区分 0 歩 2026.08 単 2026.08 単価地区 大崎市（旧古川市） 労調係数 1.000 00-00 0
					単価補正
運転手(特殊)	人	0.17			R0114 管理費区分 0 歩 2026.08 単 2026.08 単価地区 大崎市（旧古川市） 労調係数 1.000 00-00 0
					単価補正
トラック損料 2t	時間	1			ZK99*01*01007 管理費区分 0 歩 2026.08 単 2026.08 単価地区 大崎市（旧古川市） 労調係数 1.000 00-00 0
					単価補正
諸雑費(まるめ)	式	1			ZS3000004 管理費区分 0 歩 2026.08 単 2026.08 単価地区 大崎市（旧古川市） 労調係数 1.000 00-00 0
					単価補正

【参考資料】 積算入力データリスト（補助工区）

工事名	資管工 令和8年度公共下水道（古川）大幡地内管渠築造工事			事業区分	下水道
工事区分・工種・種別・細別・施工歩掛・規格	単位	数量・構成比 前回／今回 入力条件	単価 前回／今回	金額 前回／今回	摘要
エンジンウエルター運転 8.13kw	時間	0.5			オプション入力 単位数量 1 時間 管理費区分 0 歩 2026.08 単 2026.08 単価地区 大崎市（旧古川市） 労調係数 1.000 00-00 0 単価補正
軽油	L	2			Z006702002 管理費区分 0 歩 2026.08 単 2026.08 単価地区 大崎市（旧古川市） 労調係数 1.000 00-00 0 単価補正
油脂類 （エンジンウエルター）	式	1			ZZ99*01*04001 管理費区分 0 歩 2026.08 単 2026.08 単価地区 大崎市（旧古川市） 労調係数 1.000 00-00 0 単価補正
エンジンウエルター損料 8.13kw	時間	1			ZK99*01*01004 管理費区分 0 歩 2026.08 単 2026.08 単価地区 大崎市（旧古川市） 労調係数 1.000 00-00 0 単価補正

※入力条件は、積算の考え方を示したものであり、指定事項ではありません。

【参考資料】積算入力データリスト（補助工区）

工事名	事業区分				下水道
資管工 令和8年度公共下水道（古川）大幡地内管渠築造工事					
工事区分・工種・種別・細別・施工歩掛・規格	単位	数量・構成比 前回／今回 入力条件	単価 前回／今回	金額 前回／今回	摘要
諸雑費(まるめ)	式	1			ZS3000004 管理費区分 0 歩 2026.08 単 2026.08 単価地区 大崎市（旧古川市） 労調係数 1.000 00-00 0 単価補正
鋼管ケーシング 損料 φ 250	m	1			ZZ99*01*04009 管理費区分 0 歩 2026.08 単 2026.08 単価地区 大崎市（旧古川市） 労調係数 1.000 00-00 0 単価補正
推進ヘッド 損料 φ 250	m	1			ZZ99*01*04010 管理費区分 0 歩 2026.08 単 2026.08 単価地区 大崎市（旧古川市） 労調係数 1.000 00-00 0 単価補正
排土工 φ 250(土被り5m未満)	m	17			オプション入力 単位数量 1 m 管理費区分 0 歩 2026.08 単 2026.08 単価地区 大崎市（旧古川市） 労調係数 1.000 00-00 0 単価補正
諸雑費1：対象					

【参考資料】 積算入力データリスト（補助工区）

工事名	資管工 令和8年度公共下水道（古川）大幡地内管渠築造工事			事業区分	下水道
工事区分・工種・種別・細別・施工歩掛・規格	単位	数量・構成比 前回／今回 入力条件	単価 前回／今回	金額 前回／今回	摘要
土木一般世話役	人	0.02			R0125 管理費区分 0 歩 2026.08 単 2026.08 単価地区 大崎市（旧古川市） 労調係数 1.000 00-00 0 単価補正
特殊作業員	人	0.03			R0101 管理費区分 0 歩 2026.08 単 2026.08 単価地区 大崎市（旧古川市） 労調係数 1.000 00-00 0 単価補正
普通作業員	人	0.06			R0102 管理費区分 0 歩 2026.08 単 2026.08 単価地区 大崎市（旧古川市） 労調係数 1.000 00-00 0 単価補正
エンジンウエルター運転 8.13kw	時間	0.23			オプション入力 単位数量 1 時間 管理費区分 0 歩 2026.08 単 2026.08 単価地区 大崎市（旧古川市） 労調係数 1.000 00-00 0 単価補正

※入力条件は、積算の考え方を示したものであり、指定事項ではありません。

【参考資料】積算入力データリスト（補助工区）

工事名	資管工 令和8年度公共下水道（古川）大幡地内管渠築造工事			事業区分	下水道
工事区分・工種・種別・細別・施工歩掛・規格	単位	数量・構成比 前回／今回 入力条件	単価 前回／今回	金額 前回／今回	摘要
軽油	L	2			Z006702002 管理費区分 0 歩 2026.08 単 2026.08 単価地区 大崎市（旧古川市） 労調係数 1.000 00-00 0 単価補正
油脂類 （エンジンウエルター）	式	1			ZZ99*01*04001 管理費区分 0 歩 2026.08 単 2026.08 単価地区 大崎市（旧古川市） 労調係数 1.000 00-00 0 単価補正
エンジンウエルター損料 8.13kw	時間	1			ZK99*01*01004 管理費区分 0 歩 2026.08 単 2026.08 単価地区 大崎市（旧古川市） 労調係数 1.000 00-00 0 単価補正
諸雑費（まるめ）	式	1			ZS3000004 管理費区分 0 歩 2026.08 単 2026.08 単価地区 大崎市（旧古川市） 労調係数 1.000 00-00 0 単価補正
高圧・ポンプ運転					オプション入力

【参考資料】 積算入力データリスト（補助工区）

工事名	資管工 令和8年度公共下水道（古川）大幡地内管渠築造工事			事業区分	下水道
工事区分・工種・種別・細別・施工歩掛・規格	単位	数量・構成比 前回／今回 入力条件	単価 前回／今回	金額 前回／今回	摘要
5.5kw・80kg/m2	時間	0.22			単価数量 1 時間 管理費区分 0 歩 2026.08 単 2026.08 単価地区 大崎市（旧古川市） 労調係数 1.000 00-00 0 単価補正
軽油	L	2			Z006702002 管理費区分 0 歩 2026.08 単 2026.08 単価地区 大崎市（旧古川市） 労調係数 1.000 00-00 0 単価補正
油脂類 （高圧ホース運転）	式	1			ZZ99*01*04002 管理費区分 0 歩 2026.08 単 2026.08 単価地区 大崎市（旧古川市） 労調係数 1.000 00-00 0 単価補正
高圧洗浄車損料 5.5kw・80kg/m2	時間	1			ZK99*01*01005 管理費区分 0 歩 2026.08 単 2026.08 単価地区 大崎市（旧古川市） 労調係数 1.000 00-00 0 単価補正
高圧ホース					ZK99*01*01006

【参考資料】積算入力データリスト（補助工区）

工事名	資管工 令和8年度公共下水道（古川）大幡地内管渠築造工事			事業区分	下水道
工事区分・工種・種別・細別・施工歩掛・規格	単位	数量・構成比 前回／今回 入力条件	単価 前回／今回	金額 前回／今回	摘要
1/2吋 20m	時間	1			管理費区分 0 歩 2026.08 単 2026.08 単価地区 大崎市（旧古川市） 労調係数 1.000 00-00 0 単価補正
諸雑費(まるめ)	式	1			ZS3000004 管理費区分 0 歩 2026.08 単 2026.08 単価地区 大崎市（旧古川市） 労調係数 1.000 00-00 0 単価補正
トラック運転 2t	時間	0.23			オプション入力 単位数量 1 時間 管理費区分 0 歩 2026.08 単 2026.08 単価地区 大崎市（旧古川市） 労調係数 1.000 00-00 0 単価補正
軽油	L	4.2			Z006702002 管理費区分 0 歩 2026.08 単 2026.08 単価地区 大崎市（旧古川市） 労調係数 1.000 00-00 0 単価補正
油脂類					ZZ99*01*04003

【参考資料】積算入力データリスト（補助工区）

工事名	資管工 令和8年度公共下水道（古川）大幡地内管渠築造工事				事業区分	下水道
工事区分・工種・種別・細別・施工歩掛・規格	単位	数量・構成比 前回／今回 入力条件	単価 前回／今回	金額 前回／今回	摘要	
(トラック運転)	式	1			管理費区分 0 歩 2026.08 単 2026.08 単価地区 大崎市（旧古川市） 労調係数 1.000 00-00 0 単価補正	
運転手(特殊)	人	0.17			R0114 管理費区分 0 歩 2026.08 単 2026.08 単価地区 大崎市（旧古川市） 労調係数 1.000 00-00 0 単価補正	
トラック損料 2t	時間	1			ZK99*01*01007 管理費区分 0 歩 2026.08 単 2026.08 単価地区 大崎市（旧古川市） 労調係数 1.000 00-00 0 単価補正	
諸雑費(まるめ)	式	1			ZS3000004 管理費区分 0 歩 2026.08 単 2026.08 単価地区 大崎市（旧古川市） 労調係数 1.000 00-00 0 単価補正	
バキューム車運転 4t吸引車	時間	0.22			オプション入力 単位数量 1 時間	

※入力条件は、積算の考え方を示したものであり、指定事項ではありません。

【参考資料】積算入力データリスト（補助工区）

工事名	資管工 令和8年度公共下水道（古川）大幡地内管渠築造工事			事業区分	下水道
工事区分・工種・種別・細別・施工歩掛・規格	単位	数量・構成比 前回／今回 入力条件	単価 前回／今回	金額 前回／今回	摘要
					管理費区分 0 歩 2026.08 単 2026.08 単価地区 大崎市（旧古川市） 労調係数 1.000 00-00 0 単価補正
軽油	L	7.2			Z006702002 管理費区分 0 歩 2026.08 単 2026.08 単価地区 大崎市（旧古川市） 労調係数 1.000 00-00 0 単価補正
油脂類 （バキューム車運転）	式	1			ZZ99*01*04004 管理費区分 0 歩 2026.08 単 2026.08 単価地区 大崎市（旧古川市） 労調係数 1.000 00-00 0 単価補正
運転手(特殊)	人	0.17			R0114 管理費区分 0 歩 2026.08 単 2026.08 単価地区 大崎市（旧古川市） 労調係数 1.000 00-00 0 単価補正
バキューム車損料 4t吸引車	時間	1			ZK99*01*01008 管理費区分 0

※入力条件は、積算の考え方を示したものであり、指定事項ではありません。

【参考資料】積算入力データリスト（補助工区）

工事名	事業区分				下水道
資管工 令和8年度公共下水道（古川）大幡地内管渠築造工事					
工事区分・工種・種別・細別・施工歩掛・規格	単位	数量・構成比 前回／今回 入力条件	単価 前回／今回	金額 前回／今回	摘要
					歩 2026.08 単 2026.08 単価地区 大崎市（旧古川市） 労調係数 1.000 00-00 0 単価補正
諸雑費(まるめ)	式	1			ZS3000004 管理費区分 0 歩 2026.08 単 2026.08 単価地区 大崎市（旧古川市） 労調係数 1.000 00-00 0 単価補正
注水工 φ250	箇所	7			オプション入力 単位数量 1 箇所 管理費区分 0 歩 2026.08 単 2026.08 単価地区 大崎市（旧古川市） 労調係数 1.000 00-00 0 単価補正
諸雑費1：対象					
普通作業員	人	0.2			R0102 管理費区分 0 歩 2026.08 単 2026.08 単価地区 大崎市（旧古川市） 労調係数 1.000 00-00 0 単価補正
コバ抜き工 φ250	箇所	7			オプション入力 単位数量 1 箇所

※入力条件は、積算の考え方を示したものであり、指定事項ではありません。

【参考資料】積算入力データリスト（補助工区）

工事名	事業区分				下水道
資管工 令和8年度公共下水道（古川）大幡地内管渠築造工事					
工事区分・工種・種別・細別・施工歩掛・規格	単位	数量・構成比 前回／今回 入力条件	単価 前回／今回	金額 前回／今回	摘要
諸雑費1：対象					管理費区分 0 歩 2026.08 単 2026.08 単価地区 大崎市（旧古川市） 労調係数 1.000 00-00 0 単価補正
土木一般世話役	人	0.04			R0125 管理費区分 0 歩 2026.08 単 2026.08 単価地区 大崎市（旧古川市） 労調係数 1.000 00-00 0 単価補正
特殊作業員	人	0.05			R0101 管理費区分 0 歩 2026.08 単 2026.08 単価地区 大崎市（旧古川市） 労調係数 1.000 00-00 0 単価補正
普通作業員	人	0.08			R0102 管理費区分 0 歩 2026.08 単 2026.08 単価地区 大崎市（旧古川市） 労調係数 1.000 00-00 0 単価補正
推進車運転	時間	0.22			オプション入力 単位数量 1 時間

※入力条件は、積算の考え方を示したものであり、指定事項ではありません。

【参考資料】 積算入力データリスト（補助工区）

工事名	事業区分				下水道
資管工 令和8年度公共下水道（古川）大幡地内管渠築造工事					
工事区分・工種・種別・細別・施工歩掛・規格	単位	数量・構成比 前回／今回 入力条件	単価 前回／今回	金額 前回／今回	摘要
					管理費区分 0 歩 2026.08 単 2026.08 単価地区 大崎市（旧古川市） 労調係数 1.000 00-00 0 単価補正
軽油	L	8.4			Z006702002 管理費区分 0 歩 2026.08 単 2026.08 単価地区 大崎市（旧古川市） 労調係数 1.000 00-00 0 単価補正
油脂類 （推進車）	式	1			ZZ99*01*04008 管理費区分 0 歩 2026.08 単 2026.08 単価地区 大崎市（旧古川市） 労調係数 1.000 00-00 0 単価補正
運転手(特殊)	人	0.17			R0114 管理費区分 0 歩 2026.08 単 2026.08 単価地区 大崎市（旧古川市） 労調係数 1.000 00-00 0 単価補正
推進車損料 D705E	時間	1			ZK99*01*01012 管理費区分 0

※入力条件は、積算の考え方を示したものであり、指定事項ではありません。

【参考資料】 積算入力データリスト（補助工区）

工事名	資管工 令和8年度公共下水道（古川）大幡地内管渠築造工事				事業区分	下水道
工事区分・工種・種別・細別・施工歩掛・規格	単位	数量・構成比 前回／今回 入力条件	単価 前回／今回	金額 前回／今回	摘要	
					歩 2026.08 単 2026.08 単価地区 大崎市（旧古川市） 労調係数 1.000 00-00 0 単価補正	
諸雑費(まるめ)	式	1			ZS3000004 管理費区分 0 歩 2026.08 単 2026.08 単価地区 大崎市（旧古川市） 労調係数 1.000 00-00 0 単価補正	
エンジンウエルター運転 8.13kw	時間	0.45			オブション入力 単位数量 1 時間 管理費区分 0 歩 2026.08 単 2026.08 単価地区 大崎市（旧古川市） 労調係数 1.000 00-00 0 単価補正	
軽油	L	2			Z006702002 管理費区分 0 歩 2026.08 単 2026.08 単価地区 大崎市（旧古川市） 労調係数 1.000 00-00 0 単価補正	
油脂類 (エンジンウエルター)	式	1			ZZ99*01*04001 管理費区分 0	

※入力条件は、積算の考え方を示したものであり、指定事項ではありません。

【参考資料】 積算入力データリスト（補助工区）

工事名	資管工 令和8年度公共下水道（古川）大幡地内管渠築造工事				事業区分	下水道
工事区分・工種・種別・細別・施工歩掛・規格	単位	数量・構成比 前回／今回 入力条件	単価 前回／今回	金額 前回／今回	摘要	
					歩 2026.08 単 2026.08 単価地区 大崎市（旧古川市） 労調係数 1.000 00-00 0 単価補正	
エンジンウエルター損料 8.13kw	時間	1			ZK99*01*01004 管理費区分 0 歩 2026.08 単 2026.08 単価地区 大崎市（旧古川市） 労調係数 1.000 00-00 0 単価補正	
諸雑費(まるめ)	式	1			ZS3000004 管理費区分 0 歩 2026.08 単 2026.08 単価地区 大崎市（旧古川市） 労調係数 1.000 00-00 0 単価補正	
トラック運転 2t	時間	0.45			オプション入力 単位数量 1 時間 管理費区分 0 歩 2026.08 単 2026.08 単価地区 大崎市（旧古川市） 労調係数 1.000 00-00 0 単価補正	
軽油	L	4.2			Z006702002 管理費区分 0	

※入力条件は、積算の考え方を示したものであり、指定事項ではありません。

【参考資料】積算入力データリスト（補助工区）

工事名	資管工 令和8年度公共下水道（古川）大幡地内管渠築造工事				事業区分	下水道
工事区分・工種・種別・細別・施工歩掛・規格	単位	数量・構成比 前回／今回 入力条件	単価 前回／今回	金額 前回／今回	摘要	
					歩 2026.08 単 2026.08 単価地区 大崎市（旧古川市） 労調係数 1.000 00-00 0 単価補正	
油脂類 （トラック運転）	式	1			ZZ99*01*04003 管理費区分 0 歩 2026.08 単 2026.08 単価地区 大崎市（旧古川市） 労調係数 1.000 00-00 0 単価補正	
運転手(特殊)	人	0.17			R0114 管理費区分 0 歩 2026.08 単 2026.08 単価地区 大崎市（旧古川市） 労調係数 1.000 00-00 0 単価補正	
トラック損料 2t	時間	1			ZK99*01*01007 管理費区分 0 歩 2026.08 単 2026.08 単価地区 大崎市（旧古川市） 労調係数 1.000 00-00 0 単価補正	
諸雑費(まるめ)	式	1			ZS3000004 管理費区分 0 歩 2026.08 単 2026.08	

【参考資料】積算入力データリスト（補助工区）

工事名	事業区分				下水道
資管工 令和8年度公共下水道（古川）大幡地内管渠築造工事					
工事区分・工種・種別・細別・施工歩掛・規格	単位	数量・構成比 前回／今回 入力条件	単価 前回／今回	金額 前回／今回	摘要
					単価地区 大崎市（旧古川市） 労調係数 1.000 00-00 0 単価補正
コアモーター損料	時間	0.45			ZK99*01*01013 管理費区分 0 歩 2026.08 単 2026.08 単価地区 大崎市（旧古川市） 労調係数 1.000 00-00 0 単価補正
コアロット [®] 損料 1/2吋	m	17			ZK99*01*01014 管理費区分 0 歩 2026.08 単 2026.08 単価地区 大崎市（旧古川市） 労調係数 1.000 00-00 0 単価補正
コアビット損料 取付管径	回	1			ZK99*01*01015 管理費区分 0 歩 2026.08 単 2026.08 単価地区 大崎市（旧古川市） 労調係数 1.000 00-00 0 単価補正
塩ビ管挿入工 φ150(塩ビ管)	m	17			オプション入力 単位数量 1 m 管理費区分 0 歩 2026.08 単 2026.08
諸雑費1：対象					

※入力条件は、積算の考え方を示したものであり、指定事項ではありません。

【参考資料】積算入力データリスト（補助工区）

工事名	資管工 令和8年度公共下水道（古川）大幡地内管渠築造工事				事業区分	下水道	
工事区分・工種・種別・細別・施工歩掛・規格		単位	数量・構成比 前回／今回 入力条件	単価 前回／今回	金額 前回／今回	摘要	
						単価地区	大崎市（旧古川市）
						労調係数	1.000 00-00 0
						単価補正	
土木一般世話役		人	0.03			R0125	
						管理費区分	0
						歩	2026.08 単 2026.08
						単価地区	大崎市（旧古川市）
						労調係数	1.000 00-00 0
						単価補正	
特殊作業員		人	0.04			R0101	
						管理費区分	0
						歩	2026.08 単 2026.08
						単価地区	大崎市（旧古川市）
						労調係数	1.000 00-00 0
						単価補正	
普通作業員		人	0.04			R0102	
						管理費区分	0
						歩	2026.08 単 2026.08
						単価地区	大崎市（旧古川市）
						労調係数	1.000 00-00 0
						単価補正	
推進車運転		時間	0.42			オプション入力	
						単位数量	1 時間
						管理費区分	0
						歩	2026.08 単 2026.08

※入力条件は、積算の考え方を示したものであり、指定事項ではありません。

【参考資料】積算入力データリスト（補助工区）

工事名	資管工 令和8年度公共下水道（古川）大幡地内管渠築造工事				事業区分	下水道
工事区分・工種・種別・細別・施工歩掛・規格		単位	数量・構成比 前回／今回 入力条件	単価 前回／今回	金額 前回／今回	摘要
						単価地区 大崎市（旧古川市） 労調係数 1.000 00-00 0 単価補正
軽油		L	8.4			Z006702002 管理費区分 0 歩 2026.08 単 2026.08 単価地区 大崎市（旧古川市） 労調係数 1.000 00-00 0 単価補正
油脂類 （推進車）		式	1			ZZ99*01*04008 管理費区分 0 歩 2026.08 単 2026.08 単価地区 大崎市（旧古川市） 労調係数 1.000 00-00 0 単価補正
運転手(特殊)		人	0.17			R0114 管理費区分 0 歩 2026.08 単 2026.08 単価地区 大崎市（旧古川市） 労調係数 1.000 00-00 0 単価補正
推進車損料 D705E		時間	1			ZK99*01*01012 管理費区分 0 歩 2026.08 単 2026.08 単価地区 大崎市（旧古川市）

【参考資料】積算入力データリスト（補助工区）

工事名	資管工 令和8年度公共下水道（古川）大幡地内管渠築造工事				事業区分	下水道
工事区分・工種・種別・細別・施工歩掛・規格		単位	数量・構成比 前回／今回 入力条件	単価 前回／今回	金額 前回／今回	摘要
						労調係数 1.000 00-00 0 単価補正 ZS3000004 管理費区分 0 歩 2026.08 単 2026.08 単価地区 大崎市（旧古川市） 労調係数 1.000 00-00 0 単価補正
諸雑費(まるめ)		式	1			オプション入力 単位数量 1 時間 管理費区分 0 歩 2026.08 単 2026.08 単価地区 大崎市（旧古川市） 労調係数 1.000 00-00 0 単価補正
エンジンウエルター運転 8.13kw		時間	0.42			Z006702002 管理費区分 0 歩 2026.08 単 2026.08 単価地区 大崎市（旧古川市） 労調係数 1.000 00-00 0 単価補正
軽油		L	2			ZZ99*01*04001 管理費区分 0 歩 2026.08 単 2026.08 単価地区 大崎市（旧古川市） 労調係数 1.000 00-00 0 単価補正
油脂類 (エンジンウエルター)		式	1			

【参考資料】積算入力データリスト（補助工区）

工事名	資管工 令和8年度公共下水道（古川）大幡地内管渠築造工事				事業区分	下水道
工事区分・工種・種別・細別・施工歩掛・規格		単位	数量・構成比 前回／今回 入力条件	単価 前回／今回	金額 前回／今回	摘要
						労調係数 1.000 00-00 0 単価補正
エンジン発電機損料 8.13kw		時間	1			ZK99*01*01004 管理費区分 0 歩 2026.08 単 2026.08 単価地区 大崎市（旧古川市） 労調係数 1.000 00-00 0 単価補正
諸雑費(まるめ)		式	1			ZS3000004 管理費区分 0 歩 2026.08 単 2026.08 単価地区 大崎市（旧古川市） 労調係数 1.000 00-00 0 単価補正
塩ビカッター		時間	0.36			ZZ99*01*04011 管理費区分 0 歩 2026.08 単 2026.08 単価地区 大崎市（旧古川市） 労調係数 1.000 00-00 0 単価補正
トラック運転 2t		時間	0.42			オプション入力 単位数量 1 時間 管理費区分 0 歩 2026.08 単 2026.08 単価地区 大崎市（旧古川市）

【参考資料】積算入力データリスト（補助工区）

工事名	資管工 令和8年度公共下水道（古川）大幡地内管渠築造工事				事業区分	下水道
工事区分・工種・種別・細別・施工歩掛・規格	単位	数量・構成比 前回／今回 入力条件	単価 前回／今回	金額 前回／今回	摘要	
					労調係数 1.000 00-00 0 単価補正	
軽油	L	4.2			Z006702002 管理費区分 0 歩 2026.08 単 2026.08 単価地区 大崎市（旧古川市） 労調係数 1.000 00-00 0 単価補正	
油脂類 （トラック運転）	式	1			ZZ99*01*04003 管理費区分 0 歩 2026.08 単 2026.08 単価地区 大崎市（旧古川市） 労調係数 1.000 00-00 0 単価補正	
運転手(特殊)	人	0.17			R0114 管理費区分 0 歩 2026.08 単 2026.08 単価地区 大崎市（旧古川市） 労調係数 1.000 00-00 0 単価補正	
トラック損料 2t	時間	1			ZK99*01*01007 管理費区分 0 歩 2026.08 単 2026.08 単価地区 大崎市（旧古川市） 労調係数 1.000 00-00 0	

【参考資料】積算入力データリスト（補助工区）

工事名	資管工 令和8年度公共下水道（古川）大幡地内管渠築造工事			事業区分	下水道
工事区分・工種・種別・細別・施工歩掛・規格	単位	数量・構成比 前回／今回 入力条件	単価 前回／今回	金額 前回／今回	摘要
					単価補正
諸雑費(まるめ)	式	1			ZS3000004 管理費区分 0 歩 2026.08 単 2026.08 単価地区 大崎市（旧古川市） 労調係数 1.000 00-00 0
					単価補正
NLグラウト注入工 φ150	箇所	7			オプション入力 単位数量 1 箇所 管理費区分 0 歩 2026.08 単 2026.08 単価地区 大崎市（旧古川市） 労調係数 1.000 00-00 0
諸雑費1：対象					単価補正
土木一般世話役	人	0.01			R0125 管理費区分 0 歩 2026.08 単 2026.08 単価地区 大崎市（旧古川市） 労調係数 1.000 00-00 0
					単価補正
特殊作業員	人	0.01			R0101 管理費区分 0 歩 2026.08 単 2026.08 単価地区 大崎市（旧古川市） 労調係数 1.000 00-00 0

【参考資料】積算入力データリスト（補助工区）

工事名	資管工 令和8年度公共下水道（古川）大幡地内管渠築造工事			事業区分	下水道
工事区分・工種・種別・細別・施工歩掛・規格	単位	数量・構成比 前回／今回 入力条件	単価 前回／今回	金額 前回／今回	摘要
					単価補正
普通作業員	人	0.07			R0102 管理費区分 0 歩 2026.08 単 2026.08 単価地区 大崎市（旧古川市） 労調係数 1.000 00-00 0
					単価補正
エンジンウエルター運転 8.13kw	時間	0.3			オプション入力 単位数量 1 時間 管理費区分 0 歩 2026.08 単 2026.08 単価地区 大崎市（旧古川市） 労調係数 1.000 00-00 0
					単価補正
軽油	L	2			Z006702002 管理費区分 0 歩 2026.08 単 2026.08 単価地区 大崎市（旧古川市） 労調係数 1.000 00-00 0
					単価補正
油脂類 （エンジンウエルター）	式	1			ZZ99*01*04001 管理費区分 0 歩 2026.08 単 2026.08 単価地区 大崎市（旧古川市） 労調係数 1.000 00-00 0

【参考資料】積算入力データリスト（補助工区）

工事名	資管工 令和8年度公共下水道（古川）大幡地内管渠築造工事			事業区分	下水道
工事区分・工種・種別・細別・施工歩掛・規格	単位	数量・構成比 前回／今回 入力条件	単価 前回／今回	金額 前回／今回	摘要
					単価補正
エンジンウェルター損料 8.13kw	時間	1			ZK99*01*01004 管理費区分 0 歩 2026.08 単 2026.08 単価地区 大崎市（旧古川市） 労調係数 1.000 00-00 0
					単価補正
諸雑費(まるめ)	式	1			ZS3000004 管理費区分 0 歩 2026.08 単 2026.08 単価地区 大崎市（旧古川市） 労調係数 1.000 00-00 0
					単価補正
ミキサー損料	時間	0.2			ZK99*01*01016 管理費区分 0 歩 2026.08 単 2026.08 単価地区 大崎市（旧古川市） 労調係数 1.000 00-00 0
					単価補正
トラック運転 2t	時間	0.3			オプション入力 単位数量 1 時間 管理費区分 0 歩 2026.08 単 2026.08 単価地区 大崎市（旧古川市） 労調係数 1.000 00-00 0

※入力条件は、積算の考え方を示したものであり、指定事項ではありません。

【参考資料】 積算入力データリスト（補助工区）

工事名	資管工 令和8年度公共下水道（古川）大幡地内管渠築造工事			事業区分	下水道
工事区分・工種・種別・細別・施工歩掛・規格	単位	数量・構成比 前回／今回 入力条件	単価 前回／今回	金額 前回／今回	摘要
					単価補正
軽油	L	4.2			Z006702002 管理費区分 0 歩 2026.08 単 2026.08 単価地区 大崎市（旧古川市） 労調係数 1.000 00-00 0
					単価補正
油脂類 （トラック運転）	式	1			ZZ99*01*04003 管理費区分 0 歩 2026.08 単 2026.08 単価地区 大崎市（旧古川市） 労調係数 1.000 00-00 0
					単価補正
運転手(特殊)	人	0.17			R0114 管理費区分 0 歩 2026.08 単 2026.08 単価地区 大崎市（旧古川市） 労調係数 1.000 00-00 0
					単価補正
トラック損料 2t	時間	1			ZK99*01*01007 管理費区分 0 歩 2026.08 単 2026.08 単価地区 大崎市（旧古川市） 労調係数 1.000 00-00 0

※入力条件は、積算の考え方を示したものであり、指定事項ではありません。

【参考資料】積算入力データリスト（補助工区）

工事名	資管工 令和8年度公共下水道（古川）大幡地内管渠築造工事			事業区分	下水道
工事区分・工種・種別・細別・施工歩掛・規格	単位	数量・構成比 前回／今回 入力条件	単価 前回／今回	金額 前回／今回	摘要
					単価補正
諸雑費(まるめ)	式	1			ZS3000004 管理費区分 0 歩 2026.08 単 2026.08 単価地区 大崎市（旧古川市） 労調係数 1.000 00-00 0
					単価補正
さや管抜去工 φ250	箇所	7			オブション入力 単位数量 1 箇所 管理費区分 0 歩 2026.08 単 2026.08 単価地区 大崎市（旧古川市） 労調係数 1.000 00-00 0
諸雑費1：対象					単価補正
土木一般世話役	人	0.03			R0125 管理費区分 0 歩 2026.08 単 2026.08 単価地区 大崎市（旧古川市） 労調係数 1.000 00-00 0
					単価補正
特殊作業員	人	0.03			R0101 管理費区分 0 歩 2026.08 単 2026.08 単価地区 大崎市（旧古川市） 労調係数 1.000 00-00 0

※入力条件は、積算の考え方を示したものであり、指定事項ではありません。

【参考資料】積算入力データリスト（補助工区）

工事名	資管工 令和8年度公共下水道（古川）大幡地内管渠築造工事			事業区分	下水道
工事区分・工種・種別・細別・施工歩掛・規格	単位	数量・構成比 前回／今回 入力条件	単価 前回／今回	金額 前回／今回	摘要
普通作業員	人	0.06			単価補正 R0102 管理費区分 0 歩 2026.08 単 2026.08 単価地区 大崎市（旧古川市） 労調係数 1.000 00-00 0
推進車運転	時間	0.2			単価補正 オプション入力 単位数量 1 時間 管理費区分 0 歩 2026.08 単 2026.08 単価地区 大崎市（旧古川市） 労調係数 1.000 00-00 0
軽油	L	8.4			単価補正 Z006702002 管理費区分 0 歩 2026.08 単 2026.08 単価地区 大崎市（旧古川市） 労調係数 1.000 00-00 0
油脂類 （推進車）	式	1			単価補正 ZZ99*01*04008 管理費区分 0 歩 2026.08 単 2026.08 単価地区 大崎市（旧古川市） 労調係数 1.000 00-00 0

【参考資料】積算入力データリスト（補助工区）

工事名	資管工 令和8年度公共下水道（古川）大幡地内管渠築造工事				事業区分	下水道
工事区分・工種・種別・細別・施工歩掛・規格		単位	数量・構成比 前回／今回 入力条件	単価 前回／今回	金額 前回／今回	摘要
						単価補正
運転手(特殊)		人	0.17			R0114 管理費区分 0 歩 2026.08 単 2026.08 単価地区 大崎市（旧古川市） 労調係数 1.000 00-00 0
						単価補正
推進車損料 D705E		時間	1			ZK99*01*01012 管理費区分 0 歩 2026.08 単 2026.08 単価地区 大崎市（旧古川市） 労調係数 1.000 00-00 0
						単価補正
諸雑費(まるめ)		式	1			ZS3000004 管理費区分 0 歩 2026.08 単 2026.08 単価地区 大崎市（旧古川市） 労調係数 1.000 00-00 0
						単価補正
埋戻し工（良質土）		箇所	7			オプション入力 単位数量 1 箇所 管理費区分 0 歩 2026.08 単 2026.08 単価地区 大崎市（旧古川市） 労調係数 1.000 00-00 0
諸雑費1：対象						

【参考資料】積算入力データリスト（補助工区）

工事名	資管工 令和8年度公共下水道（古川）大幡地内管渠築造工事			事業区分	下水道
工事区分・工種・種別・細別・施工歩掛・規格	単位	数量・構成比 前回／今回 入力条件	単価 前回／今回	金額 前回／今回	摘要
					単価補正
土木一般世話役	人	0.07			R0125 管理費区分 0 歩 2026.08 単 2026.08 単価地区 大崎市（旧古川市） 労調係数 1.000 00-00 0
					単価補正
特殊作業員	人	0.05			R0101 管理費区分 0 歩 2026.08 単 2026.08 単価地区 大崎市（旧古川市） 労調係数 1.000 00-00 0
					単価補正
普通作業員	人	0.1			R0102 管理費区分 0 歩 2026.08 単 2026.08 単価地区 大崎市（旧古川市） 労調係数 1.000 00-00 0
					単価補正
良質土	m3	0.07			オプション入力 単位数量 1 m3 管理費区分 0 歩 2026.08 単 2026.08 単価地区 大崎市（旧古川市） 労調係数 1.000 00-00 0

【参考資料】積算入力データリスト（補助工区）

工事名	事業区分				下水道
資管工 令和8年度公共下水道（古川）大幡地内管渠築造工事					
工事区分・工種・種別・細別・施工歩掛・規格	単位	数量・構成比 前回／今回 入力条件	単価 前回／今回	金額 前回／今回	摘要
					単価補正
山砂 不洗	m3	1.33			ZM04030070 管理費区分 0 歩 2026.08 単 2026.08 単価地区 大崎市（旧古川市） 労調係数 1.000 00-00 0
					単価補正
諸雑費(率+まるめ)	式	1			ZS8000004 管理費区分 0 歩 2026.08 単 2026.08 単価地区 大崎市（旧古川市） 労調係数 1.000 00-00 0
諸雑費1					
					単価補正
取付管垂直推進工 (0051)1634路線	式	1			オプション入力 第0011号内訳書 単位数量 1 式 管理費区分 0 歩 2026.08 単 2026.08 単価地区 大崎市（旧古川市） 労調係数 1.000 00-00 0
					週休2日補正 補正なし
材料費	式	1			オプション入力 単位数量 1 式 管理費区分 0 歩 2026.08 単 2026.08 単価地区 大崎市（旧古川市）
諸雑費1：対象					

【参考資料】積算入力データリスト（補助工区）

工事名	資管工 令和8年度公共下水道（古川）大幡地内管渠築造工事				事業区分	下水道
工事区分・工種・種別・細別・施工歩掛・規格	単位	数量・構成比 前回／今回 入力条件	単価 前回／今回	金額 前回／今回	摘要	
					労調係数 1.000 00-00 0 単価補正	
プレソエント [®] （直管） φ150有効長4m	本	2			ZM50080060 管理費区分 0 歩 2026.08 単 2026.08 単価地区 大崎市（旧古川市） 労調係数 1.000 00-00 0 単価補正	
特殊取付支管 φ150	個	2			ZZ99*01*04012 管理費区分 0 歩 2026.08 単 2026.08 単価地区 大崎市（旧古川市） 労調係数 1.000 00-00 0 単価補正	
取付管用（塩ビ）キャップ [®] φ150	個	2			ZZ99*01*04013 管理費区分 0 歩 2026.08 単 2026.08 単価地区 大崎市（旧古川市） 労調係数 1.000 00-00 0 単価補正	
水膨張性止水材 P210	本	2			ZZ99*01*04014 管理費区分 0 歩 2026.08 単 2026.08 単価地区 大崎市（旧古川市） 労調係数 1.000 00-00 0	

【参考資料】積算入力データリスト（補助工区）

工事名	資管工 令和8年度公共下水道（古川）大幡地内管渠築造工事			事業区分	下水道
工事区分・工種・種別・細別・施工歩掛・規格	単位	数量・構成比 前回／今回 入力条件	単価 前回／今回	金額 前回／今回	摘要
					単価補正
水中ポンプ E380	kg	2			ZZ99*01*04015 管理費区分 0 歩 2026.08 単 2026.08 単価地区 大崎市（旧古川市） 労調係数 1.000 00-00 0
					単価補正
セメント（袋詰め）	kg	24			ZZ99*01*04016 管理費区分 0 歩 2026.08 単 2026.08 単価地区 大崎市（旧古川市） 労調係数 1.000 00-00 0
					単価補正
N.Lペースト	kg	4			ZZ99*01*04017 管理費区分 0 歩 2026.08 単 2026.08 単価地区 大崎市（旧古川市） 労調係数 1.000 00-00 0
					単価補正
機材さや管据付工 鋼管径φ250	箇所	2			オプション入力 単位数量 1 箇所 管理費区分 0 歩 2026.08 単 2026.08 単価地区 大崎市（旧古川市） 労調係数 1.000 00-00 0
諸雑費1：対象					

※入力条件は、積算の考え方を示したものであり、指定事項ではありません。

【参考資料】積算入力データリスト（補助工区）

工事名	資管工 令和8年度公共下水道（古川）大幡地内管渠築造工事			事業区分	下水道
工事区分・工種・種別・細別・施工歩掛・規格	単位	数量・構成比 前回／今回 入力条件	単価 前回／今回	金額 前回／今回	摘要
					単価補正
土木一般世話役	人	0.1			R0125 管理費区分 0 歩 2026.08 単 2026.08 単価地区 大崎市（旧古川市） 労調係数 1.000 00-00 0
					単価補正
特殊作業員	人	0.15			R0101 管理費区分 0 歩 2026.08 単 2026.08 単価地区 大崎市（旧古川市） 労調係数 1.000 00-00 0
					単価補正
普通作業員	人	0.3			R0102 管理費区分 0 歩 2026.08 単 2026.08 単価地区 大崎市（旧古川市） 労調係数 1.000 00-00 0
					単価補正
エンジンウエルター運転 8.13kw	時間	0.9			オプション入力 単位数量 1 時間 管理費区分 0 歩 2026.08 単 2026.08 単価地区 大崎市（旧古川市） 労調係数 1.000 00-00 0

※入力条件は、積算の考え方を示したものであり、指定事項ではありません。

【参考資料】積算入力データリスト（補助工区）

工事名	資管工 令和8年度公共下水道（古川）大幡地内管渠築造工事			事業区分	下水道
工事区分・工種・種別・細別・施工歩掛・規格	単位	数量・構成比 前回／今回 入力条件	単価 前回／今回	金額 前回／今回	摘要
					単価補正
軽油	L	2			Z006702002 管理費区分 0 歩 2026.08 単 2026.08 単価地区 大崎市（旧古川市） 労調係数 1.000 00-00 0
					単価補正
油脂類 (エンジンウエルター)	式	1			ZZ99*01*04001 管理費区分 0 歩 2026.08 単 2026.08 単価地区 大崎市（旧古川市） 労調係数 1.000 00-00 0
					単価補正
エンジンウエルター損料 8.13kw	時間	1			ZK99*01*01004 管理費区分 0 歩 2026.08 単 2026.08 単価地区 大崎市（旧古川市） 労調係数 1.000 00-00 0
					単価補正
諸雑費(まるめ)	式	1			ZS3000004 管理費区分 0 歩 2026.08 単 2026.08 単価地区 大崎市（旧古川市） 労調係数 1.000 00-00 0

【参考資料】 積算入力データリスト（補助工区）

工事名	資管工 令和8年度公共下水道（古川）大幡地内管渠築造工事			事業区分	下水道
工事区分・工種・種別・細別・施工歩掛・規格	単位	数量・構成比 前回／今回 入力条件	単価 前回／今回	金額 前回／今回	摘要
					単価補正
高圧・ポンプ運転 5.5kw・80kg/m2	時間	0.9			オプション入力 単位数量 1 時間 管理費区分 0 歩 2026.08 単 2026.08 単価地区 大崎市（旧古川市） 労調係数 1.000 00-00 0
					単価補正
軽油	L	2			Z006702002 管理費区分 0 歩 2026.08 単 2026.08 単価地区 大崎市（旧古川市） 労調係数 1.000 00-00 0
					単価補正
油脂類 （高圧ポンプ運転）	式	1			ZZ99*01*04002 管理費区分 0 歩 2026.08 単 2026.08 単価地区 大崎市（旧古川市） 労調係数 1.000 00-00 0
					単価補正
高圧洗浄車損料 5.5kw・80kg/m2	時間	1			ZK99*01*01005 管理費区分 0 歩 2026.08 単 2026.08 単価地区 大崎市（旧古川市） 労調係数 1.000 00-00 0

【参考資料】 積算入力データリスト（補助工区）

工事名	資管工 令和8年度公共下水道（古川）大幡地内管渠築造工事			事業区分	下水道
工事区分・工種・種別・細別・施工歩掛・規格	単位	数量・構成比 前回／今回 入力条件	単価 前回／今回	金額 前回／今回	摘要
					単価補正
高圧ホース 1/2吋 20m	時間	1			ZK99*01*01006 管理費区分 0 歩 2026.08 単 2026.08 単価地区 大崎市（旧古川市） 労調係数 1.000 00-00 0
					単価補正
諸雑費(まるめ)	式	1			ZS3000004 管理費区分 0 歩 2026.08 単 2026.08 単価地区 大崎市（旧古川市） 労調係数 1.000 00-00 0
					単価補正
トラック運転 2t	時間	0.9			オプション入力 単位数量 1 時間 管理費区分 0 歩 2026.08 単 2026.08 単価地区 大崎市（旧古川市） 労調係数 1.000 00-00 0
					単価補正
軽油	L	4.2			Z006702002 管理費区分 0 歩 2026.08 単 2026.08 単価地区 大崎市（旧古川市） 労調係数 1.000 00-00 0

【参考資料】積算入力データリスト（補助工区）

工事名	資管工 令和8年度公共下水道（古川）大幡地内管渠築造工事				事業区分	下水道
工事区分・工種・種別・細別・施工歩掛・規格	単位	数量・構成比 前回／今回 入力条件	単価 前回／今回	金額 前回／今回	摘要	
						単価補正
油脂類 （トラック運転）	式	1			ZZ99*01*04003 管理費区分 0 歩 2026.08 単 2026.08 単価地区 大崎市（旧古川市） 労調係数 1.000 00-00 0	
						単価補正
運転手(特殊)	人	0.17			R0114 管理費区分 0 歩 2026.08 単 2026.08 単価地区 大崎市（旧古川市） 労調係数 1.000 00-00 0	
						単価補正
トラック損料 2t	時間	1			ZK99*01*01007 管理費区分 0 歩 2026.08 単 2026.08 単価地区 大崎市（旧古川市） 労調係数 1.000 00-00 0	
						単価補正
諸雑費(まるめ)	式	1			ZS3000004 管理費区分 0 歩 2026.08 単 2026.08 単価地区 大崎市（旧古川市） 労調係数 1.000 00-00 0	

【参考資料】積算入力データリスト（補助工区）

工事名	資管工 令和8年度公共下水道（古川）大幡地内管渠築造工事				事業区分	下水道
工事区分・工種・種別・細別・施工歩掛・規格	単位	数量・構成比 前回／今回 入力条件	単価 前回／今回	金額 前回／今回	摘要	
バキューム車運転 4t吸引車	時間	0.9			単価補正 オプション入力 単位数量 1 時間 管理費区分 0 歩 2026.08 単 2026.08 単価地区 大崎市（旧古川市） 労調係数 1.000 00-00 0	
軽油	L	7.2			単価補正 Z006702002 管理費区分 0 歩 2026.08 単 2026.08 単価地区 大崎市（旧古川市） 労調係数 1.000 00-00 0	
油脂類 （バキューム車運転）	式	1			単価補正 ZZ99*01*04004 管理費区分 0 歩 2026.08 単 2026.08 単価地区 大崎市（旧古川市） 労調係数 1.000 00-00 0	
運転手(特殊)	人	0.17			単価補正 R0114 管理費区分 0 歩 2026.08 単 2026.08 単価地区 大崎市（旧古川市） 労調係数 1.000 00-00 0	

【参考資料】積算入力データリスト（補助工区）

工事名	事業区分				下水道
資管工 令和8年度公共下水道（古川）大幡地内管渠築造工事					
工事区分・工種・種別・細別・施工歩掛・規格	単位	数量・構成比 前回／今回 入力条件	単価 前回／今回	金額 前回／今回	摘要
					単価補正
ハキューム車損料 4t吸引車	時間	1			ZK99*01*01008 管理費区分 0 歩 2026.08 単 2026.08 単価地区 大崎市（旧古川市） 労調係数 1.000 00-00 0
					単価補正
諸雑費(まるめ)	式	1			ZS3000004 管理費区分 0 歩 2026.08 単 2026.08 単価地区 大崎市（旧古川市） 労調係数 1.000 00-00 0
					単価補正
さや管推進工 鋼管径 φ 250(土被り5m未満)	m	6			オブション入力 単位数量 1 m 管理費区分 0 歩 2026.08 単 2026.08 単価地区 大崎市（旧古川市） 労調係数 1.000 00-00 0
諸雑費1：対象					
					単価補正
土木一般世話役	人	0.06			R0125 管理費区分 0 歩 2026.08 単 2026.08 単価地区 大崎市（旧古川市） 労調係数 1.000 00-00 0

【参考資料】積算入力データリスト（補助工区）

工事名	資管工 令和8年度公共下水道（古川）大幡地内管渠築造工事			事業区分	下水道
工事区分・工種・種別・細別・施工歩掛・規格	単位	数量・構成比 前回／今回 入力条件	単価 前回／今回	金額 前回／今回	摘要
特殊作業員	人	0.12			単価補正 R0101 管理費区分 0 歩 2026.08 単 2026.08 単価地区 大崎市（旧古川市） 労調係数 1.000 00-00 0
普通作業員	人	0.26			単価補正 R0102 管理費区分 0 歩 2026.08 単 2026.08 単価地区 大崎市（旧古川市） 労調係数 1.000 00-00 0
アーク溶接工	時間	0.04			単価補正 オプション入力 単位数量 1 時間 管理費区分 0 歩 2026.08 単 2026.08 単価地区 大崎市（旧古川市） 労調係数 1.000 00-00 0
溶接工	人	0.17			単価補正 R0113 管理費区分 0 歩 2026.08 単 2026.08 単価地区 大崎市（旧古川市） 労調係数 1.000 00-00 0

【参考資料】積算入力データリスト（補助工区）

工事名	資管工 令和8年度公共下水道（古川）大幡地内管渠築造工事			事業区分	下水道
工事区分・工種・種別・細別・施工歩掛・規格	単位	数量・構成比 前回／今回 入力条件	単価 前回／今回	金額 前回／今回	摘要
溶接棒 軟鋼用 φ5.0mm	kg	3.2			単価補正 ZZ99*01*04005 管理費区分 0 歩 2026.08 単 2026.08 単価地区 大崎市（旧古川市） 労調係数 1.000 00-00 0
溶接用コートの損料	時間	1			単価補正 ZK99*01*01009 管理費区分 0 歩 2026.08 単 2026.08 単価地区 大崎市（旧古川市） 労調係数 1.000 00-00 0
諸雑費(まるめ)	式	1			単価補正 ZS3000004 管理費区分 0 歩 2026.08 単 2026.08 単価地区 大崎市（旧古川市） 労調係数 1.000 00-00 0
ガス溶接工	時間	0.04			単価補正 オプション入力 単位数量 1 時間 管理費区分 0 歩 2026.08 単 2026.08 単価地区 大崎市（旧古川市） 労調係数 1.000 00-00 0

【参考資料】積算入力データリスト（補助工区）

工事名	資管工 令和8年度公共下水道（古川）大幡地内管渠築造工事			事業区分	下水道
工事区分・工種・種別・細別・施工歩掛・規格	単位	数量・構成比 前回／今回 入力条件	単価 前回／今回	金額 前回／今回	摘要
溶接工	人	0.17			単価補正 R0113 管理費区分 0 歩 2026.08 単 2026.08 単価地区 大崎市（旧古川市） 労調係数 1.000 00-00 0
酸素ガス（ボンベ）	m3	1.1			単価補正 ZZ99*01*04006 管理費区分 0 歩 2026.08 単 2026.08 単価地区 大崎市（旧古川市） 労調係数 1.000 00-00 0
アセチレンガス	kg	1.4			単価補正 ZZ99*01*04007 管理費区分 0 歩 2026.08 単 2026.08 単価地区 大崎市（旧古川市） 労調係数 1.000 00-00 0
ガスホース損料 ツイン20m	時間	1			単価補正 ZK99*01*01010 管理費区分 0 歩 2026.08 単 2026.08 単価地区 大崎市（旧古川市） 労調係数 1.000 00-00 0 単価補正

【参考資料】積算入力データリスト（補助工区）

工事名	資管工 令和8年度公共下水道（古川）大幡地内管渠築造工事				事業区分	下水道
工事区分・工種・種別・細別・施工歩掛・規格	単位	数量・構成比 前回／今回 入力条件	単価 前回／今回	金額 前回／今回	摘要	
ガスバーナー損料	時間	1			ZK99*01*01011 管理費区分 0 歩 2026.08 単 2026.08 単価地区 大崎市（旧古川市） 労調係数 1.000 00-00 0 単価補正	
諸雑費(まるめ)	式	1			ZS3000004 管理費区分 0 歩 2026.08 単 2026.08 単価地区 大崎市（旧古川市） 労調係数 1.000 00-00 0 単価補正	
推進車運転	時間	0.9			オプション入力 単位数量 1 時間 管理費区分 0 歩 2026.08 単 2026.08 単価地区 大崎市（旧古川市） 労調係数 1.000 00-00 0 単価補正	
軽油	L	8.4			Z006702002 管理費区分 0 歩 2026.08 単 2026.08 単価地区 大崎市（旧古川市） 労調係数 1.000 00-00 0 単価補正	

【参考資料】積算入力データリスト（補助工区）

工事名	資管工 令和8年度公共下水道（古川）大幡地内管渠築造工事			事業区分	下水道
工事区分・工種・種別・細別・施工歩掛・規格	単位	数量・構成比 前回／今回 入力条件	単価 前回／今回	金額 前回／今回	摘要
油脂類 （推進車）	式	1			ZZ99*01*04008 管理費区分 0 歩 2026.08 単 2026.08 単価地区 大崎市（旧古川市） 労調係数 1.000 00-00 0 単価補正
運転手(特殊)	人	0.17			R0114 管理費区分 0 歩 2026.08 単 2026.08 単価地区 大崎市（旧古川市） 労調係数 1.000 00-00 0 単価補正
推進車損料 D705E	時間	1			ZK99*01*01012 管理費区分 0 歩 2026.08 単 2026.08 単価地区 大崎市（旧古川市） 労調係数 1.000 00-00 0 単価補正
諸雑費(まるめ)	式	1			ZS3000004 管理費区分 0 歩 2026.08 単 2026.08 単価地区 大崎市（旧古川市） 労調係数 1.000 00-00 0 単価補正
トラック運転					オプション入力

【参考資料】 積算入力データリスト（補助工区）

工事名	資管工 令和8年度公共下水道（古川）大幡地内管渠築造工事				事業区分	下水道
工事区分・工種・種別・細別・施工歩掛・規格	単位	数量・構成比 前回／今回 入力条件	単価 前回／今回	金額 前回／今回	摘要	
2t	時間	0.2			単位数量 1 時間 管理費区分 0 歩 2026.08 単 2026.08 単価地区 大崎市（旧古川市） 労調係数 1.000 00-00 0 単価補正	
軽油	L	4.2			Z006702002 管理費区分 0 歩 2026.08 単 2026.08 単価地区 大崎市（旧古川市） 労調係数 1.000 00-00 0 単価補正	
油脂類 （トラック運転）	式	1			ZZ99*01*04003 管理費区分 0 歩 2026.08 単 2026.08 単価地区 大崎市（旧古川市） 労調係数 1.000 00-00 0 単価補正	
運転手(特殊)	人	0.17			R0114 管理費区分 0 歩 2026.08 単 2026.08 単価地区 大崎市（旧古川市） 労調係数 1.000 00-00 0 単価補正	
トラック損料					ZK99*01*01007	

【参考資料】積算入力データリスト（補助工区）

工事名	資管工 令和8年度公共下水道（古川）大幡地内管渠築造工事				事業区分	下水道
工事区分・工種・種別・細別・施工歩掛・規格	単位	数量・構成比 前回／今回 入力条件	単価 前回／今回	金額 前回／今回	摘要	
2t	時間	1			管理費区分 0 歩 2026.08 単 2026.08 単価地区 大崎市（旧古川市） 労調係数 1.000 00-00 0 単価補正	
諸雑費(まるめ)	式	1			ZS3000004 管理費区分 0 歩 2026.08 単 2026.08 単価地区 大崎市（旧古川市） 労調係数 1.000 00-00 0 単価補正	
エンジンウエルター運転 8.13kw	時間	0.5			オプション入力 単位数量 1 時間 管理費区分 0 歩 2026.08 単 2026.08 単価地区 大崎市（旧古川市） 労調係数 1.000 00-00 0 単価補正	
軽油	L	2			Z006702002 管理費区分 0 歩 2026.08 単 2026.08 単価地区 大崎市（旧古川市） 労調係数 1.000 00-00 0 単価補正	
油脂類					ZZ99*01*04001	

【参考資料】積算入力データリスト（補助工区）

工事名	事業区分				下水道
資管工 令和8年度公共下水道（古川）大幡地内管渠築造工事					
工事区分・工種・種別・細別・施工歩掛・規格	単位	数量・構成比 前回／今回 入力条件	単価 前回／今回	金額 前回／今回	摘要
(エンジンウエルター)	式	1			管理費区分 0 歩 2026.08 単 2026.08 単価地区 大崎市（旧古川市） 労調係数 1.000 00-00 0 単価補正
エンジンウエルター損料 8.13kw	時間	1			ZK99*01*01004 管理費区分 0 歩 2026.08 単 2026.08 単価地区 大崎市（旧古川市） 労調係数 1.000 00-00 0 単価補正
諸雑費(まるめ)	式	1			ZS3000004 管理費区分 0 歩 2026.08 単 2026.08 単価地区 大崎市（旧古川市） 労調係数 1.000 00-00 0 単価補正
鋼管ケーシング 損料 φ 250	m	1			ZZ99*01*04009 管理費区分 0 歩 2026.08 単 2026.08 単価地区 大崎市（旧古川市） 労調係数 1.000 00-00 0 単価補正
推進ヘッド 損料 φ 250	m	1			ZZ99*01*04010 管理費区分 0

※入力条件は、積算の考え方を示したものであり、指定事項ではありません。

【参考資料】積算入力データリスト（補助工区）

工事名	資管工 令和8年度公共下水道（古川）大幡地内管渠築造工事				事業区分	下水道	
工事区分・工種・種別・細別・施工歩掛・規格		単位	数量・構成比 前回／今回 入力条件	単価 前回／今回	金額 前回／今回	摘要	
						歩 2026.08 単 2026.08 単価地区 大崎市（旧古川市） 労調係数 1.000 00-00 0	
						単価補正	
排土工 φ 250(土被り5m未満)		m	6	オプション入力 単位数量 1 m 管理費区分 0 歩 2026.08 単 2026.08 単価地区 大崎市（旧古川市） 労調係数 1.000 00-00 0			
諸雑費1：対象						単価補正	
土木一般世話役		人	0.02	R0125 管理費区分 0 歩 2026.08 単 2026.08 単価地区 大崎市（旧古川市） 労調係数 1.000 00-00 0			
						単価補正	
特殊作業員		人	0.03	R0101 管理費区分 0 歩 2026.08 単 2026.08 単価地区 大崎市（旧古川市） 労調係数 1.000 00-00 0			
						単価補正	
普通作業員		人	0.06	R0102 管理費区分 0			

※入力条件は、積算の考え方を示したものであり、指定事項ではありません。

【参考資料】積算入力データリスト（補助工区）

工事名	資管工 令和8年度公共下水道（古川）大幡地内管渠築造工事			事業区分	下水道
工事区分・工種・種別・細別・施工歩掛・規格	単位	数量・構成比 前回／今回 入力条件	単価 前回／今回	金額 前回／今回	摘要
					歩 2026.08 単 2026.08 単価地区 大崎市（旧古川市） 労調係数 1.000 00-00 0 単価補正
エンジンウエルター運転 8.13kw	時間	0.23			オプション入力 単位数量 1 時間 管理費区分 0 歩 2026.08 単 2026.08 単価地区 大崎市（旧古川市） 労調係数 1.000 00-00 0 単価補正
軽油	L	2			Z006702002 管理費区分 0 歩 2026.08 単 2026.08 単価地区 大崎市（旧古川市） 労調係数 1.000 00-00 0 単価補正
油脂類 （エンジンウエルター）	式	1			ZZ99*01*04001 管理費区分 0 歩 2026.08 単 2026.08 単価地区 大崎市（旧古川市） 労調係数 1.000 00-00 0 単価補正
エンジンウエルター損料 8.13kw	時間	1			ZK99*01*01004 管理費区分 0

※入力条件は、積算の考え方を示したものであり、指定事項ではありません。

【参考資料】積算入力データリスト（補助工区）

工事名	資管工 令和8年度公共下水道（古川）大幡地内管渠築造工事				事業区分	下水道
工事区分・工種・種別・細別・施工歩掛・規格	単位	数量・構成比 前回／今回 入力条件	単価 前回／今回	金額 前回／今回	摘要	
					歩 2026.08 単 2026.08 単価地区 大崎市（旧古川市） 労調係数 1.000 00-00 0 単価補正	
諸雑費(まるめ)	式	1			ZS3000004 管理費区分 0 歩 2026.08 単 2026.08 単価地区 大崎市（旧古川市） 労調係数 1.000 00-00 0 単価補正	
高圧・ポンプ運転 5.5kw・80kg/m2	時間	0.22			オプション入力 単位数量 1 時間 管理費区分 0 歩 2026.08 単 2026.08 単価地区 大崎市（旧古川市） 労調係数 1.000 00-00 0 単価補正	
軽油	L	2			Z006702002 管理費区分 0 歩 2026.08 単 2026.08 単価地区 大崎市（旧古川市） 労調係数 1.000 00-00 0 単価補正	
油脂類 (高圧ポンプ運転)	式	1			ZZ99*01*04002 管理費区分 0	

※入力条件は、積算の考え方を示したものであり、指定事項ではありません。

【参考資料】積算入力データリスト（補助工区）

工事名	資管工 令和8年度公共下水道（古川）大幡地内管渠築造工事				事業区分	下水道
工事区分・工種・種別・細別・施工歩掛・規格	単位	数量・構成比 前回／今回 入力条件	単価 前回／今回	金額 前回／今回	摘要	
					歩 2026.08 単 2026.08 単価地区 大崎市（旧古川市） 労調係数 1.000 00-00 0 単価補正	
高圧洗浄車損料 5.5kw・80kg/m2	時間	1			ZK99*01*01005 管理費区分 0 歩 2026.08 単 2026.08 単価地区 大崎市（旧古川市） 労調係数 1.000 00-00 0 単価補正	
高圧ホース 1/2吋 20m	時間	1			ZK99*01*01006 管理費区分 0 歩 2026.08 単 2026.08 単価地区 大崎市（旧古川市） 労調係数 1.000 00-00 0 単価補正	
諸雑費(まるめ)	式	1			ZS3000004 管理費区分 0 歩 2026.08 単 2026.08 単価地区 大崎市（旧古川市） 労調係数 1.000 00-00 0 単価補正	
トラック運転 2t	時間	0.23			オプション入力 単位数量 1 時間 管理費区分 0	

【参考資料】積算入力データリスト（補助工区）

工事名	資管工 令和8年度公共下水道（古川）大幡地内管渠築造工事				事業区分	下水道
工事区分・工種・種別・細別・施工歩掛・規格	単位	数量・構成比 前回／今回 入力条件	単価 前回／今回	金額 前回／今回	摘要	
					歩 2026.08 単 2026.08 単価地区 大崎市（旧古川市） 労調係数 1.000 00-00 0 単価補正	
軽油	L	4.2			Z006702002 管理費区分 0 歩 2026.08 単 2026.08 単価地区 大崎市（旧古川市） 労調係数 1.000 00-00 0 単価補正	
油脂類 （トラック運転）	式	1			ZZ99*01*04003 管理費区分 0 歩 2026.08 単 2026.08 単価地区 大崎市（旧古川市） 労調係数 1.000 00-00 0 単価補正	
運転手(特殊)	人	0.17			R0114 管理費区分 0 歩 2026.08 単 2026.08 単価地区 大崎市（旧古川市） 労調係数 1.000 00-00 0 単価補正	
トラック損料 2t	時間	1			ZK99*01*01007 管理費区分 0 歩 2026.08 単 2026.08	

※入力条件は、積算の考え方を示したものであり、指定事項ではありません。

【参考資料】積算入力データリスト（補助工区）

工事名	資管工 令和8年度公共下水道（古川）大幡地内管渠築造工事				事業区分	下水道
工事区分・工種・種別・細別・施工歩掛・規格		単位	数量・構成比 前回／今回 入力条件	単価 前回／今回	金額 前回／今回	摘要
						単価地区 大崎市（旧古川市） 労調係数 1.000 00-00 0 単価補正
諸雑費(まるめ)		式	1			ZS3000004 管理費区分 0 歩 2026.08 単 2026.08 単価地区 大崎市（旧古川市） 労調係数 1.000 00-00 0 単価補正
バキューム車運転 4t吸引車		時間	0.22			オプション入力 単位数量 1 時間 管理費区分 0 歩 2026.08 単 2026.08 単価地区 大崎市（旧古川市） 労調係数 1.000 00-00 0 単価補正
軽油		L	7.2			Z006702002 管理費区分 0 歩 2026.08 単 2026.08 単価地区 大崎市（旧古川市） 労調係数 1.000 00-00 0 単価補正
油脂類 (バキューム車運転)		式	1			ZZ99*01*04004 管理費区分 0 歩 2026.08 単 2026.08

【参考資料】積算入力データリスト（補助工区）

工事名	事業区分				下水道
資管工 令和8年度公共下水道（古川）大幡地内管渠築造工事					
工事区分・工種・種別・細別・施工歩掛・規格	単位	数量・構成比 前回／今回 入力条件	単価 前回／今回	金額 前回／今回	摘要
					単価地区 大崎市（旧古川市） 労調係数 1.000 00-00 0 単価補正
運転手(特殊)	人	0.17			R0114 管理費区分 0 歩 2026.08 単 2026.08 単価地区 大崎市（旧古川市） 労調係数 1.000 00-00 0 単価補正
バキューム車損料 4t吸引車	時間	1			ZK99*01*01008 管理費区分 0 歩 2026.08 単 2026.08 単価地区 大崎市（旧古川市） 労調係数 1.000 00-00 0 単価補正
諸雑費(まるめ)	式	1			ZS3000004 管理費区分 0 歩 2026.08 単 2026.08 単価地区 大崎市（旧古川市） 労調係数 1.000 00-00 0 単価補正
注水工 φ250	箇所	2			オプション入力 単位数量 1 箇所 管理費区分 0 歩 2026.08 単 2026.08
諸雑費1：対象					

※入力条件は、積算の考え方を示したものであり、指定事項ではありません。

【参考資料】積算入力データリスト（補助工区）

工事名	事業区分				下水道
資管工 令和8年度公共下水道（古川）大幡地内管渠築造工事					
工事区分・工種・種別・細別・施工歩掛・規格	単位	数量・構成比 前回／今回 入力条件	単価 前回／今回	金額 前回／今回	摘要
					単価地区 大崎市（旧古川市） 労調係数 1.000 00-00 0 単価補正
普通作業員	人	0.2			R0102 管理費区分 0 歩 2026.08 単 2026.08 単価地区 大崎市（旧古川市） 労調係数 1.000 00-00 0 単価補正
コブ抜き工 φ200	箇所	2			オブション入力 単位数量 1 箇所 管理費区分 0 歩 2026.08 単 2026.08 単価地区 大崎市（旧古川市） 労調係数 1.000 00-00 0 単価補正
諸雑費1：対象					
土木一般世話役	人	0.03			R0125 管理費区分 0 歩 2026.08 単 2026.08 単価地区 大崎市（旧古川市） 労調係数 1.000 00-00 0 単価補正
特殊作業員	人	0.05			R0101 管理費区分 0 歩 2026.08 単 2026.08

※入力条件は、積算の考え方を示したものであり、指定事項ではありません。

【参考資料】積算入力データリスト（補助工区）

工事名	資管工 令和8年度公共下水道（古川）大幡地内管渠築造工事				事業区分	下水道
工事区分・工種・種別・細別・施工歩掛・規格		単位	数量・構成比 前回／今回 入力条件	単価 前回／今回	金額 前回／今回	摘要
						単価地区 大崎市（旧古川市） 労調係数 1.000 00-00 0 単価補正
普通作業員		人	0.07			R0102 管理費区分 0 歩 2026.08 単 2026.08 単価地区 大崎市（旧古川市） 労調係数 1.000 00-00 0 単価補正
推進車運転		時間	0.21			オプション入力 単位数量 1 時間 管理費区分 0 歩 2026.08 単 2026.08 単価地区 大崎市（旧古川市） 労調係数 1.000 00-00 0 単価補正
軽油		L	8.4			Z006702002 管理費区分 0 歩 2026.08 単 2026.08 単価地区 大崎市（旧古川市） 労調係数 1.000 00-00 0 単価補正
油脂類 （推進車）		式	1			ZZ99*01*04008 管理費区分 0 歩 2026.08 単 2026.08

※入力条件は、積算の考え方を示したものであり、指定事項ではありません。

【参考資料】積算入力データリスト（補助工区）

工事名	事業区分				下水道
資管工 令和8年度公共下水道（古川）大幡地内管渠築造工事					
工事区分・工種・種別・細別・施工歩掛・規格	単位	数量・構成比 前回／今回 入力条件	単価 前回／今回	金額 前回／今回	摘要
					単価地区 大崎市（旧古川市） 労調係数 1.000 00-00 0 単価補正
運転手(特殊)	人	0.17			R0114 管理費区分 0 歩 2026.08 単 2026.08 単価地区 大崎市（旧古川市） 労調係数 1.000 00-00 0 単価補正
推進車損料 D705E	時間	1			ZK99*01*01012 管理費区分 0 歩 2026.08 単 2026.08 単価地区 大崎市（旧古川市） 労調係数 1.000 00-00 0 単価補正
諸雑費(まるめ)	式	1			ZS3000004 管理費区分 0 歩 2026.08 単 2026.08 単価地区 大崎市（旧古川市） 労調係数 1.000 00-00 0 単価補正
エンジンウエルター運転 8.13kw	時間	0.4			オプション入力 単位数量 1 時間 管理費区分 0 歩 2026.08 単 2026.08

※入力条件は、積算の考え方を示したものであり、指定事項ではありません。

【参考資料】 積算入力データリスト（補助工区）

工事名	資管工 令和8年度公共下水道（古川）大幡地内管渠築造工事				事業区分	下水道
工事区分・工種・種別・細別・施工歩掛・規格	単位	数量・構成比 前回／今回 入力条件	単価 前回／今回	金額 前回／今回	摘要	
					単価地区	大崎市（旧古川市）
					労調係数	1.000 00-00 0
					単価補正	
軽油	L	2			Z006702002	
					管理費区分	0
					歩 2026.08	単 2026.08
					単価地区	大崎市（旧古川市）
					労調係数	1.000 00-00 0
					単価補正	
油脂類 (エンジンウエルター)	式	1			ZZ99*01*04001	
					管理費区分	0
					歩 2026.08	単 2026.08
					単価地区	大崎市（旧古川市）
					労調係数	1.000 00-00 0
					単価補正	
エンジンウエルター損料 8.13kw	時間	1			ZK99*01*01004	
					管理費区分	0
					歩 2026.08	単 2026.08
					単価地区	大崎市（旧古川市）
					労調係数	1.000 00-00 0
					単価補正	
諸雑費(まるめ)	式	1			ZS3000004	
					管理費区分	0
					歩 2026.08	単 2026.08
					単価地区	大崎市（旧古川市）

※入力条件は、積算の考え方を示したものであり、指定事項ではありません。

【参考資料】積算入力データリスト（補助工区）

工事名	資管工 令和8年度公共下水道（古川）大幡地内管渠築造工事			事業区分	下水道
工事区分・工種・種別・細別・施工歩掛・規格	単位	数量・構成比 前回／今回 入力条件	単価 前回／今回	金額 前回／今回	摘要
					労調係数 1.000 00-00 0 単価補正 オプション入力 単位数量 1 時間 管理費区分 0 歩 2026.08 単 2026.08 単価地区 大崎市（旧古川市） 労調係数 1.000 00-00 0
トラック運転 2t	時間	0.4			単価補正 Z006702002 管理費区分 0 歩 2026.08 単 2026.08 単価地区 大崎市（旧古川市） 労調係数 1.000 00-00 0
軽油	L	4.2			単価補正 ZZ99*01*04003 管理費区分 0 歩 2026.08 単 2026.08 単価地区 大崎市（旧古川市） 労調係数 1.000 00-00 0
油脂類 （トラック運転）	式	1			単価補正 R0114 管理費区分 0 歩 2026.08 単 2026.08 単価地区 大崎市（旧古川市）
運転手(特殊)	人	0.17			単価地区 大崎市（旧古川市）

※入力条件は、積算の考え方を示したものであり、指定事項ではありません。

【参考資料】積算入力データリスト（補助工区）

工事名	資管工 令和8年度公共下水道（古川）大幡地内管渠築造工事				事業区分	下水道
工事区分・工種・種別・細別・施工歩掛・規格	単位	数量・構成比 前回／今回 入力条件	単価 前回／今回	金額 前回／今回	摘要	
					労調係数 1.000 00-00 0 単価補正	
トラック損料 2t	時間	1			ZK99*01*01007 管理費区分 0 歩 2026.08 単 2026.08 単価地区 大崎市（旧古川市） 労調係数 1.000 00-00 0 単価補正	
諸雑費(まるめ)	式	1			ZS3000004 管理費区分 0 歩 2026.08 単 2026.08 単価地区 大崎市（旧古川市） 労調係数 1.000 00-00 0 単価補正	
コアモーター損料	時間	0.4			ZK99*01*01013 管理費区分 0 歩 2026.08 単 2026.08 単価地区 大崎市（旧古川市） 労調係数 1.000 00-00 0 単価補正	
コアロッド 損料 1/2吋	m	6			ZK99*01*01014 管理費区分 0 歩 2026.08 単 2026.08 単価地区 大崎市（旧古川市） 労調係数 1.000 00-00 0	

【参考資料】積算入力データリスト（補助工区）

工事名	資管工 令和8年度公共下水道（古川）大幡地内管渠築造工事			事業区分	下水道
工事区分・工種・種別・細別・施工歩掛・規格	単位	数量・構成比 前回／今回 入力条件	単価 前回／今回	金額 前回／今回	摘要
					単価補正
コアビット損料 取付管径	回	1			ZK99*01*01015 管理費区分 0 歩 2026.08 単 2026.08 単価地区 大崎市（旧古川市） 労調係数 1.000 00-00 0
					単価補正
塩ビ管挿入工 φ150(塩ビ管)	m	6			オブション入力 単位数量 1 m 管理費区分 0 歩 2026.08 単 2026.08 単価地区 大崎市（旧古川市） 労調係数 1.000 00-00 0
諸雑費1：対象					単価補正
土木一般世話役	人	0.03			R0125 管理費区分 0 歩 2026.08 単 2026.08 単価地区 大崎市（旧古川市） 労調係数 1.000 00-00 0
					単価補正
特殊作業員	人	0.04			R0101 管理費区分 0 歩 2026.08 単 2026.08 単価地区 大崎市（旧古川市） 労調係数 1.000 00-00 0

※入力条件は、積算の考え方を示したものであり、指定事項ではありません。

【参考資料】積算入力データリスト（補助工区）

工事名	資管工 令和8年度公共下水道（古川）大幡地内管渠築造工事			事業区分	下水道
工事区分・工種・種別・細別・施工歩掛・規格	単位	数量・構成比 前回／今回 入力条件	単価 前回／今回	金額 前回／今回	摘要
					単価補正
普通作業員	人	0.04			R0102 管理費区分 0 歩 2026.08 単 2026.08 単価地区 大崎市（旧古川市） 労調係数 1.000 00-00 0
					単価補正
推進車運転	時間	0.42			オプション入力 単位数量 1 時間 管理費区分 0 歩 2026.08 単 2026.08 単価地区 大崎市（旧古川市） 労調係数 1.000 00-00 0
					単価補正
軽油	L	8.4			Z006702002 管理費区分 0 歩 2026.08 単 2026.08 単価地区 大崎市（旧古川市） 労調係数 1.000 00-00 0
					単価補正
油脂類 （推進車）	式	1			ZZ99*01*04008 管理費区分 0 歩 2026.08 単 2026.08 単価地区 大崎市（旧古川市） 労調係数 1.000 00-00 0

【参考資料】 積算入力データリスト（補助工区）

工事名	資管工 令和8年度公共下水道（古川）大幡地内管渠築造工事			事業区分	下水道
工事区分・工種・種別・細別・施工歩掛・規格	単位	数量・構成比 前回／今回 入力条件	単価 前回／今回	金額 前回／今回	摘要
					単価補正
運転手(特殊)	人	0.17			R0114 管理費区分 0 歩 2026.08 単 2026.08 単価地区 大崎市（旧古川市） 労調係数 1.000 00-00 0
					単価補正
推進車損料 D705E	時間	1			ZK99*01*01012 管理費区分 0 歩 2026.08 単 2026.08 単価地区 大崎市（旧古川市） 労調係数 1.000 00-00 0
					単価補正
諸雑費(まるめ)	式	1			ZS3000004 管理費区分 0 歩 2026.08 単 2026.08 単価地区 大崎市（旧古川市） 労調係数 1.000 00-00 0
					単価補正
エンジンウエルター運転 8.13kw	時間	0.42			オプション入力 単位数量 1 時間 管理費区分 0 歩 2026.08 単 2026.08 単価地区 大崎市（旧古川市） 労調係数 1.000 00-00 0

※入力条件は、積算の考え方を示したものであり、指定事項ではありません。

【参考資料】積算入力データリスト（補助工区）

工事名	資管工 令和8年度公共下水道（古川）大幡地内管渠築造工事			事業区分	下水道
工事区分・工種・種別・細別・施工歩掛・規格	単位	数量・構成比 前回／今回 入力条件	単価 前回／今回	金額 前回／今回	摘要
					単価補正
軽油	L	2			Z006702002 管理費区分 0 歩 2026.08 単 2026.08 単価地区 大崎市（旧古川市） 労調係数 1.000 00-00 0
					単価補正
油脂類 (エンジンウエルター)	式	1			ZZ99*01*04001 管理費区分 0 歩 2026.08 単 2026.08 単価地区 大崎市（旧古川市） 労調係数 1.000 00-00 0
					単価補正
エンジンウエルター損料 8.13kw	時間	1			ZK99*01*01004 管理費区分 0 歩 2026.08 単 2026.08 単価地区 大崎市（旧古川市） 労調係数 1.000 00-00 0
					単価補正
諸雑費(まるめ)	式	1			ZS3000004 管理費区分 0 歩 2026.08 単 2026.08 単価地区 大崎市（旧古川市） 労調係数 1.000 00-00 0

【参考資料】積算入力データリスト（補助工区）

工事名	資管工 令和8年度公共下水道（古川）大幡地内管渠築造工事			事業区分	下水道
工事区分・工種・種別・細別・施工歩掛・規格	単位	数量・構成比 前回／今回 入力条件	単価 前回／今回	金額 前回／今回	摘要
					単価補正
塩ビカッター	時間	0.36			ZZ99*01*04011 管理費区分 0 歩 2026.08 単 2026.08 単価地区 大崎市（旧古川市） 労調係数 1.000 00-00 0
					単価補正
トラック運転 2t	時間	0.42			オブション入力 単位数量 1 時間 管理費区分 0 歩 2026.08 単 2026.08 単価地区 大崎市（旧古川市） 労調係数 1.000 00-00 0
					単価補正
軽油	L	4.2			Z006702002 管理費区分 0 歩 2026.08 単 2026.08 単価地区 大崎市（旧古川市） 労調係数 1.000 00-00 0
					単価補正
油脂類 （トラック運転）	式	1			ZZ99*01*04003 管理費区分 0 歩 2026.08 単 2026.08 単価地区 大崎市（旧古川市） 労調係数 1.000 00-00 0

※入力条件は、積算の考え方を示したものであり、指定事項ではありません。

【参考資料】積算入力データリスト（補助工区）

工事名	資管工 令和8年度公共下水道（古川）大幡地内管渠築造工事				事業区分	下水道
工事区分・工種・種別・細別・施工歩掛・規格		単位	数量・構成比 前回／今回 入力条件	単価 前回／今回	金額 前回／今回	摘要
						単価補正
運転手(特殊)		人	0.17			R0114 管理費区分 0 歩 2026.08 単 2026.08 単価地区 大崎市（旧古川市） 労調係数 1.000 00-00 0
						単価補正
トラック損料 2t		時間	1			ZK99*01*01007 管理費区分 0 歩 2026.08 単 2026.08 単価地区 大崎市（旧古川市） 労調係数 1.000 00-00 0
						単価補正
諸雑費(まるめ)		式	1			ZS3000004 管理費区分 0 歩 2026.08 単 2026.08 単価地区 大崎市（旧古川市） 労調係数 1.000 00-00 0
						単価補正
NLゲラウト注入工 φ150		箇所	2			オプション入力 単位数量 1 箇所 管理費区分 0 歩 2026.08 単 2026.08 単価地区 大崎市（旧古川市） 労調係数 1.000 00-00 0
諸雑費1：対象						

【参考資料】積算入力データリスト（補助工区）

工事名	資管工 令和8年度公共下水道（古川）大幡地内管渠築造工事			事業区分	下水道
工事区分・工種・種別・細別・施工歩掛・規格	単位	数量・構成比 前回／今回 入力条件	単価 前回／今回	金額 前回／今回	摘要
					単価補正
土木一般世話役	人	0.01			R0125 管理費区分 0 歩 2026.08 単 2026.08 単価地区 大崎市（旧古川市） 労調係数 1.000 00-00 0
					単価補正
特殊作業員	人	0.01			R0101 管理費区分 0 歩 2026.08 単 2026.08 単価地区 大崎市（旧古川市） 労調係数 1.000 00-00 0
					単価補正
普通作業員	人	0.07			R0102 管理費区分 0 歩 2026.08 単 2026.08 単価地区 大崎市（旧古川市） 労調係数 1.000 00-00 0
					単価補正
エンジンウエルター運転 8.13kw	時間	0.3			オプション入力 単位数量 1 時間 管理費区分 0 歩 2026.08 単 2026.08 単価地区 大崎市（旧古川市） 労調係数 1.000 00-00 0

【参考資料】積算入力データリスト（補助工区）

工事名	資管工 令和8年度公共下水道（古川）大幡地内管渠築造工事				事業区分	下水道
工事区分・工種・種別・細別・施工歩掛・規格	単位	数量・構成比 前回／今回 入力条件	単価 前回／今回	金額 前回／今回	摘要	
					単価補正	
軽油	L	2			Z006702002 管理費区分 0 歩 2026.08 単 2026.08 単価地区 大崎市（旧古川市） 労調係数 1.000 00-00 0	
					単価補正	
油脂類 (エンジンウエルター)	式	1			ZZ99*01*04001 管理費区分 0 歩 2026.08 単 2026.08 単価地区 大崎市（旧古川市） 労調係数 1.000 00-00 0	
					単価補正	
エンジンウエルター損料 8.13kw	時間	1			ZK99*01*01004 管理費区分 0 歩 2026.08 単 2026.08 単価地区 大崎市（旧古川市） 労調係数 1.000 00-00 0	
					単価補正	
諸雑費(まるめ)	式	1			ZS3000004 管理費区分 0 歩 2026.08 単 2026.08 単価地区 大崎市（旧古川市） 労調係数 1.000 00-00 0	

【参考資料】 積算入力データリスト（補助工区）

工事名	資管工 令和8年度公共下水道（古川）大幡地内管渠築造工事			事業区分	下水道
工事区分・工種・種別・細別・施工歩掛・規格	単位	数量・構成比 前回／今回 入力条件	単価 前回／今回	金額 前回／今回	摘要
ミキサー損料	時間	0.2			単価補正 ZK99*01*01016 管理費区分 0 歩 2026.08 単 2026.08 単価地区 大崎市（旧古川市） 労調係数 1.000 00-00 0
トラック運転 2t	時間	0.3			単価補正 オブション入力 単位数量 1 時間 管理費区分 0 歩 2026.08 単 2026.08 単価地区 大崎市（旧古川市） 労調係数 1.000 00-00 0
軽油	L	4.2			単価補正 Z006702002 管理費区分 0 歩 2026.08 単 2026.08 単価地区 大崎市（旧古川市） 労調係数 1.000 00-00 0
油脂類 （トラック運転）	式	1			単価補正 ZZ99*01*04003 管理費区分 0 歩 2026.08 単 2026.08 単価地区 大崎市（旧古川市） 労調係数 1.000 00-00 0

【参考資料】積算入力データリスト（補助工区）

工事名	事業区分				下水道
資管工 令和8年度公共下水道（古川）大幡地内管渠築造工事					
工事区分・工種・種別・細別・施工歩掛・規格	単位	数量・構成比 前回／今回 入力条件	単価 前回／今回	金額 前回／今回	摘要
運転手(特殊)					単価補正
	人	0.17			R0114 管理費区分 0 歩 2026.08 単 2026.08 単価地区 大崎市（旧古川市） 労調係数 1.000 00-00 0
トラック損料 2t					単価補正
	時間	1			ZK99*01*01007 管理費区分 0 歩 2026.08 単 2026.08 単価地区 大崎市（旧古川市） 労調係数 1.000 00-00 0
諸雑費(まるめ)					単価補正
	式	1			ZS3000004 管理費区分 0 歩 2026.08 単 2026.08 単価地区 大崎市（旧古川市） 労調係数 1.000 00-00 0
さや管抜去工 φ250					単価補正
	箇所	2			オプション入力 単位数量 1 箇所 管理費区分 0 歩 2026.08 単 2026.08 単価地区 大崎市（旧古川市） 労調係数 1.000 00-00 0
諸雑費1：対象					

【参考資料】積算入力データリスト（補助工区）

工事名	資管工 令和8年度公共下水道（古川）大幡地内管渠築造工事			事業区分	下水道
工事区分・工種・種別・細別・施工歩掛・規格	単位	数量・構成比 前回／今回 入力条件	単価 前回／今回	金額 前回／今回	摘要
土木一般世話役	人	0.03			単価補正 R0125 管理費区分 0 歩 2026.08 単 2026.08 単価地区 大崎市（旧古川市） 労調係数 1.000 00-00 0
特殊作業員	人	0.03			単価補正 R0101 管理費区分 0 歩 2026.08 単 2026.08 単価地区 大崎市（旧古川市） 労調係数 1.000 00-00 0
普通作業員	人	0.06			単価補正 R0102 管理費区分 0 歩 2026.08 単 2026.08 単価地区 大崎市（旧古川市） 労調係数 1.000 00-00 0
推進車運転	時間	0.2			単価補正 オプション入力 単位数量 1 時間 管理費区分 0 歩 2026.08 単 2026.08 単価地区 大崎市（旧古川市） 労調係数 1.000 00-00 0

【参考資料】 積算入力データリスト（補助工区）

工事名	資管工 令和8年度公共下水道（古川）大幡地内管渠築造工事			事業区分	下水道
工事区分・工種・種別・細別・施工歩掛・規格	単位	数量・構成比 前回／今回 入力条件	単価 前回／今回	金額 前回／今回	摘要
軽油	L	8.4			単価補正 Z006702002 管理費区分 0 歩 2026.08 単 2026.08 単価地区 大崎市（旧古川市） 労調係数 1.000 00-00 0
油脂類 （推進車）	式	1			単価補正 ZZ99*01*04008 管理費区分 0 歩 2026.08 単 2026.08 単価地区 大崎市（旧古川市） 労調係数 1.000 00-00 0
運転手(特殊)	人	0.17			単価補正 R0114 管理費区分 0 歩 2026.08 単 2026.08 単価地区 大崎市（旧古川市） 労調係数 1.000 00-00 0
推進車損料 D705E	時間	1			単価補正 ZK99*01*01012 管理費区分 0 歩 2026.08 単 2026.08 単価地区 大崎市（旧古川市） 労調係数 1.000 00-00 0
					単価補正

【参考資料】積算入力データリスト（補助工区）

工事名	資管工 令和8年度公共下水道（古川）大幡地内管渠築造工事				事業区分	下水道
工事区分・工種・種別・細別・施工歩掛・規格	単位	数量・構成比 前回／今回 入力条件	単価 前回／今回	金額 前回／今回	摘要	
諸雑費(まるめ)	式	1			ZS3000004 管理費区分 0 歩 2026.08 単 2026.08 単価地区 大崎市（旧古川市） 労調係数 1.000 00-00 0 単価補正	
埋戻し工（良質土）	箇所	2			オプション入力 単位数量 1 箇所 管理費区分 0 歩 2026.08 単 2026.08 単価地区 大崎市（旧古川市） 労調係数 1.000 00-00 0 単価補正	
諸雑費1：対象						
土木一般世話役	人	0.07			R0125 管理費区分 0 歩 2026.08 単 2026.08 単価地区 大崎市（旧古川市） 労調係数 1.000 00-00 0 単価補正	
特殊作業員	人	0.05			R0101 管理費区分 0 歩 2026.08 単 2026.08 単価地区 大崎市（旧古川市） 労調係数 1.000 00-00 0 単価補正	

【参考資料】積算入力データリスト（補助工区）

工事名	資管工 令和8年度公共下水道（古川）大幡地内管渠築造工事			事業区分	下水道
工事区分・工種・種別・細別・施工歩掛・規格	単位	数量・構成比 前回／今回 入力条件	単価 前回／今回	金額 前回／今回	摘要
普通作業員	人	0.1			R0102 管理費区分 0 歩 2026.08 単 2026.08 単価地区 大崎市（旧古川市） 労調係数 1.000 00-00 0 単価補正
良質土	m3	0.09			オブション入力 単位数量 1 m3 管理費区分 0 歩 2026.08 単 2026.08 単価地区 大崎市（旧古川市） 労調係数 1.000 00-00 0 単価補正
山砂 不洗	m3	1.33			ZM04030070 管理費区分 0 歩 2026.08 単 2026.08 単価地区 大崎市（旧古川市） 労調係数 1.000 00-00 0 単価補正
諸雑費（率+まるめ）	式	1			ZS8000004 管理費区分 0 歩 2026.08 単 2026.08 単価地区 大崎市（旧古川市） 労調係数 1.000 00-00 0 単価補正
諸雑費1					

【参考資料】積算入力データリスト（補助工区）

工事名	資管工 令和8年度公共下水道（古川）大幡地内管渠築造工事			事業区分	下水道	
工事区分・工種・種別・細別・施工歩掛・規格		単位	数量・構成比 前回／今回 入力条件	単価 前回／今回	金額 前回／今回	摘要
管路土工 (0052) 1615路線・1618路線・1634路線		式	1			オプション入力
管路掘削 (0053) BH-0. 1m3		m3	60			オプション入力 第0022号単価表 単位数量 1 m3 管理費区分 0 歩 2026. 08 単 2026. 08 単価地区 大崎市（旧古川市） 労調係数 1. 000 00-00 0 週休2日補正 補正なし
機械掘削工(小型ハックル)		m3	1			DGD10020 管理費区分 0 歩 2026. 08 単 2026. 08 単価地区 大崎市（旧古川市） 労調係数 1. 000 00-00 0 単価補正
J01 小型ハックル規格			排対(2次)山積0. 13m3(平0. 1m3)			
管路埋戻 (0054) BH-0. 1m3		m3	50			オプション入力 第0023号単価表 単位数量 1 m3 管理費区分 0 歩 2026. 08 単 2026. 08 単価地区 大崎市（旧古川市） 労調係数 1. 000 00-00 0 週休2日補正 補正なし
機械投入埋戻工(小型ハックル)		m3	1			DGD10120 管理費区分 0

※入力条件は、積算の考え方を示したものであり、指定事項ではありません。

【参考資料】積算入力データリスト（補助工区）

工事名	資管工 令和8年度公共下水道（古川）大幡地内管渠築造工事			事業区分	下水道
工事区分・工種・種別・細別・施工歩掛・規格	単位	数量・構成比 前回／今回 入力条件	単価 前回／今回	金額 前回／今回	摘要
J01 小型パック材規格 J02 タンパ締固め数量(m3) (実数)		排対(2次)山積0.13m3(平0.1m3) 100m3/100m3			歩 2026.08 単 2026.08 単価地区 大崎市（旧古川市） 労調係数 1.000 00-00 0 単価補正
土材料	m3	1.33			CB210550 管理費区分 0 歩 2026.08 単 2026.08 単価地区 大崎市（旧古川市） 労調係数 1.000 00-00 0 単価補正
発生土処理 (0055)	m3	60			オプション入力 第0024号単価表 単位数量 1 m3 管理費区分 0 歩 2026.08 単 2026.08 単価地区 大崎市（旧古川市） 労調係数 1.000 00-00 0 週休2日補正 補正なし
発生土運搬工(4t積級・2t積級) 機械積込み	m3	1			DGD10160 管理費区分 0 歩 2026.08 単 2026.08 単価地区 大崎市（旧古川市） 労調係数 1.000 00-00 0 単価補正
J01 タンパトラック規格 J02 運搬距離(実数入力) J03 DID区間 J04 パック材規格 J05 タイヤ損耗費		タンパトラック 4t積級 0.5km DID区間あり 排対(2次)山積0.28m3(平0.2m3) 良好			歩 2026.08 単 2026.08 単価地区 大崎市（旧古川市） 労調係数 1.000 00-00 0 単価補正
積込(ルーズ)					CB210020

【参考資料】積算入力データリスト（補助工区）

工事名	資管工 令和8年度公共下水道（古川）大幡地内管渠築造工事			事業区分	下水道
工事区分・工種・種別・細別・施工歩掛・規格	単位	数量・構成比 前回／今回 入力条件	単価 前回／今回	金額 前回／今回	摘要
	m3	1			管理費区分 0 歩 2026.08 単 2026.08 単価地区 大崎市（旧古川市） 労調係数 1.000 00-00 0 単価補正
J01 土質 J02 作業内容		土砂 土量50,000m3未満			
土砂等運搬	m3	1			CB210110 管理費区分 0 歩 2026.08 単 2026.08 単価地区 大崎市（旧古川市） 労調係数 1.000 00-00 0 単価補正
J01 土砂等発生現場 J02 積込機種・規格 J03 土質 J04 DID区間の有無 J06 運搬距離(km) (DID区間有)		標準 バックホ山積0.8m3(平積0.6m3) 土砂(岩塊・玉石混り土含む) 有り 31.5km以下			
処分費(m3)	m3	1			WB020051 管理費区分 T 歩 2026.08 単 2026.08 単価地区 大崎市（旧古川市） 労調係数 1.000 00-00 0 単価補正
J01 産廃税の有無		無			
ます設置工 (0056) 1615路線・1618路線・1634路線	式	1			オプション入力
ます（塩ビ蓋） (0057)	箇所	4			オプション入力 第0025号単価表 単位数量 1 箇所 管理費区分 0 歩 2026.08 単 2026.08 単価地区 大崎市（旧古川市） 労調係数 1.000 00-00 0

【参考資料】 積算入力データリスト（補助工区）

工事名	資管工 令和8年度公共下水道（古川）大幡地内管渠築造工事				事業区分	下水道
工事区分・工種・種別・細別・施工歩掛・規格		単位	数量・構成比 前回／今回 入力条件	単価 前回／今回	金額 前回／今回	摘要
						週休2日補正 補正なし
ます設置工(塩化ビニル製) (市場単価)		箇所	1			DGD60090 管理費区分 0 歩 2026.08 単 2026.08 単価地区 大崎市（旧古川市） 労調係数 1.000 00-00 0
J01 規格・仕様			ます径 200mm			単価補正
J02 施工規模			5箇所以上			
J03 時間的制約を受ける場合の補正			無			
J04 夜間作業補正			無			
J05 鋳鉄製防護蓋設置の有無			無			
ます（防護蓋） (0058)		箇所	5			オブション入力 第0026号単価表 単位数量 1 箇所 管理費区分 0 歩 2026.08 単 2026.08 単価地区 大崎市（旧古川市） 労調係数 1.000 00-00 0
						週休2日補正 補正なし
ます設置工(塩化ビニル製) (市場単価)		箇所	1			DGD60090 管理費区分 0 歩 2026.08 単 2026.08 単価地区 大崎市（旧古川市） 労調係数 1.000 00-00 0
J01 規格・仕様			ます径 200mm			単価補正
J02 施工規模			5箇所以上			
J03 時間的制約を受ける場合の補正			無			
J04 夜間作業補正			無			
J05 鋳鉄製防護蓋設置の有無			有			
鋳鉄製防護蓋 φ200, T-8 大崎市市章入り		組	1			ZZ99*01*01012 管理費区分 0 歩 2026.08 単 2026.08 単価地区 大崎市（旧古川市）

※入力条件は、積算の考え方を示したものであり、指定事項ではありません。

【参考資料】積算入力データリスト（補助工区）

工事名	資管工 令和8年度公共下水道（古川）大幡地内管渠築造工事			事業区分	下水道
工事区分・工種・種別・細別・施工歩掛・規格	単位	数量・構成比 前回／今回 入力条件	単価 前回／今回	金額 前回／今回	摘要
					労調係数 1.000 00-00 0 単価補正 オプション入力
取付管布設工 (0059) 1615路線・1618路線・1634路線	式	1			
取付管 (0060) 3.0m未満	箇所	3			オプション入力 第0027号単価表 単位数量 1 箇所 管理費区分 0 歩 2026.08 単 2026.08 単価地区 大崎市（旧古川市） 労調係数 1.000 00-00 0 週休2日補正 補正なし
取付管布設および支管取付工 (市場単価)	箇所	1			DGD60100 管理費区分 0 歩 2026.08 単 2026.08 単価地区 大崎市（旧古川市） 労調係数 1.000 00-00 0 単価補正
J01 規格・仕様 J02 施工規模 J03 時間的制約を受ける場合の補正 J04 夜間作業補正 J05 取付管長3m未満の場合の補正 J06 取付管長5m以上12m未満の補正 J07 本管材質コンクリート製・陶製の補正		管径 150mm 5箇所以上 無 無 有 無 無			
取付管 (0061) 3.0m以上5.0m未満	箇所	3			オプション入力 第0028号単価表 単位数量 1 箇所 管理費区分 0 歩 2026.08 単 2026.08 単価地区 大崎市（旧古川市） 労調係数 1.000 00-00 0

※入力条件は、積算の考え方を示したものであり、指定事項ではありません。

【参考資料】積算入力データリスト（補助工区）

工事名	資管工 令和8年度公共下水道（古川）大幡地内管渠築造工事				事業区分	下水道
工事区分・工種・種別・細別・施工歩掛・規格		単位	数量・構成比 前回／今回 入力条件	単価 前回／今回	金額 前回／今回	摘要
						週休2日補正 補正なし
取付管布設および支管取付工 （市場単価）		箇所	1			DGD60100 管理費区分 0 歩 2026.08 単 2026.08 単価地区 大崎市（旧古川市） 労調係数 1.000 00-00 0
	J01 規格・仕様		管径 150mm			単価補正
	J02 施工規模		5箇所以上			
	J03 時間的制約を受ける場合の補正		無			
	J04 夜間作業補正		無			
	J05 取付管長3m未満の場合の補正		無			
	J06 取付管長5m以上12m未満の補正		無			
	J07 本管材質コンクリート製・陶製の補正		無			
取付管 （0062）5.0m以上12.0m未満		箇所	3			オプション入力 第0029号単価表 単位数量 1 箇所 管理費区分 0 歩 2026.08 単 2026.08 単価地区 大崎市（旧古川市） 労調係数 1.000 00-00 0
						週休2日補正 補正なし
取付管布設および支管取付工 （市場単価）		箇所	1			DGD60100 管理費区分 0 歩 2026.08 単 2026.08 単価地区 大崎市（旧古川市） 労調係数 1.000 00-00 0
	J01 規格・仕様		管径 150mm			単価補正
	J02 施工規模		5箇所以上			
	J03 時間的制約を受ける場合の補正		無			
	J04 夜間作業補正		無			
	J05 取付管長3m未満の場合の補正		無			
	J06 取付管長5m以上12m未満の補正		有			
	J07 本管材質コンクリート製・陶製の補正		無			
埋設表示シート （0063）		m	42			オプション入力 第0030号単価表

※入力条件は、積算の考え方を示したものであり、指定事項ではありません。

【参考資料】 積算入力データリスト（補助工区）

工事名	資管工 令和8年度公共下水道（古川）大幡地内管渠築造工事			事業区分	下水道
工事区分・工種・種別・細別・施工歩掛・規格	単位	数量・構成比 前回／今回 入力条件	単価 前回／今回	金額 前回／今回	摘要
					単位数量 1 m 管理費区分 0 歩 2026.08 単 2026.08 単価地区 大崎市（旧古川市） 労調係数 1.000 00-00 0 週休2日補正 補正なし
埋設表示シート（W=150 2倍）	m	1			ZZ99*01*01013 管理費区分 0 歩 2026.08 単 2026.08 単価地区 大崎市（旧古川市） 労調係数 1.000 00-00 0 単価補正
立坑工 （0064）	式	1			
鋼製ケーシング式土留工及び土工 （0065）1618-1・1634-2	式	1			
鋼製ケーシング圧入掘削 （0066）	式	1			オプション入力 第0012号内訳書 単位数量 1 式 管理費区分 0 歩 2026.08 単 2026.08 単価地区 大崎市（旧古川市） 労調係数 1.000 00-00 0 週休2日補正 補正なし
圧入掘削積込み工					DGD40110

【参考資料】積算入力データリスト（補助工区）

工事名	資管工 令和8年度公共下水道（古川）大幡地内管渠築造工事				事業区分	下水道
工事区分・工種・種別・細別・施工歩掛・規格	単位	数量・構成比 前回／今回 入力条件	単価 前回／今回	金額 前回／今回	摘要	
	m	9			管理費区分 0	
J01 呼び径(mm)		呼び径 φ 2000mm			歩 2026.08 単 2026.08	
J02 土質・適用範囲		粘性土 N<=5			単価地区 大崎市（旧古川市）	
J03 圧入方式		揺動方式			労調係数 1.000 00-00 0	
J04 圧入機機関出力(実数入力)		42kW				
J05 ラフテレンクレーン賃料補正		標準(1.0)			単価補正	
ケーシング 溶接工	箇所	2			DGD40170	
J01 呼び径(mm)		呼び径 φ 2000mm			管理費区分 0	
					歩 2026.08 単 2026.08	
					単価地区 大崎市（旧古川市）	
					労調係数 1.000 00-00 0	
					単価補正	
ケーシング 引上げ工	箇所	2			DGD40310	
J01 呼び径(mm)		呼び径 φ 2000mm			管理費区分 0	
J02 圧入方式		揺動式			歩 2026.08 単 2026.08	
J03 圧入機機関出力(実数入力)		42kW			単価地区 大崎市（旧古川市）	
J04 ラフテレンクレーン賃料補正		標準(1.0)			労調係数 1.000 00-00 0	
					単価補正	
ケーシング 撤去工	箇所	2			DGD40200	
J01 呼び径(mm)		呼び径 φ 2000mm			管理費区分 0	
J02 ケーシング 切断長(実数入力)		12.57m			歩 2026.08 単 2026.08	
					単価地区 大崎市（旧古川市）	
					労調係数 1.000 00-00 0	
					単価補正	
底盤コンクリート (0067)	箇所	2			第0031号単価表	
					単位数量 1 箇所	

※入力条件は、積算の考え方を示したものであり、指定事項ではありません。

【参考資料】積算入力データリスト（補助工区）

工事名	資管工 令和8年度公共下水道（古川）大幡地内管渠築造工事				事業区分	下水道
工事区分・工種・種別・細別・施工歩掛・規格	単位	数量・構成比 前回／今回 入力条件	単価 前回／今回	金額 前回／今回	摘要	
Q01 底盤コンクリート費					管理費区分 0 歩 2026.08 単 2026.08 単価地区 大崎市（旧古川市） 労調係数 1.000 00-00 0	
底盤コンクリート打設工					週休2日補正 補正なし	
底盤コンクリート打設工	m3	3.5			DGD40220 管理費区分 0 歩 2026.08 単 2026.08 単価地区 大崎市（旧古川市） 労調係数 1.000 00-00 0	
圧入掘削設備 (0068)					単価補正	
筒所					第0032号単価表 単位数量 1 筒所	
Q01 機械設置撤去費 Q02 機械退避・再設置費					管理費区分 0 歩 2026.08 単 2026.08 単価地区 大崎市（旧古川市） 労調係数 1.000 00-00 0	
機械設置撤去工					週休2日補正 補正なし	
回					DGD40230 管理費区分 0	
J01 呼び径(mm) J02 圧入方式 J03 圧入機機関出力(実数入力) J04 ラフテレーンクレーン賃料補正		1	呼び径φ2000mm 揺動方式 42kW 標準(1.0)		歩 2026.08 単 2026.08 単価地区 大崎市（旧古川市） 労調係数 1.000 00-00 0	
鋼製ケシング 存置					単価補正 オプション入力	

【参考資料】積算入力データリスト（補助工区）

工事名	資管工 令和8年度公共下水道（古川）大幡地内管渠築造工事			事業区分	下水道
工事区分・工種・種別・細別・施工歩掛・規格	単位	数量・構成比 前回／今回 入力条件	単価 前回／今回	金額 前回／今回	摘要
(0069)	式	1			第0013号内訳書 単位数量 1 式 管理費区分 0 歩 2026.08 単 2026.08 単価地区 大崎市（旧古川市） 労調係数 1.000 00-00 0 週休2日補正 補正なし
刃先製作取付費 鋼製方式φ2000	個	2			ZZ99*01*02001 管理費区分 0 歩 2026.08 単 2026.08 単価地区 大崎市（旧古川市） 労調係数 1.000 00-00 0 単価補正
ケーシングφ2000	m	7.8			ZZ99*01*02002 管理費区分 0 歩 2026.08 単 2026.08 単価地区 大崎市（旧古川市） 労調係数 1.000 00-00 0 単価補正
スクラップ ヘビ- H1	t	-1.845			ZZ99*01*02005 管理費区分 0 歩 2026.08 単 2026.08 単価地区 大崎市（旧古川市） 労調係数 1.000 00-00 0 単価補正

【参考資料】積算入力データリスト（補助工区）

工事名	資管工 令和8年度公共下水道（古川）大幡地内管渠築造工事				事業区分	下水道	
工事区分・工種・種別・細別・施工歩掛・規格		単位	数量・構成比 前回／今回 入力条件	単価 前回／今回	金額 前回／今回	摘要	
仮設ケーシング 損料 (0070)		式	1			オプション入力 第0014号内訳書 単位数量 1 式 管理費区分 0 歩 2026.08 単 2026.08 単価地区 大崎市（旧古川市） 労調係数 1.000 00-00 0 週休2日補正 補正なし	
仮設ケーシング 損料 呼び径 φ2000		回	2			ZZ99*01*02003 管理費区分 0 歩 2026.08 単 2026.08 単価地区 大崎市（旧古川市） 労調係数 1.000 00-00 0 単価補正	
立坑排水 (0071)		箇所	2			第0033号単価表 単位数量 1 箇所 管理費区分 0 歩 2026.08 単 2026.08 単価地区 大崎市（旧古川市） 労調係数 1.000 00-00 0 週休2日補正 補正なし	
		Q01 うわ水排水費 Q02 排水処理費	うわ水排水工 計上しない				
うわ水排水工		箇所	1			DGD40250 管理費区分 0 歩 2026.08 単 2026.08 単価地区 大崎市（旧古川市） 労調係数 1.000 00-00 0	
		J01 ラフテレーンクレーン賃料補正	標準(1.0)				

※入力条件は、積算の考え方を示したものであり、指定事項ではありません。

【参考資料】 積算入力データリスト（補助工区）

工事名	資管工 令和8年度公共下水道（古川）大幡地内管渠築造工事			事業区分	下水道
工事区分・工種・種別・細別・施工歩掛・規格	単位	数量・構成比 前回／今回 入力条件	単価 前回／今回	金額 前回／今回	摘要
排水運搬処理 (0072)	箇所	2			単価補正 オプション入力 第0034号単価表 単位数量 1 箇所 管理費区分 0 歩 2026.08 単 2026.08 単価地区 大崎市（旧古川市） 労調係数 1.000 00-00 0
スライム処理工	箇所	1			週休2日補正 補正なし DGD40260 管理費区分 0 歩 2026.08 単 2026.08 単価地区 大崎市（旧古川市） 労調係数 1.000 00-00 0
泥水処分工 (スライム処分工)	m3	0.06			単価補正 オプション入力 単位数量 10 m3 管理費区分 0 歩 2026.08 単 2026.08 単価地区 大崎市（旧古川市） 労調係数 1.000 00-00 0
汚泥吸排車運転	日	5.1			単価補正 オプション入力 単位数量 1 日 管理費区分 0 歩 2026.08 単 2026.08

※入力条件は、積算の考え方を示したものであり、指定事項ではありません。

【参考資料】積算入力データリスト（補助工区）

工事名	資管工 令和8年度公共下水道（古川）大幡地内管渠築造工事				事業区分	下水道	
工事区分・工種・種別・細別・施工歩掛・規格		単位	数量・構成比 前回／今回 入力条件	単価 前回／今回	金額 前回／今回	摘要	
						単価地区 労調係数	大崎市（旧古川市） 1.000 00-00 0
						単価補正	
運転手(一般)		人	1			R0115 管理費区分 0 歩 2026.08 単 2026.08 単価地区 大崎市（旧古川市） 労調係数 1.000 00-00 0	
						単価補正	
軽油		L	50			Z006702002 管理費区分 0 歩 2026.08 単 2026.08 単価地区 大崎市（旧古川市） 労調係数 1.000 00-00 0	
						単価補正	
汚泥吸排車[トラック架装型] 積載質量3.1～3.5t 吸入管径φ75mm		日	1			M000593001 管理費区分 0 歩 2026.08 単 2026.08 単価地区 大崎市（旧古川市） 労調係数 1.000 00-00 0	
K01 機械使用条件						単価補正	
泥水処分費		m3	0.06			オプション入力 単位数量 1 m3 管理費区分 T 歩 2026.08 単 2026.08	

※入力条件は、積算の考え方を示したものであり、指定事項ではありません。

【参考資料】積算入力データリスト（補助工区）

工事名	資管工 令和8年度公共下水道（古川）大幡地内管渠築造工事			事業区分	下水道
工事区分・工種・種別・細別・施工歩掛・規格	単位	数量・構成比 前回／今回 入力条件	単価 前回／今回	金額 前回／今回	摘要
					単価地区 大崎市（旧古川市） 労調係数 1.000 00-00 0 単価補正
建設汚泥処分費（中間処理）	m3	1.2			ZZ99*01*02006 管理費区分 0 歩 2026.08 単 2026.08 単価地区 大崎市（旧古川市） 労調係数 1.000 00-00 0 単価補正
路面覆工 (0073)1618-1	式	1			オプション入力 第0015号内訳書 単位数量 1 式 管理費区分 0 歩 2026.08 単 2026.08 単価地区 大崎市（旧古川市） 労調係数 1.000 00-00 0 週休2日補正 補正なし
円形覆工板 呼び径φ2000	箇所	1			オプション入力 単位数量 1 箇所 管理費区分 0 歩 2026.08 単 2026.08 単価地区 大崎市（旧古川市） 労調係数 1.000 00-00 0 単価補正
円形覆工板設置工					DGD40270

※入力条件は、積算の考え方を示したものであり、指定事項ではありません。

【参考資料】積算入力データリスト（補助工区）

工事名	資管工 令和8年度公共下水道（古川）大幡地内管渠築造工事				事業区分	下水道
工事区分・工種・種別・細別・施工歩掛・規格		単位	数量・構成比 前回／今回 入力条件	単価 前回／今回	金額 前回／今回	摘要
		箇所	1			管理費区分 0
J01 呼び径 (mm)			呼び径 φ 2000mm			歩 2026. 08 単 2026. 08 単価地区 大崎市（旧古川市） 労調係数 1. 000 00-00 0
						単価補正
円形覆工板撤去工		箇所	1			DGD40280
J01 呼び径 (mm)			呼び径 φ 2000mm			管理費区分 0 歩 2026. 08 単 2026. 08 単価地区 大崎市（旧古川市） 労調係数 1. 000 00-00 0
						単価補正
円形覆工板開閉工		回	27			DGD40290
J01 呼び径 (mm)			呼び径 φ 2000mm			管理費区分 0 歩 2026. 08 単 2026. 08 単価地区 大崎市（旧古川市） 労調係数 1. 000 00-00 0
						単価補正
円形覆工板賃料等		式	1			DGD40300
J01 円形覆工板賃料(月)(実数入力)			0. 9月			管理費区分 0 歩 2026. 08 単 2026. 08 単価地区 大崎市（旧古川市） 労調係数 1. 000 00-00 0
J02 円形覆工整備料(枚)(実数入力)			1枚			
						単価補正
路面覆工 (0074) 1634-2		式	1			オプション入力 第0016号内訳書

※入力条件は、積算の考え方を示したものであり、指定事項ではありません。

【参考資料】 積算入力データリスト（補助工区）

工事名	資管工 令和8年度公共下水道（古川）大幡地内管渠築造工事				事業区分	下水道
工事区分・工種・種別・細別・施工歩掛・規格		単位	数量・構成比 前回／今回 入力条件	単価 前回／今回	金額 前回／今回	摘要
						単位数量 1 式 管理費区分 0 歩 2026.08 単 2026.08 単価地区 大崎市（旧古川市） 労調係数 1.000 00-00 0 週休2日補正 補正なし
円形覆工板 呼び径 φ 2000		式	1			オプション入力 単位数量 1 式 管理費区分 0 歩 2026.08 単 2026.08 単価地区 大崎市（旧古川市） 労調係数 1.000 00-00 0 単価補正
円形覆工板設置工		箇所	1			DGD40270 管理費区分 0 歩 2026.08 単 2026.08 単価地区 大崎市（旧古川市） 労調係数 1.000 00-00 0 単価補正
J01 呼び径 (mm)						
円形覆工板撤去工		箇所	1			DGD40280 管理費区分 0 歩 2026.08 単 2026.08 単価地区 大崎市（旧古川市） 労調係数 1.000 00-00 0 単価補正
J01 呼び径 (mm)						

※入力条件は、積算の考え方を示したものであり、指定事項ではありません。

【参考資料】積算入力データリスト（補助工区）

工事名	資管工 令和8年度公共下水道（古川）大幡地内管渠築造工事			事業区分	下水道
工事区分・工種・種別・細別・施工歩掛・規格	単位	数量・構成比 前回／今回 入力条件	単価 前回／今回	金額 前回／今回	摘要
円形覆工板開閉工	回	33			DGD40290 管理費区分 0 歩 2026.08 単 2026.08 単価地区 大崎市（旧古川市） 労調係数 1.000 00-00 0 単価補正
J01 呼び径(mm)		呼び径 φ 2000mm			
円形覆工板賃料等	式	1			DGD40300 管理費区分 0 歩 2026.08 単 2026.08 単価地区 大崎市（旧古川市） 労調係数 1.000 00-00 0 単価補正
J01 円形覆工板賃料(月)(実数入力)		1.1月			
J02 円形覆工整備料(枚)(実数入力)		0枚			
マンホール兼用立坑工 (0075)	式	1			オプション入力
コンクリート製ブロック沈下構造式立坑築造 (0076) 1615-1・1634-1 沈設立坑	式	1			オプション入力
一次掘削工 (0077)	箇所	2			オプション入力 第0035号単価表 単位数量 1 箇所 管理費区分 0 歩 2026.08 単 2026.08 単価地区 大崎市（旧古川市） 労調係数 1.000 00-00 0 週休2日補正 補正なし
機械掘削工(バックホ)					DGD10030

【参考資料】積算入力データリスト（補助工区）

工事名	事業区分				下水道
資管工 令和8年度公共下水道（古川）大幡地内管渠築造工事					
工事区分・工種・種別・細別・施工歩掛・規格	単位	数量・構成比 前回／今回 入力条件	単価 前回／今回	金額 前回／今回	摘要
J01 バックホウ規格	m3	5	排対(1次)山積0.45m3(平0.35m3)		管理費区分 0 歩 2026.08 単 2026.08 単価地区 大崎市（旧古川市） 労調係数 1.000 00-00 0 単価補正
沈設ステージ工 (0078)	箇所	2			オプション入力 第0036号単価表 単位数量 1 箇所 管理費区分 0 歩 2026.08 単 2026.08 単価地区 大崎市（旧古川市） 労調係数 1.000 00-00 0 週休2日補正 補正なし
沈設ステージ設置工	箇所	1			オプション入力 単位数量 1 箇所 管理費区分 0 歩 2026.08 単 2026.08 単価地区 大崎市（旧古川市） 労調係数 1.000 00-00 0 単価補正
土木一般世話役	人	0.5			R0125 管理費区分 0 歩 2026.08 単 2026.08 単価地区 大崎市（旧古川市） 労調係数 1.000 00-00 0
諸雑費1：対象					

【参考資料】積算入力データリスト（補助工区）

工事名	資管工 令和8年度公共下水道（古川）大幡地内管渠築造工事			事業区分	下水道
工事区分・工種・種別・細別・施工歩掛・規格	単位	数量・構成比 前回／今回 入力条件	単価 前回／今回	金額 前回／今回	摘要
特殊作業員					単価補正
人 1					R0101 管理費区分 0 歩 2026.08 単 2026.08 単価地区 大崎市（旧古川市） 労調係数 1.000 00-00 0
諸雑費1：対象					単価補正
普通作業員					R0102 管理費区分 0 歩 2026.08 単 2026.08 単価地区 大崎市（旧古川市） 労調係数 1.000 00-00 0
人 0.5					単価補正
諸雑費1：対象					単価補正
トラックレーン〔油圧伸縮ｼﾞﾌﾞ型〕 4.9t吊					L001120001 管理費区分 0 歩 2026.08 単 2026.08 単価地区 大崎市（旧古川市） 労調係数 1.000 00-00 0
日 0.5					単価補正
K01 長期割引の有無 K03 夜間割増					歩 2026.08 単 2026.08 単価地区 大崎市（旧古川市） 労調係数 1.000 00-00 0
有り 補正しない					単価補正
諸雑費（率+まるめ）					ZS8000004 管理費区分 0 歩 2026.08 単 2026.08 単価地区 大崎市（旧古川市） 労調係数 1.000 00-00 0
式 1					単価補正
諸雑費1					単価補正

【参考資料】積算入力データリスト（補助工区）

工事名	事業区分				下水道
資管工 令和8年度公共下水道（古川）大幡地内管渠築造工事					
工事区分・工種・種別・細別・施工歩掛・規格	単位	数量・構成比 前回／今回 入力条件	単価 前回／今回	金額 前回／今回	摘要
沈設ステージ撤去工	箇所	1			オプション入力 単位数量 1 箇所 管理費区分 0 歩 2026.08 単 2026.08 単価地区 大崎市（旧古川市） 労調係数 1.000 00-00 0 単価補正
土木一般世話役	人	0.25			R0125 管理費区分 0 歩 2026.08 単 2026.08 単価地区 大崎市（旧古川市） 労調係数 1.000 00-00 0 単価補正
諸雑費1：対象					
特殊作業員	人	0.5			R0101 管理費区分 0 歩 2026.08 単 2026.08 単価地区 大崎市（旧古川市） 労調係数 1.000 00-00 0 単価補正
諸雑費1：対象					
普通作業員	人	0.25			R0102 管理費区分 0 歩 2026.08 単 2026.08 単価地区 大崎市（旧古川市） 労調係数 1.000 00-00 0 単価補正
諸雑費1：対象					

※入力条件は、積算の考え方を示したものであり、指定事項ではありません。

【参考資料】積算入力データリスト（補助工区）

工事名	資管工 令和8年度公共下水道（古川）大幡地内管渠築造工事				事業区分	下水道
工事区分・工種・種別・細別・施工歩掛・規格	単位	数量・構成比 前回／今回 入力条件	単価 前回／今回	金額 前回／今回	摘要	
トラッククレーン[油圧伸縮ジャブ型] 4.9t吊	日	0.25			L001120001 管理費区分 0 歩 2026.08 単 2026.08 単価地区 大崎市（旧古川市） 労調係数 1.000 00-00 0 単価補正	
K01 長期割引の有無		有り				
K03 夜間割増		補正しない				
諸雑費(率+まるめ)	式	1			ZS8000004 管理費区分 0 歩 2026.08 単 2026.08 単価地区 大崎市（旧古川市） 労調係数 1.000 00-00 0 単価補正	
諸雑費1						
沈設ステージ 損料	式	1			オブション入力 単位数量 1 式 管理費区分 0 歩 2026.08 単 2026.08 単価地区 大崎市（旧古川市） 労調係数 1.000 00-00 0 単価補正	
沈設ステージ 損料 円形φ900用	日	28			ZZ99*01*03016 管理費区分 0 歩 2026.08 単 2026.08 単価地区 大崎市（旧古川市） 労調係数 1.000 00-00 0 単価補正	

【参考資料】積算入力データリスト（補助工区）

工事名	資管工 令和8年度公共下水道（古川）大幡地内管渠築造工事			事業区分	下水道
工事区分・工種・種別・細別・施工歩掛・規格	単位	数量・構成比 前回／今回 入力条件	単価 前回／今回	金額 前回／今回	摘要
沈下掘削積込工 (0079)	m	4			オプション入力 第0037号単価表 単位数量 1 m 管理費区分 0 歩 2026.08 単 2026.08 単価地区 大崎市（旧古川市） 労調係数 1.000 00-00 0 週休2日補正 補正なし
土木一般世話役	人	0.3			R0125 管理費区分 0 歩 2026.08 単 2026.08 単価地区 大崎市（旧古川市） 労調係数 1.000 00-00 0 単価補正
諸雑費1：対象					
特殊作業員	人	0.6			R0101 管理費区分 0 歩 2026.08 単 2026.08 単価地区 大崎市（旧古川市） 労調係数 1.000 00-00 0 単価補正
諸雑費1：対象					
普通作業員	人	0.3			R0102 管理費区分 0 歩 2026.08 単 2026.08 単価地区 大崎市（旧古川市） 労調係数 1.000 00-00 0
諸雑費1：対象					

※入力条件は、積算の考え方を示したものであり、指定事項ではありません。

【参考資料】積算入力データリスト（補助工区）

工事名	資管工 令和8年度公共下水道（古川）大幡地内管渠築造工事			事業区分	下水道
工事区分・工種・種別・細別・施工歩掛・規格	単位	数量・構成比 前回／今回 入力条件	単価 前回／今回	金額 前回／今回	摘要
発動発電機運転 ディーゼルエンジン駆動 排対 25kVA					単価補正 DGD21542 管理費区分 0 歩 2026.08 単 2026.08 単価地区 大崎市（旧古川市） 労調係数 1.000 00-00 0
油圧クランシエル運転〔テレスコピック式（排対1次）〕 バケット容量0.25m3					単価補正 オブション入力 単位数量 1 時間 管理費区分 0 歩 2026.08 単 2026.08 単価地区 大崎市（旧古川市） 労調係数 1.000 00-00 0
運転手（特殊）					単価補正 R0114 管理費区分 0 歩 2026.08 単 2026.08 単価地区 大崎市（旧古川市） 労調係数 1.000 00-00 0
軽油					単価補正 Z006702002 管理費区分 0 歩 2026.08 単 2026.08 単価地区 大崎市（旧古川市） 労調係数 1.000 00-00 0

【参考資料】積算入力データリスト（補助工区）

工事名	資管工 令和8年度公共下水道（古川）大幡地内管渠築造工事			事業区分	下水道
工事区分・工種・種別・細別・施工歩掛・規格	単位	数量・構成比 前回／今回 入力条件	単価 前回／今回	金額 前回／今回	摘要
油圧クラムシェル[テレスコピック式(排対1次)] バケット容量0.25m3					単価補正 ZK99*01*01002 管理費区分 0 歩 2026.08 単 2026.08 単価地区 大崎市（旧古川市） 労調係数 1.000 00-00 0
トラッククレーン[油圧伸縮ジャブ型] 4.9t吊					単価補正 ZK99*01*01003 管理費区分 0 歩 2026.08 単 2026.08 単価地区 大崎市（旧古川市） 労調係数 1.000 00-00 0
圧入装置損料（3点式） PMP-II専用					単価補正 ZZ99*01*03017 管理費区分 0 歩 2026.08 単 2026.08 単価地区 大崎市（旧古川市） 労調係数 1.000 00-00 0
諸雑費(率+まるめ)					単価補正 ZS8000004 管理費区分 0 歩 2026.08 単 2026.08 単価地区 大崎市（旧古川市） 労調係数 1.000 00-00 0
諸雑費1					単価補正

【参考資料】 積算入力データリスト（補助工区）

工事名	資管工 令和8年度公共下水道（古川）大幡地内管渠築造工事				事業区分	下水道	
工事区分・工種・種別・細別・施工歩掛・規格		単位	数量・構成比 前回／今回 入力条件	単価 前回／今回	金額 前回／今回	摘要	
ﾌﾞﾛｯｸ溶接接続工 (0080)		式	1			オプション入力 第0017号内訳書 単位数量 1 式 管理費区分 0 歩 2026.08 単 2026.08 単価地区 大崎市（旧古川市） 労調係数 1.000 00-00 0 週休2日補正 補正なし	
ﾌﾞﾛｯｸ溶接工		m	4.4			オプション入力 単位数量 10 m 管理費区分 0 歩 2026.08 単 2026.08 単価地区 大崎市（旧古川市） 労調係数 1.000 00-00 0 単価補正	
土木一般世話役		人	0.15			R0125 管理費区分 0 歩 2026.08 単 2026.08 単価地区 大崎市（旧古川市） 労調係数 1.000 00-00 0 単価補正	
諸雑費1：対象							
溶接工		人	0.3			R0113 管理費区分 0 歩 2026.08 単 2026.08 単価地区 大崎市（旧古川市） 労調係数 1.000 00-00 0 単価補正	
諸雑費1：対象							

※入力条件は、積算の考え方を示したものであり、指定事項ではありません。

【参考資料】積算入力データリスト（補助工区）

工事名	資管工 令和8年度公共下水道（古川）大幡地内管渠築造工事				事業区分	下水道
工事区分・工種・種別・細別・施工歩掛・規格	単位	数量・構成比 前回／今回 入力条件	単価 前回／今回	金額 前回／今回	摘要	
					単価補正	
諸雑費(率+まるめ)	式	1			ZS8000004	
諸雑費1					管理費区分 0 歩 2026.08 単 2026.08 単価地区 大崎市（旧古川市） 労調係数 1.000 00-00 0	
					単価補正	
滑材注入工 (0081)1615-1	箇所	1			オプション入力 第0038号単価表 単位数量 1 箇所 管理費区分 0 歩 2026.08 単 2026.08 単価地区 大崎市（旧古川市） 労調係数 1.000 00-00 0	
					週休2日補正 補正なし	
滑材注入	m3	0.38			オプション入力 単位数量 3 m3 管理費区分 0 歩 2026.08 単 2026.08 単価地区 大崎市（旧古川市） 労調係数 1.000 00-00 0	
					単価補正	
滑材（自硬性滑材）	m3	3			オプション入力 単位数量 1 m3 管理費区分 0 歩 2026.08 単 2026.08	
諸雑費1：対象						

※入力条件は、積算の考え方を示したものであり、指定事項ではありません。

【参考資料】積算入力データリスト（補助工区）

工事名	資管工 令和8年度公共下水道（古川）大幡地内管渠築造工事			事業区分	下水道
工事区分・工種・種別・細別・施工歩掛・規格	単位	数量・構成比 前回／今回 入力条件	単価 前回／今回	金額 前回／今回	摘要
					単価地区 大崎市（旧古川市） 労調係数 1.000 00-00 0 単価補正
自硬性滑材	kg	500			ZZ99*01*03001 管理費区分 0 歩 2026.08 単 2026.08 単価地区 大崎市（旧古川市） 労調係数 1.000 00-00 0 単価補正
水	m3	0.55			ZZ99*01*03002 管理費区分 0 歩 2026.08 単 2026.08 単価地区 大崎市（旧古川市） 労調係数 1.000 00-00 0 単価補正
土木一般世話役	人	1			R0125 管理費区分 0 歩 2026.08 単 2026.08 単価地区 大崎市（旧古川市） 労調係数 1.000 00-00 0 単価補正
特殊作業員	人	2			R0101 管理費区分 0 歩 2026.08 単 2026.08 単価地区 大崎市（旧古川市）

※入力条件は、積算の考え方を示したものであり、指定事項ではありません。

【参考資料】積算入力データリスト（補助工区）

工事名	資管工 令和8年度公共下水道（古川）大幡地内管渠築造工事			事業区分	下水道
工事区分・工種・種別・細別・施工歩掛・規格	単位	数量・構成比 前回／今回 入力条件	単価 前回／今回	金額 前回／今回	摘要
					労調係数 1.000 00-00 0 単価補正 R0102 管理費区分 0 歩 2026.08 単 2026.08 単価地区 大崎市（旧古川市） 労調係数 1.000 00-00 0 単価補正
普通作業員	人	1			
グラウトミキサ[上下2槽式] 攪拌容量200L×2槽 K01 機械使用条件	日	1			M000572004 管理費区分 0 歩 2026.08 単 2026.08 単価地区 大崎市（旧古川市） 労調係数 1.000 00-00 0 単価補正
					供用日当り損料
グラウトポンプ[二筒複動ピストン式] 吐出量37～100L/min K01 機械使用条件	日	1			M000571003 管理費区分 0 歩 2026.08 単 2026.08 単価地区 大崎市（旧古川市） 労調係数 1.000 00-00 0 単価補正
					供用日当り損料
発動発電機運転 ディーゼルエンジン駆動 排対 25kVA	日	1			DGD21542 管理費区分 0 歩 2026.08 単 2026.08 単価地区 大崎市（旧古川市） 労調係数 1.000 00-00 0

※入力条件は、積算の考え方を示したものであり、指定事項ではありません。

【参考資料】積算入力データリスト（補助工区）

工事名	資管工 令和8年度公共下水道（古川）大幡地内管渠築造工事				事業区分	下水道
工事区分・工種・種別・細別・施工歩掛・規格	単位	数量・構成比 前回／今回 入力条件	単価 前回／今回	金額 前回／今回	摘要	
					単価補正	
諸雑費(率+まるめ)	式	1			ZS8000004	
諸雑費1					管理費区分 0 歩 2026.08 単 2026.08 単価地区 大崎市（旧古川市） 労調係数 1.000 00-00 0	
					単価補正	
滑材注入工 (0082)1634-2	箇所	1			オプション入力 第0039号単価表 単位数量 1 箇所 管理費区分 0 歩 2026.08 単 2026.08 単価地区 大崎市（旧古川市） 労調係数 1.000 00-00 0	
					週休2日補正 補正なし	
滑材注入	m3	0.43			オプション入力 単位数量 3 m3 管理費区分 0 歩 2026.08 単 2026.08 単価地区 大崎市（旧古川市） 労調係数 1.000 00-00 0	
					単価補正	
滑材（自硬性滑材）	m3	3			オプション入力 単位数量 1 m3 管理費区分 0	
諸雑費1：対象						

【参考資料】積算入力データリスト（補助工区）

工事名	資管工 令和8年度公共下水道（古川）大幡地内管渠築造工事			事業区分	下水道
工事区分・工種・種別・細別・施工歩掛・規格	単位	数量・構成比 前回／今回 入力条件	単価 前回／今回	金額 前回／今回	摘要
					歩 2026.08 単 2026.08 単価地区 大崎市（旧古川市） 労調係数 1.000 00-00 0 単価補正
自硬性滑材	kg	500			ZZ99*01*03001 管理費区分 0 歩 2026.08 単 2026.08 単価地区 大崎市（旧古川市） 労調係数 1.000 00-00 0 単価補正
水	m3	0.55			ZZ99*01*03002 管理費区分 0 歩 2026.08 単 2026.08 単価地区 大崎市（旧古川市） 労調係数 1.000 00-00 0 単価補正
土木一般世話役	人	1			R0125 管理費区分 0 歩 2026.08 単 2026.08 単価地区 大崎市（旧古川市） 労調係数 1.000 00-00 0 単価補正
特殊作業員	人	2			R0101 管理費区分 0 歩 2026.08 単 2026.08

【参考資料】積算入力データリスト（補助工区）

工事名	事業区分				下水道
資管工 令和8年度公共下水道（古川）大幡地内管渠築造工事					
工事区分・工種・種別・細別・施工歩掛・規格	単位	数量・構成比 前回／今回 入力条件	単価 前回／今回	金額 前回／今回	摘要
普通作業員	人	1			単価地区 大崎市（旧古川市） 労調係数 1.000 00-00 0
					単価補正
					R0102 管理費区分 0 歩 2026.08 単 2026.08 単価地区 大崎市（旧古川市） 労調係数 1.000 00-00 0
グラウトミキ[上下2槽式] 攪拌容量200L×2槽	日	1			単価補正
					M000572004 管理費区分 0 歩 2026.08 単 2026.08 単価地区 大崎市（旧古川市） 労調係数 1.000 00-00 0
					単価補正
K01 機械使用条件					単価補正
					供用日当り損料
グラウトポンプ[二筒複動ピストン式] 吐出量37～100L/min	日	1			単価補正
					M000571003 管理費区分 0 歩 2026.08 単 2026.08 単価地区 大崎市（旧古川市） 労調係数 1.000 00-00 0
					単価補正
K01 機械使用条件					単価補正
					供用日当り損料
発動発電機運転 ディーゼルエンジン駆動 排対 25kVA	日	1			単価補正
					DGD21542 管理費区分 0 歩 2026.08 単 2026.08 単価地区 大崎市（旧古川市）

※入力条件は、積算の考え方を示したものであり、指定事項ではありません。

【参考資料】積算入力データリスト（補助工区）

工事名	資管工 令和8年度公共下水道（古川）大幡地内管渠築造工事			事業区分	下水道
工事区分・工種・種別・細別・施工歩掛・規格	単位	数量・構成比 前回／今回 入力条件	単価 前回／今回	金額 前回／今回	摘要
					労調係数 1.000 00-00 0 単価補正 ZS8000004 管理費区分 0 歩 2026.08 単 2026.08 単価地区 大崎市（旧古川市） 労調係数 1.000 00-00 0 単価補正
諸雑費(率+まるめ)	式	1			諸雑費1 単価補正
底盤工 (0083)	箇所	2			オプション入力 第0040号単価表 単位数量 1 箇所 管理費区分 0 歩 2026.08 単 2026.08 単価地区 大崎市（旧古川市） 労調係数 1.000 00-00 0 週休2日補正 補正なし
底盤ブロック設置工	箇所	1			オプション入力 単位数量 1 箇所 管理費区分 0 歩 2026.08 単 2026.08 単価地区 大崎市（旧古川市） 労調係数 1.000 00-00 0 単価補正
土木一般世話役	人	0.35			R0125 管理費区分 0

※入力条件は、積算の考え方を示したものであり、指定事項ではありません。

【参考資料】積算入力データリスト（補助工区）

工事名	事業区分				下水道
資管工 令和8年度公共下水道（古川）大幡地内管渠築造工事					
工事区分・工種・種別・細別・施工歩掛・規格	単位	数量・構成比 前回／今回 入力条件	単価 前回／今回	金額 前回／今回	摘要
諸雑費1：対象					歩 2026.08 単 2026.08 単価地区 大崎市（旧古川市） 労調係数 1.000 00-00 0 単価補正
特殊作業員	人	0.35			R0101 管理費区分 0 歩 2026.08 単 2026.08 単価地区 大崎市（旧古川市） 労調係数 1.000 00-00 0 単価補正
諸雑費1：対象					
普通作業員	人	0.35			R0102 管理費区分 0 歩 2026.08 単 2026.08 単価地区 大崎市（旧古川市） 労調係数 1.000 00-00 0 単価補正
諸雑費1：対象					
トラッククレーン[油圧伸縮ｼﾌﾞ型] 4.9t吊	日	0.35			ZK99*01*01003 管理費区分 0 歩 2026.08 単 2026.08 単価地区 大崎市（旧古川市） 労調係数 1.000 00-00 0 単価補正
諸雑費(率+まるめ)	式	1			ZS8000004 管理費区分 0 歩 2026.08 単 2026.08
諸雑費1					

【参考資料】積算入力データリスト（補助工区）

工事名	資管工 令和8年度公共下水道（古川）大幡地内管渠築造工事			事業区分	下水道
工事区分・工種・種別・細別・施工歩掛・規格	単位	数量・構成比 前回／今回 入力条件	単価 前回／今回	金額 前回／今回	摘要
					単価地区 大崎市（旧古川市） 労調係数 1.000 00-00 0 単価補正 オプション入力 単位数量 1 箇所 管理費区分 0 歩 2026.08 単 2026.08 単価地区 大崎市（旧古川市） 労調係数 1.000 00-00 0 単価補正
底盤グラウト材注入工	箇所	1			オプション入力 単位数量 1 箇所 管理費区分 0 歩 2026.08 単 2026.08 単価地区 大崎市（旧古川市） 労調係数 1.000 00-00 0 単価補正
底盤グラウト材	m3	0.04			オプション入力 単位数量 1 m3 管理費区分 0 歩 2026.08 単 2026.08 単価地区 大崎市（旧古川市） 労調係数 1.000 00-00 0 単価補正
底盤グラウト材 ベースロック	kg	1,800			ZZ99*01*03003 管理費区分 0 歩 2026.08 単 2026.08 単価地区 大崎市（旧古川市） 労調係数 1.000 00-00 0 単価補正
水	m3	0.45			ZZ99*01*03002 管理費区分 0

※入力条件は、積算の考え方を示したものであり、指定事項ではありません。

【参考資料】積算入力データリスト（補助工区）

工事名	資管工 令和8年度公共下水道（古川）大幡地内管渠築造工事			事業区分	下水道
工事区分・工種・種別・細別・施工歩掛・規格	単位	数量・構成比 前回／今回 入力条件	単価 前回／今回	金額 前回／今回	摘要
					歩 2026.08 単 2026.08 単価地区 大崎市（旧古川市） 労調係数 1.000 00-00 0 単価補正
土木一般世話役	人	0.2			R0125 管理費区分 0 歩 2026.08 単 2026.08 単価地区 大崎市（旧古川市） 労調係数 1.000 00-00 0 単価補正
諸雑費1：対象					
特殊作業員	人	0.2			R0101 管理費区分 0 歩 2026.08 単 2026.08 単価地区 大崎市（旧古川市） 労調係数 1.000 00-00 0 単価補正
諸雑費1：対象					
普通作業員	人	0.2			R0102 管理費区分 0 歩 2026.08 単 2026.08 単価地区 大崎市（旧古川市） 労調係数 1.000 00-00 0 単価補正
諸雑費1：対象					
諸雑費（率+まるめ）	式	1			ZS8000004 管理費区分 0 歩 2026.08 単 2026.08
諸雑費1					

※入力条件は、積算の考え方を示したものであり、指定事項ではありません。

【参考資料】積算入力データリスト（補助工区）

工事名	資管工 令和8年度公共下水道（古川）大幡地内管渠築造工事			事業区分	下水道
工事区分・工種・種別・細別・施工歩掛・規格	単位	数量・構成比 前回／今回 入力条件	単価 前回／今回	金額 前回／今回	摘要
					単価地区 大崎市（旧古川市） 労調係数 1.000 00-00 0 単価補正
コンクリート製ブロック (0084)1615-1	式	1			オプション入力 第0018号内訳書 単位数量 1 式 管理費区分 0 歩 2026.08 単 2026.08 単価地区 大崎市（旧古川市） 労調係数 1.000 00-00 0 週休2日補正 補正なし
刃口 H=200	個	1			ZZ99*01*03004 管理費区分 0 歩 2026.08 単 2026.08 単価地区 大崎市（旧古川市） 労調係数 1.000 00-00 0 単価補正
沈設ブロック H=1800	個	1			ZZ99*01*03005 管理費区分 0 歩 2026.08 単 2026.08 単価地区 大崎市（旧古川市） 労調係数 1.000 00-00 0 単価補正
沈設ブロック H=900	個	1			ZZ99*01*03006 管理費区分 0

※入力条件は、積算の考え方を示したものであり、指定事項ではありません。

【参考資料】積算入力データリスト（補助工区）

工事名	資管工 令和8年度公共下水道（古川）大幡地内管渠築造工事				事業区分	下水道
工事区分・工種・種別・細別・施工歩掛・規格	単位	数量・構成比 前回／今回 入力条件	単価 前回／今回	金額 前回／今回	摘要	
					歩 2026.08 単 2026.08 単価地区 大崎市（旧古川市） 労調係数 1.000 00-00 0	
					単価補正	
底盤ﾌﾟﾛｯｸ H=300	個	1			ZZ99*01*03007 管理費区分 0 歩 2026.08 単 2026.08 単価地区 大崎市（旧古川市） 労調係数 1.000 00-00 0	
					単価補正	
沈下防止治具セット	式	1			ZZ99*01*03008 管理費区分 0 歩 2026.08 単 2026.08 単価地区 大崎市（旧古川市） 労調係数 1.000 00-00 0	
					単価補正	
振れ止め治具セット φ900用	式	1			ZZ99*01*03009 管理費区分 0 歩 2026.08 単 2026.08 単価地区 大崎市（旧古川市） 労調係数 1.000 00-00 0	
					単価補正	
コンクリート製ﾌﾟﾛｯｸ (0085)1634-1	式	1			オプション入力 第0019号内訳書 単位数量 1 式	

【参考資料】積算入力データリスト（補助工区）

工事名	資管工 令和8年度公共下水道（古川）大幡地内管渠築造工事			事業区分	下水道
工事区分・工種・種別・細別・施工歩掛・規格	単位	数量・構成比 前回／今回 入力条件	単価 前回／今回	金額 前回／今回	摘要
					管理費区分 0 歩 2026.08 単 2026.08 単価地区 大崎市（旧古川市） 労調係数 1.000 00-00 0 週休2日補正 補正なし
刃口 H=200	個	1			ZZ99*01*03004 管理費区分 0 歩 2026.08 単 2026.08 単価地区 大崎市（旧古川市） 労調係数 1.000 00-00 0 単価補正
沈設ブロック H=1500	個	2			ZZ99*01*03018 管理費区分 0 歩 2026.08 単 2026.08 単価地区 大崎市（旧古川市） 労調係数 1.000 00-00 0 単価補正
底盤ブロック H=300	個	1			ZZ99*01*03007 管理費区分 0 歩 2026.08 単 2026.08 単価地区 大崎市（旧古川市） 労調係数 1.000 00-00 0 単価補正
沈下防止治具セット	式	1			ZZ99*01*03008 管理費区分 0

※入力条件は、積算の考え方を示したものであり、指定事項ではありません。

【参考資料】積算入力データリスト（補助工区）

工事名	資管工 令和8年度公共下水道（古川）大幡地内管渠築造工事			事業区分	下水道
工事区分・工種・種別・細別・施工歩掛・規格	単位	数量・構成比 前回／今回 入力条件	単価 前回／今回	金額 前回／今回	摘要
					歩 2026.08 単 2026.08 単価地区 大崎市（旧古川市） 労調係数 1.000 00-00 0 単価補正
振れ止め治具セット φ900用	式	1			ZZ99*01*03009 管理費区分 0 歩 2026.08 単 2026.08 単価地区 大崎市（旧古川市） 労調係数 1.000 00-00 0 単価補正
立坑排水 (0086)	箇所	2			オプション入力 第0041号単価表 単位数量 1 箇所 管理費区分 0 歩 2026.08 単 2026.08 単価地区 大崎市（旧古川市） 労調係数 1.000 00-00 0 週休2日補正 補正なし
うわ水排水工	箇所	1			DGD40250 管理費区分 0 歩 2026.08 単 2026.08 単価地区 大崎市（旧古川市） 労調係数 1.000 00-00 0 単価補正
J01 ラフテレンクレーン賃料補正		標準(1.0)			オプション入力
排水運搬処理					

【参考資料】 積算入力データリスト（補助工区）

工事名	資管工 令和8年度公共下水道（古川）大幡地内管渠築造工事			事業区分	下水道
工事区分・工種・種別・細別・施工歩掛・規格	単位	数量・構成比 前回／今回 入力条件	単価 前回／今回	金額 前回／今回	摘要
(0087)	箇所	2			第0042号単価表 単位数量 1 箇所 管理費区分 0 歩 2026.08 単 2026.08 単価地区 大崎市（旧古川市） 労調係数 1.000 00-00 0 週休2日補正 補正なし
スライム処理工	箇所	1			DGD40260 管理費区分 0 歩 2026.08 単 2026.08 単価地区 大崎市（旧古川市） 労調係数 1.000 00-00 0 単価補正
泥水処分工 （スライム処分工）	m3	0.06			オプション入力 単位数量 10 m3 管理費区分 0 歩 2026.08 単 2026.08 単価地区 大崎市（旧古川市） 労調係数 1.000 00-00 0 単価補正
汚泥吸排車運転	日	5.1			オプション入力 単位数量 1 日 管理費区分 0 歩 2026.08 単 2026.08 単価地区 大崎市（旧古川市） 労調係数 1.000 00-00 0

【参考資料】積算入力データリスト（補助工区）

工事名	資管工 令和8年度公共下水道（古川）大幡地内管渠築造工事			事業区分	下水道
工事区分・工種・種別・細別・施工歩掛・規格	単位	数量・構成比 前回／今回 入力条件	単価 前回／今回	金額 前回／今回	摘要
					単価補正
運転手（一般）	人	1			R0115 管理費区分 0 歩 2026.08 単 2026.08 単価地区 大崎市（旧古川市） 労調係数 1.000 00-00 0
					単価補正
軽油	L	50			Z006702002 管理費区分 0 歩 2026.08 単 2026.08 単価地区 大崎市（旧古川市） 労調係数 1.000 00-00 0
					単価補正
汚泥吸排車[トラック架装型] 積載質量3.1～3.5t 吸入管径φ75mm	日	1			M000593001 管理費区分 0 歩 2026.08 単 2026.08 単価地区 大崎市（旧古川市） 労調係数 1.000 00-00 0
K01 機械使用条件 供用日当り損料					
					単価補正
泥水処分費	m3	0.06			オプション入力 単位数量 1 m3 管理費区分 T 歩 2026.08 単 2026.08 単価地区 大崎市（旧古川市） 労調係数 1.000 00-00 0

【参考資料】積算入力データリスト（補助工区）

工事名	資管工 令和8年度公共下水道（古川）大幡地内管渠築造工事			事業区分	下水道
工事区分・工種・種別・細別・施工歩掛・規格	単位	数量・構成比 前回／今回 入力条件	単価 前回／今回	金額 前回／今回	摘要
					単価補正
建設汚泥処分費（中間処理）	m3	1.2			ZZ99*01*02006 管理費区分 0 歩 2026.08 単 2026.08 単価地区 大崎市（旧古川市） 労調係数 1.000 00-00 0
					単価補正
発生土処理 (0088)	m3	20			オプション入力 第0043号単価表 単位数量 1 m3 管理費区分 0 歩 2026.08 単 2026.08 単価地区 大崎市（旧古川市） 労調係数 1.000 00-00 0
					週休2日補正 補正なし
発生土運搬工(4t積級・2t積級) 機械積込み	m3	1			DGD10160 管理費区分 0 歩 2026.08 単 2026.08 単価地区 大崎市（旧古川市） 労調係数 1.000 00-00 0
J01 ダンプトラック規格		ダンプトラック 4t積級			
J02 運搬距離(実数入力)		0.5km			
J03 DID区間		DID区間あり			
J04 バックホウ規格		排対(2次)山積0.28m3(平0.2m3)			
J05 タイヤ損耗費		良好			
					単価補正
積込(ルーズ)	m3	1			CB210020 管理費区分 0 歩 2026.08 単 2026.08 単価地区 大崎市（旧古川市） 労調係数 1.000 00-00 0
J01 土質		土砂			
J02 作業内容		土量50,000m3未満			

※入力条件は、積算の考え方を示したものであり、指定事項ではありません。

【参考資料】積算入力データリスト（補助工区）

工事名	資管工 令和8年度公共下水道（古川）大幡地内管渠築造工事			事業区分	下水道
工事区分・工種・種別・細別・施工歩掛・規格	単位	数量・構成比 前回／今回 入力条件	単価 前回／今回	金額 前回／今回	摘要
土砂等運搬					単価補正
	m3	1			CB210110
J01 土砂等発生現場		標準			管理費区分 0
J02 積込機種・規格		バックホ山積0.8m3(平積0.6m3)			歩 2026.08 単 2026.08
J03 土質		土砂(岩塊・玉石混り土含む)			単価地区 大崎市（旧古川市）
J04 DID区間の有無		有り			労調係数 1.000 00-00 0
J06 運搬距離(km) (DID区間有)		31.5km以下			
処分費(m3)					単価補正
	m3	1			WB020051
J01 産廃税の有無		無			管理費区分 T
					歩 2026.08 単 2026.08
					単価地区 大崎市（旧古川市）
					労調係数 1.000 00-00 0
路面覆工 (0089)1615-1					単価補正
	式	1			オプション入力
					第0020号内訳書
					単位数量 1 式
					管理費区分 0
					歩 2026.08 単 2026.08
					単価地区 大崎市（旧古川市）
					労調係数 1.000 00-00 0
円形覆工板 呼び径φ2000					週休2日補正 補正なし
	式	1			オプション入力
					単位数量 1 式
					管理費区分 0
					歩 2026.08 単 2026.08

【参考資料】積算入力データリスト（補助工区）

工事名	資管工 令和8年度公共下水道（古川）大幡地内管渠築造工事				事業区分	下水道
工事区分・工種・種別・細別・施工歩掛・規格	単位	数量・構成比 前回／今回 入力条件	単価 前回／今回	金額 前回／今回	摘要	
					単価地区	大崎市（旧古川市）
					労調係数	1.000 00-00 0
					単価補正	
円形覆工板設置工	箇所	1			DGD40270	
J01 呼び径(mm)		呼び径 φ 2000mm			管理費区分 0	
					歩 2026.08 単 2026.08	
					単価地区	大崎市（旧古川市）
					労調係数	1.000 00-00 0
					単価補正	
円形覆工板撤去工	箇所	1			DGD40280	
J01 呼び径(mm)		呼び径 φ 2000mm			管理費区分 0	
					歩 2026.08 単 2026.08	
					単価地区	大崎市（旧古川市）
					労調係数	1.000 00-00 0
					単価補正	
円形覆工板開閉工	回	14			DGD40290	
J01 呼び径(mm)		呼び径 φ 2000mm			管理費区分 0	
					歩 2026.08 単 2026.08	
					単価地区	大崎市（旧古川市）
					労調係数	1.000 00-00 0
					単価補正	
円形覆工板賃料等	式	1			DGD40300	
J01 円形覆工板賃料(月)(実数入力)		0.5月			管理費区分 0	
J02 円形覆工整備料(枚)(実数入力)		1枚			歩 2026.08 単 2026.08	
					単価地区	大崎市（旧古川市）

※入力条件は、積算の考え方を示したものであり、指定事項ではありません。

【参考資料】 積算入力データリスト（補助工区）

工事名	資管工 令和8年度公共下水道（古川）大幡地内管渠築造工事			事業区分	下水道
工事区分・工種・種別・細別・施工歩掛・規格	単位	数量・構成比 前回／今回 入力条件	単価 前回／今回	金額 前回／今回	摘要
					労調係数 1.000 00-00 0 単価補正 オプション入力 第0021号内訳書 単位数量 1 式 管理費区分 0 歩 2026.08 単 2026.08 単価地区 大崎市（旧古川市） 労調係数 1.000 00-00 0
路面覆工 (0090)1634-1	式	1			週休2日補正 補正なし オプション入力 単位数量 1 式 管理費区分 0 歩 2026.08 単 2026.08 単価地区 大崎市（旧古川市） 労調係数 1.000 00-00 0
円形覆工板 呼び径 φ2000	式	1			単価補正 DGD40270 管理費区分 0 歩 2026.08 単 2026.08 単価地区 大崎市（旧古川市） 労調係数 1.000 00-00 0
円形覆工板設置工	箇所	1			単価補正 DGD40280 管理費区分 0
J01 呼び径(mm)		呼び径 φ2000mm			
円形覆工板撤去工	箇所	1			

※入力条件は、積算の考え方を示したものであり、指定事項ではありません。

【参考資料】積算入力データリスト（補助工区）

工事名	資管工 令和8年度公共下水道（古川）大幡地内管渠築造工事			事業区分	下水道
工事区分・工種・種別・細別・施工歩掛・規格	単位	数量・構成比 前回／今回 入力条件	単価 前回／今回	金額 前回／今回	摘要
J01 呼び径(mm)		呼び径 φ 2000mm			歩 2026.08 単 2026.08 単価地区 大崎市（旧古川市） 労調係数 1.000 00-00 0 単価補正
円形覆工板開閉工	回	17			DGD40290 管理費区分 0 歩 2026.08 単 2026.08 単価地区 大崎市（旧古川市） 労調係数 1.000 00-00 0 単価補正
J01 呼び径(mm)		呼び径 φ 2000mm			
円形覆工板賃料等	式	1			DGD40300 管理費区分 0 歩 2026.08 単 2026.08 単価地区 大崎市（旧古川市） 労調係数 1.000 00-00 0 単価補正
J01 円形覆工板賃料(月)(実数入力)		0.6月			
J02 円形覆工整備料(枚)(実数入力)		0枚			
組立マンホール工 (0091) (1号マンホール)	式	1			オプション入力
組立マンホールﾌﾞﾛｯｸ (0092) 1615-1	式	1			オプション入力 第0022号内訳書 単位数量 1 式 管理費区分 0 歩 2026.08 単 2026.08 単価地区 大崎市（旧古川市） 労調係数 1.000 00-00 0

※入力条件は、積算の考え方を示したものであり、指定事項ではありません。

【参考資料】積算入力データリスト（補助工区）

工事名	資管工 令和8年度公共下水道（古川）大幡地内管渠築造工事			事業区分	下水道
工事区分・工種・種別・細別・施工歩掛・規格	単位	数量・構成比 前回／今回 入力条件	単価 前回／今回	金額 前回／今回	摘要
					週休2日補正 補正なし
鋳鉄製マンホール蓋 φ600 T-14 大崎市市章入り	枚	1			ZZ99*01*03010 管理費区分 0 歩 2026.08 単 2026.08 単価地区 大崎市（旧古川市） 労調係数 1.000 00-00 0 単価補正
転落防止梯子 φ600用	個	1			ZZ99*01*03011 管理費区分 0 歩 2026.08 単 2026.08 単価地区 大崎市（旧古川市） 労調係数 1.000 00-00 0 単価補正
調整金具 25mmまで	組	1			ZZ99*01*03012 管理費区分 0 歩 2026.08 単 2026.08 単価地区 大崎市（旧古川市） 労調係数 1.000 00-00 0 単価補正
調整リング φ600 50mm	個	1			ZZ99*01*03013 管理費区分 0 歩 2026.08 単 2026.08 単価地区 大崎市（旧古川市） 労調係数 1.000 00-00 0

【参考資料】積算入力データリスト（補助工区）

工事名	資管工 令和8年度公共下水道（古川）大幡地内管渠築造工事			事業区分	下水道	
工事区分・工種・種別・細別・施工歩掛・規格		単位	数量・構成比 前回／今回 入力条件	単価 前回／今回	金額 前回／今回	摘要
						単価補正
斜壁（1号マンホール） φ 600× φ 900 H=600mm		個	1			ZZ99*01*03014 管理費区分 0 歩 2026.08 単 2026.08 単価地区 大崎市（旧古川市） 労調係数 1.000 00-00 0
						単価補正
組立マンホールﾌﾞﾛｯｸ (0093)1634-1		式	1			オプション入力 第0023号内訳書 単位数量 1 式 管理費区分 0 歩 2026.08 単 2026.08 単価地区 大崎市（旧古川市） 労調係数 1.000 00-00 0
						週休2日補正 補正なし
鋳鉄製マンホール蓋 φ 600 T-14 大崎市市章入り		枚	1			ZZ99*01*03010 管理費区分 0 歩 2026.08 単 2026.08 単価地区 大崎市（旧古川市） 労調係数 1.000 00-00 0
						単価補正
転落防止梯子 φ 600用		個	1			ZZ99*01*03011 管理費区分 0 歩 2026.08 単 2026.08 単価地区 大崎市（旧古川市） 労調係数 1.000 00-00 0

【参考資料】積算入力データリスト（補助工区）

工事名	資管工 令和8年度公共下水道（古川）大幡地内管渠築造工事			事業区分	下水道
工事区分・工種・種別・細別・施工歩掛・規格	単位	数量・構成比 前回／今回 入力条件	単価 前回／今回	金額 前回／今回	摘要
					単価補正
調整金具 45mmまで	組	1			ZZ99*01*03015 管理費区分 0 歩 2026.08 単 2026.08 単価地区 大崎市（旧古川市） 労調係数 1.000 00-00 0
					単価補正
調整リング φ 600 100mm	個	1			ZZ99*01*03019 管理費区分 0 歩 2026.08 単 2026.08 単価地区 大崎市（旧古川市） 労調係数 1.000 00-00 0
					単価補正
斜壁（1号マンホール） φ 600×φ 900 H=600mm	個	1			ZZ99*01*03014 管理費区分 0 歩 2026.08 単 2026.08 単価地区 大崎市（旧古川市） 労調係数 1.000 00-00 0
					単価補正
底部工 (0094)	箇所	2			オプション入力 第0044号単価表 単位数量 1 箇所 管理費区分 0 歩 2026.08 単 2026.08 単価地区 大崎市（旧古川市） 労調係数 1.000 00-00 0

※入力条件は、積算の考え方を示したものであり、指定事項ではありません。

【参考資料】積算入力データリスト（補助工区）

工事名	資管工 令和8年度公共下水道（古川）大幡地内管渠築造工事			事業区分	下水道
工事区分・工種・種別・細別・施工歩掛・規格	単位	数量・構成比 前回／今回 入力条件	単価 前回／今回	金額 前回／今回	摘要
					週休2日補正 補正なし
コンクリート	m3	0.19			CB240010 管理費区分 0 歩 2026.08 単 2026.08 単価地区 大崎市（旧古川市） 労調係数 1.000 00-00 0
J01 構造物種別		小型構造物			
J02 打設工法		人力打設			
J03 コンクリート規格		21-8-25(20)-55%			
J05 養生工の種類		一般養生			
J07 現場内小運搬の有無		無し			
J13 費用の内訳		全ての費用			単価補正
モルタル上塗り 配合1:3 T=20mm	m2	0.64			オプション入力 単位数量 1 m2 管理費区分 0 歩 2026.08 単 2026.08 単価地区 大崎市（旧古川市） 労調係数 1.000 00-00 0
					単価補正
モルタル上塗り マンホール用	m2	1			DGD10740 管理費区分 0 歩 2026.08 単 2026.08 単価地区 大崎市（旧古川市） 労調係数 1.000 00-00 0
J01 配合比		配合比1:3			
J02 モルタル厚さ(10～30mm)(実数入力)		30mm			
J03 セメント種類		普通			
					単価補正
ステップ取付工 (0095)	m	4			オプション入力 第0045号単価表 単位数量 1 m 管理費区分 0 歩 2026.08 単 2026.08

※入力条件は、積算の考え方を示したものであり、指定事項ではありません。

【参考資料】積算入力データリスト（補助工区）

工事名	資管工 令和8年度公共下水道（古川）大幡地内管渠築造工事			事業区分	下水道
工事区分・工種・種別・細別・施工歩掛・規格	単位	数量・構成比 前回／今回 入力条件	単価 前回／今回	金額 前回／今回	摘要
					単価地区 大崎市（旧古川市） 労調係数 1.000 00-00 0 週休2日補正 補正なし
特殊作業員	人	0.07			R0101 管理費区分 0 歩 2026.08 単 2026.08 単価地区 大崎市（旧古川市） 労調係数 1.000 00-00 0 単価補正
普通作業員	人	0.07			R0102 管理費区分 0 歩 2026.08 単 2026.08 単価地区 大崎市（旧古川市） 労調係数 1.000 00-00 0 単価補正
コンクリート削孔工 （ハンマードリル38mm）	孔	2			オプション入力 単位数量 100 孔 管理費区分 0 歩 2026.08 単 2026.08 単価地区 大崎市（旧古川市） 労調係数 1.000 00-00 0 単価補正
土木一般世話役	人	0.3			R0125 管理費区分 0 歩 2026.08 単 2026.08
諸雑費1：対象					

※入力条件は、積算の考え方を示したものであり、指定事項ではありません。

【参考資料】積算入力データリスト（補助工区）

工事名	資管工 令和8年度公共下水道（古川）大幡地内管渠築造工事				事業区分	下水道
工事区分・工種・種別・細別・施工歩掛・規格		単位	数量・構成比 前回／今回 入力条件	単価 前回／今回	金額 前回／今回	摘要
						単価地区 大崎市（旧古川市） 労調係数 1.000 00-00 0 単価補正
特殊作業員		人	1.2			R0101 管理費区分 0 歩 2026.08 単 2026.08 単価地区 大崎市（旧古川市） 労調係数 1.000 00-00 0 単価補正
諸雑費1：対象						
普通作業員		人	0.4			R0102 管理費区分 0 歩 2026.08 単 2026.08 単価地区 大崎市（旧古川市） 労調係数 1.000 00-00 0 単価補正
諸雑費1：対象						
発動発電機[ガソリンエンジン駆動] 2kVA		日	1.7			M001510002 管理費区分 0 歩 2026.08 単 2026.08 単価地区 大崎市（旧古川市） 労調係数 1.000 00-00 0 単価補正
K01 機械使用条件 諸雑費1：対象				供用日当り損料		
諸雑費(率+まるめ)		式	1			ZS8000004 管理費区分 0 歩 2026.08 単 2026.08 単価地区 大崎市（旧古川市）
諸雑費1						

※入力条件は、積算の考え方を示したものであり、指定事項ではありません。

【参考資料】積算入力データリスト（補助工区）

工事名	資管工 令和8年度公共下水道（古川）大幡地内管渠築造工事			事業区分	下水道
工事区分・工種・種別・細別・施工歩掛・規格	単位	数量・構成比 前回／今回 入力条件	単価 前回／今回	金額 前回／今回	摘要
					労調係数 1.000 00-00 0 単価補正 オプション入力 第0046号単価表 単位数量 1 個 管理費区分 0 歩 2026.08 単 2026.08 単価地区 大崎市（旧古川市） 労調係数 1.000 00-00 0
ブロック据付工 (0096)	個	2			週休2日補正 補正なし DGD10800 管理費区分 0 歩 2026.08 単 2026.08 単価地区 大崎市（旧古川市） 労調係数 1.000 00-00 0
ブロック据付工 斜壁、直壁等又はスラブの作業 J01 トラックレン賃料補正	個	1 標準(1.0)			単価補正 オプション入力 第0047号単価表 単位数量 1 組 管理費区分 0 歩 2026.08 単 2026.08 単価地区 大崎市（旧古川市） 労調係数 1.000 00-00 0
蓋(受枠とも)及び調整コンクリートブロック (0097)	組	2			週休2日補正 補正なし DGD10810
蓋(受枠とも)					

【参考資料】積算入力データリスト（補助工区）

工事名	資管工 令和8年度公共下水道（古川）大幡地内管渠築造工事			事業区分	下水道
工事区分・工種・種別・細別・施工歩掛・規格	単位	数量・構成比 前回／今回 入力条件	単価 前回／今回	金額 前回／今回	摘要
調整コンクリートブロック据付工	組	1			管理費区分 0 歩 2026.08 単 2026.08 単価地区 大崎市（旧古川市） 労調係数 1.000 00-00 0
J01 作業区分		調整コンクリートブロックを使用しない			
J02 トラックレン賃料補正		標準(1.0)			単価補正
人力投入埋戻工 (0098)	m3	7			オプション入力 第0048号単価表 単位数量 1 m3 管理費区分 0 歩 2026.08 単 2026.08 単価地区 大崎市（旧古川市） 労調係数 1.000 00-00 0
人力投入埋戻工	m3	1			週休2日補正 補正なし
普通作業員	人	23			オプション入力 単位数量 100 m3 管理費区分 0 歩 2026.08 単 2026.08 単価地区 大崎市（旧古川市） 労調係数 1.000 00-00 0
諸雑費1：対象					単価補正 R0102 管理費区分 0 歩 2026.08 単 2026.08 単価地区 大崎市（旧古川市） 労調係数 1.000 00-00 0

※入力条件は、積算の考え方を示したものであり、指定事項ではありません。

【参考資料】積算入力データリスト（補助工区）

工事名	資管工 令和8年度公共下水道（古川）大幡地内管渠築造工事			事業区分	下水道
工事区分・工種・種別・細別・施工歩掛・規格	単位	数量・構成比 前回／今回 入力条件	単価 前回／今回	金額 前回／今回	摘要
土材料					単価補正
	m3	133			CB210550 管理費区分 0 歩 2026.08 単 2026.08 単価地区 大崎市（旧古川市） 労調係数 1.000 00-00 0
タンパ 締固め					単価補正
	m3	100			CB210450 管理費区分 0 歩 2026.08 単 2026.08 単価地区 大崎市（旧古川市） 労調係数 1.000 00-00 0
J01 費用の内訳 諸雑費1：対象		全ての費用			単価補正
諸雑費(まるめ)					ZS3000004 管理費区分 0 歩 2026.08 単 2026.08 単価地区 大崎市（旧古川市） 労調係数 1.000 00-00 0
	式	1			単価補正
付帯工 (0099)	式	1			
舗装版破碎工 (0100) 本管部	式	1			
舗装版切断 (0101) (P) 1615路線・1618路線・1634路線	m	26			第0049号単価表 単位数量 1 m

※入力条件は、積算の考え方を示したものであり、指定事項ではありません。

【参考資料】積算入力データリスト（補助工区）

工事名	資管工 令和8年度公共下水道（古川）大幡地内管渠築造工事			事業区分	下水道
工事区分・工種・種別・細別・施工歩掛・規格	単位	数量・構成比 前回／今回 入力条件	単価 前回／今回	金額 前回／今回	摘要
舗装版切断	Q01 舗装版種別	アスファルト舗装版			管理費区分 0
	Q02 アスファルト舗装版厚	15cm以下			歩 2026.08 単 2026.08
	Q05 舗装版切断費	舗装版切断			単価地区 大崎市（旧古川市）
					労調係数 1.000 00-00 0
					週休2日補正 補正なし
舗装版切断	m	1			CB430510
	J01 舗装版種別	アスファルト舗装版			管理費区分 0
	J02 アスファルト舗装版厚	15cm以下			歩 2026.08 単 2026.08
	J05 費用の内訳	全ての費用			単価地区 大崎市（旧古川市）
					労調係数 1.000 00-00 0
					単価補正
舗装版破碎 (0102) (P) 1615路線・1618路線・1634路線	m2	15			第0050号単価表
	Q01 舗装版種別	アスファルト舗装版			単位数量 1 m2
	Q02 舗装版厚	5cm			管理費区分 0
	Q03 破碎費	舗装版破碎			歩 2026.08 単 2026.08
					単価地区 大崎市（旧古川市）
					労調係数 1.000 00-00 0
					週休2日補正 補正なし
舗装版破碎	m2	1			CB430310
	J01 舗装版種別	アスファルト舗装版			管理費区分 0
	J02 障害等の有無	無し			歩 2026.08 単 2026.08
	J03 騒音振動対策	必要			単価地区 大崎市（旧古川市）
					労調係数 1.000 00-00 0
舗装版破碎	J04 舗装版厚	15cm以下			
	J06 積込作業の有無	有り			
	J07 費用の内訳	全ての費用			
					単価補正
殻運搬					オプション入力

※入力条件は、積算の考え方を示したものであり、指定事項ではありません。

【参考資料】積算入力データリスト（補助工区）

工事名	資管工 令和8年度公共下水道（古川）大幡地内管渠築造工事			事業区分	下水道
工事区分・工種・種別・細別・施工歩掛・規格	単位	数量・構成比 前回／今回 入力条件	単価 前回／今回	金額 前回／今回	摘要
(0103)1615路線・1618路線・1634路線	m3	0.7			第0051号単価表 単位数量 1 m3 管理費区分 0 歩 2026.08 単 2026.08 単価地区 大崎市（旧古川市） 労調係数 1.000 00-00 0 週休2日補正 補正なし
殻運搬 ----- J01 殻発生作業 J02 積込工法区分 J03 DID区間の有無 J06 運搬距離(km) (DID区間有) J13 費用の内訳	m3	1	舗装版破碎 機械(対策不要厚15cm超)又は必要 有り 9.0km以下 全ての費用		CB227010 管理費区分 0 歩 2026.08 単 2026.08 単価地区 大崎市（旧古川市） 労調係数 1.000 00-00 0 単価補正
殻処分 (0104)1615路線・1618路線・1634路線	m3	0.7			オプション入力 第0052号単価表 単位数量 1 m3 管理費区分 T 歩 2026.08 単 2026.08 単価地区 大崎市（旧古川市） 労調係数 1.000 00-00 0 週休2日補正 補正なし
処分費(m3) ----- J01 産廃税の有無	m3	1	無		WB020051 管理費区分 0 歩 2026.08 単 2026.08 単価地区 大崎市（旧古川市） 労調係数 1.000 00-00 0

【参考資料】積算入力データリスト（補助工区）

工事名	資管工 令和8年度公共下水道（古川）大幡地内管渠築造工事			事業区分	下水道
工事区分・工種・種別・細別・施工歩掛・規格	単位	数量・構成比 前回／今回 入力条件	単価 前回／今回	金額 前回／今回	摘要
					単価補正
舗装版破碎工 (0105) 取付管およびます	式	1			
舗装版切断 (0106) (P) 1615路線・1618路線・1634路線	m	54			第0053号単価表 単位数量 1 m 管理費区分 0 歩 2026.08 単 2026.08 単価地区 大崎市（旧古川市） 労調係数 1.000 00-00 0 週休2日補正 補正なし
Q01 舗装版種別		アスファルト舗装版			
Q02 アスファルト舗装版厚		15cm以下			
Q05 舗装版切断費		舗装版切断			
舗装版切断	m	1			CB430510 管理費区分 0 歩 2026.08 単 2026.08 単価地区 大崎市（旧古川市） 労調係数 1.000 00-00 0 単価補正
J01 舗装版種別		アスファルト舗装版			
J02 アスファルト舗装版厚		15cm以下			
J05 費用の内訳		全ての費用			
舗装版破碎 (0107) (P) 1615路線・1618路線・1634路線	m2	24			第0054号単価表 単位数量 1 m2 管理費区分 0 歩 2026.08 単 2026.08 単価地区 大崎市（旧古川市） 労調係数 1.000 00-00 0 週休2日補正 補正なし
Q01 舗装版種別		アスファルト舗装版			
Q02 舗装版厚		5cm			
Q03 破碎費		舗装版破碎			
舗装版破碎	m2	1			CB430310 管理費区分 0

※入力条件は、積算の考え方を示したものであり、指定事項ではありません。

【参考資料】積算入力データリスト（補助工区）

工事名	資管工 令和8年度公共下水道（古川）大幡地内管渠築造工事				事業区分	下水道
工事区分・工種・種別・細別・施工歩掛・規格		単位	数量・構成比 前回／今回 入力条件	単価 前回／今回	金額 前回／今回	摘要
			J01 舗装版種別 J02 障害等の有無 J03 騒音振動対策 J04 舗装版厚 J06 積込作業の有無 J07 費用の内訳	アスファルト舗装版 無し 必要 15cm以下 有り 全ての費用		歩 2026.08 単 2026.08 単価地区 大崎市（旧古川市） 労調係数 1.000 00-00 0 単価補正
殻運搬 (0108)1615路線・1618路線・1634路線		m3	1			オプション入力 第0055号単価表 単位数量 1 m3 管理費区分 0 歩 2026.08 単 2026.08 単価地区 大崎市（旧古川市） 労調係数 1.000 00-00 0 週休2日補正 補正なし
殻運搬		m3	1			CB227010 管理費区分 0
			J01 殻発生作業 J02 積込工法区分 J03 DID区間の有無 J06 運搬距離(km) (DID区間有) J13 費用の内訳	舗装版破碎 機械(対策不要厚15cm超)又は必要 有り 9.0km以下 全ての費用		歩 2026.08 単 2026.08 単価地区 大崎市（旧古川市） 労調係数 1.000 00-00 0 単価補正
殻処分 (0109)1615路線・1618路線・1634路線		m3	1			オプション入力 第0056号単価表 単位数量 1 m3 管理費区分 T 歩 2026.08 単 2026.08 単価地区 大崎市（旧古川市） 労調係数 1.000 00-00 0

【参考資料】積算入力データリスト（補助工区）

工事名	資管工 令和8年度公共下水道（古川）大幡地内管渠築造工事			事業区分	下水道
工事区分・工種・種別・細別・施工歩掛・規格	単位	数量・構成比 前回／今回 入力条件	単価 前回／今回	金額 前回／今回	摘要
					週休2日補正 補正なし
処分費(m3)	m3	1			WB020051 管理費区分 0 歩 2026.08 単 2026.08 単価地区 大崎市（旧古川市） 労調係数 1.000 00-00 0
J01 産廃税の有無		無			単価補正
舗装仮復旧工(種類別) (0110)本管部	式	1			
下層路盤 (0111)1615路線・1618路線・1634路線	m2	15			オプション入力 第0057号単価表 単位数量 1 m2 管理費区分 0 歩 2026.08 単 2026.08 単価地区 大崎市（旧古川市） 労調係数 1.000 00-00 0
					週休2日補正 補正なし
下層路盤(歩道部)	m2	1			CB410031 管理費区分 0 歩 2026.08 単 2026.08 単価地区 大崎市（旧古川市） 労調係数 1.000 00-00 0
J01 全仕上り厚(実数入力)		250mm			単価補正
J02 施工区分		2層施工			
J03 材料		再生クラッシュラン RC-40			
J04 費用の内訳		全ての費用			
下層路盤 (0112)1633路線	m2	121			オプション入力 第0058号単価表 単位数量 1 m2

【参考資料】積算入力データリスト（補助工区）

工事名	資管工 令和8年度公共下水道（古川）大幡地内管渠築造工事				事業区分	下水道
工事区分・工種・種別・細別・施工歩掛・規格	単位	数量・構成比 前回／今回 入力条件	単価 前回／今回	金額 前回／今回	摘要	
					管理費区分 0 歩 2026.08 単 2026.08 単価地区 大崎市（旧古川市） 労調係数 1.000 00-00 0	
					週休2日補正 補正なし	
下層路盤(歩道部)	m2	1			CB410031 管理費区分 0 歩 2026.08 単 2026.08 単価地区 大崎市（旧古川市） 労調係数 1.000 00-00 0	
J01 全仕上り厚(実数入力)		300mm			単価補正	
J02 施工区分		2層施工				
J03 材料		再生クラッシュラン RC-40				
J04 費用の内訳		全ての費用				
上層路盤 (0113)1615路線・1618路線・1634路線	m2	15			オプション入力 第0059号単価表 単位数量 1 m2 管理費区分 0 歩 2026.08 単 2026.08 単価地区 大崎市（旧古川市） 労調係数 1.000 00-00 0	
					週休2日補正 補正なし	
上層路盤(歩道部)	m2	1			CB410041 管理費区分 0 歩 2026.08 単 2026.08 単価地区 大崎市（旧古川市） 労調係数 1.000 00-00 0	
J01 全仕上り厚(実数入力)		50mm			単価補正	
J02 施工区分		1層施工				
J03 材料		路盤材(各種)				
J04 費用の内訳		全ての費用				

【参考資料】積算入力データリスト（補助工区）

工事名	資管工 令和8年度公共下水道（古川）大幡地内管渠築造工事			事業区分	下水道
工事区分・工種・種別・細別・施工歩掛・規格	単位	数量・構成比 前回／今回 入力条件	単価 前回／今回	金額 前回／今回	摘要
舗装仮復旧工(種類別) (0114)取付管およびます	式	1			
下層路盤 (0115)1615路線・1618路線・1634路線	m2	24			オプション入力 第0060号単価表 単位数量 1 m2 管理費区分 0 歩 2026.08 単 2026.08 単価地区 大崎市（旧古川市） 労調係数 1.000 00-00 0 週休2日補正 補正なし
下層路盤(歩道部)	m2	1			CB410031 管理費区分 0 歩 2026.08 単 2026.08 単価地区 大崎市（旧古川市） 労調係数 1.000 00-00 0 単価補正
J01 全仕上り厚(実数入力) J02 施工区分 J03 材料 J04 費用の内訳		250mm 2層施工 再生クラッシャー RC-40 全ての費用			
上層路盤 (0116)1615路線・1618路線・1634路線	m2	24			オプション入力 第0061号単価表 単位数量 1 m2 管理費区分 0 歩 2026.08 単 2026.08 単価地区 大崎市（旧古川市） 労調係数 1.000 00-00 0 週休2日補正 補正なし
上層路盤(歩道部)	m2	1			CB410041 管理費区分 0

※入力条件は、積算の考え方を示したものであり、指定事項ではありません。

【参考資料】 積算入力データリスト（補助工区）

工事名	資管工 令和8年度公共下水道（古川）大幡地内管渠築造工事			事業区分	下水道
工事区分・工種・種別・細別・施工歩掛・規格	単位	数量・構成比 前回／今回 入力条件	単価 前回／今回	金額 前回／今回	摘要
J01 全仕上り厚(実数入力) J02 施工区分 J03 材料 J04 費用の内訳		50mm 1層施工 路盤材(各種) 全ての費用			歩 2026.08 単 2026.08 単価地区 大崎市（旧古川市） 労調係数 1.000 00-00 0 単価補正
仮設工 (0117)	式	1			
交通管理工 (0118)	式	1			
交通誘導警備員 (0119)	人日	262			第0062号単価表 単位数量 1 人日 管理費区分 0 歩 2026.08 単 2026.08 単価地区 大崎市（旧古川市） 労調係数 1.000 00-00 0 週休2日補正 補正なし
Q01 交通誘導警備員費		交通誘導警備員B			
交通誘導警備員B	人日	1			WB010212 管理費区分 0 歩 2026.08 単 2026.08 単価地区 大崎市（旧古川市） 労調係数 1.000 00-00 0 単価補正
直接工事費 (0120)	式	1			
共通仮設					

【参考資料】積算入力データリスト（補助工区）

工事名	資管工 令和8年度公共下水道（古川）大幡地内管渠築造工事			事業区分	下水道
工事区分・工種・種別・細別・施工歩掛・規格	単位	数量・構成比 前回／今回 入力条件	単価 前回／今回	金額 前回／今回	摘要
(0121)	式	1			
共通仮設費 (0122)	式	1			
運搬費 (0123)	式	1			
仮設材運搬費 (0124)	t	22			第0063号単価表 単位数量 1 t 管理費区分 0 歩 2026.08 単 2026.08 単価地区 大崎市（旧古川市） 労調係数 1.000 00-00 0 週休2日補正 補正なし
仮設材等の運搬 （鋼矢板、H形鋼、覆工板、敷鉄板等）	t	1			WB010020 管理費区分 0 歩 2026.08 単 2026.08 単価地区 大崎市（旧古川市） 労調係数 1.000 00-00 0 単価補正
J01 発注機関区分		北海道・東北・北陸・中・四国・九州			
J02 片道運搬距離(実数入力)		41km			
J04 製品長区分		12m以内			
J05 運搬割増率		各種(実数入力)			
J06 運搬割増率(実数入力)		0			
J07 その他の諸料金の有無		無			
仮設材等の運搬 （鋼矢板、H形鋼、覆工板、敷鉄板等）	t	1			WB010020 管理費区分 0 歩 2026.08 単 2026.08 単価地区 大崎市（旧古川市） 労調係数 1.000 00-00 0 単価補正
J01 発注機関区分		北海道・東北・北陸・中・四国・九州			
J02 片道運搬距離(実数入力)		41km			
J04 製品長区分		12m以内			
J05 運搬割増率		各種(実数入力)			
J06 運搬割増率(実数入力)		0			
J07 その他の諸料金の有無		無			

※入力条件は、積算の考え方を示したものであり、指定事項ではありません。

【参考資料】積算入力データリスト（補助工区）

工事名	資管工 令和8年度公共下水道（古川）大幡地内管渠築造工事			事業区分	下水道
工事区分・工種・種別・細別・施工歩掛・規格	単位	数量・構成比 前回／今回 入力条件	単価 前回／今回	金額 前回／今回	摘要
仮設材等の積込み取卸し費	t	1			WB010030 管理費区分 0 歩 2026.08 単 2026.08 単価地区 大崎市（旧古川市） 労調係数 1.000 00-00 0 単価補正
J01 作業区分		積込み、取卸し（往復分）			
事業損失防止施設 (0125)	式	1			
家屋調査費 (0126)	式	1			第0024号内訳書 単位数量 1 式 管理費区分 9 歩 2026.08 単 2026.08 単価地区 大崎市（旧古川市） 労調係数 1.000 00-00 0 週休2日補正 補正なし
Q01 家屋調査費		家屋調査費（一式）			
家屋調査費（一式）	式	1			WB010190 管理費区分 0 歩 2026.08 単 2026.08 単価地区 大崎市（旧古川市） 労調係数 1.000 00-00 0 単価補正
J01 調査費用（千円）					
現場環境改善費 (0127)	式	1			
現場環境改善費（率計上） (0128)	式	1			

※入力条件は、積算の考え方を示したものであり、指定事項ではありません。

【参考資料】積算入力データリスト（補助工区）

工事名	資管工 令和8年度公共下水道（古川）大幡地内管渠築造工事			事業区分	下水道
工事区分・工種・種別・細別・施工歩掛・規格	単位	数量・構成比 前回／今回 入力条件	単価 前回／今回	金額 前回／今回	摘要
市街地補正	市街地以外				
共通仮設費（率計上） (0129)	式	1			
主たる工種	31:下水道工事（2）				
施工地域等補正	一般交通影響有り（2）－2		1.2		
除雪工事補正	未使用		1.00		
ICT施工補正	補正なし		1.0		
週休2日補正	補正なし		1.00		
復興係数補正	あり		1.3		
実績変更対象費（積上げ）					
純工事費 (0130)	式	1			
現場管理費 (0131)	式	1			
施工地域等補正	一般交通影響有り（2）－2		1.1		
工期日数（熱中症補正）	0日間				
真夏日日数	0日間				
補正係数	補正なし		0.00		
熱中症補正	自動設定		0.00%		
工期日数	0日間				
冬期日数	0日間				
積雪寒冷地区分	補正なし		0.00%		
施工時期補正	自動設定		0.00%		
緊急工事補正	補正なし		0.00%		
砂防・地滑り補正	補正なし		0.00%		
ICT施工補正	補正なし		1.0		
週休2日補正	補正なし		1.00		
復興係数補正	あり		1.1		
実績変更対象費（積上げ）					
工事原価 (0132)	式	1			

【参考資料】 積算入力データリスト（補助工区）

工事名	資管工 令和8年度公共下水道（古川）大幡地内管渠築造工事			事業区分	下水道
工事区分・工種・種別・細別・施工歩掛・規格	単位	数量・構成比 前回／今回 入力条件	単価 前回／今回	金額 前回／今回	摘要
一般管理費等 (0133)	式	1			
前払金支出割合による補正	補正を行わない		1.00		
財団法人等による補正	補正を行わない		1.00		
契約保証に係る補正率	金銭的保証		0.04%		
工事価格 (0134)	式	1			
消費税額及び地方消費税額 (0135)	式	1			
工事費計 (0136)	式	1			

【参考資料】 積算入力データリスト（単独工区）

工事名	資管工 令和8年度公共下水道（古川）大幡地内管渠築造工事			事業区分	下水道
工事区分・工種・種別・細別・施工歩掛・規格	単位	数量・構成比 前回／今回 入力条件	単価 前回／今回	金額 前回／今回	摘要
管路 (0001)	式	1			
管きょ工(開削) (0002)	式	1			
管路土工 (0003) 本管部	式	1			
管路掘削 (0004) BH-0. 2m3	m3	30			第0064号単価表 単位数量 1 m3 管理費区分 0 歩 2026. 08 単 2026. 08 単価地区 大崎市（旧古川市） 労調係数 1. 000 00-00 0
Q01 機械掘削費 Q02 立坑掘削費 Q03 掘削費及び積込費 Q04 基面整正費		機械掘削工(ハックホ) 計上しない 計上しない 計上しない			週休2日補正 補正なし
機械掘削工(ハックホ)	m3	1			DGD10030 管理費区分 0 歩 2026. 08 単 2026. 08 単価地区 大崎市（旧古川市） 労調係数 1. 000 00-00 0
J01 ハックホ規格		排対(2次)山積0. 28m3(平0. 2m3)			単価補正
管路埋戻 (0005) (P) BH-0. 2m3	m3	10			第0065号単価表 単位数量 1 m3 管理費区分 0 歩 2026. 08 単 2026. 08 単価地区 大崎市（旧古川市） 労調係数 1. 000 00-00 0
Q01 管路埋戻費 Q02 埋戻材料費 Q03 埋戻し費		機械投入埋戻工(ハックホ) 土材料 計上しない			

※入力条件は、積算の考え方を示したものであり、指定事項ではありません。

【参考資料】積算入力データリスト（単独工区）

工事名	資管工 令和8年度公共下水道（古川）大幡地内管渠築造工事				事業区分	下水道	
工事区分・工種・種別・細別・施工歩掛・規格		単位	数量・構成比 前回／今回 入力条件	単価 前回／今回	金額 前回／今回		摘要
							週休2日補正 補正なし
機械投入埋戻工(ハックホ)		m3	1				DGD10130 管理費区分 0 歩 2026.08 単 2026.08 単価地区 大崎市（旧古川市） 労調係数 1.000 00-00 0
J01 ハックホ規格		排対(2次)山積		0.28m3(平0.2m3)			
J02 タンパ締固め数量(m3)(実数)		100m3/100m3					
							単価補正
土材料		m3	1.2				CB210550 管理費区分 0 歩 2026.08 単 2026.08 単価地区 大崎市（旧古川市） 労調係数 1.000 00-00 0
							単価補正
発生土処理 (0006)		m3	30				オプション入力 第0066号単価表 単位数量 1 m3 管理費区分 0 歩 2026.08 単 2026.08 単価地区 大崎市（旧古川市） 労調係数 1.000 00-00 0
							週休2日補正 補正なし
発生土運搬工(4t積級・2t積級) 機械積込み		m3	1				DGD10160 管理費区分 0 歩 2026.08 単 2026.08 単価地区 大崎市（旧古川市） 労調係数 1.000 00-00 0
J01 ダンプトラック規格		ダンプトラック 4t積級					
J02 運搬距離(実数入力)		0.5km					
J03 DID区間		DID区間あり					

※入力条件は、積算の考え方を示したものであり、指定事項ではありません。

【参考資料】 積算入力データリスト（単独工区）

工事名	資管工 令和8年度公共下水道（古川）大幡地内管渠築造工事			事業区分	下水道
工事区分・工種・種別・細別・施工歩掛・規格	単位	数量・構成比 前回／今回 入力条件	単価 前回／今回	金額 前回／今回	摘要
J04 バックホウ規格 J05 タイヤ損耗費		排対(2次)山積0.28m3(平0.2m3) 良好			単価補正
積込(ルース)	m3	1			CB210020 管理費区分 0 歩 2026.08 単 2026.08 単価地区 大崎市（旧古川市） 労調係数 1.000 00-00 0
J01 土質 J02 作業内容		土砂 土量50,000m3未満			単価補正
土砂等運搬	m3	1			CB210110 管理費区分 0 歩 2026.08 単 2026.08 単価地区 大崎市（旧古川市） 労調係数 1.000 00-00 0
J01 土砂等発生現場 J02 積込機種・規格 J03 土質 J04 DID区間の有無 J06 運搬距離(km)(DID区間有)		標準 バックホウ山積0.8m3(平積0.6m3) 土砂(岩塊・玉石混り土含む) 有り 31.5km以下			単価補正
処分費(m3)	m3	1			WB020051 管理費区分 T 歩 2026.08 単 2026.08 単価地区 大崎市（旧古川市） 労調係数 1.000 00-00 0
J01 産廃税の有無		無			単価補正
管布設工 (0007)本管部	式	1			
リブ付硬質塩化ビニル管 (0008)	m	24			第0067号単価表 単位数量 1 m 管理費区分 0

【参考資料】積算入力データリスト（単独工区）

工事名	資管工 令和8年度公共下水道（古川）大幡地内管渠築造工事				事業区分	下水道
工事区分・工種・種別・細別・施工歩掛・規格	単位	数量・構成比 前回／今回 入力条件	単価 前回／今回	金額 前回／今回	摘要	
Q01 規格 Q02 管径 Q03 支給の有無 Q04 リブ付硬質塩化ビニル管材料費 Q05 管布設費 Q06 管保温費		PRP管 φ 200 無 計上しない リブ付硬質塩化ビニル管設置[市単] 計上しない			歩 2026.08 単 2026.08 単価地区 大崎市（旧古川市） 労調係数 1.000 00-00 0 週休2日補正 補正なし	
リブ付硬質塩化ビニル管設置工 （市場単価）	m	1			DGD60020 管理費区分 0 歩 2026.08 単 2026.08 単価地区 大崎市（旧古川市） 労調係数 1.000 00-00 0 単価補正	
J01 規格・仕様 J02 施工規模 J03 時間的制約を受ける場合の補正 J04 夜間作業補正		呼び径 200mm 20m以上 無 無				
埋設表示シート （0009）	m	24			オプション入力 第0068号単価表 単位数量 1 m 管理費区分 0 歩 2026.08 単 2026.08 単価地区 大崎市（旧古川市） 労調係数 1.000 00-00 0 週休2日補正 補正なし	
埋設表示シート（W=150 2倍）	m	1			ZZ99*01*01013 管理費区分 0 歩 2026.08 単 2026.08 単価地区 大崎市（旧古川市） 労調係数 1.000 00-00 0 単価補正	
管基礎工						

【参考資料】積算入力データリスト（単独工区）

工事名	資管工 令和8年度公共下水道（古川）大幡地内管渠築造工事			事業区分	下水道
工事区分・工種・種別・細別・施工歩掛・規格	単位	数量・構成比 前回／今回 入力条件	単価 前回／今回	金額 前回／今回	摘要
(0010)本管部	式	1			
碎石基礎 (0011)	m3	8			オプション入力 第0069号単価表 単位数量 1 m3 管理費区分 0 歩 2026.08 単 2026.08 単価地区 大崎市（旧古川市） 労調係数 1.000 00-00 0 週休2日補正 補正なし
碎石	m3	1.2			オプション入力 単位数量 1 m3 管理費区分 0 歩 2026.08 単 2026.08 単価地区 大崎市（旧古川市） 労調係数 1.000 00-00 0 単価補正
再生クラッシャーラン RC-40	m3	1			Z002122003 管理費区分 0 歩 2026.08 単 2026.08 単価地区 大崎市（旧古川市） 労調係数 1.000 00-00 0 単価補正
碎石基礎設置工（機械施工） （市場単価）	m3	1			DGD60060 管理費区分 0 歩 2026.08 単 2026.08 単価地区 大崎市（旧古川市）
J01 施工規模		10m3以上			歩 2026.08 単 2026.08
J02 時間的制約を受ける場合の補正		無			単価地区 大崎市（旧古川市）

※入力条件は、積算の考え方を示したものであり、指定事項ではありません。

【参考資料】積算入力データリスト（単独工区）

工事名	資管工 令和8年度公共下水道（古川）大幡地内管渠築造工事			事業区分	下水道
工事区分・工種・種別・細別・施工歩掛・規格	単位	数量・構成比 前回／今回 入力条件	単価 前回／今回	金額 前回／今回	摘要
J03 夜間作業補正		無			労調係数 1.000 00-00 0 単価補正
管路路面覆工 (0012)	式	1			
路面覆工 (0013)	式	1			オプション入力 第0025号内訳書 単位数量 1 式 管理費区分 0 歩 2026.08 単 2026.08 単価地区 大崎市（旧古川市） 労調係数 1.000 00-00 0 週休2日補正 補正なし
敷鉄板設置・撤去	m2	38			WB253610 管理費区分 0 歩 2026.08 単 2026.08 単価地区 大崎市（旧古川市） 労調係数 1.000 00-00 0 単価補正
J01 作業区分		設置・撤去			
敷鉄板賃料	枚	8			WB253630 管理費区分 0 歩 2026.08 単 2026.08 単価地区 大崎市（旧古川市） 労調係数 1.000 00-00 0 単価補正
J01 敷鉄板の種類		22×1,524×3,048 (mm)			
J02 不足分弁償金の有無		無			
J04 供用日数(日) (実数入力)		3日			
J05 継続工事の有無		無			
J07 整備費の有無		有			

※入力条件は、積算の考え方を示したものであり、指定事項ではありません。

【参考資料】積算入力データリスト（単独工区）

工事名	資管工 令和8年度公共下水道（古川）大幡地内管渠築造工事			事業区分	下水道
工事区分・工種・種別・細別・施工歩掛・規格	単位	数量・構成比 前回／今回 入力条件	単価 前回／今回	金額 前回／今回	摘要
開削水替工 (0014)	式	1			
開削水替 (0015)	式	1			オプション入力 第0026号内訳書 単位数量 1 式 管理費区分 0 歩 2026.08 単 2026.08 単価地区 大崎市（旧古川市） 労調係数 1.000 00-00 0 週休2日補正 補正なし
ポンプ運転工	日				DGD10670 管理費区分 0 歩 2026.08 単 2026.08 単価地区 大崎市（旧古川市） 労調係数 1.000 00-00 0 単価補正
J01 排水方法・動力源		作業時排水 発動発電機			
J02 ポンプ台数(実数入力)		1台			
マンホール工 (0016)	式	1			
小型マンホール工 (0017)	式	1			
小型マンホール (0018)1633-1	箇所	1			オプション入力 第0070号単価表 単位数量 1 箇所 管理費区分 0 歩 2026.08 単 2026.08 単価地区 大崎市（旧古川市）

※入力条件は、積算の考え方を示したものであり、指定事項ではありません。

【参考資料】積算入力データリスト（単独工区）

工事名	資管工 令和8年度公共下水道（古川）大幡地内管渠築造工事				事業区分	下水道
工事区分・工種・種別・細別・施工歩掛・規格		単位	数量・構成比 前回／今回 入力条件	単価 前回／今回	金額 前回／今回	摘要
						労調係数 1.000 00-00 0
						週休2日補正 補正なし
小型マンホール工(塩化ビニル製) (市場単価)		箇所	1			DGD60080 管理費区分 0 歩 2026.08 単 2026.08 単価地区 大崎市（旧古川市） 労調係数 1.000 00-00 0
J01 規格・仕様1			径300mm 起点中間形式			
J02 規格・仕様2			深2.0m以下 本管径150・200mm			
J03 施工規模			5箇所未満			
J04 時間的制約を受ける場合の補正			無			
J05 夜間作業補正			無			
J06 鋳鉄製防護蓋設置の有無			有			単価補正
鋳鉄製防護蓋 φ300, T-14 大崎市市章入り		組	1			ZZ99*01*01024 管理費区分 0 歩 2026.08 単 2026.08 単価地区 大崎市（旧古川市） 労調係数 1.000 00-00 0
						単価補正
取付管およびます工 (0019)		式	1			
管路土工 (0020) 1633路線		式	1			
管路掘削 (0021) BH-0.1m3		m3	1			オプション入力 第0071号単価表 単位数量 1 m3 管理費区分 0 歩 2026.08 単 2026.08 単価地区 大崎市（旧古川市） 労調係数 1.000 00-00 0

【参考資料】 積算入力データリスト（単独工区）

工事名	資管工 令和8年度公共下水道（古川）大幡地内管渠築造工事			事業区分	下水道
工事区分・工種・種別・細別・施工歩掛・規格	単位	数量・構成比 前回／今回 入力条件	単価 前回／今回	金額 前回／今回	摘要
					週休2日補正 補正なし
機械掘削工(小型バックホ)	m3	1			DGD10020
J01 小型バックホ規格		排対(2次)山積0.13m3(平0.1m3)			管理費区分 0 歩 2026.08 単 2026.08 単価地区 大崎市（旧古川市） 労調係数 1.000 00-00 0
					単価補正
管路埋戻 (0022) BH-0.1m3	m3	1			オプション入力 第0072号単価表 単位数量 1 m3 管理費区分 0 歩 2026.08 単 2026.08 単価地区 大崎市（旧古川市） 労調係数 1.000 00-00 0
					週休2日補正 補正なし
機械投入埋戻工(小型バックホ)	m3	1			DGD10120
J01 小型バックホ規格		排対(2次)山積0.13m3(平0.1m3)			管理費区分 0 歩 2026.08 単 2026.08 単価地区 大崎市（旧古川市） 労調係数 1.000 00-00 0
J02 タンパ締固め数量(m3)(実数)		100m3/100m3			
					単価補正
土材料	m3	1.33			CB210550 管理費区分 0 歩 2026.08 単 2026.08 単価地区 大崎市（旧古川市）

※入力条件は、積算の考え方を示したものであり、指定事項ではありません。

【参考資料】積算入力データリスト（単独工区）

工事名	資管工 令和8年度公共下水道（古川）大幡地内管渠築造工事			事業区分	下水道
工事区分・工種・種別・細別・施工歩掛・規格	単位	数量・構成比 前回／今回 入力条件	単価 前回／今回	金額 前回／今回	摘要
発生土処理 (0023)	m3	1			労調係数 1.000 00-00 0
					単価補正
					オプション入力 第0073号単価表 単位数量 1 m3 管理費区分 0 歩 2026.08 単 2026.08 単価地区 大崎市（旧古川市） 労調係数 1.000 00-00 0
発生土運搬工(4t積級・2t積級) 機械積込み	m3	1			週休2日補正 補正なし
					DGD10160
					管理費区分 0
					歩 2026.08 単 2026.08
					単価地区 大崎市（旧古川市）
					労調係数 1.000 00-00 0
積込(ルース)	m3	1			単価補正
					CB210020
					管理費区分 0
					歩 2026.08 単 2026.08
					単価地区 大崎市（旧古川市）
					労調係数 1.000 00-00 0
土砂等運搬	m3	1			単価補正
					CB210110
					管理費区分 0
J01 土砂等発生現場					歩 2026.08 単 2026.08

※入力条件は、積算の考え方を示したものであり、指定事項ではありません。

【参考資料】積算入力データリスト（単独工区）

工事名	資管工 令和8年度公共下水道（古川）大幡地内管渠築造工事			事業区分	下水道
工事区分・工種・種別・細別・施工歩掛・規格	単位	数量・構成比 前回／今回 入力条件	単価 前回／今回	金額 前回／今回	摘要
J02 積込機種・規格 J03 土質 J04 DID区間の有無 J06 運搬距離(km) (DID区間有)		バックホ山積0.8m3(平積0.6m3) 土砂(岩塊・玉石混り土含む) 有り 31.5km以下			単価地区 大崎市（旧古川市） 労調係数 1.000 00-00 0 単価補正
処分費(m3)	m3	1			WB020051 管理費区分 T 歩 2026.08 単 2026.08 単価地区 大崎市（旧古川市） 労調係数 1.000 00-00 0 単価補正
J01 産廃税の有無		無			
ます設置工 (0024)1633路線	式	1			
ます（塩ビ蓋） (0025)	箇所	1			オプション入力 第0074号単価表 単位数量 1 箇所 管理費区分 0 歩 2026.08 単 2026.08 単価地区 大崎市（旧古川市） 労調係数 1.000 00-00 0 週休2日補正 補正なし
ます設置工(塩化ビニル製) (市場単価)	箇所	1			DGD60090 管理費区分 0 歩 2026.08 単 2026.08 単価地区 大崎市（旧古川市） 労調係数 1.000 00-00 0
J01 規格・仕様 J02 施工規模 J03 時間的制約を受ける場合の補正 J04 夜間作業補正 J05 鋳鉄製防護蓋設置の有無		ます径 200mm 5箇所以上 無 無 無			

【参考資料】積算入力データリスト（単独工区）

工事名	資管工 令和8年度公共下水道（古川）大幡地内管渠築造工事			事業区分	下水道
工事区分・工種・種別・細別・施工歩掛・規格	単位	数量・構成比 前回／今回 入力条件	単価 前回／今回	金額 前回／今回	摘要
取付管布設工 (0026) 1633路線					単価補正
取付管 (0027) 3.0m未満	箇所	1			オプション入力 第0075号単価表 単位数量 1 箇所 管理費区分 0 歩 2026.08 単 2026.08 単価地区 大崎市（旧古川市） 労調係数 1.000 00-00 0
取付管布設および支管取付工 (市場単価)					週休2日補正 補正なし
J01 規格・仕様	箇所	1	管径 150mm		DGD60100
J02 施工規模			5箇所以上		管理費区分 0
J03 時間的制約を受ける場合の補正			無		歩 2026.08 単 2026.08
J04 夜間作業補正			無		単価地区 大崎市（旧古川市）
J05 取付管長3m未満の場合の補正			有		労調係数 1.000 00-00 0
J06 取付管長5m以上12m未満の補正			無		単価補正
J07 本管材質コンクリート製・陶製の補正			無		
付帯工 (0028)	式	1			
舗装仮復旧工(種類別) (0029) 本管部	式	1			
下層路盤 (0030) 1633路線	m2	21			オプション入力 第0076号単価表 単位数量 1 m2 管理費区分 0

【参考資料】積算入力データリスト（単独工区）

工事名	資管工 令和8年度公共下水道（古川）大幡地内管渠築造工事			事業区分	下水道
工事区分・工種・種別・細別・施工歩掛・規格	単位	数量・構成比 前回／今回 入力条件	単価 前回／今回	金額 前回／今回	摘要
					歩 2026.08 単 2026.08 単価地区 大崎市（旧古川市） 労調係数 1.000 00-00 0
					週休2日補正 補正なし
下層路盤(歩道部)	m2	1			CB410031 管理費区分 0
J01 全仕上り厚(実数入力)		300mm			歩 2026.08 単 2026.08
J02 施工区分		2層施工			単価地区 大崎市（旧古川市）
J03 材料		再生クラッシュラン RC-40			労調係数 1.000 00-00 0
J04 費用の内訳		全ての費用			単価補正
仮設工 (0031)	式	1			
交通管理工 (0032)	式	1			
交通誘導警備員 (0033)	人日	4			第0077号単価表 単位数量 1 人日 管理費区分 0
Q01 交通誘導警備員費		交通誘導警備員B			歩 2026.08 単 2026.08 単価地区 大崎市（旧古川市） 労調係数 1.000 00-00 0
					週休2日補正 補正なし
交通誘導警備員B	人日	1			WB010212 管理費区分 0 歩 2026.08 単 2026.08 単価地区 大崎市（旧古川市）

【参考資料】積算入力データリスト（単独工区）

工事名	資管工 令和8年度公共下水道（古川）大幡地内管渠築造工事			事業区分	下水道
工事区分・工種・種別・細別・施工歩掛・規格	単位	数量・構成比 前回／今回 入力条件	単価 前回／今回	金額 前回／今回	摘要
					労調係数 1.000 00-00 0 単価補正
直接工事費 (0034)	式	1			
共通仮設 (0035)	式	1			
共通仮設費 (0036)	式	1			
現場環境改善費 (0037)	式	1			
現場環境改善費（率計上） (0038)	式	1			
	市街地補正	市街地以外			
共通仮設費（率計上） (0039)	式	1			
	主たる工種	31:下水道工事（2）			
	施工地域等補正	一般交通影響有り（2）－2	1.2		
	除雪工事補正	未使用	1.00		
	ICT施工補正	補正なし	1.0		
	週休2日補正	補正なし	1.00		
	復興係数補正	あり	1.3		
	実績変更対象費（積上げ）				
純工事費 (0040)	式	1			
現場管理費 (0041)	式	1			

※入力条件は、積算の考え方を示したものであり、指定事項ではありません。

【参考資料】 積算入力データリスト（単独工区）

工事名	資管工 令和8年度公共下水道（古川）大幡地内管渠築造工事			事業区分	下水道	
工事区分・工種・種別・細別・施工歩掛・規格		単位	数量・構成比 前回／今回 入力条件	単価 前回／今回	金額 前回／今回	摘要
施工地域等補正		一般交通影響有り（2）－2		1.1		
工期日数（熱中症補正）		0日間				
真夏日日数		0日間				
補正係数		補正なし		0.00		
熱中症補正		自動設定		0.00%		
工期日数		0日間				
冬期日数		0日間				
積雪寒冷地区分		補正なし		0.00%		
施工時期補正		自動設定		0.00%		
緊急工事補正		補正なし		0.00%		
砂防・地滑り補正		補正なし		0.00%		
ICT施工補正		補正なし		1.0		
週休2日補正		補正なし		1.00		
復興係数補正		あり		1.1		
実績変更対象費（積上げ）						
工事原価 (0042)		式	1			
一般管理費等 (0043)		式	1			
前払金支出割合による補正		補正を行わない		1.00		
財団法人等による補正		補正を行わない		1.00		
契約保証に係る補正率		金銭的保証		0.04%		
工事価格 (0044)		式	1			
消費税額及び地方消費税額 (0045)		式	1			
工事費計 (0046)		式	1			

業務委託費内訳書

業務名	資管工 令和8年度公共下水道（古川）大幡地内家屋調査業務					業 項 種 目	用地調査 用地調査等	
項目・工種・種別・細別		規格	単位	数量	単価	金額	数量・金額増減	摘要
用地調査等								
		式	1					
地盤変動影響調査等								
		式	1					
現地踏査								
		式	1					
現地踏査								内 1号
		業務	1					
事前調査								
		式	1					
木造建物A調査(事前)		70m2以上～ 130m2未満, 建物内部調査あり						単 1号
			棟	10				
木造建物A調査(事前)		130m2以上～ 200m2未満, 建物内部調査あり						単 2号
			棟	2				
工作物調査(事前)		100m2未満						単 3号
			箇所	13				
直接原価（その他原価除く）								
		式	1					
その他原価								内 2号
		式	1					
一般管理費等								内 3号
		式	1					
用地調査等業務価格								
		式	1					

1 次内訳書

単価使用年月	2026. 08
歩掛適用年月	2026. 08
労務調整係数	1. 000-00000 0. 0 0

内 1号	現地踏査					
	名称・規格	条件	単位	数量	単価	金額
	現地踏査					
			業務	1		
	合計					

1 次内訳書

単価使用年月	2026. 08
歩掛適用年月	2026. 08
労務調整係数	1. 000-00000 0. 0 0

内 2号	その他原価					
	名称・規格	条件	単位	数量	単価	金額
	直接人件費（用地調査）					
			式	1		
	$\alpha / (1 - \alpha)$					
			%			
	その他原価					
			式	1		
	合計					

1 次内訳書

単価使用年月	2026. 08
歩掛適用年月	2026. 08
労務調整係数	1. 000-00000 0. 0 0

内 3号	一般管理費等						
名称・規格		条件	単位	数量	単価	金額	摘要
業務原価							
			式	1			
$\beta \diagup (1 - \beta)$							
			%				
一般管理費等							
			式	1			
調整額							
合計							

2 次内訳書

単価使用年月	2026. 08
歩掛適用年月	2026. 08
労務調整係数	1. 000-00000 0. 0 0

内 4号	現地踏査						
名称・規格		条件	単位	数量	単価	金額	摘要
技師(A) 外業							
			人				
技師(B) 外業							
			人				
技師(C) 外業							
			人				
合計							

1 次単価表

単価使用年月	2026. 08
歩掛適用年月	2026. 08
労務調整係数	1. 000-00000 0. 0 0

単 1号	木造建物A調査(事前)	70m2以上～ 130m2未満, 建物内 部調査あり	単位	棟	単位数量	1	単価	
名称・規格		条件	単位	数量	単価	金額	摘要	
木造建物A調査(事前)							単 4号	
			棟	1				
合計								
単価								

1 次単価表

単価使用年月	2026. 08
歩掛適用年月	2026. 08
労務調整係数	1. 000-00000 0. 0 0

単 2号	木造建物A調査(事前)	130m2以上～ 200m2未満, 建物内 部調査あり	単位	棟	単位数量	1	単価	
名称・規格		条件	単位	数量	単価	金額	摘要	
木造建物A調査(事前)							単 5号	
			棟	1				
合計								
単価								

1 次単価表

単価使用年月	2026. 08
歩掛適用年月	2026. 08
労務調整係数	1. 000-00000 0. 0 0

単 3号	工作物調査(事前)	100m2未満	単位	箇所	単位数量	1	単価	
名称・規格		条件	単位	数量	単価	金額	摘要	
工作物調査(事前)							単 6号	
			箇所	1				
合計								
単価								

2 次単価表

単価使用年月	2026. 08
歩掛適用年月	2026. 08
労務調整係数	1. 000-00000 0. 0 0

単 4号	木造建物A調査(事前)		単位	棟	単位数量	1	単価	
名称・規格		条件	単位	数量	単価	金額	摘要	
技師(A) 外業								
			人					
技師(A) 内業								
			人					
技師(B) 外業								
			人					
技師(B) 内業								
			人					
技師(C) 外業								
			人					
技師(C) 内業								
			人					
技師(D) 内業								
			人					
合計								
単価								

2 次単価表

単価使用年月	2026. 08
歩掛適用年月	2026. 08
労務調整係数	1. 000-00000 0. 0 0

単 5号	木造建物A調査(事前)		単位	棟	単位数量	1	単価	
名称・規格		条件	単位	数量	単価	金額	摘要	
技師(A) 外業								
			人					
技師(A) 内業								
			人					
技師(B) 外業								
			人					
技師(B) 内業								
			人					
技師(C) 外業								
			人					
技師(C) 内業								
			人					
技師(D) 内業								
			人					
合計								
単価								

2 次単価表

単価使用年月	2026. 08
歩掛適用年月	2026. 08
労務調整係数	1. 000-00000 0. 0 0

単 6号	工作物調査(事前)		単位	箇所	単位数量	1	単価	
名称・規格		条件	単位	数量	単価	金額	摘要	
技師(A) 外業								
			人					
技師(A) 内業								
			人					
技師(B) 外業								
			人					
技師(B) 内業								
			人					
技師(C) 外業								
			人					
技師(C) 内業								
			人					
技師(D) 内業								
			人					
合計								
単価								

【参考資料】 積算入力データリスト

業務名	資管工 令和8年度公共下水道（古川）大幡地内家屋調査業務			業 種	用地調査
項目・工種・種別・細別・歩掛・規格	単位	数量・構成比 前回／今回 入力条件	単価 前回／今回	金額 前回／今回	摘要
用地調査等 (0001)	式	1			
地盤変動影響調査等 (0002)	式	1			
現地踏査 (0003)	式	1			
現地踏査 (0004)	業務	1			第0001号内訳書 単位数量 1 業務 体系分類 15:用地調査 技術経費率 管理費区分 0 歩 2026.08 単 2026.08 単価地区 大崎市（旧古川市） 労調係数 1.000 00-00 0
現地踏査	業務	1			WG261801 管理費区分 0 歩 2026.08 単 2026.08 単価地区 大崎市（旧古川市） 労調係数 1.000 00-00 0 単価補正
事前調査 (0005)	式	1			
木造建物A調査(事前) (0006)	棟	10			第0001号単価表 単位数量 1 棟 体系分類 15:用地調査

※入力条件は、積算の考え方を示したものであり、指定事項ではありません。

【参考資料】積算入力データリスト

業務名	資管工 令和8年度公共下水道（古川）大幡地内家屋調査業務				業 種	用地調査
項目・工種・種別・細別・歩掛・規格	単位	数量・構成比 前回／今回 入力条件	単価 前回／今回	金額 前回／今回	摘要	
J01 建物延べ面積 J02 建物内部調査		70m2以上～ 130m2未満 建物内部調査あり			技術経費率 管理費区分 0 歩 2026.08 単 2026.08 単価地区 大崎市（旧古川市） 労調係数 1.000 00-00 0	
木造建物A調査(事前)	棟	1			WG245701 管理費区分 0 歩 2026.08 単 2026.08 単価地区 大崎市（旧古川市） 労調係数 1.000 00-00 0	
J01 建物延べ面積 J02 建物内部調査		70m2以上～ 130m2未満 建物内部調査あり			単価補正	
木造建物A調査(事前) (0007)	棟	2			第0002号単価表 単位数量 1 棟 体系分類 15:用地調査 技術経費率 管理費区分 0 歩 2026.08 単 2026.08 単価地区 大崎市（旧古川市） 労調係数 1.000 00-00 0	
J01 建物延べ面積 J02 建物内部調査		130m2以上～ 200m2未満 建物内部調査あり			WG245701 管理費区分 0 歩 2026.08 単 2026.08 単価地区 大崎市（旧古川市） 労調係数 1.000 00-00 0	
木造建物A調査(事前)	棟	1			WG245701 管理費区分 0 歩 2026.08 単 2026.08 単価地区 大崎市（旧古川市） 労調係数 1.000 00-00 0	
J01 建物延べ面積 J02 建物内部調査		130m2以上～ 200m2未満 建物内部調査あり			単価補正	

※入力条件は、積算の考え方を示したものであり、指定事項ではありません。


【参考資料】積算入力データリスト

業務名	資管工 令和8年度公共下水道（古川）大幡地内家屋調査業務			業 種	用地調査
項目・工種・種別・細別・歩掛・規格	単位	数量・構成比 前回／今回 入力条件	単価 前回／今回	金額 前回／今回	摘要
工作物調査(事前) (0008)	箇所	13			第0003号単価表 単位数量 1 箇所 体系分類 15:用地調査 技術経費率 管理費区分 0 歩 2026.08 単 2026.08 単価地区 大崎市（旧古川市） 労調係数 1.000 00-00 0
J01 敷地面積		100m2未満			
工作物調査(事前)	箇所	1			WG264501 管理費区分 0 歩 2026.08 単 2026.08 単価地区 大崎市（旧古川市） 労調係数 1.000 00-00 0
J01 敷地面積		100m2未満			
直接原価（その他原価除く） (0009)	式	1			単価補正
その他原価 (0010)	式	1			第0002号内訳書
一般管理費等 (0011)	式	1			第0003号内訳書
用地調査等業務価格 (0012)	式	1			
消費税相当額 (0013)	式	1			


【参考資料】積算入力データリスト

業務名	資管工 令和8年度公共下水道（古川）大幡地内家屋調査業務			業 種	用地調査
項目・工種・種別・細別・歩掛・規格	単位	数量・構成比 前回／今回 入力条件	単価 前回／今回	金額 前回／今回	摘要
用地調査等業務費 (0014)	式	1			

平面図
S=1:500

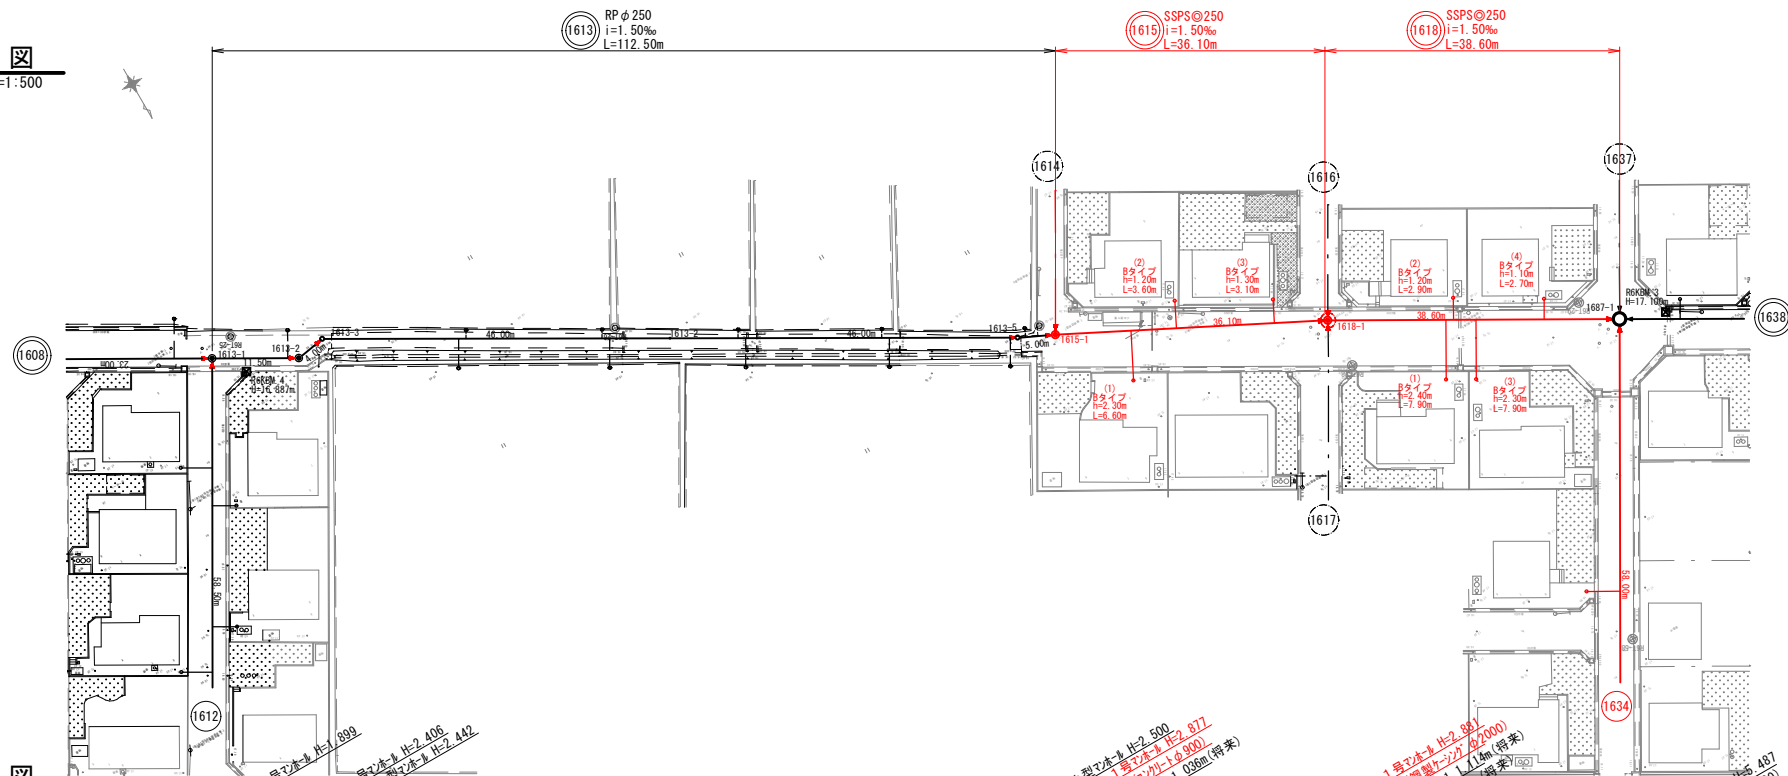

縦断図
V=1:100
H=1:500

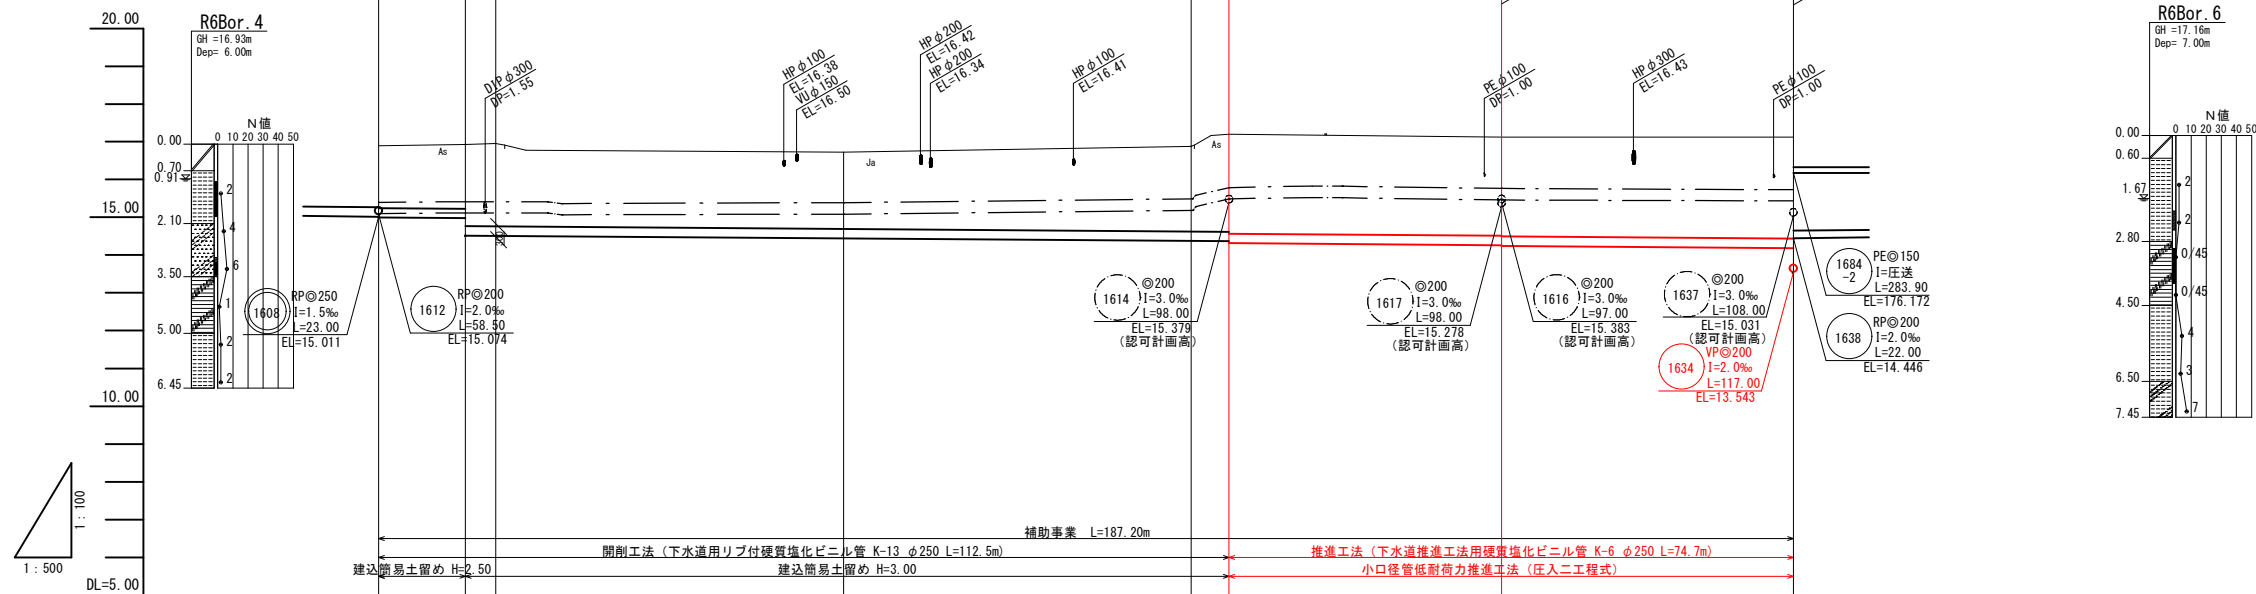

管番号・管径 勾配・管延長	RPφ250 i=1.50‰ L=112.50m			SSPSφ250 i=1.50‰ L=36.10m			SSPSφ250 i=1.50‰ L=38.60m		
地盤高	16.89	16.92	16.95	16.72	16.87	17.19	17.12	17.12	
土被り	1.64	1.69	2.15	2.19	2.25	2.57	2.62	2.68	
管底高	15.011 14.991	14.974 14.514	14.514 14.508	14.370	14.363 14.313	14.313	14.259 14.239	14.181 16.172	
掘削深	2.00	2.15	2.51	2.55	2.60	2.93	2.93	2.93	
追加距離	0.00	11.50	15.50		107.50	112.50	148.60	167.20	
人孔間距離	0.00	11.50	4.00		92.00	5.00	36.10	38.60	
人孔番号	1613-1	1613-2	1613-3		1613-5	1615-1	1618-1	1637-1	

凡例


記号	名称
	計画汚水管渠
	計画汚水管渠(圧送)
	将来計画汚水管渠
	既設汚水管渠
	管渠 番号 延長
	小型マンホール(塩ビ)
	新設1号人孔
	新設1号人孔(レジン)
	新設1号人孔(橋脚)
	新設3号人孔
	既設人孔
	汚水樹・取付管 (樹番号) 樹タイプ 汚水樹深 取付延長
	便所、台所、風呂
	水道管
	ガス管

施工箇所は赤着色部分とする


路線番号
1613 1615 1618

事業名	大崎市公共下水道事業（古川）
箇所	大崎市古川地域 大幅地内
工事名	資管工 令和8年度 公共下水道（古川） 大幅地内管渠築造工事
図名	平面図・縦断図（1）
縮尺	図示 位置
設計者	建設課長
大崎市	図番

平面図
S=1:500

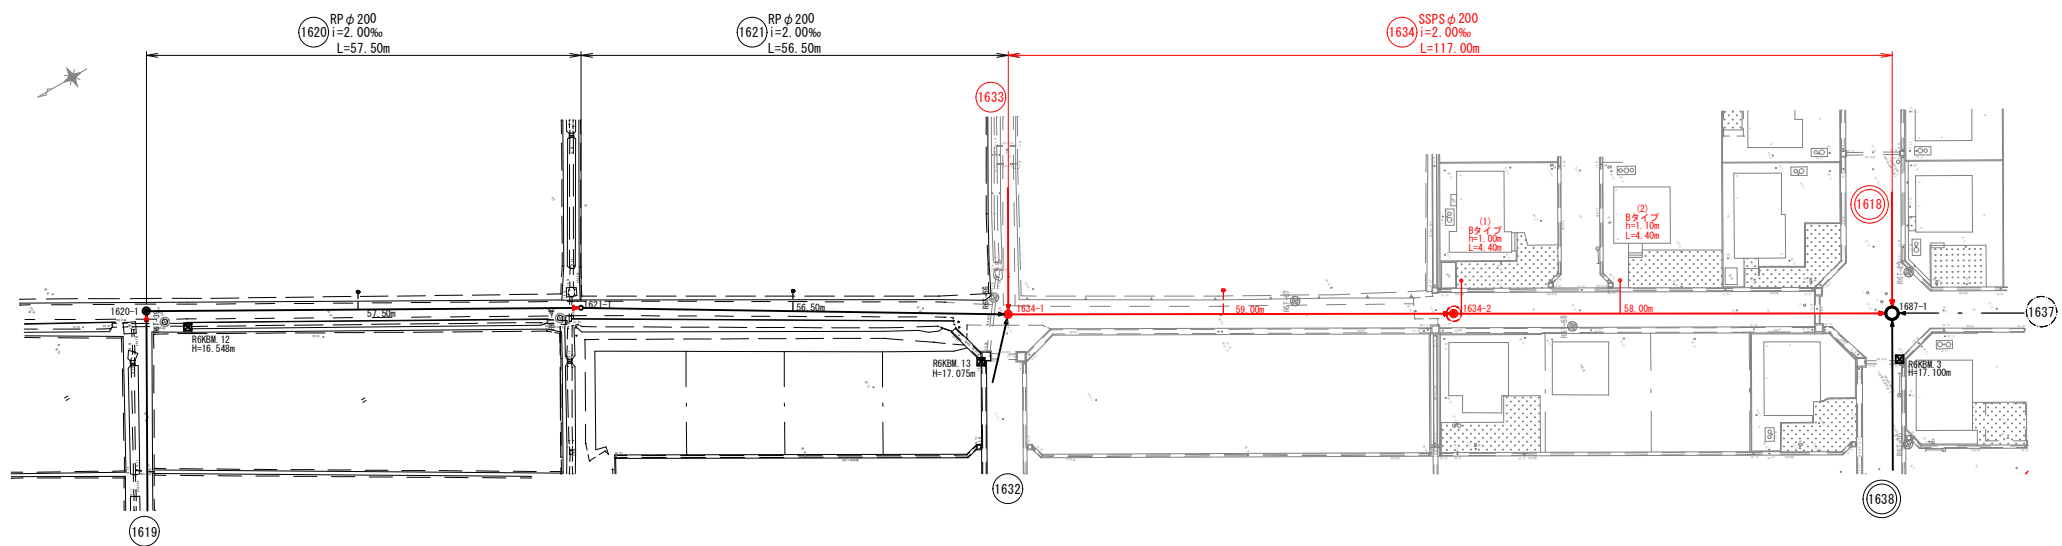

縦断図
V=1:100
H=1:500

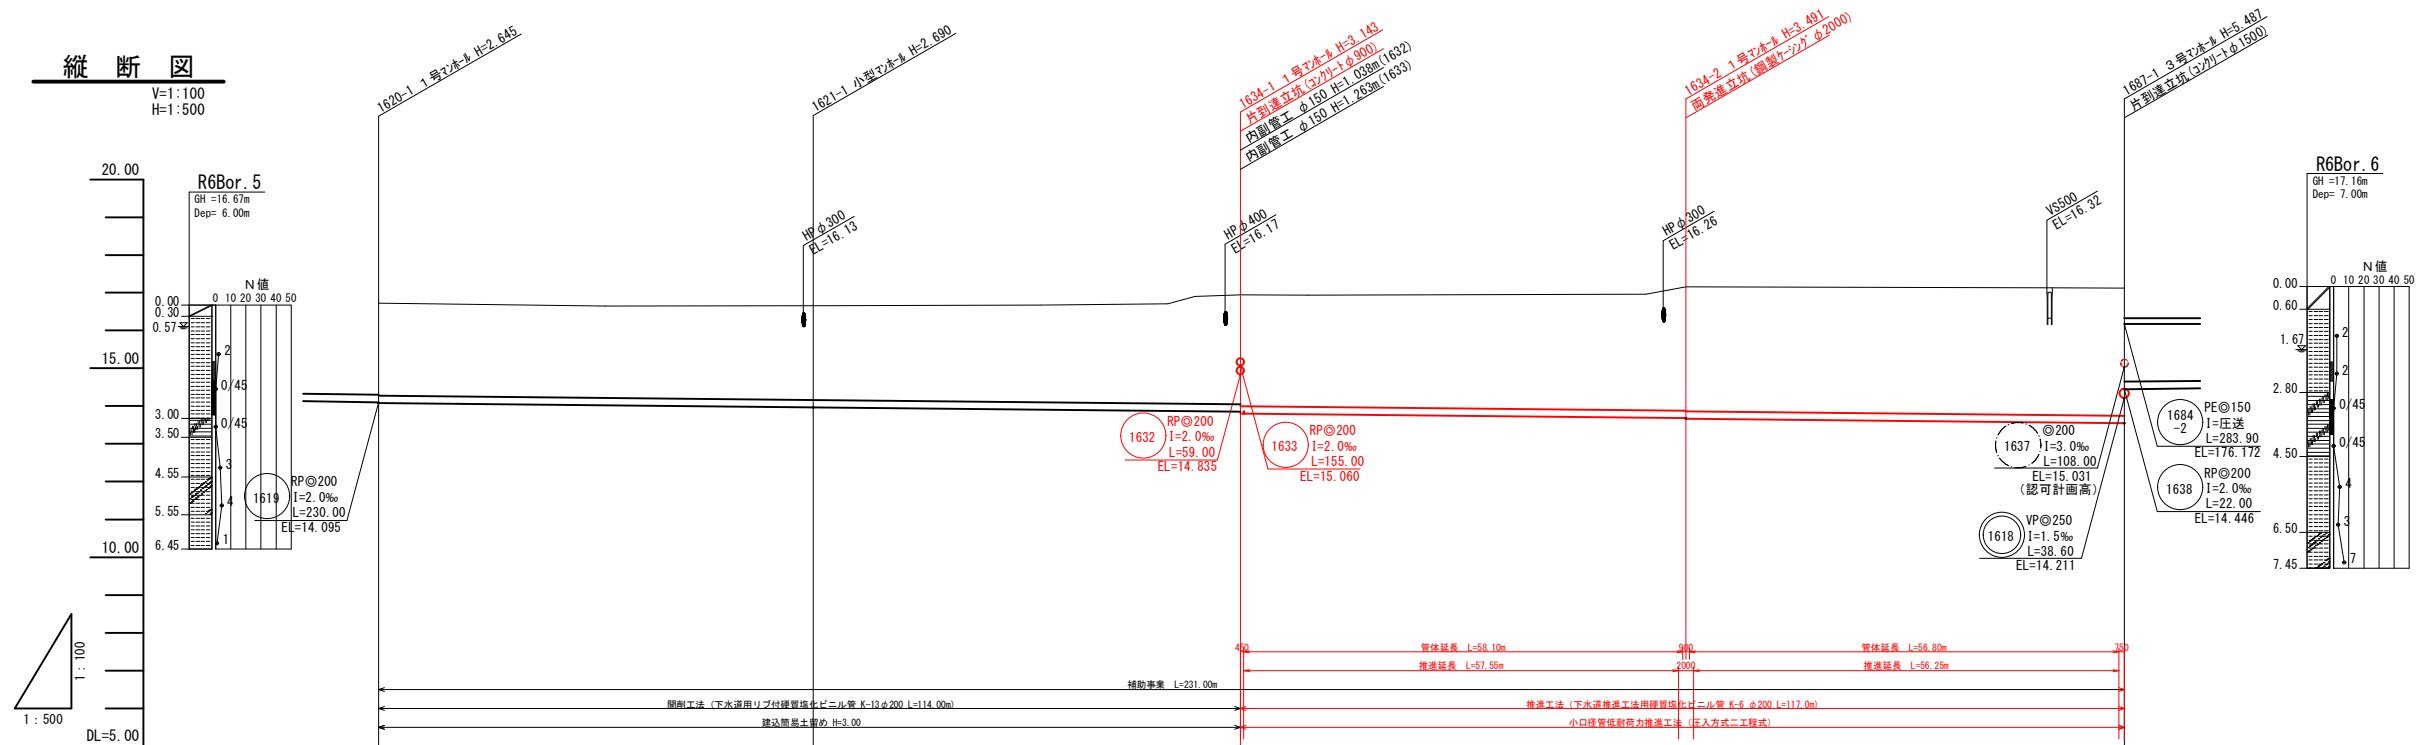

凡 例	
記 号	名 称
	計 画 汚 水 管 渠
	計 画 汚 水 管 渠 (圧 送)
	将 来 計 画 汚 水 管 渠
	既 設 汚 水 管 渠
	管 渠 配 長 管 径 管 長
	小 型 マ ン ホ ール (塀 込)
	新 設 1 号 人 孔
	新 設 1 号 人 孔 (レ ジ ン)
	新 設 1 号 人 孔 (精 門)
	新 設 3 号 人 孔
	既 設 人 孔
	汚 水 樹 ・ 取 付 管 (樹 番 号) 樹 種 汚 水 樹 深 取 付 管 長
	便 所 ・ 台 所 ・ 風 呂
	水 道 管
	ガ ス 管


管番号・管径 勾配・管延長	1620 RPφ200 I=2.0‰ L=57.50	1621 RPφ200 I=2.0‰ L=56.50	1634 SSPPSφ200 I=2.0‰ L=117.00
地 盤 高	16.72	16.65	16.94
土 被 り	2.44	2.49	2.89
管 底 高	14.085 14.075	13.960	13.679 13.659
掘 削 深	2.75	2.79	3.20
追 加 距 離	0.00	57.50	172.00
人 孔 間 距 離	0.00	57.50	59.00
人 孔 番 号	1620-1	1621-1	1634-2

施工箇所は赤着色部分とする


路 線 番 号	
1620	1621 1634

事 業 名	大崎市公共下水道事業（古川）		
箇 所	大崎市古川地域	大幡地内	
工 事 名	資管工 令和8年度 公共下水道（古川） 大幡地内管渠築造工事		
図 名	平面図・縦断図（2）		
縮 尺	図 示	位 置	
設 計 者		建 設 課 長	
大 崎 市	図 番		

S=1:500

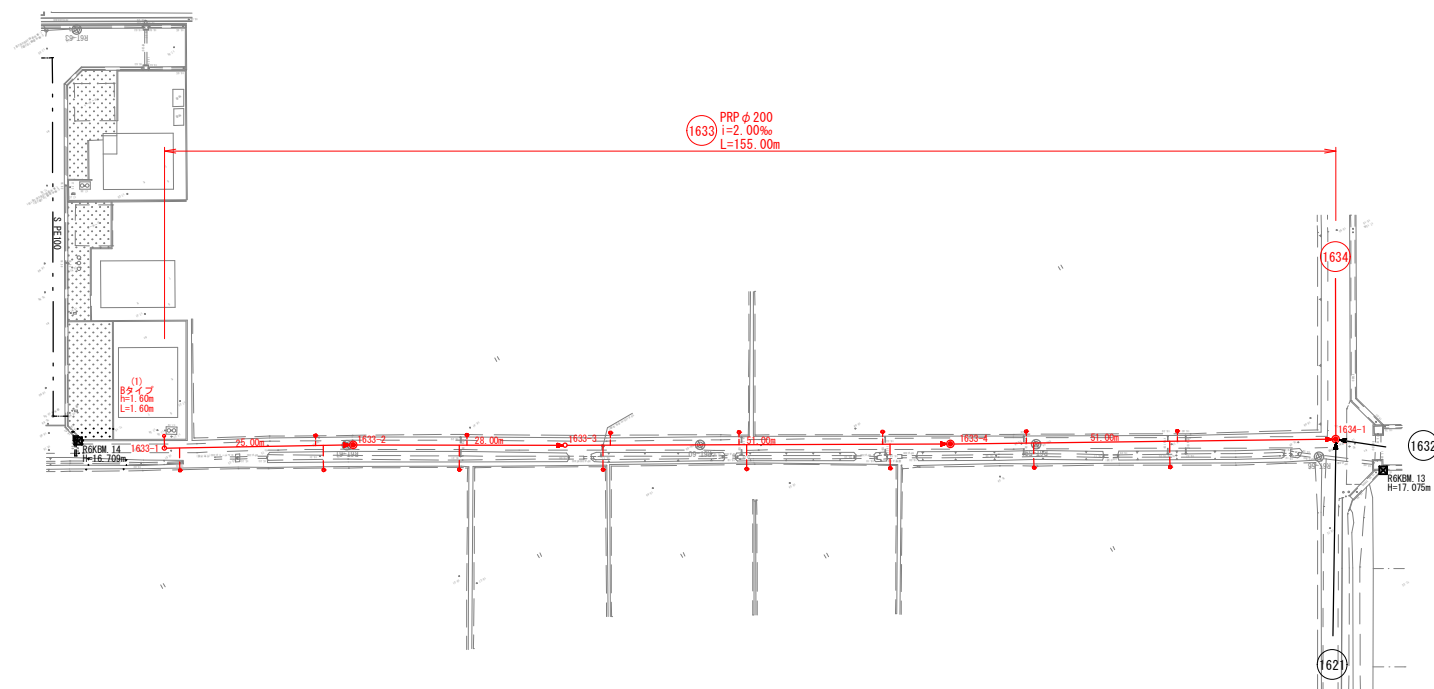

$V=1:100$

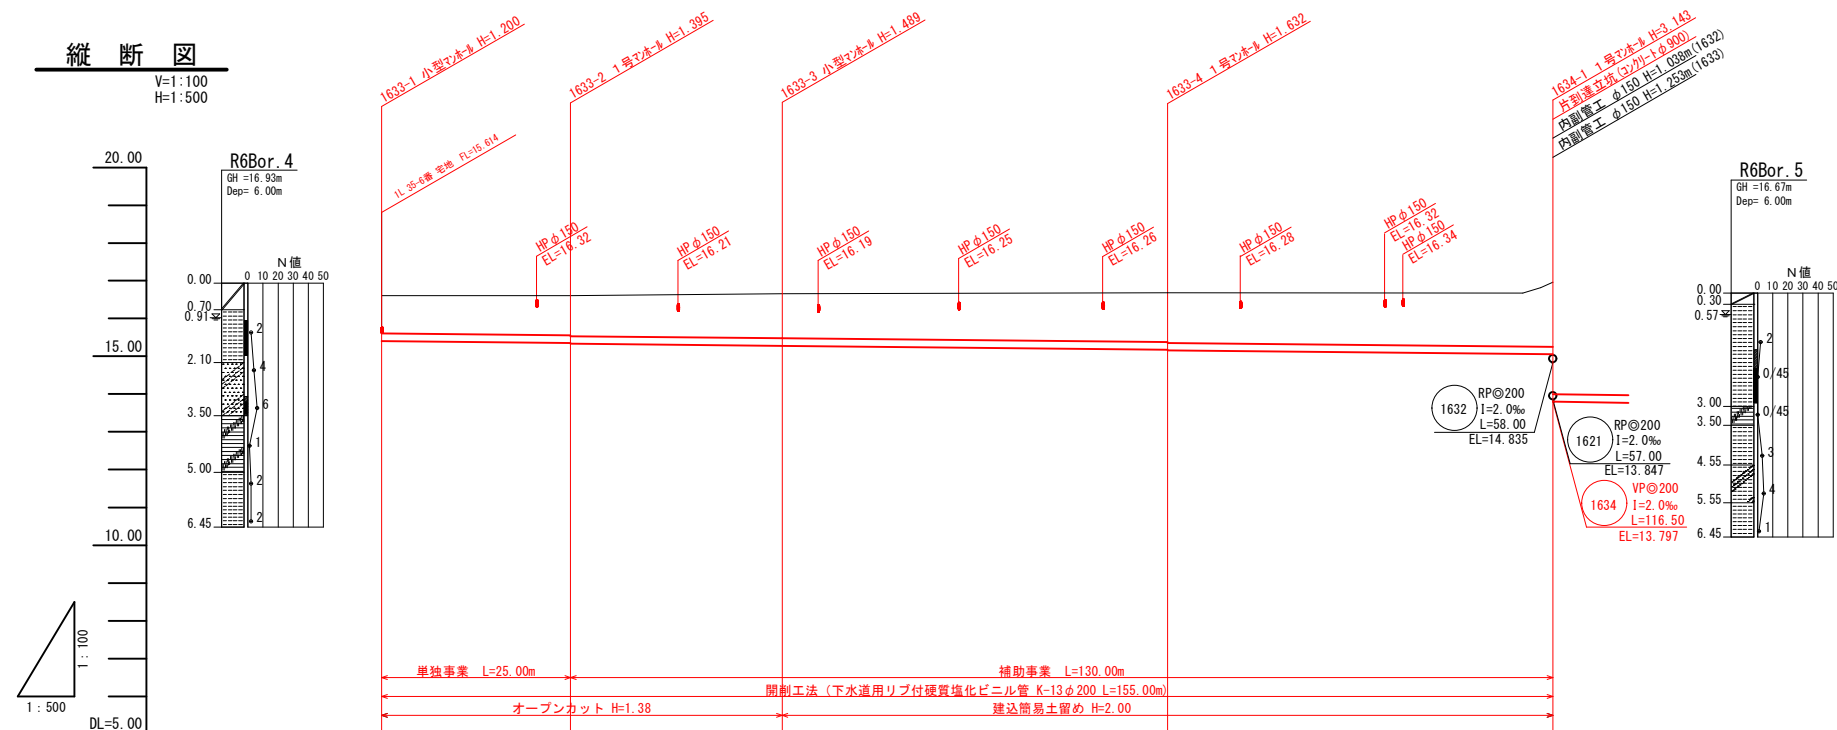

管番号・管径 勾配・管延長	PRP@200 i=2.0‰ L=155.00									
地盤高	16.60	16.60	16.65		16.68	16.94				
土被り	1.00	1.05 1.07	1.17		1.30 1.32	1.69				
管底高	15.400	15.350 15.330	15.274		15.172 15.152	15.050 13.797				
掘削深	1.30	1.35 1.37	1.48		1.61 1.63	1.99				
追加距離	0.00	25.00	53.00		104.00	155.00				
人孔間距離	0.00	25.00	28.00		51.00	51.00				
人孔番号	633-1	633-2	633-3		633-4	634-1				









記 号	名 称
	計 画 汚 水 管 渠
	計画汚水管渠(圧送)
	将来計画汚水管渠
	既 設 汚 水 管 渠
 ◎○○○ i=○○% L=○○○m	管 渠 番 号 管 勾 延 渠 配 長
	小型マンホール(堀ビ)
	新 設 1 号 人 孔
	新設1号人孔(レジン)
	新設1号人孔(構内)
	新 設 3 号 人 孔
	既 設 人 孔
(○) ○タイプ h=○○○m L=○○○m	 汚 水 樹・取 付 管 (樹番号) 樹タイプ 汚水樹深 取付延長
㊤ ㊶ ㊷	便所、台所、風呂
	水 道 管
	ガ ス 管

施工箇所は赤着色部分とする

路線番号






1633

事業名	大崎市公共下水道事業（古川）		
箇所	大崎市古川地域 大幡地内		
工事名	資管工 令和8年度 公共下水道（古川） 大幡地内管渠築造工事		
図名	平面図・縦断図（3）		
縮尺	図示	位置	
設計者			建設課長
大	崎	市	図番

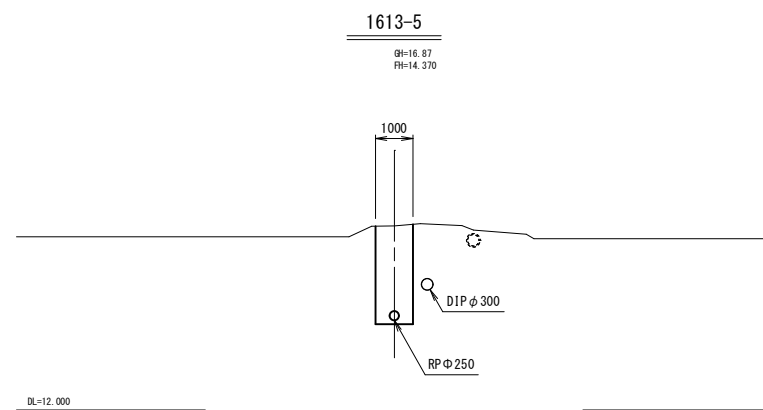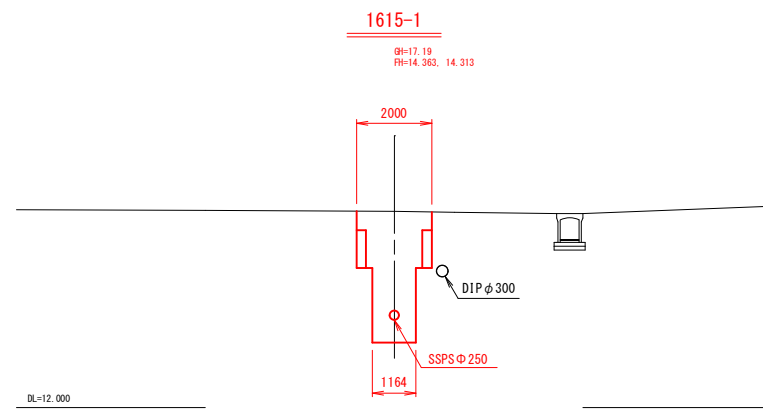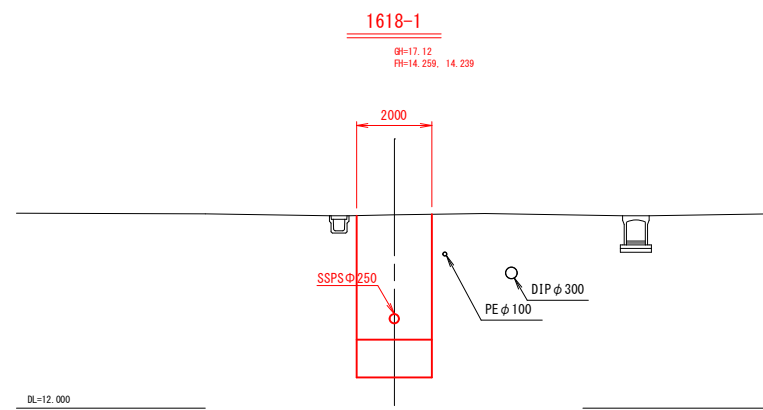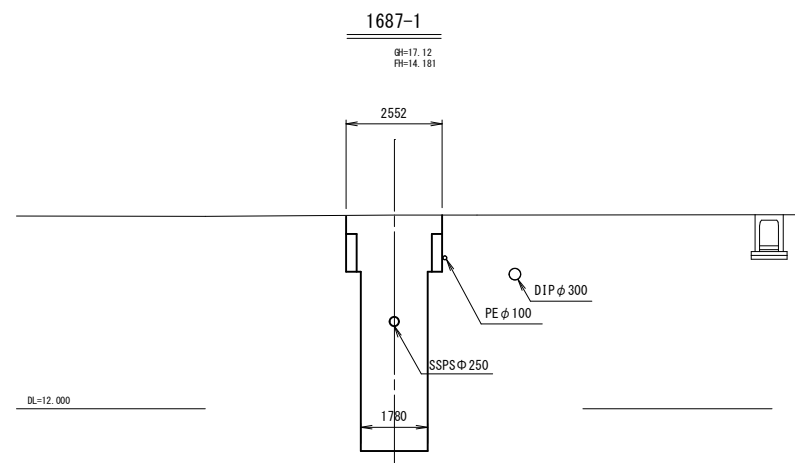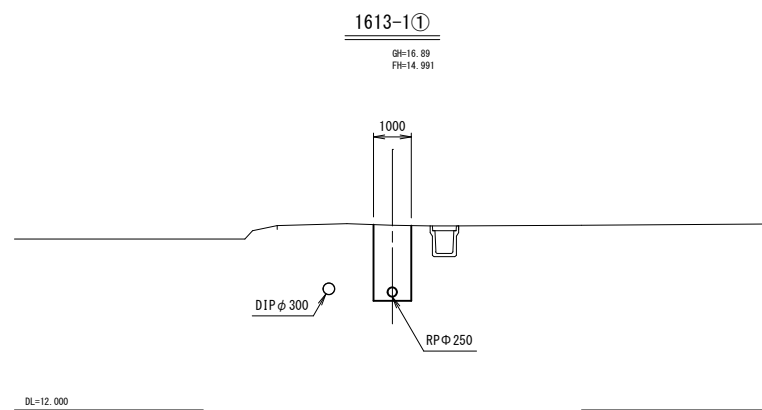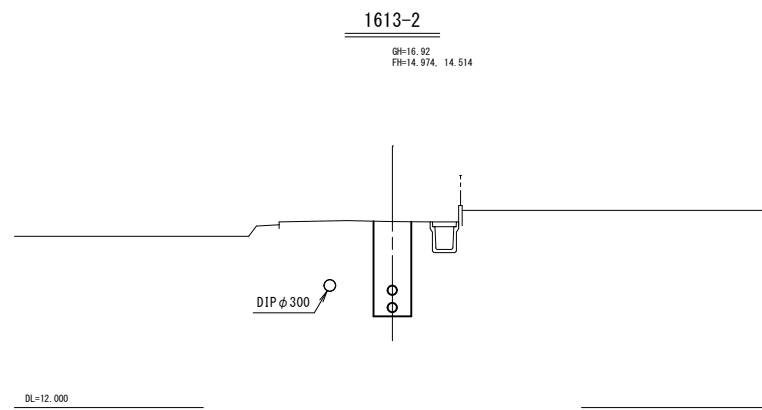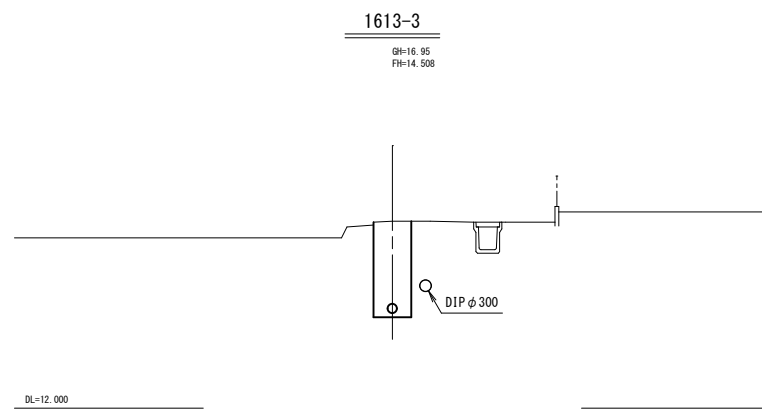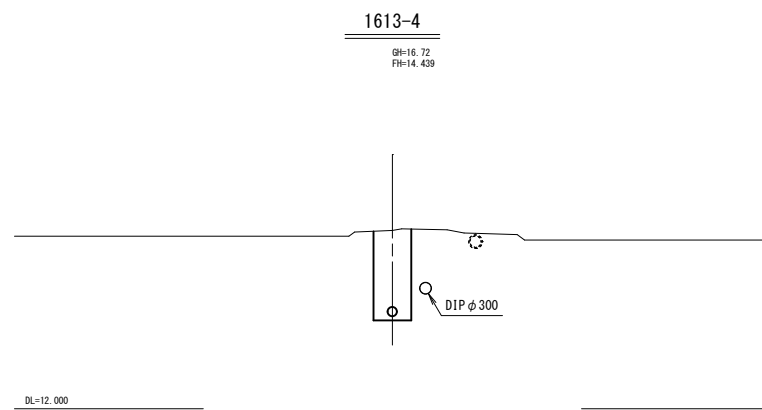



施工箇所は赤着色部分とする

路 線 番 号			
1613	1615	1618	
事 業 名			
大崎市公共下水道事業（古川）			
箇 所			
大崎市古川地域 大幡地内			
工 事 名			
資管工 令和8年度 公共下水道（古川） 大幡地内管渠築造工事			
図 名			
横 断 図（1）			
縮 尺		1/100	位置
設 計 者		建設課長	
大 崎 市		図番	

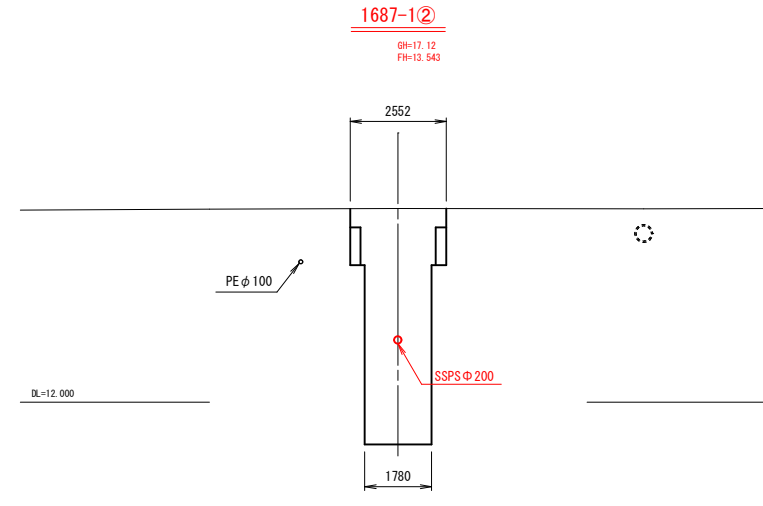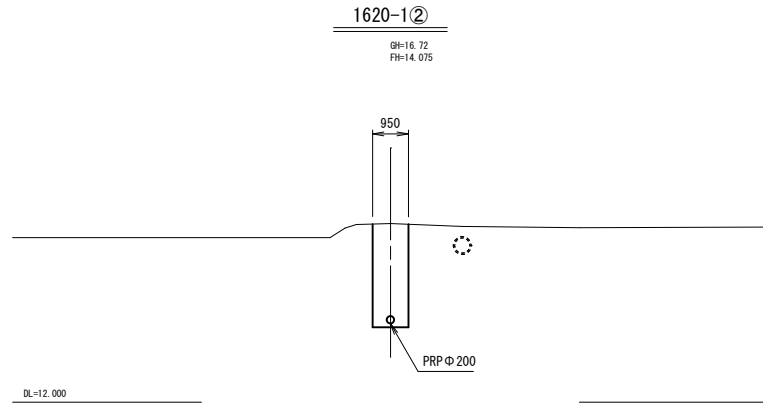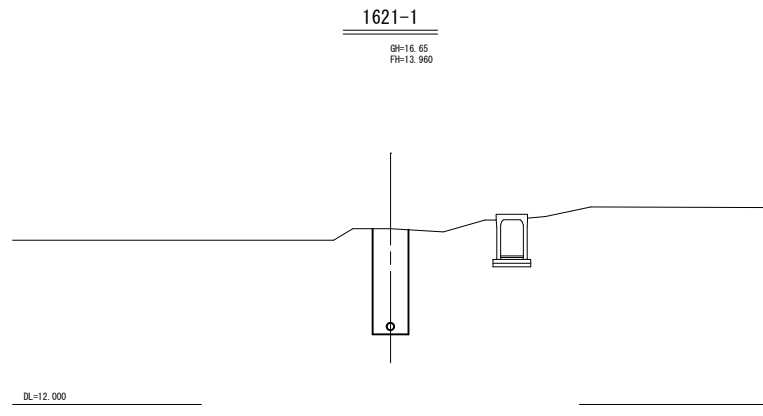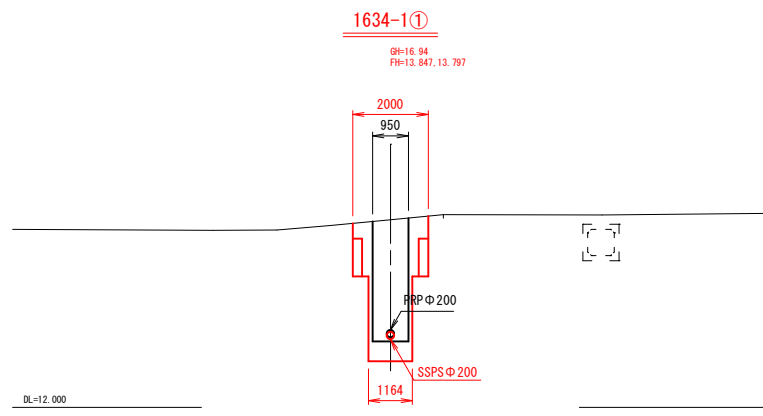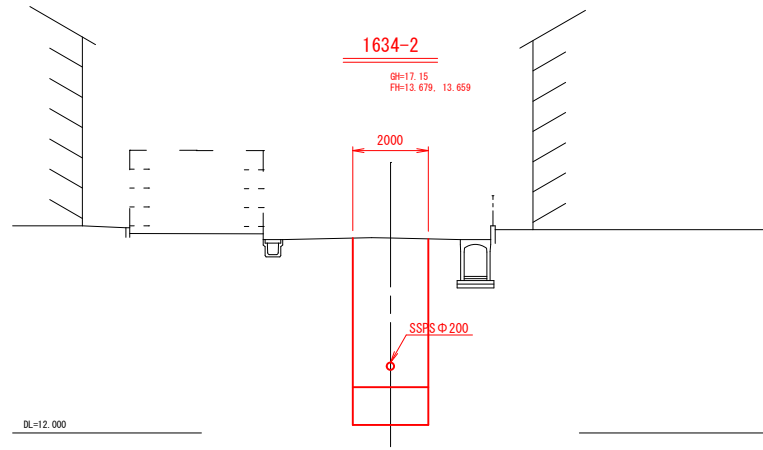

施工箇所は赤着色部分とする

路 線 番 号			
1620	1621	1634	
事 業 名 大崎市公共下水道事業（古川）			
箇 所 大崎市古川地域 大幡地内			
工 事 名 資管工 令和8年度 公共下水道（古川） 大幡地内管渠築造工事			
図 名 横 断 図 (2)			
縮 尺	1/100	位 置	
設 計 者		建 設 課 長	
大 崎 市		図 番	

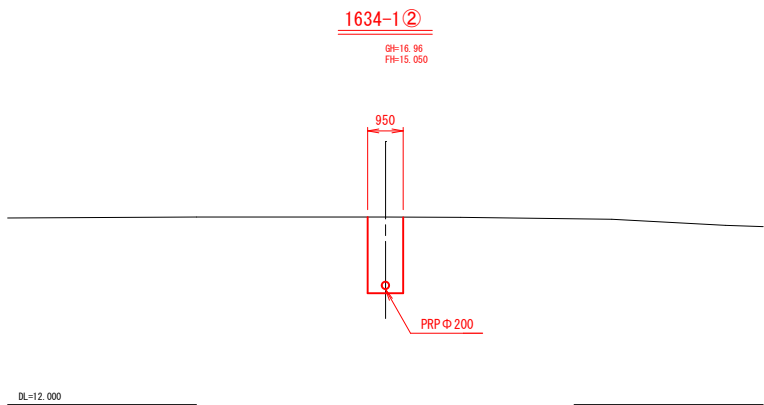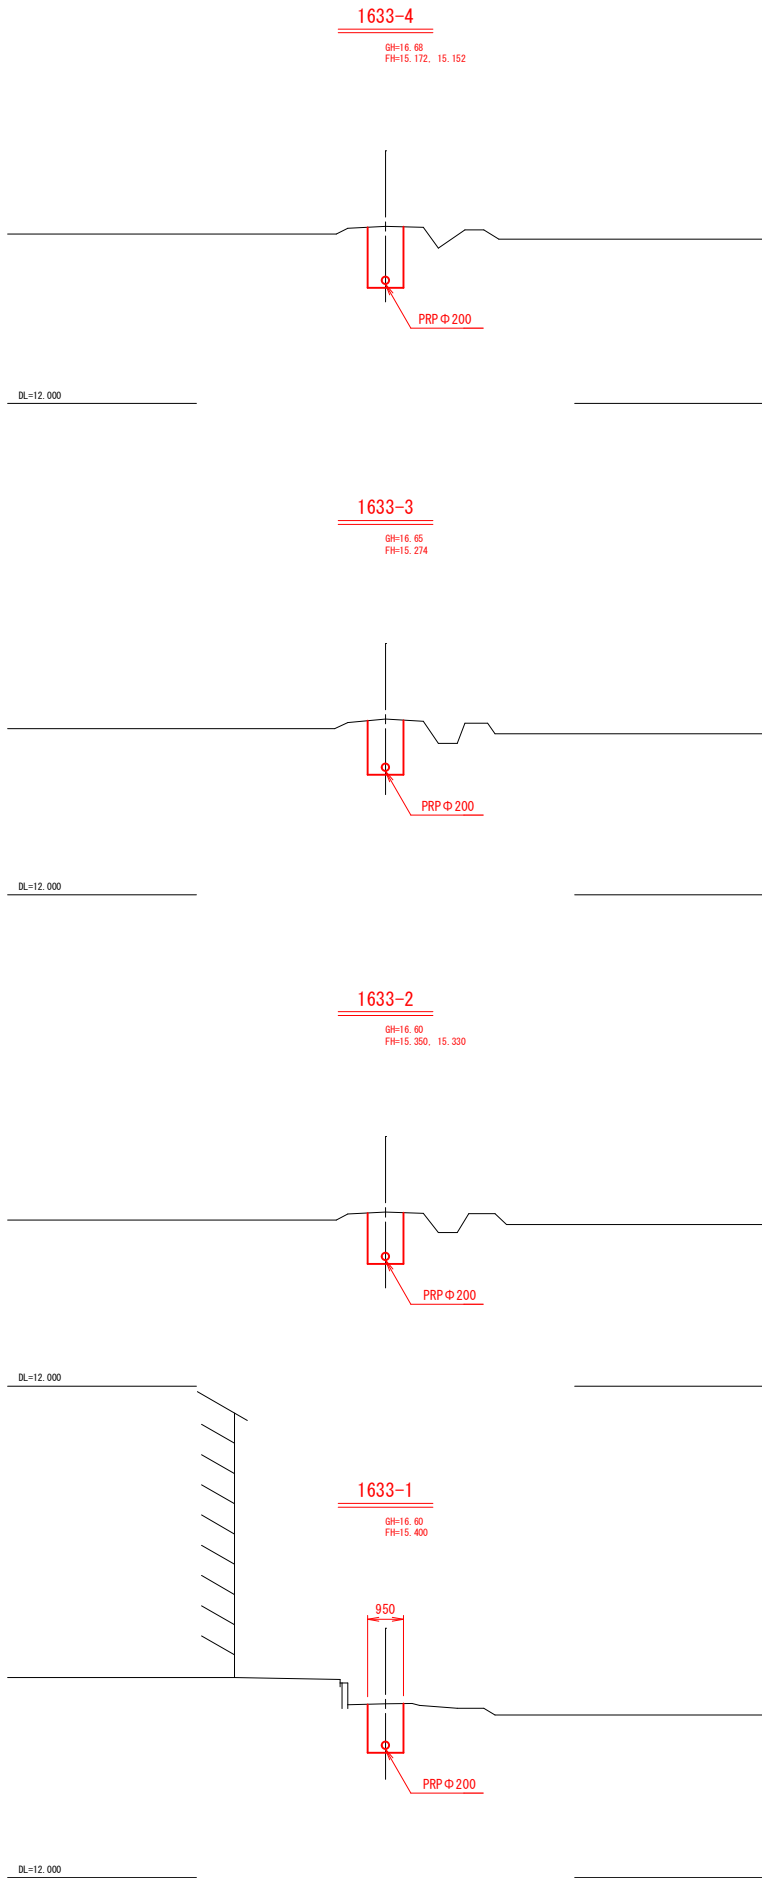

施工箇所は赤着色部分とする

路 線 番 号				
1633	1634			

事業名	大崎市公共下水道事業（古川）		
箇所	大崎市古川地域 大幡地内		
工事名	資管工 令和8年度 公共下水道（古川） 大幡地内管渠築造工事		
図名	横断図（3）		
縮尺	1-100	位置	
設計者		建設課長	
大 崎 市	図番		

土工標準図
S=1:20

本管部

農道部





一般市道車道部

一級市道車道部

(新幹線東1号線)

一級市道車道部

(養口沼線)

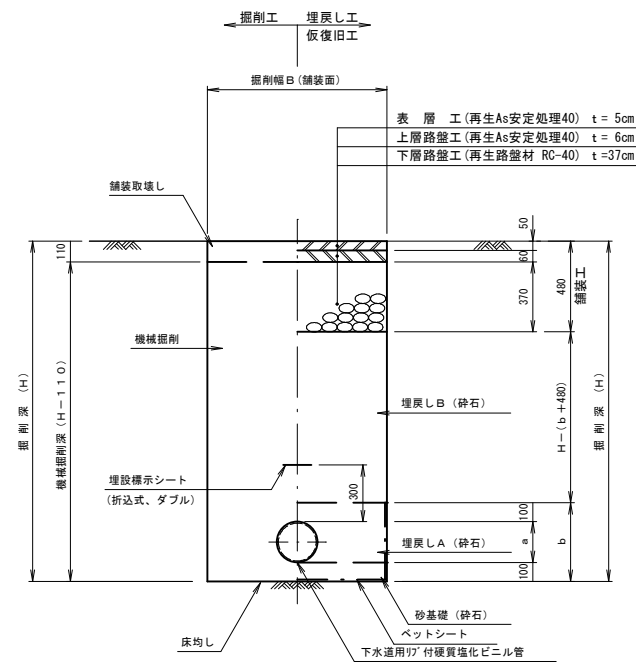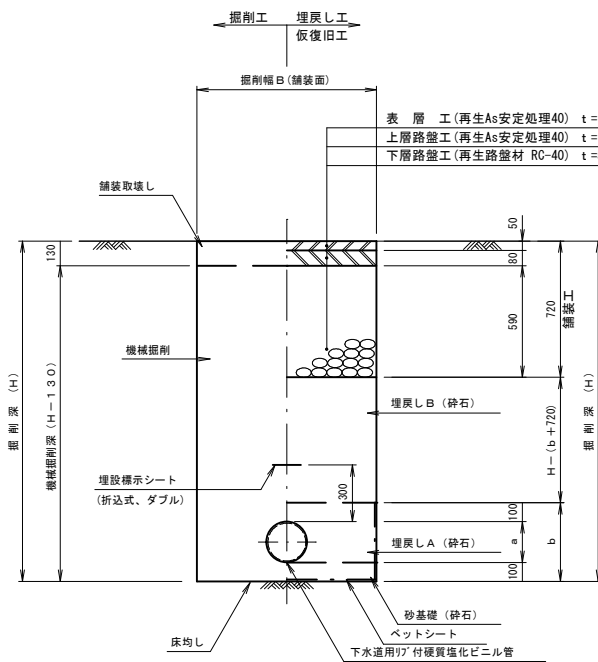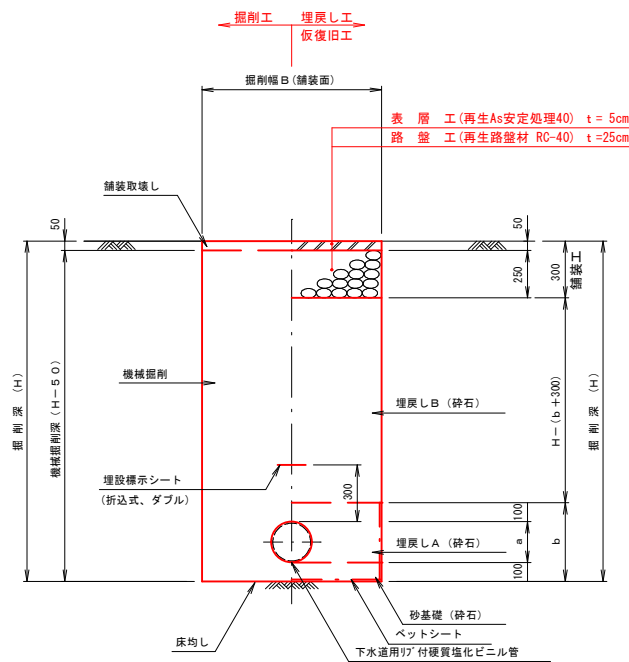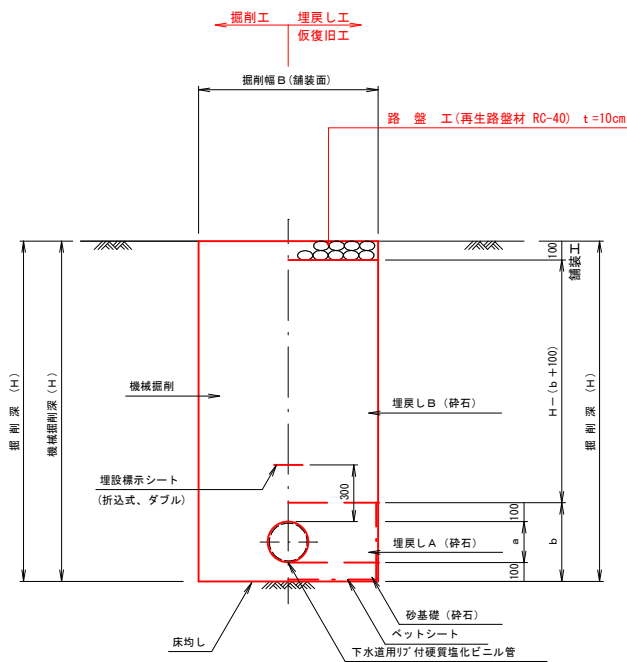

取付管部

掘削深1.50m以上は本管部と同様とする。

寸法表





種別	管径	a	b
本管部	φ200	206mm	406mm
	φ250	256mm	456mm
	φ300	307mm	507mm
取付管部	φ150	165mm	365mm

掘削深 $H \leq 1.50m$

掘削深 $H \leq 1.50m$

掘削深 $H \leq 1.50m$

掘削深 $H \leq 1.50m$

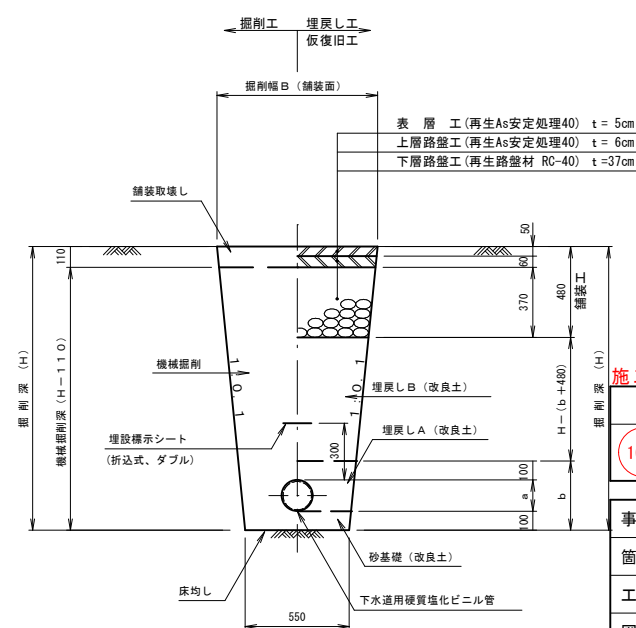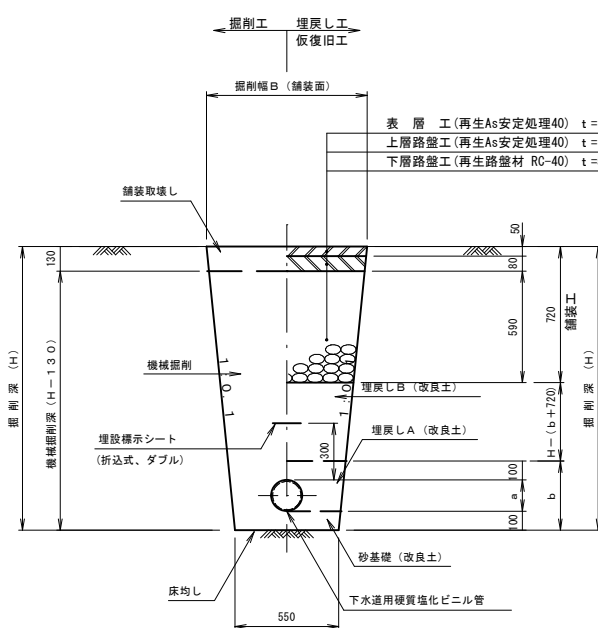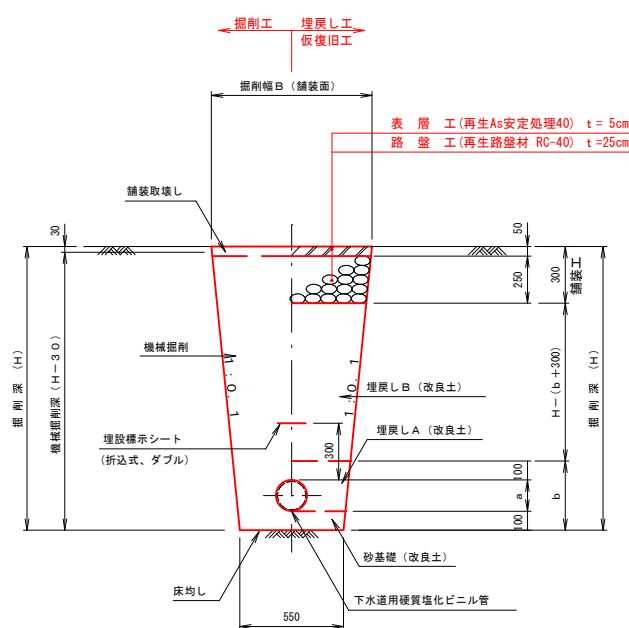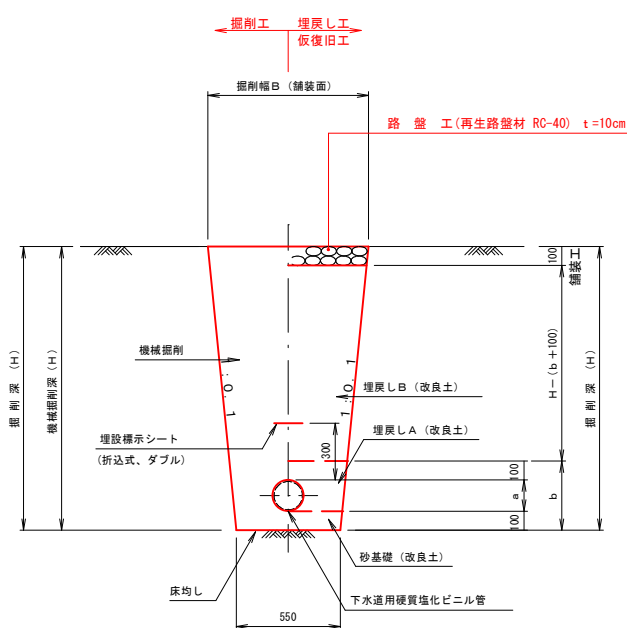


施工箇所は赤着色部分とする

路 線 番 号				
1615	1618	1633	1634	
事 業 名	大崎市公共下水道事業（古川）			
箇 所	大崎市古川地域 大幡地内			
工 事 名	資管工 令和8年度 公共下水道（古川） 大幡地内管渠築造工事			
図 名	土 工 図			
縮 尺	図 示		位置	建設課長
設 計 者				
大 崎 市	図番			


1号(組立式)人孔標準図

S=1:20


平面図

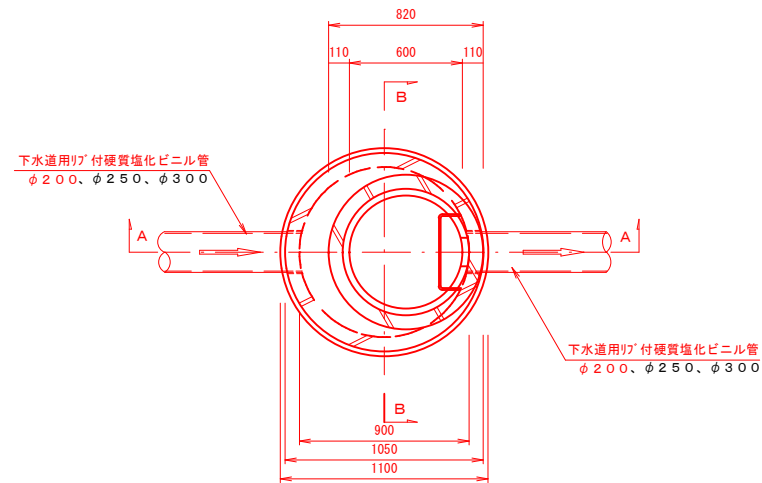

A～A断面図

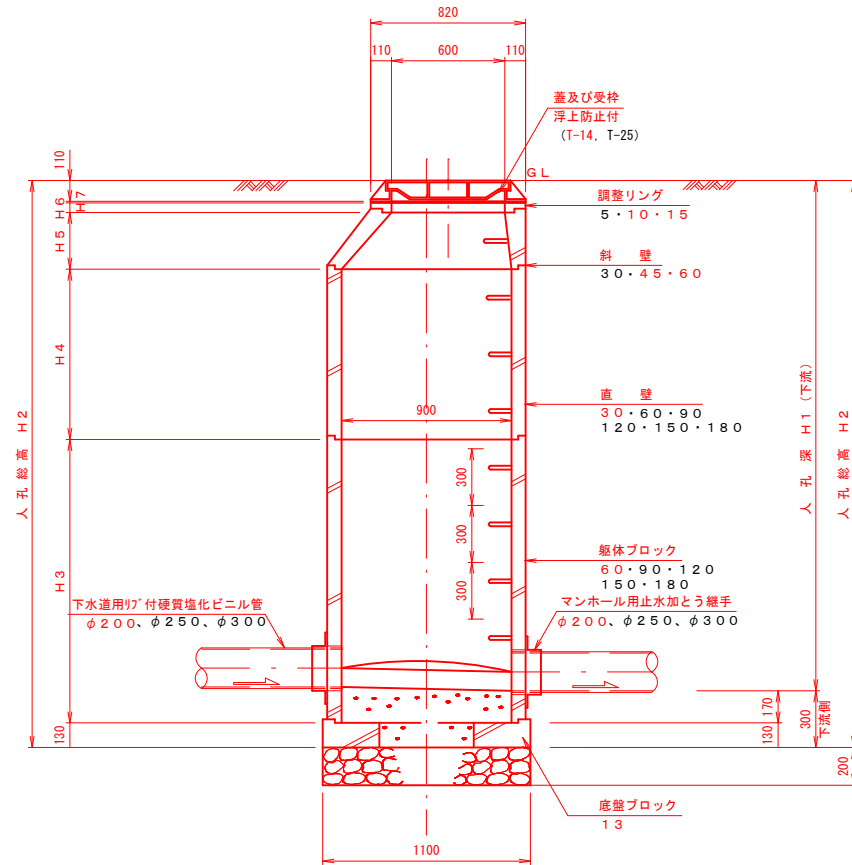

B～B断面図

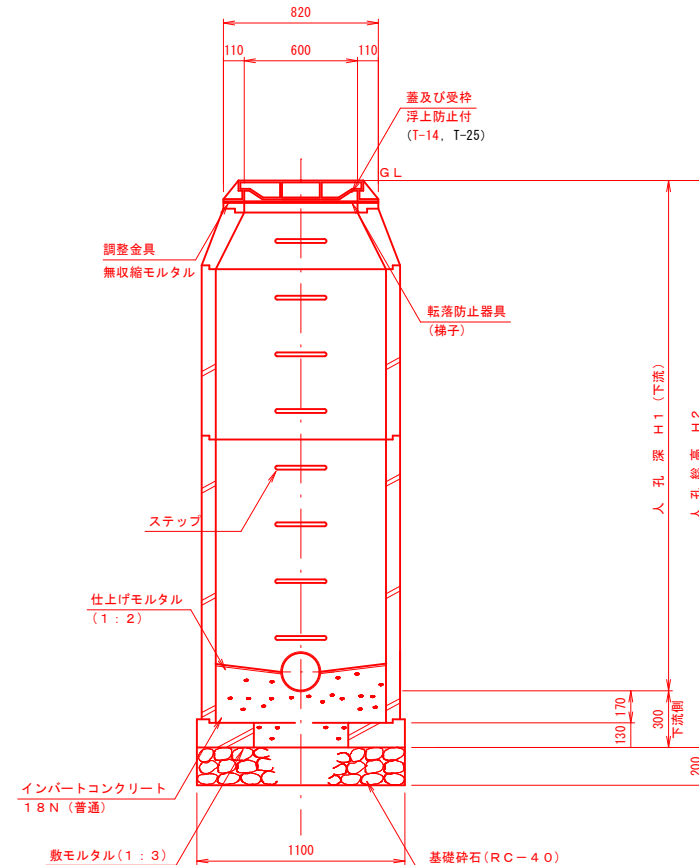

施工箇所は赤着色部分とする

路	線	番	号
1633			


事業名	大崎市公共下水道事業（古川）
箇所	大崎市古川地域 大幅地内
工事名	資管工 令和8年度 公共下水道（古川） 大幅地内管渠築造工事
図名	1号人孔標準図(開削工法用)
縮尺	S=1/20
設計者	位置 建設課長
大崎市	図番

S = 1 : 2 0


平 面 図



A ~ A 断面图

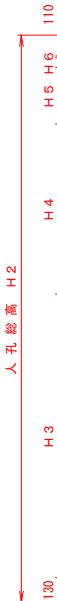

B ~ B 断面图

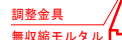


事業名	大崎市公共下水道事業（古川）		
箇所	大崎市古川地域 大幡地内		
工事名	資管工 令和8年度 公共下水道（古川） 大幡地内管渠築造工事		
図名	1号人孔標準図（推進工法用）		
縮尺	図示	位置	
設計者		建設課長	
大 崎 市	図番		


小型塩ビマンホール標準図

S=1:20

平面図

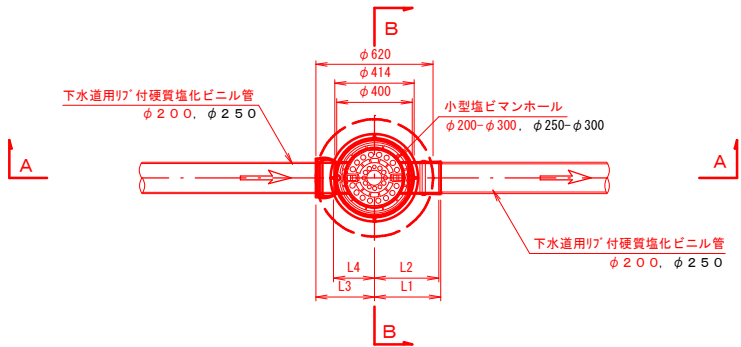

A～A断面図

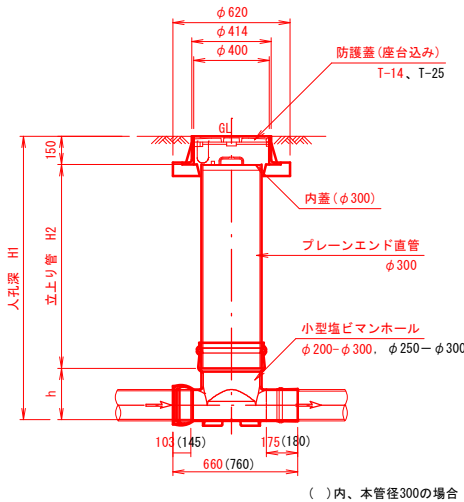


()内、本管径300の場合


寸法表

管 径	インバート							適 用
	名 称	L1	L2	L3	L4	h	可動角度	
φ 2 0 0	φ 200－φ 300 起点	375mm	362mm			321mm		
	φ 200－φ 300 ストレート	355mm	342mm	335mm	224mm	321mm	0° , ±15°	
	φ 200－φ 300 15° (R, L)	395mm	382mm	385mm	274mm	321mm	15° , +15°	
	φ 200－φ 300 30° (R, L)	395mm	382mm	385mm	274mm	321mm	30° , +15°	
	φ 200－φ 300 45° (R, L)	370mm	357mm	360mm	249mm	321mm	45° , +15°	
	φ 200－φ 300 60° (R, L)	410mm	397mm	400mm	288mm	321mm	60° , +15°	
	φ 200－φ 300 75° (R, L)	425mm	412mm	415mm	303mm	321mm	75° , +15°	
	φ 200－φ 300 90° (R, L)	425mm	412mm	415mm	304mm	321mm	90° , +15°	
φ 2 5 0	φ 250－φ 300 起点	375mm	359mm			378mm		
	φ 250－φ 300 ストレート	375mm	359mm	365mm	225mm	378mm	0° , ±15°	
	φ 250－φ 300 15° (R, L)	400mm	384mm	400mm	240mm	378mm	15° , +15°	
	φ 250－φ 300 30° (R, L)	400mm	384mm	400mm	240mm	378mm	30° , +15°	
	φ 250－φ 300 45° (R, L)	480mm	464mm	455mm	295mm	378mm	45° , +15°	
	φ 250－φ 300 60° (R, L)	540mm	524mm	515mm	355mm	378mm	60° , +15°	
	φ 250－φ 300 75° (R, L)	570mm	554mm	545mm	385mm	378mm	75° , +15°	
	φ 250－φ 300 90° (R, L)	650mm	534mm	625mm	465mm	378mm	90° , +15°	

B～B断面図

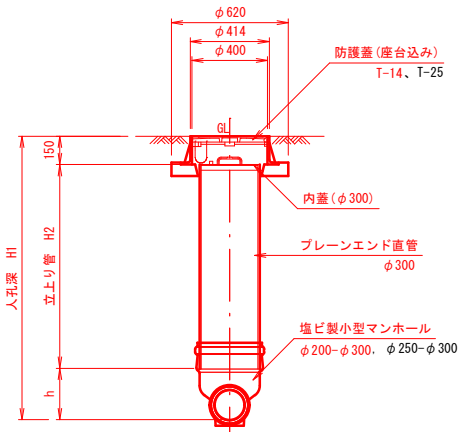

取付管人孔接続詳細図

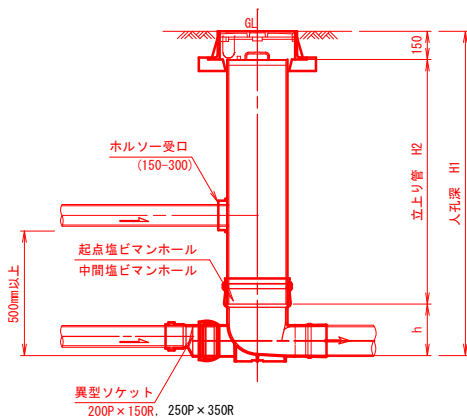

※ 取付管流入落差が500mm以上の時は、起点塩ビマンホール。
取付管流入落差が500mm未満の時は、中間塩ビマンホール。

施工箇所は赤着色部分とする

路 線 番 号
1633


事業名	大崎市公共下水道事業（古川）		
箇所	大崎市古川地域 大幅地内		
工事名	資管工 令和8年度 公共下水道（古川） 大幅地内管渠築造工事		
図名	小型塩ビ人孔標準図		
縮尺	図示	位置	
設計者		建設課長	
大 崎 市 図番			

取付管推進工標準図

垂直推進工


平面図

S = 1 : 5 0

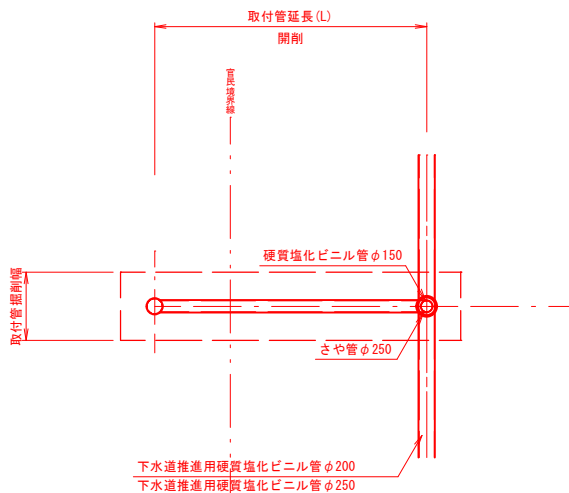

側面図

S = 1 : 5 0

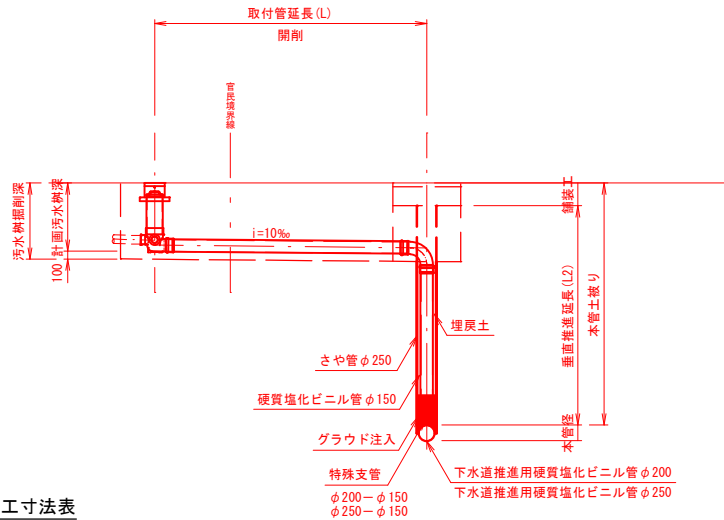


垂直推進工寸法表

路線番号	樹番号	地 番	本管径	舗装工	本管土被り	垂直推進長	路線番号	樹番号	地 番	本管径	舗装工	本管土被り	垂直推進長
1523	2	27-1	φ200	0.30m	2.73m	2.43m	1596	1	53-1	φ200	0.48m	2.89m	2.41m
1523	3	27-3	φ200	0.30m	2.72m	2.42m	1596	2	54-1.55	φ200	0.48m	2.83m	2.35m
1523	4	28-1	φ200	0.30m	2.73m	2.43m	1596	3	54-3.55-2	φ200	0.48m	2.78m	2.30m
1524	1	30-1	φ200	0.48m	2.37m	1.89m	1596	4	125-1	φ200	0.48m	2.77m	2.29m
1524	2	31-1	φ200	0.48m	2.60m	2.12m	1596	5	54-3.55-2	φ200	0.48m	2.85m	2.37m
1524	3	31-5	φ200	0.48m	2.64m	2.16m	1596	6	123-7	φ200	0.48m	2.89m	2.41m
1550	1	148-1	φ200	0.48m	2.85m	2.37m	1596	7	99-8	φ200	0.48m	2.81m	2.33m
1550	2	81-15	φ200	0.48m	3.03m	2.55m	1596	8	123-6	φ200	0.48m	2.80m	2.32m
1550	3	148-3	φ200	0.48m	2.99m	2.51m	1596	9	99-7	φ200	0.48m	2.81m	2.33m
1552	1	102-1	φ200	0.48m	3.21m	2.73m	1596	10	123-5	φ200	0.48m	2.84m	2.36m
1552	2	84-1	φ200	0.48m	3.22m	2.74m	1596	11	99-2.99-3	φ200	0.48m	2.74m	2.26m
1552	3	102-5	φ200	0.48m	3.35m	2.87m	1615	1	56-1	φ250	0.30m	2.71m	2.41m
1552	4	84-5	φ200	0.48m	3.46m	2.98m	1615	2	111-1	φ250	0.30m	2.72m	2.42m
1552	5	102-6	φ200	0.48m	3.52m	3.04m	1615	3	110-1	φ250	0.30m	2.70m	2.40m
1594	1	1.2-1	φ200	0.48m	2.62m	2.14m	1618	1	58-1	φ250	0.30m	2.70m	2.40m
1594	2	49-4	φ200	0.48m	2.64m	2.16m	1618	2	109-1	φ250	0.30m	2.70m	2.40m
1594	3	49-3	φ200	0.48m	2.63m	2.15m	1618	3	59-1	φ250	0.30m	2.70m	2.40m
1594	4	51-5	φ200	0.48m	2.63m	2.15m	1618	4	108-1	φ250	0.30m	2.72m	2.42m
1594	5	49-2	φ200	0.48m	2.66m	2.18m	1634	1	27	φ200	0.30m	3.00m	2.70m
1594	6	51-4	φ200	0.48m	2.79m	2.31m	1634	2	59-5	φ200	0.30m	3.31m	3.01m
1594	7	49-1	φ200	0.48m	2.72m	2.24m	1634	3	59-3	φ200	0.30m	3.32m	3.02m

水平推進工


平面図

S = 1 : 5 0

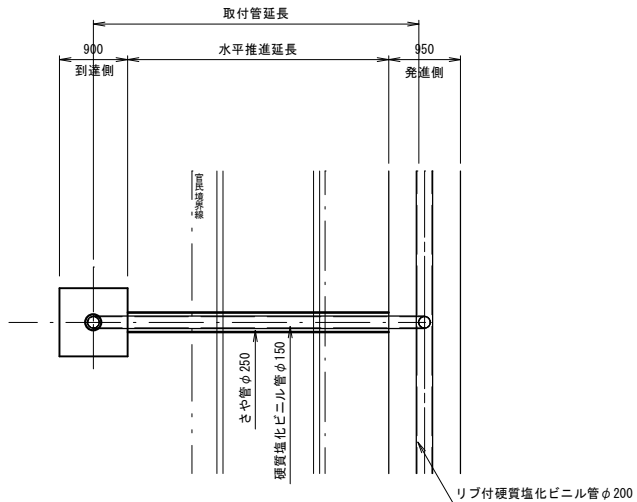

側面図

S = 1 : 5 0

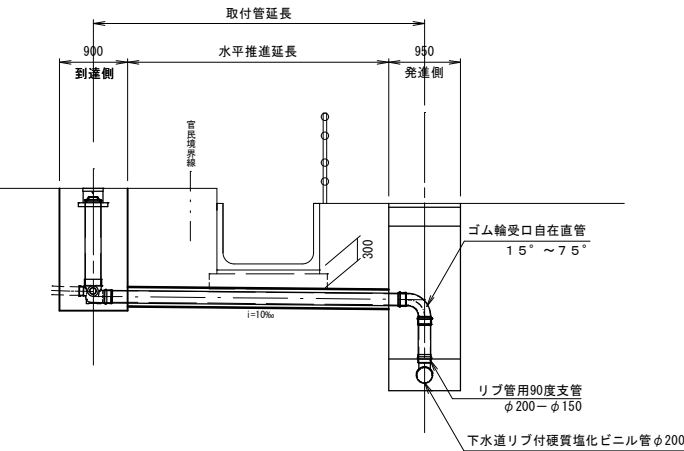


水平推進工寸法表

路線番号	樹番号	地 番	本管径	取付管径	さや管径	取付管延長	水平推進長	汚水樹深
1521	22	26	φ200	φ150	φ250	4.20m	3.28m	1.50m
1521	23	27	φ200	φ150	φ250	5.10m	4.18m	1.40m

水平・垂直推進工


平面図

S = 1 : 5 0

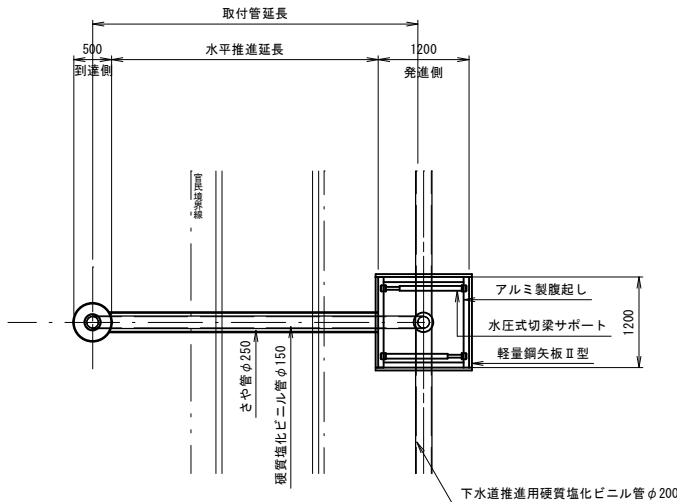

側面図

S = 1 : 5 0

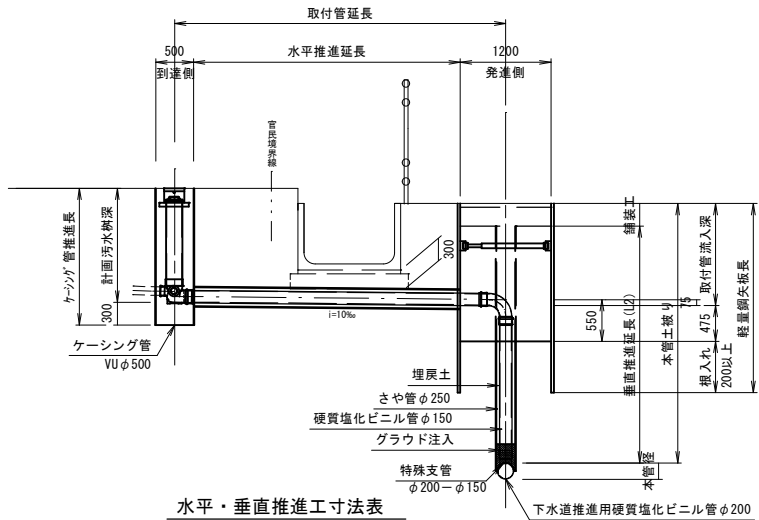


水平・垂直推進工寸法表

路線番号	樹番号	地 番	本管径	取付管径	さや管径	取付管延長	水平推進長	汚水樹深	ケーシング長	本管土被り	垂直推進長	取付管流入深	矢板長
1523	1	28	φ200	φ150	φ250	5.00m	3.95m	1.80m	2.10m	2.70m	2.40m	1.32m	2.00m
1523	5	29-1	φ200	φ150	φ250	5.20m	4.15m	1.80m	2.10m	2.73m	2.43m	1.54m	2.50m
1523	6	29-4	φ200	φ150	φ250	7.20m	6.15m	1.50m	1.80m	2.74m	2.44m	1.25m	2.00m


鞘管・ケーシング管断面図

S = 1 : 1 0


垂直推進部

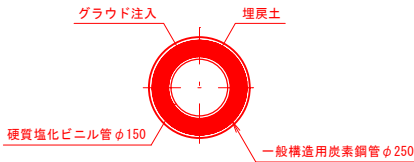

水平推進部

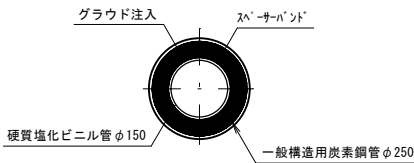

ケーシング管推進部

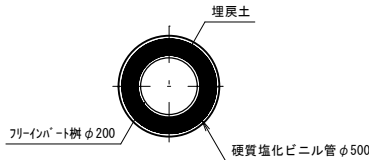


施工箇所は赤着色部分とする

路 線 番 号
1615 1618 1634

事業名	大崎市公共下水道事業（古川）		
箇所	大崎市古川地域 大幡地内		
工事名	資管工 令和8年度 公共下水道（古川） 大幡地内管渠築造工事		
図名	取付管推進工標準図		
縮尺	図示	位置	
設計者		建設課長	
大 崎 市	図番		

推進工一般図

S=1:500

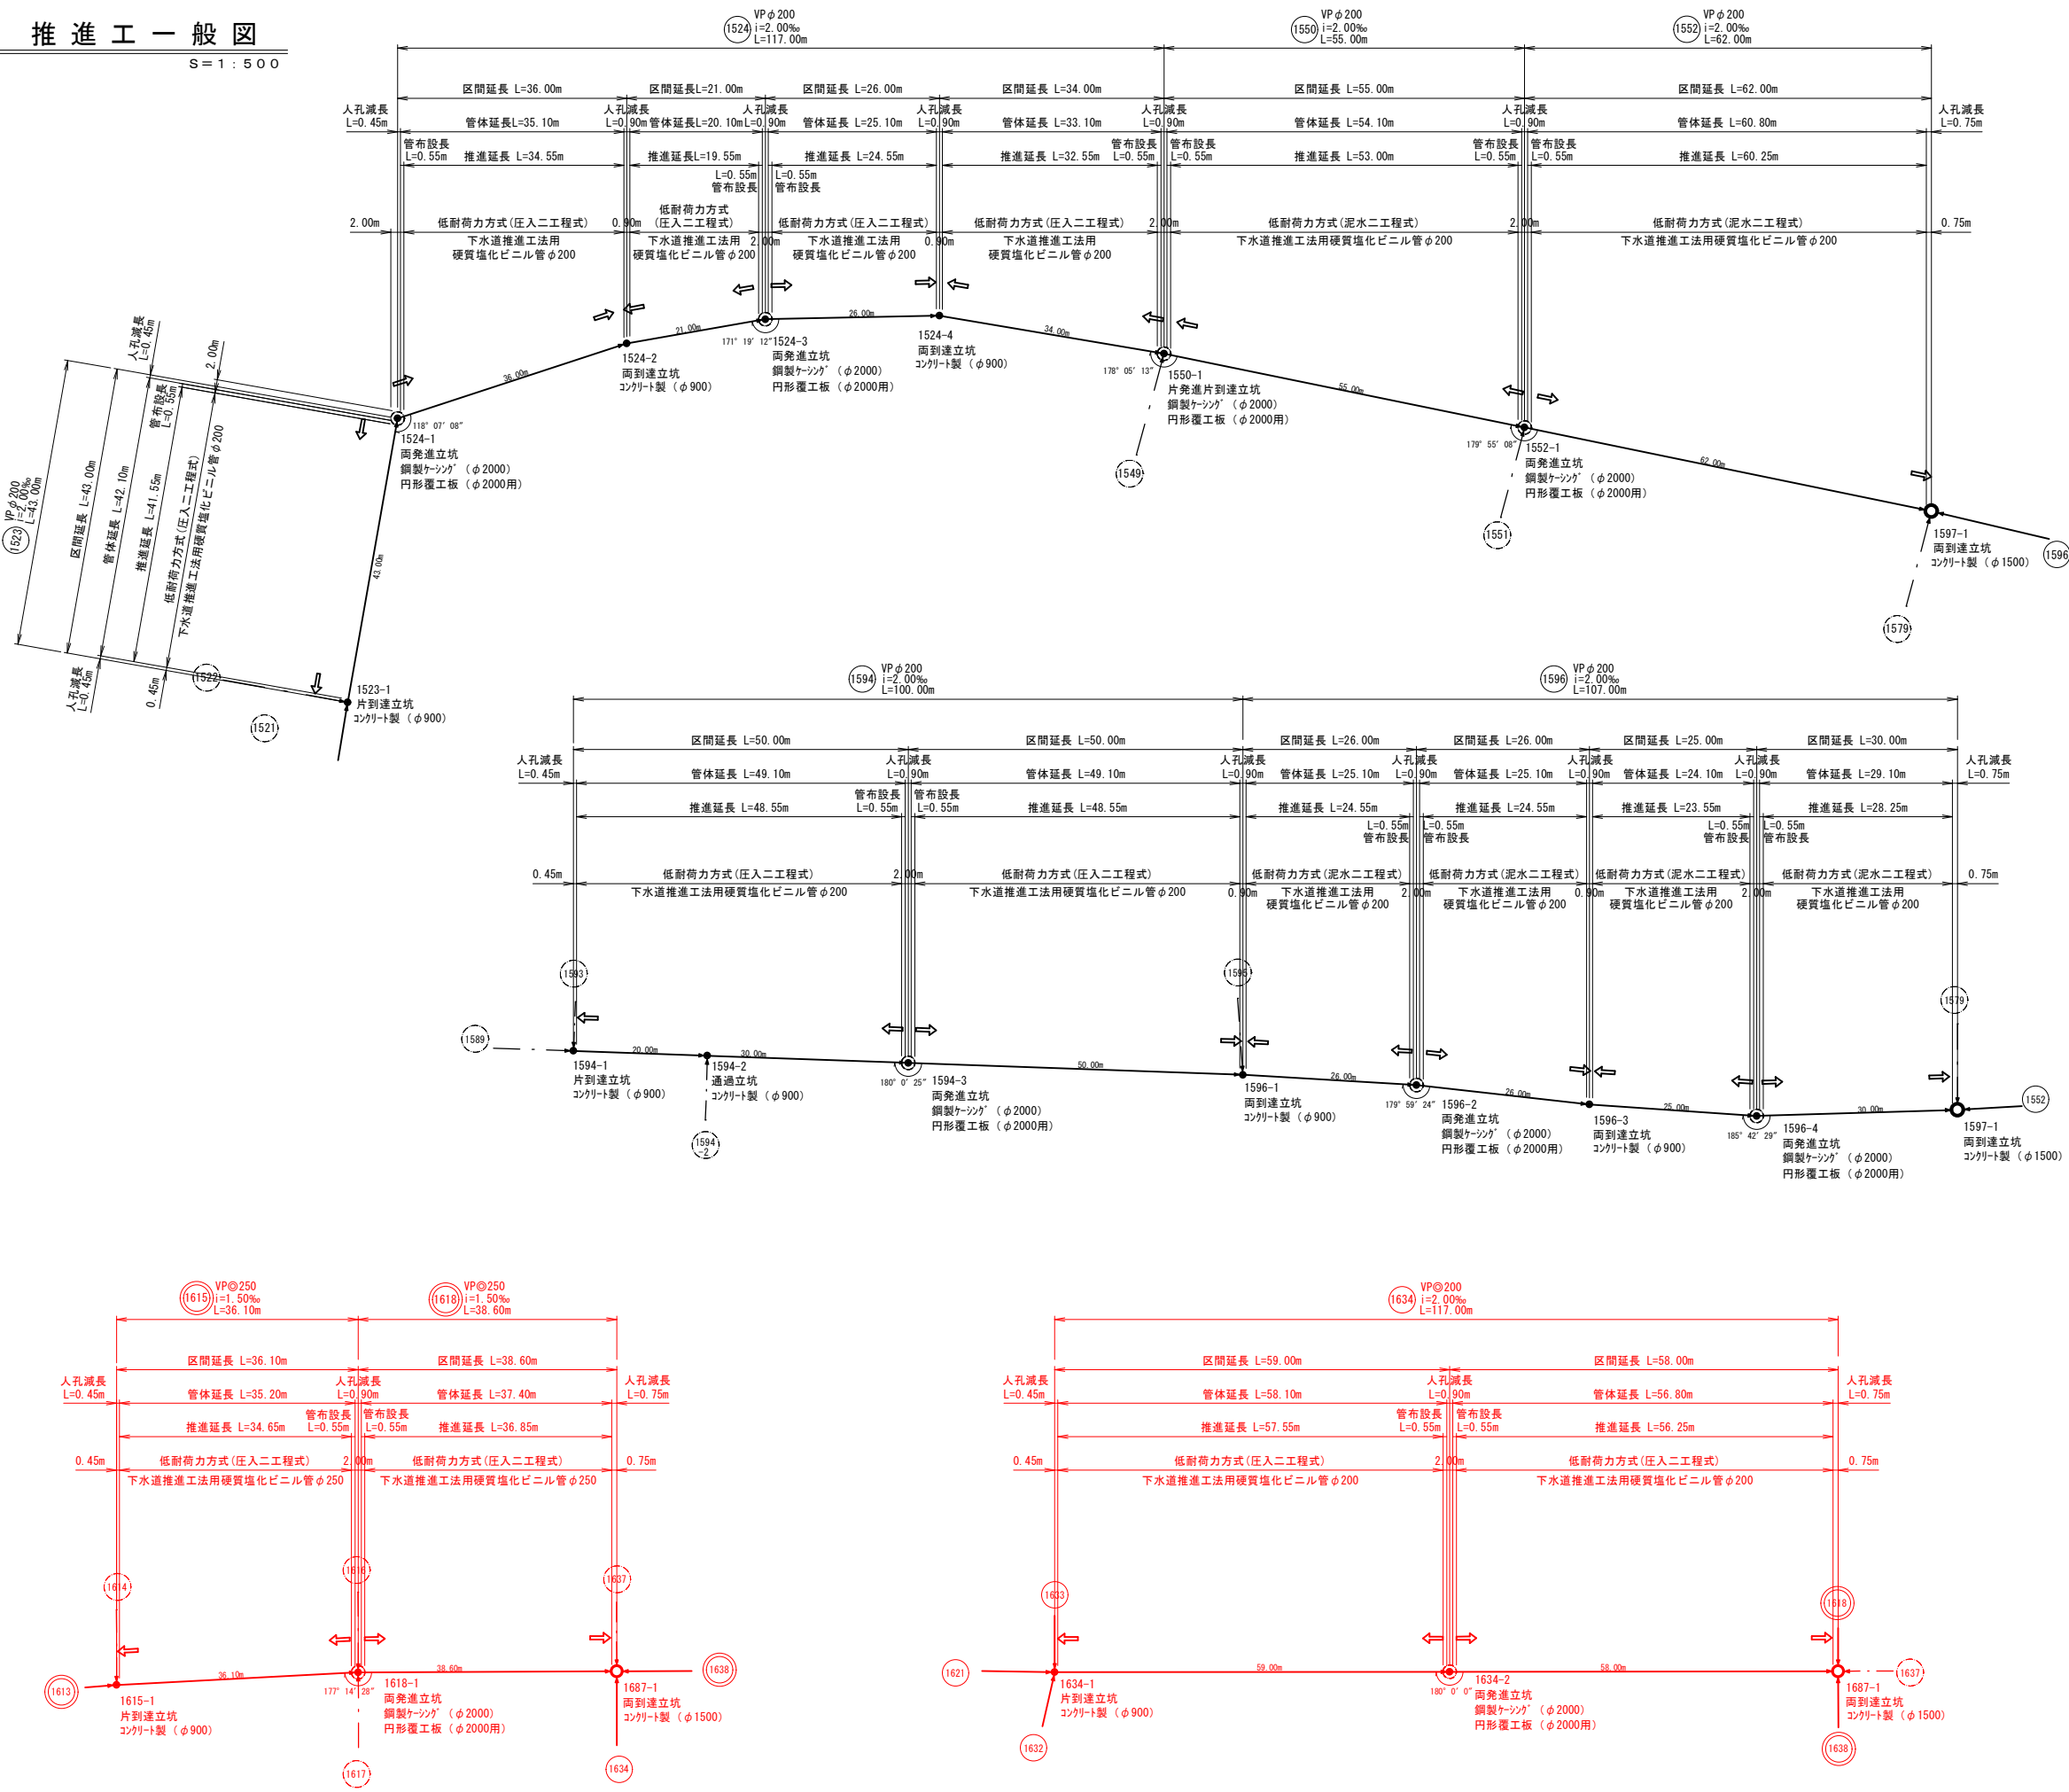

施工箇所は赤着色部分とする


路 線 番 号								
1523	1524	1550	1552	1594	1596	1615	1618	1634

事業名	大崎市公共下水道事業（古川）		
箇所	大崎市古川地域 大幡地内		
工事名	資管工 令和8年度 公共下水道（古川）大幡地内管渠築造工事		
図名	推進工一般図		
縮尺	S=1/500	位置	
設計者		建設課長	
大崎市	図番		

舗装復旧工標準図


S=1:20

一般市道車道部

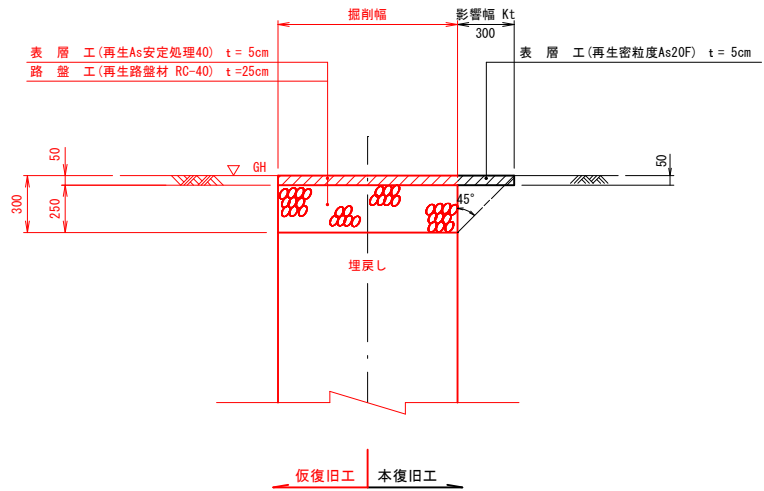


一級市道車道部

(新幹線東1号線)


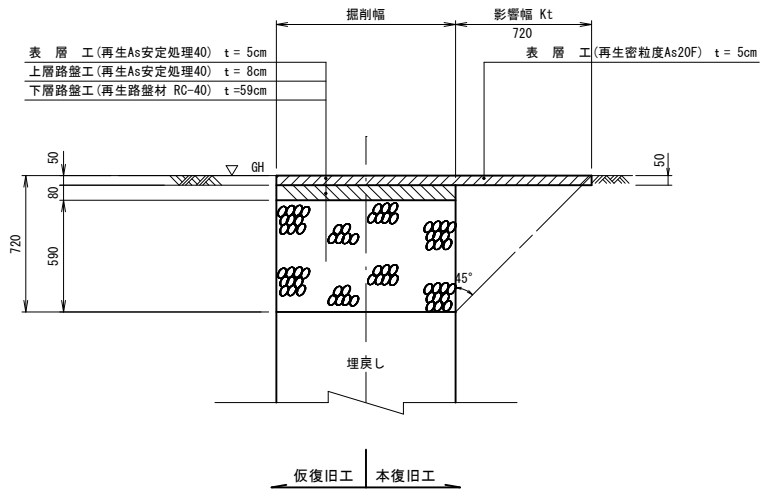


一級市道車道部

(蕨口沼線)

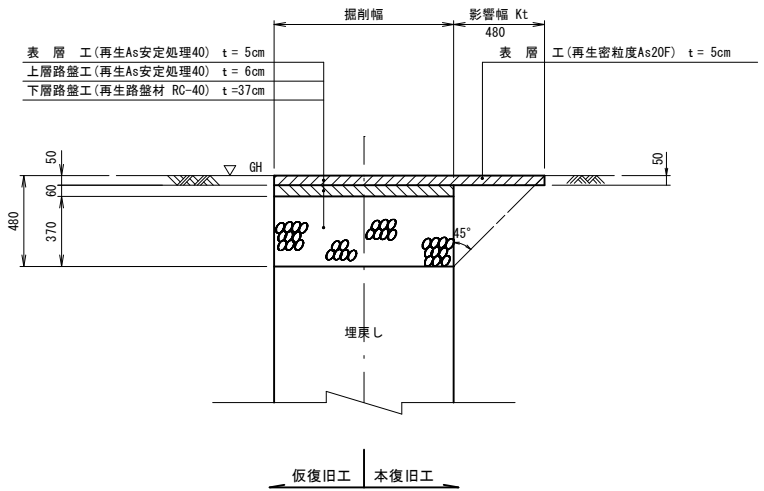

路面復旧範囲図

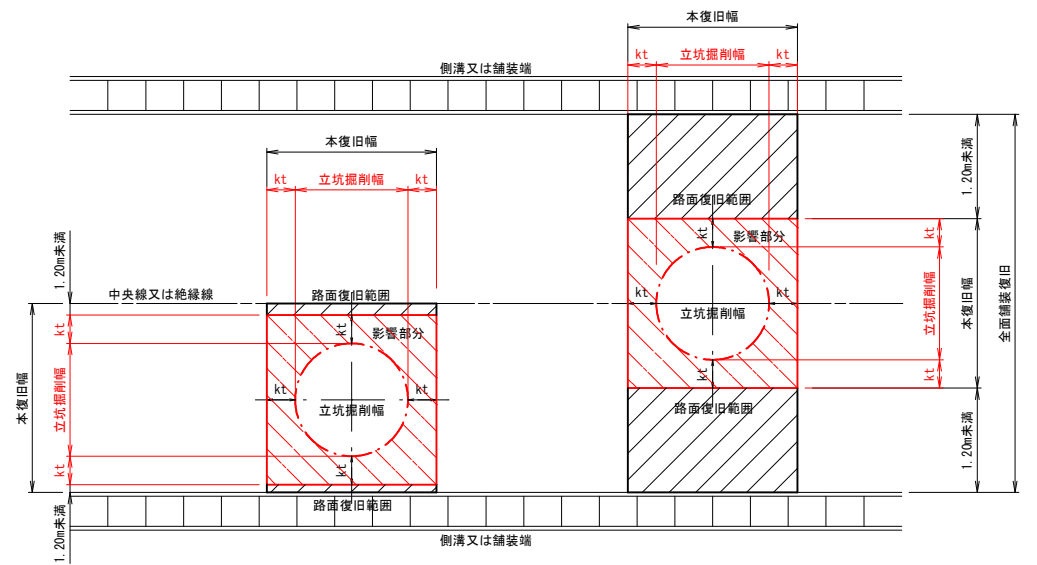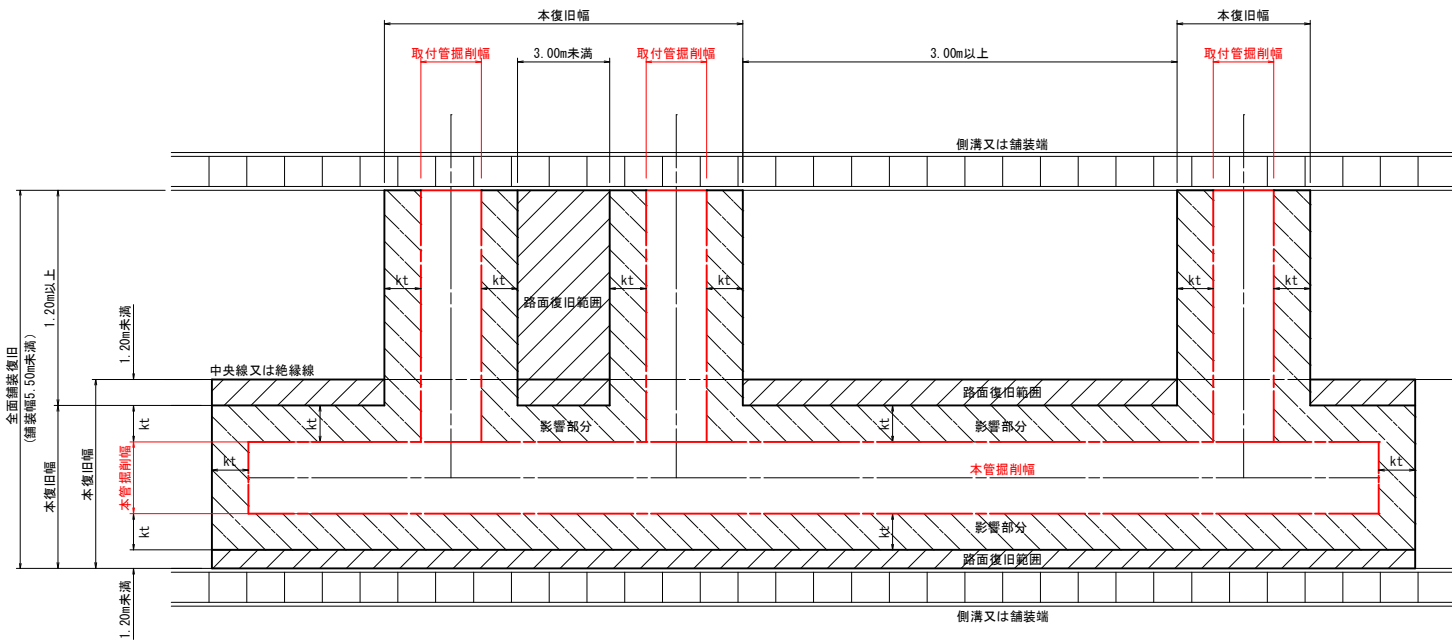

※ 本復旧範囲
単車線の場合——全面復旧とする。
縦断方向-----掘削部分+影響幅とする。

施工箇所は赤着色部分とする


路	線	番	号
1615	1618	1633	1634
1687			

事業名	大崎市公共下水道事業（古川）		
箇所	大崎市古川地域 大幡地内		
工事名	資管工 令和8年度 公共下水道（古川） 大幡地内管渠築造工事		
図名	舗装復旧工標準図		
縮尺	図示	位置	
設計者		建設課長	
大	崎	市	図番



地盤改良図 (1)
S = 1 : 5 0

1615-1 人孔到達立坑

平 面 図

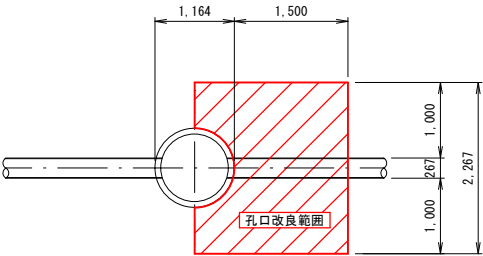


側 面 図

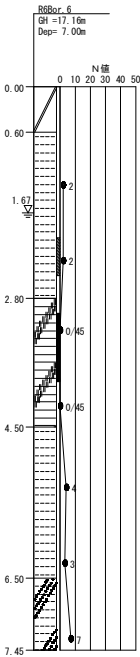
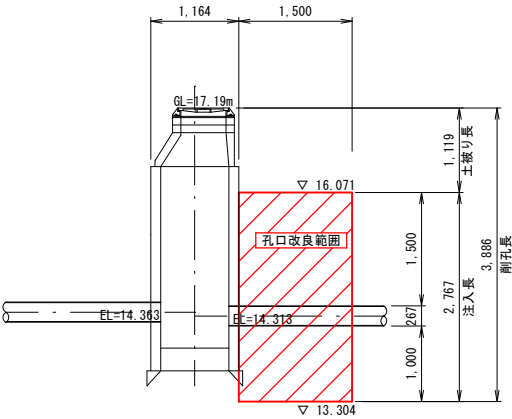


1618-1 両発進立坑

平 面 図

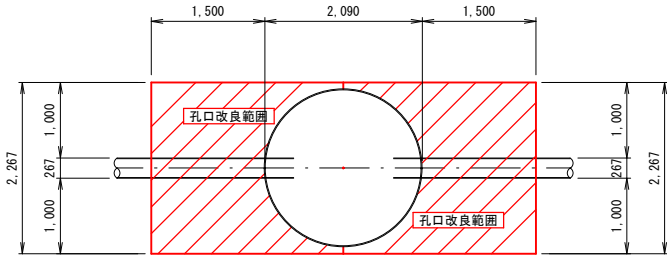


側 面 図

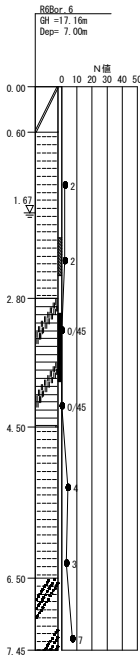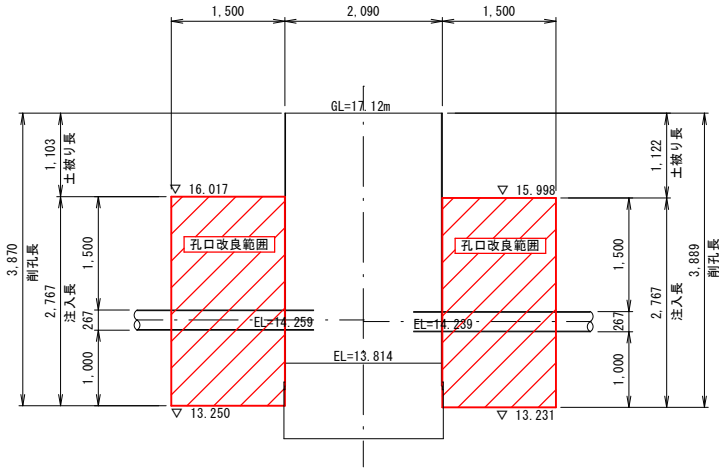


1687-1 両到達立坑

平 面 図

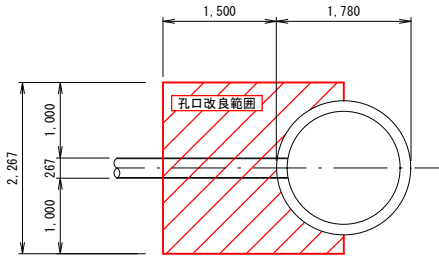

側 面 図

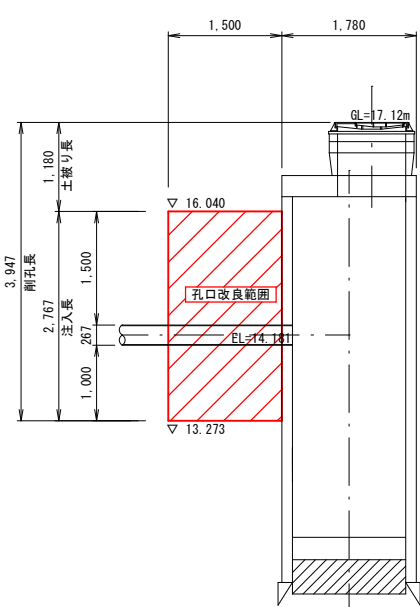

施工箇所は赤着色部分とする


路 線 番 号
1615 1618 1687

事 業 名	大崎市公共下水道事業（古川）
箇 所	大崎市古川地域 大幡地内
工 事 名	資管工 令和8年度 公共下水道（古川） 大幡地内管渠築造工事
図 名	地盤改良図（1）
縮 尺	図 示 位置
設 計 者	建設課長
大 崎 市	図番



地盤改良図 (2)
S=1:50

1634-1 人孔到達立坑

平面図

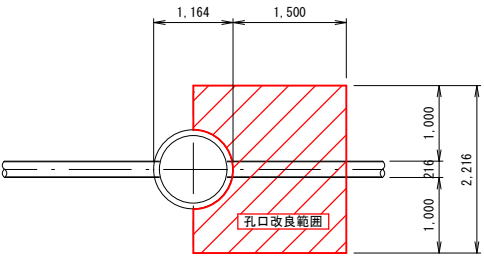


側面図

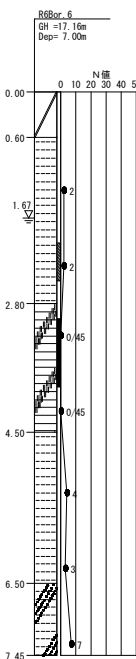
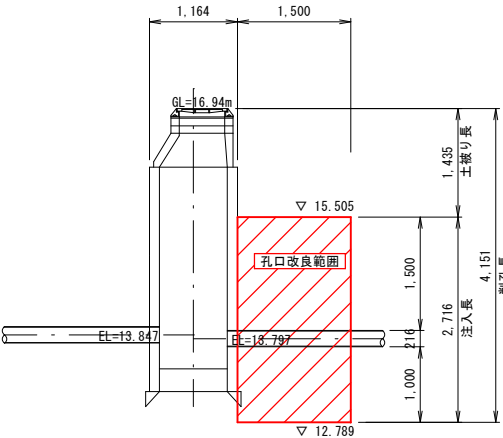


1634-2 両発進立坑

平面図

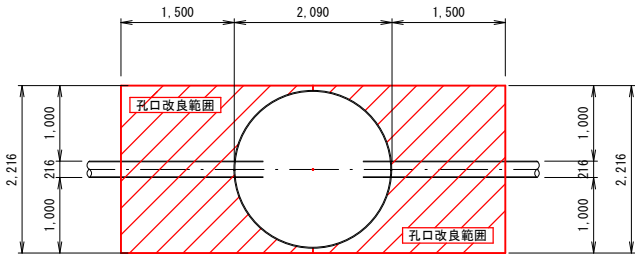


側面図

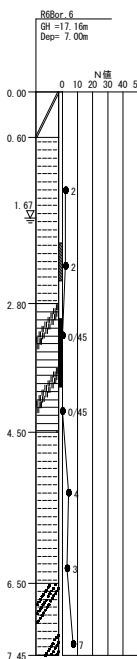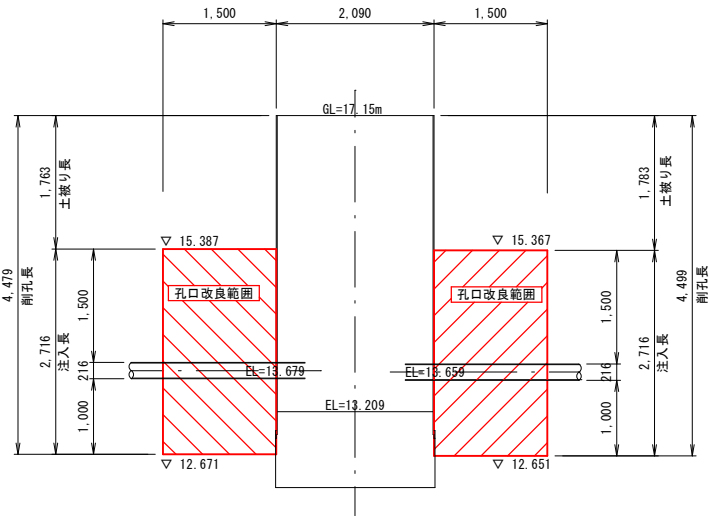


1687-1 両到達立坑

平面図

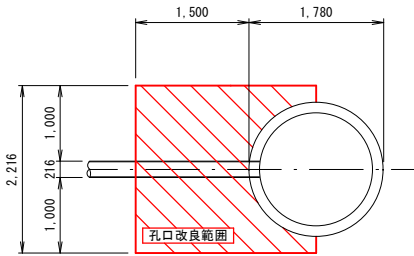

側面図

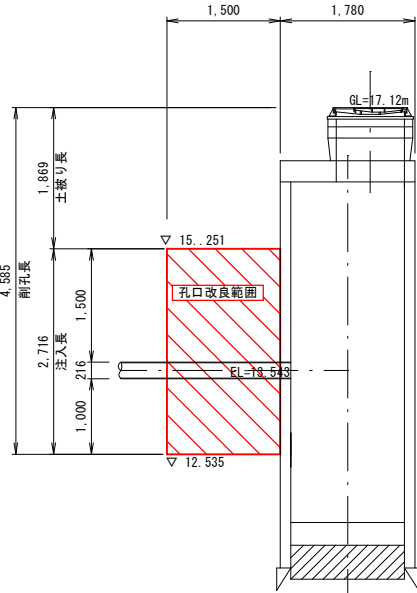

施工箇所は赤着色部分とする

路	線	番	号
1634	1687		


事業名	大崎市公共下水道事業（古川）		
箇所	大崎市古川地域 大幡地内		
工事名	資管工 令和8年度 公共下水道（古川） 大幡地内管渠築造工事		
図名	地盤改良図（2）		
縮尺	図示	位置	
設計者		建設課長	
大崎市	図番		

本管土留工標準図（参考図）

S=1:20


A - A 断面図

（建込簡易土留工法）

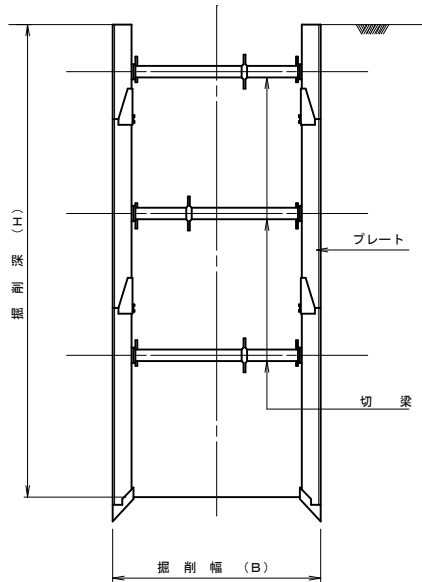


平面図

（建込簡易土留工法）

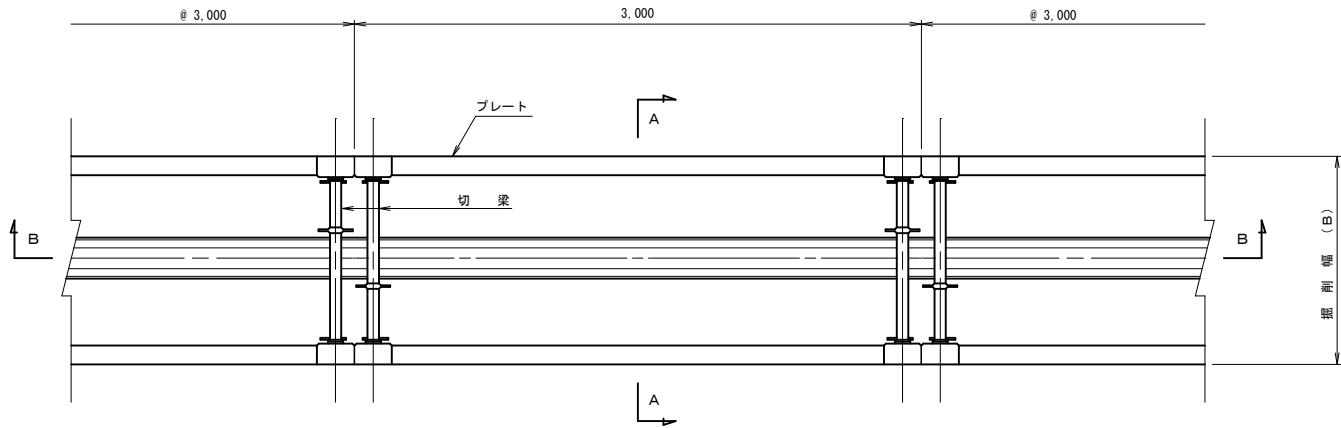

B - B 断面図

（建込簡易土留工法）

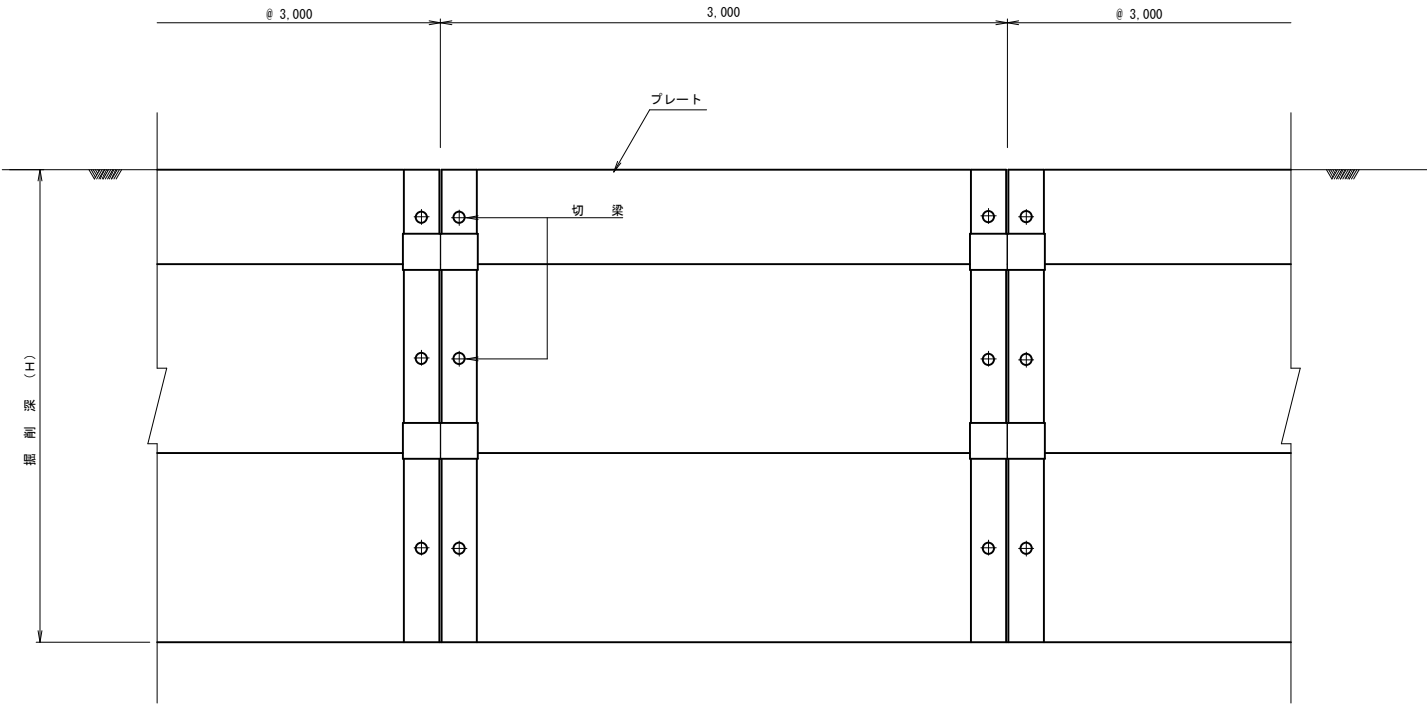

土留区分

掘削深 H (m)	管 径 (mm)	掘 削 幅	備 考	
			建込工機種	引抜工機種
1.5 < H ≤ 3.0	200	950	平積 0.20m	TK 4.9t吊 (油圧式)
3.0 < H ≤ 3.5		1,000	平積 0.35m	TK 16.0t吊 (油圧式)
1.5 < H ≤ 3.0	250	1,000	平積 0.20m	TK 4.9t吊 (油圧式)
3.0 < H ≤ 3.5		1,000	平積 0.35m	TK 16.0t吊 (油圧式)


施工箇所は赤着色部分とする

路 線 番 号
1633

事 業 名	大崎市公共下水道事業（古川）		
箇 所	大崎市古川地域 大幡地内		
工 事 名	資管工 令和8年度 公共下水道（古川） 大幡地内管渠築造工事		
図 名	本管土留工標準図		
縮 尺	図 示	位置	
設 計 者		建設課長	
大 崎 市	図番		

S = 1 : 3 0

平面图

 

平面图



2. この図の人孔部とは1号マンホール（内径 $\phi 900$ ）のことである。


路 線 番 号									
○	○	○	○	○	○	○	○	○	○
○	○	○	○	○	○	○	○	○	○

事業名	大崎市公共下水道事業（古川）		
箇所	大崎市古川地域 大幡地内		
工事名	資管工 令和8年度 公共下水道（古川） 大幡地内管渠築造工事		
図名	路面覆工標準図（開削工法）		
縮尺	図示	位置	
設計者			建設課長
大 崎 市	図番		


発進立坑仮設図

S=1:30


平面図

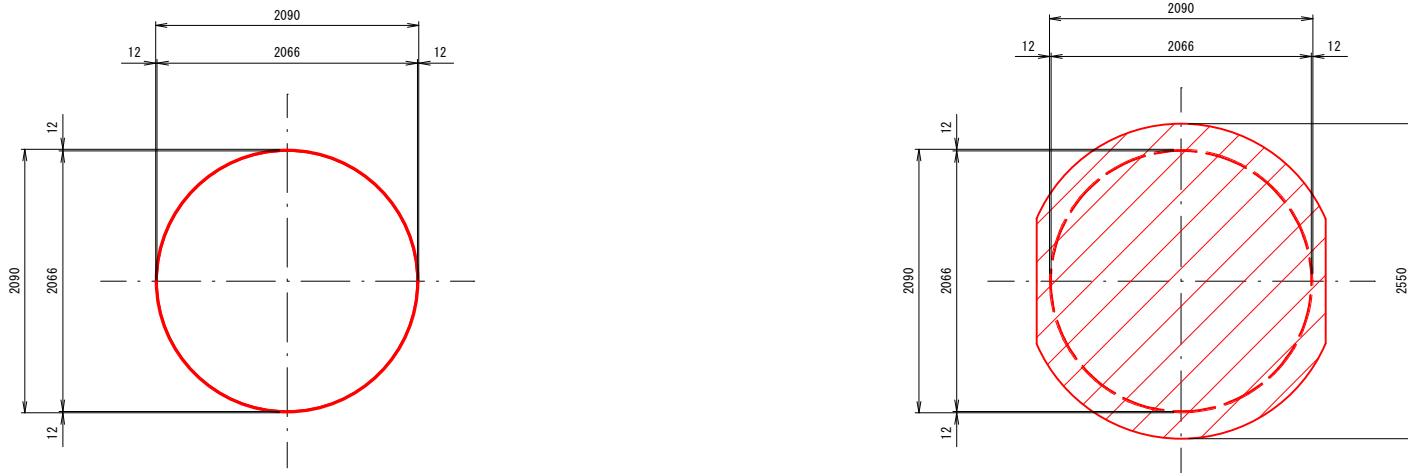


覆工版詳細図

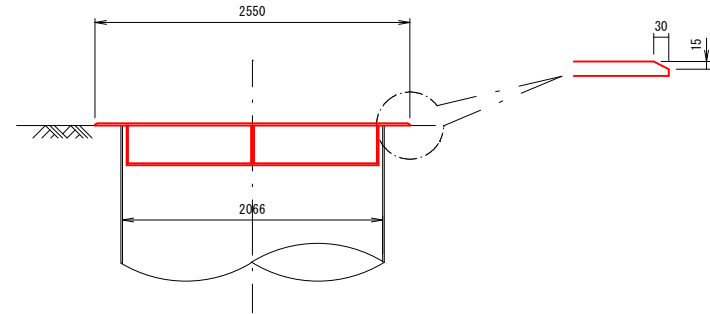


人孔設置部詳細図

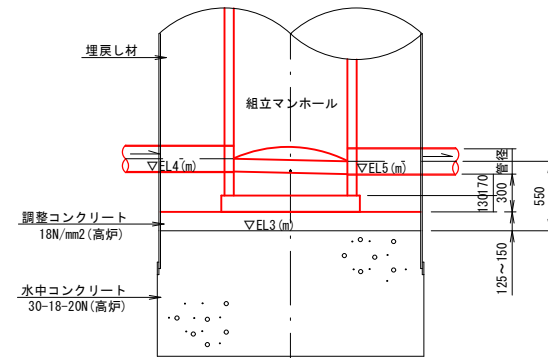

圧入掘削時

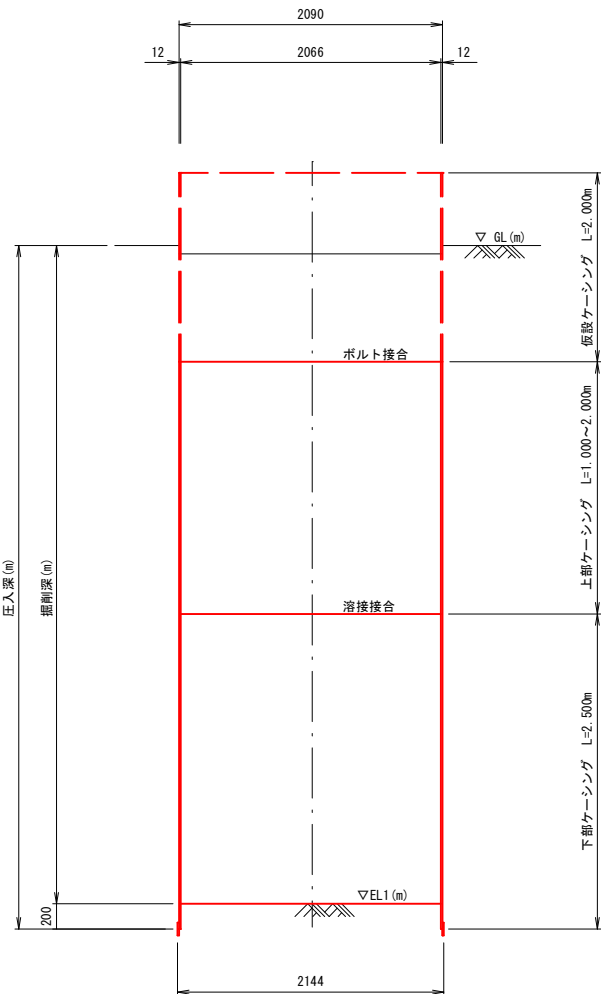

設置完了時

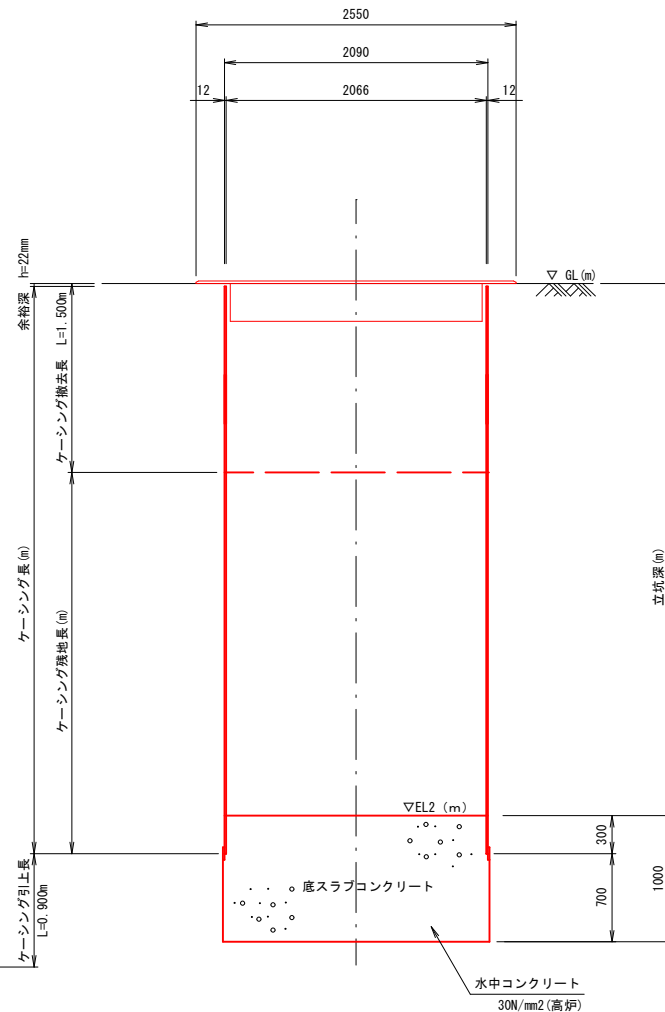

施行区分	人孔番号	管径 (mm)	G L (m)	人孔深 (m)	E L 1 (m)	E L 2 (m)	立坑深 (m)	掘削深 (m)	圧入深 (m)	ケーシング長 (m)	ケーシング 残地長 (m)	摘要
屋間工事	1524-1	200	15.94	2.926	12.564	11.564	3.376	4.376	4.576	3.676	2.176	両発進
屋間工事	1524-3	200	15.72	2.890	12.380	11.380	3.340	4.340	4.540	3.640	2.140	両発進
屋間工事	1550-1	200	15.76	3.120	12.190	11.190	3.570	4.570	4.770	3.870	2.370	片発進片到達
屋間工事	1552-1	200	15.87	3.390	12.030	11.030	3.840	4.840	5.040	4.140	2.640	両発進
屋間工事	1594-3	200	16.72	3.004	13.266	12.266	3.454	4.454	4.654	3.754	2.254	両発進
屋間工事	1596-2	200	16.59	3.096	13.044	12.044	3.546	4.546	4.746	3.846	2.346	両発進
屋間工事	1596-4	200	16.51	3.188	12.872	11.872	3.638	4.638	4.838	3.938	2.438	両発進
屋間工事	1618-1	250	17.12	2.881	13.814	12.814	3.306	4.306	4.506	3.606	2.106	両発進
屋間工事	1634-2	200	17.15	3.491	13.209	12.209	3.941	4.941	5.141	4.241	2.741	両発進

施工箇所は赤着色部分とする



事業名	大崎市公共下水道事業（古川）		
箇所	大崎市古川地域 大幡地内		
工事名	資管工 令和8年度 公共下水道（古川） 大幡地内管渠築造工事		
図名	発進立坑仮設図		
縮尺	図示	位置	
設計者		建設課長	
大崎市	図番		

S = 1 : 3 0

Orthographic projection of a cylinder with a rectangular slot. The top view shows a circle with concentric circles representing the slot. Dimensions include an outer diameter of 1164, an inner diameter of 900, and a slot width of 600. The front view shows the cylinder's profile with the slot cutout. Section lines A-A and B-B are indicated.

Technical drawing of a manhole structure, showing cross-section and plan views.

Cross-section dimensions (Left side):

- 掘削深 (Excavation Depth): 1500
- 一次掘削 (Primary Excavation): 1000
- 立坑深 (Shaft Depth): 500
- 覆工厚 (Cover Thickness): 50
- 次掘スラージ (Secondary Excavation Sludge): 1000
- 凍結深 (Freezing Depth): 300
- 凍結深 (Freezing Depth): 200

Plan view dimensions (Right side):

- マンホール深 (Manhole Depth): 300
- 凍結深 (Freezing Depth): 300

Plan view dimensions (Bottom):

- 132
- 50
- 50
- 132
- φ 900
- φ 1164
- φ 1264

Labels and Notes:

- △GL (m)
- △EL1 (m)
- △EL2 (m)
- VP φ 200, VP φ 250
- VP φ 200, VP φ 250
- マンホール深 (Manhole Depth)

蓋及び受枠

調整金具

▽GL (m)

調整リング

斜壁ブロック

増設ブロック

沈設ブロック

底板コンクリート

刃口

Technical drawings of a circular structure, likely a culvert or tunnel.

The top drawing is a side elevation showing a cross-section with a diameter of $\phi 2550$. It features a central opening with a diameter of $\phi 1500$, surrounded by a thick wall. The wall is composed of a concrete core (indicated by a stippled pattern) and an outer layer of steel plate (indicated by a red outline). The total height of the structure is 1500. The bottom drawing is a plan view showing the circular cross-section with an outer diameter of $\phi 2550$ and an inner diameter of $\phi 1500$. The wall thickness is 500. The drawings are labeled with dimensions and materials in Japanese.

路 線 番 号

1523 1524 1594 1596 1615 1634

事業名	大崎市公共下水道事業（古川）		
箇所	大崎市古川地域 大幡地内		
工事名	資管工 令和8年度 公共下水道（古川） 大幡地内管渠築造工事		
図名	到達・通過立坑仮設図		
縮尺	図示	位置	
設計者		建設課長	
大	崎	市	図番