

注 文 書

- 1 工 事 番 号 2 0 2 6 0 0 1 1 4 2
- 2 工 事 名 令和8年度 鳴子温泉地域野際地内排水路整備工事
- 3 施 工 地 名 大崎市鳴子温泉地域野際地内
- 4 工 事 期 限 令和9年3月19日
- 5 添 付 書 類
 (1) 特 記 仕 様 書
 (2) 参 考 明 細 書
 (3) 図 面
- 6 担 当 課 大崎市鳴子総合支所 地域振興課

特記仕様書

第1章 総則

1. 本工事はすべて設計図書、宮城県農業土木工事共通仕様書及び本特記仕様書、施工条件明示書に基づき施工し、また、工事箇所及び周辺にある地上・地下の既設構造物に対し支障を及ぼさないよう事前に占有又は所有者の立ち会いを行い、施工に万全を期すると共に損害を与えた場合は請負者の責任において処置しなければならない。

第2章 材料

1. 工事材料の規格並びに材質は設計図書に明記されたものとし、監督員の承諾を得るものとする。
特に明記なきものについても、同様に監督員の承諾を得たものを使用するものとする。
2. 材料の検査においては、設計図書において明記されたものとするが、特に明記なきものも必要と思われるものについては、監督員と協議するものとする。
3. 材料に関する調査及び見本検査においても前項と同様とする。

第3章 施工

1. 施工に先立ち、施工計画書を監督員に提出し承諾を得るものとする。施工方法については、施工計画書を遵守するとともに現場条件に変化があった場合は、直ちに監督員と協議し施工計画書の変更を行うものとする。
2. 本工事において使用する建設機械は、排出ガス対策型の使用を原則とし、工事箇所において容易に確認できる書類を整備しておくこととする。

第4章 建設副産物処理

1. 本工事において発生する建設副産物については、「廃棄物の処理及び清掃に関する法律」に基づき適正に処理するものとする。
2. 再資源化施設において受入能力等により搬入不可能となった場合は、別の再資源化施設に搬入するものとする。
3. 再資源化施設に搬入不可能となった場合には、建設副産物として「廃棄物の処理及び清掃に関する法律」に基づき許可を得た処理施設に搬入処理するものとする。
なお、この処理施設以外で自社最終処分場が所定の条件を満たしていると認められる場合は、設計変更の対象とする。ただし、この場合でも処分費は当初設計額における処分費を超えないものとする。
また、自社最終処分場に処理する場合の処分費は、当該最終処分場までの運搬費と最終処分場における廃棄物処理費の合計とする。
4. 当該工事受注後は、速やかに施工計画書の中に再生資源利用計画書・再生資源利用促進計画書及び建設廃棄物処理計画書を作成し提出するものとする。
5. 建設廃棄物を処理したあとは、速やかに建設副産物処理結果報告書に処理状況を確認できる写真及び建設廃棄物処理に係るマニフェスト（積荷目録）を提出するものとする。

第5章 暴力団等の排除について

1. この契約の履行期間中に大崎市入札契約暴力団排除措置規則（平成25年6月1日施行。以下「排除規則」という。）の措置要件に該当すると認められたときは、契約を解除することがある。
2. 本市から指名停止の措置を受けている者にこの契約の全部又は一部を下請けさせ、若しくは受託させてはならない。また、この契約の下請け若しくは受託をさせた者が、排除規則の措置要件に該当すると認められるときは、当該下請契約等の解除を求めることがある。
3. この契約の履行にあたり暴力団員又は暴力団関係者等（以下「暴力団員等」という。）から不当要求又は妨害を受けたときは、速やかに警察への通報を行い、捜査上必要な協力を行うとともに、発注者へ報告すること。また、この契約の下請負若しくは受託をさせた者が、暴

力団員等から不当要求又は妨害を受けたときは、同様の措置を行うよう指導すること。

なお、暴力団員等から不当要求又は妨害を受け、適切に警察への通報、捜査協力及び発注者への報告が行われた場合で、これにより、履行遅延等が発生すると認められるときは、必要に応じて、工程の調整又は履行期限の延長等の措置を講じる。

第6章 その他

1. 本工事に着手するにあたり、必要であれば警察署及び消防署等に道路使用許可申請、通行止めの協議をし、緊急・一般車両・歩行者等の交通に支障のないよう努めること。
2. 本工事において境界杭を破損・紛失した場合は、請負社の責任において復元するものとする。
3. 本工事における下請負、資材調達は大崎市内の企業を活用することを原則とする。
また、工事着手後に発注者が指定した主要資材については、工事完了時に主要資材市内調達調書を提出すること。
4. 本工事は、週休2日工事【発注者指定型（現場閉所型）・~~発注者指定型（交代制）~~】の対象である。
5. 当初積算では週休2日補正を行っていない。受注者は、工事着手前に発注者と週休2日の区分（「通期の週休2日」、「月単位の週休2日」又は「完全週休2日」）を協議の上取り組むこととし、発注者は対象期間中の休日等取得実績に応じて設計変更するものとする。
6. 受注者は、週休2日工事の対象期間の開始日から月毎に、休日等の取得の実績が確認できる休日等取得実績書を作成し、発注者へ提出するものとする。
7. 本工事は熱中症対策に資する現場管理費率の補正の試行対象工事である。受注者は、本運用による設計変更を希望する場合は、別途定める「熱中症対策に資する現場管理費補正の試行要領」に基づき、発注者と協議すること。

－ 特 記 仕 様 書 －

施 工 条 件 明 示 書

工事番号	2026001142	工事名	令和8年度 鳴子温泉地域野跡地内排水路整備工事		事務所名	大崎市鳴子総合支所地域振興課			
項 目		条 件	内 容			施 工 方 法		備 考	
1 共通仕様書の適用		本工事は、宮城県農林水産部制定「農業土木工事共通仕様書を適用する」ほか、本特記仕様書により施工するものとする。 仕様書の記載内容の優先は、「特記仕様書」「共通特記仕様書」「共通仕様書」の順とする。							
2 主任技術者及び監理技術者(以下、配置技術者という。)の配置									
(1) 現場施工に着手する日の指定 (配置技術者の配置要件の特例) ※平成25年4月1日以降適用「現場施工の着手日を指定した工事における配置技術者の配置要件の特例について」		○	契約工期初日以降、90日以内に着手 (手持ち工事が完了した場合や、制約条件がない場合等は、期日以前の着手も可能)						
(2) 請負者が着手日を選択出来る工事(フレックス工事)		○	契約工期初日以降、○日以内に着手 土木工事共通特記仕様書第1編1-1-4によること。						
(3) 上記以外		●	請負者は、現場施工に着手する日の指定がない限り、原則として、契約工期初日以降、30日以内に現場施工に着手						
		上記現場施工に着手する日の前日までの期間において、工事準備等を含め工事現場が不稼働であることが明確な場合は、配置技術者の工事現場への専任は要しない。 出納局契約課ホームページ参照のこと。http://www.pref.miyagi.jp/soshiki/keiyaku/kk50.html							
3 専任特例の適用を受ける技術者の配置									
		建設業法第26条第3項ただし書の規程(以下「専任特例」という。)の適用を受ける主任技術者又は監理技術者を配置する場合は、下記によるものとする。 1 専任特例の適用を受ける主任技術者又は監理技術者を配置する場合、適用要件について以下の出納局契約課ホームページを参照すること。 https://www.pref.miyagi.jp/soshiki/keiyaku/kk50.html 2 本工事の主任技術者又は監理技術者が専任特例の適用を受ける場合、落札候補者となった際に確認事項兼誓約書を提出すること。 3 本工事において、専任特例の適用を受ける主任技術者又は監理技術者の配置を行う場合又は配置を要さなくなった場合は適切にコリンズ(CO RIINS)への登録を行うこと。							
4 積算基準及び設計単価の適用期日									
(1) 積算基準及び設計単価の適用について		●ある	○ない	積算基準及び設計単価は公告日の前月の基準及び単価としている。					
(2) 工事請負契約締結後における設計単価の変更		●ある	○ない	本工事は、当初工事請負契約締結後において、契約日を基準日として設計単価の設計変更を行うことができる。 なお、設計変更の対象は、資材単価・労務単価及び機械単価等の全ての設計単価とする。 ただし、災害に伴う応急仮工事など緊急を要す工事において、積算月と契約月が同月となる場合など、工事請負契約締結後における設計単価の変更が必要ないと判断される場合においては、適用「なし」を選択することも可能とし、その場合は下欄にその理由を記載する。					
				適用「なし」 の理由	(例) ・本工事は災害に伴う応急仮工事であり、積算及び契約が同月となる見込みであるため。				
5 工程関係									
(1) 関連工事による施工時期の調整		○ある	●ない						
(2) 施工時期による制限		○ある	●ない						
(3) 関係機関等との協議の未成立		○ある	●ない						
(4) 関係機関等との協議結果、特定条件の付加		○ある	●ない						
6 公害対策関係									
(1) 施工方法、機械施設、作業時間等の制限		○ある	●ない						
7 安全対策関係									
(1) 交通安全施設等の指定		○ある	●ない						
(2) 占用埋設物との近接工事による 施工方法、作業時間の制限		○ある	●ない						
8 排水工関係									
(1) 濁水、湧水処理のための特別な対策の必要性		○ある	●ない						
9 建設副産物対策関係(建設発生土)									
(1) 建設発生土の処理・処分について		本工事の残土は、下記に運搬するものとする。なお、下記により難しい場合が生じたときは、監督職員の指示によるものとし、設計変更の対象とする。							
				処理・処分する場所		処理・処分方法	距 離	制 限 時 間	備 考
				名称	所在地				
(2) 建設発生土	処理・処分	○ある	●ない	(例)○○道路 改良工事の路 体盛土に流用 (例)○○スト ックヤードに仮置 き	(例)○○市○ ○地内 (例)○○市○ ○地内	(例)運搬まで(敷均しと転圧は 受入側工事に対応) (例)運搬、整地(受入地処理) まで	(例)11.5 (例)5.5 km	(例)10 時 00 分 ～ (例)9 時 00 分 (例)15 時 00 分 (例)16 時 00 分	(例)最大粒径30 cm以上は受入不 可 (例)含水比の高 い土は場内で ばっ気してから運 搬すること。
10 建設副産物対策関係(建設発生土以外の建設副産物)									
(1) 建設発生土以外の建設副産物の処理・処分について		下記の処理・処分は設計積算上の条件明示であり、処理施設を指定するものではない。なお、下記によらない場合は、監督職員と協議すること。また、処理・処分に先立ち処分場等の受入れの可否を確認すること。なお、廃棄物の処理に当たっては「廃棄物の処理及び清掃に関する法律」を遵守すること(環境省または廃棄物対策課のHPを参照)。							
				処理・処分する場所		処理・処分方法	距 離	制 限 時 間	
		工事現場内及び工事現場間で再利用する場合は、施工管理及び契約方法等について、施工計画打合せ時に監督職員と協議すること。							
(2) 建設発生土以外の 建設副産物	処理・処分	コンクリート塊	●ある	○ない	大崎市鳴子温泉地 域野跡地内	設置・中間処理	23.2 km 以下	時 分 ～ 時 分	
		アスファルト塊	○ある	●ない			km	時 分 ～ 時 分	
		建設発生木材	○ある	●ない			km	時 分 ～ 時 分	
		建設汚泥	○ある	●ない			km	時 分 ～ 時 分	
		その他	○ある	●ない			km	時 分 ～ 時 分	
(3) 再生材の利用		●ある	○ない	種類・数量		再生クラッシュャーランRC-40			

11 現場環境改善														
(1) 現場環境改善費(率計上)について	○ある	●ない	本工事は、現場環境改善費(率計上分)を計上している工事である。下表の内容のうち原則として、各計上費目(仮設備関係、営繕関係、安全関係及び地域連携)ごとに1内容ずつ(ただし、いずれか1費目のみ2内容)の合計5つの内容を選択し、具体的実施内容、実施期間については、施工計画書に明記し、監督職員と協議すること。											
			<table><tr><th>計上費目</th><th>実施する内容(率計上分)</th></tr><tr><td>仮設備関係</td><td>1. 用水・電力等の供給設備、 2. 緑化・花壇 3. ライトアップ施設 4. 見学路及び椅子の設置 5. 昇降設備の充実 6. 環境負荷の低減</td></tr><tr><td>営繕関係</td><td>1. 現場事務所の快適化(女性用更衣室の設置を含む) 2. 労働宿舍の快適化 3. デザインボックス(交通誘導警備員待機室) 4. 現場休憩所の快適化 5. 健康関連設備及び厚生施設の充実等</td></tr><tr><td>安全関係</td><td>1. 工事標識・照明等安全施設のイメージアップ(電光式標識等) 2. 盗難防止対策(警報器等)</td></tr><tr><td>地域連携</td><td>1. 完成予想図、2. 工法説明図、3. 工事工程表 4. デザイン工事看板(各工事PR看板含む) 5. 見学会等の開催(イベント等の実施含む) 6. 見学所(ｲﾝﾌｫｰﾐｬｰｼｮﾝｾﾝﾀｰ)の設置及び管理運営 7. パンフレット・工法説明ビデオ 8. 地域対策費(地域行事等の経費を含む) 9. 社会貢献</td></tr></table>	計上費目	実施する内容(率計上分)	仮設備関係	1. 用水・電力等の供給設備、 2. 緑化・花壇 3. ライトアップ施設 4. 見学路及び椅子の設置 5. 昇降設備の充実 6. 環境負荷の低減	営繕関係	1. 現場事務所の快適化(女性用更衣室の設置を含む) 2. 労働宿舍の快適化 3. デザインボックス(交通誘導警備員待機室) 4. 現場休憩所の快適化 5. 健康関連設備及び厚生施設の充実等	安全関係	1. 工事標識・照明等安全施設のイメージアップ(電光式標識等) 2. 盗難防止対策(警報器等)	地域連携	1. 完成予想図、2. 工法説明図、3. 工事工程表 4. デザイン工事看板(各工事PR看板含む) 5. 見学会等の開催(イベント等の実施含む) 6. 見学所(ｲﾝﾌｫｰﾐｬｰｼｮﾝｾﾝﾀｰ)の設置及び管理運営 7. パンフレット・工法説明ビデオ 8. 地域対策費(地域行事等の経費を含む) 9. 社会貢献	
計上費目	実施する内容(率計上分)													
仮設備関係	1. 用水・電力等の供給設備、 2. 緑化・花壇 3. ライトアップ施設 4. 見学路及び椅子の設置 5. 昇降設備の充実 6. 環境負荷の低減													
営繕関係	1. 現場事務所の快適化(女性用更衣室の設置を含む) 2. 労働宿舍の快適化 3. デザインボックス(交通誘導警備員待機室) 4. 現場休憩所の快適化 5. 健康関連設備及び厚生施設の充実等													
安全関係	1. 工事標識・照明等安全施設のイメージアップ(電光式標識等) 2. 盗難防止対策(警報器等)													
地域連携	1. 完成予想図、2. 工法説明図、3. 工事工程表 4. デザイン工事看板(各工事PR看板含む) 5. 見学会等の開催(イベント等の実施含む) 6. 見学所(ｲﾝﾌｫｰﾐｬｰｼｮﾝｾﾝﾀｰ)の設置及び管理運営 7. パンフレット・工法説明ビデオ 8. 地域対策費(地域行事等の経費を含む) 9. 社会貢献													
(2) 避暑(熱中症対策)・避寒対策費について	避暑(熱中症対策)・避寒対策を実施した場合、その費用を設計変更の対象とする。(共通仮設費の現場環境改善費(積み上げ分)として計上)実施に当たっては、対策内容がわかる資料により発注者と協議すること。費用については、注文書及び請求書、またはそれに代わる書類により協議すること。ただし、設計変更の上限額は、土木部標準積算基準書により算出した現場環境改善費(率計上分)の50%とする。 なお、設計変更の対象となる内容は、遮光設備や大型扇風機、製氷機の設置費用など現場の施設や設備に対する対策であり、空調服や経口保水液の購入費用など作業員個人に対する対策は対象外となる。													
(3) 快適トイレの設置費について	受注者が快適トイレを設置する場合、その費用を設計変更の対象とします。(共通仮設費(営繕費)の積み上げ分として計上)実施に当たっては、「快適トイレの設置費用に係る積算基準」(事業管理課HP-各種基準)を参照すること。													
12 品質証明														
(1) 品質証明書および施工プロセス品質確認チェックリストの対象	○ある	●ない	請負工事費が、1億5千万円以上の工事および発注者が必要と認める工事。 農業土木工事共通特記仕様書第1編1-1-24および品質証明実施要領によること。											
(2) 施工プロセス品質確認チェックリストの対象	○ある	●ない	上記に該当せず、請負工事費が1億円以上の工事。 農業土木工事共通特記仕様書第1編1-1-24および品質証明実施要領によること。											
13 標準的な設計図書による発注方式	○ある	●ない	農業土木工事共通特記仕様書によること。											
14 資材関係														
(1) 生コンクリート	生コンクリートの使用に当たっては、「宮城県生コンクリート品質管理監査会議」が交付する「品質管理監査合格証」を有する工場の製品、又は同等以上の品質管理を行っていることが認められる工場の製品を使用すること。													
(2) 購入土	購入土を使用する場合は、材料承諾時に「採石法第33条による採取計画認可書の写し」、又は「砂利採取法第16条の採取計画認可書の写し」を提出すること。													
(3) 宮城県グリーン製品の利用	必須	1. 植生基盤材等、視線誘導標、型枠用合板は、原則として宮城県グリーン製品を用いること。												
「宮城県グリーン製品」利用推進指針によると、「宮城県グリーン製品」を使用した場合は、請負者は循環型社会推進課HPより「チェックリスト」をダウンロードし、使用材料や数量等を入力後、工事完了後に監督職員に提出(電子メール)すること。	○ある	●ない	2. 盛土材、埋め戻し材											
	○ある	●ない	3. その他()											
(4) 県内産製品の使用	○ある	●ない	本工事は、「県土木部発注工事における県内産製品優先使用の試行要領」の対象工事である。 工事の施工にあたっては、試行要領に基づき適切に実施すること。 事業管理課ホームページ参照 http://www.pref.miyagi.jp/soshiki/jigyokanri/kensanzai.html											
(5) 現場吹付法枠工	吹付モルタルにおける圧縮強度の規格値は、18N/mm2以上とする。													
15 設計変更の手続き														
(1) 設計変更の手続きについて	設計変更については、工事請負契約書第19条～第26条及び共通仕様書第1編1-1-18～1-1-19に記載しているところであるが、その具体的な考え方や手続きについては、「宮城県農業農村整備事業等における設計変更ガイドライン」(宮城県農林水産部)によることとする。 詳細については、以下のホームページ「宮城県農業農村整備事業等における設計変更ガイドライン」を参考とすること。 https://www.pref.miyagi.jp/site/sekisankijyun/nn-henkou.html トップページ＞しごと・産業＞農業＞農村振興＞宮城県農業農村整備事業等の技術情報(積算基準・単価・共通仕様書等)＞入札契約等に関すること													
16 その他														
(1) 舗装の下請制限について	○ある	●ない	土木工事共通特記仕様書第1編1-1-3によること。											
(2) 「ダンプ土砂運搬等下請を行う工事における工事費内訳調査」の対象の有無	○ある	●ない	本工事は「ダンプ土砂運搬等下請を行う工事における工事費内訳調査」の対象工事であり、請負者は、調査票等に必要事項を正確に記入し発注者に提出する他、ダンプ土砂運搬等下請負契約に関する関係書類を提出すること。 請負者が本工事の一部について下請契約を締結する場合には、請負者は、当該工事の受注者(当該下請工事の一部に係る二次以降の下請負人を含む)も同様の義務を負う旨を周知すること。											
(3) 三者会議の対象の有無	○ある	●ない	本工事は、工事着手前等に当該工事の発注者、施工者、詳細設計等を担当した設計者が参加して、設計図書と現場の整合性の確認及び設計意図の伝達等を行う「三者会議」を設置する対象工事である。 土木工事共通特記仕様書第3編1-1-5によること。											
(4) 貸与資料の有無	○ある	●ない	本仕様書によるもののほか工事施工に関して必要な資料として工事契約後下記の資料を貸与する。 貸与資料()											
(5) 発注者支援(工事監督支援業務)対象の有無	○ある	●ない	工事監督支援業務の受注者が現場監督支援する場合、工事請負者に対し「工事打合せ簿」により担当技術者(所属会社等名・氏名)の通知を行うこと。											
(6) 法定外の労災保険の付保について	本工事では、法定外の労災保険加入にかかる保険料を予定価格に反映しているため、本工事において受注者は法定外の労災保険に付さなければならない。なお、加入後受注者は、工事請負契約書第62条に基づき、証券又はこれに代わるものを直ちに発注者に提示すること。													
(7) 熱中症対策に資する現場管理費補正の試行の有無	●ある	○ない	本工事は熱中症対策に資する現場管理費率の補正の試行対象工事である。本運用による設計変更を希望する場合は、別途定める「熱中症対策に資する現場管理費補正の試行要領」に基づき、発注者に協議すること。											
(8) 盛土規制法について	本工事において、盛土規制法の規制対象となる行為を行う場合は、事前に手続き方法等について発注者と協議すること。 詳細については、以下のホームページを参考とすること。 https://www.pref.miyagi.jp/soshiki/kentaku/morido.html													

働き方改革・生産性向上に関する事項


項 目	条 件		内 容		
17 総合評価落札方式における「ICT施工・3次元化等の活用提案」の適用の有無					
(1)「ICT施工・3次元化等の活用提案」の適用工事	○対象	●対象外	1. 下記①、②、③に該当する工事のうち、発注者が適用対象とした工事が対象となる。 ① 一定の箇所にICT建設機械で施工可能な土工数量1,000m3以上ある工事 ② 一定の箇所にICT建設機械で施工可能な新設する路盤数量又は切削面積3,000m2以上ある工事 ③ ICT土工、ICT舗装工以外の工種で「ICT活用工事実施要領」(国土交通省)が定められている工種を含む工事 2. 活用する技術については、「ICT施工・3次元化等の活用提案 工事計画書」に基づき選択すること。 3. ICT施工・3次元化等の活用提案の適用の有無に係わらず、「ICT施工・3次元化等の活用提案 工事計画書」に記載の技術は、施工計画・技術提案等(いわゆる作文)の評価対象外とする。※簡易型(施工計画型)、標準型(施工計画型)、標準型(技術提案型)、高度型、技術提案チャレンジ型、簡易型(施工計画型・試行型)の場合 なお、「ICT施工・3次元化等の活用提案」の対象外工事の場合も、同様の取扱いとする。 4. 設計変更の積算手法については、総合評価落札方式の手引きのとおりとし、受発注者協議により決定した技術を設計変更の対象とする。なお、受発注者協議により、活用提案を実施しないこととなった場合、「ICT施工・3次元化等の活用提案」は履行されたものとして取り扱い、履行確認を行う。		
18 BIM/CIMの活用の有無					
(1)BIM/CIM活用工事の対象	○対象	●対象外	1.本工事は、BIM/CIM活用工事の対象工事である。実施にあたっては「BIM/CIM適用工事実施要領」に基づき行うこと。 2.BIM/CIM適用工事実施要領を適用する工事で、発注方法に総合評価落札方式の簡易型(施工計画型)、標準型(施工計画型)、標準型(技術提案型)、高度型、技術提案チャレンジ型、簡易型(施工計画型・試行型)を適用する工事は「施工計画等」や「技術提案等」(いわゆる作文)に関する評価項目において、BIM/CIMに関する提案を評価の対象外とする。		
(2)BIM/CIM活用工事の発注型式	○発注者	○受注者	【発注者指定型】(記載例) 前段階で作成した3次元モデルは以下のとおりである。(前段階で作成した3次元モデルが存在する場合に記載) 作成した3次元モデル:地形モデル、構造物モデル 3次元モデルの詳細度:200程度 3次元モデルに付与した属性情報:部材名称、部材寸法 想定する活用目的、活用内容等は以下のとおりである。 活用目的:住民説明において、3次元モデルによりわかりやすく事業計画を説明することにより、円滑かつ確実に合意形成を図ることを目的とする。 活用内容:本事業の住民説明においては、事業計画のフェーズに沿った現道切り回しの状況を説明し、工事開始後の生活上の支障等を確実に伝達する必要があることから、各フェーズにおける状況を3次元モデルにより表現する。 作成する3次元モデル:地形モデル、土工形状モデル、構造物モデル 3次元モデルの詳細度:200程度 3次元モデルに付与する属性情報:部材名称、部材寸法 費用については、受発注者で協議し、発注者が活用効果等を確認のうえ、計上する。 なお、上記以外の内容における3次元モデルの活用についても、受注者の希望により実施することが可能である。 【受注者希望型】(記載例) 前段階で作成した3次元モデルは以下のとおりである。(前段階で作成した3次元モデルが存在する場合に記載) 作成した3次元モデル:地形モデル、構造物モデル 3次元モデルの詳細度:200程度 3次元モデルに付与した属性情報:部材名称、部材寸法 BIM/CIMの活用を希望する場合は、工事受注後、監督職員と目的、活用内容、仕様及び費用等について協議すること。 費用については、受発注者で協議し、発注者が活用効果等を確認のうえ、計上する。		
19 業務効率化					
(1)工事情報共有システムの活用	●対象	○対象外	本工事は、情報共有システムの活用対象工事であり、請負者は工事着手時に別途定める「事前協議チェックシート」により、必要事項について監督職員と協議を行うこと。実施にあたっては「土木工事・業務の情報共有システム実施要領」及び「土木工事・業務の情報共有システムの活用ガイドライン」に基づき行うこと。		
(2)工事書類の簡素化の試行について	○あり	●なし	本工事は、工事書類の簡素化を目的とした試行対象工事である。実施にあたっては「宮城県土木部における工事書類簡素化の試行要領」に基づき行うこと。		
(3)ウィークリースタンス等の推進	本工事は、受発注者協力のもと、建設業の魅力創出を図ることを目的にウィークリースタンス等の推進を図ることとし、「ウィークリースタンス等実施要領」に基づき、取組内容を受発注者間で協議及び共有し、工事を進めていくこととする。 詳細については、宮城県土木部事業管理課のホームページを参照すること。(http://www.pref.miyagi.jp/soshiki/jigyokanri/weekly.html)				
20 週休2日工事の適用の有無					
(1)週休2日工事	●対象	○実施困難	1. 週休2日対象工事の場合は、宮城県土木部「週休2日工事」実施要領に基づき、行うこととする。 なお、週休2日工事の種別及び区分については、下記(2)、(3)のとおりとする。 2. 改正労働基準法(平成30年6月成立)による罰則付きの時間外労働規制が建設業に適用されたことを踏まえ、週休2日の確保を目指し、「週休2日工事」での発注を原則とする。ただし、応急復旧工事など緊急工事の場合は、例外的に週休2日対象工事としないことも可能とする。その場合は「実施困難工事」として、下欄にその理由を記載する。 <table><tr><td>実施困難工事の理由</td><td>(例) ・応急復旧工事のため早期に工事を完成させる必要があり、週休2日の確保が困難なため</td></tr></table>	実施困難工事の理由	(例) ・応急復旧工事のため早期に工事を完成させる必要があり、週休2日の確保が困難なため
実施困難工事の理由	(例) ・応急復旧工事のため早期に工事を完成させる必要があり、週休2日の確保が困難なため				
(2)週休2日工事の種別	●現場閉所型	○交替制	現場閉所型:巡回パトロールや保守点検等、現場管理上必要な作業を行う場合を除き、現場事務所での事務作業を含めて、1日を通して現場や現場事務所を閉所する。 交 替 制:現場閉所を行うことが困難な工事について、技術者及び技能労働者が交替しながら休日確保の取組を行う。		
(3)週休2日工事の区分	当初発注においては、補正係数なしで積算しており、「月単位の週休2日」、「完全週休2日」に取り組む場合は、工事着手前に受発注者間で協議の上、週休2日の区分を決定することとする。 協議により、「月単位の週休2日」又は「完全週休2日」に取り組み、達成した場合は、精算変更時に達成した区分に応じた週休2日の補正係数に変更する。				
21 女性活躍推進工事の適用の有無					
(1)女性活躍推進工事	○対象	●対象外	実施に当たっては、宮城県土木部「女性活躍推進工事」実施要領に基づき行うものとする。 実施要領は、宮城県ホームページ(https://www.pref.miyagi.jp/soshiki/jigyokanri/)で確認のこと。		
22 下請承認事務簡素化モデル工事の適用の有無					
(1)下請承認事務簡素化モデル工事	○対象	●対象外	実施に当たっては、宮城県土木部「下請承認事務簡素化モデル工事」実施要領に基づき、行うこととする。		

東日本大震災に伴う特例制度				
項 目	条 件	内 容	施 行 方 法	備 考
23 被災地以外からの労働者確保に要する間接費の設計変更の運用				
(1) 労働者確保に関する積算方法の試行工事	○ある	●ない	1 本工事は、「共通仮設費(率分)のうち営繕費」及び「現場管理費のうち労務管理費」の下記に示す費用(以下「実績変更対象間接費」という。)について、契約締結後、労働者確保に要する方策に変更が生じ、宮城県土木部においては土木工事標準積算基準(宮城県土木部)に基づく金額相当では適正な工事の実施が困難になった場合は、実績変更対象間接費の支出実績を踏まえて最終積算変更時点で設計変更する「労働者確保に関する積算方法の工事」である。 営繕費:労働者送迎費、宿泊費、借上費 労務管理費:募集及び解散に要する費用、賃金以外の食事、通勤等に要する費用 2 本工事の予定価格の算出の基礎とした設計額(宮城県土木部においては、土木工事標準積算基準に基づき算出した額)における実績変更対象間接費の割合は次のとおりである。 1) 共通仮設費(率分)に占める実績変更対象間接費(労働者送迎費、宿泊費、借上費)の割合: 9.19% 2) 現場管理費に占める実績変更対象間接費(募集及び解散に要する費用、賃金以外の食事、通勤等に要する費用)の割合: 1.24% 3 受注者は、実績変更対象間接費の支出実績を踏まえて設計変更を希望する場合は、実績変更対象間接費に係る費用の内訳を記載した「労働者確保に係る実績報告書(様式1)」及び実績変更対象間接費について実際に支払った全ての証明書類(領収書、領収書の出ないものは金額の適切性を証明する金額計算書など。)を監督員に提出し、設計変更の内容について協議するものとする。 4 受注者の責めによる工事工程の遅れ等受注者の責めに帰すべき事由による増加費用については、設計変更の対象としない。 5 発注者は、実績変更対象間接費の支出実績を踏まえて設計変更する場合、受注者が実績変更対象間接費について実際に支払った額のうち証明書類において確認された費用から、宮城県土木部においては土木工事標準積算基準(宮城県土木部)に基づき算出した額における実績変更対象間接費を差し引いた費用を加算して算出する。なお、全ての証明書類の提出がない場合であっても、提出された証明書類をもって設計変更を行うものとする。 6 受注者から提出された資料に虚偽の申告があった場合については、法的措置及び入札参加資格制限等の措置を行う場合がある。 7 受注者は、実績変更対象間接費にかかる設計変更について疑義が生じた場合は、監督員と協議するものとする。	
(2) 労働者宿舍設置に関する積算方法の試行工事	○ある	●ない	本工事は、「労働者宿舍設置に関する試行要領」(以下試行要領)の対象工事である。 労働者宿舍の設置を希望する場合については、「試行要領」に基づき監督職員と事前に協議すること。	
24 遠隔地からの建設資材調達に係る設計変更				
(1) 遠隔地からの建設資材調達に係る設計変更	○ある	●ない	下記の建設資材は、通常地域内から調達することを想定しているが、安定的な確保を図るために、当該調達地域以外から調達せざるを得ない場合には、事前に監督職員と協議するものとする。また、購入費及び輸送費に要した費用については、証明書類(契約書及び納品書等)を添付するものとする。なお、添付する証明書類(契約書及び納品書等)は原本を提示(写しの提出)とし、受注者名、納品者名、使用資材名、規格・形状、使用(納品)日、使用(納品)数量等が記載されている物を監督員に提出し、その費用について設計変更することとする。 購入費の対象は、生コンクリート・アスファルト合材・石材等(山砂、碎石、捨石、被覆石等)とする。 輸送費の対象は、仮設材(鋼矢板等)とする。	受注者は、購入費及び輸送費を変更したい場合は、「工事打合せ簿」に次の事項を記載し発注者に提出して協議するものとする。 1 地域内及び基地に、建設資材がないことを証明する資料(打合せメモ等) 2 遠隔地から購入及び輸送する建設資材の名称・規格及び製造・生産工場の名称(使用材料の建設資材名及び規格・形状等の証明資料「品質証明」) 3 遠隔地から建設資材を購入及び輸送する理由 4 製造・生産工場を選定した理由 5 見積もり書 6 その他、必要と思われる事項
25 施工箇所が点在する工事の間接費の積算				
(1) 施工箇所が点在する工事積算方法の対象工事	○ある	●ない		本工事における共通仮設費の金額は、対象地区毎に算出した共通仮設費を合計した金額とする。また、現場管理費の金額も同様に、対象地区毎に算出した現場管理費を合計した金額とする。なお、共通仮設費率及び現場管理費率の補正(大都市、施工地域等)については、対象地区毎に設定する。
26 その他				
(1) 土砂等建設資材を供給元で引取する場合の積算の取扱	○ある	●ない	・本工事の施工において、調達(購入)する予定の○○の設計単価は、現場持込価格(単価)としている。ただし、契約後、施工計画に基づき、○○の調達条件について異なる場合は、監督職員と協議すること。 ・資材搬入において、標準作業以外の作業(現場外の仮置き等)が生じる場合は、監督職員と協議すること。	
(2) 東日本大震災の復旧・復興事業等における積算方法等に関する試行について	●ある	○ない	間接工事費(共通仮設費及び現場管理費)について、工事量の増大による資材やダンプトラック等の不足による作業効率の低下等により現場の実支出が増大し、積算基準による積算とかけ離が生じていることが確認されたため、積算基準書等により各工種区分に従って対象額ごとに求めた共通仮設費率及び現場管理費率に、それぞれ以下の補正係数を乗じている。 補正係数 共通仮設費:1.3 現場管理費:1.1	

特 記 事 項

1 追加事項1			
(1) 工事区分について	本工事は土地改良工事積算基準に基づくものであり、工種区分は「水路工事」となる。そのため、システム上「道路改良工事」と表記されている箇所は「水路工事」と読み替えること。		
(2) 設計図書と現地調査の相違点について	着工前調査において、本設計図書との相違点が確認された場合は、直ちに監督職員に報告するとともに、対応を検討し、書面で協議すること。		
(3) 提出書類について	工事打合せ簿や段階確認書等の提出書類については、遅滞なく監督職員に提出し、承諾後次の施工に移行すること。なお、履行報告書には各工種の進捗率が分かるように整理することとし、施工写真を必ず添付すること。		
(4) 苦情等の対応について	施工に際して、近隣農地利用者及び地域住民に迷惑のかかることのないように十分注意して行うこと。また、本工事において、疑義や一般の方から苦情があった場合は、速やかに監督員に報告し、協議または打合せを行うこと。		
(5) 工事実績情報システム(コリンズ)	請負者は、工事請負額が500万円以上の工事について、工事実績サービス(CORINS)に基づき、受注・変更・訂正時に工事実績情報として「工事カルテ」を作成し、登録申請を行うこと。		
2 追加事項2			
(1) 追加			
(2) 追加			
(3) 追加			
(4) 追加			
(5) 追加			
3 追加事項3			
(1) 追加			
(2) 追加			
(3) 追加			
(4) 追加			
(5) 追加			
4 追加事項4			
(1) 追加			
(2) 追加			
(3) 追加			
(4) 追加			
(5) 追加			
5 追加事項5			
(1) 追加			
(2) 追加			
(3) 追加			
(4) 追加			
(5) 追加			
6 追加事項6			
(1) 追加			
(2) 追加			
(3) 追加			
(4) 追加			
(5) 追加			
7 追加事項7			
(1) 追加			
(2) 追加			
(3) 追加			
(4) 追加			
(5) 追加			

位置図

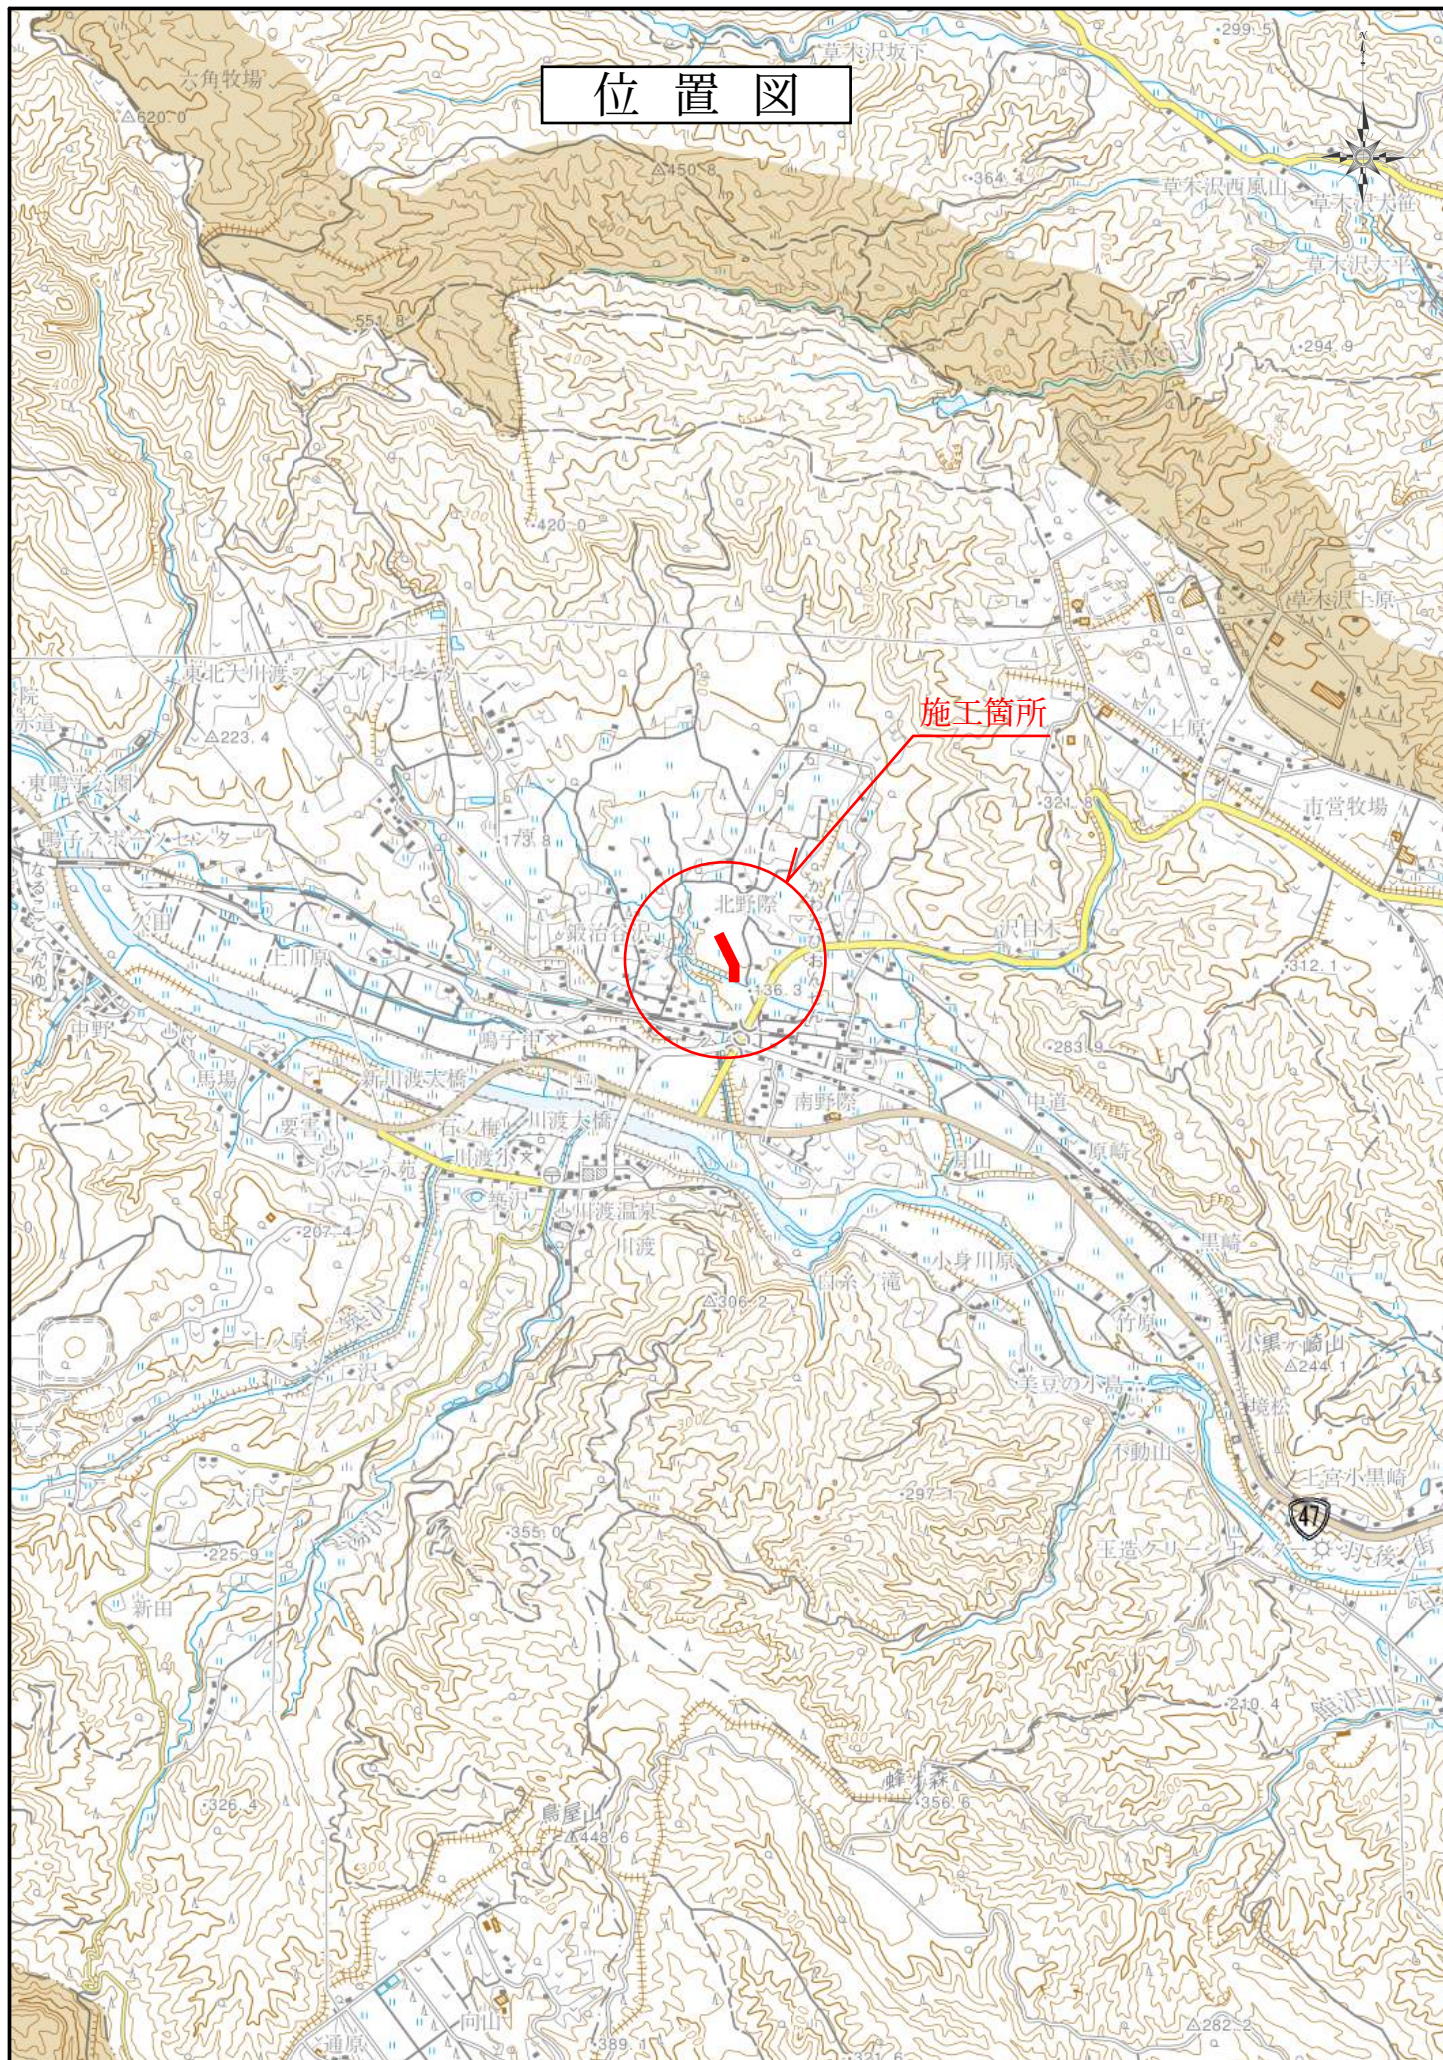

設計内訳書（本01）

工事名	鳴子地域野際地内排水路整備工事					事業区分 工事区分	道路新設・改築 道路改良
工事区分・工種・種別	単位	数量	単価	金額	数量増減	金額増減	摘要
道路改良							
	式	1					
排水構造物工							
	式	1					
作業土工							
	式	1					
側溝工							
	式	1					
付帯工							
	式	1					
仮設工							
	式	1					
仮設道路工							
	式	1					
直接工事費							
	式	1					
共通仮設							
	式	1					
共通仮設費（率計上）							
	式	1					
純工事費							
	式	1					
現場管理費							
	式	1					
工事原価							
	式	1					

設計内訳書 (本01)

[illegible]

設計内訳書（本01）

工事名	鳴子地域野際地内排水路整備工事				事業区分 工事区分	道路新設・改築 道路改良	
工事区分・工種・種別・細別	規格	単位	数量	単価	金額	数量・金額増減	摘要
道路改良							
		式	1				
排水構造物工							
		式	1				
作業土工							
		式	1				
床掘り	土質:土砂						単 1号
		m3	150				
埋戻し	土質区分:土砂, 土質:発生土						単 2号
		m3	80				
畦畔盛土							単 3号
		m3	40				
畦畔盛土							単 4号
		m3	8				
切土法面整形							単 5号
		m2	160				
盛土法面整形							単 6号
		m2	70				
畦畔整形							単 7号
		m2	60				
側溝工							
		式	1				
基面整正							単 8号
		m2	140				
プレキャストU型側溝	U型側溝規格:排水フリーム500*500						単 9号
		m	236				

設計内訳書（本01）

工事名	鳴子地域野際地内排水路整備工事				事業区分 工事区分	道路新設・改築 道路改良	
工事区分・工種・種別・細別	規格	単位	数量	単価	金額	数量・金額増減	摘要
吸出し防止マット	t=10mm、B=300mm						単 10号
		m2	60				
付帯工							
		式	1				
落水工							内 1号
		式	1				
排水路曲部工							内 2号
		式	1				
排水落差工							内 3号
		式	1				
取付工							内 4号
		式	1				
分水工	第4号						内 5号
		式	1				
旧体撤去工							内 6号
		式	1				
仮設工							
		式	1				
仮設道路工							
		式	1				
仮設道路工	B=4.0m, t=5cm						単 11号
		m	344				
直接工事費							
		式	1				
共通仮設							
		式	1				

設計内訳書（本01）

工事名	鳴子地域野際地内排水路整備工事				事業区分 工事区分	道路新設・改築 道路改良	
工事区分・工種・種別・細別	規格	単位	数量	単価	金額	数量・金額増減	摘要
共通仮設費（率計上）							
		式	1				
純工事費							
		式	1				
現場管理費							
		式	1				
工事原価							
		式	1				
一般管理費等							
		式	1				
工事価格							
		式	1				
消費税額及び地方消費税額							
		式	1				
工事費計							
		式	1				

一式当り内訳書

単価使用年月	2026. 09
歩掛適用年月	2026. 09
労務調整係数	1.000-00000 0.0 0

内 1号	落水工						
名称・規格	条件	単位	数量	単価	金額	数量・金額増減	摘要
落水工 Ⅲ型							単 13号
		箇所	14				
合計							

一式当り内訳書

単価使用年月	2026. 09
歩掛適用年月	2026. 09
労務調整係数	1. 000-00000 0. 0 0

内 2号	排水路曲部工						
名称・規格	条件	単位	数量	単価	金額	数量・金額増減	摘要
第1種1号排水曲部工							単 14号
		箇所	1				
第1種2号排水曲部工							単 15号
		箇所	1				
第2種1号排水曲部工 0° ～10°							単 16号
		箇所	7				
第2種2号排水曲部工 11° ～20°							単 17号
		箇所	2				
第2種3号排水曲部工 21° ～30°							単 18号
		箇所	1				
合計							

一式当り内訳書

単価使用年月	2026. 09
歩掛適用年月	2026. 09
労務調整係数	1.000-00000 0.0 0

内 3号	排水落差工						
名称・規格	条件	単位	数量	単価	金額	数量・金額増減	摘要
第1種排水落差工							単 19号
		箇所	3				
第2種1号排水落差工							単 20号
		箇所	3				
グレーチング（第2種1号排水落差工）							単 21号
		式	1				
合計							

一式当り内訳書

単価使用年月	2026. 09
歩掛適用年月	2026. 09
労務調整係数	1.000-00000 0.0 0

内 4号	取付工						
名称・規格	条件	単位	数量	単価	金額	数量・金額増減	摘要
起点取付工							単 22号
		式	1				
第1号取付工							単 23号
		式	1				
第2号取付工							単 24号
		式	1				
合計							

一式当り内訳書

単価使用年月	2026. 09
歩掛適用年月	2026. 09
労務調整係数	1. 000-00000 0. 0 0

内 5号	分水工	第 4 号					
名称・規格	条件	単位	数量	単価	金額	数量・金額増減	摘要
等辺山形鋼 30*30*3							
		kg	2				
アンカーピン φ 9×200mm							
		本	8				
板材 (杉特1等)							
		m3	0. 01				
分水栓 φ 125							
		個	1				
硬質塩化ビニル管(薄肉管) VU-125							
		m	2. 5				
硬質塩化ビニル管据付工	φ 125mm						単 25号
		m	2. 5				
硬質塩化ビニル管TS継手 22 1/2° ベンド							
		個	1				
硬質塩化ビニル管TS継手 90° ベンド							
		個	1				
硬質塩化ビニル管TS継手工	φ 125mm						単 26号
		口	4				
合計							

一式当り内訳書

単価使用年月	2026. 09
歩掛適用年月	2026. 09
労務調整係数	1.000-00000 0.0 0

内 6号	旧体撤去工						
名称・規格	条件	単位	数量	単価	金額	数量・金額増減	摘要
般運搬	コンクリート(鉄筋)構造物とりこわし, 機械積込, 無し, 23.2km以下, 全ての費用						
		m3	2				
処分費(m3)	無						単 27号
		m3	2				
合計							

1 次単価表

単価使用年月	2026. 09
歩掛適用年月	2026. 09
労務調整係数	1. 000-00000 0. 0 0

単 1号	床掘り	土質:土砂	単位	m3	単位数量	1	単価	
名称・規格		条件	単位	数量	単価	金額	摘要	
床掘り		土砂, 平均施工幅1m以上2m未満, 無し, 無し						
			m3	1				
合計								
単価							円／m3	

1 次単価表

単価使用年月	2026. 09
歩掛適用年月	2026. 09
労務調整係数	1. 000-00000 0. 0 0

単 2号	埋戻し	土質区分:土砂, 土質:発生土	単位	m3	単位数量	1	単価	
名称・規格		条件	単位	数量	単価	金額	摘要	
埋戻し		上記以外(小規模), 土砂, 全ての費用						
			m3	1				
合計								
単価							円／m3	

1 次単価表

単価使用年月	2026. 09
歩掛適用年月	2026. 09
労務調整係数	1. 000-00000 0. 0 0

単 3号	畦畔盛土		単位	m3	単位数量	1	単価	
名称・規格		条件	単位	数量	単価	金額	摘要	
路体(築堤)盛土		2. 5m未満						
			m3	1				
合計								
単価							円／m3	

1 次単価表

単価使用年月	2026. 09
歩掛適用年月	2026. 09
労務調整係数	1. 000-00000 0. 0 0

単 4号	畦畔盛土		単位	m3	単位数量	1	単価	
名称・規格		条件	単位	数量	単価	金額	摘要	
路体(築堤)盛土		2. 5m未満						
			m3	1				
合計								
単価							円／m3	

1 次単価表

単価使用年月	2026. 09
歩掛適用年月	2026. 09
労務調整係数	1. 000-00000 0. 0 0

単	5号	切土法面整形		単位	m2	単位数量	1	単価	
名称・規格			条件	単位	数量	単価	金額	摘要	
法面整形			切土部, 無し, 粘性土、砂及び砂質土、粘性土, 全ての費用						
				m2	1				
合計									
単価								円／m2	

1 次単価表

単価使用年月	2026. 09
歩掛適用年月	2026. 09
労務調整係数	1. 000-00000 0. 0 0

単 6号	盛土法面整形		単位	m2	単位数量	1	単価	
名称・規格		条件	単位	数量	単価	金額	摘要	
法面整形		盛土部, 無し, 無し, 質土、砂及び砂質土、粘性土, 全ての費用						
			m2	1				
合計								
単価							円／m2	

1 次単価表

単価使用年月	2026. 09
歩掛適用年月	2026. 09
労務調整係数	1. 000-00000 0. 0 0

単 7号	畦畔整形		単位	m2	単位数量	1	単価	
名称・規格		条件	単位	数量	単価	金額	摘要	
法面整形		盛土部, 無し, 無し, は質土、砂及び砂質土、粘性土, 全ての費用						
			m2	1				
合計								
単価							円／m2	

1 次単価表

単価使用年月	2026. 09
歩掛適用年月	2026. 09
労務調整係数	1. 000-00000 0. 0 0

単	8号	基面整正		単位	m2	単位数量	1	単価	
名称・規格			条件	単位	数量	単価	金額	摘要	
基面整正									
				m2	1				
合計									
単価								円／m2	

1 次単価表

単価使用年月	2026. 09
歩掛適用年月	2026. 09
労務調整係数	1. 000-00000 0. 0 0

単 9号	プレキャストU型側溝	U型側溝規格:排水フリューム500*500	単位	m	単位数量	1	単価	
名称・規格		条件	単位	数量	単価	金額	摘要	
U型側溝		据付け,無し,無し,側溝(各種),L=2000mm,1000kg/個以下,無し,無し,無し					単 12号	
			m	1				
合計								
単価							円／m	

1 次単価表

単価使用年月	2026. 09
歩掛適用年月	2026. 09
労務調整係数	1. 000-00000 0. 0 0

単 10号	吸出し防止マット	t=10mm、B=300mm	単位	m2	単位数量	1	単価	
名称・規格		条件	単位	数量	単価	金額	摘要	
吸出し防止材設置								
			m2	1				
合計								
単価							円／m2	

1 次単価表

単価使用年月	2026. 09
歩掛適用年月	2026. 09
労務調整係数	1. 000-00000 0. 0 0

単 11号	仮設道路工	B=4. 0m, t=5cm	単位	m	単位数量	10	単価	
名称・規格		条件	単位	数量	単価	金額	摘要	
路体(築堤)盛土		2. 5m以上4. 0m未満						
			m3	12. 9				
合計								
単価							円／m	

2 次単価表

単価使用年月	2026. 09
歩掛適用年月	2026. 09
労務調整係数	1. 000-00000 0. 0 0

単 12号	U型側溝	据付け, 無し, 無し, 側溝(各種), L=2000mm, 1000kg/個以下, 無し, 無し, 無し	単位	m	単位数量	10	単価	
名称・規格		条件	単位	数量	単価	金額	摘要	
U型側溝 昼間 L2000 1000kg以下 制約無			m	10				
側溝 排水フレーム 500*500*2000			個	5				
諸雑費(まるめ)			式	1				
合計								
単価							円/m	

2 次単価表

単価使用年月	2026. 09
歩掛適用年月	2026. 09
労務調整係数	1. 000-00000 0. 0 0

単 13号	落水工 Ⅲ型		単位	箇所	単位数量	1	単価	
名称・規格		条件	単位	数量	単価	金額	摘要	
床掘り		土砂, 現場制約あり						
			m3	1				
人力埋戻 砂・砂質土, 埋戻, はね付+まき出し, タンパ()							単 28号	
			m3	0. 5				
集水桝 落水工桝Ⅲ型								
			基	1				
ﾌﾟﾚｷﾞｽﾄ集水桝		据付, 50kg以上80kg以下, 無し, 全ての費用						
			基	1				
板材 (杉特1等)								
			m3	0. 002				
ｺﾙｸﾞｰﾄﾞﾊﾟｲﾌﾟ 円形1形SCP1R φ150 t2. 7mm (めっき)								
			m	3				
土木一般世話役								
			人					
特殊作業員								
			人					
普通作業員								
			人					
モルタル現場練合わせ 洗砂(細目), 1:2							単 29号	
			m3	0. 001				
合計								
単価							円/箇所	

2 次単価表

単価使用年月	2026. 09
歩掛適用年月	2026. 09
労務調整係数	1. 000-00000 0. 0 0

単 14号	第 1 種 1 号排水曲部工		単位	箇所	単位数量	1	単価	
名称・規格		条件	単位	数量	単価	金額	摘要	
床掘り		土砂, 上記以外(小規模), 全ての費用						
			m3	1				
埋戻し		上記以外(小規模), 土砂, 全ての費用						
			m3	1				
基面整正								
			m2	2				
基礎碎石		7. 5cmを超え12. 5cm以下, 再生クラッシュ 40～0, 全ての費用						
			m2	2				
プレキャスト集水桝		据付, 1600kgを超え2200kg以下, 有り, 全ての費用						
			基	1				
集水桝 接続桝900*800								
			基	1				
グレーチング (亜鉛メッキ) H32*T5*3 クロス								
			m2	1				
合計								
単価							円/箇所	

2 次単価表

単価使用年月	2026. 09
歩掛適用年月	2026. 09
労務調整係数	1. 000-00000 0. 0 0

単 15号	第 1 種 2 号排水曲部工		単位	箇所	単位数量	1	単価	
名称・規格		条件	単位	数量	単価	金額	摘要	
床掘り		土砂, 上記以外(小規模), 全ての費用						
			m3	2				
埋戻し		上記以外(小規模), 土砂, 全ての費用						
			m3	1				
基面整正								
			m2	1				
基礎碎石		7. 5cmを超え12. 5cm以下, 再生クラッシュ ン 40～0, 全ての費用						
			m2	2				
プレキャスト集水桝		据付, 1600kgを超え2200kg以下, 有り , 全ての費用						
			基	1				
集水桝 接続桝900*1000								
			基	1				
グレーチング (亜鉛メッキ) H32*T5*3 クロス								
			m2	1				
合計								
単価							円／箇所	

2 次単価表

単価使用年月	2026. 09
歩掛適用年月	2026. 09
労務調整係数	1. 000-00000 0. 0 0

単 16号	第 2 種 1 号排水曲部工 0° ～10°		単位	箇所	単位数量	1	単価	
名 称 ・ 規 格		条 件	単位	数量	単価	金 額	摘 要	
コンクリート		無筋・鉄筋構造物, 人力打設, 18-8-40 , 一般養生, 無し, 全ての費用						
			m3	0. 02				
型枠		一般型枠, 均しコンクリート						
			m2	0. 3				
合 計								
単 価							円／箇所	

2 次単価表

単価使用年月	2026. 09
歩掛適用年月	2026. 09
労務調整係数	1. 000-00000 0. 0 0

単 17号	第 2 種 2 号排水曲部工 11° ～20°		単位	箇所	単位数量	1	単価	
名 称 ・ 規 格		条 件	単位	数量	単価	金 額	摘 要	
コンクリート		無筋・鉄筋構造物, 人力打設, 18-8-40 , 一般養生, 無し, 全ての費用						
			m3	0. 04				
型枠		一般型枠, 均しコンクリート						
			m2	0. 7				
合 計								
単 価							円／箇所	

2 次単価表

単価使用年月	2026. 09
歩掛適用年月	2026. 09
労務調整係数	1. 000-00000 0. 0 0

単 18号	第2種3号排水曲部工 21° ～30°		単位	箇所	単位数量	1	単価	
名称・規格		条件	単位	数量	単価	金額	摘要	
コンクリート		無筋・鉄筋構造物, 人力打設, 18-8-40 , 一般養生, 無し, 全ての費用						
			m3	0. 06				
型枠		一般型枠, 均しコンクリート						
			m2	1				
合計								
単価							円／箇所	

2 次単価表

単価使用年月	2026. 09
歩掛適用年月	2026. 09
労務調整係数	1. 000-00000 0. 0 0

単 19号	第 1 種排水落差工		単位	箇所	単位数量	1	単価	
名称・規格		条件	単位	数量	単価	金額	摘要	
床掘り		土砂, 上記以外(小規模), 全ての費用						
			m3	2				
埋戻し		上記以外(小規模), 土砂, 全ての費用						
			m3	2				
基面整正								
			m2	2				
基礎碎石		7. 5cmを超え12. 5cm以下, 再生クラッシュ ン 40～0, 全ての費用						
			m2	2				
プレキャスト集水桝		据付, 800kgを超え1200kg以下, 有り, 全ての費用						
			基	1				
集水桝 排水フリューム落差工桝 DD 500*500用 落差400								
			基	1				
合計								
単価							円／箇所	

2 次単価表

単価使用年月	2026. 09
歩掛適用年月	2026. 09
労務調整係数	1. 000-00000 0. 0 0

単 20号	第2種1号排水落差工		単位	箇所	単位数量	1	単価	
名称・規格		条件	単位	数量	単価	金額	摘要	
床掘り		土砂, 上記以外(小規模), 全ての費用						
			m3	3				
埋戻し		上記以外(小規模), 土砂, 全ての費用						
			m3	2				
基面整正								
			m2	2				
基礎碎石		7. 5cmを超え12. 5cm以下, 再生クラッシュ ン 40〜0, 全ての費用						
			m2	2				
プレキャスト集水桝		据付, 1600kgを超え2200kg以下, 有り , 全ての費用						
			基	1				
集水桝 接続桝900*1000								
			基	1				
合計								
単価							円／箇所	

2 次単価表

単価使用年月	2026. 09
歩掛適用年月	2026. 09
労務調整係数	1. 000-00000 0. 0 0

単 21号	グレーチング（第2種1号排水落差工）		単位	式	単位数量	1	単価	
名称・規格		条件	単位	数量	単価	金額	摘要	
グレーチング（亜鉛メッキ）H32*T5*3 クローズ								
			m2	1				
合計								

2 次単価表

単価使用年月	2026. 09
歩掛適用年月	2026. 09
労務調整係数	1. 000-00000 0. 0 0

単 22号	起点取付工		単位	式	単位数量	1	単価	
名称・規格		条件	単位	数量	単価	金額	摘要	
床掘り		土砂, 上記以外(小規模), 全ての費用						
			m3	2				
埋戻し		上記以外(小規模), 土砂, 全ての費用						
			m3	2				
基面整正								
			m2	2				
基礎碎石		7. 5cmを超え12. 5cm以下, 再生クラッシュ ン 40～0, 全ての費用						
			m2	2				
集水桝 接続桝900*800								
			基	1				
プレキャスト集水桝		据付, 1600kgを超え2200kg以下, 有り , 全ての費用						
			基	1				
合計								

2 次単価表

単価使用年月	2026. 09
歩掛適用年月	2026. 09
労務調整係数	1. 000-00000 0. 0 0

単 23号	第 1 号取付工		単位	式	単位数量	1	単価	
名称・規格		条件	単位	数量	単価	金額	摘要	
床掘り		土砂, 上記以外(小規模), 全ての費用						
			m3	4				
埋戻し		上記以外(小規模), 土砂, 全ての費用						
			m3	2				
基面整正								
			m2	2				
基礎碎石		7. 5cmを超え12. 5cm以下, 再生クラッシュ ン 40～0, 全ての費用						
			m2	2				
プレキャスト集水桝		据付, 1600kgを超え2200kg以下, 有り , 全ての費用						
			基	1				
集水桝 接続桝900*1000								
			基	1				
合計								

2 次単価表

単価使用年月	2026. 09
歩掛適用年月	2026. 09
労務調整係数	1. 000-00000 0. 0 0

単 24号	第 2 号取付工		単位	式	単位数量	1	単価	
名称・規格		条件	単位	数量	単価	金額	摘要	
床掘り		土砂, 上記以外(小規模), 全ての費用						
			m3	3				
埋戻し		上記以外(小規模), 土砂, 全ての費用						
			m3	2				
基面整正								
			m2	2				
基礎碎石		7. 5cmを超え12. 5cm以下, 再生クラッシュ ン 40～0, 全ての費用						
			m2	2				
プレキャスト集水桝		据付, 1600kgを超え2200kg以下, 有り , 全ての費用						
			基	1				
集水桝 接続桝900*1000								
			基	1				
合計								

2 次単価表

単価使用年月	2026. 09
歩掛適用年月	2026. 09
労務調整係数	1. 000-00000 0. 0 0

単 25号	硬質塩化ビニル管据付工	φ 125mm	単位	m	単位数量	10	単価	
名称・規格		条件	単位	数量	単価	金額	摘要	
配管工								
			人					
普通作業員								
			人					
合計								
単価							円／m	

2 次単価表

単価使用年月	2026. 09
歩掛適用年月	2026. 09
労務調整係数	1. 000-00000 0. 0 0

単 26号	硬質塩化ビニル管TS継手工	φ 125mm	単位	口	単位数量	2	単価	
名称・規格		条件	単位	数量	単価	金額	摘要	
配管工								
			人					
普通作業員								
			人					
諸雑費(率+まるめ)								
			式	1				
合計								
単価							円／口	

2 次単価表

単価使用年月	2026. 09
歩掛適用年月	2026. 09
労務調整係数	1. 000-00000 0. 0 0

単 27号	処分費 (m3)	無	単位	m3	単位数量	100	単価	
名称・規格		条件	単位	数量	単価	金額	摘要	
処分費 コンクリート有筋								
			t	100				
合計								
単価							円／m3	

3 次単価表

単価使用年月	2026. 09
歩掛適用年月	2026. 09
労務調整係数	1. 000-00000 0. 0 0

単 28号	人力埋戻 砂・砂質土, 埋戻, はね付+まき出し, タンパ()		単位	m3	単位数量	10	単価	
名称・規格		条件	単位	数量	単価	金額	摘要	
特殊作業員								
			人					
普通作業員								
			人					
諸雑費								
			式	1				
合計								
単価							円/m3	

3 次単価表

単価使用年月	2026. 09
歩掛適用年月	2026. 09
労務調整係数	1. 000-00000 0. 0 0

単 29号	モルタル現場練合わせ 洗砂(細目), 1:2		単位	m3	単位数量	1	単価	
名称・規格		条件	単位	数量	単価	金額	摘要	
セメント(普通ポルトランド) 25kg袋入								
			t	0. 58				
コンクリート用骨材 砂 洗い								
			m3	0. 68				
普通作業員								
			人					
諸雑費								
			式	1				
合計								
単価							円/m3	

【参考資料】積算入力データリスト（本01）

工事名	鳴子地域野際地内排水路整備工事			事業区分	道路新設・改築
工事区分・工種・種別・細別・施工歩掛・規格	単位	数量・構成比 前回／今回 入力条件	単価 前回／今回	金額 前回／今回	摘要
道路改良 (0001)	式	1			
排水構造物工 (0002)	式	1			
作業土工 (0003)	式	1			
床掘り (0004) (P)	m3	150			第0001号単価表 単位数量 1 m3 管理費区分 0 歩 2026.09 単 2026.09 単価地区 大崎市（旧鳴子町） 労調係数 1.000 00-00 0 週休2日補正 補正なし
	Q01 土質 Q02 掘削費	土砂 床掘り			
床掘り	m3	1			CB210030 管理費区分 0 歩 2026.09 単 2026.09 単価地区 大崎市（旧鳴子町） 労調係数 1.000 00-00 0 単価補正
	J01 土質 J02 施工方法 J03 土留方式の種類 J04 障害の有無	土砂 平均施工幅1m以上2m未満 無し 無し			
埋戻し (0005) (P)	m3	80			第0002号単価表 単位数量 1 m3 管理費区分 0 歩 2026.09 単 2026.09 単価地区 大崎市（旧鳴子町） 労調係数 1.000 00-00 0
	Q01 施工方法 Q02 土質区分 Q03 土質 Q04 埋戻し費	上記以外（小規模） 土砂 発生土 埋戻し			

【参考資料】積算入力データリスト（本01）

工事名	鳴子地域野際地内排水路整備工事				事業区分	道路新設・改築
工事区分・工種・種別・細別・施工歩掛・規格		単位	数量・構成比 前回／今回 入力条件	単価 前回／今回	金額 前回／今回	摘要
						週休2日補正 補正なし
埋戻し		m3	1			CB210410 管理費区分 0 歩 2026.09 単 2026.09 単価地区 大崎市（旧鳴子町） 労調係数 1.000 00-00 0
J01 施工方法			上記以外(小規模)			
J02 土質			土砂			
J04 費用の内訳			全ての費用			
						単価補正
畦畔盛土 (0006)		m3	40			オプション入力 第0003号単価表 単位数量 1 m3 管理費区分 0 歩 2026.09 単 2026.09 単価地区 大崎市（旧鳴子町） 労調係数 1.000 00-00 0
						週休2日補正 補正なし
路体(築堤)盛土		m3	1			CB210510 管理費区分 0 歩 2026.09 単 2026.09 単価地区 大崎市（旧鳴子町） 労調係数 1.000 00-00 0
J01 施工幅員			2.5m未満			
						単価補正
畦畔盛土 (0007)		m3	8			オプション入力 第0004号単価表 単位数量 1 m3 管理費区分 0 歩 2026.09 単 2026.09

【参考資料】積算入力データリスト（本01）

工事名	鳴子地域野際地内排水路整備工事			事業区分	道路新設・改築
工事区分・工種・種別・細別・施工歩掛・規格	単位	数量・構成比 前回／今回 入力条件	単価 前回／今回	金額 前回／今回	摘要
路体(築堤)盛土	m3	1			単価地区 大崎市（旧鳴子町） 労調係数 1.000 00-00 0
					週休2日補正 補正なし
J01 施工幅員		2.5m未満			CB210510 管理費区分 0 歩 2026.09 単 2026.09 単価地区 大崎市（旧鳴子町） 労調係数 1.000 00-00 0
切土法面整形 (0008)	m2	160			単価補正 オプション入力 第0005号単価表 単位数量 1 m2 管理費区分 0 歩 2026.09 単 2026.09 単価地区 大崎市（旧鳴子町） 労調係数 1.000 00-00 0
法面整形	m2	1			週休2日補正 補正なし
J01 整形箇所		切土部			CB220010 管理費区分 0 歩 2026.09 単 2026.09
J03 現場制約の有無		無し			単価地区 大崎市（旧鳴子町）
J04 土質		け質土、砂及び砂質土、粘性土			労調係数 1.000 00-00 0
J05 費用の内訳		全ての費用			単価補正
盛土法面整形 (0009)	m2	70			オプション入力 第0006号単価表

※入力条件は、積算の考え方を示したものであり、指定事項ではありません。

【参考資料】積算入力データリスト（本01）

工事名	鳴子地域野際地内排水路整備工事			事業区分	道路新設・改築
工事区分・工種・種別・細別・施工歩掛・規格	単位	数量・構成比 前回／今回 入力条件	単価 前回／今回	金額 前回／今回	摘要
					単位数量 1 m2 管理費区分 0 歩 2026.09 単 2026.09 単価地区 大崎市（旧鳴子町） 労調係数 1.000 00-00 0 週休2日補正 補正なし
法面整形	m2	1			CB220010 管理費区分 0 歩 2026.09 単 2026.09 単価地区 大崎市（旧鳴子町） 労調係数 1.000 00-00 0 単価補正
J01 整形箇所		盛土部			
J02 法面締固めの有無		無し			
J03 現場制約の有無		無し			
J04 土質		け質土、砂及び砂質土、粘性土			
J05 費用の内訳		全ての費用			
畦畔整形 (0010)	m2	60			オプション入力 第0007号単価表 単位数量 1 m2 管理費区分 0 歩 2026.09 単 2026.09 単価地区 大崎市（旧鳴子町） 労調係数 1.000 00-00 0 週休2日補正 補正なし
法面整形	m2	1			CB220010 管理費区分 0 歩 2026.09 単 2026.09 単価地区 大崎市（旧鳴子町） 労調係数 1.000 00-00 0
J01 整形箇所		盛土部			
J02 法面締固めの有無		無し			
J03 現場制約の有無		無し			
J04 土質		け質土、砂及び砂質土、粘性土			
J05 費用の内訳		全ての費用			

【参考資料】 積算入力データリスト（本01）

工事名	鳴子地域野際地内排水路整備工事			事業区分	道路新設・改築
工事区分・工種・種別・細別・施工歩掛・規格	単位	数量・構成比 前回／今回 入力条件	単価 前回／今回	金額 前回／今回	摘要
側溝工 (0011)	式	1			単価補正
基面整正 (0012) (P)	m2	140			第0008号単価表 単位数量 1 m2 管理費区分 0 歩 2026.09 単 2026.09 単価地区 大崎市（旧鳴子町） 労調係数 1.000 00-00 0
Q01 基面整正費		基面整正			週休2日補正 補正なし
基面整正	m2	1			CB210080 管理費区分 0 歩 2026.09 単 2026.09 単価地区 大崎市（旧鳴子町） 労調係数 1.000 00-00 0
プレキャストU型側溝 (0013)	m	236			単価補正 第0009号単価表 単位数量 1 m 管理費区分 0 歩 2026.09 単 2026.09 単価地区 大崎市（旧鳴子町） 労調係数 1.000 00-00 0
Q01 U型側溝規格 Q02 U型側溝設置費		排水フリューム500*500 U型側溝			週休2日補正 補正なし
U型側溝	m	1			WB821410 管理費区分 0 歩 2026.09 単 2026.09
J01 作業区分		据付け			

※入力条件は、積算の考え方を示したものであり、指定事項ではありません。

【参考資料】積算入力データリスト（本01）

工事名	鳴子地域野際地内排水路整備工事			事業区分	道路新設・改築
工事区分・工種・種別・細別・施工歩掛・規格	単位	数量・構成比 前回／今回 入力条件	単価 前回／今回	金額 前回／今回	摘要
J02 L=1000・L=4000の使用の有無 J03 夜間作業の有無 J04 U型側溝の種類 J06 U型側溝の規格・仕様 J07 U型側溝の質量 J08 時間的制約の有無 J09 施工箇所における補正 J10 基礎碎石施工の有無		無し 無し 側溝(各種) L=2000mm 1000kg/個以下 無し 無し 無し			単価地区 大崎市（旧鳴子町） 労調係数 1.000 00-00 0 単価補正
吸出し防止マット (0014)	m2	60			オプション入力 第0010号単価表 単位数量 1 m2 管理費区分 0 歩 2026.09 単 2026.09 単価地区 大崎市（旧鳴子町） 労調係数 1.000 00-00 0 週休2日補正 補正なし
吸出し防止材設置	m2	1			CB224720 管理費区分 0 歩 2026.09 単 2026.09 単価地区 大崎市（旧鳴子町） 労調係数 1.000 00-00 0 単価補正
付帯工 (0015)	式	1			オプション入力
落水工 (0016)	式	1			オプション入力 第0001号内訳書 単位数量 1 式 管理費区分 0

【参考資料】積算入力データリスト（本01）

工事名	鳴子地域野際地内排水路整備工事			事業区分	道路新設・改築
工事区分・工種・種別・細別・施工歩掛・規格	単位	数量・構成比 前回／今回 入力条件	単価 前回／今回	金額 前回／今回	摘要
					歩 2026.09 単 2026.09 単価地区 大崎市（旧鳴子町） 労調係数 1.000 00-00 0
					週休2日補正 補正なし
落水工 Ⅲ型	箇所	14			オプション入力 単位数量 1 箇所 管理費区分 0 歩 2026.09 単 2026.09 単価地区 大崎市（旧鳴子町） 労調係数 1.000 00-00 0
					単価補正
床掘り	m3	1			CB210030 管理費区分 0 歩 2026.09 単 2026.09 単価地区 大崎市（旧鳴子町） 労調係数 1.000 00-00 0
					単価補正
人力埋戻 砂・砂質土,埋戻,はね付+まき出し,タンパ()	m3	0.5			オプション入力 単位数量 10 m3 管理費区分 0 歩 2026.09 単 2026.09 単価地区 大崎市（旧鳴子町） 労調係数 1.000 00-00 0
					単価補正
特殊作業員					R0101

【参考資料】積算入力データリスト（本01）

工事名	鳴子地域野際地内排水路整備工事				事業区分	道路新設・改築
工事区分・工種・種別・細別・施工歩掛・規格	単位	数量・構成比 前回／今回 入力条件	単価 前回／今回	金額 前回／今回	摘要	
諸雑費1：対象	人	0.34			管理費区分 0 歩 2026.09 単 2026.09 単価地区 大崎市（旧鳴子町） 労調係数 1.000 00-00 0 単価補正	
普通作業員	人	1.11			R0102 管理費区分 0 歩 2026.09 単 2026.09 単価地区 大崎市（旧鳴子町） 労調係数 1.000 00-00 0 単価補正	
諸雑費	式	1			ZS7000001 管理費区分 0 歩 2026.09 単 2026.09 単価地区 大崎市（旧鳴子町） 労調係数 1.000 00-00 0 単価補正	
諸雑費1 諸雑費率＝10.000%						
集水柵 落水工柵Ⅲ型	基	1			Y000302001001 管理費区分 0 歩 2026.09 単 2026.09 単価地区 大崎市（旧鳴子町） 労調係数 1.000 00-00 0 単価補正	
プレキャスト集水柵	基	1			CB222800 管理費区分 0	

【参考資料】積算入力データリスト（本01）

工事名	鳴子地域野際地内排水路整備工事			事業区分	道路新設・改築
工事区分・工種・種別・細別・施工歩掛・規格	単位	数量・構成比 前回／今回 入力条件	単価 前回／今回	金額 前回／今回	摘要
J01 作業区分 J02 製品質量(kg/基) J03 基礎碎石の有無 J04 費用の内訳		据付 50kg以上80kg以下 無し 全ての費用			歩 2026.09 単 2026.09 単価地区 大崎市（旧鳴子町） 労調係数 1.000 00-00 0 単価補正
板材（杉特1等）	m3	0.002			ZZ99*01*01004 管理費区分 0 歩 2026.09 単 2026.09 単価地区 大崎市（旧鳴子町） 労調係数 1.000 00-00 0 単価補正
コルゲートパイプ 円形1形SCP1R φ150 t2.7mm（めっき）	m	3			ZZ99*01*01001 管理費区分 0 歩 2026.09 単 2026.09 単価地区 大崎市（旧鳴子町） 労調係数 1.000 00-00 0 単価補正
土木一般世話役	人	0.023			R0125 管理費区分 0 歩 2026.09 単 2026.09 単価地区 大崎市（旧鳴子町） 労調係数 1.000 00-00 0 単価補正
特殊作業員	人	0.034			R0101 管理費区分 0 歩 2026.09 単 2026.09

【参考資料】 積算入力データリスト（本01）

工事名	鳴子地域野際地内排水路整備工事			事業区分	道路新設・改築
工事区分・工種・種別・細別・施工歩掛・規格	単位	数量・構成比 前回／今回 入力条件	単価 前回／今回	金額 前回／今回	摘要
					単価地区 大崎市（旧鳴子町） 労調係数 1.000 00-00 0 単価補正
普通作業員	人	0.049			R0102 管理費区分 0 歩 2026.09 単 2026.09 単価地区 大崎市（旧鳴子町） 労調係数 1.000 00-00 0 単価補正
モルタル現場練合わせ 洗砂(細目), 1:2	m3	0.001			オプション入力 単位数量 1 m3 管理費区分 0 歩 2026.09 単 2026.09 単価地区 大崎市（旧鳴子町） 労調係数 1.000 00-00 0 単価補正
セメント(普通ポルトランド) 25kg袋入	t	0.58			Z002002006 管理費区分 0 歩 2026.09 単 2026.09 単価地区 大崎市（旧鳴子町） 労調係数 1.000 00-00 0 単価補正
コンクリート用骨材 砂 洗い	m3	0.68			Z002104001 管理費区分 0 歩 2026.09 単 2026.09

※入力条件は、積算の考え方を示したものであり、指定事項ではありません。

【参考資料】積算入力データリスト（本01）

工事名	鳴子地域野際地内排水路整備工事			事業区分	道路新設・改築
工事区分・工種・種別・細別・施工歩掛・規格	単位	数量・構成比 前回／今回 入力条件	単価 前回／今回	金額 前回／今回	摘要
					単価地区 大崎市（旧鳴子町） 労調係数 1.000 00-00 0 単価補正
普通作業員	人	0.97			R0102 管理費区分 0 歩 2026.09 単 2026.09 単価地区 大崎市（旧鳴子町） 労調係数 1.000 00-00 0 単価補正
諸雑費1：対象					
諸雑費	式	1			ZS7000001 管理費区分 0 歩 2026.09 単 2026.09 単価地区 大崎市（旧鳴子町） 労調係数 1.000 00-00 0 単価補正
諸雑費1 諸雑費率＝9.000%					
排水路曲部工 (0017)	式	1			オプション入力 第0002号内訳書 単位数量 1 式 管理費区分 0 歩 2026.09 単 2026.09 単価地区 大崎市（旧鳴子町） 労調係数 1.000 00-00 0 週休2日補正 補正なし
第1種1号排水曲部工	箇所	1			オプション入力 単位数量 1 箇所

※入力条件は、積算の考え方を示したものであり、指定事項ではありません。

【参考資料】積算入力データリスト（本01）

工事名	鳴子地域野際地内排水路整備工事			事業区分	道路新設・改築
工事区分・工種・種別・細別・施工歩掛・規格	単位	数量・構成比 前回／今回 入力条件	単価 前回／今回	金額 前回／今回	摘要
					管理費区分 0 歩 2026.09 単 2026.09 単価地区 大崎市（旧鳴子町） 労調係数 1.000 00-00 0 単価補正
床掘り	m3	1			CB210030 管理費区分 0 歩 2026.09 単 2026.09 単価地区 大崎市（旧鳴子町） 労調係数 1.000 00-00 0 単価補正
J01 土質		土砂			
J02 施工方法		上記以外(小規模)			
J05 費用の内訳		全ての費用			
埋戻し	m3	1			CB210410 管理費区分 0 歩 2026.09 単 2026.09 単価地区 大崎市（旧鳴子町） 労調係数 1.000 00-00 0 単価補正
J01 施工方法		上記以外(小規模)			
J02 土質		土砂			
J04 費用の内訳		全ての費用			
基面整正	m2	2			CB210080 管理費区分 0 歩 2026.09 単 2026.09 単価地区 大崎市（旧鳴子町） 労調係数 1.000 00-00 0 単価補正
基礎碎石	m2	2			CB221110 管理費区分 0

【参考資料】積算入力データリスト（本01）

工事名	鳴子地域野際地内排水路整備工事				事業区分	道路新設・改築
工事区分・工種・種別・細別・施工歩掛・規格	単位	数量・構成比 前回／今回 入力条件	単価 前回／今回	金額 前回／今回	摘要	
J01 碎石の厚さ J02 碎石の種類 J03 費用の内訳		7.5cmを超え12.5cm以下 再生クワッシャー 40～0 全ての費用			歩 2026.09 単 2026.09 単価地区 大崎市（旧鳴子町） 労調係数 1.000 00-00 0	
単価補正					CB222800 管理費区分 0	
プレキャスト集水桝	基	1			歩 2026.09 単 2026.09 単価地区 大崎市（旧鳴子町） 労調係数 1.000 00-00 0	
J01 作業区分 J02 製品質量(kg/基) J03 基礎碎石の有無 J04 費用の内訳		据付 1600kgを超え2200kg以下 有り 全ての費用			単価補正	
集水桝 接続桝900*800	基	1			Y000302001006 管理費区分 0 歩 2026.09 単 2026.09 単価地区 大崎市（旧鳴子町） 労調係数 1.000 00-00 0	
単価補正					ZZ99*01*01002 管理費区分 0 歩 2026.09 単 2026.09 単価地区 大崎市（旧鳴子町） 労調係数 1.000 00-00 0	
グレーチング（亜鉛メッキ）H32*T5*3 クローズ	m2	1			単価補正	
第1種2号排水曲部工	箇所	1			オプション入力 単位数 1 箇所 管理費区分 0	

【参考資料】積算入力データリスト（本01）

工事名	鳴子地域野際地内排水路整備工事				事業区分	道路新設・改築
工事区分・工種・種別・細別・施工歩掛・規格	単位	数量・構成比 前回／今回 入力条件	単価 前回／今回	金額 前回／今回	摘要	
					歩 2026.09 単 2026.09 単価地区 大崎市（旧鳴子町） 労調係数 1.000 00-00 0	
					単価補正	
床掘り	m3	2			CB210030 管理費区分 0	
J01 土質		土砂			歩 2026.09 単 2026.09	
J02 施工方法		上記以外(小規模)			単価地区 大崎市（旧鳴子町）	
J05 費用の内訳		全ての費用			労調係数 1.000 00-00 0	
					単価補正	
埋戻し	m3	1			CB210410 管理費区分 0	
J01 施工方法		上記以外(小規模)			歩 2026.09 単 2026.09	
J02 土質		土砂			単価地区 大崎市（旧鳴子町）	
J04 費用の内訳		全ての費用			労調係数 1.000 00-00 0	
					単価補正	
基面整正	m2	1			CB210080 管理費区分 0	
					歩 2026.09 単 2026.09	
					単価地区 大崎市（旧鳴子町）	
					労調係数 1.000 00-00 0	
					単価補正	
基礎碎石	m2	2			CB221110 管理費区分 0	
J01 碎石の厚さ		7.5cmを超え12.5cm以下			歩 2026.09 単 2026.09	

※入力条件は、積算の考え方を示したものであり、指定事項ではありません。

【参考資料】積算入力データリスト（本01）

工事名	鳴子地域野際地内排水路整備工事				事業区分	道路新設・改築
工事区分・工種・種別・細別・施工歩掛・規格	単位	数量・構成比 前回／今回 入力条件	単価 前回／今回	金額 前回／今回	摘要	
J02 碎石の種類 J03 費用の内訳		再生クラッシャー 全ての費用	40～0		単価地区 労調係数	大崎市（旧鳴子町） 1.000 00-00 0
プラスチック集水桝	基	1			単価補正 CB222800 管理費区分 0 歩 2026.09 単 2026.09 単価地区 大崎市（旧鳴子町） 労調係数 1.000 00-00 0	
J01 作業区分 J02 製品質量(kg/基) J03 基礎碎石の有無 J04 費用の内訳		据付 1600kgを超え2200kg以下 有り 全ての費用			単価補正 Y000302001004 管理費区分 0 歩 2026.09 単 2026.09 単価地区 大崎市（旧鳴子町） 労調係数 1.000 00-00 0	
集水桝 接続桝900*1000	基	1			単価補正 ZZ99*01*01002 管理費区分 0 歩 2026.09 単 2026.09 単価地区 大崎市（旧鳴子町） 労調係数 1.000 00-00 0	
グレーチング（亜鉛メッキ）H32*T5*3 クロス	m2	1			単価補正 オプション入力 単位数量 1 箇所 管理費区分 0 歩 2026.09 単 2026.09	
第2種1号排水曲部工 0°～10°	箇所	7				

【参考資料】積算入力データリスト（本01）

工事名	鳴子地域野際地内排水路整備工事			事業区分	道路新設・改築
工事区分・工種・種別・細別・施工歩掛・規格	単位	数量・構成比 前回／今回 入力条件	単価 前回／今回	金額 前回／今回	摘要
					単価地区 大崎市（旧鳴子町） 労調係数 1.000 00-00 0 単価補正
コンクリート	m3	0.02			CB240010 管理費区分 0 歩 2026.09 単 2026.09 単価地区 大崎市（旧鳴子町） 労調係数 1.000 00-00 0 単価補正
J01 構造物種別		無筋・鉄筋構造物			
J02 打設工法		人力打設			
J03 コンクリート規格		18-8-40			
J05 養生工の種類		一般養生			
J07 現場内小運搬の有無		無し			
J13 費用の内訳		全ての費用			
型枠	m2	0.3			CB240210 管理費区分 0 歩 2026.09 単 2026.09 単価地区 大崎市（旧鳴子町） 労調係数 1.000 00-00 0 単価補正
J01 型枠の種類		一般型枠			
J02 構造物の種類		均しコンクリート			
第2種2号排水曲部工 11°～20°	箇所	2			オプション入力 単位数量 1 箇所 管理費区分 0 歩 2026.09 単 2026.09 単価地区 大崎市（旧鳴子町） 労調係数 1.000 00-00 0 単価補正
コンクリート	m3	0.04			CB240010 管理費区分 0 歩 2026.09 単 2026.09
J01 構造物種別		無筋・鉄筋構造物			

※入力条件は、積算の考え方を示したものであり、指定事項ではありません。

【参考資料】積算入力データリスト（本01）

工事名	鳴子地域野際地内排水路整備工事				事業区分	道路新設・改築
工事区分・工種・種別・細別・施工歩掛・規格	単位	数量・構成比 前回／今回 入力条件	単価 前回／今回	金額 前回／今回	摘要	
J02 打設工法 J03 コンクリート規格 J05 養生工の種類 J07 現場内小運搬の有無 J13 費用の内訳		人力打設 18-8-40 一般養生 無し 全ての費用			単価地区 大崎市（旧鳴子町） 労調係数 1.000 00-00 0	
型枠	m2	0.7			単価補正 CB240210 管理費区分 0 歩 2026.09 単 2026.09 単価地区 大崎市（旧鳴子町） 労調係数 1.000 00-00 0	
J01 型枠の種類 J02 構造物の種類		一般型枠 均しコンクリート			単価補正	
第2種3号排水曲部工 21°～30°	箇所	1			オブション入力 単位数量 1 箇所 管理費区分 0 歩 2026.09 単 2026.09 単価地区 大崎市（旧鳴子町） 労調係数 1.000 00-00 0	
コンクリート	m3	0.06			単価補正 CB240010 管理費区分 0 歩 2026.09 単 2026.09 単価地区 大崎市（旧鳴子町） 労調係数 1.000 00-00 0	
J01 構造物種別 J02 打設工法 J03 コンクリート規格 J05 養生工の種類 J07 現場内小運搬の有無 J13 費用の内訳		無筋・鉄筋構造物 人力打設 18-8-40 一般養生 無し 全ての費用			単価補正	
型枠	m2	1			単価補正 CB240210 管理費区分 0 歩 2026.09 単 2026.09	
J01 型枠の種類		一般型枠				

【参考資料】積算入力データリスト（本01）

工事名	鳴子地域野際地内排水路整備工事				事業区分	道路新設・改築
工事区分・工種・種別・細別・施工歩掛・規格	単位	数量・構成比 前回／今回 入力条件	単価 前回／今回	金額 前回／今回	摘要	
J02 構造物の種類		均しコンクリート			単価地区 大崎市（旧鳴子町） 労調係数 1.000 00-00 0 単価補正	
排水落差工 (0018)	式	1			オプション入力 第0003号内訳書 単位数量 1 式 管理費区分 0 歩 2026.09 単 2026.09 単価地区 大崎市（旧鳴子町） 労調係数 1.000 00-00 0 週休2日補正 補正なし	
第1種排水落差工	箇所	3			オプション入力 単位数量 1 箇所 管理費区分 0 歩 2026.09 単 2026.09 単価地区 大崎市（旧鳴子町） 労調係数 1.000 00-00 0 単価補正	
床掘り	m3	2			CB210030 管理費区分 0 歩 2026.09 単 2026.09 単価地区 大崎市（旧鳴子町） 労調係数 1.000 00-00 0 単価補正	
J01 土質		土砂				
J02 施工方法		上記以外(小規模)				
J05 費用の内訳		全ての費用				
埋戻し					CB210410	

【参考資料】積算入力データリスト（本01）

工事名	鳴子地域野際地内排水路整備工事			事業区分	道路新設・改築
工事区分・工種・種別・細別・施工歩掛・規格	単位	数量・構成比 前回／今回 入力条件	単価 前回／今回	金額 前回／今回	摘要
	m3	2			管理費区分 0 歩 2026.09 単 2026.09 単価地区 大崎市（旧鳴子町） 労調係数 1.000 00-00 0 単価補正
J01 施工方法 J02 土質 J04 費用の内訳		上記以外(小規模) 土砂 全ての費用			
基面整正	m2	2			CB210080 管理費区分 0 歩 2026.09 単 2026.09 単価地区 大崎市（旧鳴子町） 労調係数 1.000 00-00 0 単価補正
基礎砕石	m2	2			CB221110 管理費区分 0 歩 2026.09 単 2026.09 単価地区 大崎市（旧鳴子町） 労調係数 1.000 00-00 0 単価補正
J01 砕石の厚さ J02 砕石の種類 J03 費用の内訳		7.5cmを超え12.5cm以下 再生クラッシュラン 40～0 全ての費用			
プレキャスト集水桝	基	1			CB222800 管理費区分 0 歩 2026.09 単 2026.09 単価地区 大崎市（旧鳴子町） 労調係数 1.000 00-00 0 単価補正
J01 作業区分 J02 製品質量(kg/基) J03 基礎砕石の有無 J04 費用の内訳		据付 800kgを超え1200kg以下 有り 全ての費用			
集水桝 排水リウム落差工桝 DD 500*500用 落差400	基	1			Y000302001003 管理費区分 0

【参考資料】積算入力データリスト（本01）

工事名	鳴子地域野際地内排水路整備工事				事業区分	道路新設・改築
工事区分・工種・種別・細別・施工歩掛・規格	単位	数量・構成比 前回／今回 入力条件	単価 前回／今回	金額 前回／今回	摘要	
第2種1号排水落差工	箇所	3			歩 2026.09 単 2026.09 単価地区 大崎市（旧鳴子町） 労調係数 1.000 00-00 0	
					単価補正 オブション入力 単位数量 1 箇所 管理費区分 0 歩 2026.09 単 2026.09 単価地区 大崎市（旧鳴子町） 労調係数 1.000 00-00 0	
床掘り	m3	3			CB210030 管理費区分 0	
					歩 2026.09 単 2026.09 単価地区 大崎市（旧鳴子町） 労調係数 1.000 00-00 0	
埋戻し	m3	2			CB210410 管理費区分 0	
					歩 2026.09 単 2026.09 単価地区 大崎市（旧鳴子町） 労調係数 1.000 00-00 0	
基面整正	m2	2			単価補正 CB210080 管理費区分 0	

※入力条件は、積算の考え方を示したものであり、指定事項ではありません。

【参考資料】積算入力データリスト（本01）

工事名	鳴子地域野際地内排水路整備工事				事業区分	道路新設・改築
工事区分・工種・種別・細別・施工歩掛・規格	単位	数量・構成比 前回／今回 入力条件	単価 前回／今回	金額 前回／今回	摘要	
					歩 2026.09 単 2026.09 単価地区 大崎市（旧鳴子町） 労調係数 1.000 00-00 0	
					単価補正	
基礎碎石	m2	2			CB221110 管理費区分 0	
J01 碎石の厚さ		7.5cmを超え12.5cm以下			歩 2026.09 単 2026.09	
J02 碎石の種類		再生クワッシャー 40～0			単価地区 大崎市（旧鳴子町）	
J03 費用の内訳		全ての費用			労調係数 1.000 00-00 0	
					単価補正	
プレキャスト集水桝	基	1			CB222800 管理費区分 0	
J01 作業区分		据付			歩 2026.09 単 2026.09	
J02 製品質量(kg/基)		1600kgを超え2200kg以下			単価地区 大崎市（旧鳴子町）	
J03 基礎碎石の有無		有り			労調係数 1.000 00-00 0	
J04 費用の内訳		全ての費用			単価補正	
集水桝 接続桝900*1000	基	1			Y000302001004 管理費区分 0	
					歩 2026.09 単 2026.09	
					単価地区 大崎市（旧鳴子町）	
					労調係数 1.000 00-00 0	
					単価補正	
グレーチング（第2種1号排水落差工）	式	1			オプション入力 単位数量 1 式 管理費区分 0	

【参考資料】 積算入力データリスト（本01）

工事名	鳴子地域野際地内排水路整備工事			事業区分	道路新設・改築
工事区分・工種・種別・細別・施工歩掛・規格	単位	数量・構成比 前回／今回 入力条件	単価 前回／今回	金額 前回／今回	摘要
					歩 2026.09 単 2026.09 単価地区 大崎市（旧鳴子町） 労調係数 1.000 00-00 0 単価補正
ｸﾞﾚｰﾁﾝｸﾞ（亜鉛メッキ）H32*T5*3 ｸﾛｰｽﾞ	m2	1			ZZ99*01*01002 管理費区分 0 歩 2026.09 単 2026.09 単価地区 大崎市（旧鳴子町） 労調係数 1.000 00-00 0 単価補正
取付工 (0019)	式	1			オプション入力 第0004号内訳書 単位数量 1 式 管理費区分 0 歩 2026.09 単 2026.09 単価地区 大崎市（旧鳴子町） 労調係数 1.000 00-00 0 週休2日補正 補正なし
起点取付工	式	1			オプション入力 単位数量 1 式 管理費区分 0 歩 2026.09 単 2026.09 単価地区 大崎市（旧鳴子町） 労調係数 1.000 00-00 0 単価補正

【参考資料】積算入力データリスト（本01）

工事名	鳴子地域野際地内排水路整備工事				事業区分	道路新設・改築
工事区分・工種・種別・細別・施工歩掛・規格	単位	数量・構成比 前回／今回 入力条件	単価 前回／今回	金額 前回／今回	摘要	
床掘り	m3	2			CB210030 管理費区分 0 歩 2026.09 単 2026.09 単価地区 大崎市（旧鳴子町） 労調係数 1.000 00-00 0 単価補正	
J01 土質		土砂				
J02 施工方法		上記以外(小規模)				
J05 費用の内訳		全ての費用				
埋戻し	m3	2			CB210410 管理費区分 0 歩 2026.09 単 2026.09 単価地区 大崎市（旧鳴子町） 労調係数 1.000 00-00 0 単価補正	
J01 施工方法		上記以外(小規模)				
J02 土質		土砂				
J04 費用の内訳		全ての費用				
基面整正	m2	2			CB210080 管理費区分 0 歩 2026.09 単 2026.09 単価地区 大崎市（旧鳴子町） 労調係数 1.000 00-00 0 単価補正	
基礎砕石	m2	2			CB221110 管理費区分 0 歩 2026.09 単 2026.09 単価地区 大崎市（旧鳴子町） 労調係数 1.000 00-00 0 単価補正	
J01 砕石の厚さ		7.5cmを超え12.5cm以下				
J02 砕石の種類		再生クラッシュラン 40～0				
J03 費用の内訳		全ての費用				
集水桝					Y000302001006	

【参考資料】積算入力データリスト（本01）

工事名	鳴子地域野際地内排水路整備工事				事業区分	道路新設・改築
工事区分・工種・種別・細別・施工歩掛・規格	単位	数量・構成比 前回／今回 入力条件	単価 前回／今回	金額 前回／今回	摘要	
接続桝900*800	基	1			管理費区分 0 歩 2026.09 単 2026.09 単価地区 大崎市（旧鳴子町） 労調係数 1.000 00-00 0 単価補正	
プラスチック集水桝	基	1			CB222800 管理費区分 0 歩 2026.09 単 2026.09 単価地区 大崎市（旧鳴子町） 労調係数 1.000 00-00 0 単価補正	
J01 作業区分 J02 製品質量(kg/基) J03 基礎碎石の有無 J04 費用の内訳		据付 1600kgを超え2200kg以下 有り 全ての費用				
第1号取付工	式	1			オプション入力 単位数量 1 式 管理費区分 0 歩 2026.09 単 2026.09 単価地区 大崎市（旧鳴子町） 労調係数 1.000 00-00 0 単価補正	
床掘り	m3	4			CB210030 管理費区分 0 歩 2026.09 単 2026.09 単価地区 大崎市（旧鳴子町） 労調係数 1.000 00-00 0 単価補正	
J01 土質 J02 施工方法 J05 費用の内訳		土砂 上記以外(小規模) 全ての費用				
埋戻し					CB210410	

【参考資料】 積算入力データリスト（本01）

工事名	鳴子地域野際地内排水路整備工事			事業区分	道路新設・改築
工事区分・工種・種別・細別・施工歩掛・規格	単位	数量・構成比 前回／今回 入力条件	単価 前回／今回	金額 前回／今回	摘要
	m3	2			管理費区分 0 歩 2026.09 単 2026.09 単価地区 大崎市（旧鳴子町） 労調係数 1.000 00-00 0 単価補正
J01 施工方法 J02 土質 J04 費用の内訳		上記以外(小規模) 土砂 全ての費用			
基面整正	m2	2			CB210080 管理費区分 0 歩 2026.09 単 2026.09 単価地区 大崎市（旧鳴子町） 労調係数 1.000 00-00 0 単価補正
基礎砕石	m2	2			CB221110 管理費区分 0 歩 2026.09 単 2026.09 単価地区 大崎市（旧鳴子町） 労調係数 1.000 00-00 0 単価補正
J01 砕石の厚さ J02 砕石の種類 J03 費用の内訳		7.5cmを超え12.5cm以下 再生クラッシュラン 40～0 全ての費用			
プレキャスト集水桝	基	1			CB222800 管理費区分 0 歩 2026.09 単 2026.09 単価地区 大崎市（旧鳴子町） 労調係数 1.000 00-00 0 単価補正
J01 作業区分 J02 製品質量(kg/基) J03 基礎砕石の有無 J04 費用の内訳		据付 1600kgを超え2200kg以下 有り 全ての費用			
集水桝 接続桝900*1000	基	1			Y000302001004 管理費区分 0

【参考資料】積算入力データリスト（本01）

工事名	鳴子地域野際地内排水路整備工事				事業区分	道路新設・改築
工事区分・工種・種別・細別・施工歩掛・規格	単位	数量・構成比 前回／今回 入力条件	単価 前回／今回	金額 前回／今回	摘要	
第2号取付工	式	1			歩 2026.09 単 2026.09 単価地区 大崎市（旧鳴子町） 労調係数 1.000 00-00 0	
					単価補正 オプション入力 単位数量 1 式 管理費区分 0 歩 2026.09 単 2026.09 単価地区 大崎市（旧鳴子町） 労調係数 1.000 00-00 0	
床掘り	m3	3			CB210030 管理費区分 0 歩 2026.09 単 2026.09 単価地区 大崎市（旧鳴子町） 労調係数 1.000 00-00 0	
					単価補正 J01 土質 土砂 J02 施工方法 上記以外(小規模) J05 費用の内訳 全ての費用	
埋戻し	m3	2			CB210410 管理費区分 0 歩 2026.09 単 2026.09 単価地区 大崎市（旧鳴子町） 労調係数 1.000 00-00 0	
					単価補正 J01 施工方法 上記以外(小規模) J02 土質 土砂 J04 費用の内訳 全ての費用	
基面整正	m2	2			CB210080 管理費区分 0	

【参考資料】積算入力データリスト（本01）

工事名	鳴子地域野際地内排水路整備工事				事業区分	道路新設・改築
工事区分・工種・種別・細別・施工歩掛・規格	単位	数量・構成比 前回／今回 入力条件	単価 前回／今回	金額 前回／今回	摘要	
					歩 2026.09 単 2026.09 単価地区 大崎市（旧鳴子町） 労調係数 1.000 00-00 0	
					単価補正	
基礎碎石	m2	2			CB221110 管理費区分 0	
J01 碎石の厚さ		7.5cmを超え12.5cm以下			歩 2026.09 単 2026.09	
J02 碎石の種類		再生クワッシャー 40～0			単価地区 大崎市（旧鳴子町）	
J03 費用の内訳		全ての費用			労調係数 1.000 00-00 0	
					単価補正	
プレキャスト集水桝	基	1			CB222800 管理費区分 0	
J01 作業区分		据付			歩 2026.09 単 2026.09	
J02 製品質量(kg/基)		1600kgを超え2200kg以下			単価地区 大崎市（旧鳴子町）	
J03 基礎碎石の有無		有り			労調係数 1.000 00-00 0	
J04 費用の内訳		全ての費用			単価補正	
集水桝 接続桝900*1000	基	1			Y000302001004 管理費区分 0	
					歩 2026.09 単 2026.09	
					単価地区 大崎市（旧鳴子町）	
					労調係数 1.000 00-00 0	
					単価補正	
分土工 (0020)	式	1			オプション入力 第0005号内訳書 単位数量 1 式	

※入力条件は、積算の考え方を示したものであり、指定事項ではありません。

【参考資料】 積算入力データリスト（本01）

工事名	鳴子地域野際地内排水路整備工事			事業区分	道路新設・改築
工事区分・工種・種別・細別・施工歩掛・規格	単位	数量・構成比 前回／今回 入力条件	単価 前回／今回	金額 前回／今回	摘要
					管理費区分 0 歩 2026.09 単 2026.09 単価地区 大崎市（旧鳴子町） 労調係数 1.000 00-00 0 週休2日補正 補正なし
等辺山形鋼 30*30*3	kg	2			ZZ99*01*01003 管理費区分 0 歩 2026.09 単 2026.09 単価地区 大崎市（旧鳴子町） 労調係数 1.000 00-00 0 単価補正
アンカーピン φ9×200mm	本	8			Z003120001 管理費区分 0 歩 2026.09 単 2026.09 単価地区 大崎市（旧鳴子町） 労調係数 1.000 00-00 0 単価補正
板材（杉特1等）	m3	0.01			ZZ99*01*01004 管理費区分 0 歩 2026.09 単 2026.09 単価地区 大崎市（旧鳴子町） 労調係数 1.000 00-00 0 単価補正
分水栓 φ125	個	1			ZZ99*01*01005 管理費区分 0

【参考資料】積算入力データリスト（本01）

工事名	鳴子地域野際地内排水路整備工事				事業区分	道路新設・改築
工事区分・工種・種別・細別・施工歩掛・規格	単位	数量・構成比 前回／今回 入力条件	単価 前回／今回	金額 前回／今回	摘要	
					歩 2026.09 単 2026.09 単価地区 大崎市（旧鳴子町） 労調係数 1.000 00-00 0 単価補正	
硬質塩化ビニル管（薄肉管） VU-125	m	2.5			Z005002017 管理費区分 0 歩 2026.09 単 2026.09 単価地区 大崎市（旧鳴子町） 労調係数 1.000 00-00 0 単価補正	
硬質塩化ビニル管据付工	m	2.5			DW160000 管理費区分 0 歩 2026.09 単 2026.09 単価地区 大崎市（旧鳴子町） 労調係数 1.000 00-00 0 単価補正	
J01 呼び径		φ 125mm				
硬質塩化ビニル管TS継手 22 1/2° ベンド	個	1			ZZ99*01*01007 管理費区分 0 歩 2026.09 単 2026.09 単価地区 大崎市（旧鳴子町） 労調係数 1.000 00-00 0 単価補正	
硬質塩化ビニル管TS継手 90° ベンド	個	1			ZZ99*01*01008 管理費区分 0 歩 2026.09 単 2026.09	

【参考資料】 積算入力データリスト（本01）

工事名	鳴子地域野際地内排水路整備工事				事業区分	道路新設・改築
工事区分・工種・種別・細別・施工歩掛・規格	単位	数量・構成比 前回／今回 入力条件	単価 前回／今回	金額 前回／今回	摘要	
					単価地区	大崎市（旧鳴子町）
					労調係数	1.000 00-00 0
					単価補正	
硬質塩化ビニル管TS継手工	口	4			DW161000	
J01 呼び径		φ 125mm			管理費区分	0
					歩 2026.09 単 2026.09	
					単価地区	大崎市（旧鳴子町）
					労調係数	1.000 00-00 0
					単価補正	
旧体撤去工 (0021)	式	1			オプション入力	
					第0006号内訳書	
					単位数量	1 式
					管理費区分	0
					歩 2026.09 単 2026.09	
					単価地区	大崎市（旧鳴子町）
					労調係数	1.000 00-00 0
					週休2日補正 補正なし	
殻運搬	m3	2			CB227010	
J01 殻発生作業		コンクリート(鉄筋)構造物とりこわし			管理費区分	0
J02 積込工法区分		機械積込			歩 2026.09 単 2026.09	
J03 DID区間の有無		無し			単価地区	大崎市（旧鳴子町）
J04 運搬距離(km) (DID区間有無)		23.2km以下			労調係数	1.000 00-00 0
J13 費用の内訳		全ての費用			単価補正	
処分費(m3)	m3	2			WB020051	
					管理費区分	0

※入力条件は、積算の考え方を示したものであり、指定事項ではありません。

【参考資料】積算入力データリスト（本01）

工事名	鳴子地域野際地内排水路整備工事			事業区分	道路新設・改築
工事区分・工種・種別・細別・施工歩掛・規格	単位	数量・構成比 前回／今回 入力条件	単価 前回／今回	金額 前回／今回	摘要
J01 産廃税の有無		無			歩 2026.09 単 2026.09 単価地区 大崎市（旧鳴子町） 労調係数 1.000 00-00 0 単価補正
仮設工 (0022)	式	1			
仮設道路工 (0023)	式	1			オプション入力
仮設道路工 (0024)	m	344			オプション入力 第0011号単価表 単位数量 10 m 管理費区分 0 歩 2026.09 単 2026.09 単価地区 大崎市（旧鳴子町） 労調係数 1.000 00-00 0 週休2日補正 補正なし
路体(築堤)盛土	m3	12.9			CB210510 管理費区分 0
J01 施工幅員		2.5m以上4.0m未満			歩 2026.09 単 2026.09 単価地区 大崎市（旧鳴子町） 労調係数 1.000 00-00 0 単価補正
直接工事費 (0025)	式	1			

【参考資料】積算入力データリスト（本01）

工事名	鳴子地域野際地内排水路整備工事			事業区分	道路新設・改築
工事区分・工種・種別・細別・施工歩掛・規格	単位	数量・構成比 前回／今回 入力条件	単価 前回／今回	金額 前回／今回	摘要
共通仮設 (0026)	式	1			
共通仮設費（率計上） (0027)	式	1			
主たる工種	04:道路改良工事				
施工地域等補正	補正無し（地方部	施工場所が一般交通等の影響を受けない場合）	1.0		
除雪工事補正	未使用		1.00		
ICT施工補正	補正なし		1.0		
週休2日補正	補正なし		1.00		
復興係数補正	あり		1.3		
実績変更対象費（積上げ）		0円			
純工事費 (0028)	式	1			
現場管理費 (0029)	式	1			
施工地域等補正	補正無し（地方部	施工場所が一般交通等の影響を受けない場合）	1.0		
工期日数（熱中症補正）	0日間				
真夏日日数	0日間				
補正係数	補正なし		0.00		
熱中症補正	自動設定		0.00%		
工期日数	0日間				
冬期日数	0日間				
積雪寒冷地区分	補正なし		0.00%		
施工時期補正	自動設定		0.00%		
緊急工事補正	補正なし		0.00%		
砂防・地滑り補正	補正なし		0.00%		
ICT施工補正	補正なし		1.0		
週休2日補正	補正なし		1.00		
復興係数補正	あり		1.1		
実績変更対象費（積上げ）		0円			
工事原価					

【参考資料】積算入力データリスト（本01）

工事名	鳴子地域野際地内排水路整備工事			事業区分	道路新設・改築
工事区分・工種・種別・細別・施工歩掛・規格	単位	数量・構成比 前回／今回 入力条件	単価 前回／今回	金額 前回／今回	摘要
(0030)	式	1			
一般管理費等 (0031)	式	1			
前払金支出割合による補正	補正を行わない		1.00		
財団法人等による補正	補正を行わない		1.00		
契約保証に係る補正率	金銭的保証		0.04%		
工事価格 (0032)	式	1			
消費税額及び地方消費税額 (0033)	式	1			
工事費計 (0034)	式	1			

数 量 総 括 表

野際地内

(1 工 区)

工 事 数 量 総 括 表

工 種 ・ 種 別 ・ 細 別	規 格	単 位	数 量	備 考
1.本体土工				
本体土工延長	NO.0～NO.13	m	260.00	
掘 削		m3	154.4	150
埋 戻		m3	81.3	80
盛 土		m3	38.2	40
畦畔盛土		m3	8.4	8
切土法面仕上げ		m2	160.5	160
盛土法面仕上げ		m2	67.9	70
畦畔整形		m2	64.7	60
水路本体				
全延長		m	235.98	236
装工延長	HF-(H)500×(B)500	m	235.98	236
本体数量 (排水フリーム)				10.0m当たり
基面整正		m2	5.8	
排水フリーム	HF-(H)500×(B)500	m	10.0	作用モーメント M=0.475KN・m/m
吸出し防止マット	B=300mm	m2	2.5	
2.付帯工				
1)落水工				
落水工	落水工柵Ⅲ型 コルゲートパイプ	箇所	14.00	φ 150mm L=2.60m

工 事 数 量 総 括 表

工 種 ・ 種 別 ・ 細 別	規 格	単 位	数 量	備 考
3)排水曲部工				
第1種1号排水曲部工	接続柵A900×H800	箇所	1.0	
第1種2号排水曲部工	接続柵A900×H1000	箇所	1.0	グレーチング付
第2種1号排水曲部工	0° ～10°	箇所	7.0	
第2種2号排水曲部工	11° ～20°	箇所	2.0	
第2種3号排水曲部工	21° ～30°	箇所	1.0	
4)排水落差工				
第1種排水落差工	排水フリューム落差工500×500用	箇所	3.0	D=0～400
第2種1号排水落差工	接続柵A900×H1000	箇所	2.0	
〃	〃	箇所	1.0	グレーチング付
5)取付工				
起点取付工	接続柵A900×H800	箇所	1.0	
第1号取付工	接続柵A900×H1000	箇所	1.0	
第2号取付工	接続柵A900×H1000	箇所	1.0	グレーチング付
6)分水工				
第3号分水工	堰上工1ヶ所 水口工4ヶ所	箇所	1.0	
第4号分水工	堰上工1ヶ所 水口工1ヶ所	箇所	1.0	分水栓φ125mm



本体土工事 数量計算書

(野 際 地 内)

本体土工事数量総括表

[illegible]

土工区分図

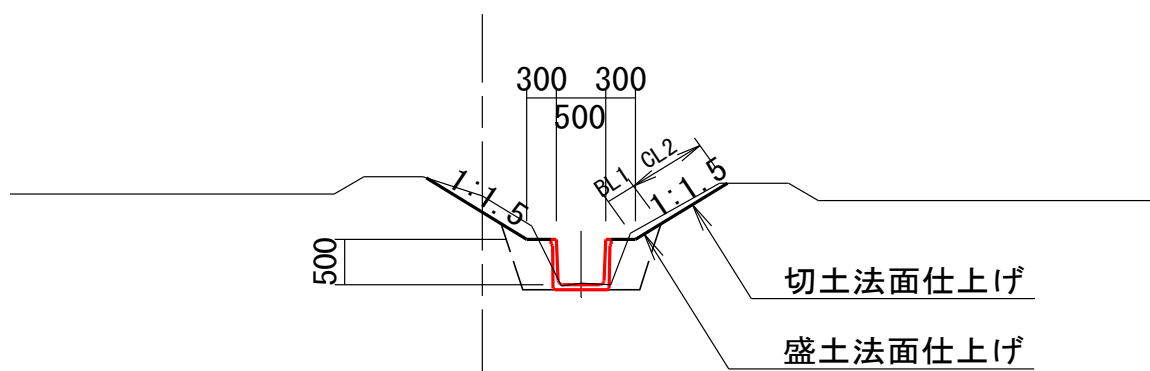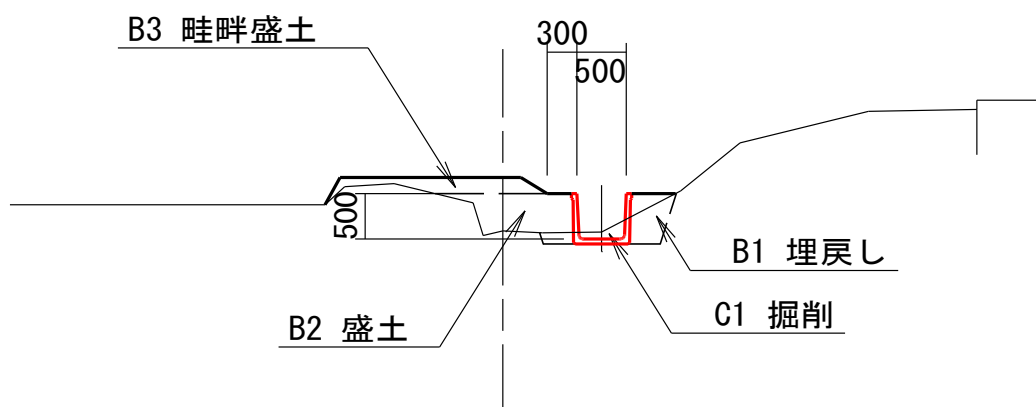

土坪計算書（本体土工）

測 点	単 距	掘削(C)			埋戻(B1)		
		断 面 積	平均断面積	体 積	断 面 積	平均断面積	体 積
NO. 0	0.000	0.46			0.35		
IP. 1	2.772	0.35	0.41	1.14	0.29	0.32	0.89
IP. 2	4.421	0.38	0.37	1.64	0.37	0.33	1.46
IP. 3	4.814	1.09	0.74	3.56	0.44	0.41	1.97
IP. 4	6.798	1.14	1.12	7.61	0.46	0.45	3.06
NO. 1	1.195	0.68	0.91	1.09	0.46	0.46	0.55
IP. 5	0.000	0.04			0.57		
NO. 2	8.428	0.19	0.12	1.01	0.04	0.31	2.61
IP. 6	9.499	0.30	0.25	2.37	0.20	0.12	1.14
IP. 7	7.861	0.25	0.28	2.20	0.23	0.22	1.73
NO. 3	2.640	0.25	0.25	0.66	0.23	0.23	0.61
NO. 4	20.000	0.59	0.42	8.40	0.45	0.34	6.80
IP. 8	1.967	0.88	0.74	1.46	0.32	0.39	0.77
IP. 9	10.007	0.80	0.84	8.41	0.40	0.36	3.60
NO. 5	8.026	1.40	1.10	8.83	0.38	0.39	3.13
IP. 10	7.447	0.47	0.94	7.00	0.34	0.36	2.68
NO. 6	12.553	0.71	0.59	7.41	0.31	0.33	4.14
IP. 11	1.342	0.75	0.73	0.98	0.42	0.37	0.50
IP. 12	10.696	0.65	0.70	7.49	0.27	0.35	3.74
NO. 7	7.962	0.65	0.65	5.18	0.27	0.27	2.15
IP. 13	8.863	0.65	0.65	5.76	0.27	0.27	2.39
NO. 8	11.136	0.44	0.55	6.12	0.31	0.29	3.23
IP. 14	0.256	0.41	0.43	0.11	0.28	0.30	0.08
NO. 9	19.744	0.62	0.52	10.27	0.38	0.33	6.52
IP. 15	10.260	0.36	0.49	5.03	0.29	0.34	3.49
NO. 10	9.740	0.55	0.46	4.48	0.26	0.28	2.73
IP. 16	3.432	0.52	0.54	1.85	0.29	0.28	0.96
NO. 11	16.568	0.94	0.73	12.09	0.37	0.33	5.47
小 計	208.427			122.15			66.40

土坪計算書（本体土工）

測 点	単 距	掘削(C)			埋戻.1(B1)		
		断 面 積	平均断面積	体 積	断 面 積	平均断面積	体 積
NO. 11	0.000	0.94			0.37		
IP. 17	0.096	1.07	1.01	0.10	0.36	0.37	0.04
IP. 18	17.914	0.70	0.89	15.94	0.40	0.38	6.81
NO. 12	1.990	0.66	0.68	1.35	0.39	0.40	0.80
IP. 19	14.939	0.76	0.71	10.61	0.31	0.35	5.23
NO. 13	5.061	0.90	0.83	4.20	0.46	0.39	1.97
IP. 20	0.528	0.96	0.93	0.49	0.46	0.46	0.24
IP. 21	7.541	0.96	0.96	7.24	0.46	0.46	3.47
IP. 22	9.566	0.52	0.74	7.08	0.39	0.43	4.11
NO. 14	2.365	0.36	0.44	1.04	0.31	0.35	0.83
IP. 23	17.502	0.92	0.64	11.20	0.80	0.56	9.80
小 計	40.000			32.20			14.85
合 計	248.427			154.35			81.25

土坪計算書（本体土工）

測 点	単 距	盛 土 (B2)			畦畔盛土 (B3)		
		断 面 積	平均断面積	体 積	断 面 積	平均断面積	体 積
NO. 0	0.000	0.08					
IP. 1	2.772	0.16	0.12	0.33			
IP. 2	4.421	0.18	0.17	0.75			
IP. 3	4.814	0.32	0.25	1.20			
IP. 4	6.798	0.00	0.16	1.09			
NO. 1	1.195	0.00					
IP. 5	0.000	0.00			0.37		
NO. 2	8.428	0.18	0.09	0.76	0.34	0.36	3.03
IP. 6	9.499	0.49	0.34	3.23	0.29	0.32	3.04
IP. 7	7.861	0.49	0.49	3.85	0.29	0.29	2.28
NO. 3	2.640	0.20	0.35	0.92			
NO. 4	20.000	0.00	0.10	2.00			
IP. 8	1.967	0.26	0.13	0.26			
IP. 9	10.007	0.06	0.16	1.60			
NO. 5	8.026	0.13	0.10	0.80			
IP. 10	7.447	0.10	0.12	0.89			
NO. 6	12.553	0.15	0.13	1.63			
IP. 11	1.342	0.04	0.10	0.13			
IP. 12	10.696	0.20	0.12	1.28			
NO. 7	7.962	0.20	0.20	1.59			
IP. 13	8.863	0.20	0.20	1.77			
NO. 8	11.136	0.13	0.17	1.89			
IP. 14	0.256	0.15	0.14	0.04			
NO. 9	19.744	0.09	0.12	2.37			
IP. 15	10.260	0.17	0.13	1.33			
NO. 10	9.740	0.22	0.20	1.95			
IP. 16	3.432	0.16	0.19	0.65			
NO. 11	16.568	0.10	0.13	2.15			
小 計	208.427			34.46			8.35

土坪計算書（本体土工）

測 点	単 距	盛 土 (B2)			畦畔盛土 (B3)		
		断 面 積	平均断面積	体 積	断 面 積	平均断面積	体 積
NO. 11	0.000	0.10					
IP. 17	0.096	0.10	0.10	0.01			
IP. 18	17.914	0.07	0.09	1.61			
NO. 12	1.990	0.07	0.07	0.14			
IP. 19	14.939	0.14	0.11	1.64			
NO. 13	5.061	0.00	0.07	0.35			
IP. 20	0.528	0.00			0.11	0.06	0.03
IP. 21	7.541	0.00			0.11	0.11	0.83
IP. 22	9.566	0.07	0.04	0.38			
NO. 14	2.365	0.15	0.11	0.26			
IP. 23	17.502	0.00	0.08	1.40			
小 計	40.000			3.75			0.00
合 計	248.427			38.21			8.35

土坪計算書（本体土工）

測 点	単 距	切土法面仕上げ (CL2)			盛土法面仕上げ (BL1)		
		断 面 積	平均断面積	体 積	断 面 積	平均断面積	体 積
NO. 0	0.000	0.00			0.00		
IP. 1	2.772	0.00			0.26	0.13	0.36
IP. 2	4.421	0.00			0.23	0.25	1.11
IP. 3	4.814	0.41	0.21	1.01	0.31	0.27	1.30
IP. 4	6.798	1.15	0.78	5.30	0.62	0.47	3.20
NO. 1	1.195	0.13	0.64	0.76	0.58	0.60	0.72
IP. 5	0.000	0.96			0.37		
NO. 2	8.428	0.00	0.48	4.05	0.00	0.19	1.60
IP. 6	9.499	0.00			0.00		
IP. 7	7.861	0.00			0.00		
NO. 3	2.640	0.00			0.00		
NO. 4	20.000	0.00			0.00		
IP. 8	1.967	0.76	0.38	0.75	0.31	0.16	0.31
IP. 9	10.007	1.82	1.29	12.91	0.62	0.47	4.70
NO. 5	8.026	1.08	1.45	11.64	0.31	0.47	3.77
IP. 10	7.447	0.00	0.54	4.02	0.23	0.27	2.01
NO. 6	12.553	1.27	0.64	8.03	0.31	0.27	3.39
IP. 11	1.342	1.08	1.18	1.58	0.31	0.31	0.42
IP. 12	10.696	0.82	0.95	10.16	0.31	0.31	3.32
NO. 7	7.962	0.82	0.82	6.53	0.31	0.31	2.47
IP. 13	8.863	0.82	0.82	7.27	0.31	0.31	2.75
NO. 8	11.136	0.00	0.41	4.57	0.00	0.16	1.78
IP. 14	0.256	0.00			0.00		
NO. 9	19.744	0.84	0.42	8.29	0.31	0.16	3.16
IP. 15	10.260	0.00	0.42	4.31	0.31	0.31	3.18
NO. 10	9.740	0.61	0.31	3.02	0.31	0.31	3.02
IP. 16	3.432	0.53	0.57	1.96	0.31	0.31	1.06
NO. 11	16.568	1.25	0.89	14.75	0.31	0.31	5.14
小 計	208.427			110.91			48.77

土坪計算書（本体土工）

測 点	単 距	切土法面仕上げ(CL2)			盛土法面仕上げ(BL1)		
		断 面 積	平均断面積	体 積	断 面 積	平均断面積	体 積
NO. 11	0.000	1.25			0.31		
IP. 17	0.096	1.38	1.32	0.13	0.31	0.31	0.03
IP. 18	17.914	1.02	1.20	21.50	0.62	0.47	8.42
NO. 12	1.990	1.72	1.37	2.73	0.62	0.62	1.23
IP. 19	14.939	0.88	1.30	19.42	0.31	0.47	7.02
NO. 13	5.061	1.42	1.15	5.82	0.62	0.47	2.38
IP. 20	0.528	1.41	1.42	0.75	0.62	0.62	0.33
IP. 21	7.541	1.41	1.41	10.63	0.62	0.62	4.68
IP. 22	9.566	0.42	0.92	8.80	0.31	0.47	4.50
NO. 14	2.365	0.00	0.21	0.50	0.31	0.31	0.73
IP. 23	17.502	0.00			0.00	0.16	2.80
小 計	40.000			49.60			19.08
小 計	248.427			160.51			67.85

土坪計算書（本体土工）

測 点	単 距	畦畔整形 (BL2)					
		断 面 積	平均断面積	体 積	断 面 積	平均断面積	体 積
NO. 0	0.000						
IP. 1	2.772						
IP. 2	4.421						
IP. 3	4.814						
IP. 4	6.798						
NO. 1	1.195						
IP. 5	0.000	2.50					
NO. 2	8.428	2.30	2.40	20.23			
IP. 6	9.499	2.50	2.40	22.80			
IP. 7	7.861	2.50	2.50	19.65			
NO. 3	2.640						
NO. 4	20.000						
IP. 8	1.967						
IP. 9	10.007						
NO. 5	8.026						
IP. 10	7.447						
NO. 6	12.553						
IP. 11	1.342						
IP. 12	10.696						
NO. 7	7.962						
IP. 13	8.863						
NO. 8	11.136						
IP. 14	0.256						
NO. 9	19.744						
IP. 15	10.260						
NO. 10	9.740						
IP. 16	3.432						
NO. 11	16.568						
小 計	208.427			62.68			0.00

土坪計算書（本体土工）

測 点	単 距	畦畔整形 (BL2)					
		断 面 積	平均断面積	体 積	断 面 積	平均断面積	体 積
NO. 11	0.000						
IP. 17	0.096						
IP. 18	17.914						
NO. 12	1.990						
IP. 19	14.939						
NO. 13	5.061	0.77	0.39	1.97			
IP. 20	0.528	0.84	0.81	0.43			
IP. 21	7.541	0.84	0.84	6.33			
IP. 22	9.566	0.00	0.42	4.02			
NO. 14	2.365						
IP. 23	17.502						
小 計	40.000			1.97			
合 計	248.427			64.65			0.00

排水路工事
延長調書

(野 際 地 内)

水路工延長調書

[illegible]

排水路工
排水路工 数量計算書

(野 際 地 内)

[illegible]

排水路工
落水工 数量調書

(野 際 地 内)

落水工 箇所調書 (野際地内)

[illegible]

落水工数量計算書

(野 際 地 内)

工事数量総括表

Ⅲ型タイプ[○]

平均管延長 $L=2.60\text{m}$

1ヶ所当たり算出

[illegible]

落水工		1ヶ所当たり	数量計算書	
名称	符号	算式	数量	単位
ポリ製CO管外径			0.173	m
掘削深		土被り10cm	0.273	m
管部土工延長	L1	$2.600 - 0.20 =$	2.400	m
管部掘削断面	A0	$(0.60 + 0.764) / 2 \times 0.273 =$	0.186	m2
管断面	Ap	$0.173^2 \times 3.14 / 4 =$	0.023	m2
桝部掘削下幅	B1	$0.40 + 0.10 \times 2 =$	0.600	m
桝部掘削高	H1	$(0.51 \times 0.22 + (0.51 + 0.21) / 2 \times 0.13 + 0.21 \times 0.10) / 0.45 =$	0.400	m
桝部掘削上幅	B2	$0.60 + 0.400 \times 0.30 \times 2 =$	0.840	m
桝部掘削量	V0	$(0.840 + 0.60) / 2 \times 0.400 \times 0.45 =$	0.130	m3
桝部控除量	Vm	$((0.21 + 0.51) / 2 \times 0.13 + 0.51 \times 0.22) \times 0.4 =$	0.064	m3
人力床掘量	V1	$0.130 + 0.186 \times 2.40 =$	0.576	m3
人力埋戻量	V2	$0.576 - 0.064 - 0.023 \times 2.40 =$	0.457	m3
落水工桝	Ⅲ型		1.000	組
角落し板	松板材	$0.30 \times 0.40 \times 0.02 =$	0.002	m3
ポリCO管	φ150		2.600	m
モルタル練合せ		$1.086 \times 0.001 =$	0.001	m3
シーল材		$0.173 \times 3.14 \times 2 =$	1.086	m
モルタル工		$1.086 \times 0.035 =$	0.038	m2
195 落水工桝蓋 木製堰板 400 150 325 落水工桝Ⅲ型 コルゲートパイプ φ150mm 1:1.5 1/2				

排水路工
排水曲部工 数量調書

(野 際 地 内)

排水曲部工 箇所調書 (野際地内)

[illegible]

曲部工（1箇所当たり）
数 量 計 算 書

野際地内

第1種1号 排水曲部工 工事数量総括表


900(A) × 800(H)

1ヶ所当たり算出

[illegible]

第1種1号 排水曲部工		1ヶ所当たり	数 量 計 算 書	
名 称	符 号	算 式	数 量	単位
掘 削		$(1.740 \times 1.740 + 1.980 \times 1.980) / 2 \times 0.400 =$	1.39	m3
埋戻し		$1.39 - (1.40 \times 1.40 \times 0.100 + 1.20 \times 1.20 \times 0.30) =$	0.76	m3
基面整正		$1.40 \times 1.40 =$	1.96	m2
残土処理				
基礎材	RC-40 t=10cm	$1.40 \times 1.40 =$	1.96	m2
接続柵		900(A) × 800(H)	1.00	個

第1種曲部工

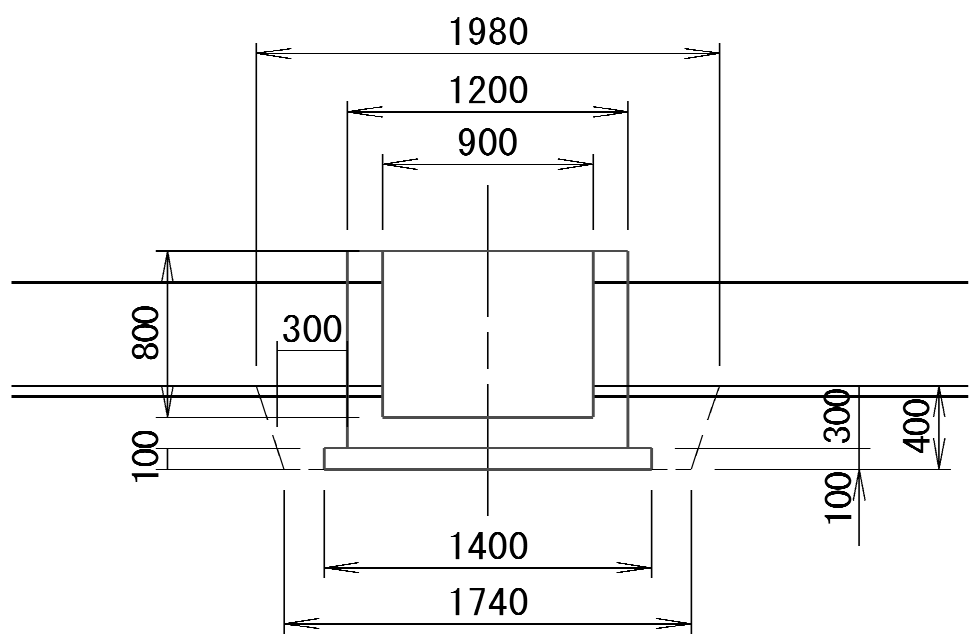


第1種2号 排水曲部工 工事数量総括表

$$900(A) \times 1000(H)$$

1ヶ所当たり算出

[illegible]

第1種2号 排水曲部工		1ヶ所当たり	数 量 計 算 書	
名 称	符 号	算 式	数 量	単位
掘 削		$(1.740 \times 1.740 + 2.010 \times 2.010) / 2 \times 0.450 =$	1.59	m3
埋戻し		$1.59 - (1.40 \times 1.40 \times 0.100 + 1.20 \times 1.20 \times 0.35) =$	0.89	m3
基面整正		$1.40 \times 1.40 =$	1.96	m2
残土処理				
基礎材	RC-40 t=10cm	$1.40 \times 1.40 =$	1.96	m2
接続柵		900(A) × 1000(H)	1.00	個

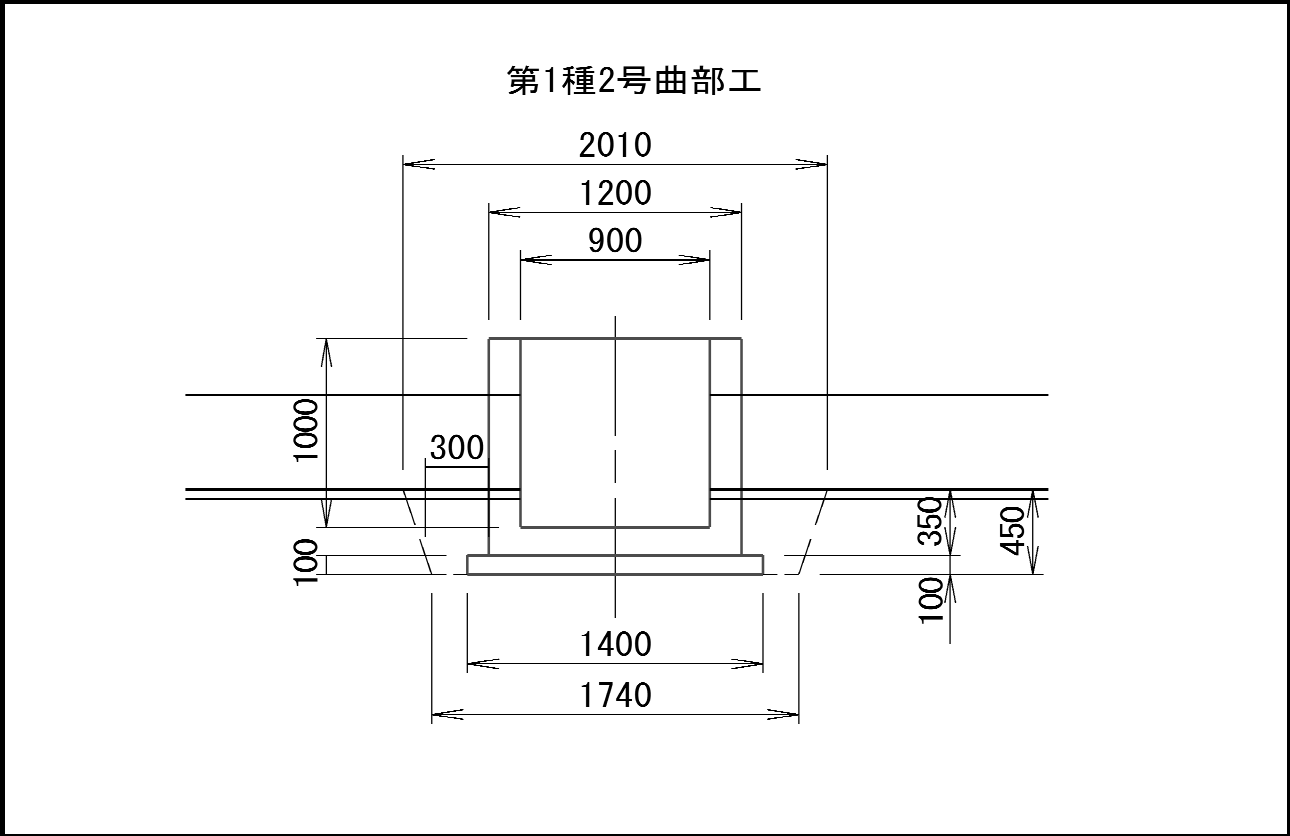

第2種1号 排水曲部工 工事数量総括表

角度 $0^{\circ} \sim 10^{\circ}$

1ヶ所当たり算出

[illegible]

第2種2号 排水曲部工 工事数量総括表

角度 $11^{\circ} \sim 20^{\circ}$

1ヶ所当たり算出

[illegible]

第2種3号 排水曲部工 工事数量総括表

角度 $21^{\circ} \sim 30^{\circ}$

1ヶ所当たり算出

[illegible]

排水路附帯工
排水落差工 数量調書

(野 際 地 内)

排水落差工 箇所調書

[illegible]

排水落差工（1箇所当たり）
数 量 計 算 書

野 際 地 内

工事数量総括表


HF-(H)500 × (B)500

$$\Delta H = 0 \sim 400$$

1ヶ所当たり算出

[illegible]

第1種排水落差工		1ヶ所当たり	数 量 計 算 書	
名 称	符 号	算 式	数 量	単位
掘 削		$1.05 \times 2.30 =$	2.42	m3
埋戻し		$1.04 \times 2.30 =$	2.39	m3
基面整正		$0.88 \times 2.30 =$	2.02	m2
基礎材	RC-40 t=10cm	$0.88 \times 2.30 =$	2.02	m2
落差工柵		HF-(H)500 × (B)500	1.00	個

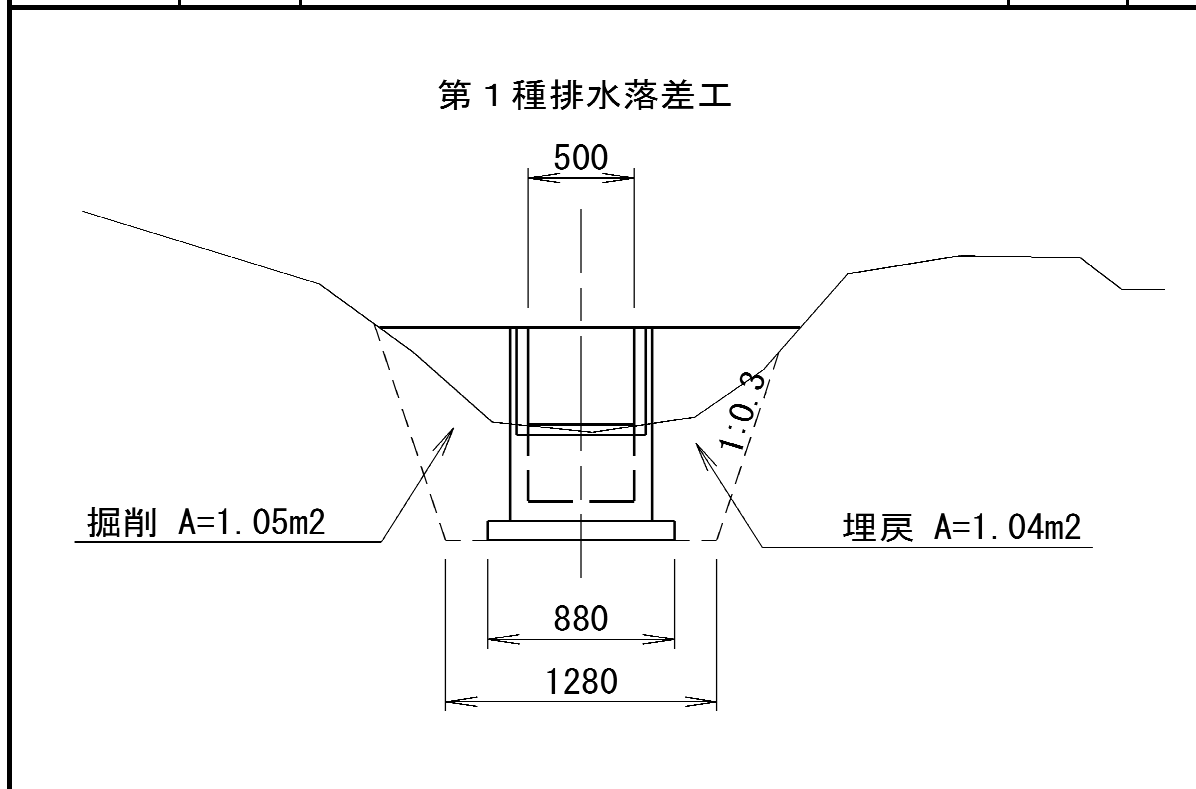

取 付 工
数 量 計 算 書


(野 際 地 内)

起点取付工

工事数量総括表

[illegible]

起点取付工		1ヶ所当たり	数 量 計 算 書	
名 称	符 号	算 式	数 量	単位
掘 削		$1.05 \times 2.30 =$	2.42	m3
埋戻し		$1.04 \times 2.30 =$	2.39	m3
基面整正		$1.40 \times 1.40 =$	1.96	m2
基礎材	RC-40 t=10cm	$1.40 \times 1.40 =$	1.96	m2
接続柵		(A)900 × (H)800	1.00	個

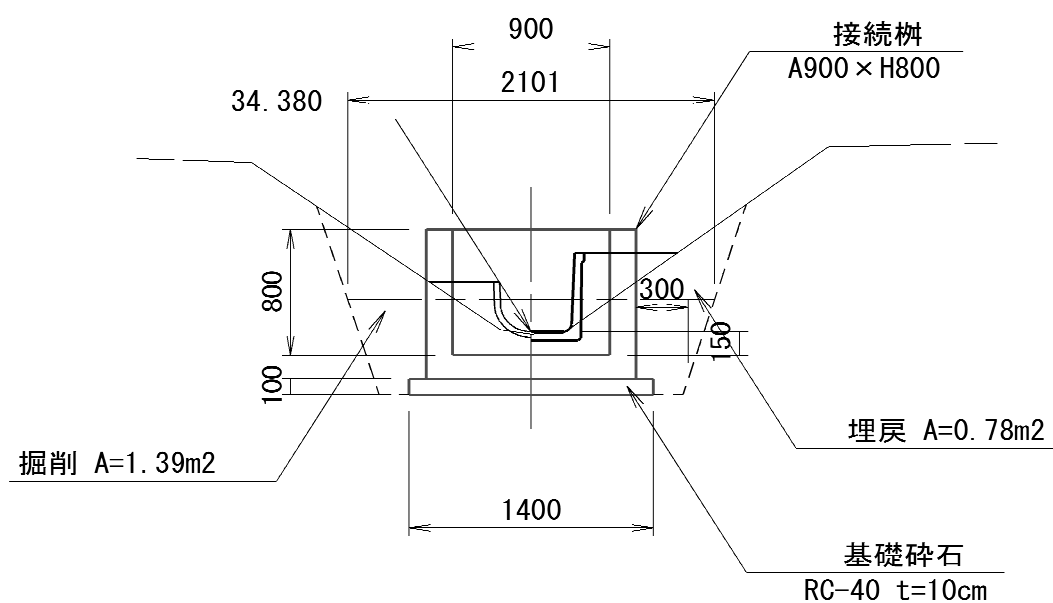


第1号取付工

工事数量総括表

[illegible]

第1号取付工			数量計算書	
名 称	符 号	算 式	数 量	単位
掘 削		$1.93 \times 2.11 =$	4.07	m3
埋戻し		$0.95 \times 2.11 =$	2.01	m3
基面整正		$1.40 \times 1.40 =$	1.96	m2
基礎材	RC-40 t=10cm	$1.40 \times 1.40 =$	1.96	m2
接続柵		(A)900 × (H)1000	1.00	個

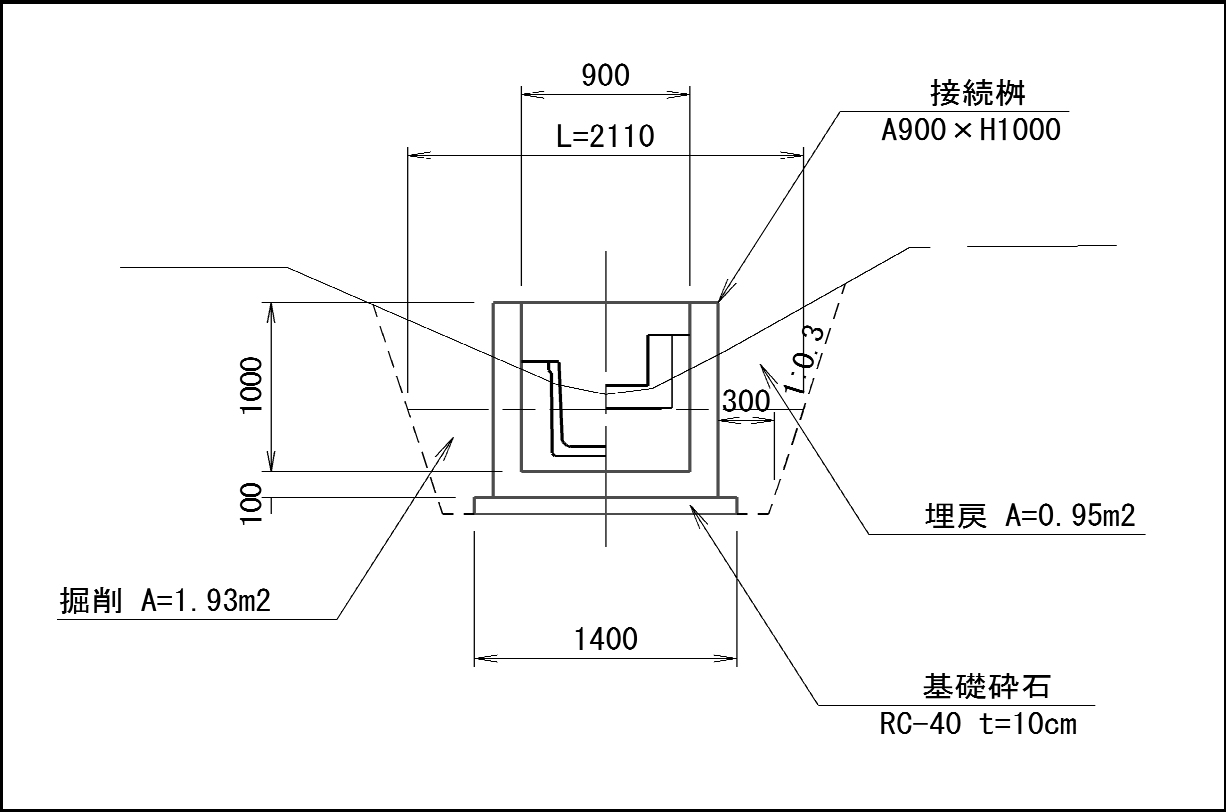


第2号取付工

工事数量総括表

[illegible]

第2号取付工		1ヶ所当たり	数 量 計 算 書	
名 称	符 号	算 式	数 量	単位
掘 削		$1.35 \times 2.03 =$	2.74	m3
埋戻し		$0.74 \times 2.03 =$	1.50	m3
基面整正		$1.40 \times 1.40 =$	1.96	m2
基礎材	RC-40 t=10cm	$1.40 \times 1.40 =$	1.96	m2
接続柵		(A)900 × (H)1000	1.00	個
グレーチング		I 32 × T5 × 3 クローズ(1枚)	1.00	組

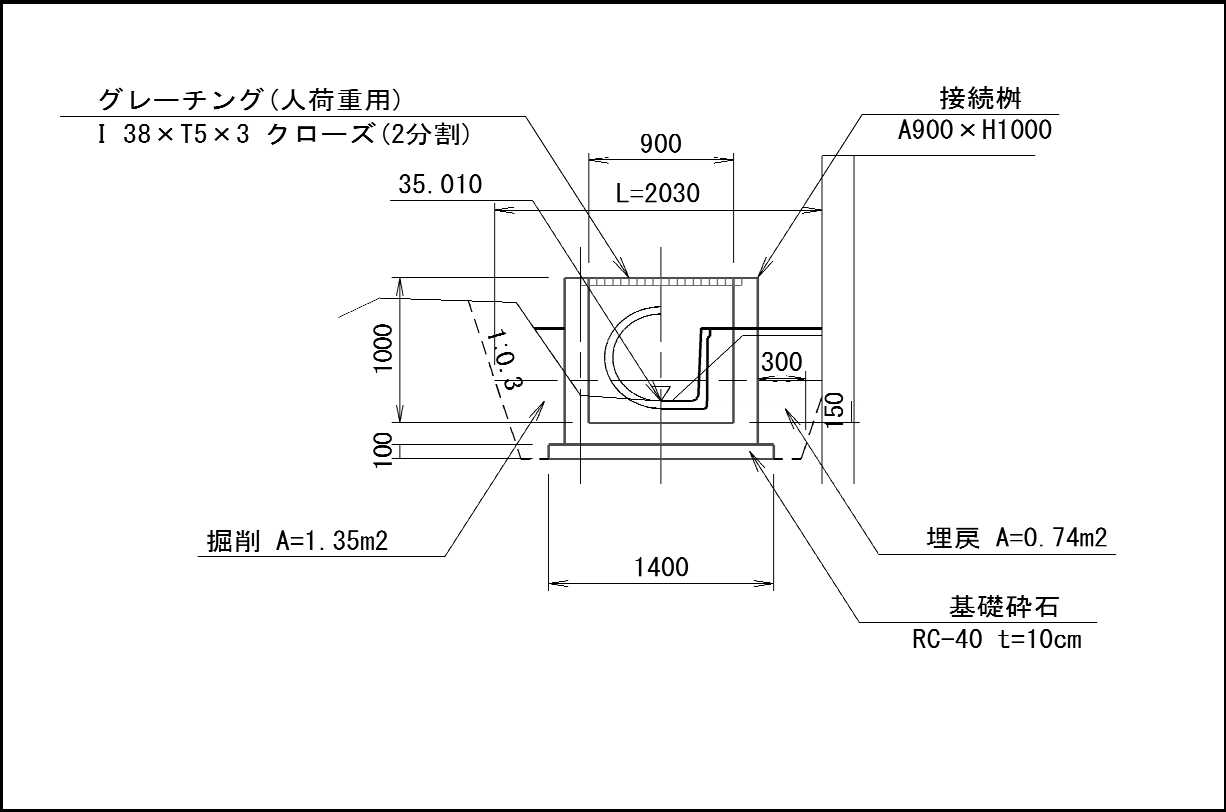

取 水 工 (分 水 工)
数 量 計 算 書

(野 際 地 内)


第3号 分水工

工事数量総括表

[illegible]

第3号 分水工

数 量 計 算 書

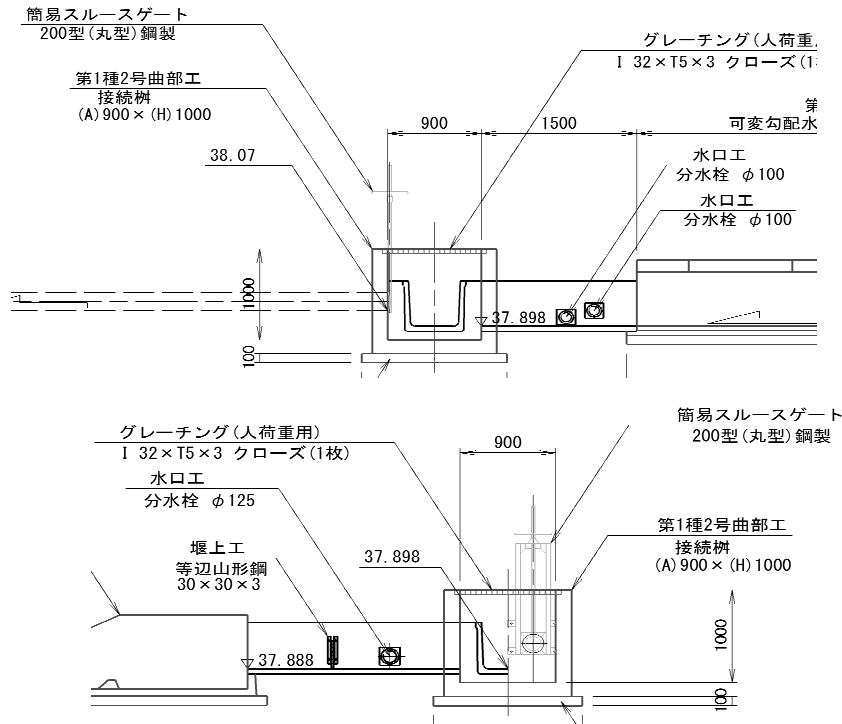

名 称	符 号	算 式	数 量	単位
堰上工				
等辺山形鋼		$0.30 \times 2 \times 2 =$	1.20	m
30 × 30 × 3		$1.20 \times 1.36\text{kg/m}$	1.63	kg
アンカーピン			8.00	本
杉板材	t=2cm	$0.50 \times 0.30 \times 0.02 =$	0.01	m ³
水口工				
分水栓		φ 100mm	2.00	個
分水栓		φ 125mm	1.00	個
簡易スルースゲート		200型(丸型)鋼製	1.00	個
塩ビ管		VU φ 125	2.00	m
バンド管		22° 1/2 φ 125mm	1.00	個



第4号 分水工

工事数量総括表

[illegible]

第4号 分水工

数量計算書

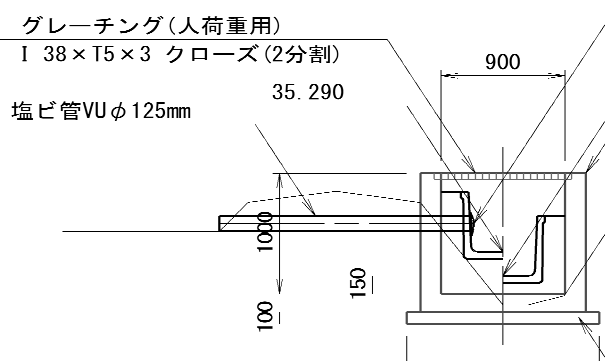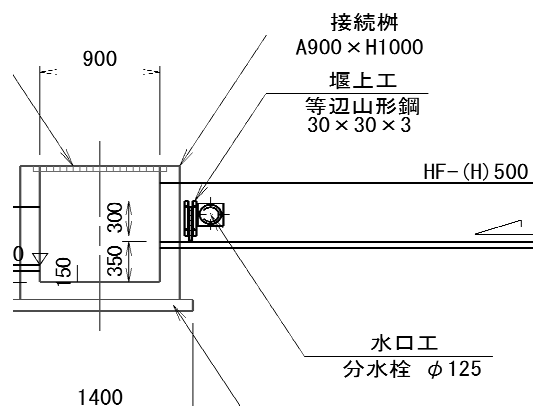

名 称	符 号	算 式	数 量	単位
堰上工				
等辺山形鋼		$0.30 \times 2 \times 2 =$	1.20	m
30×30×3		$1.20 \times 1.36\text{kg/m}$	1.63	kg
アンカーピン			8.00	本
杉板材	t=2cm	$0.50 \times 0.30 \times 0.02 =$	0.01	m3
水口工				
分水栓		φ125mm	1.00	個
塩ビ管		VUφ125	2.50	m
バンド管		22° 1/2 φ125mm	1.00	個
バンド管		90° φ125mm	1.00	個

仮設道路工
数量計算書

(野 際 地 内)

仮設道路工

工事数量総括表

10.0m当たり

[illegible]

旧 体 撤 去 工
数 量 集 計 表

(野際地内)

旧体撤去工 種類別集計表

鉄筋コンクリート(二次製品)

種 類	単 位	数 量	備 考
鉄筋コンクリート (二次製品類)	m ³	2.0	ヒューム管、側溝 (撤去体積量)
〃 (〃)	t	4.9	処分重量

野際地区 構造物規格別一覽表

[illegible]

野際地区 既設構造物一覽表 (1)

[illegible]

コンクリート・鋼材・プラスチック材等
単位当たり数量

番 号	U字フリューム														
-----	---------	--	--	--	--	--	--	--	--	--	--	--	--	--	--

呼び名	各 部 寸 法 (mm)															重量 (kg)
	A	A ₁	H	H ₁	T	T ₁	h	r	r ₁	L	L ₁	a	b	e	ギャップ	
200	210	279	200	234	28	28	100	100	134	3,995	100	130	42	34	6	161
250	260	332	240	276	30	30	115	125	161	〃	〃	〃	43	36	〃	206
300	310	390	275	315	32	32	125	150	190	〃	〃	135	48	40	8	254
350	360	446	315	358	35	35	140	175	218	〃	120	150	50	43	〃	320
400	425	517	350	396	38	38	150	200	246	〃	〃	155	53	46	〃	388
450	480	590	390	445	45	45	165	225	280	〃	140	180	60	55	10	520
500	530	654	425	487	52	52	175	250	312	〃	〃	〃	67	62	〃	660
560	600	736	480	548	58	58	200	280	348	〃	〃	185	73	68	〃	831
600	640	780	500	570	60	60	200	300	370	2,995	〃	〃	75	70	〃	690
700	745	905	575	655	70	70	225	350	430	〃	〃	〃	85	80	〃	930
800	845	1,025	650	740	80	80	250	400	490	〃	〃	190	90	90	〃	1,209
920	965	1,165	740	840	90	90	280	460	560	〃	〃	195	100	100	〃	1,556
1,000	1,055	1,275	800	910	100	100	300	500	610	〃	〃	200	110	110	〃	1,882

型 式	a (mm)	h (mm)	単位体積 (m ³)	1本当たり重量 (kg)	単位重量 (kg)	備考
200	210	200	0.017	161	40	
250	260	240	0.022	206	52	
300	310	275	0.027	254	64	
350	360	315	0.033	320	80	
400	425	350	0.040	388	97	
450	480	390	0.054	520	130	
500	530	425	0.069	660	165	
560	600	480	0.087	831	208	
600	640	500	0.093	890	223	
700	745	575	0.097	930	233	
800	845	650	0.126	1209	302	
920	965	740	0.162	1556	389	
1000	1055	800	0.196	1882	471	

番号

名称


ヒューム管

単位：mm

呼び径	内 径 D	D ₁	D ₂	D ₃	D ₄	厚 さ T	ℓ ₁	ℓ ₂	ℓ ₃	ℓ ₄	ℓ ₅	有効長 L	参考質量 (kg)	
150	150	210	206	194	262	26	65	90	32	115	50	2 000	77	
200	200	262	258	246	316	27				55	55		103	
250	250	314	310	298	370	28				60	60		131	
300	300	368	364	350	424	30			36	120	65		165	
350	350	422	418	404	482	32				70	70		204	
400	400	478	474	460	544	35	70	95		125	75	306		
450	450	534	530	516	606	38				85	85	373		
500	500	592	588	574	672	42		75	100		130	100	459	
600	600	708	704	690	804	50	140				135		115	100
700	700	824	820	802	936	58			150	130			899	
800	800	940	936	918	1 068	66	80	110	40	160	150	2 430	1 170	
900	900	1 058	1 054	1 036	1 204	75				165	165		1 520	
1 000	1 000	1 172	1 168	1 150	1 332	82	100	125	42	175	175		1 850	
1 100	1 100	1 286	1 282	1 260	1 458	88				185	190		2 190	
1 200	1 200	1 400	1 396	1 374	1 586	95	104	130		195	205		2 600	
1 350	1 350	1 566	1 562	1 540	1 768	103				205	205		3 190	


注) 呼び径150及び200の管の有効長は500mm又は1000mm、呼び径250～350の管の有効長は1000mm、呼び径400～1350の管の有効長は1200mmとすることができる。

1m当たり					
型 式	単位体積 (m ³)	長さ (mm)	1本当たり 重量 (kg)	単位重量 (kg)	備考
φ 150	0.014	2,430	77	32	
φ 200	0.019	2,000	103	52	
φ 250	0.024	2,000	131	66	
φ 300	0.031	2,000	165	83	
φ 350	0.038	2,000	204	102	
φ 400	0.048	2,430	306	126	
φ 450	0.058	2,430	373	153	
φ 500	0.072	2,430	459	189	
φ 600	0.102	2,430	660	272	
φ 700	0.138	2,430	899	370	
φ 800	0.180	2,430	1,170	481	
φ 900	0.230	2,430	1,520	626	

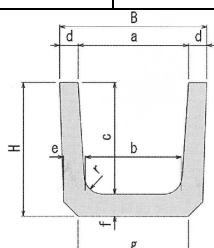番 号		名 称		鉄筋コンクリートU形									
													
呼び名	参考重量 (kg)	寸 法 (mm)											
		B	H	a	b	c	d	e	f	g	r	ℓ	
150	23	210	185	150	140	150	30	35	35	160	30	600	
180	33	250	220	180	170	180	35	40	40	190			
240	53	330	290	240	220	240	45	50	50	240			
300 A	68	400	300	300	260		50	60	60	300			
300 B	77		360		300								
300 C	89		425		360								
360 A	87	460	365	360	310	300	65	65	65	360			
360 B	97		425			360							
450	130	560	520	450	400	450	55	70	70	430	70		
600	204	740	680	600	540	600	70	80	80	600			

1m当たり

型 式	a (mm)	c (mm)	単位体積 (m³)	1本あたり 重量 (kg)	単位重量 (kg)	備考
150	150	150	0.017	23	38	
180	180	180	0.023	33	55	
240	240	240	0.038	53	88	
300A	300	240	0.049	68	113	
300B	300	300	0.055	77	128	
300C	300	360	0.062	89	148	
360A	360	300	0.063	87	145	
360B	360	360	0.070	97	162	
450	450	450	0.093	130	217	
600	600	600	0.145	204	340	

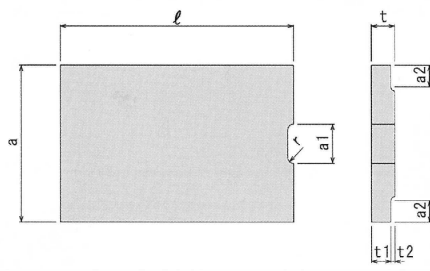

呼び名	参考重量 (kg)		寸 法 (mm)														
			a	a1	a2	t		t1		t2		ℓ					
	1種	2種				1種	2種	1種	2種	1種	2種						
150	9	25	210	75	35	35	90	30	80	5	10	600					
180	13	30	250		40	40		35			15						
240	19	43	330	90	50	45	100	40	85		20						
300	31	53	400	100	55	60		50									
360	39	61	460	120		65	120	55					100				
450	52	89	560	60	70	60		100									
600	75	149	740	150	75	75	150	65					130				

1枚当たり

型 式	a (mm)	t (mm)	体積 (m³)	重量 (kg)	備考
300	400	100	0.038	53	2種
360	460	100	0.044	61	〃
450	560	120	0.064	89	〃
600	740	150	0.108	149	〃

番 号		名 称	道路用鉄筋コンクリート側溝
-----	--	-----	---------------

種類	呼び名	参考重量 (kg)	寸 法 (mm)																
			B	H	a	b	c	c'	d	d'	e	f	g	h	r	ℓ			
1 種	250	290	450	395	250	230	250	90	40	55	55	55	300	120	50	2,000			
	300 A	348	500	455	300	280	300	95			60	60	360						
	300 B	420		560		270	400				65	65	360						
	300 C	497		665		260	500				70	70	360						
	400 A	457	600	575	400	370	400	110	45	60	65	65	460	135	50	2,000			
	400 B	536		680		360	500				70	70	460						
	500 A	594	720	695	500	460	600	125	60	60	560	560	560	150	50	2,000			
	500 B	680		800		450					75	75	560						
3 種	250	333	460	405	250	230	250	90	45	55	65	65	300	120	50	2,000			
	300 A	419	520	465	300	280	300	95	50		70	70	360	140					
	300 B	472		565		270	400				330	330	330						
	300 C	585		675		260	500				80	80	340						
	400 A	516	630	580	400	370	400	110	55	60	70	70	430	155	50	2,000			
	400 B	634		690		360	500				80	80	440						
	500 A	700	750	705	500	460	600	125	60	60	540	540	540	175	50	2,000			
	500 B	849		815		450					90	90	550						

1m当たり


型 式	a (mm)	c (mm)	単位体積 (㎡)	1本当たり 重量 (kg)	単位重量 (kg)	備考
300A	300	300	0.073	348	174	1種
500A	500	500	0.124	594	297	1種

種類	呼び名	参考重量 (kg)	寸 法 (mm)				
			a	a'	d'	t	t'
1 種	250	29	362	352	50	90	55
	300	33	412	402	51	95	55
	400	47	512	502	51	110	65
	500	65	622	612	56	125	75
3 種	250	37	362	352	—	90	—
	300	45	412	402		95	
	400	65	512	502		110	
	500	91	622	612		125	

1枚当たり

型 式	a (mm)	t (mm)	体積 (㎡)	重量 (kg)	備考
300	412	95	0.020	37	

番 号			名 称		ベンチフリューム									
-----	--	--	-----	--	----------	--	--	--	--	--	--	--	--	--

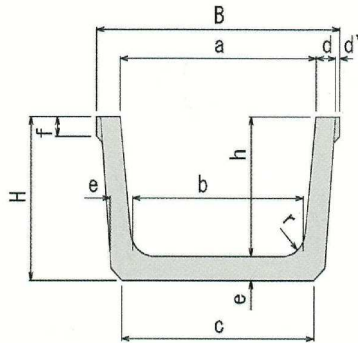

呼び名	参考重量		寸 法 (mm)										
	ℓ=1m	ℓ=2m	B	H	a	b	c	d	d'	e	f	h	r
200	45	90	280	185	200	170	205	30	10	35	25	150	30
250	53	106	330	210	250	215	250			40	30	175	
300	68	136	380	240	300	260	300			45	35	200	
350	90	180	440	280	350	300	345	35	15	45	35	235	50
400	114	227	510	310	400	345	395	40		50	40	260	
450	127	255	560	345	450	390	440	45		55	45	295	
500	154	308	620	375	500	435	490	45	45	60	—	320	60
550	176	352	640	415	550	475	535	—		65	—	355	
600	189	378	690	440	600	520	580	—		70	—	380	
650	219	438	740	480	650	565	630	50	—	75	—	415	70
700	254	508	800	510	700	610	680		—	80	—	440	
800	299	598	900	565	800	695	770		—	85	—	490	
900	379	758	1,010	635	900	785	870	55	—	90	—	550	80
1000	435	870	1,110	690	1,000	875	965		—	—	—	600	

1m当たり

型 式	a (mm)	h (mm)	単位体積 (㎡)	1本当たり 重量 (kg)	単位重量 (kg)	備考
250	250	175	0.023	108	53	
300	300	200	0.029	136	68	
350	350	235	0.038	180	90	
400	400	260	0.048	227	114	
450	450	295	0.054	255	127	
500	500	320	0.065	308	154	
550	550	355	0.073	352	176	
600	600	380	0.079	378	189	


番 号		名 称	排水フリューム
-----	--	-----	---------

呼 び 名 H(深) x B(幅)	参考重量(kg)		モーメント KN・m/m	寸 法 (mm)								
	ℓ=2m	ℓ=1m		B1	H1	b	c	d	e	f	h	r
300 x 300	192	96	0.198	390	345	260	300	45	45	45	45	40
400 x 300	258	128	0.331	400	450	240	300	50	50	50	40	50
x 400	280	140		500	450	340	400		50	50	40	
500 x 400	357	178	0.636	510	555	360	439	55	55	55	50	50
x 500	383	191		610	555	460	539		55	55	50	
600 x 500	474	237	1.197	620	660	452	540	60	60	60	55	60
x 600	502	251		720	660	552	640		60	60	55	
700 x 700	636	318	1.356	830	765	644	741	65	65	65	60	70
800 x 800	782	391	1.991	940	870	736	843	70	70	70	65	70
900 x 900	991	495	2.694	1,050	980	828	955	75	80	80	70	80

1m当たり

型 式 (H x B)	H (mm)	B (mm)	単位体積 (㎡)	1本当たり 重量 (kg)	単位重量 (kg)	備考
300 x 300	300	300	0.037	192	96	
400 x 300	400	300	0.057	258	129	
400 x 400	400	400	0.062	280	140	
500 x 400	500	400	0.076	358	178	
500 x 500	500	500	0.082	383	191	
600 x 400	600	400	0.087	209	105	
600 x 500	600	500	0.101	474	237	
600 x 600	600	60	0.107	502	251	
700 x 700	700	700	0.135	636	318	
800 x 800	800	800	0.166	782	391	
900 x 900	900	900	0.211	991	495	

番 号			名 称	ボックスカルバート(RC)						
-----	--	--	-----	---------------	--	--	--	--	--	--











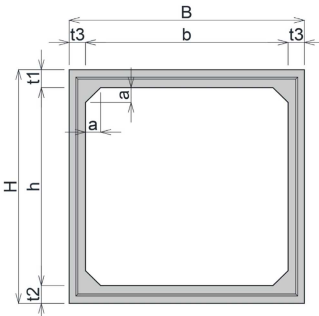


呼 び 名 b(幅) x h(深)	参考質量 (kg)	寸 法 (mm)								製品長 L
		外 幅 B	外 高 H	ハンチ a	頂版厚 t1	底版厚 t2	側壁厚 t3	継手長さ		
								L1	L2	
600 x 600	2,000	860	860	100	130	130	130	60	40	2,000
700 x 600	2,130	960	860	100	130	130	130	60	40	
x 700	2,260		960							
800 x 600	2,260	1,060	860	100	130	130	130	60	40	
x 700	2,390		960							
x 800	2,520		1,060							
900 x 600	2,390	1,160	860	100	130	130	130	60	40	
x 700	2,520		960							
x 800	2,650		1,060							
x 900	2,780		1,160							
1,000 x 600	2,640	1,260	860	150	130	130	130	60	60	
x 700	2,770		960							
x 800	2,900		1,060							
x 900	3,030		1,160							
x 1,000	3,160		1,260							

呼 び 名 b(幅) x h(深)	参考質量 (kg)	寸 法 (mm)								製品長 L
		外 幅 B	外 高 H	ハンチ a	頂版厚 t1	底版厚 t2	側壁厚 t3	継手長さ		
								L1	L2	
1,100 x 700	2,900	1,360	960	150	130	130	130	60	60	
x 800	3,030		1,060							
x 900	3,160		1,160							
x 1,000	3,290		1,260							
x 1,100	3,420		1,360							
1,200 x 500	2,770	1,460	760	150	130	130	130	60	60	
x 600	2,900		860							
x 700	3,030		960							
x 800	3,160		1,060							
x 900	3,290		1,160							
x 1,000	3,420		1,260							
x 1,100	3,550		1,360							
x 1,200	3,680		1,460							
1,300 x 600	3,180	1,560	880	150	140	140	130	60	60	
x 700	3,310		980							
x 800	3,440		1,080							
x 900	3,570		1,180							
x 1,000	3,700		1,280							
x 1,100	3,830		1,380							
x 1,200	3,960		1,480							
x 1,300	4,100		1,580							












1m当たり

型 式 (B x H)	b (mm)	h (mm)	単位体積 (㎡)	1本当たり 重量 (kg)	単位重量 (kg)	備考
600 x 600	600	600	0.417	2000	1000	
700 x 600	700	600	0.444	2130	1065	
700 x 700	700	700	0.471	2260	1130	
800 x 600	800	600	0.471	2260	1130	
800 x 800	800	800	0.525	2520	1260	
1000 x 600	1000	600	0.55	2640	1320	
1000 x 1000	1000	1000	0.658	3160	1580	
1100 x 800	1100	800	0.631	3030	1515	
1200 x 800	1200	800	0.658	3160	1580	
1300 x 700	1300	700	0.69	3310	1655	

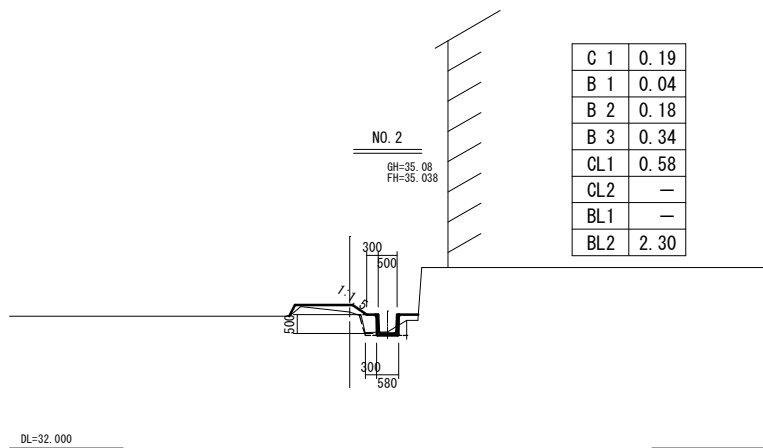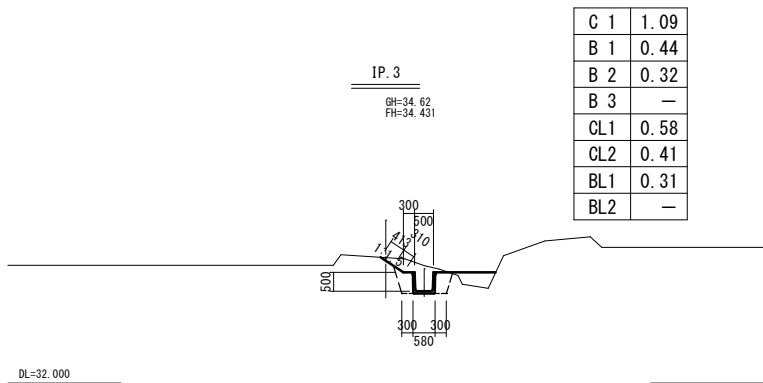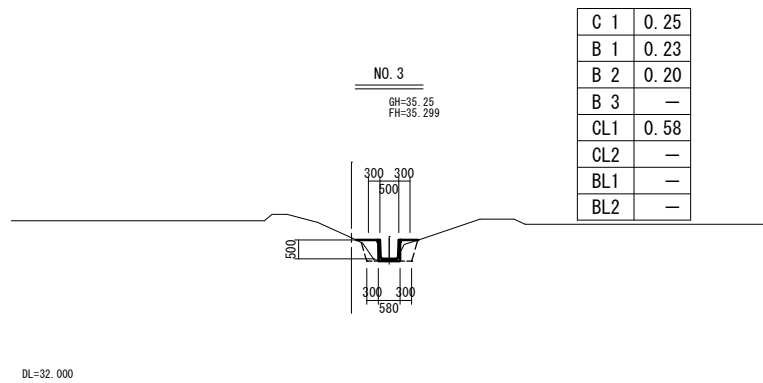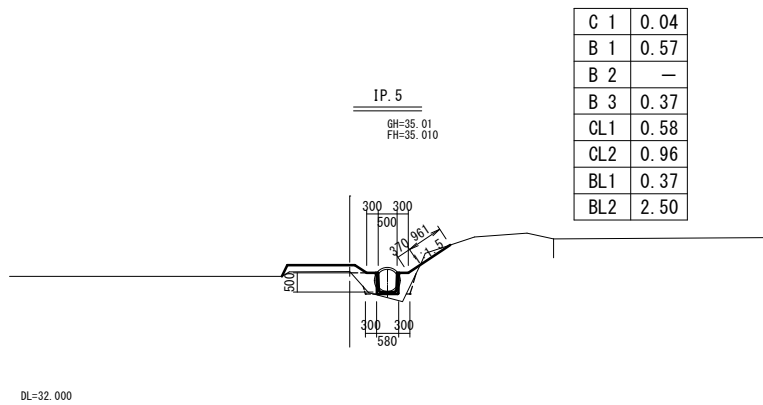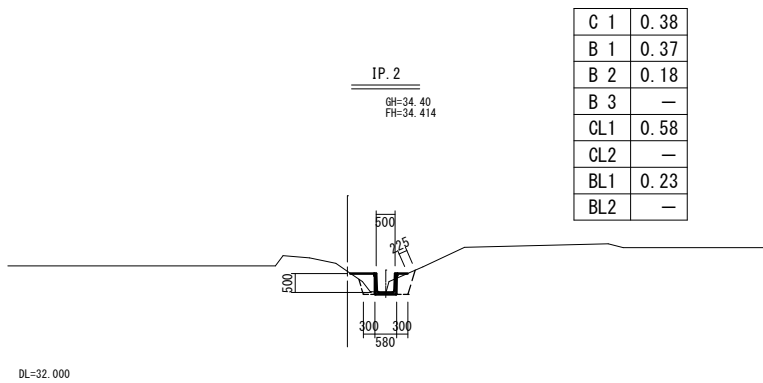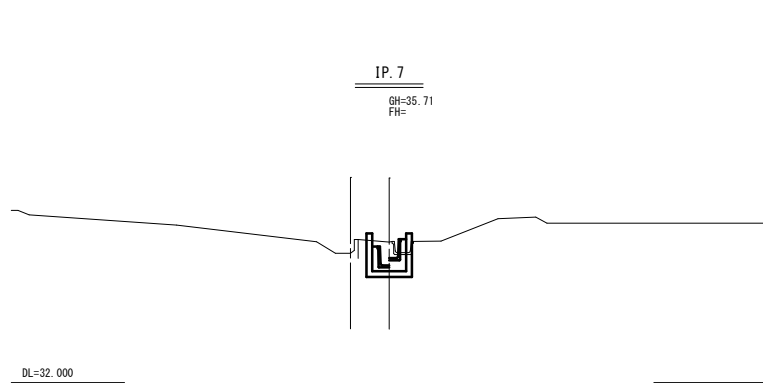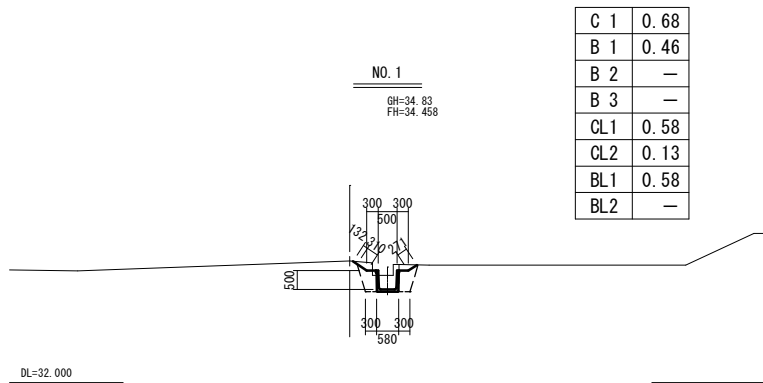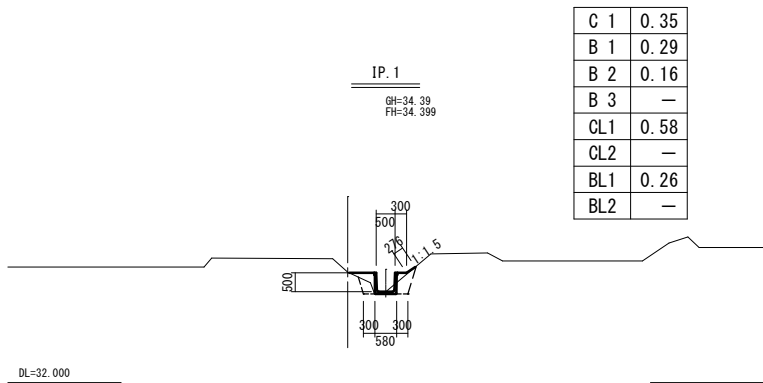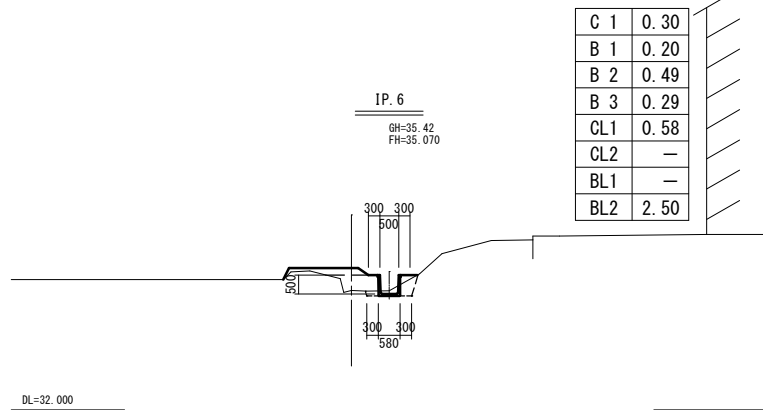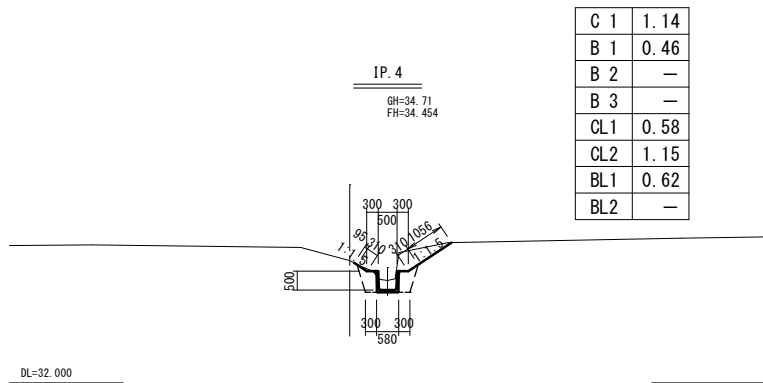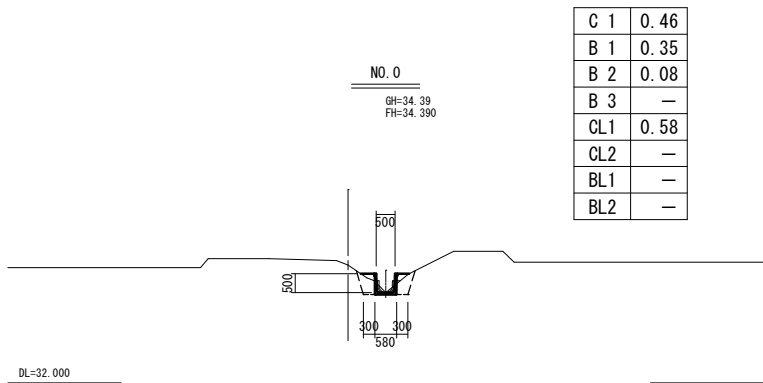












凡 例	
記 号	名 称
C 1	機械掘削
B 1	埋戻し
B 2	盛土
B 3	畦畔盛土
CL1	基面整正
CL2	切土法面仕上げ
BL1	盛土法面仕上げ
BL2	畦畔整形

図 面 の 名 称		図面番号
鴨子温泉地域野際地内排水路整備工事		
横 断 図 (1)	縮 尺 1/100	
測 量	平成 年 月 日 終了	
設 計		
製 図	原 図	
図 復 写		

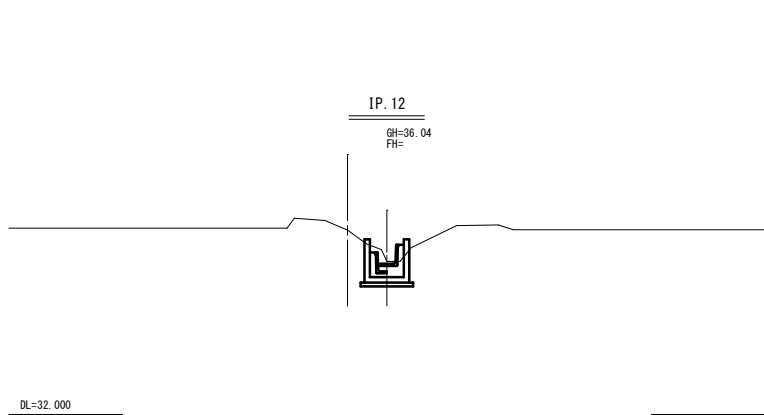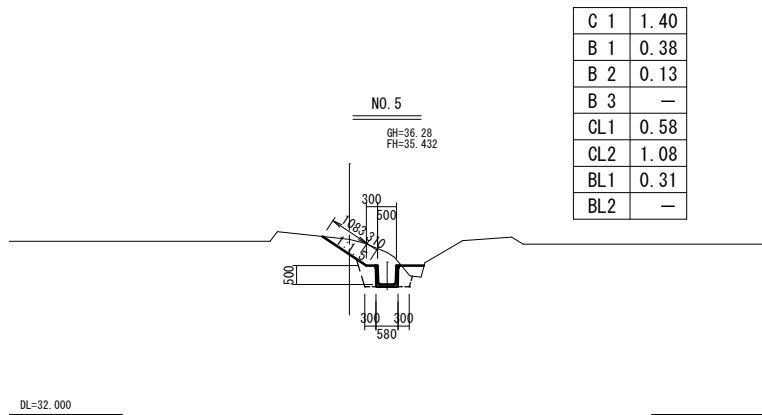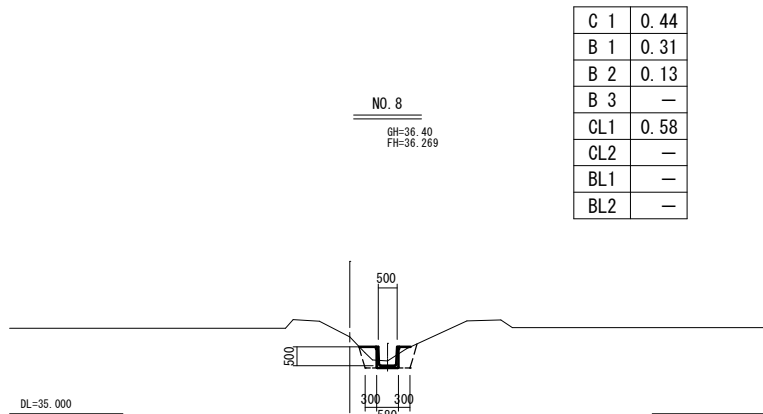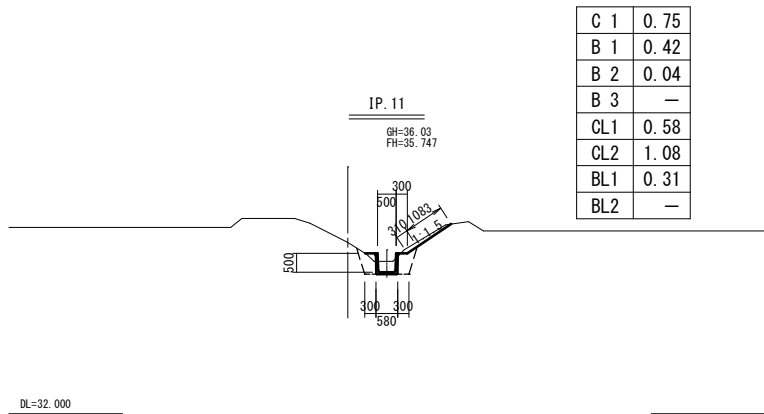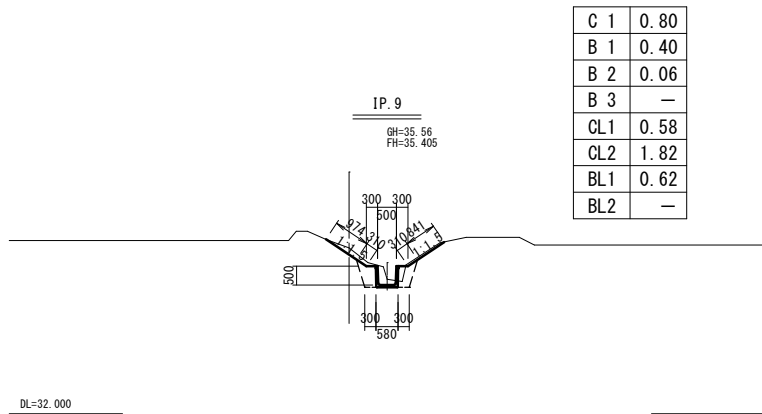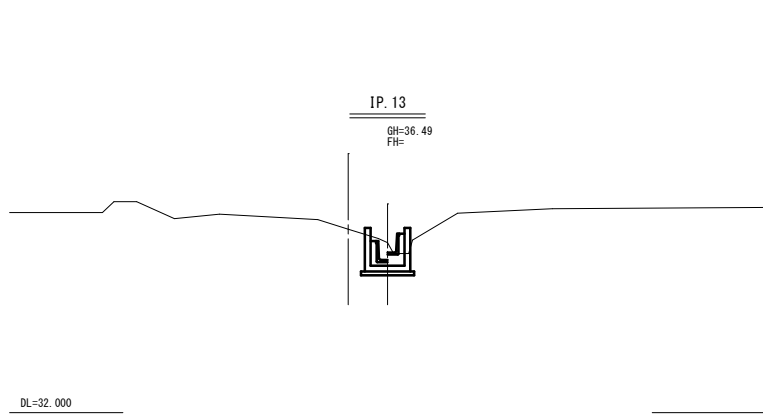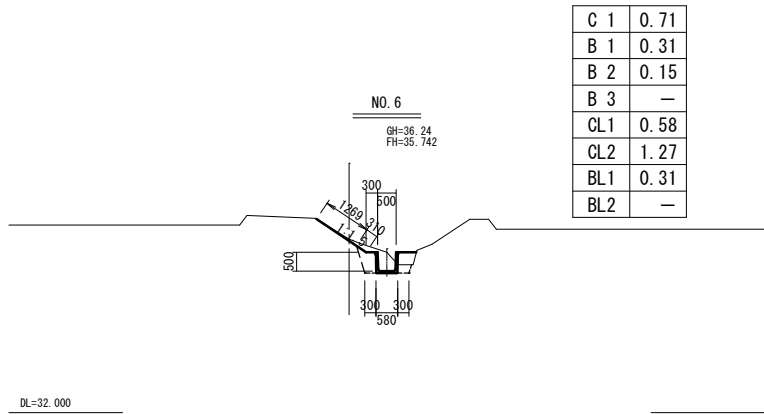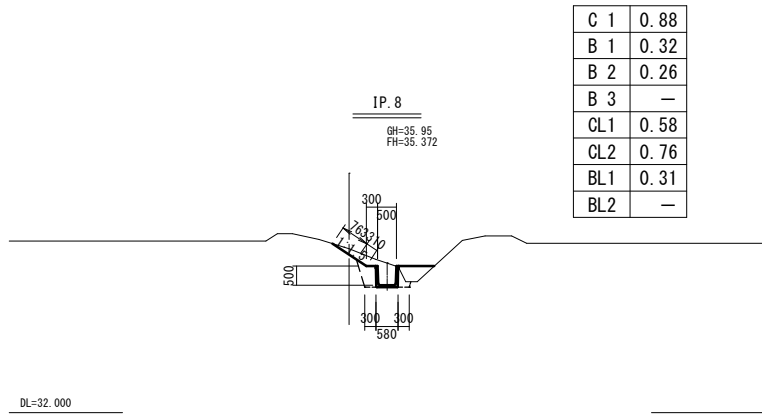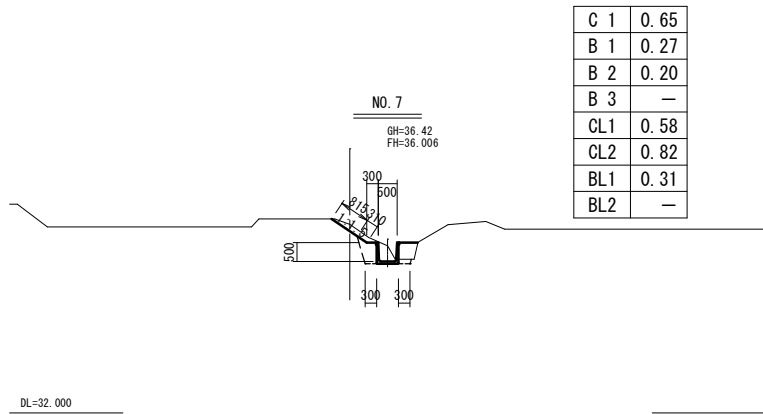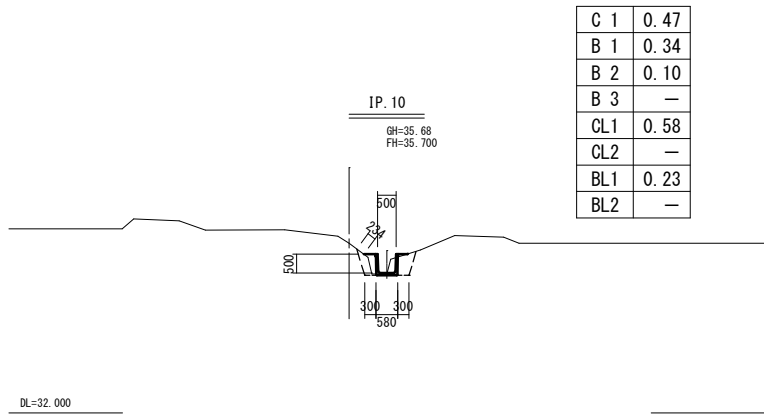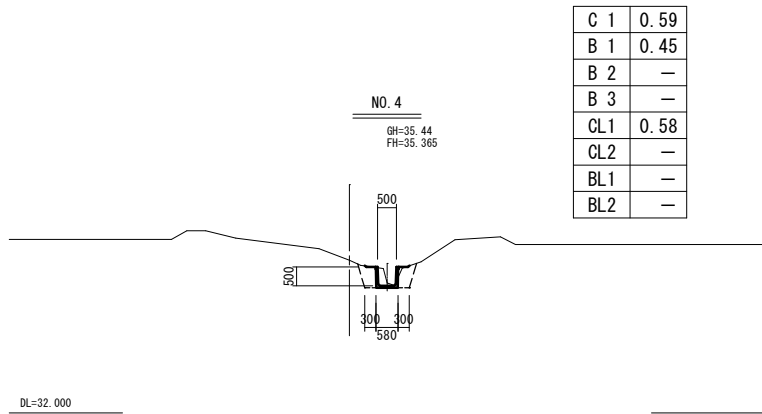

凡 例	
記 号	名 称
C 1	機械掘削
B 1	埋戻し
B 2	盛土
B 3	畦畔盛土
CL1	基面整正
CL2	切土法面仕上げ
BL1	盛土法面仕上げ
BL2	畦畔整形

図 面 の 名 称		図面番号
鳴子温泉地域野跡地内排水路整備工事		
横 断 図 (2)	縮 尺 1/100	
測 量	平成 年 月 日終了	
設 計		
製 原 図		
図 複 写		

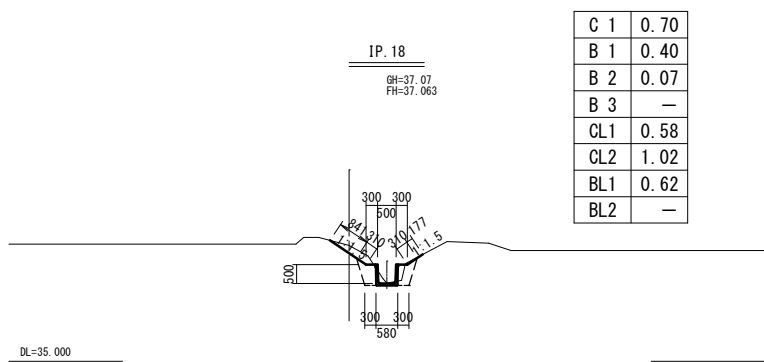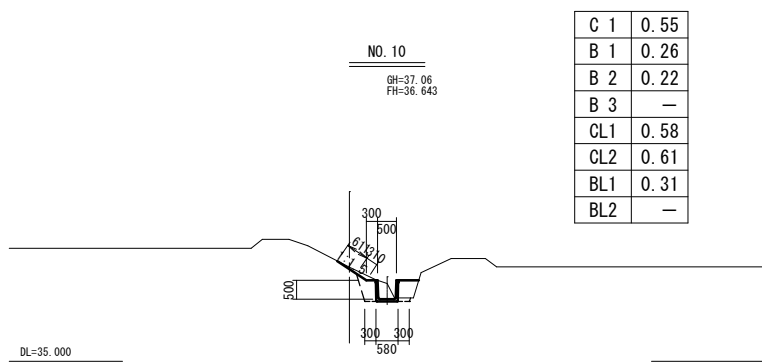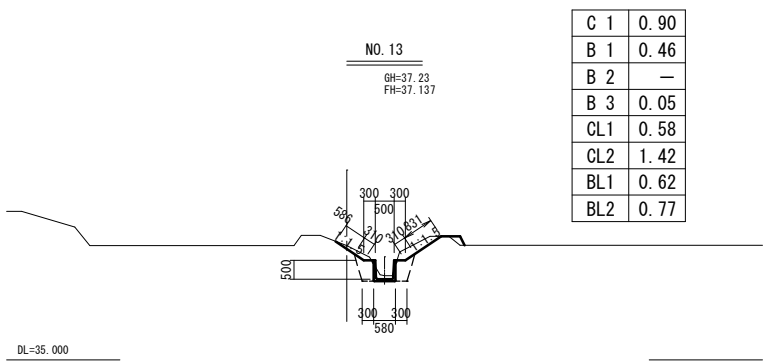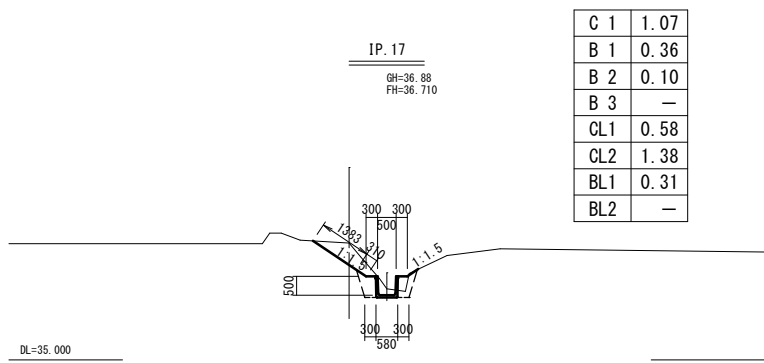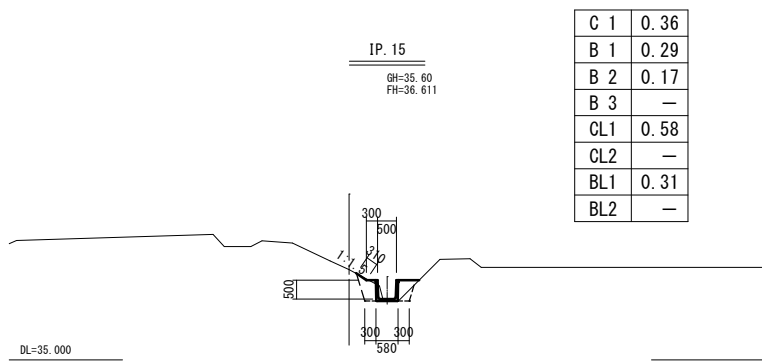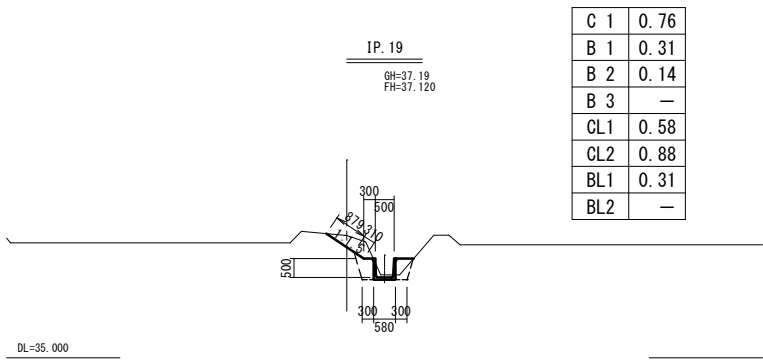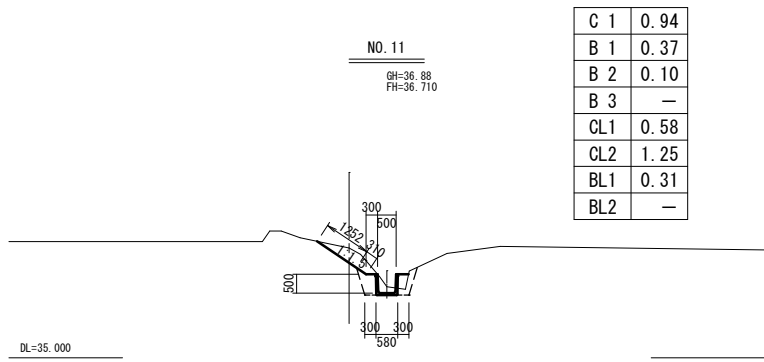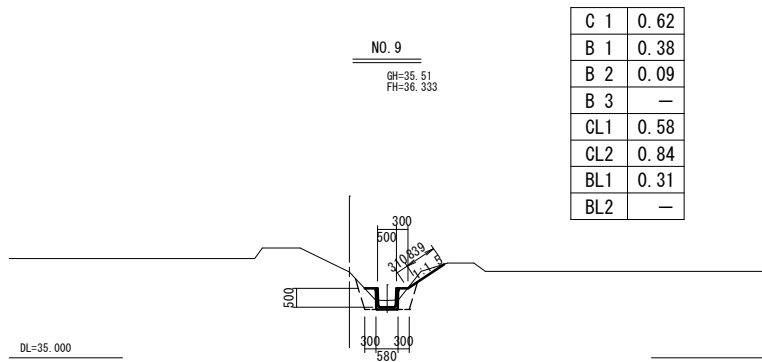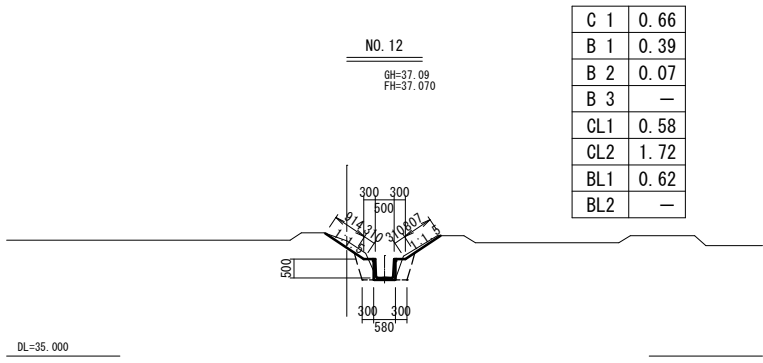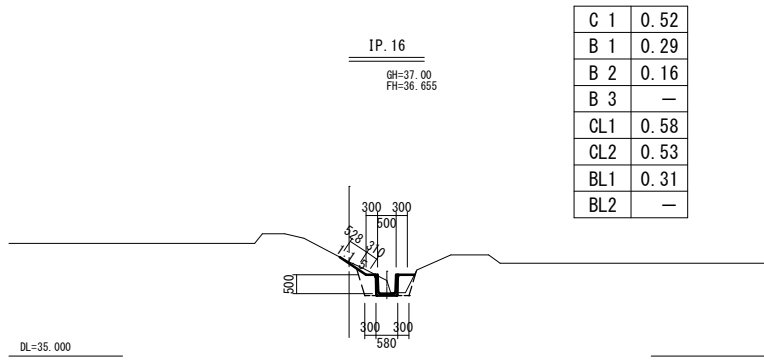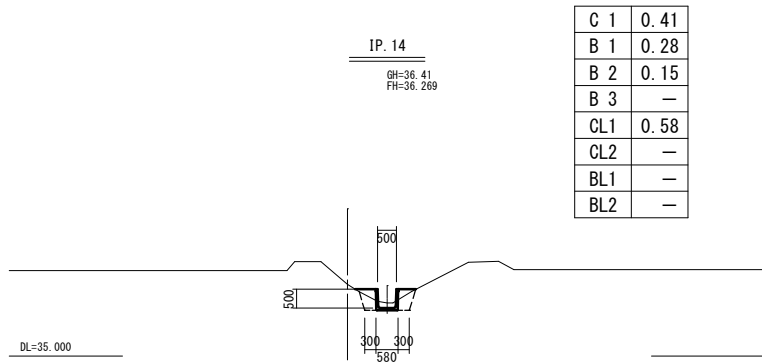


凡 例	
記 号	名 称
C 1	機械掘削
B 1	埋戻し
B 2	盛土
B 3	畦畔盛土
CL1	基面整正
CL2	切土法面仕上げ
BL1	盛土法面仕上げ
BL2	畦畔整形

図 面 の 名 称		図面番号
鳴子温泉地域野際地内排水路整備工事		
横 断 図 (3)	縮尺 1/100	
測 量	平成 年 月 日終了	
設 計		
製 原 図		
図 複 写		


排水路工標準図

S=1:50

断面図

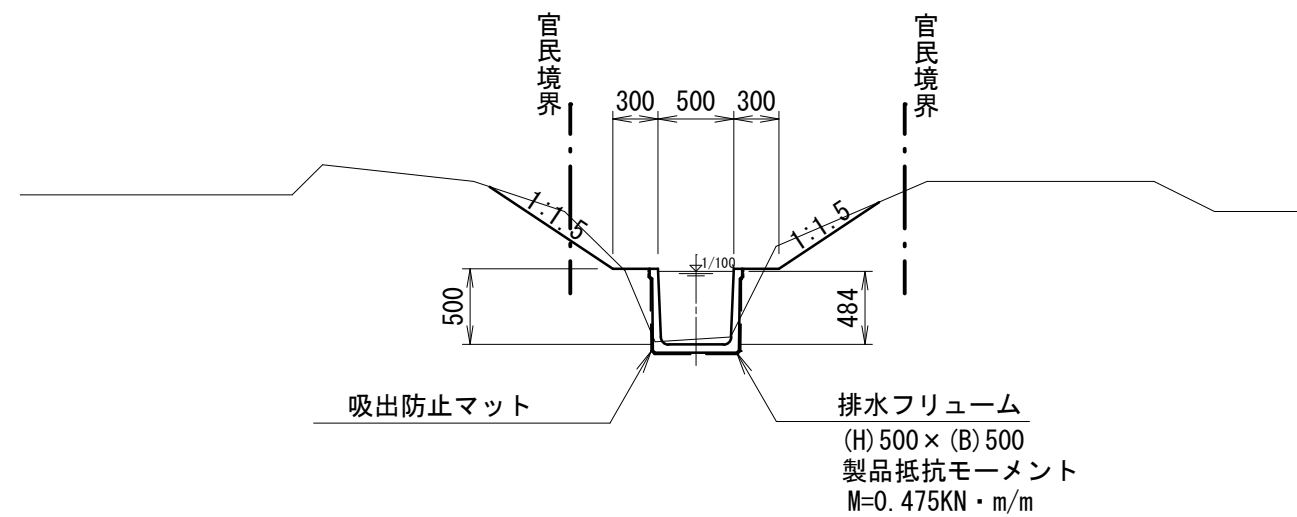

平面图

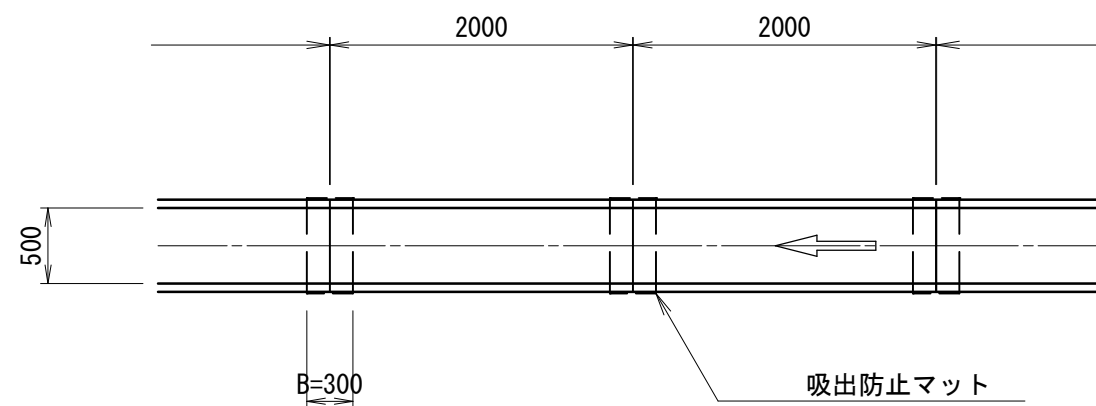

断面図

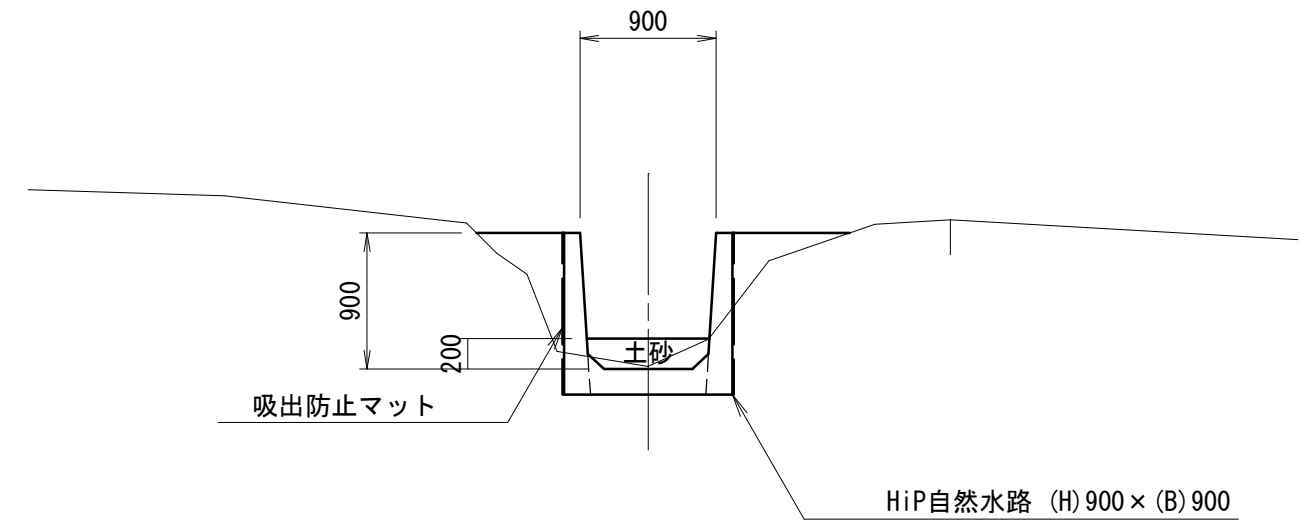



図 面 の 名 称	図面番号
鳴子温泉地域野際地内 排水路整備工事 落水工 標準図 縮尺 図示	

標準設置箇所数


面積	箇所	備考
0.4ha 未満	1	
0.4ha～0.8ha	2	

落水工標準図

断面図

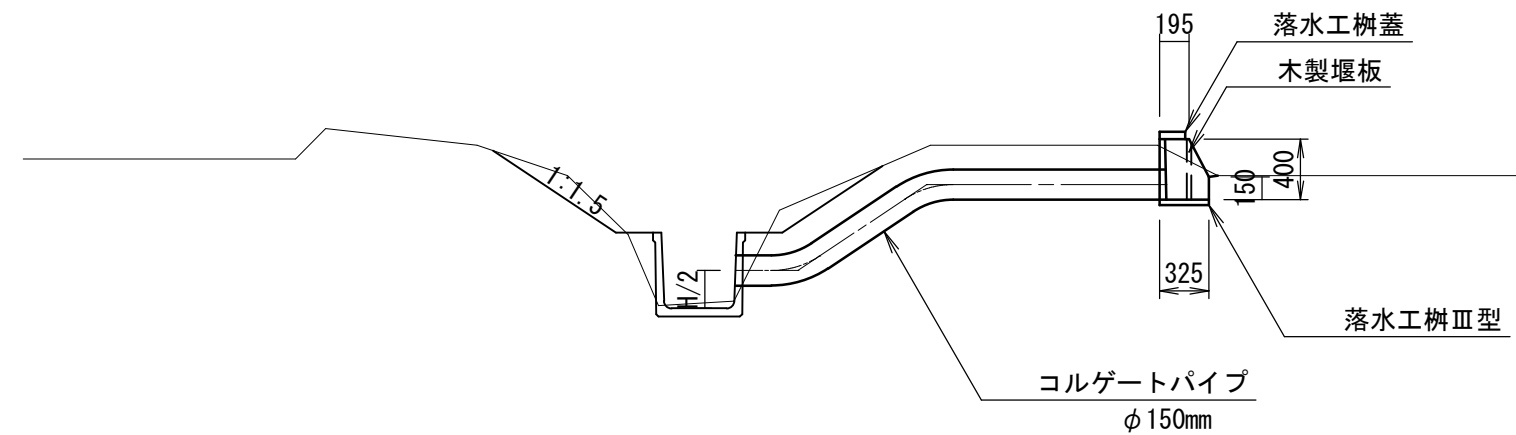


平面図

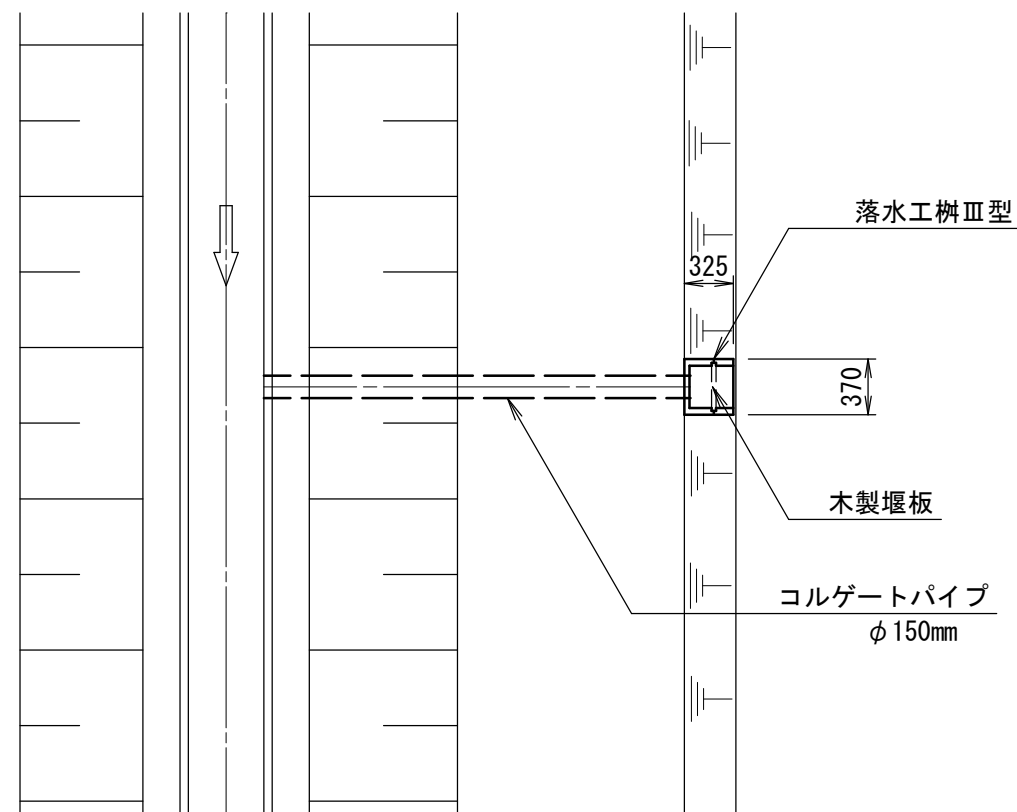

図面の名称	図面番号
鳴子温泉地域野際地内 排水路整備工事 落水工 標準図 縮尺 図示	


平 面 図

S=1:50

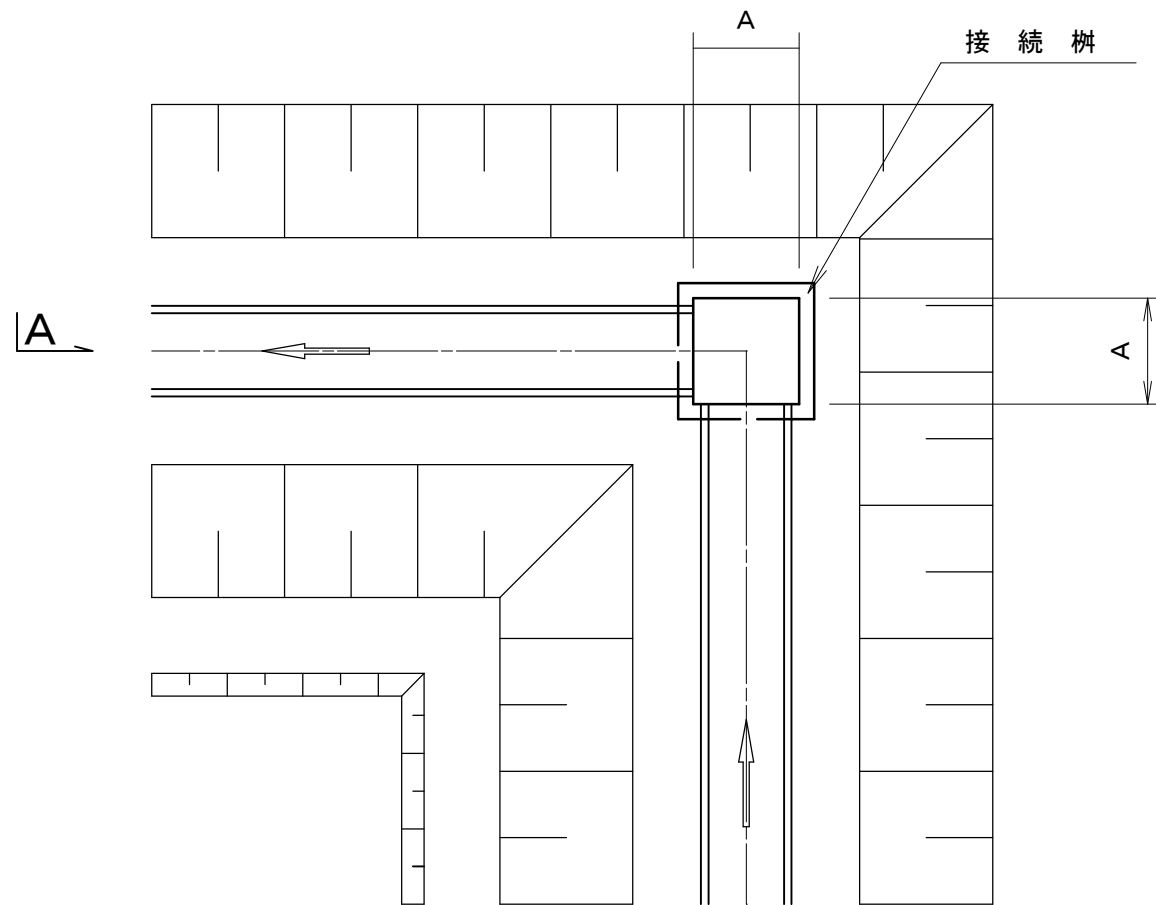

A — A

S=1:50

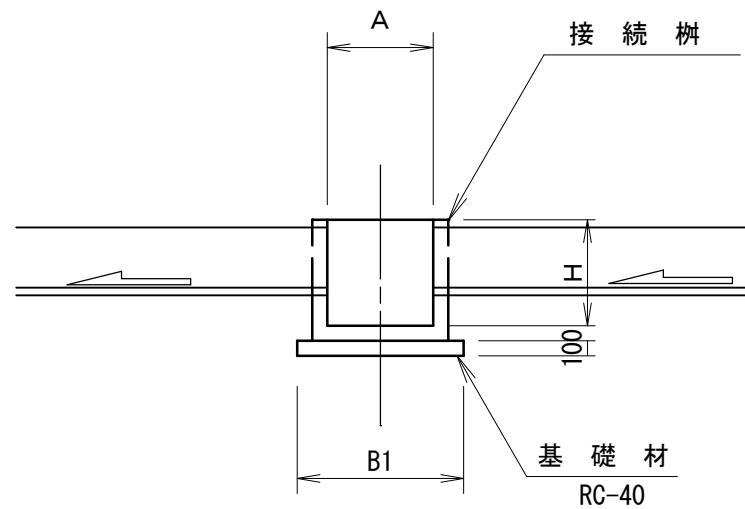

第1種曲部工

【注意事項】

- ・ この設計図は、排水路工の暗渠吞吐口・曲部工・落差工合流工等に適用する。
- ・ 接合箇所はモルタル（1:2）により施工するものとする。


名 称	フリーム規格	接続柵規格			
		A	H	B1	
第1種1号曲部工	HF-(H) 500×(B) 500	900	800	1400	
第1種2号曲部工	HF-(H) 500×(B) 500	900	1000	1400	

図 面 の 名 称	図面番号
鳴子温泉地域野際地内 排水路整備工事 第1種曲部工 標準図 縮尺 1:50	

第2種曲部工

正面図

S=1:25

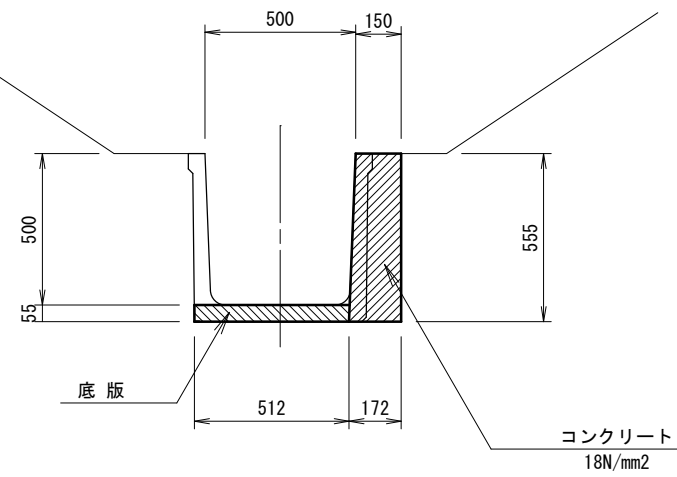


平面図

S=1:25


第2種1号

0°～10°

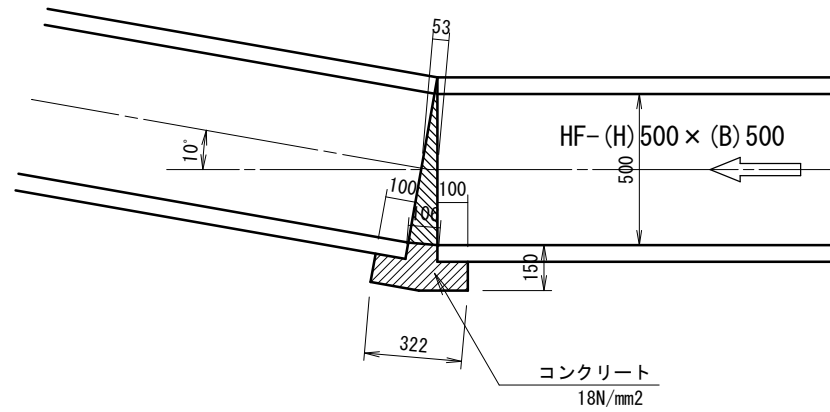


第2種2号

11°～20°

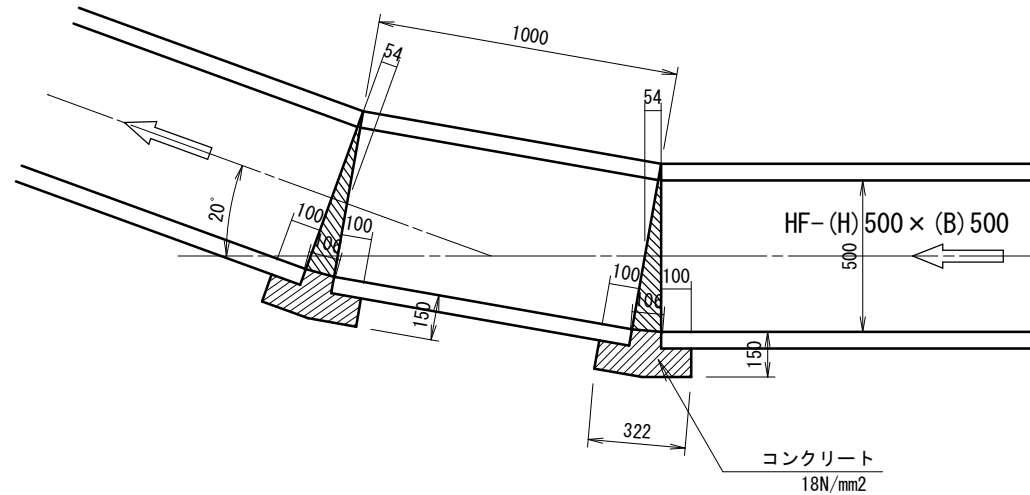

第2種3号

21°～30°

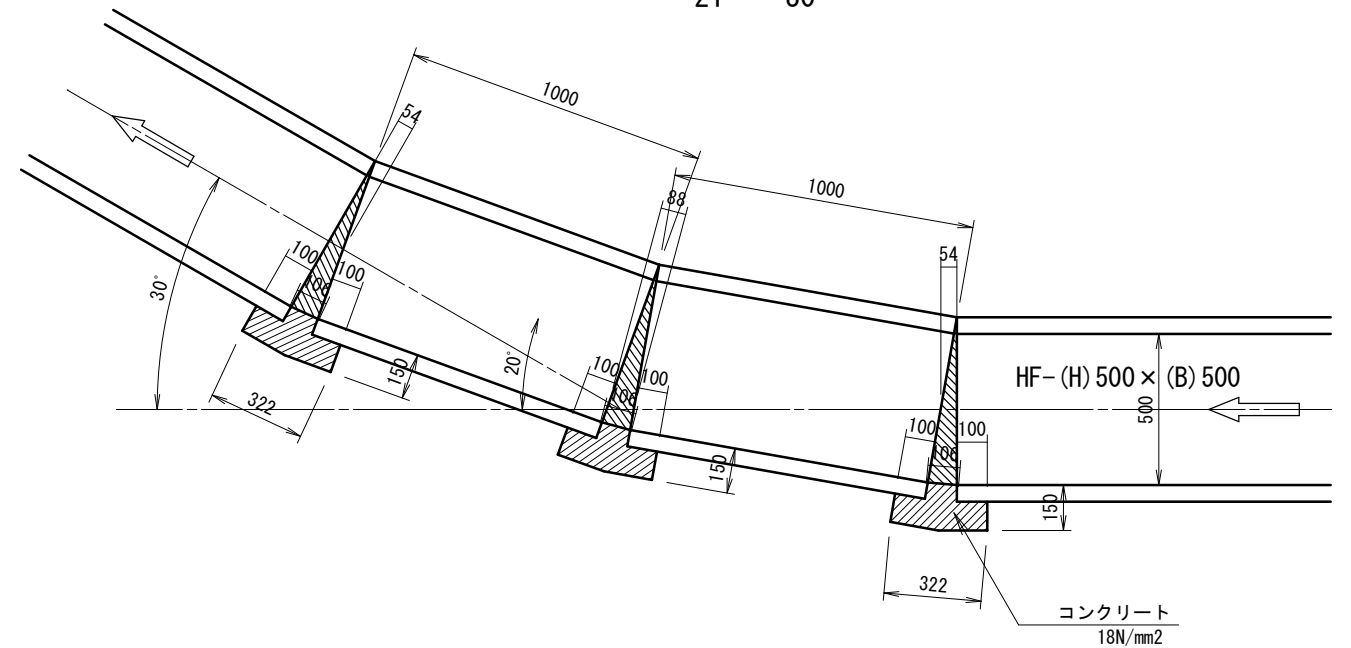


図面の名称	図面番号
鳴子温泉地域野際地内 排水路整備工事 第2種曲部工	
縮尺 1:25	

第1種排水落差工

- 【注意事項】
- ・ この設計図は、排水落差工に適用する。
 - ・ B=500～900（ΔH=0～400）に適用する。


断面図

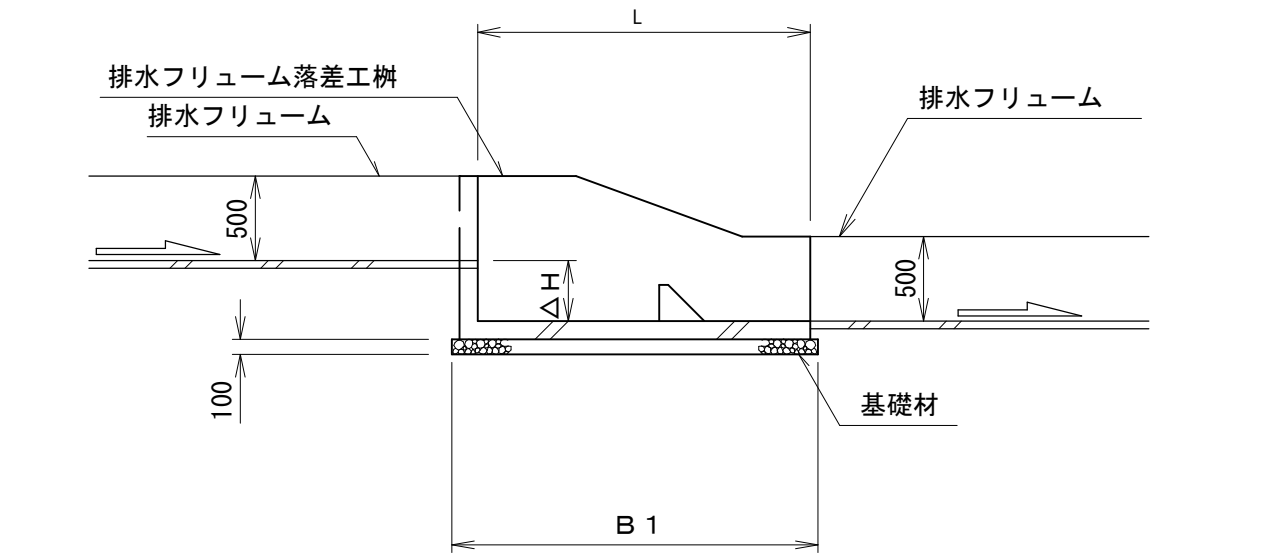

一覧表

名 称	B (b)	L	h	ΔH	B 1	B 2	備 考
第 1 種排水落差工	5 0 0	2 0 0 0	5 0 0	0 ～ 4 0 0	2 3 0 0	8 8 0	

平面図

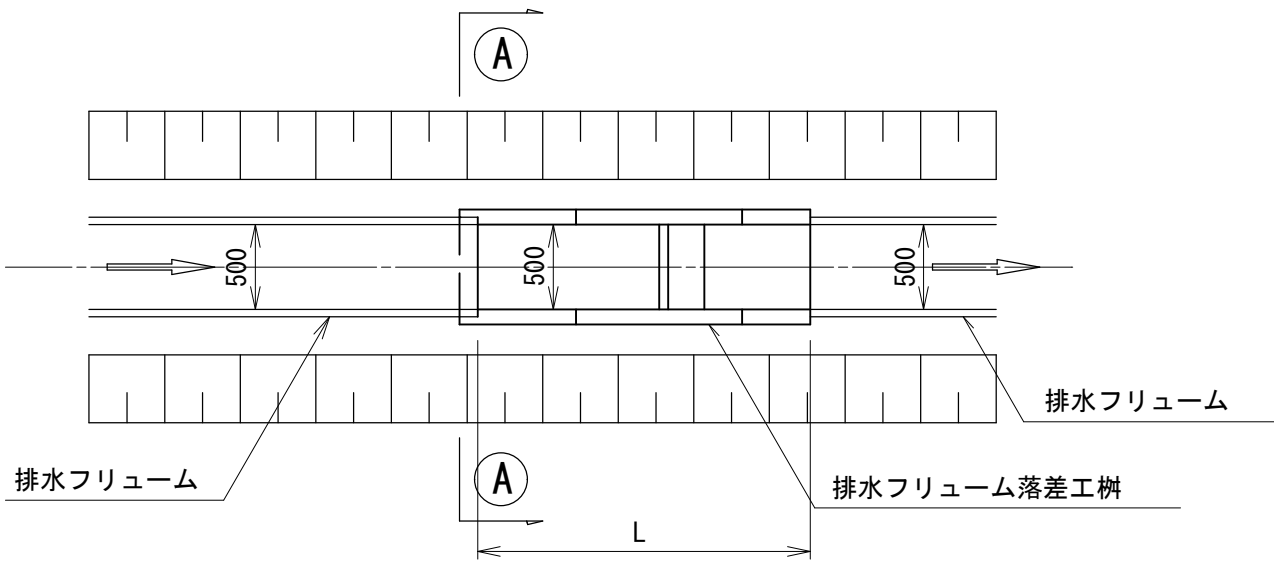

① ～ ①


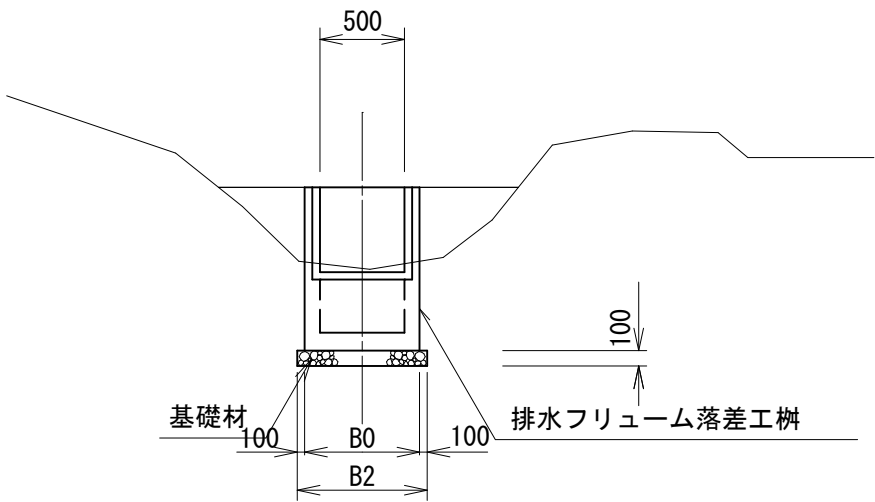


図 面 の 名 称	図面番号
鳴子温泉地域野際地内 排水路整備工事 第1種排水落差工 標準図 縮尺 図示	

第2種排水落差工


平面図

S=1:50

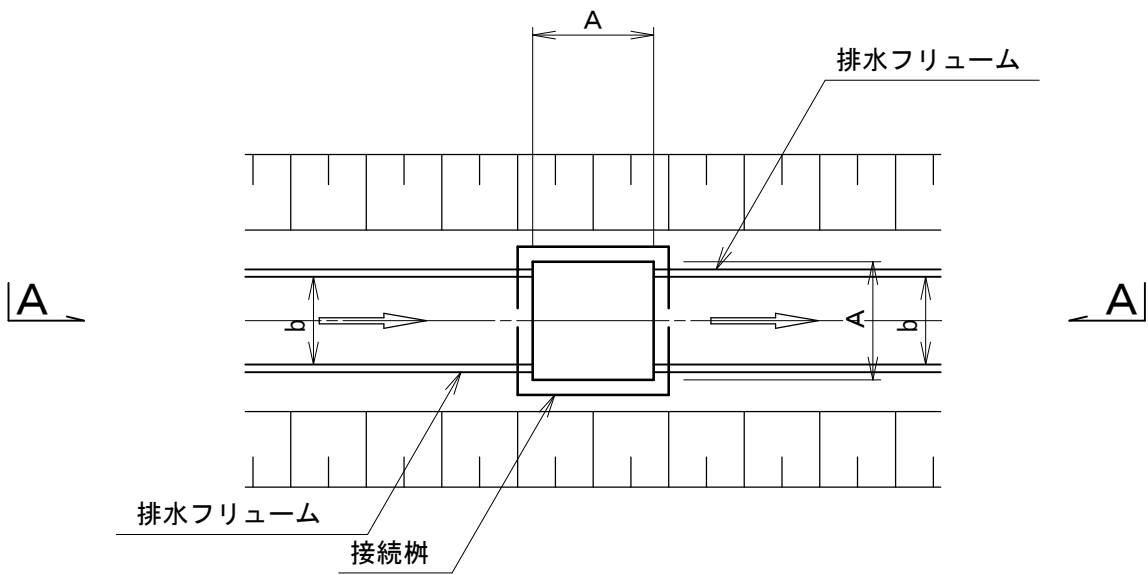

A - A

S=1:50

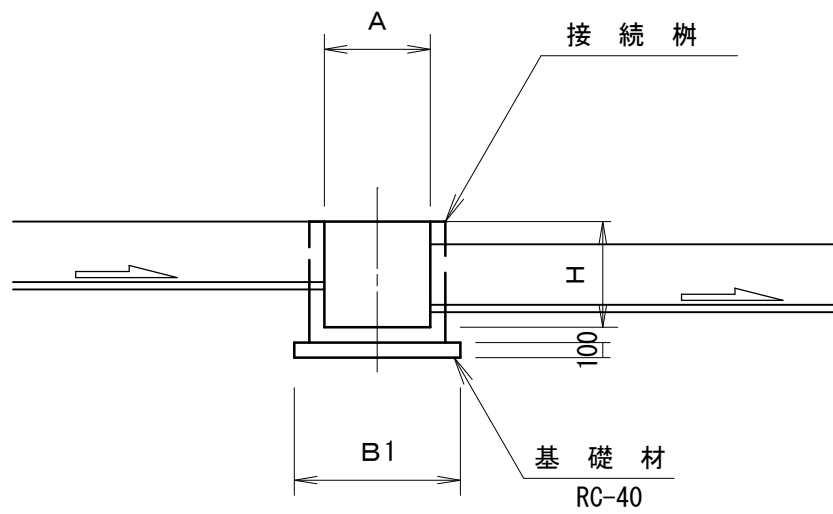

名 称	フリーム規格	接続柵規格			
		A	H	B1	
第2種1号排水落差工	HF-(H) 500×(B) 500	900	1000	1400	
第2種2号排水落差工	HF-(H) 500×(B) 500	900	1200	1400	

図 面 の 名 称	図面番号
鳴子温泉地域野際地内 排水路整備工事 第2種排水落差工 標準図 縮尺 図示	

側面図

堰上工標準図

S=1:25

等辺山形鋼
30×30×3

分水栓
φ125mm

HF-(H)500×(B)500

アンカーピン

平面図

塩ビ管VU φ125mm

等辺山形鋼
30×30×3

HF-(H)500×(B)500

杉板材
t=2cm

分水栓
φ125mm

断面図


分水栓
φ125mm

塩ビ管VU φ125mm

図面の名称	図面番号
鳴子温泉地域野際地内 排水路整備工事 堰上工 標準図	
縮尺 1:25	


平面図

S=1:100

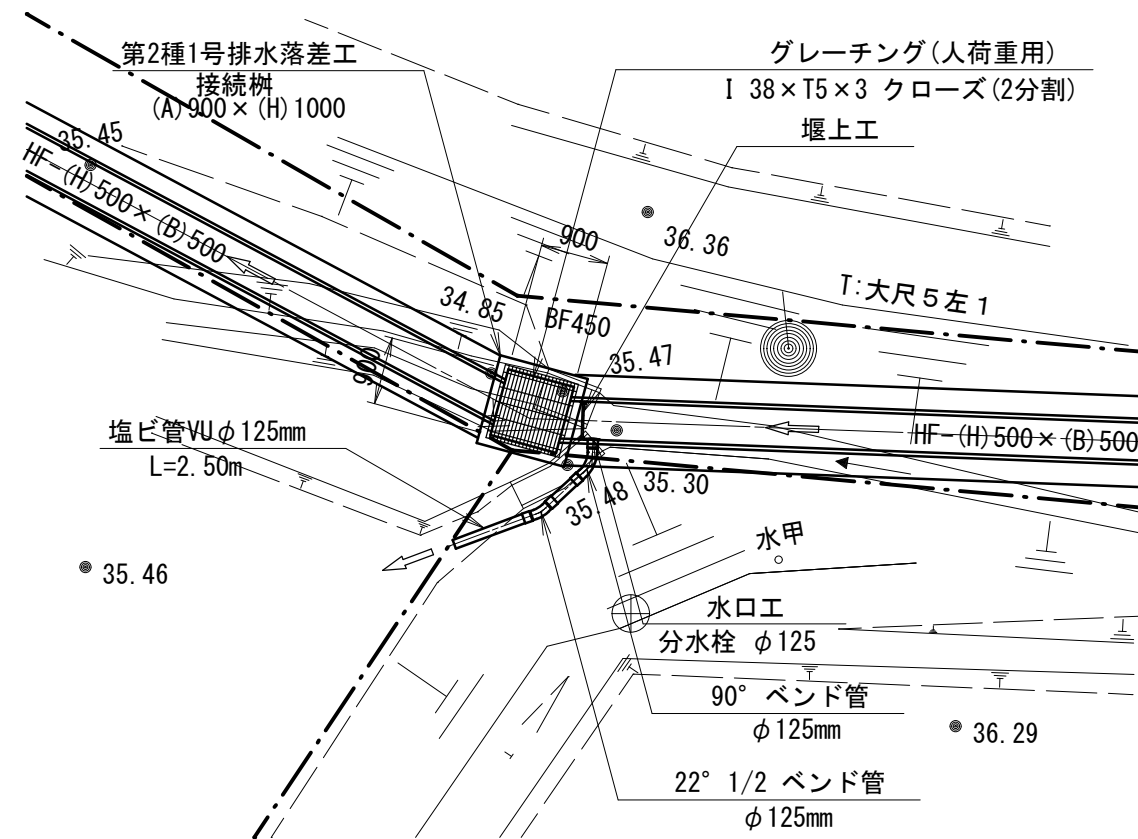


側面図

S=1:50

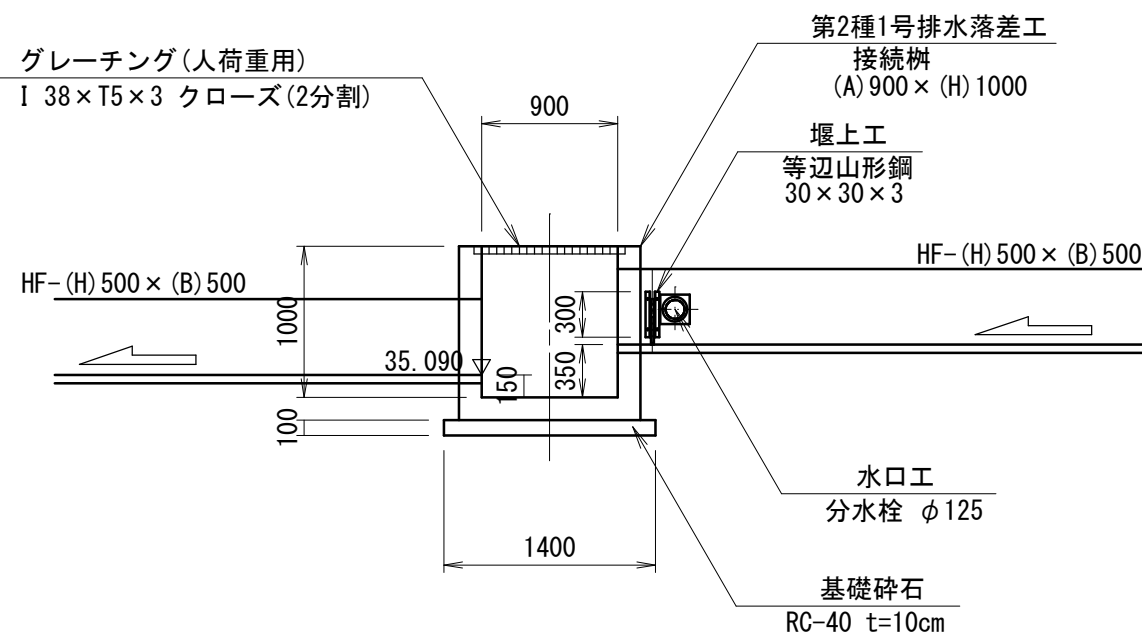

断面図

S=1:50

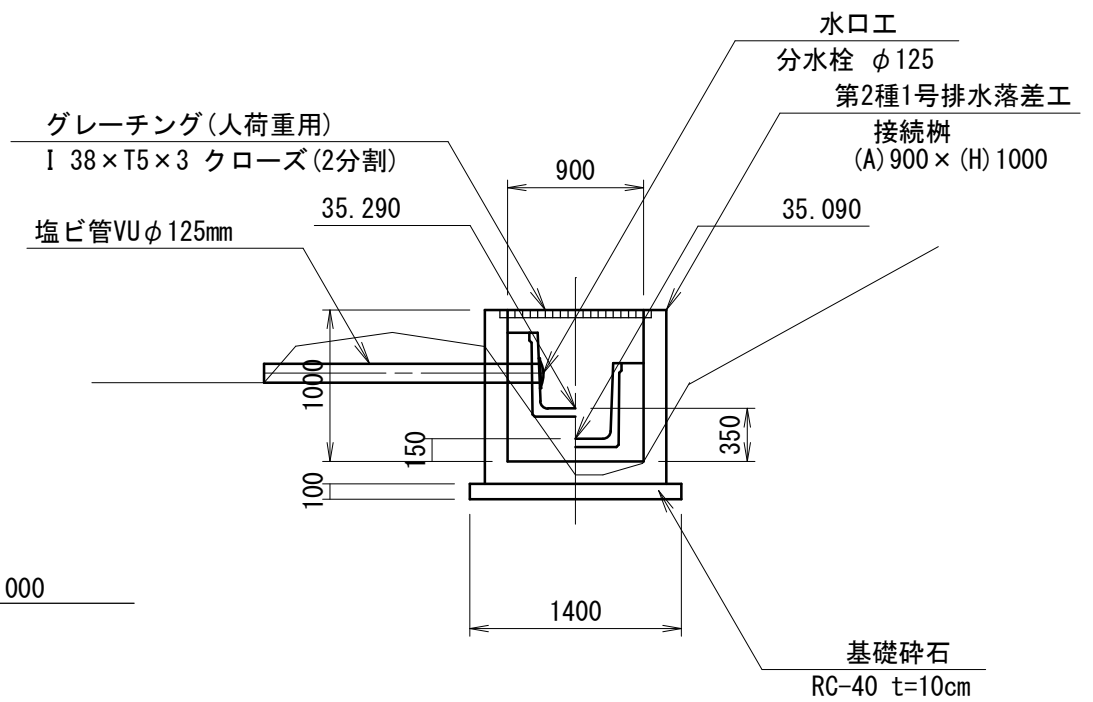

図面の名称	図面番号
鳴子温泉地域野際地内 排水路整備工事 第4号水口工 第2種1号排水落差工 縮尺 図示	



平面図

S=1:100

起点取付工


断面図

S=1:50

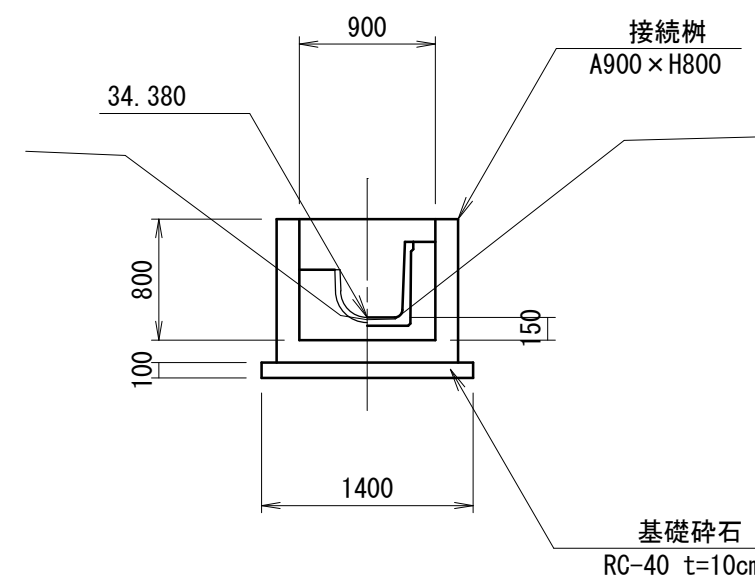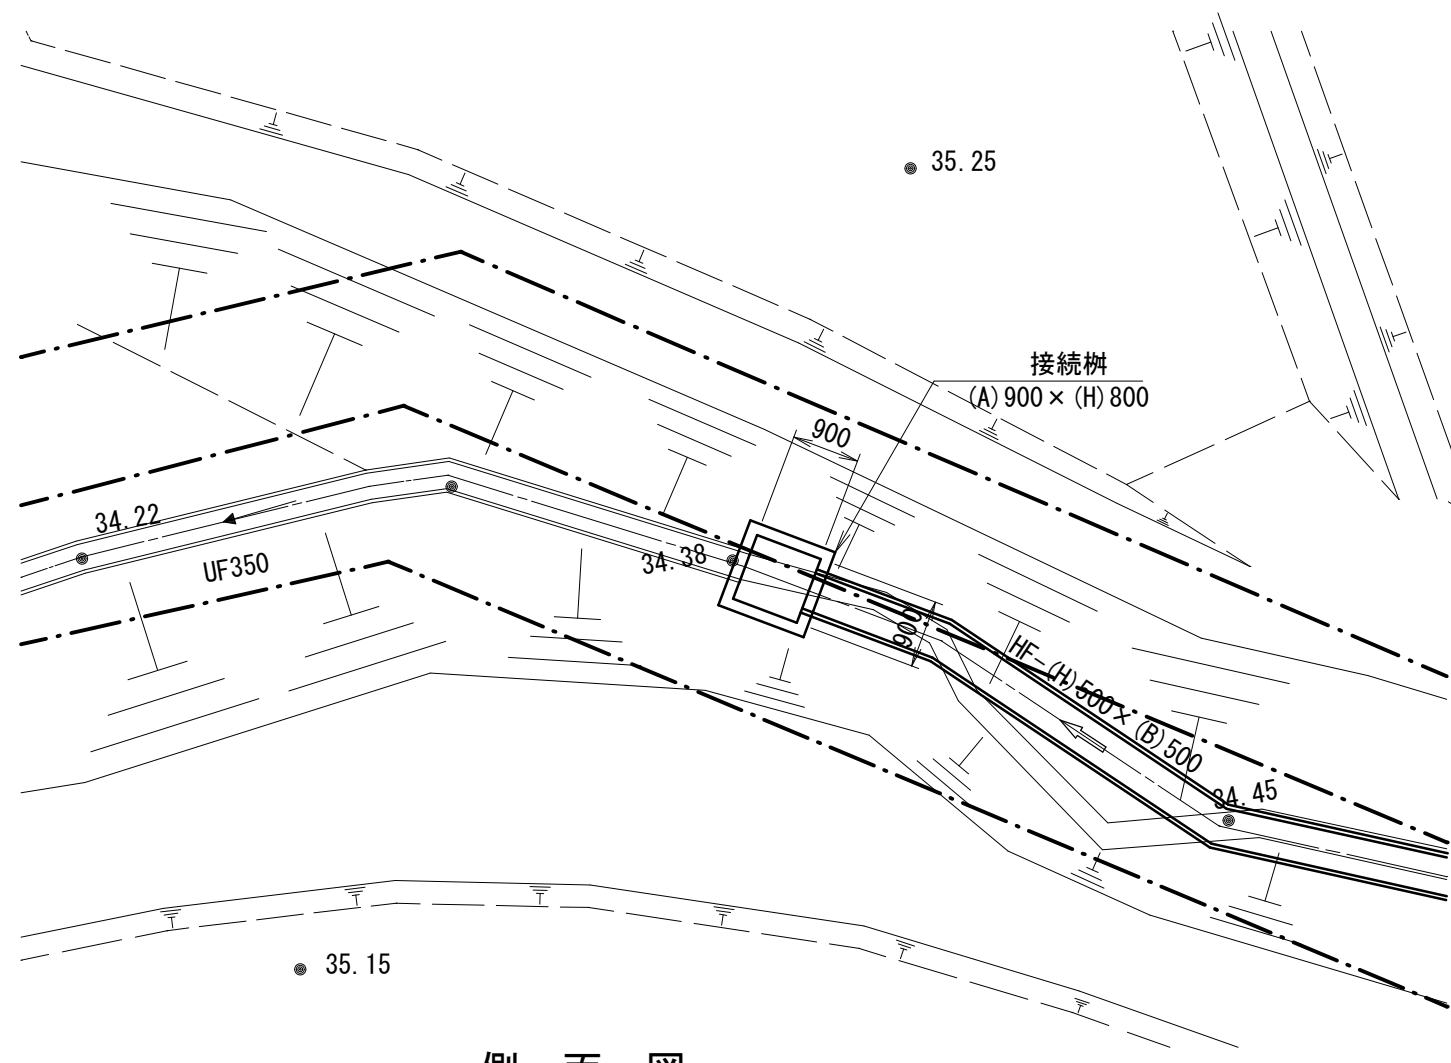

側面図

S=1:50

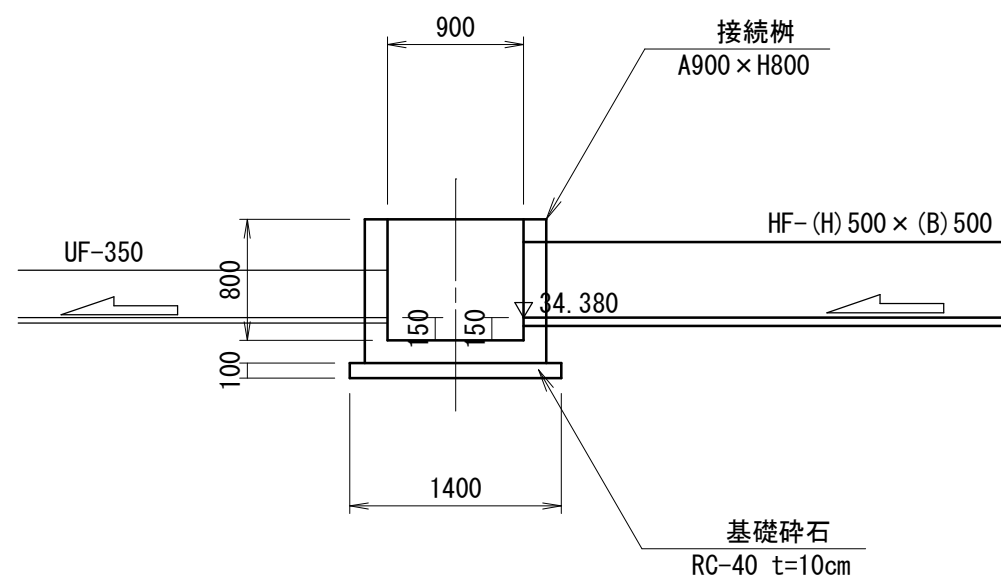

図面の名称	図面番号
鳴子温泉地域野際地内 排水路整備工事 起点取付工	
縮尺 図示	



S=1:100



S=1 : 50




S=1 : 50

縮尺 図示


平面図

S=1:100

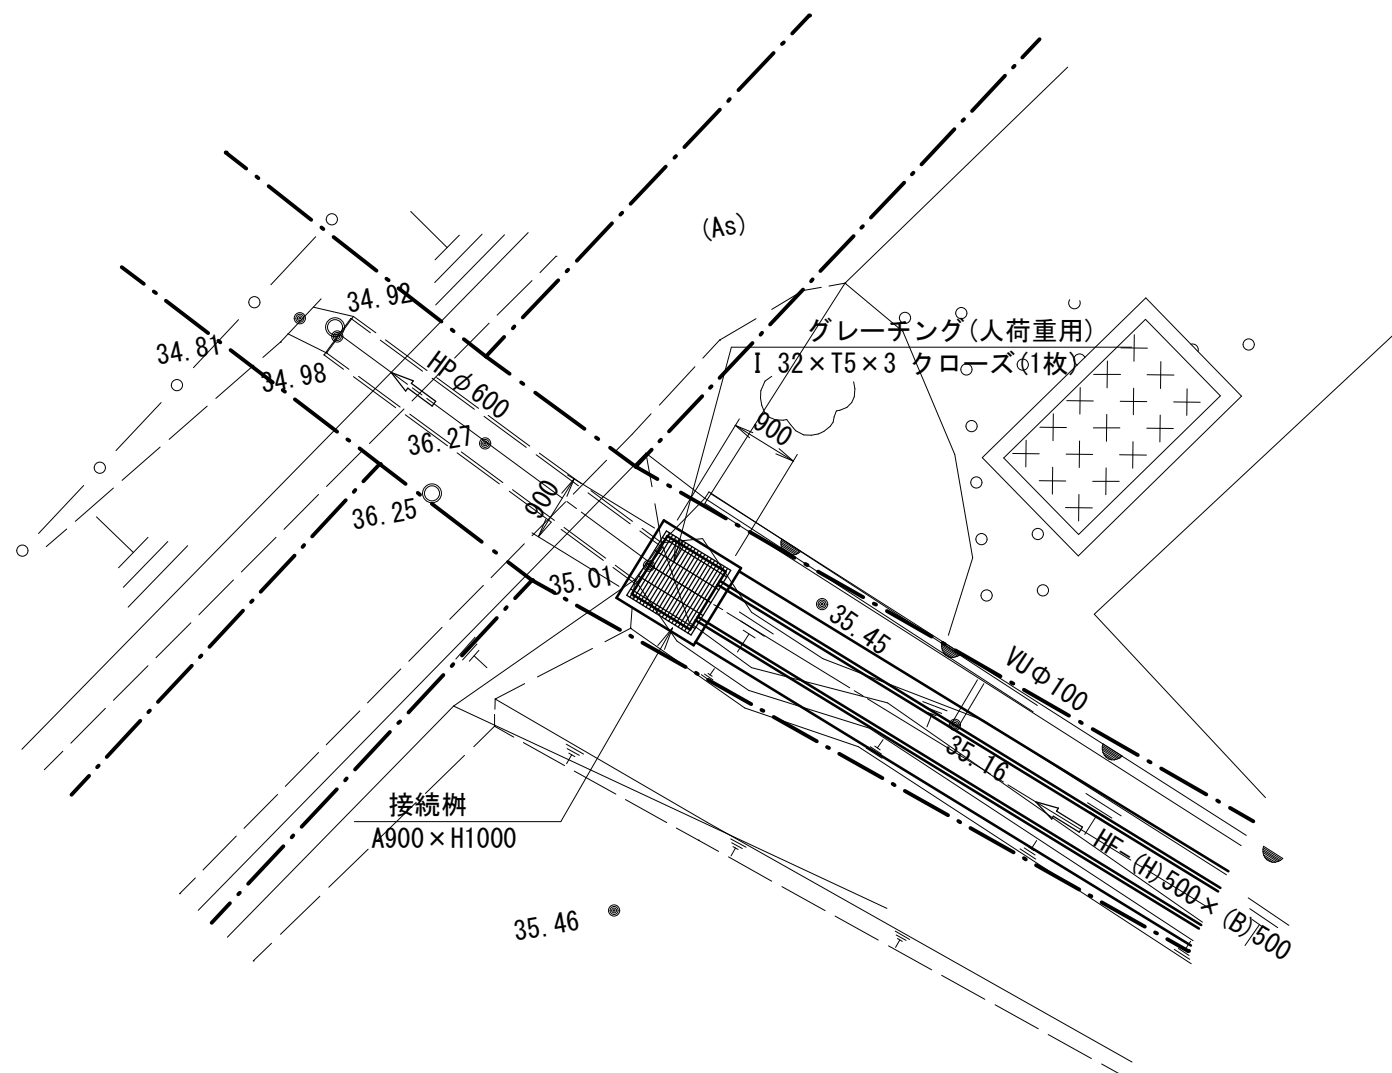

側面図


S=1:50

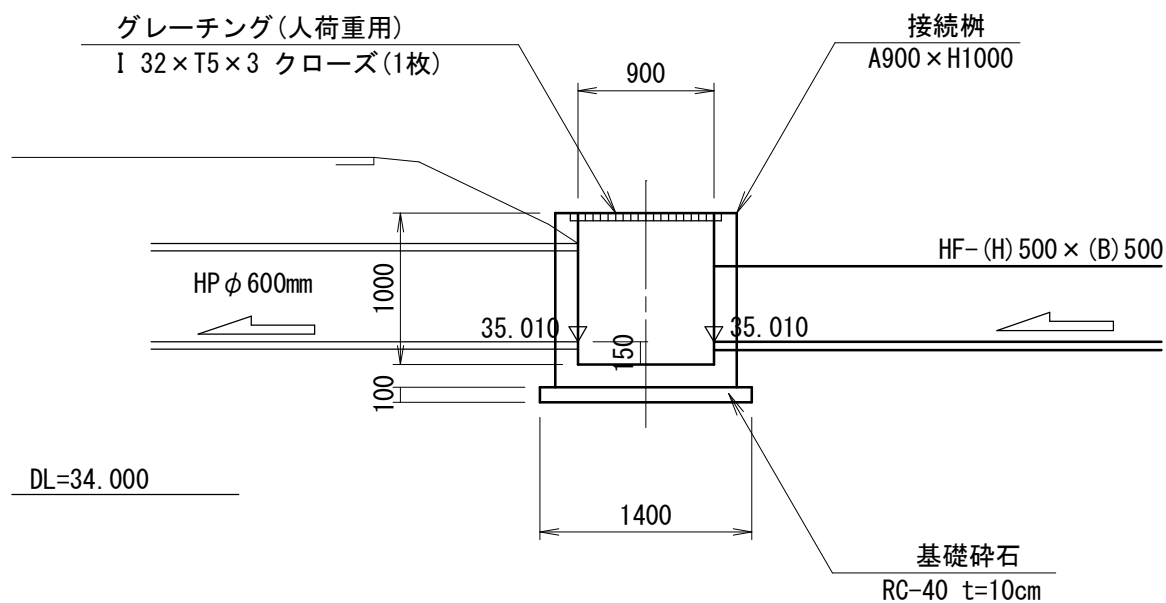

第2号取付工

断面図

S=1:50

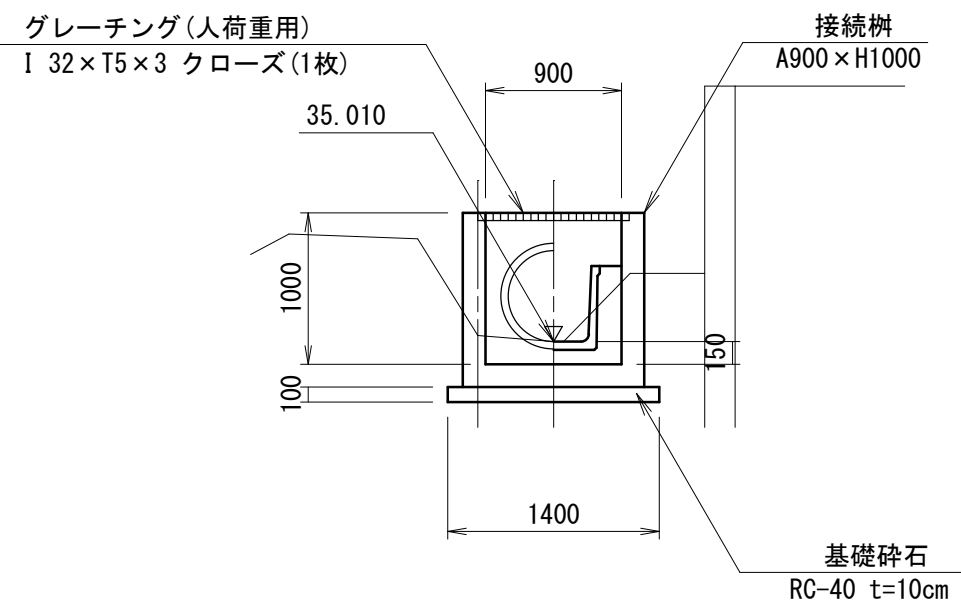


図面の名称












図面番号

鳴子温泉地域野際地内
排水路整備工事
第2号取付工

縮尺 図示











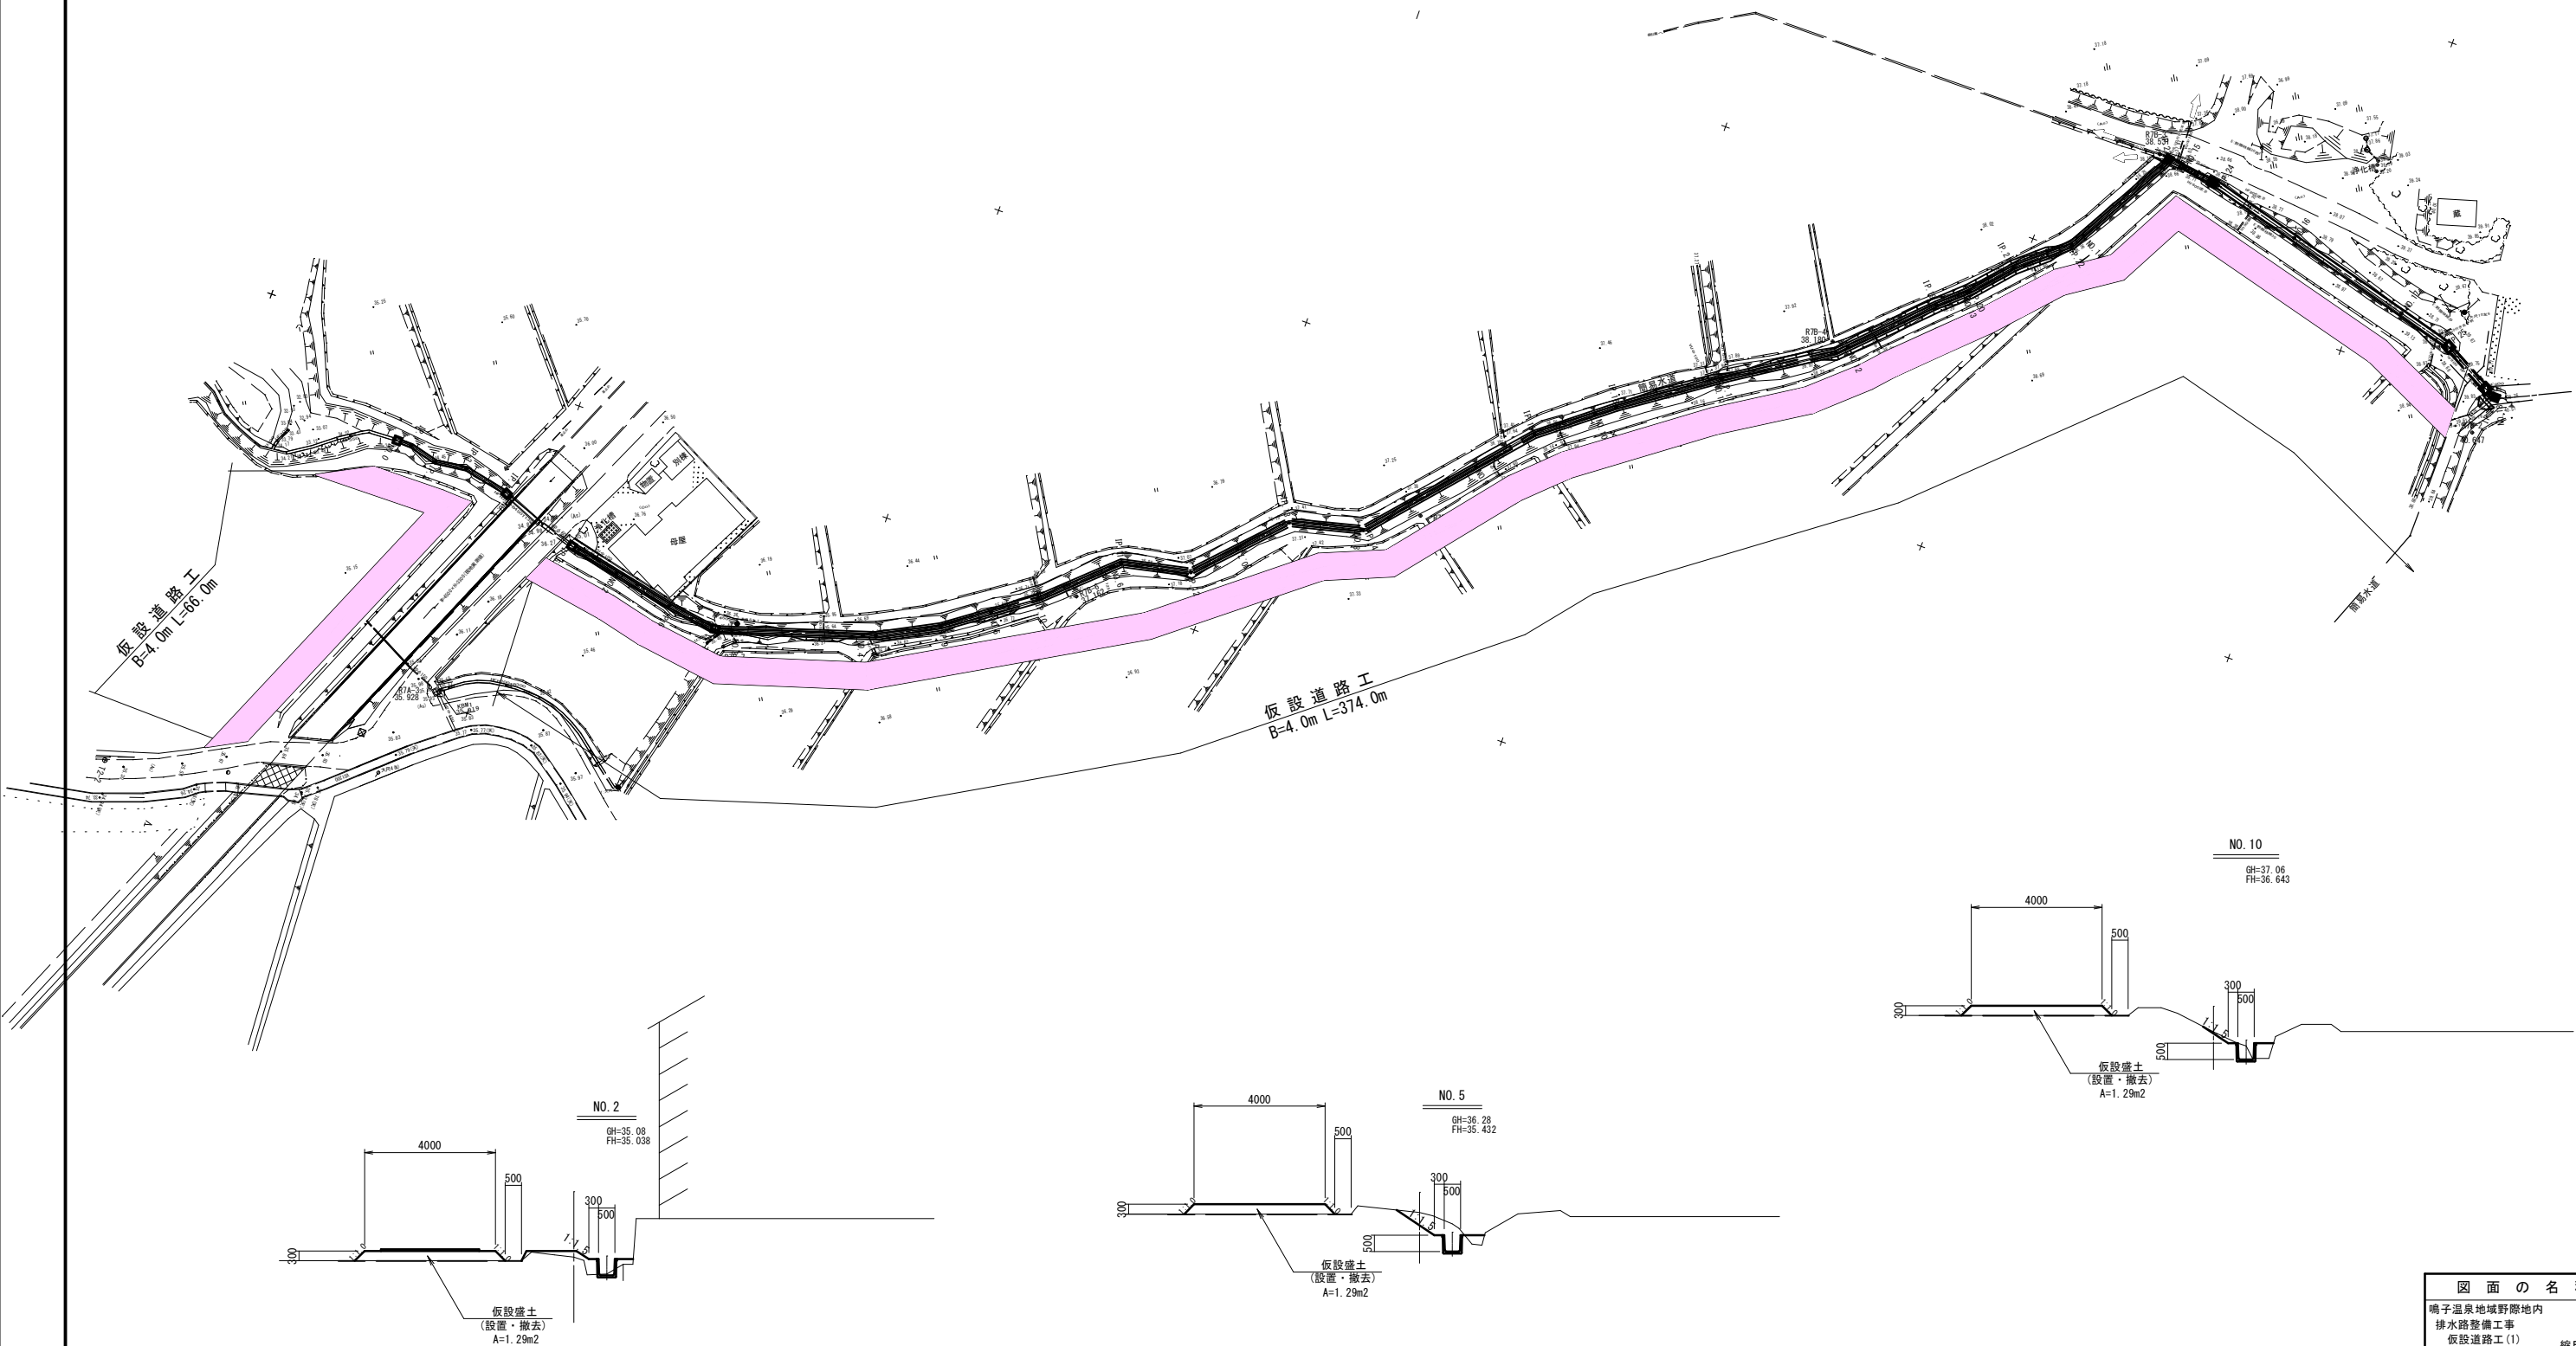


図面の名称		図面番号
鳴子温泉地域野際地内		
排水路整備工事		
仮設道路工(1)		
縮尺 図示		
測量	平成 年 月 日終了	
設計		
製原図		
図複写		

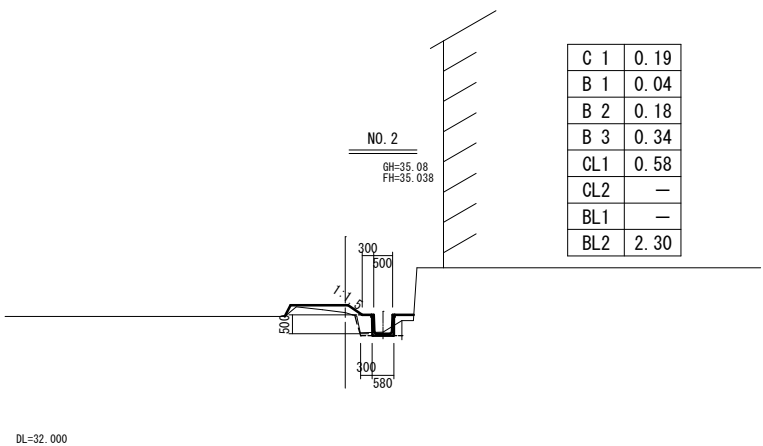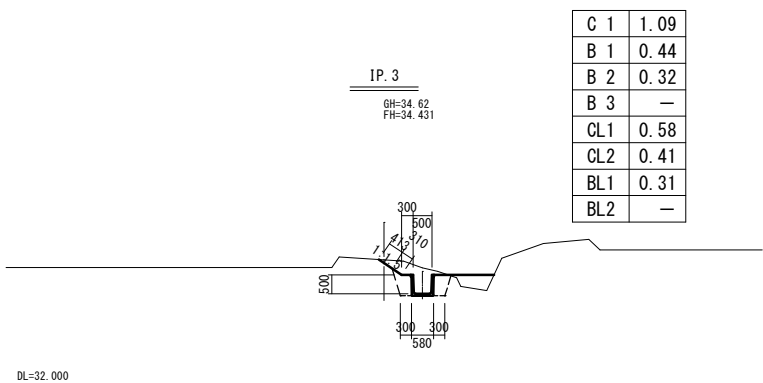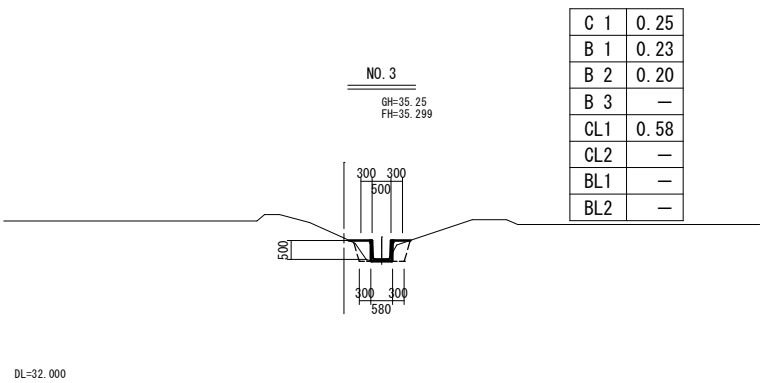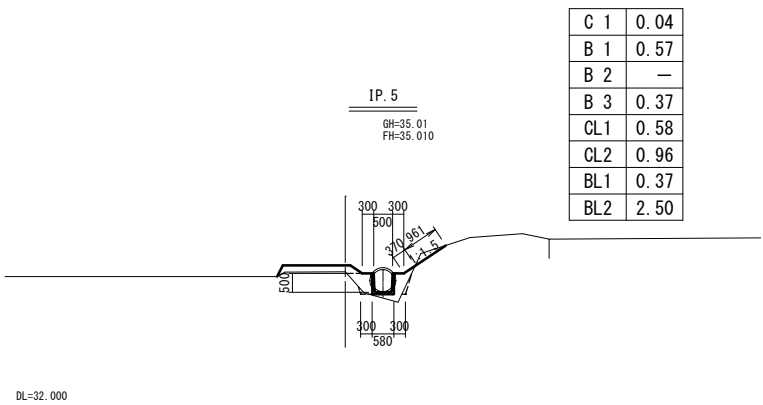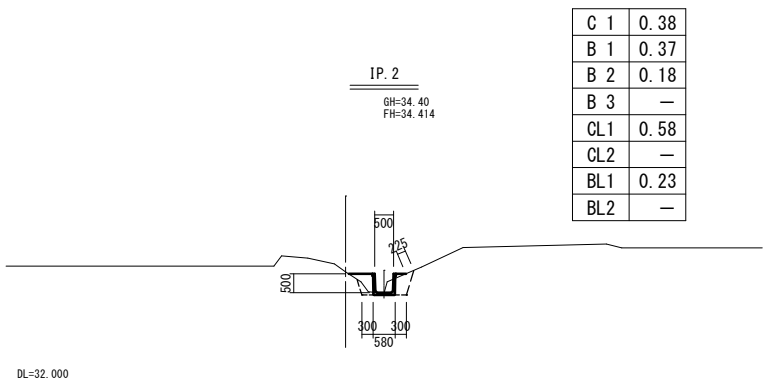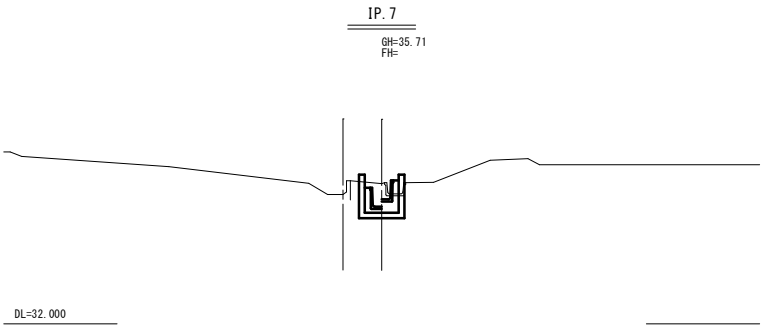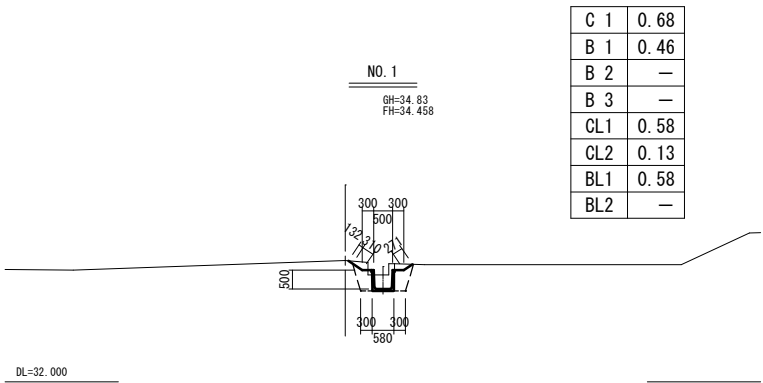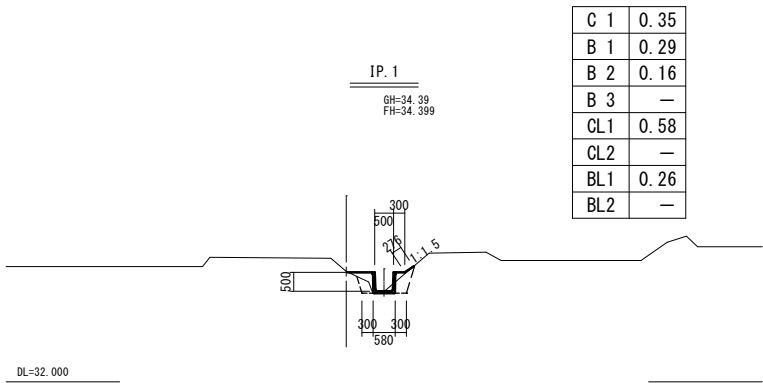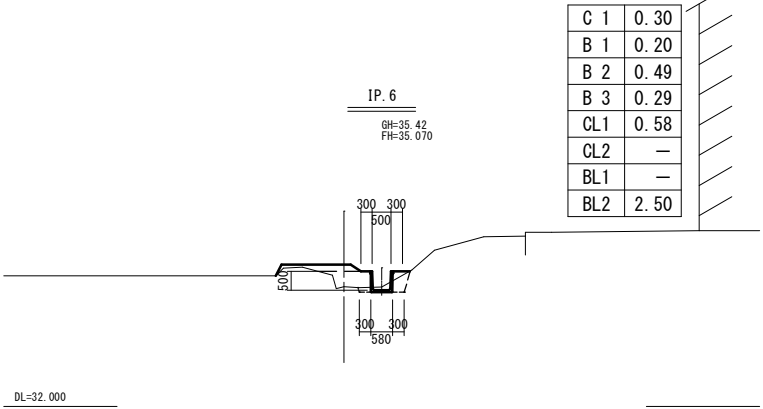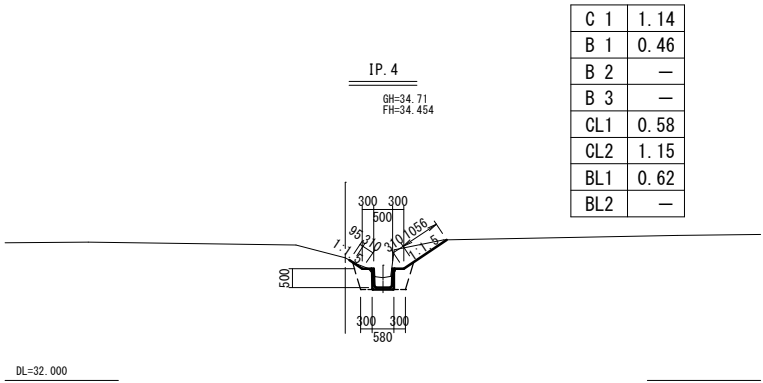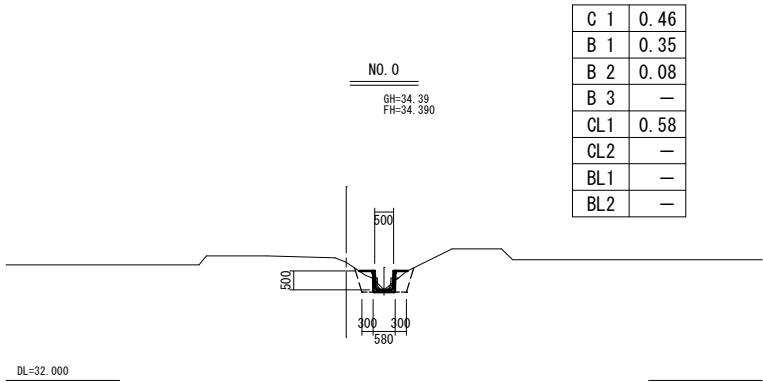












凡 例	
記 号	名 称
C 1	機械掘削
B 1	埋戻し
B 2	盛土
B 3	畦畔盛土
CL1	基面整正
CL2	切土法面仕上げ
BL1	盛土法面仕上げ
BL2	畦畔整形

図 面 の 名 称		図面番号
鴨子温泉地域野際地内排水路整備工事		
横 断 図 (1)	縮尺 1/100	
測 量	平成 年 月 日終了	
設 計		
製 図	原 図	
	複 写	

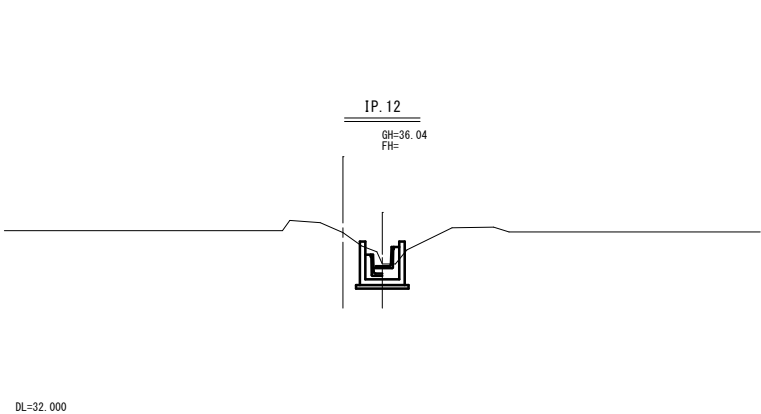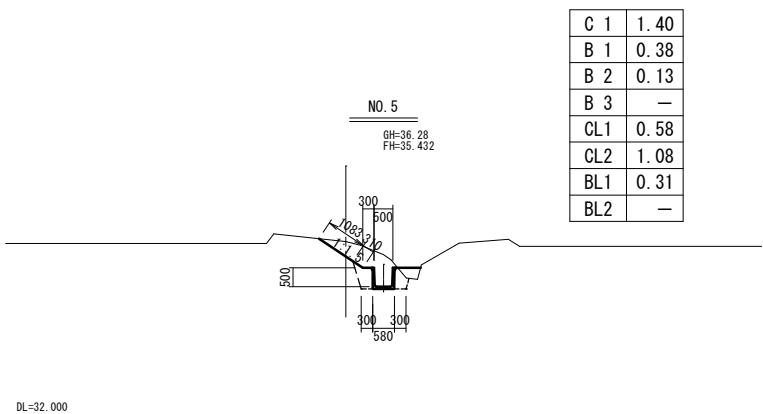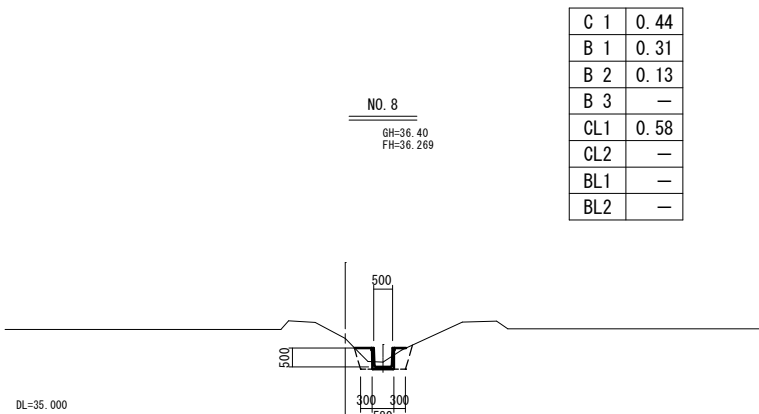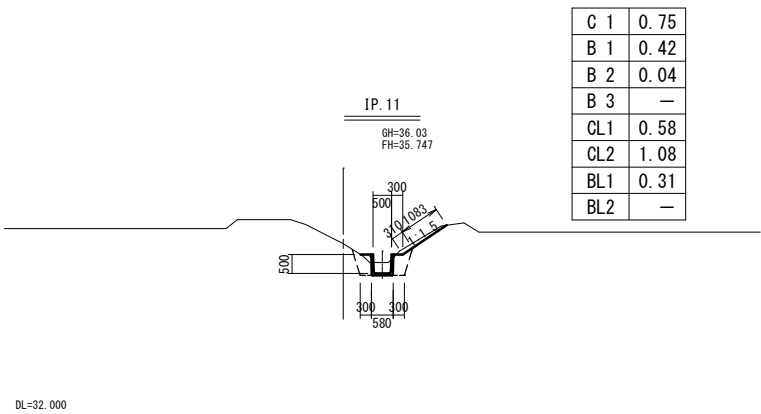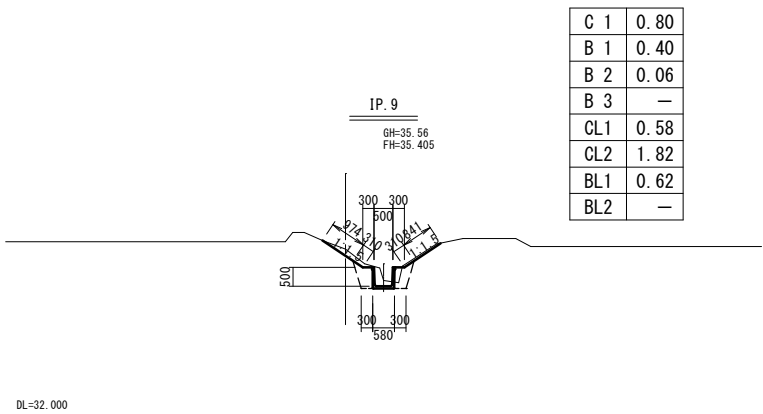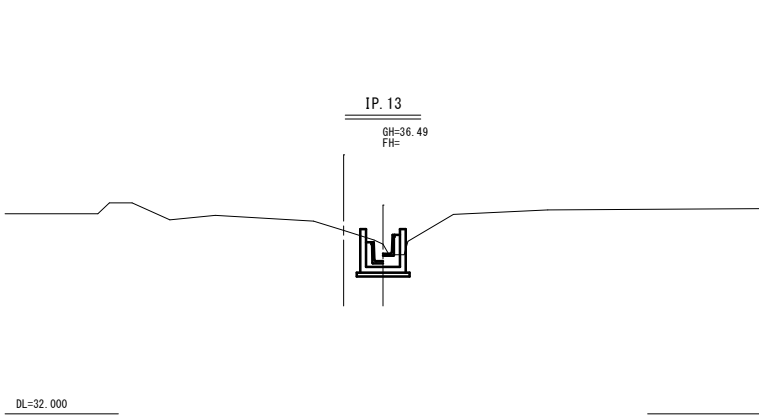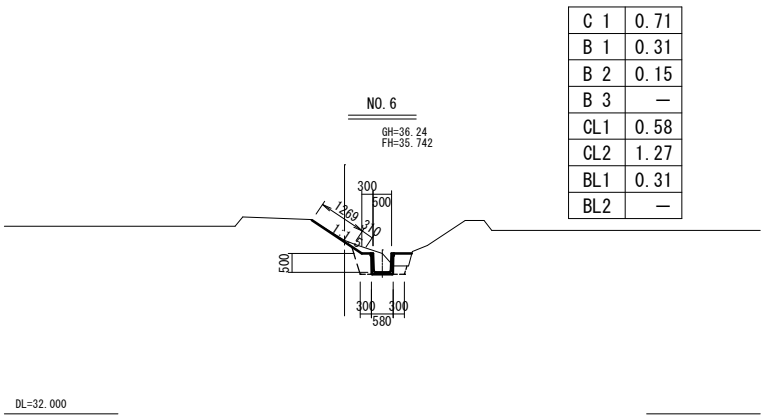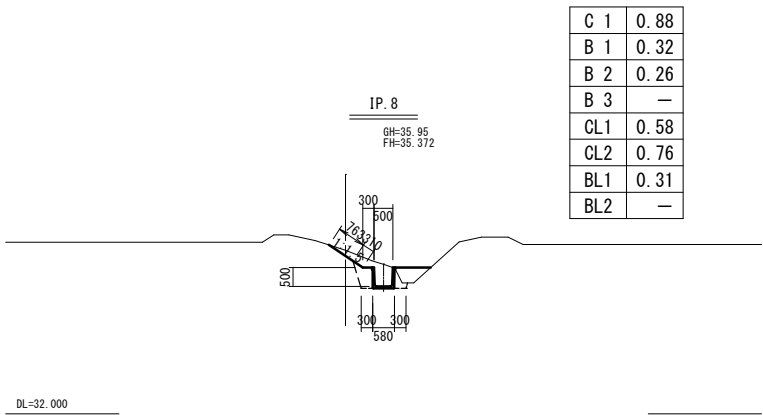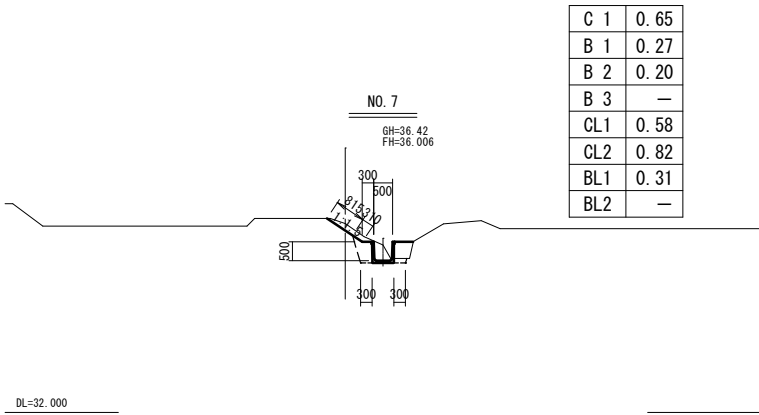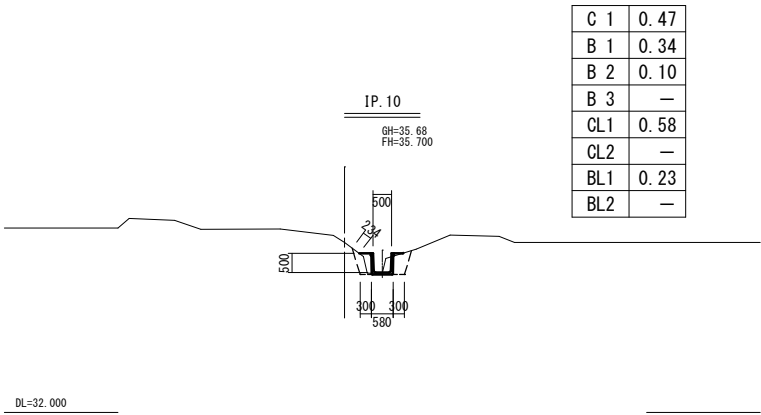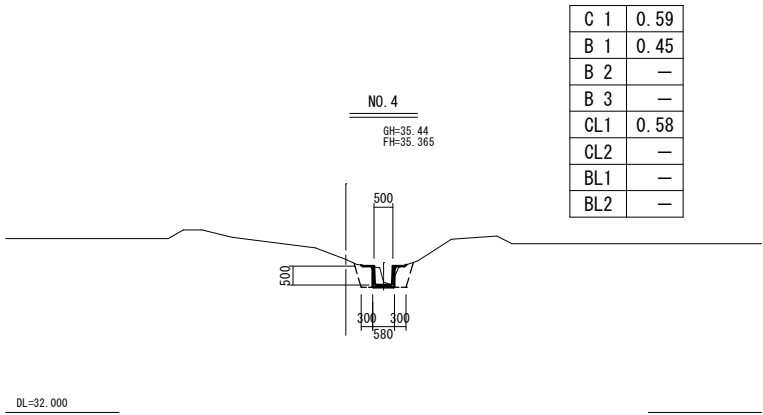

凡 例	
記 号	名 称
C 1	機械掘削
B 1	埋戻し
B 2	盛土
B 3	畦畔盛土
CL1	基面整正
CL2	切土法面仕上げ
BL1	盛土法面仕上げ
BL2	畦畔整形

図 面 の 名 称		図面番号
鴨子温泉地域野際地内排水路整備工事		
横 断 図 (2)	縮尺 1/100	
測 量	平成 年 月 日終了	
設 計		
製 原 図		
図 複 写		

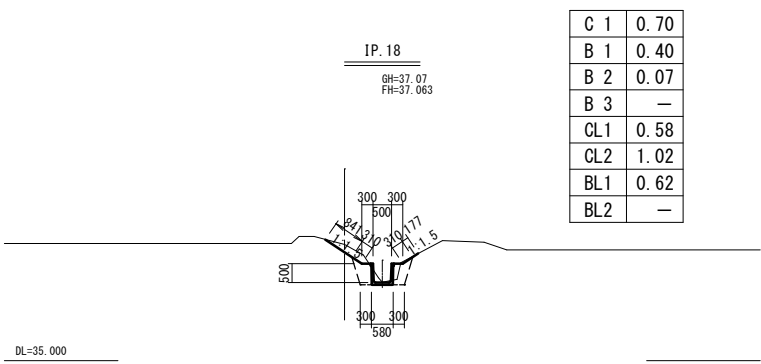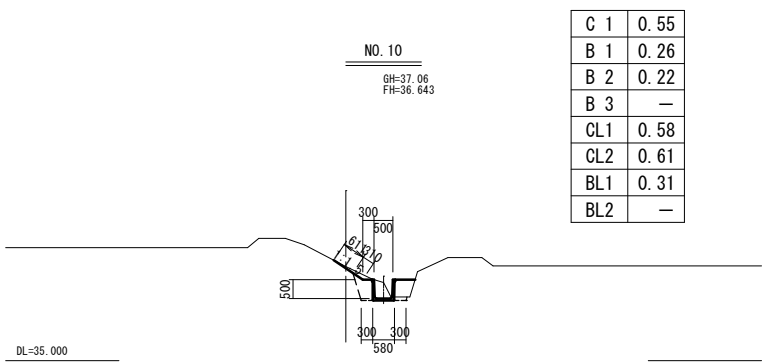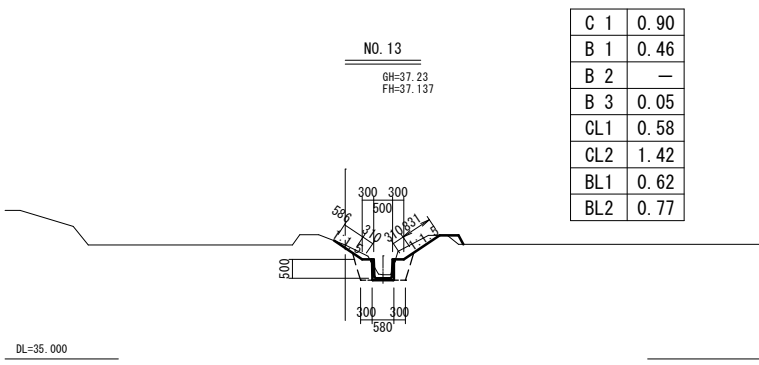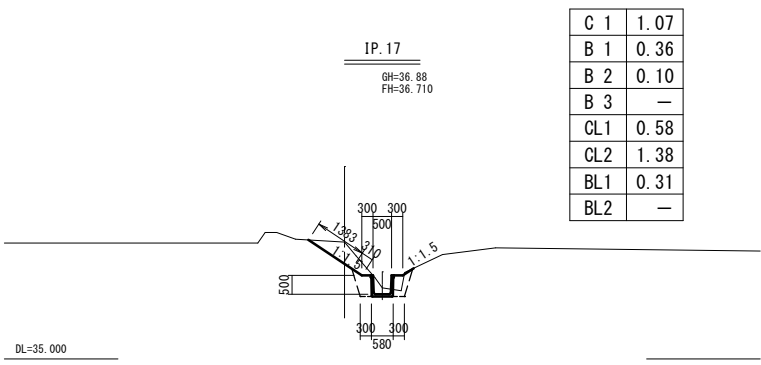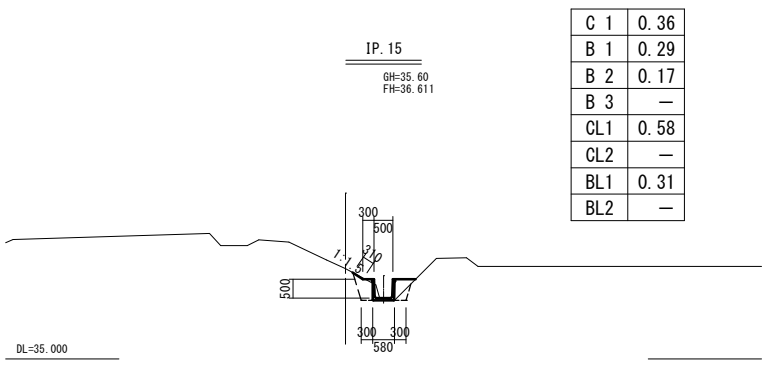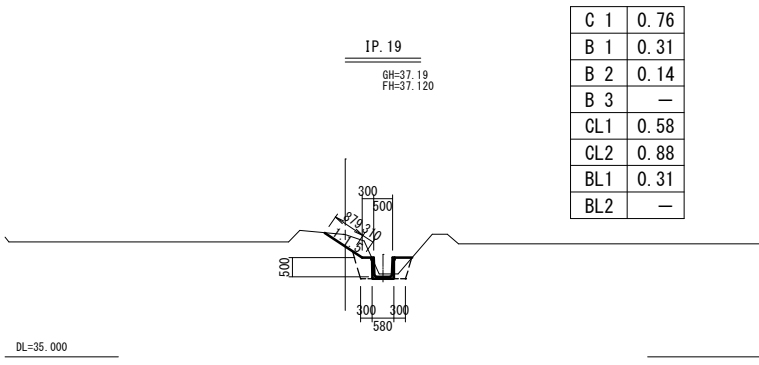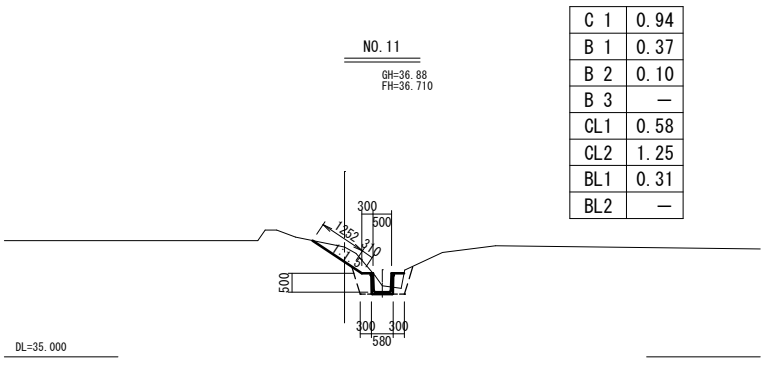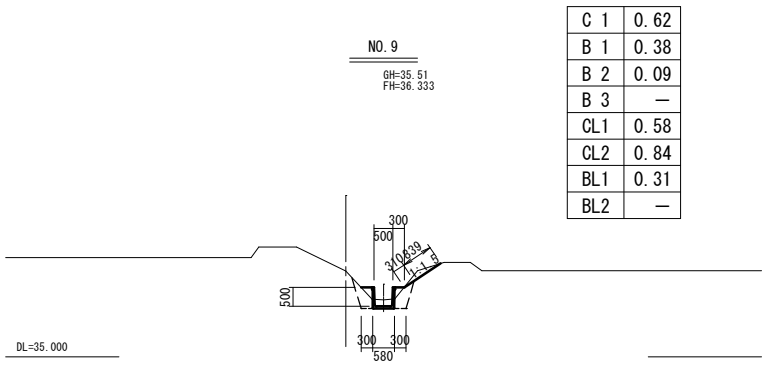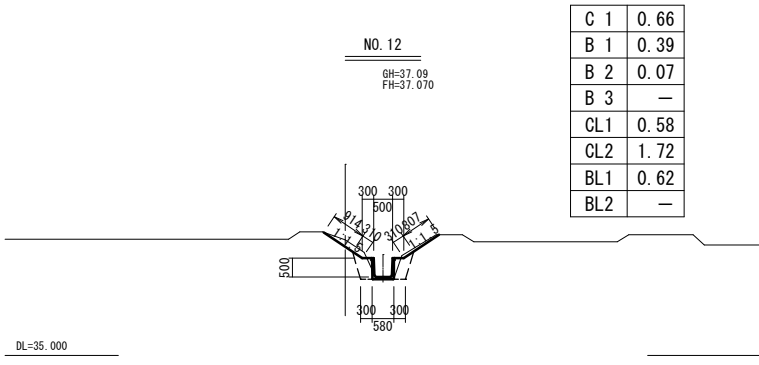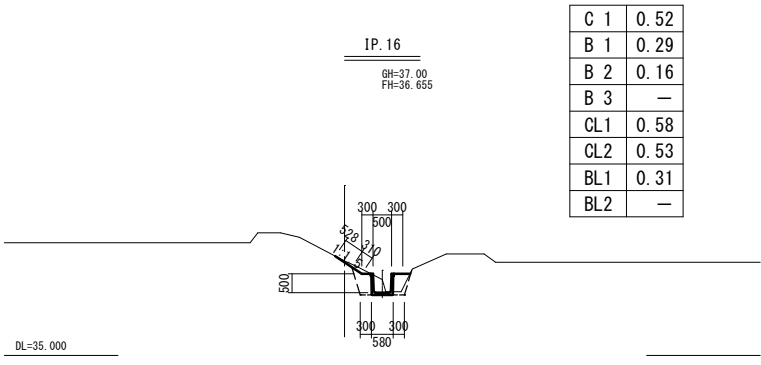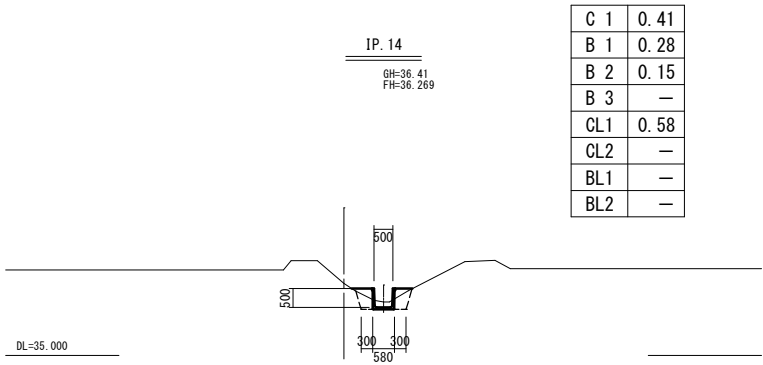

凡 例	
記 号	名 称
C 1	機械掘削
B 1	埋戻し
B 2	盛土
B 3	畦畔盛土
CL1	基面整正
CL2	切土法面仕上げ
BL1	盛土法面仕上げ
BL2	畦畔整形

図 面 の 名 称		図面番号
鴨子温泉地域野際地内排水路整備工事		
横 断 図 (3)	縮尺 1/100	
測 量	平成 年 月 日終了	
設 計		
製 原 図		
図 複 写		