

注 文 書

工事番号 2026001181

工 事 名 資管工 令和 8 年度 公共下水道雨水
(松山千石堀排水区) 管渠築造工事

工事場所 大崎市 松山地域 千石地内

工 期 令和 9 年 3 月 26 日


別添書類

(1) 特 記 仕 様 書

(2) 参 考 明 細 書

(3) 図 面

令和8年度		工事名	資管工 令和8年度 公共下水道雨水（松山千石堀排水区）管渠築造工事		
期 間		令和 年 月 日 から 令和9年3月26日 まで			
起 工 理 由					
概要					
施工延長 L=116.1m					
○開削工法					
函きょ工 ボックスカルバート（B1500×H1000） L=116.1m					
○舗装仮復旧工					
表層（再生密粒度As20 t=50mm） A=41m2					
表層（再生As安定処理 t=50mm） A=168m2					
○付帯工					
污水管切り回し工（PRPΦ150） L=46.1m					

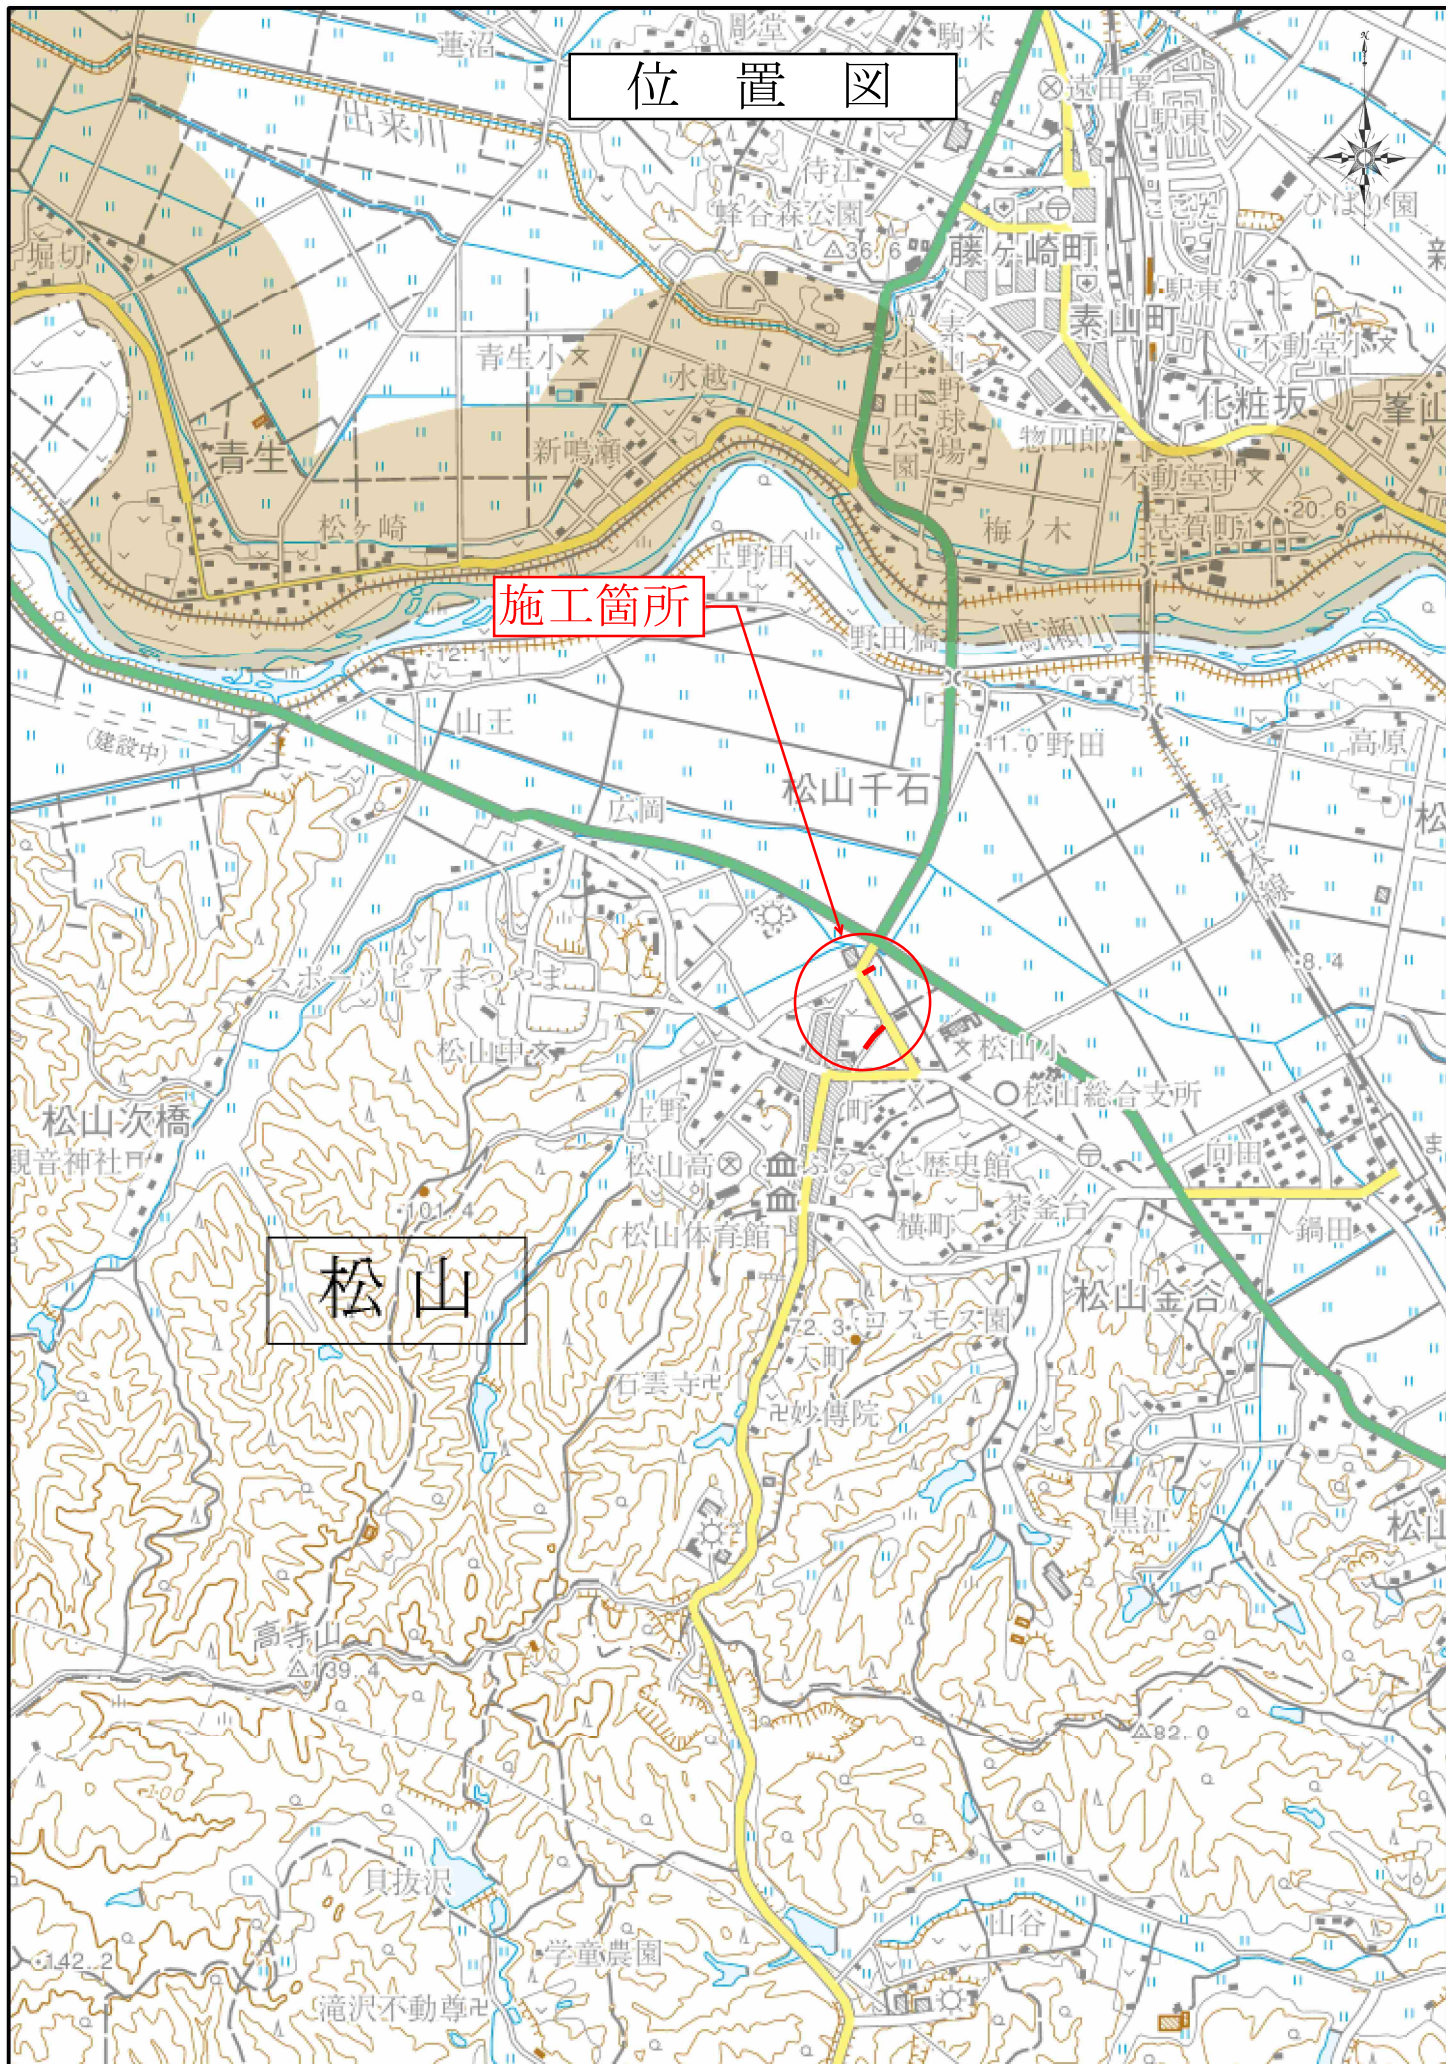

位置図

施工箇所

松山

公共下水道工事特記仕様書

第 1 章 総 則

- 第 1 条 本仕様書は大崎市公共下水道工事に適用するもので、宮城県土木部編集の共通仕様書とともに、当該工事の施工にあたり請負者が守らなければならない特記事項についての仕様であり、共通仕様書と重複する事項については、本仕様書が優先するものとする。
- 第 2 条 本仕様書、設計図、設計書に明記されていないもので、本工事完成のために当然必要と認められるものは、異議なく請負者の負担において実施しなければならない。
- 第 3 条 本工事の施工にあたり、工事遂行上必要な一切の諸法規上の手続きは請負者の負担において行うこととする。
- 第 4 条 本工事の施工に先立ち、施工計画書及び工程表を作成し、監督職員の承認を得ること。
- 第 5 条 その他、本工事の施工にあたり疑義が生じた場合には、速やかに監督職員と協議すること。

第 2 章 事前事後調査

- 第 6 条 請負者は本工事に先立ち、地下埋設物等の調査を十分に行うとともに、施工区間周辺に地下埋設物等を確認した場合は、試掘を実施し、位置を確認すること。
- 第 7 条 施工にあたり、地下埋設物・架空電線・地上工作物等の支障が出た場合は、速やかに監督職員に届け出を行い、管理者と協議のうえ対処し、事故の未然防止に努めること。
- 第 8 条 掘削に伴い、地下埋設物により支障が生じる箇所においては原則として人力掘削で行うこと。
- 第 9 条 隣接工作物、地下埋設物及び用排水路等に対する補強はすべて請負者の負担で行うものとする。
- 第 10 条 請負者は工事中において、地上及び地下工作物・地下埋設物に損傷を与えた場合には直ちに各管理者に通報すること。また、監督職員に連絡し直ちに復旧体制を取らなければならない。
- 第 11 条 請負者は本工事の開始前と完成後において、家屋等の状況を確認しなければならない。調査の結果、変状をきたした家屋等については、再調査を実施するものとする。

第 3 章 安全管理

- 第 12 条 万一の各種事故に備えて直ちに対応できるよう、工事着手前に対策を講じ、必要な機器類を常時用意して置かなければならない。また、工事中は安全管理者が見回り、事故の防止に努めなければならない。

第 4 章 施 工

- 第 13 条 勾配は厳密さを要求されるため、工事中は測量技術者を選任し、仮BM等は常に確認しなければならない。また、遺形は堅固に施し作業中に高低が狂うようなことがないようにしなければならない。
- 第 14 条 請負者は、埋戻しに改良土を用いる場合、監督職員の承諾を得たものを使用しなければならない。埋戻しの施工にあたり、事前に室内配合試験計画書を作成し、監督職員と協議のうえ、室内配合試験を実施するものとし、材料について配合試験と一軸圧縮試験を実施し、目標強度を確認後、監督職員に報告しなければならない。また、締固め後に、埋戻し土の一軸圧縮強度を確認し、この結果を監督職員に報告しなければならない。
- 第 15 条 請負者は、埋戻しを施工するにあたり、十分に締固めなければならない。また、一層の仕上がり厚は、20cm以下で埋戻さなければならない。
- 第 16 条 施工は原則として昼間施工とし、夜間には覆工を行い、住民の通行には支障をきたさないようにすること。
- 第 17 条 本工事に関わる苦情や要望が付近住民からなされた場合には、直ちに善処するとともに、監督職員に連絡及び協議をしなければならない。
- 第 18 条 道路管理者・地下埋設物管理者・各工事パトロール等から指示・指摘を受けた場合には、直ちに指示・指摘事項に対応するとともに、併せて監督職員に連絡しなければならない。

第19条 工事箇所は常に整理整頓を行わなければならない。

第20条 本工事は”沈埋工法”を想定して設計図書を作成しているが、特定の工法を指定したものではないため、出来形・品質・安全性が十分に確保できれば、施工方法を変更できるものとする。

また、使用材料について、工法に対応する製品を選定しているが、施工方法を変更する場合は、製品の変更が必要となるため、同等以上の品質を有する証明に必要な各種計算については、受注者負担で実施することとする。

第21条 本工事は,”プラス工法 技術資料(第9版)”及び”プラス工法 標準設計積算要領【ボックスカルバート沈埋編】(第9版)”に基づき、設計図書を作成しているが、使用する施工機械や施工歩掛、係数などは全て標準的な数値であるため、現場条件により標準的な施工が困難な場合や要綱に寄りがたい事情が発生した場合、協議により変更できるものとする。

第22条 本工事において発生した土砂について、土質分類から一般土砂処分としているが、掘削後の土砂の状態を確認のうえ、監督職員と協議を行い、適切な処分を行うこととする。

第23条 本工事の施工において、プラント及び仮設道路の設置が必要となるため、民地を借地する計画である。借地料について、87千円(借地期間2.9ヶ月)を役務費の積上げ分として計上している。借地については、監督職員同行での交渉とするが、それぞれ誠意をもって対応すること。

第24条 本工事に使用する用水については、大崎市上下水道部からの給水とする。基本料金及び使用料金については計上しているものの、給水設備が必要な場合は、給水計画を提出し、監督職員と協議を行うこととする。用水基本料金については、Φ13mmを想定し、3千円(対象期間3ヶ月)を役務費の積上げ分として計上している。

第5章 その他

第25条 本工事における下請負、資材調達、大崎市内の企業を活用することを原則とする。また、工事着手後に発注者が指定した主要資材については、工事完了時に、主要資材市内調達調書を提出すること。

第26条 本工事は、週休2日工事【現場閉所型】の対象である。当初発注においては、補正係数なしで積算しており、「月単位の週休2日」、「完全週休2日」に取り組む場合は、工事着手前に受発注者間で協議の上、週休2日の区分を決定することとする。協議により、「月単位の週休2日」又は「完全週休2日」に取り組み、達成した場合は、精算変更時に達成した区分に応じた週休2日の補正係数に変更する。

第6章 暴力団等の排除について

第27条 この契約の履行期間中に、大崎市入札契約暴力団排除措置規則(平成25年6月1日施行。以下「排除規則」という。)の措置要件に該当すると認められたときは、契約を解除することがある。

第28条 本市から指名停止の措置を受けている者にこの契約の全部又は一部を下請負させ、若しくは受託させてはならない。また、この契約の下請負若しくは受託をさせた者が、排除規則の措置要件に該当すると認められるときは、当該下請契約等の解除を求めることがある。

第29条 この契約の履行にあたり、暴力団員又は暴力団関係者等(以下「暴力団員等」という。)から不当要求又は妨害を受けたときは、速やかに警察への通報を行い、捜査上必要な協力を行うとともに、発注者へ報告すること。また、この契約の下請負若しくは受託をさせた者が、暴力団員等から不当要求又は妨害を受けたときは、同様の措置を行うよう指導すること。

なお、暴力団員等から不当要求又は妨害を受け、適切に警察への通報、捜査協力及び発注者への報告が行われた場合で、これにより、履行遅延等が発生すると認められるときは、必要に応じて、工程の調整又は履行期限の延長等の措置を講じる。

— 特記仕様書 —

令和8年8月1日以降公告案件から適用

施工条件明示書

工事番号	2026001181		工事名		資管工 令和8年度 公共下水道雨水(松山千石堀排水区) 管渠築造工事		事務所名	大崎市 上下水道部 下水道施設課		
項 目			条 件		内 容			施 工 方 法		備 考
1 共通仕様書の適用			本工事は、宮城県土木部制定「共通仕様書」を適用するほか、本特記仕様書により施工するものとする。 仕様書の記載内容の優先は、「特記仕様書」「共通特記仕様書」「共通仕様書」の順とする。							
2 主任技術者及び監理技術者(以下、配置技術者という。)の配置										
(1) 現場施工に着手する日の指定 (配置技術者の配置要件の特例) ※平成25年4月1日以降適用「現場施工の着手日を指定した工事における配置技術者の配置要件の特例について」			○	契約工期初日以降、90日以内に着手 (手持ち工事が完了した場合や、制約条件がない場合等は、期日以前の着手も可能)						
(2) 請負者が着手日を選択出来る工事(フレックス工事)			○	契約工期初日以降、〇〇日以内に着手 土木工事共通特記仕様書第1編1－1－4によること。						
(3) 上記以外			●	請負者は、現場施工に着手する日の指定がない限り、原則として、契約工期初日以降、30日以内に現場施工に着手						
			上記現場施工に着手する日の前日までの期間において、工事準備等を含め工事現場が不稼働であることが明確な場合は、配置技術者の工事現場への専任は要しない。 出納局契約課ホームページ参照のこと。http://www.pref.miyagi.jp/soshiki/keiyaku/kk50.html							
3 専任特例の適用を受ける技術者の配置										
			建設業法第26条第3項ただし書の規程(以下「専任特例」という。)の適用を受ける主任技術者又は監理技術者を配置する場合は、下記によるものとする。 1 専任特例の適用を受ける主任技術者又は監理技術者を配置する場合、適用要件について以下の出納局契約課ホームページを参照すること。 https://www.pref.miyagi.jp/soshiki/keiyaku/kk50.html 2 本工事の主任技術者又は監理技術者が専任特例の適用を受ける場合、落札候補者となった際に確認事項兼誓約書を提出すること。 3 本工事において、専任特例の適用を受ける主任技術者又は監理技術者の配置を行う場合又は配置を要さなくなった場合は適切にコリンズ(CORIINS)への登録を行うこと。							
4 積算基準及び設計単価の適用期日										
(1) 積算基準及び設計単価の適用について			●ある	○ない	積算基準及び設計単価は公告日の前月(9月)の基準及び単価としている。					
(2) 工事請負契約締結後における設計単価の変更			本工事は当初請負契約締結後において、契約日の翌々月同日を基準日として設計単価の設計変更を行うことができる。 変更契約を希望する場合は、基準日までに発注者に変更の協議を請求するものとする。							
5 工程関係										
(1) 関連工事による施工時期の調整			●ある	○ない	L型擁壁及びネットフェンスの補償工事			管理者(NTT東日本)と協議中		
(2) 施工時期による制限			○ある	●ない						
(3) 関係機関等との協議の未成立			●ある	○ない	道路占用許可申請 未申請			大崎市		
(4) 関係機関等との協議結果、特定条件の付加			○ある	●ない						
6 公害対策関係										
(1) 施工方法、機械施設、作業時間等の制限			●ある	○ない	重機等による振動・騒音の防止			振動・騒音防止に努めること。		
7 安全対策関係										
(1) 交通安全施設等の指定			●ある	○ない	一般県道大迫松山線及び市道台町南線での施工に伴い保安施設の設置及び交通誘導員を適切に配置すること。					
(2) 占用埋設物との近接工事による 施工方法、作業時間の制限			●ある	○ない	施工区間において、下水道管及び水道管が近接している。			施工前に必要と思われる箇所の試験調査を実施し、結果を監督職員に報告するとともに、必要な措置を講じること。		
8 排水工関係										
(1) 濁水、湧水処理のための特別な対策の必要性			○ある	●ない						
9 建設副産物対策関係(建設発生土)										
(1) 建設発生土の処理・処分について			本工事の残土は、下記に運搬するものとする。なお、下記により難い場合が生じたときは、監督職員の指示によるものとし、設計変更の対象とする。							
					処理・処分する場所		処理・処分方法	距 離	制 限 時 間	備 考
					名称 所在地					
(2) 建設発生土	処理・処分	●ある	○ない	残土受入地	黒川郡大郷町 川内地内	ダンプトラック運搬、整地		19.7 km	時 分 ～ 時 分	
10 建設副産物対策関係(建設発生土以外の建設副産物)										
(1) 建設発生土以外の建設副産物の処理・処分について			下記の処理・処分は設計積算上の条件明示であり、処理施設を指定するものではない。なお、下記によらない場合は、監督職員と協議すること。また、処理・処分に先立ち処分場等の受入れの可否を確認すること。なお、廃棄物の処理に当たっては「廃棄物の処理及び清掃に関する法律」を遵守すること(環境省または廃棄物対策課のHPを参照)。							
					処理・処分する場所		処理・処分方法	距 離	制 限 時 間	
			工事現場内及び工事現場間で再利用する場合は、施工管理及び契約方法等について、施工計画打合せ時に監督職員と協議すること。							
(2) 建設発生土以外の 建設副産物	処理・処分	コンクリート塊	●ある	○ない	中間処理施設	東松島市 大塩地域 萩窪地内	構造物取壊し積み ダンプトラック運搬	15.8 km	時 分 ～ 時 分	
		アスファルト塊	●ある	○ない	中間処理施設	東松島市 大塩地域 萩窪地内	舗装版取壊し積み ダンプトラック運搬	15.8 km	時 分 ～ 時 分	
		建設発生木材	○ある	●ない				km	時 分 ～ 時 分	
		建設汚泥	●ある	○ない	中間処理施設	宮城県松島町 桜渡戸地内	汚泥吸排車運搬	18.9 km	時 分 ～ 時 分	
		その他	○ある	●ない				km	時 分 ～ 時 分	
(3) 再生材の利用			●ある	○ない	種類・数量		再生砕石RC-40,再生細粒度As13, 再生As安定処理, 再生密粒度As20			

11 現場環境改善														
(1)現場環境改善費(率計上)について	●ある	○ない	本工事は、現場環境改善費(率計上分)を計上している工事である。下表の内容のうち原則として、各計上費目(仮設備関係、営繕関係、安全関係及び地域連携)ごとに1内容ずつ(ただし、いずれか1費目のみ2内容)の合計5つの内容を選択し、具体的な実施内容、実施期間については、施工計画書に明記し、監督職員と協議すること。											
			<table><tr><th>計上費目</th><th>実施する内容(率計上分)</th></tr><tr><td>仮設備関係</td><td>1.用水・電力等の供給設備、 2.緑化・花壇 3.ライトアップ施設 4.見学路及び椅子の設置 5.昇降設備の充実 6.環境負荷の低減</td></tr><tr><td>営繕関係</td><td>1.現場事務所の快適化(女性用更衣室の設置を含む) 2.労働宿舍の快適化 3.デザインボックス(交通誘導警備員待機室) 4.現場休憩所の快適化 5.健康関連設備及び厚生施設の充実等</td></tr><tr><td>安全関係</td><td>1.工事標識・照明等安全施設のイメージアップ(電光式標識等) 2.盗難防止対策(警報器等)</td></tr><tr><td>地域連携</td><td>1.完成予想図、2.工法説明図、3.工事工程表 4.デザイン工事看板(各工事PR看板含む) 5.見学会等の開催(イベント等の実施含む) 6.見学所(インフォメーション)の設置及び管理運営 7.パンフレット・工法説明ビデオ 8.地域対策費(地域行事等の経費を含む) 9.社会貢献</td></tr></table>	計上費目	実施する内容(率計上分)	仮設備関係	1.用水・電力等の供給設備、 2.緑化・花壇 3.ライトアップ施設 4.見学路及び椅子の設置 5.昇降設備の充実 6.環境負荷の低減	営繕関係	1.現場事務所の快適化(女性用更衣室の設置を含む) 2.労働宿舍の快適化 3.デザインボックス(交通誘導警備員待機室) 4.現場休憩所の快適化 5.健康関連設備及び厚生施設の充実等	安全関係	1.工事標識・照明等安全施設のイメージアップ(電光式標識等) 2.盗難防止対策(警報器等)	地域連携	1.完成予想図、2.工法説明図、3.工事工程表 4.デザイン工事看板(各工事PR看板含む) 5.見学会等の開催(イベント等の実施含む) 6.見学所(インフォメーション)の設置及び管理運営 7.パンフレット・工法説明ビデオ 8.地域対策費(地域行事等の経費を含む) 9.社会貢献	
計上費目	実施する内容(率計上分)													
仮設備関係	1.用水・電力等の供給設備、 2.緑化・花壇 3.ライトアップ施設 4.見学路及び椅子の設置 5.昇降設備の充実 6.環境負荷の低減													
営繕関係	1.現場事務所の快適化(女性用更衣室の設置を含む) 2.労働宿舍の快適化 3.デザインボックス(交通誘導警備員待機室) 4.現場休憩所の快適化 5.健康関連設備及び厚生施設の充実等													
安全関係	1.工事標識・照明等安全施設のイメージアップ(電光式標識等) 2.盗難防止対策(警報器等)													
地域連携	1.完成予想図、2.工法説明図、3.工事工程表 4.デザイン工事看板(各工事PR看板含む) 5.見学会等の開催(イベント等の実施含む) 6.見学所(インフォメーション)の設置及び管理運営 7.パンフレット・工法説明ビデオ 8.地域対策費(地域行事等の経費を含む) 9.社会貢献													
(2)避暑(熱中症対策)・避寒対策費について	避暑(熱中症対策)・避寒対策を実施した場合、その費用を設計変更の対象とする。(共通仮設費の現場環境改善費(積み上げ分)として計上)実施に当たっては、対策内容がわかる資料により発注者と協議すること。費用については、注文書及び請求書、またはそれに代わる書類により協議すること。ただし、設計変更の上限額は、土木部標準積算基準書により算出した現場環境改善費(率計上分)の50%とする。 なお、設計変更の対象となる内容は、遮光設備や大型扇風機、製氷機の設置費用など現場の施設や設備に対する対策であり、空調服や経口保水液の購入費用など作業員個人に対する対策は対象外となる。													
(3)快適トイレの設置費について	受注者が快適トイレを設置する場合、その費用を設計変更の対象とします。(共通仮設費(営繕費)の積み上げ分として計上)実施に当たっては、「快適トイレの設置費用に係る積算基準」(事業管理課HP-各種基準)を参照すること。													
12 品質証明														
(1)品質証明書および施工プロセス品質確認 チェックリストの対象	●ある	○ない	請負工事費が、1億5千万円以上の工事および発注者が必要と認める工事。 土木工事共通特記仕様書第3編1-1-9および品質証明実施要領によること。											
(2)施工プロセス品質確認チェックリストの対象	○ある	●ない	上記に該当せず、請負工事費が1億円以上の工事。 土木工事共通特記仕様書第3編1-1-9および品質証明実施要領によること。											
13 標準的な設計図書による発注方式	○ある	●ない	土木工事共通特記仕様書第3編1-1-14によること。											
14 資材関係														
(1)生コンクリート	生コンクリートの使用に当たっては、「宮城県生コンクリート品質管理監査会議」が交付する「品質管理監査合格証」を有する工場の製品、又は同等以上の品質管理を行っていることが認められる工場の製品を使用すること。													
(2)購入土	購入土を使用する場合は、材料承諾時に「採石法第33条による採取計画認可書の写し」、又は「砂利採取法第16条の採取計画認可書の写し」を提出すること。													
(3)宮城県グリーン製品の利用 「宮城県グリーン製品」利用推進指針によること。「宮城県グリーン製品」を使用した場合は、請負者は循環型社会推進課HPより「チェックリスト」をダウンロードし、使用材料や数量等を入力後、工事完了後に監督職員に提出(電子メール)すること。	必須		1.植生基盤材等、視線誘導標、型枠用合板は、原則として宮城県グリーン製品を用いること。											
	○ある	●ない	2.盛土材、埋め戻し材											
	○ある	●ない	3.その他()											
(4)県内産製品の利用	○ある	●ない	本工事は、「県土木部発注工事における県内産製品優先使用の試行要領」の対象工事である。 工事の施工にあたっては、試行要領に基づき適切に実施すること。 事業管理課ホームページ参照 http://www.pref.miyagi.jp/soshiki/jigyokanri/kensanzai.html											
(5)現場吹付法砕工	吹付モルタルにおける圧縮強度の規格値は、18N/mm2以上とする。													
15 設計変更の手続き														
(1)設計変更の手続きについて	設計変更については、工事請負契約書第19条～第26条及び共通仕様書第1編1-1-1-14～1-1-1-16に記載しているところであるが、その具体的な考え方や手続きについては、「工事請負契約における設計変更ガイドライン」(宮城県土木部)によることとする。 詳細については、以下のホームページ「設計変更ガイドライン【土木工事,建設関連業務】」を参考とすること。 https://www.pref.miyagi.jp/soshiki/jigyokanri/henkou-guideline.html トップページ＞しごと・産業＞土木・建築・不動産業＞建設業＞設計変更ガイドライン【土木工事,建設関連業務】													
(2)中東情勢の変化等による建設資材の流通状況を踏まえた設計変更	1.本工事は、供給の偏りや流通の目詰まりにより入手が困難となっているナフサを由来とする建設資材(以下、「調達検討資材」)の調達に必要となる経費(以下、「別途調達経費」)について、設計変更を行う対象工事である。 2.調達検討資材については、受発注者による協議により決定するものとする。 3.受注者は、調達検討資材について別途調達経費が必要となる場合には、事前に監督職員と協議するものとする。ただし、迅速な対応が求められる場合には、口頭、ファクシミリ、電子メールなどで協議することも可能とするが、事後、遅滞なく書面により協議するものとする。 なお、別途調達経費が必要となる場合は、以下を想定している。 ① 調達検討資材の代替資材を調達した場合 ② 調達検討資材の流通経路を見直して調達した場合 ③ 調達検討資材を通常よりも高額な価格で調達した場合 4.受注者は、本工事で使用した調達検討資材すべての証明書類(実際の取引伝票等)を監督職員に提出するものとし、その別途調達経費については設計変更の対象とする。													
16 その他														
(1)舗装の下請制限について	○ある	●ない	土木工事共通特記仕様書第1編1-1-3によること。											
(2)「ダンプ土砂運搬等下請を行う工事における工事費内訳調査」の対象の有無	○ある	●ない	本工事は「ダンプ土砂運搬等下請を行う工事における工事費内訳調査」の対象工事であり、請負者は、調査票等に必要事項を正確に記入し発注者に提出する他、ダンプ土砂運搬等下請負契約に関する関係書類を提出すること。 請負者が本工事の一部について下請契約を締結する場合には、請負者は、当該工事の受注者(当該下請工事の一部に係る二次以降の下請負人を含む)も同様の義務を負う旨を周知すること。											
(3)三者会議の対象の有無	○ある	●ない	本工事は、工事着手前等に当該工事の発注者、施工者、詳細設計等を担当した設計者が参加して、設計図書と現場の整合性の確認及び設計意図の伝達等を行う「三者会議」を設置する対象工事である。 土木工事共通特記仕様書第3編1-1-5によること。											
(4)貸与資料の有無	○ある	●ない	本仕様書によるもののほか工事施工に関して必要な資料として工事契約後下記の資料を貸与する。 貸与資料()											
(5)発注者支援(工事監督支援業務)対象の有無	○ある	●ない	工事監督支援業務の受注者が現場監督支援する場合、工事請負者に対し「工事打合せ簿」により担当技術者(所属会社等名・氏名)の通知を行うこと。											
(6)法定外の労災保険の付保について	本工事では、法定外の労災保険加入にかかる保険料を予定価格に反映しているため、本工事において受注者は法定外の労災保険に付さなければならない。なお、加入後受注者は、工事請負契約書第62条に基づき、証券又はこれに代わるものを直ちに発注者に提示すること。													
(7)熱中症対策に資する現場管理費補正の試行の有無	●ある	○ない	本工事は熱中症対策に資する現場管理費率の補正の試行対象工事である。本運用による設計変更を希望する場合は、別途定める「熱中症対策に資する現場管理費補正の試行要領」に基づき、発注者に協議すること。											
(8)盛土規制法について	本工事において、盛土規制法の規制対象となる行為を行う場合は、事前に手続き方法等について発注者と協議すること。 詳細については、以下のホームページを参考とすること。 https://www.pref.miyagi.jp/soshiki/kentaku/morido.html													

働き方改革・生産性向上に関する事項

項 目	条 件	内 容
17 総合評価落札方式における「ICT施工・3次元化等の活用提案」の適用の有無		
(1)「ICT施工・3次元化等の活用提案」の適用工事	○対象 ●対象外	1. 下記①、②、③に該当する工事のうち、発注者が適用対象とした工事が対象となる。 ① 一定の箇所にICT建設機械で施工可能な土工数量1,000m³以上ある工事 ② 一定の箇所にICT建設機械で施工可能な新設する路盤数量又は切削面積3,000m²以上ある工事 ③ ICT土工、ICT舗装工以外の工種で「ICT活用工事実施要領」(国土交通省)が定められている工種を含む工事 2. 活用する技術については、「ICT施工・3次元化等の活用提案 工事計画書」に基づき選択すること。 3. ICT施工・3次元化等の活用提案の適用の有無に係わらず、「ICT施工・3次元化等の活用提案 工事計画書」に記載の技術は、施工計画・技術提案等(いわゆる作文)の評価対象外とする。※簡易型(施工計画型)、標準型(施工計画型)、標準型(技術提案型)、高度型、技術提案チャレンジ型、簡易型(施工計画型・試行型)の場合 なお、「ICT施工・3次元化等の活用提案」の対象外工事の場合も、同様の取扱いとする。 4. 設計変更の積算手法については、総合評価落札方式の手引きのとおりとし、受発注者協議により決定した技術を設計変更の対象とする。なお、受発注者協議により、活用提案を実施しないこととなった場合、「ICT施工・3次元化等の活用提案」は履行されたものとして取り扱い、履行確認を行う。
18 BIM/CIMの活用の有無		
(1)BIM/CIM活用工事の対象	○対象 ●対象外	1.本工事は、BIM/CIM活用工事の対象工事である。実施にあたっては「BIM/CIM適用工事実施要領」に基づき行うこと。 2.BIM/CIM適用工事実施要領を適用する工事で、発注方法に総合評価落札方式の簡易型(施工計画型)、標準型(施工計画型)、標準型(技術提案型)、高度型、技術提案チャレンジ型、簡易型(施工計画型・試行型)を適用する工事は「施工計画等」や「技術提案等」(いわゆる作文)に関する評価項目において、BIM/CIMに関する提案を評価の対象外とする。
(2)BIM/CIM活用工事の発注型式	○発注者指定型 ○受注者希望型 ●対象外	【発注者指定型】(記載例) 前段階で作成した3次元モデルは以下のとおりである。(前段階で作成した3次元モデルが存在する場合に記載) 作成した3次元モデル:地形モデル、構造物モデル 3次元モデルの詳細度:200程度 3次元モデルに付与した属性情報:部材名称、部材寸法 想定する活用目的、活用内容等は以下のとおりである。 活用目的:住民説明において、3次元モデルによりわかりやすく事業計画を説明することにより、円滑かつ確実に合意形成を図ることを目的とする。 活用内容:本事業の住民説明においては、事業計画のフェーズに沿った現道切り回しの状況を説明し、工事開始後の生活上の支障等を確実に伝達する必要があることから、各フェーズにおける状況を3次元モデルにより表現する。 作成する3次元モデル:地形モデル、土工形状モデル、構造物モデル 3次元モデルの詳細度:200程度 3次元モデルに付与する属性情報:部材名称、部材寸法 費用については、受発注者で協議し、発注者が活用効果等を確認のうえ、計上する。 なお、上記以外の内容における3次元モデルの活用についても、受注者の希望により実施することが可能である。 【受注者希望型】(記載例) 前段階で作成した3次元モデルは以下のとおりである。(前段階で作成した3次元モデルが存在する場合に記載) 作成した3次元モデル:地形モデル、構造物モデル 3次元モデルの詳細度:200程度 3次元モデルに付与した属性情報:部材名称、部材寸法 BIM/CIMの活用を希望する場合は、工事受注後、監督職員と目的、活用内容、仕様及び費用等について協議すること。 費用については、受発注者で協議し、発注者が活用効果等を確認のうえ、計上する。
19 業務効率化		
(1)工事情報共有システムの活用	●対象 ○対象外	本工事は、情報共有システムの活用対象工事であり、請負者は工事着手時に別途定める「事前協議チェックシート」により、必要事項について監督職員と協議を行うこと。実施にあたっては「土木工事・業務の情報共有システム実施要領」及び「土木工事・業務の情報共有システムの活用ガイドライン」に基づき行うこと。
(2)工事書類の簡素化の試行について	○あり ●なし	本工事は、工事書類の簡素化を目的とした試行対象工事である。実施にあたっては「宮城県土木部における工事書類簡素化の試行要領」に基づき行うこと。
(3)ウィークリースタンス等の推進		本工事は、受発注者協力のもと、建設業の魅力創出を図ることを目的にウィークリースタンス等の推進を図ることとし、「ウィークリースタンス等実施要領」に基づき、取組内容を受発注者間で協議及び共有し、工事を進めていくこととする。 詳細については、宮城県土木部事業管理課のホームページを参照すること。(http://www.pref.miyagi.jp/soshiki/jigyokanri/weekly.html)
(4)遠隔書類検査の実施		出納局検査課の専門検査員が行う中間検査及び完成検査について、受注者の希望に応じて遠隔書類検査を実施しているので、希望する場合は、下記事項に留意の上、監督員に申し出ること。 なお、国土交通省の「遠隔現場による工事検査に関する実施要領(案)」を踏まえ、実地検査は対象としていない。 ●工事書類の大部分が電子化されていることが望ましい。 ●遠隔現場に係る環境は受注者が整えること。 ●遠隔書類検査と実地検査は分離して実施するため、基本的に別の日程となる。 〔留意事項〕
20 週休2日工事の適用の有無		
(1)週休2日工事	●対象 ○実施困難工事	1. 週休2日対象工事の場合は、宮城県土木部「週休2日工事」実施要領に基づき、行うこととする。 なお、週休2日工事の種別及び区分については、下記(2)、(3)のとおりとする。 2. 改正労働基準法(平成30年6月成立)による罰則付きの時間外労働規制が建設業に適用されたことを踏まえ、週休2日の確保を目指し、「週休2日工事」での発注を原則とする。ただし、応急復旧工事など緊急工事の場合は、例外的に週休2日対象工事としないことも可能とする。その場合は「実施困難工事」として、下欄にその理由を記載する。
(2)週休2日工事の種別	●現場閉所型 ○交替制	現場閉所型:巡回パトロールや保守点検等、現場管理上必要な作業を行う場合を除き、現場事務所での事務作業を含めて、1日を通して現場や現場事務所を閉所する。 交 替 制:現場閉所を行うことが困難な工事について、技術者及び技能労働者が交替しながら休日確保の取組を行う。
(3)週休2日工事の区分		当初発注においては、補正係数なしで積算しており、「月単位の週休2日」、「完全週休2日」に取り組む場合は、工事着手前に受発注者間で協議の上、週休2日の区分を決定することとする。 協議により、「月単位の週休2日」又は「完全週休2日」に取り組む、達成した場合は、精算変更時に達成した区分に応じた週休2日の補正係数に変更する。
21 女性活躍推進工事の適用の有無		
(1)女性活躍推進工事		実施に当たっては、宮城県土木部「女性活躍推進工事」実施要領に基づき行うものとする。 実施要領は、宮城県ホームページ(https://www.pref.miyagi.jp/soshiki/jigyokanri/)で確認のこと。
22 下請承認事務簡素化モデル工事の適用の有無		
(1)下請承認事務簡素化モデル工事	○対象 ●対象外	実施に当たっては、宮城県土木部「下請承認事務簡素化モデル工事」実施要領に基づき、行うこととする。

東日本大震災に伴う特例制度

項 目	条 件		内 容	施 行 方 法	備 考
23 被災地以外からの労働者確保に要する間接費の設計変更の運用					
(1) 労働者確保に関する積算方法の試行工事	○ある	●ない	1 本工事は、「共通仮設費(率分)のうち営繕費」及び「現場管理費のうち労務管理費」の下記に示す費用(以下「実績変更対象間接費」という。)について、契約締結後、労働者確保に要する方策に変更が生じ、宮城県土木部においては土木工事標準積算基準(宮城県土木部)に基づく金額相当では適正な工事の実施が困難になった場合は、実績変更対象間接費の支出実績を踏まえて最終積算変更時点で設計変更する「労働者確保に関する積算方法の工事」である。 営繕費:労働者送迎費、宿泊費、借上費 労務管理費:募集及び解散に要する費用、賃金以外の食事、通勤等に要する費用 2 本工事の予定価格の算出の基礎とした設計額(宮城県土木部においては、土木工事標準積算基準に基づき算出した額)における実績変更対象間接費の割合は次のとおりである。 1) 共通仮設費(率分)に占める実績変更対象間接費(労働者送迎費、宿泊費、借上費)の割合: 9.45% 2) 現場管理費に占める実績変更対象間接費(募集及び解散に要する費用、賃金以外の食事、通勤等に要する費用)の割合: 1.22% 3 受注者は、実績変更対象間接費の支出実績を踏まえて設計変更を希望する場合は、実績変更対象間接費に係る費用の内訳を記載した「労働者確保に係る実績報告書(様式1)」及び実績変更対象間接費について実際に支払った全ての証明書類(領収書、領収書の出ないものは金額の適切性を証明する金額計算書など。)を監督員に提出し、設計変更の内容について協議するものとする。 4 受注者の責めによる工事工程の遅れ等受注者の責めに帰すべき事由による増加費用については、設計変更の対象としない。 5 発注者は、実績変更対象間接費の支出実績を踏まえて設計変更する場合、受注者が実績変更対象間接費について実際に支払った額のうち証明書類において確認された費用から、宮城県土木部においては土木工事標準積算基準(宮城県土木部)に基づき算出した額における実績変更対象間接費を差し引いた費用を加算して算出する。なお、全ての証明書類の提出がない場合であっても、提出された証明書類をもって設計変更を行うものとする。 6 受注者から提出された資料に虚偽の申告があった場合については、法的措置及び入札参加資格制限等の措置を行う場合がある。 7 受注者は、実績変更対象間接費にかかる設計変更について疑義が生じた場合は、監督員と協議するものとする。		
(2) 労働者宿舍設置に関する積算方法の試行工事	○ある	●ない	本工事は、「労働者宿舍設置に関する試行要領」(以下試行要領)の対象工事である。 労働者宿舍の設置を希望する場合については、「試行要領」に基づき監督職員と事前に協議すること。		
24 遠隔地からの建設資材調達に係る設計変更					
(1) 遠隔地からの建設資材調達に係る設計変更	○ある	●ない	下記の建設資材は、通常地域内から調達することを想定しているが、安定的な確保を図るために、当該調達地域以外から調達せざるを得ない場合には、事前に監督職員と協議するものとする。また、購入費及び輸送費に要した費用については、証明書類(契約書及び納品書等)を添付するものとする。なお、添付する証明書類(契約書及び納品書等)は原本を提示(写しの提出)とし、受注者名、納品者名、使用資材名、規格・形状、使用(納品)日、使用(納品)数量等が記載されている物を監督員に提出し、その費用について設計変更することとする。 購入費の対象は、生コンクリート・アスファルト合材・石材等(山砂、碎石、捨石、被覆石等)とする。 輸送費の対象は、仮設材(鋼矢板等)とする。	受注者は、購入費及び輸送費を変更したい場合は、「工事打合せ簿」に次の事項を記載し発注者に提出し協議するものとする。 1 地域内及び基地に、建設資材がないことを証明する資料(打合せメモ等) 2 遠隔地から購入及び輸送する建設資材の名称・規格及び製造・生産工場の名称(使用材料の建設資材名及び規格・形状等の証明資料「品質証明」) 3 遠隔地から建設資材を購入及び輸送する理由 4 製造・生産工場を選定した理由 5 見積り書 6 その他、必要と思われる事項	
25 施工箇所が点在する工事の間接費の積算					
(1) 施工箇所が点在する工事積算方法の対象工事	○ある	●ない	本工事は、施工箇所が点在する工事であり、共通仮設費及び現場管理費について標準積算と施工実施に乖離が考えられるため、「○○地区(施工箇所○○、○○)、△△地区(施工箇所○○)、□□地区(施工箇所○○)(以下、対象地区という)」ごとに共通仮設費及び現場管理費を算出する「施工箇所が点在する工事積算方法」の対象工事である。	本工事における共通仮設費の金額は、対象地区毎に算出した共通仮設費を合計した金額とする。また、現場管理費の金額も同様に、対象地区毎に算出した現場管理費を合計した金額とする。なお、共通仮設費率及び現場管理費率の補正(大都市、施工地域等)については、対象地区毎に設定する。	
26 その他					
(1) 土砂等建設資材を供給元で引取する場合の積算の取扱い	○ある	●ない	・本工事の施工において、調達(購入)する予定の○○の設計単価は、現場持込価格(単価)としている。ただし、契約後、施工計画に基づき、○○の調達条件について異なる場合は、監督職員と協議すること。 ・資材搬入において、標準作業以外の作業(現場外の仮置き等)が生じる場合は、監督職員と協議すること。		
(2) 東日本大震災の復旧・復興事業等における積算方法等に関する試行について	●ある	○ない	間接工事費(共通仮設費及び現場管理費)について、工事量の増大による資材やダンプトラック等の不足による作業効率の低下等により現場の実支出が増大し、積算基準による積算と乖離が生じていることが確認されたため、積算基準書等により各工種区分に従って対象額ごとに求めた共通仮設費率及び現場管理費率に、それぞれ以下の補正係数を乗じている。 補正係数 共通仮設費:1.3 現場管理費:1.1		

特記事項

1 追加事項1			
(1) 追加 着手前測量および地下埋設物の確認	施工に先立ち着手前測量を実施し監督職員に提出すること。また、地下埋設物の有無についても事前に確認し、結果を監督職員に提出するとともに施工に必要な措置を講じること。		
(2) 追加 舗装復旧工の取扱い	舗装復旧工は仮復旧とする。また、舗装構成が本設計図書の内容と異なることが確認された場合は、追加事項1(2)と同様の取扱いとする。		
(3) 追加 工事実績情報システム(コリンズ)登録	工事請負代金額が500万円以上の工事について、工事実績情報システム(コリンズ)に基づき、受注・変更・完成・訂正時に工事実績情報として「工事カルテ」を作成し登録申請を行うこと。		
(4) 追加 仮排水について	工事期間中は大雨などによる出水に注意し、浸水等が発生した場合は速やかに対処すること。		
(5) 追加 設計図書と現地調査の相違点	着手前調査においても、本設計図書との相違点を確認された場合は、直ちに監督職員に報告するとともに、対応を検討し書面にて協議を行うこと。		
2 追加事項2			
(1) 追加 埋戻し材について	埋戻し材は購入土及び転用土とする。		
(2) 追加 その他	本設計仕様等で疑義が生じた場合は、直ちに監督職員と協議を行うこととし、打合せ、協議・承諾・指示等の内容は、すべて工事打合せ簿等の書面で行うこと。		
(3) 追加			
(4) 追加			
(5) 追加			
3 追加事項3			
(1) 追加			
(2) 追加			
(3) 追加			
(4) 追加			
(5) 追加			
4 追加事項4			
(1) 追加			
(2) 追加			
(3) 追加			
(4) 追加			
(5) 追加			
5 追加事項5			
(1) 追加			
(2) 追加			
(3) 追加			
(4) 追加			
(5) 追加			
6 追加事項6			
(1) 追加			
(2) 追加			
(3) 追加			
(4) 追加			
(5) 追加			
7 追加事項7			
(1) 追加			
(2) 追加			
(3) 追加			
(4) 追加			
(5) 追加			

※本工事工種は「下水道工事（2）」である。

※施工地域補正「一般交通影響有り（2）－2」である。

※復興係数補正「あり」である。

※交通誘導警備員の配置人数について

工事期間中の交通管理に要する「交通誘導警備員」の数量については、交通誘導警備員が必要と想定される主な工種の「作業日当り標準作業量」から算定した作業日数を用いている。

○当該工事区間における配置人数

- ・工事区間の前後に交通誘導員 Bを配置する。
- ・参考配置人数：206 人
- ・昼夜別：昼間
- ・交代要員の有無：無

追記

1) 所轄警察署との交通協議により、交通誘導警備員の配置変更等があった場合には、別途協議の上設計変更することができる。

2) 施工数量に変更が生じた場合にいて、これと連動する交通誘導員の計上日数が変更となるときは、別途協議のうえ設計変更することができる。

3) 交通誘導警備員の定義は次のとおり

交通誘導警備員 A：警備業者の警備員で、交通誘導警備業務に係る一級検定合格警備員又は二級検定合格警備員

交通誘導警備員 B：警備業者の警備員で、交通誘導警備員 A 以外の誘導警備員

(大崎市では、過去 3 年以内に建設業協会等が主催した建設工事の事故防止のための安全講習会受講者も認める)

設計内訳書（本01）

工事名	資管工 令和8年度 公共下水道雨水（松山千石堀排水区） 管渠築造工事				事業区分 工事区分	下水道 管路	
工事区分・工種・種別・細別	規格	単位	数量	単価	金額	数量・金額増減	摘要
管路							
		式	1				
函きょ工							
		式	1				
函路土工							
		式	1				
安定液掘削工	機械規格: BH 0.28m3, 土質: 粘性土(補正率0.65), 作業条件: 不良						単 1号
		m3	150				
安定液掘削工	機械規格: BH 0.45m3, 土質: 粘性土(補正率0.65), 作業条件: 良好						単 2号
		m3	390				
不陸整形工	機械規格: BH 0.28m3, 土質: 粘性土(補正率0.65), 作業条件: 不良						単 3号
		時間					
不陸整形工	機械規格: BH 0.45m3, 土質: 粘性土(補正率0.65), 作業条件: 良好						単 4号
		時間					
発生土運搬工	運搬機械規格: DT 2t, 発生土片道運搬距離: 0.2km, 人口集中地区外						単 5号 現場～仮置き場
		m3	150				
発生土運搬工	運搬機械規格: DT 4t, 発生土片道運搬距離: 0.2km, 人口集中地区外						単 6号 現場～仮置き場
		m3	390				
発生土処理工	運搬機械規格: DT 10t						単 7号 仮置き場～受入地
		m3	540				
安定液作液工	機械規格: BH 0.28m3, 土質: 粘性土, 地下水位: 約0.8m, 掘削深度: 平均2.08m						単 8号
		m3	90				
安定液作液工	機械規格: BH 0.45m3, 土質: 粘性土, 地下水位: 約0.8m, 掘削深度: 平均2.25m						単 9号
		m3	240				
安定液送液工	機械規格: BH 0.28m3, 土質: 粘性土, 地下水位: 約0.8m, 掘削深度: 平均2.08m						単 10号
		m3	170				

設計内訳書（本01）

工事名	資管工 令和8年度 公共下水道雨水（松山千石堀排水区） 管渠築造工事				事業区分 工事区分	下水道 管路	
工事区分・工種・種別・細別	規格	単位	数量	単価	金額	数量・金額増減	摘要
安定液送液工	機械規格: BH 0.45m3, 土質: 粘性土, 地下水位: 約0.8m, 掘削深度: 平均2.25m						単 11号
		m3	470				
夜間液面管理工							単 12号
		日					
函きょ沈埋工							
		式	1				
夜間液面管理工							単 13号
		日					
函沈埋工	掘削機の入替え: 有り, BOXの運搬等: 有り, 土被り: 1m以下, 質量: 2.0t超え4.0t/個以下						単 14号
		回	30				
函沈埋工	掘削機の入替え: 有り, BOXの運搬等: 有り, 土被り: 1m以下, 質量: 4.0t超え6.0t/個以下						単 15号
		回	35				
隔壁鉄板取付け取外し工	型式: 分割式, 土被り: 0.5m以下, 内断面積: 3.0㎡以下						単 16号
		箇所	5				
隔壁鉄板取付け取外し工	型式: 分割式, 土被り: 0.5m超え3m以下, 内断面積: 3.0㎡以下						単 17号
		箇所	4				
仕切板設置撤去工	土被り: 0.5m以下, 内空高: 1.25m以下						単 18号
		回	31				
仕切板設置撤去工	土被り: 0.5m超え3.0m以下, 内空高: 1.25m以下						単 19号
		回	34				
函材料・沈埋工材料							内 1号
		式	1				
点検孔設置							内 2号
		式	1				
固化復旧工							
		式	1				

設計内訳書（本01）

工事名	資管工 令和8年度 公共下水道雨水（松山千石堀排水区） 管渠築造工事				事業区分 工事区分	下水道 管路	
工事区分・工種・種別・細別	規格	単位	数量	単価	金額	数量・金額増減	摘要
安定液固化工	土質:粘性土						単 20号
		m3	250				
吊金具撤去工	平均土被り:3.0m以下						単 21号
		箇所	260				
すき取り工	機械規格:BH 0.28m3						単 22号
		m3	7				
すき取り工	機械規格:BH 0.45m3						単 23号
		m3	40				
函内清掃工	内断面積:3.0㎡以下						単 24号
		m	116				
機械器具損料							
		式	1				
プラント機械損料							
		式	1				
プラント機械							内 3号
		式	1				
敷鉄板	撤去のみ						内 4号
		式	1				
その他機械損料							
		式	1				
機械賃料							内 5号
		式	1				
発電機運転							
		式	1				
発電機運転							単 25号
		日					

設計内訳書（本01）

工事名	資管工 令和8年度 公共下水道雨水（松山千石堀排水区） 管渠築造工事				事業区分 工事区分	下水道 管路	
工事区分・工種・種別・細別	規格	単位	数量	単価	金額	数量・金額増減	摘要
直接設備工							
		式	1				
プラント組立解体工							
		式	1				
プラント組立解体	解体のみ						単 26号
		箇所	1				
配管設備工							
		式	1				
配管設置撤去	管種:高圧ホース 撤去のみ						単 27号
		m	166				
ガイトウォール工							
		式	1				
築造工							内 6号
		式	1				
撤去工							内 7号
		式	1				
管きょ工(開削)							
		式	1				
管路土工							
		式	1				
管路掘削							単 28号
		m3	60				
管路埋戻							単 29号
		m3	50				
発生土処理							単 30号
		m3	60				

設計内訳書（本01）

工事名	資管工 令和8年度 公共下水道雨水（松山千石堀排水区） 管渠築造工事				事業区分 工事区分	下水道 管路	
工事区分・工種・種別・細別	規格	単位	数量	単価	金額	数量・金額増減	摘要
管布設工							
		式	1				
リブ付硬質塩化ビニル管	規格:PRP管, 管径: φ150, 支給の有無:無						単 31号
		m	45				
埋設表示シート	W=150, タプル						単 32号
		m	45				
管基礎工							
		式	1				
砕石基礎	規格:再生砕石RC-40						単 33号
		m3	13				
管路土留工							
		式	1				
たて込み簡易土留	掘削深:2.0m以下						単 34号
		m	13				
たて込み簡易土留賃料							内 8号
		式	1				
開削水替工							
		式	1				
開削水替							内 9号
		式	1				
取付管およびます工							
		式	1				
管路土工							
		式	1				
管路掘削							単 35号
		m3	10				

設計内訳書（本01）

工事名	資管工 令和8年度 公共下水道雨水（松山千石堀排水区） 管渠築造工事				事業区分 工事区分	下水道 管路	
工事区分・工種・種別・細別	規格	単位	数量	単価	金額	数量・金額増減	摘要
管路埋戻	購入土						単 36号
		m3	2				
管路埋戻	転用土						単 37号
		m3	9				
発生土処理							単 38号
		m3	2				
ます設置工							
		式	1				
ます(防護蓋)	ます材質:塩化ビニル, 規格:φ200, 蓋規格:防護蓋 (T-14)						単 39号
		箇所	2				
取付管布設工							
		式	1				
取付管	取付管材質:硬質塩化ビニル, 規格:VU管, 管径:φ100						単 40号
		箇所	1				
マンホール工							
		式	1				
組立マンホール工							
		式	1				
組立0号マンホール							内 10号
		式	1				
小型マンホール工							
		式	1				
小型マンホール							単 41号
		箇所	4				
付帯工							
		式	1				

設計内訳書（本01）

工事名	資管工 令和8年度 公共下水道雨水（松山千石堀排水区） 管渠築造工事				事業区分 工事区分	下水道 管路	
工事区分・工種・種別・細別	規格	単位	数量	単価	金額	数量・金額増減	摘要
構造物取壊し工							
		式	1				
構造物とりこわし	殻種別:コンクリート殻（鉄筋）						単 42号
		m3	6				
殻運搬	殻種別:コンクリート殻（鉄筋）						単 43号
		m3	6				
殻処分	殻種別:コンクリート殻（鉄筋）						単 44号
		t	14				
舗装版切断	舗装版種別:アスファルト舗装版						単 45号
		m	27				
舗装版破碎	舗装版種別:アスファルト舗装版						単 46号
		m2	142				
殻運搬	殻種別:アスファルト殻						単 47号
		m3	9				
殻処分	殻種別:アスファルト殻						単 48号
		t	21				
舗装仮復旧工							
		式	1				
表層(車・路)	材料種類:各種(2.30以上2.40t/m3未満),材料規格:再生密粒度As20,舗装厚:50mm						単 49号
		m2	41				
表層(車・路)	材料種類:各種(2.30以上2.40t/m3未満),材料規格:再生As安定処理,舗装厚:50mm						単 50号
		m2	168				
表層(歩道部)	材料種類:各種(2.30以上2.40t/m3未満),材料規格:再生細粒度As13,舗装厚:50mm						単 51号
		m2	9				
上層路盤(車・路)	路盤材種類:路盤材(瀝青安定処理材各種),路盤材規格:再生As安定処理,仕上り厚:60mm						単 52号
		m2	41				

設計内訳書（本01）

工事名	資管工 令和8年度 公共下水道雨水（松山千石堀排水区） 管渠築造工事				事業区分 工事区分	下水道 管路	
工事区分・工種・種別・細別	規格	単位	数量	単価	金額	数量・金額増減	摘要
下層路盤(車・路)	路盤材種類:再生クラッシュラン RC-40, 仕上り厚:370mm						単 53号
		m2	41				
下層路盤(車・路)	路盤材種類:再生クラッシュラン RC-40, 仕上り厚:250mm						単 54号
		m2	168				
下層路盤(歩道部)	路盤材種類:再生クラッシュラン RC-40, 仕上り厚:100mm						単 55号
		m2	9				
排水構造物工							
		式	1				
基面整正							単 56号
		m2	11				
床掘り	機械規格:BH 0.28m3						単 57号
		m3	30				
床掘り	機械規格:BH 0.45m3						単 58号
		m3	20				
埋戻し	機械規格:BH 0.28m3						単 59号
		m3	20				
埋戻し	機械規格:BH 0.45m3						単 60号
		m3	20				
土材料							単 61号
		m3	40				
発生土処理							内 11号
		式	1				
集水柵	集水柵の規格:800×800×1600						内 12号
		式	1				
自由勾配側溝	自由勾配側溝の規格:400×500×2000						単 62号
		m	2				

設計内訳書（本01）

工事名	資管工 令和8年度 公共下水道雨水（松山千石堀排水区） 管渠築造工事				事業区分 工事区分	下水道 管路	
工事区分・工種・種別・細別	規格	単位	数量	単価	金額	数量・金額増減	摘要
蓋版	蓋規格:400用						単 63号
		枚	4				
U型側溝	U型側溝の種類:鉄筋コンクリートU型 JIS A 5372, U型側溝の規格:300B 300×300×600						単 64号
		m	31				
ヒューム管	管径:600mm						単 65号
		m	10				
仮設工							
		式	1				
交通管理工							
		式	1				
交通誘導警備員							単 66号
		人日					
直接工事費							
		式	1				
共通仮設							
		式	1				
共通仮設費							
		式	1				
運搬費							
		式	1				
仮設材運搬費	たて込み簡易土留						単 67号
		t	12				
仮設材運搬費	敷鉄板						単 68号
		t	27				
事業損失防止施設							
		式	1				

設計内訳書（本01）

工事名	資管工 令和8年度 公共下水道雨水（松山千石堀排水区） 管渠築造工事				事業区分 工事区分	下水道 管路	
工事区分・工種・種別・細別	規格	単位	数量	単価	金額	数量・金額増減	摘要
家屋調査費							内 13号
		式	1				
役務費							
		式	1				
借地料							内 14号
		式	1				
用水基本料金							内 15号
		式	1				
現場環境改善費							
		式	1				
現場環境改善費（率計上）							
		式	1				
共通仮設費（率計上）							
		式	1				
純工事費							
		式	1				
現場管理費							
		式	1				
工事原価							
		式	1				
一般管理費等							
		式	1				
工事価格							
		式	1				
消費税額及び地方消費税額							
		式	1				

設計内訳書 (本01)

[illegible]

一式当り内訳書

単価使用年月	2026. 09
歩掛適用年月	2026. 09
労務調整係数	1.000-00000 0.0 0

内 1号	函材料・沈埋工材料						
名称・規格	条件	単位	数量	単価	金額	数量・金額増減	摘要
ホックスカルハート(B1500×H1000×L2000) Aタイプ		本	21				
ホックスカルハート(B1500×H1000×L2000) Bタイプ		本	6				
ホックスカルハート(B1500×H1000×L2000) Cタイプ		本	5				
ホックスカルハート(B1500×H1000×L2000) Eタイプ		本	2				
ホックスカルハート(B1500×H1000×L1500) Aタイプ		本	13				
ホックスカルハート(B1500×H1000×L1500) Bタイプ		本	2				
ホックスカルハート(B1500×H1000×L1500) Cタイプ		本	3				
ホックスカルハート(B1500×H1000×L1604) A'タイプ		組	2				
ホックスカルハート(B1500×H1000×L1838) A'タイプ		組	1				
ホックスカルハート(B1500×H1000×L1310) A'タイプ		組	1				
ホックスカルハート(B1500×H1000×L1347) A'タイプ		組	3				
ホックスカルハート(B1500×H1000×L1786) A'タイプ		組	1				

一式当り内訳書

単価使用年月	2026. 09
歩掛適用年月	2026. 09
労務調整係数	1.000-00000 0.0 0

内 1号	函材料・沈埋工材料						
名称・規格	条件	単位	数量	単価	金額	数量・金額増減	摘要
ボックスカルハート(B1500×H1000×L1631) A'タイプ		組	2				
ボックスカルハート(B1500×H1000×L1709) A''タイプ		本	2				
ボックスカルハート(B1500×H1000×L1709) B'タイプ		本	1				
隔壁鉄板(分割式・B1500×H1000) 整備費		組	4				
仮蓋(B1500×H1000) 整備費		枚	2				
接続用枠(B1500×H1000) 整備費		組	1				
カ'ト'金具(L=2.3m) 整備費		本	4				
カ'ト'金具(L=3.0m) 整備費		本	4				
仕切板(掘削幅2.1m用) 整備費		枚	1				
合計							

一式当り内訳書

単価使用年月	2026. 09
歩掛適用年月	2026. 09
労務調整係数	1.000-00000 0.0 0

内 2号	点検孔設置						
名称・規格	条件	単位	数量	単価	金額	数量・金額増減	摘要
組立マンホール設置工 (市場単価)	0号(750mm)・楕円 2m以下, 4箇所未満 , 無, 無						単 70号
		箇所	2				
鋳鉄製マンホール蓋 φ 600, T-25 大崎市市章入り							
		個	2				
転落防止梯子 φ 600用							
		個	2				
調整金具 φ 600 45mmまで							
		組	2				
斜壁 (円形0号) 600×750×300							
		個	2				
直壁 (円形0号) 750×300							
		個	2				
合計							

一式当り内訳書

単価使用年月	2026. 09
歩掛適用年月	2026. 09
労務調整係数	1.000-00000 0.0 0

内 3号	プラント機械						
名称・規格	条件	単位	数量	単価	金額	数量・金額増減	摘要
水槽(一般工事用)[鋼板製簡易水槽] 容量20m3	機械条件:供用日当り損料						
		日					
水槽(一般工事用)[鋼板製簡易水槽] 容量30～32m3	機械条件:供用日当り損料						
		日					
主電源ポンプ 自動盤 遠隔操作盤付き・供用日当り損料							
		日					
安定液ミキサー 2.0m3・供用日当り損料							
		日					
SSミキサー 1.0m3・運転日当り損料							
		日					
SSミキサー 1.0m3・供用日当り損料							
		日					
攪拌タンク 10.0m3・運転日当り損料							
		日					
攪拌タンク 10.0m3・供用日当り損料							
		日					
工事中水中モータポンプ[攪拌装置付] 水中泥水ポンプ 口径φ100mm 全揚程10m	機械条件:運転日当り損料						
		日					
工事中水中モータポンプ[攪拌装置付] 水中泥水ポンプ 口径φ100mm 全揚程10m	機械条件:供用日当り損料						
		日					
工事中水中モータポンプ[普通型] 潜水ポンプ 口径φ100mm 全揚程10m	機械条件:運転日当り損料						
		日					
工事中水中モータポンプ[普通型] 潜水ポンプ 口径φ100mm 全揚程10m	機械条件:供用日当り損料						
		日					

一式当り内訳書

単価使用年月	2026. 09
歩掛適用年月	2026. 09
労務調整係数	1.000-00000 0.0 0

内 3号	プラント機械						
名称・規格	条件	単位	数量	単価	金額	数量・金額増減	摘要
フォークリフト[エンジン駆動・ガソリン] 最大積載荷重2.5t級・運転日当り損料		日					
フォークリフト[エンジン駆動・ガソリン] 最大積載荷重2.5t級・供用日当り損料		日					
高圧洗浄機[工管用・モータ駆動] 30.1L/min4.9MPa	機械条件:運転日当り損料	日					
高圧洗浄機[工管用・モータ駆動] 30.1L/min4.9MPa	機械条件:供用日当り損料	日					
集塵機 70m3/min・運転日当り損料		日					
集塵機 70m3/min・供用日当り損料		日					
配管材 高圧ホース・供用日当り損料		日					
セメントサイロ (鋼製溶接構造) 容量30t 排出能力20t/h	機械条件:運転日当り損料	日					
セメントサイロ (鋼製溶接構造) 容量30t 排出能力20t/h	機械条件:供用日当り損料	日					
クワトロポンプ[二筒複動ピストン式] 吐出量300L/min	機械条件:運転日当り損料	日					
クワトロポンプ[二筒複動ピストン式] 吐出量300L/min	機械条件:供用日当り損料	日					
合計							

一式当り内訳書

単価使用年月	2026. 09
歩掛適用年月	2026. 09
労務調整係数	1.000-00000 0.0 0

内 4号	敷鉄板	撤去のみ						
名称・規格		条件	単位	数量	単価	金額	数量・金額増減	摘要
敷鉄板設置・撤去		撤去						単 74号
			m2	153				
敷鉄板賃料		22×1, 524×3, 048 (mm), 無, 87日, 無, 有						単 75号
			枚	33				
合計								

一式当り内訳書

単価使用年月	2026. 09
歩掛適用年月	2026. 09
労務調整係数	1.000-00000 0.0 0

内 5号	機械賃料						
名称・規格	条件	単位	数量	単価	金額	数量・金額増減	摘要
空気圧縮機[可搬式・エンジン駆動] スクュ型 吐出量5.0m3/min		日					
発動発電機[ディーゼルエンジン駆動] 15kVA		日					
水中接続機 170S・供用日当り損料		日					
油圧ユニット 3.7KW・供用日当り損料		日					
ストローク表示計 供用日当り損料		日					
合計							

一式当り内訳書

単価使用年月	2026. 09
歩掛適用年月	2026. 09
労務調整係数	1.000-00000 0.0 0

内 6号	築造工						
名称・規格	条件	単位	数量	単価	金額	数量・金額増減	摘要
舗装版切断	アスファルト舗装版, 15cm以下, 全ての費用	m	167				
舗装版破砕	アスファルト舗装版, 無し, 必要, 15cm以下, 有り, 全ての費用	m2	69				
殻運搬	舗装版破砕, 機械(対策不要厚15cm超)又は必要, 無し, 19.5km以下, 全ての費用	m3	4				
処分費(t)	無	t	9				単 77号
掘削	土砂, 上記以外(小規模), 小規模(標準)	m3	40				
発生土運搬工 運搬機械規格:DT 2t		m3	10				単 71号
発生土運搬工 運搬機械規格:DT 4t		m3	30				単 73号
発生土処理工 運搬機械規格:DT 10t		m3	40				単 78号
型枠	一般型枠, 小型構造物	m2	120				
コンクリート	小型構造物, 人力打設, 18-8-40-60%, 一般養生, 無し, 全ての費用	m3	27				
鉄筋	SD345 D10, 全ての費用	t	0.75				
埋戻し	上記以外(小規模), 土砂, 全ての費用	m3	20				

單價使用年月	2026. 09
步掛適用年月	2026. 09
勞務調整係數	1.000-00000 0.0 0

[illegible]

一式当り内訳書

単価使用年月	2026. 09
歩掛適用年月	2026. 09
労務調整係数	1. 000-00000 0. 0 0

内 7号	撤去工						
名称・規格	条件	単位	数量	単価	金額	数量・金額増減	摘要
構造物とりこわし	鉄筋構造物, 機械施工, 無し, 無し, 必要						単 79号
		m3	27				
殻運搬	コンクリート(鉄筋)構造物とりこわし, 機械積込, 無し, 18. 5km以下, 全ての費用						
		m3	27				
処分費(t)	無						単 80号
		t	67				
合計							

一式当り内訳書

単価使用年月	2026. 09
歩掛適用年月	2026. 09
労務調整係数	1. 000-00000 0. 0 0

内 8号	たて込み簡易土留賃料						
名称・規格	条件	単位	数量	単価	金額	数量・金額増減	摘要
たて込み簡易土留賃料 H=2. 0m							
		式	1				
合計							

一式当り内訳書

単価使用年月	2026. 09
歩掛適用年月	2026. 09
労務調整係数	1.000-00000 0.0 0

内 9号	開削水替						
名称・規格	条件	単位	数量	単価	金額	数量・金額増減	摘要
ポンプ据付・撤去工							単 88号
		現場	1				
ポンプ運転工	作業時排水 発動発電機, 1台						単 89号
		日					
合計							

一式当り内訳書

単価使用年月	2026. 09
歩掛適用年月	2026. 09
労務調整係数	1.000-00000 0.0 0

内 10号	組立0号マンホール						
名称・規格	条件	単位	数量	単価	金額	数量・金額増減	摘要
組立マンホール設置工 (市場単価)	0号(750mm)・楕円 2m以下, 4箇所未満 , 無, 無						単 70号
		箇所	1				
鋳鉄製マンホール蓋 φ 600, T-14 大崎市市章入り							
		枚	1				
転落防止梯子 φ 600用							
		個	1				
調整金具 φ 600 25mmまで							
		組	1				
調整リング φ 600 150mm							
		個	1				
管取付け壁 (躯体) φ 750 600mm							
		個	1				
底盤 0号マンホール用							
		個	1				
マンホール削孔費 0, 1号							
		箇所	1				
マンホール可とう継手 貼付タイプ 塩ビ (リブ) 管 φ 150							
		個	1				
底部工							単 96号
		式	1				
合計							

一式当り内訳書

単価使用年月	2026. 09
歩掛適用年月	2026. 09
労務調整係数	1. 000-00000 0. 0 0

内 11号	発生土処理						
名称・規格	条件	単位	数量	単価	金額	数量・金額増減	摘要
土砂等運搬	小規模,ﾊﾞｯｸﾎﾞｲ山積0. 28m3(平積0. 2m3),土砂(岩塊・玉石混り土含む),無し,0. 2km以下	m3	30				
土砂等運搬	標準,ﾊﾞｯｸﾎﾞｲ山積0. 45m3(平積0. 35m3),土砂(岩塊・玉石混り土含む),無し,0. 5km以下	m3	20				
積込(ﾙｰｽﾞ)	土砂,土量50,000m3未満	m3	50				
土砂等運搬	標準,ﾊﾞｯｸﾎﾞｲ山積0. 8m3(平積0. 6m3),土砂(岩塊・玉石混り土含む),無し,2. 5km以下	m3	50				
処分費(m3)	無	m3	50				単 69号
合計							

一式当り内訳書

単価使用年月	2026. 09
歩掛適用年月	2026. 09
労務調整係数	1. 000-00000 0. 0 0

内 12号	集水桝	集水桝の規格:800×800×1600					
名称・規格	条件	単位	数量	単価	金額	数量・金額増減	摘要
プラスチック集水桝	据付, 2200kgを超え2800kg以下, 有り, 全ての費用						
		基	1				
プラスチック集水桝(材料費)							
		基	1				
蓋版	据付け, 無し, 蓋版(各種), 40を超え170kg/枚以下, 無し, 無し						単 98号
		枚	1				
マンホール用足掛金物 シェットトップ ステップ P-10938-C254							
		個	5				
硬質塩化ビニル管(薄肉管) VU-300							
		m	1				
合計							

一式当り内訳書

単価使用年月	2026. 09
歩掛適用年月	2026. 09
労務調整係数	1. 000-00000 0. 0 0

内 13号	家屋調査費						
名称・規格	条件	単位	数量	単価	金額	数量・金額増減	摘要
家屋調査費(一式)							単 106号
		式	1				
合計							

一式当り内訳書

単価使用年月	2026. 09
歩掛適用年月	2026. 09
労務調整係数	1. 000-00000 0. 0 0

内 14号	借地料						
名称・規格	条件	単位	数量	単価	金額	数量・金額増減	摘要
借地料(一式入力)							単 107号
		式	1				
合計							

一式当り内訳書

単価使用年月	2026. 09
歩掛適用年月	2026. 09
労務調整係数	1.000-00000 0.0 0

内 15号	用水基本料金						
名称・規格	条件	単位	数量	単価	金額	数量・金額増減	摘要
用水基本料金							単 108号
		式	1				
合計							

1 次単価表

単価使用年月	2026. 09
歩掛適用年月	2026. 09
労務調整係数	1. 000-00000 0. 0 0

単 1号	安定液掘削工	機械規格: BH 0. 28m3, 土質: 粘性土(補正率0. 65), 作業条件: 不良	単位	m3	単位数量	1. 53	単価	
名称・規格		条件	単位	数量	単価	金額	摘要	
運転手(特殊)								
			人					
軽油								
			L	7. 2				
バックホウ(クローラ) [標準] 排ガス型(第2次) 山積0. 28m3								
			時間					
合計								
単価							円/m3	

1 次単価表

単価使用年月	2026. 09
歩掛適用年月	2026. 09
労務調整係数	1. 000-00000 0. 0 0

単 2号	安定液掘削工	機械規格: BH 0. 45m3, 土質: 粘性土(補正率0. 65), 作業条件: 良好	単位	m3	単位数量	4. 07	単価	
名称・規格		条件	単位	数量	単価	金額	摘要	
運転手(特殊)								
			人					
軽油								
			L	11				
バックホウ(クローラ) [標準] 排ガス型(第2次) 山積0. 45m3								
			時間					
諸雑費(まるめ)								
			式	1				
合計								
単価							円/m3	

1 次単価表

単価使用年月	2026. 09
歩掛適用年月	2026. 09
労務調整係数	1. 000-00000 0. 0 0

単 3号	不陸整形工	機械規格: BH 0. 28m3, 土質: 粘性土(補正率0. 65), 作業条件: 不良	単位	時間	単位数量	1	単価	
名称・規格		条件	単位	数量	単価	金額	摘要	
運転手(特殊)								
			人					
軽油								
			L	7. 2				
バックホウ(クローラ) [標準] 排ガス型(第2次) 山積0. 28m3								
			時間					
合計								
単価							円/時間	

1 次単価表

単価使用年月	2026. 09
歩掛適用年月	2026. 09
労務調整係数	1. 000-00000 0. 0 0

単 4号	不陸整形工	機械規格: BH 0. 45m3, 土質: 粘性土(補正率0. 65), 作業条件: 良好	単位	時間	単位数量	1	単価	
名称・規格		条件	単位	数量	単価	金額	摘要	
運転手(特殊)								
			人					
軽油								
			L	11				
バックホウ(クローラ) [標準] 排ガス型(第2次) 山積0. 45m3								
			時間					
諸雑費(まるめ)								
			式	1				
合計								
単価							円/時間	

1 次単価表

単価使用年月	2026. 09
歩掛適用年月	2026. 09
労務調整係数	1. 000-00000 0. 0 0

単 5号	発生土運搬工	運搬機械規格:DT 2t, 発生土片道運搬距離:0. 2km, 人口集中地区外	単位	m3	単位数量	1. 21	単価	
名称・規格		条件	単位	数量	単価	金額	摘要	
運転手(一般)								
			人					
軽油								
			L	4. 4				
ダンプトラック[オンロード・ディーゼル] 2t積級								
			時間					
損耗費 ダンプトラック 2t級 不良								
			時間					
合計								
単価							円/m3	

1 次単価表

単価使用年月	2026. 09
歩掛適用年月	2026. 09
労務調整係数	1. 000-00000 0. 0 0

単 6号	発生土運搬工	運搬機械規格:DT 4t, 発生土片道運搬距離:0. 2km, 人口集中地区外	単位	m3	単位数量	3. 09	単価	
名称・規格		条件	単位	数量	単価	金額	摘要	
運転手(一般)								
			人					
軽油								
			L	6. 8				
ダンプトラック[オンロード・ディーゼル] 4t積級								
			時間					
損耗費 ダンプトラック 4t級 良好								
			時間					
合計								
単価							円／m3	

1 次単価表

単価使用年月	2026. 09
歩掛適用年月	2026. 09
労務調整係数	1. 000-00000 0. 0 0

単 7号	発生土処理工	運搬機械規格:DT 10t	単位	m3	単位数量	1	単価	
名称・規格		条件	単位	数量	単価	金額	摘要	
積込(ルース)		土砂, 土量50, 000m3未満						
			m3	1				
土砂等運搬		標準, バックホウ山積0. 8m3 (平積0. 6m3), 土砂(岩塊・玉石混り土含む), 無し, 2 2. 5km以下						
			m3	1				
処分費(m3)		無					単 69号	
			m3	1				
合計								
単価							円/m3	

1 次単価表

単価使用年月	2026. 09
歩掛適用年月	2026. 09
労務調整係数	1. 000-00000 0. 0 0

単 8号	安定液作液工	機械規格: BH 0. 28m3, 土質: 粘性土, 地下水位: 約0. 8m, 掘削深度: 平均2. 0 8m	単位	m3	単位数量	1	単価	
名称・規格		条件	単位	数量	単価	金額	摘要	
土木一般世話役								
			人					
特殊作業員								
			人					
普通作業員								
			人					
運転手(特殊)								
			人					
用水料 51m3～500m3								
			m3	1				
プ ラスマット								
			t	0. 075				
合計								
単価							円／m3	

1 次単価表

単価使用年月	2026. 09
歩掛適用年月	2026. 09
労務調整係数	1. 000-00000 0. 0 0

単 9号	安定液作液工	機械規格: BH 0. 45m3, 土質: 粘性土, 地下水位: 約0. 8m, 掘削深度: 平均2. 2 5m	単位	m3	単位数量	1	単価	
名称・規格		条件	単位	数量	単価	金額	摘要	
土木一般世話役								
			人					
特殊作業員								
			人					
普通作業員								
			人					
運転手(特殊)								
			人					
用水料 51m3～500m3								
			m3	1				
プ ラスマット								
			t	0. 075				
諸雑費(まるめ)								
			式	1				
合計								
単価							円／m3	

1 次単価表

単価使用年月	2026. 09
歩掛適用年月	2026. 09
労務調整係数	1. 000-00000 0. 0 0

単 10号	安定液送液工	機械規格: BH 0. 28m3, 土質: 粘性土, 地下水位: 約0. 8m, 掘削深度: 平均2. 0 8m	単位	m3	単位数量	1	単価	
名称・規格		条件	単位	数量	単価	金額	摘要	
土木一般世話役								
			人					
普通作業員								
			人					
合計								
単価							円／m3	

1 次単価表

単価使用年月	2026. 09
歩掛適用年月	2026. 09
労務調整係数	1. 000-00000 0. 0 0

単 11号	安定液送液工	機械規格: BH 0. 45m3, 土質: 粘性土, 地下水位: 約0. 8m, 掘削深度: 平均2. 2 5m	単位	m3	単位数量	1	単価	
名称・規格		条件	単位	数量	単価	金額	摘要	
土木一般世話役								
			人					
普通作業員								
			人					
合計								
単価							円／m3	

1 次単価表

単価使用年月	2026. 09
歩掛適用年月	2026. 09
労務調整係数	1. 500-00000 0. 0 0

単 12号	夜間液面管理工		単位	日	単位数量	1	単価	
名称・規格		条件	単位	数量	単価	金額	摘要	
特殊作業員								
			人					
普通作業員								
			人					
諸雑費(まるめ)								
			式	1				
合計								
単価							円／日	

1 次単価表

単価使用年月	2026. 09
歩掛適用年月	2026. 09
労務調整係数	1. 500-00000 0. 0 0

単 13号	夜間液面管理工		単位	日	単位数量	1	単価	
名称・規格		条件	単位	数量	単価	金額	摘要	
特殊作業員								
			人					
普通作業員								
			人					
諸雑費(まるめ)								
			式	1				
合計								
単価							円／日	

1 次単価表

単価使用年月	2026. 09
歩掛適用年月	2026. 09
労務調整係数	1. 000-00000 0. 0 0

単 14号	函沈埋工	掘削機の入替え:有り,BOXの運搬等: 有り,土被り:1m以下,質量:2.0t超え 4.0t/個以下	単位	回	単位数量	1	単価	
名称・規格		条件	単位	数量	単価	金額	摘要	
土木一般世話役								
			人					
特殊作業員								
			人					
普通作業員								
			人					
とび工								
			人					
ラフテレンクレーン[油圧伸縮ジブ型] 20t吊								
			日					
諸雑費(率+まるめ)								
			式	1				
合計								
単価							円/回	

1 次単価表

単価使用年月	2026. 09
歩掛適用年月	2026. 09
労務調整係数	1. 000-00000 0. 0 0

単 15号	函沈埋工	掘削機の入替え:有り,BOXの運搬等: 有り,土被り:1m以下,質量:4.0t超え 6.0t/個以下	単位	回	単位数量	1	単価	
名称・規格		条件	単位	数量	単価	金額	摘要	
土木一般世話役								
			人					
特殊作業員								
			人					
普通作業員								
			人					
とび工								
			人					
ラフテレンクレーン[油圧伸縮ジブ型] 25t吊								
			日					
諸雑費(率+まるめ)								
			式	1				
合計								
単価							円/回	

1 次単価表

単価使用年月	2026. 09
歩掛適用年月	2026. 09
労務調整係数	1. 000-00000 0. 0 0

単 16号	隔壁鉄板取付け取外し工	型式:分割式,土被り:0.5m以下,内断面積:3.0㎡以下	単位	箇所	単位数量	1	単価	
名称・規格		条件	単位	数量	単価	金額	摘要	
土木一般世話役								
			人					
特殊作業員								
			人					
普通作業員								
			人					
ラフテレンクレーン[油圧伸縮ジブ型] 25t吊								
			日					
諸雑費(まるめ)								
			式	1				
合計								
単価							円/箇所	

1 次単価表

単価使用年月	2026. 09
歩掛適用年月	2026. 09
労務調整係数	1. 000-00000 0. 0 0

単 17号	隔壁鉄板取付け取外し工	型式:分割式,土被り:0.5m超え3m以下,内断面積:3.0㎡以下	単位	箇所	単位数量	1	単価	
名称・規格		条件	単位	数量	単価	金額	摘要	
土木一般世話役								
			人					
特殊作業員								
			人					
普通作業員								
			人					
ラフテレンクレーン[油圧伸縮ジブ型] 25t吊								
			日					
諸雑費(まるめ)								
			式	1				
合計								
単価							円/箇所	

1 次単価表

単価使用年月	2026. 09
歩掛適用年月	2026. 09
労務調整係数	1. 000-00000 0. 0 0

単 18号	仕切板設置撤去工	土被り:0. 5m以下, 内空高:1. 25m以下	単位	回	単位数量	1	単価	
名称・規格		条件	単位	数量	単価	金額	摘要	
土木一般世話役								
			人					
特殊作業員								
			人					
普通作業員								
			人					
とび工								
			人					
ラフテレンクレーン[油圧伸縮ジブ型] 25t吊								
			日					
合計								
単価							円/回	

1 次単価表

単価使用年月	2026. 09
歩掛適用年月	2026. 09
労務調整係数	1. 000-00000 0. 0 0

単 19号	仕切板設置撤去工	土被り:0. 5m超え3. 0m以下, 内空高:1. 25m以下	単位	回	単位数量	1	単価	
名称・規格		条件	単位	数量	単価	金額	摘要	
土木一般世話役								
			人					
特殊作業員								
			人					
普通作業員								
			人					
とび工								
			人					
ラフテレンクレーン[油圧伸縮ジブ型] 25t吊								
			日					
諸雑費(まるめ)								
			式	1				
合計								
単価							円/回	

1 次単価表

単価使用年月	2026. 09
歩掛適用年月	2026. 09
労務調整係数	1. 000-00000 0. 0 0

単 20号	安定液固化工	土質:粘性土	単位	m3	単位数量	100	単価	
名称・規格		条件	単位	数量	単価	金額	摘要	
土木一般世話役								
			人					
特殊作業員								
			人					
普通作業員								
			人					
セメント(高炉B) バール								
			t	20				
用水料 51m3～500m3								
			m3	13. 4				
急硬剤								
			ℓ	1, 000				
諸雑費(率+まるめ)								
			式	1				
合計								
単価							円／m3	

1 次単価表

単価使用年月	2026. 09
歩掛適用年月	2026. 09
労務調整係数	1. 000-00000 0. 0 0

単 21号	吊金具撤去工	平均土被り:3. 0m以下	単位	箇所	単位数量	10	単価	
名称・規格		条件	単位	数量	単価	金額	摘要	
普通作業員								
			人					
合計								
単価							円／箇所	

1 次単価表

単価使用年月	2026. 09
歩掛適用年月	2026. 09
労務調整係数	1. 000-00000 0. 0 0

単 22号	すき取り工	機械規格: BH 0. 28m3	単位	m3	単位数量	1	単価	
名 称 ・ 規 格		条 件	単位	数量	単価	金額	摘 要	
床掘り		土砂, 上記以外(小規模), 全ての費用						
			m3	1				
発生土運搬工 運搬機械規格: DT 2t							単 71号	
			m3	1				
発生土処理工 運搬機械規格: DT 10t							単 72号	
			m3	1				
合 計								
単 価							円／m3	

1 次単価表

単価使用年月	2026. 09
歩掛適用年月	2026. 09
労務調整係数	1. 000-00000 0. 0 0

単 23号	すき取り工	機械規格: BH 0. 45m3	単位	m3	単位数量	1	単価	
名称・規格		条件	単位	数量	単価	金額	摘要	
床掘り		土砂, 平均施工幅1m以上2m未満, 無し, 無し						
			m3	1				
発生土運搬工 運搬機械規格: DT 4t							単 73号	
			m3	1				
発生土処理工 運搬機械規格: DT 10t							単 72号	
			m3	1				
合計								
単価							円／m3	

1 次単価表

単価使用年月	2026. 09
歩掛適用年月	2026. 09
労務調整係数	1. 000-00000 0. 0 0

単 24号	函内清掃工	内断面積:3. 0㎡以下	単位	m	単位数量	10	単価	
名称・規格		条件	単位	数量	単価	金額	摘要	
土木一般世話役								
			人					
特殊作業員								
			人					
普通作業員								
			人					
高圧洗浄機[工事用・モータ駆動] 30. 1L/min4. 9MPa								
			日					
諸雑費(まるめ)								
			式	1				
合計								
単価							円/m	

1 次単価表

単価使用年月	2026. 09
歩掛適用年月	2026. 09
労務調整係数	1. 000-00000 0. 0 0

単 25号	発電機運転		単位	日	単位数量	1	単価	
名称・規格		条件	単位	数量	単価	金額	摘要	
発動発電機[ディーゼルエンジン駆動] 150kVA								
			日					
軽油								
			L	1				
合計								
単価							円／日	

1 次単価表

単価使用年月	2026. 09
歩掛適用年月	2026. 09
労務調整係数	1. 000-00000 0. 0 0

単 26号	プラント組立解体	解体のみ	単位	箇所	単位数量	1	単価	
名称・規格		条件	単位	数量	単価	金額	摘要	
土木一般世話役								
			人					
普通作業員								
			人					
とび工								
			人					
電工								
			人					
溶接工								
			人					
ラフテレーンクレーン[油圧伸縮ｼﾌﾞ型] 20t吊								
			日					
エンジンウエルダ 溶接電流 230～250A								
			日					
諸雑費(率+まるめ)								
			式	1				
安定液処分工							単 76号	
			m3	46				
合計								
単価							円/箇所	

1 次単価表

単価使用年月	2026. 09
歩掛適用年月	2026. 09
労務調整係数	1. 000-00000 0. 0 0

単 27号	配管設置撤去	管種:高圧ホース 撤去のみ	単位	m	単位数量	100	単価	
名称・規格		条件	単位	数量	単価	金額	摘要	
土木一般世話役								
			人					
普通作業員								
			人					
配管工								
			人					
合計								
単価							円/m	

1 次単価表

単価使用年月	2026. 09
歩掛適用年月	2026. 09
労務調整係数	1. 000-00000 0. 0 0

単 28号	管路掘削		単位	m3	単位数量	1	単価	
名称・規格		条件	単位	数量	単価	金額	摘要	
機械掘削工(ﾊﾞｯｸﾎﾟ)		排対(2次)山積0. 28m3(平0. 2m3)					単 81号	
			m3	1				
合計							円／m3	
単価								

1 次単価表

単価使用年月	2026. 09
歩掛適用年月	2026. 09
労務調整係数	1. 000-00000 0. 0 0

単 29号	管路埋戻		単位	m3	単位数量	1	単価	
名称・規格		条件	単位	数量	単価	金額	摘要	
機械投入埋戻工(ﾊﾞｯｸﾎﾟ)		排対(2次)山積0. 28m3(平0. 2m3), 100 m3/100m3					単 82号	
			m3	1				
土材料								
			m3	1				
合計							円／m3	
単価								

1 次単価表

単価使用年月	2026. 09
歩掛適用年月	2026. 09
労務調整係数	1. 000-00000 0. 0 0

単 30号	発生土処理		単位	m3	単位数量	1	単価	
名称・規格		条件	単位	数量	単価	金額	摘要	
発生土運搬工(4t積級・2t積級) 機械積込み		ダンプトラック 2t積級, 0. 2km, DID区間なし, 排対(2次)山積0. 28m3(平0. 2m3), 良好					単 83号	
			m3	1				
積込(ルース)		土砂, 土量50, 000m3未満						
			m3	1				
土砂等運搬		標準, バックホウ山積0. 8m3(平積0. 6m3), 土砂(岩塊・玉石混り土含む), 無し, 22. 5km以下						
			m3	1				
整地		残土受入れ地での処理						
			m3	1				
処分費(m3)		無					単 69号	
			m3	1				
合計								
単価							円/m3	

1 次単価表

単価使用年月	2026. 09
歩掛適用年月	2026. 09
労務調整係数	1. 000-00000 0. 0 0

単 31号	リブ付硬質塩化ビニル管	規格:PRP管, 管径: φ 150, 支給の有無:無	単位	m	単位数量	1	単価	
名称・規格		条件	単位	数量	単価	金額	摘要	
リブ付硬質塩化ビニル管設置工 (市場単価)		呼び径 150mm, 20m以上, 無, 無					単 84号	
			m	1				
合計								
単価							円／m	

1 次単価表

単価使用年月	2026. 09
歩掛適用年月	2026. 09
労務調整係数	1. 000-00000 0. 0 0

単 32号	埋設表示シート	W=150, タブ付	単位	m	単位数量	1	単価	
名称・規格		条件	単位	数量	単価	金額	摘要	
埋設表示シート (W=150) 2倍								
			m	1				
合計								
単価							円／m	

1 次単価表

単価使用年月	2026. 09
歩掛適用年月	2026. 09
労務調整係数	1. 000-00000 0. 0 0

単 33号	砕石基礎	規格:再生砕石RC-40	単位	m3	単位数量	1	単価	
名称・規格		条件	単位	数量	単価	金額	摘要	
砕石基礎設置工(機械施工) (市場単価)		10m3以上, 無, 無					単 85号	
			m3	1				
再生クラッシャーラン RC-40								
			m3	1				
合計								
単価							円／m3	

1 次単価表

単価使用年月	2026. 09
歩掛適用年月	2026. 09
労務調整係数	1. 000-00000 0. 0 0

単 34号	たて込み簡易土留	掘削深:2. 0m以下	単位	m	単位数量	1	単価	
名称・規格		条件	単位	数量	単価	金額	摘要	
建込工 (たて込み簡易土留)		掘削深2. 0m以下					単 86号	
			m	1				
引抜工 (たて込み簡易土留)		掘削深2. 0m以下, 標準(1. 0)					単 87号	
			m	1				
合計								
単価							円／m	

1 次単価表

単価使用年月	2026. 09
歩掛適用年月	2026. 09
労務調整係数	1. 000-00000 0. 0 0

単 35号	管路掘削		単位	m3	単位数量	1	単価	
名称・規格		条件	単位	数量	単価	金額	摘要	
機械掘削工(小型バックホ)		排対(2次)山積0. 13m3(平0. 1m3)					単 90号	
			m3	1				
合計							円／m3	
単価								

1 次単価表

単価使用年月	2026. 09
歩掛適用年月	2026. 09
労務調整係数	1. 000-00000 0. 0 0

単 36号	管路埋戻	購入土	単位	m3	単位数量	1	単価	
名称・規格		条件	単位	数量	単価	金額	摘要	
機械投入埋戻工(小型バックホ)		排対(2次)山積0. 13m3(平0. 1m3), 100 m3/100m3					単 91号	
			m3	1				
土材料								
			m3	1				
合計							円／m3	
単価								

1 次単価表

単価使用年月	2026. 09
歩掛適用年月	2026. 09
労務調整係数	1. 000-00000 0. 0 0

単 37号	管路埋戻	転用土	単位	m3	単位数量	1	単価	
名称・規格		条件	単位	数量	単価	金額	摘要	
機械投入埋戻工(小型バックホ)		排対(2次)山積0. 13m3(平0. 1m3), 100 m3/100m3					単 92号	
			m3	1				
合計								
単価							円／m3	

1 次単価表

単価使用年月	2026. 09
歩掛適用年月	2026. 09
労務調整係数	1. 000-00000 0. 0 0

単 38号	発生土処理		単位	m3	単位数量	1	単価	
名称・規格		条件	単位	数量	単価	金額	摘要	
発生土運搬工(4t積級・2t積級) 機械積込み		ダンプトラック 2t積級, 0. 2km, DID区間なし, 小型(2次)山積0. 13m3(平0. 1m3), 良好	m3	1			単 93号	
積込(ルース)		土砂, 土量50, 000m3未満	m3	1				
土砂等運搬		標準, バックホウ山積0. 8m3(平積0. 6m3), 土砂(岩塊・玉石混り土含む), 無し, 2. 5km以下	m3	1				
整地		残土受入れ地での処理	m3	1				
処分費(m3)		無	m3	1			単 69号	
合計								
単価							円/m3	

1 次単価表

単価使用年月	2026. 09
歩掛適用年月	2026. 09
労務調整係数	1. 000-00000 0. 0 0

単 39号	ます(防護蓋)	ます材質:塩化ビニル, 規格: φ 200, 蓋規格:防護蓋 (T-14)	単位	箇所	単位数量	1	単価	
名称・規格		条件	単位	数量	単価	金額	摘要	
ます設置工(塩化ビニル製) (市場単価)		ます径 200mm, 5箇所未満, 無, 無, 有					単 94号	
			箇所	1				
鋳鉄製防護蓋 φ 200, T-14 大崎市市章入り								
			組	1				
合計								
単価							円/箇所	

1 次単価表

単価使用年月	2026. 09
歩掛適用年月	2026. 09
労務調整係数	1. 000-00000 0. 0 0

単 40号	取付管	取付管材質:硬質塩化ビニル, 規格:VU管, 管径: φ 100	単位	箇所	単位数量	1	単価	
名称・規格		条件	単位	数量	単価	金額	摘要	
取付管布設および支管取付工 (市場単価)		管径 100mm, 5箇所未満, 無, 無, 無, 有, 無					単 95号	
			箇所	1				
合計								
単価							円/箇所	

1 次単価表

単価使用年月	2026. 09
歩掛適用年月	2026. 09
労務調整係数	1. 000-00000 0. 0 0

単 41号	小型マンホール		単位	箇所	単位数量	1	単価	
名称・規格		条件	単位	数量	単価	金額	摘要	
小型マンホール工(塩化ビニル製) (市場単価)		径300mm 起点中間形式、深2.0m以下 本管径150・200mm, 5箇所未満, 無, 無, 有					単 97号	
			箇所	1				
鋳鉄製防護蓋 φ 300、T-14 大崎市市章入り								
			枚	1				
合計								
単価							円／箇所	

1 次単価表

単価使用年月	2026. 09
歩掛適用年月	2026. 09
労務調整係数	1. 000-00000 0. 0 0

単 42号	構造物とりこわし	殻種別:コンクリート殻（鉄筋）	単位	m3	単位数量	1	単価	
名称・規格		条件	単位	数量	単価	金額	摘要	
構造物とりこわし		鉄筋構造物, 機械施工, 無し, 無し, 必要					単 79号	
			m3	1				
合計								
単価							円／m3	

1 次単価表

単価使用年月	2026. 09
歩掛適用年月	2026. 09
労務調整係数	1. 000-00000 0. 0 0

単 43号	殻運搬	殻種別:コンクリート殻（鉄筋）	単位	m3	単位数量	1	単価	
名称・規格		条件	単位	数量	単価	金額	摘要	
殻運搬		コンクリート(鉄筋)構造物とりこわし,機械積込,無し,18.5km以下,全ての費用	m3	1				
合計								
単価							円／m3	

1 次単価表

単価使用年月	2026. 09
歩掛適用年月	2026. 09
労務調整係数	1. 000-00000 0. 0 0

単 44号	殻処分	殻種別:コンクリート殻（鉄筋）	単位	t	単位数量	1	単価	
名称・規格		条件	単位	数量	単価	金額	摘要	
処分費(t)		無	t	1			単 80号	
合計								
単価							円／t	

1 次単価表

単価使用年月	2026. 09
歩掛適用年月	2026. 09
労務調整係数	1. 000-00000 0. 0 0

単 45号	舗装版切断	舗装版種別:アスファルト舗装版	単位	m	単位数量	1	単価	
名称・規格		条件	単位	数量	単価	金額	摘要	
舗装版切断		アスファルト舗装版, 15cm以下, 全ての費用						
			m	1				
合計								
単価							円／m	

1 次単価表

単価使用年月	2026. 09
歩掛適用年月	2026. 09
労務調整係数	1. 000-00000 0. 0 0

単 46号	舗装版破碎	舗装版種別:アスファルト舗装版	単位	m2	単位数量	1	単価	
名称・規格		条件	単位	数量	単価	金額	摘要	
舗装版破碎		アスファルト舗装版, 無し, 必要, 15cm以下, 有り, 全ての費用						
			m2	1				
合計								
単価							円／m2	

1 次単価表

1 次単価表						単価使用年月		2026. 09	
						歩掛適用年月		2026. 09	
						労務調整係数		1. 000-00000 0. 0 0	
単 47号	殻運搬	殻種別:アスファルト殻	単位	m3	単位数量	1	単価		
名 称 ・ 規 格		条 件	単位	数量	単価	金額	摘 要		
殻運搬		舗装版破碎, 機械(対策不要厚15cm超) 又は必要, 無し, 19. 5km以下, 全ての 費用							
			m3	1					
合 計									
単 価							円／m3		

1 次単価表

1 次単価表						単価使用年月		2026. 09	
						歩掛適用年月		2026. 09	
						労務調整係数		1. 000-00000 0. 0 0	
単 48号	殻処分	殻種別:アスファルト殻	単位	t	単位数量	1	単価		
名 称 ・ 規 格		条 件	単位	数量	単価	金額	摘 要		
処分費(t)		無					単 77号		
			t	1					
合 計									
単 価							円／t		

1 次単価表

単価使用年月	2026. 09
歩掛適用年月	2026. 09
労務調整係数	1. 000-00000 0. 0 0

単 49号	表層(車・路)	材料種類:各種(2. 30以上2. 40t/m3未満), 材料規格:再生密粒度As20, 舗装厚:50mm	単位	m2	単位数量	1	単価	
名称・規格		条件	単位	数量	単価	金額	摘要	
表層(車道・路肩部)		1. 4m以上3. 0m以下, 50mm, 各種(2. 30以上2. 40t/m3未満), タックコート PK-4, 全ての費用	m2	1				
合計								
単価							円/m2	

1 次単価表

単価使用年月	2026. 09
歩掛適用年月	2026. 09
労務調整係数	1. 000-00000 0. 0 0

単 50号	表層(車・路)	材料種類:各種(2. 30以上2. 40t/m3未満), 材料規格:再生As安定処理, 舗装厚:50mm	単位	m2	単位数量	1	単価	
名称・規格		条件	単位	数量	単価	金額	摘要	
表層(車道・路肩部)		1. 4m以上3. 0m以下, 50mm, 各種(2. 30以上2. 40t/m3未満), プライムコート PK-3, 全ての費用	m2	1				
合計								
単価							円/m2	

1 次単価表

単価使用年月	2026. 09
歩掛適用年月	2026. 09
労務調整係数	1. 000-00000 0. 0 0

単 51号	表層(歩道部)	材料種類:各種(2. 30以上2. 40t/m3未満), 材料規格:再生細粒度As13, 舗装厚:50mm	単位	m2	単位数量	1	単価	
名称・規格		条件	単位	数量	単価	金額	摘要	
表層(歩道部)		1. 4m未満(仕上厚50mm以下), 30mm, 各種(2. 30以上2. 40t/m3未満), フライムコート PK-3, 全ての費用	m2	1				
合計								
単価							円/m2	

1 次単価表

単価使用年月	2026. 09
歩掛適用年月	2026. 09
労務調整係数	1. 000-00000 0. 0 0

単 52号	上層路盤(車・路)	路盤材種類:路盤材(瀝青安定処理材各種), 路盤材規格:再生As安定処理, 仕上り厚:60mm	単位	m2	単位数量	1	単価	
名称・規格		条件	単位	数量	単価	金額	摘要	
上層路盤(車道・路肩部)		路盤材(瀝青安定処理材各種), 1. 4m以上3. 0m以下, 60mm, フライムコート PK-3, 全ての費用	m2	1				
合計								
単価							円/m2	

1 次単価表

単価使用年月	2026. 09
歩掛適用年月	2026. 09
労務調整係数	1. 000-00000 0. 0 0

単 53号	下層路盤(車・路)	路盤材種類:再生クラッシュラン RC-40, 仕上り厚:370mm	単位	m2	単位数量	1	単価	
名称・規格		条件	単位	数量	単価	金額	摘要	
下層路盤(車道・路肩部)		370mm, 2層施工, 再生クラッシュラン RC-40, 全ての費用	m2	1				
合計								
単価							円／m2	

1 次単価表

単価使用年月	2026. 09
歩掛適用年月	2026. 09
労務調整係数	1. 000-00000 0. 0 0

単 54号	下層路盤(車・路)	路盤材種類:再生クラッシュラン RC-40, 仕上り厚:250mm	単位	m2	単位数量	1	単価	
名称・規格		条件	単位	数量	単価	金額	摘要	
下層路盤(車道・路肩部)		250mm, 2層施工, 再生クラッシュラン RC-40, 全ての費用	m2	1				
合計								
単価							円／m2	

1 次単価表

単価使用年月	2026. 09
歩掛適用年月	2026. 09
労務調整係数	1. 000-00000 0. 0 0

単 55号	下層路盤(歩道部)	路盤材種類:再生クラッシュラン RC-40, 仕上り厚:100mm	単位	m2	単位数量	1	単価	
名称・規格		条件	単位	数量	単価	金額	摘要	
下層路盤(歩道部)		100mm, 1層施工, 再生クラッシュラン RC-40, 全ての費用	m2	1				
合計								
単価							円/m2	

1 次単価表

単価使用年月	2026. 09
歩掛適用年月	2026. 09
労務調整係数	1. 000-00000 0. 0 0

単 56号	基面整正		単位	m2	単位数量	1	単価	
名称・規格		条件	単位	数量	単価	金額	摘要	
基面整正			m2	1				
合計								
単価							円/m2	

1 次単価表

1 次単価表						単価使用年月		2026. 09	
						歩掛適用年月		2026. 09	
						労務調整係数		1. 000-00000 0. 0 0	
単 57号	床掘り	機械規格: BH 0. 28m3		単位	m3	単位数量	1	単価	
名 称 ・ 規 格		条 件		単位	数量	単価	金額	摘 要	
床掘り		土砂, 上記以外 (小規模), 全ての費用							
				m3	1				
合 計									
単 価								円／m3	

1 次単価表

1 次単価表						単価使用年月		2026. 09	
						歩掛適用年月		2026. 09	
						労務調整係数		1. 000-00000 0. 0 0	
単 58号	床掘り	機械規格: BH 0. 45m3	単位	m3	単位数量	1	単価		
名 称 ・ 規 格		条 件	単位	数量	単価	金額	摘 要		
床掘り		土砂, 平均施工幅1m以上2m未満, 無し, 無し							
			m3	1					
合 計									
単 価							円／m3		

1 次単価表

単価使用年月	2026. 09
歩掛適用年月	2026. 09
労務調整係数	1. 000-00000 0. 0 0

単 59号	埋戻し	機械規格: BH 0. 28m3	単位	m3	単位数量	1	単価	
名称・規格		条件	単位	数量	単価	金額	摘要	
埋戻し		上記以外(小規模), 土砂, 全ての費用						
			m3	1				
合計								
単価							円／m3	

1 次単価表

単価使用年月	2026. 09
歩掛適用年月	2026. 09
労務調整係数	1. 000-00000 0. 0 0

単 60号	埋戻し	機械規格: BH 0. 45m3	単位	m3	単位数量	1	単価	
名称・規格		条件	単位	数量	単価	金額	摘要	
埋戻し		最大埋戻幅1m未満						
			m3	1				
合計								
単価							円／m3	

1 次単価表

単価使用年月	2026. 09
歩掛適用年月	2026. 09
労務調整係数	1. 000-00000 0. 0 0

単 61号	土材料		単位	m3	単位数量	1	単価	
名称・規格		条件	単位	数量	単価	金額	摘要	
土材料			m3	1				
合計								
単価							円／m3	

1 次単価表

単価使用年月	2026. 09
歩掛適用年月	2026. 09
労務調整係数	1. 000-00000 0. 0 0

単 62号	自由勾配側溝	自由勾配側溝の規格:400×500×200 0	単位	m	単位数量	1	単価	
名称・規格		条件	単位	数量	単価	金額	摘要	
自由勾配側溝		無し,L=2000mm 1000kg/個以下, 無し, 生コンクリート(各種), 0. 31m3/10m, 有り, 再生クラッシュヤン 40～0, 0. 62m3/10m, 生コ	m	1			単 99号	
合計								
単価							円／m	

1 次単価表

単価使用年月	2026. 09
歩掛適用年月	2026. 09
労務調整係数	1. 000-00000 0. 0 0

単 63号	蓋版	蓋規格:400用	単位	枚	単位数量	1	単価	
名称・規格		条件	単位	数量	単価	金額	摘要	
蓋版		据付け, 無し, 蓋版(各種), 40を超え170kg/枚以下, 無し, 無し	枚	1			単 100号	
合計								
単価							円/枚	

1 次単価表

単価使用年月	2026. 09
歩掛適用年月	2026. 09
労務調整係数	1. 000-00000 0. 0 0

単 64号	U型側溝	U型側溝の種類:鉄筋コンクリートU型 JIS A 5372, U型側溝の規格:300B 300×300×600	単位	m	単位数量	1	単価	
名称・規格		条件	単位	数量	単価	金額	摘要	
U型側溝		据付け, 無し, 無し, 鉄筋コンクリートU型 JIS A 5372, 300B 300×300×600, 無し, 無し, 有り, 再生クラッシュラン 40〜0, 0	m	1			単 101号	
合計								
単価							円/m	

1 次単価表

単価使用年月	2026. 09
歩掛適用年月	2026. 09
労務調整係数	1. 000-00000 0. 0 0

単 65号	ヒューム管	管径:600mm	単位	m	単位数量	1	単価	
名称・規格		条件	単位	数量	単価	金額	摘要	
ヒューム管(B形管)		据付, 600mm, 180° 巻き, 有り, 外圧管 2種, 18-8-40-60%, 全ての費用						
			m	1				
合計								
単価							円／m	

1 次単価表

単価使用年月	2026. 09
歩掛適用年月	2026. 09
労務調整係数	1. 000-00000 0. 0 0

単 66号	交通誘導警備員		単位	人日	単位数量	1	単価	
名称・規格		条件	単位	数量	単価	金額	摘要	
交通誘導警備員B							単 102号	
			人日					
合計								
単価							円／人日	

1 次単価表

単価使用年月	2026. 09
歩掛適用年月	2026. 09
労務調整係数	1. 000-00000 0. 0 0

単 67号	仮設材運搬費	たて込み簡易土留	単位	t	単位数量	1	単価	
名称・規格		条件	単位	数量	単価	金額	摘要	
仮設材等の運搬 (鋼矢板、H形鋼、覆工板、敷鉄板等)		北海道・東北・北陸・中・四国・九州, 45 . 4km, 12m以内, 各種(実数入力), 0, 無					単 103号	
			t	1				
仮設材等の運搬 (鋼矢板、H形鋼、覆工板、敷鉄板等)		北海道・東北・北陸・中・四国・九州, 45 . 4km, 12m以内, 各種(実数入力), 0, 無					単 103号	
			t	1				
仮設材等の積込み取卸し費		積込み、取卸し(往復分)					単 104号	
			t	1				
合計								
単価							円/t	

1 次単価表

単価使用年月	2026. 09
歩掛適用年月	2026. 09
労務調整係数	1. 000-00000 0. 0 0

単 68号	仮設材運搬費	敷鉄板	単位	t	単位数量	1	単価	
名称・規格		条件	単位	数量	単価	金額	摘要	
仮設材等の運搬 (鋼矢板、H形鋼、覆工板、敷鉄板等)		北海道・東北・北陸・中・四国・九州, 45 . 4km, 12m以内, 各種(実数入力), 0, 無					単 103号	
			t	1				
仮設材等の積込み取卸し費		積込み、取卸し(片道分)					単 105号	
			t	1				
合計								
単価							円／t	

2 次単価表

単価使用年月	2026. 09
歩掛適用年月	2026. 09
労務調整係数	1. 000-00000 0. 0 0

単 69号	処分費 (m3)	無	単位	m3	単位数量	100	単価	
名称・規格		条件	単位	数量	単価	金額	摘要	
処分費 処分費 (土砂)								
			m3	100				
合計								
単価							円／m3	

2 次単価表

単価使用年月	2026. 09
歩掛適用年月	2026. 09
労務調整係数	1. 000-00000 0. 0 0

単 70号	組立マンホール設置工 (市場単価)	0号 (750mm)・楕円 2m以下, 4箇所未満 , 無, 無	単位	箇所	単位数量	1	単価	
名称・規格		条件	単位	数量	単価	金額	摘要	
組立マンホール設置工 0号 (750mm) or 楕円 2m以下								
			箇所	1				
諸雑費 (まるめ)								
			式	1				
合計								
単価							円／箇所	

2 次単価表

単価使用年月	2026. 09
歩掛適用年月	2026. 09
労務調整係数	1. 000-00000 0. 0 0

単 71号	発生土運搬工 運搬機械規格:DT 2t		単位	m3	単位数量	1. 21	単価	
名称・規格		条件	単位	数量	単価	金額	摘要	
運転手(一般)								
			人					
軽油								
			L	4. 4				
ダンプトラック[オンロード・ディーゼル] 2t積級								
			時間					
損耗費 ダンプトラック 2t級 不良								
			時間					
合計								
単価							円／m3	

2 次単価表

単価使用年月	2026. 09
歩掛適用年月	2026. 09
労務調整係数	1. 000-00000 0. 0 0

単 72号	発生土処理工 運搬機械規格:DT 10t		単位	m3	単位数量	1	単価	
名称・規格		条件	単位	数量	単価	金額	摘要	
積込(ルース)		土砂, 土量50, 000m3未満						
			m3	1				
土砂等運搬		標準, バックホウ山積0. 8m3(平積0. 6m3), 土砂(岩塊・玉石混り土含む), 無し, 2 2. 5km以下						
			m3	1				
処分費(m3)		無					単 69号	
			m3	1				
合計								
単価							円/m3	

2 次単価表

単価使用年月	2026. 09
歩掛適用年月	2026. 09
労務調整係数	1. 000-00000 0. 0 0

単 73号	発生土運搬工 運搬機械規格:DT 4t		単位	m3	単位数量	3. 09	単価	
名称・規格		条件	単位	数量	単価	金額	摘要	
運転手(一般)								
			人					
軽油								
			L	6. 8				
ダンプトラック[オンロード・ディーゼル] 4t積級								
			時間					
損耗費 ダンプトラック 4t級 良好								
			時間					
合計								
単価							円／m3	

2 次単価表

単価使用年月	2026. 09
歩掛適用年月	2026. 09
労務調整係数	1. 000-00000 0. 0 0

単 74号	敷鉄板設置・撤去	撤去	単位	m2	単位数量	100	単価	
名称・規格		条件	単位	数量	単価	金額	摘要	
土木一般世話役								
			人					
とび工								
			人					
普通作業員								
			人					
ハックホリ(クローラ型)運転							単 109号	
			日					
諸雑費(率+まるめ)								
			式	1				
合計								
単価							円/m2	

2 次単価表

単価使用年月	2026. 09
歩掛適用年月	2026. 09
労務調整係数	1. 000-00000 0. 0 0

単 75号	敷鉄板賃料	22×1, 524×3, 048 (mm), 無, 87日, 無, 有	単位	枚	単位数量	1	単価	
名称・規格		条件	単位	数量	単価	金額	摘要	
敷き鉄板賃料 22×1524×3048mm		供用日数:87日						
			枚	1				
整備費(敷鉄板) 22×1524×3048mm								
			枚	1				
合計								
単価							円／枚	

2 次単価表

単価使用年月	2026. 09
歩掛適用年月	2026. 09
労務調整係数	1. 000-00000 0. 0 0

単 76号	安定液処分工		単位	m3	単位数量	1	単価	
名称・規格		条件	単位	数量	単価	金額	摘要	
側溝清掃車運搬		22. 0km以下					単 110号	
			m3	1				
処分費 (m3)		無					単 111号	
			m3	1				
合計								
単価							円／m3	

2 次単価表

単価使用年月	2026. 09
歩掛適用年月	2026. 09
労務調整係数	1. 000-00000 0. 0 0

単 77号	処分費(t)	無	単位	t	単位数量	100	単価	
名称・規格		条件	単位	数量	単価	金額	摘要	
処分費 処分費(As)								
			t	100				
合計								
単価							円/t	

2 次単価表

単価使用年月	2026. 09
歩掛適用年月	2026. 09
労務調整係数	1. 000-00000 0. 0 0

単 78号	発生土処理工 運搬機械規格:DT 10t		単位	m3	単位数量	1	単価	
名称・規格		条件	単位	数量	単価	金額	摘要	
積込(ルース)		土砂, 土量50, 000m3未満						
			m3	1				
土砂等運搬		標準, バックホウ山積0. 8m3(平積0. 6m3), 土砂(岩塊・玉石混り土含む), 無し, 2 2. 5km以下						
			m3	1				
処分費(m3)		無					単 69号	
			m3	1				
合計								
単価							円/m3	

2 次単価表

						単価使用年月	2026. 09	
						歩掛適用年月	2026. 09	
						労務調整係数	1. 000-00000 0. 0 0	
単 79号	構造物とりこわし	鉄筋構造物, 機械施工, 無し, 無し, 必要	単位	m3	単位数量	1	単価	
名称・規格		条件	単位	数量	単価	金額	摘要	
鉄筋構造物 昼間 機械施工 制約無								
			m3	1				
諸雑費(まるめ)								
			式	1				
合計								
単価							円／m3	

2 次単価表

						単価使用年月	2026. 09	
						歩掛適用年月	2026. 09	
						労務調整係数	1. 000-00000 0. 0 0	
単 80号	処分費(t)	無	単位	t	単位数量	100	単価	
名称・規格		条件	単位	数量	単価	金額	摘要	
処分費 処分費(Co・有筋)								
			t	100				
合計								
単価							円／t	

2 次単価表

単価使用年月	2026. 09
歩掛適用年月	2026. 09
労務調整係数	1. 000-00000 0. 0 0

単 81号	機械掘削工(ハックホ)	排対(2次)山積0. 28m3(平0. 2m3)	単位	m3	単位数量	100	単価	
名称・規格		条件	単位	数量	単価	金額	摘要	
土木一般世話役								
			人					
普通作業員								
			人					
ハックホ[クローラ]排対(2次)							単 112号	
山積0. 28m3(平積0. 2m3)			時間					
諸雑費(まるめ)								
			式	1				
合計								
単価							円／m3	

2 次単価表

単価使用年月	2026. 09
歩掛適用年月	2026. 09
労務調整係数	1. 000-00000 0. 0 0

単 82号	機械投入埋戻工(ハックホ)	排対(2次)山積0. 28m3(平0. 2m3), 100 m3/100m3	単位	m3	単位数量	100	単価	
名称・規格		条件	単位	数量	単価	金額	摘要	
土木一般世話役								
			人					
普通作業員								
			人					
ハックホ[クロー]排対(2次) 山積0. 28m3(平積0. 2m3)							単 112号	
			時間					
クハ 締固め		全ての費用						
			m3	100				
諸雑費(まるめ)								
			式	1				
合計								
単価							円/m3	

2 次単価表

						単価使用年月	2026. 09	
						歩掛適用年月	2026. 09	
						労務調整係数	1. 000-00000 0. 0 0	
単 83号	発生土運搬工(4t積級・2t積級) 機械積込み	ダンプトラック 2t積級, 0. 2km, DID区間なし, 排対(2次)山積0. 28m3(平0. 2m3), 良好	単位	m3	単位数量	10	単価	
名称・規格		条件	単位	数量	単価	金額	摘要	
ダンプトラック[オンロード・ディーゼル] 2t積級		良好					単 113号	
			日					
合計								
単価							円／m3	

2 次単価表

						単価使用年月	2026. 09	
						歩掛適用年月	2026. 09	
						労務調整係数	1. 000-00000 0. 0 0	
単 84号	リブ付硬質塩ビ管設置工 (市場単価)	呼び径 150mm, 20m以上, 無, 無	単位	m	単位数量	1	単価	
名称・規格		条件	単位	数量	単価	金額	摘要	
リブ付硬質塩ビ管設置工(材工共) 呼び径150mm								
			m	1				
合計								
単価							円／m	

2 次単価表

単価使用年月	2026. 09
歩掛適用年月	2026. 09
労務調整係数	1. 000-00000 0. 0 0

単 85号	碎石基礎設置工(機械施工) (市場単価)	10m3以上, 無, 無	単位	m3	単位数量	1	単価	
名称・規格		条件	単位	数量	単価	金額	摘要	
碎石基礎工(手間のみ) 碎石基礎設置 機械施工								
			m3	1				
合計								
単価							円/m3	

2 次単価表

単価使用年月	2026. 09
歩掛適用年月	2026. 09
労務調整係数	1. 000-00000 0. 0 0

単 86号	建込工 (たて込み簡易土留)	掘削深2. 0m以下	単位	m	単位数量	10	単価	
名称・規格		条件	単位	数量	単価	金額	摘要	
土木一般世話役								
			人					
特殊作業員								
			人					
普通作業員								
			人					
バックホウ[クローラ]排対(2次) 山積0. 28m3(平積0. 2m3)							単 112号	
			時間					
諸雑費(まるめ)								
			式	1				
合計								
単価							円/m	

2 次単価表

単価使用年月	2026. 09
歩掛適用年月	2026. 09
労務調整係数	1. 000-00000 0. 0 0

単 87号	引抜工 (たて込み簡易土留)	掘削深2. 0m以下, 標準(1. 0)	単位	m	単位数量	10	単価	
名称・規格		条件	単位	数量	単価	金額	摘要	
土木一般世話役								
			人					
特殊作業員								
			人					
普通作業員								
			人					
トラッククレーン[油圧伸縮ｼﾞﾌﾞ型] 4. 9t吊								
			日					
合計								
単価							円／m	

2 次単価表

単価使用年月	2026. 09
歩掛適用年月	2026. 09
労務調整係数	1. 000-00000 0. 0 0

単 88号	ポンプ 据付・撤去工		単位	現場	単位数量	1	単価	
名称・規格		条件	単位	数量	単価	金額	摘要	
普通作業員								
			人					
合計								
単価							円／現場	

2 次単価表

単価使用年月	2026. 09
歩掛適用年月	2026. 09
労務調整係数	1. 000-00000 0. 0 0

単 89号	ポンプ 運転工	作業時排水 発動発電機, 1台	単位	日	単位数量	1	単価	
名称・規格		条件	単位	数量	単価	金額	摘要	
特殊作業員								
			人					
普通作業員								
			人					
工事用水中モータポンプ [普通型] 潜水ポンプ 口径φ50mm 全揚程5m								
			日					
発動発電機 [ガソリンエンジン駆動] 3kVA								
			日					
諸雑費 (率+まるめ)								
			式	1				
合計								
単価							円/日	

2 次単価表

単価使用年月	2026. 09
歩掛適用年月	2026. 09
労務調整係数	1. 000-00000 0. 0 0

単 90号	機械掘削工(小型ハックホ)	排対(2次)山積0. 13m3(平0. 1m3)	単位	m3	単位数量	100	単価	
名称・規格		条件	単位	数量	単価	金額	摘要	
土木一般世話役								
			人					
普通作業員								
			人					
小型ハックホ運転[クローラ型](2次)							単 114号	
山積0. 13m3(平積0. 1m3)			日					
諸雑費(まるめ)								
			式	1				
合計								
単価							円/m3	

2 次単価表

単価使用年月	2026. 09
歩掛適用年月	2026. 09
労務調整係数	1. 000-00000 0. 0 0

単 91号	機械投入埋戻工(小型ハックホ)	排対(2次)山積0. 13m3(平0. 1m3), 100 m3/100m3	単位	m3	単位数量	100	単価	
名称・規格		条件	単位	数量	単価	金額	摘要	
土木一般世話役								
			人					
普通作業員								
			人					
小型ハックホ運転[クローラ型](2次) 山積0. 13m3(平積0. 1m3)							単 115号	
			日					
クハ 締固め		全ての費用						
			m3	100				
諸雑費(まるめ)								
			式	1				
合計								
単価							円/m3	

2 次単価表

単価使用年月	2026. 09
歩掛適用年月	2026. 09
労務調整係数	1. 000-00000 0. 0 0

単 92号	機械投入埋戻工(小型ハックホ)	排対(2次)山積0. 13m3(平0. 1m3), 100 m3/100m3	単位	m3	単位数量	100	単価	
名称・規格		条件	単位	数量	単価	金額	摘要	
土木一般世話役								
			人					
普通作業員								
			人					
小型ハックホ運転[クローラ型](2次) 山積0. 13m3(平積0. 1m3)							単 114号	
			日					
クハ 締固め		全ての費用						
			m3	100				
諸雑費(まるめ)								
			式	1				
合計								
単価							円/m3	

2 次単価表

単価使用年月	2026. 09
歩掛適用年月	2026. 09
労務調整係数	1. 000-00000 0. 0 0

単 93号	発生土運搬工(4t積級・2t積級) 機械積込み	ダンプトラック 2t積級, 0. 2km, DID区間なし, 小型(2次)山積0. 13m3(平0. 1m3), 良好	単位	m3	単位数量	10	単価	
名称・規格		条件	単位	数量	単価	金額	摘要	
ダンプトラック[オンロード・ディーゼル] 2t積級		良好					単 116号	
			日					
合計								
単価							円／m3	

2 次単価表

単価使用年月	2026. 09
歩掛適用年月	2026. 09
労務調整係数	1. 000-00000 0. 0 0

単 94号	ます設置工(塩化ビニル製) (市場単価)	ます径 200mm, 5箇所未満, 無, 無, 有	単位	箇所	単位数量	1	単価	
名称・規格		条件	単位	数量	単価	金額	摘要	
塩化ビニル製ます設置工(材工共) ます(径200)								
			箇所	1				
塩化ビニル製ます設置工 加算額 鋳鉄製防護蓋設置費(手間のみ)								
			箇所	1				
諸雑費(まるめ)								
			式	1				
合計								
単価							円/箇所	

2 次単価表

単価使用年月	2026. 09
歩掛適用年月	2026. 09
労務調整係数	1. 000-00000 0. 0 0

単 95号	取付管布設および支管取付工 (市場単価)	管径 100mm, 5箇所未満, 無, 無, 無, 有 , 無	単位	箇所	単位数量	1	単価	
名称・規格		条件	単位	数量	単価	金額	摘要	
取付管布設及び支管取付工(材工共) 管径100								
			箇所	1				
諸雑費(まるめ)								
			式	1				
合計								
単価							円／箇所	

2 次単価表

単価使用年月	2026. 09
歩掛適用年月	2026. 09
労務調整係数	1. 000-00000 0. 0 0

単 96号	底部工		単位	式	単位数量	1	単価	
名称・規格		条件	単位	数量	単価	金額	摘要	
コンクリート		無筋・鉄筋構造物, 人力打設, 18-8-40-60%, 一般養生, 無し, 全ての費用						
			m3	0. 07				
モルタル上塗り マンホール用		配合比1:3, 30mm, 普通					単 117号	
			m2	0. 44				
基礎碎石 RC-40							単 118号	
			m3	0. 14				
合計								

2 次単価表

単価使用年月	2026. 09
歩掛適用年月	2026. 09
労務調整係数	1. 000-00000 0. 0 0

単 97号	小型マンホール工(塩化ビニル製) (市場単価)	径300mm 起点中間形式, 深2. 0m以下 本管径150・200mm, 5箇所未満, 無, 無, 有	単位	箇所	単位数量	1	単価	
名称・規格		条件	単位	数量	単価	金額	摘要	
小型マンホール工(塩化ビニル製) 径300 深2m以下 本管150、200mm								
			箇所	1				
小型マンホール工(塩化ビニル製) 加算額 鋳鉄製防護蓋設置費(手間のみ)								
			箇所	1				
諸雑費(まるめ)								
			式	1				
合計								
単価							円／箇所	

2 次単価表

単価使用年月	2026. 09
歩掛適用年月	2026. 09
労務調整係数	1. 000-00000 0. 0 0

単 98号	蓋版	据付け, 無し, 蓋版(各種), 40を超え170kg/枚以下, 無し, 無し	単位	枚	単位数量	100	単価	
名称・規格		条件	単位	数量	単価	金額	摘要	
蓋版コンクリート・鋼製 昼間 170kg以下 制約無								
			枚	100				
側溝蓋 柵用GR(本体・受枠共)(800×800用)(T-2)								
			枚	100				
諸雑費(まるめ)								
			式	1				
合計								
単価							円/枚	

2 次単価表

単価使用年月	2026. 09
歩掛適用年月	2026. 09
労務調整係数	1. 000-00000 0. 0 0

単 99号	自由勾配側溝	無し, L=2000mm 1000kg/個以下, 無し, 生コンクリート(各種), 0. 31m3/10m, 有り, 再生クラッシュラン 40～0, 0. 62m3/10m, 生コ	単位	m	単位数量	10	単価	
名称・規格		条件	単位	数量	単価	金額	摘要	
自由勾配側溝 昼間 L2000 1000kg以下 制約無			m	10				
側溝 自由勾配側溝(400×500×2000)			個	5				
生コンクリート 生コンクリート(18-8-40-60%)			m3	0. 329				
生コンクリート 生コンクリート(18-8-40-60%)			m3	0. 212				
再生クラッシュラン RC-40			m3	0. 744				
諸雑費(まるめ)			式	1				
合計								
単価							円/m	

2 次単価表

単価使用年月	2026. 09
歩掛適用年月	2026. 09
労務調整係数	1. 000-00000 0. 0 0

単 100号	蓋版	据付け, 無し, 蓋版(各種), 40を超え170kg/枚以下, 無し, 無し	単位	枚	単位数量	100	単価	
名称・規格		条件	単位	数量	単価	金額	摘要	
蓋版コンクリート・鋼製 昼間 170kg以下 制約無			枚	100				
側溝蓋 自由勾配側溝用蓋(400用)			枚	100				
諸雑費(まるめ)			式	1				
合計								
単価							円/枚	

2 次単価表

単価使用年月	2026. 09
歩掛適用年月	2026. 09
労務調整係数	1. 000-00000 0. 0 0

単 101号	U型側溝	据付け, 無し, 無し, 鉄筋コンクリートU型 J IS A 5372, 300B 300×300×600, 無し, 無し, 有り, 再生クラッシュラン 40～0, 0	単位	m	単位数量	10	単価	
名称・規格		条件	単位	数量	単価	金額	摘要	
U型側溝 昼間 L600 300kg以下 制約無								
			m	10				
鉄筋コンクリートU形 300B 300×300×600								
			個	16. 5				
再生クラッシュラン RC-40								
			m3	0. 6				
諸雑費(まるめ)								
			式	1				
合計								
単価							円／m	

2 次単価表

単価使用年月	2026. 09
歩掛適用年月	2026. 09
労務調整係数	1. 000-00000 0. 0 0

単 102号	交通誘導警備員B		単位	人日	単位数量	1	単価	
名称・規格		条件	単位	数量	単価	金額	摘要	
交通誘導警備員B								
			人					
合計								
単価							円／人日	

2 次単価表

単価使用年月	2026. 09
歩掛適用年月	2026. 09
労務調整係数	1. 000-00000 0. 0 0

単 103号	仮設材等の運搬 (鋼矢板、H形鋼、覆工板、敷鉄板等)	北海道・東北・北陸・中・四国・九州, 45 . 4km, 12m以内, 各種(実数入力), 0, 無	単位	t	単位数量	1	単価	
名称・規格		条件	単位	数量	単価	金額	摘要	
基本運賃区分B 製品長12m以内 50kmまで								
			t	1				
合計								
単価							円／t	

2 次単価表

単価使用年月	2026. 09
歩掛適用年月	2026. 09
労務調整係数	1. 000-00000 0. 0 0

単 104号	仮設材等の積込み取卸し費	積込み、取卸し(往復分)	単位	t	単位数量	1	単価	
名称・規格		条件	単位	数量	単価	金額	摘要	
積込み、取卸し費(仮設材等)			t	2				
合計								
単価							円/t	

2 次単価表

単価使用年月	2026. 09
歩掛適用年月	2026. 09
労務調整係数	1. 000-00000 0. 0 0

単 105号	仮設材等の積込み取卸し費	積込み、取卸し(片道分)	単位	t	単位数量	1	単価	
名称・規格		条件	単位	数量	単価	金額	摘要	
積込み、取卸し費(仮設材等)			t	1				
合計								
単価							円/t	

2 次単価表

単価使用年月	2026. 09
歩掛適用年月	2026. 09
労務調整係数	1. 000-00000 0. 0 0

単 106号	家屋調査費(一式)		単位	式	単位数量	1	単価	
名称・規格		条件	単位	数量	単価	金額	摘要	
物件補償費								
			式	1				
合計								

2 次単価表

単価使用年月	2026. 09
歩掛適用年月	2026. 09
労務調整係数	1. 000-00000 0. 0 0

単 107号	借地料(一式入力)		単位	式	単位数量	1	単価	
名称・規格		条件	単位	数量	単価	金額	摘要	
借地料								
			式	1				
合計								

2 次単価表

単価使用年月	2026. 09
歩掛適用年月	2026. 09
労務調整係数	1. 000-00000 0. 0 0

単 108号	用水基本料金		単位	式	単位数量	1	単価	
名称・規格		条件	単位	数量	単価	金額	摘要	
用水基本料金								
			式	1				
合計								

3 次単価表

単価使用年月	2026. 09
歩掛適用年月	2026. 09
労務調整係数	1. 000-00000 0. 0 0

単 109号	ハックホウ(クローラ)運転		単位	日	単位数量	1	単価	
名称・規格		条件	単位	数量	単価	金額	摘要	
運転手(特殊)								
			人					
軽油								
			L	119				
ハックホウ(クローラ) [標準・クレーン機能付き] 山積0. 8m3 (平積0. 6m3) 2. 9t吊								
			日					
諸雑費(まるめ)								
			式	1				
合計								
単価							円／日	

3 次単価表

単価使用年月	2026. 09
歩掛適用年月	2026. 09
労務調整係数	1. 000-00000 0. 0 0

単 110号	側溝清掃車運搬	22. 0km以下	単位	m3	単位数量	100	単価	
名称・規格		条件	単位	数量	単価	金額	摘要	
普通作業員								
			人					
側溝清掃車運転							単 119号	
			日					
諸雑費(まるめ)								
			式	1				
合計								
単価							円／m3	

3 次単価表

単価使用年月	2026. 09
歩掛適用年月	2026. 09
労務調整係数	1. 000-00000 0. 0 0

単 111号	処分費 (m3)	無	単位	m3	単位数量	100	単価	
名称・規格		条件	単位	数量	単価	金額	摘要	
処分費 処分費 (汚泥)								
			m3	100				
合計								
単価							円／m3	

3 次単価表

単価使用年月	2026. 09
歩掛適用年月	2026. 09
労務調整係数	1. 000-00000 0. 0 0

単 112号	ハックホ[クロー] 排対(2次) 山積0. 28m3(平積0. 2m3)		単位	時間	単位数量	1	単価	
名称・規格		条件	単位	数量	単価	金額	摘要	
運転手(特殊)								
			人					
軽油								
			L	5. 9				
ハックホ(クロー) [標準] 排ガス型(第2次) 山積0. 28m3								
			時間					
合計								
単価							円/時間	

3 次単価表

単価使用年月	2026. 09
歩掛適用年月	2026. 09
労務調整係数	1. 000-00000 0. 0 0

単 113号	ダンプトラック[オンロード・ディーゼル] 2t積級	良好	単位	日	単位数量	1	単価	
名称・規格		条件	単位	数量	単価	金額	摘要	
運転手(一般)								
			人					
軽油								
			L	21				
ダンプトラック[オンロード・ディーゼル] 2t積級		機械条件:供用 持込						
			供用日					
タイヤ損耗費 2～3t積級 良好 供用日								
			供用日					
諸雑費(まるめ)								
			式	1				
合計								
単価							円/日	

3 次単価表

単価使用年月	2026. 09
歩掛適用年月	2026. 09
労務調整係数	1. 000-00000 0. 0 0

単 114号	小型ハックホリ運転[クローラ型] (2次) 山積0. 13m3 (平積0. 1m3)		単位	日	単位数量	1	単価	
名称・規格		条件	単位	数量	単価	金額	摘要	
運転手(特殊)								
			人					
軽油								
			L	23				
小型ハックホリ(クローラ) [標準] 排出ガス対策型(第2次基準) 山積0. 13m3		機械条件: 供用 持込						
			供用日					
諸雑費(まるめ)								
			式	1				
合計								
単価							円/日	

3 次単価表

単価使用年月	2026. 09
歩掛適用年月	2026. 09
労務調整係数	1. 000-00000 0. 0 0

単 115号	小型ハックホリ運転[クローラ型] (2次) 山積0. 13m3 (平積0. 1m3)		単位	日	単位数量	1	単価	
名称・規格		条件	単位	数量	単価	金額	摘要	
運転手(特殊)								
			人					
軽油								
			L	23				
小型ハックホリ(クローラ) [標準] 排出ガス対策型(第2次基準) 山積0. 13m3		機械条件: 供用 持込						
			供用日					
諸雑費(まるめ)								
			式	1				
合計								
単価							円/日	

3 次単価表

単価使用年月	2026. 09
歩掛適用年月	2026. 09
労務調整係数	1. 000-00000 0. 0 0

単 116号	ダンプトラック[オンロード・ディーゼル] 2t積級	良好	単位	日	単位数量	1	単価	
名称・規格		条件	単位	数量	単価	金額	摘要	
運転手(一般)								
			人					
軽油								
			L	21				
ダンプトラック[オンロード・ディーゼル] 2t積級		機械条件: 供用 持込						
			供用日					
タイヤ損耗費 2～3t積級 良好 供用日								
			供用日					
諸雑費(まるめ)								
			式	1				
合計								
単価							円/日	

3 次単価表

単価使用年月	2026. 09
歩掛適用年月	2026. 09
労務調整係数	1. 000-00000 0. 0 0

単 117号	モルタル上塗り マンホール用	配合比1:3, 30mm, 普通	単位	m2	単位数量	1	単価	
名称・規格		条件	単位	数量	単価	金額	摘要	
左官								
			人					
普通作業員								
			人					
モルタル練		普通, 全ての費用						
			m3	0. 03				
諸雑費(まるめ)								
			式	1				
合計								
単価							円/m2	

3 次単価表

単価使用年月	2026. 09
歩掛適用年月	2026. 09
労務調整係数	1. 000-00000 0. 0 0

単 118号	基礎碎石 RC-40		単位	m3	単位数量	1	単価	
名称・規格		条件	単位	数量	単価	金額	摘要	
再生クラッシュラン RC-40								
			m3	1				
合計								
単価							円／m3	

4 次単価表

単価使用年月	2026. 09
歩掛適用年月	2026. 09
労務調整係数	1. 000-00000 0. 0 0

単 119号	側溝清掃車運転		単位	日	単位数量	1	単価	
名称・規格		条件	単位	数量	単価	金額	摘要	
運転手(一般)								
			人					
軽油								
			L	84				
側溝清掃車[ﾌﾟﾛｯ式] ﾎｯﾊﾟ 容量9. 0m3 風量40m3/min		機械条件: 供用 持込						
			供用日					
合計								
単価							円／日	

【参考資料】積算入力データリスト（本01）

工事名	資管工 令和8年度 公共下水道雨水（松山千石堀排水区） 管渠築造工事			事業区分	下水道
工事区分・工種・種別・細別・施工歩掛・規格	単位	数量・構成比 前回／今回 入力条件	単価 前回／今回	金額 前回／今回	摘要
管路 (0001)	式	1			
函きょ工 (0002)	式	1			オプション入力
函路土工 (0003)	式	1			オプション入力
安定液掘削工 (0004)	m3	150			オプション入力 第0001号単価表 単位数量 1.53 m3 管理費区分 0 歩 2026.09 単 2026.09 単価地区 大崎市（旧松山町） 労調係数 1.000 00-00 0
運転手(特殊)	人				週休2日補正 補正なし R0114 管理費区分 0 歩 2026.09 単 2026.09 単価地区 大崎市（旧松山町） 労調係数 1.000 00-00 0
軽油	L	7.2			単価補正 Z006702002 管理費区分 0 歩 2026.09 単 2026.09 単価地区 大崎市（旧松山町） 労調係数 1.000 00-00 0

【参考資料】積算入力データリスト（本01）

工事名	資管工 令和8年度 公共下水道雨水（松山千石堀排水区） 管渠築造工事				事業区分	下水道	
工事区分・工種・種別・細別・施工歩掛・規格		単位	数量・構成比 前回／今回 入力条件	単価 前回／今回	金額 前回／今回	摘要	
						単価補正	
バックホウ(クローラ) [標準] 排ガス型(第2次) 山積0.28m3		時間				M000202015 管理費区分 0 歩 2026.09 単 2026.09 単価地区 大崎市（旧松山町） 労調係数 1.000 00-00 0	
K01 機械使用条件			持込			単価補正 ZS3000004 管理費区分 0 歩 2026.09 単 2026.09 単価地区 大崎市（旧松山町） 労調係数 1.000 00-00 0	
K02 岩石割増			岩石工の割増対象にしない				
K04 供用日当り運転時間			標準				
K07 異常補正			補正無し				
K09 基礎価格補正			補正対象外				
K10 北海道・沖縄輸送補正			補正無し			単価補正	
諸雑費(まるめ)		式	1			ZS3000004 管理費区分 0 歩 2026.09 単 2026.09 単価地区 大崎市（旧松山町） 労調係数 1.000 00-00 0	
						単価補正	
安定液掘削工 (0005)		m3	390			オプション入力 第0002号単価表 単位数量 4.07 m3 管理費区分 0 歩 2026.09 単 2026.09 単価地区 大崎市（旧松山町） 労調係数 1.000 00-00 0	
						週休2日補正 補正なし	
運転手(特殊)		人				R0114 管理費区分 0 歩 2026.09 単 2026.09 単価地区 大崎市（旧松山町） 労調係数 1.000 00-00 0	

【参考資料】積算入力データリスト（本01）

工事名	資管工 令和8年度 公共下水道雨水（松山千石堀排水区） 管渠築造工事				事業区分	下水道
工事区分・工種・種別・細別・施工歩掛・規格		単位	数量・構成比 前回／今回 入力条件	単価 前回／今回	金額 前回／今回	摘要
						単価補正
軽油		L	11			Z006702002 管理費区分 0 歩 2026.09 単 2026.09 単価地区 大崎市（旧松山町） 労調係数 1.000 00-00 0
						単価補正
バックホウ(クローラ) [標準] 排ガス型(第2次) 山積0.45m3		時間				M000202016 管理費区分 0 歩 2026.09 単 2026.09 単価地区 大崎市（旧松山町） 労調係数 1.000 00-00 0
K01 機械使用条件			持込			単価補正
K02 岩石割増			岩石工の割増対象にしない			
K04 供用日当り運転時間			標準			
K07 異常補正			補正無し			
K09 基礎価格補正			補正対象外			
K10 北海道・沖縄輸送補正			補正無し			単価補正
諸雑費(まるめ)		式	1			ZS3000004 管理費区分 0 歩 2026.09 単 2026.09 単価地区 大崎市（旧松山町） 労調係数 1.000 00-00 0
						単価補正
不陸整形工 (0006)		時間				オプション入力 第0003号単価表 単位数量 1 時間 管理費区分 0 歩 2026.09 単 2026.09 単価地区 大崎市（旧松山町）

【参考資料】積算入力データリスト（本01）

工事名	事業区分				下水道
資管工 令和8年度 公共下水道雨水（松山千石堀排水区） 管渠築造工事					
工事区分・工種・種別・細別・施工歩掛・規格	単位	数量・構成比 前回／今回 入力条件	単価 前回／今回	金額 前回／今回	摘要
運転手(特殊)	人				労調係数 1.000 00-00 0
					週休2日補正 補正なし
軽油	L	7.2			R0114 管理費区分 0 歩 2026.09 単 2026.09 単価地区 大崎市（旧松山町） 労調係数 1.000 00-00 0
					単価補正
バックホウ(クローラ) [標準] 排ガス型(第2次) 山積0.28m3	時間				Z006702002 管理費区分 0 歩 2026.09 単 2026.09 単価地区 大崎市（旧松山町） 労調係数 1.000 00-00 0
					単価補正
諸雑費(まるめ)	式	1			M000202015 管理費区分 0 歩 2026.09 単 2026.09 単価地区 大崎市（旧松山町） 労調係数 1.000 00-00 0
					単価補正

※入力条件は、積算の考え方を示したものであり、指定事項ではありません。

【参考資料】積算入力データリスト（本01）

工事名	事業区分				下水道
資管工 令和8年度 公共下水道雨水（松山千石堀排水区） 管渠築造工事					
工事区分・工種・種別・細別・施工歩掛・規格	単位	数量・構成比 前回／今回 入力条件	単価 前回／今回	金額 前回／今回	摘要
					単価補正
不陸整形工 (0007)	時間				オプション入力 第0004号単価表 単位数量 1 時間 管理費区分 0 歩 2026.09 単 2026.09 単価地区 大崎市（旧松山町） 労調係数 1.000 00-00 0
					週休2日補正 補正なし
運転手(特殊)	人				R0114 管理費区分 0 歩 2026.09 単 2026.09 単価地区 大崎市（旧松山町） 労調係数 1.000 00-00 0
					単価補正
軽油	L	11			Z006702002 管理費区分 0 歩 2026.09 単 2026.09 単価地区 大崎市（旧松山町） 労調係数 1.000 00-00 0
					単価補正
バックホウ(クローラ) [標準] 排ガス型(第2次) 山積0.45m3	時間				M000202016 管理費区分 0 歩 2026.09 単 2026.09 単価地区 大崎市（旧松山町）
K01 機械使用条件 持込					
K02 岩石割増 岩石工の割増対象にしない					

※入力条件は、積算の考え方を示したものであり、指定事項ではありません。

【参考資料】積算入力データリスト（本01）

工事名	資管工 令和8年度 公共下水道雨水（松山千石堀排水区） 管渠築造工事				事業区分	下水道		
工事区分・工種・種別・細別・施工歩掛・規格		単位	数量・構成比 前回／今回 入力条件	単価 前回／今回	金額 前回／今回	摘要		
K04 供用日当り運転時間 K07 異常補正 K09 基礎価格補正 K10 北海道・沖縄輸送補正			標準 補正無し 補正対象外 補正無し			労調係数 1.000 00-00 0 単価補正		
諸雑費(まるめ)		式	1			ZS3000004 管理費区分 0 歩 2026.09 単 2026.09 単価地区 大崎市（旧松山町） 労調係数 1.000 00-00 0 単価補正		
発生土運搬工 (0008)		m3	150			オプション入力 第0005号単価表 単位数量 1.21 m3 管理費区分 0 歩 2026.09 単 2026.09 単価地区 大崎市（旧松山町） 労調係数 1.000 00-00 0 週休2日補正 補正なし		
運転手(一般)		人				R0115 管理費区分 0 歩 2026.09 単 2026.09 単価地区 大崎市（旧松山町） 労調係数 1.000 00-00 0 単価補正		
軽油		L	4.4			Z006702002 管理費区分 0 歩 2026.09 単 2026.09		

【参考資料】積算入力データリスト（本01）

工事名	資管工 令和8年度 公共下水道雨水（松山千石堀排水区） 管渠築造工事				事業区分	下水道
工事区分・工種・種別・細別・施工歩掛・規格		単位	数量・構成比 前回／今回 入力条件	単価 前回／今回	金額 前回／今回	摘要
						単価地区 大崎市（旧松山町） 労調係数 1.000 00-00 0 単価補正
ダンプトラック[オンロード・ディーゼル] 2t積級		時間				M000301001 管理費区分 0 歩 2026.09 単 2026.09 単価地区 大崎市（旧松山町） 労調係数 1.000 00-00 0 単価補正
		K01 機械使用条件	持込			
		K02 岩石割増	岩石工の割増対象にしない			
		K04 供用日当り運転時間	標準			
		K07 異常補正	補正無し			
		K09 基礎価格補正	補正対象外			
		K10 北海道・沖縄輸送補正	補正無し			
損耗費 ダンプトラック 2t級 不良		時間				ZZ99*01*01001 管理費区分 0 歩 2026.09 単 2026.09 単価地区 大崎市（旧松山町） 労調係数 1.000 00-00 0 単価補正
諸雑費(まるめ)		式	1			ZS3000004 管理費区分 0 歩 2026.09 単 2026.09 単価地区 大崎市（旧松山町） 労調係数 1.000 00-00 0 単価補正
発生土運搬工 (0009)		m3	390			オプション入力 第0006号単価表 単位数量 3.09 m3 管理費区分 0

【参考資料】積算入力データリスト（本01）

工事名	事業区分				下水道
資管工 令和8年度 公共下水道雨水（松山千石堀排水区） 管渠築造工事					
工事区分・工種・種別・細別・施工歩掛・規格	単位	数量・構成比 前回／今回 入力条件	単価 前回／今回	金額 前回／今回	摘要
運転手（一般）	人				歩 2026.09 単 2026.09 単価地区 大崎市（旧松山町） 労調係数 1.000 00-00 0
					週休2日補正 補正なし
軽油	L	6.8			R0115 管理費区分 0 歩 2026.09 単 2026.09 単価地区 大崎市（旧松山町） 労調係数 1.000 00-00 0
					単価補正
ダンプトラック[オンロード・ディーゼル] 4t積級	時間				Z006702002 管理費区分 0 歩 2026.09 単 2026.09 単価地区 大崎市（旧松山町） 労調係数 1.000 00-00 0
					単価補正
損耗費 ダンプトラック 4t級 良好	時間				M000301002 管理費区分 0 歩 2026.09 単 2026.09 単価地区 大崎市（旧松山町） 労調係数 1.000 00-00 0
					単価補正

※入力条件は、積算の考え方を示したものであり、指定事項ではありません。

【参考資料】積算入力データリスト（本01）

工事名	資管工 令和8年度 公共下水道雨水（松山千石堀排水区） 管渠築造工事				事業区分	下水道	
工事区分・工種・種別・細別・施工歩掛・規格		単位	数量・構成比 前回／今回 入力条件	単価 前回／今回	金額 前回／今回	摘要	
						単価地区	大崎市（旧松山町）
						労調係数	1.000 00-00 0
						単価補正	
諸雑費(まるめ)		式	1			ZS3000004	
						管理費区分	0
						歩	2026.09 単 2026.09
						単価地区	大崎市（旧松山町）
						労調係数	1.000 00-00 0
						単価補正	
発生土処理工 (0010)		m3	540			オプション入力	
						第0007号単価表	
						単位数量	1 m3
						管理費区分	0
						歩	2026.09 単 2026.09
						単価地区	大崎市（旧松山町）
						労調係数	1.000 00-00 0
						週休2日補正 補正なし	
積込(ルース)		m3	1			CB210020	
						管理費区分	0
						歩	2026.09 単 2026.09
						単価地区	大崎市（旧松山町）
						労調係数	1.000 00-00 0
						単価補正	
土砂等運搬		m3	1			CB210110	
						管理費区分	0

※入力条件は、積算の考え方を示したものであり、指定事項ではありません。

【参考資料】積算入力データリスト（本01）

工事名	資管工 令和8年度 公共下水道雨水（松山千石堀排水区） 管渠築造工事				事業区分	下水道
工事区分・工種・種別・細別・施工歩掛・規格		単位	数量・構成比 前回／今回 入力条件	単価 前回／今回	金額 前回／今回	摘要
J01 土砂等発生現場 J02 積込機種・規格 J03 土質 J04 DID区間の有無 J05 運搬距離(km) (DID区間無)			標準 バックホウ山積0.8m3(平積0.6m3) 土砂(岩塊・玉石混り土含む) 無し 22.5km以下			歩 2026.09 単 2026.09 単価地区 大崎市（旧松山町） 労調係数 1.000 00-00 0 単価補正
処分費(m3)		m3	1			WB020051 管理費区分 T 歩 2026.09 単 2026.09 単価地区 大崎市（旧松山町） 労調係数 1.000 00-00 0 単価補正
J01 産廃税の有無			無			
安定液作液工 (0011)		m3	90			オプション入力 第0008号単価表 単位数量 1 m3 管理費区分 0 歩 2026.09 単 2026.09 単価地区 大崎市（旧松山町） 労調係数 1.000 00-00 0 週休2日補正 補正なし
土木一般世話役		人				R0125 管理費区分 0 歩 2026.09 単 2026.09 単価地区 大崎市（旧松山町） 労調係数 1.000 00-00 0 単価補正
特殊作業員						R0101

【参考資料】積算入力データリスト（本01）

工事名	資管工 令和8年度 公共下水道雨水（松山千石堀排水区） 管渠築造工事			事業区分	下水道
工事区分・工種・種別・細別・施工歩掛・規格	単位	数量・構成比 前回／今回 入力条件	単価 前回／今回	金額 前回／今回	摘要
	人				管理費区分 0 歩 2026.09 単 2026.09 単価地区 大崎市（旧松山町） 労調係数 1.000 00-00 0 単価補正
普通作業員	人				R0102 管理費区分 0 歩 2026.09 単 2026.09 単価地区 大崎市（旧松山町） 労調係数 1.000 00-00 0 単価補正
運転手(特殊)	人				R0114 管理費区分 0 歩 2026.09 単 2026.09 単価地区 大崎市（旧松山町） 労調係数 1.000 00-00 0 単価補正
用水料 51m3～500m3	m3	1			ZZ99*01*01003 管理費区分 0 歩 2026.09 単 2026.09 単価地区 大崎市（旧松山町） 労調係数 1.000 00-00 0 単価補正
プラスチック	t	0.075			ZZ99*01*01004 管理費区分 0

※入力条件は、積算の考え方を示したものであり、指定事項ではありません。

【参考資料】 積算入力データリスト（本01）

工事名	事業区分				下水道
資管工 令和8年度 公共下水道雨水（松山千石堀排水区） 管渠築造工事					
工事区分・工種・種別・細別・施工歩掛・規格	単位	数量・構成比 前回／今回 入力条件	単価 前回／今回	金額 前回／今回	摘要
					歩 2026.09 単 2026.09 単価地区 大崎市（旧松山町） 労調係数 1.000 00-00 0 単価補正
諸雑費(まるめ)	式	1			ZS3000004 管理費区分 0 歩 2026.09 単 2026.09 単価地区 大崎市（旧松山町） 労調係数 1.000 00-00 0 単価補正
安定液作液工 (0012)	m3	240			オプション入力 第0009号単価表 単位数量 1 m3 管理費区分 0 歩 2026.09 単 2026.09 単価地区 大崎市（旧松山町） 労調係数 1.000 00-00 0 週休2日補正 補正なし
土木一般世話役	人				R0125 管理費区分 0 歩 2026.09 単 2026.09 単価地区 大崎市（旧松山町） 労調係数 1.000 00-00 0 単価補正
特殊作業員					R0101

【参考資料】積算入力データリスト（本01）

工事名	資管工 令和8年度 公共下水道雨水（松山千石堀排水区） 管渠築造工事			事業区分	下水道
工事区分・工種・種別・細別・施工歩掛・規格	単位	数量・構成比 前回／今回 入力条件	単価 前回／今回	金額 前回／今回	摘要
	人				管理費区分 0 歩 2026.09 単 2026.09 単価地区 大崎市（旧松山町） 労調係数 1.000 00-00 0 単価補正
普通作業員	人				R0102 管理費区分 0 歩 2026.09 単 2026.09 単価地区 大崎市（旧松山町） 労調係数 1.000 00-00 0 単価補正
運転手(特殊)	人				R0114 管理費区分 0 歩 2026.09 単 2026.09 単価地区 大崎市（旧松山町） 労調係数 1.000 00-00 0 単価補正
用水料 51m3～500m3	m3	1			ZZ99*01*01003 管理費区分 0 歩 2026.09 単 2026.09 単価地区 大崎市（旧松山町） 労調係数 1.000 00-00 0 単価補正
プ ラスマット	t	0.075			ZZ99*01*01004 管理費区分 0

※入力条件は、積算の考え方を示したものであり、指定事項ではありません。

【参考資料】積算入力データリスト（本01）

工事名	事業区分				下水道
資管工 令和8年度 公共下水道雨水（松山千石堀排水区） 管渠築造工事					
工事区分・工種・種別・細別・施工歩掛・規格	単位	数量・構成比 前回／今回 入力条件	単価 前回／今回	金額 前回／今回	摘要
					歩 2026.09 単 2026.09 単価地区 大崎市（旧松山町） 労調係数 1.000 00-00 0 単価補正
諸雑費(まるめ)	式	1			ZS3000004 管理費区分 0 歩 2026.09 単 2026.09 単価地区 大崎市（旧松山町） 労調係数 1.000 00-00 0 単価補正
安定液送液工 (0013)	m3	170			オプション入力 第0010号単価表 単位数量 1 m3 管理費区分 0 歩 2026.09 単 2026.09 単価地区 大崎市（旧松山町） 労調係数 1.000 00-00 0 週休2日補正 補正なし
土木一般世話役	人				R0125 管理費区分 0 歩 2026.09 単 2026.09 単価地区 大崎市（旧松山町） 労調係数 1.000 00-00 0 単価補正
普通作業員					R0102

【参考資料】積算入力データリスト（本01）

工事名	事業区分				下水道
資管工 令和8年度 公共下水道雨水（松山千石堀排水区） 管渠築造工事					
工事区分・工種・種別・細別・施工歩掛・規格	単位	数量・構成比 前回／今回 入力条件	単価 前回／今回	金額 前回／今回	摘要
	人				管理費区分 0 歩 2026.09 単 2026.09 単価地区 大崎市（旧松山町） 労調係数 1.000 00-00 0 単価補正
諸雑費(まるめ)	式	1			ZS3000004 管理費区分 0 歩 2026.09 単 2026.09 単価地区 大崎市（旧松山町） 労調係数 1.000 00-00 0 単価補正
安定液送液工 (0014)	m3	470			オプション入力 第0011号単価表 単位数量 1 m3 管理費区分 0 歩 2026.09 単 2026.09 単価地区 大崎市（旧松山町） 労調係数 1.000 00-00 0 週休2日補正 補正なし
土木一般世話役	人				R0125 管理費区分 0 歩 2026.09 単 2026.09 単価地区 大崎市（旧松山町） 労調係数 1.000 00-00 0 単価補正

【参考資料】積算入力データリスト（本01）

工事名	事業区分				下水道
資管工 令和8年度 公共下水道雨水（松山千石堀排水区） 管渠築造工事					
工事区分・工種・種別・細別・施工歩掛・規格	単位	数量・構成比 前回／今回 入力条件	単価 前回／今回	金額 前回／今回	摘要
普通作業員	人				R0102 管理費区分 0 歩 2026.09 単 2026.09 単価地区 大崎市（旧松山町） 労調係数 1.000 00-00 0 単価補正
諸雑費(まるめ)	式	1			ZS3000004 管理費区分 0 歩 2026.09 単 2026.09 単価地区 大崎市（旧松山町） 労調係数 1.000 00-00 0 単価補正
夜間液面管理工 (0015)	日				オプション入力 第0012号単価表 単位数量 1 日 管理費区分 0 歩 2026.09 単 2026.09 単価地区 大崎市（旧松山町） 労調係数 1.500 00-00 0 週休2日補正 補正なし
特殊作業員	人				R0101 管理費区分 0 歩 2026.09 単 2026.09 単価地区 大崎市（旧松山町） 労調係数 1.500 00-00 0

【参考資料】積算入力データリスト（本01）

工事名	資管工 令和8年度 公共下水道雨水（松山千石堀排水区） 管渠築造工事			事業区分	下水道
工事区分・工種・種別・細別・施工歩掛・規格	単位	数量・構成比 前回／今回 入力条件	単価 前回／今回	金額 前回／今回	摘要
普通作業員	人				単価補正 R0102 管理費区分 0 歩 2026.09 単 2026.09 単価地区 大崎市（旧松山町） 労調係数 1.500 00-00 0
諸雑費(まるめ)	式	1			単価補正 ZS3000004 管理費区分 0 歩 2026.09 単 2026.09 単価地区 大崎市（旧松山町） 労調係数 1.500 00-00 0
函きょ沈埋工 (0016)	式	1			単価補正 オプション入力
夜間液面管理工 (0017)	日				オプション入力 第0013号単価表 単位数量 1 日 管理費区分 0 歩 2026.09 単 2026.09 単価地区 大崎市（旧松山町） 労調係数 1.500 00-00 0
特殊作業員	人				週休2日補正 補正なし R0101 管理費区分 0 歩 2026.09 単 2026.09

※入力条件は、積算の考え方を示したものであり、指定事項ではありません。

【参考資料】積算入力データリスト（本01）

工事名	事業区分				下水道
資管工 令和8年度 公共下水道雨水（松山千石堀排水区） 管渠築造工事					
工事区分・工種・種別・細別・施工歩掛・規格	単位	数量・構成比 前回／今回 入力条件	単価 前回／今回	金額 前回／今回	摘要
					単価地区 大崎市（旧松山町） 労調係数 1.500 00-00 0 単価補正
普通作業員	人				R0102 管理費区分 0 歩 2026.09 単 2026.09 単価地区 大崎市（旧松山町） 労調係数 1.500 00-00 0 単価補正
諸雑費(まるめ)	式	1			ZS3000004 管理費区分 0 歩 2026.09 単 2026.09 単価地区 大崎市（旧松山町） 労調係数 1.500 00-00 0 単価補正
函沈埋工 (0018)	回	30			オプション入力 第0014号単価表 単位数量 1 回 管理費区分 0 歩 2026.09 単 2026.09 単価地区 大崎市（旧松山町） 労調係数 1.000 00-00 0 週休2日補正 補正なし
土木一般世話役	人				R0125 管理費区分 0

【参考資料】積算入力データリスト（本01）

工事名	事業区分				下水道
資管工 令和8年度 公共下水道雨水（松山千石堀排水区） 管渠築造工事					
工事区分・工種・種別・細別・施工歩掛・規格	単位	数量・構成比 前回／今回 入力条件	単価 前回／今回	金額 前回／今回	摘要
諸雑費1：対象					歩 2026.09 単 2026.09 単価地区 大崎市（旧松山町） 労調係数 1.000 00-00 0 単価補正
特殊作業員	人				R0101 管理費区分 0 歩 2026.09 単 2026.09 単価地区 大崎市（旧松山町） 労調係数 1.000 00-00 0 単価補正
諸雑費1：対象					
普通作業員	人				R0102 管理費区分 0 歩 2026.09 単 2026.09 単価地区 大崎市（旧松山町） 労調係数 1.000 00-00 0 単価補正
諸雑費1：対象					
とび工	人				R0106 管理費区分 0 歩 2026.09 単 2026.09 単価地区 大崎市（旧松山町） 労調係数 1.000 00-00 0 単価補正
諸雑費1：対象					
ラフテレーンクレーン[油圧伸縮ジブ型] 20t吊	日				L001130005 管理費区分 0 歩 2026.09 単 2026.09
K01 長期割引の有無			有り		

※入力条件は、積算の考え方を示したものであり、指定事項ではありません。

【参考資料】積算入力データリスト（本01）

工事名	事業区分				下水道
資管工 令和8年度 公共下水道雨水（松山千石堀排水区） 管渠築造工事					
工事区分・工種・種別・細別・施工歩掛・規格	単位	数量・構成比 前回／今回 入力条件	単価 前回／今回	金額 前回／今回	摘要
K03 夜間割増		補正しない			単価地区 大崎市（旧松山町） 労調係数 1.000 00-00 0 単価補正
諸雑費(率+まるめ)	式	1			ZS8000004 管理費区分 0 歩 2026.09 単 2026.09 単価地区 大崎市（旧松山町） 労調係数 1.000 00-00 0 単価補正
諸雑費1					
函沈埋工 (0019)	回	35			オプション入力 第0015号単価表 単位数量 1 回 管理費区分 0 歩 2026.09 単 2026.09 単価地区 大崎市（旧松山町） 労調係数 1.000 00-00 0 週休2日補正 補正なし
土木一般世話役	人				R0125 管理費区分 0 歩 2026.09 単 2026.09 単価地区 大崎市（旧松山町） 労調係数 1.000 00-00 0 単価補正
諸雑費1：対象					
特殊作業員	人				R0101 管理費区分 0

※入力条件は、積算の考え方を示したものであり、指定事項ではありません。

【参考資料】積算入力データリスト（本01）

工事名	資管工 令和8年度 公共下水道雨水（松山千石堀排水区） 管渠築造工事				事業区分	下水道
工事区分・工種・種別・細別・施工歩掛・規格		単位	数量・構成比 前回／今回 入力条件	単価 前回／今回	金額 前回／今回	摘要
諸雑費1：対象						歩 2026.09 単 2026.09 単価地区 大崎市（旧松山町） 労調係数 1.000 00-00 0 単価補正
普通作業員		人				R0102 管理費区分 0 歩 2026.09 単 2026.09 単価地区 大崎市（旧松山町） 労調係数 1.000 00-00 0 単価補正
諸雑費1：対象						
とび工		人				R0106 管理費区分 0 歩 2026.09 単 2026.09 単価地区 大崎市（旧松山町） 労調係数 1.000 00-00 0 単価補正
諸雑費1：対象						
ラフテレーンクレーン[油圧伸縮ｼﾞﾌﾞ型] 25t吊		日				L001130006 管理費区分 0 歩 2026.09 単 2026.09 単価地区 大崎市（旧松山町） 労調係数 1.000 00-00 0 単価補正
K01 長期割引の有無 K03 夜間割増			有り 補正しない			
諸雑費(率+まるめ)		式	1			ZS8000004 管理費区分 0 歩 2026.09 単 2026.09
諸雑費1						

※入力条件は、積算の考え方を示したものであり、指定事項ではありません。

【参考資料】積算入力データリスト（本01）

工事名	事業区分				下水道
資管工 令和8年度 公共下水道雨水（松山千石堀排水区） 管渠築造工事					
工事区分・工種・種別・細別・施工歩掛・規格	単位	数量・構成比 前回／今回 入力条件	単価 前回／今回	金額 前回／今回	摘要
隔壁鉄板取付け取外し工 (0020)	箇所	5			単価地区 大崎市（旧松山町） 労調係数 1.000 00-00 0 単価補正
					オプション入力 第0016号単価表 単位数量 1 箇所 管理費区分 0 歩 2026.09 単 2026.09 単価地区 大崎市（旧松山町） 労調係数 1.000 00-00 0 週休2日補正 補正なし
土木一般世話役	人				R0125 管理費区分 0 歩 2026.09 単 2026.09 単価地区 大崎市（旧松山町） 労調係数 1.000 00-00 0 単価補正
特殊作業員	人				R0101 管理費区分 0 歩 2026.09 単 2026.09 単価地区 大崎市（旧松山町） 労調係数 1.000 00-00 0 単価補正
普通作業員	人				R0102 管理費区分 0

【参考資料】積算入力データリスト（本01）

工事名	資管工 令和8年度 公共下水道雨水（松山千石堀排水区） 管渠築造工事				事業区分	下水道
工事区分・工種・種別・細別・施工歩掛・規格		単位	数量・構成比 前回／今回 入力条件	単価 前回／今回	金額 前回／今回	摘要
						歩 2026.09 単 2026.09 単価地区 大崎市（旧松山町） 労調係数 1.000 00-00 0 単価補正
ラフテレンクレーン[油圧伸縮ｼﾞﾌﾞ型] 25t吊		日				L001130006 管理費区分 0 歩 2026.09 単 2026.09 単価地区 大崎市（旧松山町） 労調係数 1.000 00-00 0 単価補正
		K01 長期割引の有無 K03 夜間割増	有り 補正しない			
諸雑費(まるめ)		式	1			ZS3000004 管理費区分 0 歩 2026.09 単 2026.09 単価地区 大崎市（旧松山町） 労調係数 1.000 00-00 0 単価補正
隔壁鉄板取付け取外し工 (0021)		箇所	4			オプション入力 第0017号単価表 単位数量 1 箇所 管理費区分 0 歩 2026.09 単 2026.09 単価地区 大崎市（旧松山町） 労調係数 1.000 00-00 0 週休2日補正 補正なし
土木一般世話役						R0125

【参考資料】積算入力データリスト（本01）

工事名	資管工 令和8年度 公共下水道雨水（松山千石堀排水区） 管渠築造工事				事業区分	下水道
工事区分・工種・種別・細別・施工歩掛・規格		単位	数量・構成比 前回／今回 入力条件	単価 前回／今回	金額 前回／今回	摘要
		人				管理費区分 0 歩 2026.09 単 2026.09 単価地区 大崎市（旧松山町） 労調係数 1.000 00-00 0 単価補正
特殊作業員		人				R0101 管理費区分 0 歩 2026.09 単 2026.09 単価地区 大崎市（旧松山町） 労調係数 1.000 00-00 0 単価補正
普通作業員		人				R0102 管理費区分 0 歩 2026.09 単 2026.09 単価地区 大崎市（旧松山町） 労調係数 1.000 00-00 0 単価補正
ラフテレーシクレーン[油圧伸縮ｼﾞﾌﾞ型] 25t吊		日				L001130006 管理費区分 0 歩 2026.09 単 2026.09 単価地区 大崎市（旧松山町） 労調係数 1.000 00-00 0 単価補正
			K01 長期割引の有無 K03 夜間割増	有り 補正しない		
諸雑費(まるめ)		式	1			ZS3000004 管理費区分 0

【参考資料】積算入力データリスト（本01）

工事名	事業区分				下水道
資管工 令和8年度 公共下水道雨水（松山千石堀排水区） 管渠築造工事					
工事区分・工種・種別・細別・施工歩掛・規格	単位	数量・構成比 前回／今回 入力条件	単価 前回／今回	金額 前回／今回	摘要
					歩 2026.09 単 2026.09 単価地区 大崎市（旧松山町） 労調係数 1.000 00-00 0 単価補正
仕切板設置撤去工 (0022)	回	31			オブション入力 第0018号単価表 単位数量 1 回 管理費区分 0 歩 2026.09 単 2026.09 単価地区 大崎市（旧松山町） 労調係数 1.000 00-00 0 週休2日補正 補正なし
土木一般世話役	人				R0125 管理費区分 0 歩 2026.09 単 2026.09 単価地区 大崎市（旧松山町） 労調係数 1.000 00-00 0 単価補正
特殊作業員	人				R0101 管理費区分 0 歩 2026.09 単 2026.09 単価地区 大崎市（旧松山町） 労調係数 1.000 00-00 0 単価補正
普通作業員					R0102

【参考資料】積算入力データリスト（本01）

工事名	資管工 令和8年度 公共下水道雨水（松山千石堀排水区） 管渠築造工事				事業区分	下水道
工事区分・工種・種別・細別・施工歩掛・規格		単位	数量・構成比 前回／今回 入力条件	単価 前回／今回	金額 前回／今回	摘要
		人				管理費区分 0 歩 2026.09 単 2026.09 単価地区 大崎市（旧松山町） 労調係数 1.000 00-00 0 単価補正
とび工		人				R0106 管理費区分 0 歩 2026.09 単 2026.09 単価地区 大崎市（旧松山町） 労調係数 1.000 00-00 0 単価補正
ラフテレーンクレーン〔油圧伸縮ｼﾞﾌﾞ型〕 25t吊		日				L001130006 管理費区分 0 歩 2026.09 単 2026.09 単価地区 大崎市（旧松山町） 労調係数 1.000 00-00 0 単価補正
			K01 長期割引の有無 K03 夜間割増	有り 補正しない		
諸雑費(まるめ)		式	1			ZS3000004 管理費区分 0 歩 2026.09 単 2026.09 単価地区 大崎市（旧松山町） 労調係数 1.000 00-00 0 単価補正
仕切板設置撤去工 (0023)		回	34			オプション入力 第0019号単価表

【参考資料】積算入力データリスト（本01）

工事名	事業区分				下水道
資管工 令和8年度 公共下水道雨水（松山千石堀排水区） 管渠築造工事					
工事区分・工種・種別・細別・施工歩掛・規格	単位	数量・構成比 前回／今回 入力条件	単価 前回／今回	金額 前回／今回	摘要
					単位数量 1 回 管理費区分 0 歩 2026.09 単 2026.09 単価地区 大崎市（旧松山町） 労調係数 1.000 00-00 0 週休2日補正 補正なし
					R0125 管理費区分 0 歩 2026.09 単 2026.09 単価地区 大崎市（旧松山町） 労調係数 1.000 00-00 0 単価補正
土木一般世話役	人				R0101 管理費区分 0 歩 2026.09 単 2026.09 単価地区 大崎市（旧松山町） 労調係数 1.000 00-00 0 単価補正
特殊作業員	人				R0102 管理費区分 0 歩 2026.09 単 2026.09 単価地区 大崎市（旧松山町） 労調係数 1.000 00-00 0 単価補正
普通作業員	人				R0106
とび工					

【参考資料】積算入力データリスト（本01）

工事名	資管工 令和8年度 公共下水道雨水（松山千石堀排水区） 管渠築造工事				事業区分	下水道
工事区分・工種・種別・細別・施工歩掛・規格		単位	数量・構成比 前回／今回 入力条件	単価 前回／今回	金額 前回／今回	摘要
		人				管理費区分 0 歩 2026.09 単 2026.09 単価地区 大崎市（旧松山町） 労調係数 1.000 00-00 0 単価補正
ラフテレンクレーン〔油圧伸縮ｼﾞﾌﾞ型〕 25t吊		日				L001130006 管理費区分 0 歩 2026.09 単 2026.09 単価地区 大崎市（旧松山町） 労調係数 1.000 00-00 0 単価補正
K01 長期割引の有無 K03 夜間割増				有り 補正しない		
諸雑費(まるめ)		式	1			ZS3000004 管理費区分 0 歩 2026.09 単 2026.09 単価地区 大崎市（旧松山町） 労調係数 1.000 00-00 0 単価補正
函材料・沈埋工材料 (0024)		式	1			オプション入力 第0001号内訳書 単位数量 1 式 管理費区分 0 歩 2026.09 単 2026.09 単価地区 大崎市（旧松山町） 労調係数 1.000 00-00 0 週休2日補正 補正なし

【参考資料】積算入力データリスト（本01）

工事名	資管工 令和8年度 公共下水道雨水（松山千石堀排水区） 管渠築造工事			事業区分	下水道
工事区分・工種・種別・細別・施工歩掛・規格	単位	数量・構成比 前回／今回 入力条件	単価 前回／今回	金額 前回／今回	摘要
ボックスカルバート(B1500×H1000×L2000) Aタイプ	本	21			ZZ99*01*02001 管理費区分 0 歩 2026.09 単 2026.09 単価地区 大崎市（旧松山町） 労調係数 1.000 00-00 0 単価補正
ボックスカルバート(B1500×H1000×L2000) Bタイプ	本	6			ZZ99*01*02002 管理費区分 0 歩 2026.09 単 2026.09 単価地区 大崎市（旧松山町） 労調係数 1.000 00-00 0 単価補正
ボックスカルバート(B1500×H1000×L2000) Cタイプ	本	5			ZZ99*01*02003 管理費区分 0 歩 2026.09 単 2026.09 単価地区 大崎市（旧松山町） 労調係数 1.000 00-00 0 単価補正
ボックスカルバート(B1500×H1000×L2000) Eタイプ	本	2			ZZ99*01*02004 管理費区分 0 歩 2026.09 単 2026.09 単価地区 大崎市（旧松山町） 労調係数 1.000 00-00 0 単価補正
ボックスカルバート(B1500×H1000×L1500)					ZZ99*01*02005

【参考資料】積算入力データリスト（本01）

工事名	資管工 令和8年度 公共下水道雨水（松山千石堀排水区） 管渠築造工事			事業区分	下水道
工事区分・工種・種別・細別・施工歩掛・規格	単位	数量・構成比 前回／今回 入力条件	単価 前回／今回	金額 前回／今回	摘要
Aタイプ	本	13			管理費区分 0 歩 2026.09 単 2026.09 単価地区 大崎市（旧松山町） 労調係数 1.000 00-00 0 単価補正
ボックスカルバート(B1500×H1000×L1500) Bタイプ	本	2			ZZ99*01*02006 管理費区分 0 歩 2026.09 単 2026.09 単価地区 大崎市（旧松山町） 労調係数 1.000 00-00 0 単価補正
ボックスカルバート(B1500×H1000×L1500) Cタイプ	本	3			ZZ99*01*02007 管理費区分 0 歩 2026.09 単 2026.09 単価地区 大崎市（旧松山町） 労調係数 1.000 00-00 0 単価補正
ボックスカルバート(B1500×H1000×L1604) A'タイプ	組	2			ZZ99*01*02008 管理費区分 0 歩 2026.09 単 2026.09 単価地区 大崎市（旧松山町） 労調係数 1.000 00-00 0 単価補正
ボックスカルバート(B1500×H1000×L1838) A'タイプ	組	1			ZZ99*01*02009 管理費区分 0

※入力条件は、積算の考え方を示したものであり、指定事項ではありません。

【参考資料】積算入力データリスト（本01）

工事名	資管工 令和8年度 公共下水道雨水（松山千石堀排水区） 管渠築造工事			事業区分	下水道
工事区分・工種・種別・細別・施工歩掛・規格	単位	数量・構成比 前回／今回 入力条件	単価 前回／今回	金額 前回／今回	摘要
					歩 2026.09 単 2026.09 単価地区 大崎市（旧松山町） 労調係数 1.000 00-00 0 単価補正
ボックスカルバート(B1500×H1000×L1310) A'タイプ	組	1			ZZ99*01*02010 管理費区分 0 歩 2026.09 単 2026.09 単価地区 大崎市（旧松山町） 労調係数 1.000 00-00 0 単価補正
ボックスカルバート(B1500×H1000×L1347) A'タイプ	組	3			ZZ99*01*02011 管理費区分 0 歩 2026.09 単 2026.09 単価地区 大崎市（旧松山町） 労調係数 1.000 00-00 0 単価補正
ボックスカルバート(B1500×H1000×L1786) A'タイプ	組	1			ZZ99*01*02012 管理費区分 0 歩 2026.09 単 2026.09 単価地区 大崎市（旧松山町） 労調係数 1.000 00-00 0 単価補正
ボックスカルバート(B1500×H1000×L1631) A'タイプ	組	2			ZZ99*01*02013 管理費区分 0 歩 2026.09 単 2026.09

※入力条件は、積算の考え方を示したものであり、指定事項ではありません。

【参考資料】積算入力データリスト（本01）

工事名	資管工 令和8年度 公共下水道雨水（松山千石堀排水区） 管渠築造工事			事業区分	下水道
工事区分・工種・種別・細別・施工歩掛・規格	単位	数量・構成比 前回／今回 入力条件	単価 前回／今回	金額 前回／今回	摘要
					単価地区 大崎市（旧松山町） 労調係数 1.000 00-00 0 単価補正
ボックスカルバート(B1500×H1000×L1709) Aタイプ	本	2			ZZ99*01*02014 管理費区分 0 歩 2026.09 単 2026.09 単価地区 大崎市（旧松山町） 労調係数 1.000 00-00 0 単価補正
ボックスカルバート(B1500×H1000×L1709) Bタイプ	本	1			ZZ99*01*02015 管理費区分 0 歩 2026.09 単 2026.09 単価地区 大崎市（旧松山町） 労調係数 1.000 00-00 0 単価補正
隔壁鉄板（分割式・B1500×H1000） 整備費	組	4			ZZ99*01*01016 管理費区分 0 歩 2026.09 単 2026.09 単価地区 大崎市（旧松山町） 労調係数 1.000 00-00 0 単価補正
仮蓋（B1500×H1000） 整備費	枚	2			ZZ99*01*01017 管理費区分 0 歩 2026.09 単 2026.09 単価地区 大崎市（旧松山町）

【参考資料】積算入力データリスト（本01）

工事名	資管工 令和8年度 公共下水道雨水（松山千石堀排水区） 管渠築造工事				事業区分	下水道
工事区分・工種・種別・細別・施工歩掛・規格		単位	数量・構成比 前回／今回 入力条件	単価 前回／今回	金額 前回／今回	摘要
						労調係数 1.000 00-00 0
						単価補正
接続用枠（B1500×H1000） 整備費		組	1			ZZ99*01*01018 管理費区分 0 歩 2026.09 単 2026.09 単価地区 大崎市（旧松山町） 労調係数 1.000 00-00 0
						単価補正
ｶﾞｲﾄﾞ金具（L=2.3m） 整備費		本	4			ZZ99*01*01019 管理費区分 0 歩 2026.09 単 2026.09 単価地区 大崎市（旧松山町） 労調係数 1.000 00-00 0
						単価補正
ｶﾞｲﾄﾞ金具（L=3.0m） 整備費		本	4			ZZ99*01*01020 管理費区分 0 歩 2026.09 単 2026.09 単価地区 大崎市（旧松山町） 労調係数 1.000 00-00 0
						単価補正
仕切板（掘削幅2.1m用） 整備費		枚	1			ZZ99*01*01021 管理費区分 0 歩 2026.09 単 2026.09 単価地区 大崎市（旧松山町） 労調係数 1.000 00-00 0

【参考資料】積算入力データリスト（本01）

工事名	事業区分				下水道
資管工 令和8年度 公共下水道雨水（松山千石堀排水区） 管渠築造工事					
工事区分・工種・種別・細別・施工歩掛・規格	単位	数量・構成比 前回／今回 入力条件	単価 前回／今回	金額 前回／今回	摘要
					単価補正
点検孔設置 (0025)	式	1			オプション入力 第0002号内訳書 単位数量 1 式 管理費区分 0 歩 2026.09 単 2026.09 単価地区 大崎市（旧松山町） 労調係数 1.000 00-00 0
					週休2日補正 補正なし
組立マンホール設置工 (市場単価)	箇所	2			DGD60070 管理費区分 0 歩 2026.09 単 2026.09 単価地区 大崎市（旧松山町） 労調係数 1.000 00-00 0
J01 規格・仕様		0号(750mm)・楕円 2m以下			
J02 施工規模		4箇所未満			
J03 時間的制約を受ける場合の補正		無			
J04 夜間作業補正		無			
					単価補正
鋳鉄製マンホール蓋 φ600, T-25 大崎市市章入り	個	2			ZZ99*01*01022 管理費区分 0 歩 2026.09 単 2026.09 単価地区 大崎市（旧松山町） 労調係数 1.000 00-00 0
					単価補正
転落防止梯子 φ600用	個	2			ZZ99*01*01023 管理費区分 0 歩 2026.09 単 2026.09 単価地区 大崎市（旧松山町）

【参考資料】積算入力データリスト（本01）

工事名	資管工 令和8年度 公共下水道雨水（松山千石堀排水区） 管渠築造工事			事業区分	下水道				
工事区分・工種・種別・細別・施工歩掛・規格					単位	数量・構成比 前回／今回 入力条件	単価 前回／今回	金額 前回／今回	摘要
									労調係数 1.000 00-00 0
									単価補正
調整金具 φ 600 45mmまで					組	2			ZZ99*01*01024 管理費区分 0 歩 2026.09 単 2026.09 単価地区 大崎市（旧松山町） 労調係数 1.000 00-00 0
									単価補正
斜壁（円形0号） 600×750×300					個	2			ZZ99*01*01025 管理費区分 0 歩 2026.09 単 2026.09 単価地区 大崎市（旧松山町） 労調係数 1.000 00-00 0
									単価補正
直壁（円形0号） 750×300					個	2			ZZ99*01*01026 管理費区分 0 歩 2026.09 単 2026.09 単価地区 大崎市（旧松山町） 労調係数 1.000 00-00 0
									単価補正
固化復旧工 (0026)					式	1			オプション入力
安定液固化工 (0027)					m3	250			オプション入力 第0020号単価表

【参考資料】積算入力データリスト（本01）

工事名	事業区分				下水道
資管工 令和8年度 公共下水道雨水（松山千石堀排水区） 管渠築造工事					
工事区分・工種・種別・細別・施工歩掛・規格	単位	数量・構成比 前回／今回 入力条件	単価 前回／今回	金額 前回／今回	摘要
					単位数量 100 m3 管理費区分 0 歩 2026.09 単 2026.09 単価地区 大崎市（旧松山町） 労調係数 1.000 00-00 0 週休2日補正 補正なし
土木一般世話役	人				R0125 管理費区分 0 歩 2026.09 単 2026.09 単価地区 大崎市（旧松山町） 労調係数 1.000 00-00 0 単価補正
諸雑費1：対象					
特殊作業員	人				R0101 管理費区分 0 歩 2026.09 単 2026.09 単価地区 大崎市（旧松山町） 労調係数 1.000 00-00 0 単価補正
諸雑費1：対象					
普通作業員	人				R0102 管理費区分 0 歩 2026.09 単 2026.09 単価地区 大崎市（旧松山町） 労調係数 1.000 00-00 0 単価補正
諸雑費1：対象					
セメント(高炉B)					Z002002003

【参考資料】積算入力データリスト（本01）

工事名	資管工 令和8年度 公共下水道雨水（松山千石堀排水区） 管渠築造工事			事業区分	下水道
工事区分・工種・種別・細別・施工歩掛・規格	単位	数量・構成比 前回／今回 入力条件	単価 前回／今回	金額 前回／今回	摘要
パテ	t	20			管理費区分 0 歩 2026.09 単 2026.09 単価地区 大崎市（旧松山町） 労調係数 1.000 00-00 0 単価補正
用水料 51m3～500m3	m3	13.4			ZZ99*01*01003 管理費区分 0 歩 2026.09 単 2026.09 単価地区 大崎市（旧松山町） 労調係数 1.000 00-00 0 単価補正
急硬剤	ℓ	1,000			ZZ99*01*01046 管理費区分 0 歩 2026.09 単 2026.09 単価地区 大崎市（旧松山町） 労調係数 1.000 00-00 0 単価補正
諸雑費（率+まるめ）	式	1			ZS8000004 管理費区分 0 歩 2026.09 単 2026.09 単価地区 大崎市（旧松山町） 労調係数 1.000 00-00 0 単価補正
諸雑費1					
吊金具撤去工 （0028）	箇所	260			オプション入力 第0021号単価表

【参考資料】積算入力データリスト（本01）

工事名	資管工 令和8年度 公共下水道雨水（松山千石堀排水区） 管渠築造工事				事業区分	下水道
工事区分・工種・種別・細別・施工歩掛・規格		単位	数量・構成比 前回／今回 入力条件	単価 前回／今回	金額 前回／今回	摘要
						単位数量 10 箇所 管理費区分 0 歩 2026.09 単 2026.09 単価地区 大崎市（旧松山町） 労調係数 1.000 00-00 0 週休2日補正 補正なし
普通作業員		人				R0102 管理費区分 0 歩 2026.09 単 2026.09 単価地区 大崎市（旧松山町） 労調係数 1.000 00-00 0 単価補正
すき取り工 (0029)		m3	7			オプション入力 第0022号単価表 単位数量 1 m3 管理費区分 0 歩 2026.09 単 2026.09 単価地区 大崎市（旧松山町） 労調係数 1.000 00-00 0 週休2日補正 補正なし
床掘り		m3	1			CB210030 管理費区分 0 歩 2026.09 単 2026.09 単価地区 大崎市（旧松山町） 労調係数 1.000 00-00 0
						J01 土質 土砂 J02 施工方法 上記以外(小規模) J05 費用の内訳 全ての費用

【参考資料】積算入力データリスト（本01）

工事名	資管工 令和8年度 公共下水道雨水（松山千石堀排水区） 管渠築造工事				事業区分	下水道
工事区分・工種・種別・細別・施工歩掛・規格		単位	数量・構成比 前回／今回 入力条件	単価 前回／今回	金額 前回／今回	摘要
						単価補正
発生土運搬工 運搬機械規格:DT 2t		m3	1			オプション入力 単位数量 1.21 m3 管理費区分 0 歩 2026.09 単 2026.09 単価地区 大崎市（旧松山町） 労調係数 1.000 00-00 0
						単価補正
運転手(一般)		人				R0115 管理費区分 0 歩 2026.09 単 2026.09 単価地区 大崎市（旧松山町） 労調係数 1.000 00-00 0
						単価補正
軽油		L	4.4			Z006702002 管理費区分 0 歩 2026.09 単 2026.09 単価地区 大崎市（旧松山町） 労調係数 1.000 00-00 0
						単価補正
ダンプトラック[オンロード・ディーゼル] 2t積級		時間				M000301001 管理費区分 0 歩 2026.09 単 2026.09 単価地区 大崎市（旧松山町） 労調係数 1.000 00-00 0
K01 機械使用条件			持込			
K02 岩石割増			岩石工の割増対象にしない			
K04 供用日当り運転時間			標準			
K07 異常補正			補正無し			
K09 基礎価格補正			補正対象外			

【参考資料】積算入力データリスト（本01）

工事名	事業区分				下水道
資管工 令和8年度 公共下水道雨水（松山千石堀排水区） 管渠築造工事					
工事区分・工種・種別・細別・施工歩掛・規格	単位	数量・構成比 前回／今回 入力条件	単価 前回／今回	金額 前回／今回	摘要
K10 北海道・沖縄輸送補正		補正無し			単価補正
損耗費 ダンプトラック 2t級 不良	時間				ZZ99*01*01001 管理費区分 0 歩 2026.09 単 2026.09 単価地区 大崎市（旧松山町） 労調係数 1.000 00-00 0
諸雑費(まるめ)	式	1			単価補正 ZS3000004 管理費区分 0 歩 2026.09 単 2026.09 単価地区 大崎市（旧松山町） 労調係数 1.000 00-00 0
発生土処理工 運搬機械規格:DT 10t	m3	1			単価補正 オプション入力 単位数量 1 m3 管理費区分 0 歩 2026.09 単 2026.09 単価地区 大崎市（旧松山町） 労調係数 1.000 00-00 0
積込(ルース)	m3	1			単価補正 CB210020 管理費区分 0 歩 2026.09 単 2026.09 単価地区 大崎市（旧松山町） 労調係数 1.000 00-00 0
J01 土質		土砂			
J02 作業内容		土量50,000m3未満			

【参考資料】積算入力データリスト（本01）

工事名	資管工 令和8年度 公共下水道雨水（松山千石堀排水区） 管渠築造工事				事業区分	下水道
工事区分・工種・種別・細別・施工歩掛・規格		単位	数量・構成比 前回／今回 入力条件	単価 前回／今回	金額 前回／今回	摘要
						単価補正
土砂等運搬		m3	1			CB210110 管理費区分 0 歩 2026.09 単 2026.09 単価地区 大崎市（旧松山町） 労調係数 1.000 00-00 0
J01 土砂等発生現場			標準			
J02 積込機種・規格			バックホ山積0.8m3（平積0.6m3）			
J03 土質			土砂（岩塊・玉石混り土含む）			
J04 DID区間の有無			無し			
J05 運搬距離(km)（DID区間無）			22.5km以下			
						単価補正
処分費(m3)		m3	1			WB020051 管理費区分 T 歩 2026.09 単 2026.09 単価地区 大崎市（旧松山町） 労調係数 1.000 00-00 0
J01 産廃税の有無			無			
						単価補正
すき取り工 (0030)		m3	40			オプション入力 第0023号単価表 単位数量 1 m3 管理費区分 0 歩 2026.09 単 2026.09 単価地区 大崎市（旧松山町） 労調係数 1.000 00-00 0
						週休2日補正 補正なし
床掘り		m3	1			CB210030 管理費区分 0 歩 2026.09 単 2026.09 単価地区 大崎市（旧松山町） 労調係数 1.000 00-00 0
J01 土質			土砂			
J02 施工方法			平均施工幅1m以上2m未満			
J03 土留方式の種類			無し			
J04 障害の有無			無し			

【参考資料】積算入力データリスト（本01）

工事名	資管工 令和8年度 公共下水道雨水（松山千石堀排水区） 管渠築造工事				事業区分	下水道
工事区分・工種・種別・細別・施工歩掛・規格		単位	数量・構成比 前回／今回 入力条件	単価 前回／今回	金額 前回／今回	摘要
						単価補正
発生土運搬工 運搬機械規格:DT 4t		m3	1			オプション入力 単位数量 3.09 m3 管理費区分 0 歩 2026.09 単 2026.09 単価地区 大崎市（旧松山町） 労調係数 1.000 00-00 0
						単価補正
運転手(一般)		人				R0115 管理費区分 0 歩 2026.09 単 2026.09 単価地区 大崎市（旧松山町） 労調係数 1.000 00-00 0
						単価補正
軽油		L	6.8			Z006702002 管理費区分 0 歩 2026.09 単 2026.09 単価地区 大崎市（旧松山町） 労調係数 1.000 00-00 0
						単価補正
ダンプトラック[オンロード・ディーゼル] 4t積級		時間				M000301002 管理費区分 0 歩 2026.09 単 2026.09 単価地区 大崎市（旧松山町） 労調係数 1.000 00-00 0
		K01 機械使用条件	持込			
		K02 岩石割増	岩石工の割増対象にしない			
		K04 供用日当り運転時間	標準			
		K07 異常補正	補正無し			

【参考資料】積算入力データリスト（本01）

工事名	資管工 令和8年度 公共下水道雨水（松山千石堀排水区） 管渠築造工事				事業区分	下水道
工事区分・工種・種別・細別・施工歩掛・規格		単位	数量・構成比 前回／今回 入力条件	単価 前回／今回	金額 前回／今回	摘要
K09 基礎価格補正 K10 北海道・沖縄輸送補正			補正対象外 補正無し			単価補正
損耗費 ダンプトラック 4t級 良好		時間				ZZ99*01*01002 管理費区分 0 歩 2026.09 単 2026.09 単価地区 大崎市（旧松山町） 労調係数 1.000 00-00 0
諸雑費(まるめ)		式	1			単価補正 ZS3000004 管理費区分 0 歩 2026.09 単 2026.09 単価地区 大崎市（旧松山町） 労調係数 1.000 00-00 0
発生土処理工 運搬機械規格:DT 10t		m3	1			単価補正 オプション入力 単位数量 1 m3 管理費区分 0 歩 2026.09 単 2026.09 単価地区 大崎市（旧松山町） 労調係数 1.000 00-00 0
積込(ルース)		m3	1			単価補正 CB210020 管理費区分 0 歩 2026.09 単 2026.09 単価地区 大崎市（旧松山町） 労調係数 1.000 00-00 0
J01 土質 J02 作業内容			土砂 土量50,000m3未満			

【参考資料】積算入力データリスト（本01）

工事名	資管工 令和8年度 公共下水道雨水（松山千石堀排水区） 管渠築造工事				事業区分	下水道
工事区分・工種・種別・細別・施工歩掛・規格		単位	数量・構成比 前回／今回 入力条件	単価 前回／今回	金額 前回／今回	摘要
						単価補正
土砂等運搬		m3	1			CB210110 管理費区分 0 歩 2026.09 単 2026.09 単価地区 大崎市（旧松山町） 労調係数 1.000 00-00 0
J01 土砂等発生現場			標準			
J02 積込機種・規格			バックホウ山積0.8m3（平積0.6m3）			
J03 土質			土砂（岩塊・玉石混り土含む）			
J04 DID区間の有無			無し			
J05 運搬距離(km)（DID区間無）			22.5km以下			
						単価補正
処分費(m3)		m3	1			WB020051 管理費区分 T 歩 2026.09 単 2026.09 単価地区 大崎市（旧松山町） 労調係数 1.000 00-00 0
J01 産廃税の有無			無			
						単価補正
管内清掃工 (0031)		m	116			オプション入力 第0024号単価表 単位数量 10 m 管理費区分 0 歩 2026.09 単 2026.09 単価地区 大崎市（旧松山町） 労調係数 1.000 00-00 0
						週休2日補正 補正なし
土木一般世話役		人				R0125 管理費区分 0 歩 2026.09 単 2026.09 単価地区 大崎市（旧松山町） 労調係数 1.000 00-00 0

【参考資料】積算入力データリスト（本01）

工事名	資管工 令和8年度 公共下水道雨水（松山千石堀排水区） 管渠築造工事				事業区分	下水道
工事区分・工種・種別・細別・施工歩掛・規格		単位	数量・構成比 前回／今回 入力条件	単価 前回／今回	金額 前回／今回	摘要
						単価補正
特殊作業員		人				R0101 管理費区分 0 歩 2026.09 単 2026.09 単価地区 大崎市（旧松山町） 労調係数 1.000 00-00 0
						単価補正
普通作業員		人				R0102 管理費区分 0 歩 2026.09 単 2026.09 単価地区 大崎市（旧松山町） 労調係数 1.000 00-00 0
						単価補正
高压洗浄機[工事用・モータ駆動] 30.1L/min4.9MPa		日				M082037001 管理費区分 0 歩 2026.09 単 2026.09 単価地区 大崎市（旧松山町） 労調係数 1.000 00-00 0
			K01 機械使用条件	持込		
			K02 岩石割増	岩石工の割増対象にしない		
			K04 供用日当り運転日数	標準		
			K07 異常補正	補正無し		
			K09 基礎価格補正	補正対象外		
			K10 北海道・沖縄輸送補正	補正無し		
						単価補正
諸雑費(まるめ)		式	1			ZS3000004 管理費区分 0 歩 2026.09 単 2026.09 単価地区 大崎市（旧松山町） 労調係数 1.000 00-00 0

【参考資料】積算入力データリスト（本01）

工事名	資管工 令和8年度 公共下水道雨水（松山千石堀排水区） 管渠築造工事				事業区分	下水道	
工事区分・工種・種別・細別・施工歩掛・規格		単位	数量・構成比 前回／今回 入力条件	単価 前回／今回	金額 前回／今回	摘要	
						単価補正	
機械器具損料 (0032)		式	1			オプション入力	
プラント機械損料 (0033)		式	1			オプション入力	
プラント機械 (0034)		式	1			オプション入力 第0003号内訳書 単位数量 1 式 管理費区分 0 歩 2026.09 単 2026.09 単価地区 大崎市（旧松山町） 労調係数 1.000 00-00 0	
						週休2日補正 補正なし	
水槽（一般工事用）〔鋼板製簡易水槽〕 容量20m3		日				M304020000 管理費区分 0 歩 2026.09 単 2026.09 単価地区 大崎市（旧松山町） 労調係数 1.000 00-00 0	
K01 機械使用条件			供用日当り損料			単価補正	
水槽（一般工事用）〔鋼板製簡易水槽〕 容量30～32m3		日				M304030000 管理費区分 0 歩 2026.09 単 2026.09 単価地区 大崎市（旧松山町） 労調係数 1.000 00-00 0	
K01 機械使用条件			供用日当り損料				

【参考資料】積算入力データリスト（本01）

工事名	事業区分				下水道
資管工 令和8年度 公共下水道雨水（松山千石堀排水区） 管渠築造工事					
工事区分・工種・種別・細別・施工歩掛・規格	単位	数量・構成比 前回／今回 入力条件	単価 前回／今回	金額 前回／今回	摘要
					単価補正
主電源ポンプ 自動盤 遠隔操作盤付き・供用日当り損料	日				ZZ99*01*01027 管理費区分 0 歩 2026.09 単 2026.09 単価地区 大崎市（旧松山町） 労調係数 1.000 00-00 0
					単価補正
安定液ミキサー 2.0m3・供用日当り損料	日				ZZ99*01*01028 管理費区分 0 歩 2026.09 単 2026.09 単価地区 大崎市（旧松山町） 労調係数 1.000 00-00 0
					単価補正
SSミキサー 1.0m3・運転日当り損料	日				ZZ99*01*01029 管理費区分 0 歩 2026.09 単 2026.09 単価地区 大崎市（旧松山町） 労調係数 1.000 00-00 0
					単価補正
SSミキサー 1.0m3・供用日当り損料	日				ZZ99*01*01030 管理費区分 0 歩 2026.09 単 2026.09 単価地区 大崎市（旧松山町） 労調係数 1.000 00-00 0
					単価補正

【参考資料】積算入力データリスト（本01）

工事名	事業区分				下水道
資管工 令和8年度 公共下水道雨水（松山千石堀排水区） 管渠築造工事					
工事区分・工種・種別・細別・施工歩掛・規格	単位	数量・構成比 前回／今回 入力条件	単価 前回／今回	金額 前回／今回	摘要
攪拌タンク 10.0m3・運転日当り損料	日				ZZ99*01*01031 管理費区分 0 歩 2026.09 単 2026.09 単価地区 大崎市（旧松山町） 労調係数 1.000 00-00 0 単価補正
攪拌タンク 10.0m3・供用日当り損料	日				ZZ99*01*01032 管理費区分 0 歩 2026.09 単 2026.09 単価地区 大崎市（旧松山町） 労調係数 1.000 00-00 0 単価補正
工事用水中モータポンプ〔攪拌装置付〕 水中泥水ポンプ 口径φ100mm 全揚程10m	日				M001306004 管理費区分 0 歩 2026.09 単 2026.09 単価地区 大崎市（旧松山町） 労調係数 1.000 00-00 0 単価補正
K01 機械使用条件		運転日当り損料			
工事用水中モータポンプ〔攪拌装置付〕 水中泥水ポンプ 口径φ100mm 全揚程10m	日				M001306004 管理費区分 0 歩 2026.09 単 2026.09 単価地区 大崎市（旧松山町） 労調係数 1.000 00-00 0 単価補正
K01 機械使用条件		供用日当り損料			
工事用水中モータポンプ〔普通型〕					M001305011

【参考資料】積算入力データリスト（本01）

工事名	事業区分				下水道
資管工 令和8年度 公共下水道雨水（松山千石堀排水区） 管渠築造工事					
工事区分・工種・種別・細別・施工歩掛・規格	単位	数量・構成比 前回／今回 入力条件	単価 前回／今回	金額 前回／今回	摘要
潜水ポンプ 口径φ100mm 全揚程10m ----- K01 機械使用条件	日	運転日当り損料			管理費区分 0 歩 2026.09 単 2026.09 単価地区 大崎市（旧松山町） 労調係数 1.000 00-00 0 単価補正
工事中水モータポンプ〔普通型〕 潜水ポンプ 口径φ100mm 全揚程10m ----- K01 機械使用条件	日	供用日当り損料			M001305011 管理費区分 0 歩 2026.09 単 2026.09 単価地区 大崎市（旧松山町） 労調係数 1.000 00-00 0 単価補正
フォークリフト〔エンジン駆動・ガソリン〕 最大積載荷重2.5t級・運転日当り損料	日				ZZ99*01*01033 管理費区分 0 歩 2026.09 単 2026.09 単価地区 大崎市（旧松山町） 労調係数 1.000 00-00 0 単価補正
フォークリフト〔エンジン駆動・ガソリン〕 最大積載荷重2.5t級・供用日当り損料	日				ZZ99*01*01034 管理費区分 0 歩 2026.09 単 2026.09 単価地区 大崎市（旧松山町） 労調係数 1.000 00-00 0 単価補正
高圧洗浄機〔工事用・モータ駆動〕 30.1L/min4.9MPa	日				M082037001 管理費区分 0

※入力条件は、積算の考え方を示したものであり、指定事項ではありません。

【参考資料】積算入力データリスト（本01）

工事名	事業区分				下水道
資管工 令和8年度 公共下水道雨水（松山千石堀排水区） 管渠築造工事					
工事区分・工種・種別・細別・施工歩掛・規格	単位	数量・構成比 前回／今回 入力条件	単価 前回／今回	金額 前回／今回	摘要
K01 機械使用条件		運転日当り損料			歩 2026.09 単 2026.09 単価地区 大崎市（旧松山町） 労調係数 1.000 00-00 0 単価補正
高圧洗浄機[工事用・モータ駆動] 30.1L/min4.9MPa	日				M082037001 管理費区分 0 歩 2026.09 単 2026.09 単価地区 大崎市（旧松山町） 労調係数 1.000 00-00 0 単価補正
K01 機械使用条件		供用日当り損料			ZZ99*01*01035 管理費区分 0 歩 2026.09 単 2026.09 単価地区 大崎市（旧松山町） 労調係数 1.000 00-00 0 単価補正
集塵機 70m3/min・運転日当り損料	日				ZZ99*01*01036 管理費区分 0 歩 2026.09 単 2026.09 単価地区 大崎市（旧松山町） 労調係数 1.000 00-00 0 単価補正
集塵機 70m3/min・供用日当り損料	日				ZZ99*01*01037 管理費区分 0 歩 2026.09 単 2026.09 単価地区 大崎市（旧松山町） 労調係数 1.000 00-00 0 単価補正
配管材 高圧ホース・供用日当り損料	日				ZZ99*01*01037 管理費区分 0 歩 2026.09 単 2026.09

【参考資料】積算入力データリスト（本01）

工事名	事業区分				下水道
資管工 令和8年度 公共下水道雨水（松山千石堀排水区） 管渠築造工事					
工事区分・工種・種別・細別・施工歩掛・規格	単位	数量・構成比 前回／今回 入力条件	単価 前回／今回	金額 前回／今回	摘要
					単価地区 大崎市（旧松山町） 労調係数 1.000 00-00 0 単価補正
セメントサイロ （鋼製溶接構造）容量30t 排出能力20t/h ----- K01 機械使用条件	日	----- 運転日当り損料			M000562009 管理費区分 0 歩 2026.09 単 2026.09 単価地区 大崎市（旧松山町） 労調係数 1.000 00-00 0 単価補正
セメントサイロ （鋼製溶接構造）容量30t 排出能力20t/h ----- K01 機械使用条件	日	----- 供用日当り損料			M000562009 管理費区分 0 歩 2026.09 単 2026.09 単価地区 大崎市（旧松山町） 労調係数 1.000 00-00 0 単価補正
ゲラトポンプ〔二筒複動ピストン式〕 吐出量300L/min ----- K01 機械使用条件	日	----- 運転日当り損料			M000571005 管理費区分 0 歩 2026.09 単 2026.09 単価地区 大崎市（旧松山町） 労調係数 1.000 00-00 0 単価補正
ゲラトポンプ〔二筒複動ピストン式〕 吐出量300L/min ----- K01 機械使用条件	日	----- 供用日当り損料			M000571005 管理費区分 0 歩 2026.09 単 2026.09 単価地区 大崎市（旧松山町）

※入力条件は、積算の考え方を示したものであり、指定事項ではありません。

【参考資料】積算入力データリスト（本01）

工事名	資管工 令和8年度 公共下水道雨水（松山千石堀排水区） 管渠築造工事			事業区分	下水道
工事区分・工種・種別・細別・施工歩掛・規格	単位	数量・構成比 前回／今回 入力条件	単価 前回／今回	金額 前回／今回	摘要
					労調係数 1.000 00-00 0
					単価補正
敷鉄板 (0035)	式	1			オプション入力 第0004号内訳書 単位数量 1 式 管理費区分 0 歩 2026.09 単 2026.09 単価地区 大崎市（旧松山町） 労調係数 1.000 00-00 0
					週休2日補正 補正なし
敷鉄板設置・撤去	m2	153			WB253610 管理費区分 0 歩 2026.09 単 2026.09 単価地区 大崎市（旧松山町） 労調係数 1.000 00-00 0
J01 作業区分		撤去			単価補正
敷鉄板賃料	枚	33			WB253630 管理費区分 0 歩 2026.09 単 2026.09 単価地区 大崎市（旧松山町） 労調係数 1.000 00-00 0
J01 敷鉄板の種類		22×1,524×3,048(mm)			単価補正
J02 不足分弁償金の有無		無			オプション入力
J04 供用日数(日)(実数入力)		87日			
J05 継続工事の有無		無			
J07 整備費の有無		有			
その他機械損料 (0036)	式	1			

【参考資料】積算入力データリスト（本01）

工事名	事業区分				下水道
資管工 令和8年度 公共下水道雨水（松山千石堀排水区） 管渠築造工事					
工事区分・工種・種別・細別・施工歩掛・規格	単位	数量・構成比 前回／今回 入力条件	単価 前回／今回	金額 前回／今回	摘要
機械賃料 (0037)	式	1			オプション入力 第0005号内訳書 単位数量 1 式 管理費区分 0 歩 2026.09 単 2026.09 単価地区 大崎市（旧松山町） 労調係数 1.000 00-00 0 週休2日補正 補正なし
空気圧縮機〔可搬式・エンジン駆動〕 スクリーン型 吐出量5.0m3/min	日				L001090004 管理費区分 0 歩 2026.09 単 2026.09 単価地区 大崎市（旧松山町） 労調係数 1.000 00-00 0 単価補正
K01 長期割引の有無 K03 夜間割増		有り 補正しない			
発動発電機〔ディーゼルエンジン駆動〕 15kVA	日				L001110006 管理費区分 0 歩 2026.09 単 2026.09 単価地区 大崎市（旧松山町） 労調係数 1.000 00-00 0 単価補正
K01 長期割引の有無 K03 夜間割増		有り 補正しない			
水中接続機 170S・供用日当り損料	日				ZZ99*01*01038 管理費区分 0 歩 2026.09 単 2026.09 単価地区 大崎市（旧松山町） 労調係数 1.000 00-00 0

【参考資料】積算入力データリスト（本01）

工事名	資管工 令和8年度 公共下水道雨水（松山千石堀排水区） 管渠築造工事			事業区分	下水道
工事区分・工種・種別・細別・施工歩掛・規格	単位	数量・構成比 前回／今回 入力条件	単価 前回／今回	金額 前回／今回	摘要
					単価補正
油圧ユニット 3.7KW・供用日当り損料	日				ZZ99*01*01039 管理費区分 0 歩 2026.09 単 2026.09 単価地区 大崎市（旧松山町） 労調係数 1.000 00-00 0
					単価補正
ストローク表示計 供用日当り損料	日				ZZ99*01*01040 管理費区分 0 歩 2026.09 単 2026.09 単価地区 大崎市（旧松山町） 労調係数 1.000 00-00 0
					単価補正
発電機運転 (0038)	式	1			オプション入力
発電機運転 (0039)	日				オプション入力 第0025号単価表 単位数量 1 日 管理費区分 0 歩 2026.09 単 2026.09 単価地区 大崎市（旧松山町） 労調係数 1.000 00-00 0
					週休2日補正 補正なし
発動発電機[ディーゼルエンジン駆動] 150kVA	日				L001110015 管理費区分 0
K01 長期割引の有無					歩 2026.09 単 2026.09

※入力条件は、積算の考え方を示したものであり、指定事項ではありません。

【参考資料】 積算入力データリスト（本01）

工事名	資管工 令和8年度 公共下水道雨水（松山千石堀排水区） 管渠築造工事			事業区分	下水道
工事区分・工種・種別・細別・施工歩掛・規格	単位	数量・構成比 前回／今回 入力条件	単価 前回／今回	金額 前回／今回	摘要
K03 夜間割増		補正しない			単価地区 大崎市（旧松山町） 労調係数 1.000 00-00 0 単価補正
軽油	L	1			Z006702002 管理費区分 0 歩 2026.09 単 2026.09 単価地区 大崎市（旧松山町） 労調係数 1.000 00-00 0 単価補正
諸雑費(まるめ)	式	1			ZS3000004 管理費区分 0 歩 2026.09 単 2026.09 単価地区 大崎市（旧松山町） 労調係数 1.000 00-00 0 単価補正
直接設備工 (0040)	式	1			オプション入力
プラント組立解体工 (0041)	式	1			オプション入力
プラント組立解体 (0042)	箇所	1			オプション入力 第0026号単価表 単位数量 1 箇所 管理費区分 0 歩 2026.09 単 2026.09 単価地区 大崎市（旧松山町）

【参考資料】積算入力データリスト（本01）

工事名	資管工 令和8年度 公共下水道雨水（松山千石堀排水区） 管渠築造工事				事業区分	下水道
工事区分・工種・種別・細別・施工歩掛・規格		単位	数量・構成比 前回／今回 入力条件	単価 前回／今回	金額 前回／今回	摘要
						労調係数 1.000 00-00 0
						週休2日補正 補正なし
土木一般世話役		人				R0125 管理費区分 0 歩 2026.09 単 2026.09 単価地区 大崎市（旧松山町） 労調係数 1.000 00-00 0
諸雑費1：対象						単価補正
普通作業員		人				R0102 管理費区分 0 歩 2026.09 単 2026.09 単価地区 大崎市（旧松山町） 労調係数 1.000 00-00 0
諸雑費1：対象						単価補正
とび工		人				R0106 管理費区分 0 歩 2026.09 単 2026.09 単価地区 大崎市（旧松山町） 労調係数 1.000 00-00 0
諸雑費1：対象						単価補正
電工		人				R0201 管理費区分 0 歩 2026.09 単 2026.09 単価地区 大崎市（旧松山町） 労調係数 1.000 00-00 0
諸雑費1：対象						

【参考資料】積算入力データリスト（本01）

工事名	事業区分				下水道
資管工 令和8年度 公共下水道雨水（松山千石堀排水区） 管渠築造工事					
工事区分・工種・種別・細別・施工歩掛・規格	単位	数量・構成比 前回／今回 入力条件	単価 前回／今回	金額 前回／今回	摘要
溶接工					単価補正
人					R0113
諸雑費1：対象					管理費区分 0 歩 2026.09 単 2026.09 単価地区 大崎市（旧松山町） 労調係数 1.000 00-00 0
ラフテレンクレーン[油圧伸縮ｼﾞﾌﾞ型] 20t吊					単価補正
日					L001130005
K01 長期割引の有無 K03 夜間割増 諸雑費1：対象					管理費区分 0 歩 2026.09 単 2026.09 単価地区 大崎市（旧松山町） 労調係数 1.000 00-00 0
エンジンウエルダ 溶接電流 230～250A					単価補正
日					ZZ99*01*01041
諸雑費1：対象					管理費区分 0 歩 2026.09 単 2026.09 単価地区 大崎市（旧松山町） 労調係数 1.000 00-00 0
諸雑費(率+まるめ)					単価補正
式 1					ZS8000004
諸雑費1					管理費区分 0 歩 2026.09 単 2026.09 単価地区 大崎市（旧松山町） 労調係数 1.000 00-00 0

【参考資料】積算入力データリスト（本01）

工事名	資管工 令和8年度 公共下水道雨水（松山千石堀排水区） 管渠築造工事			事業区分	下水道
工事区分・工種・種別・細別・施工歩掛・規格	単位	数量・構成比 前回／今回 入力条件	単価 前回／今回	金額 前回／今回	摘要
					単価補正
安定液処分工	m3	46			オプション入力 単位数量 1 m3 管理費区分 0 歩 2026.09 単 2026.09 単価地区 大崎市（旧松山町） 労調係数 1.000 00-00 0
					単価補正
側溝清掃車運搬	m3	1			WB232010 管理費区分 0 歩 2026.09 単 2026.09 単価地区 大崎市（旧松山町） 労調係数 1.000 00-00 0
J01 運搬距離		22.0km以下			
					単価補正
処分費(m3)	m3	1			WB020051 管理費区分 T 歩 2026.09 単 2026.09 単価地区 大崎市（旧松山町） 労調係数 1.000 00-00 0
J01 産廃税の有無		無			
					単価補正
配管設備工 (0043)	式	1			オプション入力
					オプション入力 第0027号単価表 単位数量 100 m
配管設置撤去 (0044)	m	166			

※入力条件は、積算の考え方を示したものであり、指定事項ではありません。

【参考資料】積算入力データリスト（本01）

工事名	事業区分				下水道
資管工 令和8年度 公共下水道雨水（松山千石堀排水区） 管渠築造工事					
工事区分・工種・種別・細別・施工歩掛・規格	単位	数量・構成比 前回／今回 入力条件	単価 前回／今回	金額 前回／今回	摘要
					管理費区分 0 歩 2026.09 単 2026.09 単価地区 大崎市（旧松山町） 労調係数 1.000 00-00 0 週休2日補正 補正なし
土木一般世話役	人				R0125 管理費区分 0 歩 2026.09 単 2026.09 単価地区 大崎市（旧松山町） 労調係数 1.000 00-00 0 単価補正
普通作業員	人				R0102 管理費区分 0 歩 2026.09 単 2026.09 単価地区 大崎市（旧松山町） 労調係数 1.000 00-00 0 単価補正
配管工	人				R0136 管理費区分 0 歩 2026.09 単 2026.09 単価地区 大崎市（旧松山町） 労調係数 1.000 00-00 0 単価補正
諸雑費（まるめ）	式	1			ZS3000004 管理費区分 0

【参考資料】積算入力データリスト（本01）

工事名	資管工 令和8年度 公共下水道雨水（松山千石堀排水区） 管渠築造工事				事業区分	下水道
工事区分・工種・種別・細別・施工歩掛・規格		単位	数量・構成比 前回／今回 入力条件	単価 前回／今回	金額 前回／今回	摘要
						歩 2026.09 単 2026.09 単価地区 大崎市（旧松山町） 労調係数 1.000 00-00 0 単価補正
ガイトウォール工 (0045)	式	1	オプション入力			
築造工 (0046)	式	1	オプション入力 第0006号内訳書 単位数量 1 式 管理費区分 0 歩 2026.09 単 2026.09 単価地区 大崎市（旧松山町） 労調係数 1.000 00-00 0 週休2日補正 補正なし			
舗装版切断		m	167	CB430510 管理費区分 0 歩 2026.09 単 2026.09 単価地区 大崎市（旧松山町） 労調係数 1.000 00-00 0 単価補正		
			J01 舗装版種別 J02 アスファルト舗装版厚 J05 費用の内訳	アスファルト舗装版 15cm以下 全ての費用		
舗装版破碎		m2	69	CB430310 管理費区分 0 歩 2026.09 単 2026.09 単価地区 大崎市（旧松山町） 労調係数 1.000 00-00 0		
			J01 舗装版種別 J02 障害等の有無 J03 騒音振動対策 J04 舗装版厚	アスファルト舗装版 無し 必要 15cm以下		

【参考資料】積算入力データリスト（本01）

工事名	資管工 令和8年度 公共下水道雨水（松山千石堀排水区） 管渠築造工事				事業区分	下水道	
工事区分・工種・種別・細別・施工歩掛・規格		単位	数量・構成比 前回／今回 入力条件	単価 前回／今回	金額 前回／今回	摘要	
J06 積込作業の有無 J07 費用の内訳			有り 全ての費用			単価補正	
殻運搬		m3	4			CB227010 管理費区分 0 歩 2026.09 単 2026.09 単価地区 大崎市（旧松山町） 労調係数 1.000 00-00 0	
J01 殻発生作業 J02 積込工法区分 J03 DID区間の有無 J05 運搬距離(km) (DID区間無) J13 費用の内訳			舗装版破碎 機械(対策不要厚15cm超)又は必要 無し 19.5km以下 全ての費用			単価補正	
処分費(t)		t	9			WB020052 管理費区分 0 歩 2026.09 単 2026.09 単価地区 大崎市（旧松山町） 労調係数 1.000 00-00 0	
J01 産廃税の有無			無			単価補正	
掘削		m3	40			CB210100 管理費区分 0 歩 2026.09 単 2026.09 単価地区 大崎市（旧松山町） 労調係数 1.000 00-00 0	
J01 土質 J02 施工方法 J05 施工数量			土砂 上記以外(小規模) 小規模(標準)			単価補正	
発生土運搬工 運搬機械規格:DT 2t		m3	10			オプション入力 単位数量 1.21 m3 管理費区分 0 歩 2026.09 単 2026.09 単価地区 大崎市（旧松山町） 労調係数 1.000 00-00 0	

【参考資料】積算入力データリスト（本01）

工事名	資管工 令和8年度 公共下水道雨水（松山千石堀排水区） 管渠築造工事				事業区分	下水道
工事区分・工種・種別・細別・施工歩掛・規格		単位	数量・構成比 前回／今回 入力条件	単価 前回／今回	金額 前回／今回	摘要
						単価補正
運転手(一般)		人				R0115 管理費区分 0 歩 2026.09 単 2026.09 単価地区 大崎市（旧松山町） 労調係数 1.000 00-00 0
						単価補正
軽油		L	4.4			Z006702002 管理費区分 0 歩 2026.09 単 2026.09 単価地区 大崎市（旧松山町） 労調係数 1.000 00-00 0
						単価補正
ダンプトラック[オンロード・ディーゼル] 2t積級		時間				M000301001 管理費区分 0 歩 2026.09 単 2026.09 単価地区 大崎市（旧松山町） 労調係数 1.000 00-00 0
K01 機械使用条件			持込			単価補正
K02 岩石割増			岩石工の割増対象にしない			
K04 供用日当り運転時間			標準			
K07 異常補正			補正無し			
K09 基礎価格補正			補正対象外			
K10 北海道・沖縄輸送補正			補正無し			単価補正
損耗費 ダンプトラック 2t級 不良		時間				ZZ99*01*01001 管理費区分 0 歩 2026.09 単 2026.09 単価地区 大崎市（旧松山町） 労調係数 1.000 00-00 0

【参考資料】積算入力データリスト（本01）

工事名	資管工 令和8年度 公共下水道雨水（松山千石堀排水区） 管渠築造工事			事業区分	下水道								
工事区分・工種・種別・細別・施工歩掛・規格				単位	数量・構成比 前回／今回 入力条件	単価 前回／今回	金額 前回／今回	摘要					
諸雑費(まるめ)									式	1			単価補正 ZS3000004 管理費区分 0 歩 2026.09 単 2026.09 単価地区 大崎市（旧松山町） 労調係数 1.000 00-00 0
発生土運搬工 運搬機械規格:DT 4t									m3	30			単価補正 オプション入力 単位数量 3.09 m3 管理費区分 0 歩 2026.09 単 2026.09 単価地区 大崎市（旧松山町） 労調係数 1.000 00-00 0
運転手(一般)									人				単価補正 R0115 管理費区分 0 歩 2026.09 単 2026.09 単価地区 大崎市（旧松山町） 労調係数 1.000 00-00 0
軽油									L	6.8			単価補正 Z006702002 管理費区分 0 歩 2026.09 単 2026.09 単価地区 大崎市（旧松山町） 労調係数 1.000 00-00 0

【参考資料】積算入力データリスト（本01）

工事名	資管工 令和8年度 公共下水道雨水（松山千石堀排水区） 管渠築造工事				事業区分	下水道	
工事区分・工種・種別・細別・施工歩掛・規格		単位	数量・構成比 前回／今回 入力条件	単価 前回／今回	金額 前回／今回	摘要	
						単価補正	
ダンプトラック[オンロード・ディーゼル] 4t積級		時間				M000301002 管理費区分 0 歩 2026.09 単 2026.09 単価地区 大崎市（旧松山町） 労調係数 1.000 00-00 0	
		K01 機械使用条件	持込				
		K02 岩石割増	岩石工の割増対象にしない				
		K04 供用日当り運転時間	標準				
		K07 異常補正	補正無し				
		K09 基礎価格補正	補正対象外				
		K10 北海道・沖縄輸送補正	補正無し			単価補正	
損耗費 ダンプトラック 4t級 良好		時間				ZZ99*01*01002 管理費区分 0 歩 2026.09 単 2026.09 単価地区 大崎市（旧松山町） 労調係数 1.000 00-00 0	
						単価補正	
諸雑費(まるめ)		式	1			ZS3000004 管理費区分 0 歩 2026.09 単 2026.09 単価地区 大崎市（旧松山町） 労調係数 1.000 00-00 0	
						単価補正	
発生土処理工 運搬機械規格:DT 10t		m3	40			オプション入力 単位数量 1 m3 管理費区分 0 歩 2026.09 単 2026.09 単価地区 大崎市（旧松山町） 労調係数 1.000 00-00 0	

【参考資料】積算入力データリスト（本01）

工事名	資管工 令和8年度 公共下水道雨水（松山千石堀排水区） 管渠築造工事			事業区分	下水道
工事区分・工種・種別・細別・施工歩掛・規格	単位	数量・構成比 前回／今回 入力条件	単価 前回／今回	金額 前回／今回	摘要
積込（ルース）					単価補正
	m3	1			CB210020 管理費区分 0 歩 2026.09 単 2026.09 単価地区 大崎市（旧松山町） 労調係数 1.000 00-00 0
J01 土質		土砂			
J02 作業内容		土量50,000m3未満			
土砂等運搬					単価補正
	m3	1			CB210110 管理費区分 0 歩 2026.09 単 2026.09 単価地区 大崎市（旧松山町） 労調係数 1.000 00-00 0
J01 土砂等発生現場		標準			
J02 積込機種・規格		バックホ山積0.8m3（平積0.6m3）			
J03 土質		土砂（岩塊・玉石混り土含む）			
J04 DID区間の有無		無し			
J05 運搬距離（km）（DID区間無）		22.5km以下			
処分費（m3）					単価補正
	m3	1			WB020051 管理費区分 0 歩 2026.09 単 2026.09 単価地区 大崎市（旧松山町） 労調係数 1.000 00-00 0
J01 産廃税の有無		無			
型枠					単価補正
	m2	120			CB240210 管理費区分 0 歩 2026.09 単 2026.09 単価地区 大崎市（旧松山町） 労調係数 1.000 00-00 0
J01 型枠の種類		一般型枠			
J02 構造物の種類		小型構造物			
					単価補正

【参考資料】積算入力データリスト（本01）

工事名	事業区分				下水道
資管工 令和8年度 公共下水道雨水（松山千石堀排水区） 管渠築造工事					
工事区分・工種・種別・細別・施工歩掛・規格	単位	数量・構成比 前回／今回 入力条件	単価 前回／今回	金額 前回／今回	摘要
コンクリート	m3	27			CB240010 管理費区分 0 歩 2026.09 単 2026.09 単価地区 大崎市（旧松山町） 労調係数 1.000 00-00 0 単価補正
J01 構造物種別		小型構造物			
J02 打設工法		人力打設			
J03 コンクリート規格		18-8-40-60%			
J05 養生工の種類		一般養生			
J07 現場内小運搬の有無		無し			
J13 費用の内訳		全ての費用			
鉄筋	t	0.75			CB431720 管理費区分 0 歩 2026.09 単 2026.09 単価地区 大崎市（旧松山町） 労調係数 1.000 00-00 0 単価補正
J01 鉄筋規格		SD345 D10			
J02 費用の内訳		全ての費用			
埋戻し	m3	20			CB210410 管理費区分 0 歩 2026.09 単 2026.09 単価地区 大崎市（旧松山町） 労調係数 1.000 00-00 0 単価補正
J01 施工方法		上記以外（小規模）			
J02 土質		土砂			
J04 費用の内訳		全ての費用			
土材料	m3	20			CB210550 管理費区分 0 歩 2026.09 単 2026.09 単価地区 大崎市（旧松山町） 労調係数 1.000 00-00 0 単価補正 1.330 C4
撤去工					オプション入力

【参考資料】 積算入力データリスト（本01）

工事名	資管工 令和8年度 公共下水道雨水（松山千石堀排水区） 管渠築造工事			事業区分	下水道
工事区分・工種・種別・細別・施工歩掛・規格	単位	数量・構成比 前回／今回 入力条件	単価 前回／今回	金額 前回／今回	摘要
(0047)	式	1			第0007号内訳書 単位数量 1 式 管理費区分 0 歩 2026.09 単 2026.09 単価地区 大崎市（旧松山町） 労調係数 1.000 00-00 0 週休2日補正 補正なし
構造物とりこわし	m3	27			WB824010 管理費区分 0 歩 2026.09 単 2026.09 単価地区 大崎市（旧松山町） 労調係数 1.000 00-00 0 単価補正
J01 構造物区分		鉄筋構造物			
J02 工法区分		機械施工			
J03 時間的制約の有無		無し			
J04 夜間作業の有無		無し			
J05 低騒音・低振動対策		必要			
殻運搬	m3	27			CB227010 管理費区分 0 歩 2026.09 単 2026.09 単価地区 大崎市（旧松山町） 労調係数 1.000 00-00 0 単価補正
J01 殻発生作業		コンクリート(鉄筋)構造物とりこわし			
J02 積込工法区分		機械積込			
J03 DID区間の有無		無し			
J04 運搬距離(km) (DID区間有無)		18.5km以下			
J13 費用の内訳		全ての費用			
処分費(t)	t	67			WB020052 管理費区分 0 歩 2026.09 単 2026.09 単価地区 大崎市（旧松山町） 労調係数 1.000 00-00 0 単価補正
J01 産廃税の有無		無			

【参考資料】積算入力データリスト（本01）

工事名	資管工 令和8年度 公共下水道雨水（松山千石堀排水区） 管渠築造工事			事業区分	下水道
工事区分・工種・種別・細別・施工歩掛・規格	単位	数量・構成比 前回／今回 入力条件	単価 前回／今回	金額 前回／今回	摘要
管きょ工(開削) (0048)	式	1			オプション入力
管路土工 (0049)	式	1			オプション入力
管路掘削 (0050)	m3	60			オプション入力 第0028号単価表 単位数量 1 m3 管理費区分 0 歩 2026.09 単 2026.09 単価地区 大崎市（旧松山町） 労調係数 1.000 00-00 0
機械掘削工(ハックル)	m3	1			週休2日補正 補正なし
J01 ハックル規格		排対(2次)山積0.28m3(平0.2m3)			DGD10030 管理費区分 0 歩 2026.09 単 2026.09 単価地区 大崎市（旧松山町） 労調係数 1.000 00-00 0
管路埋戻 (0051)	m3	50			単価補正 オプション入力 第0029号単価表 単位数量 1 m3 管理費区分 0 歩 2026.09 単 2026.09 単価地区 大崎市（旧松山町） 労調係数 1.000 00-00 0

※入力条件は、積算の考え方を示したものであり、指定事項ではありません。

【参考資料】積算入力データリスト（本01）

工事名	資管工 令和8年度 公共下水道雨水（松山千石堀排水区） 管渠築造工事				事業区分	下水道	
工事区分・工種・種別・細別・施工歩掛・規格			単位	数量・構成比 前回／今回 入力条件	単価 前回／今回	金額 前回／今回	摘要
							週休2日補正 補正なし
機械投入埋戻工(ハックホ)			m3	1	DGD10130 管理費区分 0 歩 2026.09 単 2026.09 単価地区 大崎市（旧松山町） 労調係数 1.000 00-00 0		
J01 ハックホ規格			排対(2次)山積0.28m3(平0.2m3)				
J02 タンパ締固め数量(m3)(実数)			100m3/100m3				
							単価補正
土材料			m3	1	CB210550 管理費区分 0 歩 2026.09 単 2026.09 単価地区 大崎市（旧松山町） 労調係数 1.000 00-00 0		
							単価補正 1.200 C4
発生土処理 (0052)			m3	60	オプション入力 第0030号単価表 単位数量 1 m3 管理費区分 0 歩 2026.09 単 2026.09 単価地区 大崎市（旧松山町） 労調係数 1.000 00-00 0		
							週休2日補正 補正なし
発生土運搬工(4t積級・2t積級) 機械積込み			m3	1	DGD10160 管理費区分 0 歩 2026.09 単 2026.09 単価地区 大崎市（旧松山町） 労調係数 1.000 00-00 0		
J01 ダンプトラック規格			ダンプトラック 2t積級				
J02 運搬距離(実数入力)			0.2km				
J03 DID区間			DID区間なし				
J04 ハックホ規格			排対(2次)山積0.28m3(平0.2m3)				

【参考資料】積算入力データリスト（本01）

工事名	資管工 令和8年度 公共下水道雨水（松山千石堀排水区） 管渠築造工事			事業区分	下水道
工事区分・工種・種別・細別・施工歩掛・規格	単位	数量・構成比 前回／今回 入力条件	単価 前回／今回	金額 前回／今回	摘要
J05 タイヤ損耗費		良好			単価補正
積込(ルース)	m3	1			CB210020 管理費区分 0 歩 2026.09 単 2026.09 単価地区 大崎市（旧松山町） 労調係数 1.000 00-00 0
J01 土質 J02 作業内容		土砂 土量50,000m3未満			単価補正
土砂等運搬	m3	1			CB210110 管理費区分 0 歩 2026.09 単 2026.09 単価地区 大崎市（旧松山町） 労調係数 1.000 00-00 0
J01 土砂等発生現場 J02 積込機種・規格 J03 土質 J04 DID区間の有無 J05 運搬距離(km) (DID区間無)		標準 バックホ山積0.8m3(平積0.6m3) 土砂(岩塊・玉石混り土含む) 無し 22.5km以下			単価補正
整地	m3	1			CB210610 管理費区分 0 歩 2026.09 単 2026.09 単価地区 大崎市（旧松山町） 労調係数 1.000 00-00 0
J01 作業区分		残土受入れ地での処理			単価補正
処分費(m3)	m3	1			WB020051 管理費区分 0 歩 2026.09 単 2026.09 単価地区 大崎市（旧松山町） 労調係数 1.000 00-00 0
J01 産廃税の有無		無			

【参考資料】積算入力データリスト（本01）

工事名	資管工 令和8年度 公共下水道雨水（松山千石堀排水区） 管渠築造工事			事業区分	下水道
工事区分・工種・種別・細別・施工歩掛・規格	単位	数量・構成比 前回／今回 入力条件	単価 前回／今回	金額 前回／今回	摘要
管布設工 (0053)	式	1			単価補正 オプション入力
リブ付硬質塩化ビニル管 (0054)	m	45			オプション入力 第0031号単価表 単位数量 1 m 管理費区分 0 歩 2026.09 単 2026.09 単価地区 大崎市（旧松山町） 労調係数 1.000 00-00 0 週休2日補正 補正なし
リブ付硬質塩化ビニル管設置工 (市場単価)	m	1			DGD60020 管理費区分 0 歩 2026.09 単 2026.09 単価地区 大崎市（旧松山町） 労調係数 1.000 00-00 0 単価補正
J01 規格・仕様 J02 施工規模 J03 時間的制約を受ける場合の補正 J04 夜間作業補正		呼び径 150mm 20m以上 無 無			
埋設表示シート (0055)	m	45			オプション入力 第0032号単価表 単位数量 1 m 管理費区分 0 歩 2026.09 単 2026.09 単価地区 大崎市（旧松山町） 労調係数 1.000 00-00 0 週休2日補正 補正なし
埋設表示シート					ZZ99*01*01044

※入力条件は、積算の考え方を示したものであり、指定事項ではありません。

【参考資料】積算入力データリスト（本01）

工事名	資管工 令和8年度 公共下水道雨水（松山千石堀排水区） 管渠築造工事			事業区分	下水道
工事区分・工種・種別・細別・施工歩掛・規格	単位	数量・構成比 前回／今回 入力条件	単価 前回／今回	金額 前回／今回	摘要
(W=150) 2倍	m	1			管理費区分 0 歩 2026.09 単 2026.09 単価地区 大崎市（旧松山町） 労調係数 1.000 00-00 0 単価補正
管基礎工 (0056)	式	1			オプション入力
碎石基礎 (0057)	m3	13			オプション入力 第0033号単価表 単位数量 1 m3 管理費区分 0 歩 2026.09 単 2026.09 単価地区 大崎市（旧松山町） 労調係数 1.000 00-00 0 週休2日補正 補正なし
碎石基礎設置工(機械施工) (市場単価)	m3	1			DGD60060 管理費区分 0 歩 2026.09 単 2026.09 単価地区 大崎市（旧松山町） 労調係数 1.000 00-00 0 単価補正
J01 施工規模		10m3以上			
J02 時間的制約を受ける場合の補正		無			
J03 夜間作業補正		無			
再生クラッシャー RC-40	m3	1			Z002122003 管理費区分 0 歩 2026.09 単 2026.09 単価地区 大崎市（旧松山町） 労調係数 1.000 00-00 0

※入力条件は、積算の考え方を示したものであり、指定事項ではありません。

【参考資料】積算入力データリスト（本01）

工事名	資管工 令和8年度 公共下水道雨水（松山千石堀排水区） 管渠築造工事				事業区分	下水道
工事区分・工種・種別・細別・施工歩掛・規格		単位	数量・構成比 前回／今回 入力条件	単価 前回／今回	金額 前回／今回	摘要
						単価補正 1.200 C4
管路土留工 (0058)		式	1			オプション入力
たて込み簡易土留 (0059)		m	13			オプション入力 第0034号単価表 単位数量 1 m 管理費区分 0 歩 2026.09 単 2026.09 単価地区 大崎市（旧松山町） 労調係数 1.000 00-00 0
						週休2日補正 補正なし
建込工 (たて込み簡易土留)		m	1			DGD10240 管理費区分 0 歩 2026.09 単 2026.09 単価地区 大崎市（旧松山町） 労調係数 1.000 00-00 0
J01 掘削深			掘削深2.0m以下			
引抜工 (たて込み簡易土留)		m	1			単価補正
J01 掘削深			掘削深2.0m以下			DGD10250 管理費区分 0 歩 2026.09 単 2026.09 単価地区 大崎市（旧松山町） 労調係数 1.000 00-00 0
J02 クレーン賃料補正			標準(1.0)			
						単価補正
たて込み簡易土留賃料						オプション入力

【参考資料】積算入力データリスト（本01）

工事名	資管工 令和8年度 公共下水道雨水（松山千石堀排水区） 管渠築造工事				事業区分	下水道	
工事区分・工種・種別・細別・施工歩掛・規格		単位	数量・構成比 前回／今回 入力条件	単価 前回／今回	金額 前回／今回	摘要	
(0060)		式	1			第0008号内訳書 単位数量 1 式 管理費区分 0 歩 2026.09 単 2026.09 単価地区 大崎市（旧松山町） 労調係数 1.000 00-00 0 週休2日補正 補正なし	
たて込み簡易土留賃料 H=2.0m		式	1			ZZ99*01*01048 管理費区分 0 歩 2026.09 単 2026.09 単価地区 大崎市（旧松山町） 労調係数 1.000 00-00 0 単価補正	
開削水替工 (0061)		式	1			オプション入力	
開削水替 (0062)		式	1			オプション入力 第0009号内訳書 単位数量 1 式 管理費区分 0 歩 2026.09 単 2026.09 単価地区 大崎市（旧松山町） 労調係数 1.000 00-00 0 週休2日補正 補正なし	
ポンプ据付・撤去工		現場	1			DGD10680 管理費区分 0 歩 2026.09 単 2026.09	

【参考資料】積算入力データリスト（本01）

工事名	資管工 令和8年度 公共下水道雨水（松山千石堀排水区） 管渠築造工事				事業区分	下水道		
工事区分・工種・種別・細別・施工歩掛・規格		単位	数量・構成比 前回／今回 入力条件	単価 前回／今回	金額 前回／今回	摘要		
						単価地区	大崎市（旧松山町）	
						労調係数	1.000 00-00 0	
						単価補正		
ポンプ 運転工		日				DGD10670		
						管理費区分	0	
						歩	2026.09 単 2026.09	
J01 排水方法・動力源			作業時排水	発動発電機		単価地区	大崎市（旧松山町）	
J02 ポンプ 台数(実数入力)			1台			労調係数	1.000 00-00 0	
						単価補正		
取付管およびます工 (0063)		式	1			オプション入力		
管路土工 (0064)		式	1			オプション入力		
管路掘削 (0065)		m3	10			オプション入力 第0035号単価表 単位数量 1 m3 管理費区分 0 歩 2026.09 単 2026.09 単価地区 大崎市（旧松山町） 労調係数 1.000 00-00 0		
						週休2日補正 補正なし		
機械掘削工(小型バックホ)		m3	1			DGD10020		
						管理費区分	0	
						歩	2026.09 単 2026.09	
J01 小型バックホ規格			排対(2次)山積0.13m3(平0.1m3)			単価地区	大崎市（旧松山町）	

【参考資料】積算入力データリスト（本01）

工事名	資管工 令和8年度 公共下水道雨水（松山千石堀排水区） 管渠築造工事				事業区分	下水道		
工事区分・工種・種別・細別・施工歩掛・規格		単位	数量・構成比 前回／今回 入力条件	単価 前回／今回	金額 前回／今回	摘要		
						労調係数 1.000 00-00 0		
						単価補正		
管路埋戻 (0066)		m3	2			オプション入力 第0036号単価表 単位数量 1 m3 管理費区分 0 歩 2026.09 単 2026.09 単価地区 大崎市（旧松山町） 労調係数 1.000 00-00 0		
						週休2日補正 補正なし		
機械投入埋戻工(小型バックホ)		m3	1			DGD10120 管理費区分 0 歩 2026.09 単 2026.09 単価地区 大崎市（旧松山町） 労調係数 1.000 00-00 0		
J01 小型バックホ規格						単価補正		
J02 タンパ締固め数量(m3)(実数)						CB210550 管理費区分 0 歩 2026.09 単 2026.09 単価地区 大崎市（旧松山町） 労調係数 1.000 00-00 0		
土材料		m3	1			単価補正 1.330 C4		
管路埋戻 (0067)		m3	9			オプション入力 第0037号単価表 単位数量 1 m3		

※入力条件は、積算の考え方を示したものであり、指定事項ではありません。

【参考資料】積算入力データリスト（本01）

工事名	資管工 令和8年度 公共下水道雨水（松山千石堀排水区） 管渠築造工事			事業区分	下水道
工事区分・工種・種別・細別・施工歩掛・規格	単位	数量・構成比 前回／今回 入力条件	単価 前回／今回	金額 前回／今回	摘要
					管理費区分 0 歩 2026.09 単 2026.09 単価地区 大崎市（旧松山町） 労調係数 1.000 00-00 0 週休2日補正 補正なし
機械投入埋戻工（小型バックホ）	m3	1			DGD10120
J01 小型バックホ規格		排対(2次)山積0.13m3(平0.1m3)			管理費区分 0
J02 タンパ締固め数量(m3)(実数)		100m3/100m3			歩 2026.09 単 2026.09 単価地区 大崎市（旧松山町） 労調係数 1.000 00-00 0 単価補正
発生土処理 (0068)	m3	2			オプション入力 第0038号単価表 単位数量 1 m3 管理費区分 0 歩 2026.09 単 2026.09 単価地区 大崎市（旧松山町） 労調係数 1.000 00-00 0 週休2日補正 補正なし
発生土運搬工(4t積級・2t積級) 機械積込み	m3	1			DGD10160
J01 タンパトラック規格		タンパトラック 2t積級			管理費区分 0
J02 運搬距離(実数入力)		0.2km			歩 2026.09 単 2026.09
J03 DID区間		DID区間なし			単価地区 大崎市（旧松山町）
J04 バックホ規格		小型(2次)山積0.13m3(平0.1m3)			労調係数 1.000 00-00 0
J05 タイヤ損耗費		良好			単価補正

【参考資料】積算入力データリスト（本01）

工事名	資管工 令和8年度 公共下水道雨水（松山千石堀排水区） 管渠築造工事			事業区分	下水道
工事区分・工種・種別・細別・施工歩掛・規格	単位	数量・構成比 前回／今回 入力条件	単価 前回／今回	金額 前回／今回	摘要
積込(ルース)	m3	1			CB210020 管理費区分 0 歩 2026.09 単 2026.09 単価地区 大崎市（旧松山町） 労調係数 1.000 00-00 0 単価補正
J01 土質 J02 作業内容		土砂 土量50,000m3未満			
土砂等運搬	m3	1			CB210110 管理費区分 0 歩 2026.09 単 2026.09 単価地区 大崎市（旧松山町） 労調係数 1.000 00-00 0 単価補正
J01 土砂等発生現場 J02 積込機種・規格 J03 土質 J04 DID区間の有無 J05 運搬距離(km) (DID区間無)		標準 バックホ山積0.8m3(平積0.6m3) 土砂(岩塊・玉石混り土含む) 無し 22.5km以下			
整地	m3	1			CB210610 管理費区分 0 歩 2026.09 単 2026.09 単価地区 大崎市（旧松山町） 労調係数 1.000 00-00 0 単価補正
J01 作業区分		残土受入れ地での処理			
処分費(m3)	m3	1			WB020051 管理費区分 0 歩 2026.09 単 2026.09 単価地区 大崎市（旧松山町） 労調係数 1.000 00-00 0 単価補正
J01 産廃税の有無		無			
ます設置工					オプション入力

【参考資料】積算入力データリスト（本01）

工事名	資管工 令和8年度 公共下水道雨水（松山千石堀排水区） 管渠築造工事			事業区分	下水道
工事区分・工種・種別・細別・施工歩掛・規格	単位	数量・構成比 前回／今回 入力条件	単価 前回／今回	金額 前回／今回	摘要
(0069)	式	1			
ます(防護蓋) (0070)	箇所	2			オプション入力 第0039号単価表 単位数量 1 箇所 管理費区分 0 歩 2026.09 単 2026.09 単価地区 大崎市（旧松山町） 労調係数 1.000 00-00 0 週休2日補正 補正なし
ます設置工(塩化ビニル製) (市場単価)	箇所	1			DGD60090 管理費区分 0 歩 2026.09 単 2026.09 単価地区 大崎市（旧松山町） 労調係数 1.000 00-00 0 単価補正
J01 規格・仕様 J02 施工規模 J03 時間的制約を受ける場合の補正 J04 夜間作業補正 J05 鋳鉄製防護蓋設置の有無		ます径 200mm 5箇所未満 無 無 有			
鋳鉄製防護蓋 φ200, T-14 大崎市市章入り	組	1			ZZ99*01*01045 管理費区分 0 歩 2026.09 単 2026.09 単価地区 大崎市（旧松山町） 労調係数 1.000 00-00 0 単価補正
取付管布設工 (0071)	式	1			オプション入力
取付管 (0072)	箇所	1			オプション入力 第0040号単価表

【参考資料】積算入力データリスト（本01）

工事名	資管工 令和8年度 公共下水道雨水（松山千石堀排水区） 管渠築造工事			事業区分	下水道
工事区分・工種・種別・細別・施工歩掛・規格	単位	数量・構成比 前回／今回 入力条件	単価 前回／今回	金額 前回／今回	摘要
					単位数量 1 箇所 管理費区分 0 歩 2026.09 単 2026.09 単価地区 大崎市（旧松山町） 労調係数 1.000 00-00 0 週休2日補正 補正なし
取付管布設および支管取付工 （市場単価）	箇所	1			DGD60100 管理費区分 0 歩 2026.09 単 2026.09 単価地区 大崎市（旧松山町） 労調係数 1.000 00-00 0 単価補正
J01 規格・仕様		管径 100mm			
J02 施工規模		5箇所未満			
J03 時間的制約を受ける場合の補正		無			
J04 夜間作業補正		無			
J05 取付管長3m未満の場合の補正		無			
J06 取付管長5m以上12m未満の補正		有			
J07 本管材質コンクリート製・陶製の補正		無			
マンホール工 （0073）	式	1			オプション入力
組立マンホール工 （0074）	式	1			オプション入力
組立0号マンホール （0075）	式	1			オプション入力 第0010号内訳書 単位数量 1 式 管理費区分 0 歩 2026.09 単 2026.09 単価地区 大崎市（旧松山町） 労調係数 1.000 00-00 0 週休2日補正 補正なし

【参考資料】積算入力データリスト（本01）

工事名	事業区分				下水道
資管工 令和8年度 公共下水道雨水（松山千石堀排水区） 管渠築造工事					
工事区分・工種・種別・細別・施工歩掛・規格	単位	数量・構成比 前回／今回 入力条件	単価 前回／今回	金額 前回／今回	摘要
組立マンホール設置工 (市場単価)	箇所	1			DGD60070 管理費区分 0 歩 2026.09 単 2026.09 単価地区 大崎市（旧松山町） 労調係数 1.000 00-00 0 単価補正
J01 規格・仕様 J02 施工規模 J03 時間的制約を受ける場合の補正 J04 夜間作業補正		0号(750mm)・楕円 2m以下 4箇所未満 無 無			
鋳鉄製マンホール蓋 φ 600, T-14 大崎市市章入り	枚	1			ZZ99*01*01049 管理費区分 0 歩 2026.09 単 2026.09 単価地区 大崎市（旧松山町） 労調係数 1.000 00-00 0 単価補正
転落防止梯子 φ 600用	個	1			ZZ99*01*01023 管理費区分 0 歩 2026.09 単 2026.09 単価地区 大崎市（旧松山町） 労調係数 1.000 00-00 0 単価補正
調整金具 φ 600 25mmまで	組	1			ZZ99*01*01050 管理費区分 0 歩 2026.09 単 2026.09 単価地区 大崎市（旧松山町） 労調係数 1.000 00-00 0 単価補正
調整リング					ZZ99*01*01051

【参考資料】積算入力データリスト（本01）

工事名	資管工 令和8年度 公共下水道雨水（松山千石堀排水区） 管渠築造工事			事業区分	下水道
工事区分・工種・種別・細別・施工歩掛・規格	単位	数量・構成比 前回／今回 入力条件	単価 前回／今回	金額 前回／今回	摘要
φ 600 150mm	個	1			管理費区分 0 歩 2026.09 単 2026.09 単価地区 大崎市（旧松山町） 労調係数 1.000 00-00 0 単価補正
管取付け壁（躯体） φ 750 600mm	個	1			ZZ99*01*01052 管理費区分 0 歩 2026.09 単 2026.09 単価地区 大崎市（旧松山町） 労調係数 1.000 00-00 0 単価補正
底盤 0号マンホール用	個	1			ZZ99*01*01053 管理費区分 0 歩 2026.09 単 2026.09 単価地区 大崎市（旧松山町） 労調係数 1.000 00-00 0 単価補正
マンホール削孔費 0, 1号	個所	1			ZZ99*01*01054 管理費区分 0 歩 2026.09 単 2026.09 単価地区 大崎市（旧松山町） 労調係数 1.000 00-00 0 単価補正
マンホール可とう継手 貼付タイプ 塩ビ（リブ）管 φ 150	個	1			ZZ99*01*01055 管理費区分 0

【参考資料】積算入力データリスト（本01）

工事名	資管工 令和8年度 公共下水道雨水（松山千石堀排水区） 管渠築造工事			事業区分	下水道
工事区分・工種・種別・細別・施工歩掛・規格	単位	数量・構成比 前回／今回 入力条件	単価 前回／今回	金額 前回／今回	摘要
底部工	式	1			歩 2026.09 単 2026.09 単価地区 大崎市（旧松山町） 労調係数 1.000 00-00 0
					単価補正 オプション入力 単位数量 1 式 管理費区分 0 歩 2026.09 単 2026.09 単価地区 大崎市（旧松山町） 労調係数 1.000 00-00 0
コンクリート	m3	0.07			単価補正 CB240010 管理費区分 0
					歩 2026.09 単 2026.09 単価地区 大崎市（旧松山町） 労調係数 1.000 00-00 0
モルタル上塗り マンホール用	m2	0.44			単価補正 DGD10740 管理費区分 0
					歩 2026.09 単 2026.09 単価地区 大崎市（旧松山町） 労調係数 1.000 00-00 0
基礎碎石 RC-40	m3	0.14			単価補正 オプション入力 単位数量 1 m3

※入力条件は、積算の考え方を示したものであり、指定事項ではありません。

【参考資料】積算入力データリスト（本01）

工事名	資管工 令和8年度 公共下水道雨水（松山千石堀排水区） 管渠築造工事			事業区分	下水道
工事区分・工種・種別・細別・施工歩掛・規格	単位	数量・構成比 前回／今回 入力条件	単価 前回／今回	金額 前回／今回	摘要
					管理費区分 0 歩 2026.09 単 2026.09 単価地区 大崎市（旧松山町） 労調係数 1.000 00-00 0 単価補正
再生クラッシュラン RC-40	m3	1			Z002122003 管理費区分 0 歩 2026.09 単 2026.09 単価地区 大崎市（旧松山町） 労調係数 1.000 00-00 0 単価補正 1.200 C4
小型マンホール工 (0076)	式	1			オプション入力
小型マンホール (0077)	箇所	4			オプション入力 第0041号単価表 単位数量 1 箇所 管理費区分 0 歩 2026.09 単 2026.09 単価地区 大崎市（旧松山町） 労調係数 1.000 00-00 0 週休2日補正 補正なし
小型マンホール工(塩化ビニル製) (市場単価)	箇所	1			DGD60080 管理費区分 0 歩 2026.09 単 2026.09 単価地区 大崎市（旧松山町） 労調係数 1.000 00-00 0
J01 規格・仕様1		径300mm 起点中間形式			歩 2026.09 単 2026.09
J02 規格・仕様2		深2.0m以下 本管径150・200mm			単価地区 大崎市（旧松山町）
J03 施工規模		5箇所未満			労調係数 1.000 00-00 0

※入力条件は、積算の考え方を示したものであり、指定事項ではありません。

【参考資料】積算入力データリスト（本01）

工事名	資管工 令和8年度 公共下水道雨水（松山千石堀排水区） 管渠築造工事				事業区分	下水道
工事区分・工種・種別・細別・施工歩掛・規格		単位	数量・構成比 前回／今回 入力条件	単価 前回／今回	金額 前回／今回	摘要
J04 時間的制約を受ける場合の補正			無			単価補正
J05 夜間作業補正			無			
J06 鋳鉄製防護蓋設置の有無			有			
鋳鉄製防護蓋 φ 300、T-14 大崎市市章入り		枚	1			ZZ99*01*01047 管理費区分 0 歩 2026.09 単 2026.09 単価地区 大崎市（旧松山町） 労調係数 1.000 00-00 0 単価補正
付帯工 (0078)		式	1			オプション入力
構造物取壊し工 (0079)		式	1			オプション入力
構造物とりこわし (0080)		m3	6			オプション入力 第0042号単価表 単位数量 1 m3 管理費区分 0 歩 2026.09 単 2026.09 単価地区 大崎市（旧松山町） 労調係数 1.000 00-00 0 週休2日補正 補正なし
構造物とりこわし		m3	1			WB824010 管理費区分 0 歩 2026.09 単 2026.09 単価地区 大崎市（旧松山町） 労調係数 1.000 00-00 0
J01 構造物区分			鉄筋構造物			歩 2026.09 単 2026.09 単価地区 大崎市（旧松山町） 労調係数 1.000 00-00 0
J02 工法区分			機械施工			
J03 時間的制約の有無			無し			
J04 夜間作業の有無			無し			

【参考資料】積算入力データリスト（本01）

工事名	資管工 令和8年度 公共下水道雨水（松山千石堀排水区） 管渠築造工事				事業区分	下水道
工事区分・工種・種別・細別・施工歩掛・規格		単位	数量・構成比 前回／今回 入力条件	単価 前回／今回	金額 前回／今回	摘要
J05 低騒音・低振動対策			必要			単価補正
殻運搬 (0081)		m3	6			オプション入力 第0043号単価表 単位数量 1 m3 管理費区分 0 歩 2026.09 単 2026.09 単価地区 大崎市（旧松山町） 労調係数 1.000 00-00 0
						週休2日補正 補正なし
殻運搬		m3	1			CB227010 管理費区分 0 歩 2026.09 単 2026.09 単価地区 大崎市（旧松山町） 労調係数 1.000 00-00 0
J01 殻発生作業			コンクリート(鉄筋)構造物とりこわし			
J02 積込工法区分			機械積込			
J03 DID区間の有無			無し			
J04 運搬距離(km) (DID区間有無)			18.5km以下			
J13 費用の内訳			全ての費用			
殻処分 (0082)		t	14			単価補正 オプション入力 第0044号単価表 単位数量 1 t 管理費区分 T 歩 2026.09 単 2026.09 単価地区 大崎市（旧松山町） 労調係数 1.000 00-00 0
						週休2日補正 補正なし
処分費(t)		t	1			WB020052 管理費区分 0 歩 2026.09 単 2026.09
J01 産廃税の有無			無			

※入力条件は、積算の考え方を示したものであり、指定事項ではありません。

【参考資料】積算入力データリスト（本01）

工事名	資管工 令和8年度 公共下水道雨水（松山千石堀排水区） 管渠築造工事				事業区分	下水道	
工事区分・工種・種別・細別・施工歩掛・規格		単位	数量・構成比 前回／今回 入力条件	単価 前回／今回	金額 前回／今回	摘要	
						単価地区 大崎市（旧松山町） 労調係数 1.000 00-00 0 単価補正	
舗装版切断 (0083)		m	27			オプション入力 第0045号単価表 単位数量 1 m 管理費区分 0 歩 2026.09 単 2026.09 単価地区 大崎市（旧松山町） 労調係数 1.000 00-00 0 週休2日補正 補正なし	
舗装版切断		m	1			CB430510 管理費区分 0 歩 2026.09 単 2026.09 単価地区 大崎市（旧松山町） 労調係数 1.000 00-00 0 単価補正	
						J01 舗装版種別 アスファルト舗装版 J02 アスファルト舗装版厚 15cm以下 J05 費用の内訳 全ての費用	
舗装版破碎 (0084)		m2	142			オプション入力 第0046号単価表 単位数量 1 m2 管理費区分 0 歩 2026.09 単 2026.09 単価地区 大崎市（旧松山町） 労調係数 1.000 00-00 0 週休2日補正 補正なし	

【参考資料】積算入力データリスト（本01）

工事名	資管工 令和8年度 公共下水道雨水（松山千石堀排水区） 管渠築造工事				事業区分	下水道
工事区分・工種・種別・細別・施工歩掛・規格		単位	数量・構成比 前回／今回 入力条件	単価 前回／今回	金額 前回／今回	摘要
舗装版破碎		m2	1			CB430310 管理費区分 0 歩 2026.09 単 2026.09 単価地区 大崎市（旧松山町） 労調係数 1.000 00-00 0
	J01 舗装版種別		アスファルト舗装版			
	J02 障害等の有無		無し			
	J03 騒音振動対策		必要			
	J04 舗装版厚		15cm以下			
	J06 積込作業の有無		有り			
	J07 費用の内訳		全ての費用			単価補正
殻運搬 (0085)		m3	9			オプション入力 第0047号単価表 単位数量 1 m3 管理費区分 0 歩 2026.09 単 2026.09 単価地区 大崎市（旧松山町） 労調係数 1.000 00-00 0
						週休2日補正 補正なし
殻運搬		m3	1			CB227010 管理費区分 0 歩 2026.09 単 2026.09 単価地区 大崎市（旧松山町） 労調係数 1.000 00-00 0
	J01 殻発生作業		舗装版破碎			
	J02 積込工法区分		機械(対策不要厚15cm超)又は必要			
	J03 DID区間の有無		無し			
	J05 運搬距離(km) (DID区間無)		19.5km以下			
	J13 費用の内訳		全ての費用			単価補正
殻処分 (0086)		t	21			オプション入力 第0048号単価表 単位数量 1 t 管理費区分 T 歩 2026.09 単 2026.09 単価地区 大崎市（旧松山町） 労調係数 1.000 00-00 0

※入力条件は、積算の考え方を示したものであり、指定事項ではありません。

【参考資料】積算入力データリスト（本01）

工事名	資管工 令和8年度 公共下水道雨水（松山千石堀排水区） 管渠築造工事			事業区分	下水道
工事区分・工種・種別・細別・施工歩掛・規格	単位	数量・構成比 前回／今回 入力条件	単価 前回／今回	金額 前回／今回	摘要
					週休2日補正 補正なし
処分費(t)	t	1			WB020052 管理費区分 0 歩 2026.09 単 2026.09 単価地区 大崎市（旧松山町） 労調係数 1.000 00-00 0
J01 産廃税の有無		無			単価補正 オプション入力
舗装仮復旧工 (0087)	式	1			オプション入力 第0049号単価表 単位数量 1 m2 管理費区分 0 歩 2026.09 単 2026.09 単価地区 大崎市（旧松山町） 労調係数 1.000 00-00 0
表層(車・路) (0088)	m2	41			週休2日補正 補正なし
表層(車道・路肩部)	m2	1			CB410260 管理費区分 0 歩 2026.09 単 2026.09 単価地区 大崎市（旧松山町） 労調係数 1.000 00-00 0
J01 平均幅員		1.4m以上3.0m以下			単価補正
J04 1層当平均仕上厚 70mm以下		50mm			オプション入力
J05 材料		各種(2.30以上2.40t/m3未満)			
J06 瀝青材料種類		タックコート PK-4			
J07 費用の内訳		全ての費用			
表層(車・路)					

【参考資料】積算入力データリスト（本01）

工事名	資管工 令和8年度 公共下水道雨水（松山千石堀排水区） 管渠築造工事			事業区分	下水道
工事区分・工種・種別・細別・施工歩掛・規格	単位	数量・構成比 前回／今回 入力条件	単価 前回／今回	金額 前回／今回	摘要
(0089)	m2	168			第0050号単価表 単位数量 1 m2 管理費区分 0 歩 2026.09 単 2026.09 単価地区 大崎市（旧松山町） 労調係数 1.000 00-00 0 週休2日補正 補正なし
表層（車道・路肩部）	m2	1			CB410260 管理費区分 0 歩 2026.09 単 2026.09 単価地区 大崎市（旧松山町） 労調係数 1.000 00-00 0 単価補正
J01 平均幅員		1.4m以上3.0m以下			
J04 1層当平均仕上厚 70mm以下		50mm			
J05 材料		各種(2.30以上2.40t/m3未満)			
J06 瀝青材料種類		ﾌﾞﾗｲﾑｺｰﾄ PK-3			
J07 費用の内訳		全ての費用			
表層（歩道部） (0090)	m2	9			オプション入力 第0051号単価表 単位数量 1 m2 管理費区分 0 歩 2026.09 単 2026.09 単価地区 大崎市（旧松山町） 労調係数 1.000 00-00 0 週休2日補正 補正なし
表層（歩道部）	m2	1			CB410261 管理費区分 0 歩 2026.09 単 2026.09 単価地区 大崎市（旧松山町） 労調係数 1.000 00-00 0
J01 平均幅員		1.4m未満(仕上厚50mm以下)			
J02 1層当平均仕上厚 50mm以下		30mm			
J05 材料		各種(2.30以上2.40t/m3未満)			
J06 瀝青材料種類		ﾌﾞﾗｲﾑｺｰﾄ PK-3			

※入力条件は、積算の考え方を示したものであり、指定事項ではありません。

【参考資料】積算入力データリスト（本01）

工事名	資管工 令和8年度 公共下水道雨水（松山千石堀排水区） 管渠築造工事			事業区分	下水道
工事区分・工種・種別・細別・施工歩掛・規格	単位	数量・構成比 前回／今回 入力条件	単価 前回／今回	金額 前回／今回	摘要
J07 費用の内訳		全ての費用			単価補正
上層路盤(車・路) (0091)	m2	41			オプション入力 第0052号単価表 単位数量 1 m2 管理費区分 0 歩 2026.09 単 2026.09 単価地区 大崎市（旧松山町） 労調係数 1.000 00-00 0 週休2日補正 補正なし
上層路盤(車道・路肩部)	m2	1			CB410040 管理費区分 0 歩 2026.09 単 2026.09 単価地区 大崎市（旧松山町） 労調係数 1.000 00-00 0
J01 材料		路盤材(瀝青安定処理材各種)			
J02 平均幅員		1.4m以上3.0m以下			
J05 1層当平均仕上厚 100mm以下		60mm			
J08 瀝青材料種類		プライムコート PK-3			
J09 費用の内訳		全ての費用			単価補正
下層路盤(車・路) (0092)	m2	41			オプション入力 第0053号単価表 単位数量 1 m2 管理費区分 0 歩 2026.09 単 2026.09 単価地区 大崎市（旧松山町） 労調係数 1.000 00-00 0 週休2日補正 補正なし
下層路盤(車道・路肩部)	m2	1			CB410030 管理費区分 0 歩 2026.09 単 2026.09
J01 全仕上り厚(実数入力)		370mm			

※入力条件は、積算の考え方を示したものであり、指定事項ではありません。

【参考資料】積算入力データリスト（本01）

工事名	資管工 令和8年度 公共下水道雨水（松山千石堀排水区） 管渠築造工事				事業区分	下水道	
工事区分・工種・種別・細別・施工歩掛・規格		単位	数量・構成比 前回／今回 入力条件	単価 前回／今回	金額 前回／今回	摘要	
J02 施工区分 J03 材料 J04 費用の内訳			2層施工 再生クラッシュラン RC-40 全ての費用			単価地区 大崎市（旧松山町） 労調係数 1.000 00-00 0 単価補正	
下層路盤（車・路） （0093）		m2	168			オプション入力 第0054号単価表 単位数量 1 m2 管理費区分 0 歩 2026.09 単 2026.09 単価地区 大崎市（旧松山町） 労調係数 1.000 00-00 0 週休2日補正 補正なし	
下層路盤（車道・路肩部）		m2	1			CB410030 管理費区分 0 歩 2026.09 単 2026.09 単価地区 大崎市（旧松山町） 労調係数 1.000 00-00 0 単価補正	
J01 全仕上り厚（実数入力） J02 施工区分 J03 材料 J04 費用の内訳			250mm 2層施工 再生クラッシュラン RC-40 全ての費用			オプション入力 第0055号単価表 単位数量 1 m2 管理費区分 0 歩 2026.09 単 2026.09 単価地区 大崎市（旧松山町） 労調係数 1.000 00-00 0 週休2日補正 補正なし	

【参考資料】積算入力データリスト（本01）

工事名	資管工 令和8年度 公共下水道雨水（松山千石堀排水区） 管渠築造工事			事業区分	下水道
工事区分・工種・種別・細別・施工歩掛・規格	単位	数量・構成比 前回／今回 入力条件	単価 前回／今回	金額 前回／今回	摘要
下層路盤(歩道部)	m2	1			CB410031 管理費区分 0 歩 2026.09 単 2026.09 単価地区 大崎市（旧松山町） 労調係数 1.000 00-00 0 単価補正
J01 全仕上り厚(実数入力) J02 施工区分 J03 材料 J04 費用の内訳		100mm 1層施工 再生クッション RC-40 全ての費用			オプション入力
排水構造物工 (0095)	式	1			オプション入力 第0056号単価表 単位数 1 m2 管理費区分 0 歩 2026.09 単 2026.09 単価地区 大崎市（旧松山町） 労調係数 1.000 00-00 0 週休2日補正 補正なし
基面整正 (0096)	m2	11			CB210080 管理費区分 0 歩 2026.09 単 2026.09 単価地区 大崎市（旧松山町） 労調係数 1.000 00-00 0 単価補正
基面整正	m2	1			オプション入力 第0057号単価表 単位数 1 m3 管理費区分 0
床掘り (0097)	m3	30			

※入力条件は、積算の考え方を示したものであり、指定事項ではありません。

【参考資料】積算入力データリスト（本01）

工事名	資管工 令和8年度 公共下水道雨水（松山千石堀排水区） 管渠築造工事				事業区分	下水道
工事区分・工種・種別・細別・施工歩掛・規格		単位	数量・構成比 前回／今回 入力条件	単価 前回／今回	金額 前回／今回	摘要
						歩 2026.09 単 2026.09 単価地区 大崎市（旧松山町） 労調係数 1.000 00-00 0
						週休2日補正 補正なし
床掘り		m3	1			CB210030 管理費区分 0 歩 2026.09 単 2026.09 単価地区 大崎市（旧松山町） 労調係数 1.000 00-00 0
J01 土質			土砂			単価補正
J02 施工方法			上記以外(小規模)			
J05 費用の内訳			全ての費用			
床掘り (0098)		m3	20			オプション入力 第0058号単価表 単位数量 1 m3 管理費区分 0 歩 2026.09 単 2026.09 単価地区 大崎市（旧松山町） 労調係数 1.000 00-00 0
						週休2日補正 補正なし
床掘り		m3	1			CB210030 管理費区分 0 歩 2026.09 単 2026.09 単価地区 大崎市（旧松山町） 労調係数 1.000 00-00 0
J01 土質			土砂			単価補正
J02 施工方法			平均施工幅1m以上2m未満			
J03 土留方式の種類			無し			
J04 障害の有無			無し			
						単価補正
埋戻し						オプション入力

【参考資料】積算入力データリスト（本01）

工事名	資管工 令和8年度 公共下水道雨水（松山千石堀排水区） 管渠築造工事				事業区分	下水道
工事区分・工種・種別・細別・施工歩掛・規格		単位	数量・構成比 前回／今回 入力条件	単価 前回／今回	金額 前回／今回	摘要
(0099)		m3	20			第0059号単価表 単位数量 1 m3 管理費区分 0 歩 2026.09 単 2026.09 単価地区 大崎市（旧松山町） 労調係数 1.000 00-00 0 週休2日補正 補正なし
埋戻し		m3	1			CB210410 管理費区分 0 歩 2026.09 単 2026.09 単価地区 大崎市（旧松山町） 労調係数 1.000 00-00 0 単価補正
J01 施工方法			上記以外(小規模)			
J02 土質			土砂			
J04 費用の内訳			全ての費用			
埋戻し (0100)		m3	20			オプション入力 第0060号単価表 単位数量 1 m3 管理費区分 0 歩 2026.09 単 2026.09 単価地区 大崎市（旧松山町） 労調係数 1.000 00-00 0 週休2日補正 補正なし
埋戻し		m3	1			CB210410 管理費区分 0 歩 2026.09 単 2026.09 単価地区 大崎市（旧松山町） 労調係数 1.000 00-00 0
J01 施工方法			最大埋戻幅1m未満			

【参考資料】積算入力データリスト（本01）

工事名	資管工 令和8年度 公共下水道雨水（松山千石堀排水区） 管渠築造工事				事業区分	下水道
工事区分・工種・種別・細別・施工歩掛・規格		単位	数量・構成比 前回／今回 入力条件	単価 前回／今回	金額 前回／今回	摘要
						単価補正
土材料 (0101)	m3	40				オプション入力 第0061号単価表 単位数量 1 m3 管理費区分 0 歩 2026.09 単 2026.09 単価地区 大崎市（旧松山町） 労調係数 1.000 00-00 0 週休2日補正 補正なし
土材料	m3	1				CB210550 管理費区分 0 歩 2026.09 単 2026.09 単価地区 大崎市（旧松山町） 労調係数 1.000 00-00 0 単価補正 1.330 C4
発生土処理 (0102)	式	1				オプション入力 第0011号内訳書 単位数量 1 式 管理費区分 0 歩 2026.09 単 2026.09 単価地区 大崎市（旧松山町） 労調係数 1.000 00-00 0 週休2日補正 補正なし
土砂等運搬	m3	30				CB210110 管理費区分 0 歩 2026.09 単 2026.09
J01 土砂等発生現場		小規模				

【参考資料】積算入力データリスト（本01）

工事名	資管工 令和8年度 公共下水道雨水（松山千石堀排水区） 管渠築造工事			事業区分	下水道
工事区分・工種・種別・細別・施工歩掛・規格	単位	数量・構成比 前回／今回 入力条件	単価 前回／今回	金額 前回／今回	摘要
J02 積込機種・規格 J03 土質 J04 DID区間の有無 J13 運搬距離(km) (DID区間無)		バックホ山積0.28m3(平積0.2m3) 土砂(岩塊・玉石混り土含む) 無し 0.2km以下			単価地区 大崎市（旧松山町） 労調係数 1.000 00-00 0 単価補正
土砂等運搬	m3	20			CB210110 管理費区分 0 歩 2026.09 単 2026.09 単価地区 大崎市（旧松山町） 労調係数 1.000 00-00 0 単価補正
J01 土砂等発生現場 J02 積込機種・規格 J03 土質 J04 DID区間の有無 J09 運搬距離(km) (DID区間無)		標準 バックホ山積0.45m3(平積0.35m3) 土砂(岩塊・玉石混り土含む) 無し 0.5km以下			CB210110 管理費区分 0 歩 2026.09 単 2026.09 単価地区 大崎市（旧松山町） 労調係数 1.000 00-00 0 単価補正
積込(ルース)	m3	50			CB210020 管理費区分 0 歩 2026.09 単 2026.09 単価地区 大崎市（旧松山町） 労調係数 1.000 00-00 0 単価補正
J01 土質 J02 作業内容		土砂 土量50,000m3未満			CB210110 管理費区分 0 歩 2026.09 単 2026.09 単価地区 大崎市（旧松山町） 労調係数 1.000 00-00 0 単価補正
土砂等運搬	m3	50			CB210110 管理費区分 0 歩 2026.09 単 2026.09 単価地区 大崎市（旧松山町） 労調係数 1.000 00-00 0 単価補正
J01 土砂等発生現場 J02 積込機種・規格 J03 土質 J04 DID区間の有無 J05 運搬距離(km) (DID区間無)		標準 バックホ山積0.8m3(平積0.6m3) 土砂(岩塊・玉石混り土含む) 無し 22.5km以下			WB020051 管理費区分 0 歩 2026.09 単 2026.09 単価地区 大崎市（旧松山町）
処分費(m3)	m3	50			WB020051 管理費区分 0 歩 2026.09 単 2026.09 単価地区 大崎市（旧松山町）
J01 産廃税の有無		無			

※入力条件は、積算の考え方を示したものであり、指定事項ではありません。

【参考資料】積算入力データリスト（本01）

工事名	資管工 令和8年度 公共下水道雨水（松山千石堀排水区） 管渠築造工事				事業区分	下水道	
工事区分・工種・種別・細別・施工歩掛・規格		単位	数量・構成比 前回／今回 入力条件	単価 前回／今回	金額 前回／今回	摘要	
						労調係数 1.000 00-00 0	
						単価補正	
集水桝 (0103)	式	1					オプション入力 第0012号内訳書 単位数量 1 式 管理費区分 0 歩 2026.09 単 2026.09 単価地区 大崎市（旧松山町） 労調係数 1.000 00-00 0
						週休2日補正 補正なし	
プレキャスト集水桝	基	1					CB222800 管理費区分 0 歩 2026.09 単 2026.09 単価地区 大崎市（旧松山町） 労調係数 1.000 00-00 0
J01 作業区分		据付					
J02 製品質量(kg/基)		2200kgを超え2800kg以下					
J03 基礎碎石の有無		有り					
J04 費用の内訳		全ての費用					
						単価補正	
プレキャスト集水桝(材料費)	基	1					CB222810 管理費区分 0 歩 2026.09 単 2026.09 単価地区 大崎市（旧松山町） 労調係数 1.000 00-00 0
						単価補正	
蓋版	枚	1					WB821430 管理費区分 0 歩 2026.09 単 2026.09
J01 作業区分		据付け					

※入力条件は、積算の考え方を示したものであり、指定事項ではありません。

【参考資料】積算入力データリスト（本01）

工事名	資管工 令和8年度 公共下水道雨水（松山千石堀排水区） 管渠築造工事				事業区分	下水道			
工事区分・工種・種別・細別・施工歩掛・規格		単位	数量・構成比 前回／今回 入力条件	単価 前回／今回	金額 前回／今回		摘要		
J02 夜間作業の有無 J03 蓋版の種類 J05 規格・仕様区分 J06 時間的制約の有無 J07 施工箇所における補正			無し 蓋版(各種) 40を超え170kg/枚以下 無し 無し				単価地区 大崎市（旧松山町） 労調係数 1.000 00-00 0 単価補正		
マンホール用足掛金物 シェットトップ ステップ P-10938-C254		個	5				ZM23000121 管理費区分 0 歩 2026.09 単 2026.09 単価地区 大崎市（旧松山町） 労調係数 1.000 00-00 0 単価補正		
硬質塩化ビニル管(薄肉管) VU-300		m	1				Z005002021001 管理費区分 0 歩 2026.09 単 2026.09 単価地区 大崎市（旧松山町） 労調係数 1.000 00-00 0 単価補正		
自由勾配側溝 (0104)		m	2				オプション入力 第0062号単価表 単位数量 1 m 管理費区分 0 歩 2026.09 単 2026.09 単価地区 大崎市（旧松山町） 労調係数 1.000 00-00 0 週休2日補正 補正なし		
自由勾配側溝		m	1				WB821420 管理費区分 0		

【参考資料】積算入力データリスト（本01）

工事名		資管工 令和8年度 公共下水道雨水（松山千石堀排水区） 管渠築造工事				事業区分		下水道	
工事区分・工種・種別・細別・施工歩掛・規格		単位	数量・構成比 前回／今回 入力条件		単価 前回／今回		金額 前回／今回		摘要
J01 夜間作業の有無			無し						歩 2026.09 単 2026.09
J02 規格・仕様区分			L=2000mm 1000kg/個以下						単価地区 大崎市（旧松山町）
J03 時間的制約の有無			無し						労調係数 1.000 00-00 0
J04 基礎コンクリートの種類			生コンクリート(各種)						単価補正
J05 基礎コンクリート設計数量(実数入力)			0.31m3/10m						
J06 基礎碎石施工の有無			有り						
J07 基礎碎石の種類			再生クラッシュラン 40～0						
J08 基礎碎石設計数量(実数入力)			0.62m3/10m						
J09 底部コンクリートの種類			生コンクリート(各種)						
J10 底部コンクリート設計数量(実数入力)			0.2m3/10m						
蓋版 (0105)		枚	4						オプション入力 第0063号単価表 単位数量 1 枚 管理費区分 0 歩 2026.09 単 2026.09 単価地区 大崎市（旧松山町） 労調係数 1.000 00-00 0 週休2日補正 補正なし
蓋版		枚	1						WB821430 管理費区分 0 歩 2026.09 単 2026.09 単価地区 大崎市（旧松山町） 労調係数 1.000 00-00 0 単価補正
J01 作業区分			据付け						オプション入力 第0064号単価表 単位数量 1 m 管理費区分 0 歩 2026.09 単 2026.09
J02 夜間作業の有無			無し						
J03 蓋版の種類			蓋版(各種)						
J05 規格・仕様区分			40を超え170kg/枚以下						
J06 時間的制約の有無			無し						
J07 施工箇所における補正			無し						
U型側溝 (0106)		m	31						

【参考資料】積算入力データリスト（本01）

工事名	資管工 令和8年度 公共下水道雨水（松山千石堀排水区） 管渠築造工事				事業区分	下水道		
工事区分・工種・種別・細別・施工歩掛・規格			単位	数量・構成比 前回／今回 入力条件	単価 前回／今回	金額 前回／今回	摘要	
							単価地区 大崎市（旧松山町） 労調係数 1.000 00-00 0	
							週休2日補正 補正なし	
U型側溝			m	1			WB821410 管理費区分 0 歩 2026.09 単 2026.09 単価地区 大崎市（旧松山町） 労調係数 1.000 00-00 0	
	J01	作業区分		据付け			単価補正	
	J02	L=1000・L=4000の使用の有無		無し				
	J03	夜間作業の有無		無し				
	J04	U型側溝の種類		鉄筋コンクリートU型 JIS A 5372				
	J05	U型側溝の規格		300B 300×300×600				
	J08	時間的制約の有無		無し				
	J09	施工箇所における補正		無し				
	J10	基礎砕石施工の有無		有り				
	J11	基礎砕石の種類		再生クラッシュラン 40～0				
	J12	基礎砕石設計数量(実数入力)		0.5m3/10m				
ヒューム管 (0107)			m	10				オプション入力 第0065号単価表 単位数量 1 m 管理費区分 0 歩 2026.09 単 2026.09 単価地区 大崎市（旧松山町） 労調係数 1.000 00-00 0
								週休2日補正 補正なし
ヒューム管(B形管)			m	1			CB222860 管理費区分 0 歩 2026.09 単 2026.09 単価地区 大崎市（旧松山町） 労調係数 1.000 00-00 0	
	J01	作業区分		据付				
	J02	管径		600mm				
	J03	固定基礎		180° 巻き				
	J04	基礎砕石の有無		有り				

【参考資料】積算入力データリスト（本01）

工事名	資管工 令和8年度 公共下水道雨水（松山千石堀排水区） 管渠築造工事			事業区分	下水道
工事区分・工種・種別・細別・施工歩掛・規格	単位	数量・構成比 前回／今回 入力条件	単価 前回／今回	金額 前回／今回	摘要
	J05 規格 J08 生コンクリート規格 J10 費用の内訳	外圧管2種 18-8-40-60% 全ての費用			単価補正
仮設工 (0108)	式	1			オプション入力
交通管理工 (0109)	式	1			オプション入力
交通誘導警備員 (0110)	人日				オプション入力 第0066号単価表 単位数量 1 人日 管理費区分 0 歩 2026.09 単 2026.09 単価地区 大崎市（旧松山町） 労調係数 1.000 00-00 0 週休2日補正 補正なし
交通誘導警備員B	人日				WB010212 管理費区分 0 歩 2026.09 単 2026.09 単価地区 大崎市（旧松山町） 労調係数 1.000 00-00 0 単価補正
直接工事費 (0111)	式	1			
共通仮設 (0112)	式	1			

【参考資料】積算入力データリスト（本01）

工事名	資管工 令和8年度 公共下水道雨水（松山千石堀排水区） 管渠築造工事			事業区分	下水道
工事区分・工種・種別・細別・施工歩掛・規格	単位	数量・構成比 前回／今回 入力条件	単価 前回／今回	金額 前回／今回	摘要
共通仮設費 (0113)	式	1			
運搬費 (0114)	式	1			
仮設材運搬費 (0115)	t	12			第0067号単価表 単位数量 1 t 管理費区分 0 歩 2026.09 単 2026.09 単価地区 大崎市（旧松山町） 労調係数 1.000 00-00 0 週休2日補正 補正なし
仮設材等の運搬 （鋼矢板、H形鋼、覆工板、敷鉄板等）	t	1			WB010020 管理費区分 0 歩 2026.09 単 2026.09 単価地区 大崎市（旧松山町） 労調係数 1.000 00-00 0 単価補正
J01 発注機関区分		北海道・東北・北陸・中・四国・九州			
J02 片道運搬距離(実数入力)		45.4km			
J04 製品長区分		12m以内			
J05 運搬割増率		各種(実数入力)			
J06 運搬割増率(実数入力)		0			
J07 その他の諸料金の有無		無			
仮設材等の運搬 （鋼矢板、H形鋼、覆工板、敷鉄板等）	t	1			WB010020 管理費区分 0 歩 2026.09 単 2026.09 単価地区 大崎市（旧松山町） 労調係数 1.000 00-00 0 単価補正
J01 発注機関区分		北海道・東北・北陸・中・四国・九州			
J02 片道運搬距離(実数入力)		45.4km			
J04 製品長区分		12m以内			
J05 運搬割増率		各種(実数入力)			
J06 運搬割増率(実数入力)		0			
J07 その他の諸料金の有無		無			
仮設材等の積込み取卸し費	t	1			WB010030 管理費区分 0

※入力条件は、積算の考え方を示したものであり、指定事項ではありません。

【参考資料】積算入力データリスト（本01）

工事名	資管工 令和8年度 公共下水道雨水（松山千石堀排水区） 管渠築造工事				事業区分	下水道			
工事区分・工種・種別・細別・施工歩掛・規格		単位	数量・構成比 前回／今回 入力条件	単価 前回／今回	金額 前回／今回	摘要			
J01 作業区分			積込み、取卸し(往復分)			歩 2026.09 単 2026.09 単価地区 大崎市（旧松山町） 労調係数 1.000 00-00 0 単価補正			
仮設材運搬費 (0116)		t	27			オプション入力 第0068号単価表 単位数量 1 t 管理費区分 0 歩 2026.09 単 2026.09 単価地区 大崎市（旧松山町） 労調係数 1.000 00-00 0 週休2日補正 補正なし			
仮設材等の運搬 (鋼矢板、H形鋼、覆工板、敷鉄板等)		t	1			WB010020 管理費区分 0 歩 2026.09 単 2026.09 単価地区 大崎市（旧松山町） 労調係数 1.000 00-00 0 単価補正			
J01 発注機関区分			北海道・東北・北陸・中・四国・九州						
J02 片道運搬距離(実数入力)			45.4km						
J04 製品長区分			12m以内						
J05 運搬割増率			各種(実数入力)						
J06 運搬割増率(実数入力)			0						
J07 その他の諸料金の有無			無						
仮設材等の積込み取卸し費		t	1			WB010030 管理費区分 0 歩 2026.09 単 2026.09 単価地区 大崎市（旧松山町） 労調係数 1.000 00-00 0 単価補正			
J01 作業区分			積込み、取卸し(片道分)						
事業損失防止施設									

【参考資料】積算入力データリスト（本01）

工事名	資管工 令和8年度 公共下水道雨水（松山千石堀排水区） 管渠築造工事			事業区分	下水道
工事区分・工種・種別・細別・施工歩掛・規格	単位	数量・構成比 前回／今回 入力条件	単価 前回／今回	金額 前回／今回	摘要
(0117)	式	1			
家屋調査費 (0118)	式	1			第0013号内訳書 単位数量 1 式 管理費区分 9 歩 2026.09 単 2026.09 単価地区 大崎市（旧松山町） 労調係数 1.000 00-00 0
Q01 家屋調査費		家屋調査費（一式）			週休2日補正 補正なし
家屋調査費（一式）	式	1			WB010190 管理費区分 9 歩 2026.09 単 2026.09 単価地区 大崎市（旧松山町） 労調係数 1.000 00-00 0
J01 調査費用(千円)					単価補正
役務費 (0119)	式	1			
借地料 (0120)	式	1			第0014号内訳書 単位数量 1 式 管理費区分 0 歩 2026.09 単 2026.09 単価地区 大崎市（旧松山町） 労調係数 1.000 00-00 0
Q01 借地料		借地料（一式入力）			週休2日補正 補正なし
借地料（一式入力）	式	1			WB010220 管理費区分 0

【参考資料】積算入力データリスト（本01）

工事名	資管工 令和8年度 公共下水道雨水（松山千石堀排水区） 管渠築造工事			事業区分	下水道
工事区分・工種・種別・細別・施工歩掛・規格	単位	数量・構成比 前回／今回 入力条件	単価 前回／今回	金額 前回／今回	摘要
J01 借地料(千円)					歩 2026.09 単 2026.09 単価地区 大崎市（旧松山町） 労調係数 1.000 00-00 0 単価補正
用水基本料金 (0121)	式	1			第0015号内訳書 単位数量 1 式 管理費区分 0 歩 2026.09 単 2026.09 単価地区 大崎市（旧松山町） 労調係数 1.000 00-00 0 週休2日補正 補正なし
Q01 用水基本料金		用水基本料金			
用水基本料金	式	1			WB010250 管理費区分 0 歩 2026.09 単 2026.09 単価地区 大崎市（旧松山町） 労調係数 1.000 00-00 0 単価補正
J01 用水基本料金(千円)					
現場環境改善費 (0122)	式	1			
現場環境改善費（率計上） (0123)	式	1			
市街地補正	市街地以外				
共通仮設費（率計上） (0124)	式	1			
主たる工種 施工地域等補正	31:下水道工事（2） 一般交通影響有り（2）－2		1.2		

【参考資料】積算入力データリスト（本01）

工事名	資管工 令和8年度 公共下水道雨水（松山千石堀排水区） 管渠築造工事			事業区分	下水道
工事区分・工種・種別・細別・施工歩掛・規格	単位	数量・構成比 前回／今回 入力条件	単価 前回／今回	金額 前回／今回	摘要
除雪工事補正	未使用		1.00		
ICT施工補正	補正なし		1.0		
週休2日補正	補正なし		1.00		
復興係数補正	あり		1.3		
実績変更対象費（積上げ）		0円			
純工事費 (0125)	式	1			
現場管理費 (0126)	式	1			
施工地域等補正	一般交通影響有り（2）－2		1.1		
工期日数（熱中症補正）	0日間				
真夏日日数	0日間				
補正係数	補正なし		0.00		
熱中症補正	自動設定		0.00%		
工期日数	0日間				
冬期日数	0日間				
積雪寒冷地区分	補正なし		0.00%		
施工時期補正	自動設定		0.00%		
緊急工事補正	補正なし		0.00%		
砂防・地滑り補正	補正なし		0.00%		
ICT施工補正	補正なし		1.0		
週休2日補正	補正なし		1.00		
復興係数補正	あり		1.1		
実績変更対象費（積上げ）		0円			
工事原価 (0127)	式	1			
一般管理費等 (0128)	式	1			
前払金支出割合による補正	補正を行わない		1.00		
財団法人等による補正	補正を行わない		1.00		
契約保証に係る補正率	金銭的保証		0.04%		

【参考資料】積算入力データリスト（本01）

工事名	資管工 令和8年度 公共下水道雨水（松山千石堀排水区） 管渠築造工事			事業区分	下水道
工事区分・工種・種別・細別・施工歩掛・規格	単位	数量・構成比 前回／今回 入力条件	単価 前回／今回	金額 前回／今回	摘要
工事価格 (0129)	式	1			
消費税額及び地方消費税額 (0130)	式	1			
工事費計 (0131)	式	1			

総括表

費目	単位	数量	単価	金額	摘要
用地調査等業務価格					
	式	1			
業務価格					
	式	1			
消費税相当額					
	式	1			
業務委託料					
	式	1			

業務委託費内訳書

業務名	資管工 令和8年度 公共下水道雨水（松山千石堀排水区） 管渠築造工事に伴う家屋調査				業 種 項 目	用地調査 用地調査等	
項目・工種・種別・細別	規格	単位	数量	単価	金額	数量・金額増減	摘要
用地調査等							
		式	1				
地盤変動影響調査等							
		式	1				
現地踏査							
		式	1				
現地踏査							内 1号
		業務	1				
事前調査							
		式	1				
木造建物A調査(事前)	70m2以上～ 130m2未満, 建物内部調査あり						単 1号
		棟	3				
木造建物A調査(事前)	200m2以上～ 300m2未満, 建物内部調査あり						単 2号
		棟	1				
工作物調査(事前)	100m2未満						単 3号
		箇所	2				
直接原価（その他原価除く）							
		式	1				
その他原価							内 2号
		式	1				
一般管理費等							内 3号
		式	1				
用地調査等業務価格							
		式	1				

1 次内訳書

単価使用年月	2026. 09
歩掛適用年月	2026. 09
労務調整係数	1. 000-00000 0. 0 0

内 1号	現地踏査					
	名称・規格	条件	単位	数量	単価	金額
	現地踏査					
			業務	1		
	合計					

1 次内訳書

単価使用年月	2026. 09
歩掛適用年月	2026. 09
労務調整係数	1. 000-00000 0. 0 0

内 2号	その他原価					
	名称・規格	条件	単位	数量	単価	金額
	直接人件費（用地調査）					
			式	1		
	$\alpha / (1 - \alpha)$					
			%			
	その他原価					
			式	1		
	合計					

1 次内訳書

単価使用年月	2026. 09
歩掛適用年月	2026. 09
労務調整係数	1. 000-00000 0. 0 0

内 3号	一般管理費等						
名称・規格		条件	単位	数量	単価	金額	摘要
業務原価							
			式	1			
$\beta \diagdown (1 - \beta)$							
			%				
一般管理費等							
			式	1			
調整額							
合計							

2 次内訳書

単価使用年月	2026. 09
歩掛適用年月	2026. 09
労務調整係数	1. 000-00000 0. 0 0

内 4号	現地踏査						
名称・規格		条件	単位	数量	単価	金額	摘要
技師(A) 外業							
			人				
技師(B) 外業							
			人				
技師(C) 外業							
			人				
合計							

1 次単価表

単価使用年月	2026. 09
歩掛適用年月	2026. 09
労務調整係数	1. 000-00000 0. 0 0

単 1号	木造建物A調査(事前)	70m2以上～ 130m2未満, 建物内 部調査あり	単位	棟	単位数量	1	単価	
名称・規格		条件	単位	数量	単価	金額	摘要	
木造建物A調査(事前)							単 4号	
			棟	1				
合計								
単価								

1 次単価表

単価使用年月	2026. 09
歩掛適用年月	2026. 09
労務調整係数	1. 000-00000 0. 0 0

単 2号	木造建物A調査(事前)	200m2以上～ 300m2未満, 建物内 部調査あり	単位	棟	単位数量	1	単価	
名称・規格		条件	単位	数量	単価	金額	摘要	
木造建物A調査(事前)							単 5号	
			棟	1				
合計								
単価								

1 次単価表

単価使用年月	2026. 09
歩掛適用年月	2026. 09
労務調整係数	1. 000-00000 0. 0 0

単 3号	工作物調査(事前)	100m2未満	単位	箇所	単位数量	1	単価	
名称・規格		条件	単位	数量	単価	金額	摘要	
工作物調査(事前)							単 6号	
			箇所	1				
合計								
単価								

2 次単価表

単価使用年月	2026. 09
歩掛適用年月	2026. 09
労務調整係数	1. 000-00000 0. 0 0

単 4号	木造建物A調査(事前)		単位	棟	単位数量	1	単価	
名称・規格		条件	単位	数量	単価	金額	摘要	
技師(A) 外業								
			人					
技師(A) 内業								
			人					
技師(B) 外業								
			人					
技師(B) 内業								
			人					
技師(C) 外業								
			人					
技師(C) 内業								
			人					
技師(D) 内業								
			人					
合計								
単価								

2 次単価表

単価使用年月	2026. 09
歩掛適用年月	2026. 09
労務調整係数	1. 000-00000 0. 0 0

単 5号	木造建物A調査(事前)		単位	棟	単位数量	1	単価	
名称・規格		条件	単位	数量	単価	金額	摘要	
技師(A) 外業								
			人					
技師(A) 内業								
			人					
技師(B) 外業								
			人					
技師(B) 内業								
			人					
技師(C) 外業								
			人					
技師(C) 内業								
			人					
技師(D) 内業								
			人					
合計								
単価								

2 次単価表

単価使用年月	2026. 09
歩掛適用年月	2026. 09
労務調整係数	1. 000-00000 0. 0 0

単 6号	工作物調査(事前)		単位	箇所	単位数量	1	単価	
名称・規格		条件	単位	数量	単価	金額	摘要	
技師(A) 外業								
			人					
技師(A) 内業								
			人					
技師(B) 外業								
			人					
技師(B) 内業								
			人					
技師(C) 外業								
			人					
技師(C) 内業								
			人					
技師(D) 内業								
			人					
合計								
単価								

【参考資料】積算入力データリスト

業務名	資管工 令和8年度 公共下水道雨水（松山千石堀排水区） 管渠築造工事に伴う家屋調査			業 種	用地調査
項目・工種・種別・細別・歩掛・規格	単位	数量・構成比 前回／今回 入力条件	単価 前回／今回	金額 前回／今回	摘要
用地調査等 (0001)	式	1			
地盤変動影響調査等 (0002)	式	1			
現地踏査 (0003)	式	1			
現地踏査 (0004)	業務	1			第0001号内訳書 単位数量 1 業務 体系分類 15:用地調査 技術経費率 管理費区分 0 歩 2026.09 単 2026.09 単価地区 大崎市（旧松山町） 労調係数 1.000 00-00 0
現地踏査	業務	1			WG261801 管理費区分 0 歩 2026.09 単 2026.09 単価地区 大崎市（旧松山町） 労調係数 1.000 00-00 0 単価補正
事前調査 (0005)	式	1			
木造建物A調査(事前) (0006)	棟	3			第0001号単価表 単位数量 1 棟 体系分類 15:用地調査

※入力条件は、積算の考え方を示したものであり、指定事項ではありません。

【参考資料】積算入力データリスト

業務名	資管工 令和8年度 公共下水道雨水（松山千石堀排水区） 管渠築造工事に伴う家屋調査				業 種	用地調査
項目・工種・種別・細別・歩掛・規格	単位	数量・構成比 前回／今回 入力条件	単価 前回／今回	金額 前回／今回	摘要	
J01 建物延べ面積 J02 建物内部調査		70m2以上～ 130m2未満 建物内部調査あり			技術経費率 管理費区分 0 歩 2026.09 単 2026.09 単価地区 大崎市（旧松山町） 労調係数 1.000 00-00 0	
木造建物A調査(事前)	棟	1			WG245701 管理費区分 0 歩 2026.09 単 2026.09 単価地区 大崎市（旧松山町） 労調係数 1.000 00-00 0	
J01 建物延べ面積 J02 建物内部調査		70m2以上～ 130m2未満 建物内部調査あり			単価補正	
木造建物A調査(事前) (0007)	棟	1			第0002号単価表 単位数量 1 棟 体系分類 15:用地調査 技術経費率 管理費区分 0 歩 2026.09 単 2026.09 単価地区 大崎市（旧松山町） 労調係数 1.000 00-00 0	
J01 建物延べ面積 J02 建物内部調査		200m2以上～ 300m2未満 建物内部調査あり			WG245701 管理費区分 0 歩 2026.09 単 2026.09 単価地区 大崎市（旧松山町） 労調係数 1.000 00-00 0	
木造建物A調査(事前)	棟	1			単価補正	
J01 建物延べ面積 J02 建物内部調査		200m2以上～ 300m2未満 建物内部調査あり			WG245701 管理費区分 0 歩 2026.09 単 2026.09 単価地区 大崎市（旧松山町） 労調係数 1.000 00-00 0	
					単価補正	

※入力条件は、積算の考え方を示したものであり、指定事項ではありません。

【参考資料】積算入力データリスト


業務名	資管工 令和8年度 公共下水道雨水（松山千石堀排水区） 管渠築造工事に伴う家屋調査				業 種	用地調査
項目・工種・種別・細別・歩掛・規格		単位	数量・構成比 前回／今回 入力条件	単価 前回／今回	金額 前回／今回	摘要
工作物調査(事前) (0008)		箇所	2			第0003号単価表 単位数量 1 箇所 体系分類 15:用地調査 技術経費率 管理費区分 0 歩 2026.09 単 2026.09 単価地区 大崎市（旧松山町） 労調係数 1.000 00-00 0
J01 敷地面積			100m2未満			
工作物調査(事前)		箇所	1			WG264501 管理費区分 0 歩 2026.09 単 2026.09 単価地区 大崎市（旧松山町） 労調係数 1.000 00-00 0
J01 敷地面積			100m2未満			
直接原価（その他原価除く） (0009)		式	1			単価補正
その他原価 (0010)		式	1			第0002号内訳書
α／(1－α)=53.85%						
一般管理費等 (0011)		式	1			第0003号内訳書
β／(1－β)=53.85%						
用地調査等業務価格 (0012)		式	1			
消費税相当額 (0013)		式	1			

【参考資料】積算入力データリスト

業務名	資管工 令和8年度 公共下水道雨水（松山千石堀排水区） 管渠築造工事に伴う家屋調査			業 種	用地調査
項目・工種・種別・細別・歩掛・規格	単位	数量・構成比 前回／今回 入力条件	単価 前回／今回	金額 前回／今回	摘要
用地調査等業務費 (0014)	式	1			

平面図


S=1:500

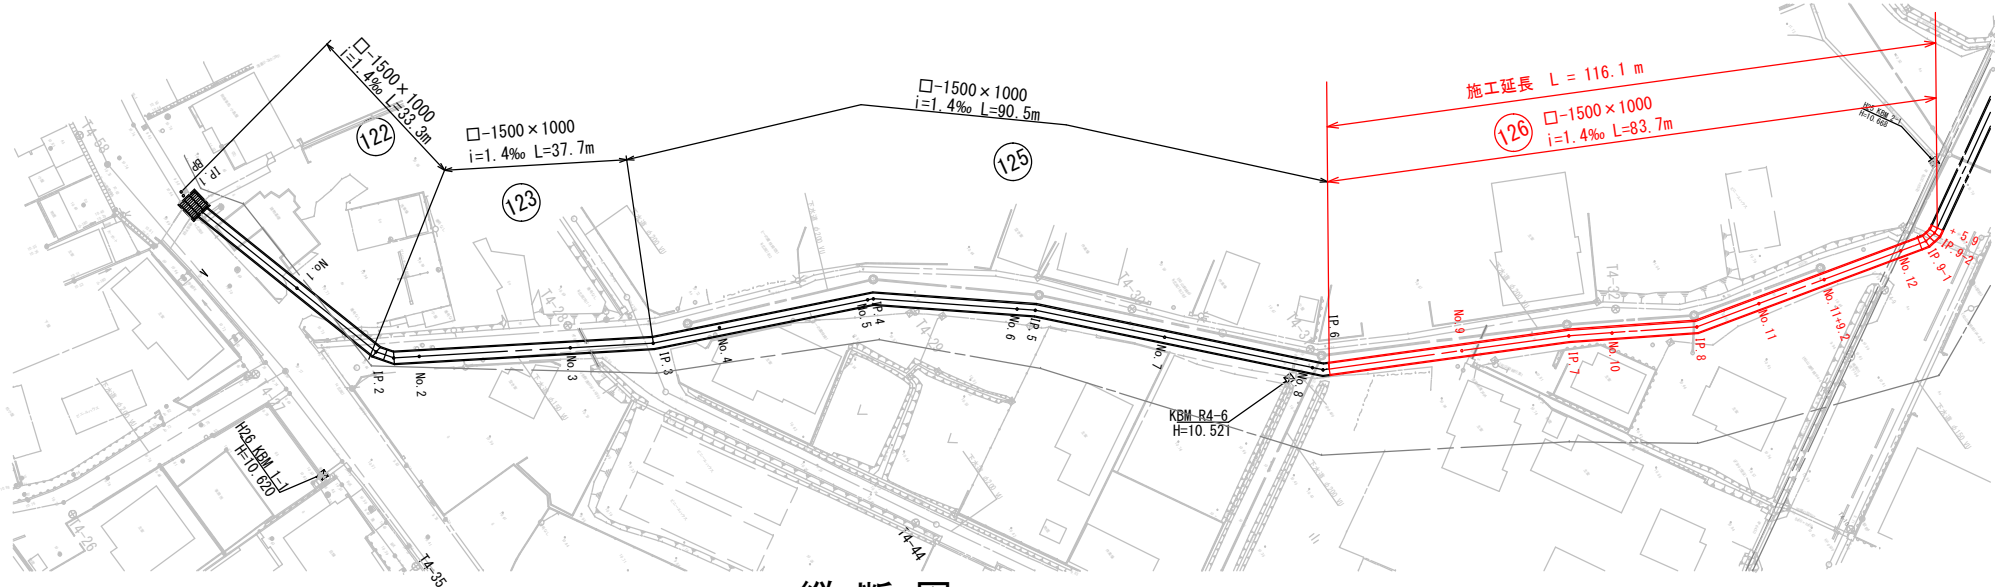

縦断図

V=1:100

H=1:500

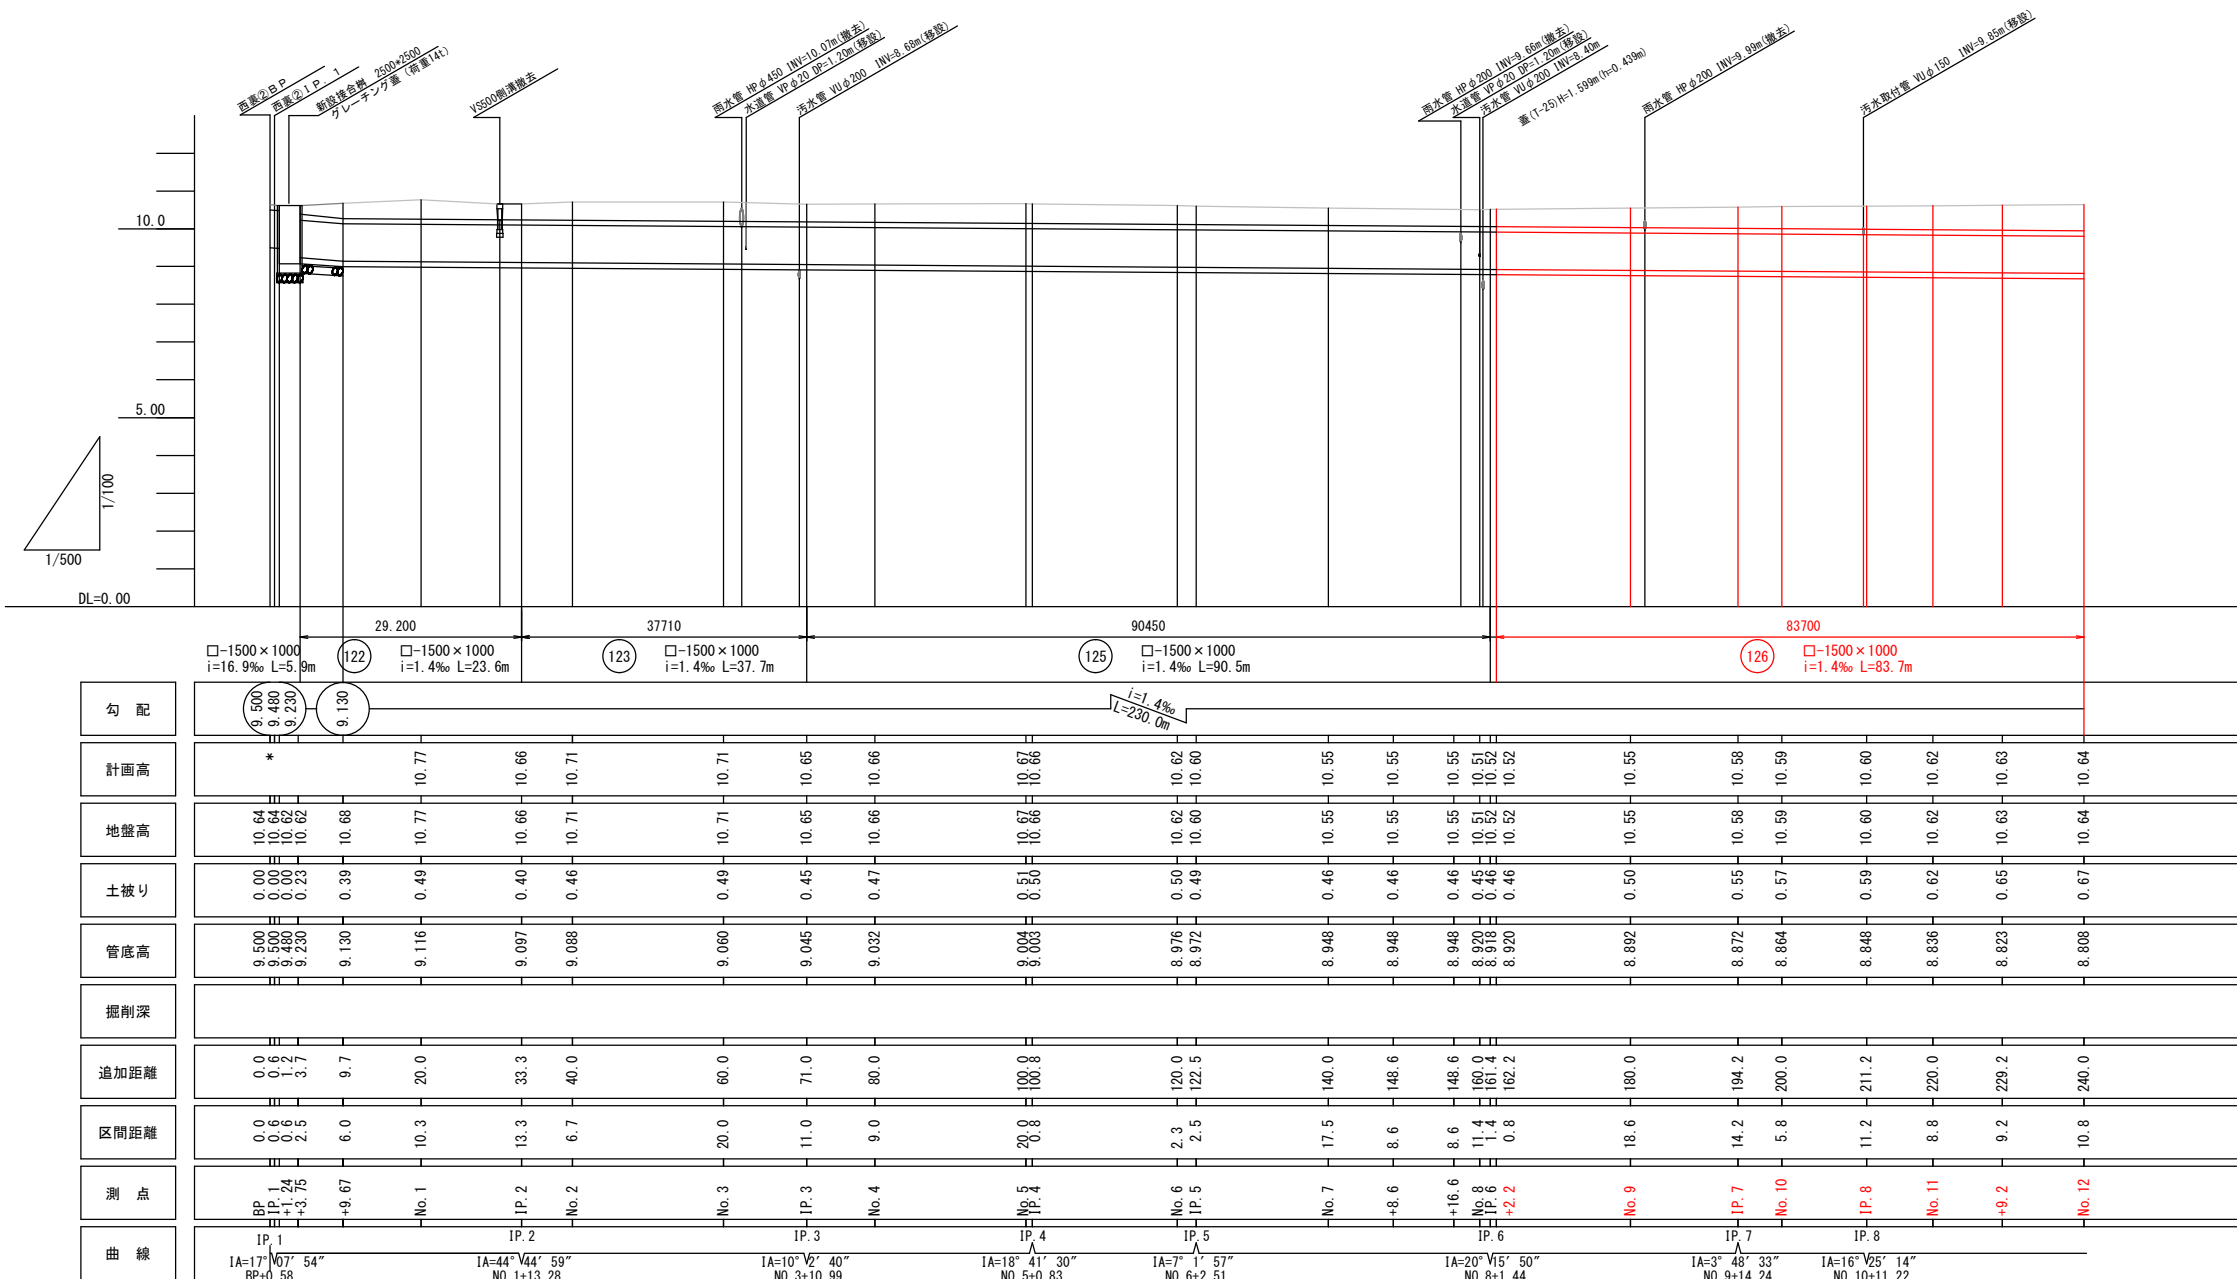

全体施工延長 L = 116.1 m

・ 126路線 L = 83.7 m

・ 137路線 L = 32.4 m


今回施工箇所赤着色

処理区分	千石堀排水区
路線番号	122 123 125 126

工 事 名	資管工 令和8年度 公共下水道雨水 (松山千石堀排水区) 管渠築造工事				
図面名称	平面図・縦断図①				
縮 尺	図示	図面番号			
作成年月	令和 年 月	部長	課長	係長	係
事業主体	宮 城 県 大 崎 市				
設 計 者	管理技術者 監査技術者 担当者				

平面図


S = 1 : 500

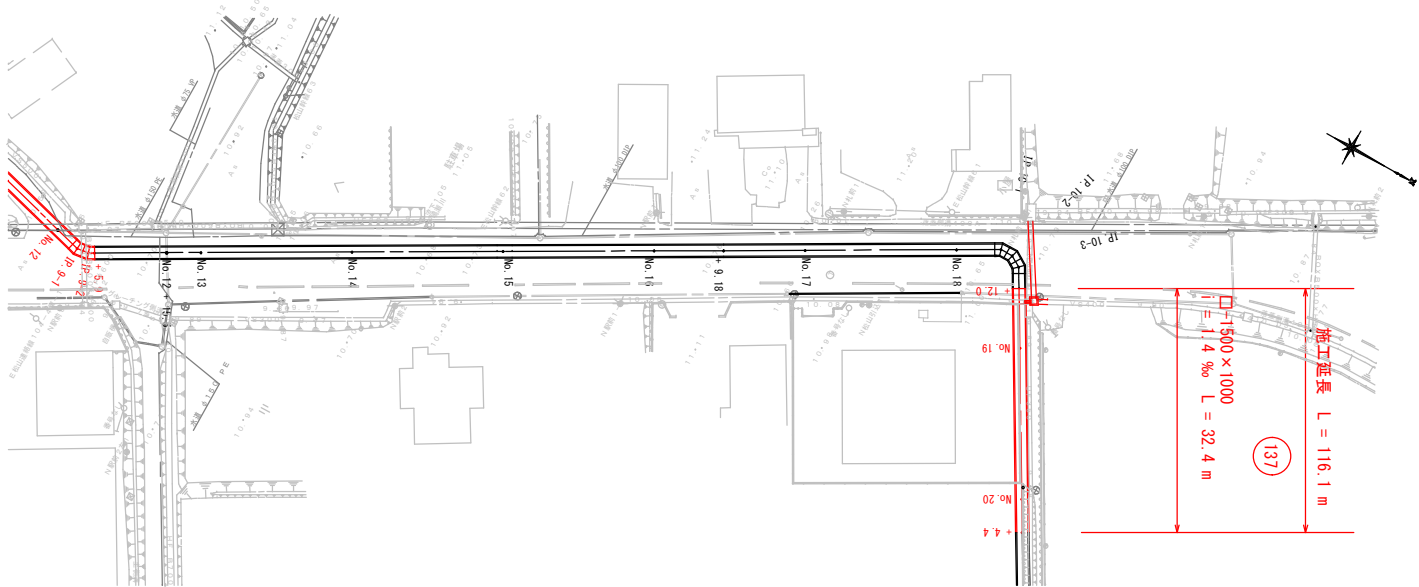

全体施工延長 L = 116.1 m
・ 126路線 L = 83.7 m
・ 137路線 L = 32.4 m

縦断図







V = 1:100
H = 1:500

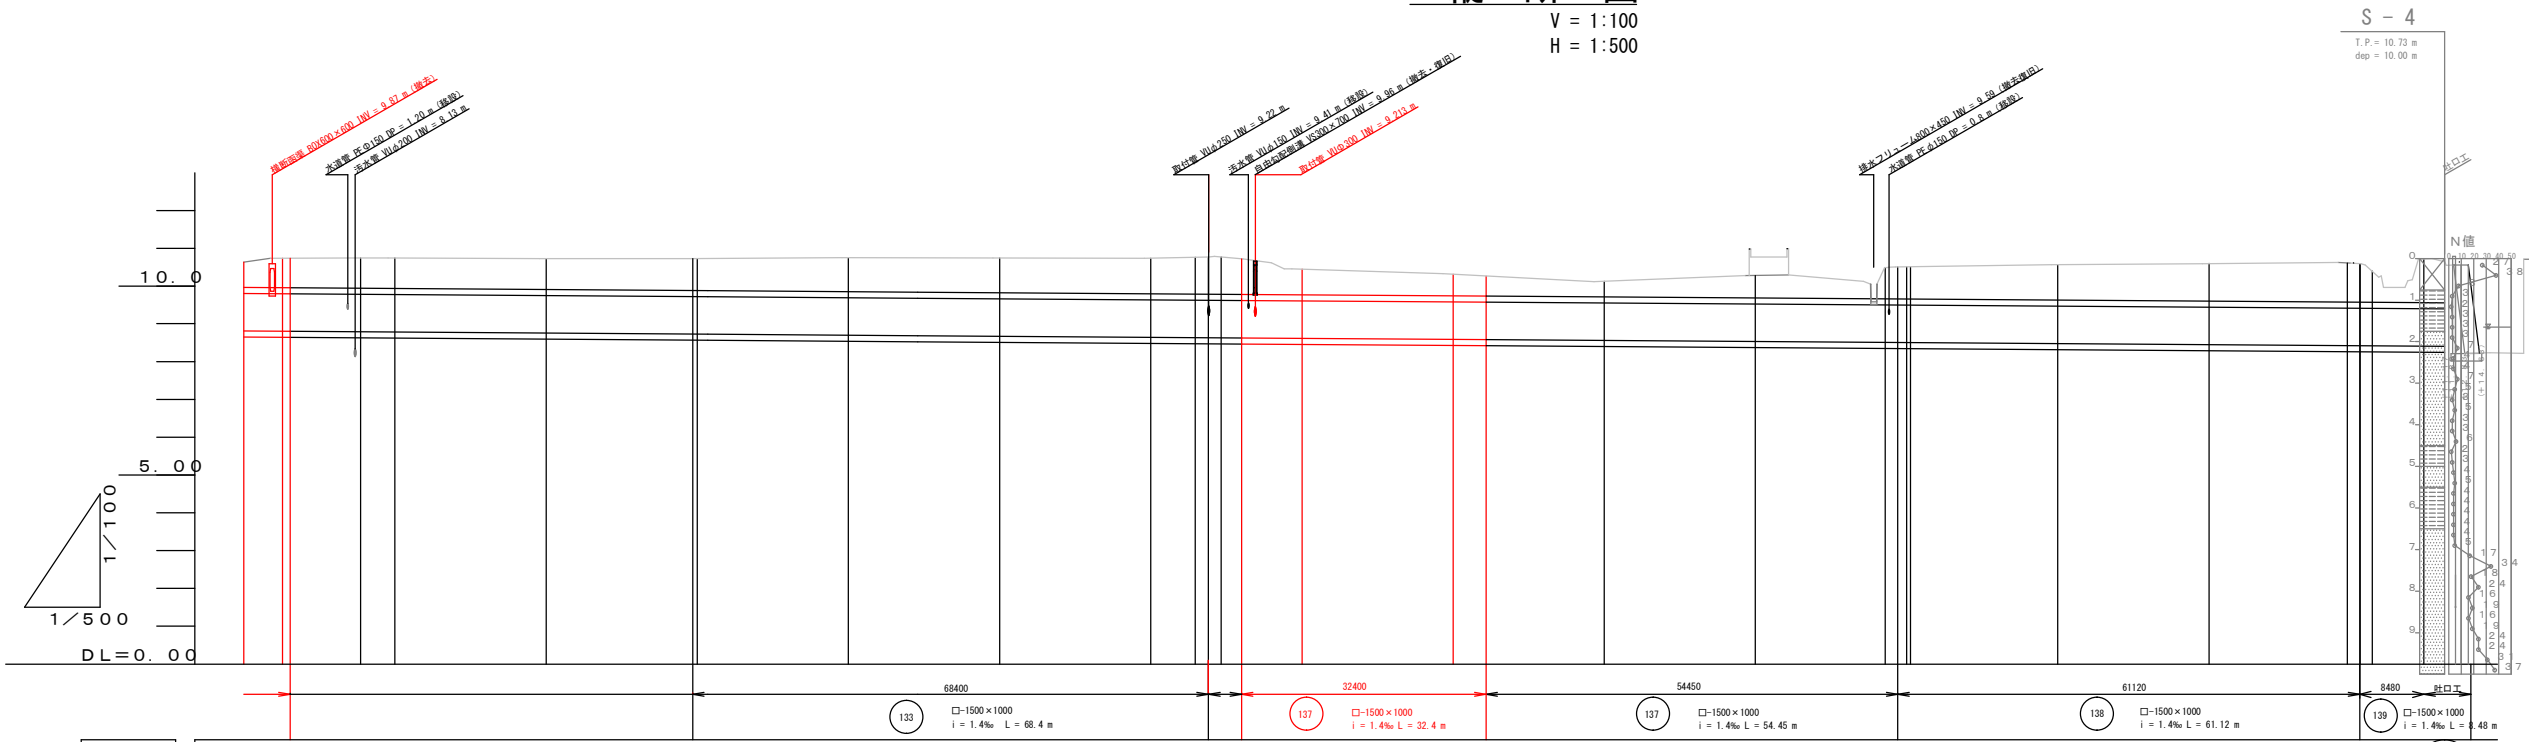

勾配	1/100																			
計画高	10.64	10.74	10.74	10.74	10.74	10.74	10.74	10.74	10.74	10.74	10.74	10.74	10.74	10.74	10.74	10.74	10.74	10.74	10.74	10.74
地盤高	10.64	10.74	10.74	10.74	10.74	10.74	10.74	10.74	10.74	10.74	10.74	10.74	10.74	10.74	10.74	10.74	10.74	10.74	10.74	10.74
土被り	0.67	0.78	0.78	0.78	0.78	0.78	0.78	0.78	0.78	0.78	0.78	0.78	0.78	0.78	0.78	0.78	0.78	0.78	0.78	0.78
管底高	8.808	8.801	8.801	8.801	8.801	8.801	8.801	8.801	8.801	8.801	8.801	8.801	8.801	8.801	8.801	8.801	8.801	8.801	8.801	8.801
掘削深	1.832	1.939	1.939	1.939	1.939	1.939	1.939	1.939	1.939	1.939	1.939	1.939	1.939	1.939	1.939	1.939	1.939	1.939	1.939	1.939
追加距離	240.0	245.0	245.0	245.0	245.0	245.0	245.0	245.0	245.0	245.0	245.0	245.0	245.0	245.0	245.0	245.0	245.0	245.0	245.0	245.0
区間距離	10.8	5.0	1.6	0.8	4.5	4.5	4.5	4.5	4.5	4.5	4.5	4.5	4.5	4.5	4.5	4.5	4.5	4.5	4.5	4.5
測点	No. 12	No. 13	No. 14	No. 15	No. 16	No. 17	No. 18	No. 19	No. 20	No. 21	No. 22	No. 23	No. 24	No. 25	No. 26	No. 27	No. 28	No. 29	No. 30	No. 31
曲線	1/100																			








处理区分	千石堀排水区
路線番号	133 137 138 139

工 事 名	資管工 令和8年度 公共下水道雨水 (松山千石堀排水区) 管渠築造工事
図面名称	平面図・縦断図②
縮 尺	図示 図面番号
作成年月	令和 年 月
事業主体	宮 城 県 大 崎 市
設 計 者	管理技術者 調査技術者 担当 者

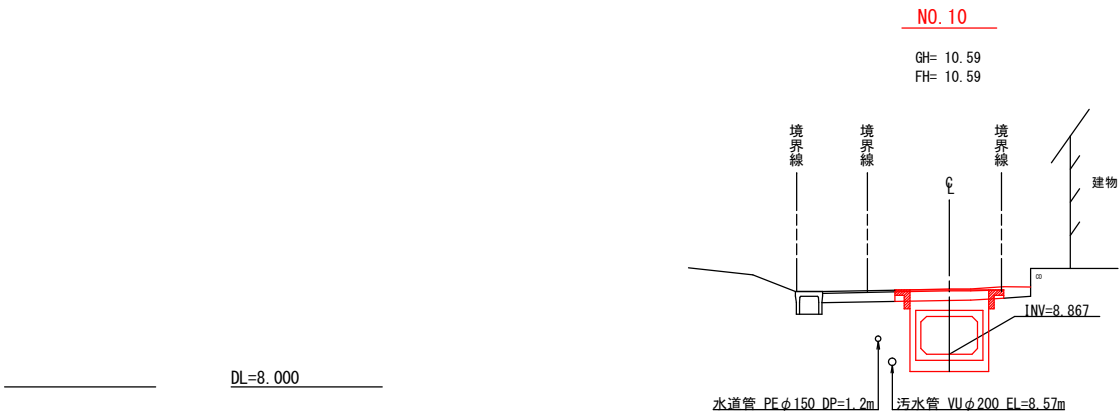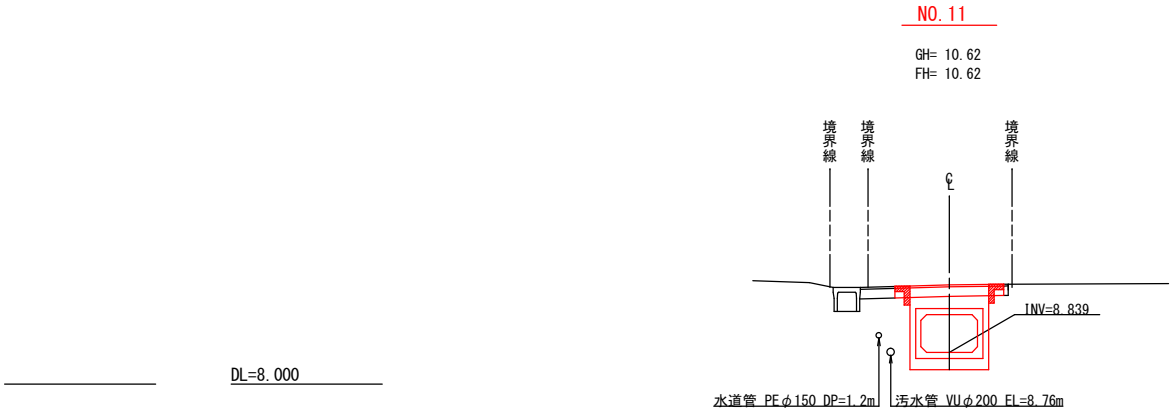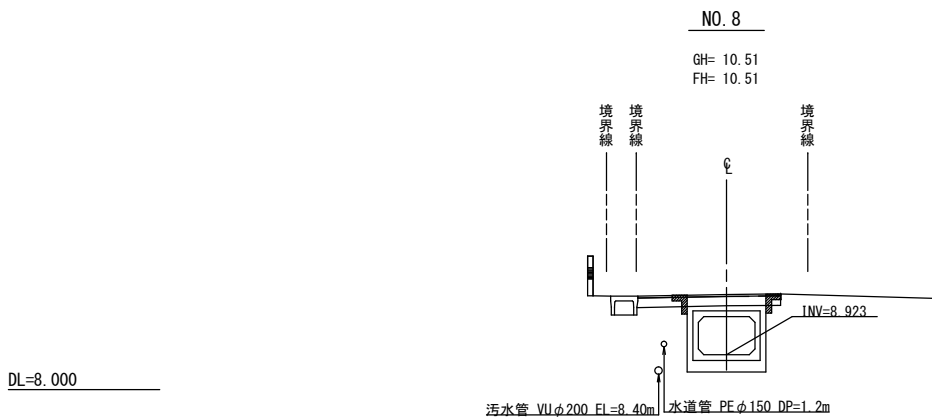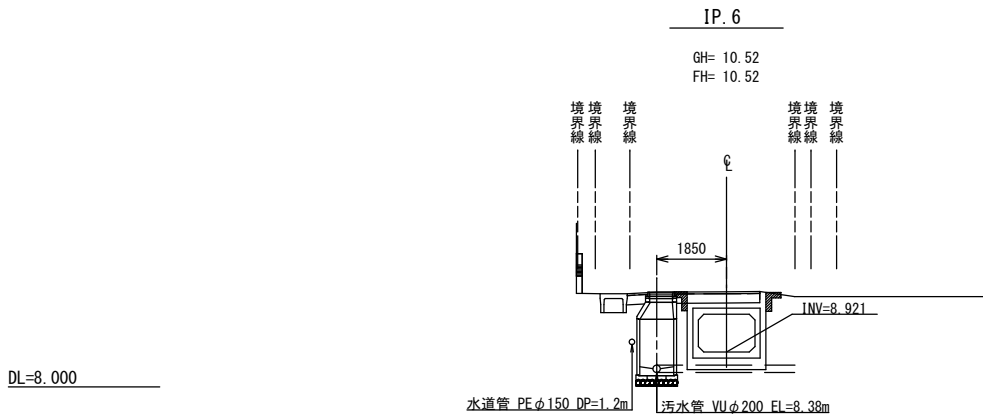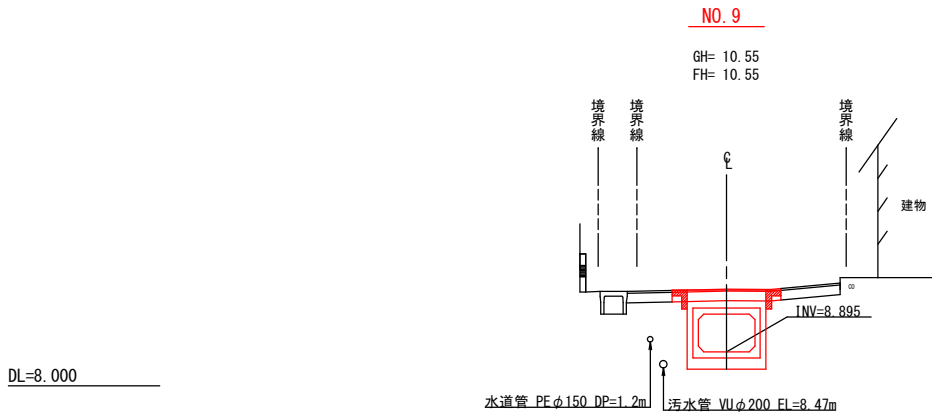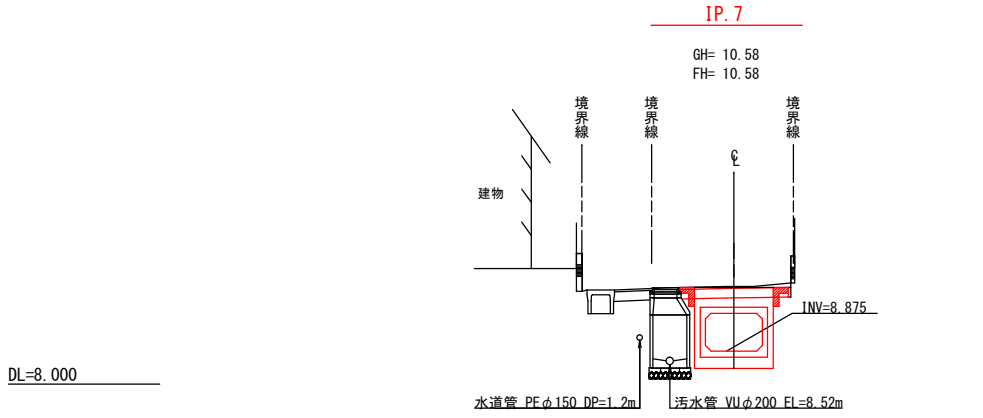









今回施工箇所赤着色

工事名	資管工 令和8年度 公共下水道雨水（松山千石堀排水区）管渠築造工事				
図面名称	横断面図①				
縮尺	S=1/100	図面番号			
作成年月	令和 年 月	部長	課長	係長	係
事業主体	宮城県大崎市				
設計者					
	管理技術者	調査技術者	担当		

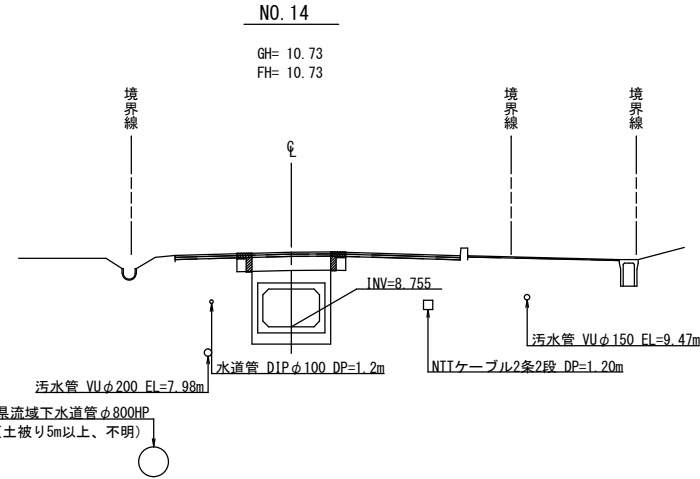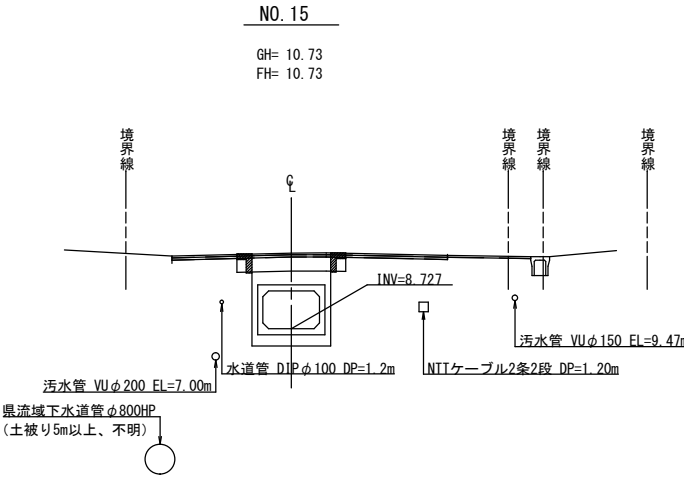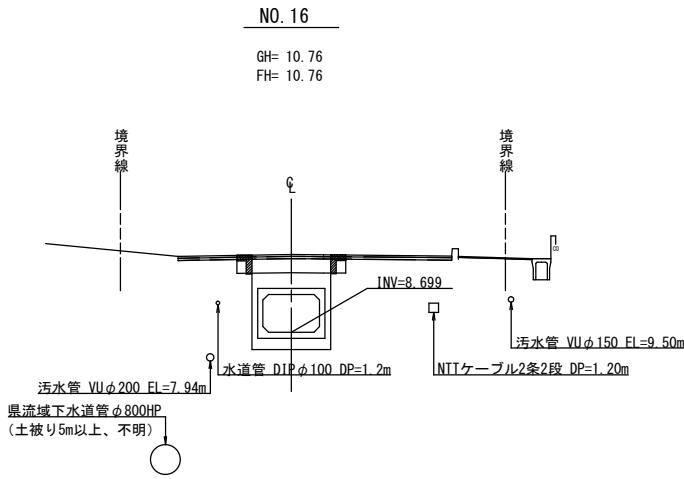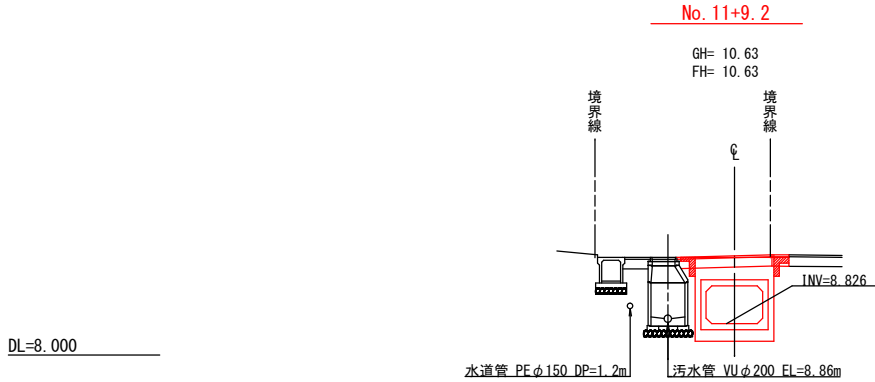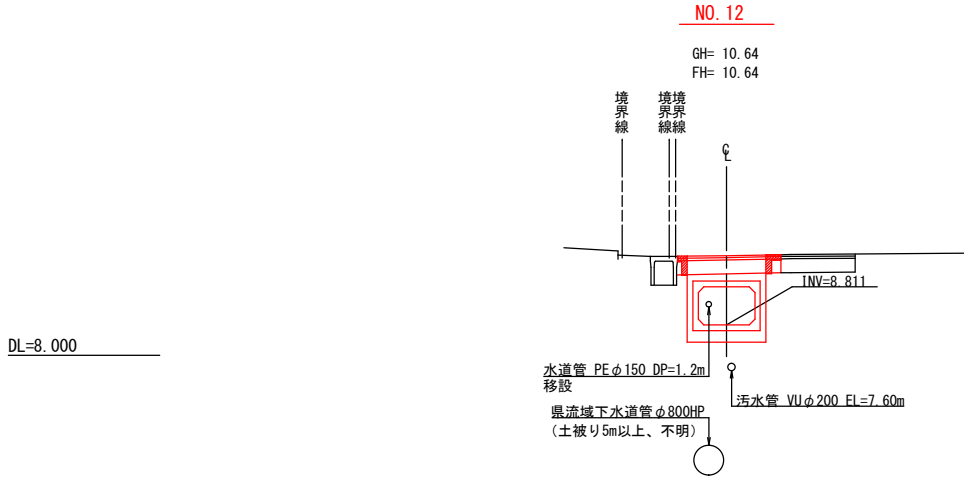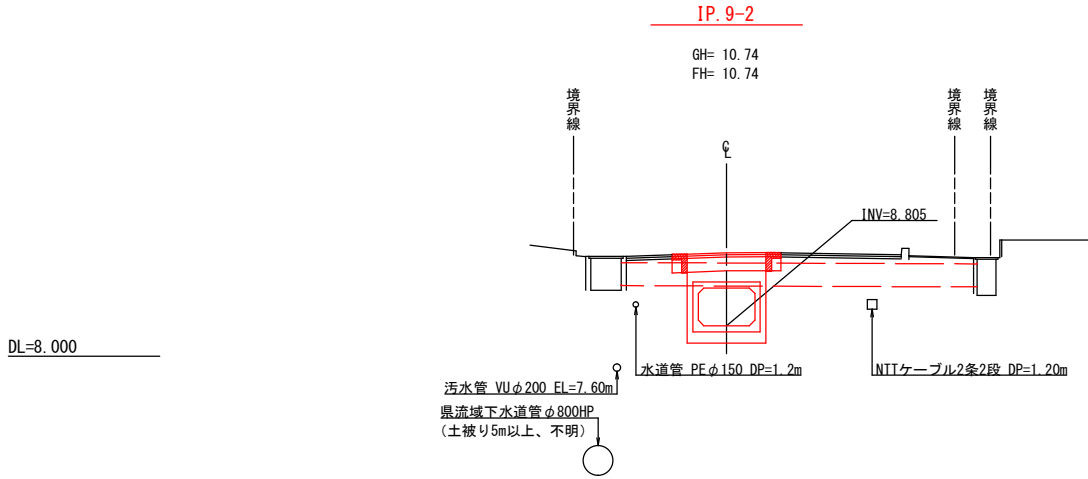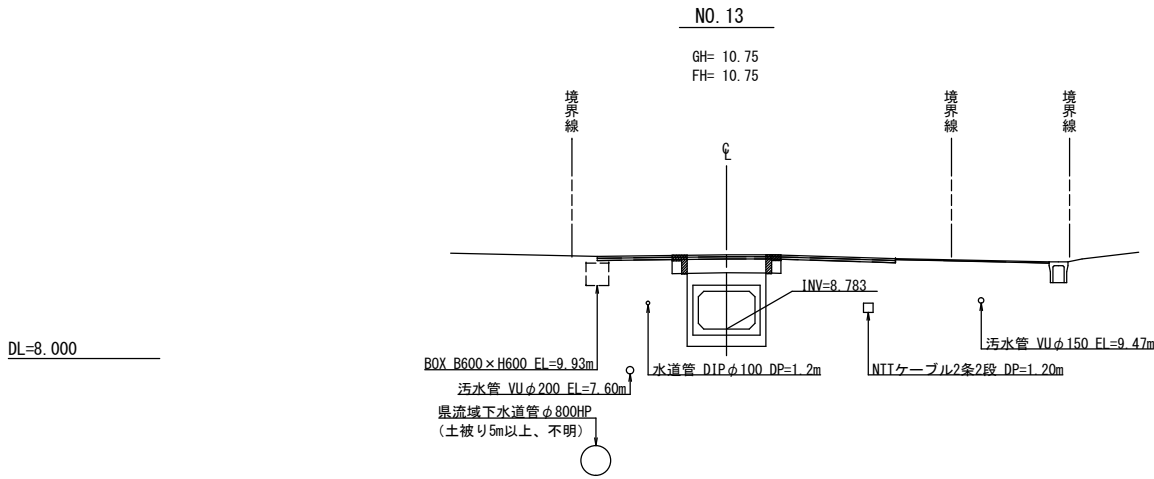

今回施工箇所赤着色


工事名	資管工 令和8年度 公共下水道雨水 (松山千石堀排水区) 管渠築造工事				
図面名称	横断面図②				
縮尺	S=1/100		図面番号		
作成年月	令和	年	月	日	日
事業主体	宮城県大崎市				
設計者	管理技術者		調査技術者		担当

        

今回施工箇所赤着色				
工事名	資管工 令和8年度 公共下水道雨水 (松山千石堀排水区) 管渠築造工事			
図面名称	横断面図③			
縮尺	S=1/100	図面番号		
作成年月	令和 年 月	部表	課表	係表
事業主体	宮城県大崎市			
設計者				
	管理技術者	調査技術者	監 査 者	

ボックスカルバート 平面割付図

S = 1:200

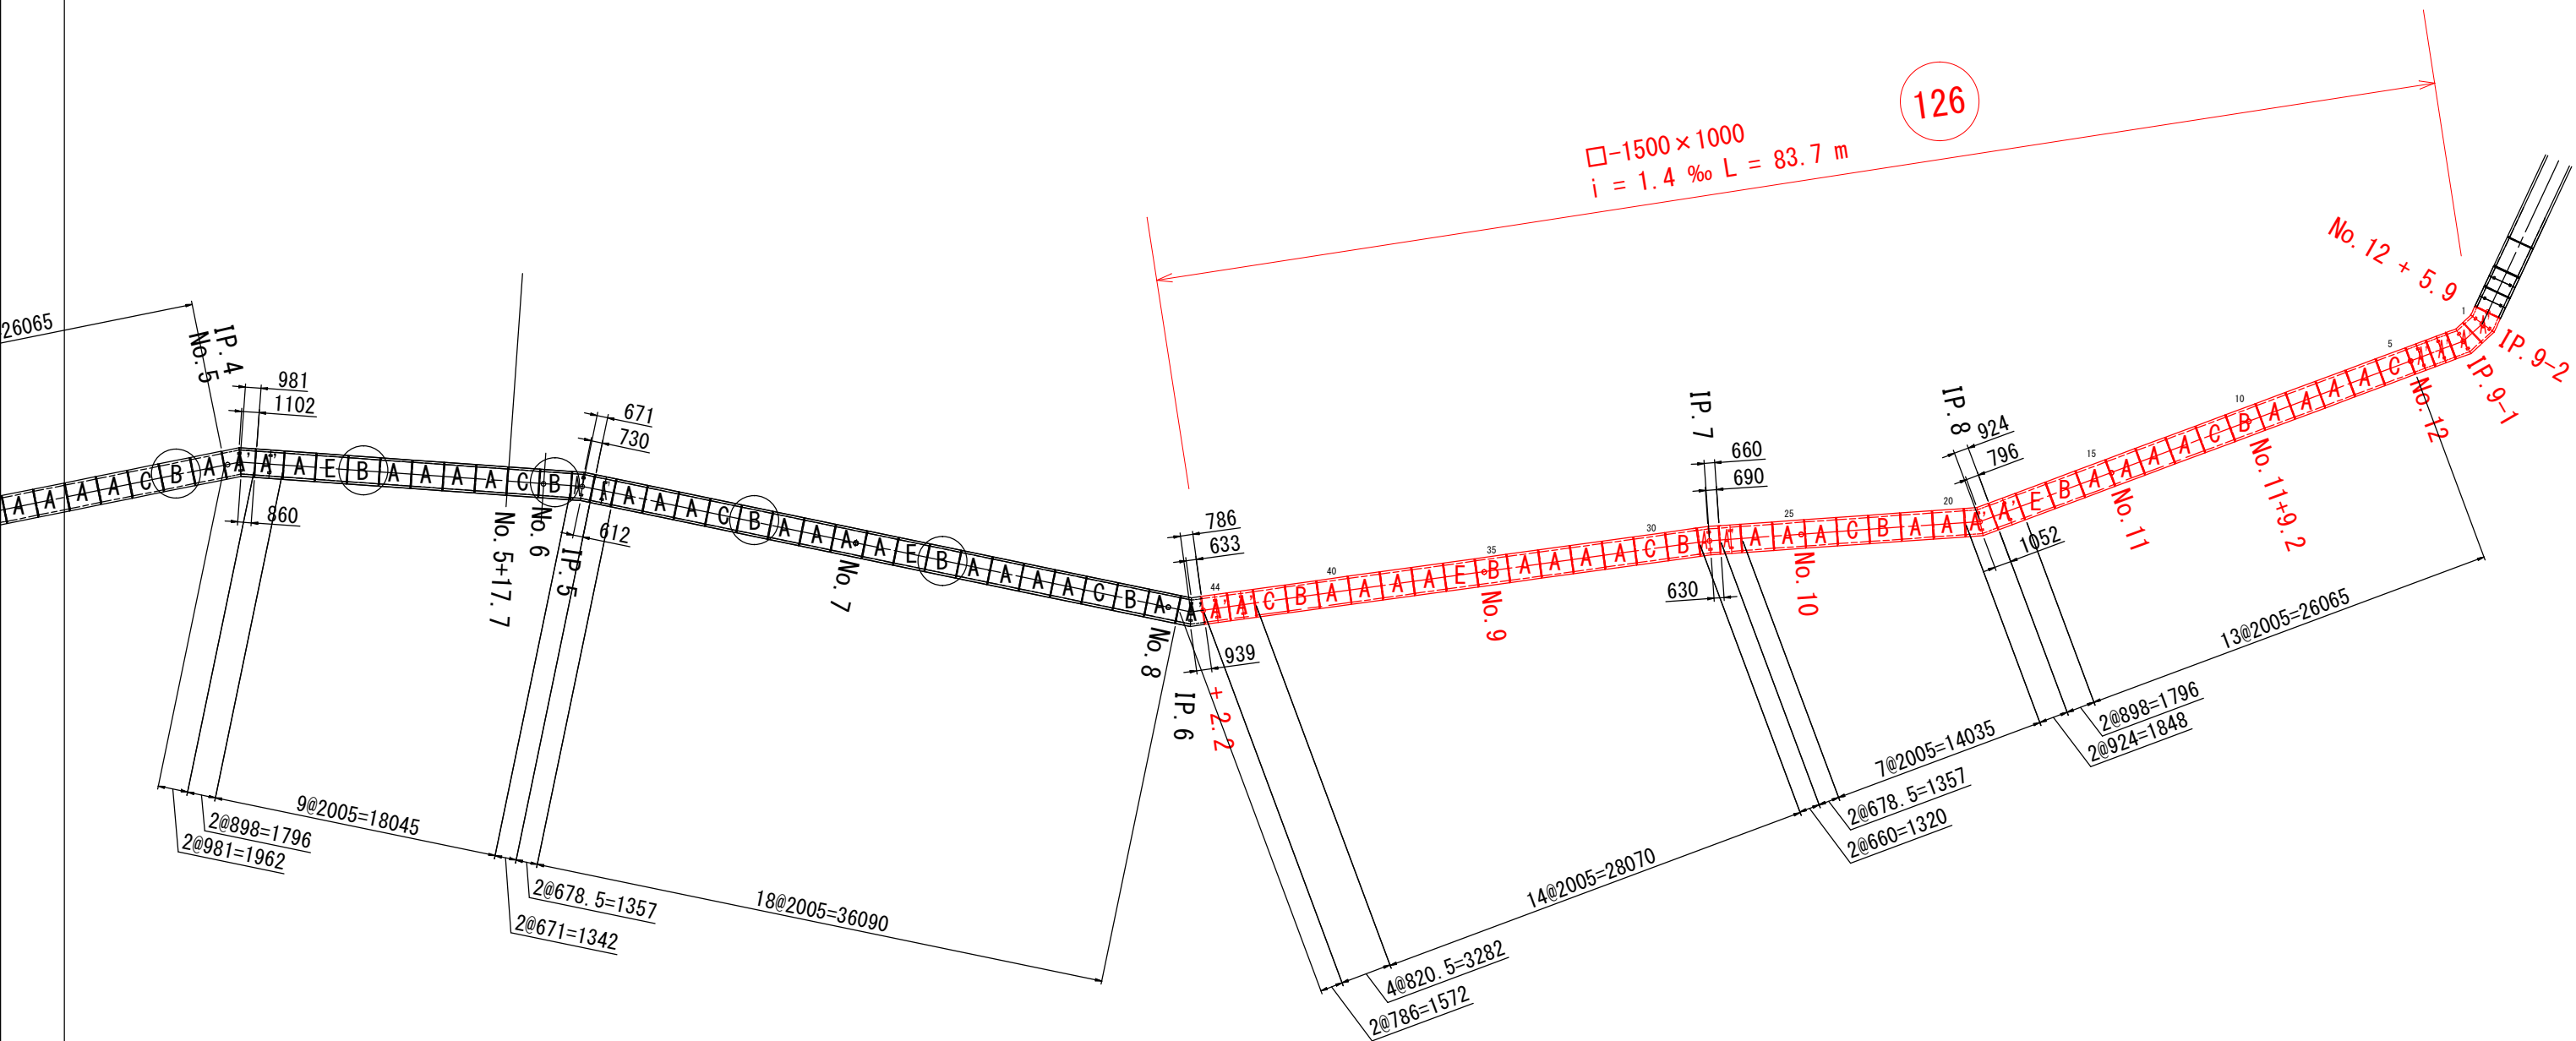


今回施工箇所赤着色

工事名	資管工 令和8年度 公共下水道雨水 (松山千石堀排水区) 管渠築造工事				
図面名称	ボックスカルバート平面割付図①				
縮尺	図示	図面番号			
作成年月		部長	課長	係長	係
事業主体	宮城県大崎市				
設計者	管理技術者	監査技術者	担当者		

ボックスカルバート 平面割付図


S = 1:200

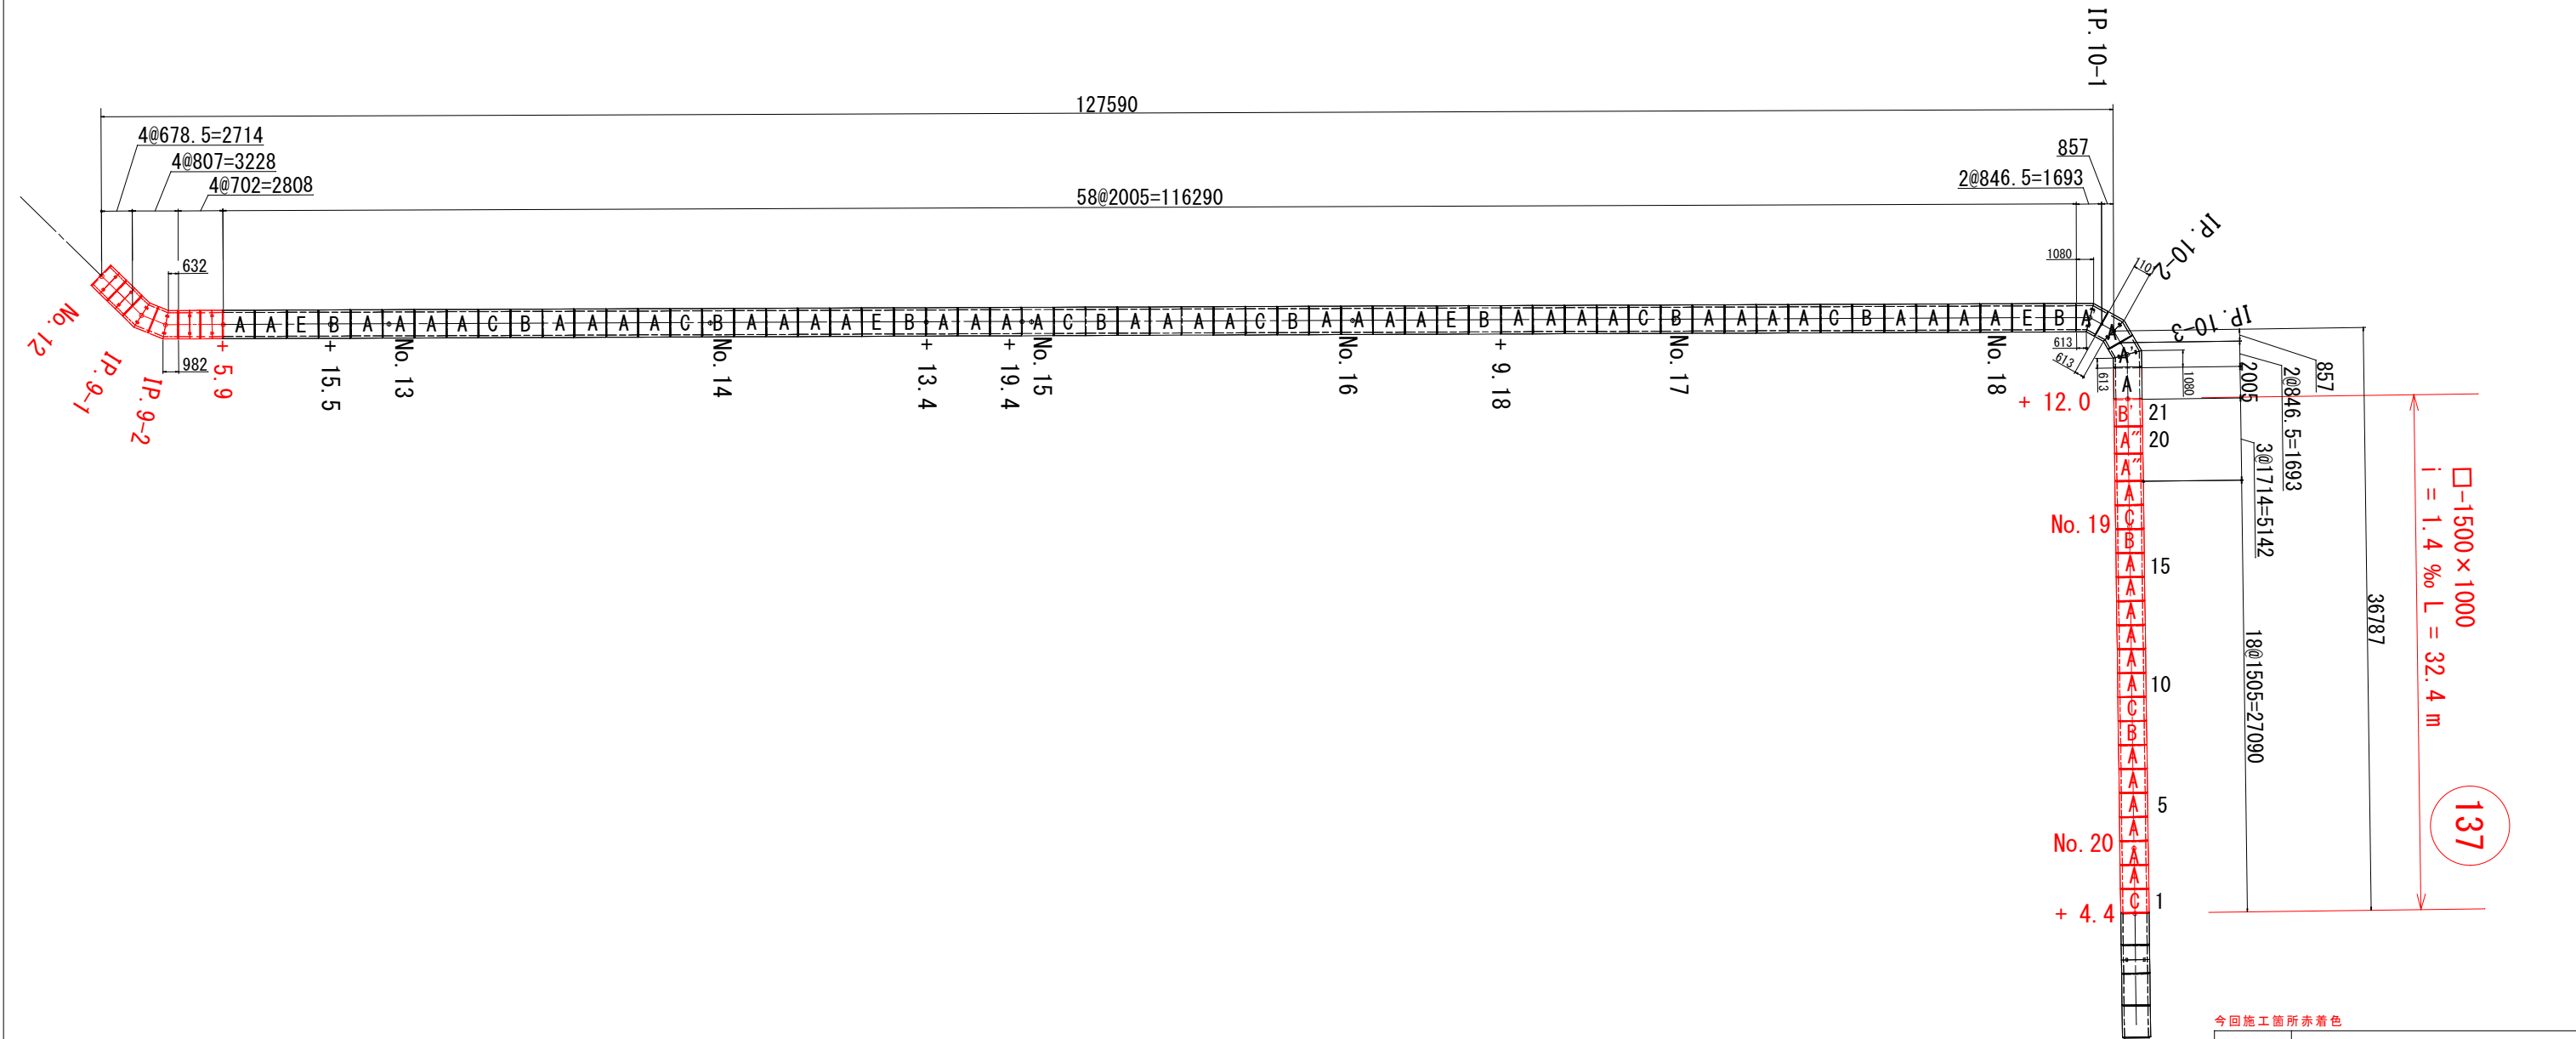


今回施工箇所赤着色					
工事名	資管工 令和8年度 公共下水道雨水（松山千石堀排水区）管渠築造工事				
図面名称	ボックスカルバート平面割付図②				
縮尺	図示	図面番号			
作成年月		部長	課長	係長	係
事業主体	宮城県大崎市				
設計者					
	管理技術者	照査技術者	担当者		

ボックスカルバート（1500×1000）沈埋標準図

側面図
S = 1/20

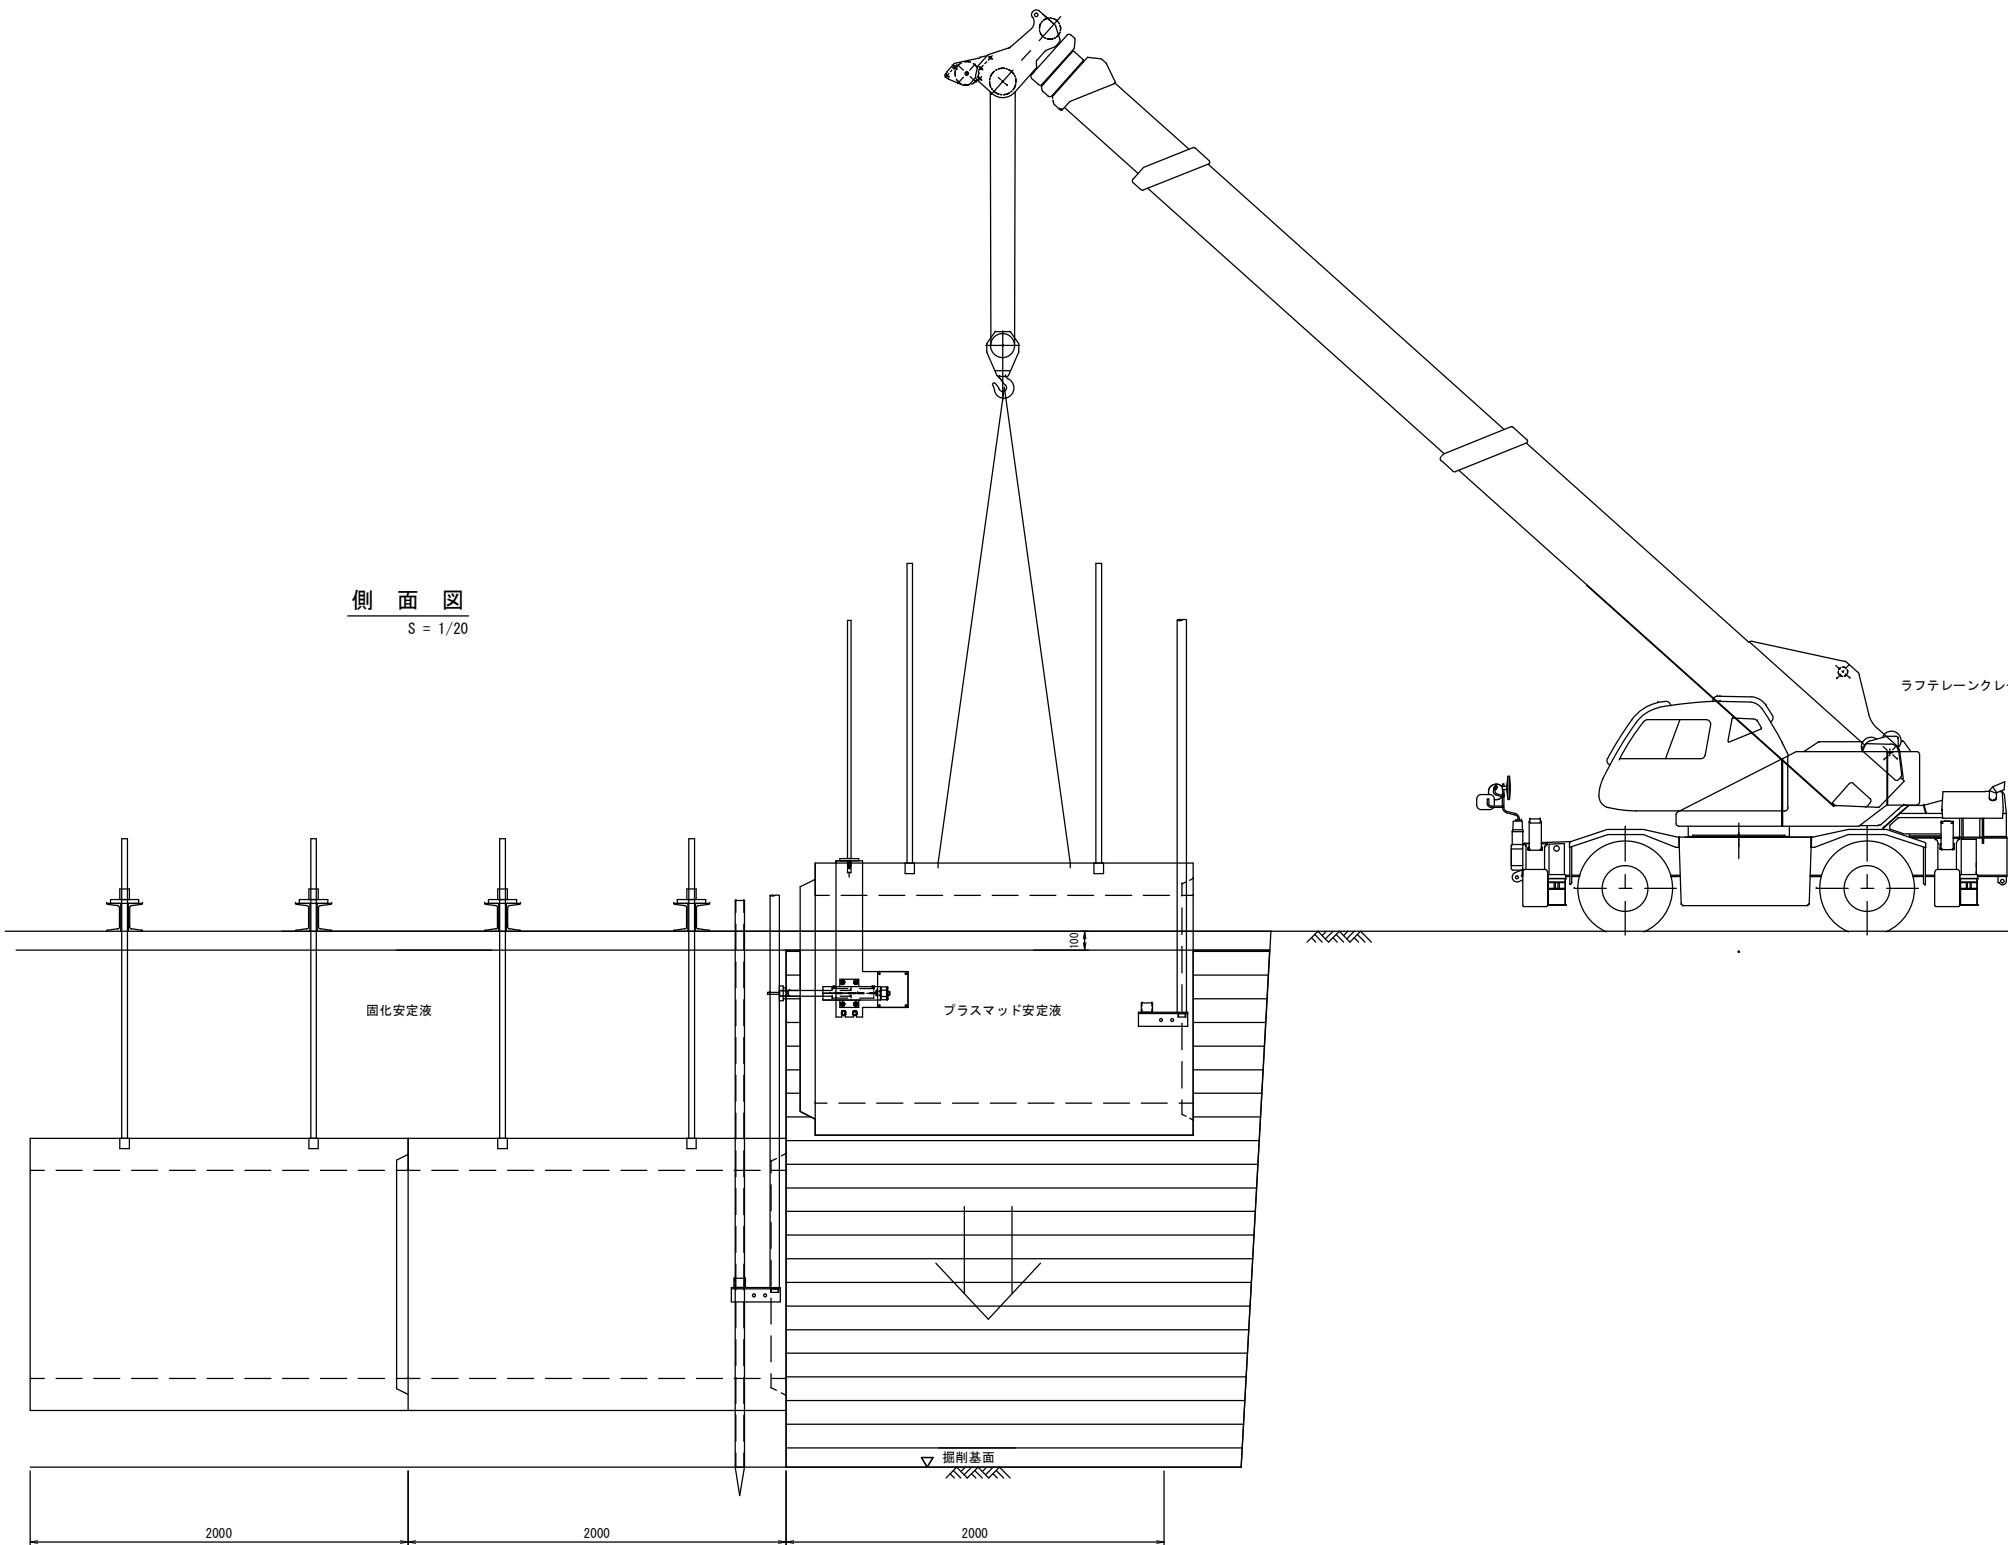

断面図
S=1/20

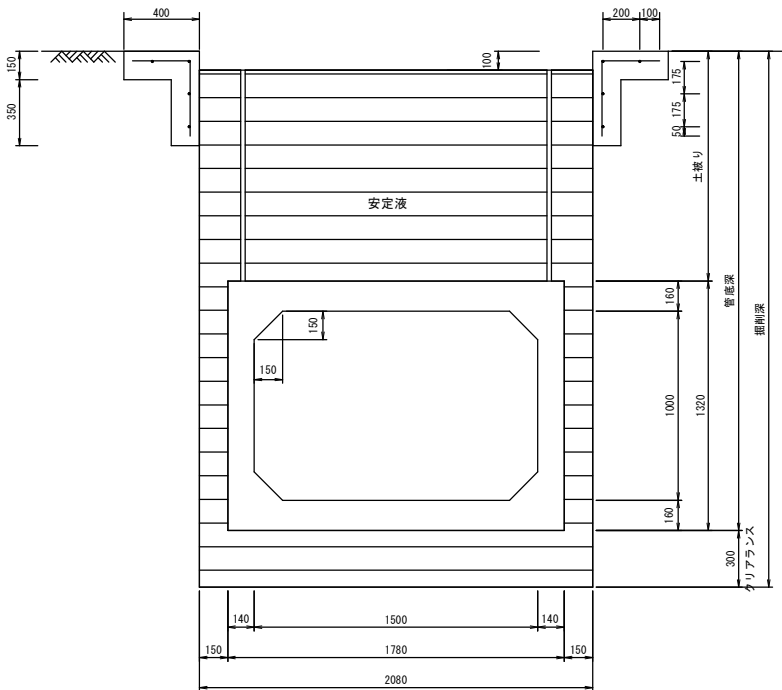


※縦筋の配筋は0.5mピッチとする。

参考図につき着色省略


工事名	資管工 令和8年度 公共下水道雨水（松山千石堀排水区）管渠築造工事				
図面名称	ボックスカルバート（1500×1000）沈埋標準図				
縮尺	図示	図面番号			
作成年月	令和 年 月				
事業主体	宮城県大崎市				
設計者					
	管理技術者	監査技術者	図 章		

沈埋工法用ボックスカルバート標準構造図
1500×1000 (A, A', A"タイプ)


u 構造図 S=1:80

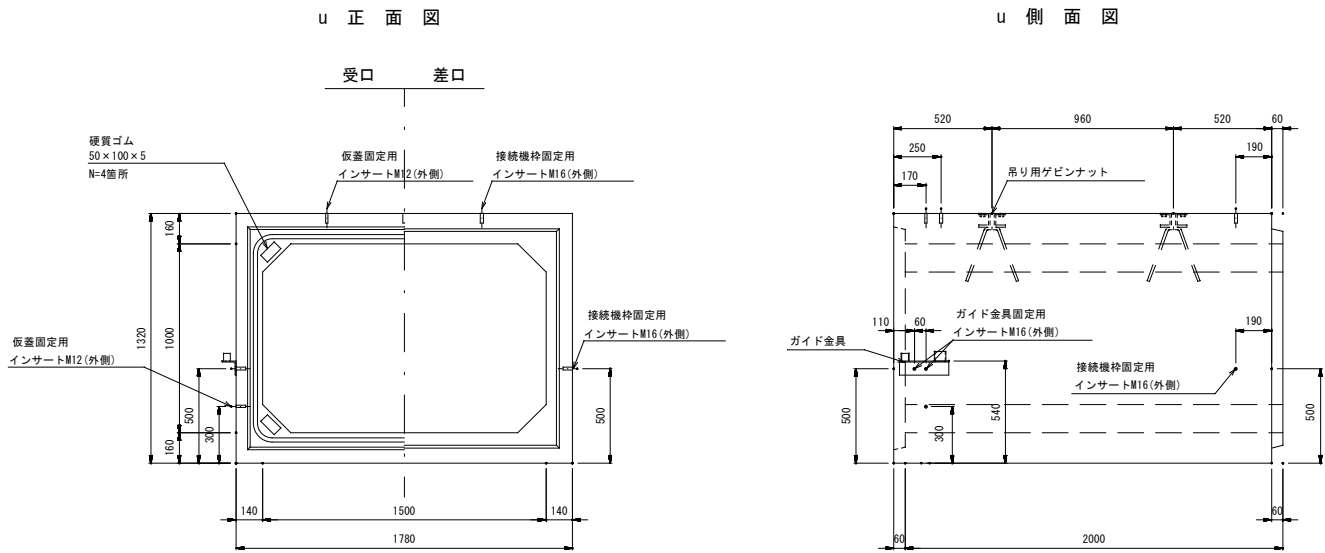


u 継手詳細図 S=1:20

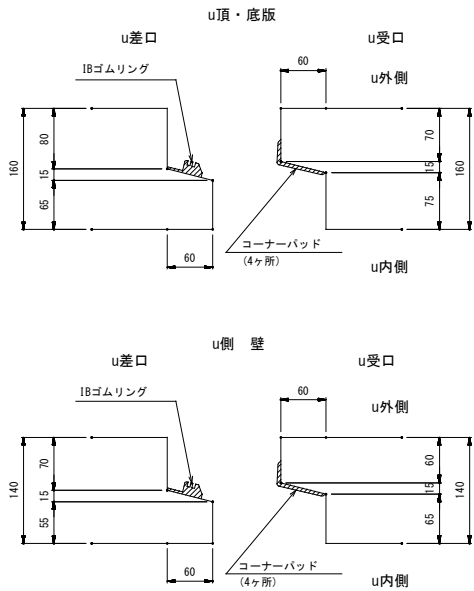


u 平面図

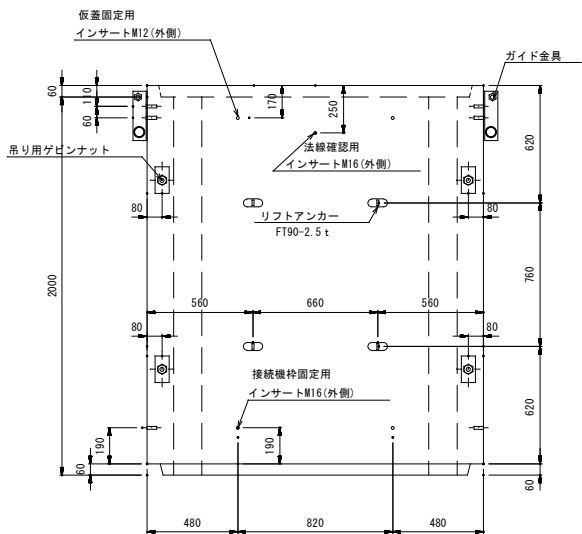

u 背面インサート位置図

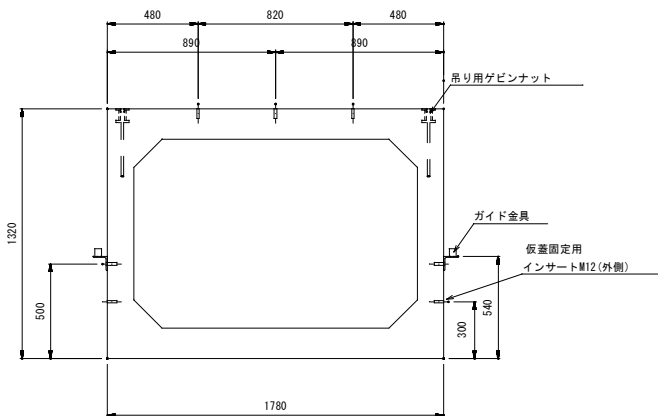

u 金具詳細図 S=1:40

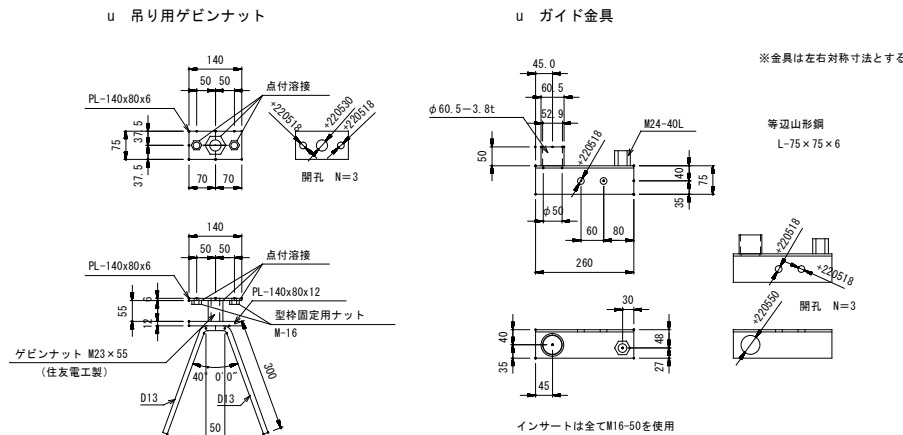

設計条件

RCボックスカルバート (IB-10) B1500

T-25 (適用土かぶり0.2~3.0m)

【設計基準強度 $\sigma_{ck}=35\text{N/mm}^2$ 】



呼び名 (B×H)	配力筋		参考質量 (kg)	曲げひび割れ耐力 (kN・m/m)		曲げ強度荷重 (kN/m)	
	径	本数		1 種	2 種	1 種	2 種
1500×1000	D10	52	4470	16.23	21.39	57.3	76.2

全部施工につき着色省略


工事名	資管工 令和8年度 公共下水道雨水 (松山千石堀排水区) 管渠築造工事			
図面名称	ボックスカルバート 標準構造図 (A, A', A")			
縮尺	図示	図面番号		
作成年月	令和 年 月	部長	課長	係長
事業主体	宮城県大崎市			
設計者	管理技術者		監査技術者	
			担当者	

1500×1000 (B, B' タイプ)


U 継手詳細図 S=1:20

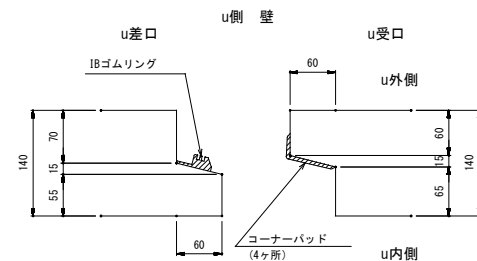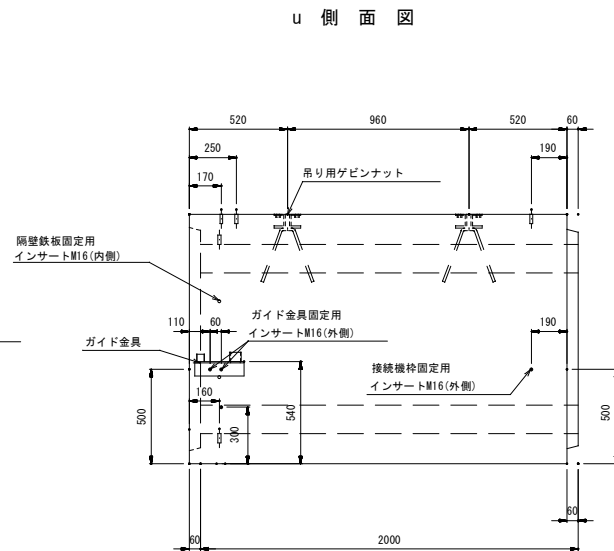

u 背面インサート位置図

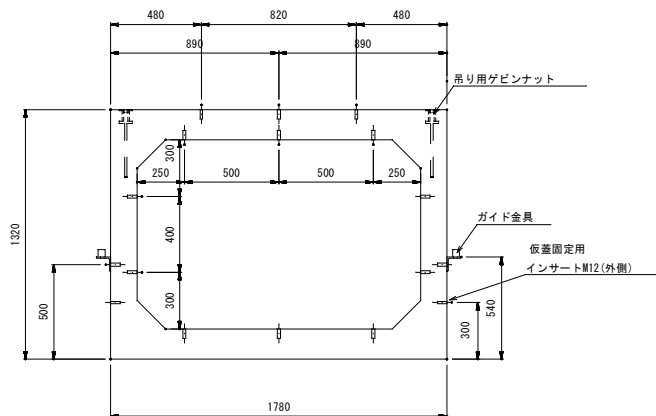

u 金具詳細図 S=1:40

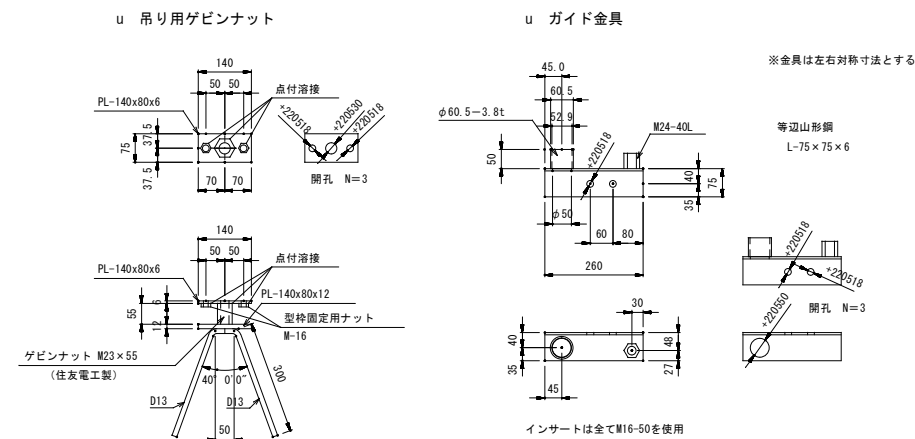

【設計基準強度 $\sigma_{ck}=35\text{N/mm}^2$ 】

呼び名 (B×H)	配力筋		参考質量 (kg)	曲げひび割れ耐力 (kN・m/m)		曲げ強度荷重 (kN/m)	
	径	本数		1 種	2 種	1 種	2 種
1500×1000	D10	52	4470	16.23	21.39	57.3	76.2


全部施工につき着色省略

工 事 名	資 管 工 令 和 8 度 公 共 下 水 道 雨 水 (松 山 千 石 堀 排 水 区) 管 渠 築 造 工 事			
図面名称	ボックスカルバート 標準構造図 (B'・B)			
縮 尺	図示	図面番号		
		原 尺	縮 尺	縮 尺
作成年月	令 和 年 月			
事業主体	宮 城 県 大 崎 市			
設 計 者				
	管理技術者	調査技術者	担当 者	


沈埋工法用ボックスカルバート標準構造図

1500×1000 (Cタイプ)


u 構造図 S=1:80

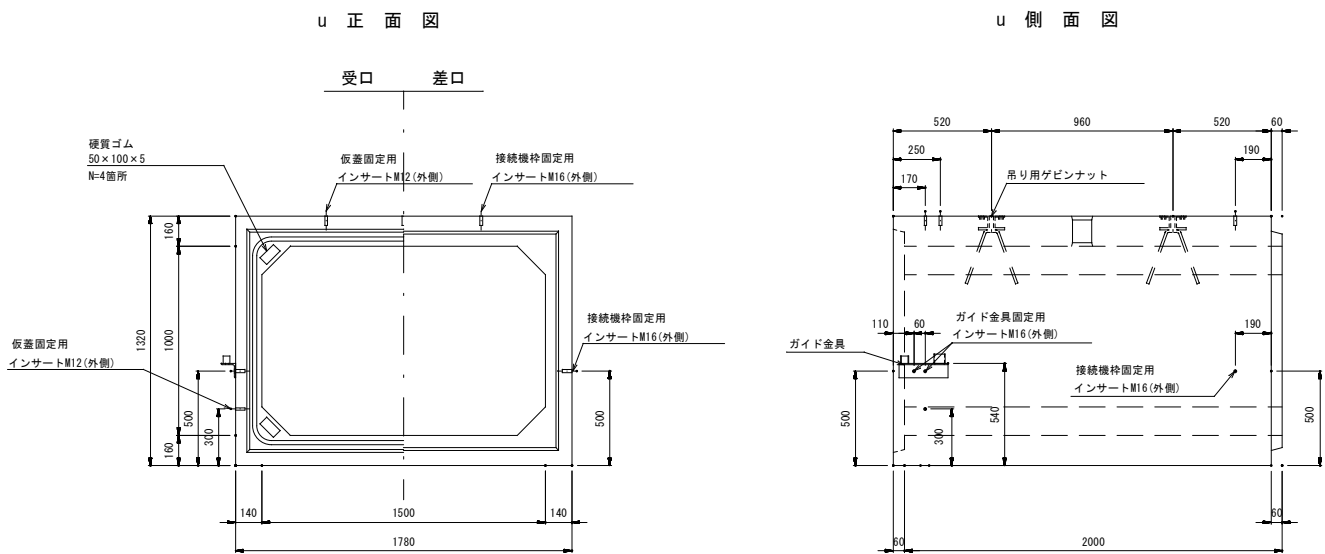


u 継手詳細図 S=1:20

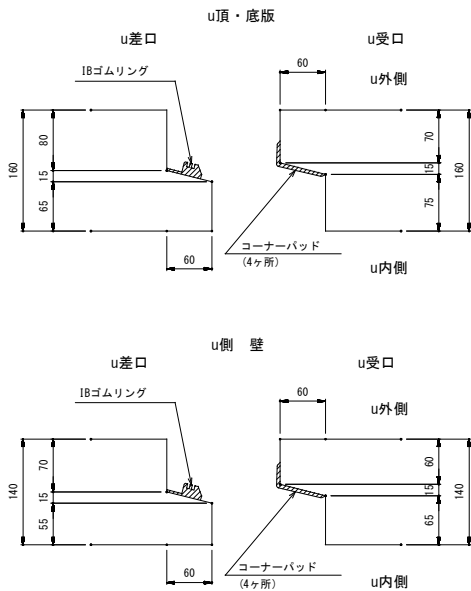


u 平面図

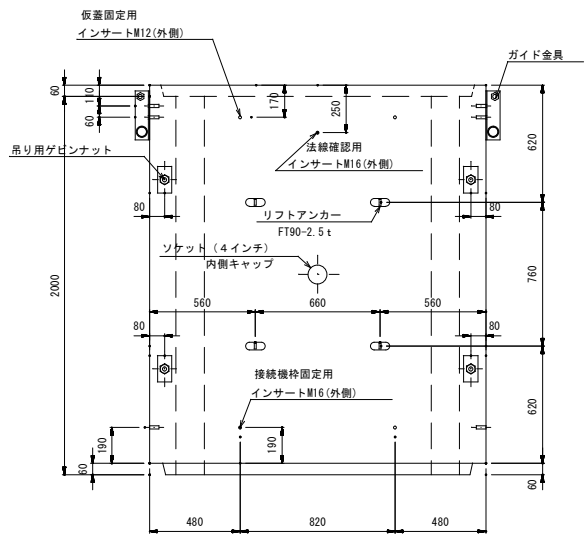

u 背面インサート位置図

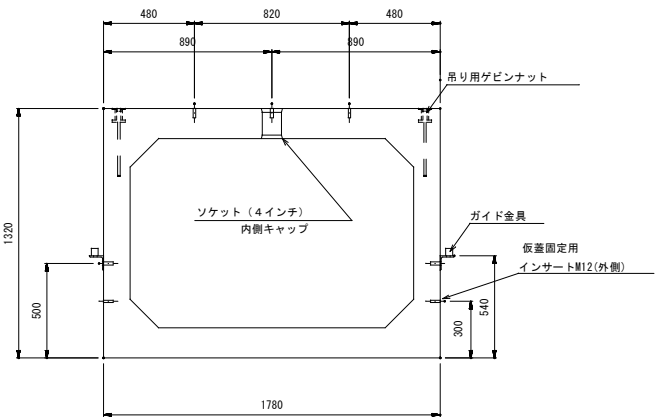

u 金具詳細図 S=1:40

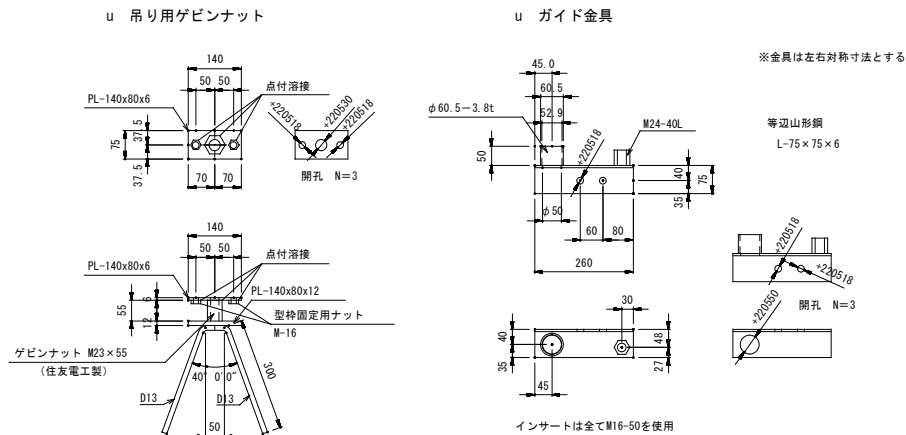

設計条件

R Cボックスカルバート (1B-10) B 1500

T-25 (適用土かぶり0.2~3.0m)

【設計基準強度 $\sigma_{ck}=35\text{N/mm}^2$ 】

呼び名 (B×H)	配筋		参考質量 (kg)	曲げひび割れ耐力 (kN・m/m)		曲げ強度荷重 (kN/m)	
	径	本数		1 種	2 種	1 種	2 種
1500×1000	D10	52	4470	16.23	21.39	57.3	76.2



全部施工につき着色省略

工事名	資管工 令和8年度 公共下水道雨水 (松山千石堀排水区) 管渠築造工事				
図面名称	ボックスカルバート 標準構造図 (C)				
縮尺	図示	図面番号			
作成年月	令和 年 月	部長	課長	係長	係
事業主体	宮城県大崎市				
設計者	管理技術者	監査技術者	図 章		


沈埋工法用ボックスカルバート標準構造図

1500×1000×2000（Eタイプ）


u 構造図 S=1:80

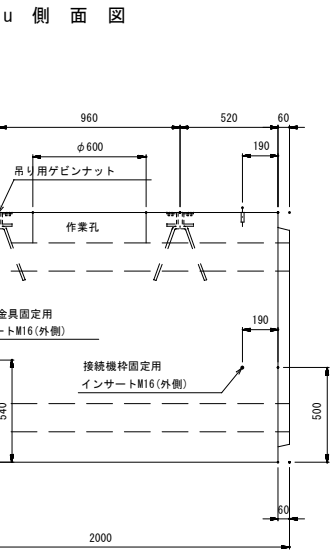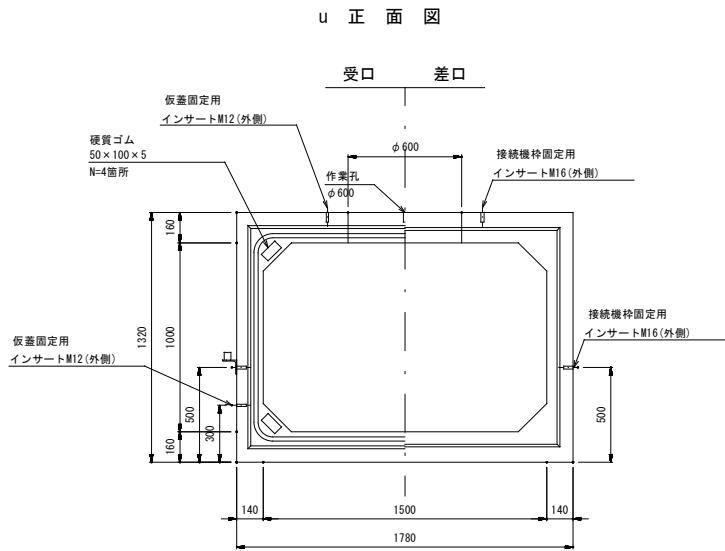


u 継手詳細図 S=1:20

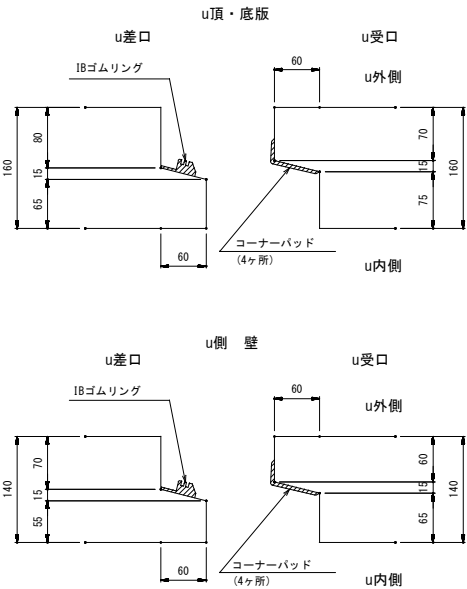


u 平面図

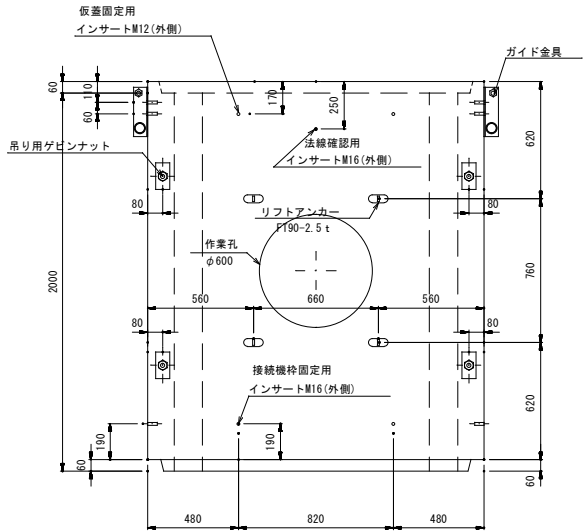

u 背面インサート位置図

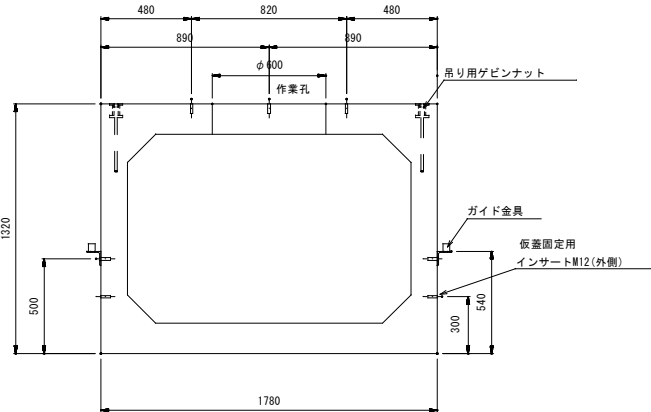

u 金具詳細図 S=1:40

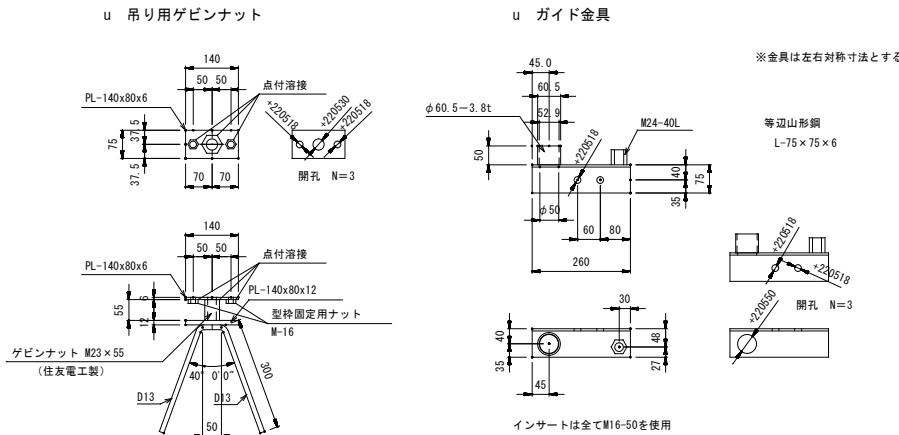

設計条件

RCボックスカルバート (IB-10) B1500

T-25 (適用土かぶり0.2~3.0m)


【設計基準強度 $\sigma_{ck}=35\text{N/mm}^2$ 】

呼び名 (B×H)	配筋		参考質量 (kg)	曲げひび割れ耐力 (kN・m/m)		曲げ強度荷重 (kN/m)	
	径	本数		1 種	2 種	1 種	2 種
1500×1000	D10	52	4470	16.23	21.39	57.3	76.2


全部施工につき着色省略

工事名	資管工 令和8年度 公共下水道雨水 (松山千石堀排水区) 管渠築造工事				
図面名称	ボックスカルバート 標準構造図 (E)				
縮尺	図示	図面番号			
作成年月	令和 年 月	部 長	課 長	係 長	係 長
事業主体	宮 城 県 大 崎 市				
設計者	管理技術者		監査技術者		図 説 者

機 械 配 置 標 準 図
(掘 削 時) S=1/100

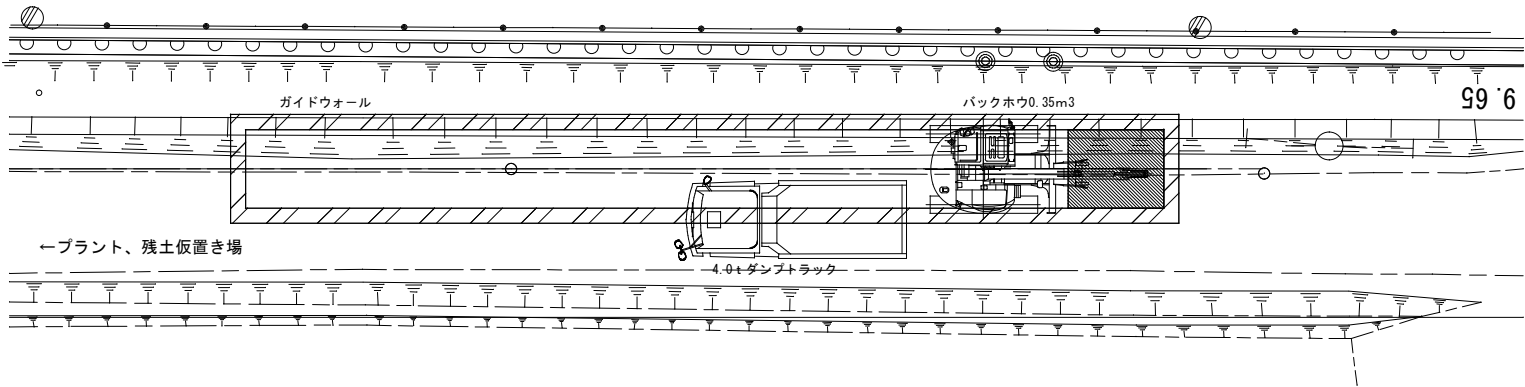

機 械 配 置 標 準 図
(敷 設 時) S=1/100

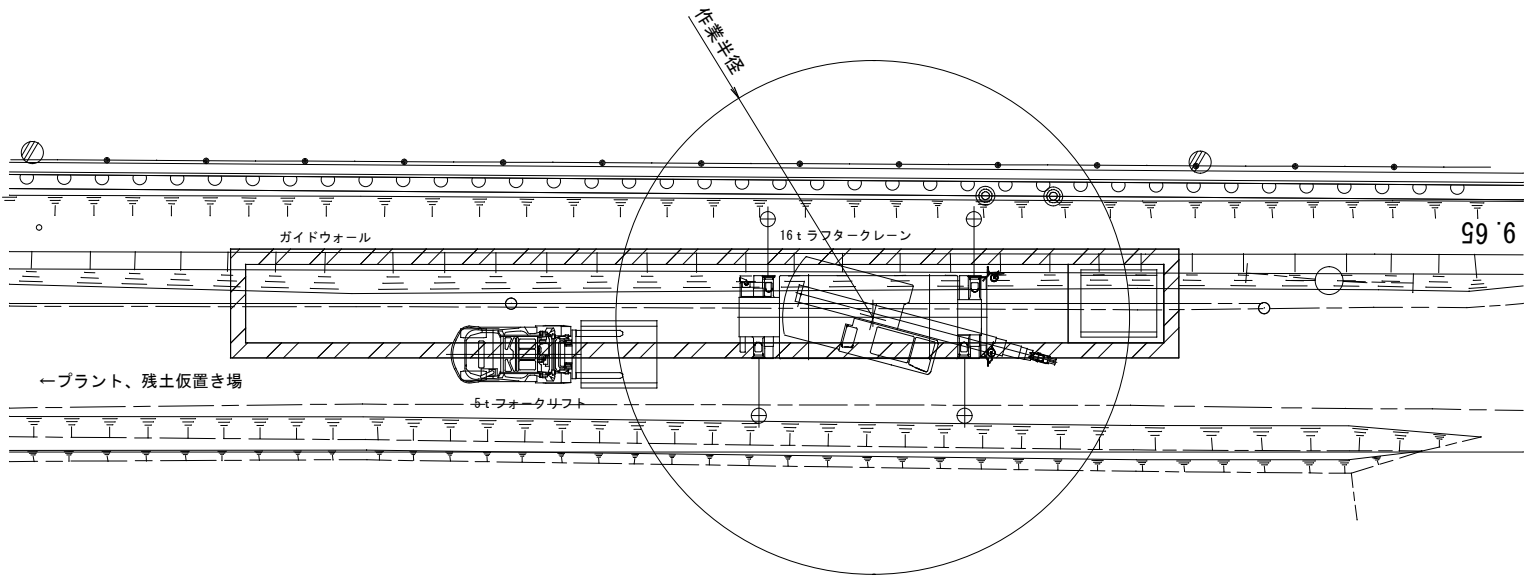


参考図につき着色省略

工 事 名	資 管 工 令 和 8 年 度 公 共 下 水 道 雨 水 (松 山 千 石 堀 排 水 区) 管 渠 築 造 工 事				
図 面 名 称	機 械 配 置 標 準 図				
縮 尺	図 示	図 面 番 号			
作 成 年 月	令 和 年 月				
事 業 主 体	宮 城 県 大 崎 市				
設 計 者	管 理 技 術 者	監 査 技 術 者	図 出 者		

プラント配置図

S=1:40

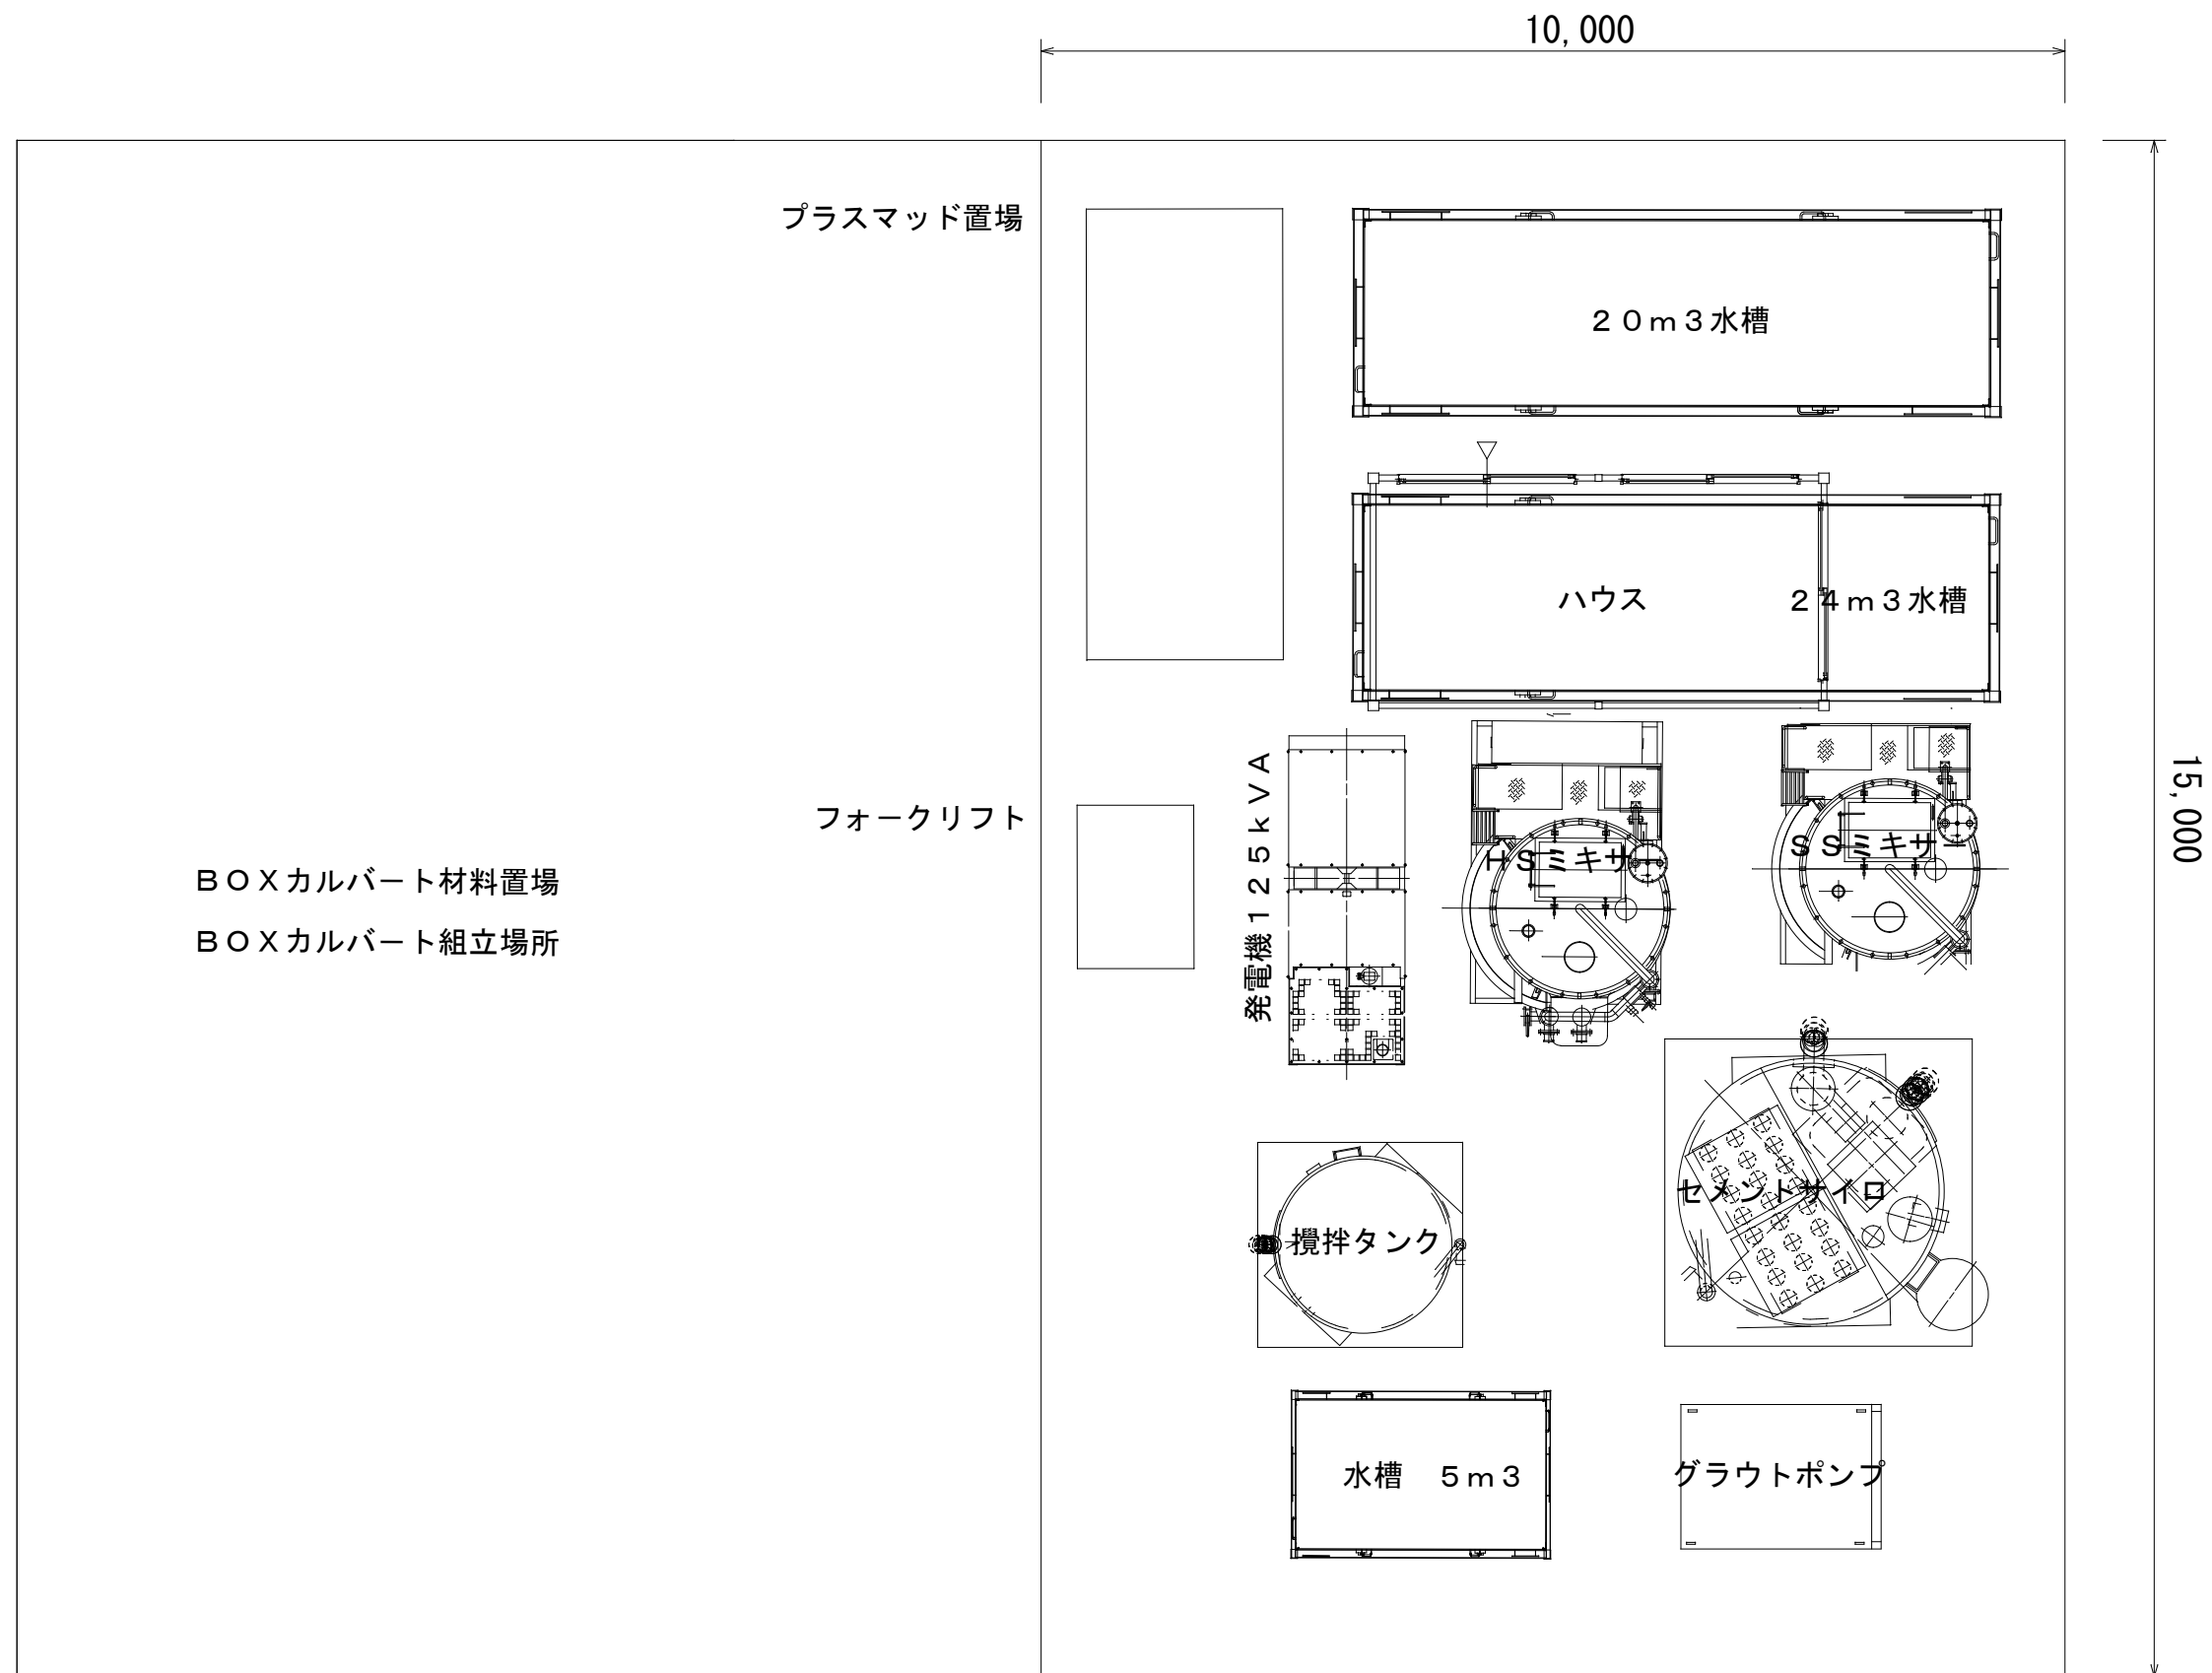


参考図につき着色省略

工 事 名	資 管 工 令 和 8 年 度 公 共 下 水 道 雨 水 (松 山 千 石 堀 排 水 区) 管 渠 築 造 工 事				
図 面 名 称	プ ラ ン ト 配 置 図				
縮 尺	S = 1 / 4 0		図 面 番 号		
作 成 年 月	令 和 年 月	部 長		課 長	係 長
事 業 主 体	宮 城 県 大 崎 市				
設 計 者					
	管 理 技 術 者		調 査 技 術 者		担 当 者


平面図

S=1:100

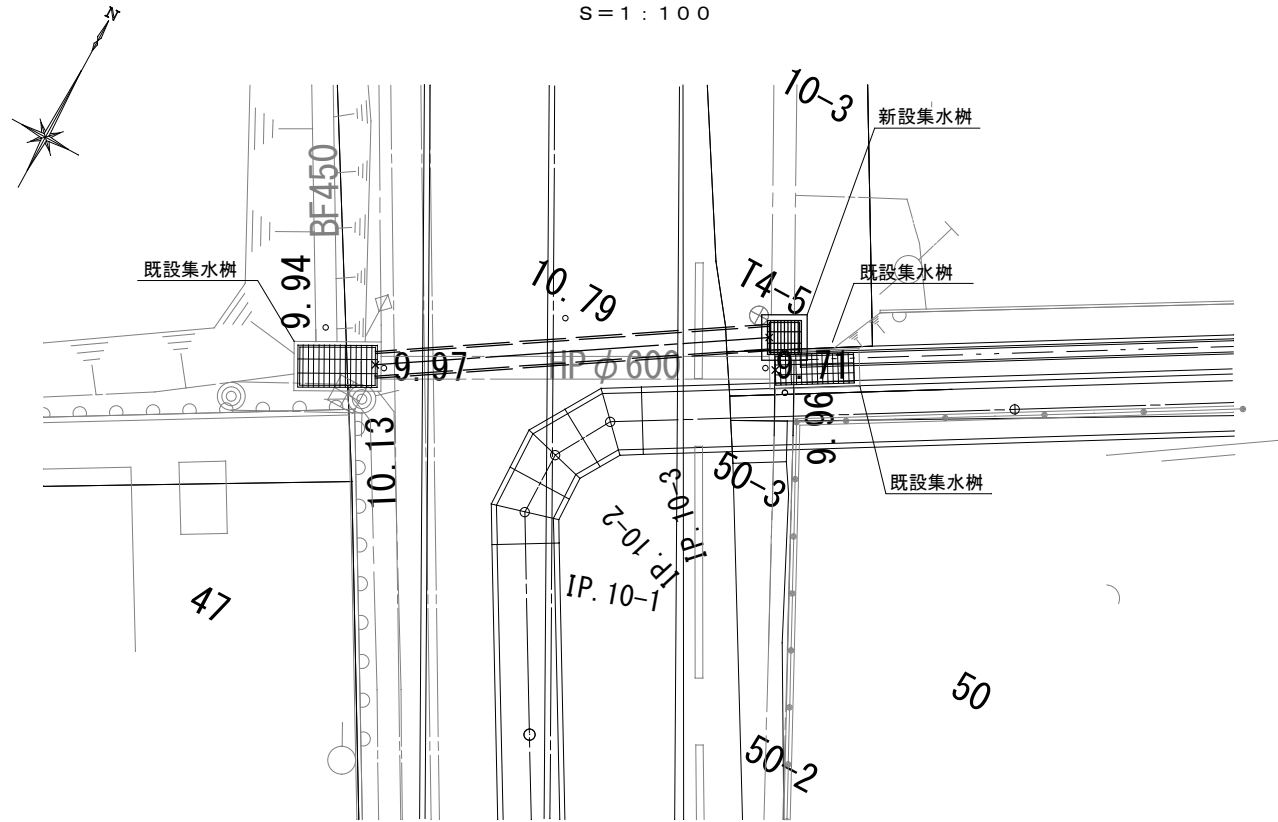


詳細平面図

S=1:50

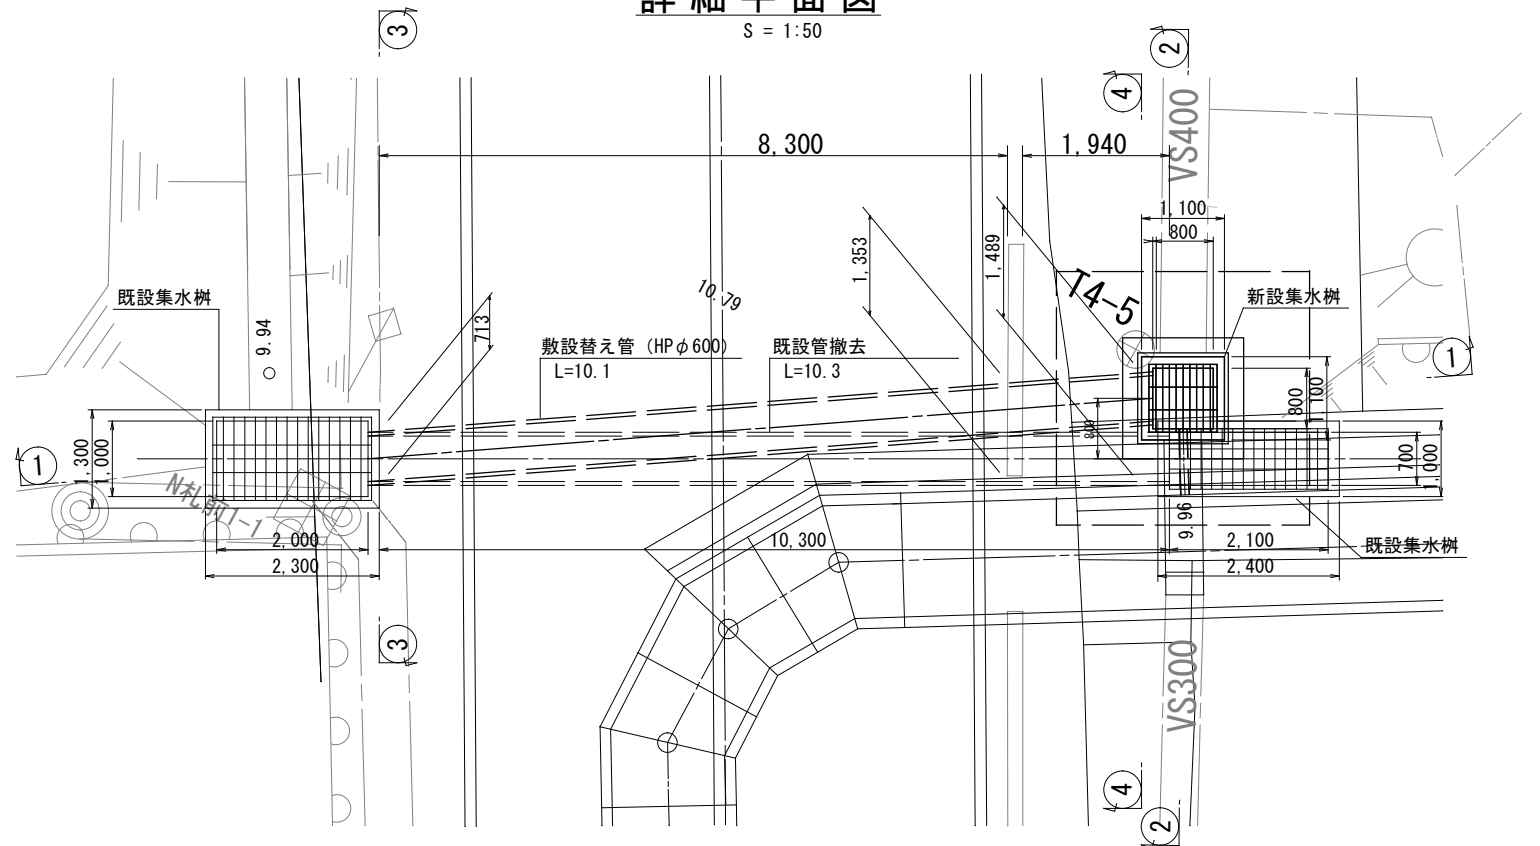


① ① 断面

S=1:50

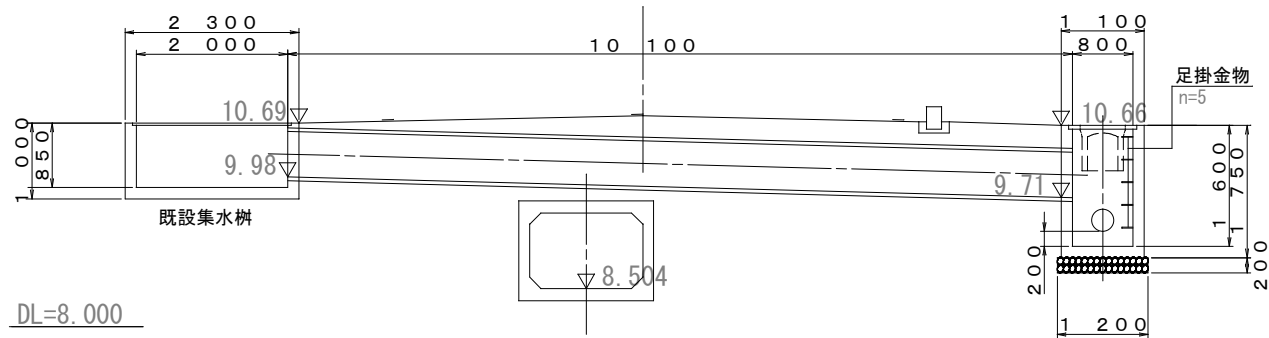


② ② 断面

S=1:50

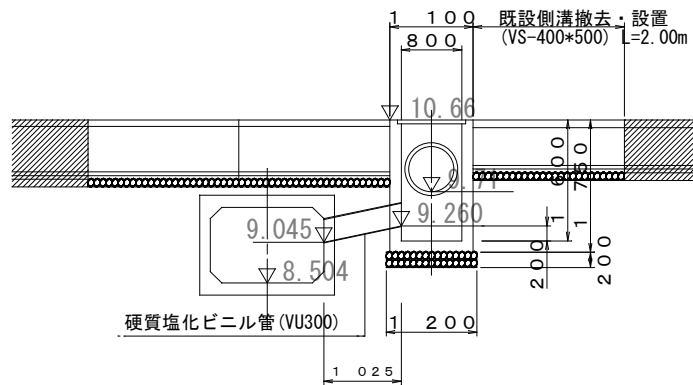

既設側溝

S=1:20

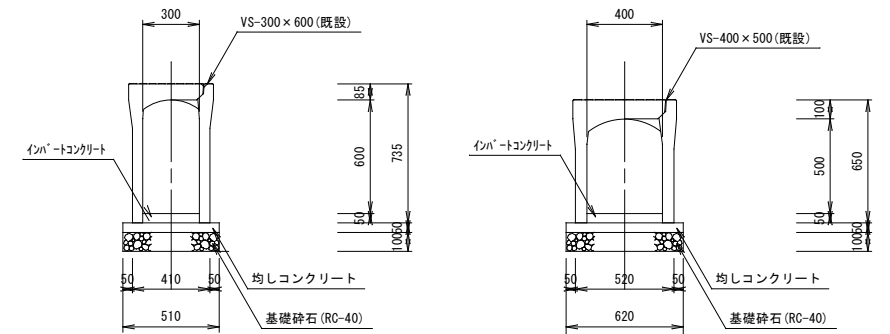


既設接続樹撤去工

S=1:50


平面図

断面図

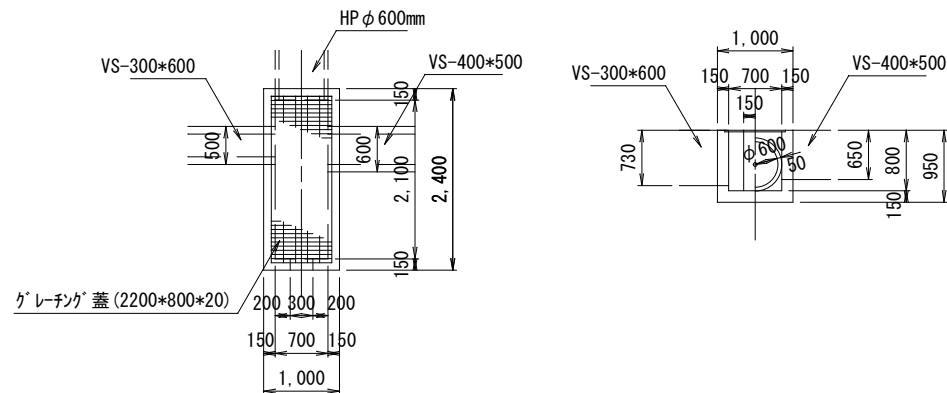


③ ③ 断面

S=1:50

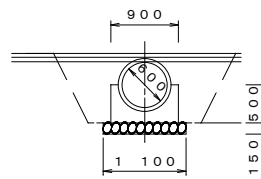

④ ④ 断面


S=1:50

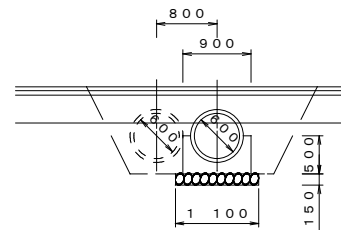

全部施工につき着色省略


工 事 名	資管工 令和8年度 公共下水道雨水 (松山千石堀排水区) 管渠築造工事				
図面名称	ヒューム管・集水樹 施工平面図				
縮 尺	図示	図面番号			
作成年月	令和 年 月				
事業主体	宮 城 県 大 崎 市				
設 計 者	管理技術者	調査技術者	担当	者	

平面図
S=1:500

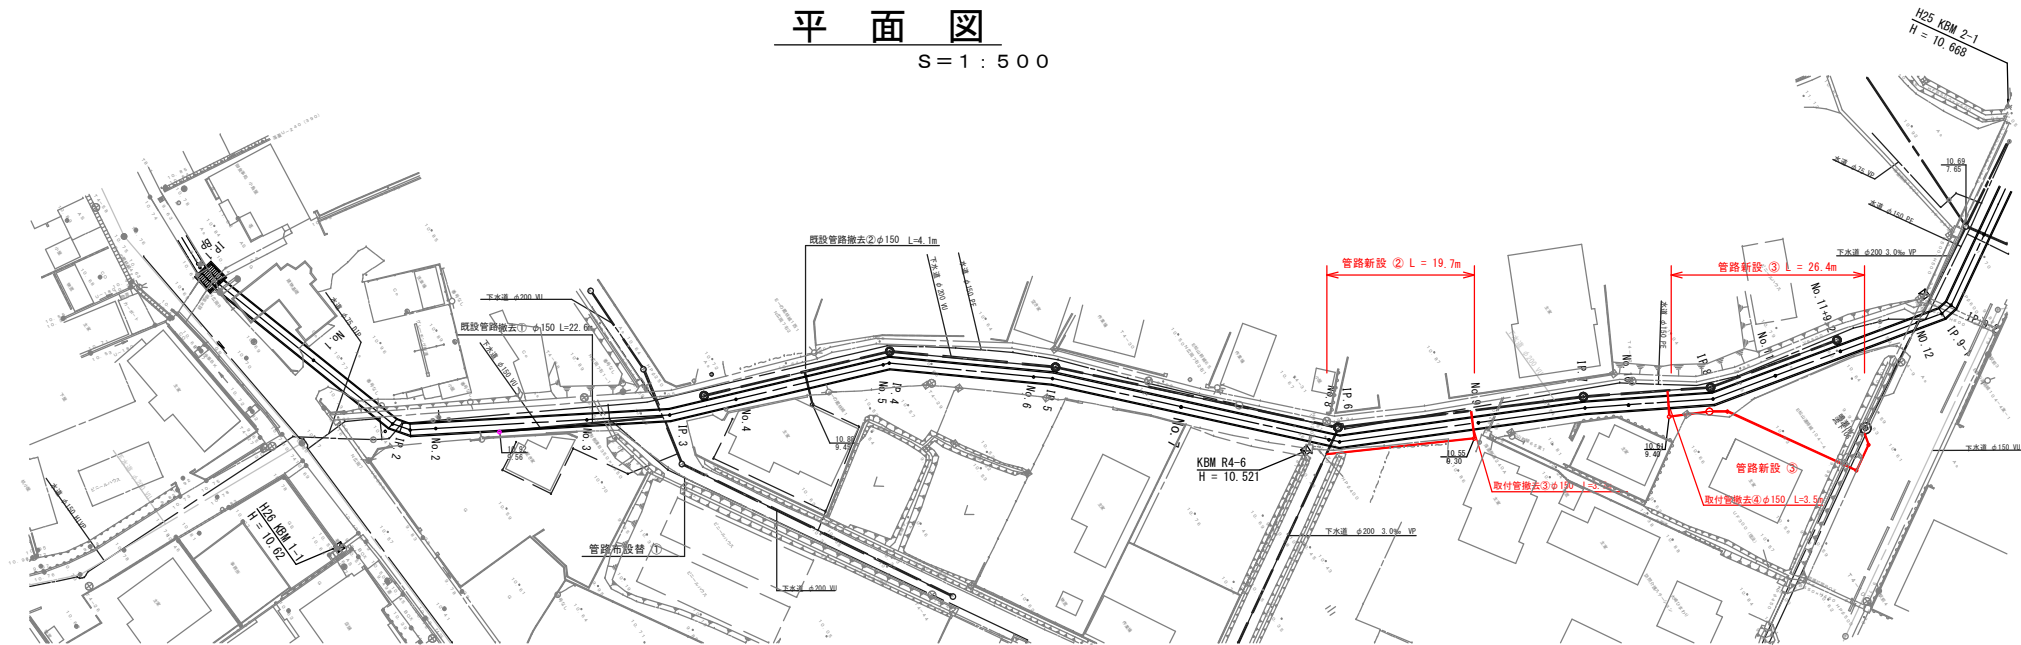


縦断図

管路布設替え ①

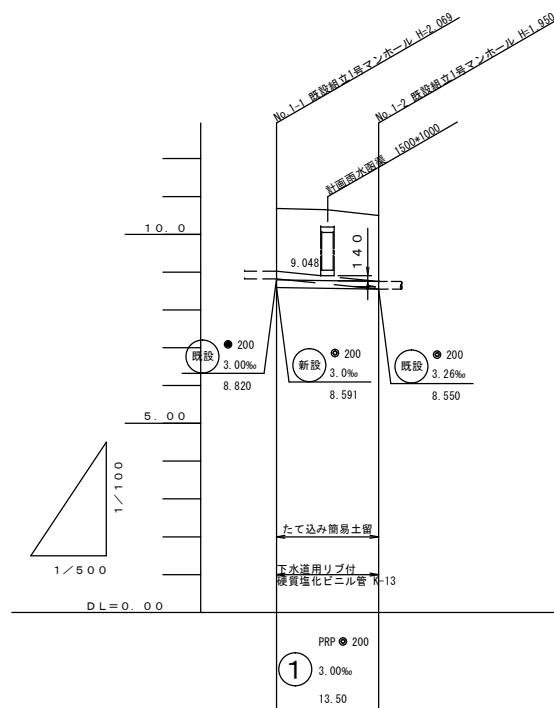


地盤高	10.88	10.50
土被り	1.88	1.73
管底高	8.820 8.611	8.570 8.550
掘削深	2.182	2.033
追加距離	0.00	13.50
区間距離	0.00	13.50
測点	No. 0	No. 0+13.5

管路新設 ②

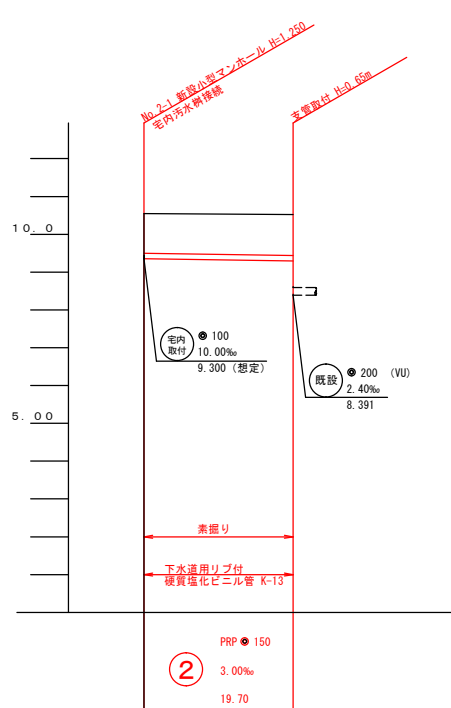

地盤高	10.55	10.52
土被り	1.10	1.13
管底高	9.300	9.241
掘削深	1.353	1.382
追加距離	0.00	19.70
区間距離	0.00	19.70
測点	No. 0	No. 0+19.7

管路新設 ③

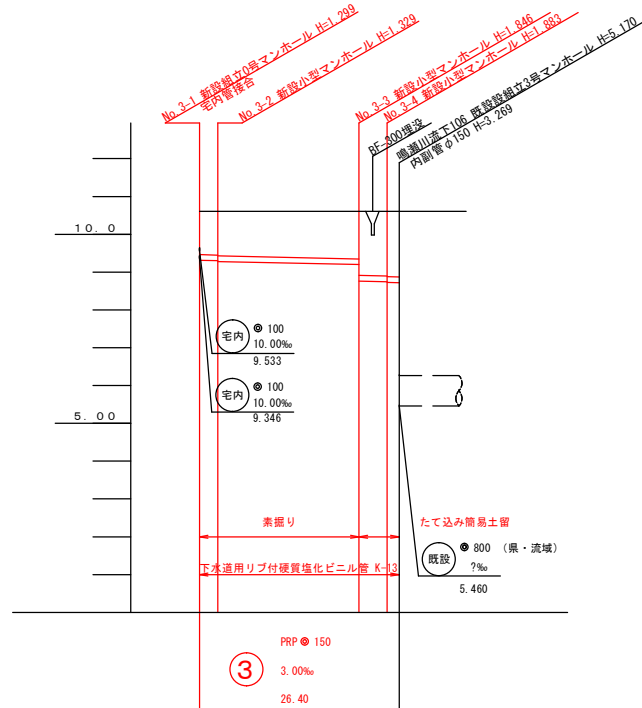

地盤高	10.61	10.61	10.61	10.63	10.63
土被り	1.15	1.17	1.26	1.72	1.74
管底高	9.311 9.281 9.261	9.254 9.234 9.214	8.727 8.707 8.687	8.720	
掘削深	1.469 1.409 1.349	1.465 1.405 1.345	1.866 1.846 1.826	1.896	
追加距離	0.00	2.40	21.10	24.00	26.40
区間距離	0.00	2.40	18.70	3.70	1.60
測点	No. 3-1 No. 3-2		No. 3-3 No. 3-4	既設・埋設 100	

今回施工箇所赤着色


処理区分	千石堀排水区
路線番号	122 123 125 126

工 事 名	資管工 令和8年度 公共下水道雨水 (松山千石堀排水区) 管渠築造工事					
図面名称	汚水管布設替え・新設 平縦断面図					
縮 尺	図示		図面番号			
作成年月	令 和	年	月	部 長	課 長	係 長
事業主体	宮 城 県 大 崎 市					
設 計 者						
	管理技術者		調査技術者		担当 者	

舗装工詳細図


標準断面図（市道部）

S = 1 : 25

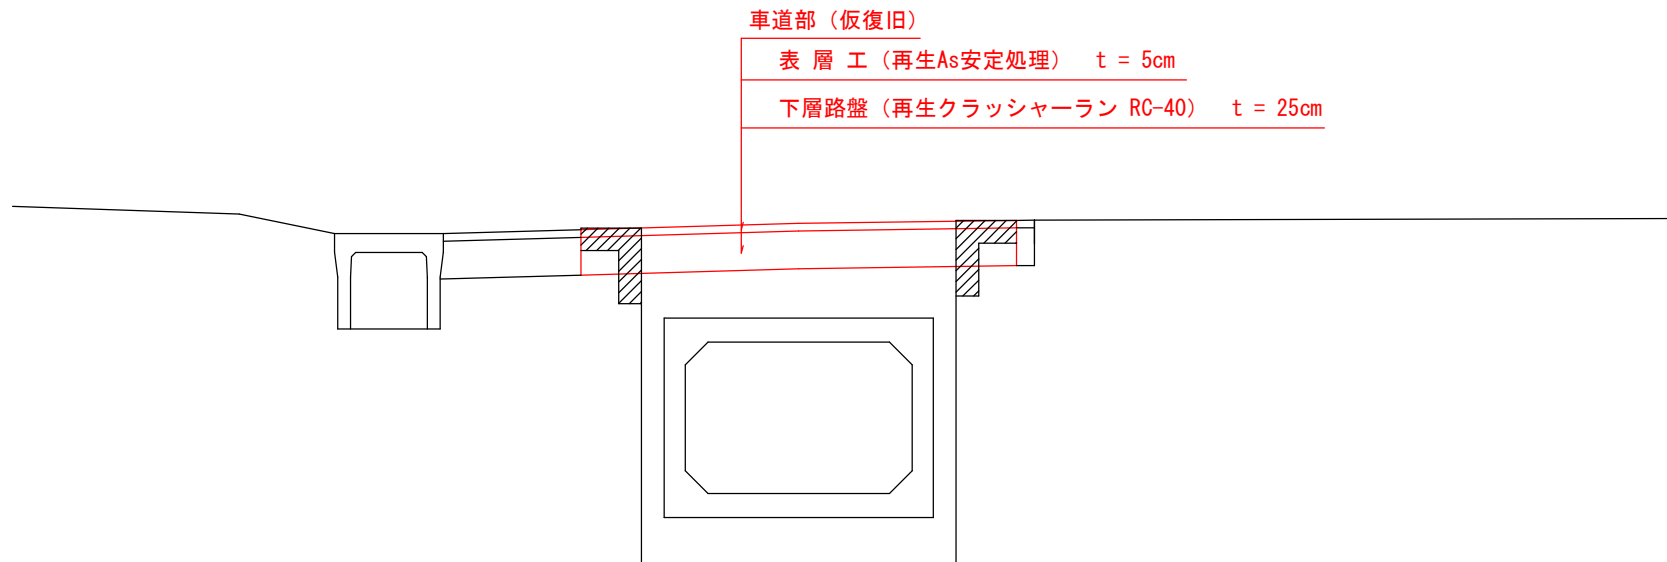

標準断面図（県道部）

S = 1 : 25

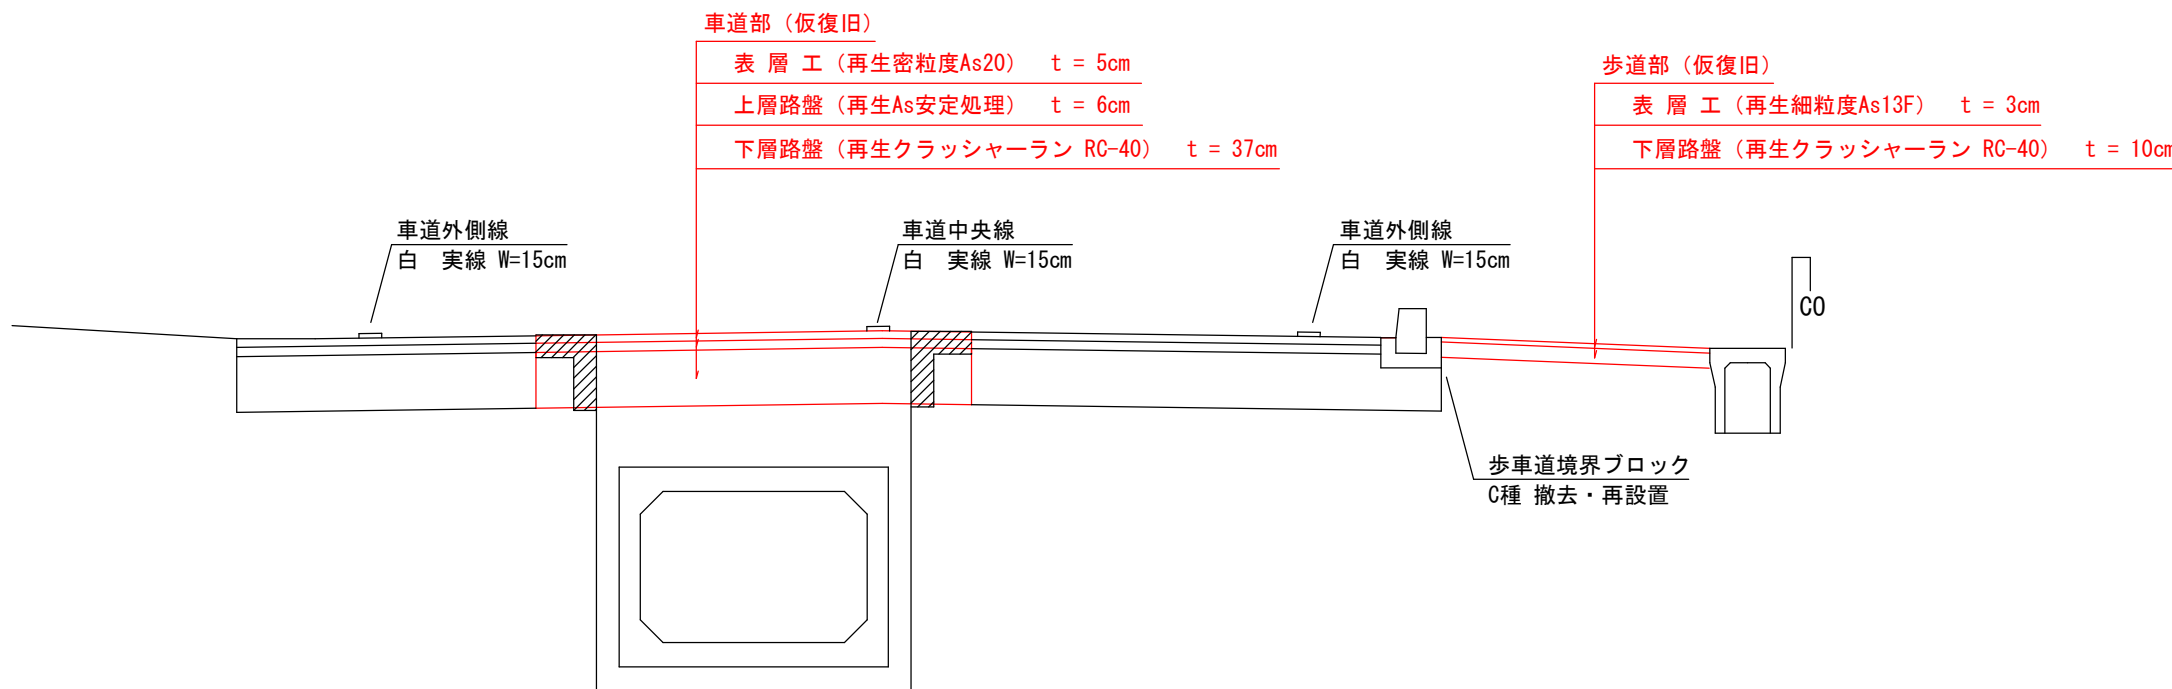

今回施工箇所赤着色

処理区分	千石堀排水区
路線番号	

工事名	資管工 令和8年度 公共下水道雨水（松山千石堀排水区）管渠築造工事			
図面名称	舗装工詳細図			
縮尺	図示	図面番号		
作成年月	令和 年 月	部長	課長	係長
事業主体	宮城県大崎市			
設計者	管理技術者	調査技術者	担当者	