資料２

（令和３年度）

配置図	縮尺	1／2500 (0 20 40 60 80m)	学校名	鳴子中学校	調査番号	(都道府県) 0 4	(市町村) 2 1 5	(学校) 3 8 2 1	整理番号	0971

凡　例

建　物

- (未) 未とりこわし建物
- (危) 危険建物
- (借) 借地建物
- (一時) 一時使用建物
- (屋外) 屋外教育環境整備事業によるもの

建物以外の工作物等

- (門) 正門、通用門
- (自) 自転車置場
- (吹) 吹き抜け渡り廊下
- (簡) 簡易小規模構造物
- (温) 温　室

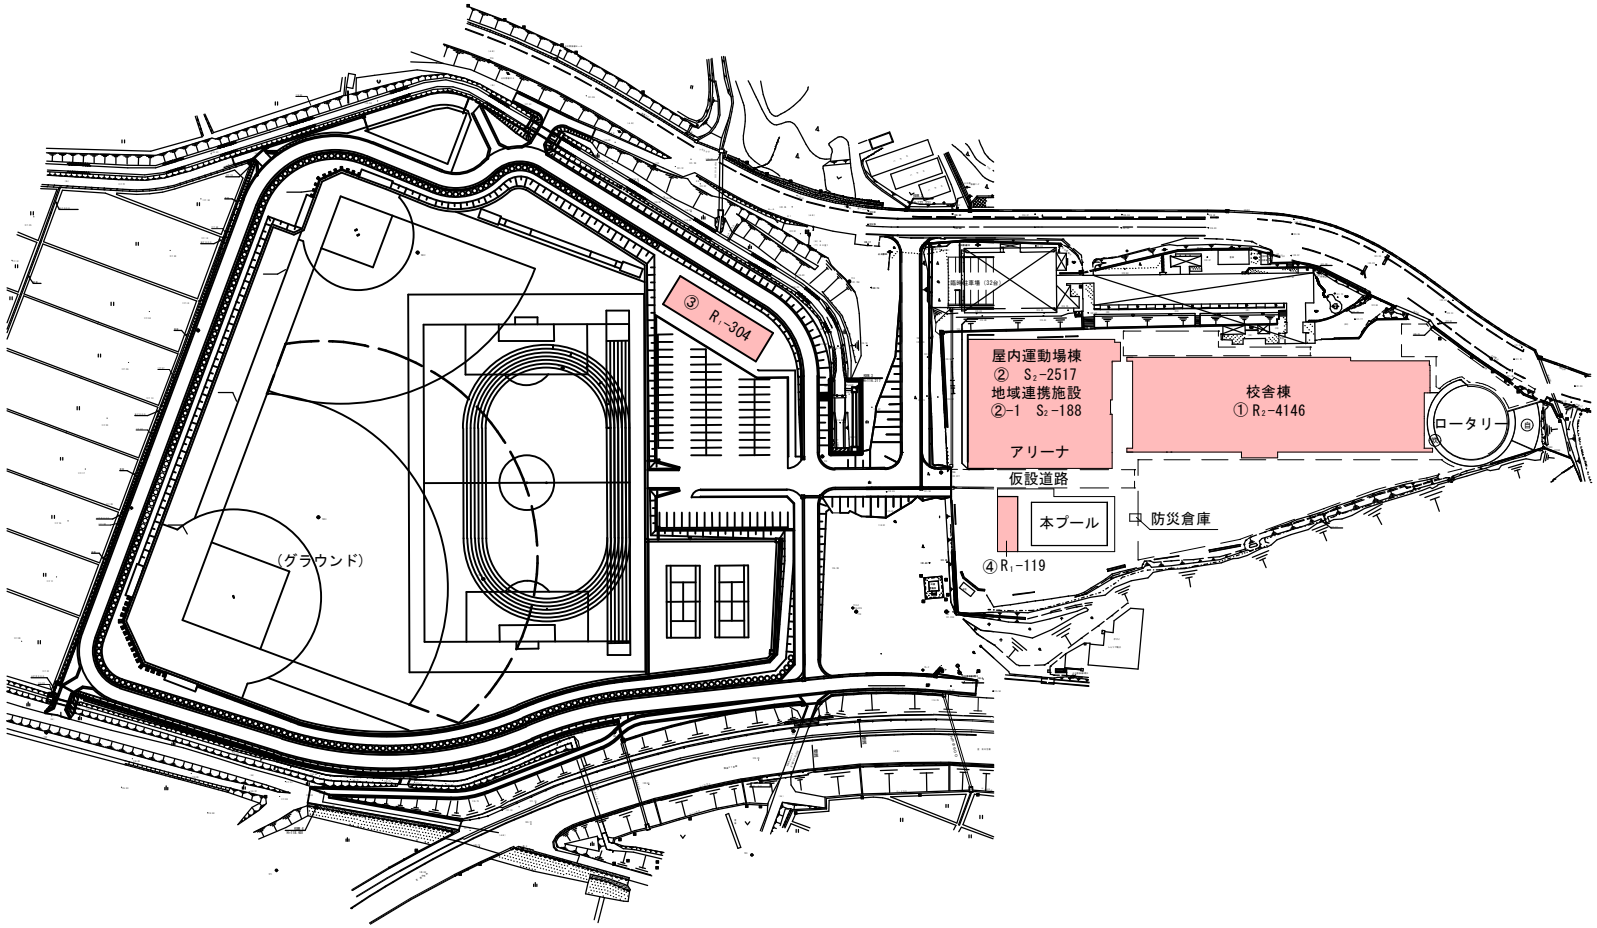

方　位

(北に矢印を付す)

文　部　科　学　省

（令和３年度）

平面図	縮尺	1／500 (0 5 10 15 20m)	学校名	鳴子中学校	調査番号	(都道府県) 04	(市町村) 215	(学校) 3821	整理番号	0971

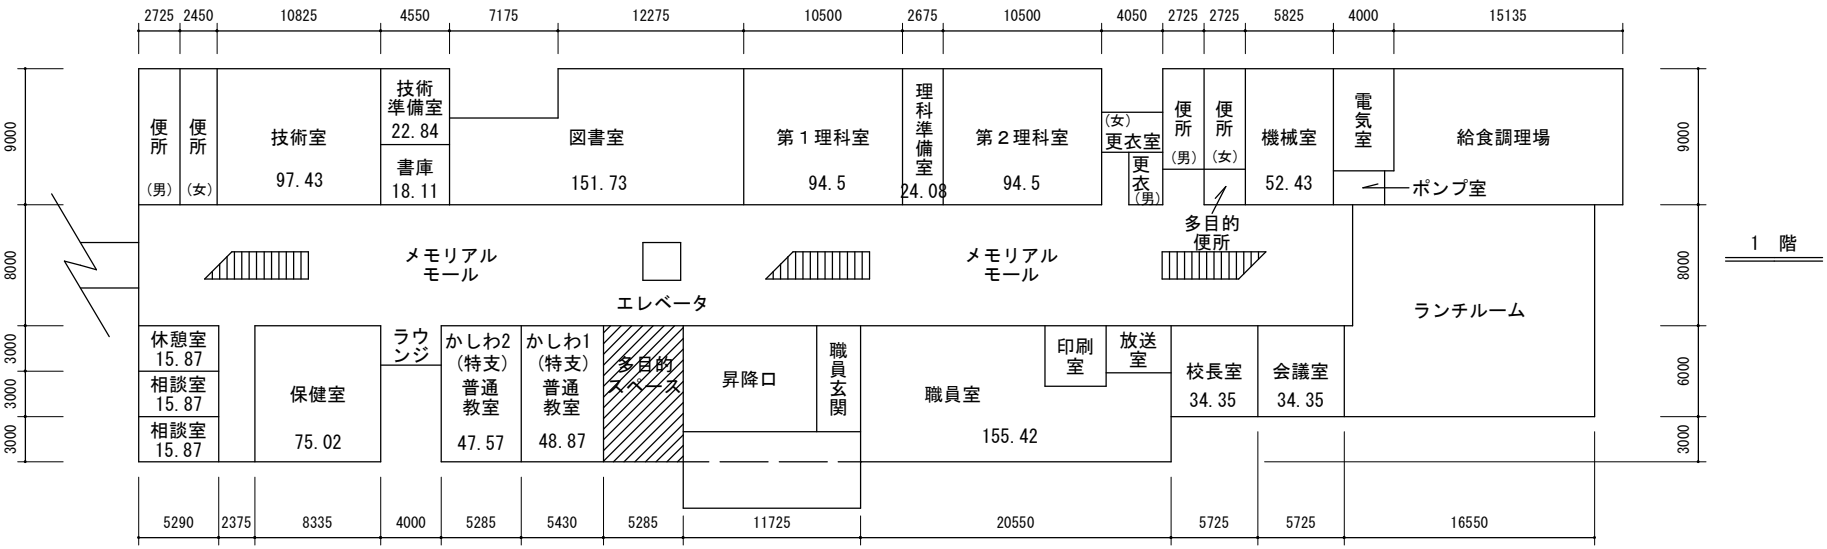

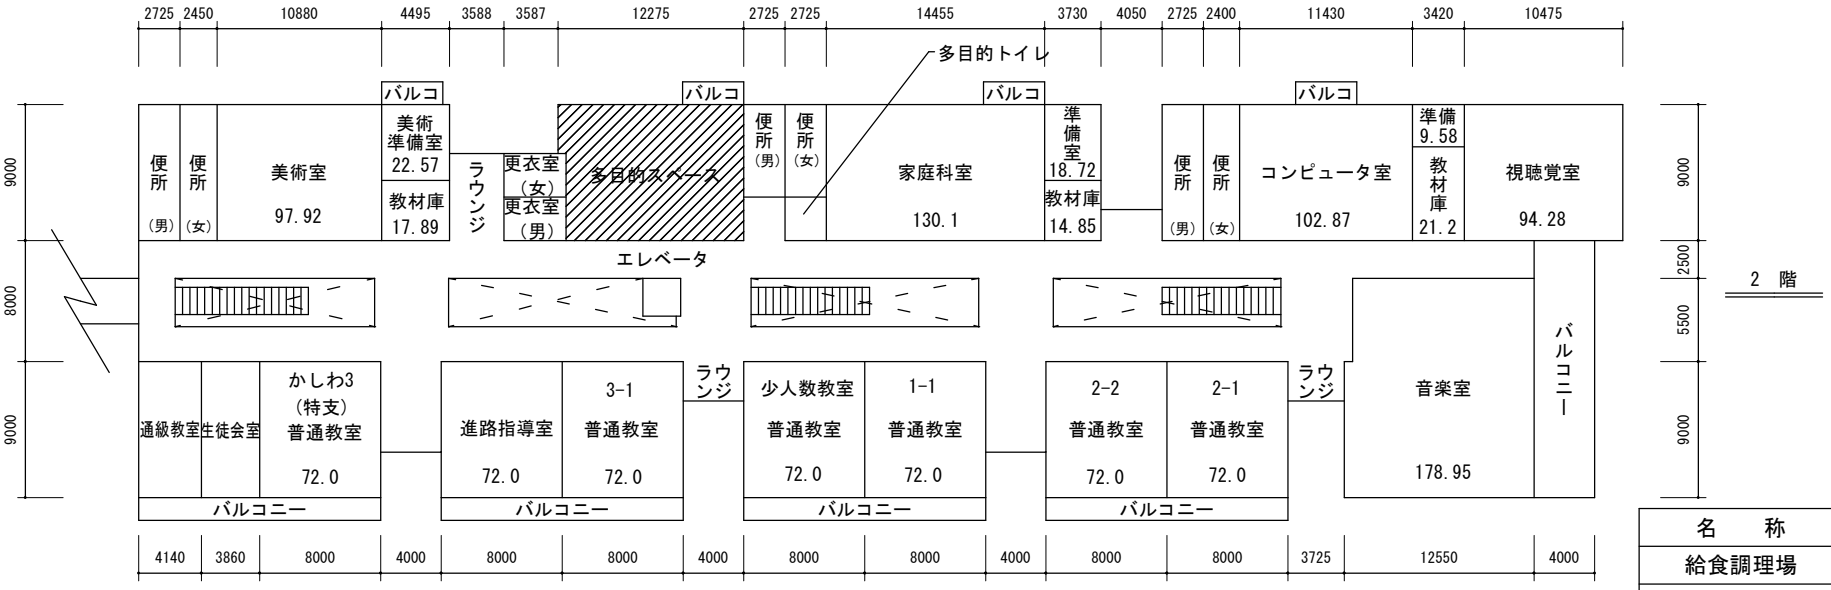

多・・・多目的スペース

名　称	床面積
給食調理場	138 ㎡
ランチルーム	230 ㎡

文　部　科　学　省