注　文　書

１　工事番号　　２０２６００１２７１

２　工　事　名　　令和８年度　都市計画道路李垈新田線（Ⅱ期）道路改良工事

３　施工地名　　大崎市古川地域　福浦地内

４　工事期限　　令和９年３月１９日

５　添付書類

（１）特　記　仕　様　書

（２）参　考　明　細　書

（３）図　　面

６　担　当　課　　大崎市　建設部　都市計画課

位　置　図


古川
施工箇所
化女沼
北女沼古代の里
宮沢遺跡
西舘
宮沢
大吉山瓦窯跡
小林
新田町
宮沢小
三輪田
北中
長岡
長岡小
諏訪
荒谷
小羽田
八反田
東北新幹線
三丁目
47
南小林
向川原
大西団地
桜ノ目
沢田
狐塚
新田
遠田堀
桜ノ目工業団地
桜ノ目橋
江合川
新江合橋
舞台
休塚
小泉
古川
4
若葉町
江合本町
江合寿町
渕尻
四小
古川工
市民会館
大崎中央高
大宮
古川黎明
諏訪
古川黎明中
渋井
北町
古川中
大崎市役所
浦町
東町
李埣
鶴ヶ埣
塚目
西舘
保健福祉プラザ
陸羽東線
高等技術専門校
古川高
古川学園
駅南
栄町
南町
米倉
パレットおおさき
五小
中里
北稲葉
八坂神社
西荒井
大幡
稲葉
境野宮
宮内
榆木
馬寄
飯川
東田
新江合川

令　和　8　年　度	工事名	令和８年度　都市計画道路李埣新田線（Ⅱ期）道路改良工事
工期	令和　年　月　日 から 令和 9年 3月 19日 まで	

起　　工　　理　　由

工事概要

施工延長　L=212m

土工一式

排水構造物工

・自由勾配側溝　300型　L=155.4m

・自由勾配側溝　500型　L=49.6m

・集水桝　N=3箇所

・遠心ボックスカルバート　L=14m

擁壁工

・重力式擁壁　N=1箇所

設計内訳書（本01）

工事名	都市計画道路李埣新田線（Ⅱ期）道路改良工事	事業区分 工事区分	道路新設･改築 道路改良

工事区分・工種・種別	単位	数量	単価	金額	数量増減	金額増減	摘要
道路改良	式	1					
排水構造物工	式	1					
作業土工	式	1					
側溝工	式	1					
横断暗渠工	式	1					
集水桝･ﾏﾝﾎｰﾙ工	式	1					
擁壁工	式	1					
作業土工	式	1					
場所内擁壁工（構造物単位）	式	1					
仮設工	式	1					
交通管理工	式	1					
直接工事費	式	1					
共通仮設	式	1					

設計内訳書（本01）

工事名	都市計画道路李埣新田線（Ⅱ期）道路改良工事	事業区分 工事区分	道路新設･改築 道路改良

工事区分・工種・種別	単位	数量	単価	金額	数量増減	金額増減	摘要
共通仮設費	式	1					
現場環境改善費	式	1					
共通仮設費（率計上）	式	1					
純工事費	式	1					
現場管理費	式	1					
工事原価	式	1					
一般管理費等	式	1					
工事価格	式	1					
消費税額及び地方消費税額	式	1					
工事費計	式	1					

設計内訳書（本01）

工事名	都市計画道路李埣新田線（Ⅱ期）道路改良工事	事業区分 工事区分	道路新設･改築 道路改良

工事区分・工種・種別・細別	規格	単位	数量	単価	金額	数量・金額増減	摘要
道路改良		式	1				
排水構造物工		式	1				
作業土工		式	1				
床掘り	土質:土砂	m3	391				単　1号
埋戻し	土質:土砂	m3	190				単　2号
土砂等運搬	土質:土砂(岩塊･玉石混り土含む)	m3	201				単　3号
残土等処分		m3	201				単　4号
側溝工		式	1				
自由勾配側溝	側溝規格:B300-H900-L2000	m	79.8				単　5号
自由勾配側溝	側溝規格:B300-H1000-L2000	m	65.6				単　6号
自由勾配側溝	側溝規格:B300-H1100-L2000	m	10				単　7号
自由勾配側溝	側溝規格:B500-H1000-L2000	m	3.6				単　8号
自由勾配側溝	側溝規格:B500-H1200-L2000	m	14				単　9号

設計内訳書（本01）

工事名	都市計画道路李垰新田線（Ⅱ期）道路改良工事	事業区分 工事区分	道路新設･改築 道路改良

工事区分・工種・種別・細別	規格	単位	数量	単価	金額	数量・金額増減	摘要
自由勾配側溝	側溝規格:B500-H1300-L2000	m	12				単　10号
自由勾配側溝	側溝規格:B500-H1400-L2000	m	10				単　11号
自由勾配側溝	側溝規格:B500-H1500-L2000	m	10				単　12号
側溝蓋	B300用　ｺﾝｸﾘｰﾄ蓋　L=1000	枚	58				単　13号
側溝蓋	B500用　ｺﾝｸﾘｰﾄ蓋　L=1000	枚	25				単　14号
勾配調整ｺﾝｸﾘｰﾄ		m3	7				単　15号
横断暗渠工		式	1				
遠心ボックスカルバート		m	14				単　16号
集水桝･ﾏﾝﾎｰﾙ工		式	1				
ﾌﾟﾚｷｬｽﾄ集水桝	桝規格　B800-L1000-H1200	箇所	1				単　17号
ﾌﾟﾚｷｬｽﾄ集水桝	桝規格　B800-L1200-H1300	箇所	2				単　18号
蓋	蓋種類:集水桝用ｸﾞﾚｰﾁﾝｸﾞ蓋　B800-L1000　T-25	枚	1				単　19号
蓋	蓋種類:集水桝用ｸﾞﾚｰﾁﾝｸﾞ蓋　B800-L1200　T-25	枚	2				単　20号

設計内訳書（本01）

工事名	都市計画道路李埣新田線（Ⅱ期）道路改良工事	事業区分 工事区分	道路新設･改築 道路改良

工事区分・工種・種別・細別	規格	単位	数量	単価	金額	数量・金額増減	摘要
擁壁工		式	1				
作業土工		式	1				
床堀り		m3	6				単　21号
土砂等運搬		m3	6				単　22号
残土等処分		m3	6				単　23号
場所内擁壁工（構造物単位）		式	1				
重力式擁壁		m3	26				単　24号
仮設工		式	1				
交通管理工		式	1				
交通誘導警備員		人日					単　25号
直接工事費		式	1				
共通仮設		式	1				
共通仮設費		式	1				

設計内訳書（本01）

工事名	都市計画道路李埣新田線（Ⅱ期）道路改良工事	事業区分 工事区分	道路新設･改築 道路改良

工事区分・工種・種別・細別	規格	単位	数量	単価	金額	数量・金額増減	摘要
現場環境改善費		式	1				
現場環境改善費（率計上）		式	1				
共通仮設費（率計上）		式	1				
純工事費		式	1				
現場管理費		式	1				
工事原価		式	1				
一般管理費等		式	1				
工事価格		式	1				
消費税額及び地方消費税額		式	1				
工事費計		式	1				

１次単価表

単価使用年月	2026.10
歩掛適用年月	2026.10
労務調整係数	1.000-00000　0.0　0

単　1号	床掘り	土質:土砂	単位	m3	単位数量	1	単価	

名称・規格	条件	単位	数量	単価	金額	摘要
床掘り	土砂,平均施工幅1m以上2m未満,無し,無し	m3	1			
合計						
単価						円／m3

１次単価表

単価使用年月	2026.10
歩掛適用年月	2026.10
労務調整係数	1.000-00000　0.0　0

単　2号	埋戻し	土質:土砂	単位	m3	単位数量	1	単価	

名称・規格	条件	単位	数量	単価	金額	摘要
埋戻し	最大埋戻幅1m未満	m3	1			
合計						
単価						円／m3

１次単価表

単価使用年月	2026.10
歩掛適用年月	2026.10
労務調整係数	1.000-00000　0.0　0

単　3号	土砂等運搬	土質:土砂(岩塊・玉石混り土含む)	単位	m3	単位数量	1	単価	

名称・規格	条件	単位	数量	単価	金額	摘要
土砂等運搬	標準,ﾊﾞｯｸﾎｳ ﾊﾞｹｯﾄ容量0.45m3,土砂(岩塊・玉石混り土含む),無し,19.5km以下	m3	1			
合計						
単価						円／m3

１次単価表

単価使用年月	2026.10
歩掛適用年月	2026.10
労務調整係数	1.000-00000　0.0　0

単　4号	残土等処分		単位	m3	単位数量	1	単価	

名称・規格	条件	単位	数量	単価	金額	摘要
残土処分費		m3	1			
合計						
単価						円／m3

１次単価表

単価使用年月	2026.10
歩掛適用年月	2026.10
労務調整係数	1.000-00000　0.0　0

単　5号	自由勾配側溝	側溝規格:B300-H900-L2000	単位	m	単位数量	1	単価	

名称・規格	条件	単位	数量	単価	金額	摘要
自由勾配側溝	無し,L=2000mm 1000kg/個以下,無し,18-8-40(普通),0.55m3/10m,有り,再生ｸﾗｯｼｬﾗﾝ 40～0,1.1m3/10m,18-8	m	1			単　26号
合計						
単価						円／m

１次単価表

単価使用年月	2026.10
歩掛適用年月	2026.10
労務調整係数	1.000-00000　0.0　0

単　6号	自由勾配側溝	側溝規格:B300-H1000-L2000	単位	m	単位数量	1	単価	

名称・規格	条件	単位	数量	単価	金額	摘要
自由勾配側溝	無し,L=2000mm 1000kg/個以下,無し,18-8-40(普通),0.57m3/10m,有り,再生ｸﾗｯｼｬﾗﾝ 40～0,1.14m3/10m,18-	m	1			単　27号
合計						
単価						円／m

１次単価表

単価使用年月	2026.10
歩掛適用年月	2026.10
労務調整係数	1.000-00000　0.0　0

単　7号	自由勾配側溝	側溝規格:B300-H1100-L2000	単位	m	単位数量	1	単価	

名称・規格	条件	単位	数量	単価	金額	摘要
自由勾配側溝	無し,L=2000mm 1000超え2000kg/個以下,無し,18-8-40(普通),0.57m3/10m,有り,再生ｸﾗｯｼｬﾗﾝ 40～0,1.14m3	m	1			単　28号
合計						
単価						円／m

１次単価表

単価使用年月	2026.10
歩掛適用年月	2026.10
労務調整係数	1.000-00000　0.0　0

単　8号	自由勾配側溝	側溝規格:B500-H1000-L2000	単位	m	単位数量	1	単価	

名称・規格	条件	単位	数量	単価	金額	摘要
自由勾配側溝	無し,L=2000mm 1000超え2000kg/個以下,無し,18-8-40(普通),0.78m3/10m,有り,再生ｸﾗｯｼｬﾗﾝ 40～0,1.56m3	m	1			単　29号
合計						
単価						円／m

１次単価表

単価使用年月	2026.10
歩掛適用年月	2026.10
労務調整係数	1.000-00000　0.0　0

単　9号	自由勾配側溝	側溝規格:B500-H1200-L2000	単位	m	単位数量	1	単価	

名称・規格	条件	単位	数量	単価	金額	摘要
自由勾配側溝	無し,L=2000mm 1000超え2000kg/個以下,無し,18-8-40(普通),0.78m3/10m,有り,再生ｸﾗｯｼｬﾗﾝ 40～0,1.56m3	m	1			単　30号
合計						
単価						円／m

１次単価表

単価使用年月	2026.10
歩掛適用年月	2026.10
労務調整係数	1.000-00000　0.0　0

単　10号	自由勾配側溝	側溝規格:B500-H1300-L2000	単位	m	単位数量	1	単価	

名称・規格	条件	単位	数量	単価	金額	摘要
自由勾配側溝	無し,L=2000mm 1000超え2000kg/個以下,無し,18-8-40(普通),0.8m3/10m,有り,再生ｸﾗｯｼｬﾗﾝ 40～0,1.6m3/1	m	1			単　31号
合計						
単価						円／m

１次単価表

単価使用年月	2026.10
歩掛適用年月	2026.10
労務調整係数	1.000-00000　0.0　0

単　11号	自由勾配側溝	側溝規格:B500-H1400-L2000	単位	m	単位数量	1	単価	

名称・規格	条件	単位	数量	単価	金額	摘要
自由勾配側溝	無し,L=2000mm 1000超え2000kg/個以下,無し,18-8-40(普通),0.8m3/10m,有り,再生ｸﾗｯｼｬﾗﾝ 40～0,1.6m3/1	m	1			単　32号
合計						
単価						円／m

１次単価表

単価使用年月	2026.10
歩掛適用年月	2026.10
労務調整係数	1.000-00000　0.0　0

単　12号	自由勾配側溝	側溝規格:B500-H1500-L2000	単位	m	単位数量	1	単価	

名称・規格	条件	単位	数量	単価	金額	摘要
自由勾配側溝	無し,L=2000mm 1000超え2000kg/個以下,無し,18-8-40(普通),0.8m3/10m,有り,再生ｸﾗｯｼｬﾗﾝ 40～0,1.6m3/1	m	1			単　33号
合計						
単価						円／m

１次単価表

単価使用年月	2026.10
歩掛適用年月	2026.10
労務調整係数	1.000-00000　0.0　0

単　13号	側溝蓋	B300用　ｺﾝｸﾘｰﾄ蓋　L=1000	単位	枚	単位数量	1	単価	

名称・規格	条件	単位	数量	単価	金額	摘要
蓋版	据付け,無し,蓋版(各種),40を超え170kg/枚以下,無し,無し	枚	1			単　34号
合計						
単価						円／枚

１次単価表

単価使用年月	2026.10
歩掛適用年月	2026.10
労務調整係数	1.000-00000　0.0　0

単　14号	側溝蓋	B500用　ｺﾝｸﾘｰﾄ蓋　L=1000	単位	枚	単位数量	1	単価	

名称・規格	条件	単位	数量	単価	金額	摘要
蓋版	据付け,無し,蓋版(各種),40を超え170kg/枚以下,無し,無し	枚	1			単　35号
合計						
単価						円／枚

１次単価表

単価使用年月	2026.10
歩掛適用年月	2026.10
労務調整係数	1.000-00000　0.0　0

単　15号	勾配調整ｺﾝｸﾘｰﾄ		単位	m3	単位数量	1	単価	

名称・規格	条件	単位	数量	単価	金額	摘要
ｺﾝｸﾘｰﾄ	無筋･鉄筋構造物,人力打設,18-8-40,一般養生,有り,全ての費用	m3	1			
合計						
単価						円／m3

１次単価表

単価使用年月	2026.10
歩掛適用年月	2026.10
労務調整係数	1.000-00000　0.0　0

単　16号	遠心ボックスカルバート		単位	m	単位数量	10	単価	

名称・規格	条件	単位	数量	単価	金額	摘要
ﾎﾞｯｸｽｶﾙﾊﾞｰﾄ	据付,2.0m/個,0<B<=1.25　0<H<=1.25 ,無し,無し,標準	m	10			
遠心ボックスカルバート　I型 Φ600×2400m		個	4.2			
基面整正		m2	15.8			
合計						
単価						円／m

１次単価表

単価使用年月	2026.10
歩掛適用年月	2026.10
労務調整係数	1.000-00000　0.0　0

単　17号	ﾌﾟﾚｷｬｽﾄ集水桝	桝規格　B800-L1000-H1200	単位	箇所	単位数量	1	単価	

名称・規格	条件	単位	数量	単価	金額	摘要
ﾌﾟﾚｷｬｽﾄﾏﾝﾎｰﾙ	据付,2000kg/基を超え4000kg/基以下,無しまたは円形断面以外,全ての費用	基	1			
基面整正		m2	2.52			
合計						
単価						円／箇所

１次単価表

単価使用年月	2026.10
歩掛適用年月	2026.10
労務調整係数	1.000-00000　0.0　0

単　18号	ﾌﾟﾚｷｬｽﾄ集水桝	桝規格　B800-L1200-H1300	単位	箇所	単位数量	1	単価	

名称・規格	条件	単位	数量	単価	金額	摘要
ﾌﾟﾚｷｬｽﾄﾏﾝﾎｰﾙ	据付,2000kg/基を超え4000kg/基以下,無しまたは円形断面以外,全ての費用	基	1			
基面整正		m2	3.2			
合計						
単価						円／箇所

１次単価表

単価使用年月	2026.10
歩掛適用年月	2026.10
労務調整係数	1.000-00000　0.0　0

単　19号	蓋	蓋種類:集水桝用ｸﾞﾚｰﾁﾝｸﾞ蓋　B800-L1000　T-25	単位	枚	単位数量	1	単価	

名称・規格	条件	単位	数量	単価	金額	摘要
蓋版		枚	1			単　36号
合計						
単価						円／枚

１次単価表

単価使用年月	2026.10
歩掛適用年月	2026.10
労務調整係数	1.000-00000　0.0　0

単　20号	蓋	蓋種類:集水桝用ｸﾞﾚｰﾁﾝｸﾞ蓋　B800-L1200　T-25	単位	枚	単位数量	1	単価	

名称・規格	条件	単位	数量	単価	金額	摘要
蓋版		枚	1			単　37号
合計						
単価						円／枚

１次単価表

単価使用年月	2026.10
歩掛適用年月	2026.10
労務調整係数	1.000-00000　0.0　0

単　21号	床堀り		単位	m3	単位数量	1	単価	

名称・規格	条件	単位	数量	単価	金額	摘要
床掘り	土砂,平均施工幅1m以上2m未満,無し,無し	m3	1			
合計						
単価						円／m3

１次単価表

単価使用年月	2026.10
歩掛適用年月	2026.10
労務調整係数	1.000-00000　0.0　0

単　22号	土砂等運搬		単位	m3	単位数量	1	単価	

名称・規格	条件	単位	数量	単価	金額	摘要
土砂等運搬	標準,ﾊﾞｯｸﾎｳ ﾊﾞｹｯﾄ容量0.45m3,土砂(岩塊･玉石混り土含む),無し,19.5km以下	m3	1			
合計						
単価						円／m3

１次単価表

単価使用年月	2026.10
歩掛適用年月	2026.10
労務調整係数	1.000-00000　0.0　0

単　23号	残土等処分		単位	m3	単位数量	1	単価	

名称・規格	条件	単位	数量	単価	金額	摘要
残土等処分		m3	1			
合計						
単価						円／m3

１次単価表

単価使用年月	2026.10
歩掛適用年月	2026.10
労務調整係数	1.000-00000　0.0　0

単　24号	重力式擁壁		単位	m3	単位数量	1	単価	

名称・規格	条件	単位	数量	単価	金額	摘要
重力式擁壁	1mを超え2m未満,18-8-40,有り,無し,一般養生	m3	1			
合計						
単価						円／m3

１次単価表

単価使用年月	2026.10
歩掛適用年月	2026.10
労務調整係数	1.000-00000　0.0　0

単　25号	交通誘導警備員		単位	人日	単位数量	1	単価	

名称・規格	条件	単位	数量	単価	金額	摘要
交通誘導警備員B		人日				単　38号
合計						
単価						円／人日

２次単価表

単価使用年月	2026.10
歩掛適用年月	2026.10
労務調整係数	1.000-00000　0.0　0

単　26号	自由勾配側溝	無し,L=2000mm 1000kg/個以下,無し,18-8-40(普通),0.55m3/10m,有り,再生ｸﾗｯｼｬﾗﾝ 40～0,1.1m3/10m,18-8	単位	m	単位数量	10	単価	

名称・規格	条件	単位	数量	単価	金額	摘要
自由勾配側溝 昼間 L2000 1000kg以下 制約無		m	10			
側溝 自由勾配側溝　B300-H900-L2000		個	5			
生ｺﾝｸﾘｰﾄ 18-8-40		m3	0.583			
再生ｸﾗｯｼｬｰﾗﾝ RC-40		m3	1.32			
諸雑費(まるめ)		式	1			
合計						
単価						円／m

２次単価表

単価使用年月	2026.10
歩掛適用年月	2026.10
労務調整係数	1.000-00000　0.0　0

単　27号	自由勾配側溝	無し,L=2000mm 1000kg/個以下,無し,18-8-40(普通),0.57m3/10m,有り,再生ｸﾗｯｼｬﾗﾝ 40～0,1.14m3/10m,18-	単位	m	単位数量	10	単価	

名称・規格	条件	単位	数量	単価	金額	摘要
自由勾配側溝 昼間 L2000 1000kg以下 制約無		m	10			
側溝 自由勾配側溝　B300-H1000-L2000		個	5			
生ｺﾝｸﾘｰﾄ 18-8-40		m3	0.604			
再生ｸﾗｯｼｬｰﾗﾝ RC-40		m3	1.368			
諸雑費(まるめ)		式	1			
合計						
単価						円／m

２次単価表

単価使用年月	2026.10
歩掛適用年月	2026.10
労務調整係数	1.000-00000　0.0　0

単　28号	自由勾配側溝	無し,L=2000mm 1000超え2000kg/個以下,無し,18-8-40(普通),0.57m3/10m,有り,再生ｸﾗｯｼｬﾗﾝ 40～0,1.14m3	単位	m	単位数量	10	単価	

名称・規格	条件	単位	数量	単価	金額	摘要
自由勾配側溝 昼間 L2000 2000kg以下 制約無		m	10			
側溝 自由勾配側溝　B300-H1100-L2000		個	5			
生ｺﾝｸﾘｰﾄ 18-8-40		m3	0.604			
再生ｸﾗｯｼｬｰﾗﾝ RC-40		m3	1.368			
諸雑費(まるめ)		式	1			
合計						
単価						円／m

２次単価表

単価使用年月	2026.10
歩掛適用年月	2026.10
労務調整係数	1.000-00000　0.0　0

単　29号	自由勾配側溝	無し,L=2000mm 1000超え2000kg/個以下,無し,18-8-40(普通),0.78m3/10m,有り,再生ｸﾗｯｼｬﾗﾝ 40～0,1.56m3	単位	m	単位数量	10	単価	

名称・規格	条件	単位	数量	単価	金額	摘要
自由勾配側溝 昼間 L2000 2000kg以下 制約無		m	10			
側溝 自由勾配側溝　B500-H1000-L2000		個	5			
生ｺﾝｸﾘｰﾄ 18-8-40		m3	0.827			
再生ｸﾗｯｼｬｰﾗﾝ RC-40		m3	1.872			
諸雑費(まるめ)		式	1			
合計						
単価						円／m

２次単価表

単価使用年月	2026.10
歩掛適用年月	2026.10
労務調整係数	1.000-00000　0.0　0

単　30号	自由勾配側溝	無し,L=2000mm 1000超え2000kg/個以下,無し,18-8-40(普通),0.78m3/10m,有り,再生ｸﾗｯｼｬﾗﾝ 40～0,1.56m3	単位	m	単位数量	10	単価	

名称・規格	条件	単位	数量	単価	金額	摘要
自由勾配側溝 昼間 L2000 2000kg以下 制約無		m	10			
側溝 自由勾配側溝　B500-H1200-L2000		個	5			
生ｺﾝｸﾘｰﾄ 18-8-40		m3	0.827			
再生ｸﾗｯｼｬｰﾗﾝ RC-40		m3	1.872			
諸雑費(まるめ)		式	1			
合計						
単価						円／m

２次単価表

単価使用年月	2026.10
歩掛適用年月	2026.10
労務調整係数	1.000-00000　0.0　0

単　31号	自由勾配側溝	無し,L=2000mm 1000超え2000kg/個以下,無し,18-8-40(普通),0.8m3/10m,有り,再生ｸﾗｯｼｬﾗﾝ 40～0,1.6m3/1	単位	m	単位数量	10	単価	

名称・規格	条件	単位	数量	単価	金額	摘要
自由勾配側溝 昼間 L2000 2000kg以下 制約無		m	10			
側溝 自由勾配側溝　B500-H1300-L2000		個	5			
生ｺﾝｸﾘｰﾄ 18-8-40		m3	0.848			
再生ｸﾗｯｼｬｰﾗﾝ RC-40		m3	1.92			
諸雑費(まるめ)		式	1			
合計						
単価						円／m

２次単価表

単価使用年月	2026.10
歩掛適用年月	2026.10
労務調整係数	1.000-00000　0.0　0

単　32号	自由勾配側溝	無し,L=2000mm 1000超え2000kg/個以下,無し,18-8-40(普通),0.8m3/10m,有り,再生ｸﾗｯｼｬﾗﾝ 40～0,1.6m3/1	単位	m	単位数量	10	単価	

名称・規格	条件	単位	数量	単価	金額	摘要
自由勾配側溝 昼間 L2000 2000kg以下 制約無		m	10			
側溝 自由勾配側溝　B500-H1400-L2000		個	5			
生ｺﾝｸﾘｰﾄ 18-8-40		m3	0.848			
再生ｸﾗｯｼｬｰﾗﾝ RC-40		m3	1.92			
諸雑費(まるめ)		式	1			
合計						
単価						円／m

２次単価表

単価使用年月	2026.10
歩掛適用年月	2026.10
労務調整係数	1.000-00000　0.0　0

単　33号	自由勾配側溝	無し,L=2000mm 1000超え2000kg/個以下,無し,18-8-40(普通),0.8m3/10m,有り,再生ｸﾗｯｼｬﾗﾝ 40～0,1.6m3/1	単位	m	単位数量	10	単価	

名称・規格	条件	単位	数量	単価	金額	摘要
自由勾配側溝 昼間 L2000 2000kg以下 制約無		m	10			
側溝 自由勾配側溝　B500-H1500-L2000		個	5			
生ｺﾝｸﾘｰﾄ 18-8-40		m3	0.848			
再生ｸﾗｯｼｬｰﾗﾝ RC-40		m3	1.92			
諸雑費(まるめ)		式	1			
合計						
単価						円／m

２次単価表

単価使用年月	2026.10
歩掛適用年月	2026.10
労務調整係数	1.000-00000　0.0　0

単　34号	蓋版	据付け,無し,蓋版(各種),40を超え170kg/枚以下,無し,無し	単位	枚	単位数量	100	単価	

名称・規格	条件	単位	数量	単価	金額	摘要
蓋版ｺﾝｸﾘｰﾄ･鋼製　昼間 170kg以下　制約無		枚	100			
側溝蓋 自由勾配側溝　ｺﾝｸﾘｰﾄ蓋　B300用　L=1000		枚	100			
諸雑費(まるめ)		式	1			
合計						
単価						円／枚

２次単価表

単価使用年月	2026.10
歩掛適用年月	2026.10
労務調整係数	1.000-00000　0.0　0

単　35号	蓋版	据付け,無し,蓋版(各種),40を超え170kg/枚以下,無し,無し	単位	枚	単位数量	100	単価	

名称・規格	条件	単位	数量	単価	金額	摘要
蓋版ｺﾝｸﾘｰﾄ･鋼製　昼間 170kg以下　制約無		枚	100			
側溝蓋 自由勾配側溝　ｺﾝｸﾘｰﾄ蓋　B500用　L=1000		枚	100			
諸雑費(まるめ)		式	1			
合計						
単価						円／枚

２次単価表

単価使用年月	2026.10
歩掛適用年月	2026.10
労務調整係数	1.000-00000　0.0　0

単　36号	蓋版		単位	枚	単位数量	1	単価	

名称・規格	条件	単位	数量	単価	金額	摘要
蓋版	据付け,無し,蓋版(各種),40を超え170kg/枚以下,無し,無し	枚	1			単　39号
合計						
単価						円／枚

２次単価表

単価使用年月	2026.10
歩掛適用年月	2026.10
労務調整係数	1.000-00000　0.0　0

単　37号	蓋版		単位	枚	単位数量	1	単価	

名称・規格	条件	単位	数量	単価	金額	摘要
蓋版	据付け,無し,蓋版(各種),40を超え170kg/枚以下,無し,無し	枚	1			単　40号
合計						
単価						円／枚

２次単価表

単価使用年月	2026.10
歩掛適用年月	2026.10
労務調整係数	1.000-00000　0.0　0

単　38号	交通誘導警備員B		単位	人日	単位数量	1	単価	

名称・規格	条件	単位	数量	単価	金額	摘要
交通誘導警備員B		人				
合計						
単価						円／人日

３次単価表

単価使用年月	2026.10
歩掛適用年月	2026.10
労務調整係数	1.000-00000　0.0　0

単　39号	蓋版	据付け,無し,蓋版(各種),40を超え170kg/枚以下,無し,無し	単位	枚	単位数量	100	単価	

名称・規格	条件	単位	数量	単価	金額	摘要
蓋版ｺﾝｸﾘｰﾄ･鋼製 昼間 170kg以下 制約無		枚	100			
側溝蓋 集水桝　ｸﾞﾚｰﾁﾝｸﾞ蓋　B800-L1000　T-25		枚	100			
諸雑費(まるめ)		式	1			
合計						
単価						円／枚

大崎市

３次単価表

単価使用年月	2026.10
歩掛適用年月	2026.10
労務調整係数	1.000-00000　0.0　0

単　40号	蓋版	据付け,無し,蓋版(各種),40を超え170kg/枚以下,無し,無し	単位	枚	単位数量	100	単価	

名称・規格	条件	単位	数量	単価	金額	摘要
蓋版ｺﾝｸﾘｰﾄ･鋼製 昼間 170kg以下 制約無		枚	100			
側溝蓋 集水桝　ｸﾞﾚｰﾁﾝｸﾞ蓋　B800-L1200　T-25		枚	100			
諸雑費(まるめ)		式	1			
合計						
単価						円／枚

大崎市

【参考資料】積算入力データリスト（本01）

工事名	都市計画道路李埣新田線（Ⅱ期）道路改良工事	事業区分	道路新設･改築

工事区分・工種・種別・細別・施工歩掛・規格	単位	数量・構成比 前回／今回 入力条件	単価 前回／今回	金額 前回／今回	摘要
道路改良 (0001)	式	1			
排水構造物工 (0002)	式	1			
作業土工 (0003)	式	1			
床掘り (0004)(P)	m3	391			第0001号単価表 単位数量　1　m3 管理費区分　0 歩　2026.10　単　2026.10 単価地区　大崎市（旧古川市） 労調係数　1.000　00-00 0 週休２日補正　補正なし
Q01　土質		土砂			
Q02　掘削費		床掘り			
床掘り	m3	1			CB210030 管理費区分　0 歩　2026.10　単　2026.10 単価地区　大崎市（旧古川市） 労調係数　1.000　00-00 0 単価補正
J01　土質		土砂			
J02　施工方法		平均施工幅1m以上2m未満			
J03　土留方式の種類		無し			
J04　障害の有無		無し			
埋戻し (0005)(P)	m3	190			第0002号単価表 単位数量　1　m3 管理費区分　0 歩　2026.10　単　2026.10 単価地区　大崎市（旧古川市） 労調係数　1.000　00-00 0
Q01　施工方法		最大埋戻幅1m未満			
Q03　土質		土砂			
Q04　埋戻し費		埋戻し			

※入力条件は、積算の考え方を示したものであり、指定事項ではありません。

【参考資料】積算入力データリスト（本01）

工事名	都市計画道路李埣新田線（Ⅱ期）道路改良工事	事業区分	道路新設･改築

工事区分・工種・種別・細別・施工歩掛・規格	単位	数量・構成比 前回／今回 入力条件	単価 前回／今回	金額 前回／今回	摘要
					週休２日補正　　補正なし
埋戻し	m3	1			CB210410 管理費区分　0 歩　2026.10　単　2026.10 単価地区　　大崎市（旧古川市） 労調係数　　1.000　00-00 0 単価補正
J01　施工方法		最大埋戻幅1m未満			
土砂等運搬 (0006)(P)	m3	201			第0003号単価表 単位数量　　1　　m3 管理費区分　0 歩　2026.10　単　2026.10 単価地区　　大崎市（旧古川市） 労調係数　　1.000　00-00 0 週休２日補正　　補正なし
Q01　土砂等発生現場		標準			
Q02　土質		土砂(岩塊･玉石混り土含む)			
Q03　運搬費		土砂等運搬			
土砂等運搬	m3	1			CB210110 管理費区分　0 歩　2026.10　単　2026.10 単価地区　　大崎市（旧古川市） 労調係数　　1.000　00-00 0 単価補正
J01　土砂等発生現場		標準			
J02　積込機種･規格		ﾊﾞｯｸﾎｳ ﾊﾞｹｯﾄ容量0.45m3			
J03　土質		土砂(岩塊･玉石混り土含む)			
J04　DID区間の有無		無し			
J09　運搬距離(km)(DID区間無)		19.5km以下			
残土等処分 (0007)	m3	201			オプション入力 第0004号単価表 単位数量　　1　　m3 管理費区分　0 歩　2026.10　単　2026.10 単価地区　　大崎市（旧古川市）

【参考資料】積算入力データリスト（本01）

工事名	都市計画道路李埣新田線（Ⅱ期）道路改良工事	事業区分	道路新設･改築

工事区分・工種・種別・細別・施工歩掛・規格	単位	数量・構成比 前回／今回 入力条件	単価 前回／今回	金額 前回／今回	摘要
					労調係数　1.000　00-00 0 週休２日補正　補正なし
残土処分費	m3	1			ZZ99*01*01002 管理費区分　0 歩　2026.10　単　2026.10 単価地区　大崎市（旧古川市） 労調係数　1.000　00-00 0 単価補正
側溝工 (0008)	式	1			
自由勾配側溝 (0009)	m	79.8			第0005号単価表 単位数量　1　m 管理費区分　0 歩　2026.10　単　2026.10 単価地区　大崎市（旧古川市） 労調係数　1.000　00-00 0 週休２日補正　補正なし
Q01　側溝規格		B300-H900-L2000			
Q02　自由勾配側溝設置費		自由勾配側溝			
自由勾配側溝	m	1			WB821420 管理費区分　0 歩　2026.10　単　2026.10 単価地区　大崎市（旧古川市） 労調係数　1.000　00-00 0 単価補正
J01　夜間作業の有無		無し			
J02　規格･仕様区分		L=2000mm 1000kg/個以下			
J03　時間的制約の有無		無し			
J04　基礎ｺﾝｸﾘｰﾄの種類		18-8-40(普通)			
J05　基礎ｺﾝｸﾘｰﾄ設計数量(実数入力)		0.55m3/10m			
J06　基礎砕石施工の有無		有り			
J07　基礎砕石の種類		再生ｸﾗｯｼｬﾗﾝ 40～0			

※入力条件は、積算の考え方を示したものであり、指定事項ではありません。

【参考資料】積算入力データリスト（本01）

工事名	都市計画道路李埣新田線（Ⅱ期）道路改良工事	事業区分	道路新設･改築

工事区分・工種・種別・細別・施工歩掛・規格	単位	数量・構成比 前回／今回 入力条件	単価 前回／今回	金額 前回／今回	摘要
J08 基礎砕石設計数量(実数入力)		1.1m3/10m			
J09 底部ｺﾝｸﾘｰﾄの種類		18-8-40(普通)			
J10 底部ｺﾝｸﾘｰﾄ設計数量(実数入力)		0m3/10m			
自由勾配側溝 (0010)	m	65.6			第0006号単価表 単位数量 1 m 管理費区分 0 歩 2026.10 単 2026.10 単価地区 大崎市（旧古川市） 労調係数 1.000 00-00 0 週休２日補正 補正なし
Q01 側溝規格		B300-H1000-L2000			
Q02 自由勾配側溝設置費		自由勾配側溝			
自由勾配側溝	m	1			WB821420 管理費区分 0 歩 2026.10 単 2026.10 単価地区 大崎市（旧古川市） 労調係数 1.000 00-00 0 単価補正
J01 夜間作業の有無		無し			
J02 規格･仕様区分		L=2000mm 1000kg/個以下			
J03 時間的制約の有無		無し			
J04 基礎ｺﾝｸﾘｰﾄの種類		18-8-40(普通)			
J05 基礎ｺﾝｸﾘｰﾄ設計数量(実数入力)		0.57m3/10m			
J06 基礎砕石施工の有無		有り			
J07 基礎砕石の種類		再生ｸﾗｯｼｬﾗﾝ 40～0			
J08 基礎砕石設計数量(実数入力)		1.14m3/10m			
J09 底部ｺﾝｸﾘｰﾄの種類		18-8-40(普通)			
J10 底部ｺﾝｸﾘｰﾄ設計数量(実数入力)		0m3/10m			
自由勾配側溝 (0011)	m	10			第0007号単価表 単位数量 1 m 管理費区分 0 歩 2026.10 単 2026.10 単価地区 大崎市（旧古川市） 労調係数 1.000 00-00 0 週休２日補正 補正なし
Q01 側溝規格		B300-H1100-L2000			
Q02 自由勾配側溝設置費		自由勾配側溝			

【参考資料】積算入力データリスト（本01）

工事名	都市計画道路李埣新田線（Ⅱ期）道路改良工事	事業区分	道路新設･改築

工事区分・工種・種別・細別・施工歩掛・規格		単位	数量・構成比 前回／今回 入力条件	単価 前回／今回	金額 前回／今回	摘要
自由勾配側溝						WB821420
		m	1			管理費区分　0
	J01　夜間作業の有無		無し			歩　2026.10　単　2026.10
	J02　規格･仕様区分		L=2000mm 1000超え2000kg/個以下			単価地区　　大崎市（旧古川市）
	J03　時間的制約の有無		無し			労調係数　　1.000　00-00 0
	J04　基礎ｺﾝｸﾘｰﾄの種類		18-8-40(普通)			
	J05　基礎ｺﾝｸﾘｰﾄ設計数量(実数入力)		0.57m3/10m			
	J06　基礎砕石施工の有無		有り			単価補正
	J07　基礎砕石の種類		再生ｸﾗｯｼｬﾗﾝ 40～0			
	J08　基礎砕石設計数量(実数入力)		1.14m3/10m			
	J09　底部ｺﾝｸﾘｰﾄの種類		18-8-40(普通)			
	J10　底部ｺﾝｸﾘｰﾄ設計数量(実数入力)		0m3/10m			
自由勾配側溝						第0008号単価表
(0012)		m	3.6			単位数量　　1　m
						管理費区分　0
	Q01　側溝規格		B500-H1000-L2000			歩　2026.10　単　2026.10
	Q02　自由勾配側溝設置費		自由勾配側溝			単価地区　　大崎市（旧古川市）
						労調係数　　1.000　00-00 0
						週休２日補正　　補正なし
自由勾配側溝						WB821420
		m	1			管理費区分　0
	J01　夜間作業の有無		無し			歩　2026.10　単　2026.10
	J02　規格･仕様区分		L=2000mm 1000超え2000kg/個以下			単価地区　　大崎市（旧古川市）
	J03　時間的制約の有無		無し			労調係数　　1.000　00-00 0
	J04　基礎ｺﾝｸﾘｰﾄの種類		18-8-40(普通)			
	J05　基礎ｺﾝｸﾘｰﾄ設計数量(実数入力)		0.78m3/10m			
	J06　基礎砕石施工の有無		有り			単価補正
	J07　基礎砕石の種類		再生ｸﾗｯｼｬﾗﾝ 40～0			
	J08　基礎砕石設計数量(実数入力)		1.56m3/10m			
	J09　底部ｺﾝｸﾘｰﾄの種類		18-8-40(普通)			
	J10　底部ｺﾝｸﾘｰﾄ設計数量(実数入力)		0m3/10m			

※入力条件は、積算の考え方を示したものであり、指定事項ではありません。

【参考資料】積算入力データリスト（本01）

工事名	都市計画道路李埣新田線（Ⅱ期）道路改良工事	事業区分	道路新設･改築

工事区分・工種・種別・細別・施工歩掛・規格	単位	数量・構成比 前回／今回 入力条件	単価 前回／今回	金額 前回／今回	摘要
自由勾配側溝 (0013)	m	14			第0009号単価表 単位数量　1　m 管理費区分　0
Q01　側溝規格		B500-H1200-L2000			歩　2026.10　単　2026.10
Q02　自由勾配側溝設置費		自由勾配側溝			単価地区　大崎市（旧古川市） 労調係数　1.000　00-00 0 週休２日補正　補正なし
自由勾配側溝	m	1			WB821420 管理費区分　0
J01　夜間作業の有無		無し			歩　2026.10　単　2026.10
J02　規格･仕様区分		L=2000mm 1000超え2000kg/個以下			単価地区　大崎市（旧古川市）
J03　時間的制約の有無		無し			労調係数　1.000　00-00 0
J04　基礎ｺﾝｸﾘｰﾄの種類		18-8-40(普通)			
J05　基礎ｺﾝｸﾘｰﾄ設計数量(実数入力)		0.78m3/10m			
J06　基礎砕石施工の有無		有り			単価補正
J07　基礎砕石の種類		再生ｸﾗｯｼｬﾗﾝ 40～0			
J08　基礎砕石設計数量(実数入力)		1.56m3/10m			
J09　底部ｺﾝｸﾘｰﾄの種類		18-8-40(普通)			
J10　底部ｺﾝｸﾘｰﾄ設計数量(実数入力)		0m3/10m			
自由勾配側溝 (0014)	m	12			第0010号単価表 単位数量　1　m 管理費区分　0
Q01　側溝規格		B500-H1300-L2000			歩　2026.10　単　2026.10
Q02　自由勾配側溝設置費		自由勾配側溝			単価地区　大崎市（旧古川市） 労調係数　1.000　00-00 0 週休２日補正　補正なし
自由勾配側溝	m	1			WB821420 管理費区分　0
J01　夜間作業の有無		無し			歩　2026.10　単　2026.10

※入力条件は、積算の考え方を示したものであり、指定事項ではありません。

【参考資料】積算入力データリスト（本01）

工事名	都市計画道路李埣新田線（Ⅱ期）道路改良工事	事業区分	道路新設･改築

工事区分・工種・種別・細別・施工歩掛・規格	単位	数量・構成比 前回／今回 入力条件	単価 前回／今回	金額 前回／今回	摘要
J02 規格･仕様区分			L=2000mm 1000超え2000kg/個以下		単価地区　大崎市（旧古川市）
J03 時間的制約の有無			無し		労調係数　1.000　00-00 0
J04 基礎ｺﾝｸﾘｰﾄの種類			18-8-40(普通)		
J05 基礎ｺﾝｸﾘｰﾄ設計数量(実数入力)			0.8m3/10m		
J06 基礎砕石施工の有無			有り		単価補正
J07 基礎砕石の種類			再生ｸﾗｯｼｬﾗﾝ 40～0		
J08 基礎砕石設計数量(実数入力)			1.6m3/10m		
J09 底部ｺﾝｸﾘｰﾄの種類			18-8-40(普通)		
J10 底部ｺﾝｸﾘｰﾄ設計数量(実数入力)			0m3/10m		
自由勾配側溝 (0015)	m	10			第0011号単価表 単位数量　1　m 管理費区分　0
Q01 側溝規格			B500-H1400-L2000		歩　2026.10　単　2026.10
Q02 自由勾配側溝設置費			自由勾配側溝		単価地区　大崎市（旧古川市） 労調係数　1.000　00-00 0 週休２日補正　補正なし
自由勾配側溝	m	1			WB821420 管理費区分　0
J01 夜間作業の有無			無し		歩　2026.10　単　2026.10
J02 規格･仕様区分			L=2000mm 1000超え2000kg/個以下		単価地区　大崎市（旧古川市）
J03 時間的制約の有無			無し		労調係数　1.000　00-00 0
J04 基礎ｺﾝｸﾘｰﾄの種類			18-8-40(普通)		
J05 基礎ｺﾝｸﾘｰﾄ設計数量(実数入力)			0.8m3/10m		
J06 基礎砕石施工の有無			有り		単価補正
J07 基礎砕石の種類			再生ｸﾗｯｼｬﾗﾝ 40～0		
J08 基礎砕石設計数量(実数入力)			1.6m3/10m		
J09 底部ｺﾝｸﾘｰﾄの種類			18-8-40(普通)		
J10 底部ｺﾝｸﾘｰﾄ設計数量(実数入力)			0m3/10m		
自由勾配側溝 (0016)	m	10			第0012号単価表 単位数量　1　m 管理費区分　0

※入力条件は、積算の考え方を示したものであり、指定事項ではありません。

【参考資料】積算入力データリスト（本01）

工事名	都市計画道路李埣新田線（Ⅱ期）道路改良工事	事業区分	道路新設･改築

工事区分・工種・種別・細別・施工歩掛・規格	単位	数量・構成比 前回／今回 入力条件	単価 前回／今回	金額 前回／今回	摘要
Q01 側溝規格			B500-H1500-L2000		歩　2026.10　単　2026.10
Q02 自由勾配側溝設置費			自由勾配側溝		単価地区　　大崎市（旧古川市）
					労調係数　　1.000　00-00 0
					週休２日補正　　補正なし
自由勾配側溝	m		1		WB821420 管理費区分　0
J01 夜間作業の有無			無し		歩　2026.10　単　2026.10
J02 規格･仕様区分			L=2000mm 1000超え2000kg/個以下		単価地区　　大崎市（旧古川市）
J03 時間的制約の有無			無し		労調係数　　1.000　00-00 0
J04 基礎ｺﾝｸﾘｰﾄの種類			18-8-40(普通)		
J05 基礎ｺﾝｸﾘｰﾄ設計数量(実数入力)			0.8m3/10m		
J06 基礎砕石施工の有無			有り		単価補正
J07 基礎砕石の種類			再生ｸﾗｯｼｬﾗﾝ 40～0		
J08 基礎砕石設計数量(実数入力)			1.6m3/10m		
J09 底部ｺﾝｸﾘｰﾄの種類			18-8-40(普通)		
J10 底部ｺﾝｸﾘｰﾄ設計数量(実数入力)			0m3/10m		
側溝蓋 (0017)	枚		58		第0013号単価表 単位数量　　1　　枚 管理費区分　0
Q01 蓋種類			蓋版(各種)		歩　2026.10　単　2026.10
Q03 蓋版設置費			蓋版		単価地区　　大崎市（旧古川市）
					労調係数　　1.000　00-00 0
					週休２日補正　　補正なし
蓋版	枚		1		WB821430 管理費区分　0
J01 作業区分			据付け		歩　2026.10　単　2026.10
J02 夜間作業の有無			無し		単価地区　　大崎市（旧古川市）
J03 蓋版の種類			蓋版(各種)		労調係数　　1.000　00-00 0
J05 規格･仕様区分			40を超え170kg/枚以下		

※入力条件は、積算の考え方を示したものであり、指定事項ではありません。

【参考資料】積算入力データリスト（本01）

工事名	都市計画道路李埣新田線（Ⅱ期）道路改良工事	事業区分	道路新設･改築

工事区分・工種・種別・細別・施工歩掛・規格	単位	数量・構成比 前回／今回 入力条件	単価 前回／今回	金額 前回／今回	摘要
J06 時間的制約の有無		無し			
J07 施工箇所における補正		無し			単価補正
側溝蓋					第0014号単価表
(0018)	枚	25			単位数量　1　枚
					管理費区分　0
Q01 蓋種類		蓋版(各種)			歩　2026.10　単　2026.10
Q03 蓋版設置費		蓋版			単価地区　大崎市（旧古川市）
					労調係数　1.000　00-00 0
					週休２日補正　補正なし
蓋版					WB821430
	枚	1			管理費区分　0
J01 作業区分		据付け			歩　2026.10　単　2026.10
J02 夜間作業の有無		無し			単価地区　大崎市（旧古川市）
J03 蓋版の種類		蓋版(各種)			労調係数　1.000　00-00 0
J05 規格･仕様区分		40を超え170kg/枚以下			
J06 時間的制約の有無		無し			
J07 施工箇所における補正		無し			単価補正
勾配調整ｺﾝｸﾘｰﾄ					オプション入力
(0019)	m3	7			第0015号単価表
					単位数量　1　m3
					管理費区分　0
					歩　2026.10　単　2026.10
					単価地区　大崎市（旧古川市）
					労調係数　1.000　00-00 0
					週休２日補正　補正なし
ｺﾝｸﾘｰﾄ					CB240010
	m3	1			管理費区分　0
J01 構造物種別		無筋･鉄筋構造物			歩　2026.10　単　2026.10
J02 打設工法		人力打設			単価地区　大崎市（旧古川市）

※入力条件は、積算の考え方を示したものであり、指定事項ではありません。

【参考資料】積算入力データリスト（本01）

工事名	都市計画道路李埣新田線（Ⅱ期）道路改良工事	事業区分	道路新設･改築

工事区分・工種・種別・細別・施工歩掛・規格	単位	数量・構成比 前回／今回 入力条件	単価 前回／今回	金額 前回／今回	摘要
J03 ｺﾝｸﾘｰﾄ規格		18-8-40			労調係数　1.000　00-00 0
J05 養生工の種類		一般養生			
J07 現場内小運搬の有無		有り			
J13 費用の内訳		全ての費用			単価補正
横断暗渠工 (0020)	式	1			オプション入力
遠心ボックスカルバート (0021)	m	14			オプション入力 第0016号単価表 単位数量　10　m 管理費区分　0 歩　2026.10　単　2026.10 単価地区　大崎市（旧古川市） 労調係数　1.000　00-00 0 週休２日補正　補正なし
ﾎﾞｯｸｽｶﾙﾊﾞｰﾄ	m	10			CB222880 管理費区分　0 歩　2026.10　単　2026.10 単価地区　大崎市（旧古川市） 労調係数　1.000　00-00 0
J01 作業区分		据付			
J02 製品長		2.0m/個			
J03 内空幅･内空高(m)		0<B<=1.25 0<H<=1.25			
J04 基礎材種別		無し			
J05 PC鋼材による縦締め		無し			
J06 ﾗﾌﾃﾚｰﾝｸﾚｰﾝ賃料補正係数		標準			単価補正
遠心ボックスカルバート　I型 Φ600×2400m	個	4.2			ZZ99*01*01001 管理費区分　0 歩　2026.10　単　2026.10 単価地区　大崎市（旧古川市） 労調係数　1.000　00-00 0 単価補正

【参考資料】積算入力データリスト（本01）

工事名	都市計画道路李埣新田線（Ⅱ期）道路改良工事	事業区分	道路新設･改築

工事区分・工種・種別・細別・施工歩掛・規格	単位	数量・構成比 前回／今回 入力条件	単価 前回／今回	金額 前回／今回	摘要
基面整正	m2	15.8			CB210080 管理費区分　0 歩　2026.10　単　2026.10 単価地区　　大崎市（旧古川市） 労調係数　　1.000　00-00 0 単価補正
集水桝･ﾏﾝﾎｰﾙ工 (0022)	式	1			
ﾌﾟﾚｷｬｽﾄ集水桝 (0023)	箇所	1			オプション入力 第0017号単価表 単位数量　　1　　箇所 管理費区分　0 歩　2026.10　単　2026.10 単価地区　　大崎市（旧古川市） 労調係数　　1.000　00-00 0 週休２日補正　　補正なし
ﾌﾟﾚｷｬｽﾄﾏﾝﾎｰﾙ	基	1			CB222840 管理費区分　0 歩　2026.10　単　2026.10 単価地区　　大崎市（旧古川市） 労調係数　　1.000　00-00 0 単価補正
J01　作業区分		据付			
J02　製品質量		2000kg/基を超え4000kg/基以下			
J03　基礎砕石		無しまたは円形断面以外			
J04　費用の内訳		全ての費用			
基面整正	m2	2.52			CB210080 管理費区分　0 歩　2026.10　単　2026.10 単価地区　　大崎市（旧古川市）

【参考資料】積算入力データリスト（本01）

工事名	都市計画道路李埣新田線（Ⅱ期）道路改良工事	事業区分	道路新設･改築

工事区分・工種・種別・細別・施工歩掛・規格	単位	数量・構成比 前回／今回 入力条件	単価 前回／今回	金額 前回／今回	摘要
					労調係数　1.000　00-00 0 単価補正
ﾌﾟﾚｷｬｽﾄ集水桝 (0024)	箇所	2			オプション入力 第0018号単価表 単位数量　1　箇所 管理費区分　0 歩　2026.10　単　2026.10 単価地区　大崎市（旧古川市） 労調係数　1.000　00-00 0 週休２日補正　補正なし
ﾌﾟﾚｷｬｽﾄﾏﾝﾎｰﾙ	基	1			CB222840 管理費区分　0 歩　2026.10　単　2026.10 単価地区　大崎市（旧古川市） 労調係数　1.000　00-00 0 単価補正
J01　作業区分					据付
J02　製品質量					2000kg/基を超え4000kg/基以下
J03　基礎砕石					無しまたは円形断面以外
J04　費用の内訳					全ての費用
基面整正	m2	3.2			CB210080 管理費区分　0 歩　2026.10　単　2026.10 単価地区　大崎市（旧古川市） 労調係数　1.000　00-00 0 単価補正
蓋 (0025)	枚	1			第0019号単価表 単位数量　1　枚 管理費区分　0

【参考資料】積算入力データリスト（本01）

工事名	都市計画道路李埣新田線（Ⅱ期）道路改良工事	事業区分	道路新設･改築

工事区分・工種・種別・細別・施工歩掛・規格	単位	数量・構成比 前回／今回 入力条件	単価 前回／今回	金額 前回／今回	摘要
Q01 蓋種類			集水桝用ｸﾞﾚｰﾁﾝｸﾞ蓋 B800-L1000 T-25		歩 2026.10 単 2026.10
Q02 蓋版材料費			計上しない		単価地区 大崎市（旧古川市）
Q03 蓋版設置費			蓋版		労調係数 1.000 00-00 0
					週休２日補正 補正なし
蓋版	枚	1			＊ 単位数量 1 枚 管理費区分 0 歩 2026.10 単 2026.10 単価地区 大崎市（旧古川市） 労調係数 1.000 00-00 0 単価補正
蓋版	枚	1			WB821430 管理費区分 0 歩 2026.10 単 2026.10 単価地区 大崎市（旧古川市） 労調係数 1.000 00-00 0
J01 作業区分			据付け		
J02 夜間作業の有無			無し		
J03 蓋版の種類			蓋版(各種)		
J05 規格･仕様区分			40を超え170kg/枚以下		
J06 時間的制約の有無			無し		
J07 施工箇所における補正			無し		単価補正
蓋 (0026)	枚	2			第0020号単価表 単位数量 1 枚 管理費区分 0
Q01 蓋種類			集水桝用ｸﾞﾚｰﾁﾝｸﾞ蓋 B800-L1200 T-25		歩 2026.10 単 2026.10
Q02 蓋版材料費			計上しない		単価地区 大崎市（旧古川市）
Q03 蓋版設置費			蓋版		労調係数 1.000 00-00 0
					週休２日補正 補正なし
蓋版					＊

【参考資料】積算入力データリスト（本01）

工事名	都市計画道路李埣新田線（Ⅱ期）道路改良工事	事業区分	道路新設･改築

工事区分・工種・種別・細別・施工歩掛・規格	単位	数量・構成比 前回／今回 入力条件	単価 前回／今回	金額 前回／今回	摘要
	枚	1			単位数量　1　枚 管理費区分　0 歩　2026.10　単　2026.10 単価地区　大崎市（旧古川市） 労調係数　1.000　00-00 0 単価補正
蓋版	枚	1			WB821430 管理費区分　0 歩　2026.10　単　2026.10 単価地区　大崎市（旧古川市） 労調係数　1.000　00-00 0 単価補正
J01　作業区分		据付け			
J02　夜間作業の有無		無し			
J03　蓋版の種類		蓋版(各種)			
J05　規格･仕様区分		40を超え170kg/枚以下			
J06　時間的制約の有無		無し			
J07　施工箇所における補正		無し			
擁壁工 (0027)	式	1			オプション入力
作業土工 (0028)	式	1			オプション入力
床堀り (0029)	m3	6			オプション入力 第0021号単価表 単位数量　1　m3 管理費区分　0 歩　2026.10　単　2026.10 単価地区　大崎市（旧古川市） 労調係数　1.000　00-00 0 週休２日補正　補正なし
床掘り					CB210030

【参考資料】積算入力データリスト（本01）

工事名	都市計画道路李埣新田線（Ⅱ期）道路改良工事	事業区分	道路新設･改築

工事区分・工種・種別・細別・施工歩掛・規格	単位	数量・構成比 前回／今回 入力条件	単価 前回／今回	金額 前回／今回	摘要
	m3	1			管理費区分　0
J01　土質		土砂			歩　2026.10　単　2026.10
J02　施工方法		平均施工幅1m以上2m未満			単価地区　　大崎市（旧古川市）
J03　土留方式の種類		無し			労調係数　　1.000　00-00 0
J04　障害の有無		無し			
					単価補正
土砂等運搬					オプション入力
(0030)	m3	6			第0022号単価表
					単位数量　　1　　m3
					管理費区分　0
					歩　2026.10　単　2026.10
					単価地区　　大崎市（旧古川市）
					労調係数　　1.000　00-00 0
					週休２日補正　　補正なし
土砂等運搬					CB210110
	m3	1			管理費区分　0
J01　土砂等発生現場		標準			歩　2026.10　単　2026.10
J02　積込機種･規格		ﾊﾞｯｸﾎｳ ﾊﾞｹｯﾄ容量0.45m3			単価地区　　大崎市（旧古川市）
J03　土質		土砂(岩塊･玉石混り土含む)			労調係数　　1.000　00-00 0
J04　DID区間の有無		無し			
J09　運搬距離(km)(DID区間無)		19.5km以下			
					単価補正
残土等処分					オプション入力
(0031)	m3	6			第0023号単価表
					単位数量　　1　　m3
					管理費区分　0
					歩　2026.10　単　2026.10
					単価地区　　大崎市（旧古川市）
					労調係数　　1.000　00-00 0

【参考資料】積算入力データリスト（本01）

工事名	都市計画道路李埣新田線（Ⅱ期）道路改良工事	事業区分	道路新設･改築

工事区分・工種・種別・細別・施工歩掛・規格	単位	数量・構成比 前回／今回 入力条件	単価 前回／今回	金額 前回／今回	摘要
					週休２日補正　　補正なし
残土等処分	m3	1			CB210560 管理費区分　0 歩　2026.10　単　2026.10 単価地区　　大崎市（旧古川市） 労調係数　　1.000　00-00 0 単価補正
場所内擁壁工（構造物単位） (0032)	式	1			オプション入力
重力式擁壁 (0033)	m3	26			オプション入力 第0024号単価表 単位数量　　1　　m3 管理費区分　0 歩　2026.10　単　2026.10 単価地区　　大崎市（旧古川市） 労調係数　　1.000　00-00 0 週休２日補正　　補正なし
重力式擁壁	m3	1			CB226320 管理費区分　0 歩　2026.10　単　2026.10 単価地区　　大崎市（旧古川市） 労調係数　　1.000　00-00 0 単価補正
J01　擁壁平均高さ		1mを超え2m未満			
J02　ｺﾝｸﾘｰﾄ規格		18-8-40			
J03　基礎砕石の有無		有り			
J04　均しｺﾝｸﾘｰﾄの有無		無し			
J05　養生工の種類		一般養生			
仮設工 (0034)	式	1			

【参考資料】積算入力データリスト（本01）

工事名	都市計画道路李埣新田線（Ⅱ期）道路改良工事	事業区分	道路新設･改築

工事区分・工種・種別・細別・施工歩掛・規格	単位	数量・構成比 前回／今回 入力条件	単価 前回／今回	金額 前回／今回	摘要
交通管理工 (0035)	式	1			
交通誘導警備員 (0036)	人日	38			第0025号単価表 単位数量　1　人日 管理費区分　0 歩　2026.10　単　2026.10 単価地区　大崎市（旧古川市） 労調係数　1.000　00-00 0 週休２日補正　補正なし
Q01　交通誘導警備員費		交通誘導警備員B			
交通誘導警備員B	人日	1			WB010212 管理費区分　0 歩　2026.10　単　2026.10 単価地区　大崎市（旧古川市） 労調係数　1.000　00-00 0 単価補正
直接工事費 (0037)	式	1			
共通仮設 (0038)	式	1			
共通仮設費 (0039)	式	1			
現場環境改善費 (0040)	式	1			

【参考資料】積算入力データリスト（本01）

工事名	都市計画道路李埣新田線（Ⅱ期）道路改良工事	事業区分	道路新設･改築

工事区分・工種・種別・細別・施工歩掛・規格	単位	数量・構成比 前回／今回 入力条件	単価 前回／今回	金額 前回／今回	摘要
現場環境改善費（率計上） (0041)	式	1			
市街地補正	市街地以外				
共通仮設費（率計上） (0042)	式	1			
主たる工種	04:道路改良工事				
施工地域等補正	一般交通影響有り（２）－２		1.2		
除雪工事補正	未使用		1.00		
ICT施工補正	補正なし		1.0		
週休２日補正	補正なし		1.00		
復興係数補正	あり		1.3		
実績変更対象費（積上げ）		0円			
純工事費 (0043)	式	1			
現場管理費 (0044)	式	1			
施工地域等補正	一般交通影響有り（２）－２		1.1		
工期日数（熱中症補正）	0日間				
真夏日日数	0日間				
補正係数	補正なし		0.00		
熱中症補正	自動設定		0.00%		
工期日数	0日間				
冬期日数	0日間				
積雪寒冷地区分	補正なし		0.00%		
施工時期補正	自動設定		0.00%		
緊急工事補正	補正なし		0.00%		
砂防・地滑り補正	補正なし		0.00%		
ICT施工補正	補正なし		1.0		
週休２日補正	補正なし		1.00		
復興係数補正	あり		1.1		
実績変更対象費（積上げ）		0円			
工事原価					

※入力条件は、積算の考え方を示したものであり、指定事項ではありません。

【参考資料】積算入力データリスト（本01）

工事名	都市計画道路李垰新田線（Ⅱ期）道路改良工事	事業区分	道路新設･改築

工事区分・工種・種別・細別・施工歩掛・規格	単位	数量・構成比 前回／今回 入力条件	単価 前回／今回	金額 前回／今回	摘要
(0045)	式	1			
一般管理費等 (0046)	式	1			
前払金支出割合による補正	補正を行わない		1.00		
財団法人等による補正	補正を行わない		1.00		
契約保証に係る補正率	金銭的保証		0.04%		
工事価格 (0047)	式	1			
消費税額及び地方消費税額 (0048)	式	1			
工事費計 (0049)	式	1			

※入力条件は、積算の考え方を示したものであり、指定事項ではありません。

設計単価リスト

別　紙

工事名　　令和８年度　都市計画道路李埣新田線（Ⅱ期）道路改良工事

名　称	規　格	単位	単価	年度	月	単価採用元	備　考
自由勾配側溝	B300-H900-L2000	本		2026	10	宮城県資料	宮城県土木部単価
自由勾配側溝	B300-H1000-L2000	本		2026	10	宮城県資料	宮城県土木部単価
自由勾配側溝	B300-H1100-L2000	本		2026	10	宮城県資料	宮城県土木部単価
自由勾配側溝	B500-H1000-L2000	本		2026	10	物価資料	積算資料価格単価採用
自由勾配側溝	B500-H1200-L2000	本		2026	10	物価資料	積算資料価格単価採用
自由勾配側溝	B500-H1300-L2000	本		2026	10	物価資料	積算資料価格単価採用
自由勾配側溝	B500-H1400-L2000	本		2026	10	物価資料	積算資料価格単価採用
自由勾配側溝	B500-H1500-L2000	本		2026	10	物価資料	積算資料価格単価採用
自由勾配側溝蓋（Co）	B300　歩道用	枚		2026	10	物価資料	建設物価価格単価採用
自由勾配側溝蓋（Co）	B500　歩道用	枚		2026	10	物価資料	建設物価価格単価採用

設計単価リスト

別　紙

工事名　　令和８年度　都市計画道路李埣新田線（Ⅱ期）道路改良工事

名　称	規　格	単位	単価	年度	月	単価採用元	備　考
集水桝	B800-L1000-H1200	基		2026	10	見積資料	３者見積，平均価格採用
集水桝	B800-L1200-H1300	基		2026	10	見積資料	３者見積，平均価格採用
桝用GR　受枠共	B800-L1000	基		2026	10	見積資料	３者見積，平均価格採用
桝用GR　受枠共	B800-L1200	枚		2026	10	見積資料	３者見積，平均価格採用
遠心鉄筋コンクリート管	CSB　I型	個		2026	10	宮城県資料	宮城県土木部単価

特　記　仕　様　書

第１章　総　則

１．本工事はすべて設計図書，宮城県土木工事共通仕様書及び本特記仕様書，施工条件明示書に基づき施工し，また，工事箇所及び周辺にある地上・地下の既設構造物に対し支障を及ぼさないよう事前に占用又は所有者の立ち会いを行い，施工に万全を期すると共に損害を与えた場合は請負者の責任において処置しなければならない。

第２章　材　料

１．工事材料の規格並びに材質は設計図書に明記されたものとし，監督員の承諾を得るものとする。

　特に明記なきものについても，同様に監督員の承諾を得たものを使用するものとする。

２．材料の検査においては，設計図書において明記されたものとするが，特に明記なきものも必要と思われるものについては，監督員と協議するものとする。

３．材料に関する調合及び見本検査においても前項と同様とする。

第３章　施　工

１．施工に先立ち，施工計画書を監督員に提出し承諾を得るものとする。施工方法については，施工計画書を遵守するとともに現場条件に変化があった場合は，直ちに監督員と協議し施工計画書の変更を行うものとする。

２．本工事において使用する建設機械は，排出ガス対策型の使用を原則とし，工事箇所において容易に確認できる書類を整備しておくこととする。

第４章　建設副産物処理

１．本工事において発生する建設副産物については，「廃棄物の処理及び清掃に関する法律」に基づき適正に処理するものとする。

２．再資源化施設において受入能力等により搬入不可能となった場合は，別の再資源化施設に搬入するものとする。

３．再資源化施設に搬入不可能となった場合には，建設副産物として「廃棄物の処理及び清掃に関する法律」に基づき許可を得た処理施設に搬入処理するものとする。

　なお，この処理施設以外で自社最終処分場が所定の条件を満たしていると認められる場合は，設計変更の対象とする。ただし，この場合でも処分費は当初設計額における処分費を超えないものとする。

　また，自社最終処分場に処理する場合の処分費は，当該最終処分場までの運搬費と最終処分場における廃棄物処理費の合計とする。

４．当該工事受注後は，速やかに施工計画書の中に再生資源利用計画書・再生資源利用促進計画書及び建設廃棄物処理計画書を作成し提出するものとする。

５．建設廃棄物を処理したあとは，速やかに建設副産物処理結果報告書に処理状況を確認できる写真及び建設廃棄物処理に係るマニュフェスト（積荷目録）を提出するものとする。

第５章　暴力団等の排除について

１．この契約の履行期間中に大崎市入札契約暴力団排除措置規則（平成２５年６月１日施行。以下「排除規則」という。）の措置要件に該当すると認められたときは，契約を解除することがある。

２．本市から指名停止の措置を受けている者にこの契約の全部又は一部を下請けさせ，若しくは受託させてはならない。また，この契約の下請け若しくは受託をさせた者が，排除規則の措置要件に該当すると認められるときは，当該下請契約等の解除を求めることがある。

３．この契約の履行にあたり暴力団員又は暴力団関係者等（以下「暴力団員等」という。）から不当要求又は妨害を受けたときは，速やかに警察への通報を行い，捜査上必要な協力を行うとともに，発注者へ報告すること。また，この契約の下請負若しくは受託をさせた者が，暴

力団員等から不当要求又は妨害を受けたときは，同様の措置を行うよう指導すること。
　なお，暴力団員等から不当要求又は妨害を受け，適切に警察への通報，捜査協力及び発注者への報告が行われた場合で，これにより，履行遅延等が発生すると認められるときは，必要に応じて，工程の調整又は履行期限の延長等の措置を講じる。

第６章　その他

１．本工事に着手するにあたり，必要であれば警察署及び消防署等に道路使用許可申請，通行止めの協議をし，緊急・一般車両・歩行者等の交通に支障のないよう努めること。
２．本工事において境界杭を破損・紛失した場合は，請負社の責任において復元するものとする。
３．本工事における下請負，資材調達は大崎市内の企業を活用することを原則とする。
　また，工事着手後に発注者が指定した主要資材については，工事完了時に主要資材市内調達調書を提出すること。
４．受注者は，週休２日工事の対象期間の開始日から月毎に，休日等の取得の実績が確認できる休日等取得実績書を作成し，発注者へ提出するものとする。
５．本工事は、現場環境改善費（率計上分）を計上している工事である。なお，計上費目，実施内容については，【特記仕様書（施工条件明示書）11 条⑴現場環境改善費（率計上）について】に記載のとおりとする。
６．本工事は熱中症対策に資する現場管理費率の補正の試行対象工事である。受注者は，本運用による設計変更を希望する場合は，別途定める「熱中症対策に資する現場管理費補正の試行要領」に基づき，発注者と協議すること。

【参考資料】

※本工事工種は　**「道路改良工事」**　である。

※施工地域補正　**「一般交通影響有り（２）－２」**　である。

※週休２日補正　**「補正なし」**　**である。**

※復興係数補正　**「あり」**　である。

※交通誘導警備員の配置人数について

工事期間中の交通管理に要する「交通誘導警備員」の数量については、交通誘導警備員が必要と想定される主な工種の「作業日当り標準作業量」から算定した作業日数を用いている。

○当該工事区間における配置人数

・工事区間の　**前後**　に　**交通誘導員Ｂ**　を配置する。
・参考配置人数：　**３８人**
・昼夜別：　**昼間**
・交代要員の有無：　**無**

追記

１）所轄警察署との交通協議により、交通誘導警備員の配置変更等があった場合には、別途協議の上設計変更することができる。

２）施工数量に変更が生じた場合にいて、これと連動する交通誘導員の計上日数が変更となるときは、別途協議のうえ設計変更することができる。

３）交通誘導警備員の定義は次のとおり

交通誘導警備員Ａ：警備業者の警備員で、交通誘導警備業務に係る一級検定合格警備員又は二級検定合格警備員

交通誘導警備員Ｂ：警備業者の警備員で、交通誘導警備員Ａ以外の誘導警備員
（大崎市では、過去３年以内に建設業協会等が主催した建設工事の事故防止のための安全講習会受講者も認める）

－ 特 記 仕 様 書 －

施 工 条 件 明 示 書

工事番号	2026001271	工事名	令和8年度　都市計画道路李埣新田線（Ⅱ期）道路改良工事	事務所名	大崎市建設部　都市計画課

項　　目	条　件	内　　容	施 工 方 法	備　考
1 共通仕様書の適用		本工事は，宮城県土木部制定「共通仕様書」を適用するほか，本特記仕様書により施工するものとする。 仕様書の記載内容の優先は，「特記仕様書」「共通特記仕様書」「共通仕様書」の順とする。		
2 主任技術者及び監理技術者（以下，配置技術者という。）の配置				
(1) 現場施工に着手する日の指定 （配置技術者の配置要件の特例） ※平成25年4月1日以降適用「現場施工の着手日を指定した工事における配置技術者の配置要件の特例について」	○	契約工期初日以降，90日以内に着手 （手持ち工事が完了した場合や，制約条件がない場合等は，期日以前の着手も可能）		
(2) 請負者が着手日を選択出来る工事（フレックス工事）	○	契約工期初日以降，○○日以内に着手 土木工事共通特記仕様書第1編1－1－4によること。		
(3) 上記以外	◉	請負者は，現場施工に着手する日の指定がない限り，原則として，契約工期初日以降，30日以内に現場施工に着手		
		上記現場施工に着手する日の前日までの期間において，工事準備等を含め工事現場が不稼動であることが明確な場合は，配置技術者の工事現場への専任は要しない。 出納局契約課ホームページ参照のこと。http://www.pref.miyagi.jp/soshiki/keiyaku/kk50.html		
3 専任特例の適用を受ける技術者の配置				
		建設業法第26条第3項ただし書の規程（以下「専任特例」という。）の適用を受ける主任技術者又は監理技術者を配置する場合は、下記によるものとする。 1　専任特例の適用を受ける主任技術者又は監理技術者を配置する場合、適用要件について以下の出納局契約課ホームページを参照すること。 https://www.pref.miyagi.jp/soshiki/keiyaku/kk50.html 2　本工事の主任技術者又は監理技術者が専任特例の適用を受ける場合、落札候補者となった際に確認事項兼誓約書を提出すること。 3　本工事において、専任特例の適用を受ける主任技術者又は監理技術者の配置を行う場合又は配置を要さなくなった場合は適切にコリンズ（CORIINS）への登録を行うこと。		
4 積算基準及び設計単価の適用期日				
(1) 積算基準及び設計単価の適用について	◉ある	○ない	積算基準及び設計単価は公告日の前月の基準及び単価としている。	
(2) 工事請負契約締結後における設計単価の変更	◉対象	○対象外	本工事は当初請負契約締結後において，契約日の翌々月同日を基準日として設計単価の設計変更を行うことができる。 変更契約を希望する場合は，基準日までに発注者に変更の協議を請求するものとする。	
5 工程関係				
(1) 関連工事による施工時期の調整	◉ある	○ない	配水管更新工事（上水道施設課）との調整が必要。	該当工事と工程調整のうえ施工すること。
(2) 施工時期による制限	○ある	◉ない		
(3) 関係機関等との協議の未成立	◉ある	○ない	道路使用許可申請	
(4) 関係機関等との協議結果，特定条件の付加	○ある	◉ない		
6 公害対策関係				
(1) 施工方法，機械施設，作業時間等の制限	○ある	◉ない		
7 安全対策関係				
(1) 交通安全施設等の指定	○ある	◉ない		
(2) 占用埋設物との近接工事による施工方法，作業時間の制限	○ある	◉ない		
8 排水工関係				
(1) 濁水,湧水処理のための特別な対策の必要性	○ある	◉ない		
9 建設副産物対策関係（建設発生土）				
(1) 建設発生土の処理・処分について		本工事の残土は，下記に運搬するものとする。なお，下記により難い場合が生じたときは，監督職員の指示によるものとし，設計変更の対象とする。		

				処理・処分する場所		処理・処分方法	距　離	制　限　時　間	備　考
				名称	所在地				
(2) 建設発生土	処理・処分	◉ある	○ない	有限会社久光組	大崎市鹿島台広長石川原	中間処理・運搬まで	16.5 km	(例)10 時 00 分 ～ (例)9 00 (例) 15 時 00 分 (例) 16 00	(例)最大粒径80cm以上は受入不可 (例)含水比の高い土は場内でばっ気してから運搬すること。

10 建設副産物対策関係（建設発生土以外の建設副産物）									
(1) 建設発生土以外の建設副産物の処理・処分について									
				処理・処分する場所		処理・処分方法	距　離	制　限　時　間	
				工事現場内及び工事現場間で再利用する場合は，施工管理及び契約方法等について，施工計画打合せ時に監督職員と協議すること。					
(2) 建設発生土以外の建設副産物	処理・処分	コンクリート塊	○ある	◉ない				km	時　分 ～ 時　分	
		アスファルト塊	○ある	◉ない				km	時　分 ～ 時　分	
		建設発生木材	○ある	◉ない				km	時　分 ～ 時　分	
		建設汚泥	○ある	◉ない				km	時　分 ～ 時　分	
		その他	○ある	◉ない				km	時　分 ～ 時　分	
(3) 再生材の利用			◉ある	○ない	種類・数量		RC-40			

11 現場環境改善

(1)現場環境改善費(率計上)について	◉ある	○ない	本工事は、現場環境改善費(率計上分)を計上している工事である。下表の内容のうち原則として、各計上費目(仮設備関係、営繕関係、安全関係及び地域連携)ごとに1内容ずつ(ただし、いずれか1費目のみ2内容)の合計5つの内容を選択し、具体的な実施内容、実施期間については、施工計画書に明記し、監督職員と協議すること。

計上費目	実施する内容 (率計上分)
仮設備関係	1.用水・電力等の供給設備、 2.緑化・花壇 3.ライトアップ施設 4.見学路及び椅子の設置 5.昇降設備の充実 6.環境負荷の低減
営繕関係	1.現場事務所の快適化 (女性用更衣室の設置を含む) 2.労働宿舎の快適化 3.デザインボックス (交通誘導警備員待機室) 4.現場休憩所の快適化 5.健康関連設備及び厚生施設の充実等
安全関係	1.工事標識・照明等安全施設のイメージアップ (電光式標識等) 2.盗難防止対策 (警報器等)
地域連携	1.完成予想図、2.工法説明図、3.工事工程表 4.デザイン工事看板 (各工事PR看板含む) 5.見学会等の開催 (イベント等の実施含む) 6.見学所 (ｲﾝﾌｫﾒｰｼｮﾝｾﾝﾀｰ) の設置及び管理運営 7.パンフレット・工法説明ビデオ 8.地域対策費 (地域行事等の経費を含む) 9.社会貢献

(2) 避暑(熱中症対策)・避寒対策費について	避暑(熱中症対策)・避寒対策を実施した場合、その費用を設計変更の対象とする。(共通仮設費の現場環境改善費(積み上げ分)として計上) 実施に当たっては、対策内容がわかる資料により発注者と協議すること。費用については、注文書及び請求書、またはそれに代わる書類により協議すること。ただし、設計変更の上限額は、土木部標準積算基準書により算出した現場環境改善費(率計上分)の50%とする。 なお、設計変更の対象となる内容は、遮光設備や大型扇風機、製氷機の設置費用など現場の施設や設備に対する対策であり、空調服や経口保水液の購入費用など作業員個人に対する対策は対象外となる。		
(3) 快適トイレの設置費について	受注者が快適トイレを設置する場合、その費用を設計変更の対象とします。(共通仮設費(営繕費)の積み上げ分として計上) 実施に当たっては、「快適トイレの設置費用に係る積算基準」(事業管理課HP-各種基準)を参照すること。		

12 品質証明

(1)品質証明書および施工プロセス品質確認チェックリストの対象	○ある	◉ない	請負工事費が、1億5千万円以上の工事および発注者が必要と認める工事。 土木工事共通特記仕様書第3編1－1－9および品質証明実施要領によること。
(2)施工プロセス品質確認チェックリストの対象	○ある	◉ない	上記に該当せず、請負工事費が1億円以上の工事。 土木工事共通特記仕様書第3編1－1－9および品質証明実施要領によること。
13 標準的な設計図書による発注方式	○ある	◉ない	土木工事共通特記仕様書第3編1－1－14によること。

14 資材関係

(1)生コンクリート	生コンクリートの使用に当たっては、「宮城県生コンクリート品質管理監査会議」が交付する「品質管理監査合格証」を有する工場の製品、又は同等以上の品質管理を行っていることが認められる工場の製品を使用すること。		
(2)購入土	購入土を使用する場合は、材料承諾時に「採石法第33条による採取計画認可書の写し」、又は「砂利採取法第16条の採取計画認可書の写し」を提出すること。		
(3)宮城県グリーン製品の利用 「宮城県グリーン製品」利用推進指針によること。「宮城県グリーン製品」を使用した場合は、請負者は循環型社会推進課HPより「チェックリスト」をダウンロードし、使用材料や数量等を入力後、工事完了後に監督職員に提出(電子メール)すること。	必須		1.植生基盤材等、視線誘導標、型枠用合板は、原則として宮城県グリーン製品を用いること。
	○ある	◉ない	2. 盛土材,埋め戻し材
	○ある	◉ない	3. その他(　　)
(4)県内産製品の使用	○ある	◉ない	本工事は、「県土木部発注工事における県内産製品優先使用の試行要領」の対象工事である。 工事の施工にあたっては、試行要領に基づき適切に実施すること。 事業管理課ホームページ参照　http://www.pref.miyagi.jp/soshiki/jigyokanri/kensanzai.html
(5)現場吹付法枠工	吹付モルタルにおける圧縮強度の規格値は、18N/mm2以上とする。		

15 設計変更の手続き

(1)設計変更の手続きについて	設計変更については、工事請負契約書第19条～第26条及び共通仕様書第1編1－1－1－14～1－1－1－16に記載しているところであるが、その具体的な考え方や手続きについては、「工事請負契約における設計変更ガイドライン」(宮城県土木部)によることとする。 詳細については、以下のホームページ「設計変更ガイドライン【土木工事,建設関連業務】」を参考とすること。 **https://www.pref.miyagi.jp/soshiki/jigyokanri/henkou-guideline.html** **トップページ＞しごと・産業＞土木・建築・不動産業＞建設業＞設計変更ガイドライン【土木工事,建設関連業務】**

16 その他

(1)舗装の下請制限について	○ある	◉ない	土木工事共通特記仕様書第1編1－1－3によること。
(2)「ダンプ土砂運搬等下請を行う工事における	○ある	◉ない	本工事は「ダンプ土砂運搬等下請を行う工事における工事費内訳調査」の対象工事であり、請負者は、調査票等に必要事項を正確に記入し発注者に提出する他、ダンプ土砂運搬等下請負契約に関する関係書類を提出すること。
			請負者が本工事の一部について下請契約を締結する場合には、請負者は、当該工事の受注者(当該下請工事の一部に係る二次以降の下請負人を含む)も同様の義務を負う旨を周知すること。
(3)三者会議の対象の有無	○ある	◉ない	本工事は、工事着手前等に当該工事の発注者、施工者、詳細設計等を担当した設計者が参加して、設計図書と現場の整合性の確認及び設計意図の伝達等を行う「三者会議」を設置する対象工事である。 土木工事共通特記仕様書第3編1－1－5によること。
(4)貸与資料の有無	○ある	◉ない	本仕様書によるもののほか工事施工に関して必要な資料として工事契約後下記の資料を貸与する。
			貸与資料(　　)
(5)発注者支援(工事監督支援業務)対象の有無	○ある	◉ない	工事監督支援業務の受注者が現場監督支援する場合、工事請負者対し「工事打合せ簿」により担当技術者(所属会社等名・氏名)の通知を行うこと。
(6)法定外の労災保険の付保について	本工事では、法定外の労災保険加入にかかる保険料を予定価格に反映しているため、本工事において受注者は法定外の労災保険に付さなければならない。なお、加入後受注者は、工事請負契約書第62条に基づき、証券又はこれに代わるものを直ちに発注者に提示すること。		
(7)熱中症対策に資する現場管理費補正の試行の有無	◉ある	○ない	本工事は熱中症対策に資する現場管理費率の補正の試行対象工事である。本運用による設計変更を希望する場合は、別途定める「熱中症対策に資する現場管理費補正の試行要領」に基づき、発注者に協議すること。
(8)盛土規制法について	本工事において、盛土規制法の規制対象となる行為を行う場合は、事前に手続き方法等について発注者と協議すること。 詳細については、以下のホームページを参考とすること。 https://www.pref.miyagi.jp/soshiki/kentaku/morido.html		

働き方改革・生産性向上に関する事項

項　　目	条　件		内　　容
17　総合評価落札方式における「ICT施工・3次元化等の活用提案」の適用の有無			
(1)「ICT施工・3次元化等の活用提案」の適用工事	○対象	○対象外	1. 下記①, ②, ③に該当する工事のうち, 発注者が適用対象とした工事が対象となる。 ① 一定の箇所にICT建設機械で施工可能な土工数量1,000m3以上ある工事 ② 一定の箇所にICT建設機械で施工可能な新設する路盤数量又は切削面積3,000m2以上ある工事 ③ ICT土工、ICT舗装工以外の工種で「ICT活用工事実施要領」(国土交通省)が定められている工種を含む工事 2. 活用する技術については, 「ICT施工・3次元化等の活用提案　工事計画書」に基づき選択すること。 3. ICT施工・3次元化等の活用提案の適用の有無に係わらず, 「ICT施工・3次元化等の活用提案　工事計画書」に記載の技術は, 施工計画・技術提案等(いわゆる作文)の評価対象外とする。※簡易型(施工計画型)、標準型(施工計画型)、標準型(技術提案型)、高度型、技術提案チャレンジ型　簡易型(施工計画型・試行型)の場合 なお, 「ICT施工・3次元化等の活用提案」の対象外工事の場合も, 同様の取扱いとする。 4. 設計変更の積算手法については, 総合評価落札方式の手引きのとおりとし, 受発注者協議により決定した技術を設計変更の対象とする。なお, 受発注者協議により, 活用提案を実施しないこととなった場合, 「ICT施工・3次元化等の活用提案」は履行されたものとして取り扱い, 履行確認を行う。
18　BIM/CIMの活用の有無			
(1)BIM/CIM活用工事の対象	○対象	○対象外	1.本工事は、BIM/CIM活用工事の対象工事である。実施にあたっては「BIM/CIM適用工事実施要領」に基づき行うこと。 2.BIM/CIM適用工事実施要領を適用する工事で、発注方法に総合評価落札方式の簡易型(施工計画型)、標準型(施工計画型)、標準型(技術提案型)、高度型、技術提案チャレンジ型、簡易型(施工計画型・試行型)を適用する工事は「施工計画等」や「技術提案等」(いわゆる作文)に関する評価項目において、BIM/CIMに関する提案を評価の対象外とする。
(2)BIM/CIM活用工事の発注型式	○発注者指定 ○受注	○対象外	【発注者指定型】(記載例) 前段階で作成した3次元モデルは以下のとおりである。(前段階で作成した3次元モデルが存在する場合に記載) 作成した3次元モデル:地形モデル、構造物モデル　3次元モデルの詳細度:200程度 3次元モデルに付与した属性情報:部材名称、部材寸法 想定する活用目的、活用内容等は以下のとおりである。 活用目的:住民説明において、3次元モデルによりわかりやすく事業計画を説明することにより、円滑かつ確実に合意形成を図ることを目的とする。 活用内容:本事業の住民説明においては、事業計画のフェーズに沿った現道切り回しの状況を説明し、工事開始後の生活上の支障等を確実に伝達する必要があることから、各フェーズにおける状況を3次元モデルにより表現する。 作成する3次元モデル:地形モデル、土工形状モデル、構造物モデル 3次元モデルの詳細度:200程度 3次元モデルに付与する属性情報:部材名称、部材寸法 費用については、受発注者で協議し、発注者が活用効果等を確認のうえ、計上する。 なお、上記以外の内容における3次元モデルの活用についても、受注者の希望により実施することが可能である。 【受注者希望型】(記載例) 前段階で作成した3次元モデルは以下のとおりである。(前段階で作成した3次元モデルが存在する場合に記載) 作成した3次元モデル:地形モデル、構造物モデル　3次元モデルの詳細度:200程度 3次元モデルに付与した属性情報:部材名称、部材寸法 BIM/CIMの活用を希望する場合は、工事受注後、監督職員と目的、活用内容、仕様及び費用等について協議すること。 費用については、受発注者で協議し、発注者が活用効果等を確認のうえ、計上する。
19　業務効率化			
(1)工事情報共有システムの活用	◉対象	○対象外	本工事は,情報共有システムの活用対象工事であり, 請負者は工事着手時に別途定める「事前協議チェックシート」により, 必要事項について監督職員と協議を行うこと。実施にあたっては「土木工事・業務の情報共有システム実施要領」及び「土木工事・業務の情報共有システムの活用ガイドライン」に基づき行うこと。
(2)工事書類の簡素化の試行について	○あり	◉なし	本工事は, 工事書類の簡素化を目的とした試行対象工事である。実施にあたっては「宮城県土木部における工事書類簡素化の試行要領」に基づき行うこと。
(3)ウィークリースタンス等の推進	本工事は, 受発注者協力のもと, 建設業の魅力創出を図ることを目的にウィークリースタンス等の推進を図ることとし, 「ウィークリースタンス等実施要領」に基づき, 取組内容を受発注者間で協議及び共有し, 工事を進めていくこととする。 詳細については, 宮城県土木部事業管理課のホームページを参照すること。(http://www.pref.miyagi.jp/soshiki/jigyokanri/weekly.html)		
20　週休2日工事の適用の有無			
(1)週休2日工事	◉対象	○実施困難工事	1. 週休2日対象工事の場合は、大崎市週休2日工事実施要領に基づき、行うことする。 なお, 週休2日工事の種別及び区分については, 下記(2)、(3)のとおりとする。 2. 改正労働基準法(平成30年6月成立)による罰則付きの時間外労働規制が建設業に適用されたことを踏まえ、週休2日の確保を目指し、「週休2日工事」での発注を原則とする。ただし、応急復旧工事など緊急工事の場合は、例外的に週休2日対象工事としないことも可能とする。その場合は「実施困難工事」として、下欄にその理由を記載する。
			実施困難工事の理由　(例) ・応急復旧工事のため早期に工事を完成させる必要があり, 週休2日の確保が困難なため
(2)週休2日工事の種別	◉ 現場閉所型	○交替制	現場閉所型:巡回パトロールや保守点検等、現場管理上必要な作業を行う場合を除き、現場事務所での事務作業を含めて、1日を通 して現場や現場事務所を閉所する。 交　替　制　:現場閉所を行うことが困難な工事について、技術者及び技能労働者が交替しながら休日確保の取組を行う。
(3)週休2日工事の区分	当初発注においては、補正係数なしで積算しており、「月単位の週休2日」、「完全週休2日」に取り組む場合は、工事着手前に受発注者間で協議の上、週休2日の区分を決定することとする。 協議により、「月単位の週休2日」又は「完全週休2日」に取り組み、達成した場合は、精算変更時に達成した区分に応じた週休2日の補正係数に変更する。		
21　女性活躍推進工事の適用の有無			
(1)女性活躍推進工事	実施に当たっては, 宮城県土木部「女性活躍推進工事」実施要領に基づき行うものとする。 実施要領は, 宮城県ホームページ(https://www.pref.miyagi.jp/soshiki/jigyokanri/)で確認のこと。		
22　下請承認事務簡素化モデル工事の適用の有無			
(1)下請承認事務簡素化モデル工事	○対象	○対象外	実施に当たっては, 宮城県土木部「下請承認事務簡素化モデル工事」実施要領に基づき、行うこととする。

東日本大震災に伴う特例制度


項　　目	条　件		内　　容	施 行 方 法	備　考
23 被災地以外からの労働者確保に要する間接費の設計変更の運用					
(1)労働者確保に関する積算方法の試行工事	○ある	○ない	1 本工事は，「共通仮設費(率分)のうち営繕費」及び「現場管理費のうち労務管理費」の下記に示す費用(以下「実績変更対象間接費」という。)について，契約締結後，労働者確保に要する方策に変更が生じ，宮城県土木部においては土木工事標準積算基準(宮城県土木部)に基づく金額相当では適正な工事の実施が困難になった場合は，実績変更対象間接費の支出実績を踏まえて最終精算変更時点で設計変更する「労働者確保に関する積算方法の工事」である。 営繕費：労働者送迎費，宿泊費，借上費 労務管理費：募集及び解散に要する費用，賃金以外の食事，通勤等に要する費用 2 本工事の予定価格の算出の基礎とした設計額(宮城県土木部においては，土木工事標準積算基準に基づき算出した額)における実績変更対象間接費の割合は次のとおりである。 1)共通仮設費(率分)に占める実績変更対象間接費(労働者送迎費，宿泊費，借上費)の割合：　ー 2)現場管理費に占める実績変更対象間接費(募集及び解散に要する費用，賃金以外の食事，通勤等に要する費用)の割合：　ー 3 受注者は，実績変更対象間接費の支出実績を踏まえて設計変更を希望する場合は，実績変更対象間接費に係る費用の内訳を記載した「労働者確保に係る実績報告書(様式1)」及び実績変更対象間接費について実際に支払った全ての証明書類(領収書，領収書の出ないものは金額の適切性を証明する金額計算書など。)を監督員に提出し，設計変更の内容について協議するものとする。 4 受注者の責めによる工事工程の遅れ等受注者の責めに帰すべき事由による増加費用については，設計変更の対象としない。 5 発注者は，実績変更対象間接費の支出実績を踏まえて設計変更する場合，受注者が実績変更対象間接費について実際に支払った額のうち証明書類において確認された費用から，宮城県土木部においては土木工事標準積算基準(宮城県土木部)に基づき算出した額における実績変更対象間接費を差し引いた費用を加算して算出する。なお，全ての証明書類の提出がない場合であっても，提出された証明書類をもって設計変更を行うものとする。 6 受注者から提出された資料に虚偽の申告があった場合については，法的措置及び入札参加資格制限等の措置を行う場合がある。 7 受注者は，実績変更対象間接費にかかる設計変更について疑義が生じた場合は，監督員と協議するものとする。		
(2)労働者宿舎設置に関する積算方法の試行工事	○ある	○ない	本工事は，「労働者宿舎設置に関する試行要領」(以下試行要領)の対象工事である。 労働者宿舎の設置を希望する場合については，「試行要領」に基づき監督職員と事前に協議すること。		
24 遠隔地からの建設資材調達に係る設計変更					
(1)遠隔地からの建設資材調達に係る設計変更	○ある	◉ない	下記の建設資材は，通常地域内から調達することを想定しているが，安定的な確保を図るために，当該調達地域以外から調達せざるを得ない場合には，事前に監督職員と協議するものとする。また，購入費及び輸送費に要した費用については，証明書類(契約書及び納品書等)を添付するものする。なお，添付する証明書類(契約書及び納品書等)は原本を提示(写しの提出)とし，受注者名，納品者名，使用資材名，規格・形状，使用(納品)日，使用(納品)数量等が記載されている物を監督員に提出し，その費用について設計変更することとする。 購入費の対象は，生コンクリート・アスファルト合材・石材等(山砂，砕石，捨石，被覆石等)とする。 輸送費の対象は，仮設材(鋼矢板等)とする。	受注者は，購入費及び輸送費を変更したい場合は，「工事打合せ簿」に次の事項を記載し発注者に提出し協議するものとする。 1 地域内及び基地に，建設資材がないことを証明する資料(打合せメモ等) 2 遠隔地から購入及び輸送する建設資材の名称・規格及び製造・生産工場の名称(使用材料の建設資材名及び規格・形状等の証明資料「品質証明」) 3 遠隔地から建設資材を購入及び輸送する理由 4 製造・生産工場を選定した理由 5 見積もり書 6 その他，必要と思われる事項	
25 施工箇所が点在する工事の間接費の積算					
(1)施工箇所が点在する工事積算方法の対象工事	○ある	◉ない	本工事は，施工箇所が点在する工事であり，共通仮設費及び現場管理費について標準積算と施工実態に乖離が考えられるため，「○○地区(施工箇所○○，○○)，△△地区(施工箇所○○)，□□地区(施工箇所○○)(以下，対象地区という)」ごとに共通仮設費及び現場管理費を算出する「施工箇所が点在する工事積算方法」の対象工事である。	本工事における共通仮設費の金額は，対象地区毎に算出した共通仮設費を合計した金額とする。また，現場管理費の金額も同様に，対象地区毎に算出した現場管理費を合計した金額とする。なお，共通仮設費率及び現場管理費率の補正(大都市，施工地域等)については，対象地区毎に設定する。	
26 その他					
(1)土砂等建設資材を供給元で引取する場合の積算の取扱い	○ある	◉ない	・本工事の施工において，調達(購入)する予定の○○の設計単価は，現場持込価格(単価)としている。 ただし，契約後，施工計画に基づき，○○の調達条件について異なる場合は，監督職員と協議すること。 ・資材搬入において，標準作業以外の作業(現場外の仮置き等)が生じる場合は，監督職員と協議すること。		
(2)東日本大震災の復旧・復興事業等における積算方法等に関する試行について	◉ある	○ない	間接工事費(共通仮設費及び現場管理費)について，工事量の増大による資材やダンプトラック等の不足による作業効率の低下等により現場の実支出が増大し，積算基準による積算とかい離が生じていることが確認されたため，積算基準書等により各工種区分に従って対象額ごとに求めた共通仮設費率及び現場管理費率に，それぞれ以下の補正係数を乗じている。 補正係数　共通仮設費：1．3　現場管理費：1．1		

特　記　事　項

1 追加事項1			
(1) 工事字移籍情報システム(コリンズ)登録	請負者は，工事請負額が500万円以上の工事について，工事実績サービス(CORINS)に基づき，受注・完成・変更・訂正時に工事実績情報として「工事カルテ」を作成し登録申請を行うこと。		
(2) 設計図書と現地調査の相違点について	着手前調査において，本設計図書との相違点が確認された場合は，直ちに監督職員に報告するとともに，対応を検討し書面で協議すること。		
(3) 提出書類について	工事打合簿や段階確認書等の提出書類については，遅滞なく監督職員に提出し，承諾後次の施工に移行すること。なお，履行報告書には，各工種の進捗率が分かるように整理することとし，施工写真を必ず添付すること。		
(4) 苦情等の対応について	施工に際して，利用者及び地域住民に迷惑のかかることのないように十分注意しておこなうこと。また，本工事において，疑義や一般の方から苦情があった場合は，速やかに監督員に報告し，協議または打ち合わせをおこなうこと。		
(5) その他	本設計仕様等で疑義が生じた場合は直ちに監督職員と協議するものとし，打合せ・協議・承諾・指示等の内容はすべて工事打合わせ簿等の書面で行うこと。		
2 追加事項2			
(1) 追加			
(2) 追加			
(3) 追加			
(4) 追加			
(5) 追加			

平 面 図 (1)

S=1:500

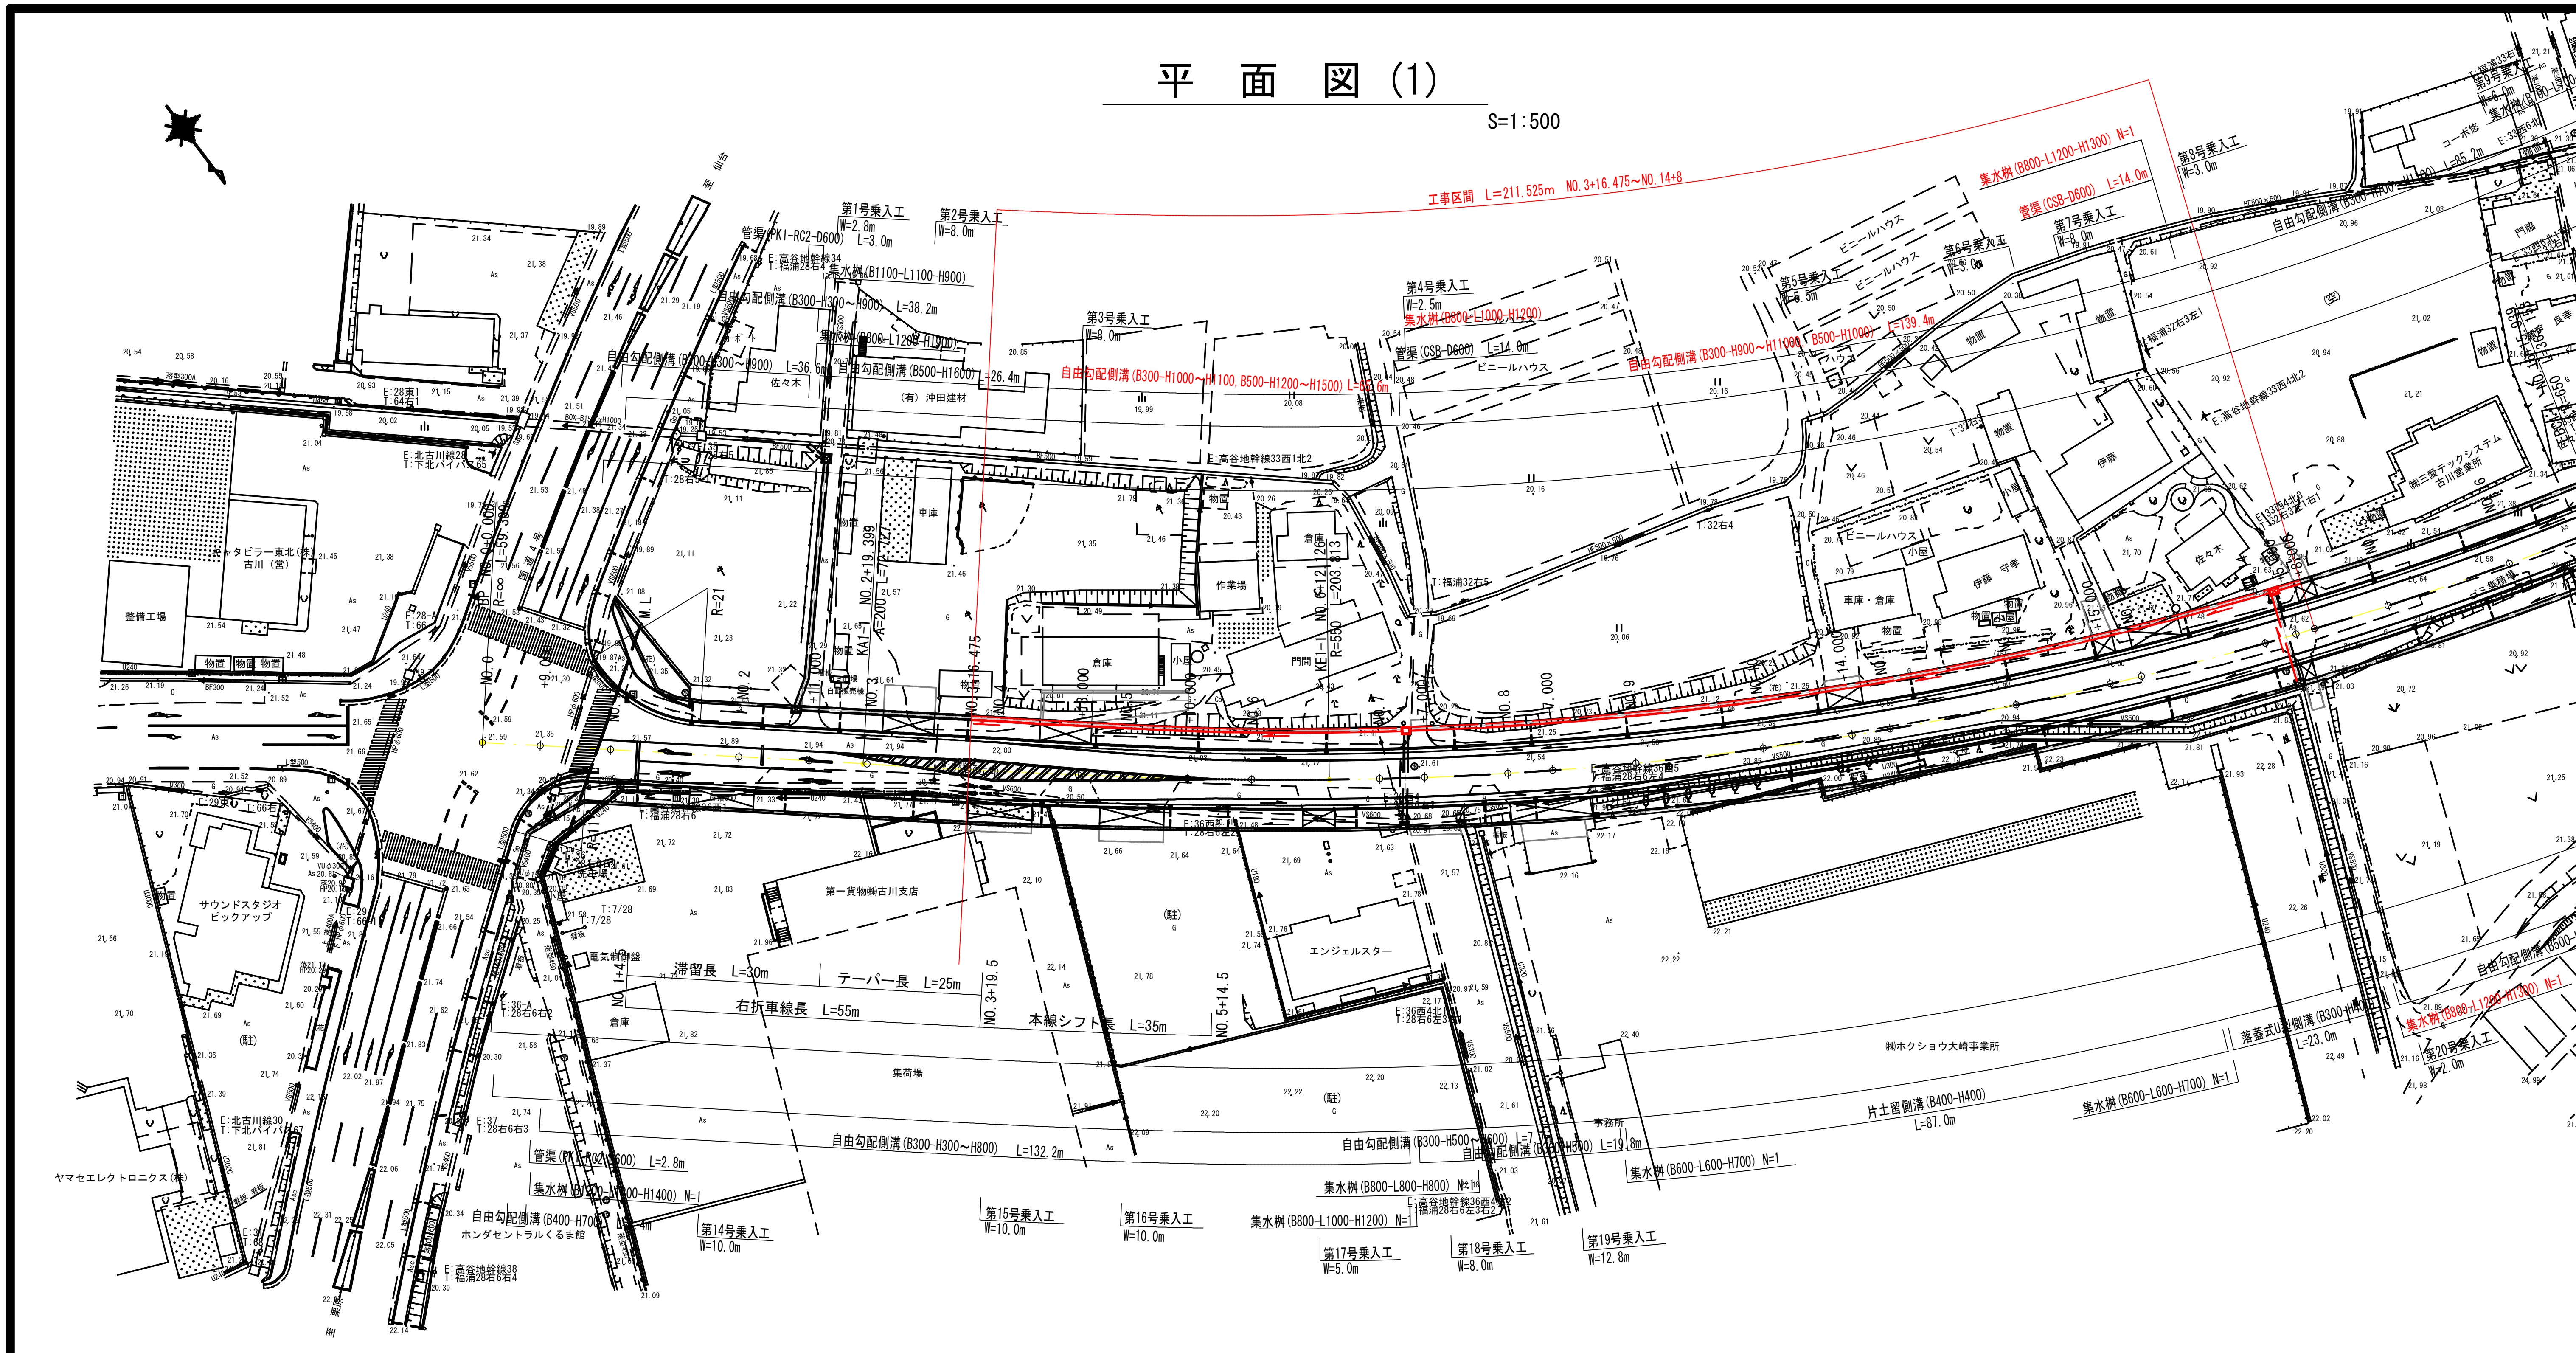

今回施工箇所着色

測地系	世界測地系(測地成果2011)
座標系	X系
標高基準面	東京湾平均海面(T.P)


※本図の標高は、一等水準点「5420」を基準に、平成28年に国土地理院で実施した改測標高値を用いて改測・改算した値である。

施工地名	号		
路線名	都市計画道路 李埣新田線		
施工地名	大崎市古川地域 福浦地内		
工事名	令和 年度 工事(工区)		
図面名	平 面 図 (1)		
縮尺	1:500	位置	
設計者		設計年度	
大崎市建設部建設課		図番	

縦　断　図(1)

V=1:100
H=1:500

施工延長　L=211.525m

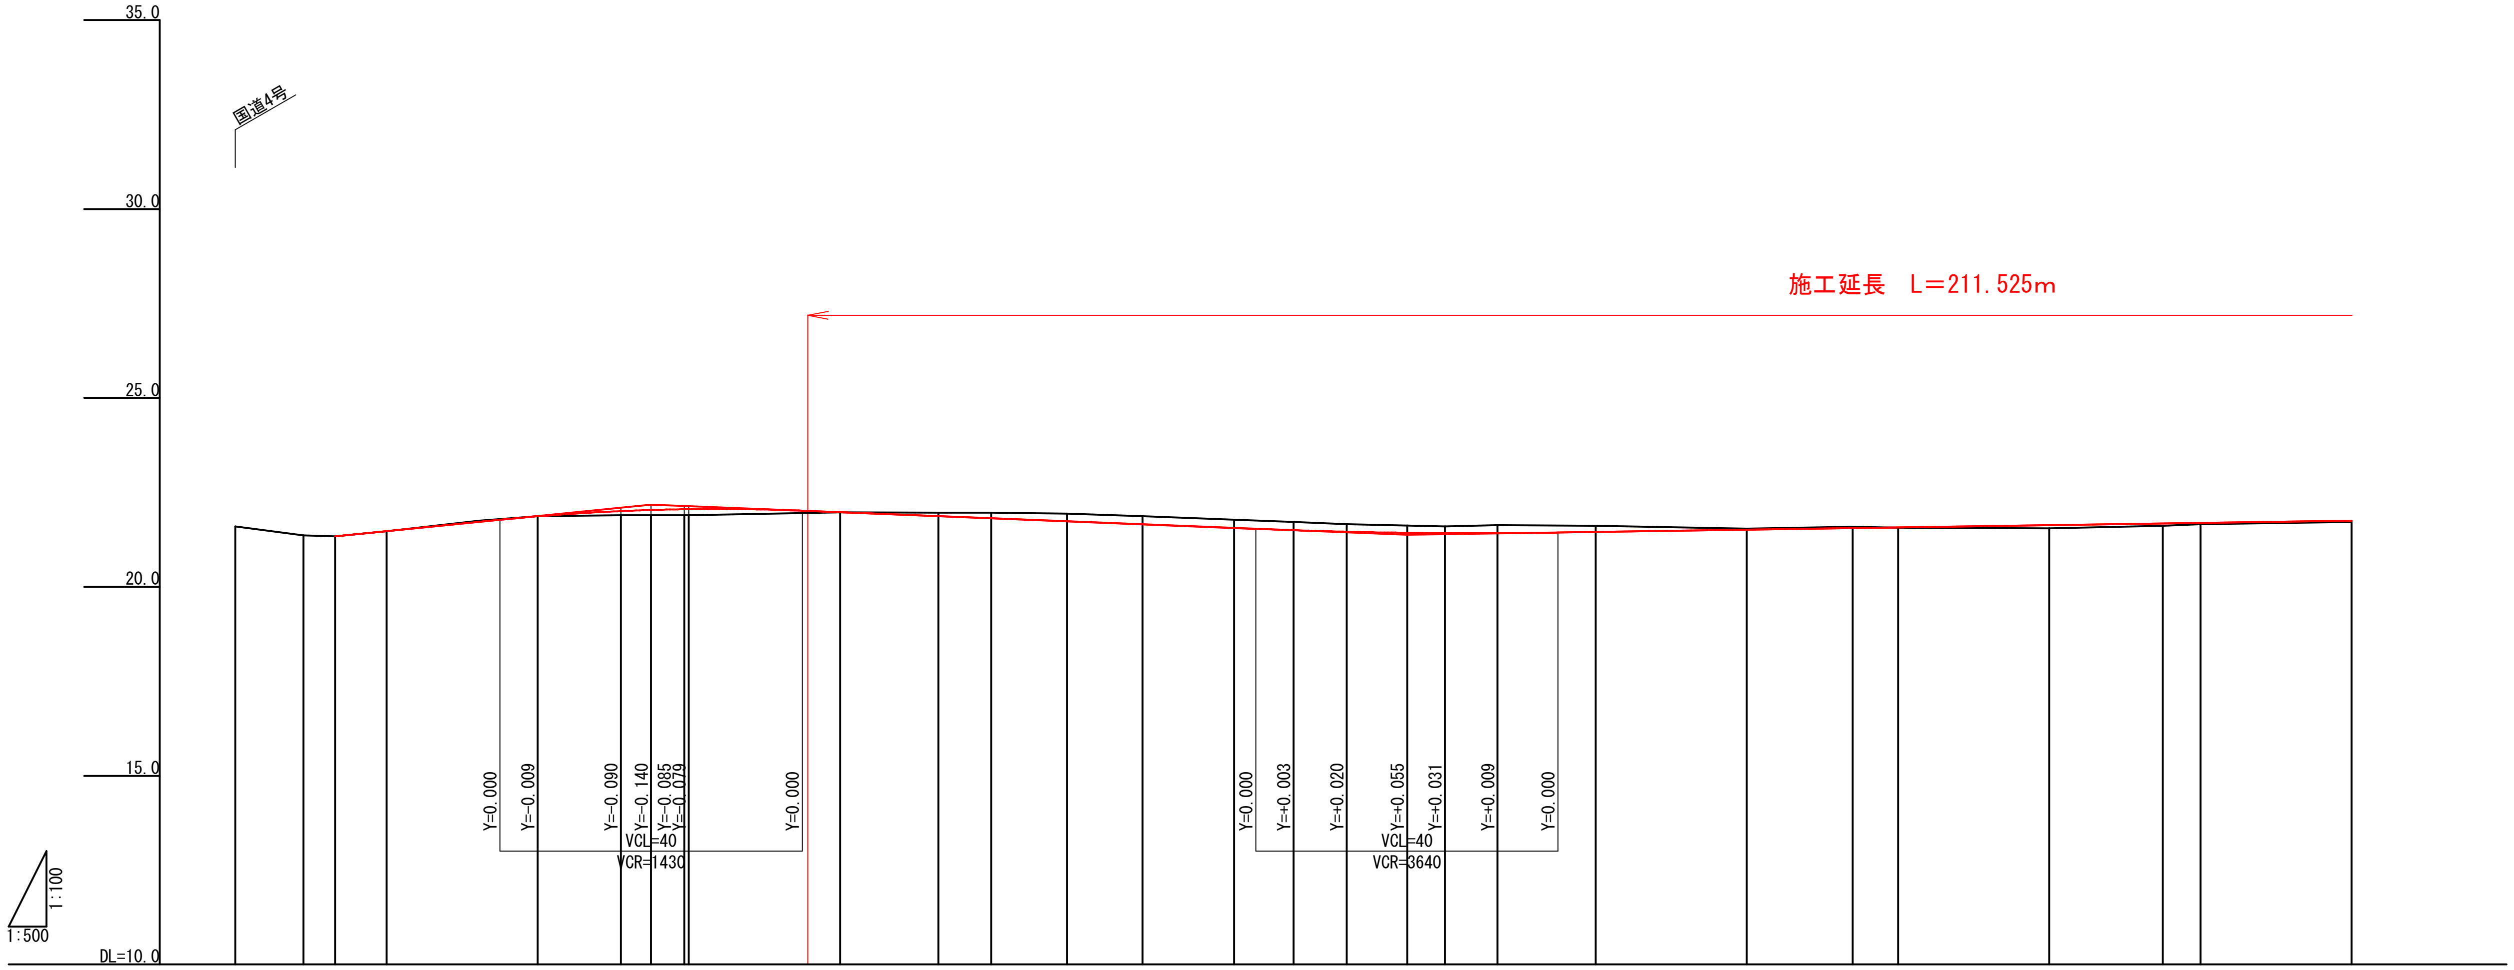

勾配: 21.340 / i=2.000% L=41.800 / 22.176 / i=0.800% L=100.000 / 21.376 / i=0.300% L=185.000

測点	追加距離	単距離	地盤高	計画高	切土高	盛土高
NO.0	0.000	0.000	21.60	21.076	0.52	
+9.000	9.000	9.000	21.36	21.256	0.10	
+13.200	13.200	4.200	21.34	21.340		
NO.1	20.000	6.800	21.47	21.476		0.01
NO.2	40.000	20.000	21.87	21.867	0.00	
+11.000	51.000	11.000	21.90	22.006		0.11
+15.000	55.000	4.000	21.90	22.036		0.14
KA1-1	59.399	4.399	21.90	22.056		0.16
NO.3	60.000	0.601	21.90	22.057		0.16
+16.475						
NO.4	80.000	20.000	21.97	21.976		0.01
+13.000	93.000	13.000	21.96	21.872	0.09	
NO.5	100.000	7.000	21.96	21.816	0.14	
+10.000	110.000	10.000	21.94	21.736	0.20	
NO.6	120.000	10.000	21.87	21.656	0.21	
KE1-1	132.126	12.126	21.78	21.559	0.22	
NO.7	140.000	7.874	21.72	21.499	0.22	
+7.000	147.000	7.000	21.66	21.460	0.20	
+15.000	155.000	8.000	21.62	21.431	0.19	
NO.8	160.000	5.000	21.60	21.422	0.18	
+7.000	167.000	7.000	21.63	21.421	0.21	
NO.9	180.000	13.000	21.62	21.451	0.17	
NO.10	200.000	20.000	21.54	21.511	0.03	
+14.000	214.000	14.000	21.59	21.553	0.04	
NO.11	220.000	6.000	21.57	21.571		0.00
NO.12	240.000	20.000	21.55	21.631		0.08
+15.000	255.000	15.000	21.62	21.676		0.06
NO.13	260.000	5.000	21.66	21.691		0.03
NO.14	280.000	20.000	21.72	21.751		0.03


曲率: R=∞ L=59.399 / A=200 L=72.727 / R=550 L=203.813

片勾配すり付け図: 2.000 NO.2+19.399 / 1/222 / 2.000 0.000 NO.3+19.398 / 1/222 / 2.000 2.000 NO.4+19.398 / 2.000 2.000

施工地名	号
路線名	都市計画道路 李埣新田線
施工地名	大崎市古川地域 福浦地内
工事名	令和　年度　工事（　工区）
図面名	縦　断　図　(1)
縮尺	V=1:100 H=1:500 / 位置 NO.0～NO.14
設計者	/ 設計年度
	図番 / 成果番号 / 当該番号

縦　断　図(2)

V=1:100
H=1:500

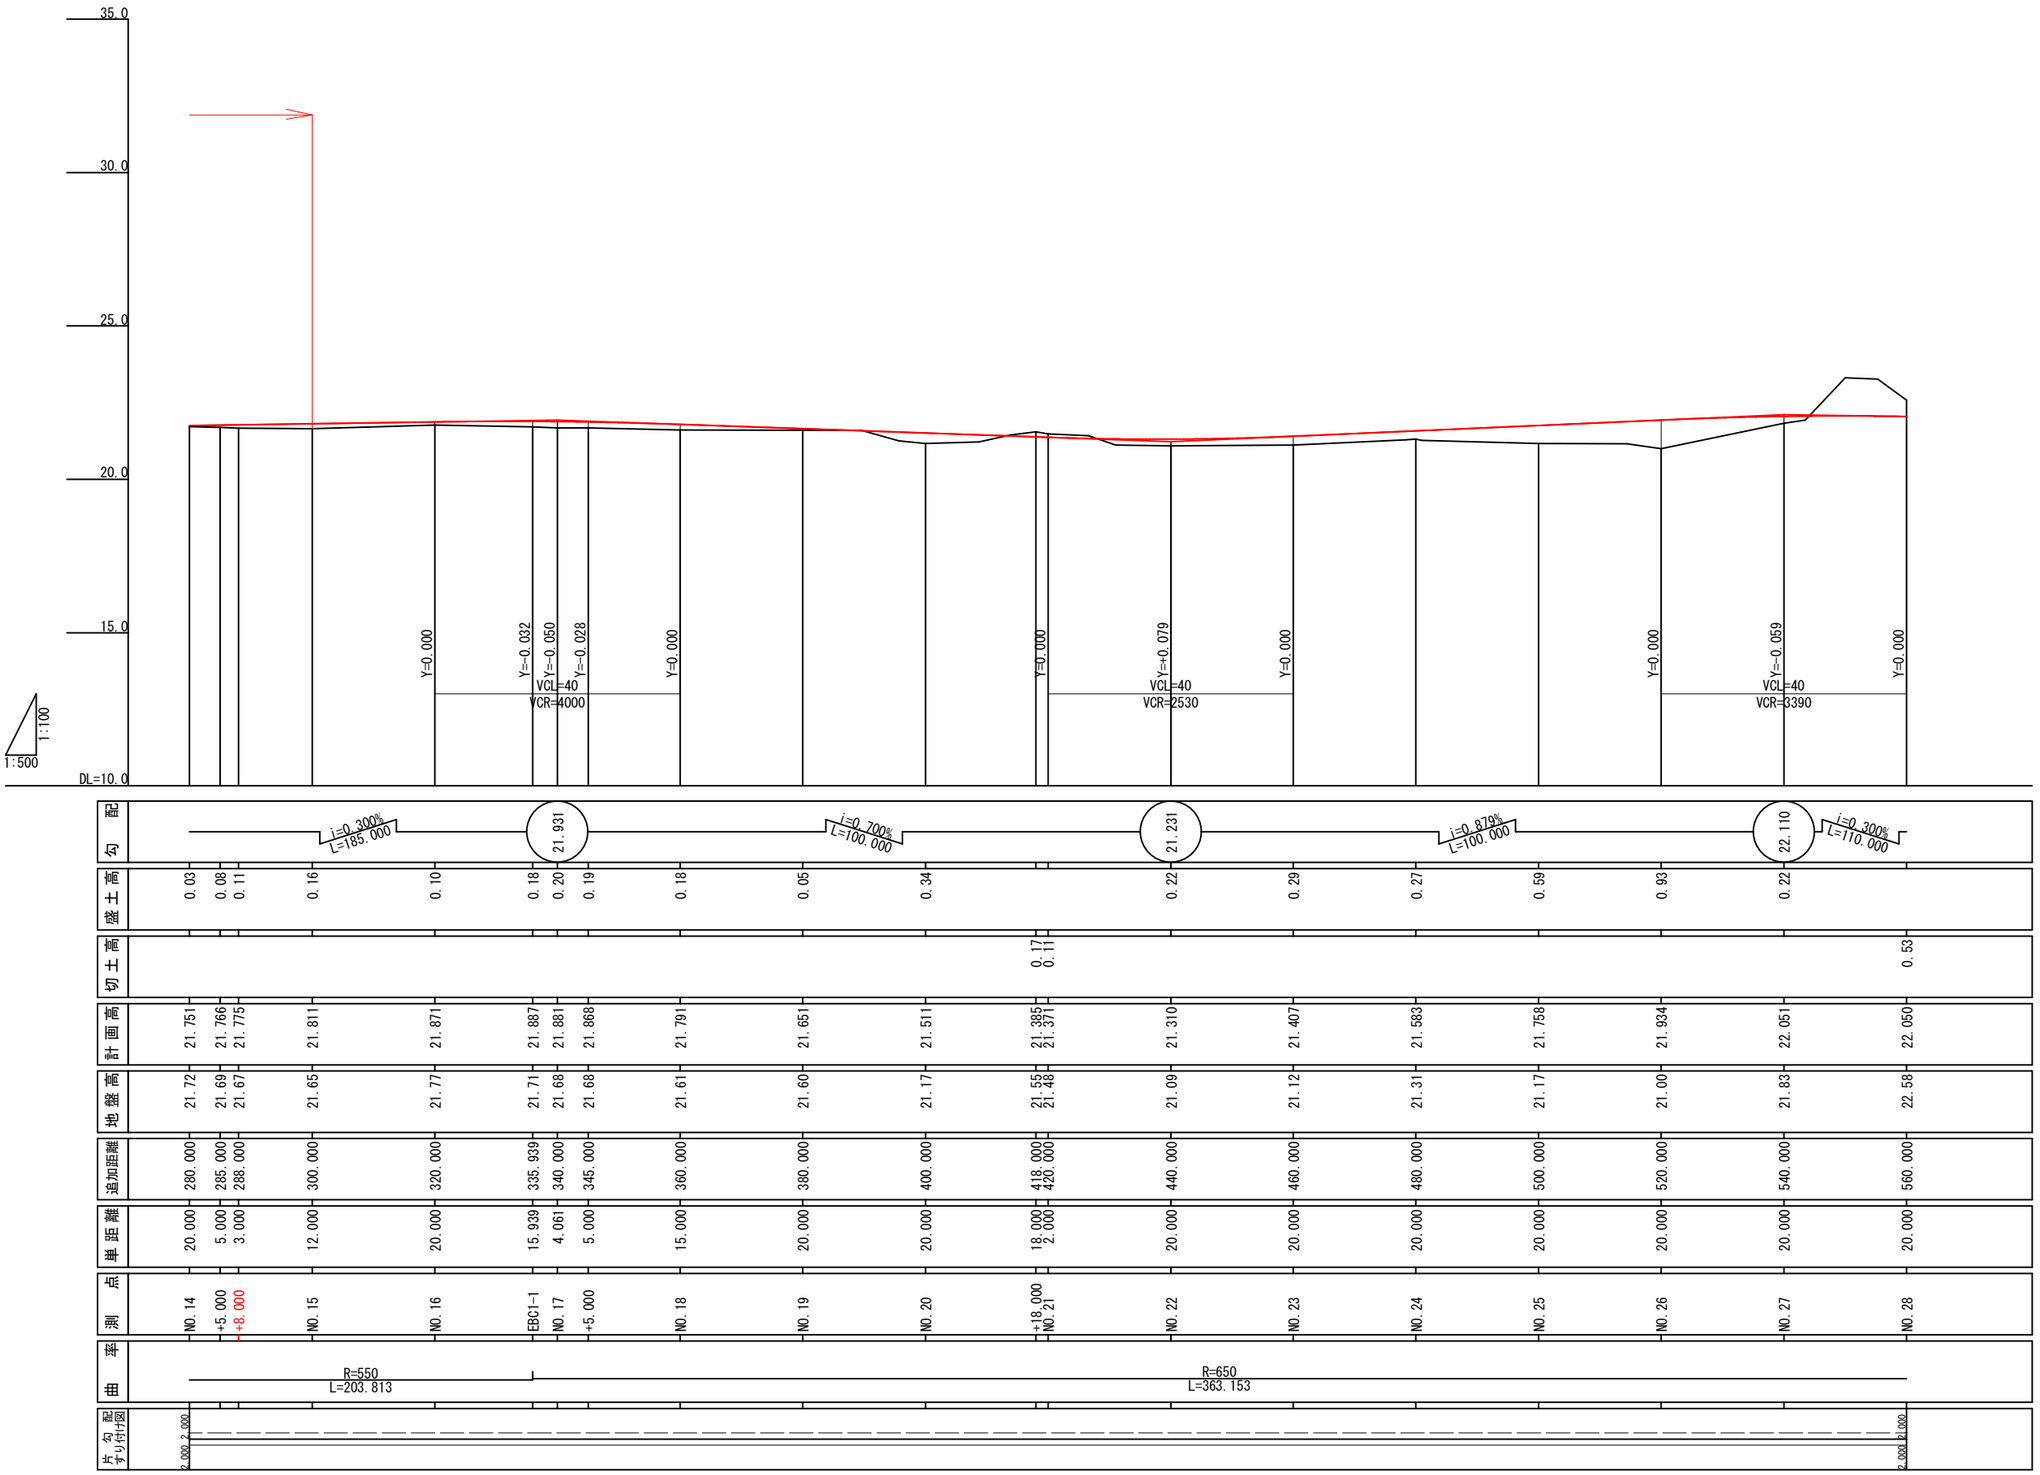

施工地名	号		
路線名	都市計画道路 李埠新田線		
施工地名	大崎市古川地域 福浦地内		
工事名	令和　年度　工事（　工区）		
図面名	縦　断　図　(2)		
縮尺	V=1:100 H=1:500	位置	NO.14～NO.28
設計者		設計年度	
		図番	

標 準 横 断 図

S=1:50

設計条件

道路規格	第4種第2級
設計速度	50km/h
舗装構成	N5(B交通)
設計ＣＢＲ	3.0%

農 地 部

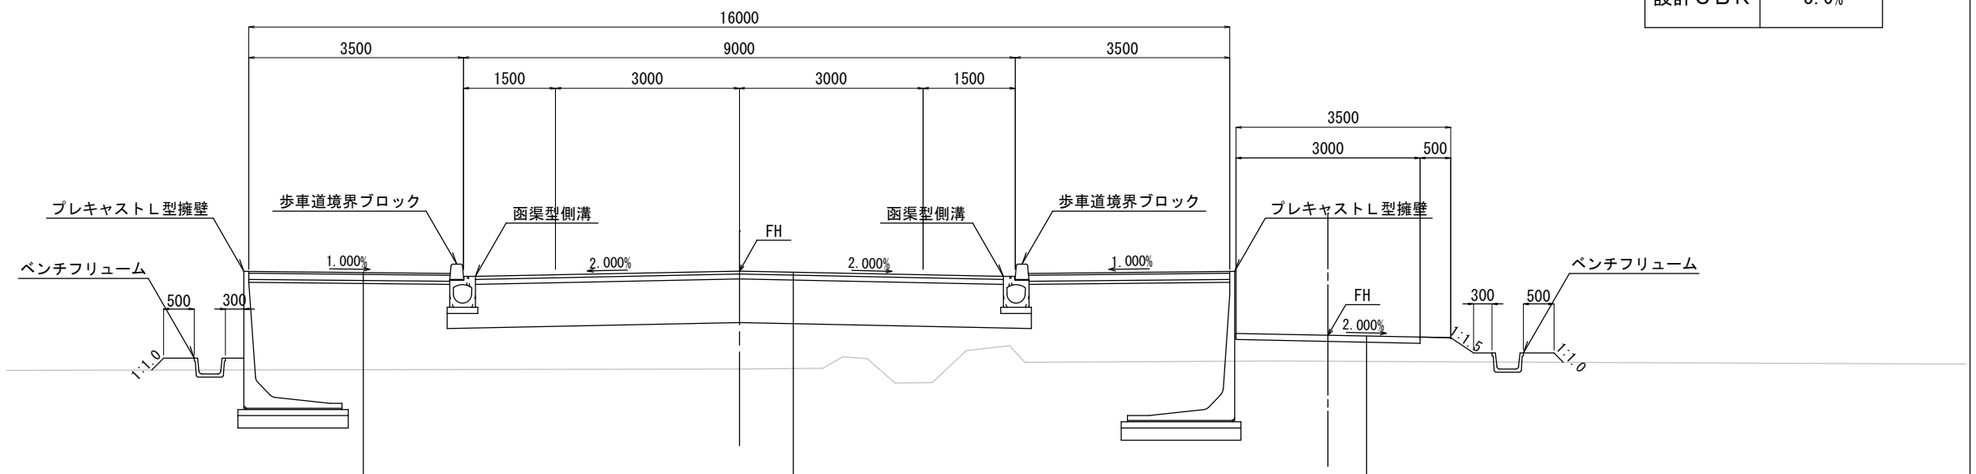


表 層　透水性アスコン　t= 3cm
路 盤　再生クラッシャラン（RC-40）　t=10cm
フィルター層(砂)　t= 5cm

表 層　再生密粒度アスコン(20)　t= 5cm
上層路盤　再生アスファルト安定処理　t= 8cm
下層路盤　再生クラッシャラン(RC-40)　t= 71cm

表 層　砂利　t= 10cm

宅 地 部

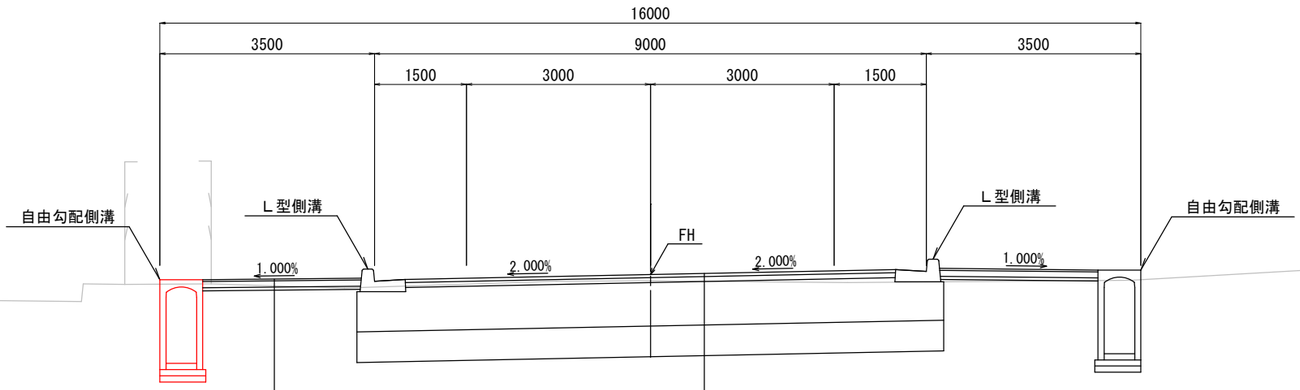


表 層　透水性アスコン　t= 3cm
路 盤　再生クラッシャラン（RC-40）　t=10cm
フィルター層(砂)　t= 5cm

表 層　再生密粒度アスコン(20)　t= 5cm
上層路盤　再生アスファルト安定処理　t= 8cm
下層路盤　再生クラッシャラン(RC-40)　t= 71cm
路床改良　セメント系　t= 50cm

※路床改良は施工前に室内配合試験を行い
目標とするＣＢＲ値を確認するものとする。


今回施工箇所着色

工事番号			
路 線 名	都市計画道路 李垰新田線		
施工地名	大崎市古川地域 福浦地内		
工 事 名			
図 面 名	標準横断図		
縮　　尺	1:50	位置	
設 計 者		設計年度	
		図番	成果番号 当該番号

横 断 図 (1)


S=1:100

NO.2
GH=21.87
FH=21.867

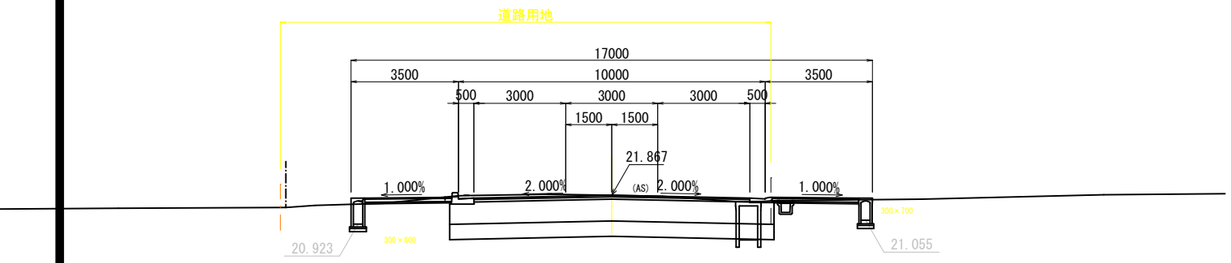


DL=18.00

NO.3
GH=21.90
FH=22.057

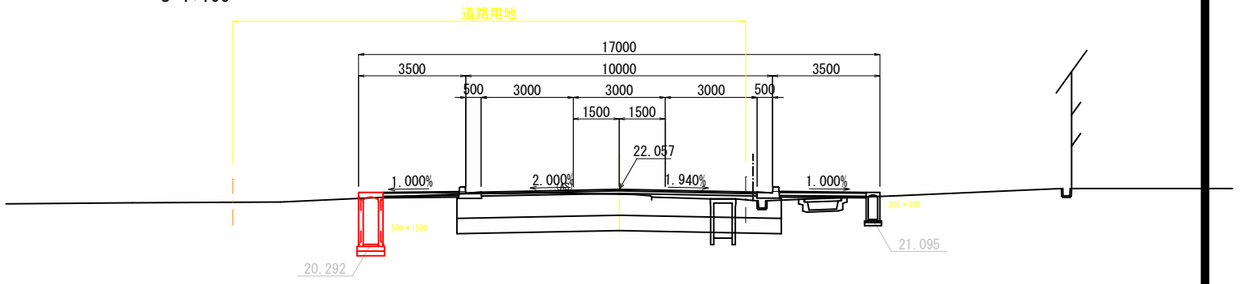


DL=18.00

NO.1
GH=21.47
FH=21.476

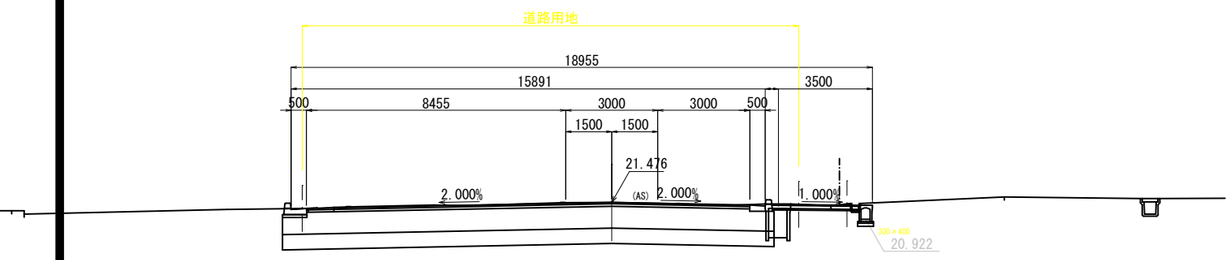


DL=18.00

KA1-1
(NO.2+19.398)
GH=21.90
FH=22.056

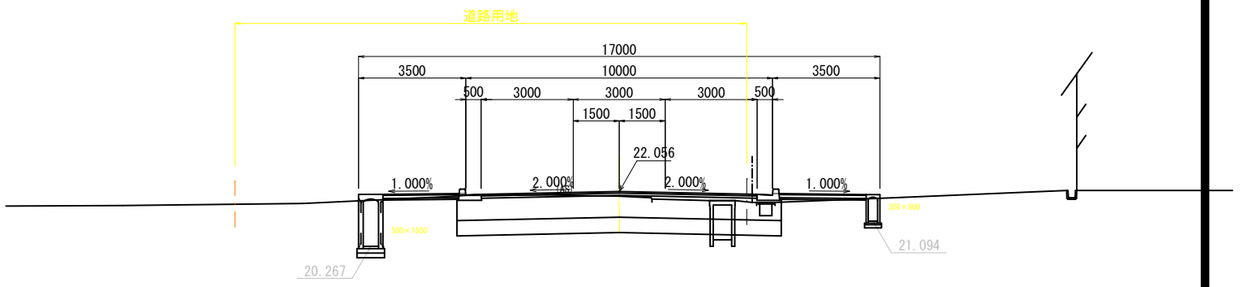


DL=18.00

NO.0+9.0
GH=21.36
FH=

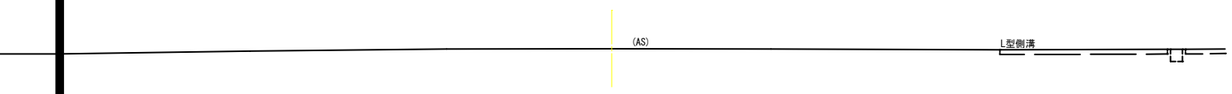


DL=18.00

NO.2+11.0
GH=21.90
FH=22.006

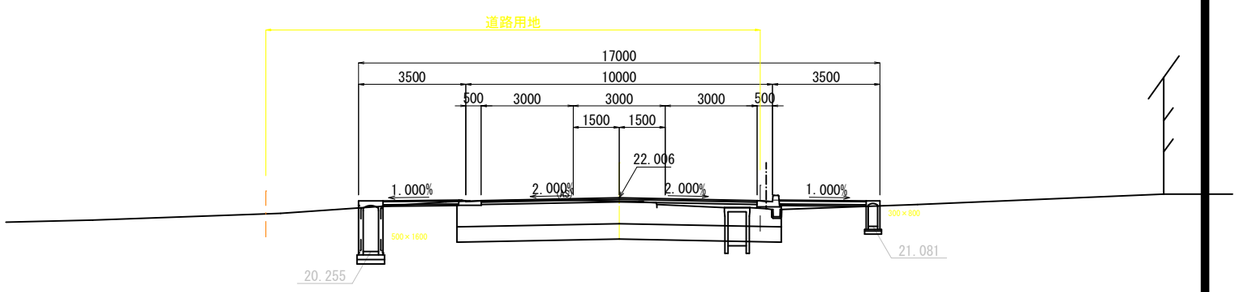

DL=18.00

NO.0
GH=21.60
FH=

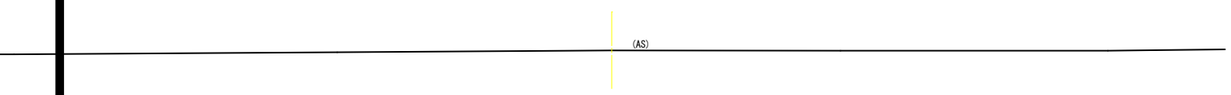

DL=18.00

※本図の標高は、一等水準点「5420」を基準に、平成28年に国土地理院で実施した改測標高値を用いて改測・改算した値である。


施工地名	号		
路線名	都市計画道路 李垰新田線		
施工地名	大崎市古川地域 福浦地内		
工事名	令和 年度 工事（ 工区）		
図面名	横 断 図 (1)		
縮尺	1:100	位置	NO.0 ～ NO.3
設計者		設計年度	
		図番	

横 断 図 (2)

S=1:100

NO.5+10.0


GH=21.94
FH=21.736

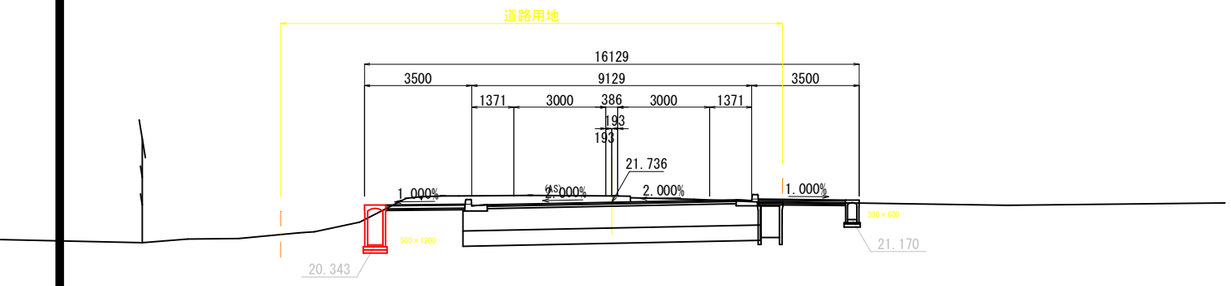

DL=18.00

NO.7


GH=21.72
FH=21.499

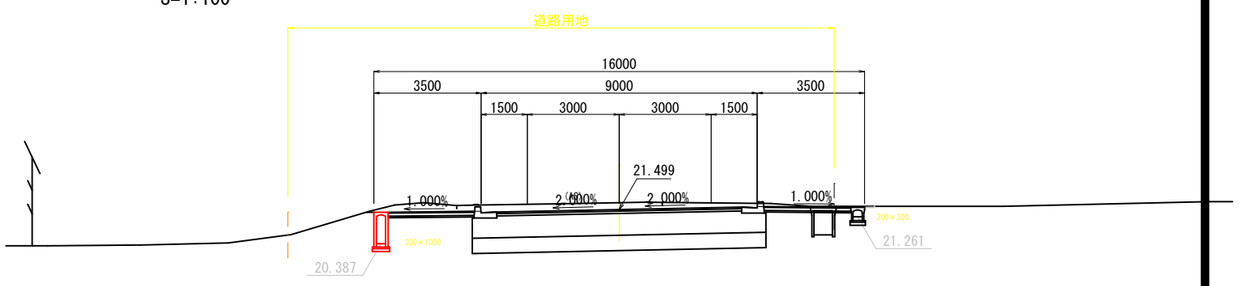

DL=18.00

NO.5


GH=21.96
FH=21.816

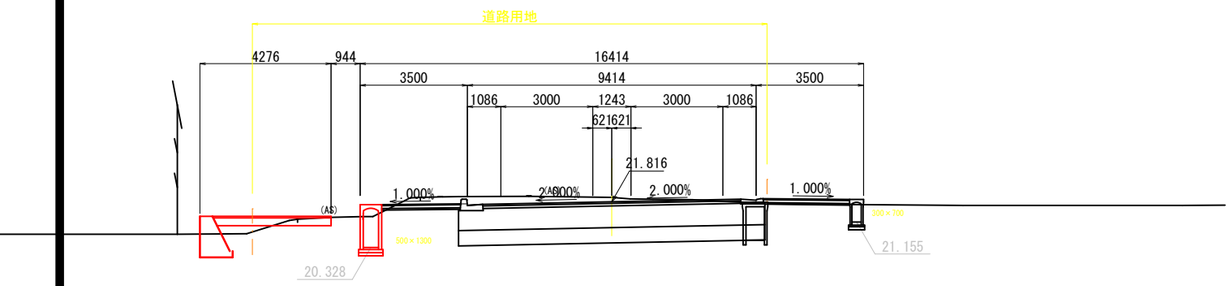

DL=18.00

KE1-1
(NO.6+12.126)


GH=21.78
FH=21.559

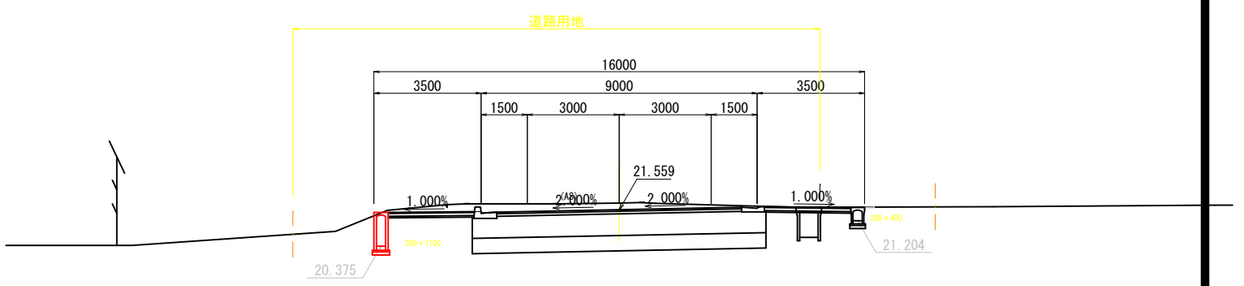

DL=18.00

NO.4+13.0


GH=21.96
FH=21.872

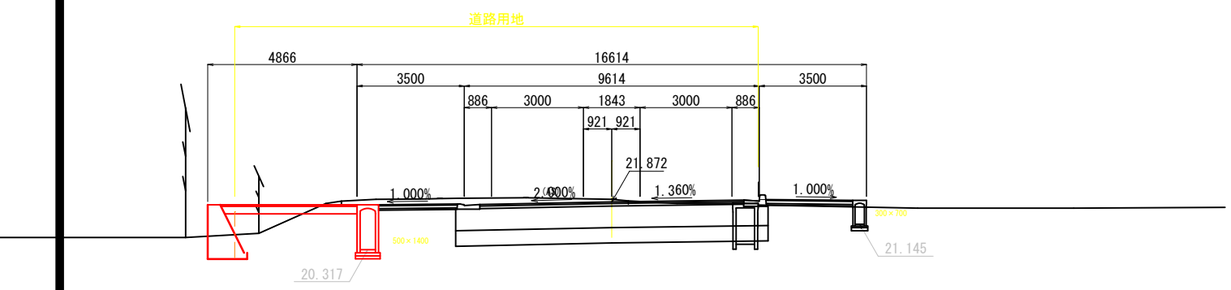

DL=18.00

NO.6


GH=21.87
FH=21.656

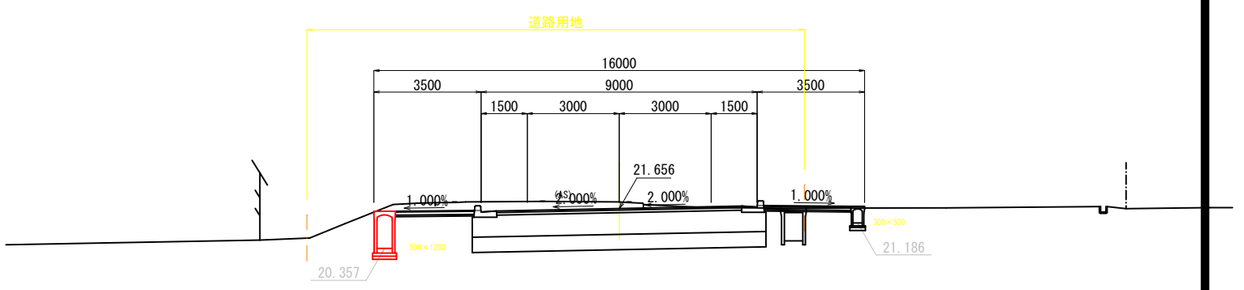

DL=18.00

NO.4

GH=21.97
FH=21.976

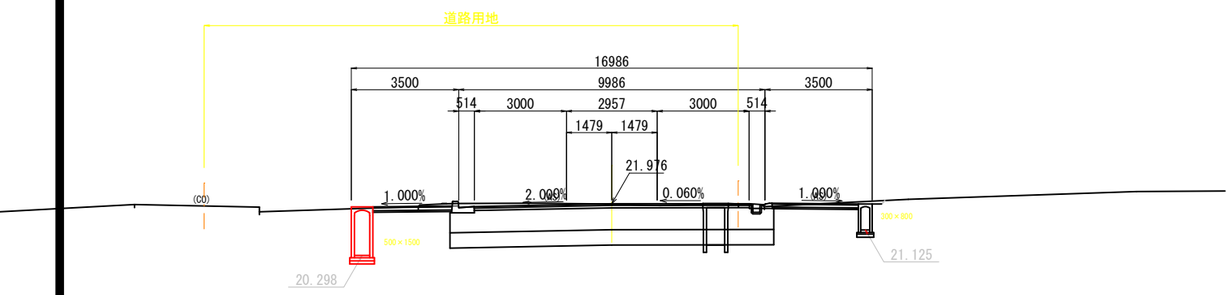

DL=18.00

※本図の標高は、一等水準点「5420」を基準に、平成28年に国土地理院で実施した改測標高値を用いて改測・改算した値である。


施工地名	号		
路線名	都市計画道路 李垰新田線		
施工地名	大崎市古川地域 福浦地内		
工事名	令和 年度 工事（ 工区）		
図面名	横 断 図 (2)		
縮尺	1:100	位置	NO.4～NO.7
設計者		設計年度	
		図番	

横 断 図 (3)

S=1:100

NO.9


GH=21.62
FH=21.451

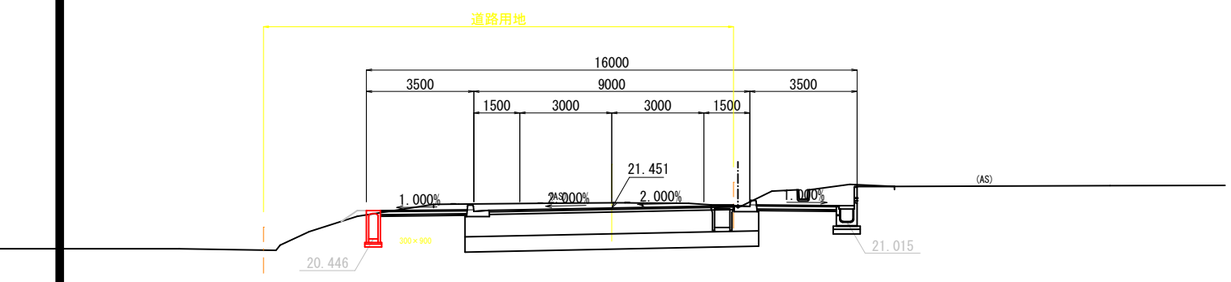

DL=18.00

NO.11


GH=21.57
FH=21.571

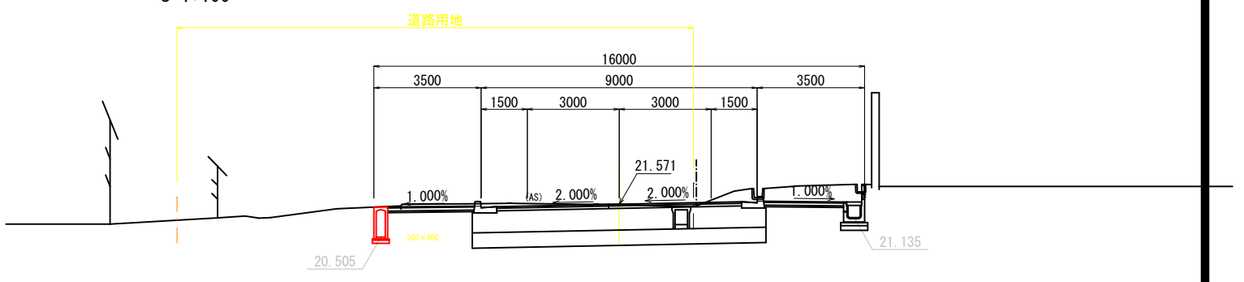

DL=18.00

NO.8+7.0


GH=21.63
FH=21.421

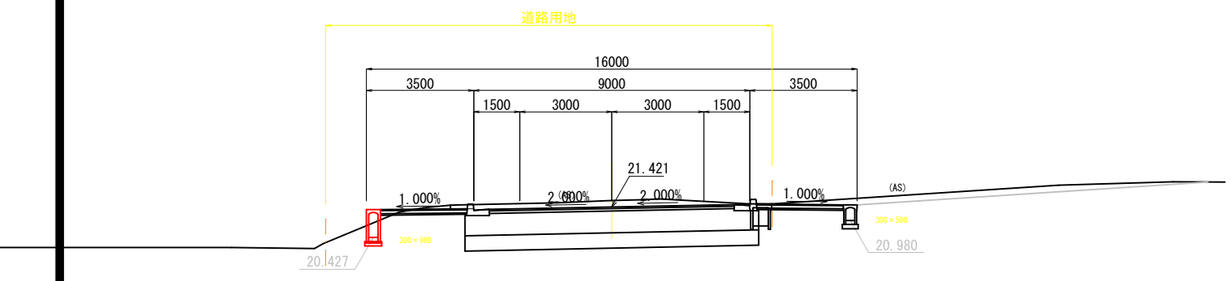

DL=18.00

NO.10+14.0


GH=21.59
FH=21.553

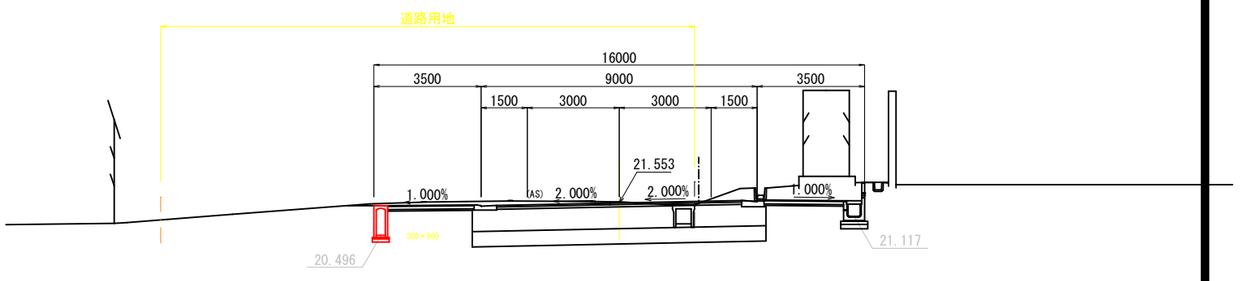

DL=18.00

NO.8


GH=21.60
FH=21.422

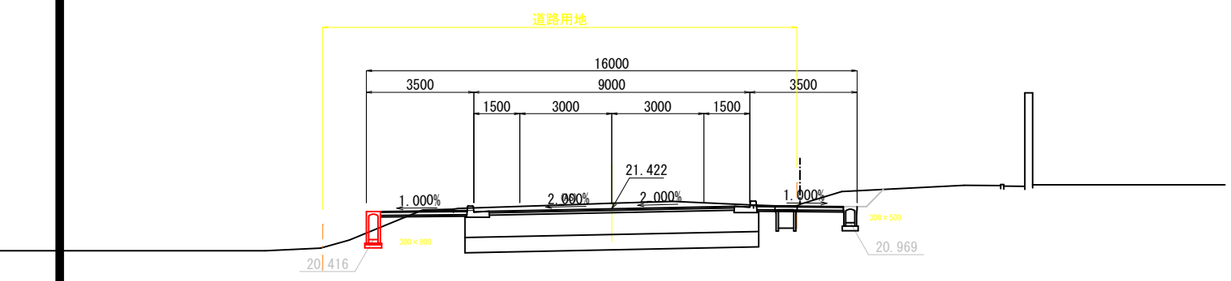

DL=18.00

NO.10


GH=21.54
FH=21.511

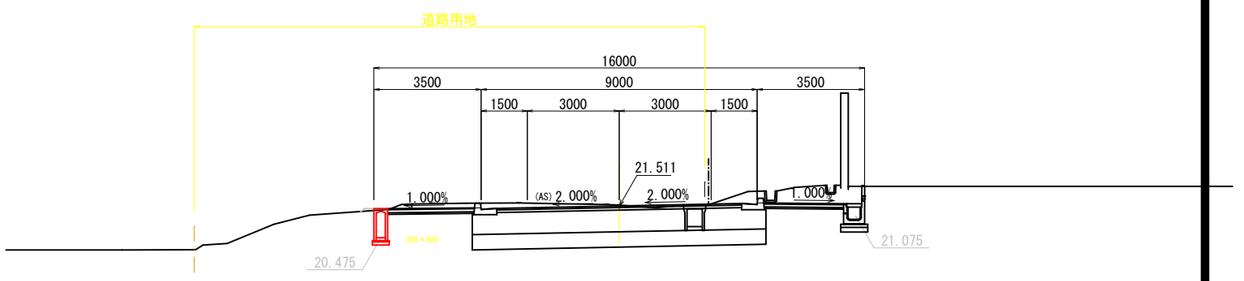

DL=18.00

NO.7+7.0

GH=21.66
FH=21.460

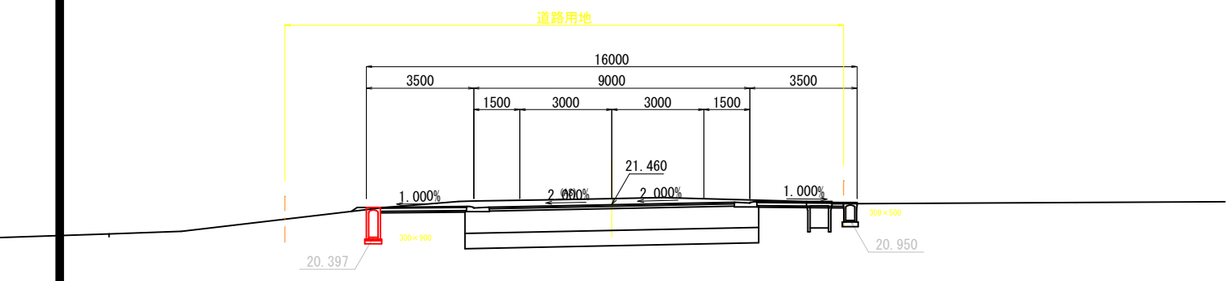

DL=18.00


※本図の標高は、一等水準点「5420」を基準に、平成28年に国土地理院で実施した改測標高値を用いて改測・改算した値である。

施工地名	号		
路線名	都市計画道路 李埒新田線		
施工地名	大崎市古川地域 福浦地内		
工事名	令和 年度 工事（ 工区）		
図面名	横 断 図 (3)		
縮尺	1:100	位置	NO.7 +7.0 ～NO.11
設計者		設計年度	
		図番	

横 断 図 (4)


S=1:100

NO.14
GH=21.72
FH=21.751

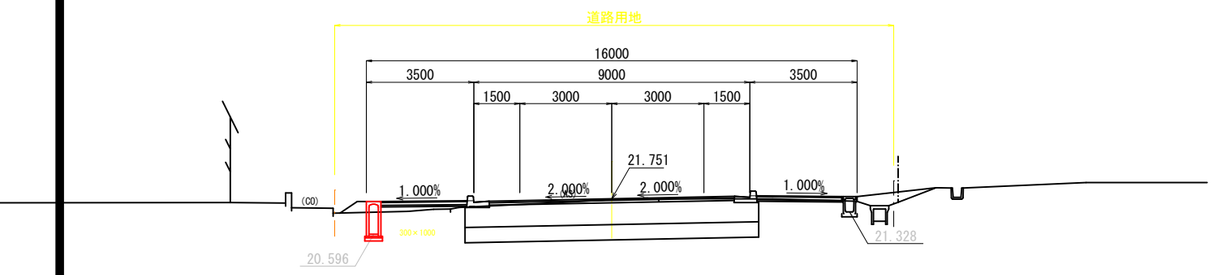


DL=18.00

NO.15
GH=21.65
FH=21.811

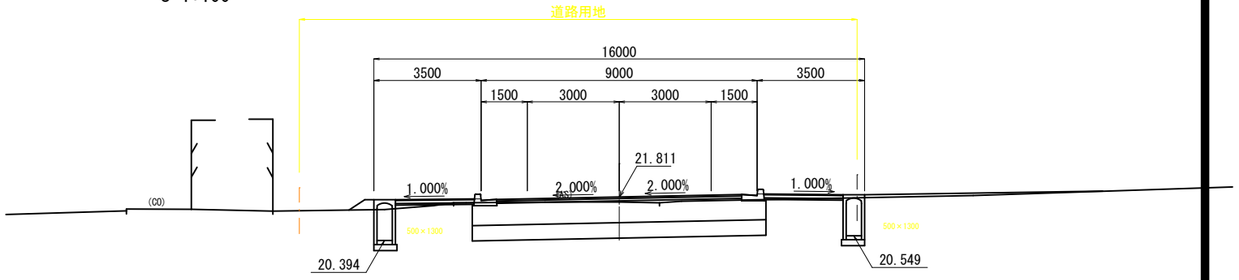


DL=18.00

NO.13
GH=21.66
FH=21.691

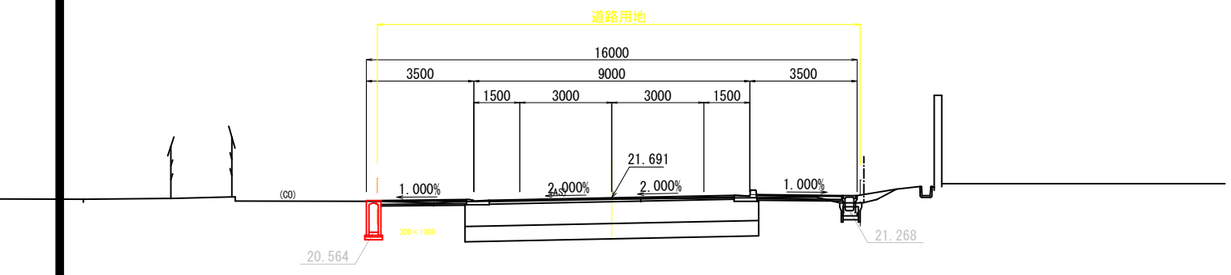


DL=18.00

NO.14+8.0
GH=21.67
FH=21.775

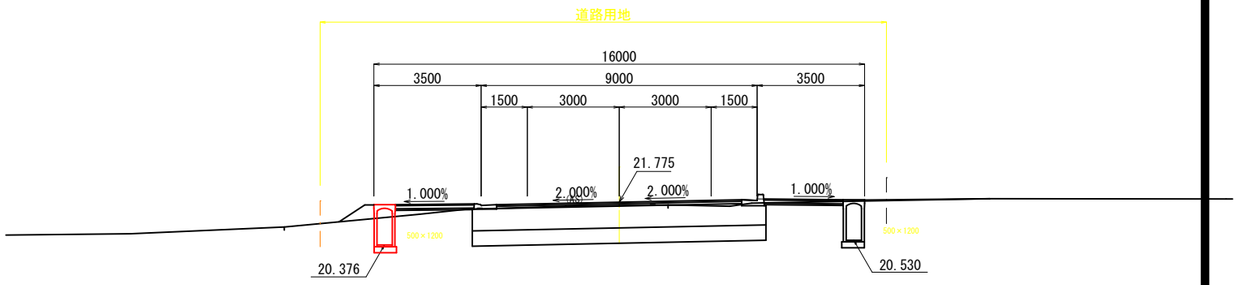


DL=18.00

NO.12+15.0
GH=21.62
FH=21.676

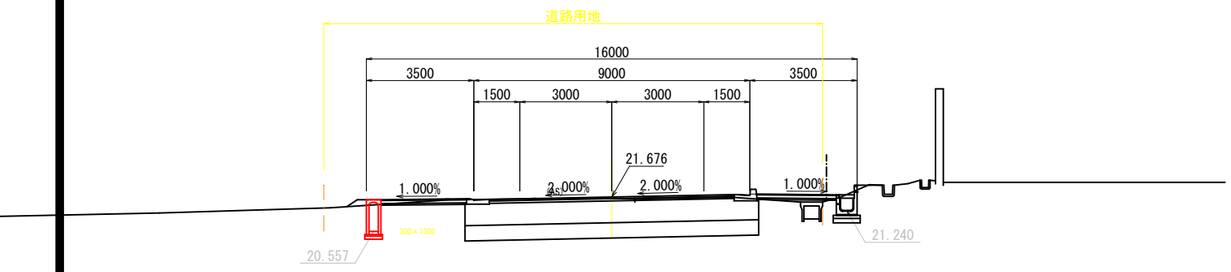


DL=18.00

NO.14+5.0
GH=21.69
FH=21.766

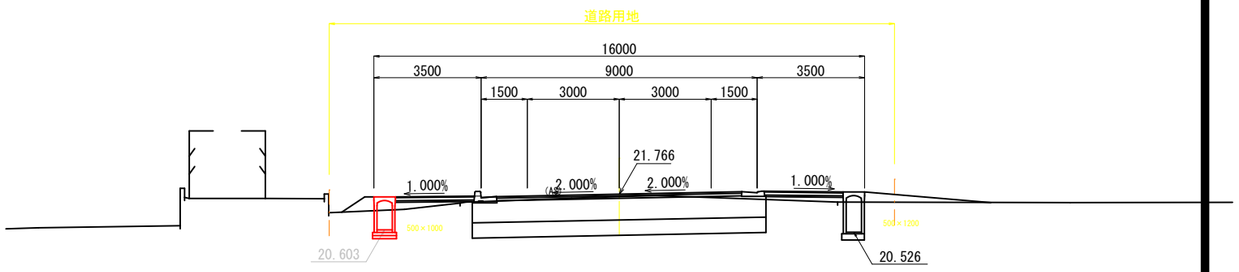

DL=18.00

NO.12
GH=21.55
FH=21.631

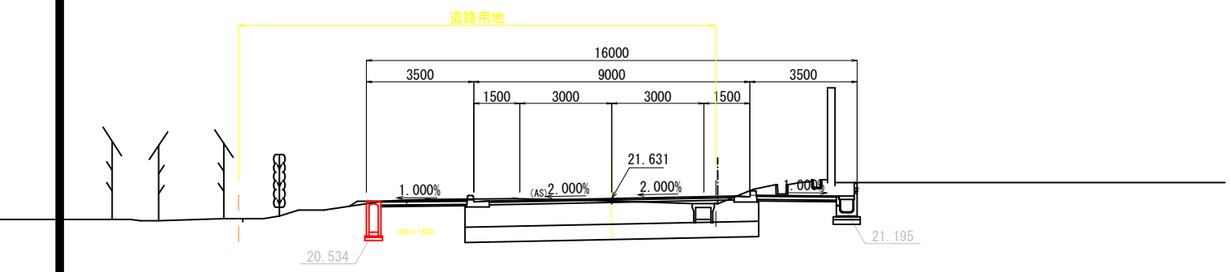

DL=18.00

※本図の標高は、一等水準点「5420」を基準に、平成28年に国土地理院で実施した改測標高値を用いて改測・改算した値である。


施工地名	号		
路線名	都市計画道路 李垰新田線		
施工地名	大崎市古川地域 福浦地内		
工事名	令和 年度 工事（ 工区）		
図面名	横 断 図 (4)		
縮尺	1:100	位置	NO.12 ～ NO.15
設計者		設計年度	
		図番	

第13号横断管渠工一般図

NO.14+3.377

側　面　図


S=1:100

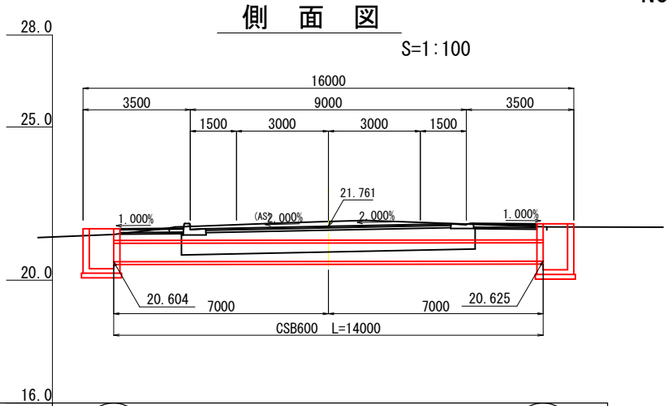

勾　　配	20.604	i=0.150% L=14.000	20.625
計　画　高	20.604	21.761	20.625
地　盤　高	21.52	21.80	21.80
累加距離	7.000	0.000	7.000
単　距　離	7.000	0.000	7.000
測　　点	BP	NO.0	EP

平　面　図


S=1:100

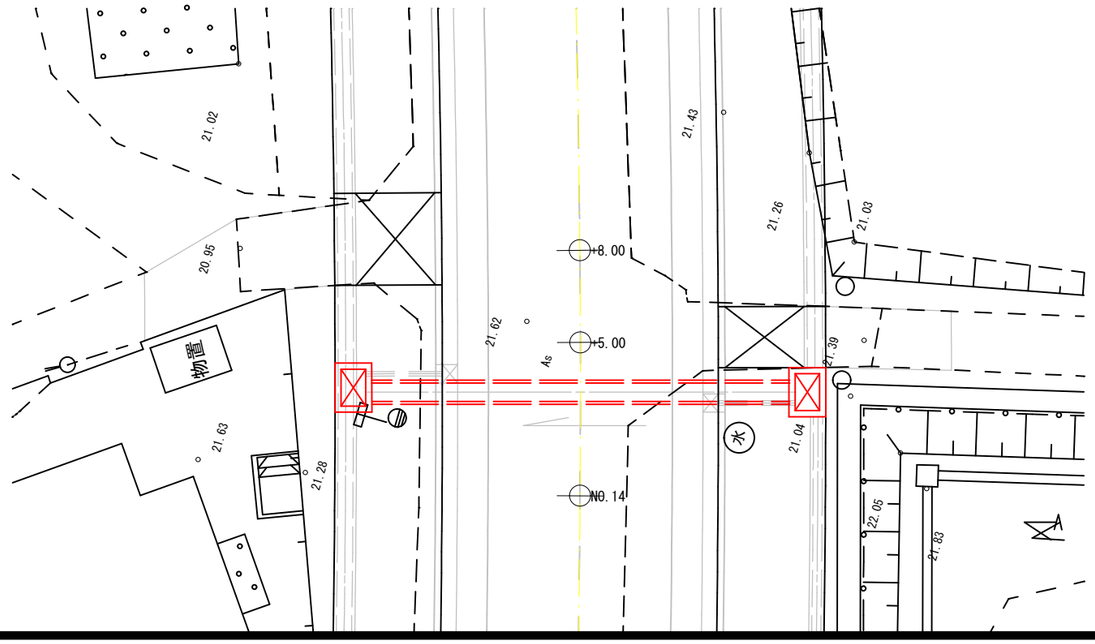

断　面　図

S=1: 20

CSB 600

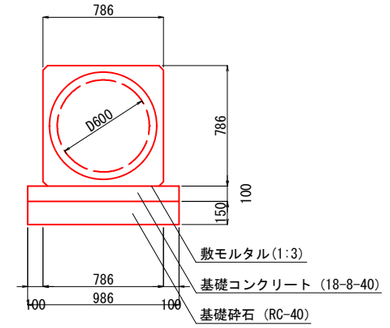


施工地名	号		
路線名	都市計画道路 李垰新田線		
施工地名	大崎市古川地域 福浦地内		
工事名	令和　年度　工事（　工区）		
図面名	第13号横断管渠工一般図		
縮　尺	図　示	位置	
設計者		設計年度	
		図番	

構 造 図 (1)

S=1:20


自由勾配側溝
(300型)

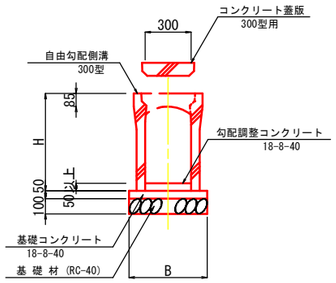

規格寸法表

規格・寸法	H	B
300x400型	535	510
300x500型	635	510
300x600型	735	530
300x700型	835	530
300x800型	935	550
300x900型	1035	550
300x1000型	1135	570
300x1100型	1235	570


自由勾配側溝
(400型)

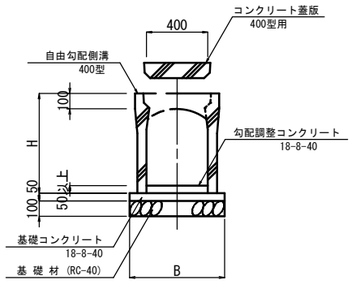

規格寸法表

規格・寸法	H	B
400x400型	550	620
400x500型	650	620
400x600型	750	620
400x700型	850	650
400x800型	950	650
400x900型	1050	650
400x1000型	1150	680
400x1100型	1250	680
400x1200型	1350	680


自由勾配側溝
(500型)

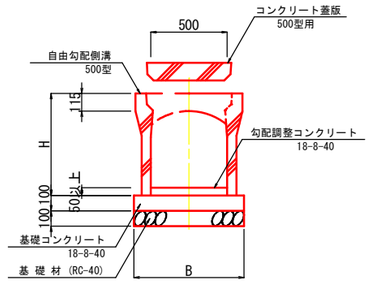

規格寸法表

規格・寸法	H	B
500x800型	965	750
500x900型	1065	750
500x1000型	1165	780
500x1100型	1265	780
500x1200型	1365	780
500x1300型	1465	800
500x1400型	1565	800


自由勾配側溝
(600型)

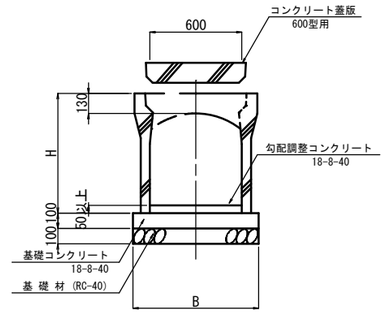


規格寸法表

規格・寸法	H	B
600x800型	980	850
600x900型	1080	850
600x1000型	1180	880
600x1100型	1280	880
600x1200型	1380	880
600x1300型	1480	900


函渠型側溝
300

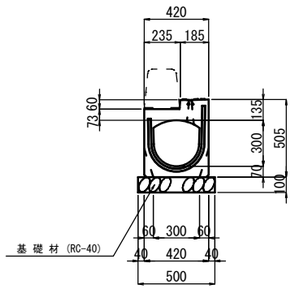


ベンチフリューム
BF I -B400-H260

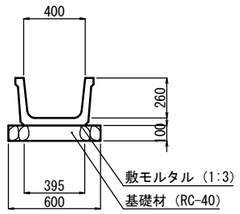


L型側溝
(LS3-1, 標準部)

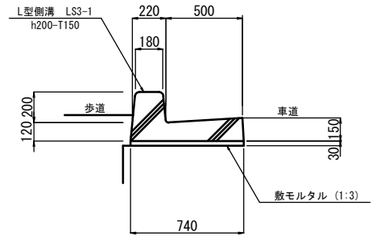

L型側溝
(LS3-1, 車両乗入部)

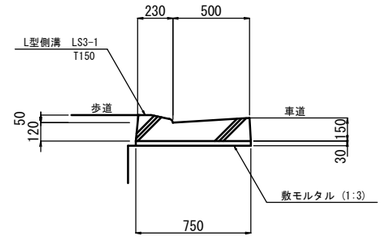

L型側溝
(LS3-1, 横断歩道部)

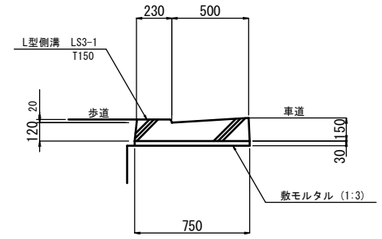


工事番号			
路 線 名	都市計画道路 李垰新田線		
施工地名	大崎市古川地域 福浦地内		
工 事 名			
図 面 名	構 造 図 (1)		
縮 尺	1:20	位置	
設 計 者		設計年度	
		図番	成果番号 当該番号


構 造 図 (3)

S=1:20


ヒューム管
(φ300)

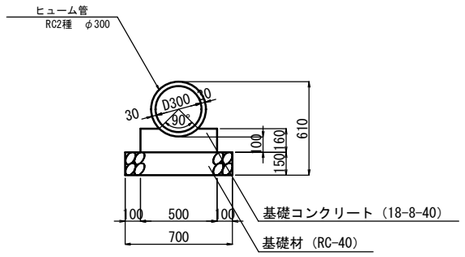


ヒューム管
(φ600)

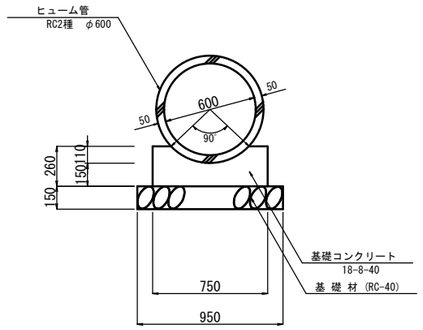


遠心ボックスカルバート
CSB300

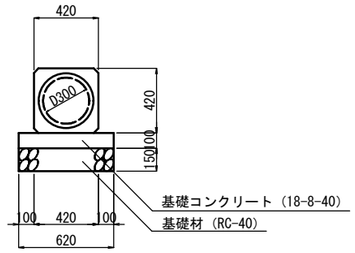


遠心ボックスカルバート
CSB600

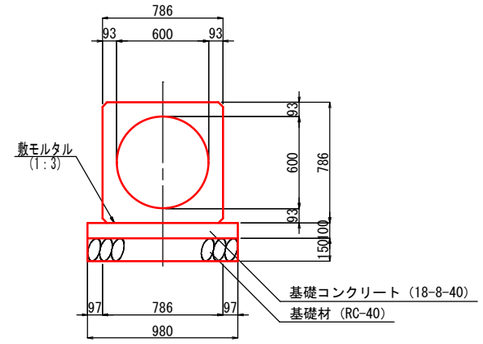


集水桝

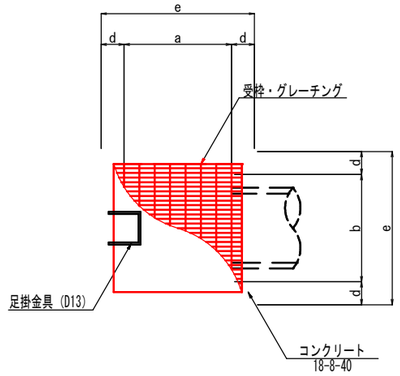

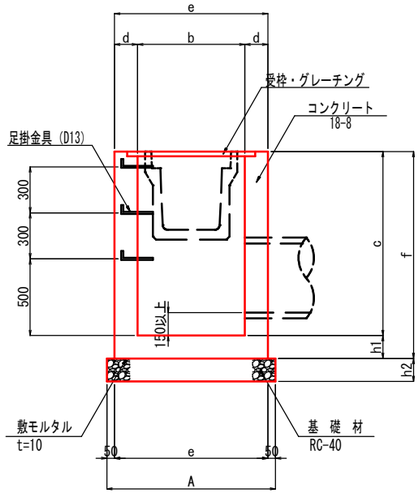

土留自由勾配側溝
(300型)

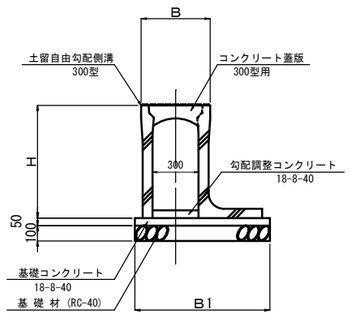

寸法表

呼び名 (巾×深)	寸法 B	B1	H
300 X 300	450	750	435
X 400		810	535
X 500		860	635
X 600		880	735
X 700		930	835
X 800		1000	935
X 900		1050	1035
X 1000	470	1070	1135
X 1100		1120	1235

寸法表


記号	a	b	c	d	e	f	h1	h2	A	足掛け金具
B600-L600-H600	600	600	600	150	900	750	150	150	1000	なし
B800-L800-H600	800	800	600	150	1100	750	150	150	1200	なし
B800-L800-H900	800	800	900	150	1100	1050	150	150	1200	なし
B800-L800-H1000	800	800	1000	150	1100	1150	150	150	1200	2
B800-L800-H1100	800	800	1100	200	1200	1250	150	200	1300	2
B800-L800-H1200	800	800	1200	200	1200	1350	150	200	1300	3
B800-L800-H1400	800	800	1400	200	1200	1550	150	200	1300	3
B1000-L1000-H900	1000	1000	900	150	1300	1050	150	150	1400	なし
B1000-L1000-H1500	1000	1000	1500	200	1400	1650	150	200	1500	4
B1000-L1000-H1800	1000	1000	1800	200	1400	1950	150	200	1500	5
B1400-L1400-H1100	1400	1400	1100	200	1800	1250	150	200	1900	2
B1400-L1400-H1600	1400	1400	1600	200	1800	1750	150	200	1900	4


施工地名			
路線名	都市計画道路 李垰新田線		
施工地名	大崎市古川地域 福浦地内		
工事名			
図面名	構 造 図 (3)		
縮尺	1:20	位置	
設計者		設計年度	
		図番	成果番号 / 当該番号

自由勾配側溝展開図(1)

NO.1+12.03～NO.13+0.0 左側

V=1: 20
H=1:200

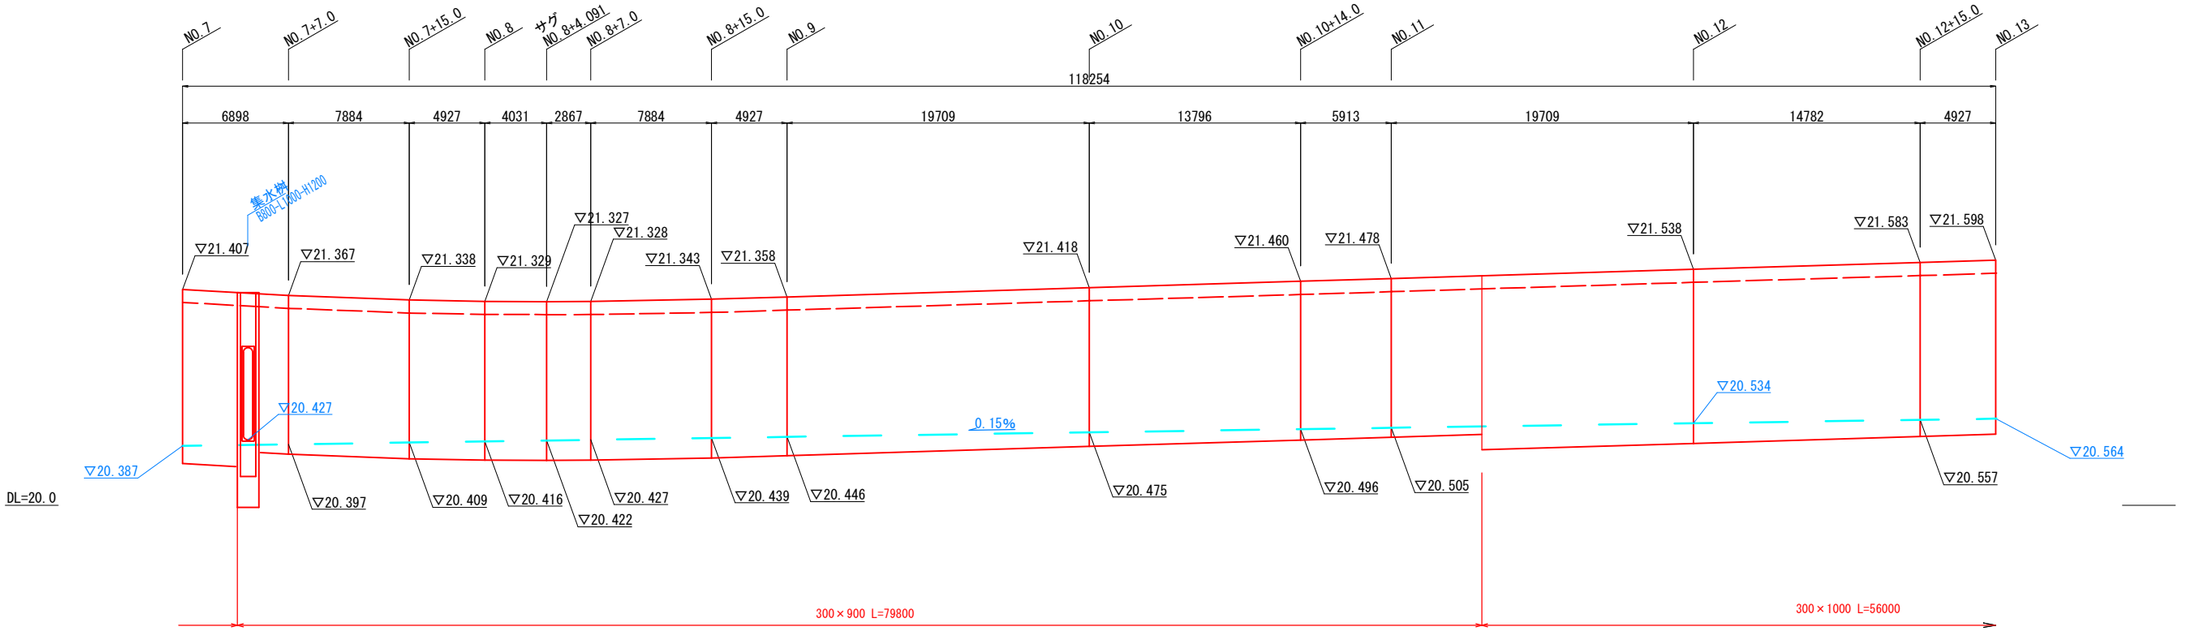

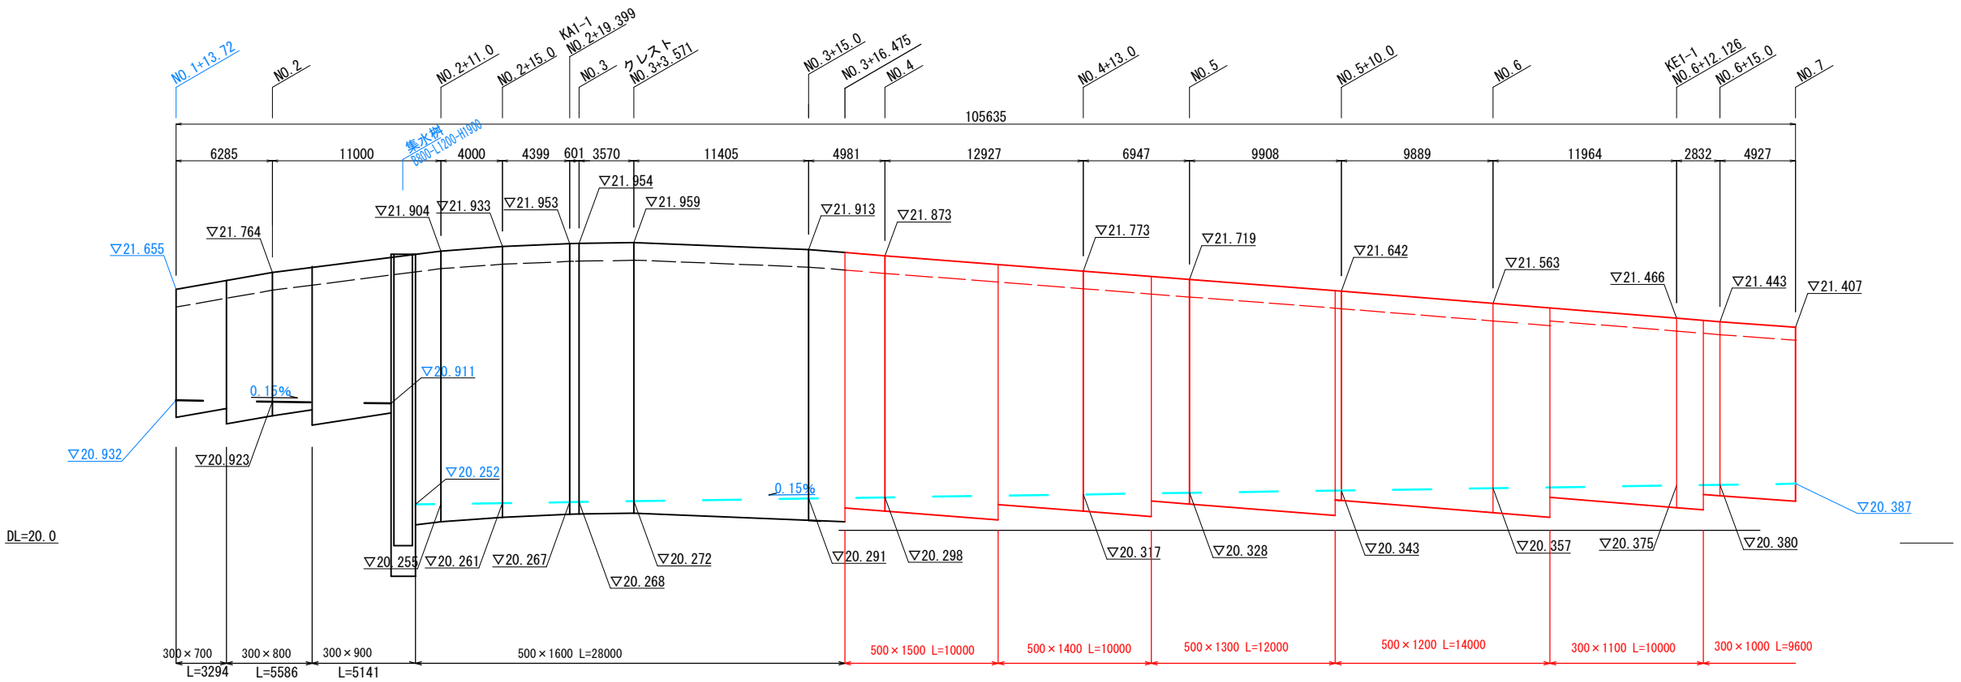



施工地名	号		
路線名	都市計画道路 李垰新田線		
施工地名	大崎市古川地域 福浦地内		
工事名	令和 年度 工事（ 工区）		
図面名	自由勾配側溝展開図(1)		
縮尺	V=1: 20 H=1:200	位置	
設計者		設計年度	
		図番	

自由勾配側溝展開図(2)

NO.13～NO.25 左側

V=1: 20
H=1:200

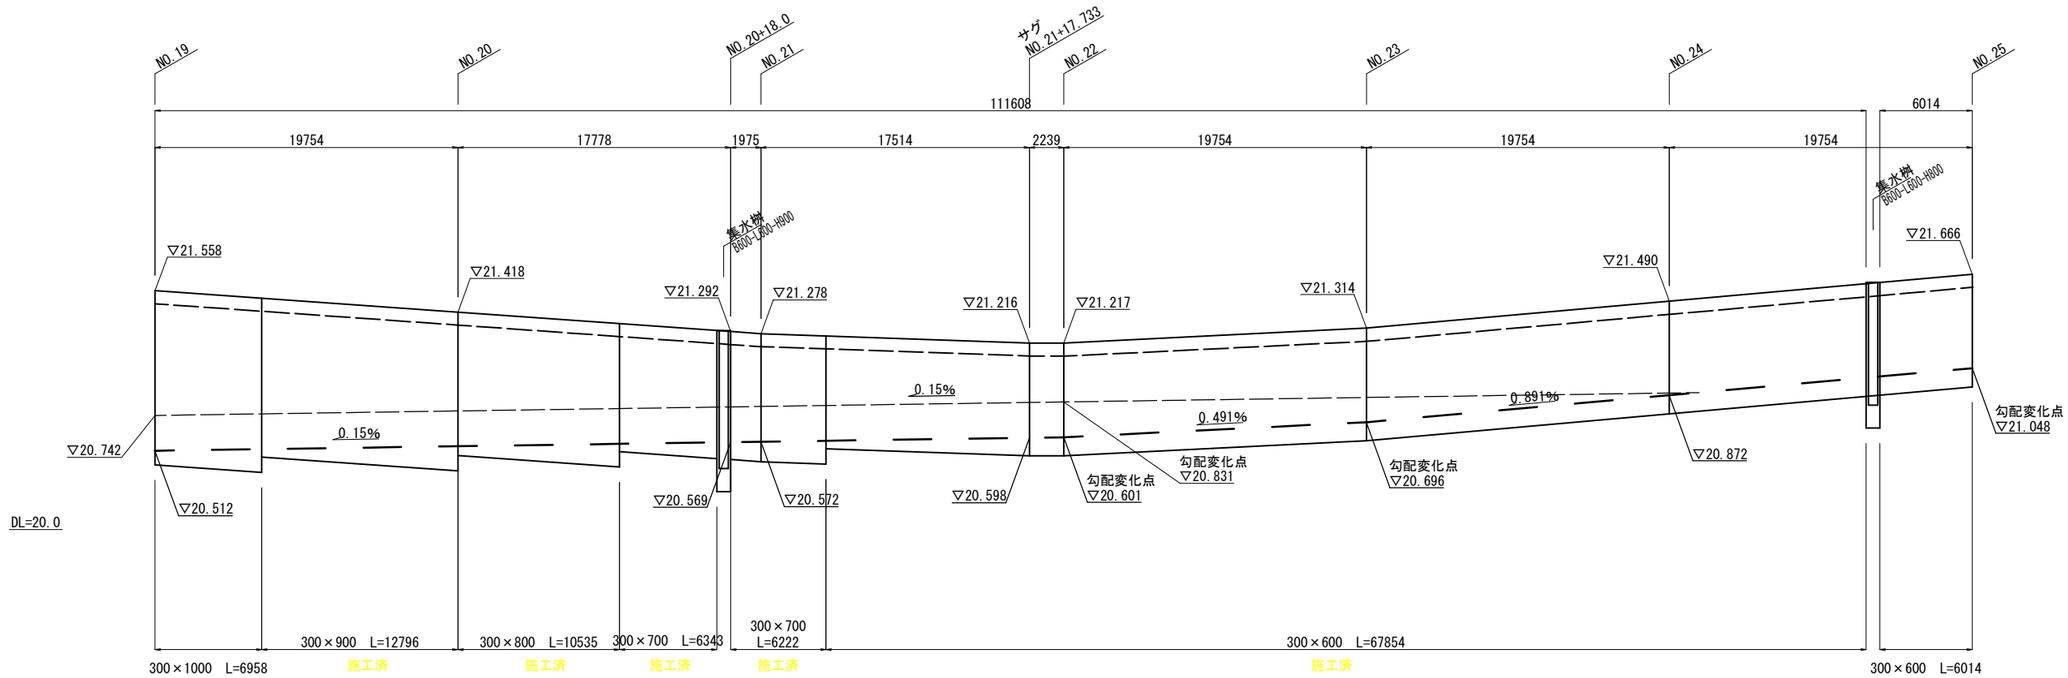

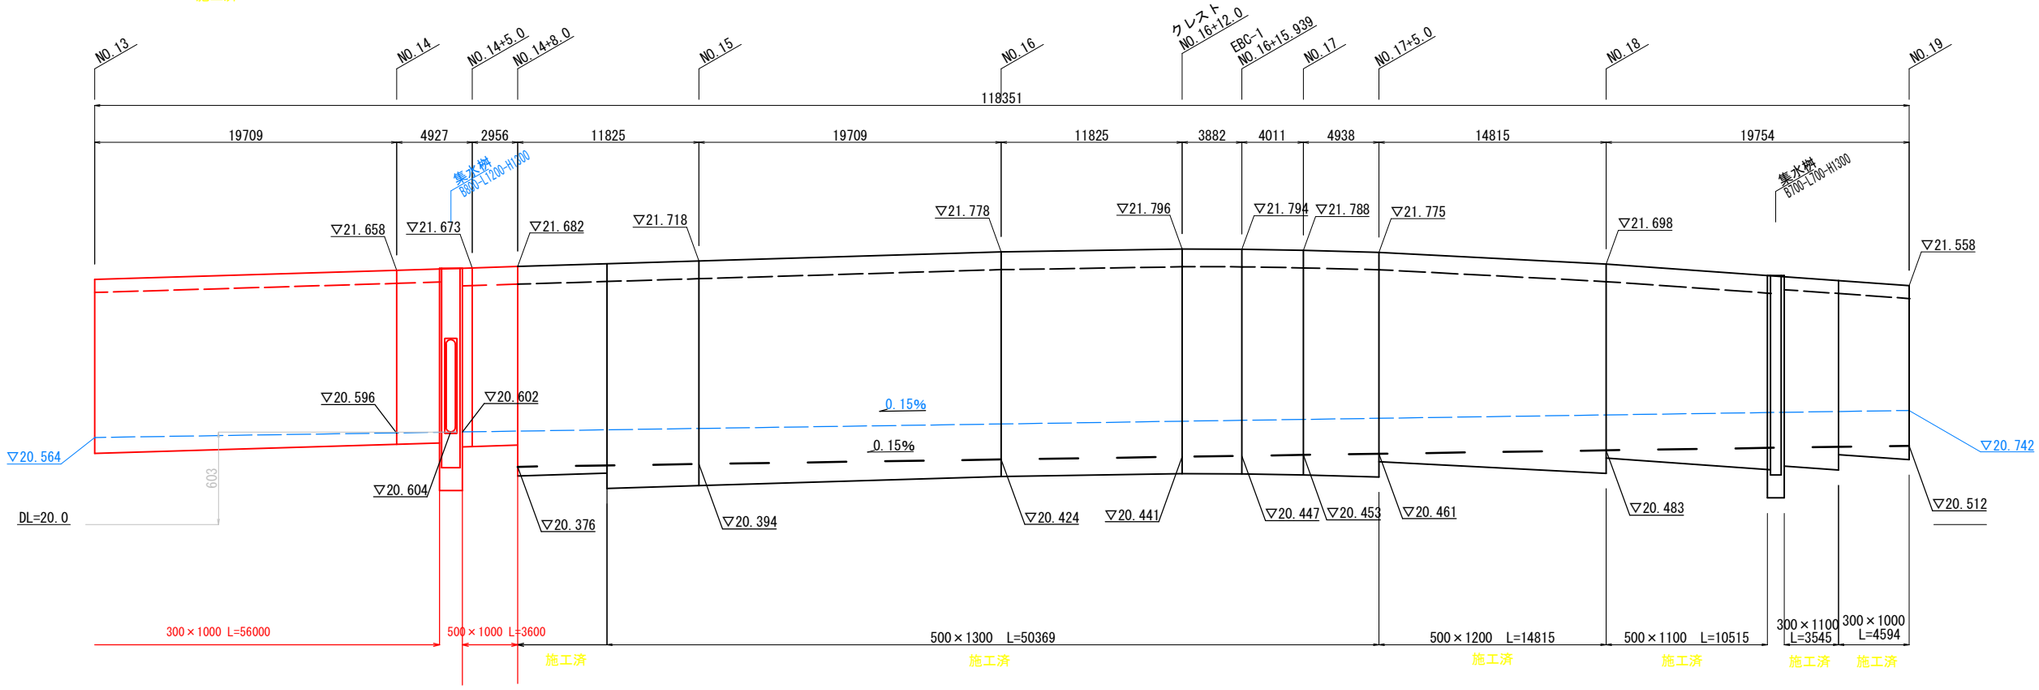


施工地名	号		
路線名	都市計画道路 李垰新田線		
施工地名	大崎市古川地域 福浦地内		
工事名	令和 年度 工事（ 工区）		
図面名	自由勾配側溝展開図(1)		
縮尺	V=1: 20 H=1:200	位置	
設計者		設計年度	
		図番	

擁 壁 一 般 図(30)

重力式擁壁
NO.4+6.7～NO.5+10.1 左側


平 面 図

S=1:200

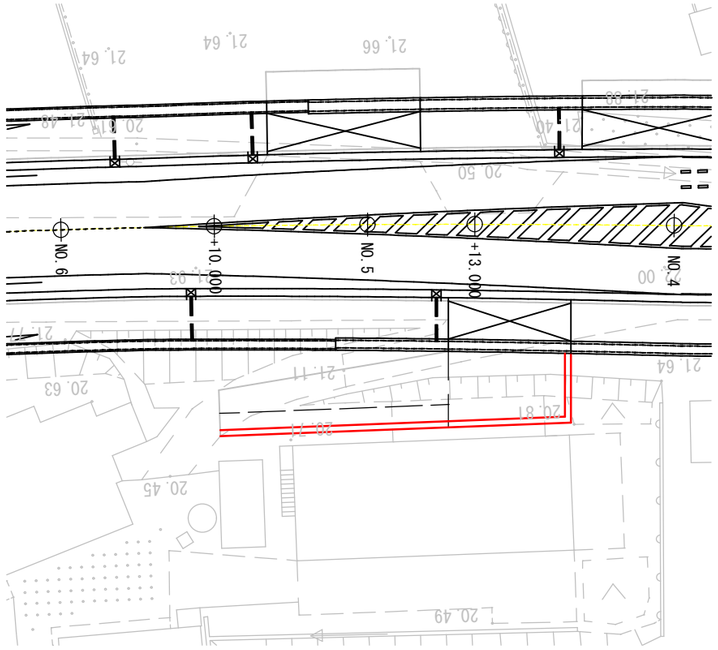


断 面 図

重力式擁壁　　S=1:20

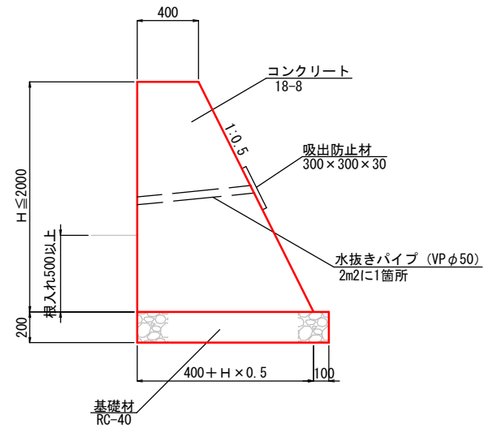

展 開 図

V=1:100
H=1:200

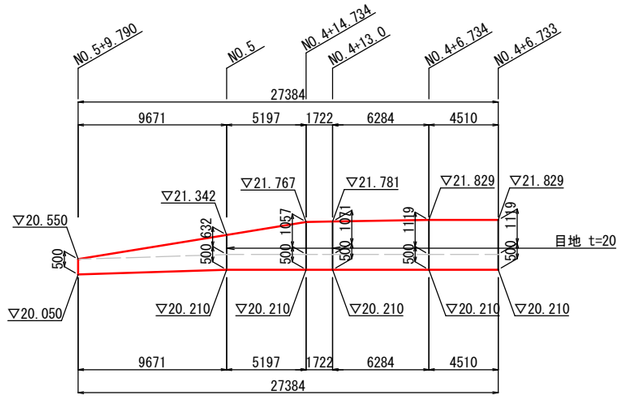

DL=15.0

施工地名			号
路 線 名	都市計画道路 李垰新田線		
施工地名	大崎市古川地域 福浦地内		
工 事 名	令和　　年度　　工事（　　工区）		
図 面 名	擁壁一般図(30)		
縮　　尺	図　示	位置	
設 計 者		設計年度	
		図番	成果番号　当該番号