

議案第93号関係資料

令和7年9月10日提出

大 崎 市

目 次


1. 廃止路線

- ① 市道福芦住宅団地線 (鹿島台地域) - 1 -
- ② 市道福芦東西1号線 (鹿島台地域) - 2 -

2. 認定路線


- ① 市道鹿島台駅東東西線 (鹿島台地域) - 3 -
- ② 市道福芦住宅団地1号線 (鹿島台地域) - 4 -
- ③ 市道福芦住宅団地2号線 (鹿島台地域) - 5 -
- ④ 市道福芦住宅団地3号線 (鹿島台地域) - 6 -
- ⑤ 市道福芦住宅団地4号線 (鹿島台地域) - 7 -
- ⑥ 市道福芦住宅団地5号線 (鹿島台地域) - 8 -
- ⑦ 市道福芦住宅団地6号線 (鹿島台地域) - 9 -
- ⑧ 市道福芦住宅団地7号線 (鹿島台地域) -10-
- ⑨ 市道福芦住宅団地8号線 (鹿島台地域) -11-


1. 廃止路線

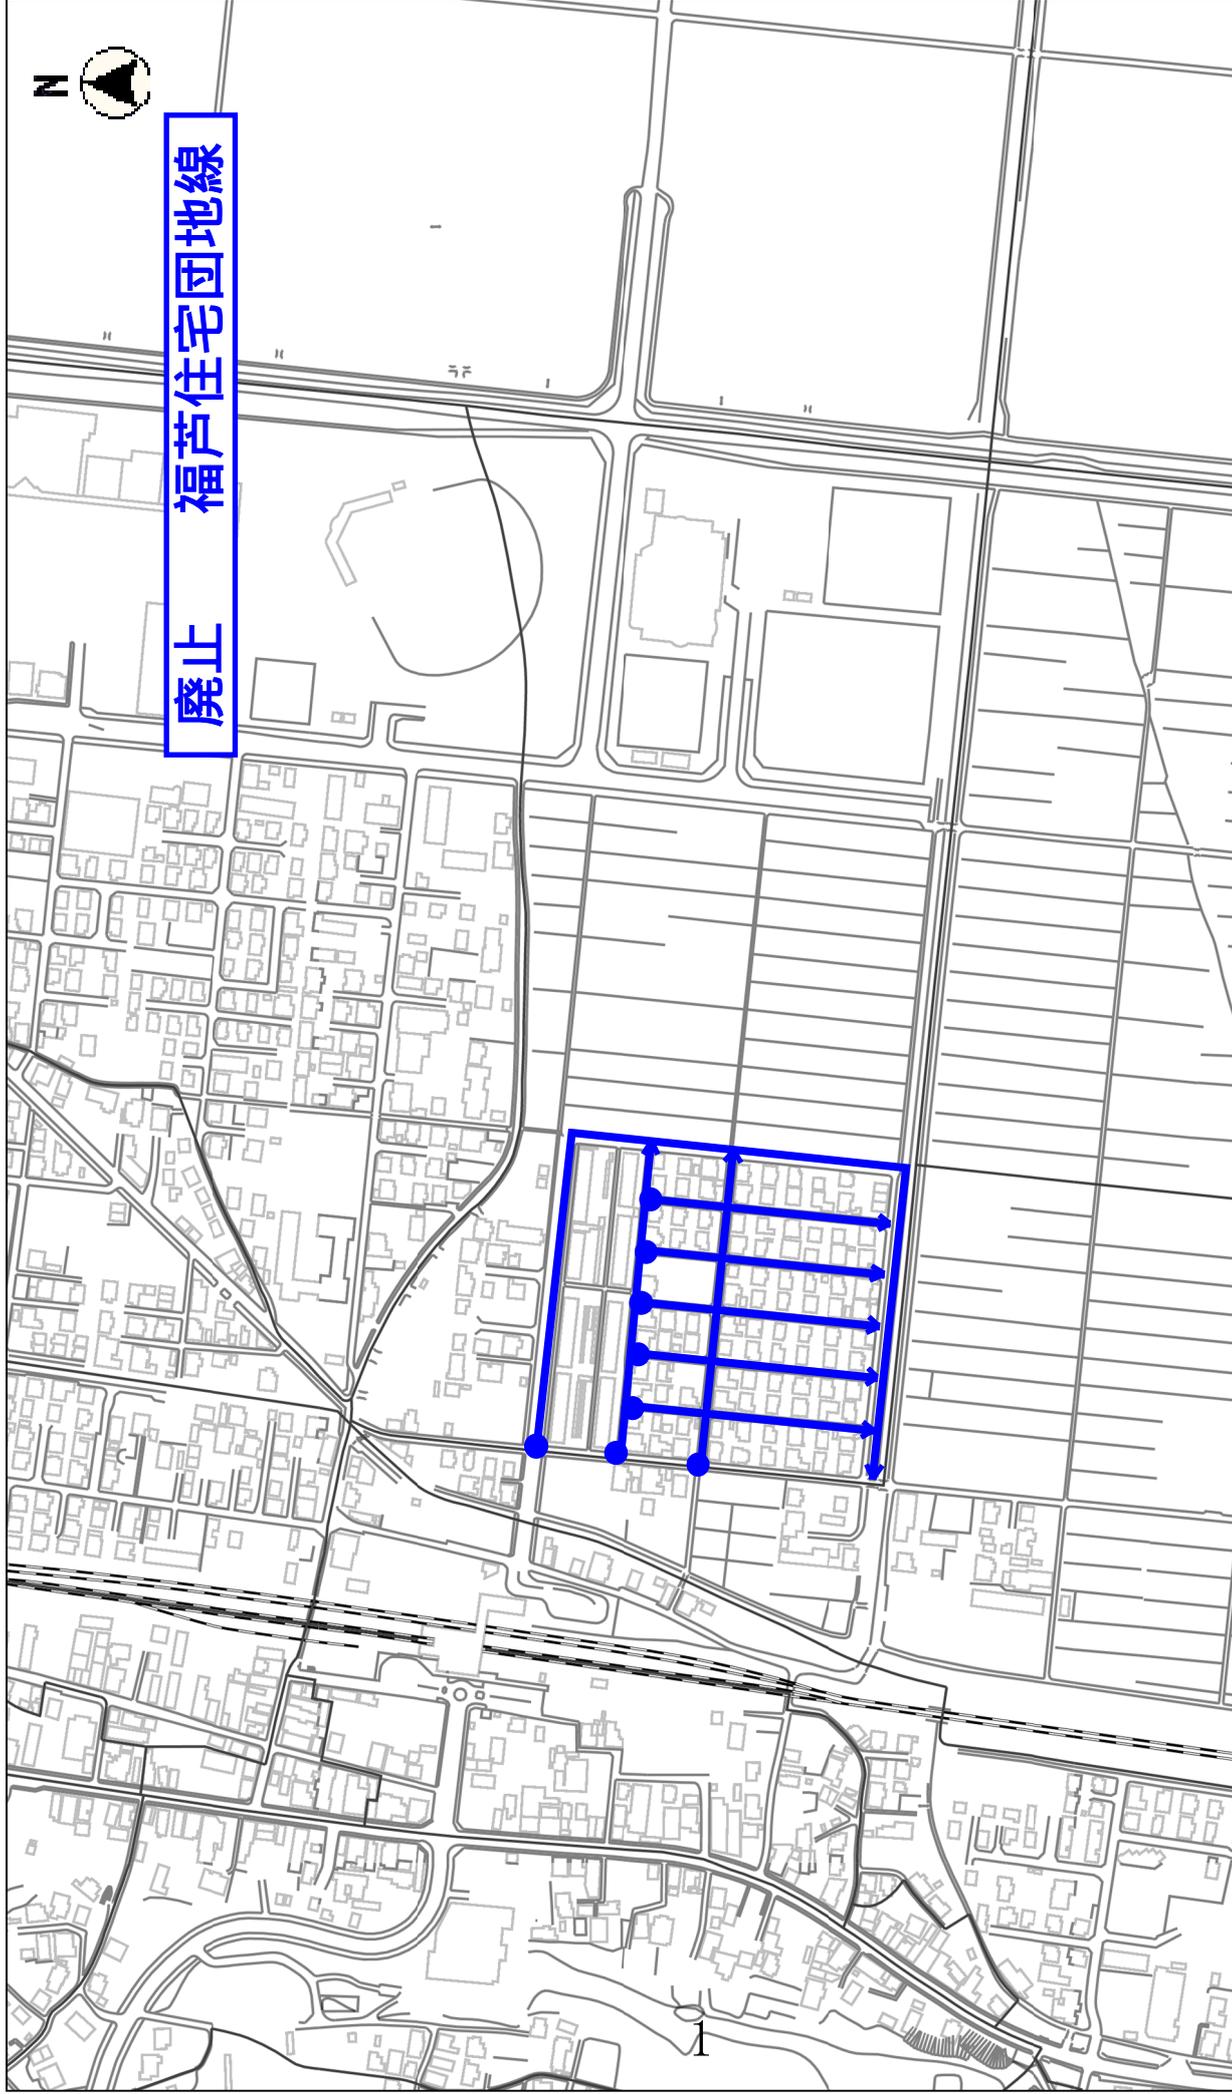

福芦住宅団地線
廃止

縮尺 1 : 5000

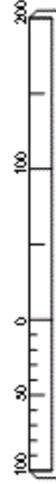

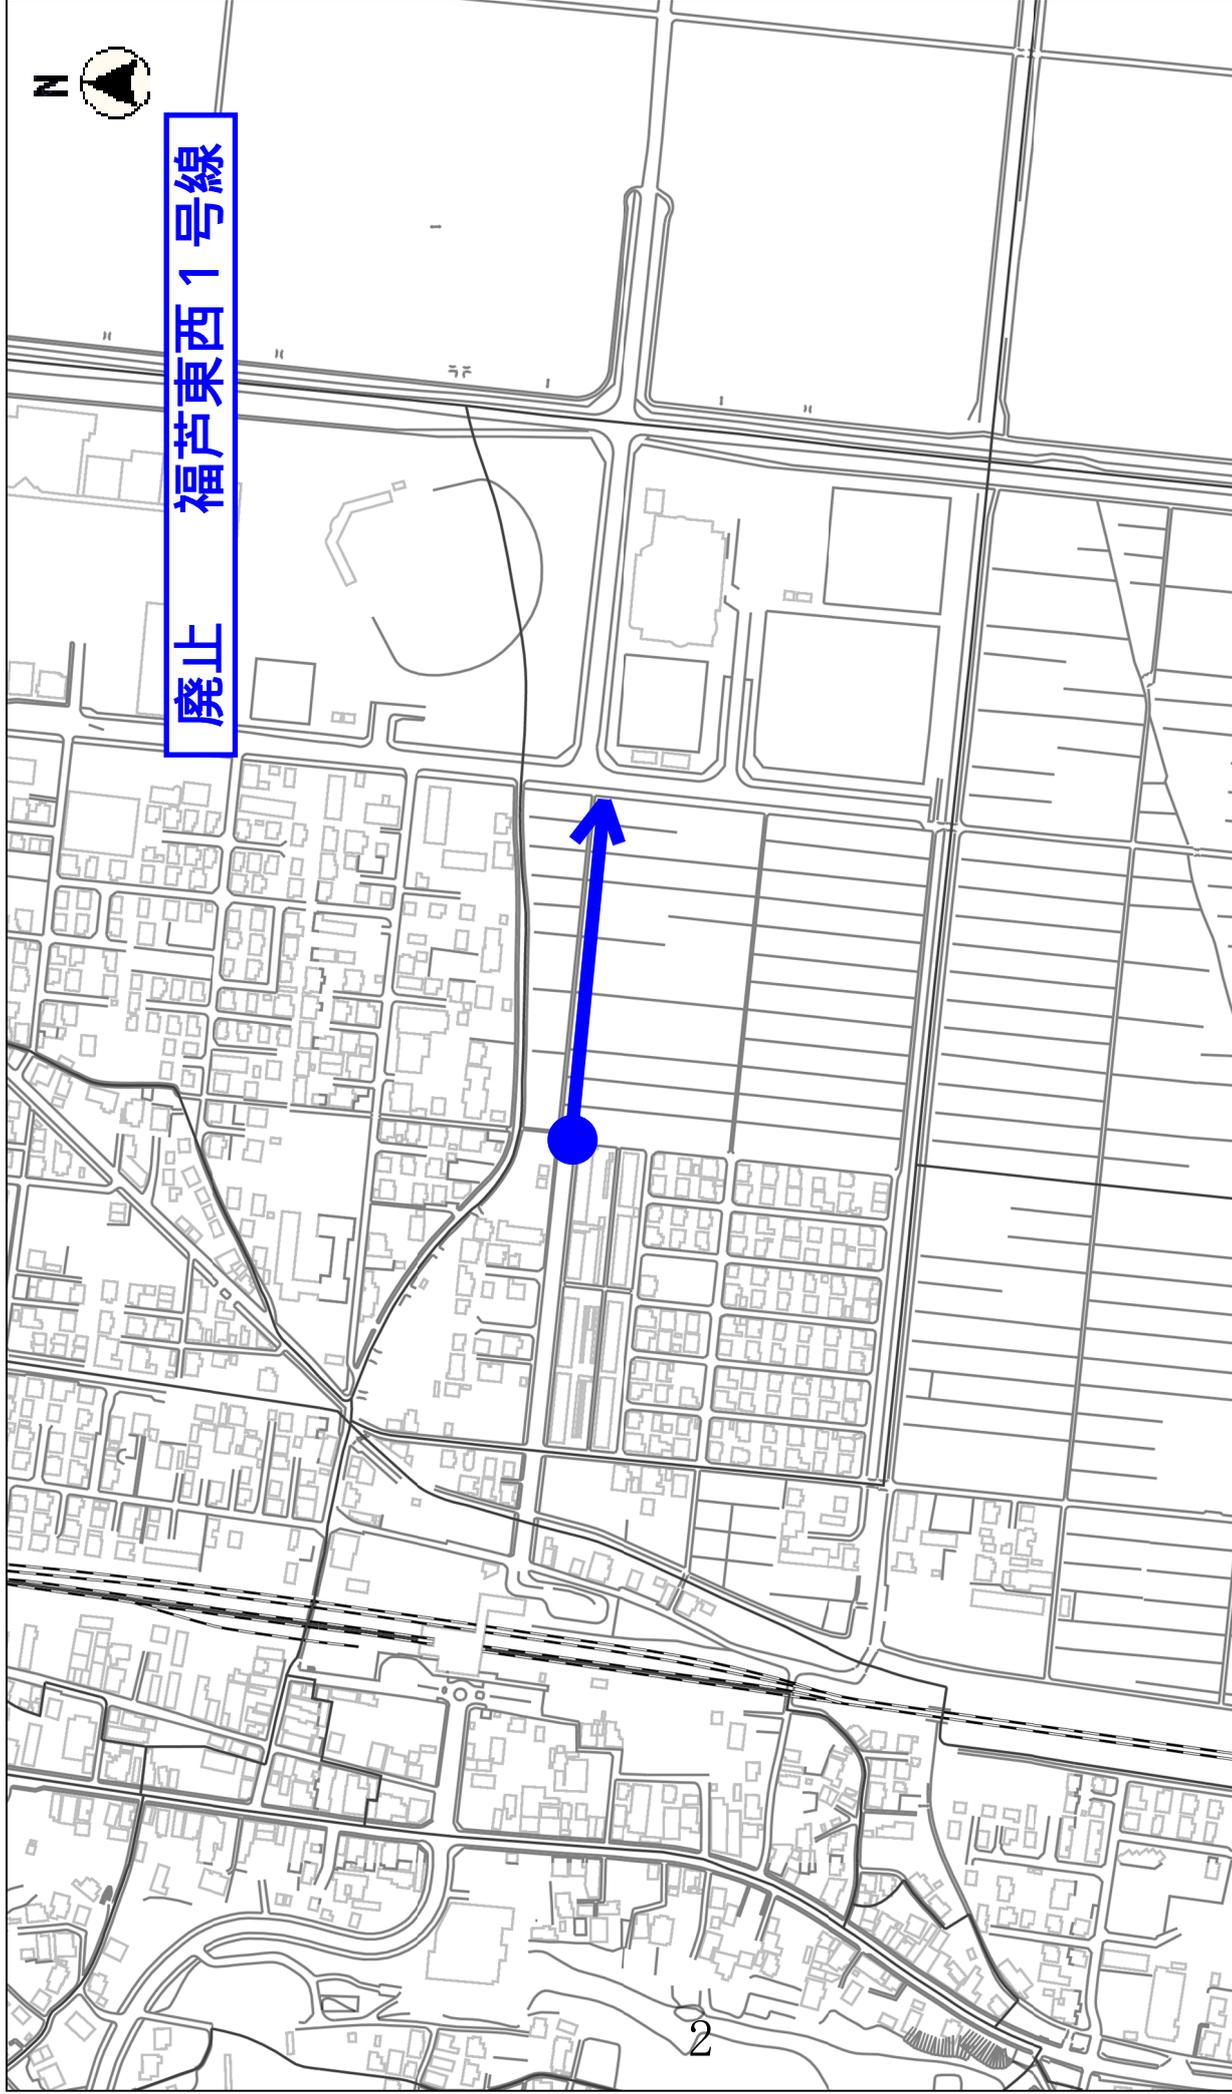

廃止 福芦東西1号線

縮尺 1 : 5000

