


大崎広域都市計画図(大崎市岩出山)

平成二十三年三月作成

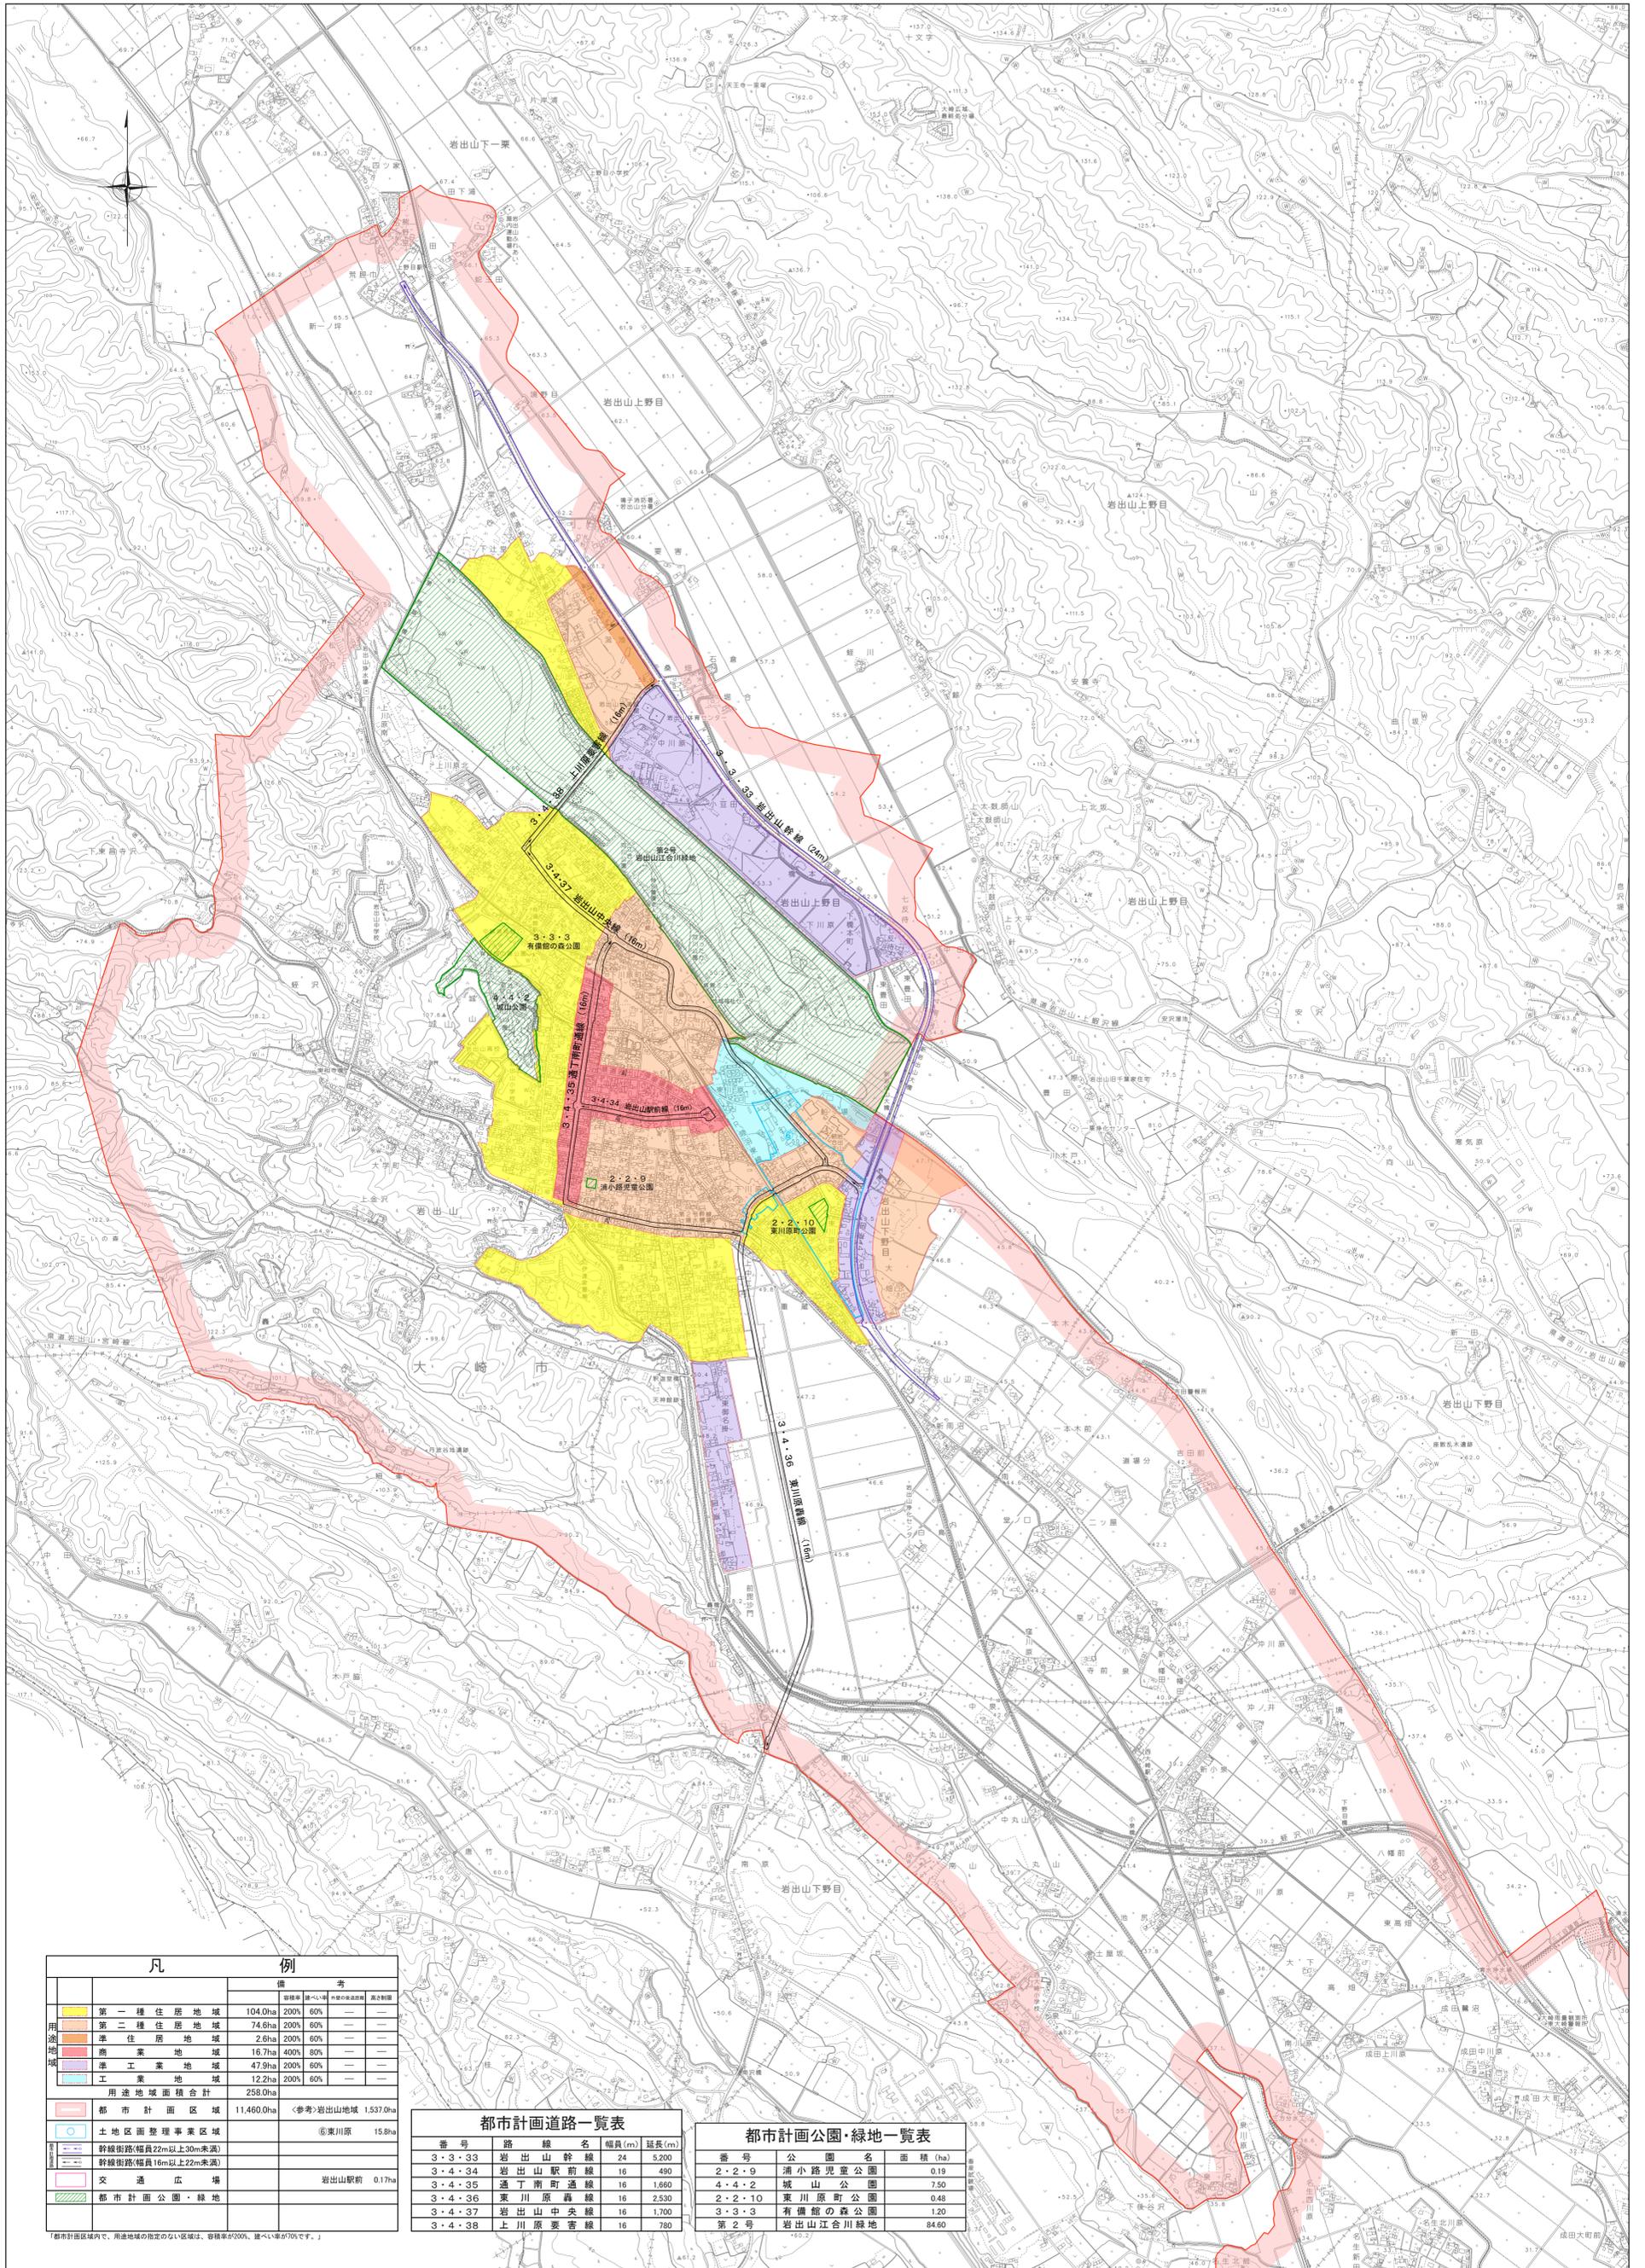

凡		例	
第二種住居地域	104.0ha	200%	60%
第三種住居地域	74.6ha	200%	60%
第一種住居地域	2.6ha	200%	60%
商業地域	16.7ha	400%	80%
準工業地域	47.9ha	200%	60%
工業地域	12.2ha	200%	60%
用途地域面積合計	258.0ha		
都市計画区域	11,460.0ha	＜参考＞岩出山地域 1,537.0ha	
土地区画整理事業区域		①東川原 15.8ha	
幹線街路(幅員22m以上30m未満)			
幹線街路(幅員16m以上22m未満)			
交通広場	岩出山駅前	0.17ha	
都市計画公園・緑地			

番号	路線名	幅員(m)	延長(m)
3・3・33	岩出山幹線	24	5,200
3・4・34	岩出山駅前線	16	490
3・4・35	通丁南町通線	16	1,660
3・4・36	東川原通線	16	2,530
3・4・37	岩出山中央線	16	1,700
3・4・38	上川原要書線	16	780

番号	公園名	面積(ha)
2・2・9	浦小路児童公園	0.19
4・4・2	城山公園	7.50
2・2・10	東川原町公園	0.48
3・3・3	有備館の森公園	1.20
第2号	岩出山江合川緑地	84.60

「都市計画区域内で、用途地域の指定のない区域は、容積率が200%、建ぺい率が70%です。」

この都市計画図は、岩出山地域について概略を示したものです。
 詳しいことは、都市計画図に添えてある図面をご覧ください。
 大崎市建設部都市計画課

この測量成果は、国土地理院長の助言を引けて得たものである。
 (助言番号) 平22 東公 第211号



株式会社協同測量社調整

大崎市