


大崎広域都市計画図(大崎市鹿島台)

令和二年三月作成

株式会社協同測量社調製

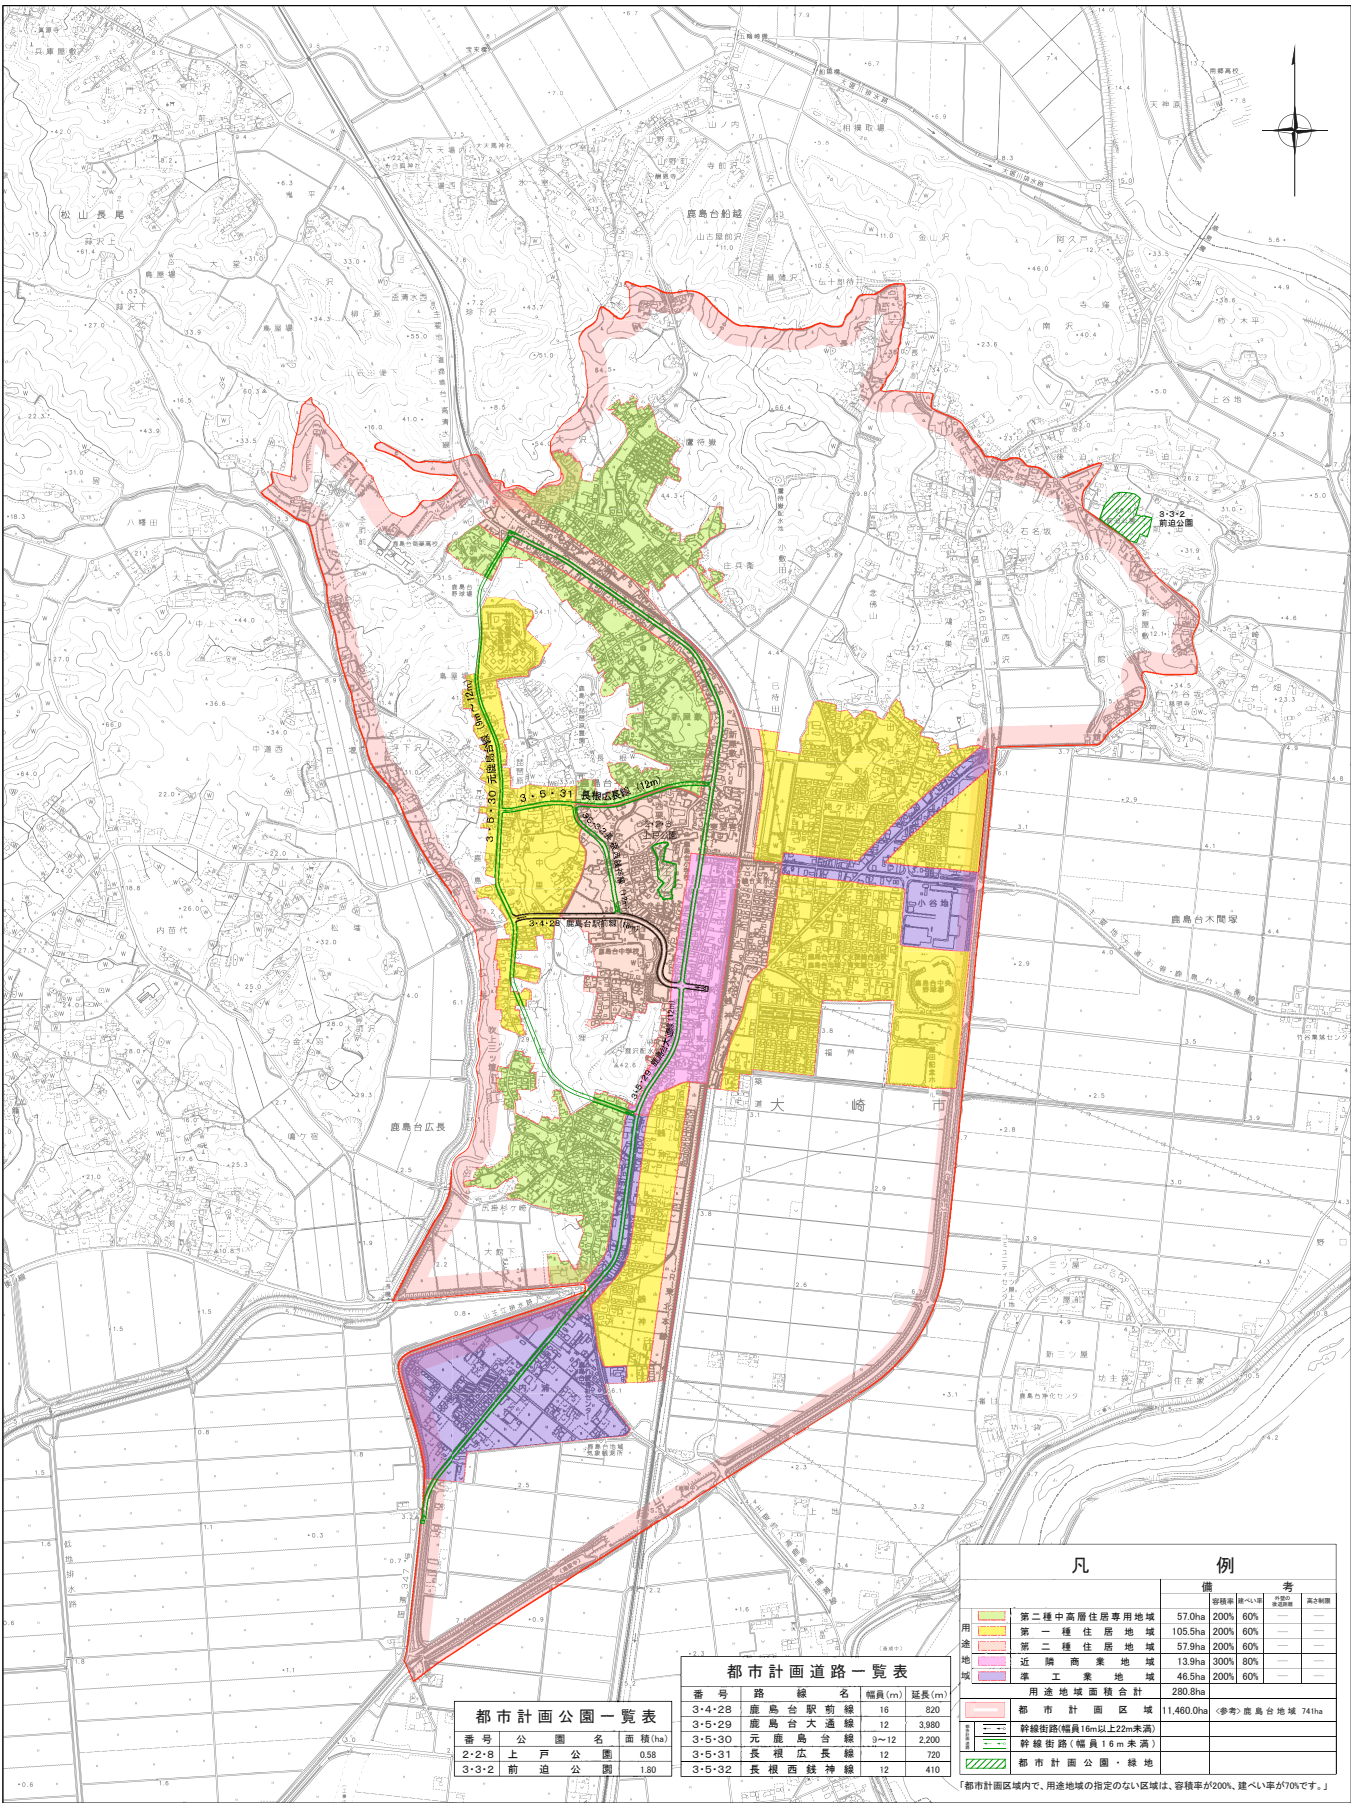

都市計画公園一覧表

番号	公園名	面積(ha)
2-2-8	上戸公園	0.58
3-3-2	前進公園	1.80

都市計画道路一覧表

番号	路線名	幅員(m)	延長(m)
3-4-28	鹿島台駅前線	16	820
3-5-29	鹿島台大通線	12	3,980
3-5-30	元鹿島台線	9~12	2,200
3-5-31	長根広長線	12	720
3-5-32	長根西線	12	410

凡 例

用地地帯	用途地域	容積率	建ぺい率	備考
第二種中高層住居専用地域	57.0ha	200%	60%	
第一種住居地域	105.5ha	200%	60%	
第二種住居地域	57.9ha	200%	60%	
近隣商業地域	13.9ha	300%	80%	
準工業地域	46.5ha	200%	60%	
都市計画区域	280.8ha			(参考) 鹿島台地域 741ha
幹線街路(幅員16m以上22m未満)				
幹線街路(幅員16m未満)				
都市計画公園・緑地				

大崎市