


# 下水道計画一般図(雨水)

## 大崎市公共下水道事業 (古川処理区)

全体計画面積 1,468.2 ha  
事業計画面積 566.0 ha

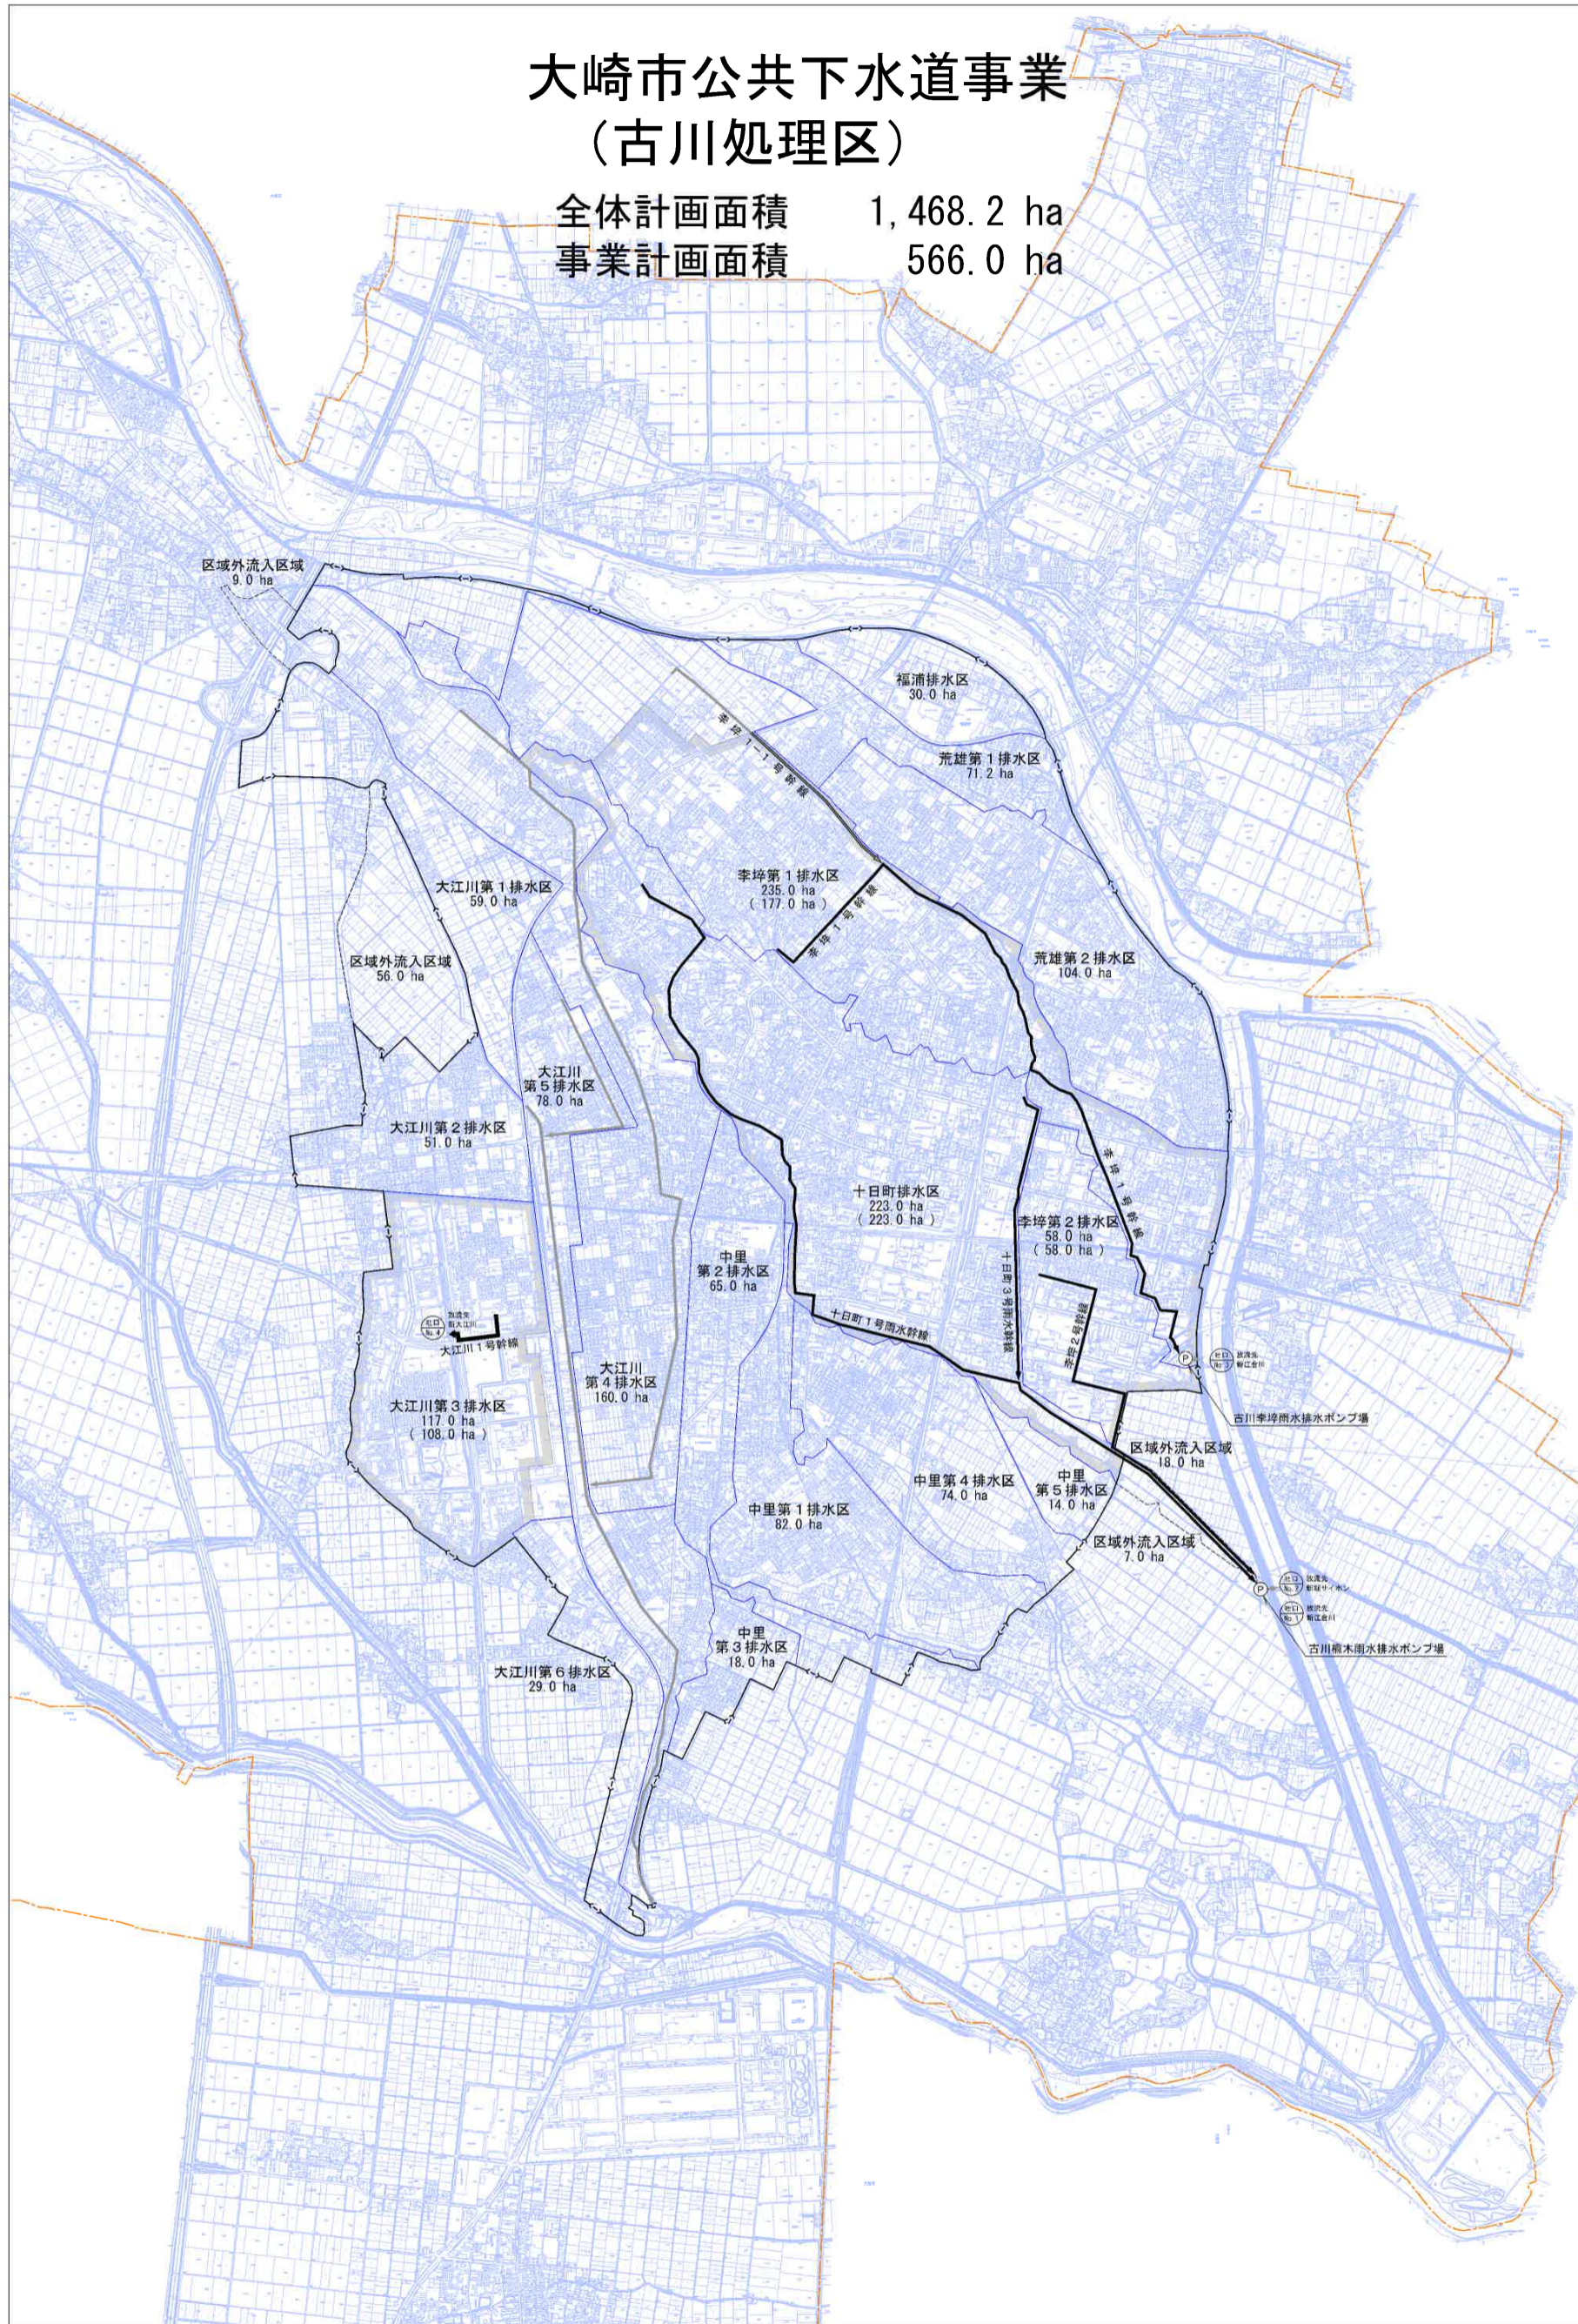

凡例	
記号	名称
(Blue outline)	行政区域
(Orange outline)	都市計画区域
(Black outline)	下水道計画区域
(Dashed line)	排水区域界
(Circle with 'P')	排水ポンプ場
(Arrow)	事業計画路線
(Thick line)	事業計画路線
(Grey fill)	事業計画区域

事業名	大崎市公共下水道事業計画 (古川処理区)		
図面名	下水道計画一般図(雨水)	1	1
縮尺	1:10,000		
設計	審議	承認	設計年月日 令和5年度
宮城県大崎市			