


下水道計画一般図(汚水)

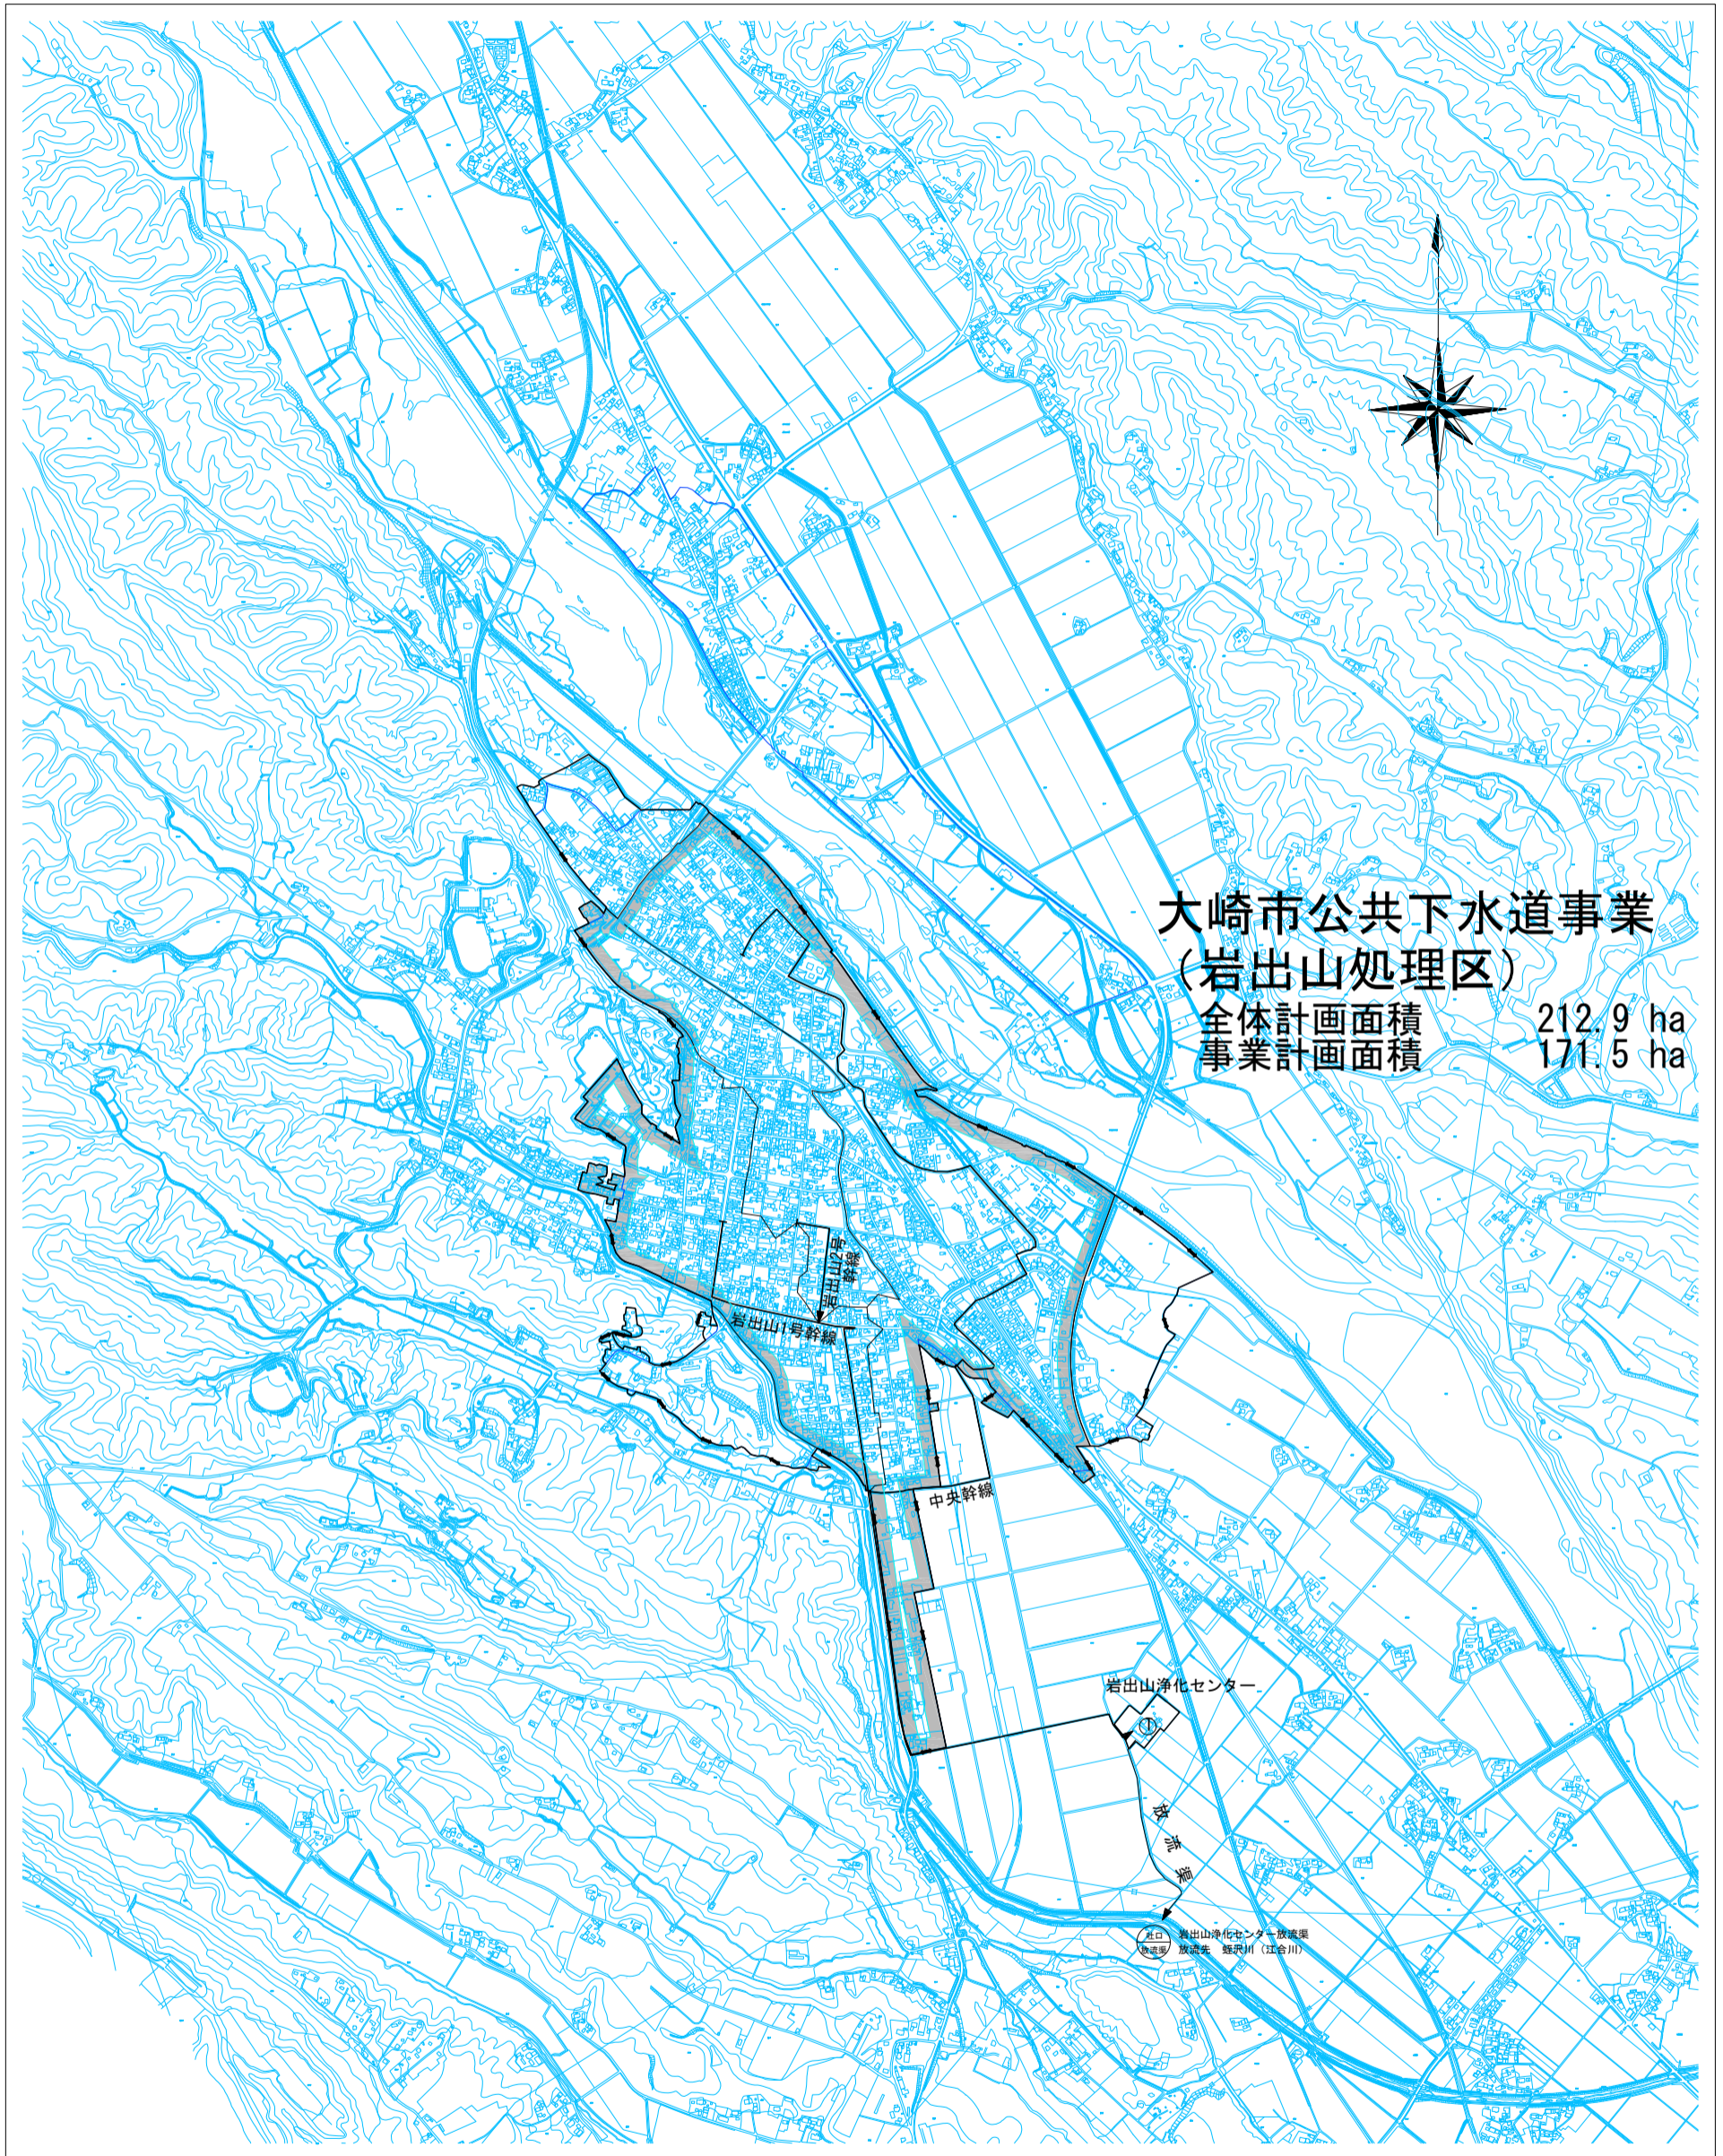

大崎市公共下水道事業
(岩出山処理区)
全体計画面積 212.9 ha
事業計画面積 171.5 ha

凡 例	
記 号	名 称
—	行政区域界
—	用途地域界
—	下水道計画区域界
—	幹線集水区域界
—	既事業計画区域
—	既事業計画幹線
⊙	浄化センター

事業名	大崎市公共下水道事業計画 (岩出山処理区)		
図面名	下水道計画一般図(汚水)	1	1
縮 尺	1 : 10,000		
設計	審 査	承 認	設計年月日 令和5年度
宮 城 県 大 崎 市			