


# 大崎広域都市計画図(大崎市三本木)

大崎市流域関連公共下水道(汚水)  
三本木第1~10処理分区

全体計画区域 257.10 ha  
事業計画区域 236.10 ha

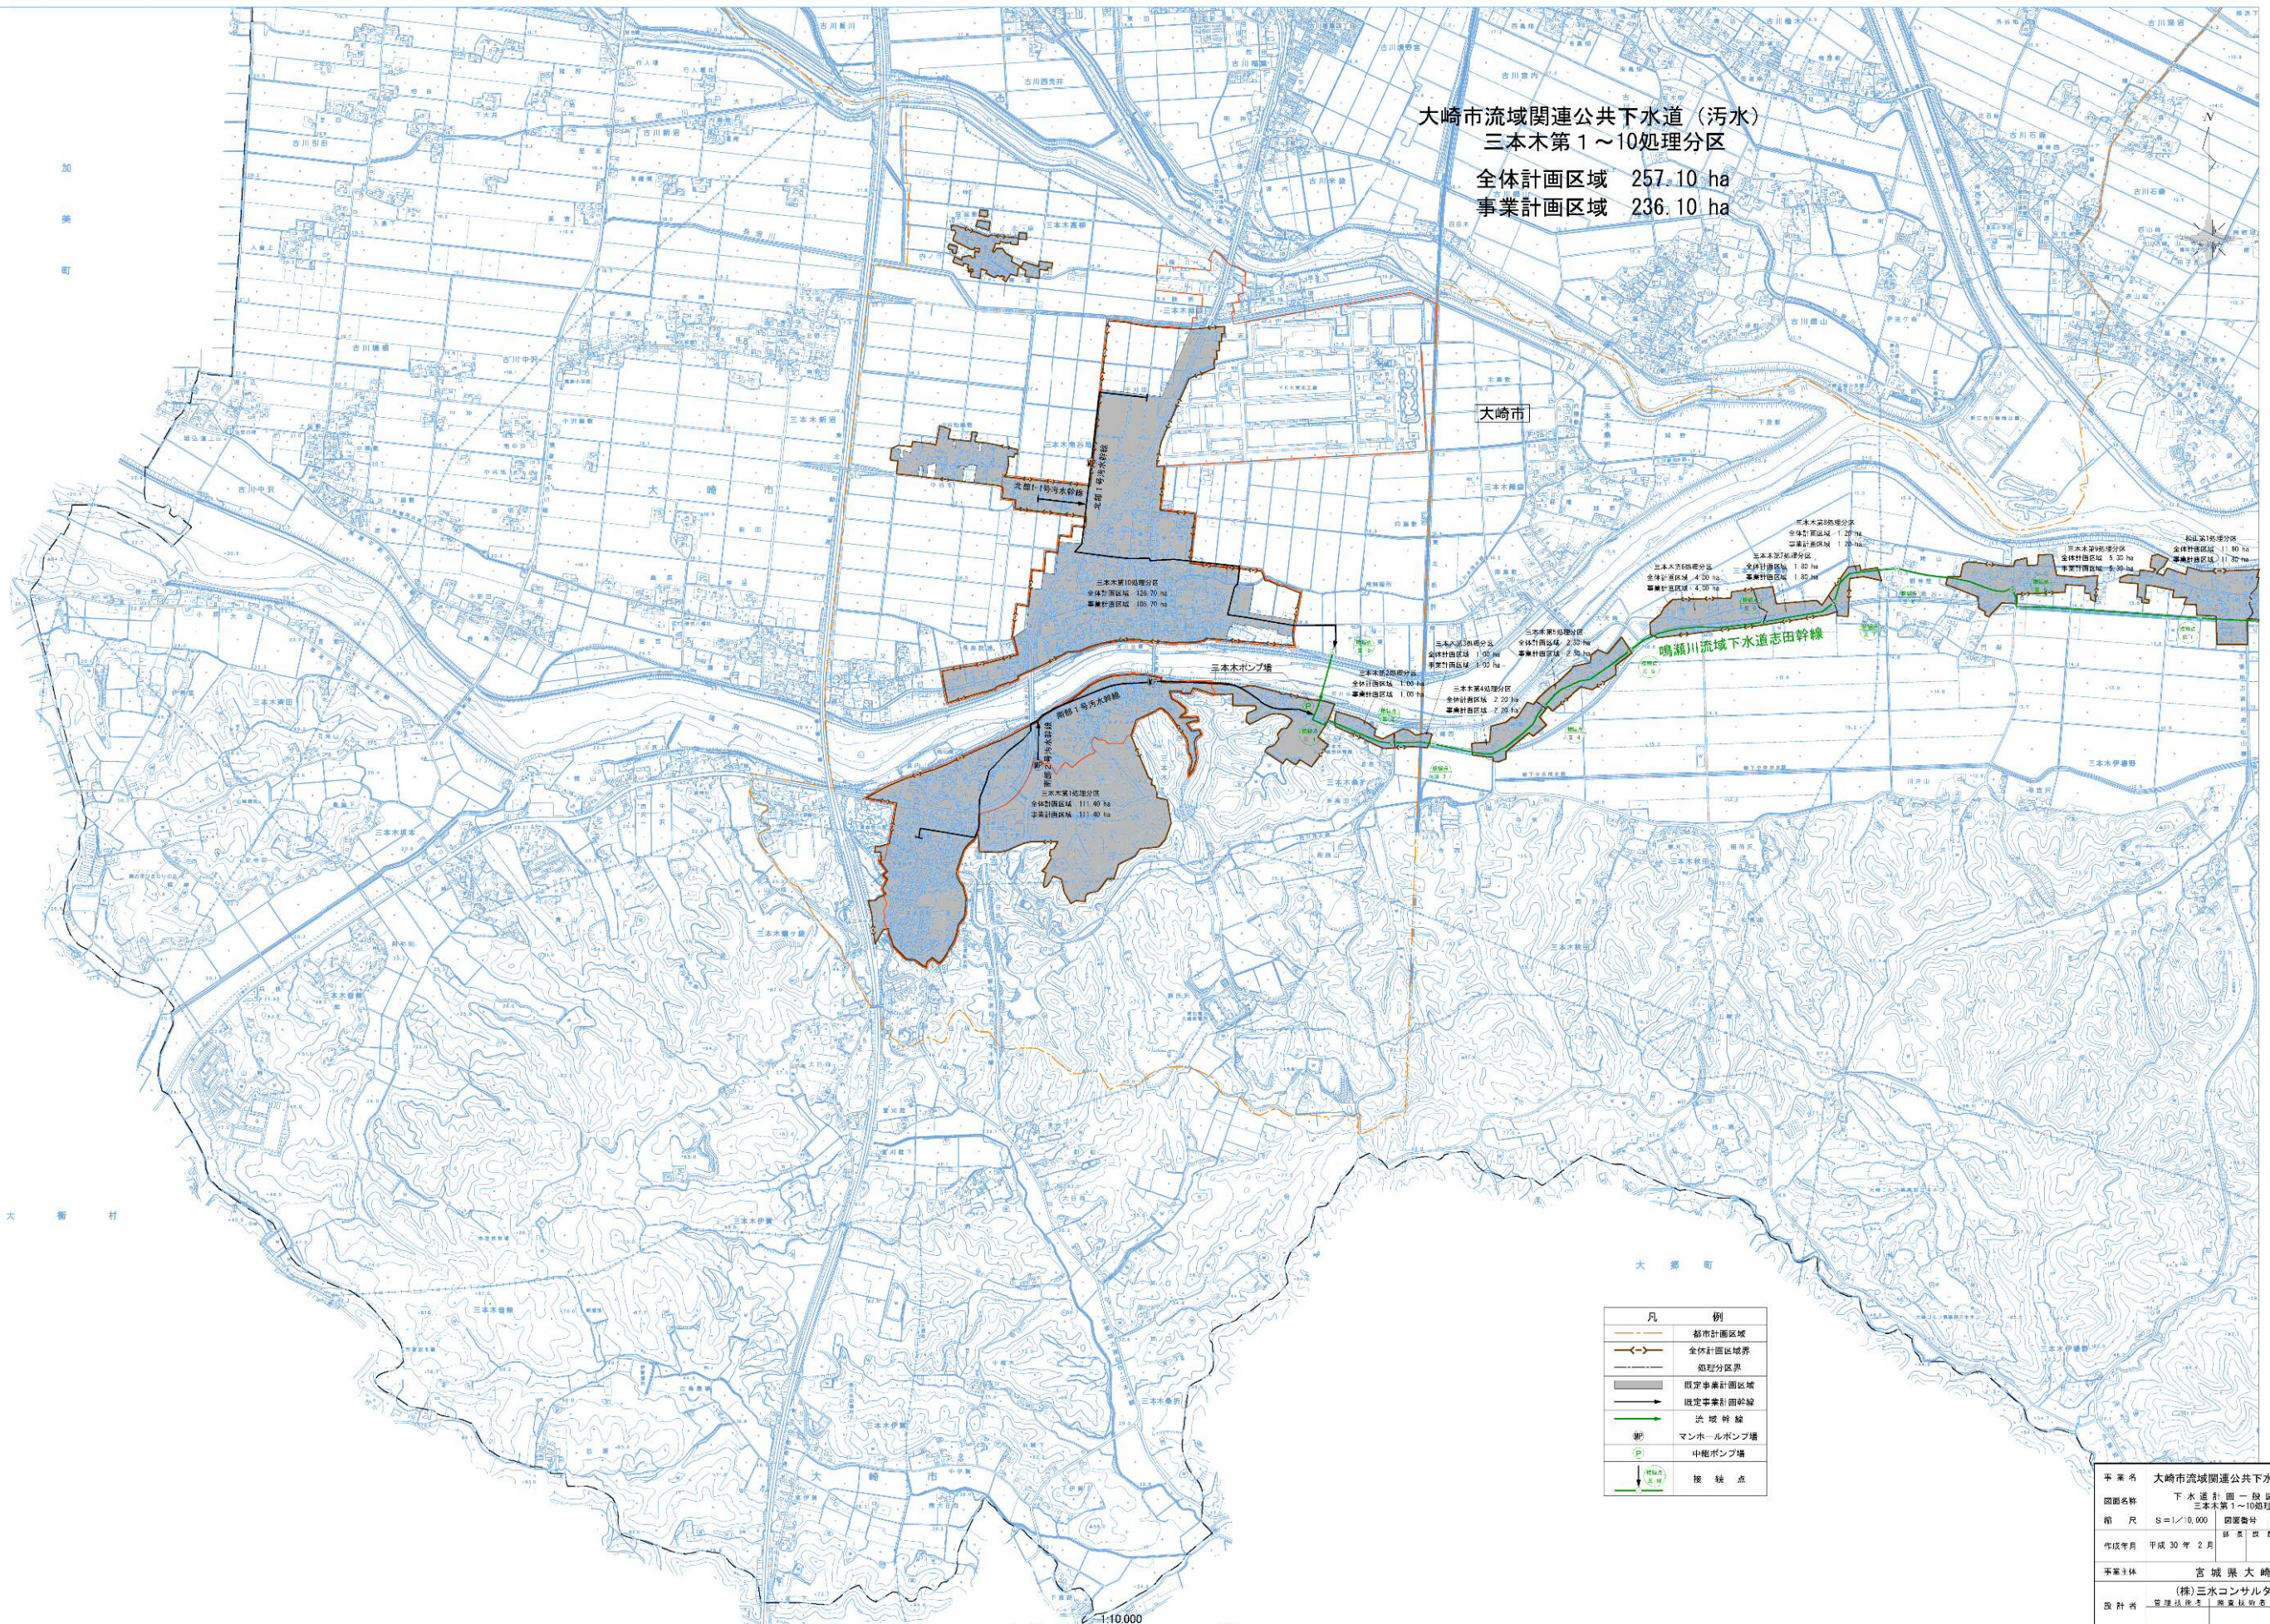

凡	例
	都市計画区域
	全体計画区域界
	処理分区界
	既定事業計画区域
	既定事業計画区域
	洗 城 幹 線
	マンホールポンプ場
	中継ポンプ場
	接 続 点

事業名 大崎市流域関連公共下水道事業計画  
 計画名称 下水道計画一般図(汚水)  
 三本木第1~10処理分区  
 縮尺 8=1/10,000 縮尺資料 1/2  
 作成年月 平成30年2月 編 者 宮 城 県 大 崎 市  
 事業主体 宮 城 県 大 崎 市  
 (株)三水コンサルタント  
 設計者 宮 城 県 大 崎 市 大 崎 市 大 崎 市 大 崎 市

1:10,000