


大崎広域都市計画図(大崎市三本木)

大崎市流域関連公共下水道(雨水)

全体計画区域 653.60 ha
事業計画区域 209.20 ha

三本木地域
全体計画区域 291.60 ha
事業計画区域 16.70 ha

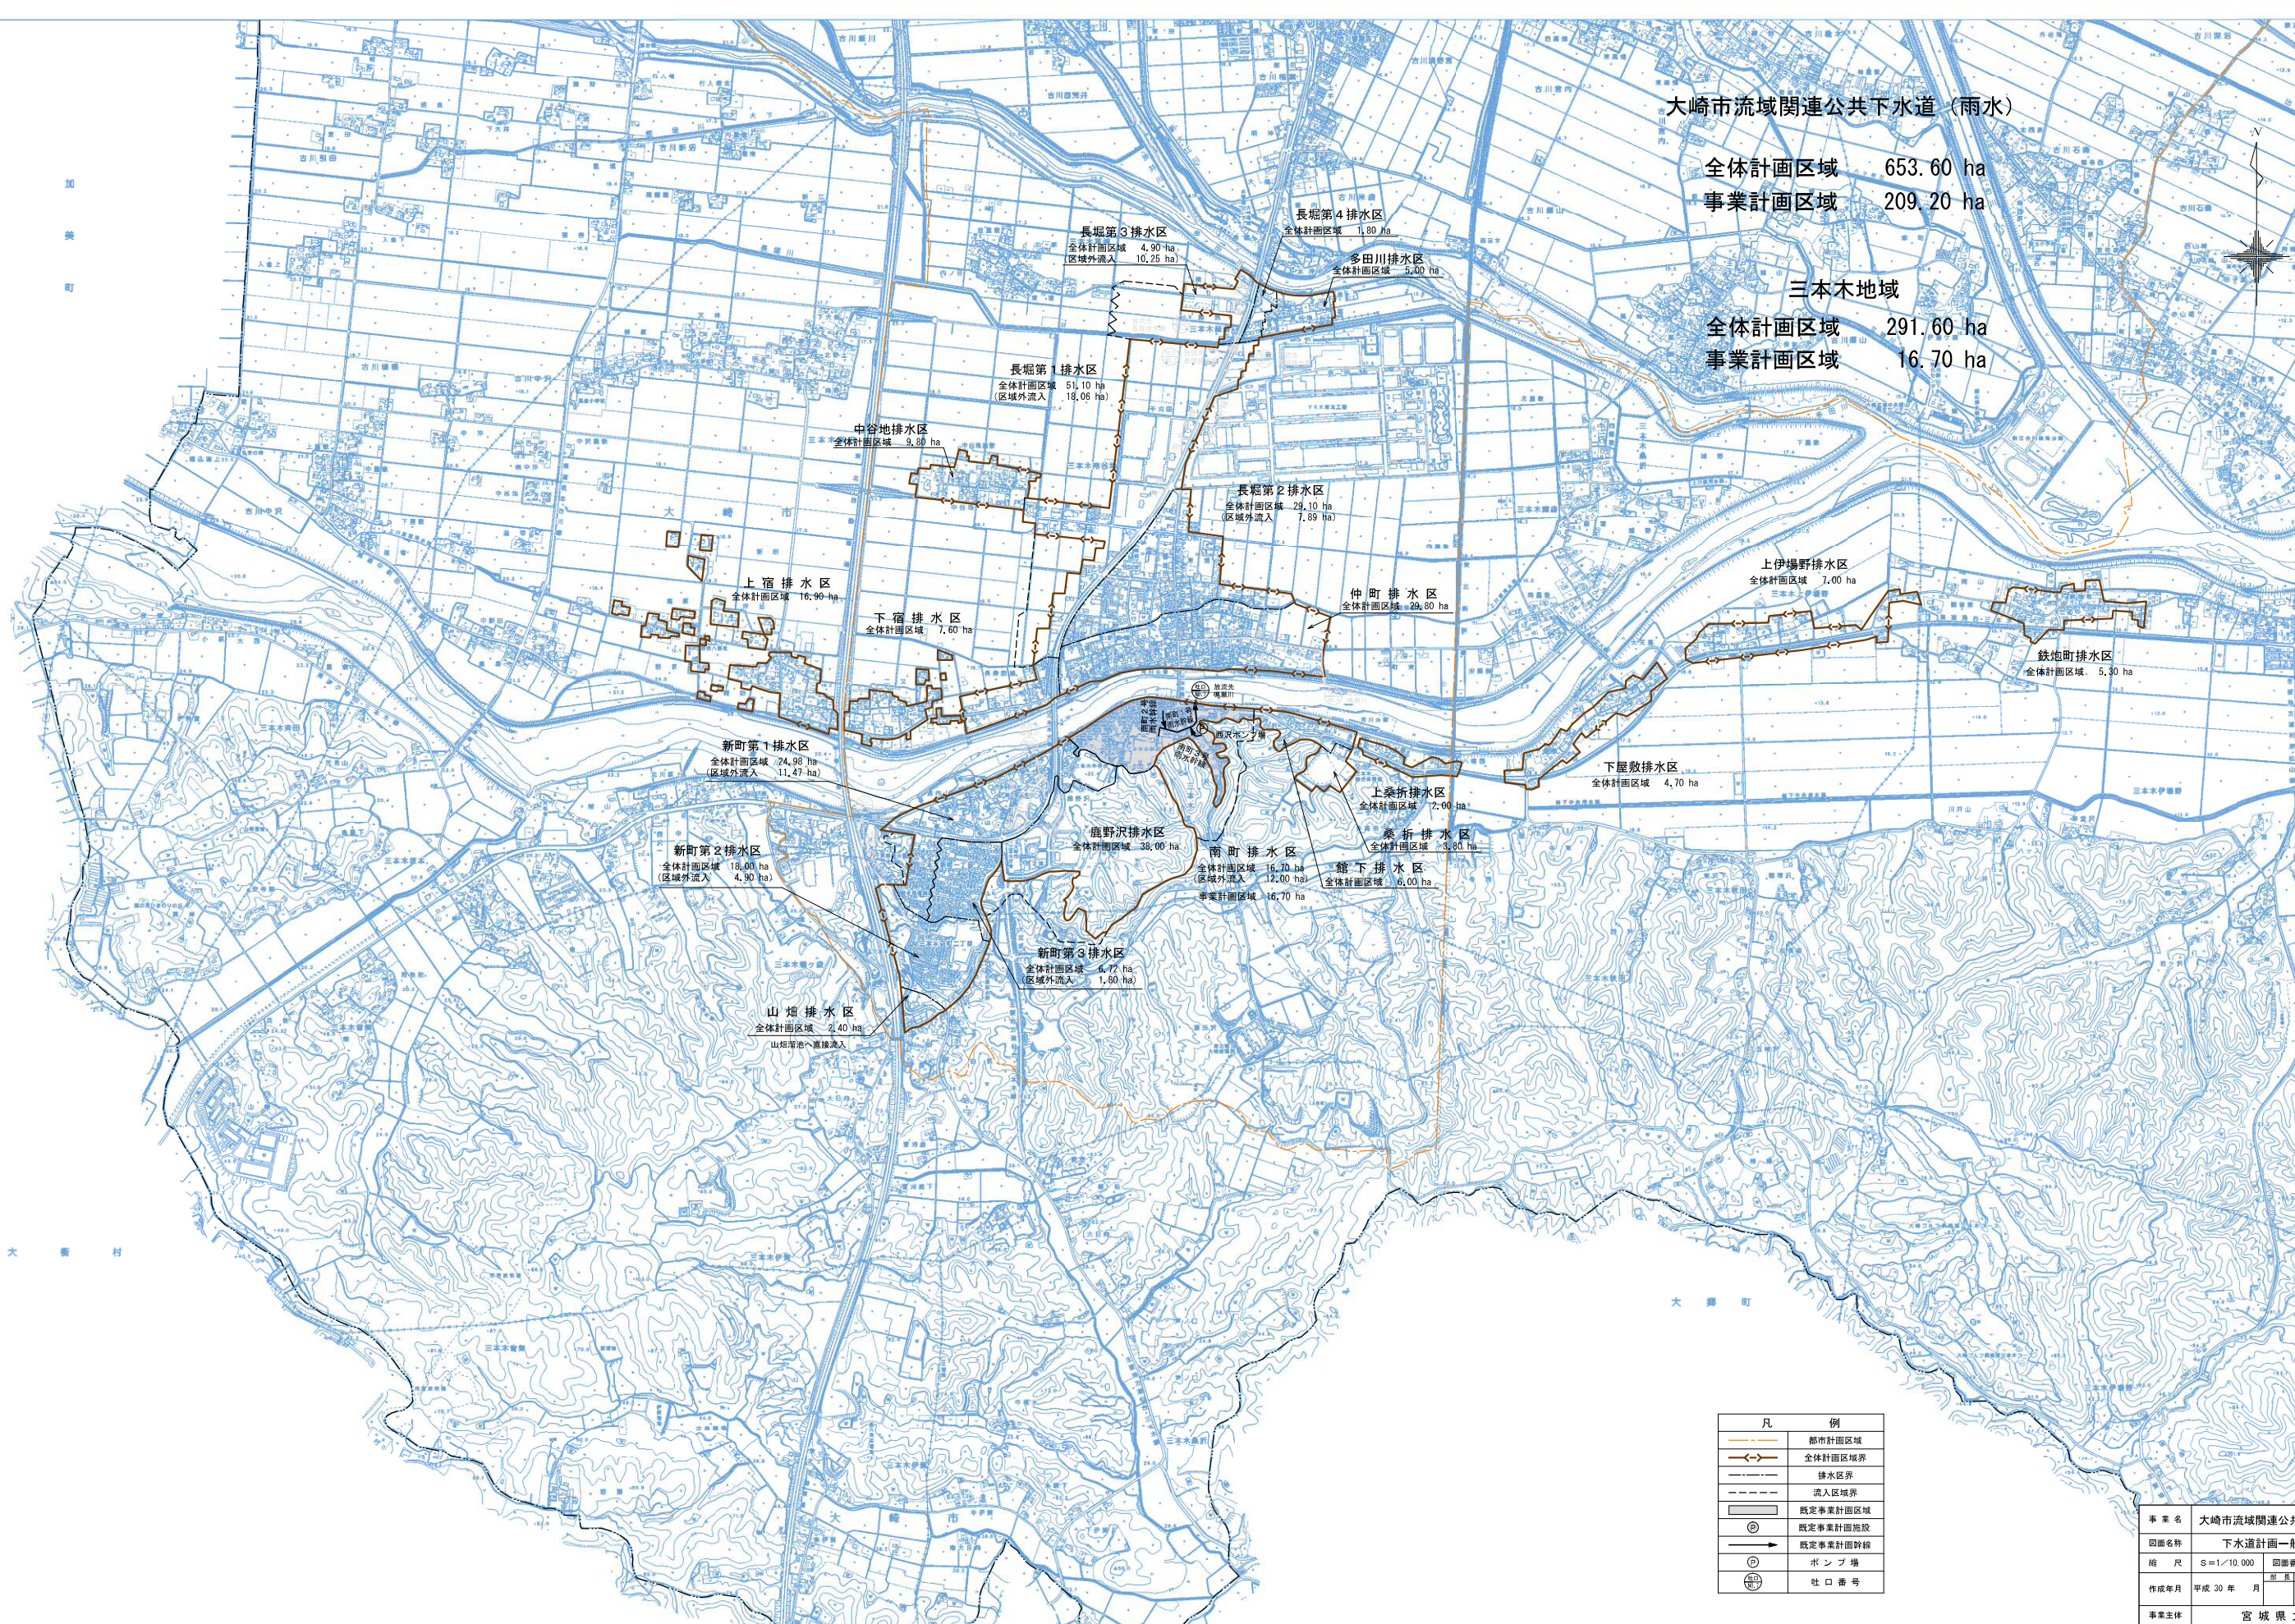

長堀第3排水区
全体計画区域 4.90 ha
区域外流入 10.25 ha

長堀第4排水区
全体計画区域 1.80 ha

多田川排水区
全体計画区域 5.00 ha

長堀第1排水区
全体計画区域 51.10 ha
区域外流入 18.06 ha

中谷地排水区
全体計画区域 9.80 ha

長堀第2排水区
全体計画区域 29.10 ha
区域外流入 7.89 ha

上宿排水区
全体計画区域 16.90 ha

下宿排水区
全体計画区域 7.60 ha

仲町排水区
全体計画区域 28.80 ha

上伊場野排水区
全体計画区域 7.00 ha

鉄地町排水区
全体計画区域 5.30 ha

新町第1排水区
全体計画区域 74.98 ha
区域外流入 11.47 ha

下屋敷排水区
全体計画区域 4.70 ha

新町第2排水区
全体計画区域 18.00 ha
区域外流入 4.90 ha

上桑折排水区
全体計画区域 2.00 ha

鹿野沢排水区
全体計画区域 38.00 ha

南町排水区
全体計画区域 16.70 ha
区域外流入 12.00 ha
事業計画区域 16.70 ha

桑折排水区
全体計画区域 3.80 ha

館下排水区
全体計画区域 6.00 ha

新町第3排水区
全体計画区域 6.72 ha
区域外流入 1.60 ha

山畑排水区
全体計画区域 2.40 ha
山畑沼へ直接流入

| 凡 例 | |
|-----|----------|
| | 都市計画区域 |
| | 全体計画区域界 |
| | 排水区界 |
| | 流入区域界 |
| | 既定事業計画区域 |
| | 既定事業計画施設 |
| | 既定事業計画詳線 |
| | ポンプ場 |
| | 社口番号 |

| | | | |
|------|------------------|------|-----|
| 事業名 | 大崎市流域関連公共下水道事業計画 | | |
| 図面名称 | 下水道計画一般図(雨水) | | |
| 縮尺 | G=1/10,000 | 図面番号 | 1/2 |
| 作成年月 | 平成30年 月 | 図面縮尺 | 縮尺 |
| 事業主体 | 宮城県大崎市 | | |
| 設計者 | (株)三水コンサルタント | | |

1:10,000