


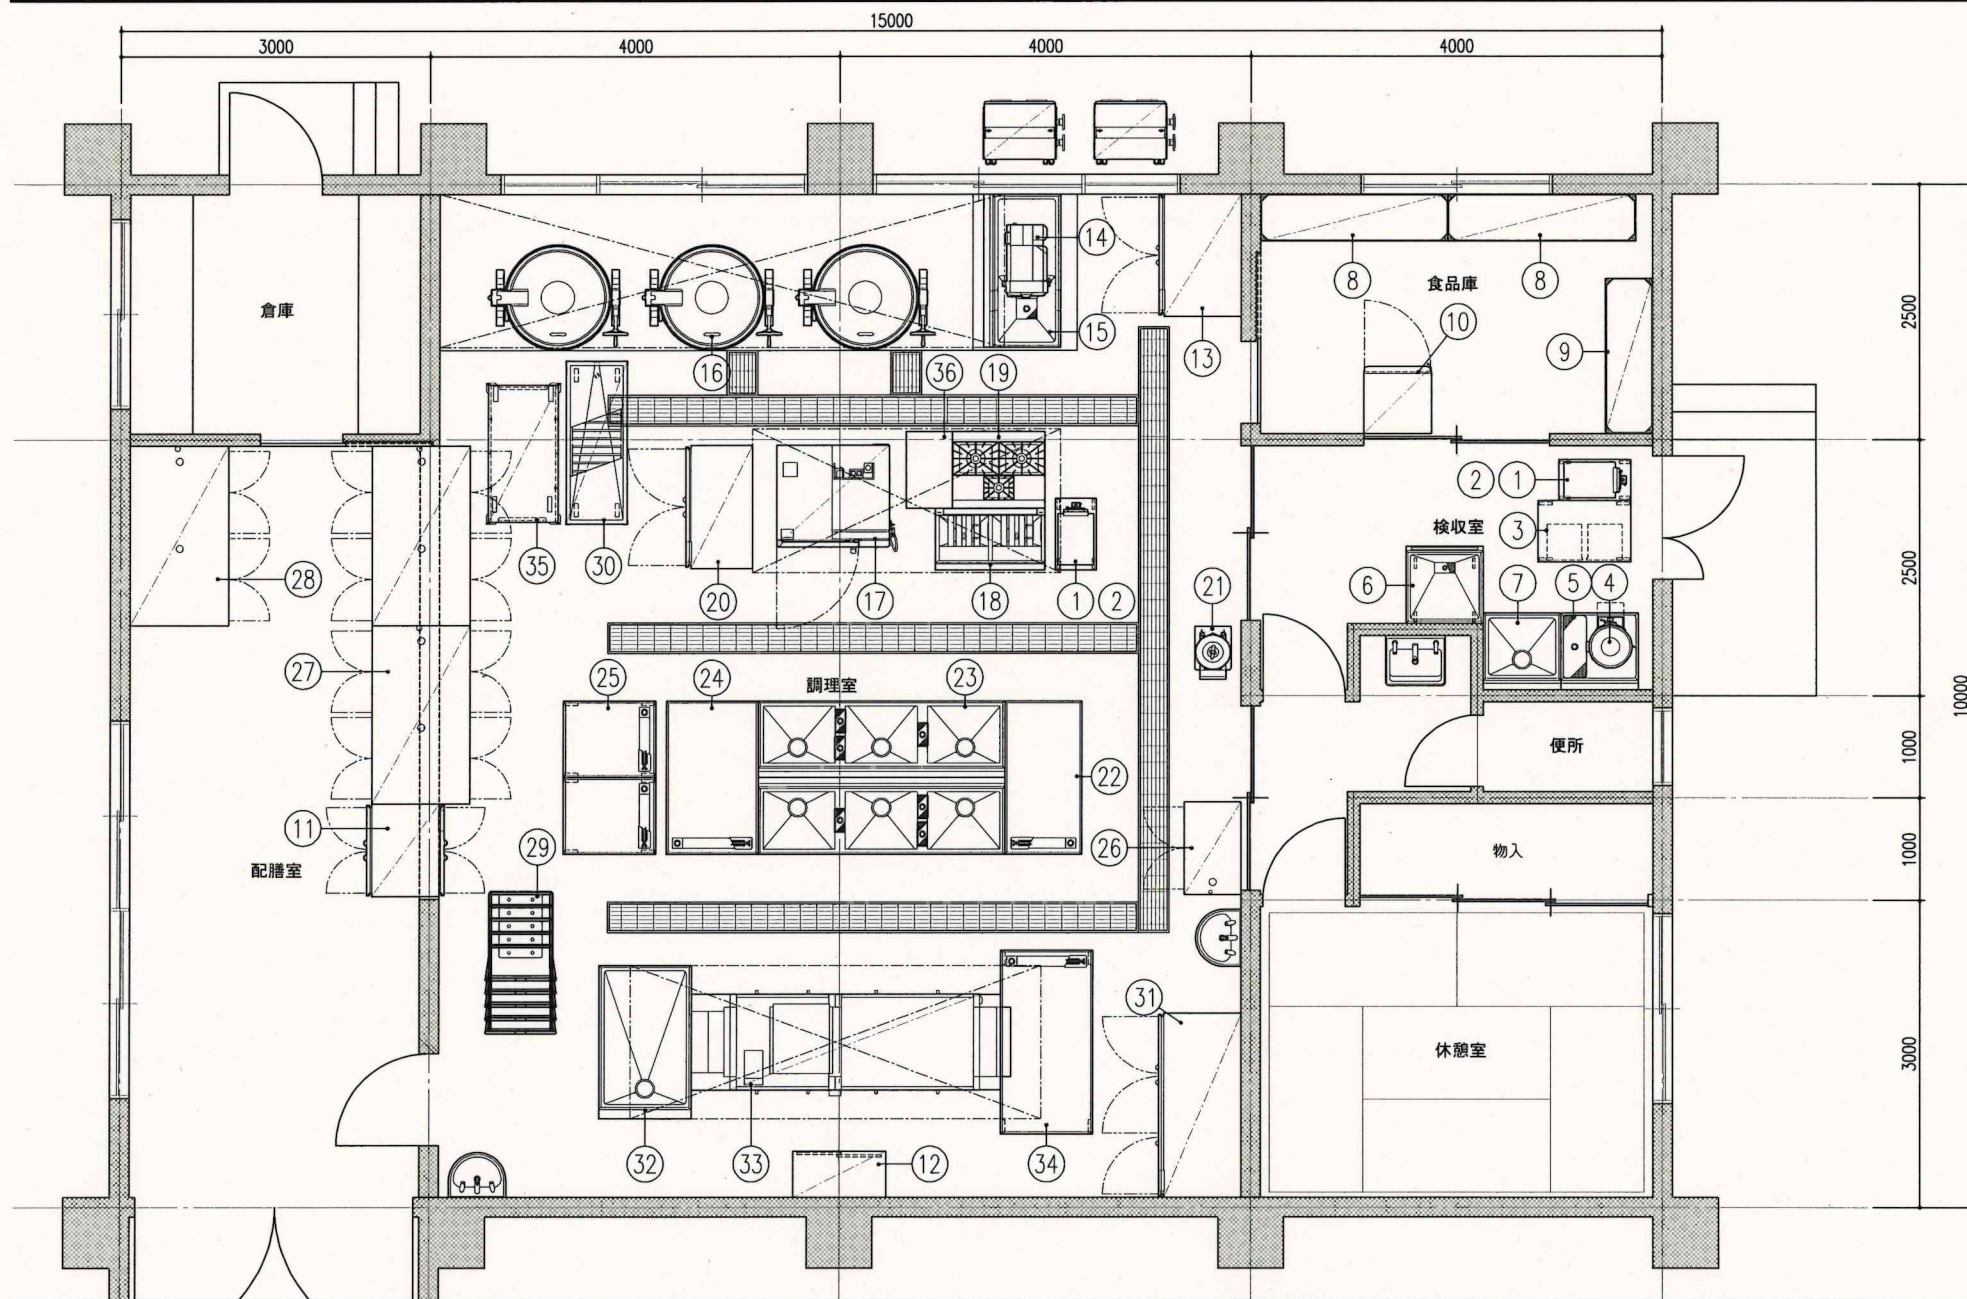

		DATE	工事名称 古川東中学校給食室				* — *
		FILE	図面名称 厨房機器配置図	No.	Quant.	SCALE 1/50	
				*	*		