

注 文 書

- 1 工事番号 2025001343
- 2 工 事 名 鹿島台中学校バックネット修繕
- 3 施工地名 大崎市鹿島台平渡字狸沢50番地
- 4 工事期限 令和 8年 1月30日まで
- 5 添付書類
 - (1) 仕 様 書
 - (2) 参 考 明 細 書
- 6 担 当 課 大崎市 教育部 教育総務課


仕 様 書

- 1 件 名 鹿島台中学校バックネット修繕
- 2 規格・数量等
別紙，図面等・参考明細書のとおり
※類似品の場合は，質問期間中に設計図を提出し承認を得ること。
- 3 場 所 大崎市鹿島台平渡字狸沢50番地
- 4 期 間 契約日の翌日から 令和 8年 1月30日まで
- 5 内 容
バックネットの劣化に伴い，既存金網の撤去張付，支柱等の塗装を行うもの。
- 6 その他
 - (1) 作業日程，内容等に関しては学校と協議の上，実施すること。
その際は，受託業者から学校に連絡をすること。
 - (2) 生徒・職員・来校者等の安全に十分に配慮すること。
 - (3) 本仕様書に記載されていない事項，又は疑義を生じた場合は，教育委員会教育総務課担当者と協議し，その指示に従うこと。
 - (4) 本業務の実施にあたり，東北地方太平洋沖地震による被災者等の市内求職者の積極的な雇用に努めること。
- 7 暴力団の排除について
 - (1) この契約の履行期間中に大崎市入札契約暴力団排除措置規則（平成25年6月1日施行。以下「排除規則」という。）の措置要件に該当すると認められたときは，契約を解除することがある。
 - (2) 本市から指名停止の措置を受けている者にこの契約の全部又は一部を下請けさせ，若しくは受託させてはならない。また，この契約の下請け若しくは受託をさせた者が，排除規則の措置要件に該当すると認められるときは，当該下請契約等の解除を求めることがある。
 - (3) この契約の履行にあたり暴力団員又は暴力団関係者等（以下「暴力団員等」という。）から不当要求又は妨害を受けたときは，速やかに警察への通報を行い，捜査上必要な協力を行うとともに，発注者へ報告すること。また，この契約の下請負若しくは受託をさせた者が，暴力団員等から不当要求又は妨害を受けたときは，同様の措置を行うよう指導すること。


なお，暴力団員等から不当要求又は妨害を受け，適切に警察への通報，捜査協力及び発注者への報告が行われた場合で，これにより，履行遅延等が発生すると認められるときは，必要に応じて，工程の調整又は履行期限の延長等の措置を講じる。

明 細 書

名 称	仕 様	数量	単位	単価	金額	備考
鹿島台中学校バックネット修繕						
①既設金網撤去工						
金網撤去工	H2.5m×2段 + 忍び返し部 1.38m	102.08	m2			
高所作業車	H=12m	1.0	日			
②支柱・胴縁 塗装工						
素地調整(ケレン)	マジックロン・ワイヤーブラシ	193.42	m			
錆止め	1液弱溶剤形変性エポキシ樹脂錆止め塗料	193.42	m			
中塗り (濃彩)	1液弱溶剤形特殊アクリルシリコン樹脂塗料	193.42	m			
上塗り (濃彩)	1液弱溶剤形特殊アクリルシリコン樹脂塗料	193.42	m			
高所作業車	H=12m	3.0	日			
③金網張付工(ひし形金網 ポリエチレン被覆鉄線 φ3.2*50mm E-GS2)						
材料 支柱	L-16m,H-5m	80.0	m2			
忍び返し部	L-16m,H-1.38m	22.08	m2			
番線	13段, φ4.0	215.0	m			
金網張付工 支柱		80.0	m2			
忍び返し部		22.08	m2			
高所作業車	H=12m	2.0	日			
直接工事費		1.0	式			
共通仮設費		1.0	式			
純工事費		1.0	式			
現場管理費		1.0	式			
工事原価		1.0	式			
一般管理費		1.0	式			
工事価格		1.0	式			
消費税相当額		1.0	式			10%
【合 計】		1.0	式			

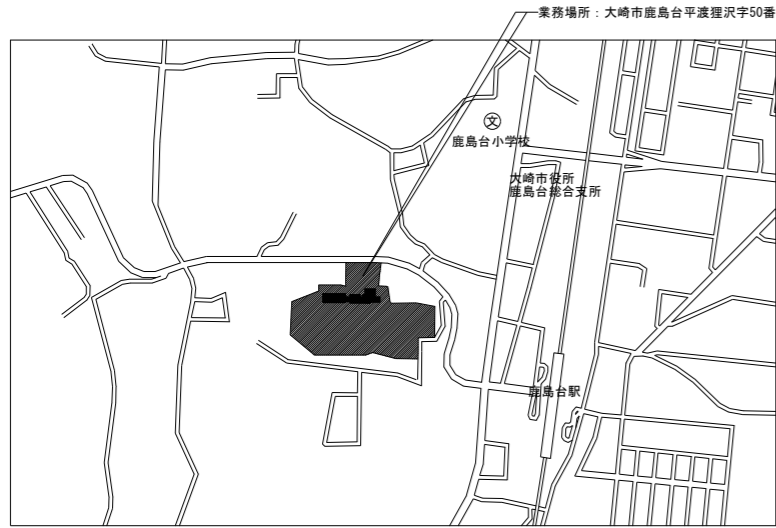


案内図

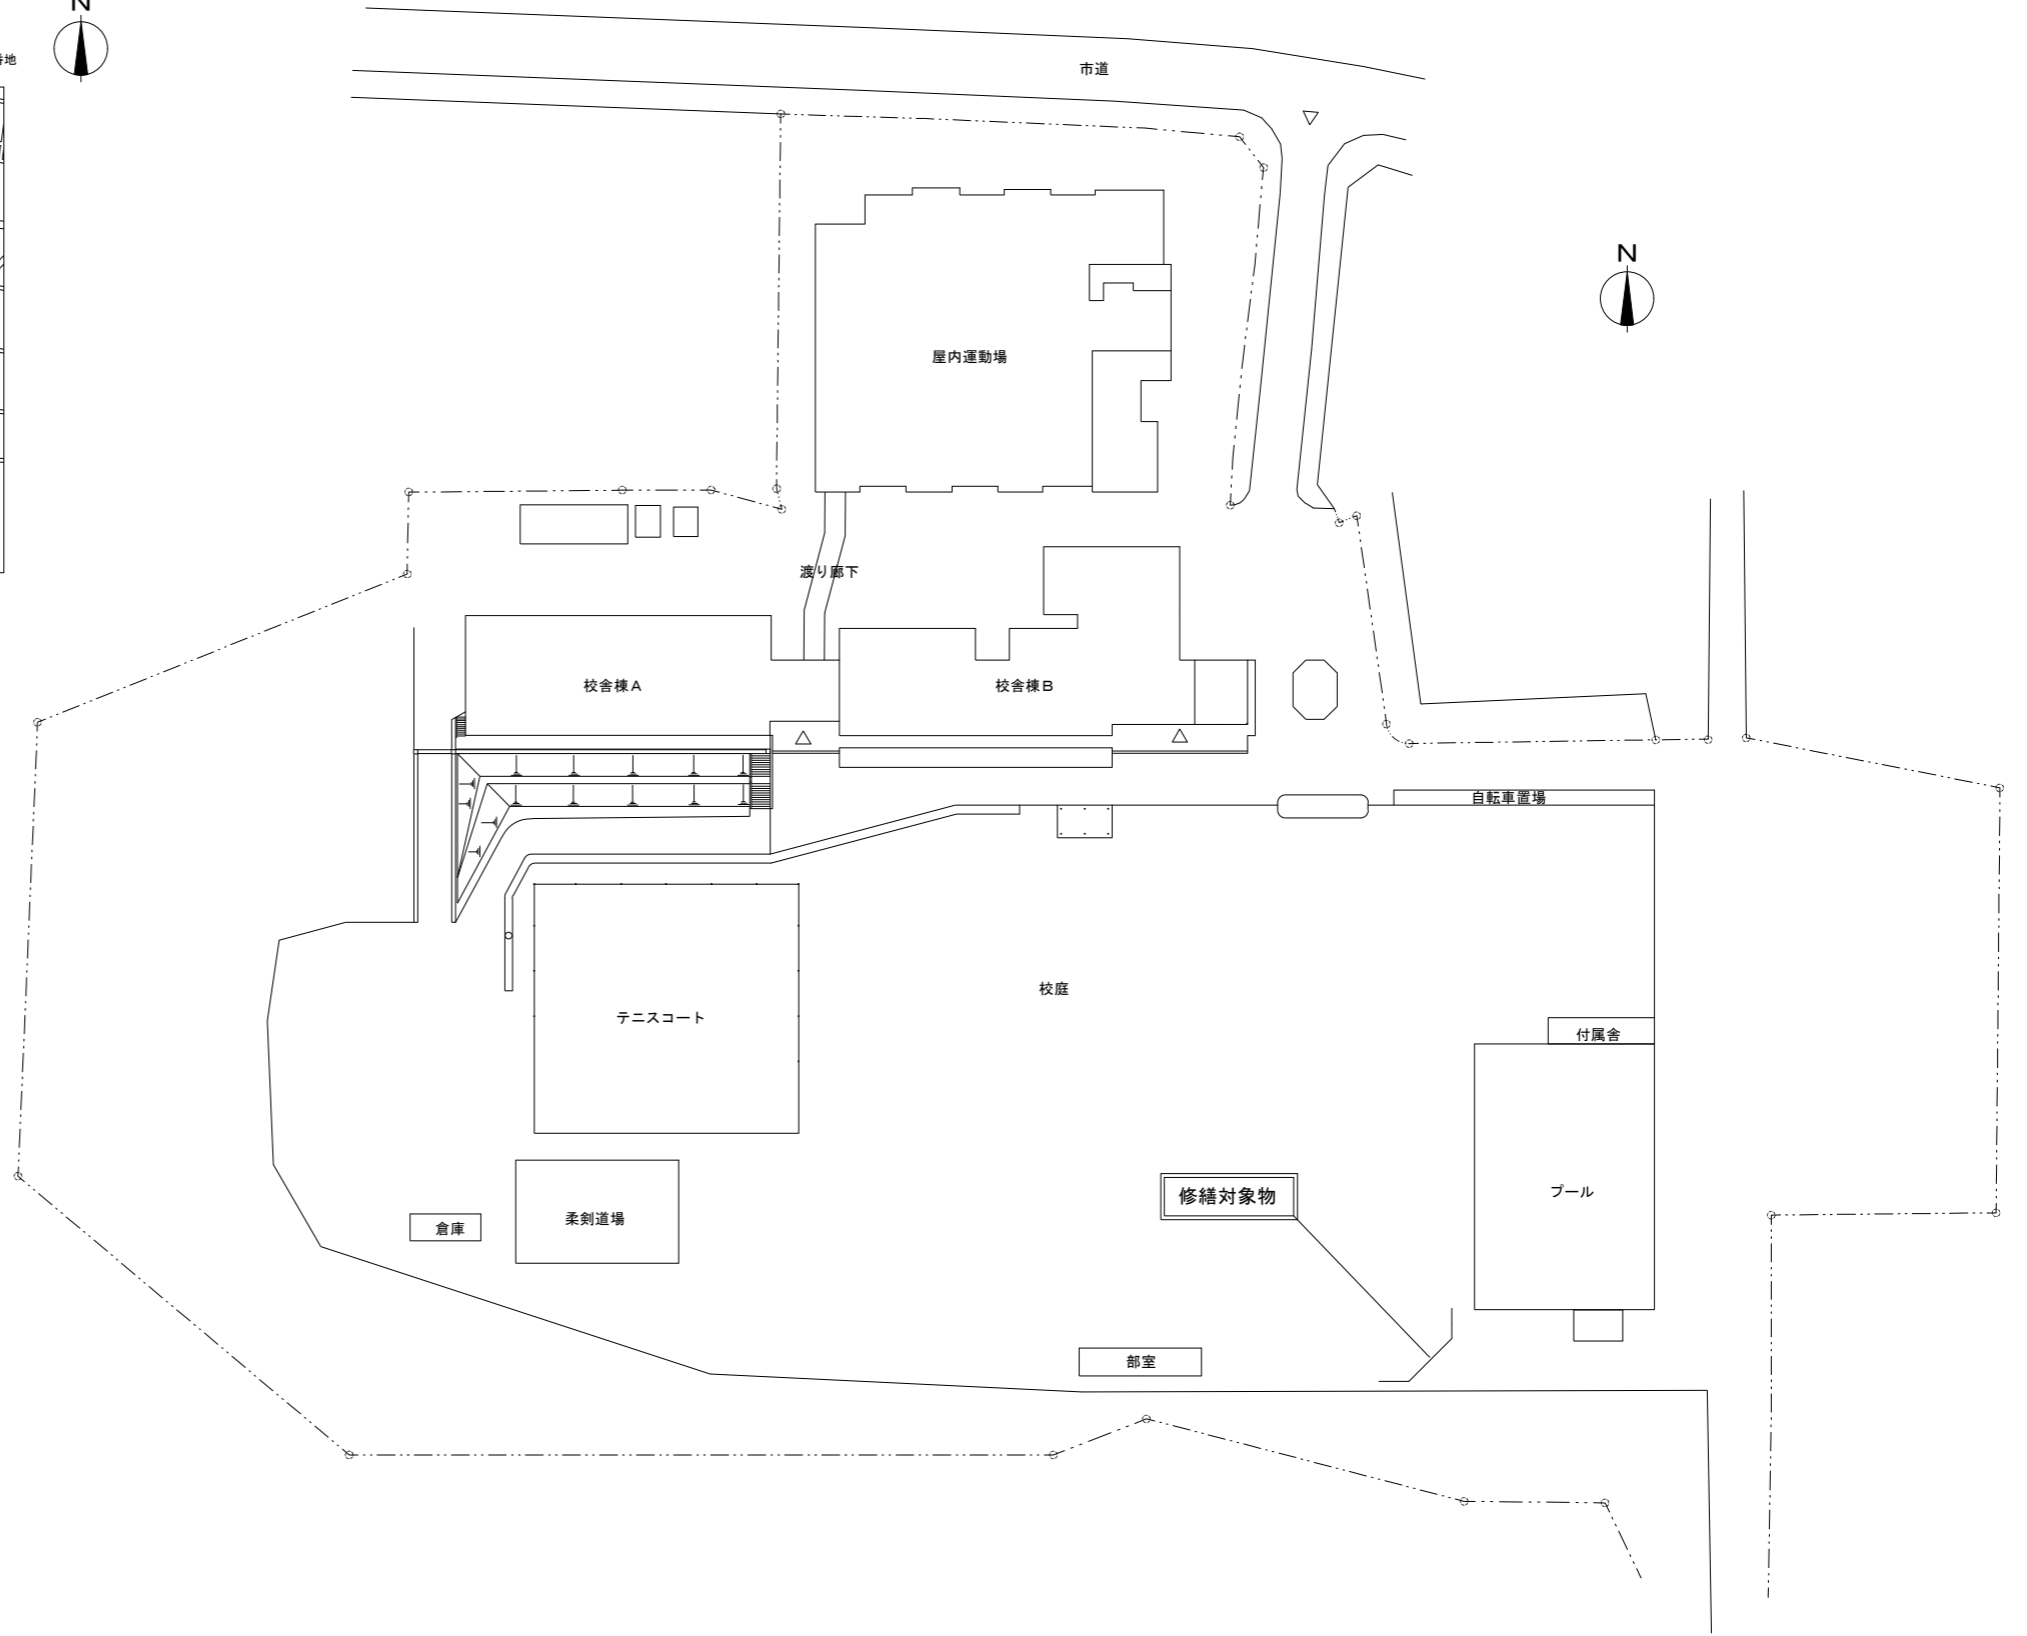

配置図 1/500

DATE		SCALE (A.1) 1/500		DRAWN		CHECK	

鹿島台中学校バックネット修繕		案内図・配置図	
大崎市		A-1	

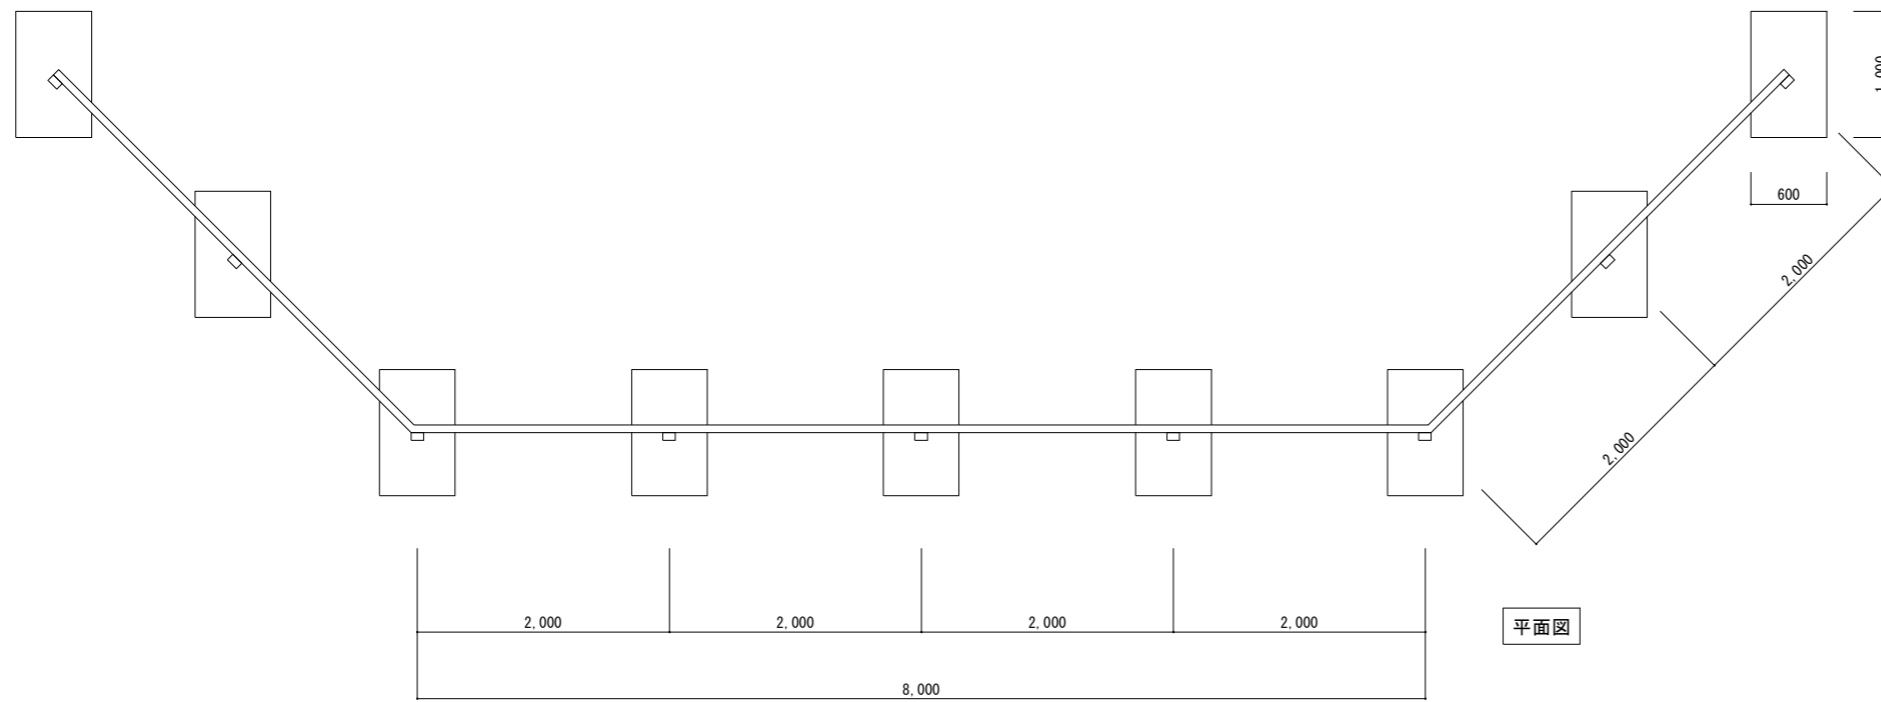


平面図




<バックネット改修>
 金網撤去・処分の上金網張替え
 金網 斜り被覆 φ3.2×50mm目 番線φ4.0

<塗装改修>
 支柱・胴縁 素地調整(ケレン)の上、塗装
 錆止め 弱溶剤変性エポキシ樹脂錆止め
 中塗り 弱溶剤1液シリコン樹脂
 上塗り 弱溶剤1液シリコン樹脂

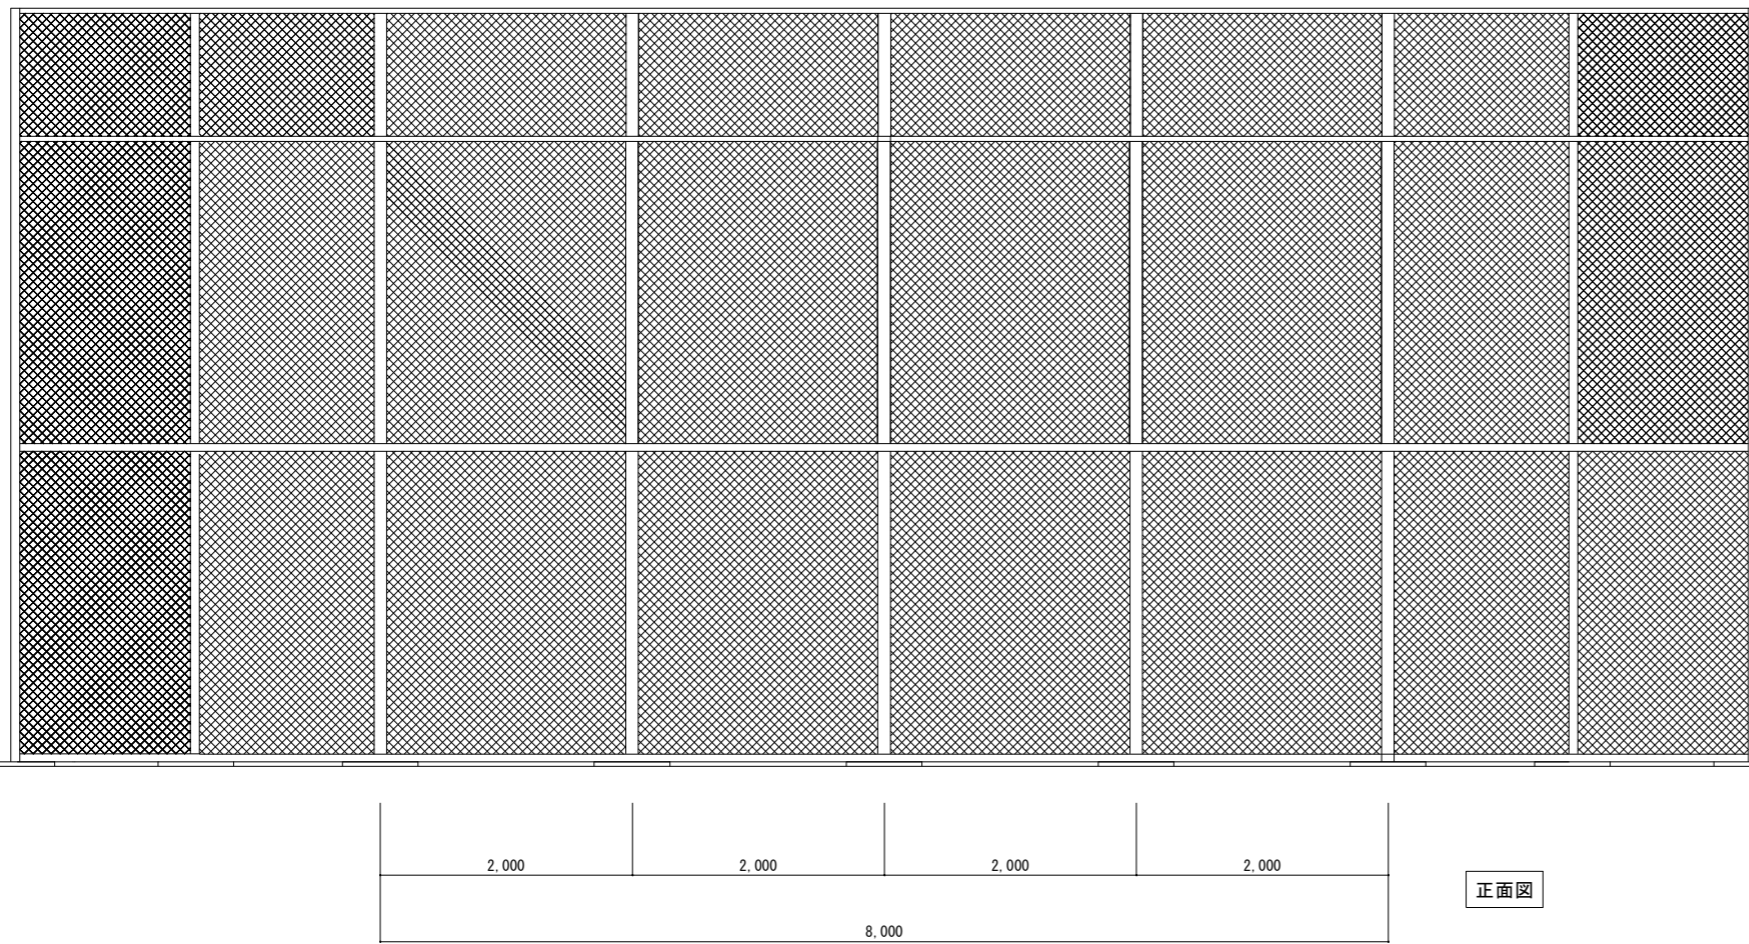

正面図

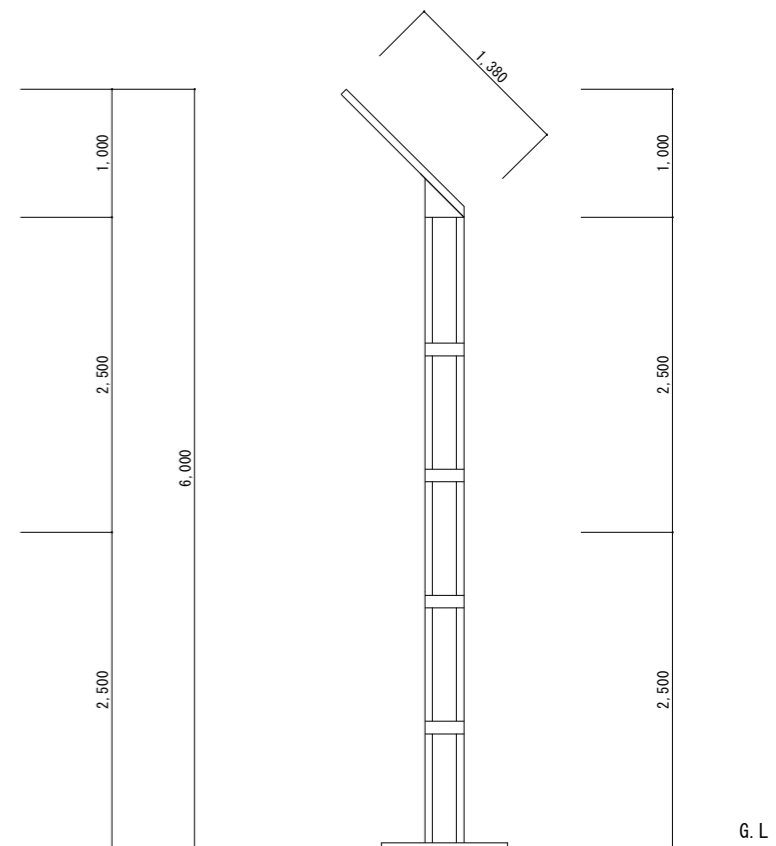

側面図

鹿島台中学校バックネット修繕		平面図・正面図・側面図	
DATE	SCALE (A1) 1/30 (A2) 1/60	DRAWN	CHECK
			A-2