

注 文 書

- 1 工事番号 2025000941
- 2 工 事 名 鹿島台中学校校舎 3 階東側トイレ及び職員トイレ改修工事
- 3 施工地名 大崎市鹿島台平渡字狸沢50番地
- 4 工事期限 令和 7年10月31日まで
- 5 添付書類
 - (1) 仕 様 書
 - (2) 特 記 仕 様 書
 - (3) 参 考 明 細 書
- 6 担 当 課 大崎市 教育部 教育総務課

仕 様 書

- 1 件 名 鹿島台中学校校舎3階東側トイレ及び職員トイレ改修工事
- 2 規格・数量等
別紙、図面等・参考明細書のとおり
※類似品の場合は、質問期間中に設計図を提出し承認を得ること。
- 3 場 所 大崎市鹿島台平渡字狸沢50番地
- 4 期 間 契約日の翌日から 令和 7年10月31日まで
- 5 内 容
鹿島台中学校校舎の3階東側トイレ及び職員トイレについて、生徒及び職員の快適な環境整備のため和式大便器を洋式大便器に改修するもの。
- 6 留意事項
 - (1) 作業日程、内容等に関しては学校と協議の上、実施すること。
その際は、受託業者から学校に連絡をすること。
 - (2) 生徒・職員・来校者等の安全に十分に配慮すること。
 - (3) 本仕様書に記載されていない事項、又は疑義を生じた場合は、教育委員会教育総務課担当者と協議し、その指示に従うこと。

特 記 仕 様 書

第1章 総 則

1. 本工事は総て大崎市建設工事執行規則、設計図書、公共建築工事標準仕様書、公共建築改修工事標準仕様書、公共建築設備工事標準図、工事写真撮影要領、宮城県土木工事共通仕様書及び本特記仕様書、施工条件明示書に基づき施工し、また、工事箇所及び周辺にある地上・地下の既設構造物に対し支障を及ぼさないよう事前に占有又は所有者の立ち会いを行い、施工に万全を期する共に損害を与えた場合は請負者の責任において処置しなければならない。

第2章 材 料

1. 工事材料の規格並びに材質は設計図書に明記されたものとし、監督員の承諾を得るものとする。
特に明記なきものについても、同様に監督員の承諾を得たものを使用するものとする。
2. 材料の検査においては、設計図書において明記されたものとするが、特に明記なきものも必要と思われるものについては、監督員と協議するものとする。
3. 材料に関する調査及び見本検査においても前項と同様とする。

第3章 施 工

1. 施工に先立ち、施工計画書を監督員に提出し承諾を得るものとする。施工方法については、施工計画書を遵守するとともに現場条件に変化があった場合は、直ちに監督員と協議し施工計画書の変更を行うものとする。
2. 本工事において使用する建設機械は、排出ガス対策型の使用を原則とし、工事箇所において容易に確認できる書類を整備しておくこととする。

第4章 建設副産物処理

1. 本工事において発生する建設副産物については、「廃棄物の処理及び清掃に関する法律」に基づき適正に処理するものとする。
2. 本工事において発生するコンクリート塊については、中間処理施設等に運搬処理するものとして適正に処理すること。
3. 再資源化施設において受入能力等により搬入不可能となった場合は、別の再資源化施設に搬入するものとする。
4. 再資源化施設に搬入不可能となった場合には、建設副産物として「廃棄物の処理及び清掃に関する法律」に基づき許可を得た処理施設に搬入処理するものとする。
なお、この処理施設以外で自社最終処分場が所定の条件を満たしていると認められる場合は、設計変更の対象とする。ただし、この場合でも処分費は当初設計額における処分費を超えないものとする。
また、自社最終処分場に処理する場合の処分費は、当該最終処分場までの運搬費と最終処分場における廃棄物処理費の合計とする。
5. 当該工事受注後は、速やかに施工計画書の中に再生資源利用計画書・再生資源利用促進計画書及び建設廃棄物処理計画書を作成し提出するものとする。
6. 建設廃棄物を処理したあとは、速やかに建設副産物処理結果報告書に処理状況を確認できる写真及び建設廃棄物処理に係るマニフェスト（積荷目録）を提出するものとする。

第5章 暴力団等の排除について

1. この契約の履行期間中に大崎市入札契約暴力団排除措置規則（平成25年6月1日施行。以下「排除規則」という。）の措置要件に該当すると認められたときは、契約を解除することがある。
2. 本市から指名停止の措置を受けている者にこの契約の全部又は一部を下請けさせ、若しくは受託させてはならない。また、この契約の下請け若しくは受託をさせた者が、排除規則の措置要件に該当すると認められるときは、当該下請契約等の解除を求めることがある。
3. この契約の履行にあたり暴力団員又は暴力団関係者等（以下「暴力団員等」という。）から不当要求又は妨害を受けたときは、速やかに警察への通報を行い、捜査上必要な協力を行うとともに、発注者へ報告すること。また、この契約の下請負若しくは受託をさせた者が、暴力団員等から不当要求又は妨害を受けたときは、同様の措置を行うよう指導すること。
なお、暴力団員等から不当要求又は妨害を受け、適切に警察への通報、捜査協力及び発注者への報告が行われた場合で、これにより、履行遅延等が発生すると認められるときは、必要に応じて、工程の調整又は履行期限の延長等の措置を講じる。

第6章 その他

1. 本工事に着手するにあたり、必要であれば警察署及び消防署等に道路使用許可申請、通行止めの協議をし、緊急・一般車両・歩行者等の交通に支障のないよう努めること。
2. 本工事において境界杭を破損・紛失した場合は、請負社の責任において復元するものとする。
3. 本工事における下請負、資材調達は大崎市内の企業を活用することを原則とする。
また、工事着手後に発注者が指定した主要資材については、工事完了時に主要資材市内調達調書を提出すること。
4. 本工事の実施にあたり、東北地方太平洋沖地震による被災者等の市内求職者の積極的な雇用に努めること。

5. 本工事は、週休2日工事【発注者指定型（現場閉所型）】の対象である。

当初積算時には4週8休以上を確保した場合の経費の補正を行っており、設計変更時に達成状況に応じた補正の見直しを行うこととする。



参 考 明 細 書


名 称	仕 様	数量	単位	単価	金額	備考
鹿島台中学校校舎3階東側トイレ及び職員トイレ改修工事						
機械設備工事		1	式			
電気設備工事		1	式			
付帯工事		1	式			
共通仮設費		1	式			
現場管理費		1	式			
一般管理費		1	式			
工事価格		1	式			
消費税						
工事費						

職員トイレ						
①便器取り外し・土間解体工事						
既存トイレ取外し		3	台			
長尺塩ビシート撤去	1.0m×1.3m程度	3	箇所			
コンクリート土間 取壊し	CO厚さ200程度	0.5	m ³			
同上 廃材小運搬		0.5	m ³			
②配管工事 土間復旧						
給水配管 配管替え	SGP配管替え	3	箇所			
汚水管 配管替え	既設管→VP75	3	箇所			
コンクリート復旧	差し筋共	3	m ³			
長尺塩ビシート貼り	1.0m×1.3m程度	3	箇所			
③トイレ建具工事						
窓枠パネル	AICA ホリ合板250×1020同等品	1	枚			
増設ブースパネル	AICA ホリ合板250×1820同等品	3	枚			
コーナーカバー	ベスト644-6 アルミL=2200同等品	2	本			
エンドカバー	ベスト644-7 アルミL=2200同等品	1	本			
スクリーンジョイント	ベスト644-14 アルミL=2200 同等品	1	本			
巾木	ベスト642 ステンレス鋼L=250 同等品	2	本			
巾木	ベスト642 ステンレス鋼L=1300 同等品	1	本			
笠木	ベスト640 N アルミL=4000 同等品	1	本			


表示錠	ベスト1613-SLヘアライン仕上 同等品	3	箇所			
笠木戸当り	ベスト624A・B ヘアライン仕上 同等品	3	箇所			
建具取付費		1	式			
④器具便器設置						
床置床排水洋風大便器	CFS494NHNS 同等品	3	台			
洗浄便座	TCF587 同等品	3	台			
接続金具	TH343R 同等品	3	個			
パイプホルダー	T56PH 同等品	6	個			
床排水フランジ	75塩ビ用	3	個			
棚付二連紙巻き器	YH702 同等品	3	個			
便器取付費		3	台			
小計						
3階東側生徒用トイレ						
①便器取り外し・土間解体工事						
既存トイレ取外し		3	台			
長尺塩ビシート撤去	1.0m×1.3m程度	3	箇所			
コンクリート土間 取壊し	CO厚さ200程度	0.5	m ³			
同上 廃材小運搬		0.5	m ³			

②配管工事 土間復旧						
給水配管 配管替え	SGP配管替え	3	箇所			
汚水管 配管替え	既設管→VP75	3	箇所			
コンクリート復旧	差し筋共	3	m ³			
長尺塩ビシート貼り	1.0m×1.3m程度	3	箇所			
③トイレ建具工事						
増設ブースパネル	AICA ホリ合板250×1820同等品	2	枚			
コーナーカバー	ベスト644-6 アルミL=2200同等品	1	本			
エンドカバー	ベスト644-7 アルミL=2200同等品	1	本			
スクリーンジョイント	ベスト644-14 アルミL=2200 同等品	1	本			
巾木	ベスト642 ステンレス鋼L=250 同等品	2	本			
巾木	ベスト642 ステンレス鋼L=1300 同等品	1	本			
笠木	ベスト640 N アルミL=4000 同等品	1	本			
表示錠	ベスト1613-SLヘアライン仕上 同等品	3	箇所			
笠木戸当り	ベスト624A・B ヘアライン仕上 同等品	3	箇所			
建具取付費		1	式			
④器具便器設置						
床置床排水洋風大便器	C480 同等品	3	台			
大便器フラッシュバルブ	TV550CS 同等品	3	台			
フラッシュバルブ配管セット	TSF640AR 同等品	3	台			

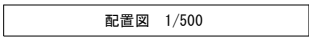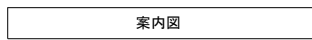






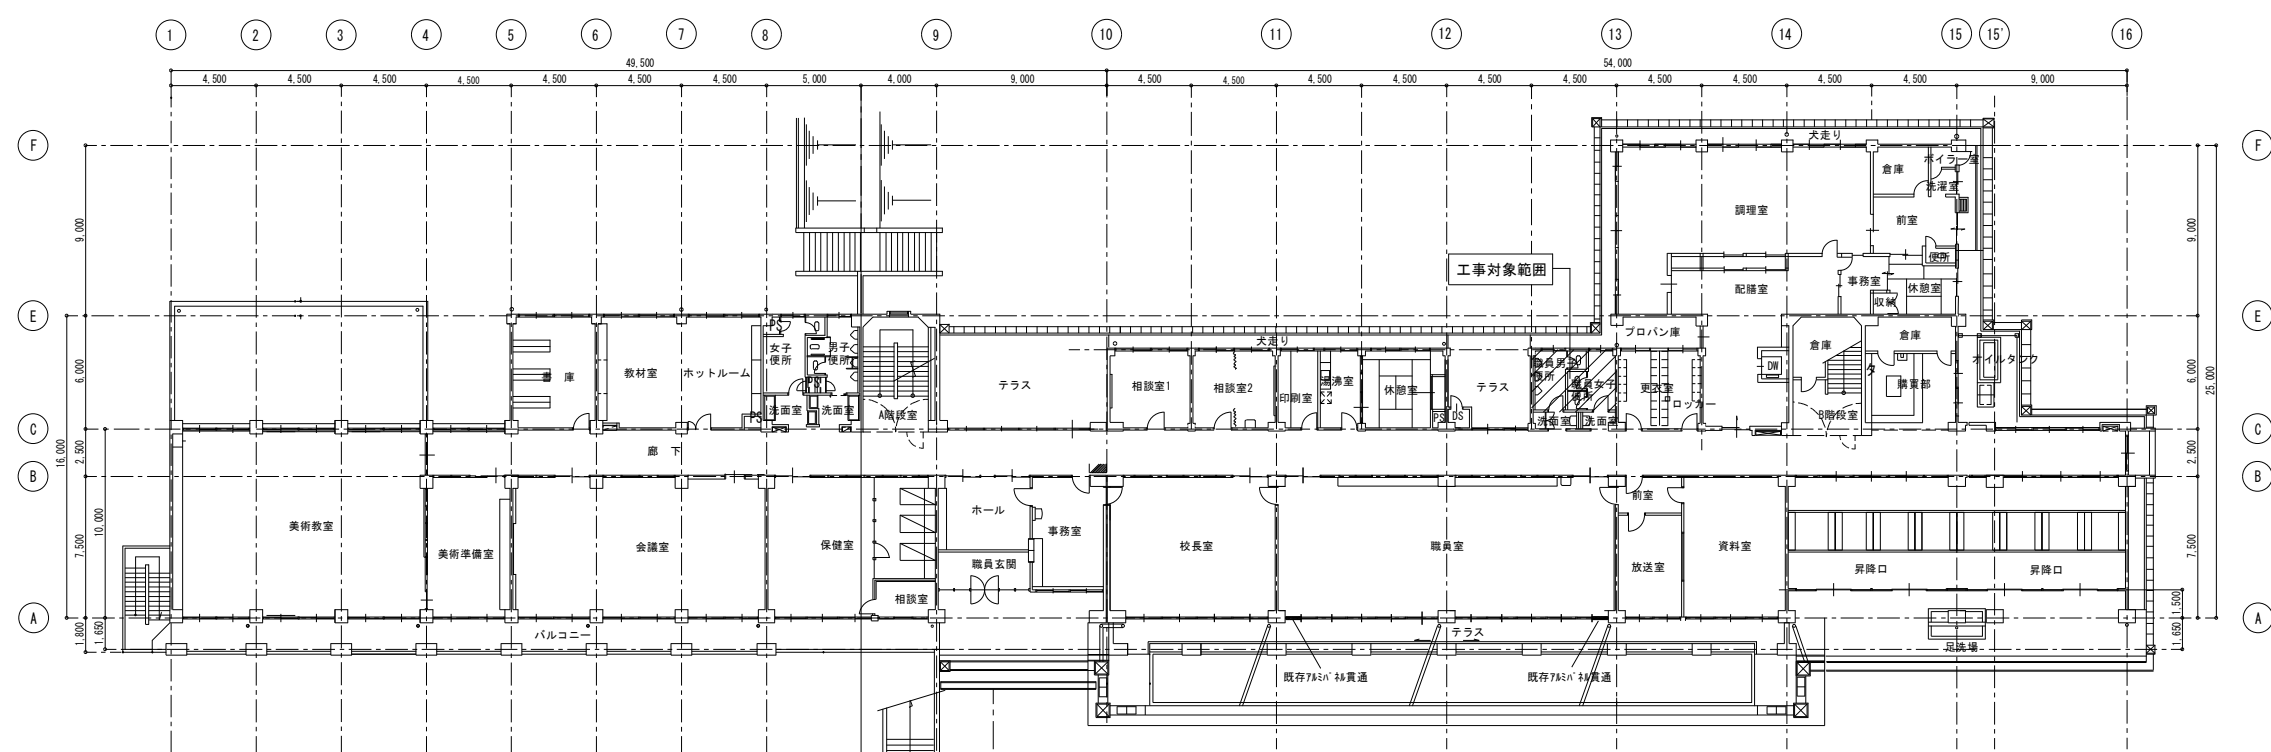


2階平面図 1/200

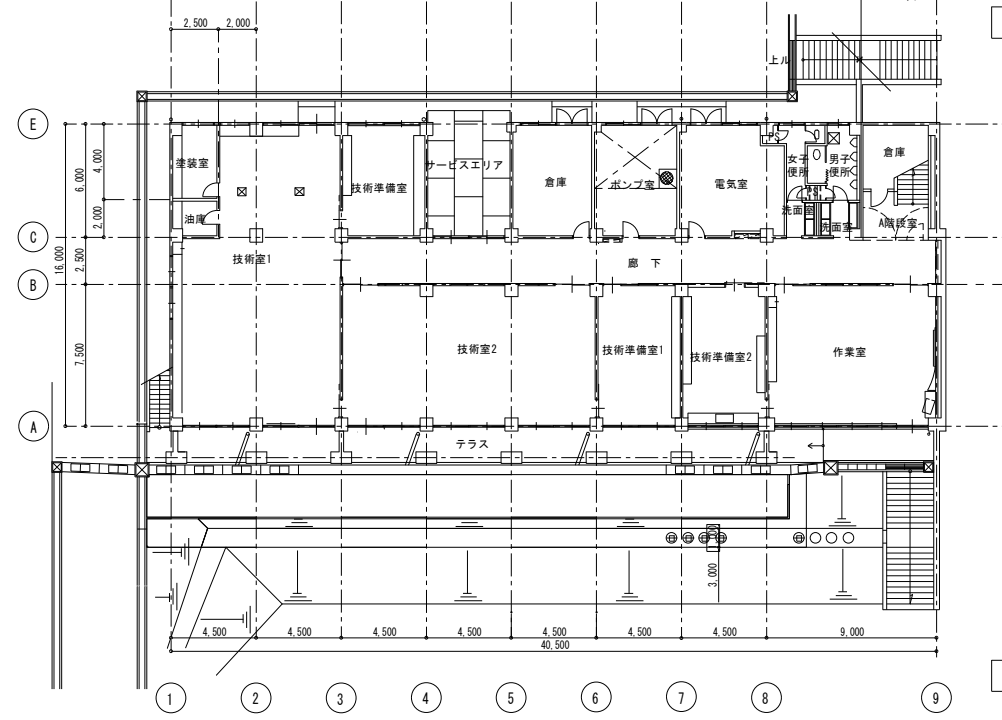


1階平面図 1/200

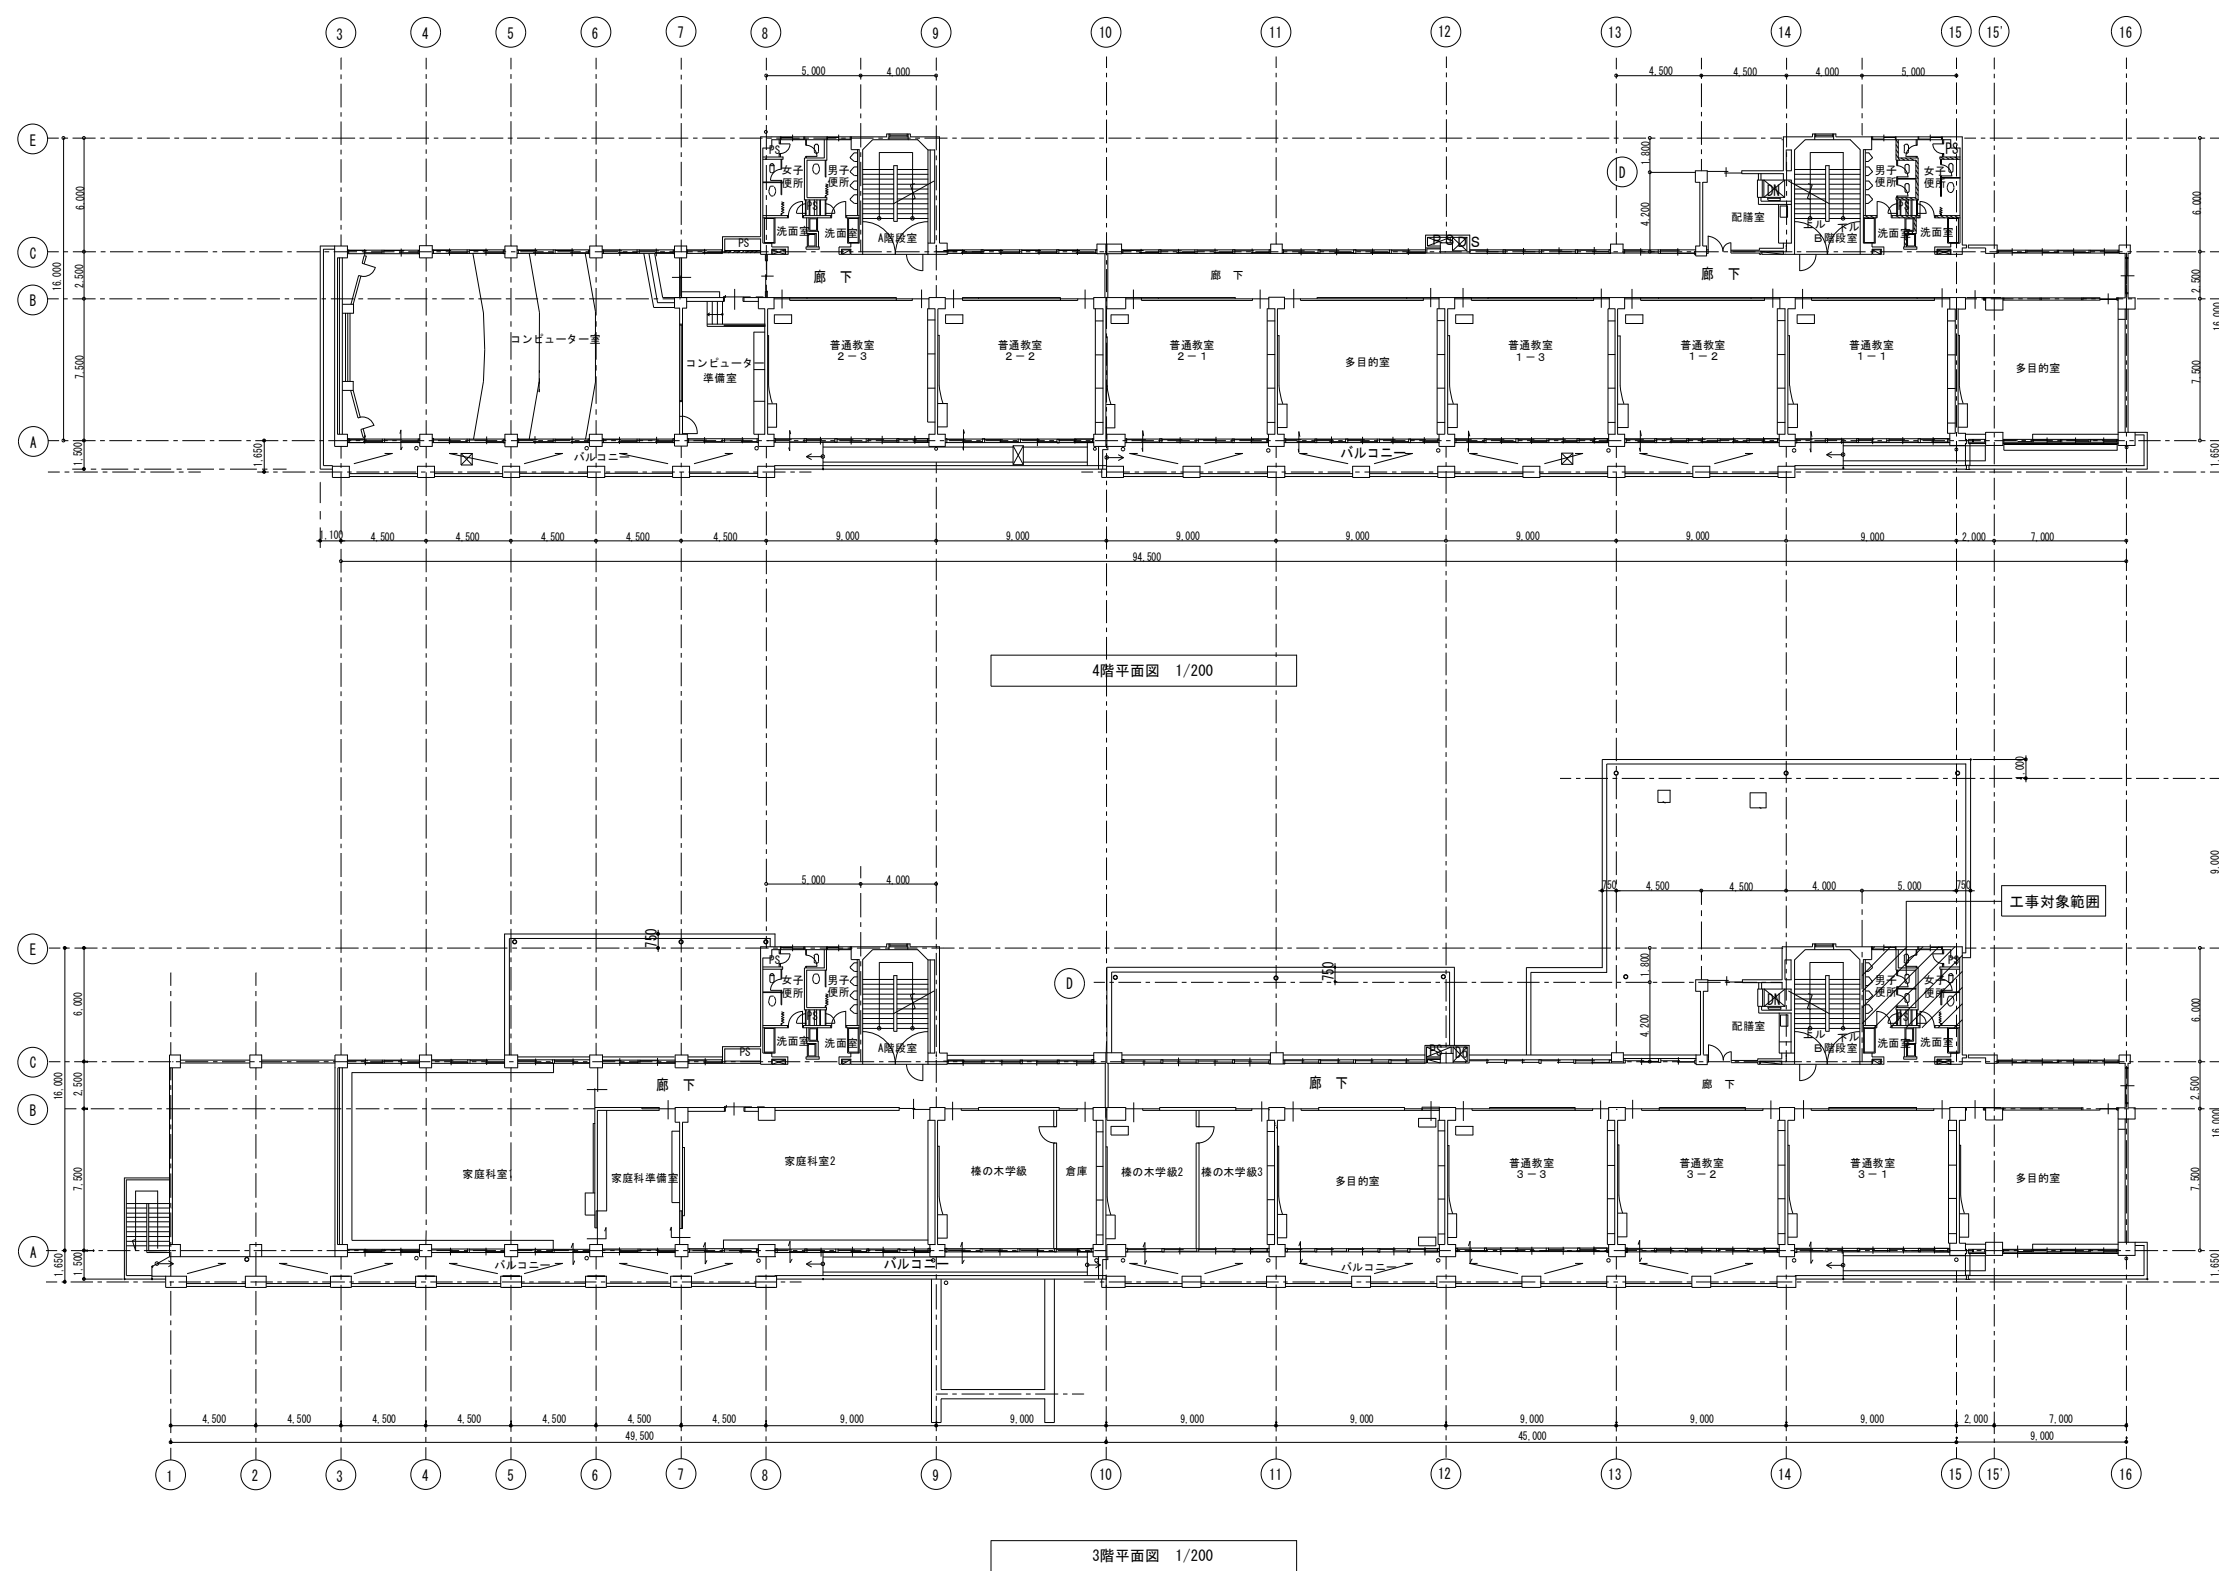

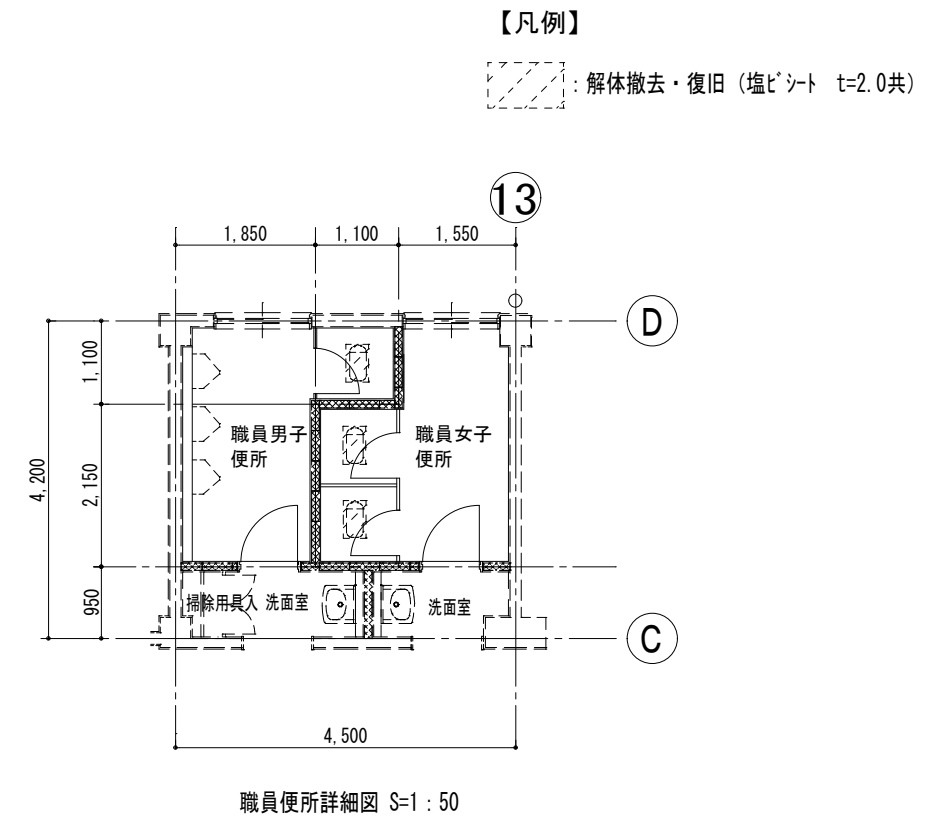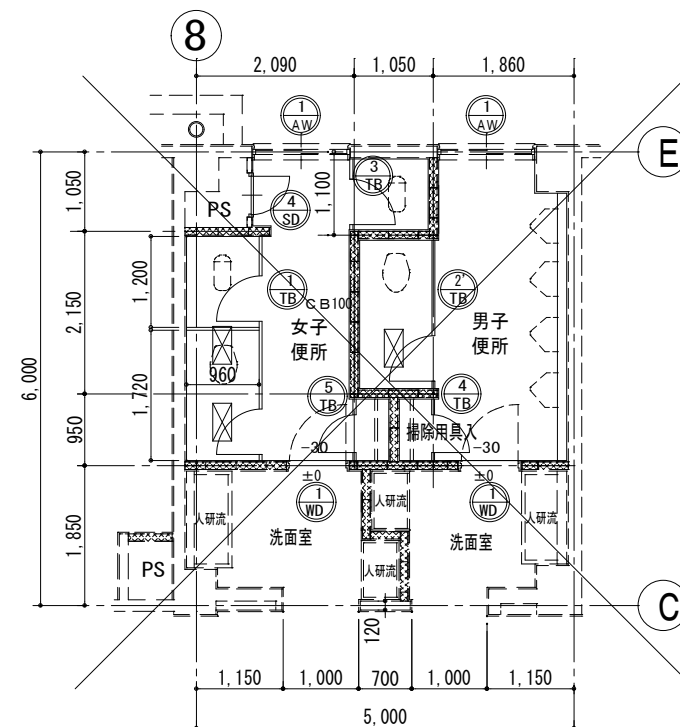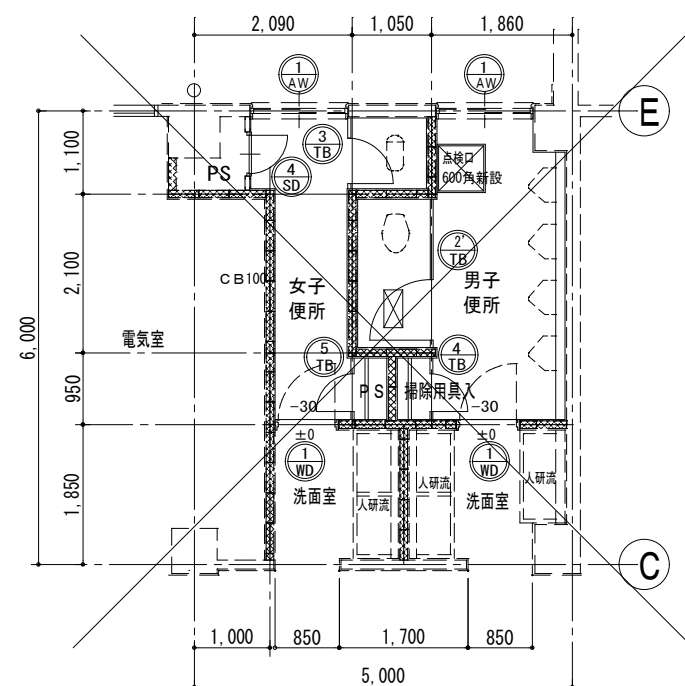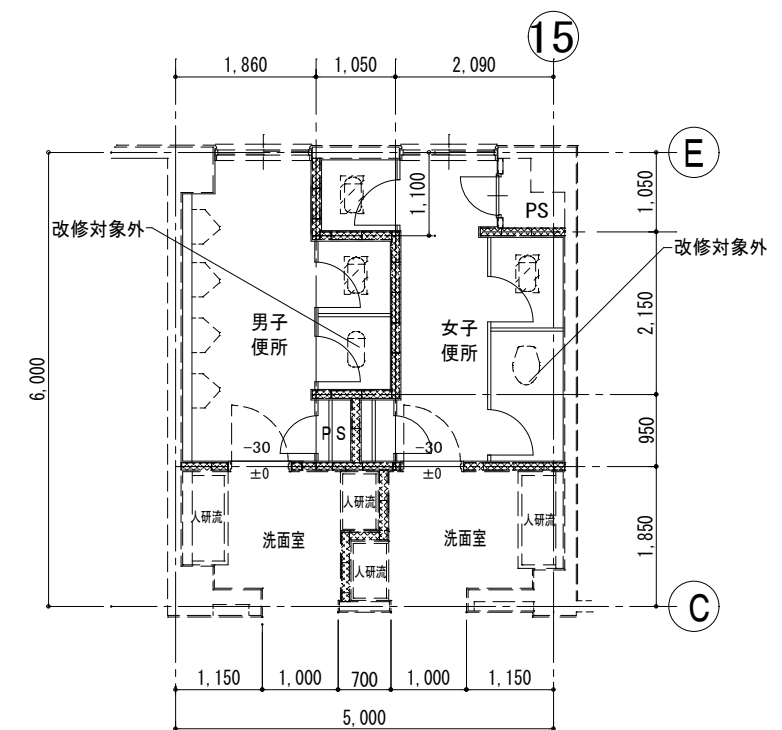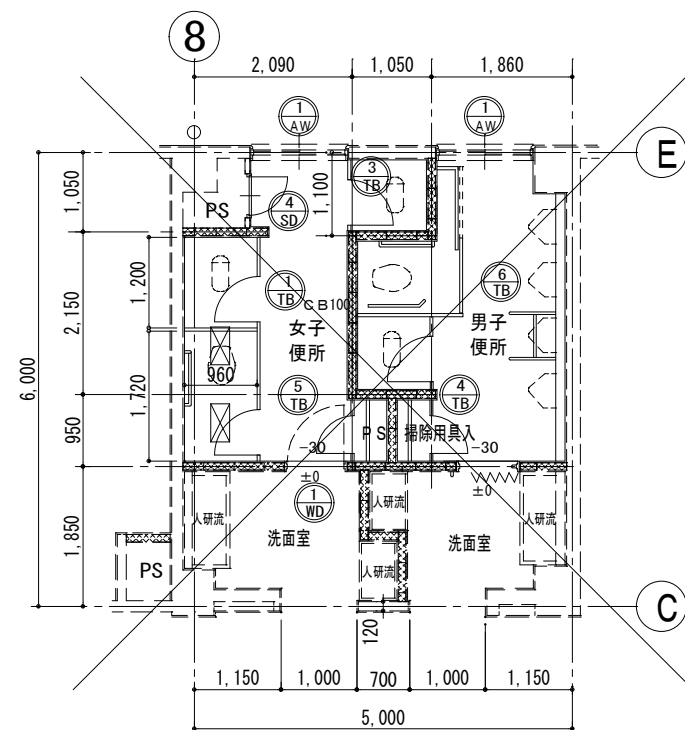

凡 例	 コンクリートふさぎ	大崎市	承認	設計	担当		設計年月日	工事名称	No. A-4
								鹿島台中学校校舎3階東側トイレ及び職員トイレ改修工事	
	縮 尺 S=1:50						図面名称		
							改修前 トイレ平面詳細図		

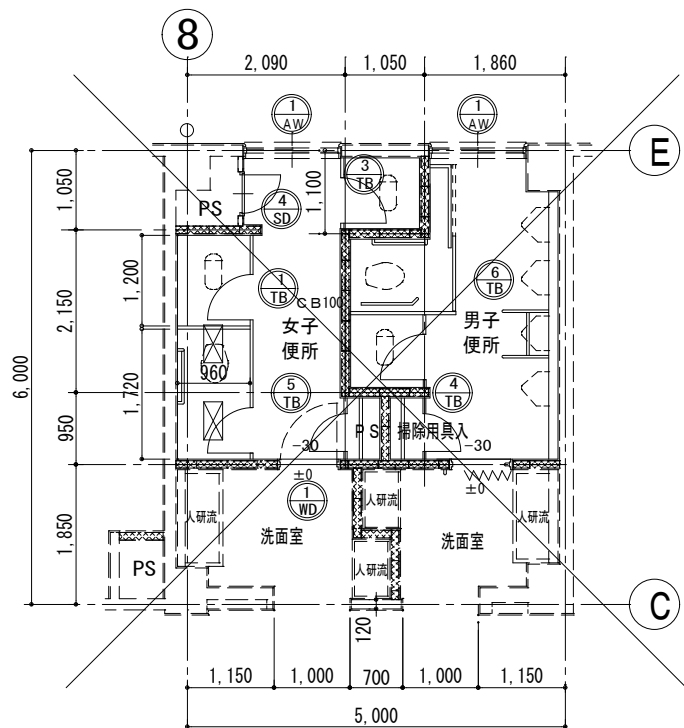

A 2階便所詳細図 S=1 : 50

<機器表>


器具名	仕様	参考品番 (TOTO相当品)	数量
床置床排水大便器	フラッシュバルブ式	CFS494NHNS	6
洗浄便座		TCF587	3
暖房便座		TCF116	3
ハイウォタージェット		T56PH	12
床排水フランチ	75塩ビ用		6
紙巻器	棚付二連式	YH702	6
窓枠パネル	ホリ合板250×1020 ステンレス巾木 付属品共		1
増設ブラスパネル	ホリ合板250×1820 ステンレス巾木 付属品共		5
表示錠	ヘアライン仕上	1613-SL	6
笠木戸当り	ステンレス製	624A・B	6

<建具工事>


- ・建具扉は撤去の上、外開き式に再設置×6

<電気設備工事>


- ・ブレーカー増設 MCCB2P1E20A×2
- ・埋込型コンセント (2P15×2接地極付) ×6
- ・露出配線はMM1 (A型) 仕上

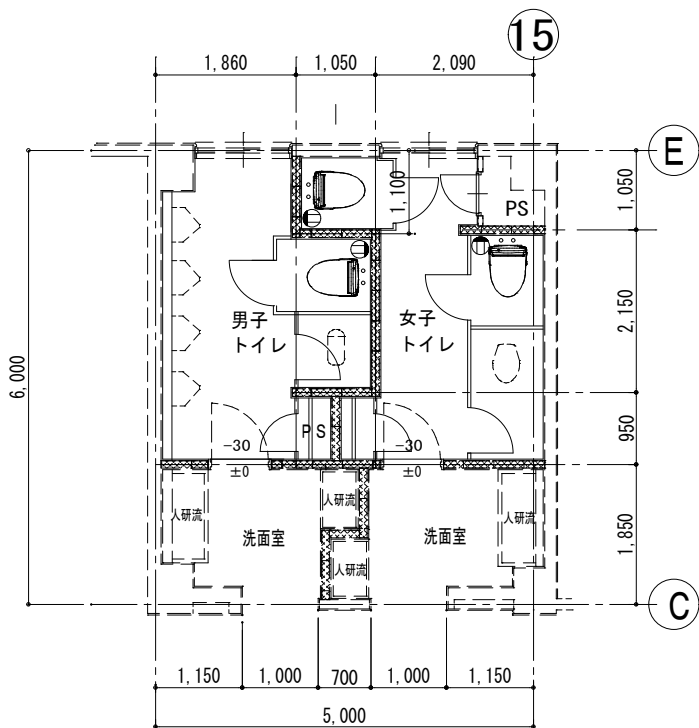


B 2~4階トイレ詳細図 S=1 : 50

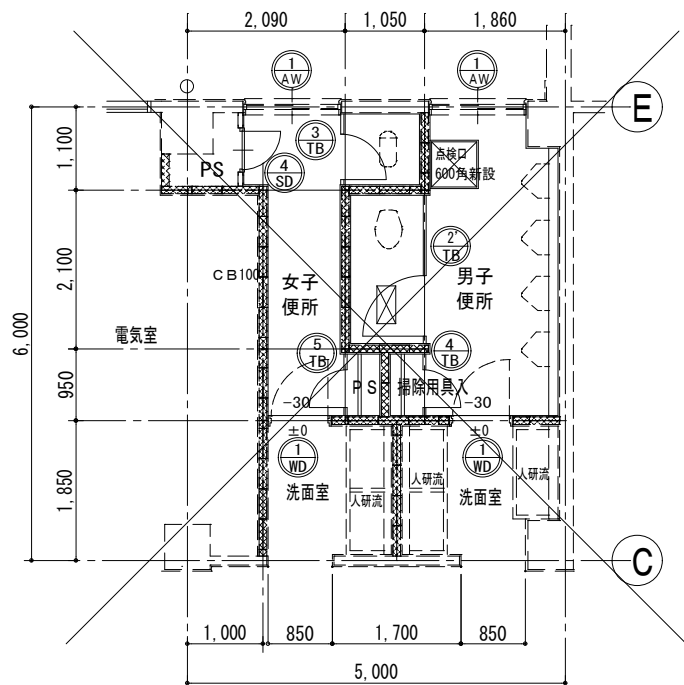

A 1階便所詳細図 S=1 : 50

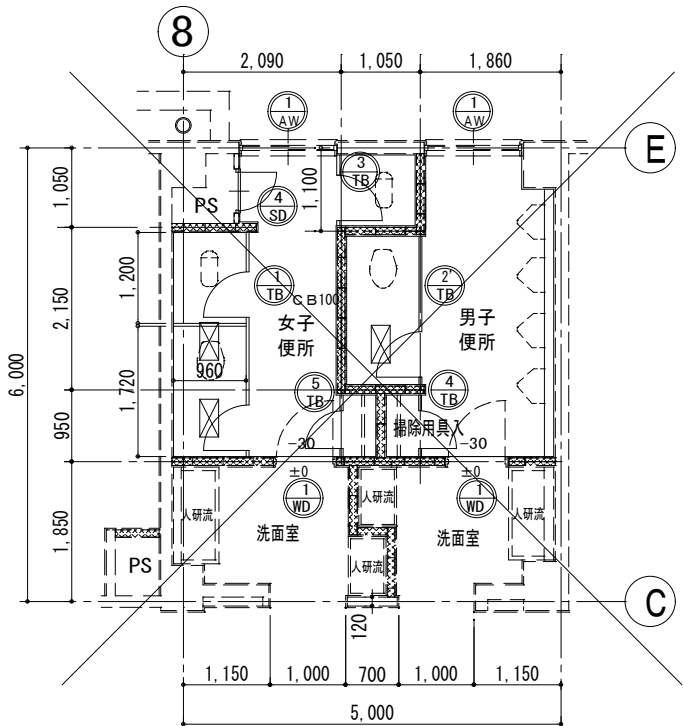

A3~5階便所詳細図 S=1 : 50

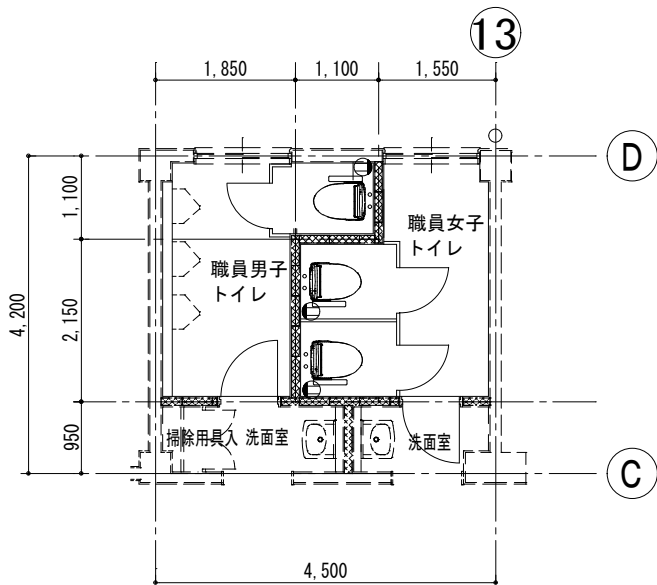

職員トイレ詳細図 S=1 : 50