

注 文 書

1 契 約 番 号 2 0 2 5 0 0 0 7 3 2

2 件 名 食器洗浄機（カゴごと洗浄機）新規賃貸借
(大崎南学校給食センター)

3 場 所 大崎市三本木字鹿野沢124番地8

4 賃貸借期間 令和 8年 1月 1日から
令和14年12月31日まで

5 別添書類 (1) 仕様書
(2) 積算内訳書
(3) 図面

6 担 当 課 大崎市教育部教育総務課
大崎南学校給食センター

仕様書

1 件 名 食器洗浄機(カゴごと洗浄機)新規賃貸借(大崎南学校給食センター)

2 納入場所 大崎市三本木字鹿野沢124番地8

3 賃貸借期間 令和8年1月1日から令和14年12月31日まで(84か月)

4 納入期限 令和7年12月26日

5 賃借料の支払い 末日締め翌月末払い(84回)

6 機器仕様(製品指定)

※大崎南学校給食センターで使用中のカゴごと洗浄機用食器カゴを再利用の為、製品指定とする。

No.	品名	規格	数量	仕様
1	カゴごと洗浄機	NAW-PATA-43LET 中西製作所	1 台	カゴごと食器洗浄方式 外形寸法:W8090 mm×D1920 mm×H1780 mm 熱源:電気式(1 系統) 消費電力:三相 200V 98.6kw 給水接続:25A 給湯接続:40A 排水接続:50A×8 洗浄タンク容量:195L×4 タンク+120L+145L 洗浄レーン:3 レーン

7 能力・機能

- (1) 2時間で1,300食分以上の食器類を洗浄することが可能であること。
- (2) 洗浄物を専用のカゴに入れたまま洗浄機に投入し、洗浄が可能であること。
専用の食器・トレイ・備品カゴ類は給食センターで使用中の既存 PATA カゴ(中西製作所製)が使用可能であること。(洗浄・消毒・学校への配送・回収も同じカゴを使用)
- (3) 洗浄方式は、洗浄スプレーで食器と食器の隙間1ヶ所を作りながら連続して洗浄する離間洗浄方式であること。
- (4) 箸・スプーン・トンブ等の備品類は専用カゴ内に噴射洗浄水を溜めながら流動洗浄が可能であること。
- (5) メイン液晶タッチパネルのボタン操作のみでタンクへの給水及び温度制御を行い、水位や温度が設定値まで到達した際、自動で停止するオートスタンバイ機能を有していること。
- (6) 洗浄レーンの出入口は冷水カーテンで洗浄機内の熱や湯気を流出させない構造であること。
- (7) 作業環境に配慮し、本体や扉は二重断熱構造であること。
- (8) 使用水量削減の為、すすぎの水は再利用する構造であること。

- (9) 最後の洗浄物(専用カゴ)を投入時, 各洗浄タンクを通過後に自動的にポンプ運転・温度制御・自動給水の停止を行うエコ終了機能を有していること。
- (10) 洗浄ポンプ, 給水配管は, 耐久性のあるステンレス製であること。
- (11) 洗浄時の設定温度及び現在温度はデジタル表示にて操作盤内に表示されること。
- (12) 機器の異常時, 各種安全装置が作動した際, 操作パネル内に異常内容を表示する機能を有していること。
- (13) 各接続口径等機器本体についての詳細及び設置場所は別紙図面を参考とすること。
- (14) 使用食器は下記の通り

No.	品名	規格	寸法	備考
1	飯椀	PNB-30E	φ 136 mm×57 mm	既存の専用食器カゴにて洗浄
2	汁椀	PNB-30E	φ 136 mm×57 mm	既存の専用食器カゴにて洗浄
3	深皿	PNS-13E	φ 130 mm×32 mm	既存の専用食器カゴにて洗浄
4	菜皿	PNS-5E	φ 160 mm×25 mm	既存の専用食器カゴにて洗浄
5	カレー皿	PNS-20E	φ 219 mm×36 mm	既存の専用食器カゴにて洗浄
6	トレイ	SG-52	355 mm×270 mm×18 mm	既存の専用食器カゴにて洗浄
7	箸	アミハド 六角	195 mm, 220 mm	既存の専用食器カゴにて洗浄
8	スプーン		穴あき 15 cm	既存の専用食器カゴにて洗浄
9	お玉, しゃもじ, トング			

8 機器納入及び設置条件等

- (1) 既存のカゴごと洗浄機の撤去及び新規機器の設置日程は, 発注者と協議した上で決定すること。
- (2) 1級管工事施工管理技士及び1級厨房設備施工技能士の有資格者立会いの下, 設置を行うこと。
- (3) 給排水・電源の各接続については, 既存洗浄機から切り離し後, 再接続を行うこと。
- (4) 撤去及び設置にあたり, 現場建物等に損傷を与えることのないように十分に注意し, 万一損傷を与えた場合は受注者の責任及び費用負担において補修又は復旧を行うこと。
- (5) 納入場所は保育施設の隣接地であることから, 撤去・設置作業に際しては事故等が発生しないよう細心の注意を払うこと。

9 その他

- (1) 保守点検は別途契約しているため, 今回の契約には含まないこととする。
- (2) 新規機器の運搬, 搬入据付, 二次側接続, 既存機器撤去処分, 取扱い説明, 試運転調整に係わる費用は契約に含むこととする。
- (3) 受注者は賃貸借期間中, 食器洗浄機に動産総合保険を付保すること。
- (4) 機器納入後1年間は通常使用の故障について無償対応を行うこと。
- (5) 賃貸借期間満了後, 本契約上の一切の債務を履行した場合, 本賃貸借物件の所有権は受注者から市に移転するものとする。
- (6) その他不明な点については, 発注者と協議の上で定めるものとする。

10 入札上の注意事項

入札金額は、賃貸借期間(7年間)の総額(消費税抜き)とする。

既存機器等の処分にあたり、鉄くず等の売払い料が生じる場合は、処分費から当該売払い料を控除すること。

11 三者契約について

三者契約も可とする。

なお、三者契約を行う場合は次のとおりとする。

- (1) 入札は、公告の入札に参加する者に必要な資格に関する事項に記載のとおり業種、部門に登録のある業者が行うこと。
- (2) 第三者は大崎市の入札参加登録業者であること。
- (3) 公告の入札後審査郵送方式一般競争入札公告共通事項3(1)ウに記載のある書類のほか、第三者の入札参加登録通知書の写しを同封すること。

12 被災者等の積極的な雇用

業務の実施にあたり、東北地方太平洋沖地震による被災者等の市内求職者の積極的な雇用に努めること。

13 暴力団等の排除について

- (1) この契約の履行期間中に大崎市入札契約暴力団排除措置規則(平成25年6月1日施行。以下「排除規則」という。)の措置要件に該当すると認められたときは、契約を解除することがある。
- (2) 本市から指名停止の措置を受けている者にこの契約の全部又は一部を下請負させ、若しくは受託させてはならない。また、この契約の下請負若しくは受託をさせた者が、排除規則の措置要件に該当すると認められるときは、当該下請契約等の解除を求めることがある。
- (3) この契約の履行にあたり暴力団員又は暴力団関係者等(以下「暴力団員等」という。)から不当要求又は妨害を受けたときは、速やかに警察への通報を行い、捜査上必要な協力を行うとともに、発注者へ報告すること。また、この契約の下請負若しくは受託をさせた者が、暴力団員等から不当要求又は妨害を受けたときは、同様の措置を行うよう指導すること。

なお、暴力団員等から不当要求又は妨害を受け、適切に警察への通報、捜査協力及び発注者への報告が行われた場合で、これにより、履行遅延等が発生すると認められるときは、必要に応じて、工程の調整又は履行期限の延長等の措置を講じる。

14 長期継続契約の該当について

本件は、地方自治法(昭和22年法律第67号)第234条の3及び大崎市長期継続契約を締結することができる契約を定める条例による長期継続契約に該当するので、以下の点に留意すること。

- (1) 発注者は、翌年度以降における発注者の歳出予算において、契約済の契約金額について減額又は削除されたときは、契約の変更又は解除をすることができるものとする。
- (2) 発注者は、前項の規定によりこの契約の変更又は解除をした場合において、受注者に損害を生じさせたときは、受注者に対して損害賠償の責めを負うものとする。この場合における賠償額は、発注者と受注者とが協議して定めるものとする。

積 算 内 訳 書


契約番号:2025000732

件 名:食器洗浄機(カゴごと洗浄機)新規賃貸借(大崎南学校給食センター)

NO.	品 名	規 格 等	月	数量	単 価 (円)	金 額 (円)	備 考	
							参考品又は 同等品の区分	メーカー名, 品名, 品番
1	食器洗浄機(カゴごと洗浄機)新規賃貸借 (大崎南学校給食センター)	NAW-PATA-43LET (株)中西製作所 ※製品指定	84	1				
	※新規機器等の運搬, 搬入据付, 二次側接 続, 既存機器等撤去処分, 取扱い説明, 試 運転調整にかかわる費用含む							
	小 計(A)							
	消費税及び地方消費税額(B)		10%					
	合計(A) + (B)							

住 所 _____
商号又は名称 _____

1階 平面詳細図

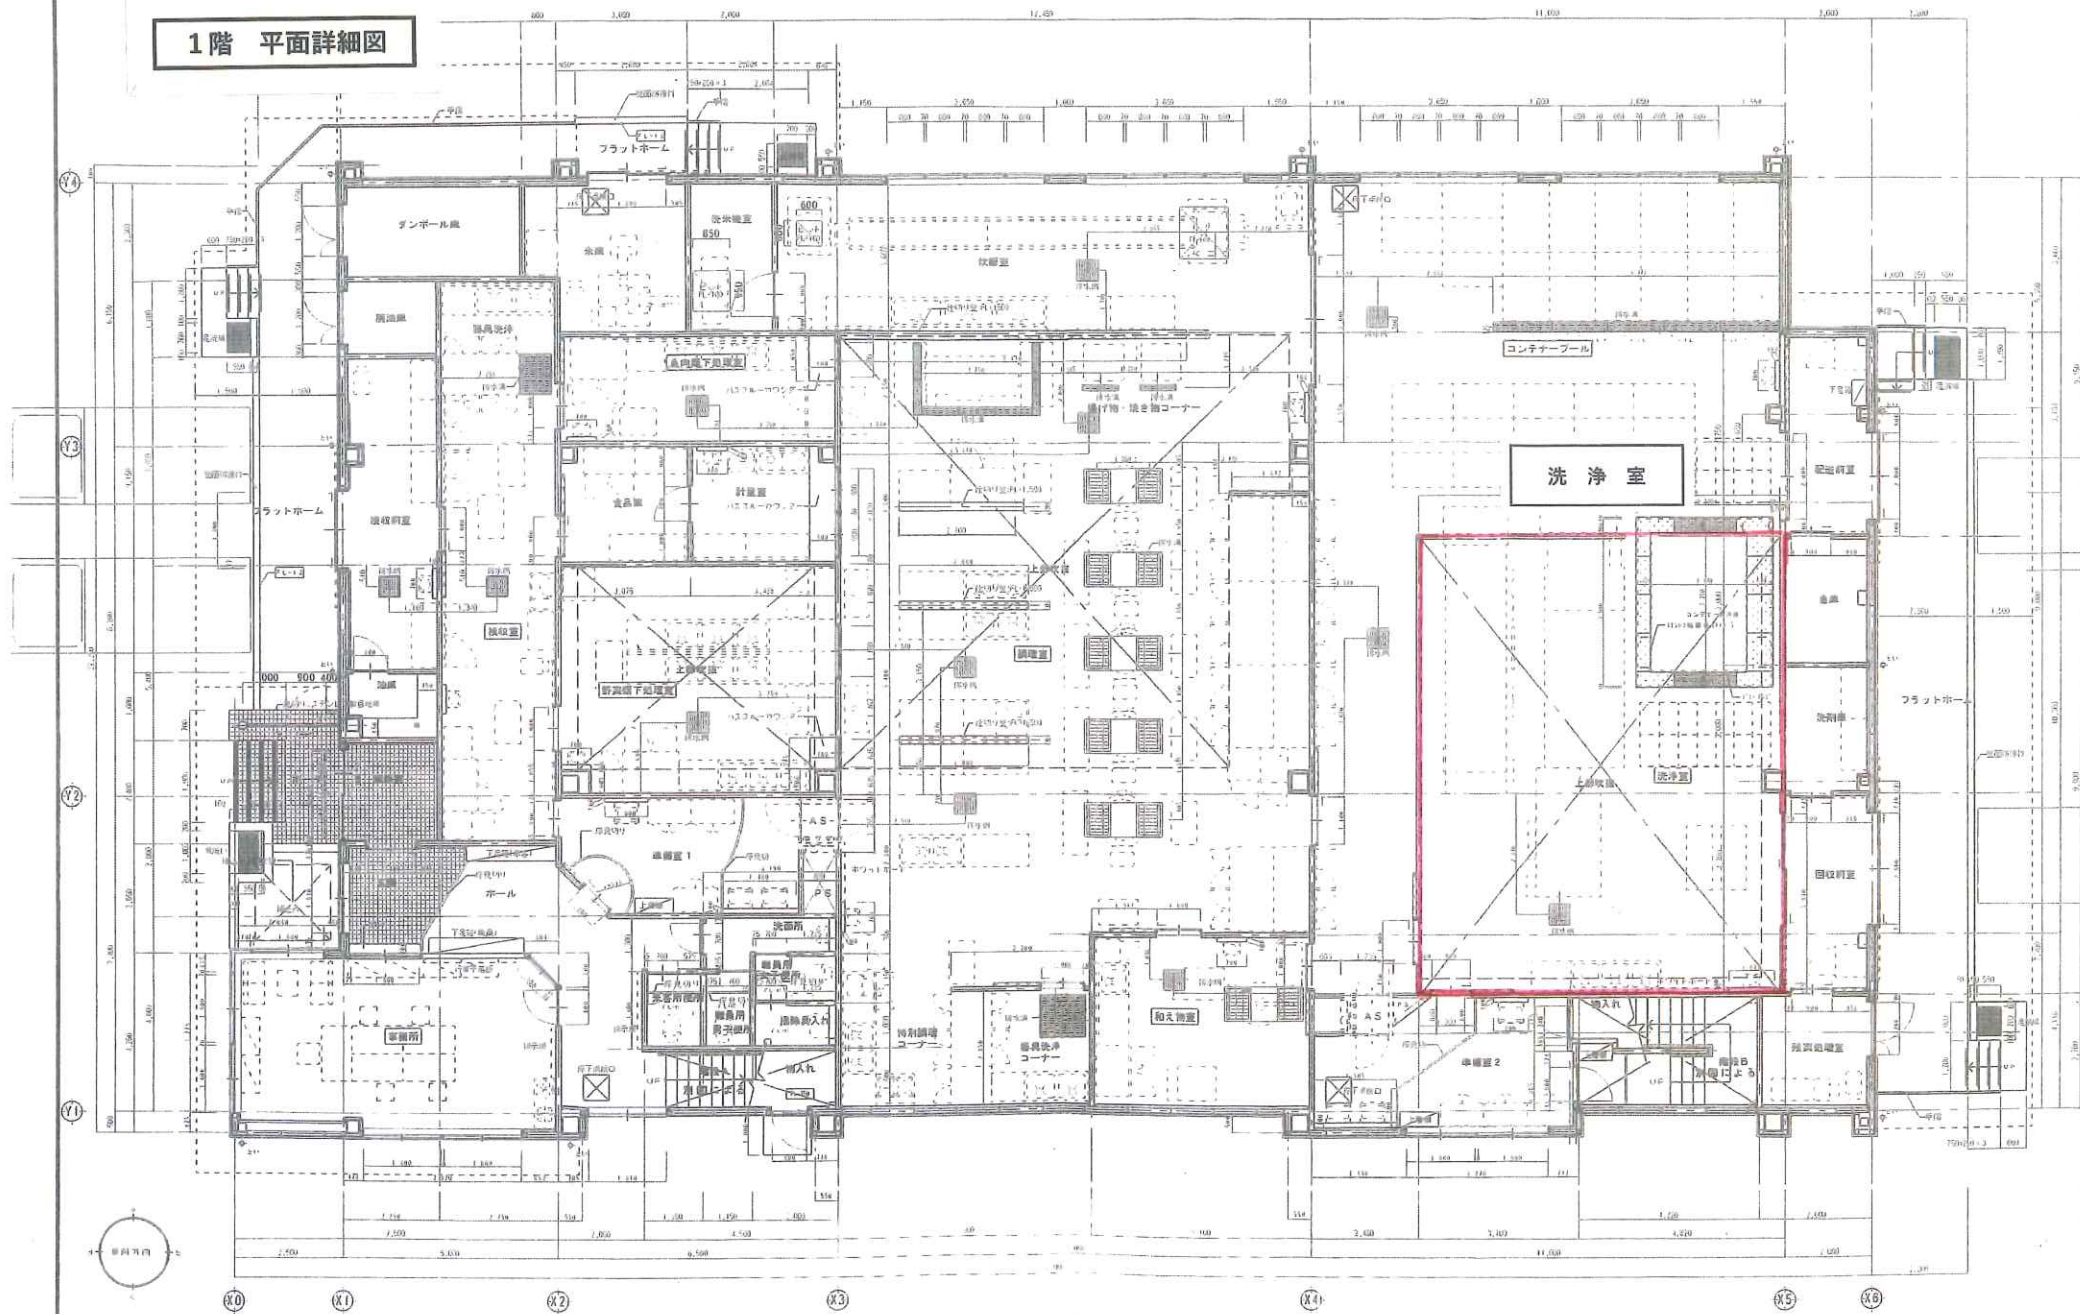




Architectural floor plan of a building. The plan shows a large central area with a grid of columns and beams. Key rooms and features include:

- コンテナプール (Container Pool):** A large rectangular area at the top center.
- 配送前室 (Delivery Room):** Located at the top right.
- 倉庫 (Warehouse):** A large room on the right side.
- 洗剤庫 (Detergent Room):** A room below the warehouse.
- 回収前室 (Collection Room):** A room at the bottom right.
- 洗淨室 (Washing Room):** A room in the center-right area.
- Dimensions:**
 - Overall width: 11,000
 - Overall height: 8,200
 - Top section height: 6,150
 - Bottom section height: 2,000
 - Room dimensions: 453, 615, 917, 3152, 2654.
- Other labels:** 下足箱 (Shoes), ① (Marker).

[illegible]

* ————— *

SCALE
1/100

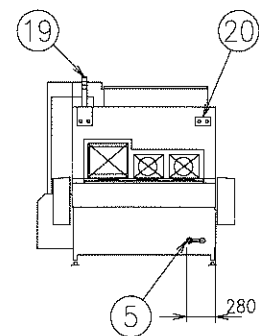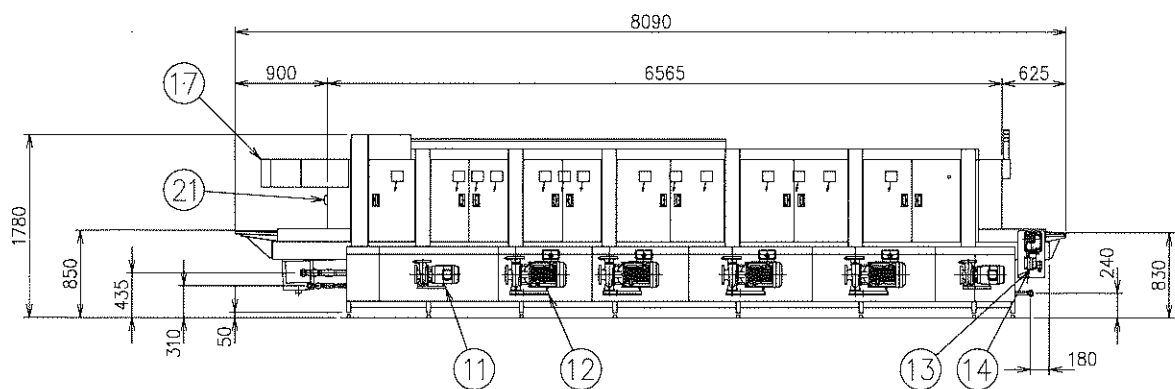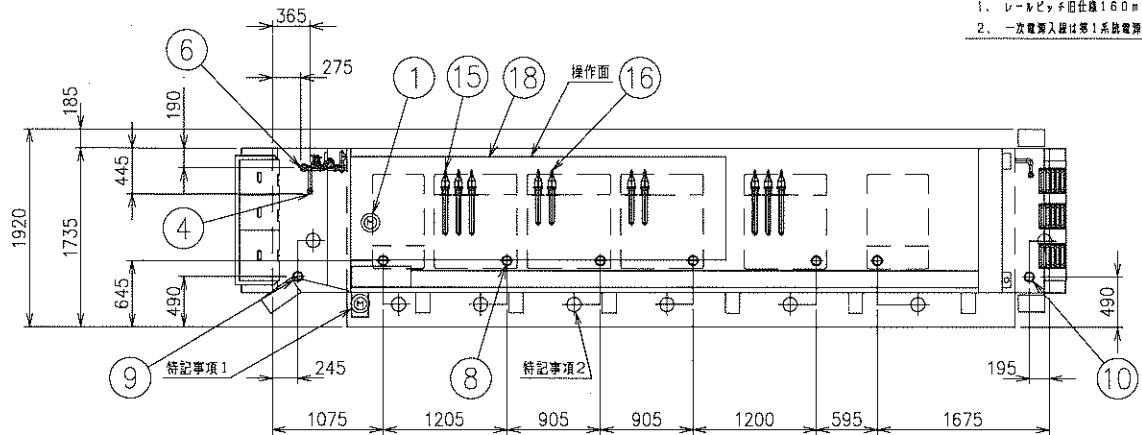

特記事項	NO	名	数量	単位
1. 一次電源立上げ位置	1	電源スイッチ (第1系統)	1	3相 200V 98.6kW (50Hz)
2. 排水立上げ位置	2	*	*	*
汚染・赤汚染区域壁設置の場合、メンテナンスを考慮して下さい。	3	*	*	*
熱湯カゴの取付・取外しは入口側から右側面からとなります。(ポンプ設置側)	4	給水接続	1	25A (ユニオン止め SUS)
ポンプ・コンベヤ・ヒータの一次電源入線は第1系統電源接続	5	仕上がり給水接続	1	25A (ユニオン止め SUS)
3. 初期カゴ置き	6	給湯接続	1	40A (ユニオン止め SUS)
	7	*	*	*
	8	タンク排水	6	50A (FL~150mm) (両端止め BO)
	9	入口排水	1	50A (FL~240mm) (ソケット止め SUS)
	10	出口排水	1	50A (FL~550mm) (ソケット止め SUS)
	11	ポンプ	2	3相 200V 2.2kW (SUS)
	12	ポンプ	4	3相 200V 5.5kW (50Hz) (SUS)
	13	食器コンベヤモータ	1	3相 200V 0.1kW
	14	トレイコンベヤモータ	1	3相 200V 0.1kW
	15	電気ヒータ	8	3相 200V 8kW
	16	電気ヒータ	4	3相 200V 8kW
	17	操作盤	1	*
	18	制御盤	1	*
	19	表示灯・ブザー	1	*
	20	スイッチBOX	2	*
	21	コンベヤ停止スイッチ	1	*
能力				
672食/時				
仕				
タンク容量				
195L×4+120L+145L				
使用水量				
1500L/時 水圧0.1MPa				
使用容量 (80℃)				
1320L/時 水圧0.1MPa				
初期貯水量				
265L				
初期貯容量 (80℃)				
780L				
使用電力				
3相 200V 98.6kW (50Hz)				
フレーム				
SS400				
板金材料				
SUS430				
換気弁				
φ136×57H				
φ130×32H				
φ180×26H				
φ219×36H				
φ80×290×18H				
省、スプーン (同一日の使用なし)				
部品表				

特定仕様
1. レールピッチ旧仕様160mm (標準115mm)
2. 一次電源入線は第1系統電源接続のみ

製品の仕様及び外観は、品質改良のため予告なしに変更する場合があります。

大崎南学校給食センター	 株式会社 中西製作所 NAKANISHI MFG. CO., LTD.	DKP4066T104A	DATE 2025. 04. 14		規格・寸法 NAW-PATA-43LET				* — *
			FILE HB2408191Z001A	図面名称 カゴごと洗浄機	No. 2	Quant. 1 台	SCALE 1/50		