


道路

天井高 3.0 m

体育館

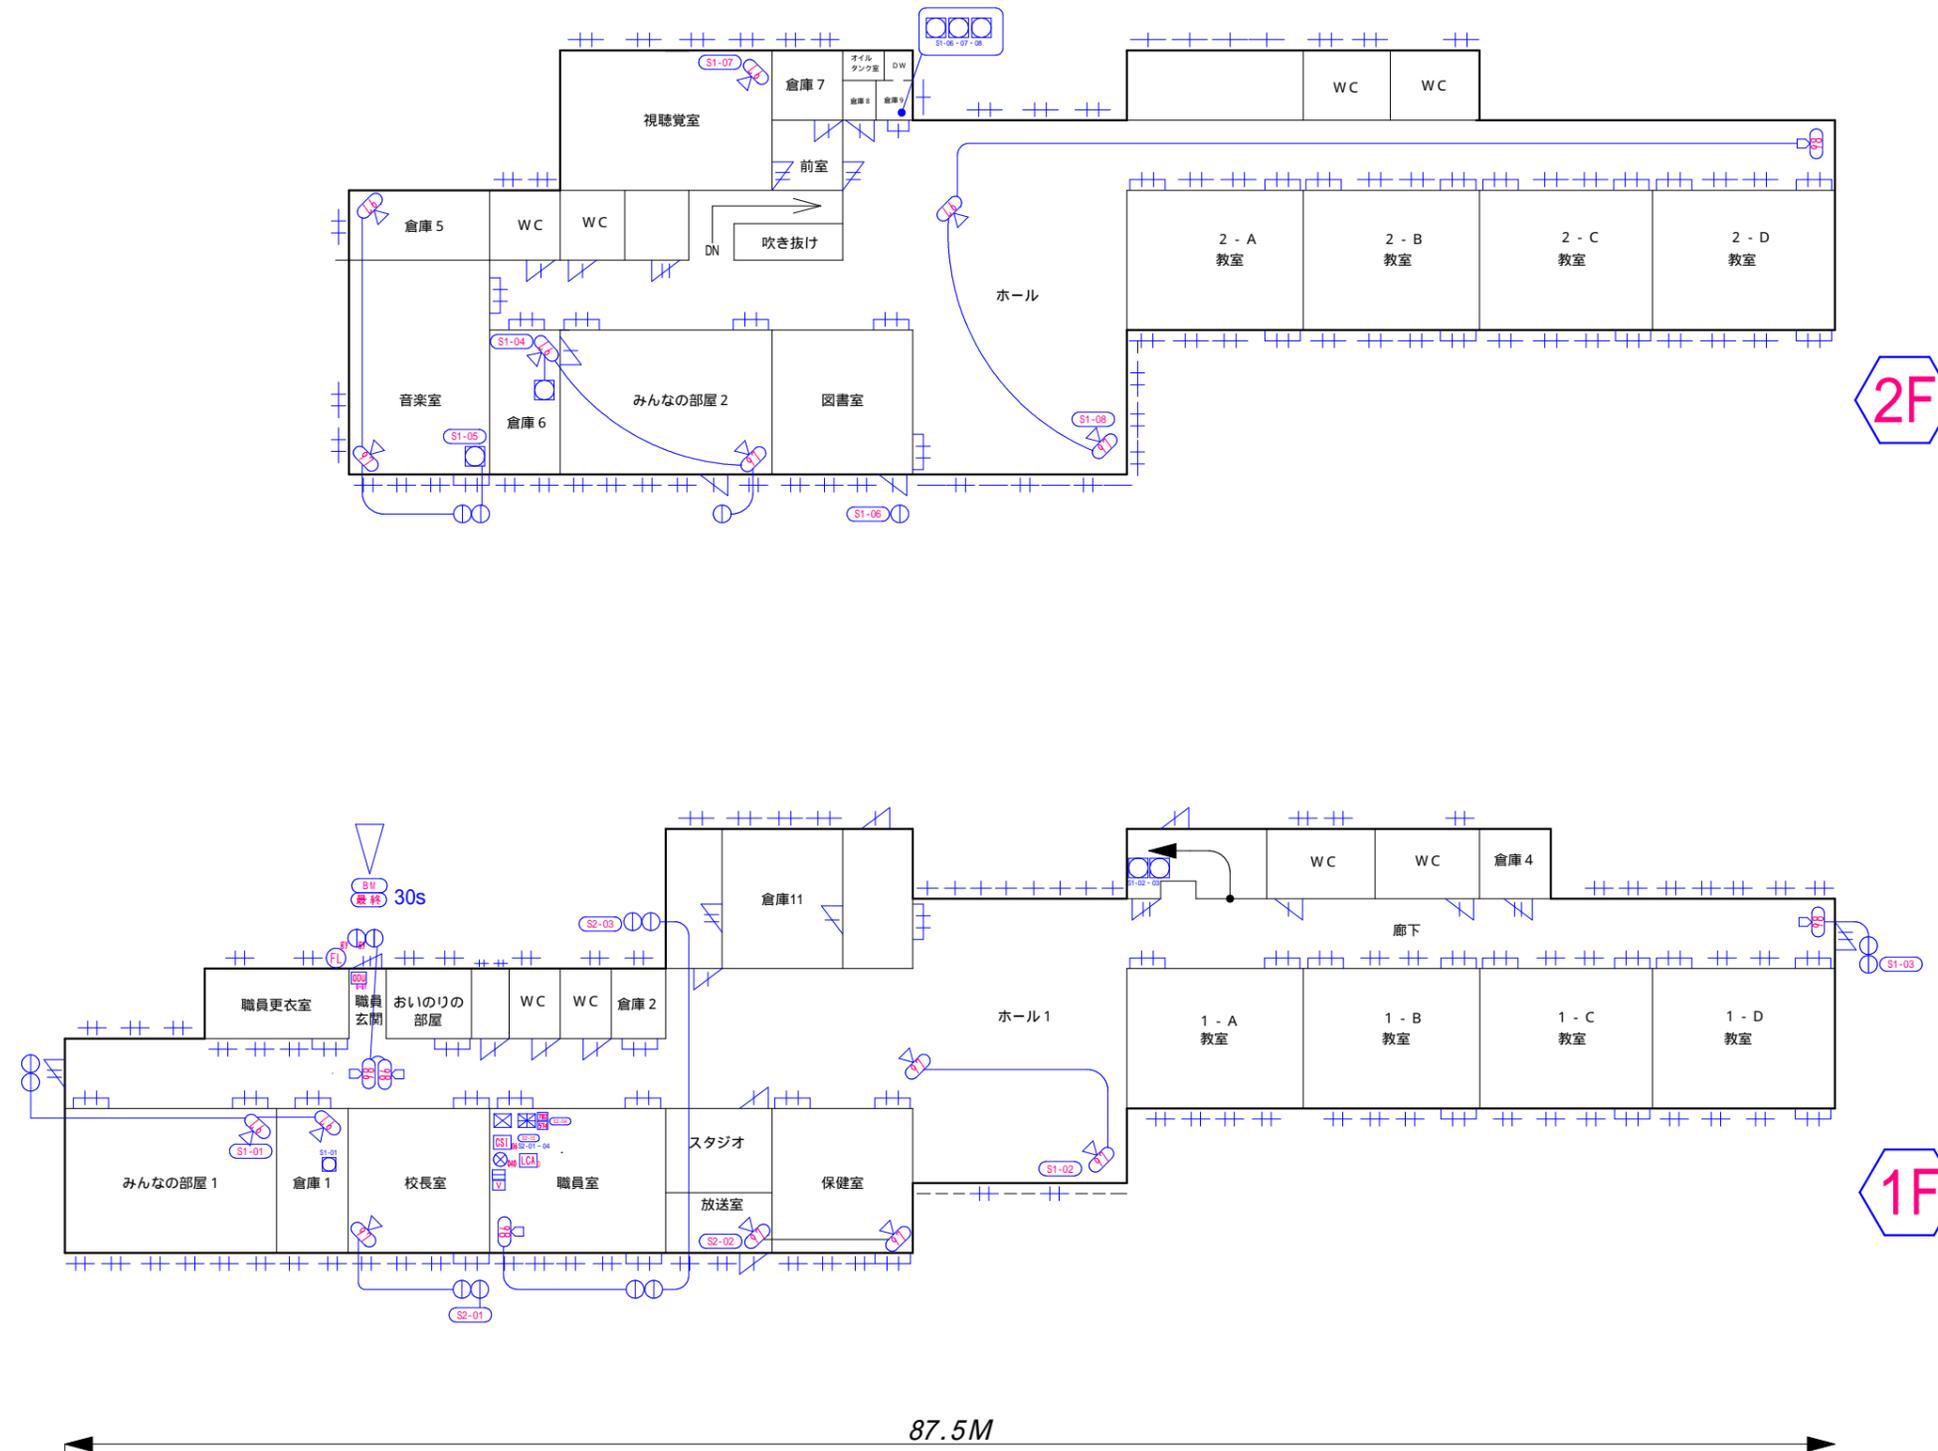

備考

方位



非常通報用警報機器使用条件

常設	個	移動式	個
移動式有効エリア			

図名

1階2階 平面図

図番

作成者

検図者

作成年月日

シート