

注 文 書

工 事 番 号 2026000830
工 事 名 田尻すまいる園照明器具ＬＥＤ化工事
施 工 箇 所 大崎市田尻沼部字新堀 60 番地
工 事 期 限 令和 9 年 1 月 2 9 日

添 付 書 類

1. 特 記 仕 様 書
2. 図 面
3. 参 考 内 訳 書

特 記 仕 様 書

第 1 章 総 則

1. 本工事は設計図書によるほか、工事に関する市の規則等に基づき施工し、さらに施工にあたっては工事箇所及び周辺にある既存の施設、地上地下の工作物に対し支障を及ぼさないよう事前に占有又は所有者の立会いを得て施工に万全を期するとともに、もし損害を与えた場合、請負者の責任において処置しなければならない。

第 2 章 材 料

1. 工事材料の規格並びに材質は設計図書に明示されたものとする。
2. 生コンクリートについては、「宮城県生コンクリート品質管理監査会議」が交付する「品質管理監査合格証」を有する工場の製品、又は同等以上の品質管理を行っていることが認められる工場の製品を使用すること。

第 3 章 建設副産物処理

1. 本工事において発生する建設副産物については、「廃棄物の処理及び清掃に関する法律」に基づき適正に処理するものとする。
2. 屋外及び敷地周辺の跡片付け及びこれに伴う屋外発生材処分等に要する費用は本工事に含まれているので、適正に処理すること。
3. 当該工事受注後は、速やかに施工計画書（再生資源利用計画書，再生資源利用促進計画書，及び建設廃棄物処理計画書を含む。）を作成し，提出するものとする。
4. 建設副産物を処理した後は，速やかに建設副産物処理結果報告書に処理状況を確認できる写真及び建設廃棄物処理に係るマニフェストを提出するものとする。なお，建設副産物処理に要する費用については，マニフェストの数量により精算するものとする。

第4章 そ の 他

1. 本工事に着手する前に、必要であれば関係官庁との協議を行い、第三者へ支障のないように努めること。
2. 本工事場所は児童福祉施設の敷地内であることから、工事に際しては事故等が発生しないよう細心の注意を払って施工すること。
3. 本工事における下請負、資材調達は、大崎市内の企業を活用することを原則とする。また、発注者が指定した主要資材については、工事完了時に主要資材市内調達調書を提出すること。

4. 暴力団等の排除について

- (1) この契約の履行期間中に大崎市入札契約暴力団排除措置規則（平成25年6月1日施行。以下「排除規則」という。）の措置要件に該当すると認められたときは、契約を解除することがある。
- (2) 本市から指名停止の措置を受けている者にこの契約の全部又は一部を下請けさせ、若しくは受託させてはならない。また、この契約の下請け若しくは受託をさせた者が、排除規則の措置要件に該当すると認められるときは、当該下請契約等の解除を求めることがある。
- (3) この契約の履行にあたり暴力団員又は暴力団関係者等（以下「暴力団員等」という。）から不当要求又は妨害を受けたときは、速やかに警察への通報を行い、捜査上必要な協力を行うとともに、発注者へ報告すること。また、この契約の下請負若しくは受託をさせた者が、暴力団員等から不当要求又は妨害を受けたときは、同様の措置を行うよう指導すること。

なお、暴力団員等から不当要求又は妨害を受け、適切に警察への通報、捜査協力及び発注者への報告が行われた場合で、これにより、履行遅延等が発生すると認められるときは、必要に応じて、工程の調整又は履行期限の延長等の措置を講じる。

5. 本工事は、令和8年9月1日から令和8年11月30日の3ヵ月間を照明器具調達期間により工事一時中止（照明器具の手配は除く）することとし、現場着手時期は令和8年12月1日とする。なお、工事一時中止期間中の経費は見込まないものとする。

6. 週休2日工事の適用について

- (1) 本工事は、週休2日工事【発注者指定型（現場閉所型・~~交替制型~~）】の対象である。

当初積算時は補正係数なしで積算しており、工事着手前に「通期」，「月単位」，「完全週休2日」のいずれに取り組むか協議するものとする。受注者が、協議に基づき，「月単位」又は「完全週休2日」に取り組み，達成した場合は，設計変更時に達成した区分に応じた経費補正を行うこととする。

- (2) 受注者は、週休2日工事の現場施工に着手した日（準備期間を含まない）から現場施工が完了した日（後片付け期間は含まない）まで（以下

- 「対象期間」という。)を通して4週間につき8日以上の休工日を確保するものとし、施工計画書の法定休日・所定休日の事項において当該工事が週休2日に取り組む旨を明示すること。(明示方法は任意とする。)
- (3) 受注者は、建設業の働き方改革を推進する観点から、土日・祝日を休工日とするよう努めるものとする。
- (4) 分離発注の場合は、各受注者で協力し、工事の進捗に影響が出ないよう現場休息の予定日を調整すること。工事着手後に、工程計画の見直し等が生じた場合には、その都度、受注者間で調整した「実施工程表」等を提出すること。
- (5) 週休2日工事の対象期間には、年末年始6日間、夏季休暇3日間、工場製作のみを実施している期間、工事全体を一時中止している期間のほか、発注者があらかじめ対象外としている内容に該当する期間、受注者の責によらず現場作業を余儀なくされる期間などは含まない。
- (6) 天候等による現場閉所は休工日として認めるものとする。
- なお、災害時の緊急要請などによる現場作業が発生した場合や異常気象による作業不稼働日が多く発生した場合等における休工日や対象期間の取り扱いについては、工期の変更が伴うこともあることから、受発注者間の協議により決定するものとし、臨機に対応することとする。
- (7) 受注者(下請負人を含む現場の全ての労働者等を含む)は、休工日に事務作業や他現場での作業を行わないことを原則とする。
- (8) 受注者が現場閉所型から交替制型への変更を希望する場合には、発注者に協議するものとし、発注者は対象期間に入る前に限り、受発注者間の協議により変更を認めることができるものとする。
- (9) 受注者は、対象期間の開始日から28日毎に、休日等の取得の実績が確認できる休日等取得実績書を作成し、発注者へ提出するものとする。
- (10) 週休2日工事については大崎市週休2日工事实施要綱に基づき行うこと。

※【準備期間】

施工に先立って行う、労務、資機材の調達、調査、測量、設計照査、現場事務所の設置等の期間であり、工事の始期から直接工事費に計上されている種別・細別について工事着手するまでの期間をいう。

※【後片付け期間】

施工終了後の自主検査、後片付け、清掃等の期間をいう。

7. 工事請負契約締結後における設計単価の変更について


本工事は、当初工事請負契約締結後において、受注者は発注者へ契約日の翌々月同日を基準日とする設計単価変更の協議を請求することができる。

なお、設計変更の対象は、資材単価・労務単価及び機械単価等の設計単価とする。


田尻すまいる園照明器具ＬＥＤ化工事 図面リスト

図 面 番 号	図 面 名 称
E－０１	電気設備改修工事特記仕様書
E－０２	案内・配置図
E－０３	電灯設備平面図（１）
E－０４	電灯設備平面図（２）
E－０５	照明器具姿図（改修前）
E－０６	照明器具姿図（改修後）

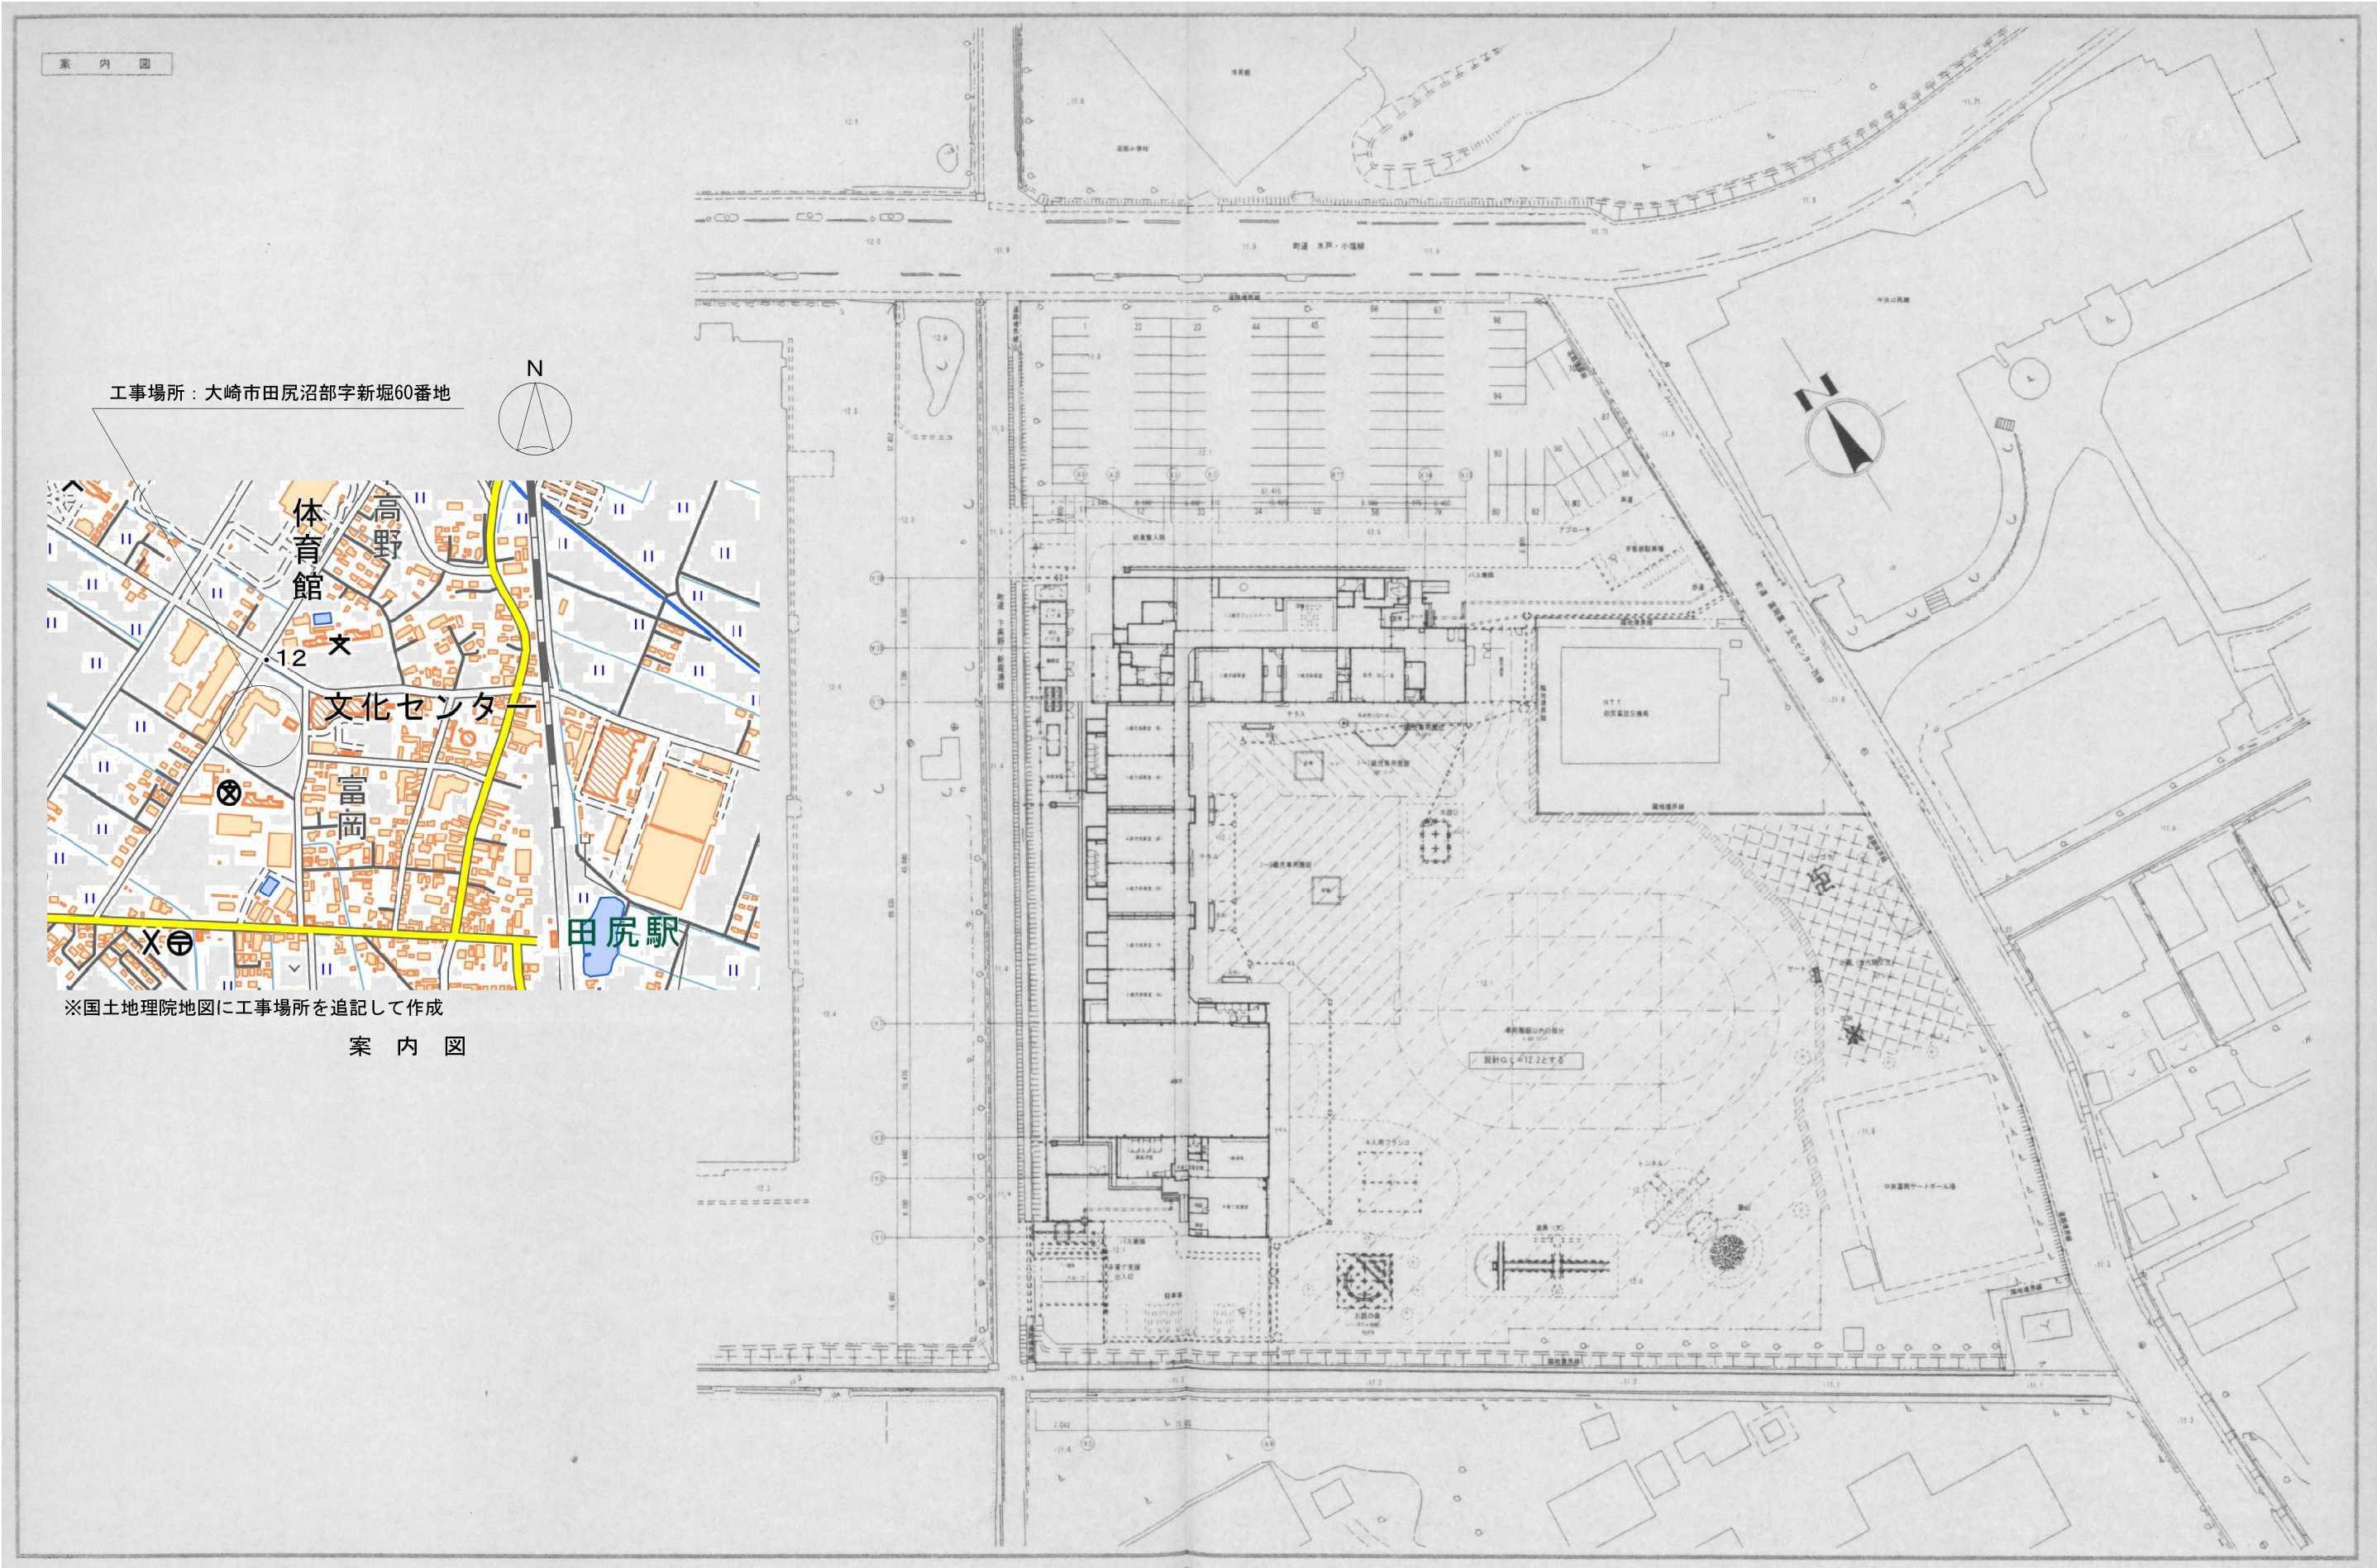大 崎 市



大崎市	年月	縮尺	工事名称	図面名称	図面番号
	令和8年6月	No Scale	田尻すまいる圓照明器具LED化工事	案内・配置図	E-02


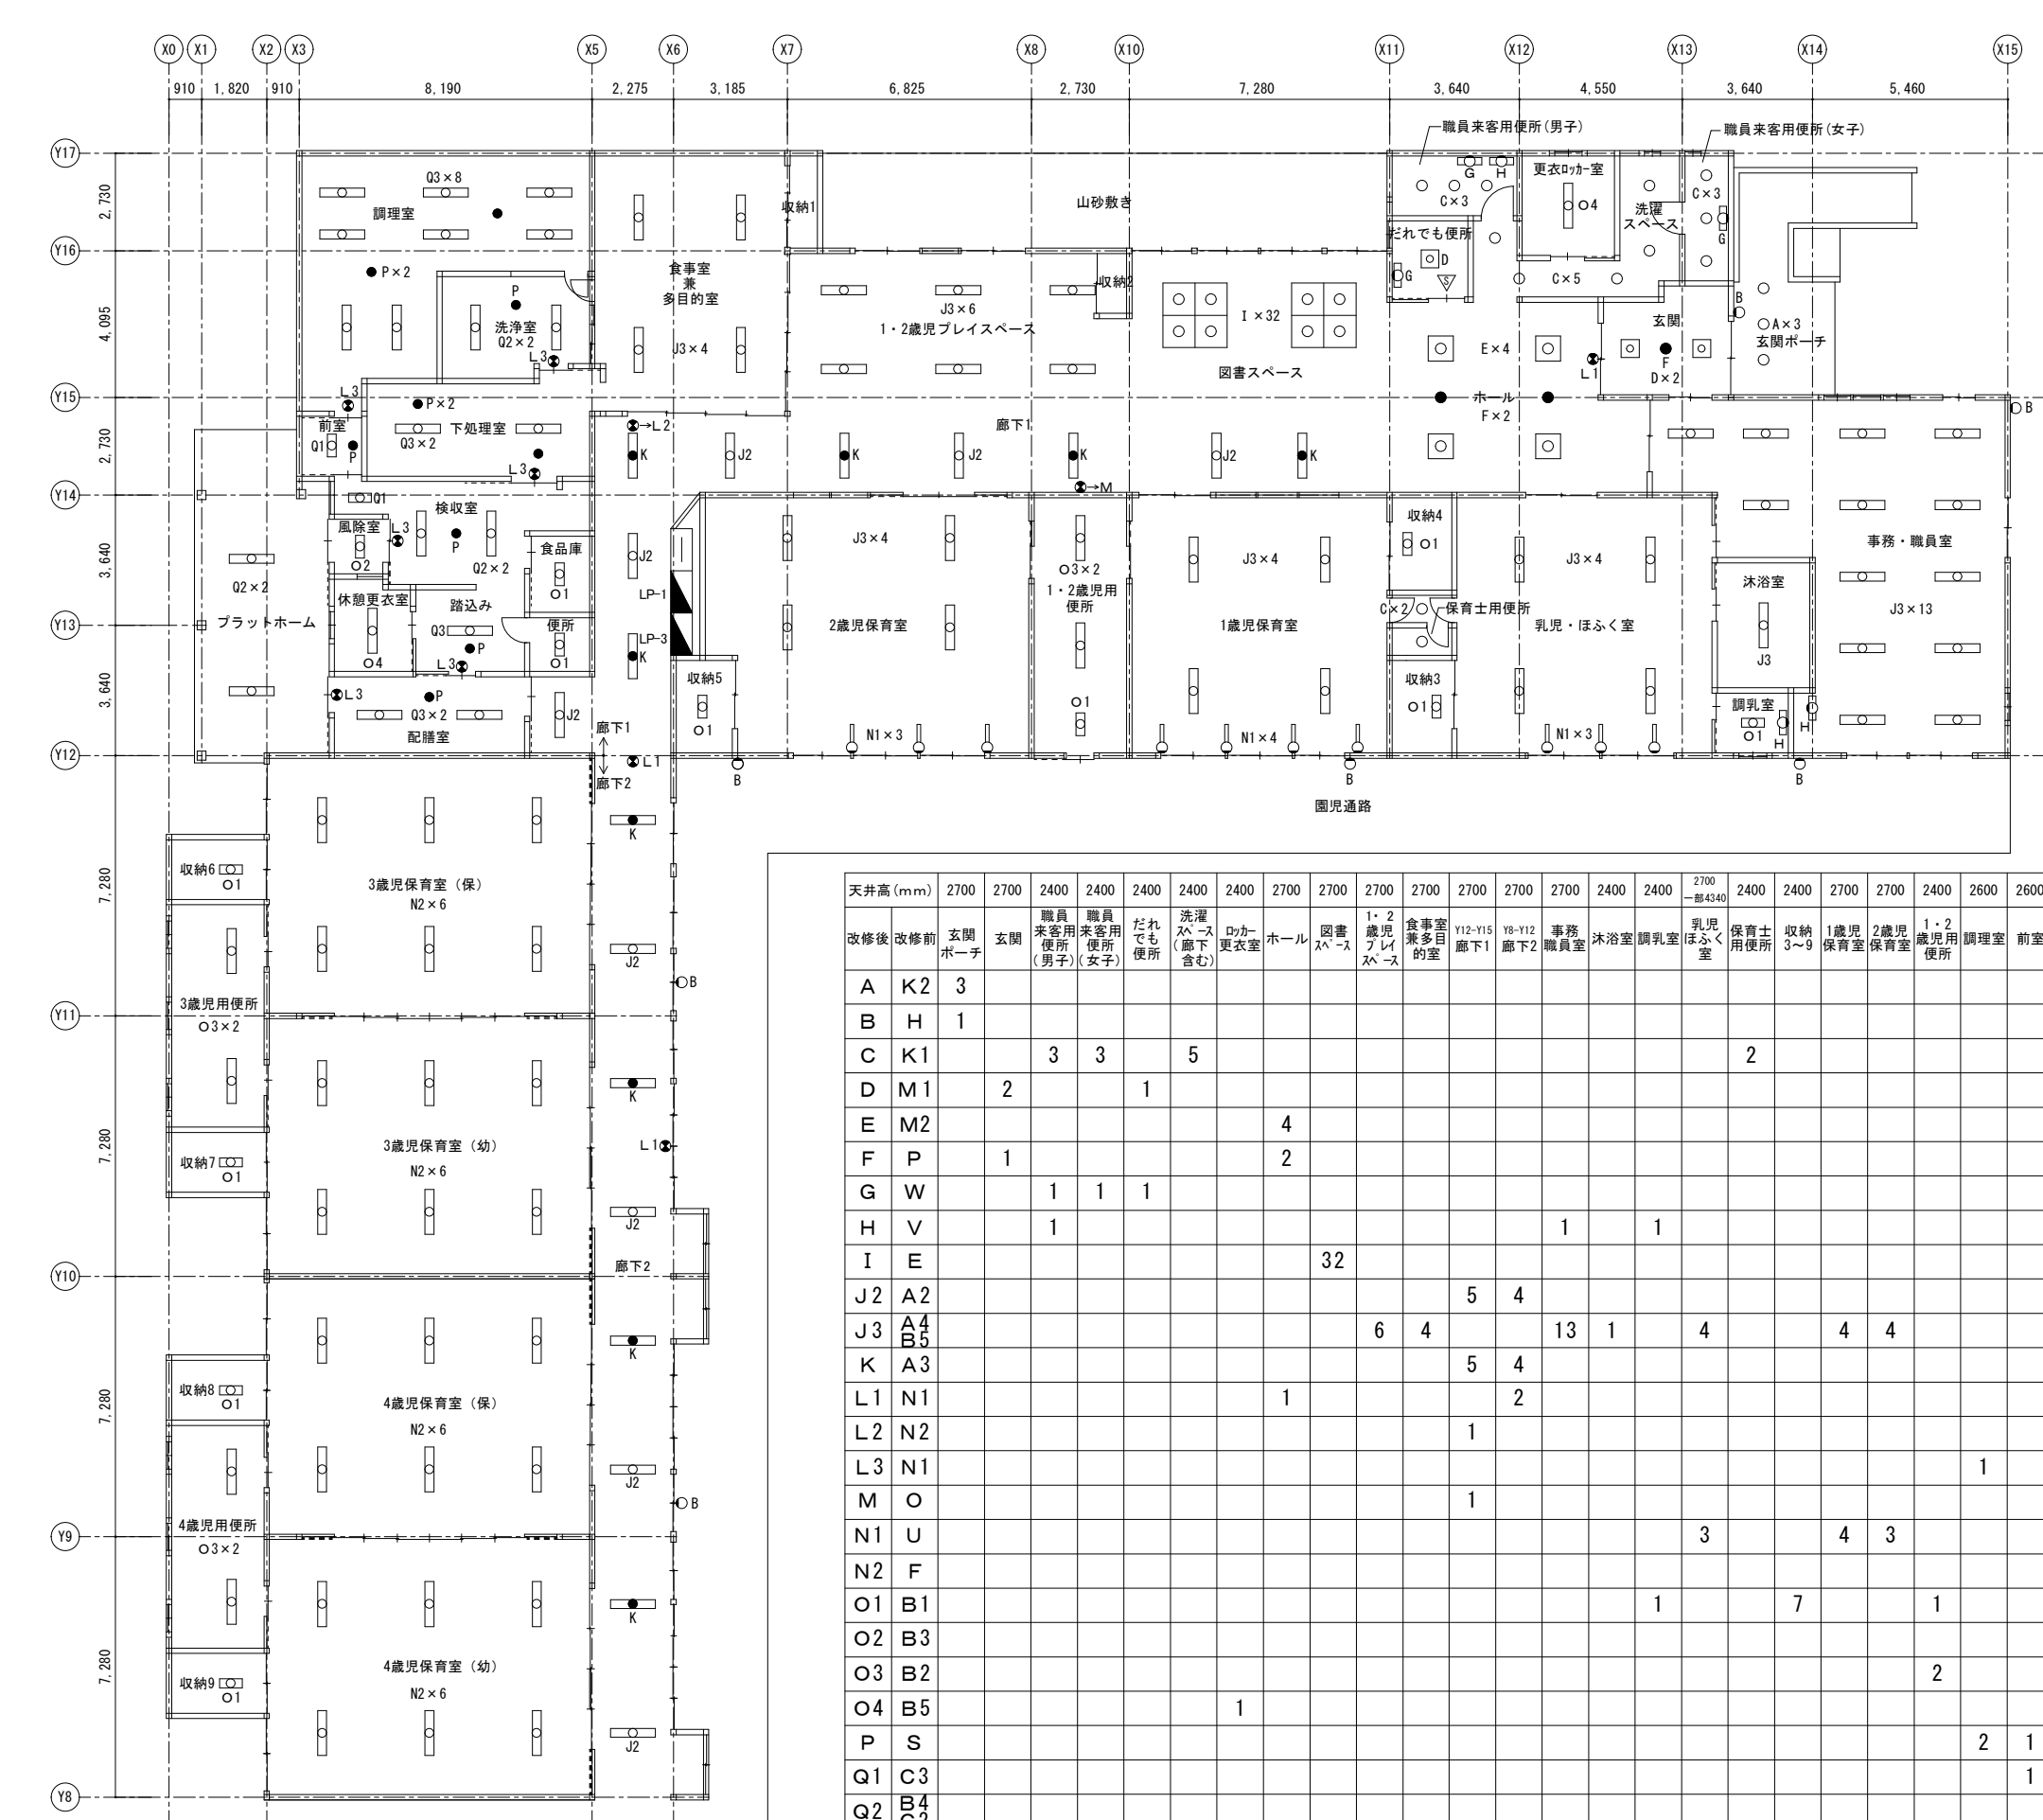


凡例

	照明器具 天井付
	照明器具 天井付（非常用照明器具）
	照明器具 壁付
	照明器具 角形天井付
	照明器具 天井付
	照明器具 壁付
	照明器具（非常用照明器具）
	避難口誘導灯 通路誘導灯
	人感センサー

室別改修台数表（1）

天井高 (mm)		2700	2700	2400	2400	2400	2400	2700	2700	2700	2700	2700	2700	2700	2700	2400	2400	2700 一部4340	2400	2400	2700	2700	2400	2600	2600	2600	2600	2600	2400	2400	2400	2600	2700	2700	2400 と 3600	2400 と 3600	2400	2400	2500			
改修後	改修前	玄関 ポーチ	玄関	職員 来客用 便所 (男子)	職員 来客用 便所 (女子)	だれ でも 便所	洗濯 スペース (廊下 含む)	ロッカー 更衣室	ホール	図書 スペース	1・2 歳児 プレイ スペース	食事室 兼多 目的室	Y12-Y15 廊下1	Y8-Y12 廊下2	事務 職員室	沐浴室	調乳室	乳児 ほふく 室	保育士 用便所	収納 3～9	1歳児 保育室	2歳児 保育室	1・2 歳児用 便所	調理室	前室	洗浄室	下処理 室	風除室	検収室	食品庫	休憩 更衣室	配膳室	踏込み	踏込み 前便所	フラット ホーム	3歳児 保育室	4歳児 保育室	3歳児 用便所	4歳児 用便所	園児 通路	Y8-Y17 合計	
A	K2	3																																							3	
B	H	1																																						6	7	
C	K1			3	3		5												2																						13	
D	M1		2			1																																			3	
E	M2								4																																4	
F	P		1						2																																3	
G	W			1	1	1																																			3	
H	V			1											1		1																								3	
I	E									32																															32	
J2	A2												5	4																											9	
J3	A4 B5										6	4			13	1		4			4	4																			36	
K	A3												5	4																											9	
L1	N1								1					2																											3	
L2	N2												1																												1	
L3	N1																							1		1	1			1		1	1								6	
M	O												1																												1	
N1	U																	3			4	3																			10	
N2	F																																					12	12			24
O1	B1																1			7			1							1				1							11	
O2	B3																											1														1
O3	B2																						2															2	2		6	
O4	B5							1																								1									2	
P	S																							2	1	1	2		1				1	1							9	
Q1	C3																									1				1											2	
Q2	B4 C2																									2				2					2						6	
Q3	C1																							8			2					2	1								13	

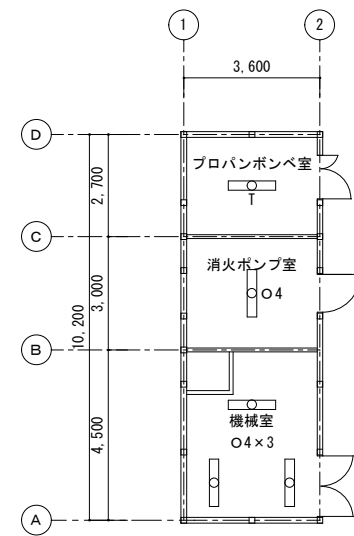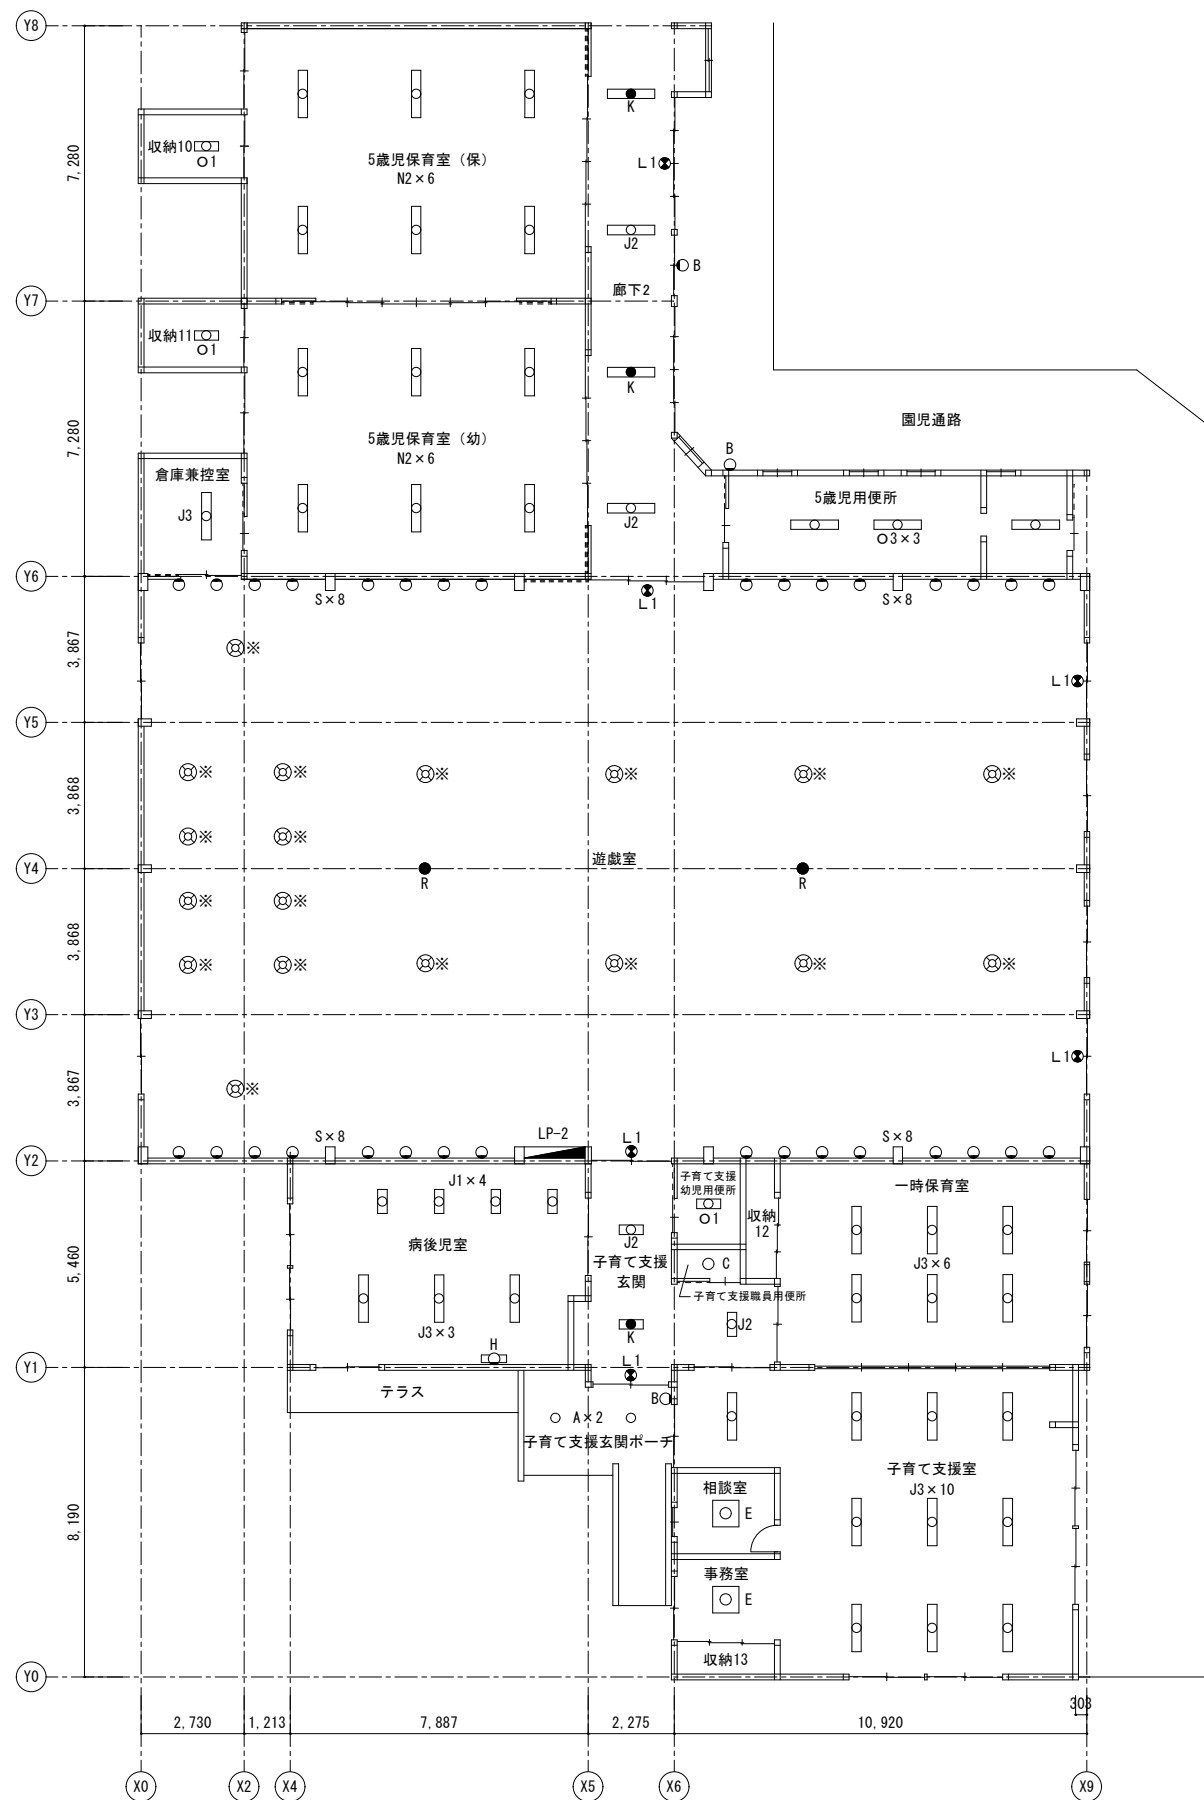

屋外附属棟平面図

凡例
















	照明器具 天井付
	照明器具 天井付（非常用照明器具）
	照明器具 壁付
	照明器具 角形天井付
	照明器具 天井付
	照明器具 壁付
	照明器具（非常用照明器具）
	避難口誘導灯 通路誘導灯
	LED高天井用照明器具（改修済）

室別改修台数表（2）

天井高（mm）		2700	2400 ↓ 3600	2400	2400	2400	5085 ↓ 6210	2700	2400	2400	2700	2700	2400	2400	2700	2700	2500	直天	2400	直天	
改修後	改修前	Y6-Y8 廊下2	5歳児 保育室	5歳児 用便所	倉庫 兼控室	収納 10・11	遊戯室	病後 児室	子育て 支援 幼児用 便所	子育て 支援 職員用 便所	一時 保育室	子育て 支援室	事務室	相談室	子育て 支援 玄関	子育て 支援 玄関 ポーチ	園児 通路	機械室	消火 ポンプ 室	プロパ ンボン ベ室	Y0-Y8 合計
A	K2															2					2
B	H															1	2				3
C	K1									1											1
E	M2												1	1							2
H	V							1													1
J1	A1							4													4
J2	A2	2													2						4
J3	A3 A4				1			3			6	10									20
K	A3	2													1						3
L1	N1	1					4								1						6
N2	F		12																		12
O1	B1					2			1												3
O3	B2			3																	3
O4	イ																	3	1		4
R	R						2														2
S	Y						32														32
T	ロ																			1	1

※LED化改修済器具を示す（遊戯室18台）

A	1 FL20W x 1 2 FL20W x 2 3 FL20W x 2 4 Hf32W x 2	B	1 FL20W x 1 2 Hf32W x 1 3 FL20W x 2 4 Hf32W x 1 5 Hf32W x 2	C	1 FL40W x 2 (SUS) 2 FL40W x 1 (GUS) 3 FL20W x 1 (SUS)	E	Mf32W x 4	F	FL40W x 2	G	IL100W		
H	FUL13W (WP)	J	FUL13W (WP)	K	1 FUL13W 2 FDL13W x 1 (WP)	L	FUL18W	M	1 FUL27W x 2 2 FHP32W x 3	N	1 B級B/H形 避難口誘導灯 電池内蔵 2 B級B/H形 避難口誘導灯 (両面) 電池内蔵	O	C級 通路誘導灯 電池内蔵
P	JE13W x 1 電池内蔵	R	JE30W x 1 電池内蔵	S	JE30W x 1 (WP) 電池内蔵	T	HID250W 200V	U	FHF54W x 1	V	FL20W x 1	W	FL20W x 1
Y	1 IL60WX1 ブラケット 乳白 2 IL60WX1 ブラケット グリーン 3 IL60WX1 ブラケット オレンジ 4 IL60WX1 ブラケット ブルー	Z	1 HID200W 200V 2 HID300W 200V	イ	オートリフター制御盤 3回路 Hf32W x 1 チェーン吊	ロ	FL20W x 2 防塵型						

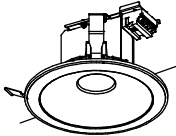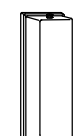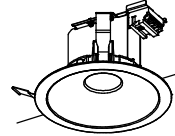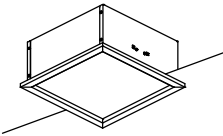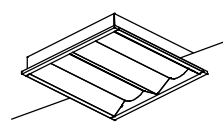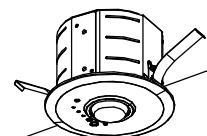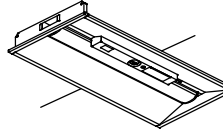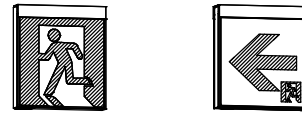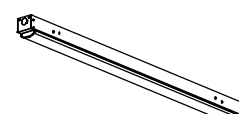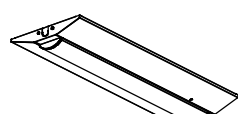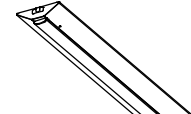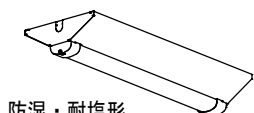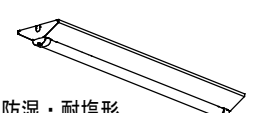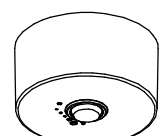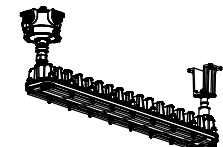【改修後 照明器具姿図】											
ALEDダウンライト 6.8W(960lm)		BLEDブラケットライト 7.0W(470lm)		CLEDダウンライト 4.4W(610lm)		DLEDスクエアベースライト 25.7W(3,210lm)		ELEDスクエアベースライト 42.1W(6,400lm)		FLED非常用照明 0.9～1.2W	
EL-WD01/3(102NM)AHN(三菱電機照明)同等品 公共 LRS1RP-08 AHN  防雨形 埋込穴 φ150 軒下用 白色コーン 遮光15° 電圧100～242V 反射板・枠：プラスチック 白色 パッキン付 光源寿命40000時間(光束維持率85%) 昼白色(5000K)、Ra83		EL-V0301AN 1LN(三菱電機照明)同等品  防雨形 壁面取付専用(軒下用) センサなしタイプ 電圧100V 本体：高耐食性めっき鋼板 カバー：アクリル 内面乳白色塗装 光源寿命40000時間 昼白色(5000K)、Ra82、電源ユニット内蔵		EL-DO4/3(062NM)AHN(三菱電機照明)同等品  埋込穴 φ150 反射板枠(白色コーン 遮光15°) 電圧100～242V 反射板枠：プラスチック 白色 ライトユニット：アルミ、LED内蔵・電源ユニット内蔵、一般タイプ 光源寿命40000時間(光束維持率85%) 昼白色(5000K)、Ra83		EL-SK3002NM/2 AHTZ(三菱電機照明)同等品  埋込穴 □275 LED一体形ベースライト 乳白カバータイプ 段調光機能付 電圧100～242V 本体：鋼板(白色塗装仕上) 枠：鋼板(白色塗装仕上)、カバー：アクリル 乳白 光源寿命40000時間(光束維持率90%) 昼白色(5000K)、Ra85、電源ユニット内蔵		EL-SK6010N/4 AHTZ(三菱電機照明)同等品  埋込穴 □450 LED一体形 下面開放タイプ 段調光機能付 電圧100～242V 本体：鋼板(白色塗装仕上) 反射板：鋼板(白色塗装仕上) 光源寿命40000時間(光束維持率85%) 昼白色(5000K)、Ra85、電源ユニット内蔵		EL-DB21111B(三菱電機照明)同等品 公共 K1-LRS11-2  埋込穴 φ100 電池内蔵形 リモコン自己点検機能タイプ 30分間定格形 電圧100～242V 本体：亜鉛めっき鋼板 枠：鋼板 白色仕上、レンズ：ガラス 昼白色(5000K)、Ra70 低天井用(～3m)	
GLEDインテリアミラーライト 13.0W(1,070lm)		HLEDインテリア流し元灯 11.5W(500lm)		ILEDランプ 13.0W(1,820lm)		J1LEDベースライト 5.5W(770lm) J211.1W(1,560lm) J332.2W(5,030lm) J1:MY-B208433/N AHTN(三菱電機照明)同等品 J2:MY-B215435/N AHTN(三菱電機照明)同等品 J3:MY-B450433/N AHTN(三菱電機照明)同等品 公共 LRS3-4-48 AHTN  J1:埋込穴 W220×L618 J2:埋込穴 W300×L639 J3:埋込穴 W220×L1235 20形(J1,J2) 40形(J3) 下面開放タイプ 220幅(J1,J3) 300幅(J2) 電圧100～242V 本体：鋼板 白色仕上 ライトユニット：LED内蔵・電源ユニット内蔵、一般タイプ 光源寿命40000時間(光束維持率85%) 昼白色(5000K)、Ra83		KLEDベースライト非常用照明 12.7W(1,540lm) MY-BH215435C/N AHTN(三菱電機照明)同等品  埋込穴 W300×L639 20形 300幅 電池内蔵形 リモコン自己点検機能 30分間定格形 電圧100～242V 本体：鋼板 白色仕上(白色塗装) ライトユニット：LED内蔵・電源ユニット内蔵、一般タイプ 光源寿命40000時間(光束維持率85%) 昼白色(5000K)、Ra83		L1LED誘導灯 B級BH形(片面) 2.6W L2B級BH形(両面) 4.2W L1:KSH40151 1EL(三菱電機照明)同等品 公共 SH1-FSF20-BH L2:KSH40162 1EL(三菱電機照明)同等品 公共 SH1-FSF21-BH  L1 L2 リモコン自己点検機能付 一般形(20分間) 電圧100V 本体：プラスチック 白色 LED光源：LE20604S2B-A 電池：2H07DA(Ni-MH蓄電池) 耐震性能クラス：S2	
L3LED誘導灯 B級BH形(片面) 3.2W WSH4951B 1EL(三菱電機照明)同等品  防雨・防湿形 リモコン自己点検機能付 一般形(20分間) 電圧100V 本体：合成樹脂 白色 カバー：合成樹脂 透明、カバー枠：鋼板 白色塗装 LED光源：LE20405S3W-B 電池：2H06DA(Ni-MH蓄電池)		MLED誘導灯 C級10形(片面) 1.3W KYH1951B 1EL(三菱電機照明)同等品 公共 ST1-FBG22-C  壁埋込形(リニューアールプレートMOYU-11W23同等品) リモコン自己点検機能付 一般形(20分間) 電圧100V 本体：プラスチック 白色 LED光源：LE13402S3W-B 電池：2H06DA(Ni-MH蓄電池)		N1LEDベースライト 16.4W(2,500lm) N2LEDベースライト 32.2W(5,200lm) N1:MY-L425430/N AHTN(三菱電機照明)同等品 公共 LSS1-4-23 AHTN N2:MY-L450431/N AHTN(三菱電機照明)同等品  40形 直付形 トラフタイプ 電圧100～242V 本体：鋼板 白色仕上 ライトユニット：LED内蔵・電源ユニット内蔵、一般タイプ 光源寿命40000時間(光束維持率85%) 昼白色(5000K)、Ra83		O1LEDベースライト 5.5W(800lm) O2LEDベースライト 11.1W(1,600lm) O1:MY-V208431/N AHTN(三菱電機照明)同等品 O2:MY-V215431/N AHTN(三菱電機照明)同等品 公共 LSS10-2-15 AHTN  20形 直付形 逆富士タイプ 230幅 電圧100～242V 本体：鋼板 白色仕上 ライトユニット：LED内蔵・電源ユニット内蔵、一般タイプ 光源寿命40000時間(光束維持率85%) 昼白色(5000K)、Ra83		O3LEDベースライト 16.4W(2,500lm) O4LEDベースライト 32.2W(5,200lm) O3:MY-V425433/N AHTN(三菱電機照明)同等品 O4:MY-V450433/N AHTN(三菱電機照明)同等品  40形 直付形 逆富士タイプ 230幅 リニューアルタイプ 電圧100～242V 本体：鋼板 白色仕上 ライトユニット：LED内蔵・電源ユニット内蔵、一般タイプ 光源寿命40000時間(光束維持率85%) 昼白色(5000K)、Ra83		PLED非常用照明 0.9～1.2W EL-WCB21111A(三菱電機照明)同等品 公共 K1-LSS14MP-2  防雨・防湿形 電池内蔵形 リモコン自己点検機能タイプ 30分間定格形 直付形 電圧100～242V 本体：亜鉛めっき鋼板、本体パッキン：シリコーン 半透明 枠：鋼板 白色仕上、レンズ：ガラス 昼白色(5000K)、Ra70 低天井用(～3m)	
Q1LEDベースライト 11.2W(1,550lm) Q1:MY-EV215531/N AHTN(三菱電機照明)同等品  防雨・防湿・耐塩形 20形 直付形 逆富士タイプ 230幅 電圧100～242V 本体：ステンレス 白色仕上、カバー：ステンレス・耐樹脂 乳白色(拡散) ライトユニット：LED内蔵・電源ユニット内蔵、防雨・防湿・耐塩形 光源寿命40000時間(光束維持率85%) 昼白色(5000K)、Ra83		Q2LEDベースライト 16.7W(2,500lm) Q3LEDベースライト 32.5W(5,030lm) Q2:MY-EV425531/N AHTN(三菱電機照明)同等品 Q3:MY-EV450531/N AHTN(三菱電機照明)同等品 公共 LSS10MP/RP-4-46 AHTN  防雨・防湿・耐塩形 40形 直付形 逆富士タイプ 230幅 電圧100～242V 本体：ステンレス 白色仕上、カバー：ステンレス・耐樹脂 乳白色(拡散) ライトユニット：LED内蔵・電源ユニット内蔵、防雨・防湿・耐塩形 光源寿命40000時間(光束維持率85%) 昼白色(5000K)、Ra83		RLED非常用照明 1.3～1.6W EL-CB31112B(三菱電機照明)同等品  中天井用(～8m) 電池内蔵形 リモコン自己点検機能タイプ 30分間定格形 直付形 電圧100～242V 本体：亜鉛めっき鋼板 枠：鋼板 白色仕上、レンズ：ガラス 昼白色(5000K)、Ra70		SLEDランプ 一般電球60W相当  広配光タイプ 昼白色(5000K)		T防爆形LEDライト 43.0W(5,270lm) EXICL1041BSA9-16(岩崎電気)同等品  ガード EXICLG01(岩崎電気)同等品 直付形 屋内・屋外用 耐雷サージ：3kV(コモンモード)、保護等級：IP65 電圧100～242V 本体：アルミダイカスト グレー仕上、前面ガラス：強化ガラス ライトユニット：電源ユニット内蔵 光源寿命60000時間(光束維持率97%) 昼白色(5000K)、Ra83			
大 崎 市				年月 令和8年6月	縮尺 No Scale	工事名称 田尻すまいる園照明器具LED化工事	図面名称 照明器具姿図(改修後)	図面番号 E-06			

工事名称	田尻すまいる園照明器具LED化工事
工事場所	大崎市田尻沼部字新堀60番地

名	称	数	量	単位	金	額	備	考
直接工事費								
LED照明器具交換		1		式				
計								
共通費								
共通仮設費		1		式				
現場管理費		1		式				
一般管理費等		1		式				
計								
工事価格		1		式				
消費税等相当額		1		式			消費税率 10 %	
工事費		1		式				

[illegible]

大崎市

[illegible]

[illegible]

大崎市

LED照明器具交換		電気工事		照明器具新設		
名 称	摘 要	数 量	単位	単 価	金 額	備 考
LED照明器具	A	5	台			
LED照明器具	B	10	台			
LED照明器具	C	14	台			
LED照明器具	D	3	台			
LED照明器具	E	6	台			
LED照明器具	F	3	台			
LED照明器具	G	3	台			
LED照明器具	H	4	台			
LEDランプ	I	32	台			
LED照明器具	J1	4	台			
LED照明器具	J2	13	台			
LED照明器具	J3	56	台			
LED照明器具	K	12	台			
LED照明器具	L1	9	台			
LED照明器具	L2	1	台			
LED照明器具	L3	6	台			
LED照明器具	M	1	台			
LED照明器具	N1	10	台			
LED照明器具	N2	36	台			
LED照明器具	O1	14	台			

大崎市

LED照明器具交換		電気工事		照明器具撤去		
名 称	摘 要	数 量	単位	単 価	金 額	備 考
蛍光灯器具 撤去	A1	4	台			
蛍光灯器具 撤去	A2	13	台			
蛍光灯器具 撤去	A3	15	台			
Hf蛍光灯器具 撤去	A4	52	台			
蛍光灯器具 撤去	B1	14	台			
Hf蛍光灯器具 撤去	B2	9	台			
蛍光灯器具 撤去	B3	1	台			
Hf蛍光灯器具 撤去	B4	2	台			
Hf蛍光灯器具 撤去	B5	2	台			
蛍光灯器具 撤去	C1	13	台			
蛍光灯器具 撤去	C2	4	台			
蛍光灯器具 撤去	C3	2	台			
蛍光ランプ 撤去	E	32	台			
蛍光灯器具 撤去	F	36	台			
蛍光灯器具 撤去	H	10	台			
蛍光灯器具 撤去	K1	14	台			
蛍光灯器具 撤去	K2	5	台			
蛍光灯器具 撤去	M1	3	台			
蛍光灯器具 撤去	M2	6	台			
蛍光灯器具 撤去	N1	15	台			

大崎市

大崎市

大崎市