


第一級帳
 第二級帳
 水引き幕
 ポーダース
 第一サス
 第一袖幕
 第一バトン
 反射板バトン
 第二サス
 第二袖幕
 第二バトン
 音響反射板
 第三バトン
 第四バトン
 中割幕
 反射板バトン
 第五バトン
 第三サス
 音響反射板
 第三袖幕
 アッパーホリ
 松羽目
 第六バトン
 バック幕
 ホリゾント幕

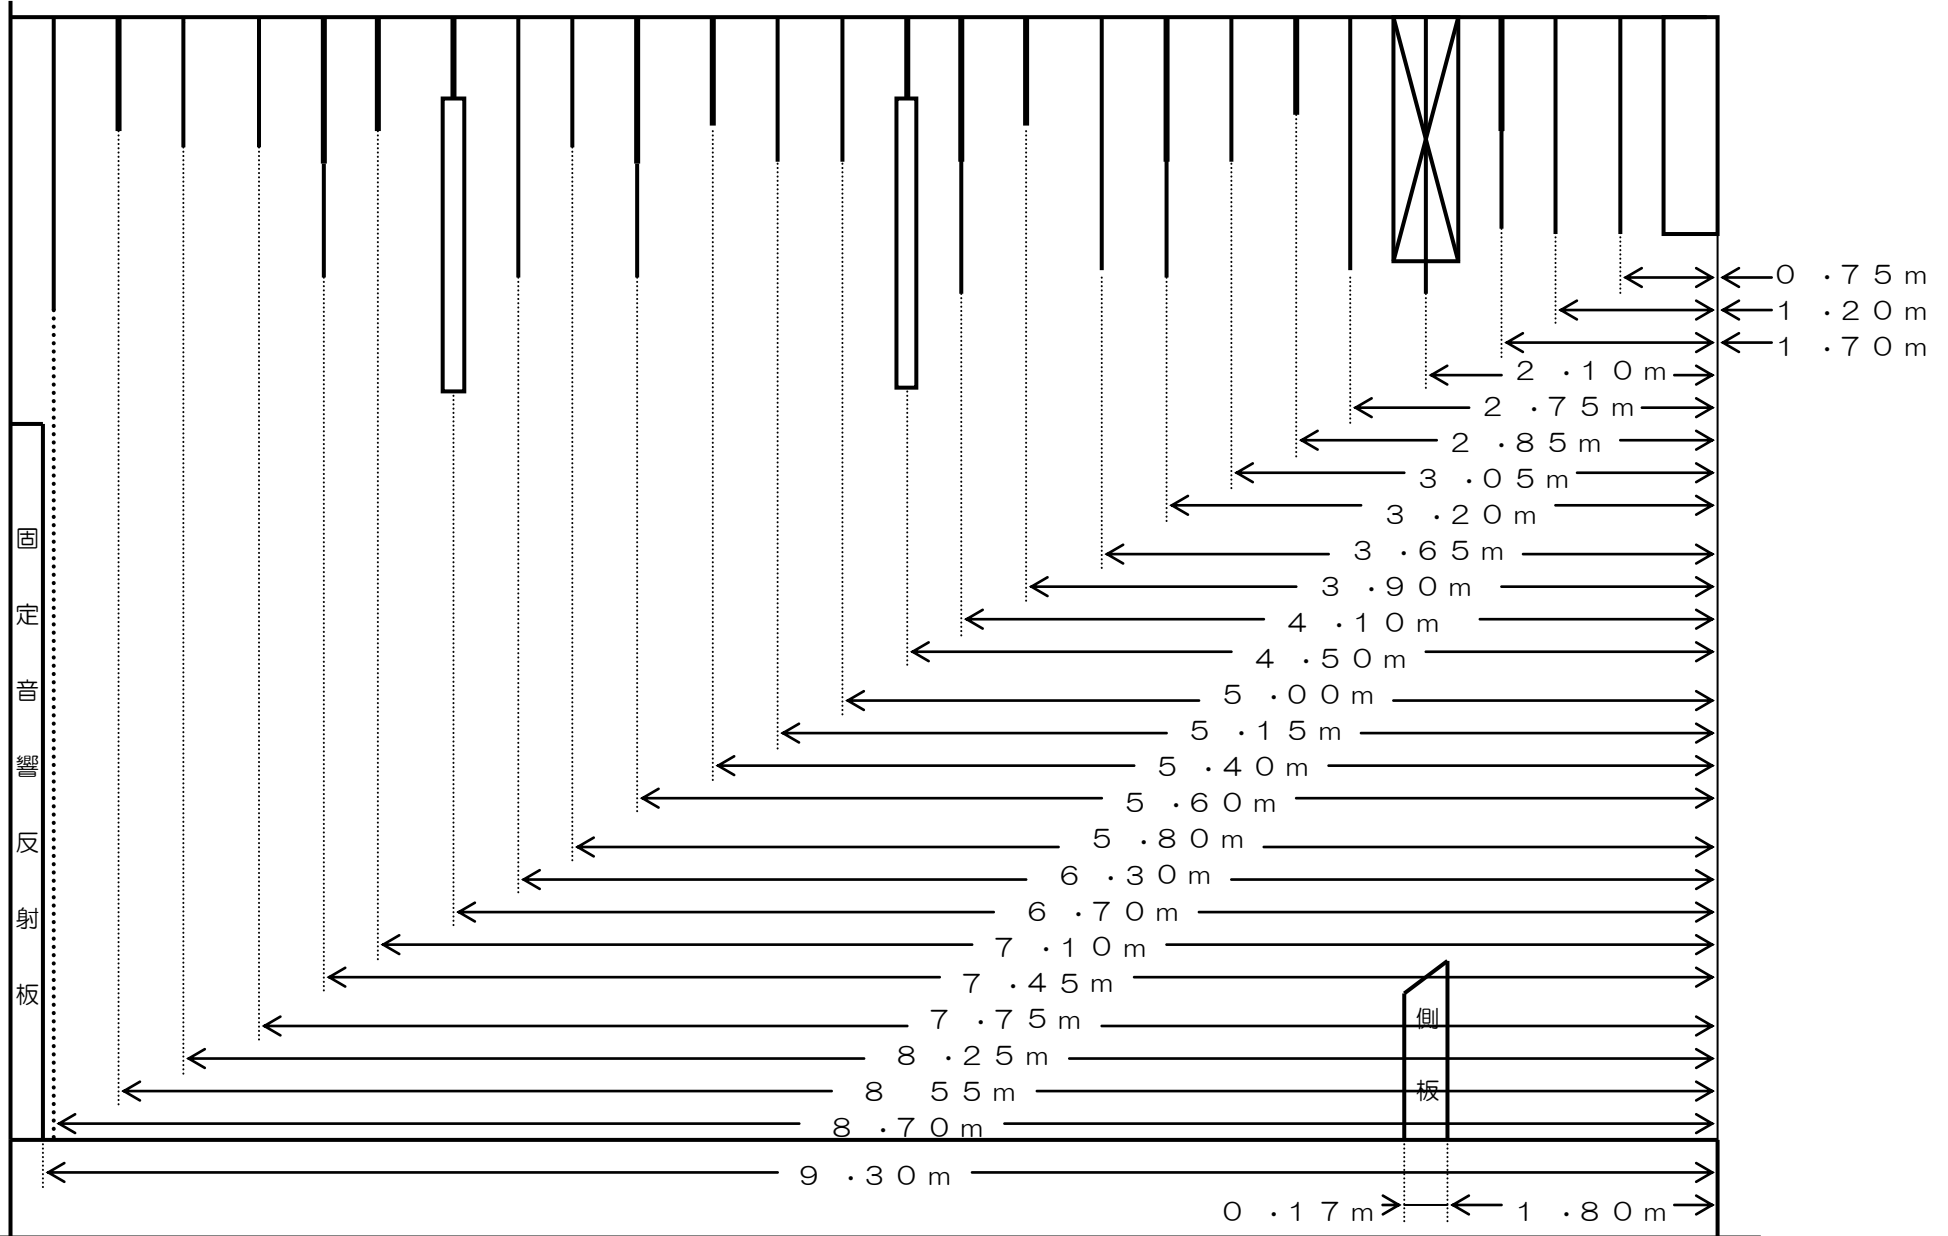

大崎市民会館 舞台側面図 (奥行き寸法)