


注 文 書

- 1 工 事 番 号 2025000994
- 2 工 事 名 資管工 令和 7 年度 公共下水道（古川）福沼地内外マンホール
蓋改築工事
- 3 施 工 地 名 大崎市 古川地域 福沼地内 外
- 4 工 事 期 限 令和 8 年 2 月 2 7 日
- 5 添 付 書 類
 (1) 特 記 仕 様 書
 (2) 参 考 明 細 書
 (3) 位 置 図
- 6 担 当 課 大崎市 上下水道部 下水道施設課

位置図

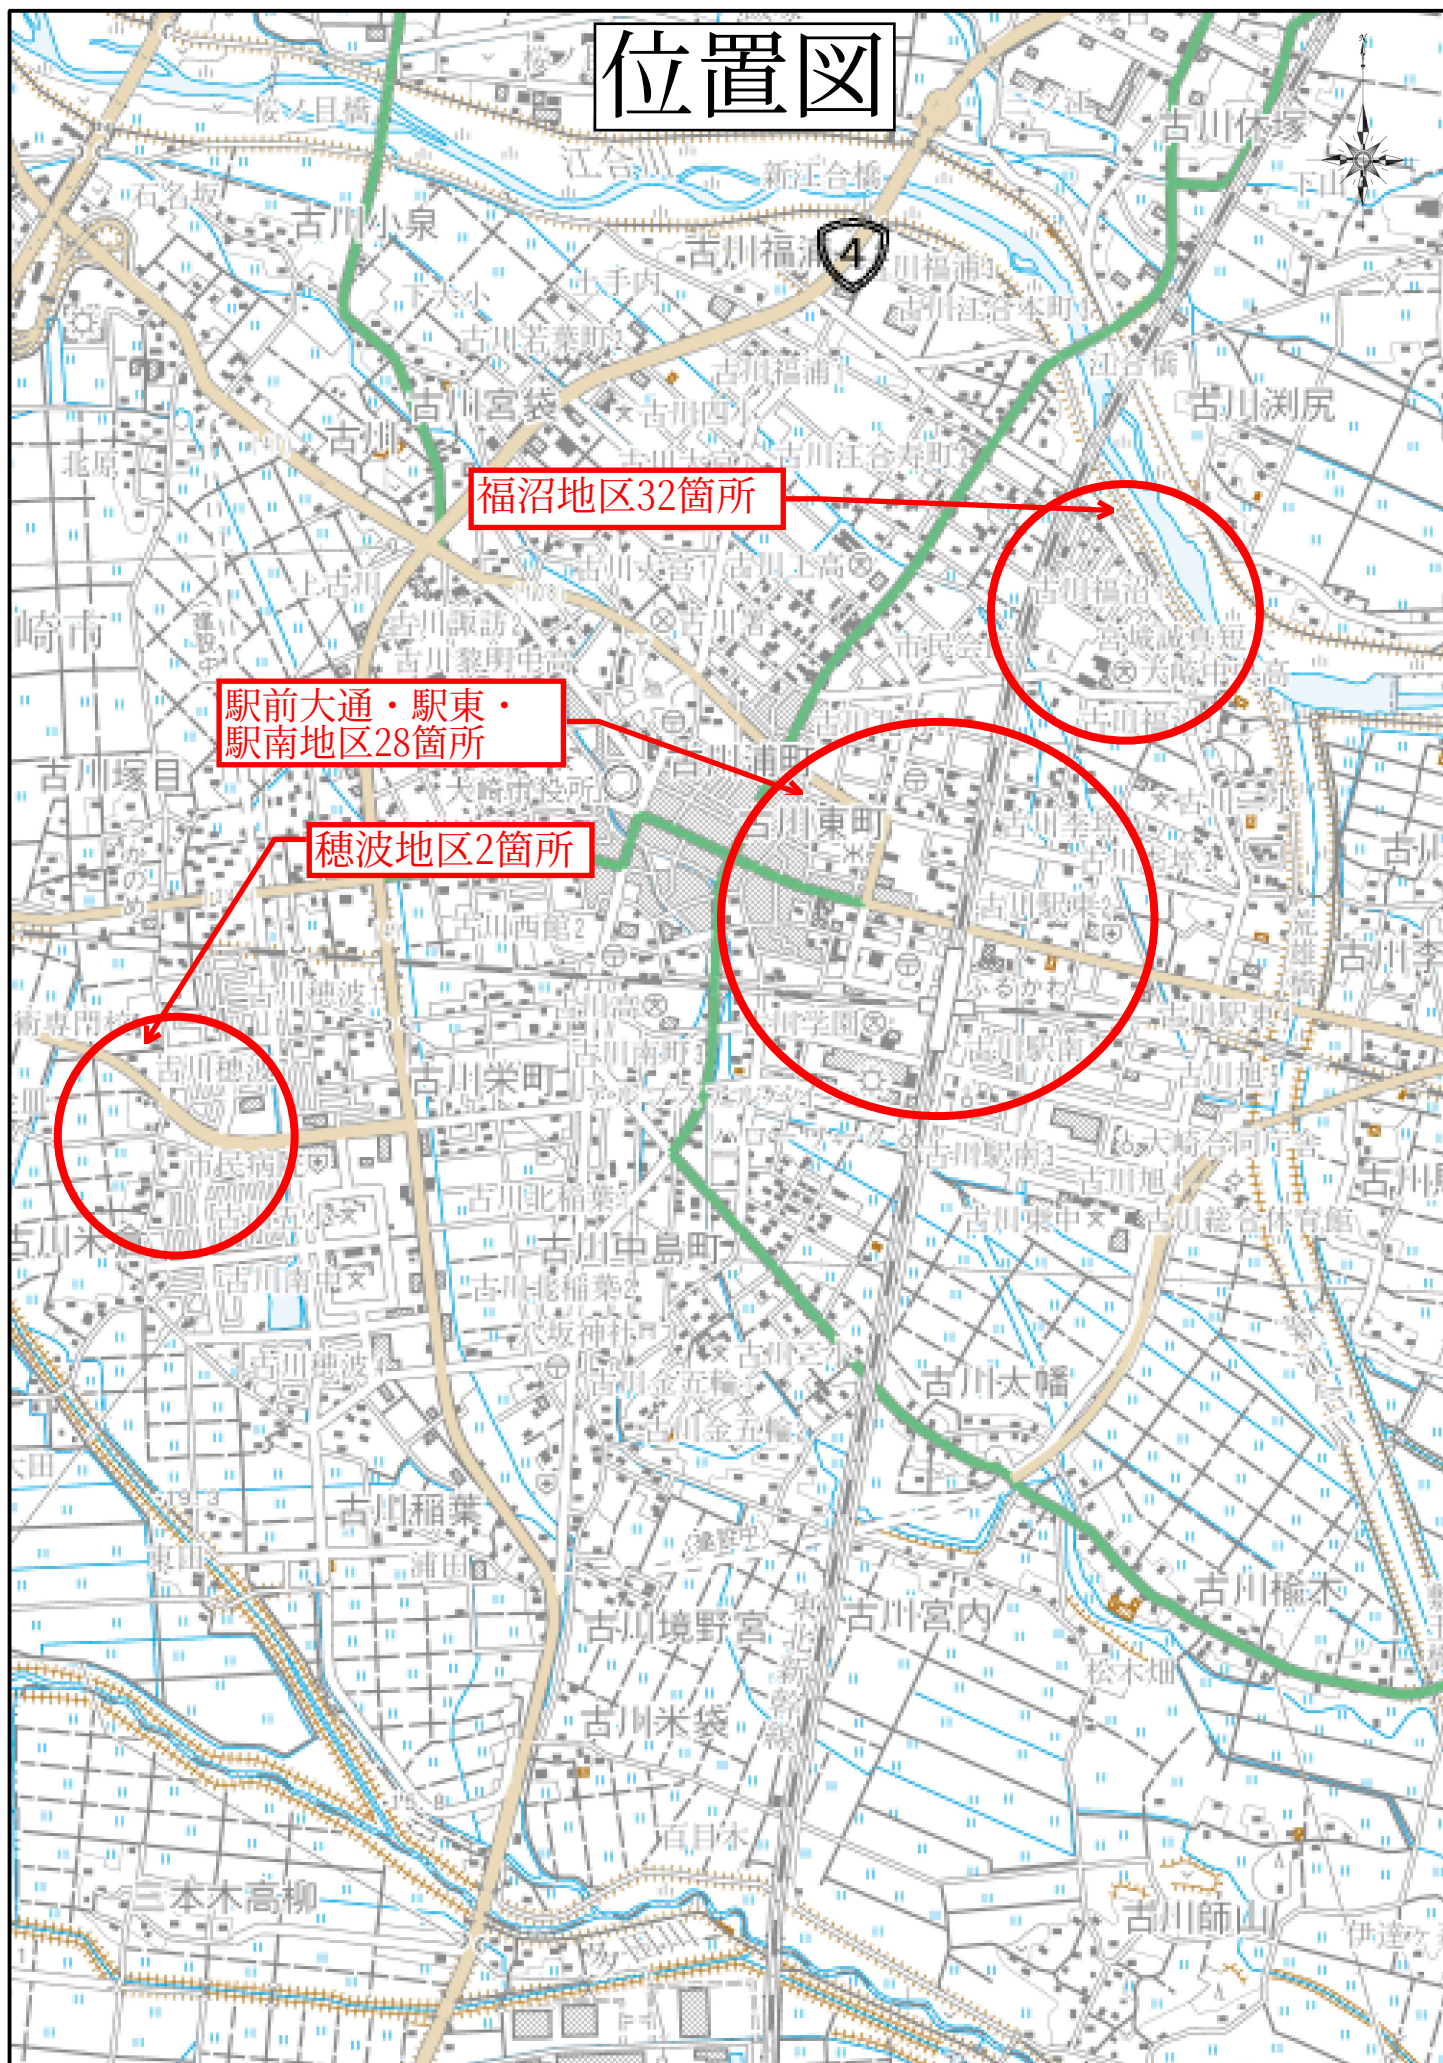

特記仕様書

第 1 章 総 則

- 第 1 条 本仕様書は、令和 7 年度 公共下水道（古川）駅前大通地内外マンホール蓋改築工事に適用するもので、宮城県土木部編集の共通仕様書と共に当該工事の施工にあたり請負者が守らなければならない特記事項についての仕様であり、共通仕様書と重複する事項については本仕様書が優先するものとする。
- 第 2 条 本仕様書、設計図、設計書に明示明記されていないもので、本工事完成のためには当然必要と認められるものは異議なく請負者の負担において実施しなければならない。
- 第 3 条 本工事の施工にあたり工事遂行上必要な一切の諸法規上の手続きは請負者は請負者の負担において行うこととする
- 第 4 条 本工事の着手前に施工計画書及び使用材料承諾書を作成し、監督員の承認を得ること。
- 第 5 条 その他、本工事の施工にあたり疑義が生じた場合には速やかに監督員と協議すること。

第 2 章 地上工作物・地下埋設物の保護

- 第 6 条 施工にあたり地下埋設物・架空電線・地上工作物等の支障がでた場合は、速やかに監督員に届け出を行い、管理者・所有者と協議のうえ対処し、事故の未然防止に努めること。
- 第 7 条 隣接工作物、地下埋設物及び用排水路等に対する補強はすべて請負者の負担で行うものとする。

第 3 章 安全管理

- 第 8 条 万一の各種事故に備え直ちに対応できるように工事着手前に対策を講じ、必要な機器類を常時用意して置かなければならない。また、工事中は安全管理者が見回り、事故の防止に努めなければならない。
- 第 9 条 本工事の施工に際し、現場に即した安全・訓練等について、工事着手後原則として作業員全員の参加により月当たり半日以上時間を割当て、安全・訓練を実施するものとする。
- 第 10 条 施工に先立ち作成する施工計画書に、本工事の内容に応じた安全・訓練等の具体的な計画を作成し、監督職員に提出するものとする。
- 第 11 条 安全・訓練の実施状況を工事報告（工事月報・写真等）に記録し報告するものとする。

第 4 章 そ の 他

- 第 12 条 本工事に関わる苦情や要望が付近住民からなされた場合には、直ちに善処するとともに監督員に連絡及び協議をしなければならない。
- 第 13 条 道路管理者・地下埋設物管理者・各工事パトロール等から指示・指摘を受けた場合には、直ちに指示・指摘事項に対応するとともに、併せて監督員に連絡しなければならない。
- 第 14 条 積算については、別紙に示す条件を用いて積算している。

第 5 章 暴力団等の排除について

- 第 15 条
- (1) この契約の履行期間中に大崎市入札契約暴力団排除措置規則（平成 25 年 6 月 1 日施行。以下「排除規則」という。）の措置要件に該当すると認められたときは、契約を解除することがある。
 - (2) 本市から指名停止の措置を受けている者にこの契約の全部又は一部を下請負させ、若しくは受託させてはならない。また、この契約の下請負若しくは受託をさせた者が、排除規則の措置要件に該当すると認められるときは、当該下請契約等の解除を求めることがある。
 - (3) この契約の履行にあたり暴力団員又は暴力団関係者等（以下「暴力団員等」という。）から不当

要求又は妨害を受けたときは、速やかに警察への通報を行い、捜査上必要な協力を行うとともに、発注者へ報告すること。また、この契約の下請負若しくは受託をさせた者が、暴力団員等から不当要求又は妨害を受けたときは、同様の措置を行うよう指導すること。

なお、暴力団員等から不当要求又は妨害を受け、適切に警察への通報、捜査協力及び発注者への報告が行われた場合で、これにより、履行遅延等が発生すると認められるときは、必要に応じて、工程の調整又は履行期限の延長等の措置を講じる。

－ 特 記 仕 様 書 －

施 工 条 件 明 示 書

工事番号		2025000994		工事名		資管工 令和7年度 公共下水道(古川)福岡地内外マンホール蓋改築工事		事務所名		大崎市 上下水道部 下水道施設課					
項 目				条 件		内 容				施 工 方 法		備 考			
1 共通仕様書の適用				本工事は、宮城県土木部制定「共通仕様書」を適用するほか、本特記仕様書により施工するものとする。 仕様書の記載内容の優先は、「特記仕様書」「共通特記仕様書」「共通仕様書」の順とする。											
2 主任技術者及び監理技術者(以下、配置技術者という。)の配置															
(1) 現場施工に着手する日の指定 (配置技術者の配置要件の特例) ※平成25年4月1日以降適用「現場施工の着手日を指定した工事における配置技術者の配置要件の特例について」				○		契約工期初日以降、90日以内に着手 (手持ち工事が完了した場合や、制約条件がない場合等は、期日以前の着手も可能)									
(2) 請負者が着手日を選択出来る工事(フレックス工事)				○		契約工期初日以降、○日以内に着手 土木工事共通特記仕様書第1編1-1-4によること。									
(3) 上記以外				●		請負者は、現場施工に着手する日の指定がない限り、原則として、契約工期初日以降、30日以内に現場施工に着手									
				上記現場施工に着手する日の前日までの期間において、工事準備等を含め工事現場が不稼働であることが明確な場合は、配置技術者の工事現場への専任は要しない。 出納局契約課ホームページ参照のこと。http://www.pref.miyagi.jp/soshiki/keiyaku/kk50.html											
3 特例監理技術者の配置															
				○対象		●対象外									
				建設業法第26条第3項ただし書の規程の適用を受ける監理技術者(特例監理技術者)の配置。 特例監理技術者を対象とする場合は下記によるものとする											
				1 特例監理技術者を配置する場合は以下の(ア)～(サ)の要件を全て満たさなければならない。 (ア) 本工事の現場施工に着手する日までに、建設業法第26条第3項ただし書による監理技術者の職務を補佐する者(以下、「監理技術者補佐」という。)を専任で配置すること。 (イ) 監理技術者補佐は、一級施工管理技士補(令和3年4月1日施行予定)又は一級施工管理技士等の国家資格者、学歴や実務経験により監理技術者の資格を有するものであること。なお、監理技術者補佐の建設業法第27条の規定に基づく技術検定種目は、特例監理技術者に求める技術検定種目と同じであること。 (ウ) 監理技術者補佐は入札参加者と直接的かつ恒常的な雇用関係にあること。 (エ) 同一の特例監理技術者が配置できる工事は、本工事を含め同時に2件までとする。 (ただし、同一あるいは別々の発注者が、同一の建設業者と締結する契約工期の重複する複数の請負契約に係る工事であって、かつ、それぞれの工事の対象となる工作物等に一体性が認められるもの(当初の請負契約以外の請負契約が随意契約により締結される場合に限る。))については、これら複数の工事を一の工事とみなす。) (オ) 特例監理技術者が兼務できる工事は、本工事を所管する土木事務所(地域事務所)管内及び隣接土木事務所(地域事務所)管内の宮城県内で施行される工事でなければならない。 (カ) 特例監理技術者は、施工における主要な会議への参加、現場の巡回及び主要な工程の立会等の職務を適正に遂行しなければならない。 (キ) 特例監理技術者と監理技術者補佐との間で常に連絡が取れる体制であること。 (ク) 監理技術者補佐が担う業務等について、明らかにすること。 (ケ) 専任補助者を配置しない工事であること。 (コ) 維持管理業務同士は兼務できない。 ※24時間体制で応急処理や緊急巡回等が必要な業務等 (サ) 配置技術者の追加専任を必要としないもの。 2 本工事の監理技術者が特例監理技術者として兼務する場合、配置技術者届出書及び特例監理技術者の配置を予定している場合の確認事項を提出すること。 3 本工事において、特例監理技術者及び監理技術者補佐の配置を行う場合又は配置を要さなくなった場合は適切にコリンズ(CORIINS)への登録を行うこと。											
4 積算基準及び設計単価の適用期日															
(1) 積算基準及び設計単価の適用について				●ある		○ない		積算基準及び設計単価は公告日の前月の基準及び単価としている。							
(2) 工事請負契約締結後における設計単価の変更				○ある		●ない		本工事は、当初工事請負契約締結後において、契約日を基準日として設計単価の設計変更を行うこととする。 なお、設計変更の対象は、資材単価・労務単価及び機械単価等の全ての設計単価とする。 ただし、災害に伴う応急仮工事など緊急を要す工事において、積算月と契約月が同月となる場合など、工事請負契約締結後における設計単価の変更が必要ないと判断される場合においては、適用「なし」を選択することも可能とし、その場合は下欄にその理由を記載する。							
						適用「なし」 の理由									
5 工程関係															
(1) 関連工事による施工時期の調整				○ある		●ない									
(2) 施工時期による制限				○ある		●ない									
(3) 関係機関等との協議の未成立				●ある		○ない		道路占用に係る警察協議未成立							
(4) 関係機関等との協議結果、特定条件の付加				○ある		●ない									
6 公害対策関係															
(1) 施工方法、機械施設、作業時間等の制限				●ある		○ない		重機等による振動、騒音の防止。				振動、騒音防止に努めること。			
7 安全対策関係															
(1) 交通安全施設等の指定				●ある		○ない		一般車両や第三者の安全確保の為、交通誘導員を適切に配置すること。							
(2) 占用埋設物との近接工事による 施工方法、作業時間の制限				○ある		●ない									
8 排水工関係															
(1) 濁水、湧水処理のための特別な対策の必要性				○ある		●ない									
9 建設副産物対策関係(建設発生土)															
(1) 建設発生土の処理・処分について				下記の処理・処分は設計積算上の条件明示であり、処理施設を指定するものではない。なお、下記によらない場合は、監督職員と協議すること。 また、処理・処分に先立ち処分場等の受入れの可否を確認すること。なお、廃棄物の処理に当たっては「廃棄物の処理及び清掃に関する法律」を遵守すること(環境省または循環型社会推進課のHIPを参照)。											
						処理・処分する場所		処理・処分方法		距 離		制 限 時 間		備 考	
						名称		所在地							
(2) 建設発生土		処理・処分		●ある		○ない		(有)久光組 大崎市鹿島台 広長石川原地内		最終処分場		16.5 km		時 分 ～ 時 分	

10 建設副産物対策関係(建設発生土以外の建設副産物)											
(1) 建設発生土以外の建設副産物の処理・処分について			下記の処理・処分は設計積算上の条件明示であり、処理施設を指定するものではない。なお、下記によらない場合は、監督職員と協議すること。また、処理・処分に先立ち処分場等の受入れの可否を確認すること。なお、廃棄物の処理に当たっては「廃棄物の処理及び清掃に関する法律」を遵守すること(環境省または循環型社会推進課のHPを参照)。								
			処理・処分する場所	処理・処分方法	距離	制限時間					
			工事現場内及び工事現場間で再利用する場合は、施工管理及び契約方法等について、施工計画打合せ時に監督職員と協議すること。								
(2) 建設発生土以外の建設副産物	処理・処分	コンクリート塊	○ある	●ない			km	時	分	分	
		アスファルト塊	●ある	○ない	(株)江合リサイクルプラント	再生処理	6.4	km	時	分	分
		建設発生木材	○ある	●ない			km	時	分	分	
		建設汚泥	○ある	●ない			km	時	分	分	
		その他	○ある	●ない			km	時	分	分	
(3) 再生材の利用			●ある	○ない	再生細粒度As13F RC-40						
11 現場環境改善			○ある	●ない	内容 現場環境改善の具体的な実施内容、実施期間については、施工計画書に明記し、監督職員と協議すること。						
12 品質証明											
(1) 品質証明書および施工プロセス品質確認チェックリストの対象			○ある	●ない	請負工事費が、1億5千万円以上の工事および発注者が必要と認める工事。土木工事共通特記仕様書第3編1-1-9および品質証明実施要領によること。						
(2) 施工プロセス品質確認チェックリストの対象			○ある	●ない	上記に該当せず、請負工事費が1億円以上の工事。土木工事共通特記仕様書第3編1-1-9および品質証明実施要領によること。						
13 標準的な設計図書による発注方式			○ある	●ない	土木工事共通特記仕様書第3編1-1-14によること。						
14 資材関係											
(1) 生コンクリート			生コンクリートの使用に当たっては、「宮城県生コンクリート品質管理監査会議」が交付する「品質管理監査合格証」を有する工場の製品、又は同等以上の品質管理を行っていることが認められる工場の製品を使用すること。								
(2) 購入土			購入土を使用する場合は、材料承諾時に「採石法第33条による採取計画認可書の写し」、又は「砂利採取法第16条の採取計画認可書の写し」を提出すること。								
(3) 宮城県グリーン製品の利用 「宮城県グリーン製品」利用推進指針によること。「宮城県グリーン製品」を使用した場合は、請負者は循環型社会推進課HPより「チェックリスト」をダウンロードし、使用材料や数量等を入力後、工事完了後に監督職員に提出(電子メール)すること。			必須		1.植生基盤材等、視線誘導標、型枠用合板は、原則として宮城県グリーン製品を用いること。						
			○ある	●ない	2. 盛土材、埋め戻し材						
			○ある	●ない	3. その他()						
(4) 県内産製品の使用			○ある	●ない	本工事は、「県土木部発注工事における県内産製品優先使用の試行要領」の対象工事である。工事の施工にあたっては、試行要領に基づき適切に実施すること。 事業管理課ホームページ参照 http://www.pref.miyagi.jp/soshiki/jigyokanri/kensanzai.html						
(5) 現場吹付法枠工			吹付モルタルにおける圧縮強度の規格値は、18N/mm2以上とする。								
15 設計変更の手続き											
(1) 設計変更の手続きについて			設計変更については、工事請負契約書第19条～第26条及び共通仕様書第1編1-1-1-14～1-1-1-16に記載しているところであるが、その具体的な考え方や手続きについては、「工事請負契約における設計変更ガイドライン」(宮城県土木部)によることとする。								
			詳細については、以下のホームページ「設計変更ガイドライン【土木工事,建設関連業務】」を参考とすること。 https://www.pref.miyagi.jp/soshiki/jigyokanri/henkou-guideline.html トップページ>しごと・産業>土木・建築・不動産業>建設業>設計変更ガイドライン【土木工事,建設関連業務】								
16 その他											
(1) 舗装の下請制限について			○ある	●ない	土木工事共通特記仕様書第1編1-1-3によること。						
(2) 「ダンプ土砂運搬等下請を行う工事における工事費内訳調査」の対象の有無			○ある	●ない	本工事は「ダンプ土砂運搬等下請を行う工事における工事費内訳調査」の対象工事であり、請負者は、調査票等に必要事項を正確に記入し発注者に提出する他、ダンプ土砂運搬等下請負契約に関する関係書類を提出すること。 請負者が本工事の一部について下請契約を締結する場合には、請負者は、当該工事の受注者(当該下請工事の一部に係る二次以降の下請負人を含む)も同様の義務を負う旨を周知すること。						
(3) 三者会議の対象の有無			○ある	●ない	本工事は、工事着手前等に当該工事の発注者、施工者、詳細設計等を担当した設計者が参加して、設計図書と現場の整合性の確認及び設計意図の伝達等を行う「三者会議」を設置する対象工事である。 土木工事共通特記仕様書第3編1-1-5によること。						
(4) 貸与資料の有無			○ある	●ない	本仕様書によるもののほか工事施工に関して必要な資料として工事契約後下記の資料を貸与する。 貸与資料(過年度に実施した管内テレビカメラ調査の成果品)						
(5) 発注者支援(工事監督支援業務)対象の有無			○ある	●ない	工事監督支援業務の受注者が現場監督支援する場合、工事請負者対し「工事打合せ簿」により担当技術者(所属会社等名・氏名)の通知を行うこと。						
(6) 法定外の労災保険の付保について			本工事では、法定外の労災保険加入にかかる保険料を予定価格に反映しているため、本工事において受注者は法定外の労災保険に付さなければならない。なお、加入後受注者は、工事請負契約書第62条に基づき、証券又はこれに代わるものを直ちに発注者に提示すること。								
(7) 熱中症対策に資する現場管理費補正の試行の有無			○ある	●ない	本工事は熱中症対策に資する現場管理費率の補正の試行対象工事である。本運用による設計変更を希望する場合は、別途定める「熱中症対策に資する現場管理費補正の試行要領」に基づき、発注者に協議すること。						

働き方改革・生産性向上に関する事項

項 目		条 件		内 容	
17 総合評価落札方式における「ICT施工・3次元化等の活用提案」の適用の有無					
(1)「ICT施工・3次元化等の活用提案」の適用工事		○対象	●対象外	1. 対象工事の場合、活用する技術については、「ICT施工・3次元化等の活用提案 工事計画書」に基づき選択すること。 2. ICT施工・3次元化等の活用提案の適用の有無に係わらず、「ICT施工・3次元化等の活用提案 工事計画書」に記載の技術は、施工計画・技術提案等(いわゆる作文)の評価対象外とする。〔「簡易型(施工計画型)」,「標準型」,「高度型」の場合〕 なお,「ICT施工・3次元化等の活用提案」の対象外工事の場合も,同様の取扱いとする。	
(2)実施された技術についての費用計上(設計変更)		○対象	●対象外	設計変更の積算手法については,総合評価落札方式の手引きのとおりとする。なお,(1)が対象外の場合は,当該項目も対象外となる。	
18 業務効率化					
(1)工事情報共有システムの活用		○対象	●対象外	本工事は工事情報共有システムの活用対象工事であり,請負者は工事着手時に別途定める「工事情報共有システム事前協議チェックシート」により,必要事項について監督職員と協議を行うこと。実施にあたっては「土木工事における工事情報共有システムの実施要領」及び「土木工事における工事情報共有システムの活用ガイドライン」に基づき行うこと。	
(2)工事書類の簡素化の試行について		○あり	●なし	本工事は,工事書類の簡素化を目的とした試行対象工事である。実施にあたっては「宮城県土木部における工事書類簡素化の試行要領」に基づき行うこと。	
(3)ウィークリースタンス等の推進		本工事は,受発注者協力のもと,建設業の魅力創出を図ることを目的にウィークリースタンス等の推進を図ることとし,「ウィークリースタンス等実施要領」に基づき,取組内容を受発注者間で協議及び共有し,工事を進めていくこととする。 詳細については,宮城県土木部事業管理課のホームページを参照すること。(http://www.pref.miyagi.jp/soshiki/jigyokanri/weekly.html)			
19 週休2日工事の適用の有無					
(1)週休2日工事		●対象	○実施困難工事	1. 週休2日工事の対象工事の場合は,宮城県土木部「週休2日工事」実施要領に基づき行うこととする。 なお,週休2日工事の型式については,下記(2)のとおりする。 2. 改正労働基準法(平成30年6月成立)による罰則付きの時間外労働規制が令和6年4月から建設業に適用されることを踏まえ,令和6年4月には,維持工事等も含めて,週休2日の確保を目指すことから,「週休2日工事」での発注を原則とする。ただし,応急復旧工事などの場合は,例外的に週休2日対象工事としないことも可能とする。その場合は「実施困難工事」として,下欄にその理由を記載する。	
			実施困難工事の理由		
(2)週休2日工事の型式		●発注者指定型(現場閉所型)	○発注者指定型(交代制)	当初積算時に4週8休以上を確保した場合の経費の補正を行うこととし,設計変更時に達成状況に応じた補正の見直しを行うこととする。	
20 女性活躍推進モデル工事の適用の有無					
(1)女性活躍推進モデル工事		○対象	●対象外	実施に当たっては,宮城県土木部「女性活躍推進モデル工事」実施要領に基づき行うものとする。 実施要領は,宮城県ホームページ(https://www.pref.miyagi.jp/soshiki/jigyokanri/)で確認のこと。	
21 下請承認事務簡素化モデル工事の適用の有無					
(1)下請承認事務簡素化モデル工事		○対象	●対象外	実施に当たっては,発注者から工事打合せ簿により,「下請承認事務簡素化モデル工事」である旨を別途指示するものとする。	
22 建設現場等における遠隔臨場の実施について					
		1. 建設現場における遠隔臨場の実施 「建設現場における遠隔臨場の実施」は,受注者における「段階確認に伴う手待ち時間の削減や確認書類の簡素化」や発注者(監督員)における「現場臨場の削減による効率的な時間の活用」を旨とし,動画撮影用のカメラ(ウェアラブルカメラ等)とWeb 会議システム等を介して「段階確認」、「材料確認」と「立会」の遠隔臨場を行うものである。なお,遠隔臨場は,『建設現場等における遠隔臨場に関する実施要領(案)』の内容に従い実施する。 2. 遠隔臨場を適用する工種・確認項目 現場条件により遠隔臨場の適用性が一致しない場合も想定されることから,現場での適用・不適用については,受発注者間で協議の上,適用する工種・確認項目を選定することとする。 3. 実施内容 (1)段階確認・材料確認、立会での確認 受注者が動画撮影用のカメラ(ウェアラブルカメラ等)により取得した映像及び音声等をWeb 会議システム等を介して「段階確認」、「材料確認」と「立会」を行うものである。 (2)機器の準備 遠隔臨場に要する動画撮影用のカメラ(ウェアラブルカメラ等)やWeb 会議システム等は受注者が手配、設置するものとする。これによらない場合は監督職員等と協議し決定するものとする。 (3)遠隔臨場を中断した場合の対応 電波状況等により遠隔臨場が中断された場合の対応について,事前に受発注者間で協議を行う。対応方法に関しては,確認箇所を画像・映像で記録したものをメール等の代替手段で共有し,監督職員等は机上確認することも可能とする。なお,本項目は受発注者間で協議し,別日の現場臨場に変更することを妨げるものではない。 (4)効果の検証 遠隔臨場を通じた効果の検証及び課題の抽出に関するアンケート調査に協力するものとする。詳細は,監督職員等の指示による。 (5)費用 遠隔臨場にかかる費用については,標準積算基準の率計上に含まれる。なお,通信環境確保のための中継局を設置する場合などは,現場条件により積み上げにより計上する場合もあることから,事前に監督職員と協議すること。 (6)不正行為 遠隔臨場において故意に不良箇所を撮影しない等の不正行為等を行った場合は,県内規(不良不適格業者排除マニュアル等)に従い,処分を実施する場合がある。			

東日本大震災に伴う特例制度

項	目	条 件		内 容	施 行 方 法	備 考
23 被災地以外からの労働者確保に要する間接費の設計変更の運用						
(1)労働者確保に関する積算方法の試行工事		○ある	●ない	1 本工事は、「共通仮設費(率分)のうち営繕費」及び「現場管理費のうち労務管理費」の下記に示す費用(以下「実績変更対象間接費」という。))について、契約締結後、労働者確保に要する方策に変更が生じ、宮城県土木部においては土木工事標準積算基準(宮城県土木部)に基づく金額相当では適正な工事の実施が困難になった場合は、実績変更対象間接費の支出実績を踏まえて最終積算変更時点で設計変更する「労働者確保に関する積算方法の工事」である。 営繕費:労働者送迎費、宿泊費、借上費 労務管理費:募集及び解散に要する費用、賃金以外の食事、通勤等に要する費用 2 本工事の予定価格の算出の基礎とした設計額(宮城県土木部においては、土木工事標準積算基準に基づき算出した額)における実績変更対象間接費の割合は次のとおりである。 1) 共通仮設費(率分)に占める実績変更対象間接費(労働者送迎費、宿泊費、借上費)の割合: 18.33% 2) 現場管理費に占める実績変更対象間接費(募集及び解散に要する費用、賃金以外の食事、通勤等に要する費用)の割合: 2.08% 3 受注者は、実績変更対象間接費の支出実績を踏まえて設計変更を希望する場合は、実績変更対象間接費に係る費用の内訳を記載した「労働者確保に係る実績報告書(様式1)」及び実績変更対象間接費について実際に支払った全ての証明書類(領収書、領収書の出ないものは金額の適切性を証明する金額計算書など。)を監督員に提出し、設計変更の内容について協議するものとする。 4 受注者の責めによる工事工程の遅れ等受注者の責めに帰すべき事由による増加費用については、設計変更の対象としない。 5 発注者は、実績変更対象間接費の支出実績を踏まえて設計変更する場合、受注者が実績変更対象間接費について実際に支払った額のうち証明書類において確認された費用から、宮城県土木部においては土木工事標準積算基準(宮城県土木部)に基づき算出した額における実績変更対象間接費を差し引いた費用を加算して算出する。なお、全ての証明書類の提出がない場合であっても、提出された証明書類をもって設計変更を行うものとする。 6 受注者から提出された資料に虚偽の申告があった場合については、法的措置及び入札参加資格制限等の措置を行う場合がある。 7 受注者は、実績変更対象間接費にかかる設計変更について疑義が生じた場合は、監督員と協議するものとする。		
(2)労働者宿舍設置に関する積算方法の試行工事		○ある	●ない	本工事は、「労働者宿舍設置に関する試行要領」(以下試行要領)の対象工事である。 労働者宿舍の設置を希望する場合については、「試行要領」に基づき監督職員と事前に協議すること。		
24 遠隔地からの建設資材調達に係る設計変更						
(1)遠隔地からの建設資材調達に係る設計変更		○ある	●ない	下記の建設資材は、通常地域内から調達することを想定しているが、安定的な確保を図るために、当該調達地域以外から調達せざるを得ない場合には、事前に監督職員と協議するものとする。また、購入費及び輸送費に要した費用については、証明書類(契約書及び納品書等)を添付するものとする。なお、添付する証明書類(契約書及び納品書等)は原本を提示(写しの提出)とし、受注者名、納品者名、使用資材名、規格・形状、使用(納品)日、使用(納品)数量等が記載されている物を監督員に提出し、その費用について設計変更することとする。 購入費の対象は、生コンクリート・アスファルト合材・石材等(山砂、碎石、捨石、被覆石等)とする。 輸送費の対象は、仮設材(鋼矢板等)とする。	受注者は、購入費及び輸送費を変更したい場合は、「工事打合せ簿」に次の事項を記載し発注者に提出し協議するものとする。 1 地域内及び基地に、建設資材がないことを証明する資料(打合せメモ等) 2 遠隔地から購入及び輸送する建設資材の名称・規格及び製造・生産工場の名称(使用材料の建設資材名及び規格・形状等の証明資料「品質証明」) 3 遠隔地から建設資材を購入及び輸送する理由 4 製造・生産工場を選定した理由 5 見積もり書 6 その他、必要と思われる事項	
25 施工箇所が点在する工事の間接費の積算						
(1)施工箇所が点在する工事積算方法の試行の対象工事		○ある	●ない	本工事は、施工箇所が点在する工事であり、共通仮設費及び現場管理費について標準積算と施工実態に乖離が考えられるため、「○○地区(施工箇所○○、○○)、△△地区(施工箇所○○)、□□地区(施工箇所○○)(以下、対象地区という)」ごとに共通仮設費及び現場管理費を算出する「施工箇所が点在する工事積算方法の試行」の対象工事である。	本工事における共通仮設費の金額は、対象地区毎に算出した共通仮設費を合計した金額とする。また、現場管理費の金額も同様に、対象地区毎に算出した現場管理費を合計した金額とする。なお、共通仮設費率及び現場管理費率の補正(大都市、施工地域等)については、対象地区毎に設定する。	
26 その他						
(1)土砂等建設資材を供給元で引取する場合の積算の取扱い		○ある	●ない	・本工事の施工において、調達(購入)する予定の○○の設計単価は、現場持込単価(単価)としている。 ただし、契約後、施工計画に基づき、○○の調達条件について異なる場合は、監督職員と協議すること。 ・資材搬入において、標準作業以外の作業(現場外の仮置き等)が生じる場合は、監督職員と協議すること。		
(2)東日本大震災の復旧・復興事業等における積算方法等に関する試行について		●ある	○ない	間接工事費(共通仮設費及び現場管理費)について、工事量の増大による資材やダンプトラック等の不足による作業効率の低下等により現場の実支出が増大し、積算基準による積算と乖離が生じていることが確認されたため、積算基準等により各工種区分に従って対象額ごとに求めた共通仮設費率及び現場管理費率に、それぞれ以下の補正係数を乗じている。 補正係数 共通仮設費:1.3 現場管理費:1.1		

特 記 事 項

1 追加事項1			
(1) 追加 工事実績情報システム(コリンズ)登録	請負者は、工事請負代金額が500万円以上の工事について、工事実績情報サービス(CORINS)に基づき、受注・変更・完成・訂正時に工事実績情報として「工事カルテ」を作成し登録申請を行うこと。		
(2) 追加 周辺住民との調整について	工事の施工にあたり事前に周辺住民への周知及び工事日程などの調整を行うこと。		
(3) 追加 その他	本設計仕様等で疑義が生じた場合は、直ちに監督職員と協議を行うこととし、打合せ、協議・承諾・指示等の内容は、すべて工事打合せ簿等の書面で行うこと。		
(4) 追加			
(5) 追加			
2 追加事項2			
(1) 追加			
(2) 追加			
(3) 追加			
(4) 追加			
(5) 追加			
3 追加事項3			
(1) 追加			
(2) 追加			
(3) 追加			
(4) 追加			
(5) 追加			
4 追加事項4			
(1) 追加			
(2) 追加			
(3) 追加			
(4) 追加			
(5) 追加			
5 追加事項5			
(1) 追加			
(2) 追加			
(3) 追加			
(4) 追加			
(5) 追加			
6 追加事項6			
(1) 追加			
(2) 追加			
(3) 追加			
(4) 追加			
(5) 追加			
7 追加事項7			
(1) 追加			
(2) 追加			
(3) 追加			
(4) 追加			
(5) 追加			

[illegible]

設計内訳書（補助）

工事名	令和7年度公共下水道（古川）福沼地内外マンホール蓋改築工事				事業区分 工事区分	下水道 管路		
工事区分・工種・種別	単位	数量	単価	金額	数量増減	金額増減	摘要	
管路								
	式	1						
マンホール蓋改築工								
	式	1						
マンホール蓋取替工								
	式	1						
管きょ工(開削)								
	式	1						
管路土工								
	式	1						
付帯工								
	式	1						
舗装版破碎工								
	式	1						
舗装復旧準備工								
	式	1						
アスファルト舗装復旧工								
	式	1						
ブロック舗装復旧工								
	式	1						
仮設工								
	式	1						
交通管理工								
	式	1						
直接工事費								
	式	1						

設計内訳書（補助）

工事名	令和7年度公共下水道（古川）福沼地内外マンホール蓋改築工事				事業区分 工事区分	下水道 管路		
工事区分・工種・種別	単位	数量	単価	金額	数量増減	金額増減	摘要	
共通仮設								
	式	1						
共通仮設費（率計上）								
	式	1						
純工事費								
	式	1						
現場管理費								
	式	1						
工事原価								
	式	1						
一般管理費等								
	式	1						
工事価格								
	式	1						
消費税額及び地方消費税額								
	式	1						
工事費計								
	式	1						

設計内訳書（補助）

工事名	令和7年度公共下水道（古川）福沼地内外マンホール蓋改築工事				事業区分 工事区分	下水道 管路	
工事区分・工種・種別・細別	規格	単位	数量	単価	金額	数量・金額増減	摘要
管路							
		式	1				
マンホール蓋改築工							
		式	1				
マンホール蓋取替工							
		式	1				
マンホール蓋取替工							内 1号
		式	1				
マンホール蓋材料							内 2号
		式	1				
スクラップ 処分							単 1号
		t	2				
管きょ工(開削)							
		式	1				
管路土工							
		式	1				
管路掘削							単 2号
		m3	5				
土砂等運搬							単 3号
		m3	5				
管路埋戻							単 4号
		m3	0.4				
発生土処理							単 5号
		m3	5				
付帯工							
		式	1				

設計内訳書（補助）

工事名	令和7年度公共下水道（古川）福沼地内外マンホール蓋改築工事				事業区分 工事区分	下水道 管路	
工事区分・工種・種別・細別	規格	単位	数量	単価	金額	数量・金額増減	摘要
舗装版破砕工							
		式	1				
殻運搬	殻種別:舗装版破砕						単 6号
		m3	2				
殻処分	殻種別:アスファルト殻						単 7号
		m3	2				
舗装版切断	舗装版種別:アスファルト舗装版, 舗装厚:50mm						単 8号
		m	12				
舗装版破砕	舗装版種別:アスファルト舗装版, 舗装版厚:5cm						単 9号
		m2	31				
舗装復旧準備工							
		式	1				
不陸整正	補足材:無し						単 10号
		m2	3				
アスファルト舗装復旧工							
		式	1				
上層路盤(歩)	路盤材種類:粒度調整碎石 M-40, 仕上り厚:120mm						単 11号
		m2	3				
表層(歩)	材料種類:各種(2.10以上2.20t/m3未満), 材料規格:再生細粒度As13F, 舗装厚:30mm, 平均幅員:1.4m未満(1層当たり平均仕上り厚50mm以下)						単 12号
		m2	3				
ブロック舗装復旧工							
		式	1				
インターロッキング®B舗装	ブロック規格:標準品 直線配置 厚6cm, 敷材種類:砂(クッション用), 敷材厚:10mm, 施工規模:100m2未満						単 13号
		m2	28				
仮設工							
		式	1				

設計内訳書（補助）

工事名	令和7年度公共下水道（古川）福沼地内外マンホール蓋改築工事				事業区分 工事区分	下水道 管路	
工事区分・工種・種別・細別	規格	単位	数量	単価	金額	数量・金額増減	摘要
交通管理工							
		式	1				
交通誘導警備員							単 14号
		人日					
直接工事費							
		式	1				
共通仮設							
		式	1				
共通仮設費（率計上）							
		式	1				
純工事費							
		式	1				
現場管理費							
		式	1				
工事原価							
		式	1				
一般管理費等							
		式	1				
工事価格							
		式	1				
消費税額及び地方消費税額							
		式	1				
工事費計							
		式	1				

一式当り内訳書

単価使用年月	2025. 07
歩掛適用年月	2025. 07
労務調整係数	1.000-00000 0.0 0

内 1号	マンホール蓋取替工						
名称・規格	条件	単位	数量	単価	金額	数量・金額増減	摘要
円形工法							
		箇所	32				
マンホール据付工							単 15号
		箇所	30				
コンクリートはつり	3cm以下, 全ての費用						
		m2	1				
合計							

一式当り内訳書

単価使用年月	2025. 07
歩掛適用年月	2025. 07
労務調整係数	1. 000-00000 0. 0 0

内 2号	マンホール蓋材料						
名称・規格	条件	単位	数量	単価	金額	数量・金額増減	摘要
マンホール蓋/ φ 600/T-25							
		個	48				
マンホール蓋/ φ 600/T-14							
		個	13				
親子蓋 φ 900× φ 600 T-25							
		個	1				
転落防止梯子							
		個	62				
合計							

1 次単価表

単価使用年月	2025. 07
歩掛適用年月	2025. 07
労務調整係数	1. 000-00000 0. 0 0

単 1号	スクラップ 処分		単位	t	単位数量	1	単価	
名称・規格		条件	単位	数量	単価	金額	摘要	
処分費 (t)		無					単 16号	
			t	1				
合計								
単価							円／ t	

1 次単価表

単価使用年月	2025. 07
歩掛適用年月	2025. 07
労務調整係数	1. 000-00000 0. 0 0

単 2号	管路掘削		単位	m3	単位数量	1	単価	
名称・規格		条件	単位	数量	単価	金額	摘要	
掘削		土砂, 現場制約あり						
			m3	1				
合計								
単価							円／m3	

1 次単価表

単価使用年月	2024. 08
歩掛適用年月	2024. 08
労務調整係数	1. 000-00000 0. 0 0

単 3号	土砂等運搬		単位	m3	単位数量	1	単価	
名称・規格		条件	単位	数量	単価	金額	摘要	
土砂等運搬		現場制約あり, 人力, 土砂(岩塊・玉石混り土含む), 有り, 23. 0km以下						
			m3	1				
合計								
単価							円／m3	

1 次単価表

単価使用年月	2025. 07
歩掛適用年月	2025. 07
労務調整係数	1. 000-00000 0. 0 0

単 4号	管路埋戻		単位	m3	単位数量	1	単価	
名称・規格		条件	単位	数量	単価	金額	摘要	
土材料								
			m3	1.33				
埋戻し		上記以外(小規模), 土砂, 全ての費用						
			m3	1				
合計								
単価							円／m3	

1 次単価表

単価使用年月	2024. 08
歩掛適用年月	2024. 08
労務調整係数	1. 000-00000 0. 0 0

単 5号	発生土処理		単位	m3	単位数量	1	単価	
名称・規格		条件	単位	数量	単価	金額	摘要	
処分費 (m3)		無					単 17号	
			m3	1				
合計								
単価							円／m3	

1 次単価表

単価使用年月	2025. 07
歩掛適用年月	2025. 07
労務調整係数	1. 000-00000 0. 0 0

単 6号	殻運搬	殻種別: 舗装版破碎	単位	m3	単位数量	1	単価	
名称・規格		条件	単位	数量	単価	金額	摘要	
殻運搬		舗装版破碎, 機械積込 (小規模土工), 有り, 6. 5km以下, 全ての費用						
			m3	1				
合計								
単価							円／m3	

1 次単価表

単価使用年月	2025. 07
歩掛適用年月	2025. 07
労務調整係数	1. 000-00000 0. 0 0

単 7号	殻処分	殻種別:アスファルト殻	単位	m3	単位数量	1	単価	
名称・規格		条件	単位	数量	単価	金額	摘要	
処分費 (m3)		無					単 18号	
			m3	1				
合計								
単価							円／m3	

1 次単価表

単価使用年月	2025. 07
歩掛適用年月	2025. 07
労務調整係数	1. 000-00000 0. 0 0

単 8号	舗装版切断	舗装版種別:アスファルト舗装版, 舗装厚:50mm	単位	m	単位数量	1	単価	
名称・規格		条件	単位	数量	単価	金額	摘要	
舗装版切断		アスファルト舗装版, 15cm以下, 全ての費用						
			m	1				
合計								
単価							円／m	

1 次単価表

単価使用年月	2025. 07
歩掛適用年月	2025. 07
労務調整係数	1. 000-00000 0. 0 0

単 9号	舗装版破碎	舗装版種別:アスファルト舗装版, 舗装版厚:5cm	単位	m2	単位数量	1	単価	
名称・規格		条件	単位	数量	単価	金額	摘要	
舗装版破碎		アスファルト舗装版, 有り, 4cmを超え10cm以下, 有り, 全ての費用						
			m2	1				
合計								
単価							円／m2	

1 次単価表

単価使用年月	2025. 07
歩掛適用年月	2025. 07
労務調整係数	1. 000-00000 0. 0 0

単 10号	不陸整正	補足材:無し	単位	m2	単位数量	1	単価	
名称・規格		条件	単位	数量	単価	金額	摘要	
不陸整正		無し, 全ての費用						
			m2	1				
合計								
単価							円／m2	

1 次単価表

単価使用年月	2025. 07
歩掛適用年月	2025. 07
労務調整係数	1. 000-00000 0. 0 0

単 11号	上層路盤(歩)	路盤材種類:粒度調整碎石 M-40, 仕上り厚:120mm	単位	m2	単位数量	1	単価	
名称・規格		条件	単位	数量	単価	金額	摘要	
上層路盤(歩道部)		120mm, 1層施工, 粒度調整碎石 M-40, 全ての費用	m2	1				
合計								
単価							円/m2	

1 次単価表

単価使用年月	2025. 07
歩掛適用年月	2025. 07
労務調整係数	1. 000-00000 0. 0 0

単 12号	表層(歩)	材料種類:各種(2. 10以上2. 20t/m3未満), 材料規格:再生細粒度As13F, 舗装厚:30mm, 平均幅員:1. 4m未満(1層	単位	m2	単位数量	1	単価	
名称・規格		条件	単位	数量	単価	金額	摘要	
表層(歩道部)		1. 4m未満(仕上厚50mm以下), 30mm, 各種(2. 10以上2. 20t/m3未満), プライムコート PK-3, 全ての費用	m2	1				
合計								
単価							円/m2	

1 次単価表

単価使用年月	2025. 07
歩掛適用年月	2025. 07
労務調整係数	1. 000-00000 0. 0 0

単 13号	インターロッキング®B舗装	ﾌﾞﾛｯｸ規格:標準品 直線配置 厚6cm, 敷材種類:砂(ｸｯｼｮﾝ用), 敷材厚:10mm , 施工規模:100m2未満	単位	m2	単位数量	1	単価	
名称・規格		条件	単位	数量	単価	金額	摘要	
インターロッキングブロック撤去 (再設置)		撤去及び再設置, 直線配置 ﾌﾞﾛｯｸ厚 6cm, 砂(ｸｯｼｮﾝ用), 10mm, 100m2未満, 無, 無	m 2	1			単 19号	
合計								
単価							円／m2	

1 次単価表

単価使用年月	2025. 07
歩掛適用年月	2025. 07
労務調整係数	1. 000-00000 0. 0 0

単 14号	交通誘導警備員		単位	人日	単位数量	1	単価	
名称・規格		条件	単位	数量	単価	金額	摘要	
交通誘導警備員B			人日				単 20号	
合計								
単価							円／人日	

2 次単価表

単価使用年月	2025. 07
歩掛適用年月	2025. 07
労務調整係数	1. 000-00000 0. 0 0

単 15号	マンホール据付工		単位	箇所	単位数量	1	単価	
名称・規格		条件	単位	数量	単価	金額	摘要	
土木一般世話役								
			人					
特殊作業員								
			人					
普通作業員								
			人					
トラッククレーン[油圧伸縮ｼﾌﾞ型] 4. 9t吊								
			日					
合計								
単価							円／箇所	

2 次単価表

単価使用年月	2025. 07
歩掛適用年月	2025. 07
労務調整係数	1.000-00000 0.0 0

単 16号	処分費(t)	無	単位	t	単位数量	100	単価	
名称・規格		条件	単位	数量	単価	金額	摘要	
処分費 鉄 へい-H1								
			t	100				
合計								
単価							円/t	

2 次単価表

単価使用年月	2025. 07
歩掛適用年月	2025. 07
労務調整係数	1.000-00000 0.0 0

単 17号	処分費(m3)	無	単位	m3	単位数量	100	単価	
名称・規格		条件	単位	数量	単価	金額	摘要	
処分費 建設発生土								
			m3	100				
合計								
単価							円/m3	

2 次単価表

単価使用年月	2025. 07
歩掛適用年月	2025. 07
労務調整係数	1. 000-00000 0. 0 0

単 18号	処分費 (m3)	無	単位	m3	単位数量	100	単価	
名称・規格		条件	単位	数量	単価	金額	摘要	
処分費 アスファルト殻（中間処理・再資源化施設）								
			m3	100				
合計								
単価							円／m3	

2 次単価表

単価使用年月	2025. 07
歩掛適用年月	2025. 07
労務調整係数	1. 000-00000 0. 0 0

単 19号	インターロッキングブロック撤去 (再設置)	撤去及び再設置, 直線配置 フロック厚 6cm, 砂(クッション用), 10mm, 100m2未満, 無, 無	単位	m 2	単位数量	100	単価	
名称・規格		条件	単位	数量	単価	金額	摘要	
インターロッキングブロック撤去工 再使用								
			m2	100				
インターロッキングブロック設置工 一般部 T=6cm 標準品 直線配置								
			m2	100				
インターロッキングブロック ブロック厚6cm 標準品								
			m2	100				
インターロッキングブロック ブロック厚6cm 標準品								
			m2	2				
砂 クッション用								
			m3	1. 29				
諸雑費(まるめ)								
			式	1				
合計								
単価							円/m 2	

2 次単価表

単価使用年月	2025. 07
歩掛適用年月	2025. 07
労務調整係数	1. 000-00000 0. 0 0

単 20号	交通誘導警備員B		単位	人日	単位数量	1	単価	
名称・規格		条件	単位	数量	単価	金額	摘要	
交通誘導警備員B								
			人					
諸雑費(まるめ)								
			式	1				
合計								
単価							円／人日	

【参考資料】積算入力データリスト（補助）

工事名	令和7年度公共下水道（古川）福沼地内外マンホール蓋改築工事			事業区分	下水道
工事区分・工種・種別・細別・施工歩掛・規格	単位	数量・構成比 前回／今回 入力条件	単価 前回／今回	金額 前回／今回	摘要
管路 (0001)	式	1			
マンホール蓋改築工 (0002)	式	1			オプション入力
マンホール蓋取替工 (0003)	式	1			オプション入力
マンホール蓋取替工 (0004)	式	1			オプション入力 第0001号内訳書 単位数量 1 式 管理費区分 0 歩 2025.07 単 2025.07 単価地区 大崎市（旧古川市） 労調係数 1.000 00-00 0 週休2日補正 4週8休以上(通期)
円形工法	箇所	32			ZR99*01*01001 管理費区分 0 歩 2025.07 単 2025.07 単価地区 大崎市（旧古川市） 労調係数 1.000 00-00 0 単価補正
マンホール据付工	箇所	30			オプション入力 単位数量 1 箇所 管理費区分 0 歩 2025.07 単 2025.07 単価地区 大崎市（旧古川市） 労調係数 1.000 00-00 0

※入力条件は、積算の考え方を示したものであり、指定事項ではありません。

【参考資料】積算入力データリスト（補助）

工事名	令和7年度公共下水道（古川）福沼地内外マンホール蓋改築工事			事業区分	下水道
工事区分・工種・種別・細別・施工歩掛・規格	単位	数量・構成比 前回／今回 入力条件	単価 前回／今回	金額 前回／今回	摘要
					単価補正
土木一般世話役	人	0.08			R0125 管理費区分 0 歩 2025.07 単 2025.07 単価地区 大崎市（旧古川市） 労調係数 1.000 00-00 0
					単価補正
特殊作業員	人	0.08			R0101 管理費区分 0 歩 2025.07 単 2025.07 単価地区 大崎市（旧古川市） 労調係数 1.000 00-00 0
					単価補正
普通作業員	人	0.16			R0102 管理費区分 0 歩 2025.07 単 2025.07 単価地区 大崎市（旧古川市） 労調係数 1.000 00-00 0
					単価補正
トラッククレーン[油圧伸縮ジブ型] 4.9t吊	日	0.08			L001120001 管理費区分 0 歩 2025.07 単 2025.07 単価地区 大崎市（旧古川市） 労調係数 1.000 00-00 0
K01 長期割引の有無 K03 夜間割増					有り 補正しない

※入力条件は、積算の考え方を示したものであり、指定事項ではありません。

【参考資料】積算入力データリスト（補助）

工事名	令和7年度公共下水道（古川）福沼地内外マンホール蓋改築工事			事業区分	下水道
工事区分・工種・種別・細別・施工歩掛・規格	単位	数量・構成比 前回／今回 入力条件	単価 前回／今回	金額 前回／今回	摘要
					単価補正
コンクリートはつり	m2	1			CB224250 管理費区分 0 歩 2025.07 単 2025.07 単価地区 大崎市（旧古川市） 労調係数 1.000 00-00 0
J01 平均はつり厚		3cm以下			
J02 費用の内訳		全ての費用			
					単価補正
マンホール蓋材料 (0005)	式	1			オプション入力 第0002号内訳書 単位数量 1 式 管理費区分 0 歩 2025.07 単 2025.07 単価地区 大崎市（旧古川市） 労調係数 1.000 00-00 0
					週休2日補正 4週8休以上(通期)
マンホール蓋/φ600/T-25	個	48			ZZ99*01*01001 管理費区分 0 歩 2025.07 単 2025.07 単価地区 大崎市（旧古川市） 労調係数 1.000 00-00 0
					単価補正
マンホール蓋/φ600/T-14	個	13			ZZ99*01*01002 管理費区分 0 歩 2025.07 単 2025.07 単価地区 大崎市（旧古川市） 労調係数 1.000 00-00 0

※入力条件は、積算の考え方を示したものであり、指定事項ではありません。

【参考資料】積算入力データリスト（補助）

工事名	令和7年度公共下水道（古川）福沼地内外マンホール蓋改築工事			事業区分	下水道
工事区分・工種・種別・細別・施工歩掛・規格	単位	数量・構成比 前回／今回 入力条件	単価 前回／今回	金額 前回／今回	摘要
					単価補正
親子蓋 φ 900× φ 600 T-25	個	1			ZZ99*01*04001 管理費区分 0 歩 2025. 07 単 2025. 07 単価地区 大崎市（旧古川市） 労調係数 1. 000 00-00 0
					単価補正
転落防止梯子	個	62			ZZ99*01*02001 管理費区分 0 歩 2025. 07 単 2025. 07 単価地区 大崎市（旧古川市） 労調係数 1. 000 00-00 0
					単価補正
スクラップ 処分 (0006)	t	2			オプション入力 第0001号単価表 単位数量 1 t 管理費区分 0 歩 2025. 07 単 2025. 07 単価地区 大崎市（旧古川市） 労調係数 1. 000 00-00 0
					週休 2 日補正 4週8休以上(通期)
処分費(t)	t	1			WB020052 管理費区分 0 歩 2025. 07 単 2025. 07 単価地区 大崎市（旧古川市）
J01 産廃税の有無					

※入力条件は、積算の考え方を示したものであり、指定事項ではありません。

【参考資料】積算入力データリスト（補助）

工事名	令和7年度公共下水道（古川）福沼地内外マンホール蓋改築工事			事業区分	下水道
工事区分・工種・種別・細別・施工歩掛・規格	単位	数量・構成比 前回／今回 入力条件	単価 前回／今回	金額 前回／今回	摘要
					労調係数 1.000 00-00 0 単価補正
管きょ工(開削) (0007)	式	1			
管路土工 (0008)	式	1			
管路掘削 (0009) (P)	m3	5			第0002号単価表 単位数量 1 m3 管理費区分 0 歩 2025.07 単 2025.07 単価地区 大崎市（旧古川市） 労調係数 1.000 00-00 0 週休2日補正 4週8休以上(通期)
					Q01 機械掘削費 計上しない Q02 立坑掘削費 計上しない Q03 掘削費及び積込費 掘削 Q04 基面整正費 計上しない
掘削	m3	1			CB210100 管理費区分 0 歩 2025.07 単 2025.07 単価地区 大崎市（旧古川市） 労調係数 1.000 00-00 0 単価補正
					J01 土質 土砂 J02 施工方法 現場制約あり
土砂等運搬 (0010)	m3	5			オプション入力 第0003号単価表 単位数量 1 m3 管理費区分 0 歩 2024.08 単 2024.08 単価地区 大崎市（旧古川市）

※入力条件は、積算の考え方を示したものであり、指定事項ではありません。

【参考資料】積算入力データリスト（補助）

工事名	令和7年度公共下水道（古川）福沼地内外マンホール蓋改築工事				事業区分	下水道
工事区分・工種・種別・細別・施工歩掛・規格		単位	数量・構成比 前回／今回 入力条件	単価 前回／今回	金額 前回／今回	摘要
						労調係数 1.000 00-00 0
						週休2日補正 4週8休以上(通期)
土砂等運搬		m3	1			CB210110 管理費区分 0 歩 2024.08 単 2024.08 単価地区 大崎市（旧古川市） 労調係数 1.000 00-00 0
J01 土砂等発生現場			現場制約あり			単価補正 第0004号単価表 単位数量 1 m3 管理費区分 0 歩 2025.07 単 2025.07 単価地区 大崎市（旧古川市） 労調係数 1.000 00-00 0 週休2日補正 4週8休以上(通期)
J02 積込機種・規格			人力			
J03 土質			土砂(岩塊・玉石混り土含む)			
J04 DID区間の有無			有り			
J18 運搬距離(km) (DID区間有)			23.0km以下			
管路埋戻 (0011) (P)		m3	0.4			CB210550 管理費区分 0 歩 2025.07 単 2025.07 単価地区 大崎市（旧古川市） 労調係数 1.000 00-00 0
Q01 管路埋戻費			計上しない			単価補正 第0004号単価表 単位数量 1 m3 管理費区分 0 歩 2025.07 単 2025.07 単価地区 大崎市（旧古川市） 労調係数 1.000 00-00 0 週休2日補正 4週8休以上(通期)
Q02 埋戻材料費			土材料			
Q03 埋戻し費			埋戻し			
土材料		m3	1.33			CB210410 管理費区分 0 歩 2025.07 単 2025.07 単価地区 大崎市（旧古川市） 労調係数 1.000 00-00 0
埋戻し		m3	1			CB210410 管理費区分 0 歩 2025.07 単 2025.07 単価地区 大崎市（旧古川市）
J01 施工方法			上記以外(小規模)			単価補正 第0004号単価表 単位数量 1 m3 管理費区分 0 歩 2025.07 単 2025.07 単価地区 大崎市（旧古川市） 労調係数 1.000 00-00 0
J02 土質			土砂			

※入力条件は、積算の考え方を示したものであり、指定事項ではありません。

【参考資料】積算入力データリスト（補助）

工事名	令和7年度公共下水道（古川）福沼地内外マンホール蓋改築工事			事業区分	下水道
工事区分・工種・種別・細別・施工歩掛・規格	単位	数量・構成比 前回／今回 入力条件	単価 前回／今回	金額 前回／今回	摘要
J04 費用の内訳		全ての費用			労調係数 1.000 00-00 0 単価補正 オプション入力 第0005号単価表 単位数量 1 m3 管理費区分 0 歩 2024.08 単 2024.08 単価地区 大崎市（旧古川市） 労調係数 1.000 00-00 0
発生土処理 (0012)	m3	5			週休2日補正 4週8休以上(通期) WB020051 管理費区分 0 歩 2025.07 単 2025.07 単価地区 大崎市（旧古川市） 労調係数 1.000 00-00 0 単価補正
処分費(m3)	m3	1			
J01 産廃税の有無		無			
付帯工 (0013)	式	1			
舗装版破碎工 (0014)	式	1			
殻運搬 (0015) (P)	m3	2			第0006号単価表 単位数量 1 m3 管理費区分 0 歩 2025.07 単 2025.07 単価地区 大崎市（旧古川市）
Q01 殻種別		舗装版破碎			歩 2025.07 単 2025.07
Q02 殻運搬費		殻運搬			単価地区 大崎市（旧古川市）

※入力条件は、積算の考え方を示したものであり、指定事項ではありません。

【参考資料】積算入力データリスト（補助）

工事名	令和7年度公共下水道（古川）福沼地内外マンホール蓋改築工事				事業区分	下水道
工事区分・工種・種別・細別・施工歩掛・規格		単位	数量・構成比 前回／今回 入力条件	単価 前回／今回	金額 前回／今回	摘要
						労調係数 1.000 00-00 0
						週休2日補正 4週8休以上(通期)
殻運搬		m3	1			CB227010 管理費区分 0 歩 2025.07 単 2025.07 単価地区 大崎市（旧古川市） 労調係数 1.000 00-00 0
J01 殻発生作業			舗装版破碎			単価補正 第0007号単価表 単位数量 1 m3 管理費区分 0 歩 2025.07 単 2025.07 単価地区 大崎市（旧古川市） 労調係数 1.000 00-00 0
J02 積込工法区分			機械積込(小規模土工)			
J03 DID区間の有無			有り			
J10 運搬距離(km) (DID区間有)			6.5km以下			
J13 費用の内訳			全ての費用			
殻処分 (0016)		m3	2			週休2日補正 4週8休以上(通期)
Q01 殻種別			アスファルト殻			WB020051 管理費区分 0 歩 2025.07 単 2025.07 単価地区 大崎市（旧古川市） 労調係数 1.000 00-00 0
Q02 処分費			処分費(m3)			
処分費(m3)		m3	1			単価補正 第0008号単価表 単位数量 1 m 管理費区分 0 歩 2025.07 単 2025.07
J01 産廃税の有無			無			
舗装版切断 (0017) (P)		m	12			
Q01 舗装版種別			アスファルト舗装版			

※入力条件は、積算の考え方を示したものであり、指定事項ではありません。

【参考資料】積算入力データリスト（補助）

工事名	令和7年度公共下水道（古川）福沼地内外マンホール蓋改築工事			事業区分	下水道
工事区分・工種・種別・細別・施工歩掛・規格	単位	数量・構成比 前回／今回 入力条件	単価 前回／今回	金額 前回／今回	摘要
Q02 舗装厚 Q03 舗装版切断費		50mm 舗装版切断			単価地区 大崎市（旧古川市） 労調係数 1.000 00-00 0 週休2日補正 4週8休以上(通期)
舗装版切断	m	1			CB430510 管理費区分 0 歩 2025.07 単 2025.07 単価地区 大崎市（旧古川市） 労調係数 1.000 00-00 0 単価補正
J01 舗装版種別 J02 アスファルト舗装版厚 J05 費用の内訳		アスファルト舗装版 15cm以下 全ての費用			第0009号単価表 単位数量 1 m2 管理費区分 0 歩 2025.07 単 2025.07 単価地区 大崎市（旧古川市） 労調係数 1.000 00-00 0 週休2日補正 4週8休以上(通期)
舗装版破碎 (0018) (P)	m2	31			CB430310 管理費区分 0 歩 2025.07 単 2025.07 単価地区 大崎市（旧古川市） 労調係数 1.000 00-00 0 週休2日補正 4週8休以上(通期)
Q01 舗装版種別 Q02 舗装版厚 Q03 破碎費		アスファルト舗装版 5cm 舗装版破碎			単価補正
舗装版破碎	m2	1			CB430310 管理費区分 0 歩 2025.07 単 2025.07 単価地区 大崎市（旧古川市） 労調係数 1.000 00-00 0 単価補正
J01 舗装版種別 J02 障害等の有無 J04 舗装版厚 J06 積込作業の有無 J07 費用の内訳		アスファルト舗装版 有り 4cmを超え10cm以下 有り 全ての費用			
舗装復旧準備工 (0019)	式	1			

※入力条件は、積算の考え方を示したものであり、指定事項ではありません。

【参考資料】積算入力データリスト（補助）

工事名	令和7年度公共下水道（古川）福沼地内外マンホール蓋改築工事			事業区分	下水道
工事区分・工種・種別・細別・施工歩掛・規格	単位	数量・構成比 前回／今回 入力条件	単価 前回／今回	金額 前回／今回	摘要
不陸整正 (0020) (P)	m2	3			第0010号単価表 単位数量 1 m2 管理費区分 0 歩 2025.07 単 2025.07 単価地区 大崎市（旧古川市） 労調係数 1.000 00-00 0 週休2日補正 4週8休以上(通期)
	Q01 補足材	無し			
	Q04 路床・路盤整正費	不陸整正			
不陸整正	m2	1			CB410010 管理費区分 0 歩 2025.07 単 2025.07 単価地区 大崎市（旧古川市） 労調係数 1.000 00-00 0 単価補正
	J01 補足材料の有無	無し			
	J04 費用の内訳	全ての費用			
アスファルト舗装復旧工 (0021)	式	1			
上層路盤(歩) (0022) (P)	m2	3			第0011号単価表 単位数量 1 m2 管理費区分 0 歩 2025.07 単 2025.07 単価地区 大崎市（旧古川市） 労調係数 1.000 00-00 0 週休2日補正 4週8休以上(通期)
	Q01 路盤材種類	粒度調整碎石 M-40			
	Q03 仕上り厚	120mm			
	Q04 路盤材敷均し・締固め費	上層路盤(歩道部)			
上層路盤(歩道部)	m2	1			CB410041 管理費区分 0 歩 2025.07 単 2025.07 単価地区 大崎市（旧古川市）
	J01 全仕上り厚(実数入力)	120mm			
	J02 施工区分	1層施工			

※入力条件は、積算の考え方を示したものであり、指定事項ではありません。

【参考資料】積算入力データリスト（補助）

工事名	令和7年度公共下水道（古川）福沼地内外マンホール蓋改築工事			事業区分	下水道
工事区分・工種・種別・細別・施工歩掛・規格	単位	数量・構成比 前回／今回 入力条件	単価 前回／今回	金額 前回／今回	摘要
J03 材料 J04 費用の内訳		粒度調整碎石 M-40 全ての費用			労調係数 1.000 00-00 0 単価補正
表層（歩） （0023）（P）	m2	3			第0012号単価表 単位数量 1 m2 管理費区分 0 歩 2025.07 単 2025.07 単価地区 大崎市（旧古川市） 労調係数 1.000 00-00 0 週休2日補正 4週8休以上（通期）
Q01 材料種類 Q02 材料規格 Q03 舗装厚 Q04 平均幅員 Q05 施工費		各種（2.10以上2.20t/m3未満） 再生細粒度As13F 30mm 1.4m未満（1層当り平均仕上り厚50mm以下） 表層（歩道部）			
表層（歩道部）	m2	1			CB410261 管理費区分 0 歩 2025.07 単 2025.07 単価地区 大崎市（旧古川市） 労調係数 1.000 00-00 0 単価補正
J01 平均幅員 J02 1層当平均仕上厚 50mm以下 J05 材料 J06 瀝青材料種類 J07 費用の内訳		1.4m未満（仕上厚50mm以下） 30mm 各種（2.10以上2.20t/m3未満） ブライムコート PK-3 全ての費用			
ブロック舗装復旧工 （0024）	式	1			
インターロッキング®B舗装 （0025）	m2	28			第0013号単価表 単位数量 1 m2 管理費区分 0 歩 2025.07 単 2025.07 単価地区 大崎市（旧古川市） 労調係数 1.000 00-00 0 週休2日補正 4週8休以上（通期）
Q01 作業区分 Q02 ブロック規格 Q03 敷材種類 Q04 敷材厚 Q05 施工規模 Q06 ブロック舗装費		撤去及び再設置 標準品 直線配置 厚6cm 砂（クッション用） 10mm 100m2未満 インターロッキング®ブロック撤去（再設置）			

※入力条件は、積算の考え方を示したものであり、指定事項ではありません。

【参考資料】積算入力データリスト（補助）

工事名	令和7年度公共下水道（古川）福沼地内外マンホール蓋改築工事			事業区分	下水道
工事区分・工種・種別・細別・施工歩掛・規格	単位	数量・構成比 前回／今回 入力条件	単価 前回／今回	金額 前回／今回	摘要
インターロッキングブロック撤去 （再設置）	m ²	1			WB810420 管理費区分 0 歩 2025.07 単 2025.07 単価地区 大崎市（旧古川市） 労調係数 1.000 00-00 0
J01 作業区分		撤去及び再設置			
J02 再設置作業区分		直線配置 ブロック厚 6cm			
J03 敷材料の種類		砂（クッション用）			
J04 敷材料の厚さ（実数入力）		10mm			
J05 施工規模による加算		100m ² 未満			
J06 時間制約を受ける場合の補正		無			単価補正
J07 夜間作業補正		無			
仮設工 （0026）	式	1			
交通管理工 （0027）	式	1			
交通誘導警備員 （0028）	人日	42			第0014号単価表 単位数量 1 人日 管理費区分 0 歩 2025.07 単 2025.07 単価地区 大崎市（旧古川市） 労調係数 1.000 00-00 0
Q01 交通誘導警備員費		交通誘導警備員B			
					週休2日補正 4週8休以上（通期）
交通誘導警備員B	人日	1			WB010212 管理費区分 0 歩 2025.07 単 2025.07 単価地区 大崎市（旧古川市） 労調係数 1.000 00-00 0
					単価補正
直接工事費					

※入力条件は、積算の考え方を示したものであり、指定事項ではありません。





【参考資料】積算入力データリスト（補助）

工事名	令和7年度公共下水道（古川）福沼地内外マンホール蓋改築工事			事業区分	下水道
工事区分・工種・種別・細別・施工歩掛・規格	単位	数量・構成比 前回／今回 入力条件	単価 前回／今回	金額 前回／今回	摘要
(0029)	式	1			
共通仮設 (0030)	式	1			
共通仮設費（率計上） (0031)	式	1			
主たる工種	31:下水道工事（2）				
施工地域等補正	一般交通影響有り（2）－2		1.2		
除雪工事補正	未使用		1.00		
ICT施工補正	補正なし		1.0		
週休2日補正	4週8休以上(通期)		1.02		
復興係数補正	あり		1.3		
実績変更対象費（積上げ）		0円			
純工事費 (0032)	式	1			
現場管理費 (0033)	式	1			
施工地域等補正	一般交通影響有り（2）－2		1.1		
工期日数（熱中症補正）	0日間				
真夏日日数	0日間				
補正係数	補正なし		0.00		
熱中症補正	自動設定		0.00%		
工期日数	0日間				
冬期日数	0日間				
積雪寒冷地区分	補正なし		0.00%		
施工時期補正	自動設定		0.00%		
緊急工事補正	補正なし		0.00%		
砂防・地滑り補正	補正なし		0.00%		
ICT施工補正	補正なし		1.0		
週休2日補正	4週8休以上(通期)		1.03		
復興係数補正	あり		1.1		

【参考資料】積算入力データリスト（補助）

工事名	令和7年度公共下水道（古川）福沼地内外マンホール蓋改築工事			事業区分	下水道
工事区分・工種・種別・細別・施工歩掛・規格	単位	数量・構成比 前回／今回 入力条件	単価 前回／今回	金額 前回／今回	摘要
実績変更対象費（積上げ）		0円			
工事原価 (0034)	式	1			
一般管理費等 (0035)	式	1			
	前払金支出割合による補正	補正を行わない	1.00		
	財団法人等による補正	補正を行わない	1.00		
	契約保証に係る補正率	金銭的保証	0.04%		
工事価格 (0036)	式	1			
消費税額及び地方消費税額 (0037)	式	1			
工事費計 (0038)	式	1			

標準施工断面図

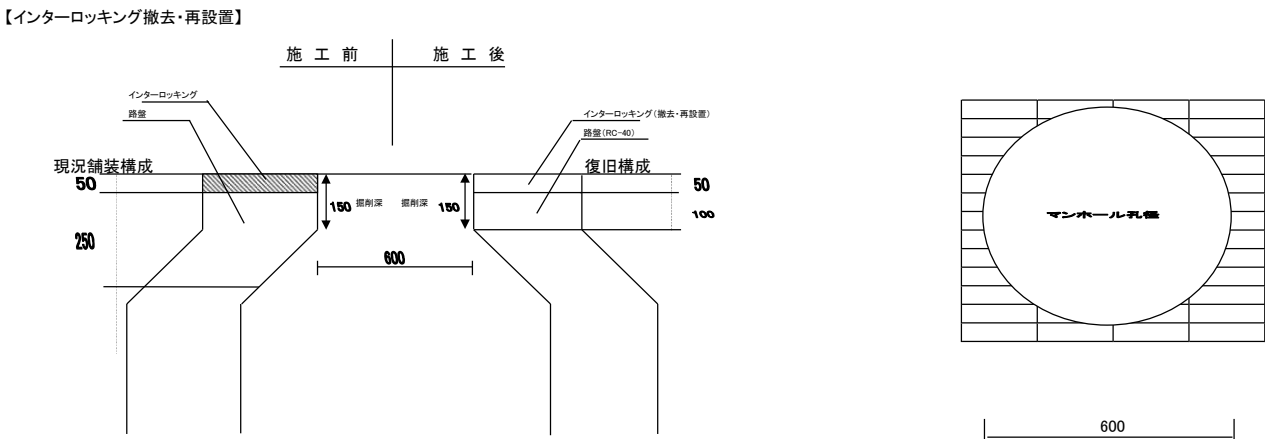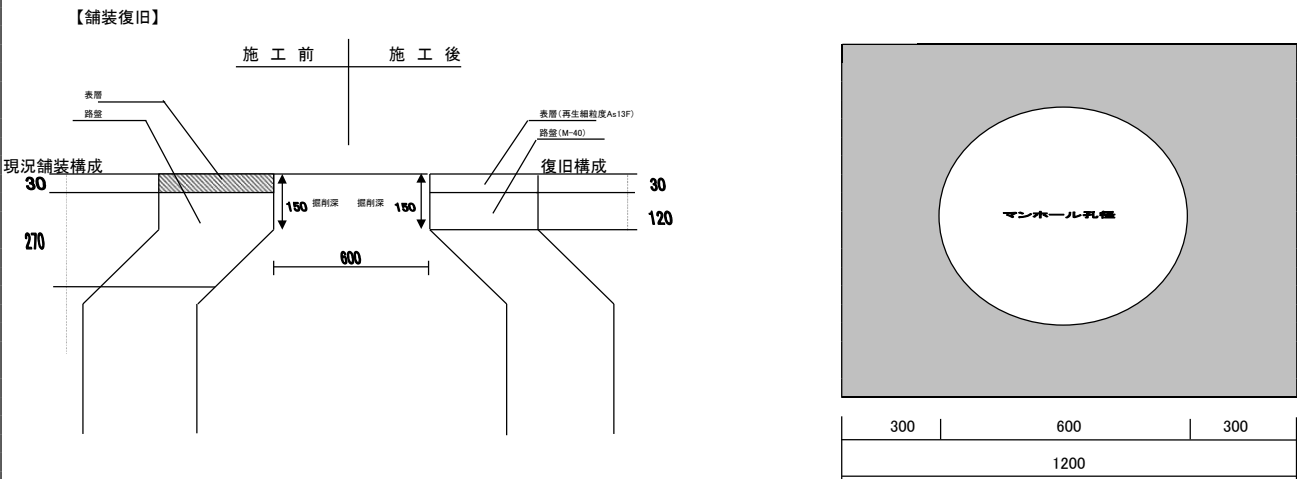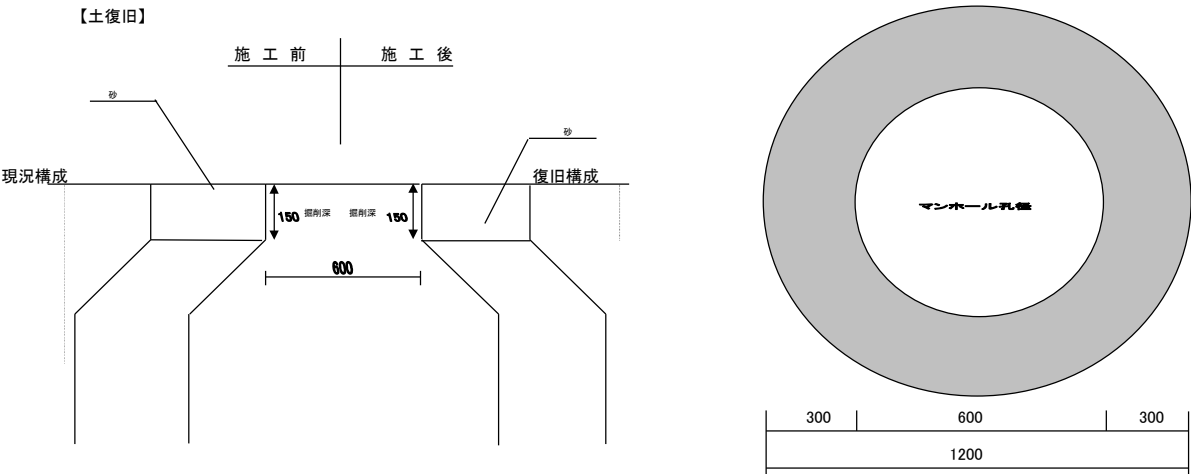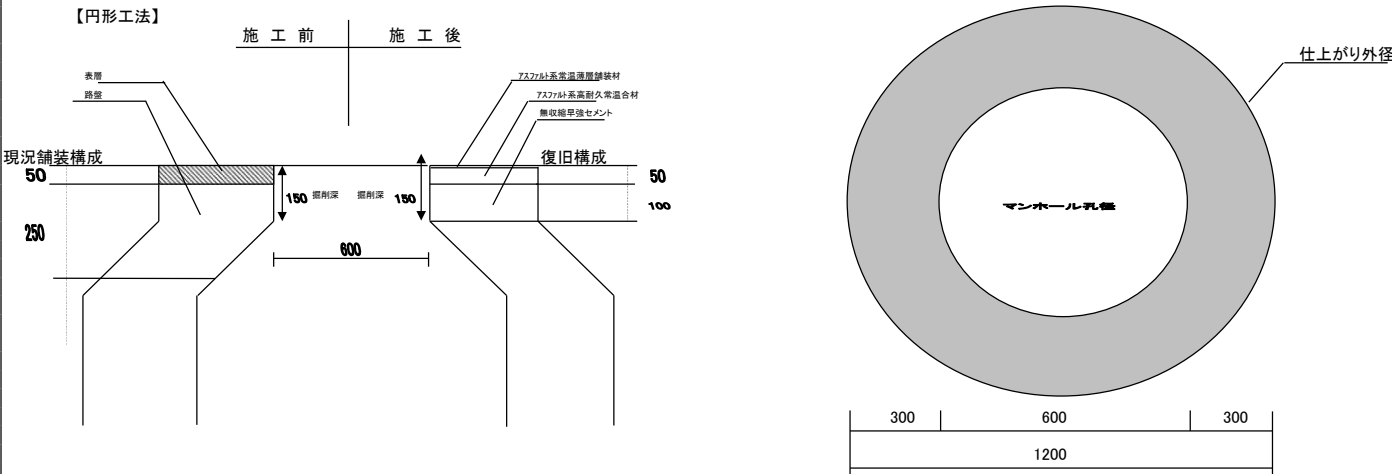

事業名	公共下水道事業(古川)		
箇所	大崎市古川福沼 地内 外		
工事名	令和7年度 公共下水道(古川)福沼地内外マンホール蓋改築工事		
図名	標準施工断面図		
縮尺		位置	
設計者		課長	
大崎市上下水道部 下水道施設課		図番	