大崎広域都市計画図（大崎市鳴子温泉）

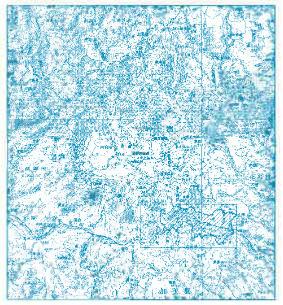

鳴子処理区

全体計画面積　182.25ha

事業計画面積　139.0 ha

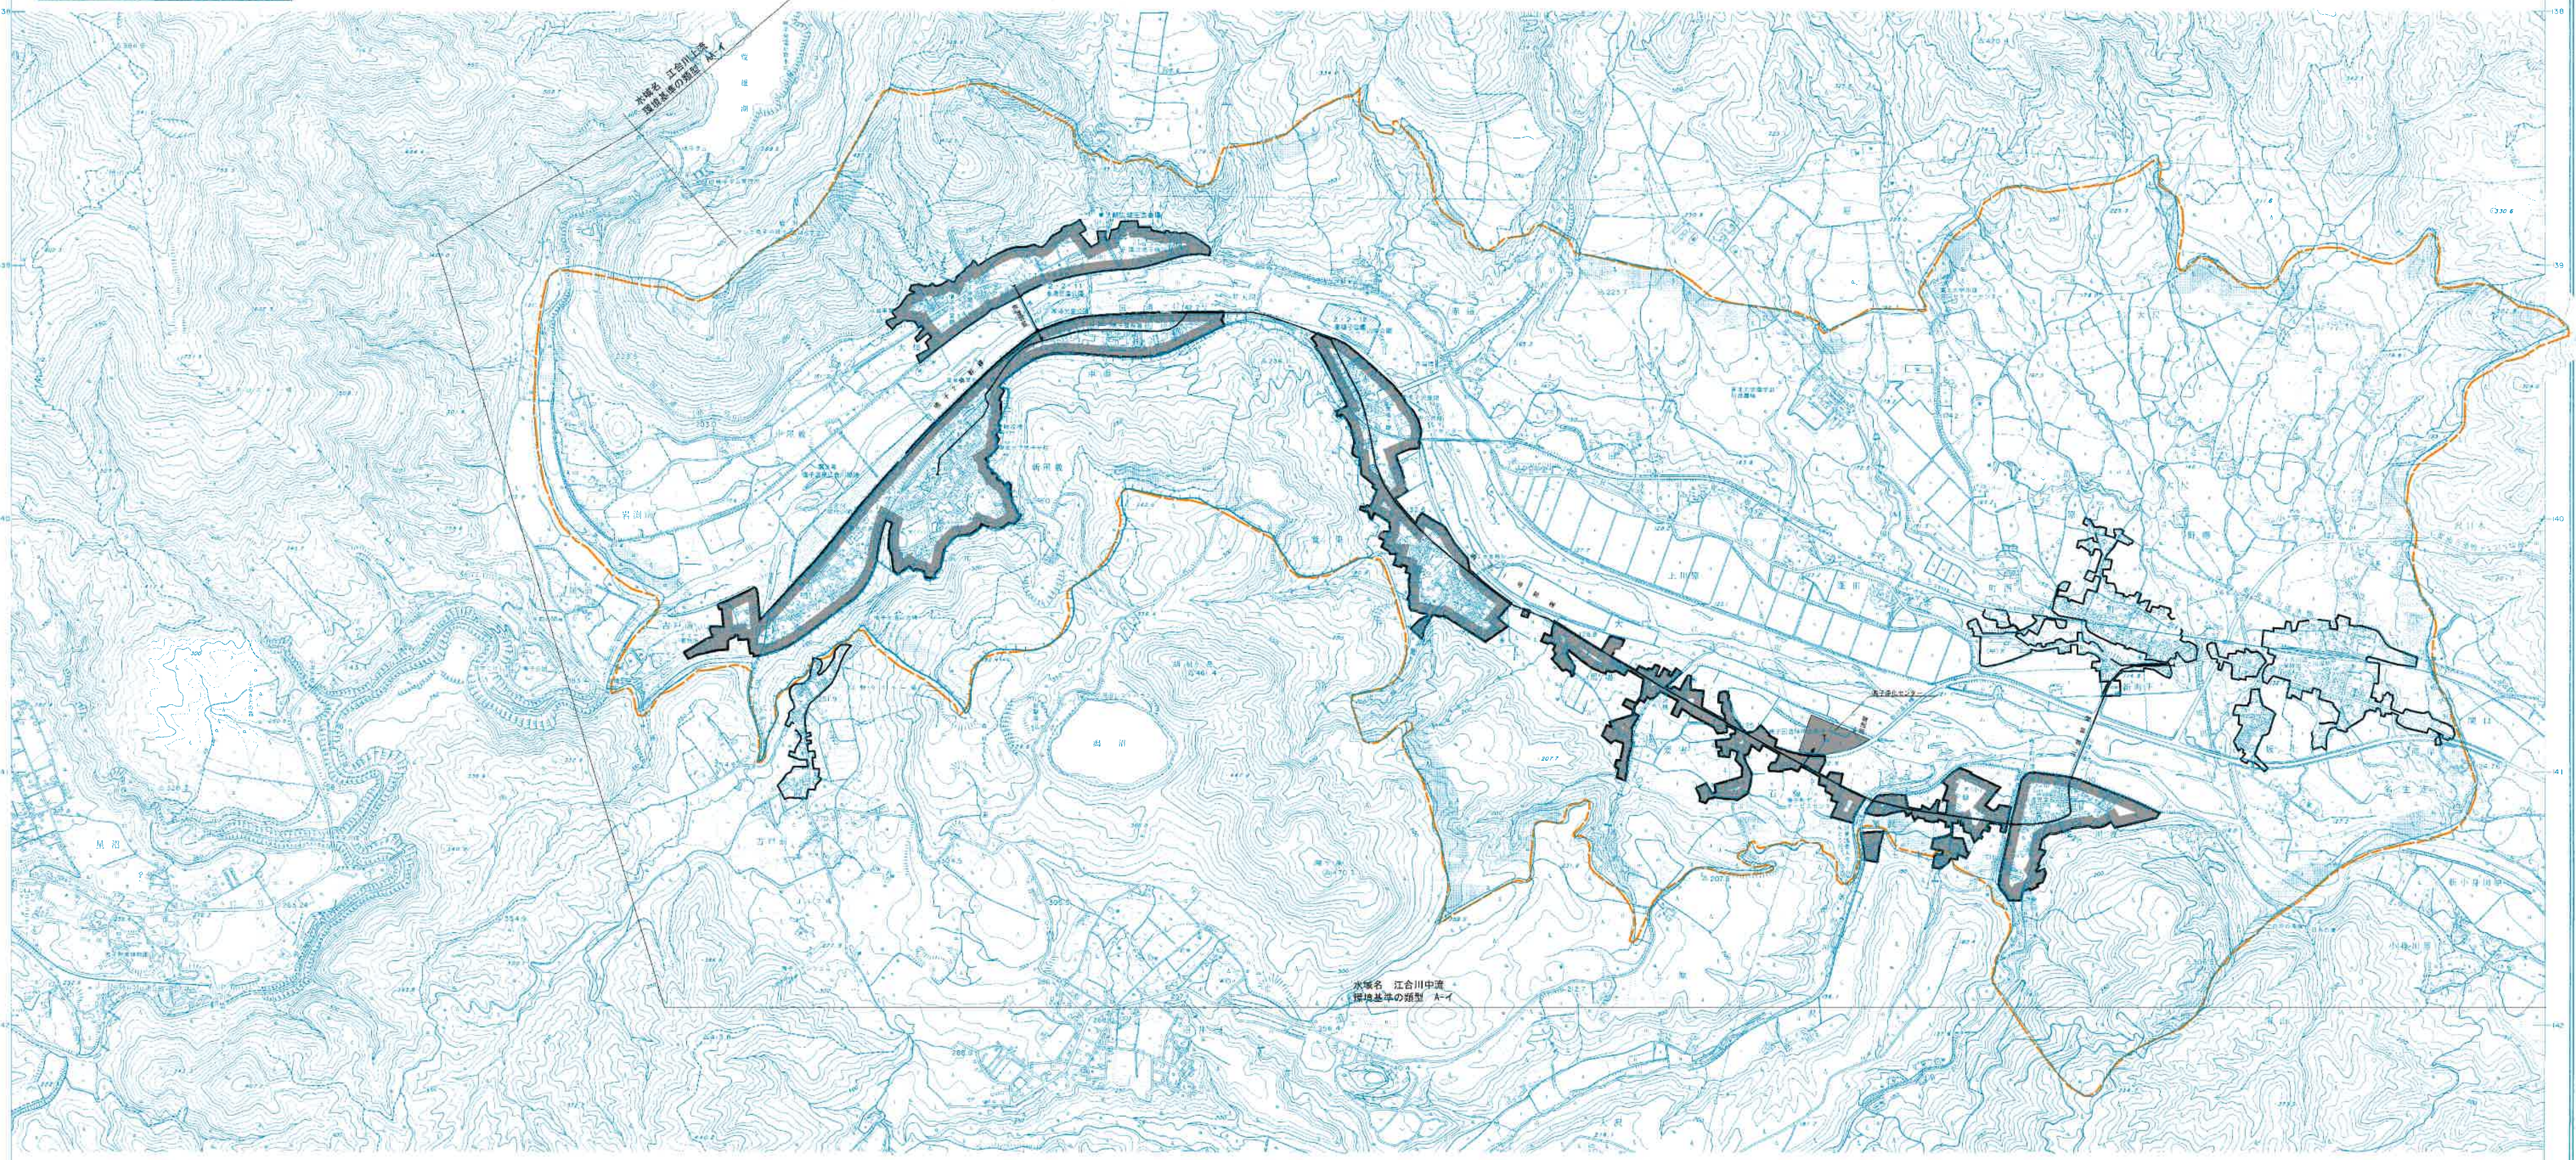

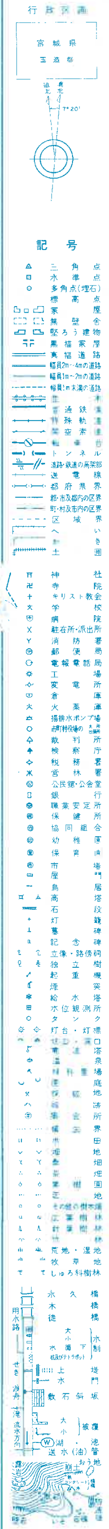

凡	例
―◇―	下水道計画区域
――▶	幹線管渠
T	終末処理場
▬	既事業計画区域
――▶	既事業計画幹線

大崎市

アジア航測株式会社調製

(1)撮　影　平成 2 年11月
　測　図　平成 3 年2月ステレオプロッターA8
(2)鳴子町1：2,500都市計画図より縮図編集
　平成 22 年 3 月一部修正

座　標　系　第X系
等高線間隔　10m

この都市計画図は、鳴子温泉地域について概略を示したものです。
詳しいことは、都市計画課に備えてある図面をごらん下さい。
大崎市建設部都市計画課

1：10,000

0　100　500　1000m

「この測量成果は、建設省国土地理院長の承認及び助言を得て、同院所管の測量標及び測量成果を使用して得たものである。
（承認番号）平３．東公第109号」

事業名	大崎市特定環境保全公共下水道事業計画		
箇　所	大崎市鳴子温泉　　地内		
工事名			
図　名	下水道計画一般図		
縮　尺	S=1:10,000	位置	
設計者		課長	
大崎市		図番	1／1