

注 文 書

- 1 契約番号 2025001241
- 2 件 名 古川保健福祉プラザ 高圧ケーブル及び高圧機器更新工事
- 3 場 所 大崎市古川三日町二丁目5番1号
- 4 期 間 契約日の翌日から令和8年3月19日まで
- 5 別添資料 (1) 仕様書
(2) 参考明細書
(3) 配置図及び結線図
- 6 担 当 課 大崎市民生部健康推進課

古川保健福祉プラザ 高圧ケーブル及び高圧機器更新工事 仕様書

1 目的

大崎市古川保健福祉プラザ内において、電気設備点検により指摘を受けた高圧ケーブル及び高圧機器の更新工事を行うもの。

2 業務の概要

大崎市古川保健福祉プラザ内の電気設備高圧ケーブル及び高圧機器の更新工事を行うもの。

3 週休2日工事の適用について

- (1) 本工事は、週休2日工事【発注者指定型（現場閉所型）】の対象である。
当初積算時には4週8休以上を確保した場合の経費の補正を行っており、設計変更時に達成状況に応じた補正の見直しを行うこととする。
- (2) 受注者は、週休2日工事の対象期間を通して4週8休以上の休工日を確保するものとし、施工計画書の法定休日・所定休日の事項において当該工事が週休2日に取り組む旨を明示すること。（明示方法は任意とする。）
- (3) 受注者は、建設業の働き方改革を推進する観点から、土日・祝日を休日とするよう努めるものとする。
- (4) 分離発注の場合は、各受注者で協力し、工事の進捗に影響が出ないよう現場休息の予定日を調整すること。工事着手後に、工程計画の見直し等が生じた場合には、その都度、受注者間で調整した「実施工程表」等を提出すること。
- (5) 週休2日工事の対象期間は、現場施工に着手した日（準備期間は含まない）から現場施工が完了した日（後片付け期間は含まない）までとする。ただし、年末年始6日間、夏季休暇3日間、工場製作のみを実施している期間、工事全体を一時中止している期間のほか、発注者があらかじめ対象外としている内容に該当する期間、受注者の責によらず現場作業を余儀なくされる期間などは含まない。
- (6) 天候等による現場閉所は休工日として認めるものとする。
なお、災害時の緊急要請などによる現場作業が発生した場合や異常気象による作業不稼働日が多く発生した場合等における休工日や対象期間の取り扱いについては、工期の変更が伴うこともあることから、受発注者間の協議により決定するものとし、臨機に対応することとする。
- (7) 受注者は、下請企業を含む現場の労働者等に対して、休工日においては、休日又は休暇を取得し、事務作業や他現場での作業を行わないよう指導するものとする。
- (8) 受注者が現場閉所型から交替制への変更を希望する場合には、発注者に協議するものとし、発注者は対象期間に入る前に限り、受発注者間の協議により変更を認めることができるものとする。

なお、交替制へ変更する場合は対応する経費についても設計変更の対象となるので留意すること。

(9) 受注者は、対象期間の開始日から28日毎に、休日等の取得の実績が確認できる休日等取得実績書を作成し、発注者へ提出するものとする。

(10) 週休2日工事発注者指定型（現場閉所型）のため、現場閉所状況が4週8休に満たない場合は、減額変更の対象となるので留意すること。

※【準備期間】

施工に先立って行う、労務、資機材の調達、調査、測量、設計照査、現場事務所の設置等の期間であり、工事の始期から直接工事費に計上されている種別・細別について工事着手するまでの期間をいう。（ただし、直接工事費に計上されている作業からは、照査を行うための作業（足場設置等）は除く）

※【後片付け期間】

施工終了後の自主検査、後片付け、清掃等の期間をいう。

4 注意事項

作業に係る詳細について疑義が生じたときは、発注者と協議するものとする。

5 暴力団等の排除について

(1) この契約の履行期間中に大崎市入札契約暴力団排除措置規則（平成25年6月1日施行。以下「排除規則」という。）の措置要件に該当すると認められたときは、契約を解除することがある。

(2) 本市から指名停止の措置を受けている者にこの契約の全部又は一部を下請けさせ、若しくは受託させてはならない。また、この契約の下請け若しくは受託をさせた者が、排除規則の措置要件に該当すると認められるときは、当該下請契約等の解除を求めることがある。

(3) この契約の履行にあたり暴力団員又は暴力団関係者等（以下「暴力団員等」という。）から不当要求又は妨害を受けたときは、速やかに警察への通報を行い、捜査上必要な協力を行うとともに、発注者へ報告すること。また、この契約の下請負若しくは受託をさせた者が、暴力団員等から不当要求又は妨害を受けたときは、同様の措置を行うよう指導すること。

なお、暴力団員等から不当要求又は妨害を受け、適切に警察への通報、捜査協力及び発注者への報告が行われた場合で、これにより、履行遅延等が発生すると認められるときは、必要に応じて、工程の調整又は履行期限の延長等の措置を講じる。

5 支払方法について

竣工払（完了検査終了後、請求書の提出があった日から30日以内に支払う）

参 考 明 細 書


No.	名称	数量	単位	単 価	金 額	摘要
1	高圧ケーブル更新工事	1	式			
2	高圧機器更新工事	1	式			
	直接工事費	1	式			
	共通仮設費	1	式			
	現場管理費	1	式			
	一般管理費	1	式			
	合計					
	消費税(10%)					
	見積総計					

積 算 内 訳 書

No.	名 称	数 量	単 位	単 価	金 額	摘 要
1	高圧ケーブル更新工事					
	高圧ケーブル 6kV CVT 60sq	53	m			
	高圧端末処理材 6kV CVT 60sq用	4	個			
	工事用補助材	1	式			
	雑材消耗品	1	式			
	労務費 休日作業	1	式			
	竣工検査費	1	式			
	電力会社申請費	1	式			
	電力工事諸工料	1	式			
	高所作業車費	1	式			
	小 計					


2	高圧機器更新工事					
	断路器 (DS)7.2kV 400A	1	台			
	断路器バリヤ	1	組			
	真空遮断器 (VCB)7.2kV 600A	1	台			
	引出装置	1	台			
	変換ケーブル	1	本			
	過電流継電器 (OCR)	1	台			
	計器用変圧器 (VT)6600V/110V 50VA	2	台			
	計器用変圧器 (VT)6600V/110V 600VA	1	台			
	変流器 50/5A 25VA	2	台			
	不足電圧継電器 (UVR)	1	台			
	工事用補助材	1	式			
	雑材消耗品	1	式			
	労務費 休日作業	1	式			


	竣工検査費	1	式			
	電力会社申請費	1	式			
	撤去品処分費	1	式			
	小 計					
	共通仮設費	1	式			
	現場管理費	1	式			
	一般管理費	1	式			
	合計					
	消費税(10%)					
	見積総計					


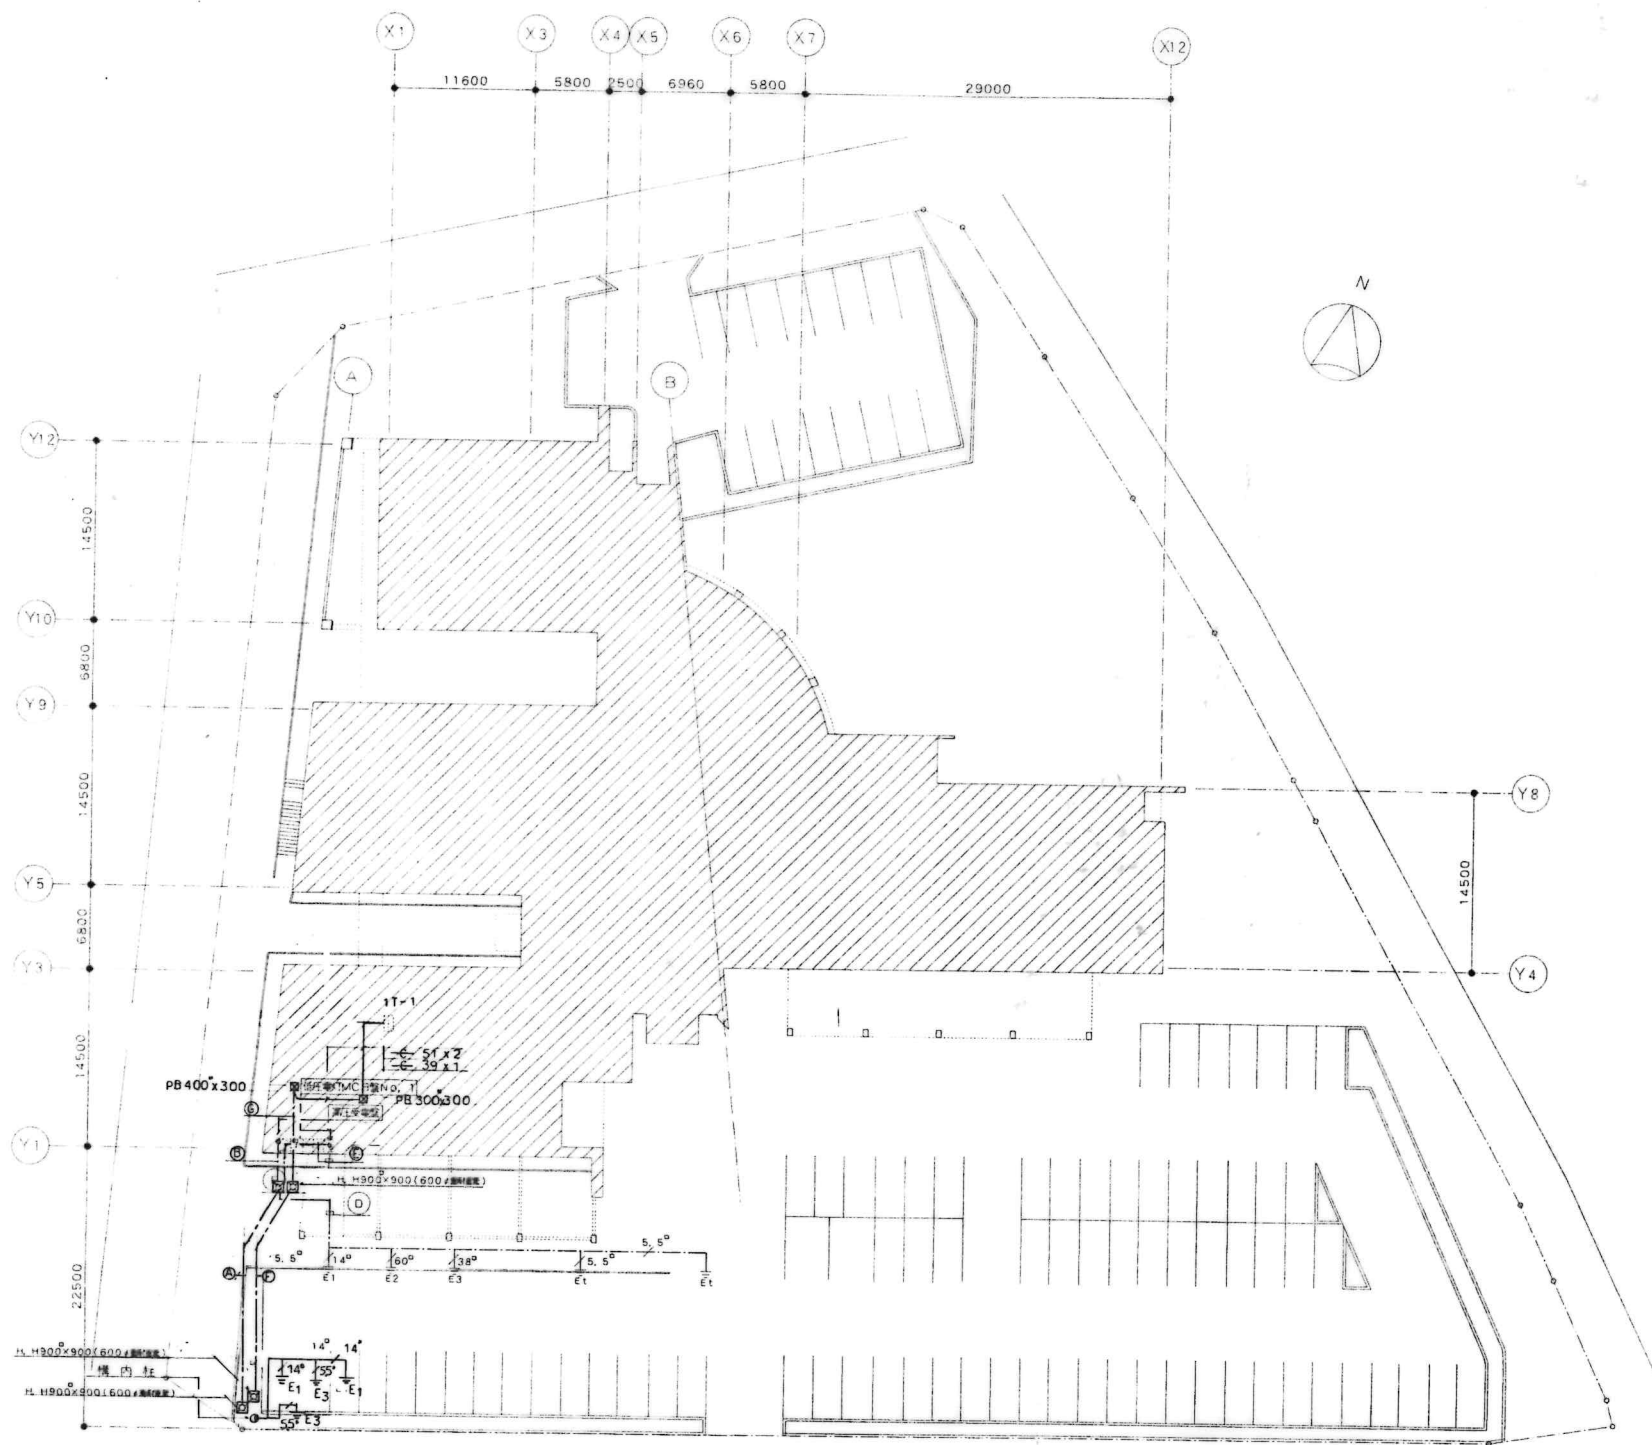



A	6KV CVT60	FEP80	高圧引込	C	14" x 1	(VE16)	接地 E1	E	CV5.5 - 2C	(PE22)	GRY電源
	—E—(FEP80)X1		予備		14" x 1	(VE16)	接地 E1				
	CV5.5 - 2C	FEP30	GRY電源		5.5" x 1	(VE16)	接地 E3				
B	6KV CVT60	PE80	高圧引込	D	14" x 1	(VE16)	接地 E1	F	—E—(FEP50)X2		電話引込
	—E—(PE80)X1		予備		60" x 1	(VE16)	接地 E2		—E—(FEP30)X1		予備
	14" x 1		接地 E1		38" x 1	(VE16)	接地 E3		—E—(PE54)X2		電話引込
	60" x 1	VE54	接地 E2		5.5" x 1	(VE16)	接地 E1		—E—(PE36)X1		予備
	38" x 1		接地 E3		5.5" x 1	(VE16)	接地 E1				
	5.5" x 2		接地 E1								

配置図 1:300

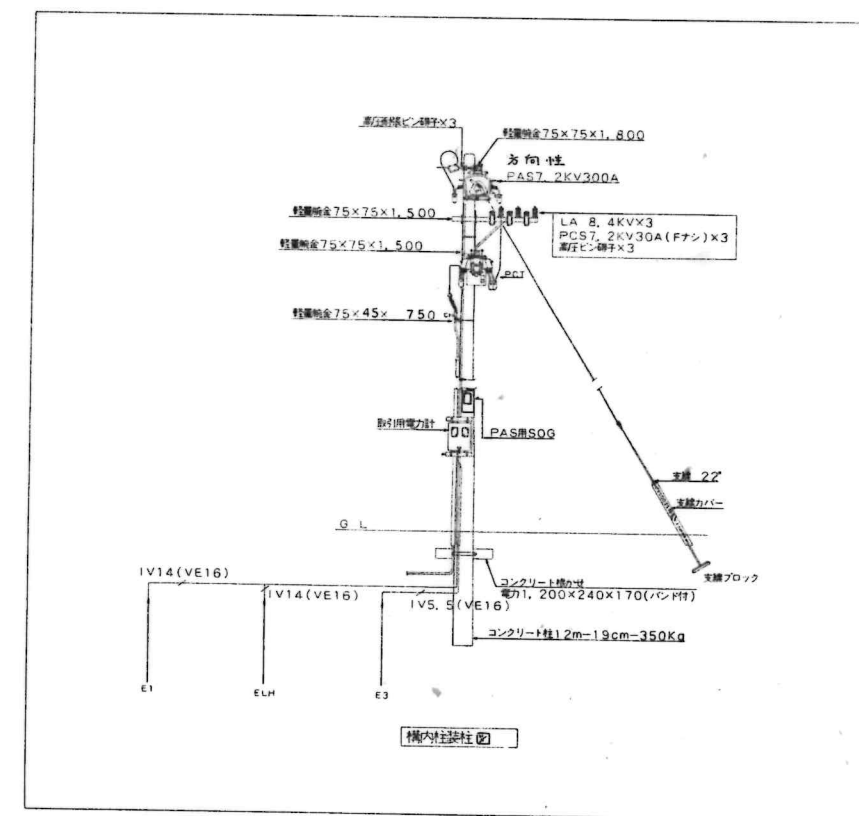

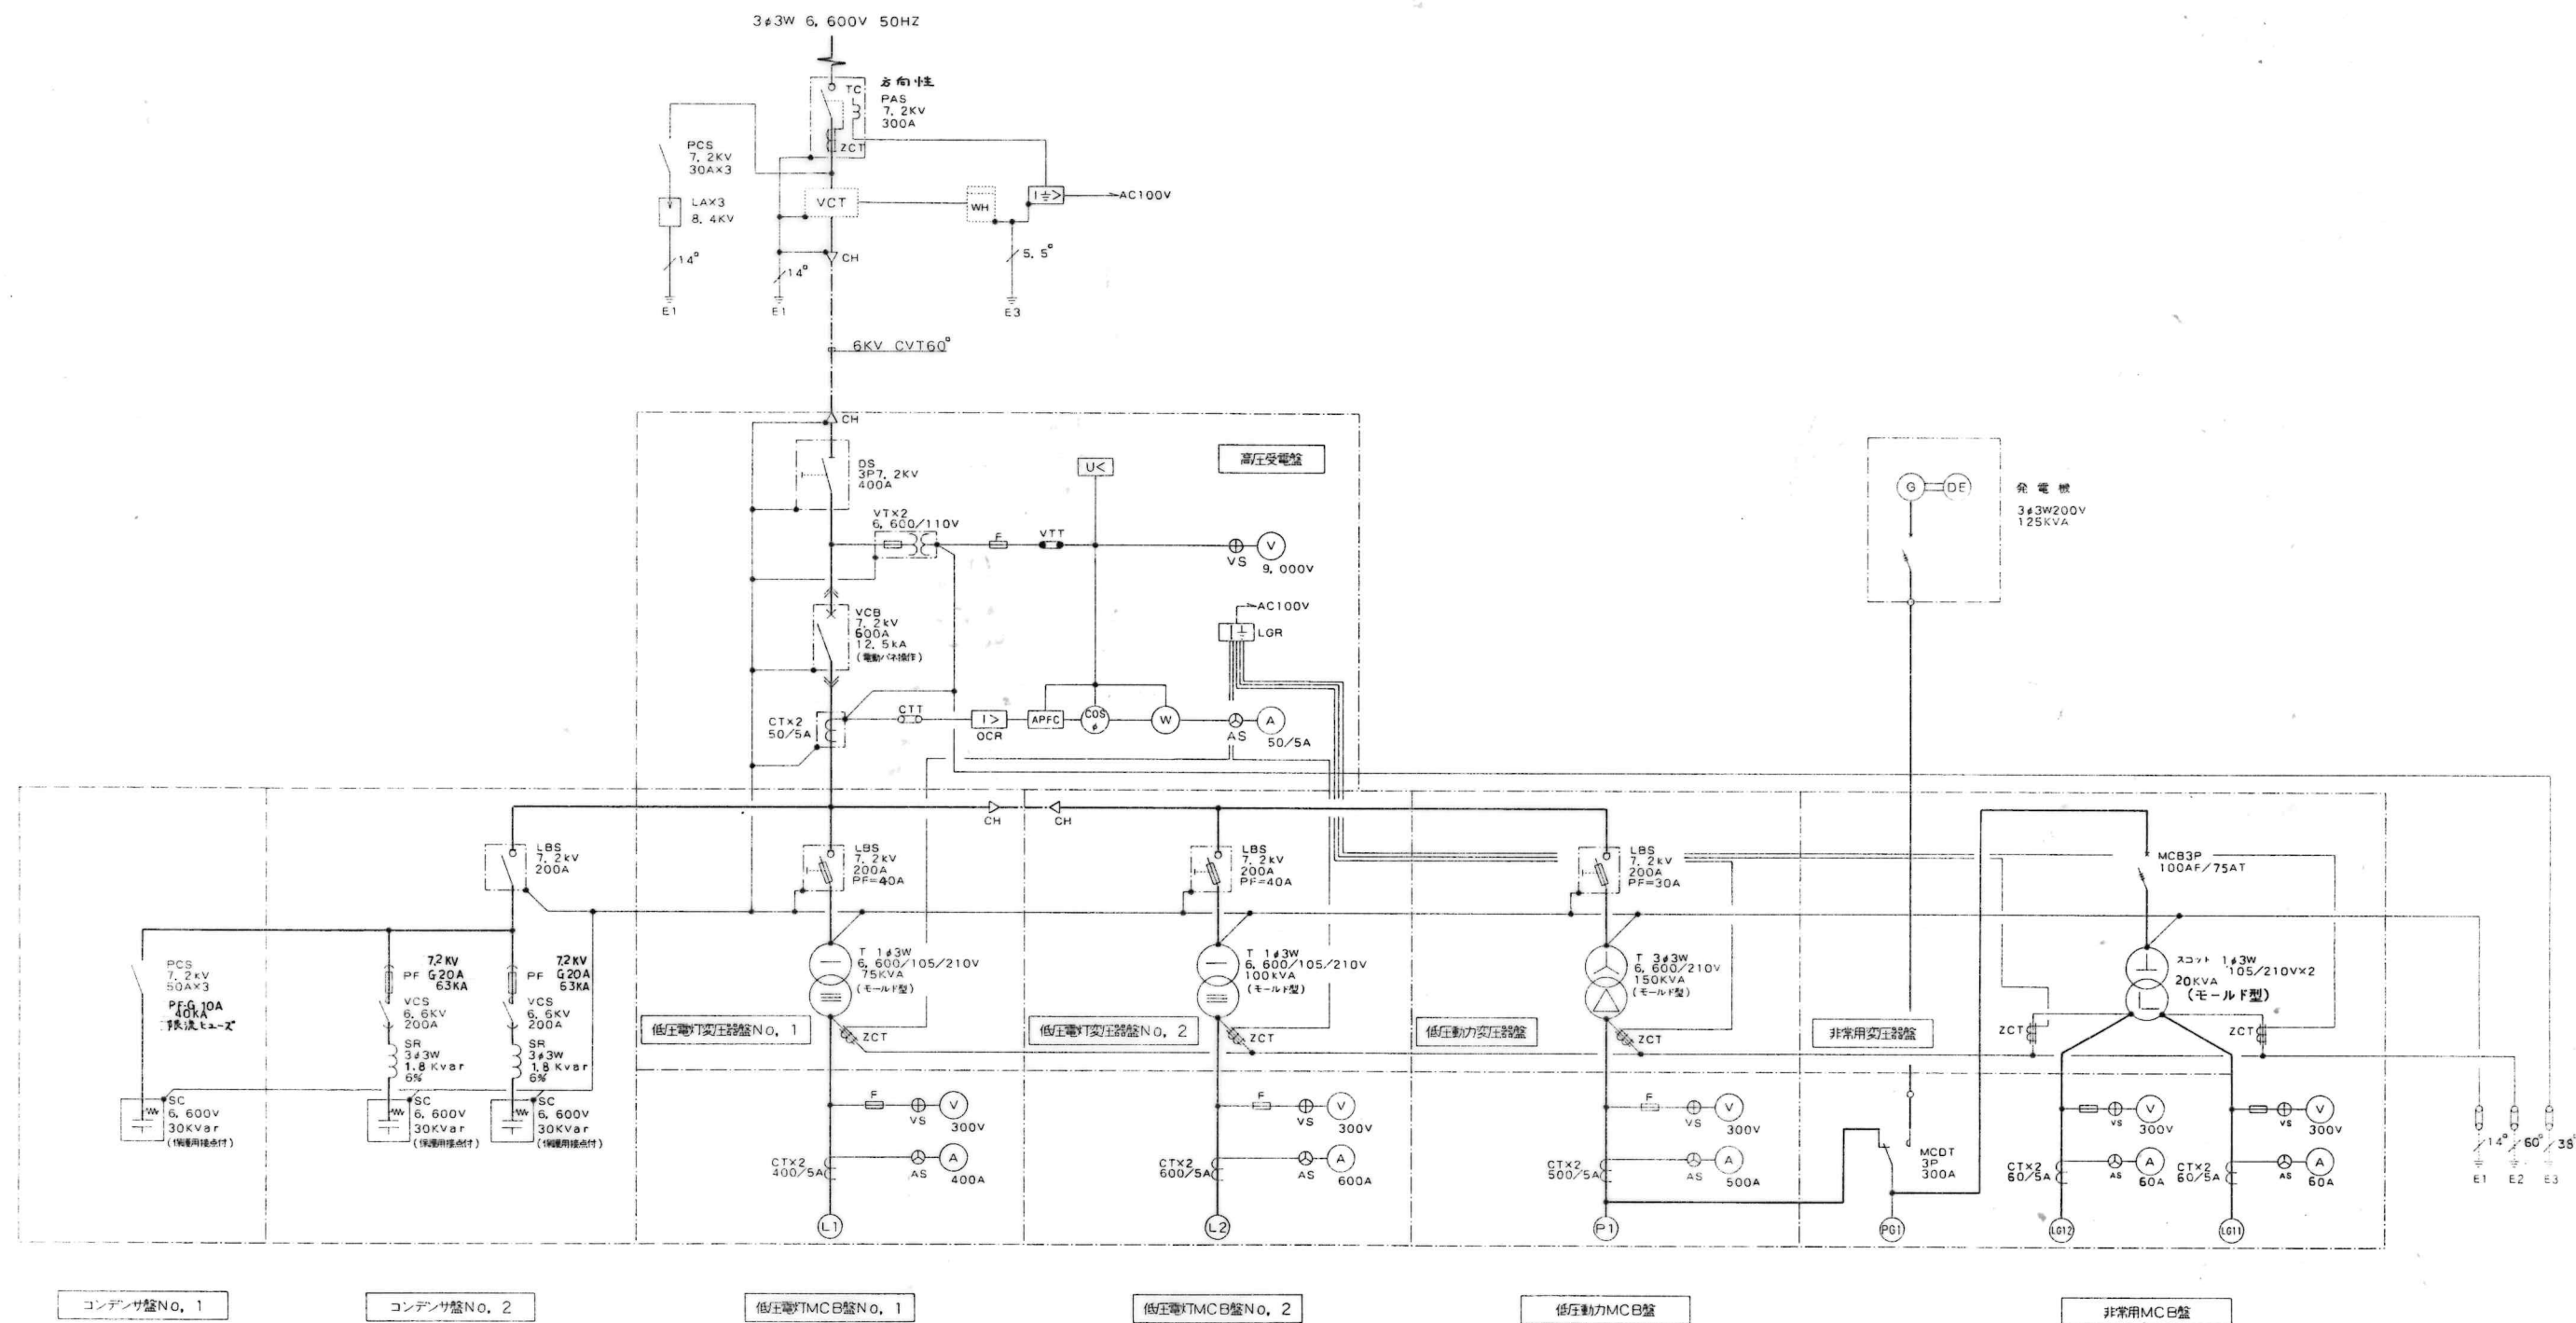

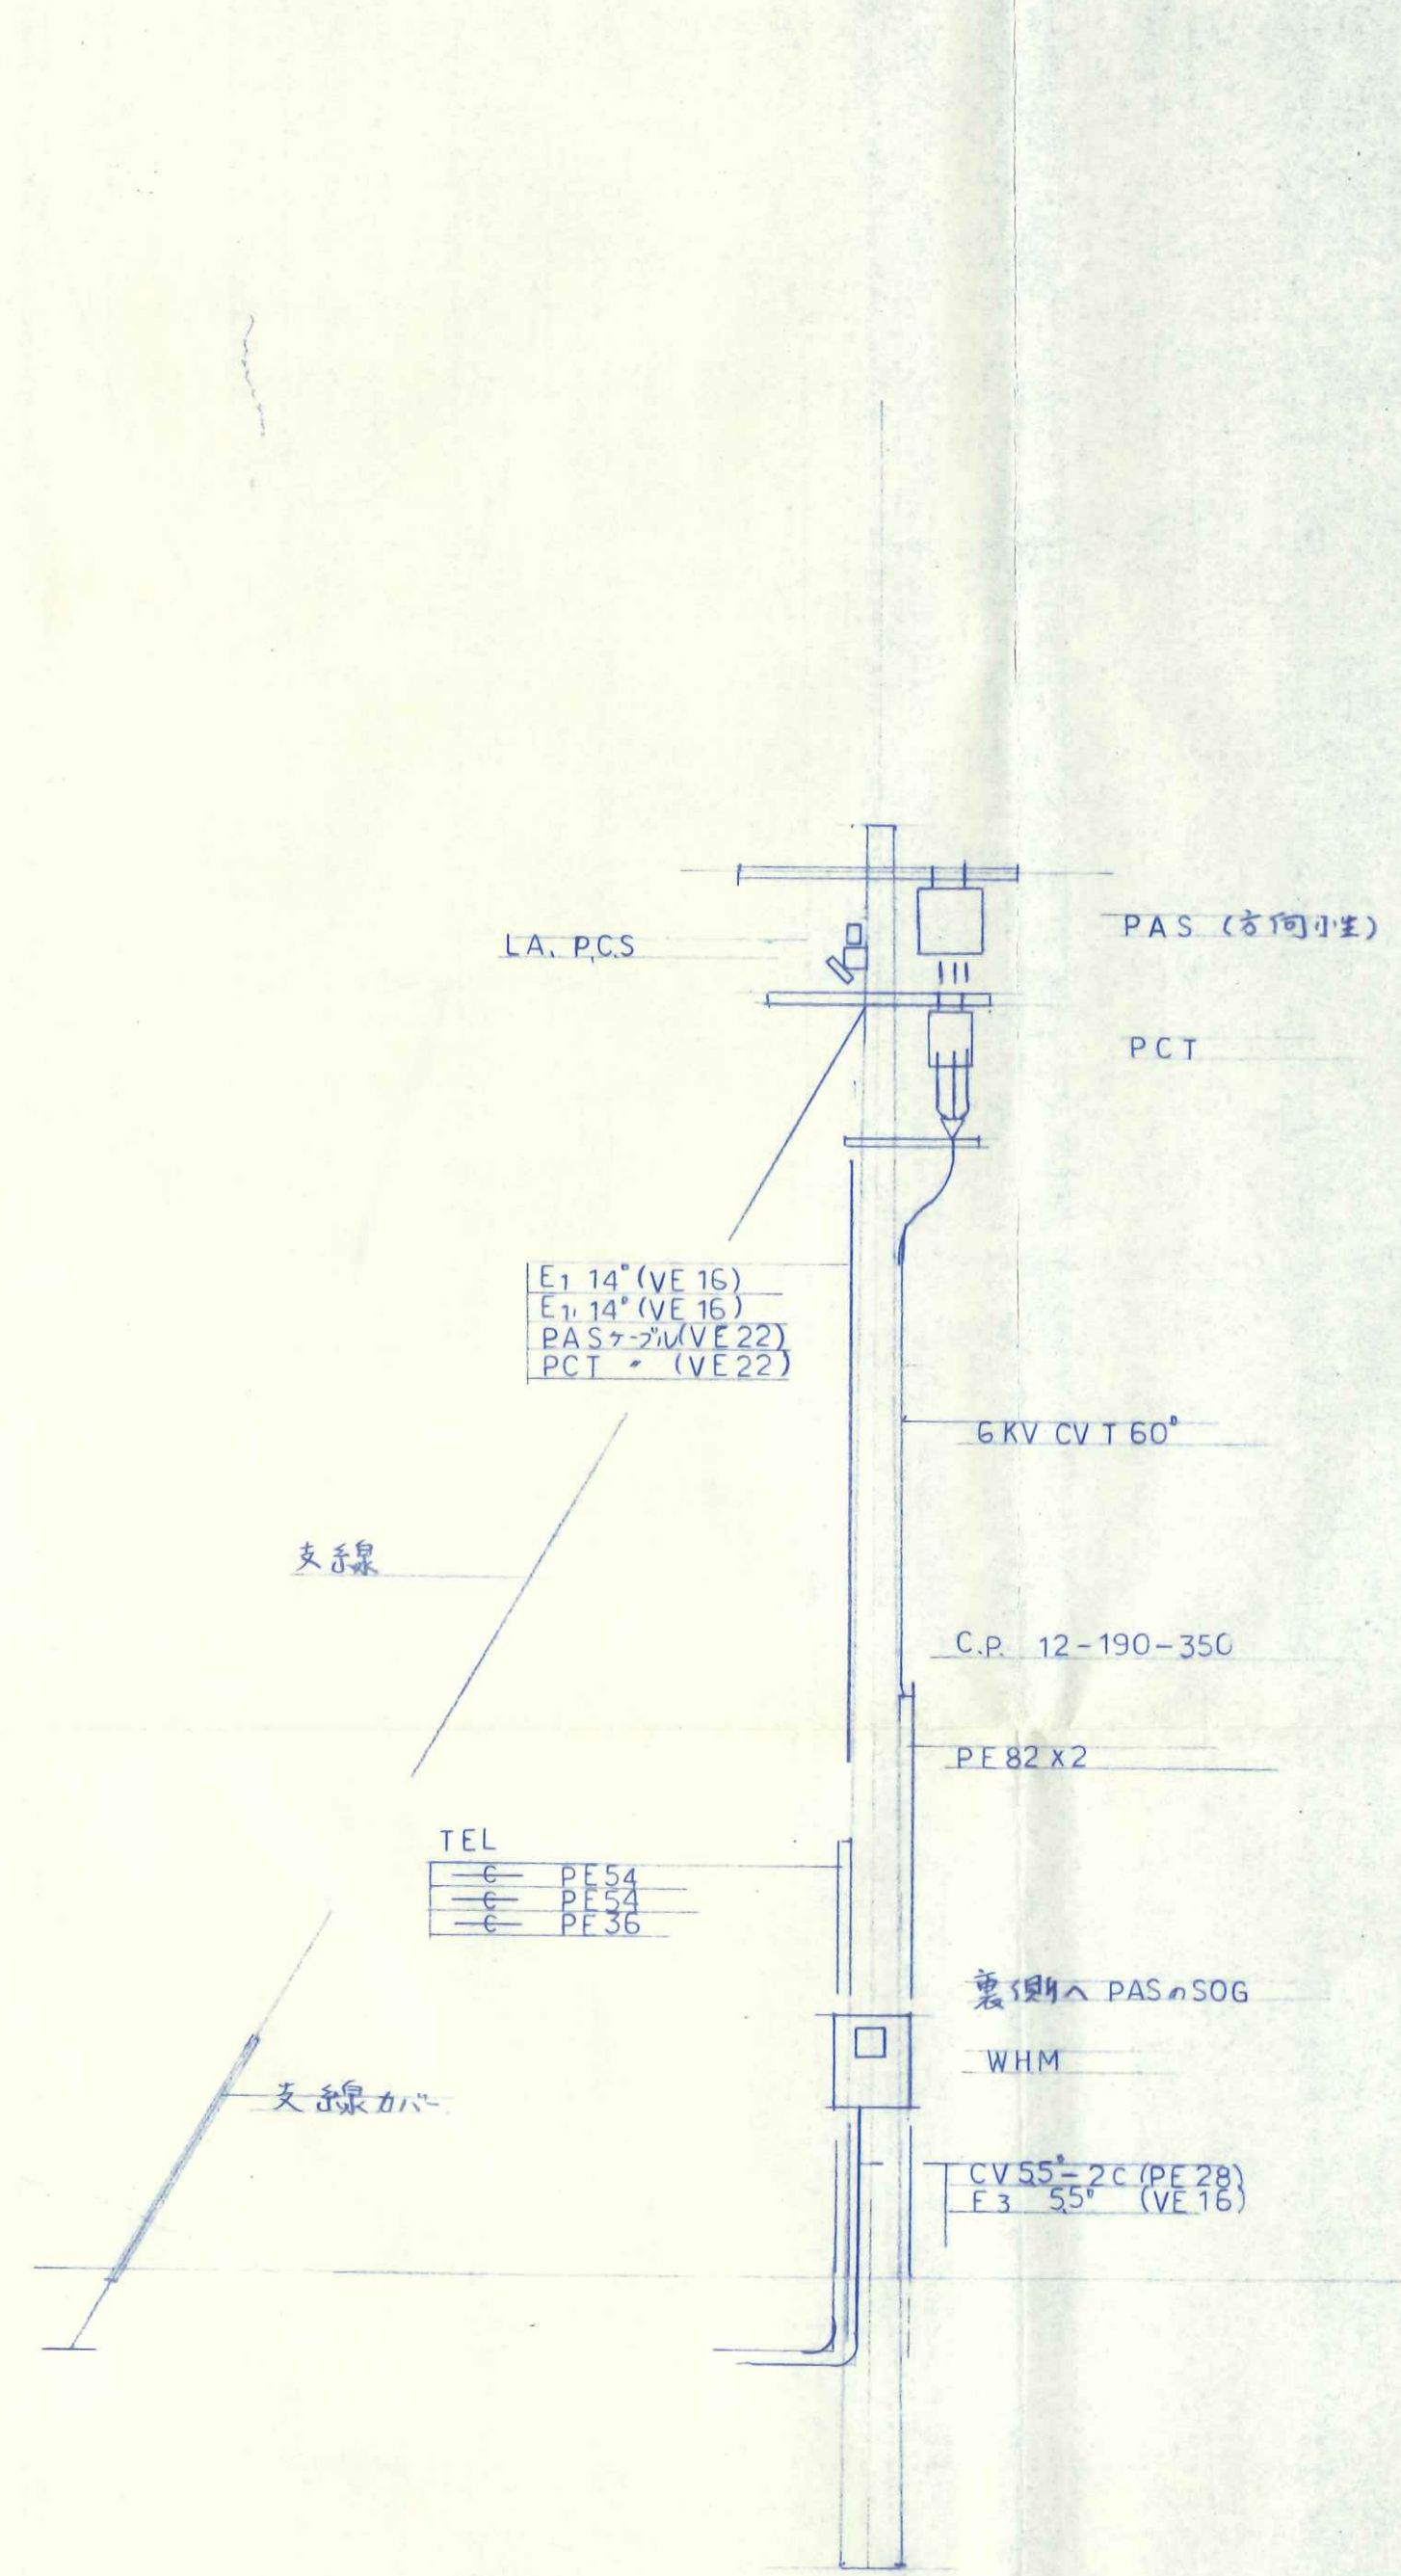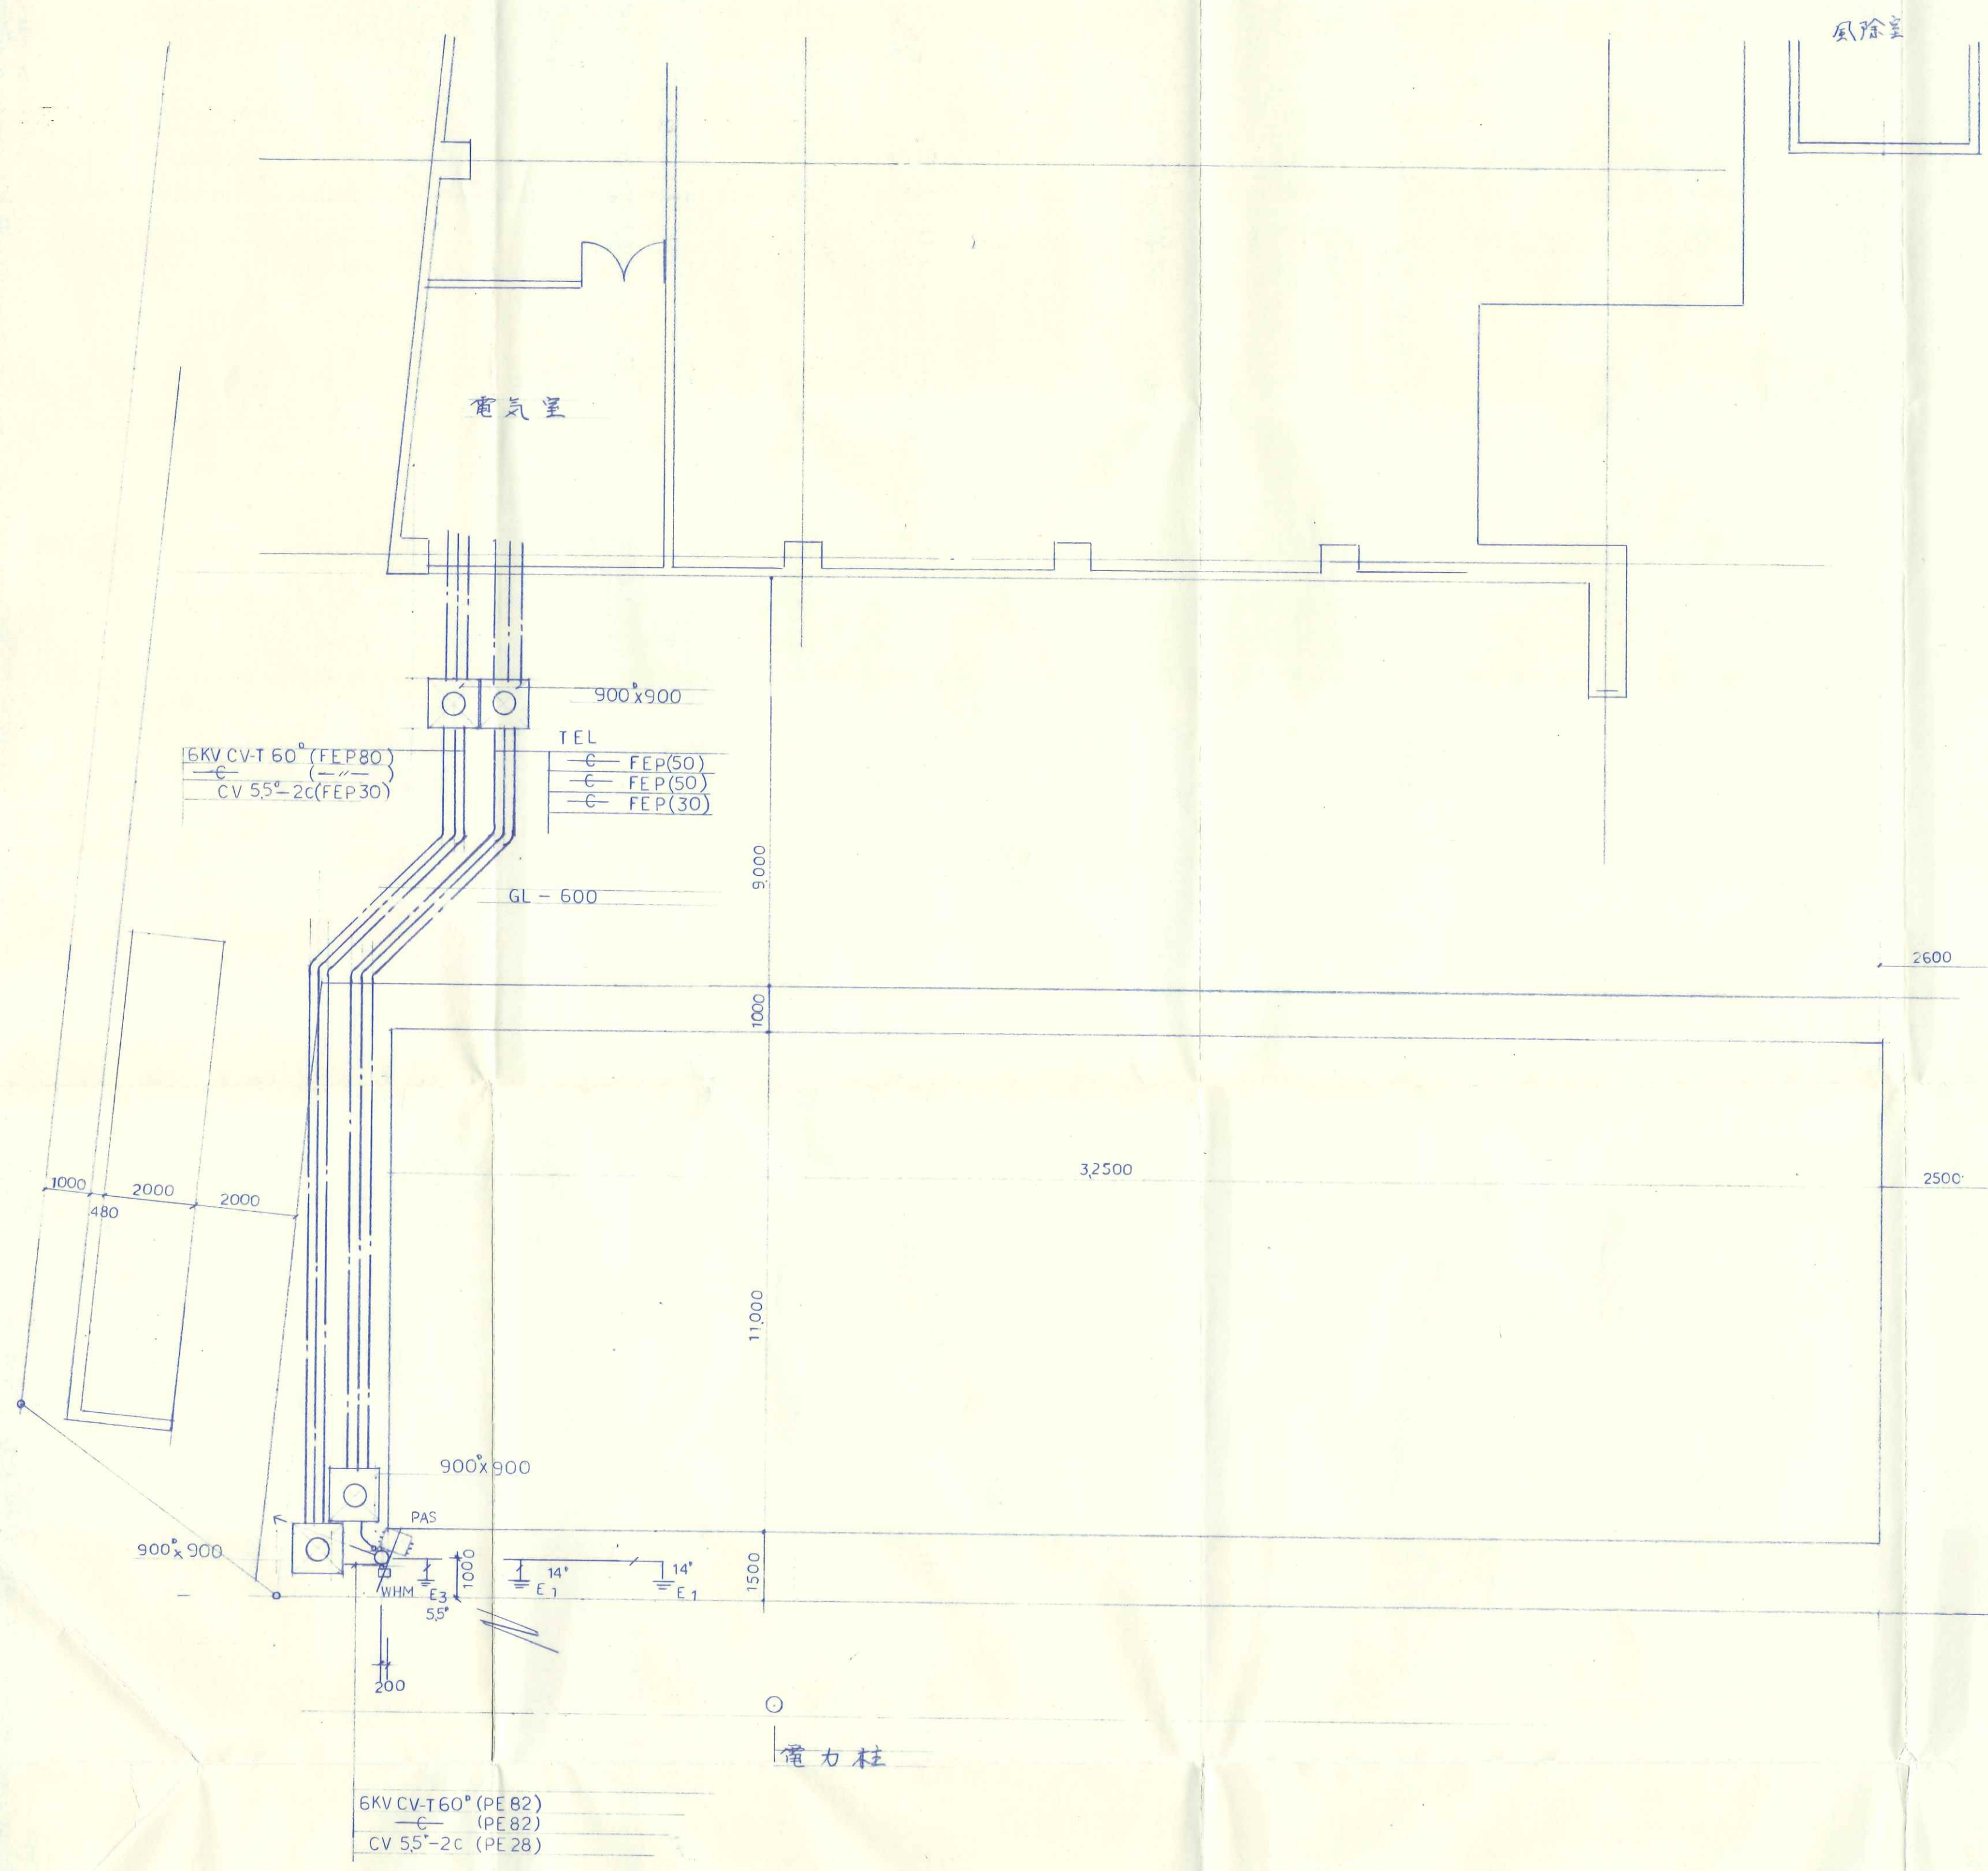

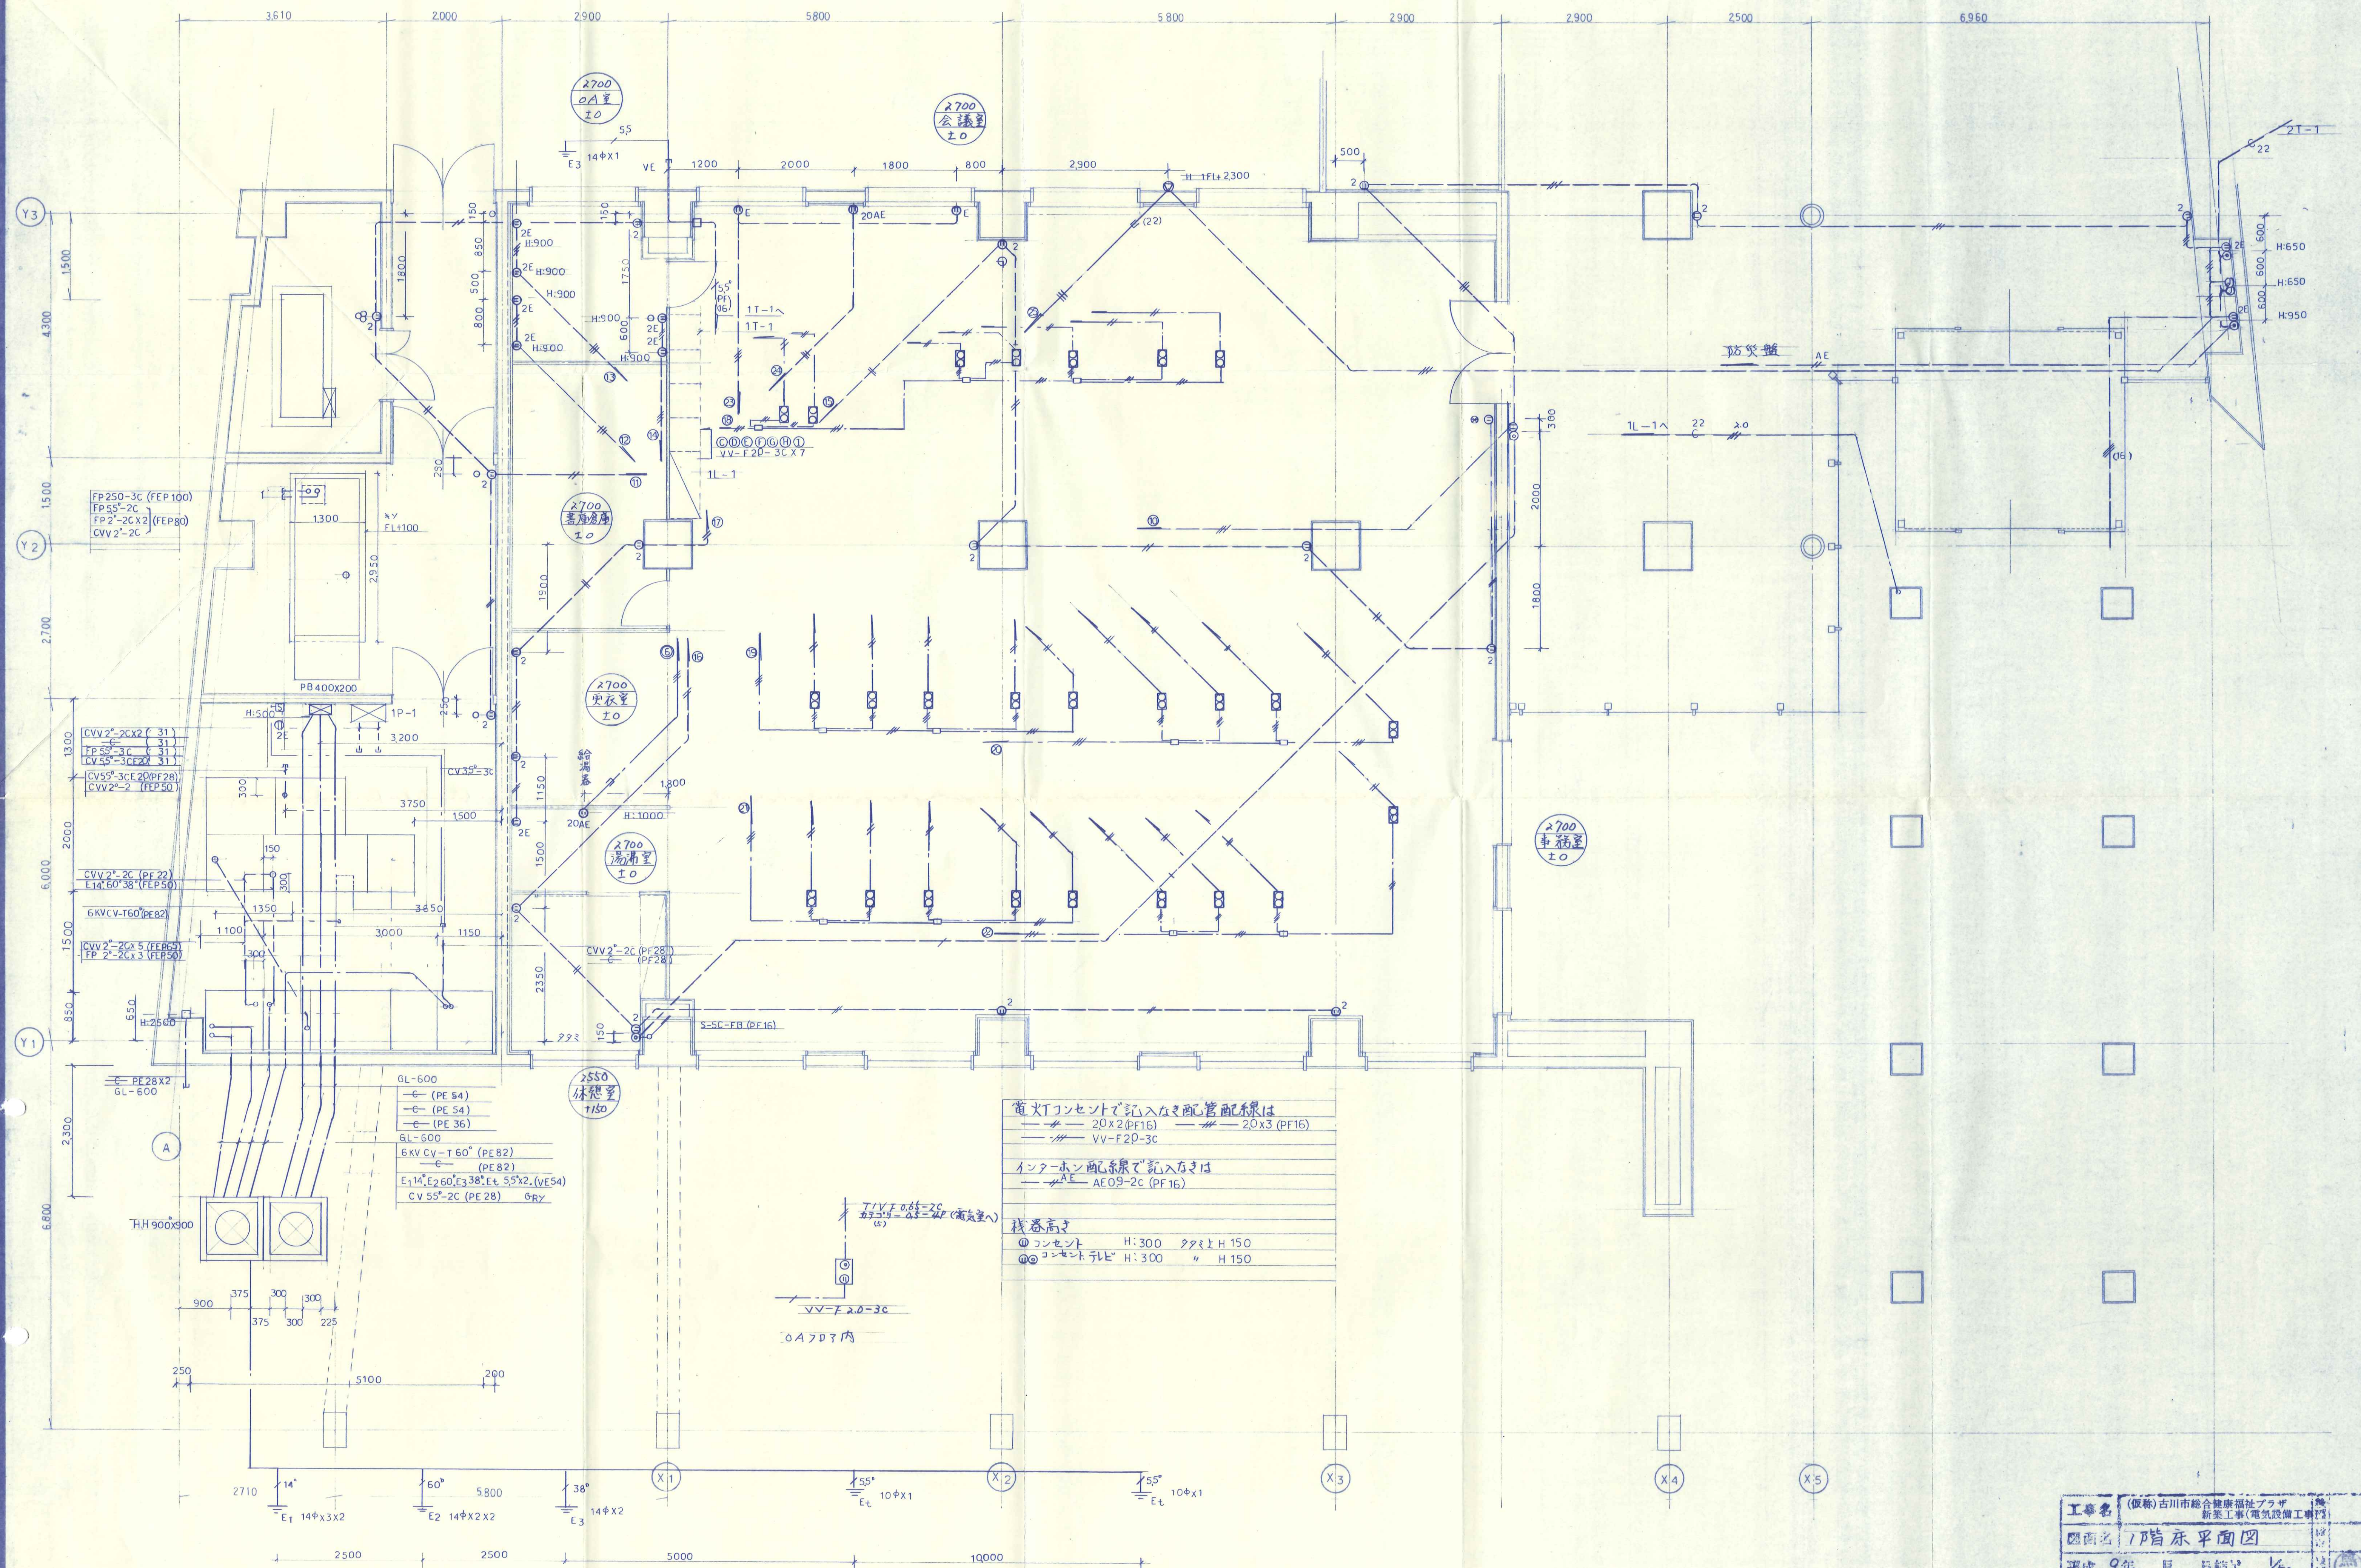

電気コンセントで記入なき配管配線は
—— 20x2 (PF16) —— 20x3 (PF16)
—— VV-F20-3C

インターホン配線系統で記入なきは
—— AE AE09-2C (PF16)

浅巻高さ
① コンセント H:300 タタミ上 H:150
② コンセント・テレビ H:300 " H:150

- GL-600
— (PE 54)
— (PE 54)
— (PE 36)
- GL-600
6KV CV-T 60° (PE 82)
— (PE 82)
E114, E260, E338, E455x2, (VE54)
CV 55°-2C (PE 28) GRY